





PODER JUDICIÁRIO DA UNIÃO
TRIBUNAL REGIONAL DO TRABALHO DA 18ª REGIÃO
ANEXO E
PLANTA BAIXA

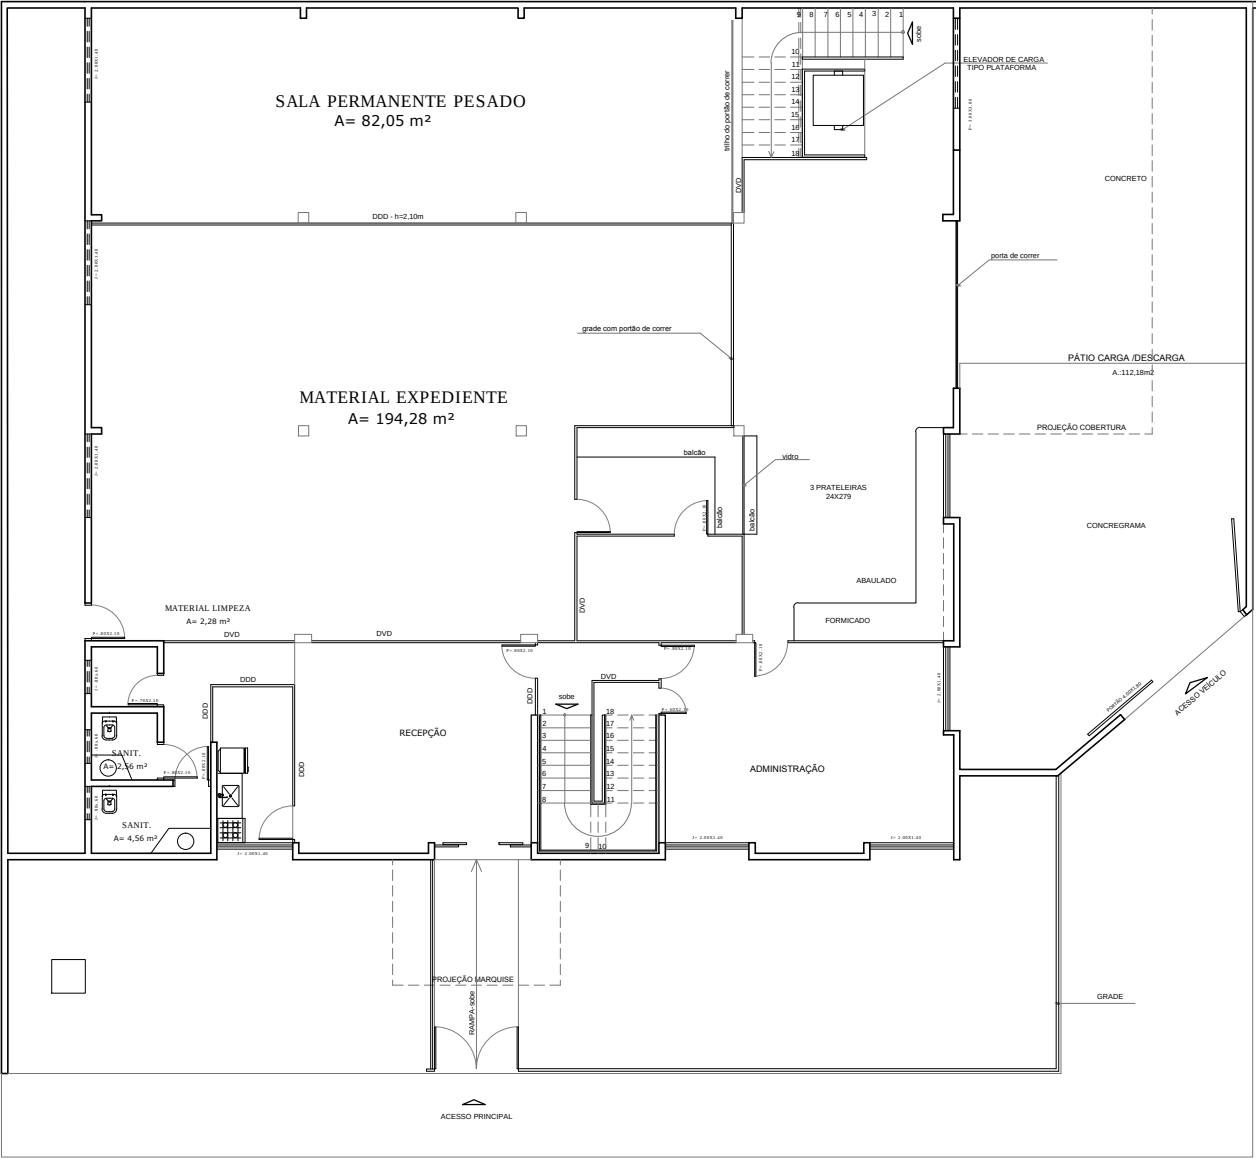

ALMOXARIFADO TÉRREO
PLANTA BAIXA
esc: 1:200




ARQUITETURA	
projeto:	ED. ALMOXARIFADO
conteúdo:	PLANTA BAIXA / LAYOUT - TÉRREO
data:	2016

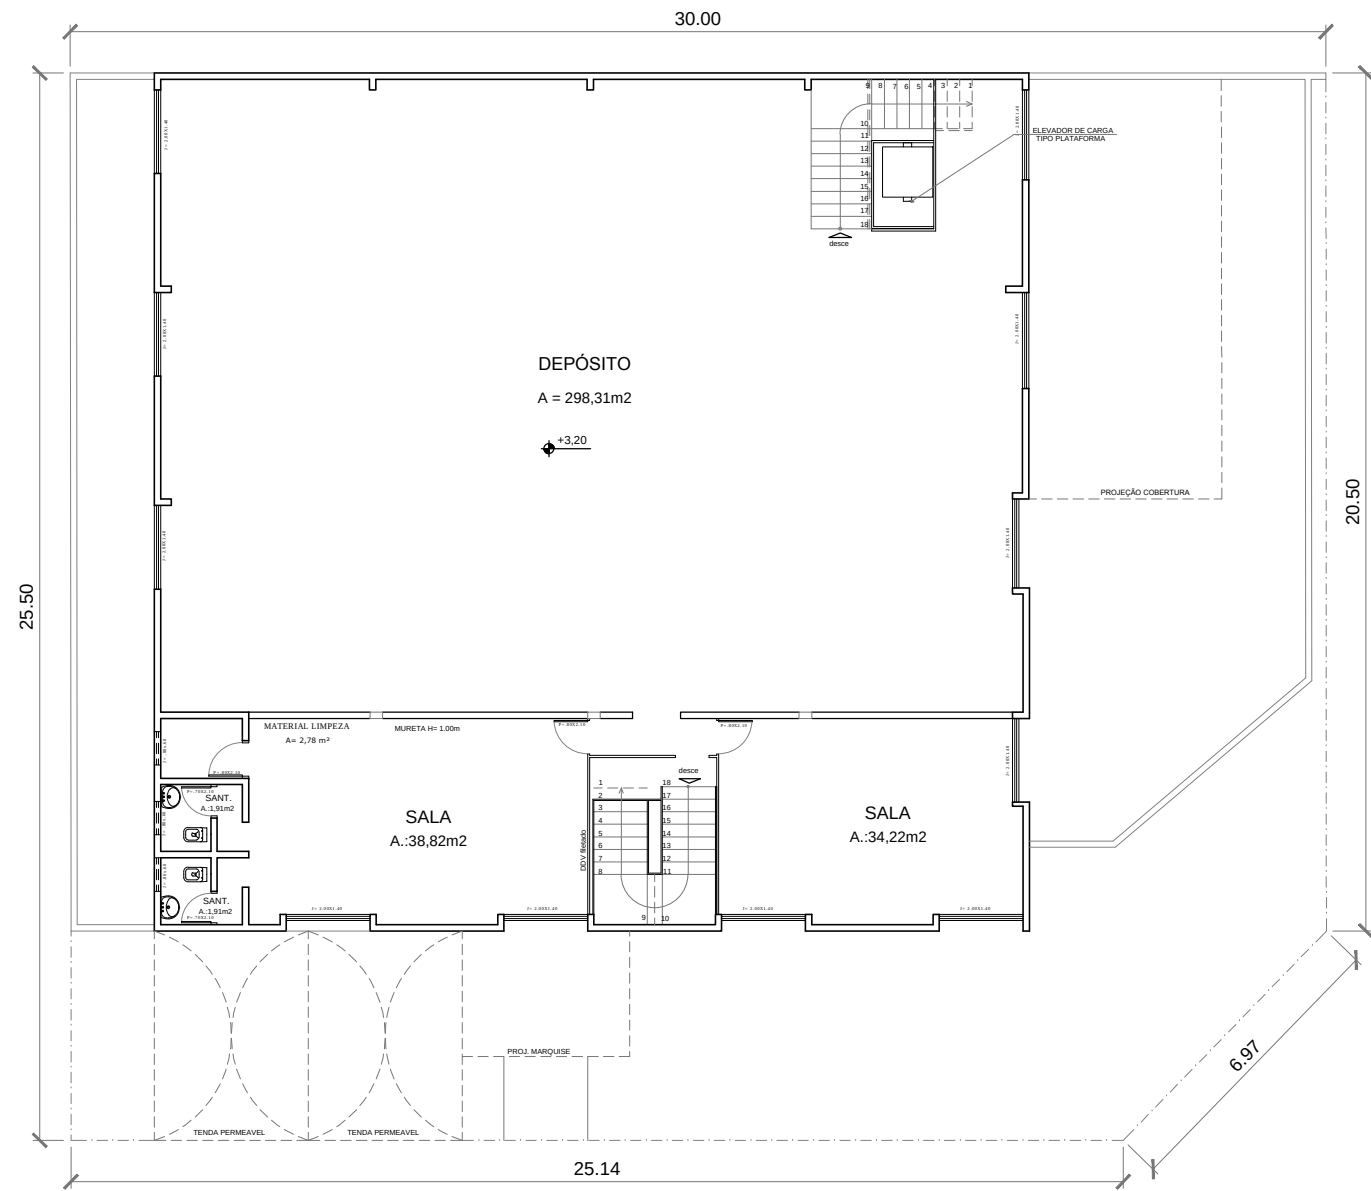

ALMOXARIFADO - PAVIMENTO SUPERIOR
PLANTA BAIXA / LAY-OUT
esc: 1:200



ARQUITETURA	
projeto:	ED. ALMOXARIFADO
conteúdo:	PLANTA BAIXA / LAYOUT - PAV. SUPERIOR
data:	2016

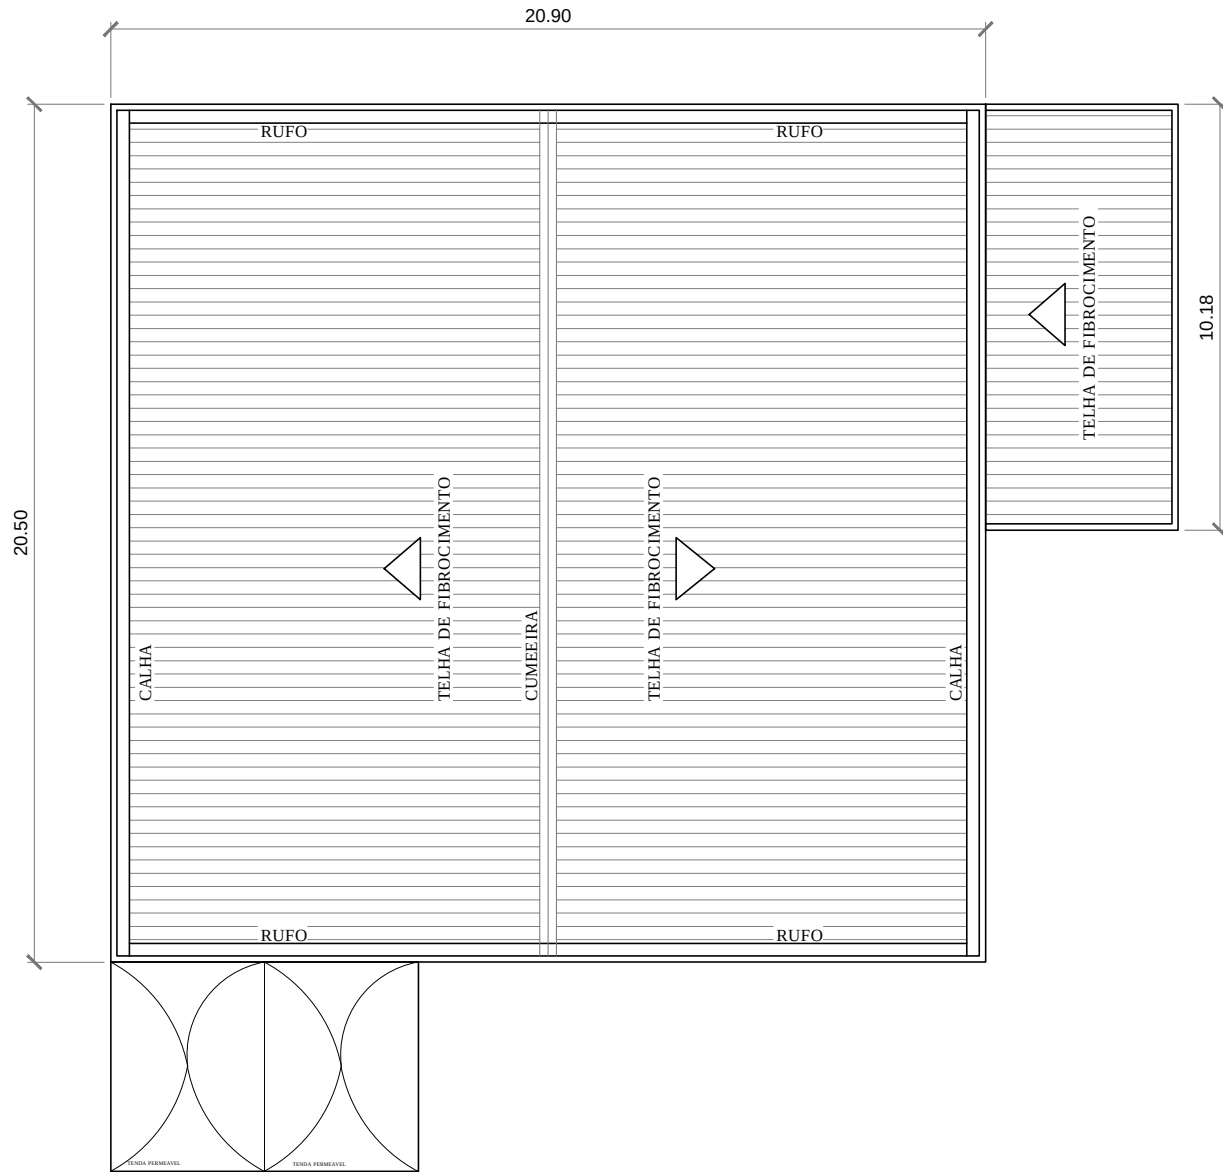

ALMOXARIFADO
COBERTURA
esc: 1:200




ARQUITETURA

projeto:
ED. ALMOXARIFADO

conteúdo:
PLANTA BAIXA / LAYOUT - PAV. SUPERIOR


data:
2016



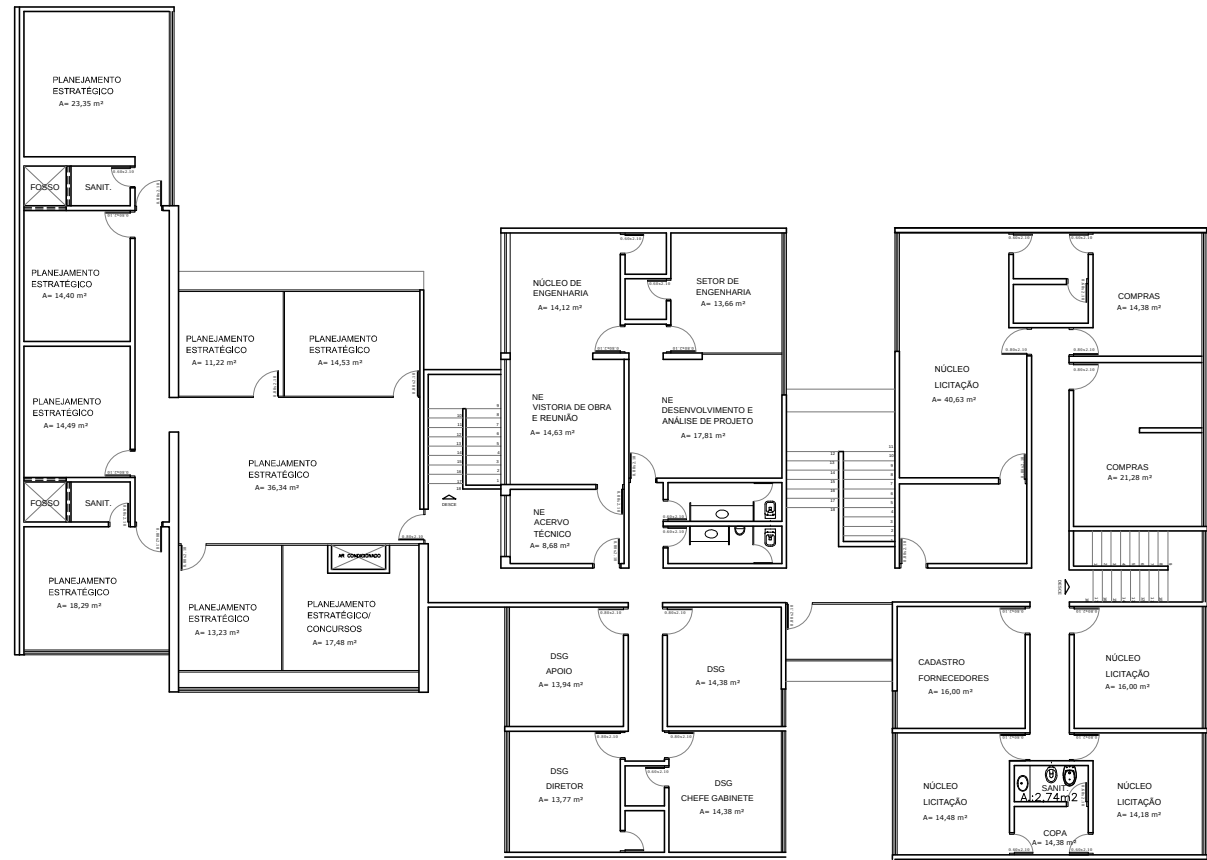

ANEXO PORTUGAL
PLANTA BAIXA PAVTO SUPERIOR - ATUAL
Sem escala

	ARQUITETURA	
	projeto: ED. ANEXO PORTUGAL	
	conteúdo: PLANTA BAIXA 1º PISO - ATUAL	
	data: 2016	2/2

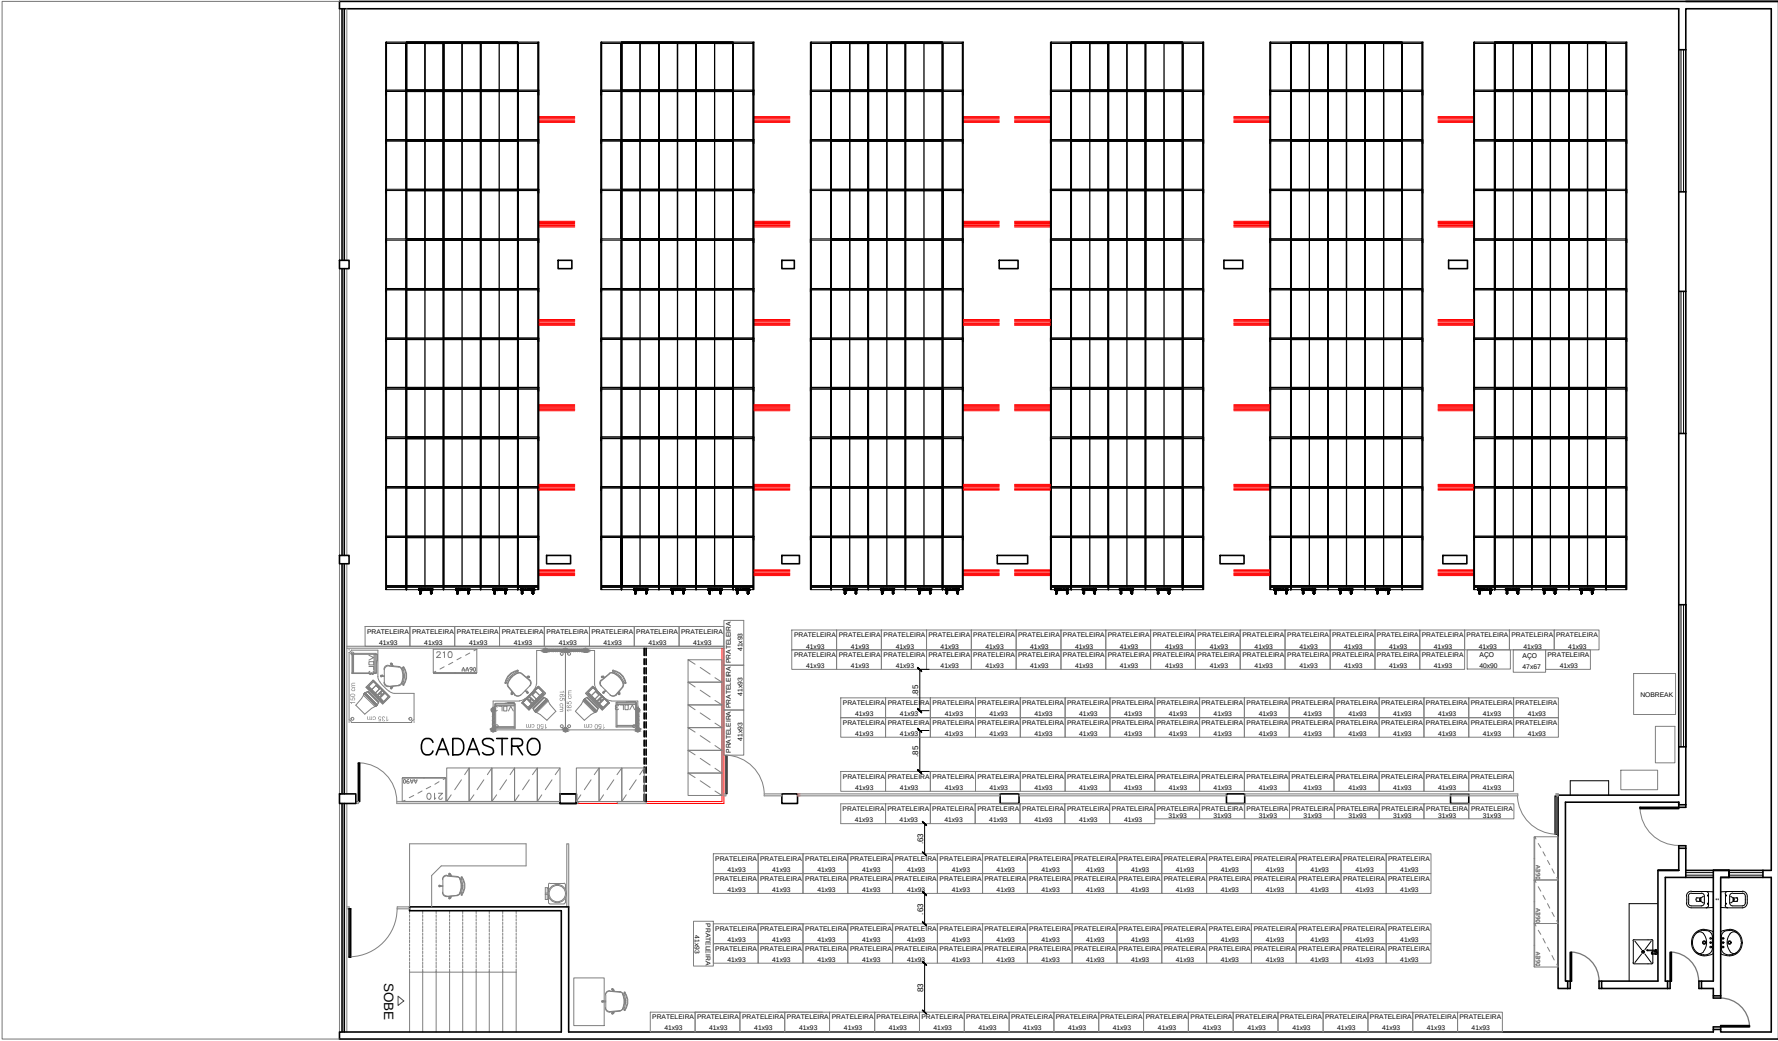


ARQUIVO T-9 - PAVIMENTO TÉRREO
LAY-OUT
sem escala



TRT
18ª Região
GOIÁS


ARQUITETURA	
projeto: ED. ARQUIVO T-9	
conteúdo: PLANTA BAIXA / LAY-OUT	
data: 2016	1/2

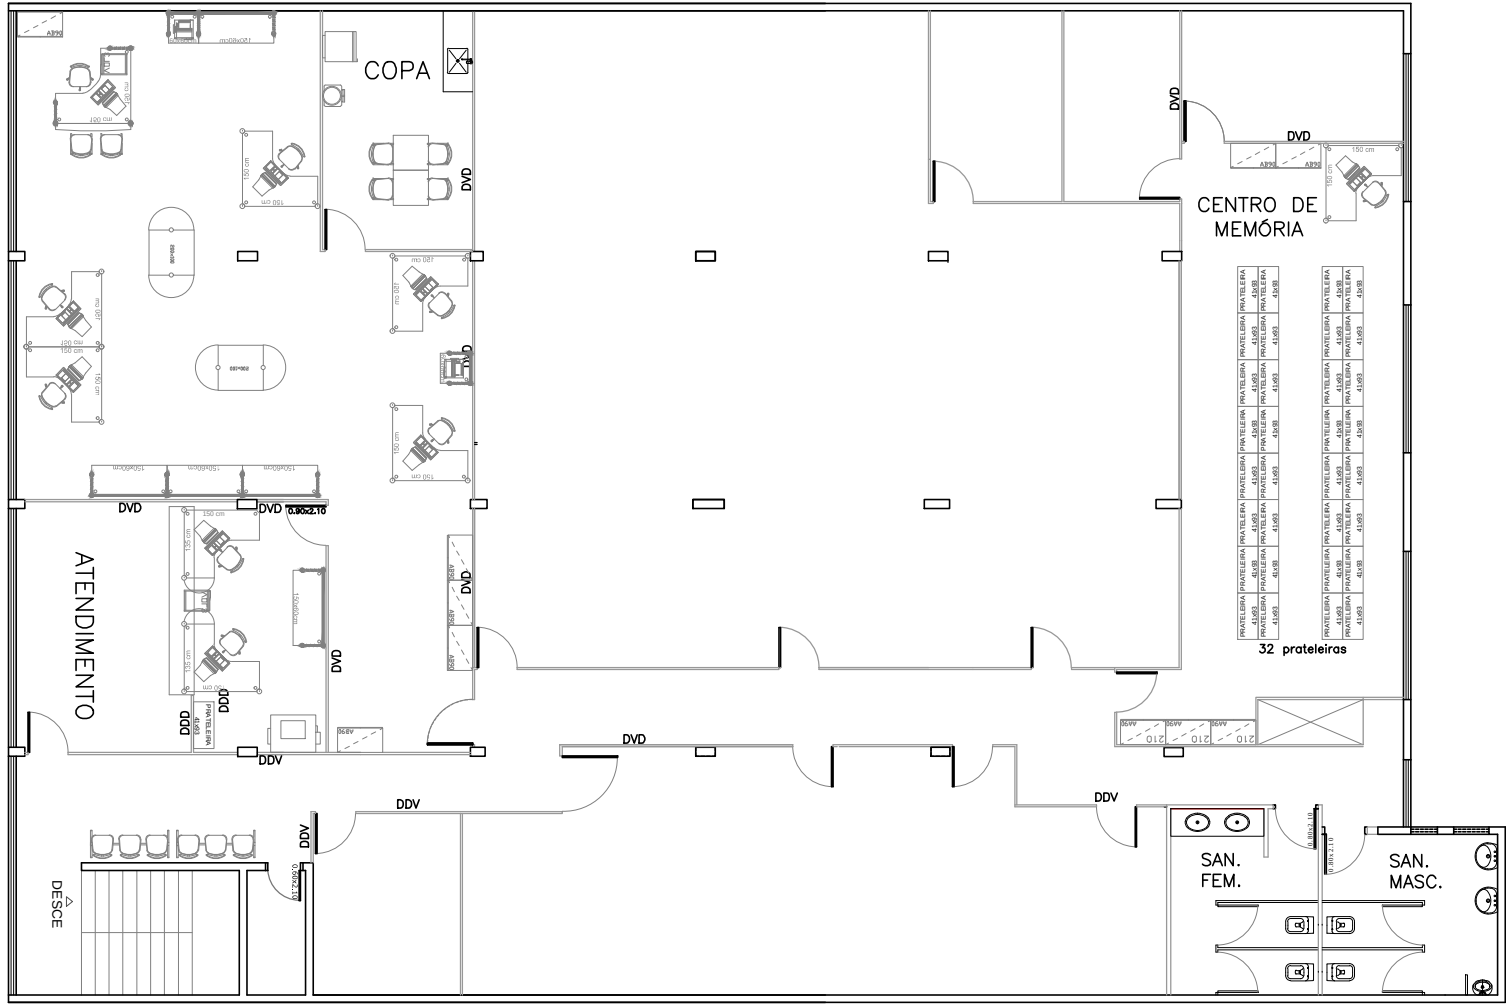

ARQUIVO T-9 - PAVIMENTO SUPERIOR
LAY-OUT
sem escala



ARQUITETURA	
projeto: ED. ARQUIVO T-9	
conteúdo: PB / LAY-OUT - PAVTO SUPERIOR	
data: 2016	2/2

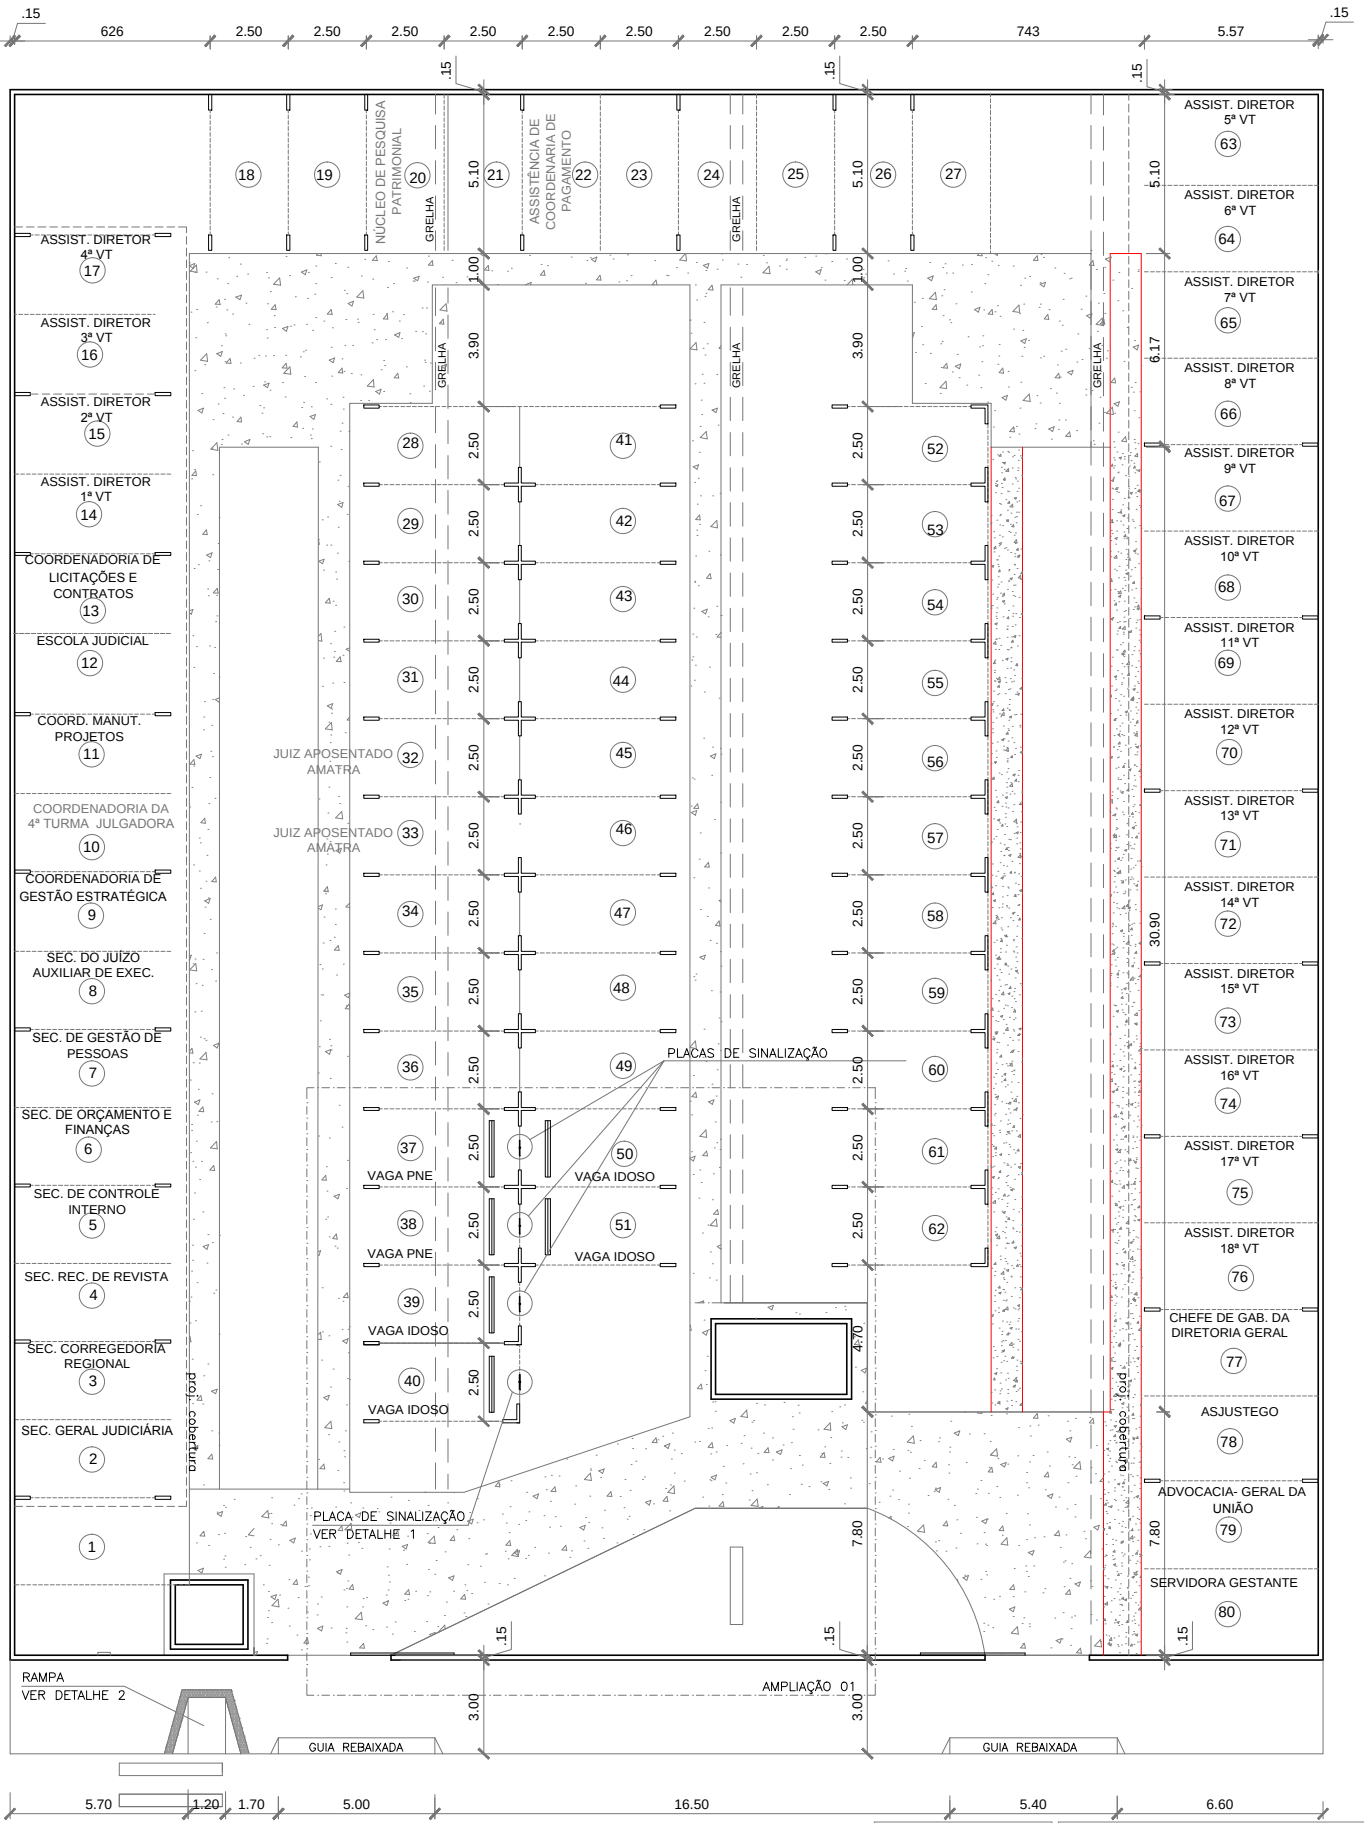

ESTACIONAMENTO 1 T-29
PLANTA BAIXA
sem escala


CONCRETO EXISTENTE
CONCRETO A FAZER



ESTACIONAMENTO

projeto:	ESTACIONAMENTO 1 T-29
conteúdo:	PLANTA BAIXA
data:	2016

1/1

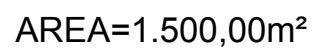


projeto:
ESTACIONAMENTO 2 T-29

conteúdo:

PLANTA BAIXA

data:	2016
-------	------

 $\frac{1}{1}$

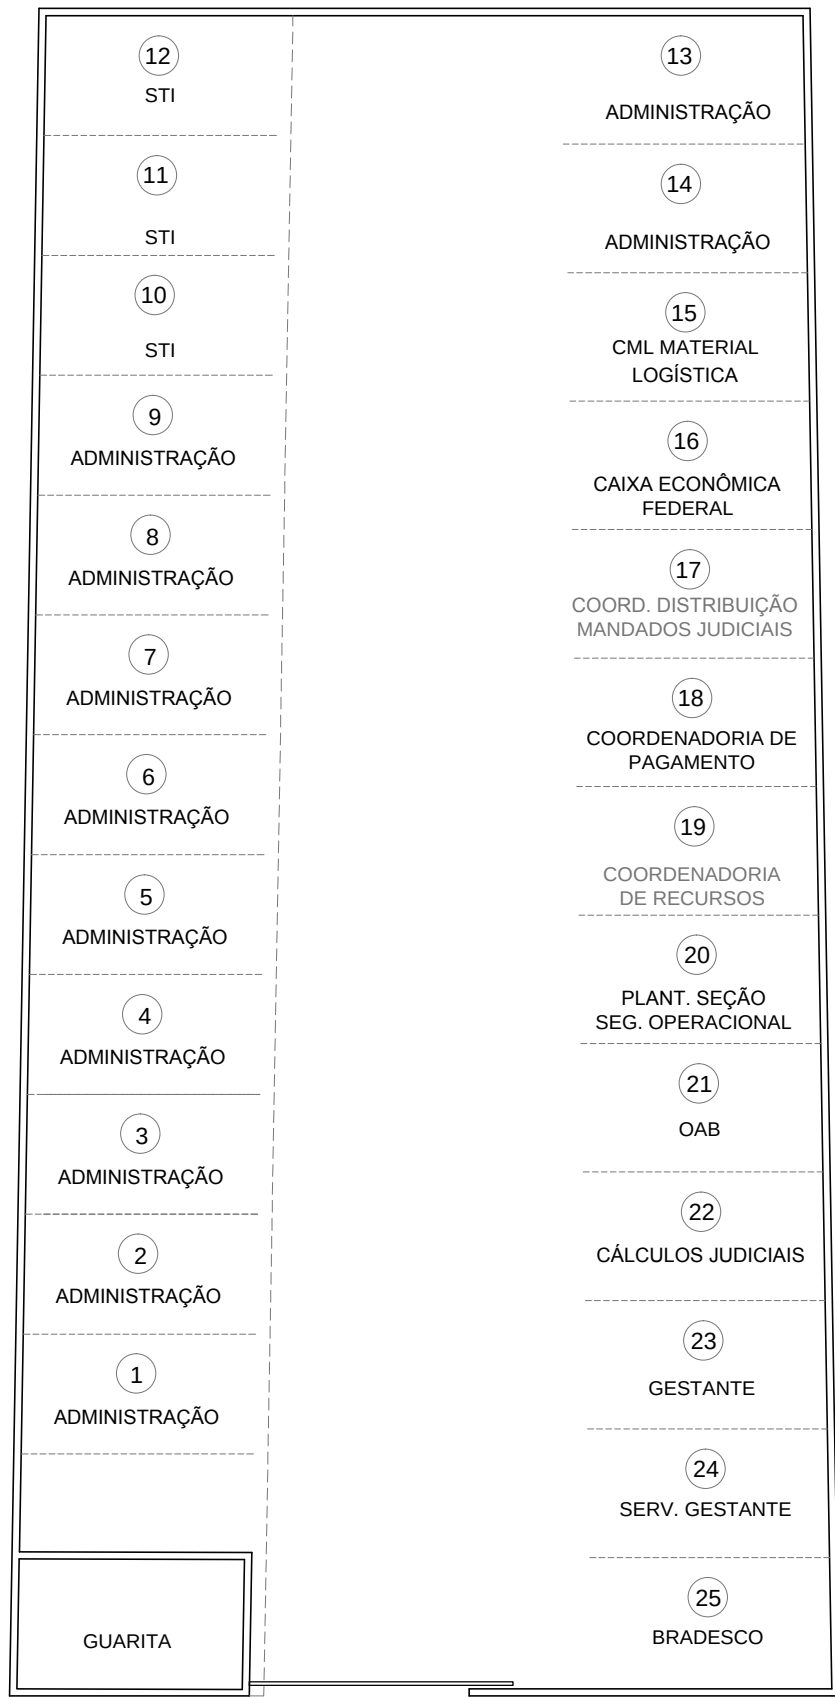

ESTACIONAMENTO T-51
sem escala



ESTACIONAMENTO	
projeto:	ESTACIONAMENTO T-51
conteúdo:	PLANTA BAIXA
data:	2016
1/1	

PVo

AVENIDA T-1

PCo

PV
Hidrate

BL

PC

PV

PV

LEGENDA:

- DIVISÓRIA CEGA
- VIDRO TEMPERADO
- DVD - DIVISÓRIA VIDRO DIVISÓRIA
- DDV - DIVISÓRIA DIVISÓRIA VIDRO
- DV fosco - DIVISÓRIA VIDRO FOSCO

PLANTA PAVIMENTO TÉRREO (RUA T-51) - NIVEL 0,00

Cód. n escala

Cx

PCo

PV

Cx

PCo

RUA T-51



ARQUITETURA

projeto:
EDIFÍCIO FÓRUM
conteúdo:
PLANTA BAIXA
data:
MARÇO 2016



STI
A=379,72m²

ESPACO PARA
SALA COFRE

SALA 01
A= 33,85 m²

ADM

SASA

CIC
A= 58,04 m²

CSI
A= 125,27 m²

COPA
A=14,40m²

DIRETORIA
A= 22,45 m²

RECEPÇÃO
A= 29,78 m²

NPPN
A=40,85m²

REUNIOES
A= 27,73 m²

NAU

MONITORAMENTO
A=12,53m²

ATENDIMENTO
MANUTENÇÃO
A=72,32m²

CALL CENTER
A=7,90m²

SALA RESTRIITA
MATERIAS
EQUIPAMENTOS
A=22,76m²

CHESSE
A=20,05m²

PRAÇA
+3,195

ESPAÇO CULTURAL
+3,20

ESPAÇO CULTURAL


ESPAÇO CULTURAL

AUDITÓRIO
261 lugares

RAMPA C= 15,25 l= 10%

RAMPA C= 15,25m l= 10%

VAZIO
+3,20

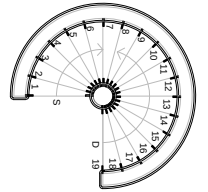

AUDITÓRIO
A= 307,00m²

BIBLIOTECA
A= 329,40m²

LANCHONETE
A= 101,77m²

OUVIDORIA
A= 18,60 m²


COPA *
A= 6,40 m²

SALA *
A= 14,88 m²

OUVIDORIA
A= 58,72m²

LEGENDA:

- DIVISÓRIA CEGA
- VIDRO TEMPERADO
- DVD - DIVISÓRIA VIDRO DIVISÓRIA
- DDV - DIVISÓRIA DIVISÓRIA VIDRO
- DV fosco - DIVISÓRIA VIDRO FOSCO

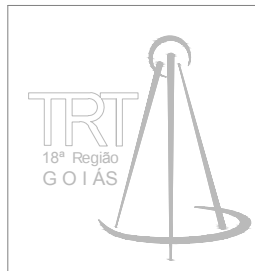


ARQUITETURA

projeto:
EDIFÍCIO FÓRUM

conteudo:
PLANTA BAIXA

data:
MARÇO 2016

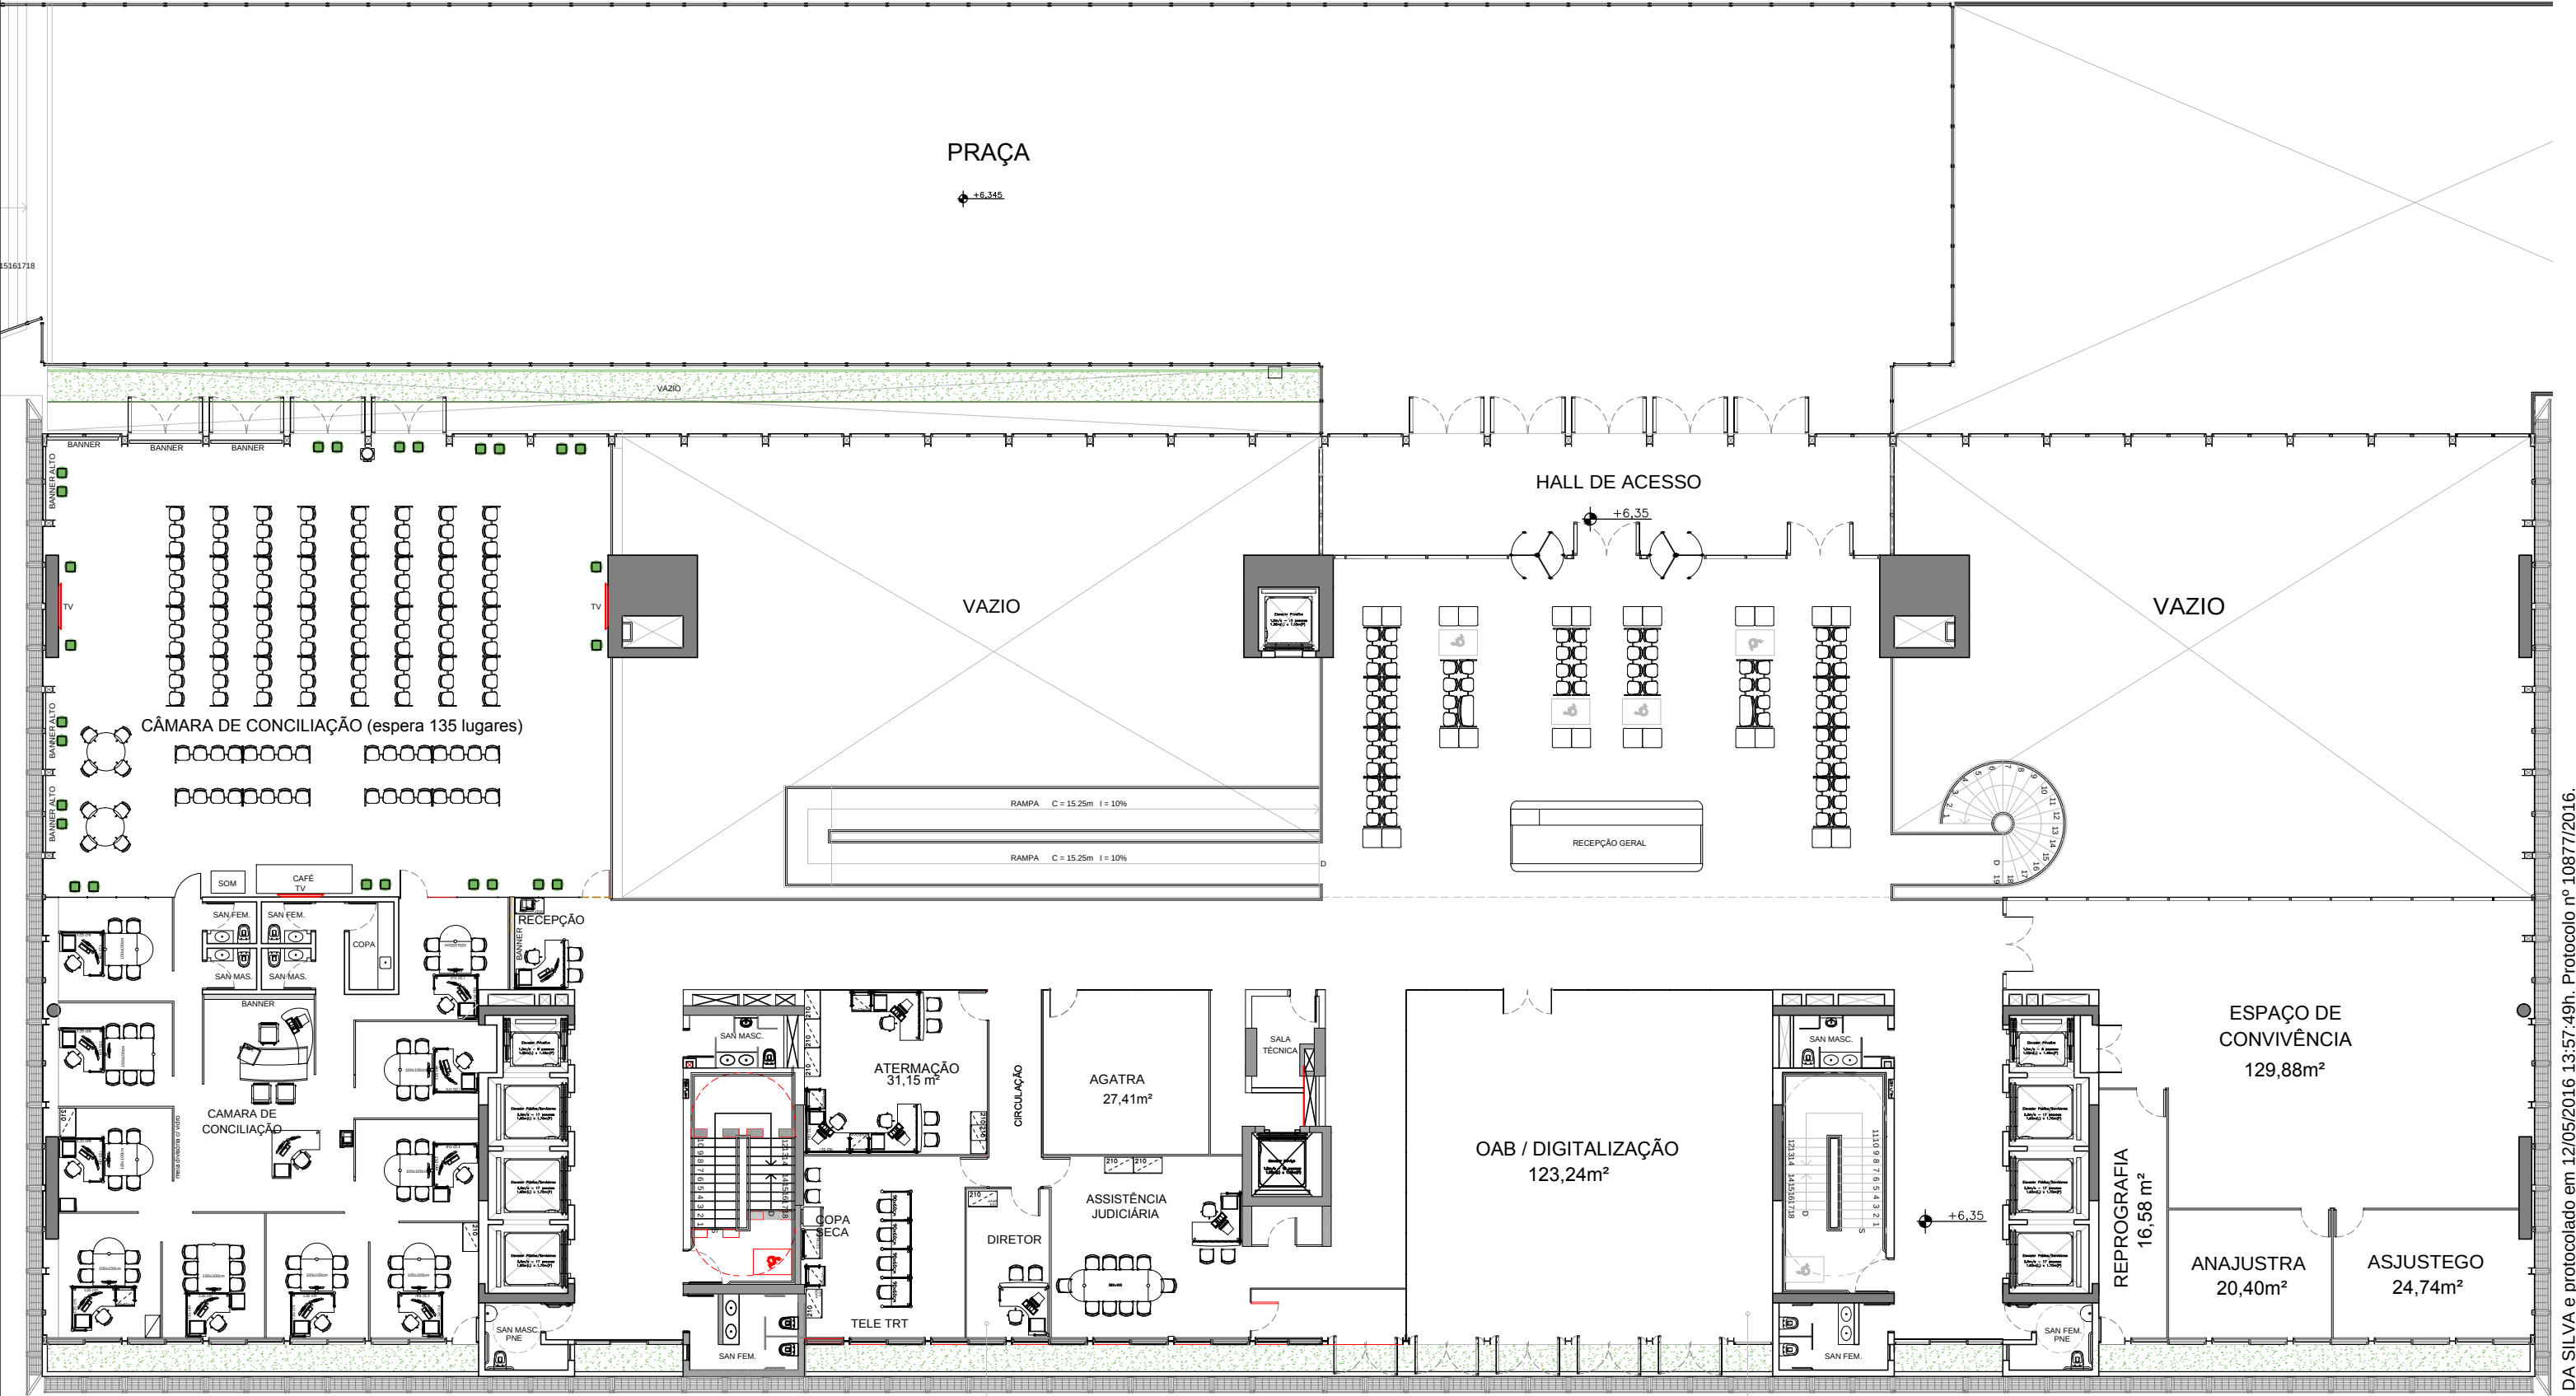

Cód. Autenticidade 400089329216

- LEGENDA:
- DIVISÓRIA CEGA
 - VIDRO TEMPERADO
 - DVD - DIVISÓRIA VIDRO DIVISÓRIA
 - DDV - DIVISÓRIA DIVISÓRIA VIDRO
 - DV fosco - DIVISÓRIA VIDRO FOSCO

PLANTA 2o. PAVIMENTO



sem escala

NÚCLEO DE ATENDIMENTO
AO CIDADÃO
A= 71,86m²

OAB / DIGITALIZAÇÃO
A= 123,24m²



ARQUITETURA	
projeto:	EDIFÍCIO FÓRUM
conteúdo:	PLANTA BAIXA
data:	MARÇO 2016

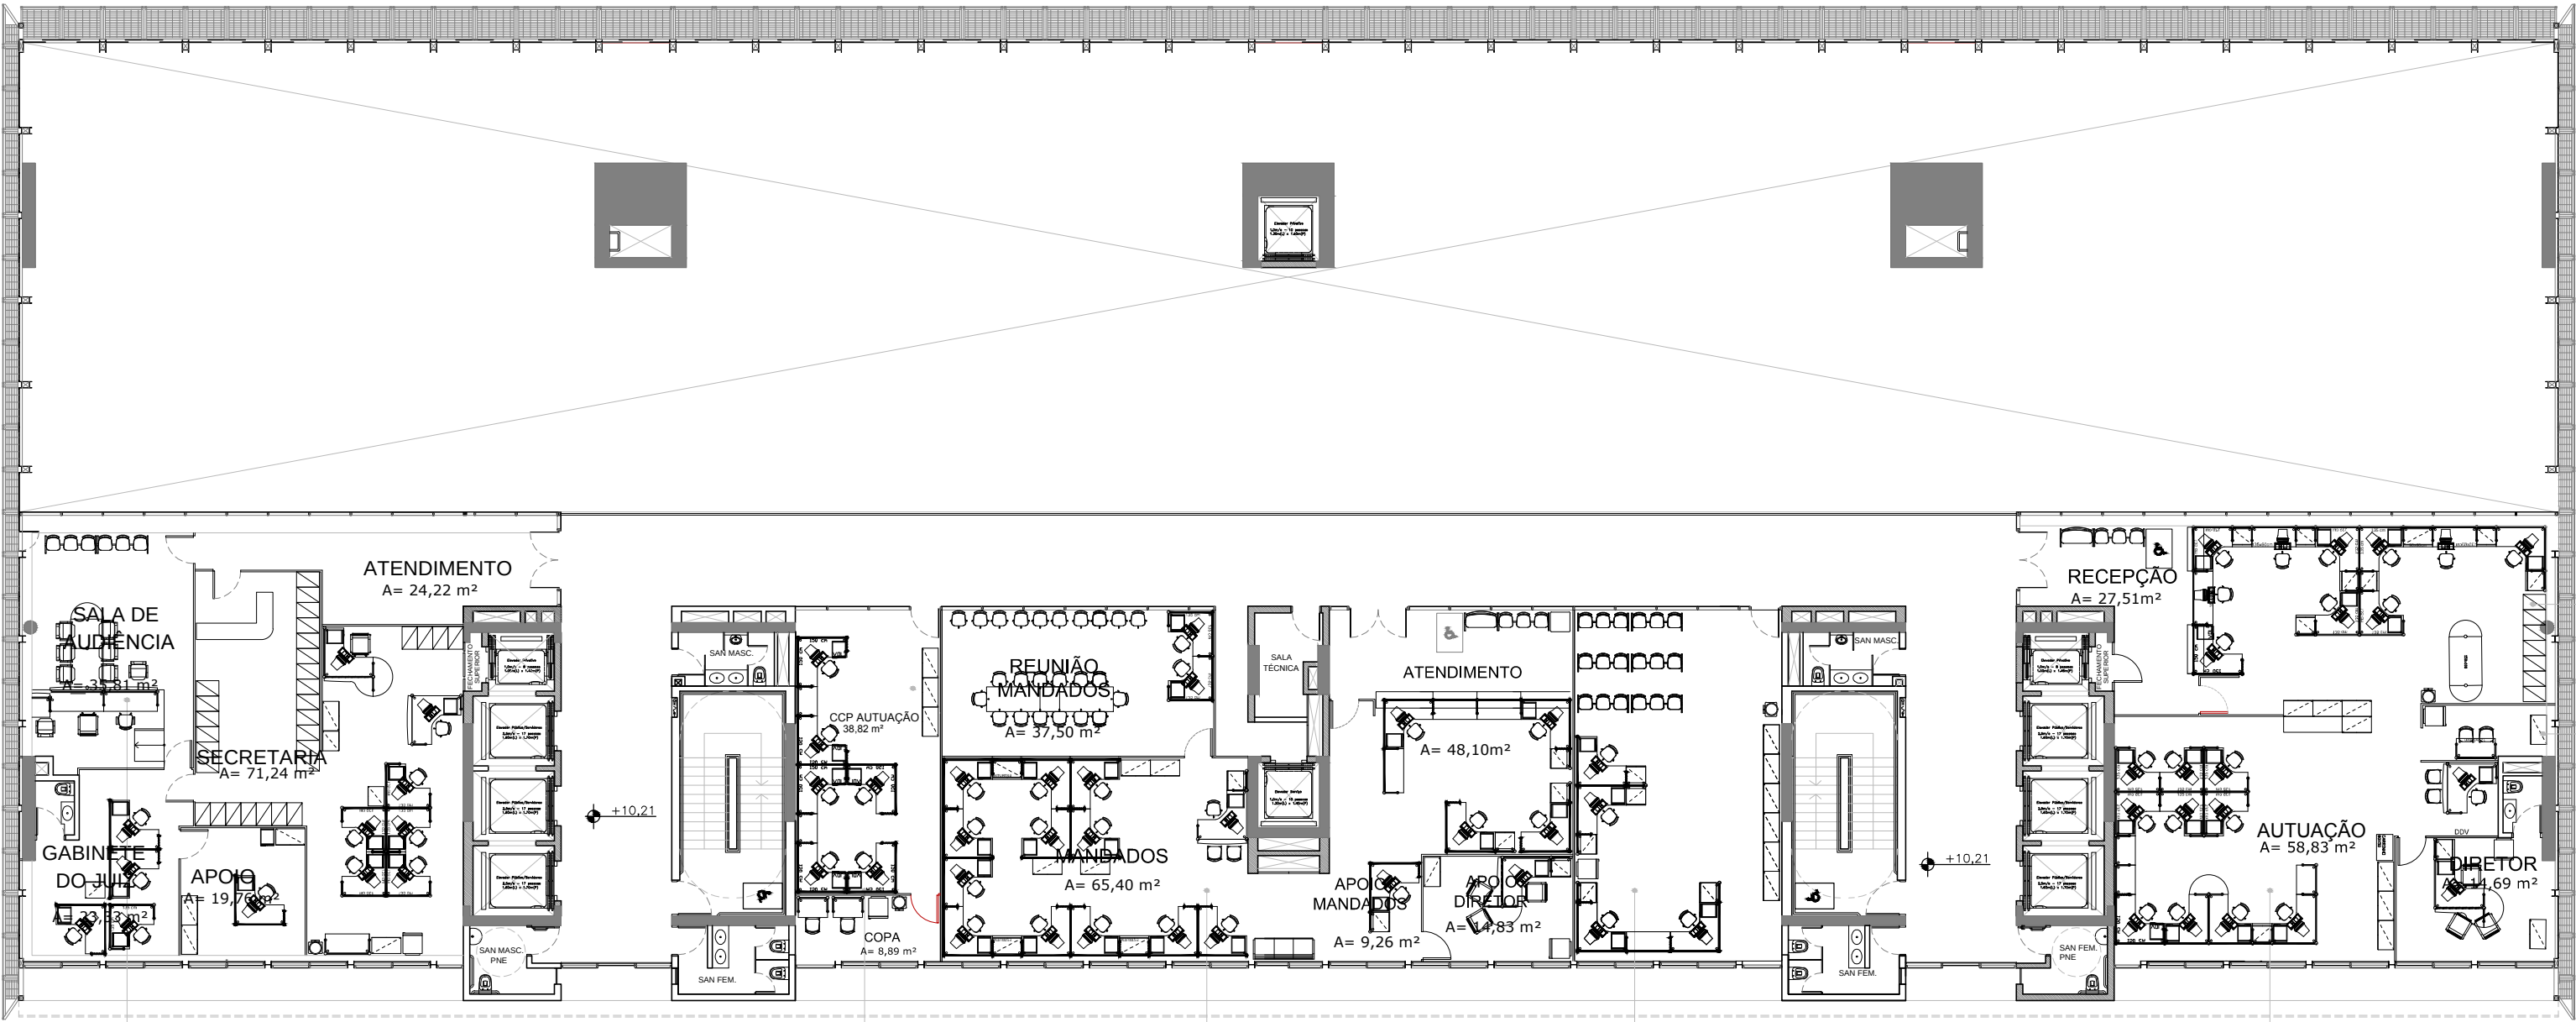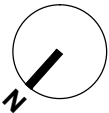

DIRETORIA DE SERVIÇO
AUXILIAR DE EXECUÇÃO
189,60m²

NPP
A = 47,94 m²

DIRETORIA DE
MANDADOS JUDICIAIS
183,95m²

SETOR DE
PRAÇAS
E LEILÕES
68,66m²

DSCP
A= 191,68m²


- LEGENDA:
- DIVISÓRIA CEGA
 - VIDRO TEMPERADO
 - DVD - DIVISÓRIA VIDRO DIVISÓRIA
 - DDV - DIVISÓRIA DIVISÓRIA VIDRO
 - DV fosco - DIVISÓRIA VIDRO FOSCO

PLANTA / LAYOUT 3o. PAVIMENTO (MEZANINO) - NIVEL +10,21

sem escala



ARQUITETURA	
projeto:	EDIFÍCIO FÓRUM
conteúdo:	PLANTA BAIXA
data:	MARÇO 2016

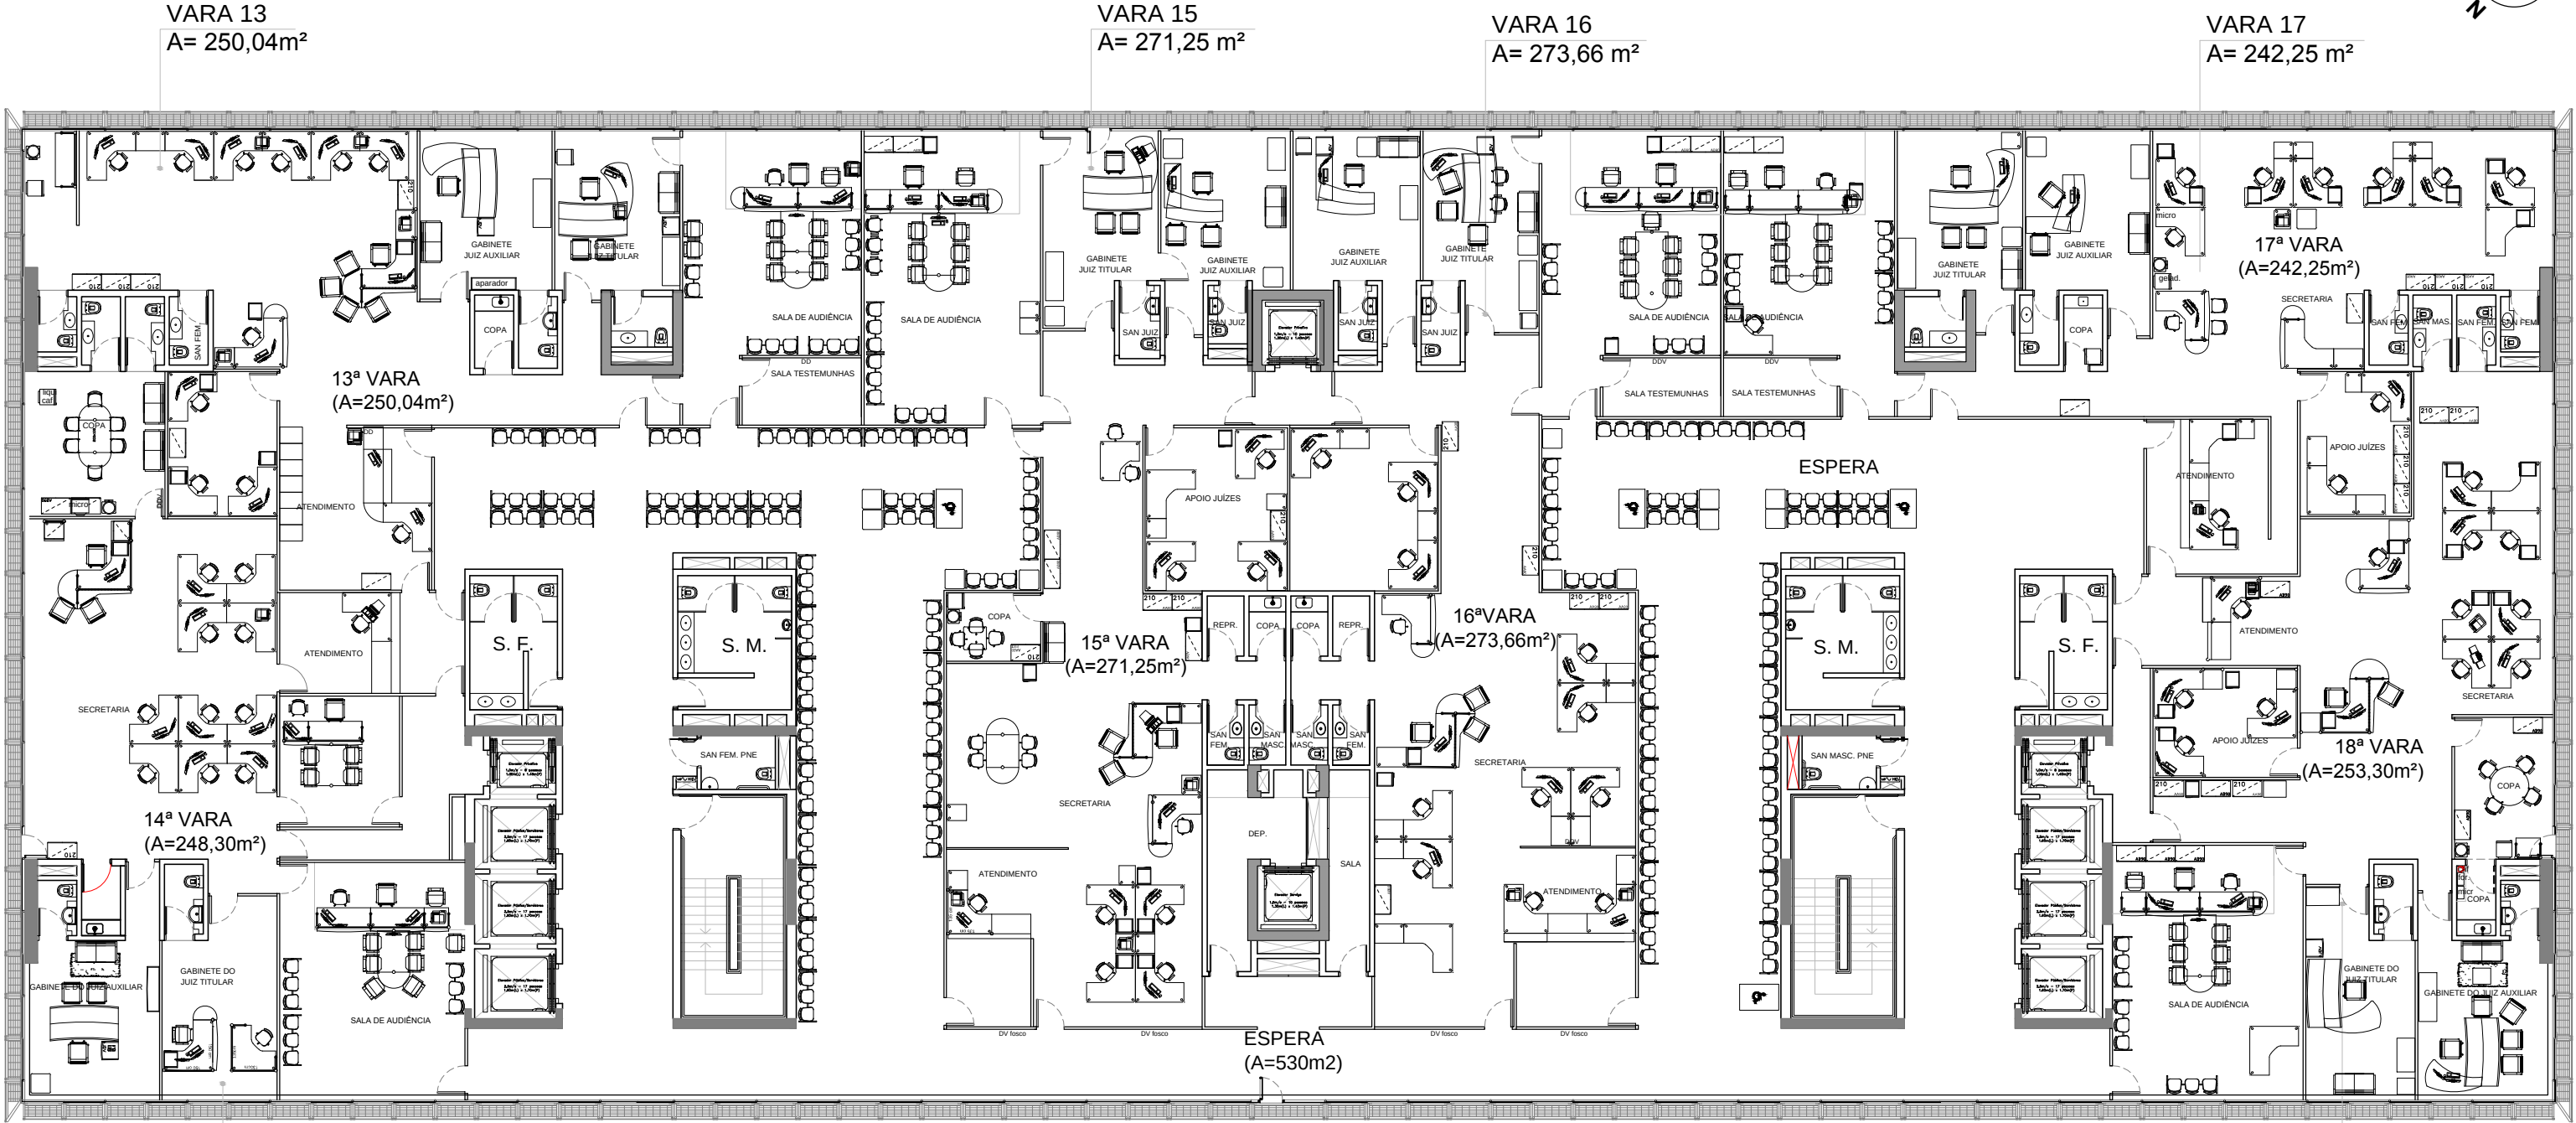

LEGENDA:

- DIVISÓRIA CEGA
- VIDRO TEMPERADO
- DVD - DIVISÓRIA VIDRO DIVISÓRIA
- DDV - DIVISÓRIA DIVISÓRIA VIDRO
- DV fosco - DIVISÓRIA VIDRO FOSCO

PLANTA / LAYOUT 4º PAVIMENTO

sem escala




ARQUITETURA	
projeto:	EDIFÍCIO FÓRUM
conteúdo:	PLANTA BAIXA
data:	MARÇO 2016

7ª VARA - 5º PAVTO.
A= 246,97 m²

VARA 9ª
A= 270,51m²

VARA 10ª
A= 277,72 m²

VARA 11ª
A= 249,26 m²

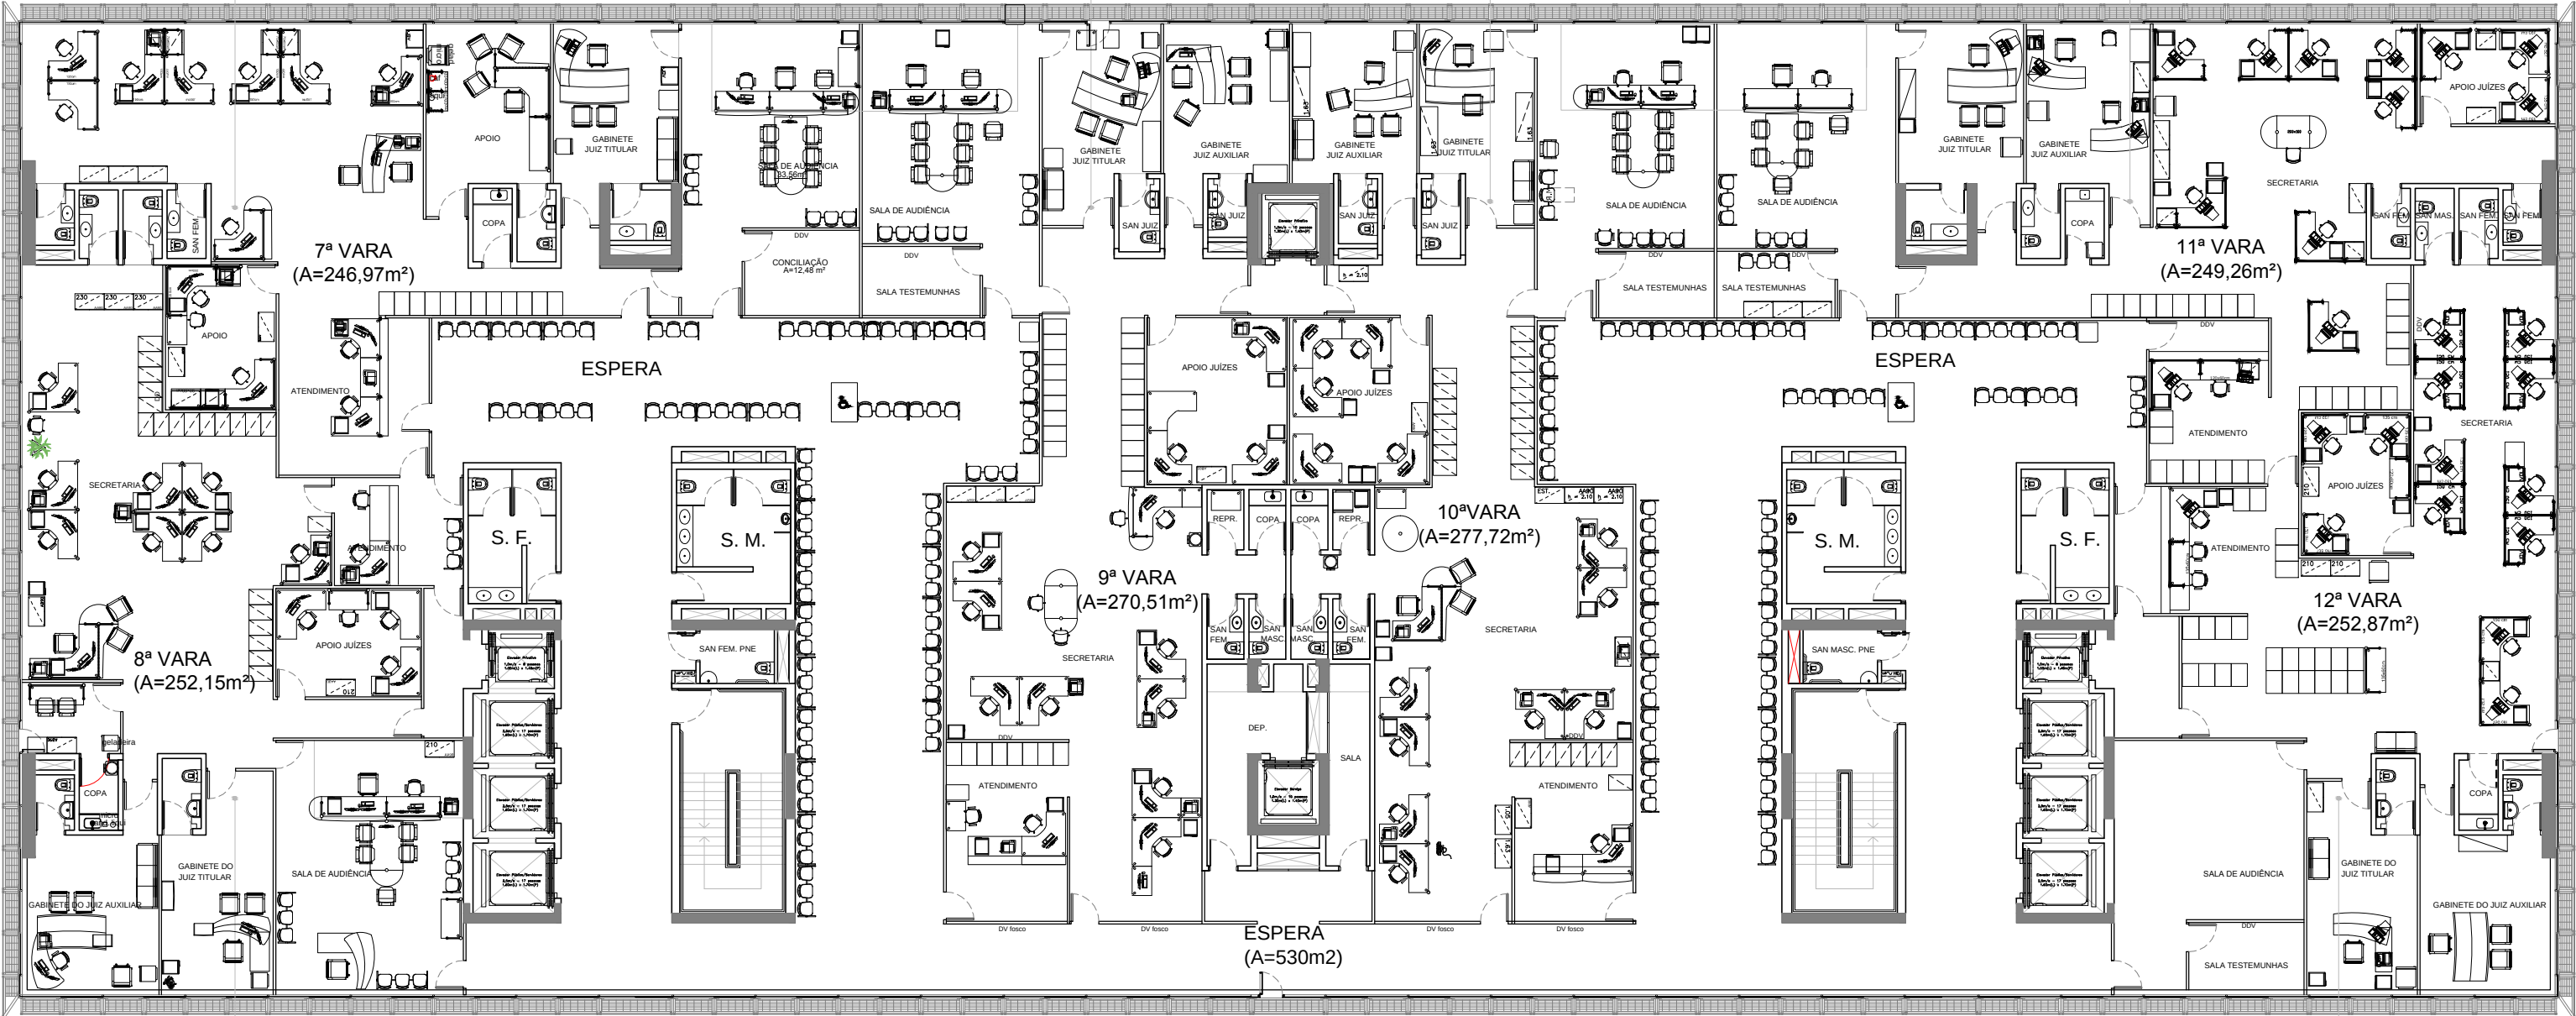

8ª VARA
A= 252,15m²

12ª VARA
A= 252,87m²

LEGENDA:

- DIVISÓRIA CEGA
- VIDRO TEMPERADO
- DVD - DIVISÓRIA VIDRO DIVISÓRIA
- DDV - DIVISÓRIA DIVISÓRIA VIDRO
- DV fosco - DIVISÓRIA VIDRO FOSCO

PLANTA / LAYOUT 5º PAVIMENTO

sem escala




ARQUITETURA	
projeto:	EDIFÍCIO FÓRUM
conteúdo:	PLANTA BAIXA
data:	MARÇO 2016

Cód. Autenticidade 400089329305

PLANTA / LAYOUT 6º PAVIMENTO

sem escala

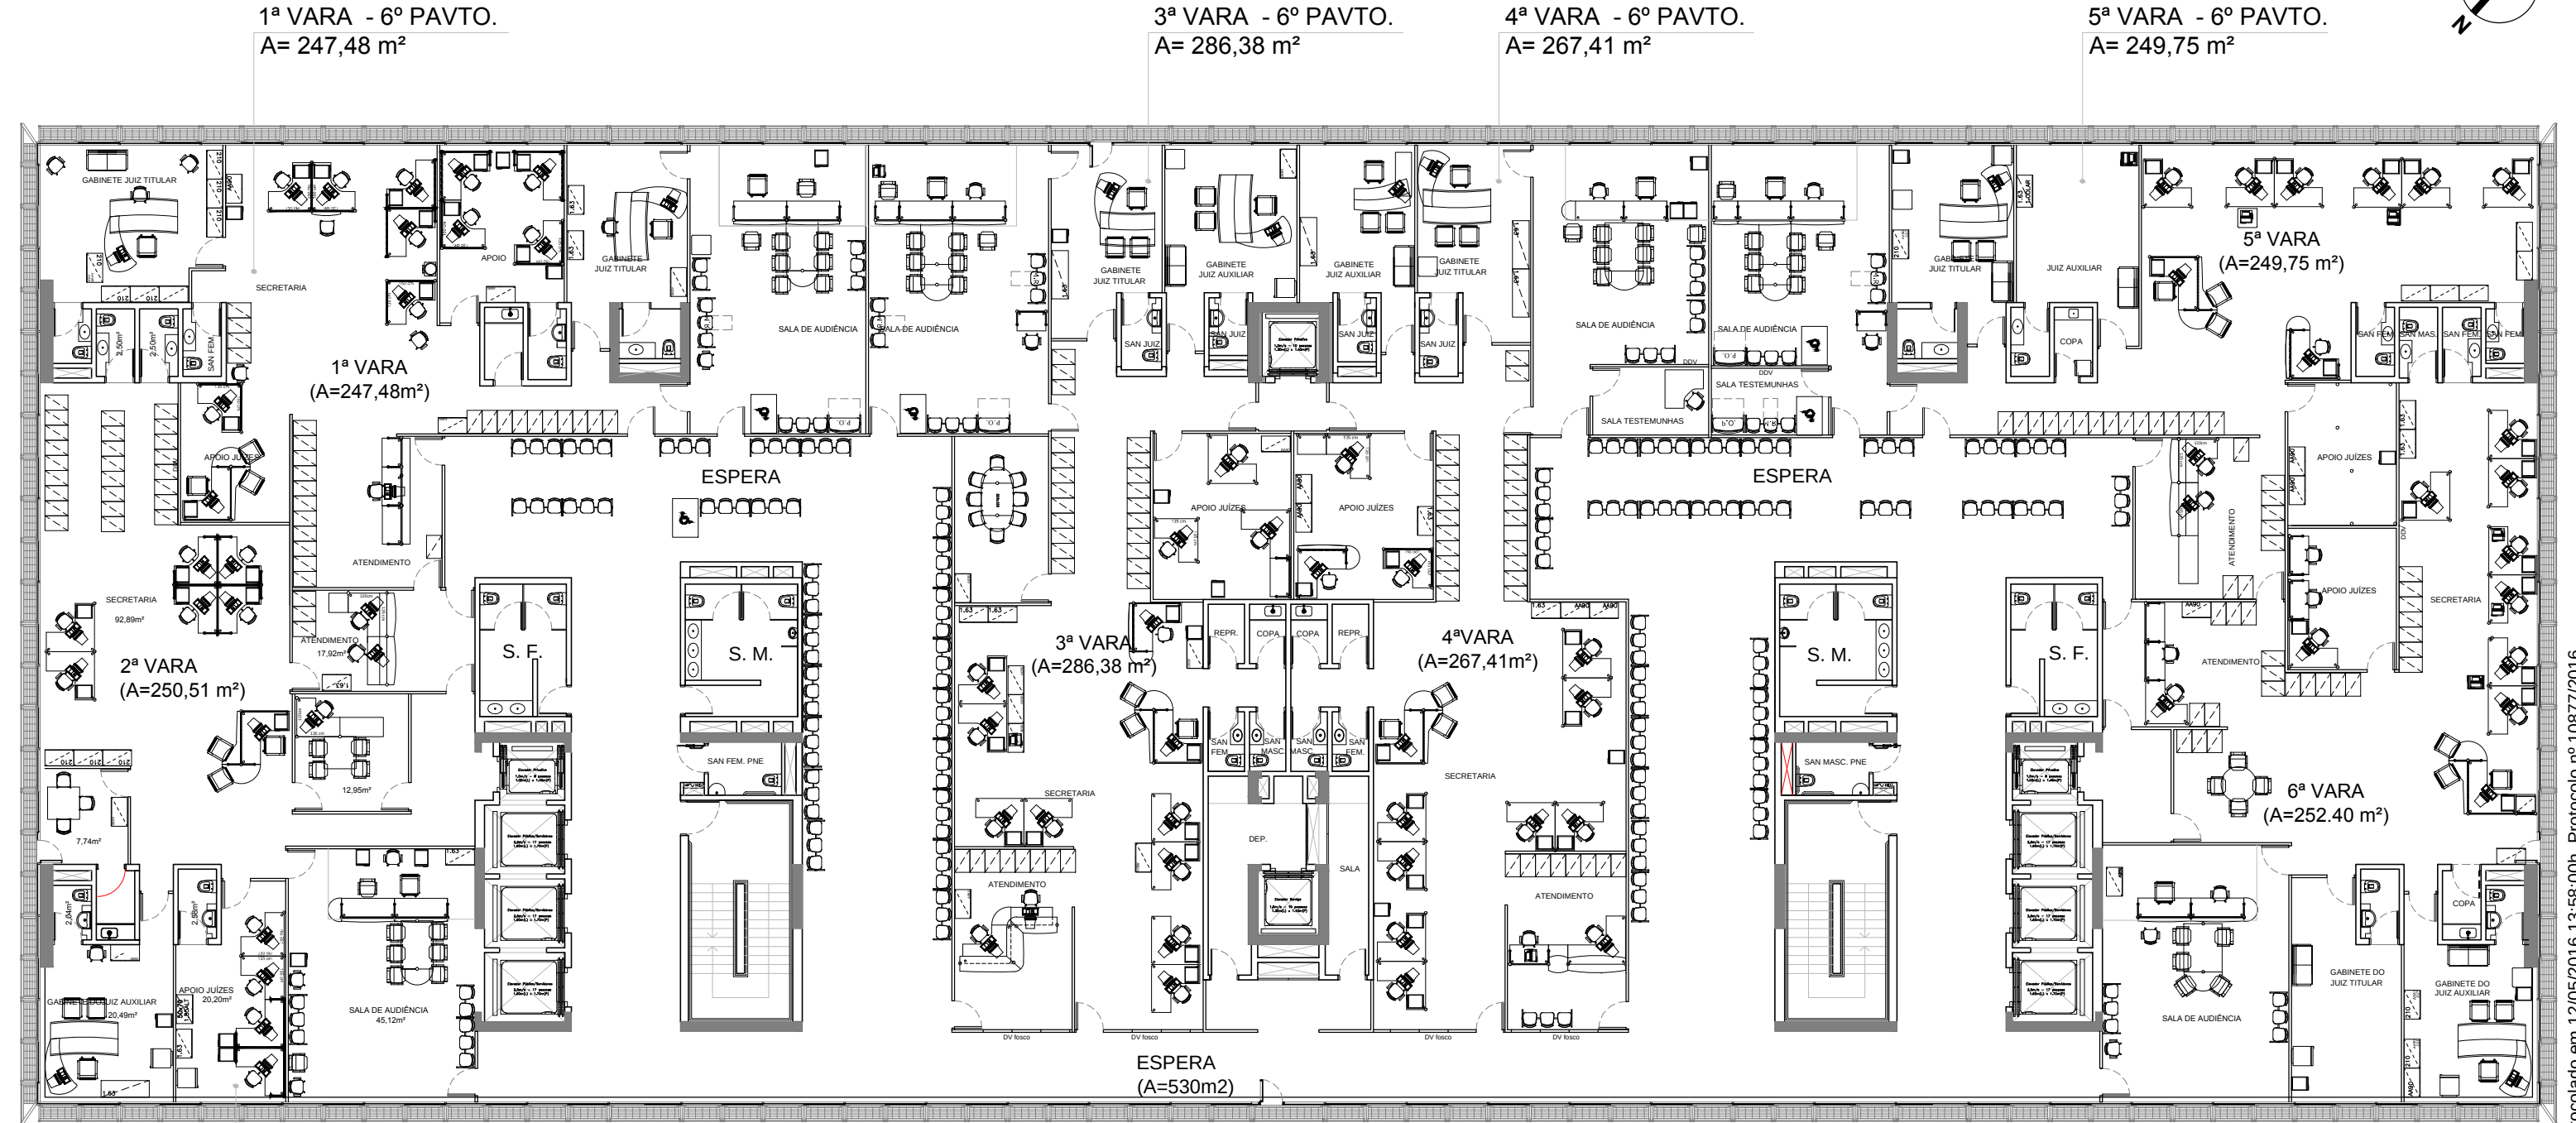

VARA 2ª
A= 250,51 m²

LEGENDA:

- DIVISÓRIA CEGA
- VIDRO TEMPERADO
- DVD - DIVISÓRIA VIDRO DIVISÓRIA
- DDV - DIVISÓRIA DIVISÓRIA VIDRO
- DV fosco - DIVISÓRIA VIDRO FOSCO




ARQUITETURA	
projeto:	EDIFÍCIO FÓRUM
conteúdo:	PLANTA BAIXA
data:	MARÇO 2016

$\frac{1}{1}$

SECRETARIA DE
CORREGEDORIA REGIONAL

A=134,77 m2

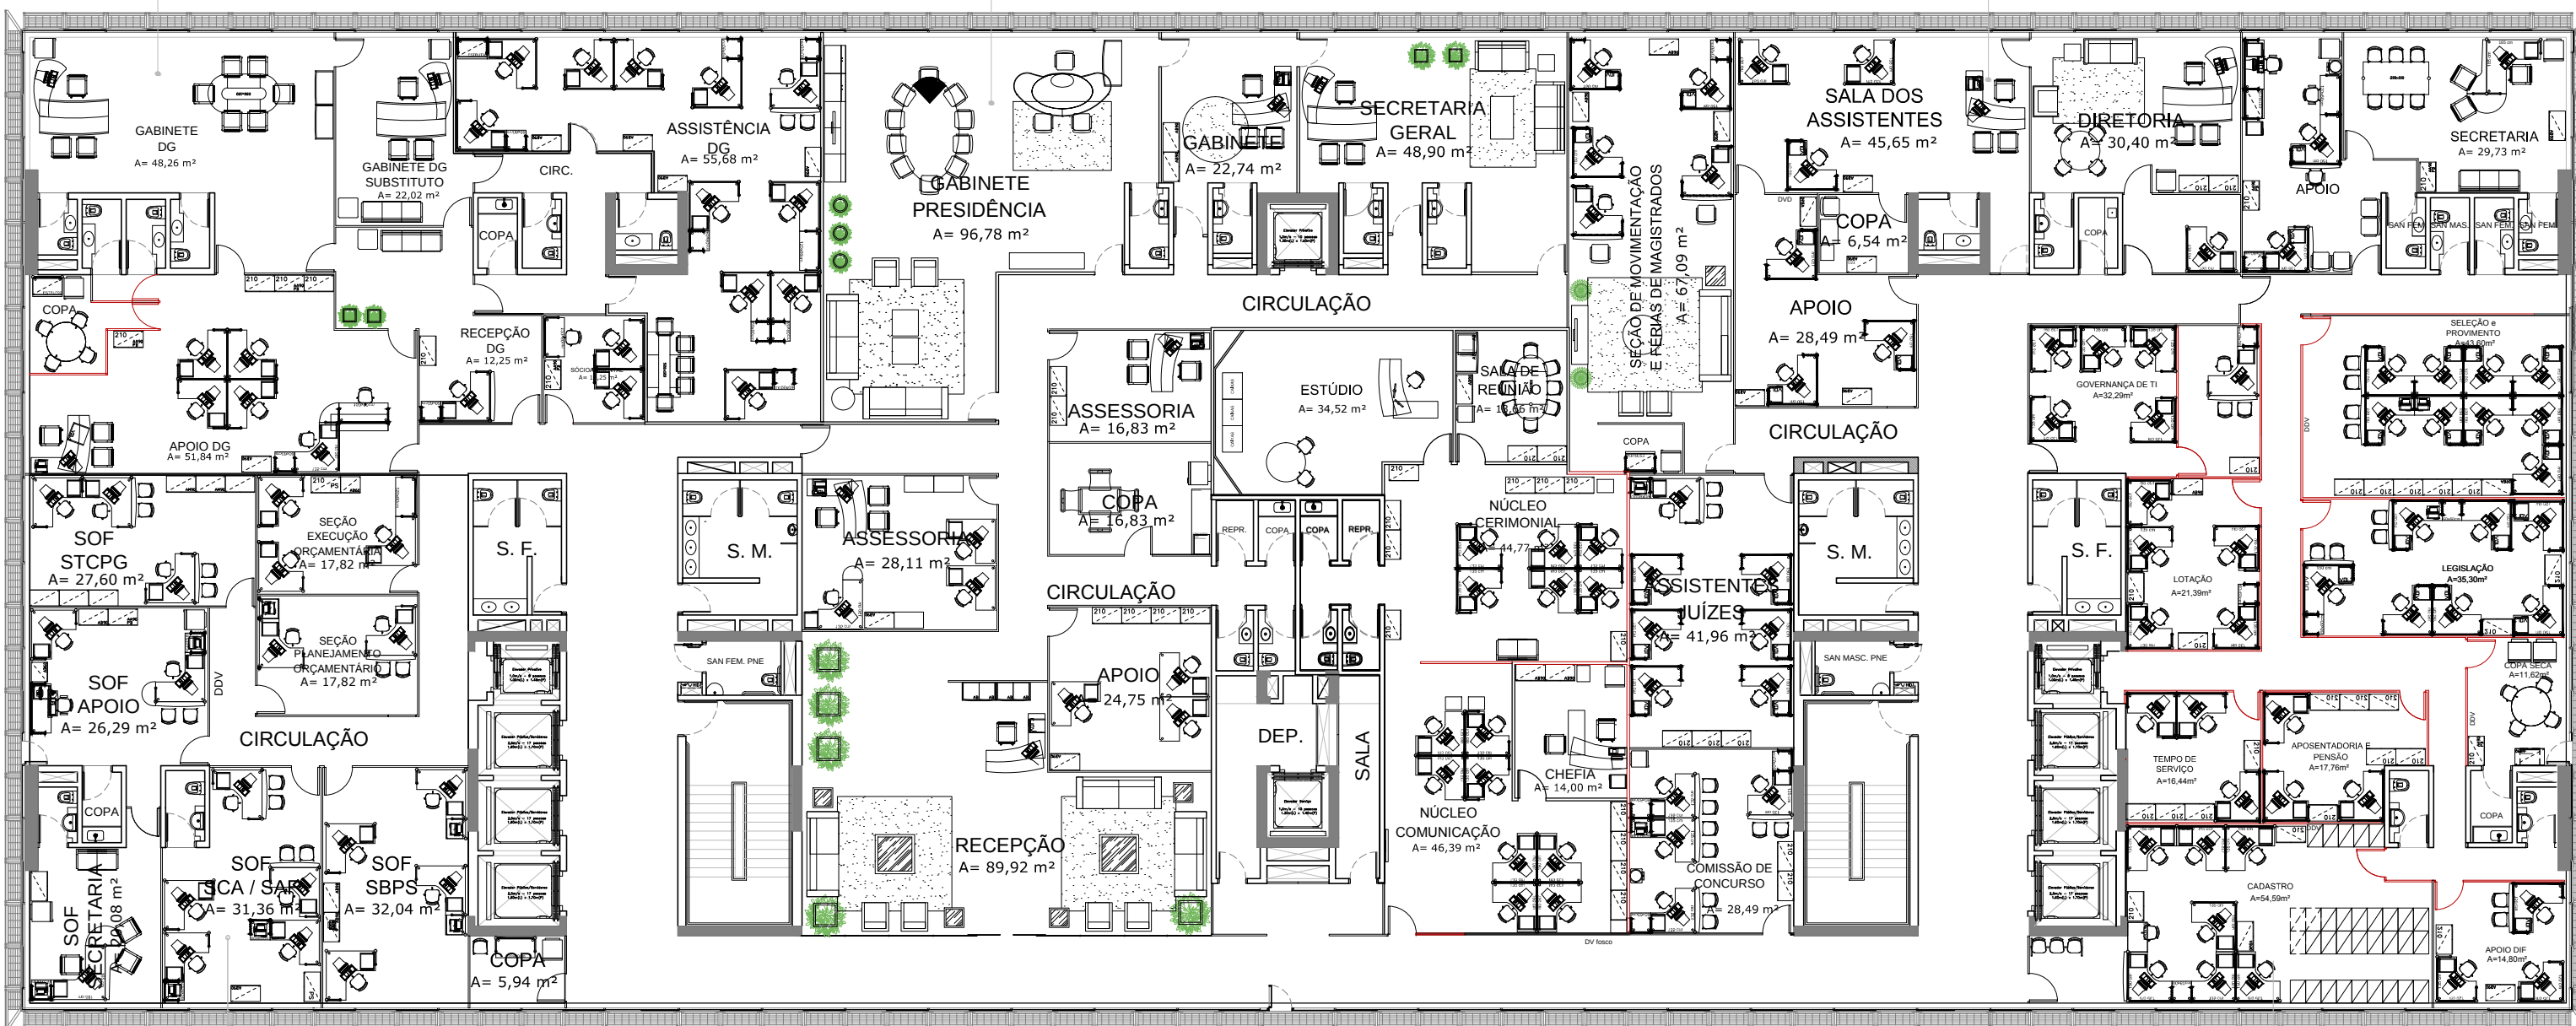



SGPE
A=292,61m²

-  DIVISÓRIA CEGA
-  VIDRO TEMPERADO
-  DVD - DIVISÓRIA VIDRO DIVISÓRIA
-  DDV - DIVISÓRIA DIVISÓRIA VIDRO
- DV fosco - DIVISÓRIA VIDRO FOSCO

sem escala

data:
MARÇO 2016



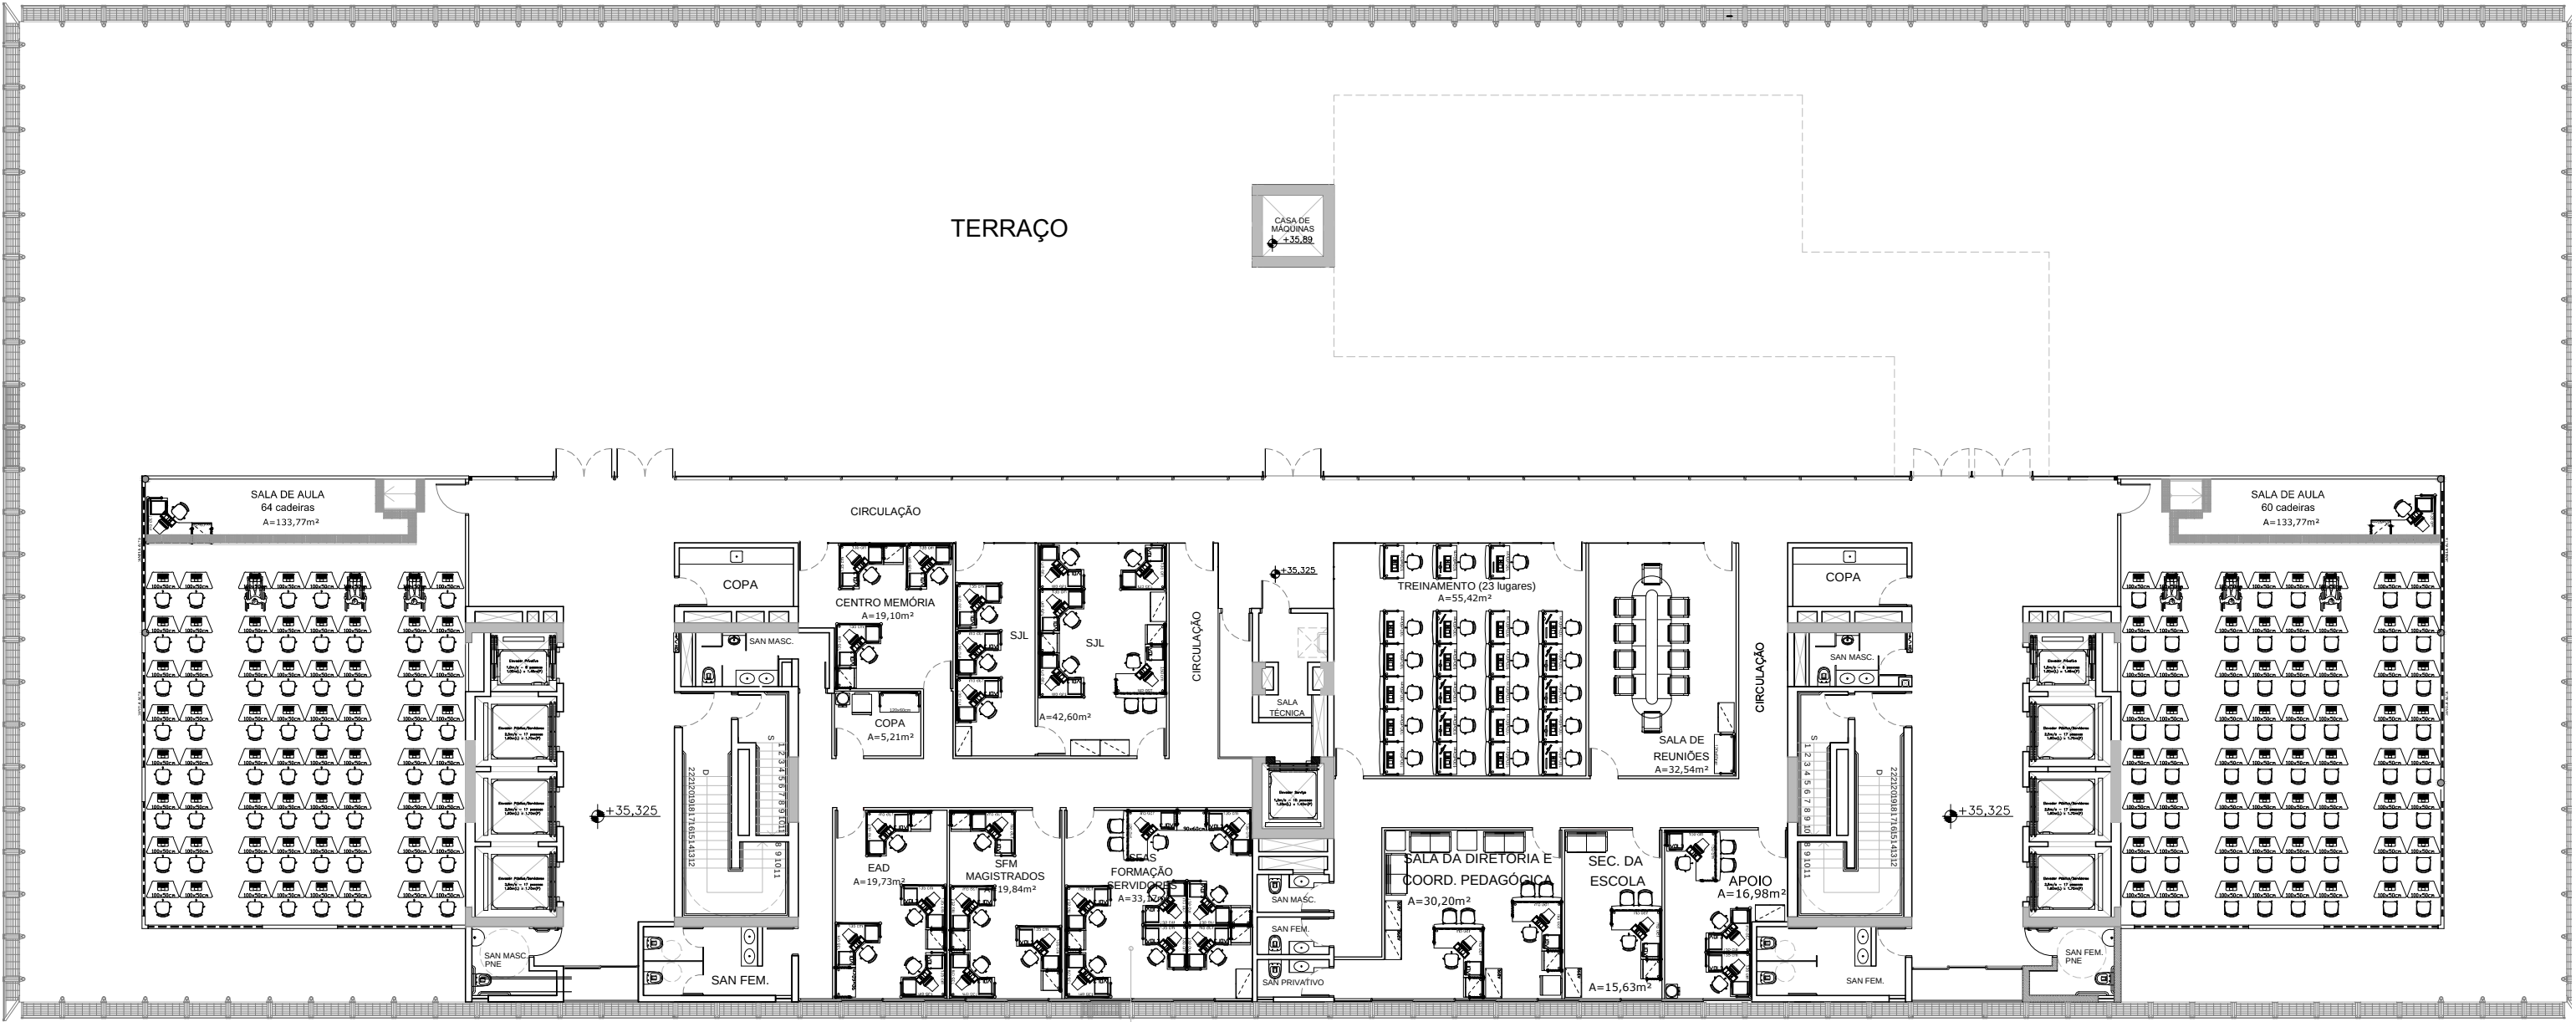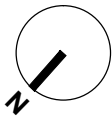


LEGENDA:

- DIVISÓRIA CEGA
- VIDRO TEMPERADO
- DVD - DIVISÓRIA VIDRO DIVISÓRIA
- DDV - DIVISÓRIA DIVISÓRIA VIDRO
- DV fosco - DIVISÓRIA VIDRO FOSCO

PLANTA / LAYOUT 9o. PAVIMENTO (COBERTURA)
ESCOLA JUDICIAL
sem escala

ÁREA TOTAL: 587,93 m²
ÁREA 2º ETAPA: 322,94 m²

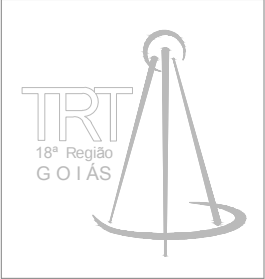


ARQUITETURA	
projeto:	EDIFÍCIO FÓRUM
conteúdo:	PLANTA BAIXA
data:	MARÇO 2016



AVENIDA T-1

RUA T-29

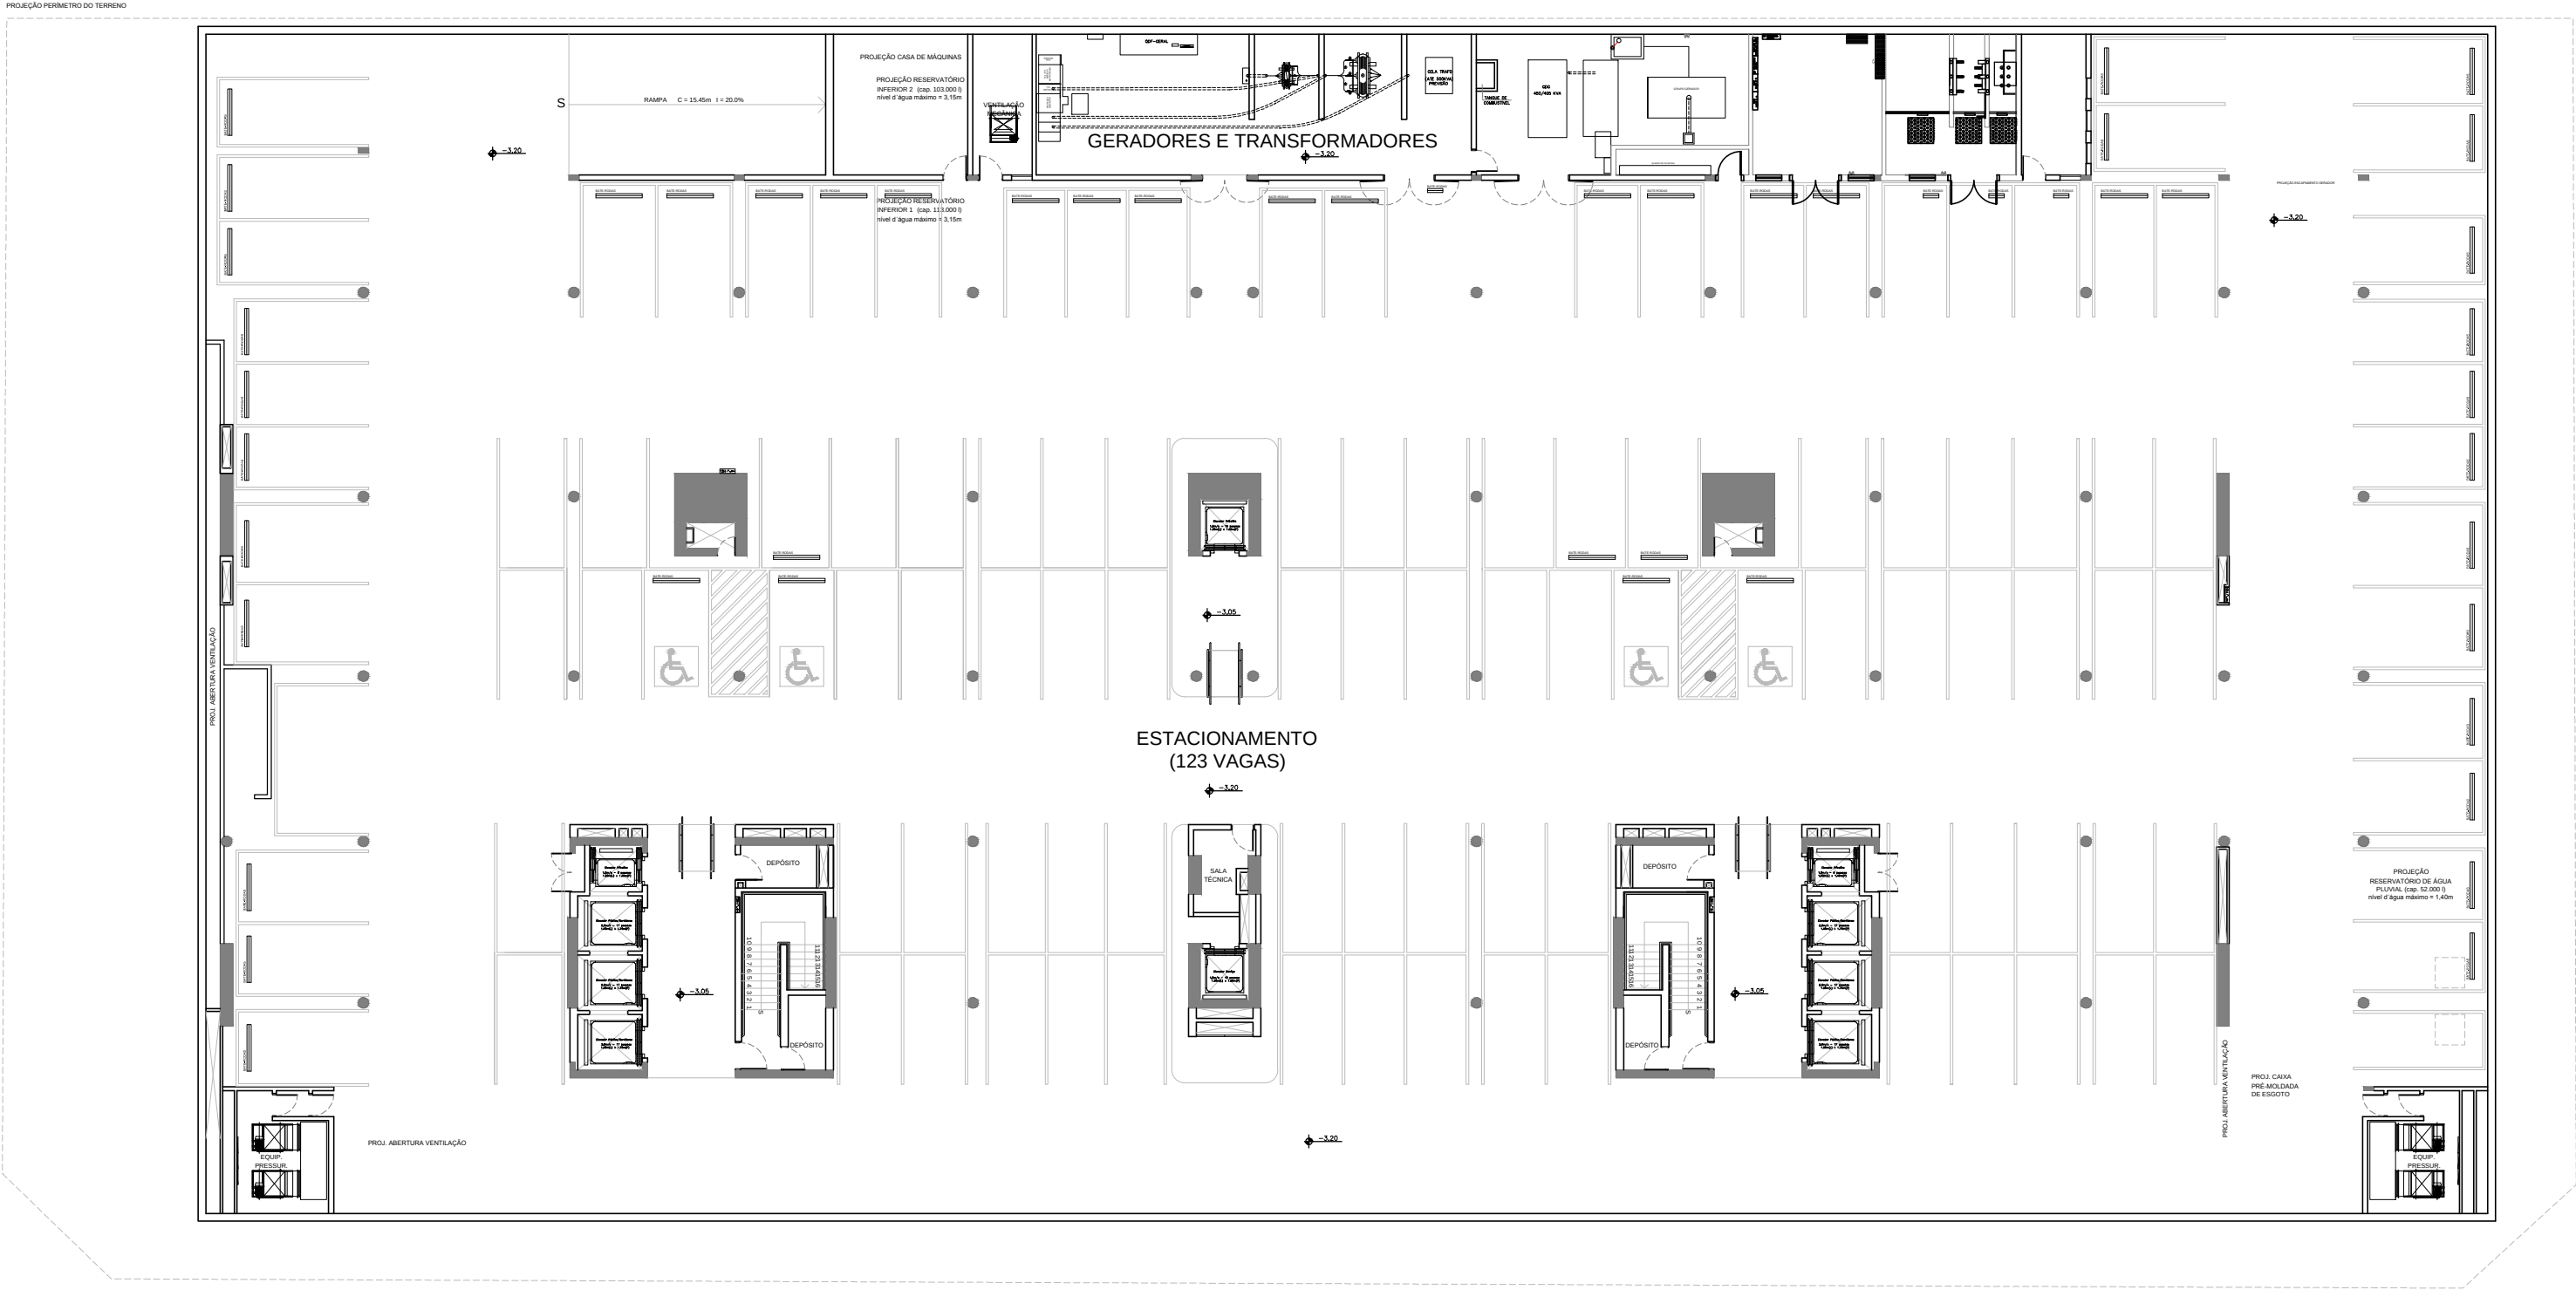

LEGENDA:

- DIVISÓRIA CEGA
- VIDRO TEMPERADO
- DVD - DIVISÓRIA VIDRO DIVISÓRIA
- DDV - DIVISÓRIA DIVISÓRIA VIDRO
- DV fosco - DIVISÓRIA VIDRO FOSCO


PLANTA SUBSOLO NIVEL -3,20


ESC 1:400

RUA T-51



ARQUITETURA	
projeto:	EDIFÍCIO FÓRUM
conteúdo:	PLANTA BAIXA
data:	MARÇO 2016

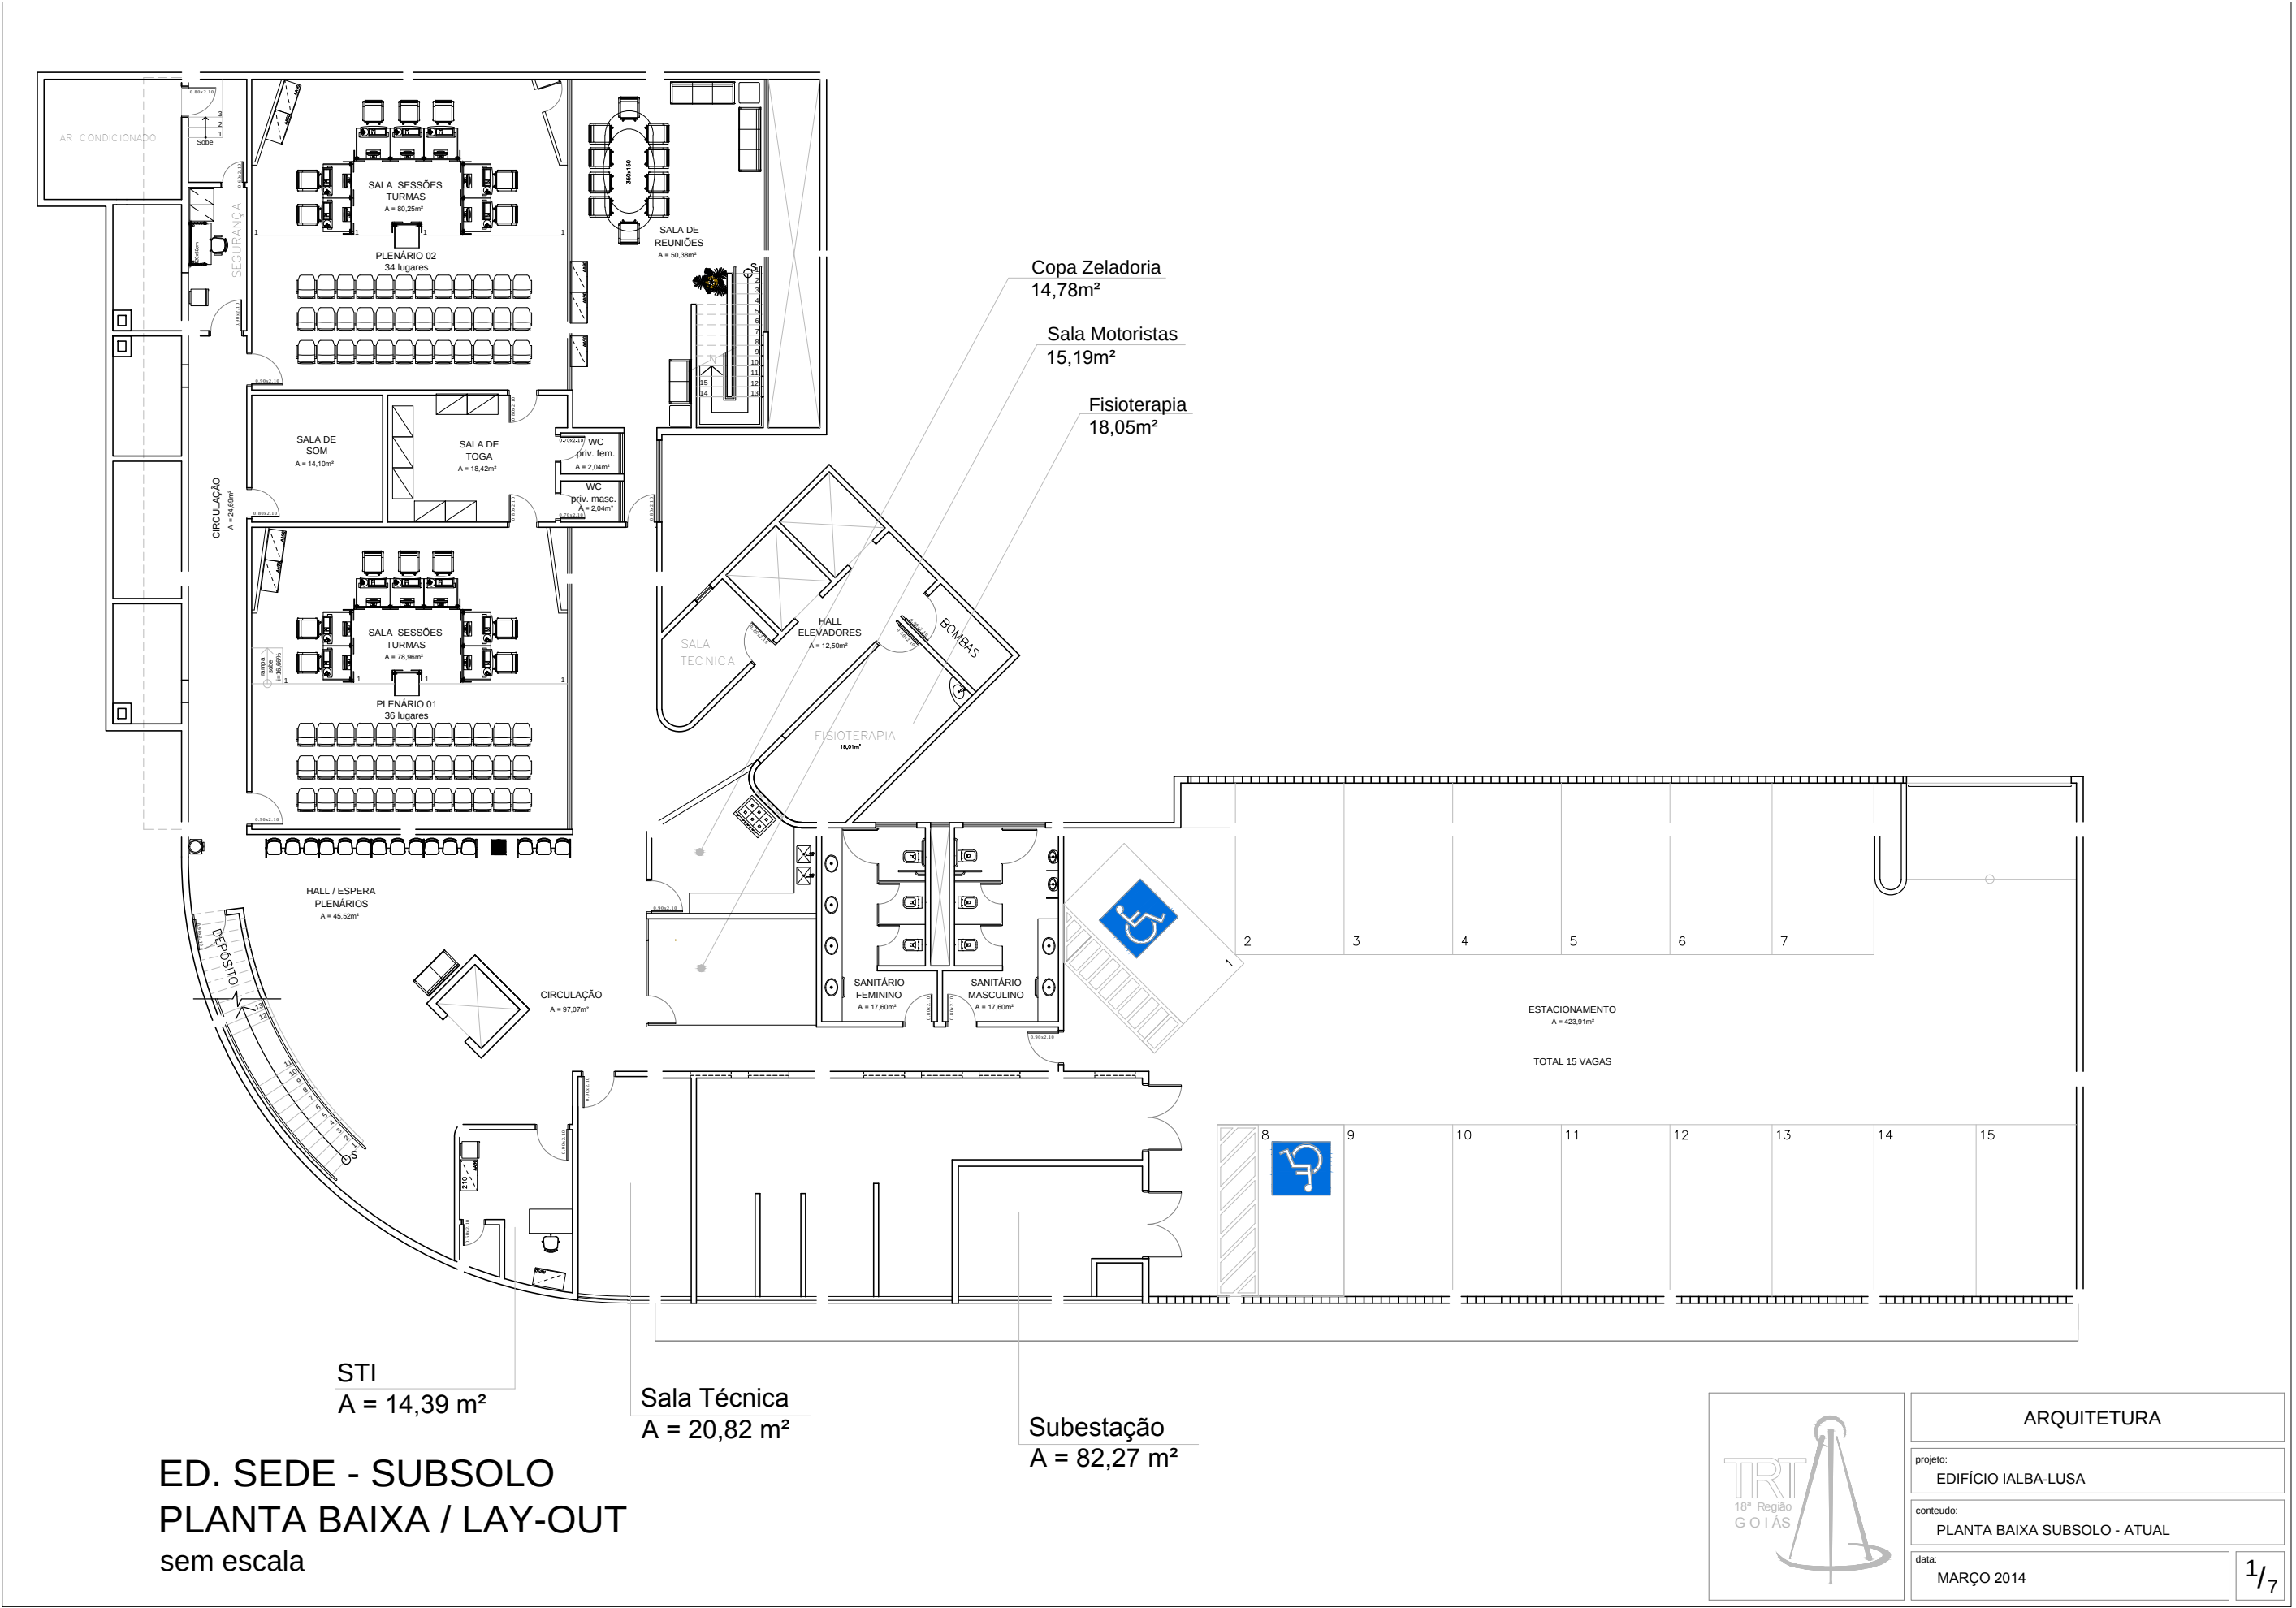

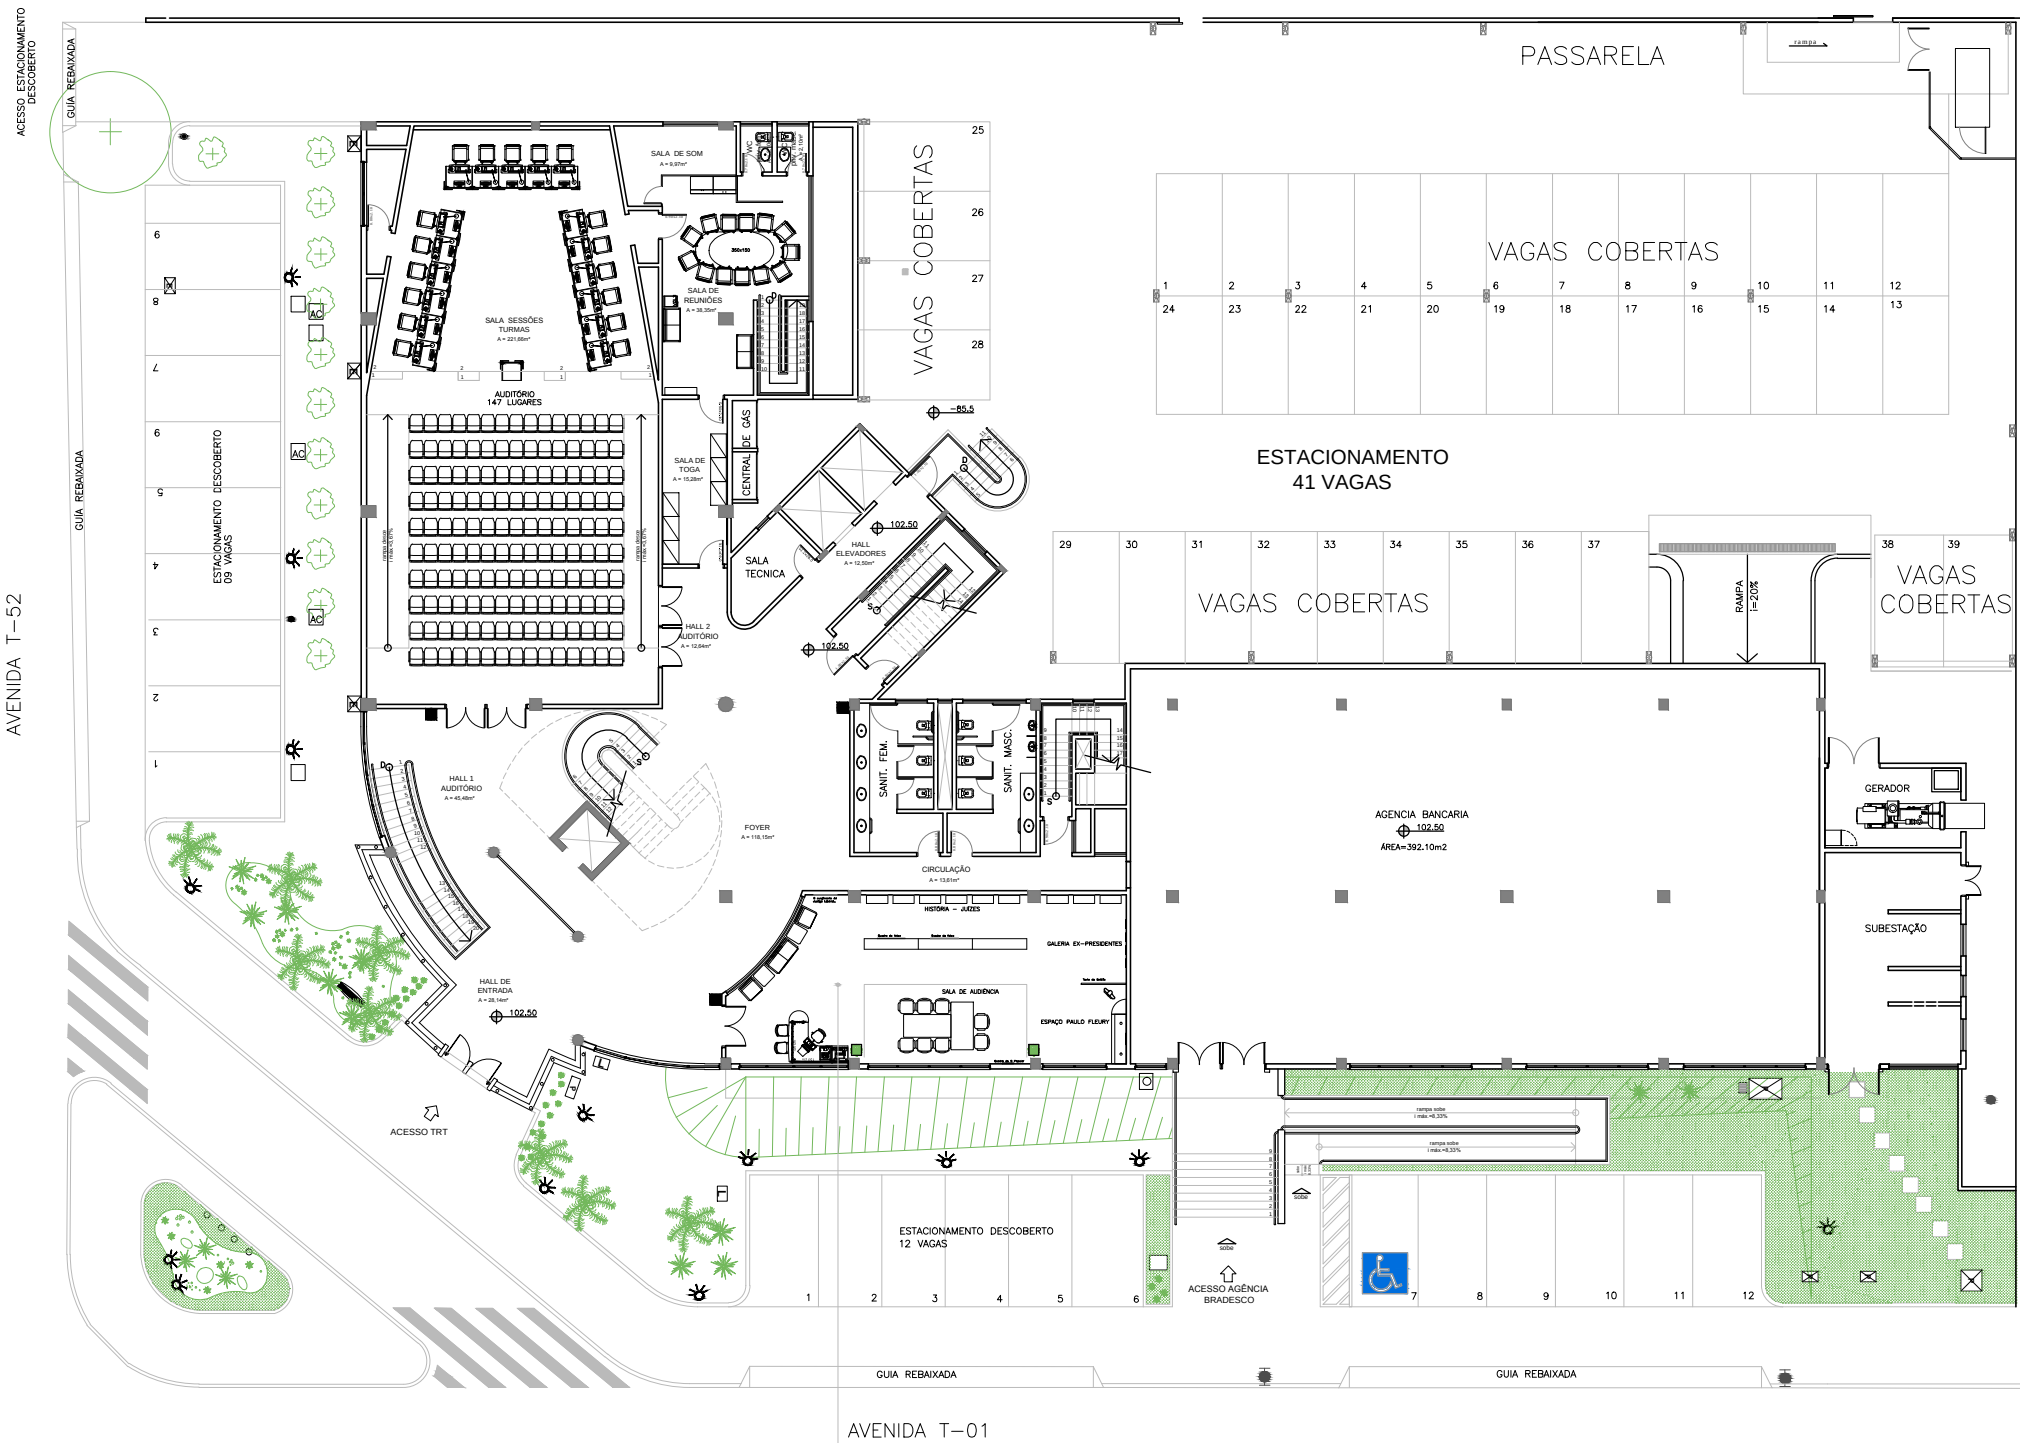

ED. SEDE - TÉRREO
PLANTA BAIXA / LAY-OUT
sem escala

AVENIDA T-01


Centro de Memória
A = 89,61 m²



18ª Região
GOIÁS

ARQUITETURA	
projeto: EDIFÍCIO IALBA-LUSA	
conteúdo: PLANTA BAIXA TÉRREO - ATUAL	
data: MARÇO 2014	2/7

Gabinete Desembargador Breno Medeiros
A = 170,70 m²

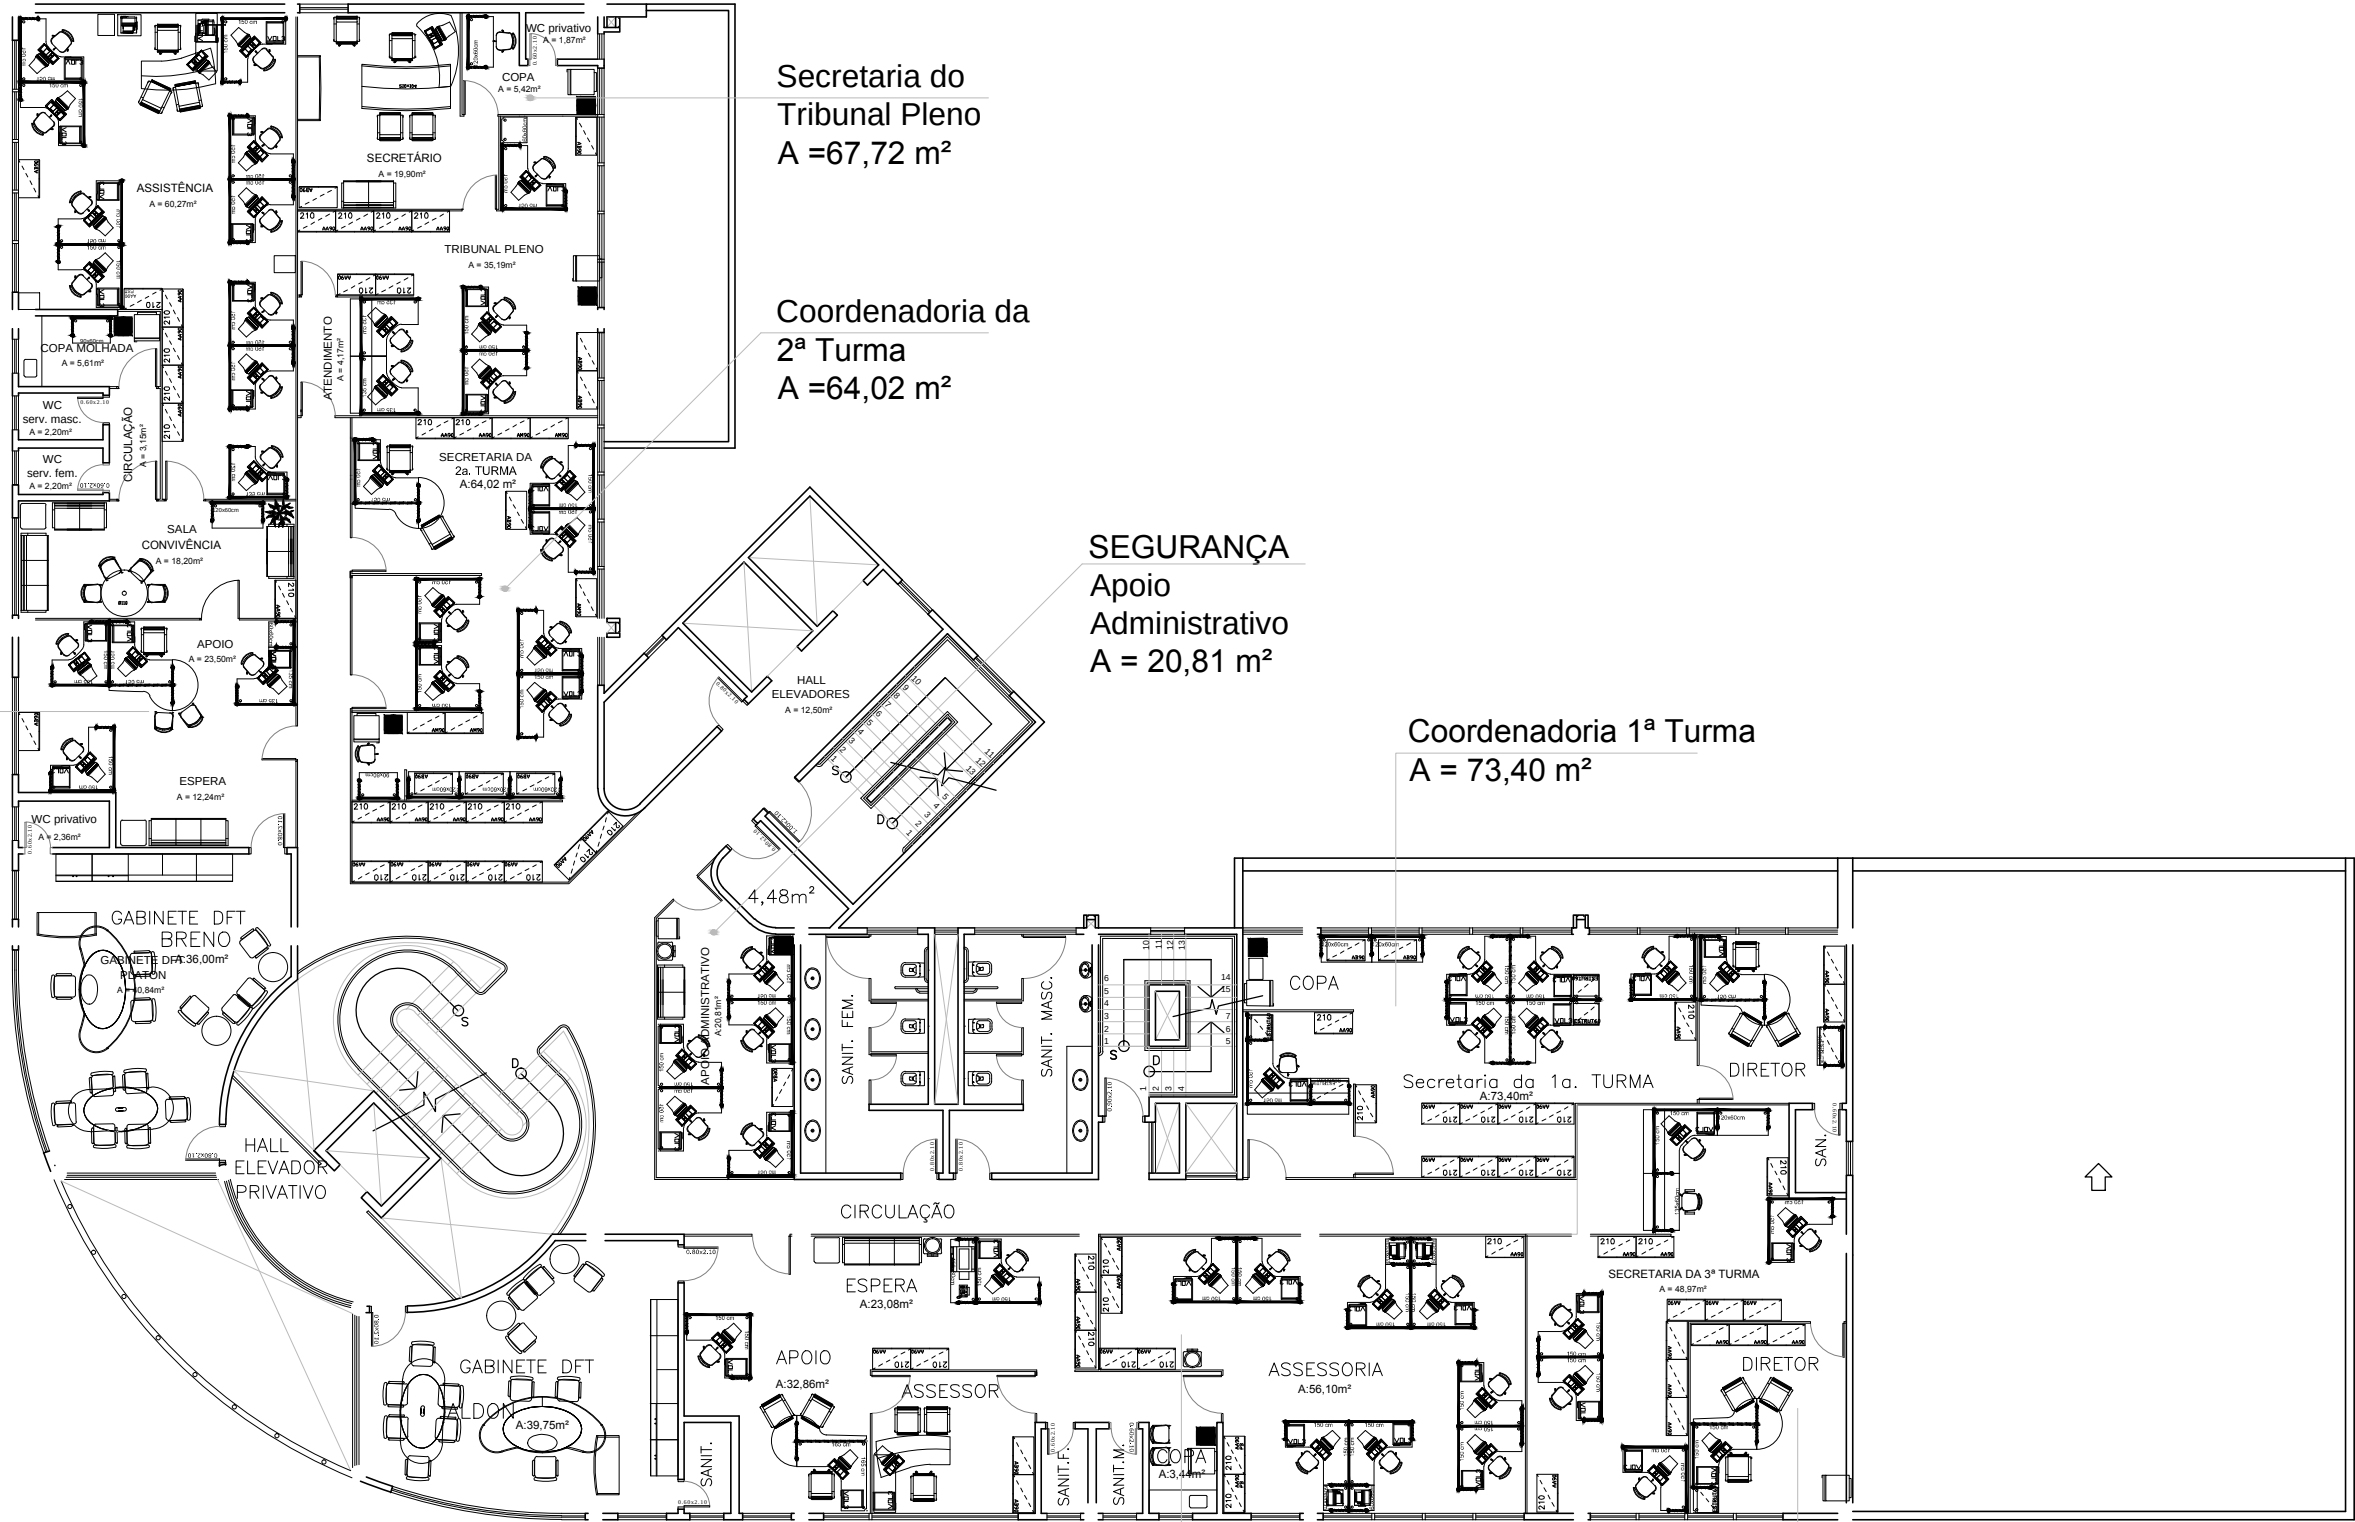

ED. SEDE - 1º PAVTO.
LAY-OUT / PLANTA BAIXA
sem escala

Gabinete Desembargador Aldon do Vale A. Taglialegna
A = 171,45 m²

Coordenadoria da 3ª Turma
A = 66,25 m²



ARQUITETURA	
projeto:	EDIFÍCIO IALBA-LUSA
conteúdo:	PLANTA BAIXA 1º PAVTO. - ATUAL
data:	MARÇO 2014

Gabinete Desembargador Platon Teixeira
A = 193,86 m²

Coordenadoria da 4ª Turma
A = 106,70 m²

Chefia Segurança
A = 20,81 m²

Gabinete Desembargador Eugênio José Cesário Rosa
A = 141,44 m²

Gabinete Desembargador Mário Sérgio Bottazzo
A = 170,31m²

ED. SEDE - 2º PAVTO.
LAY-OUT / PLANTA BAIXA
sem escala



ARQUITETURA	
projeto:	EDIFÍCIO IALBA LUSA
conteúdo:	PLANTA BAIXA 2º PAVTO.
data:	MARÇO 2014

Gabinete Desembargador Paulo S. Pimenta
A = 171,92 m²


S.A.M.
A= 118,85 m²

SGPE - Seção de Qualidade de Vida no Trabalho
A = 20,81 m²


Gabinete Desembargador (a) Silene Aparecida Coelho
A = 140,56 m²

Gabinete Desembargador Gentil Pio de Oliveira
A = 171,62 m²

ED. SEDE - 3º PAVTO.
LAY-OUT / PLANTA BAIXA
sem escala

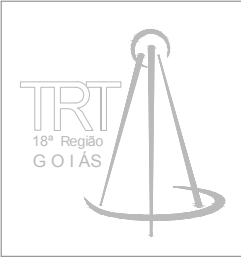

ARQUITETURA	
projeto:	EDIFÍCIO IALBA LUSA
conteúdo:	PLANTA BAIXA 3º PAVTO. - ATUAL
data:	MARÇO 2014

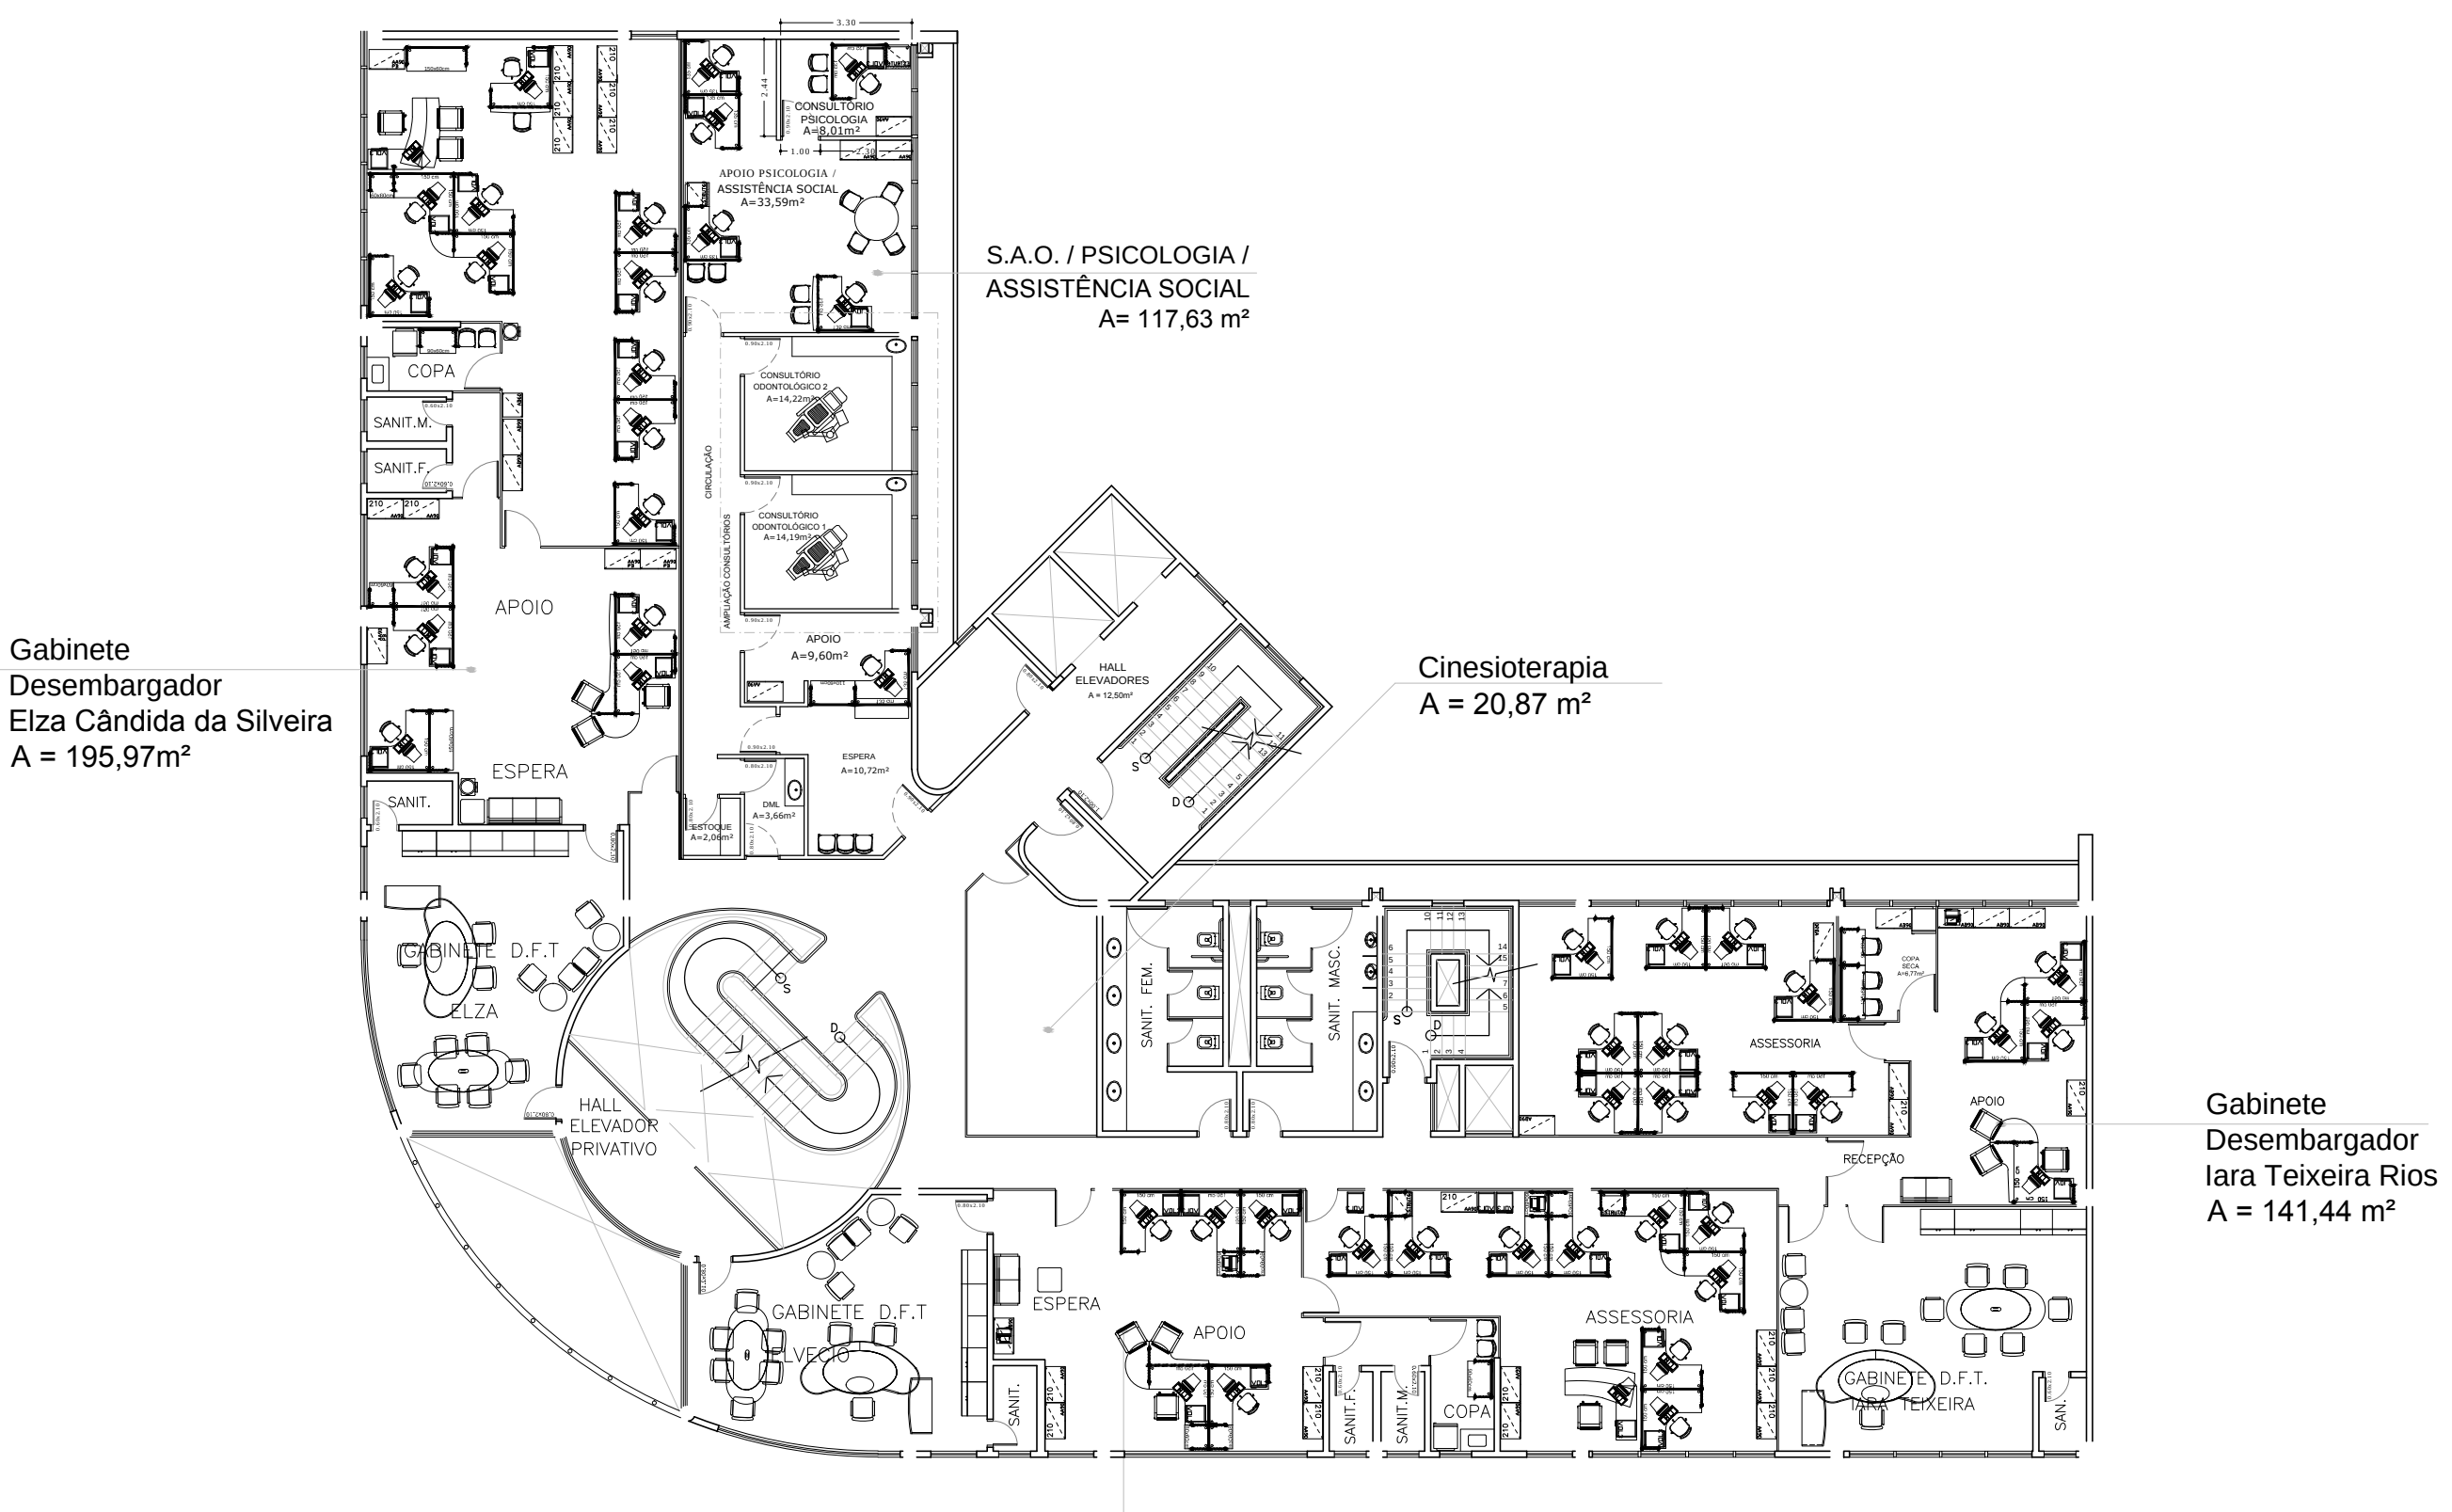

Gabinete
Desembargador
Elza Cândida da Silveira
A = 195,97m²

S.A.O. / PSICOLOGIA /
ASSISTÊNCIA SOCIAL
A= 117,63 m²

Cinesioterapia
A = 20,87 m²


Gabinete
Desembargador
Iara Teixeira Rios
A = 141,44 m²

Gabinete
Desembargador
Elvecio Moura dos Santos
A = 171,22 m²

ED. SEDE - 4º PAVTO.
LAY-OUT / PLANTA BAIXA
esc: 1:250




ARQUITETURA	
projeto:	EDIFÍCIO IALBA LUSA
conteúdo:	PLANTA BAIXA 4º PAVTO. - ATUAL
data:	MARÇO 2014

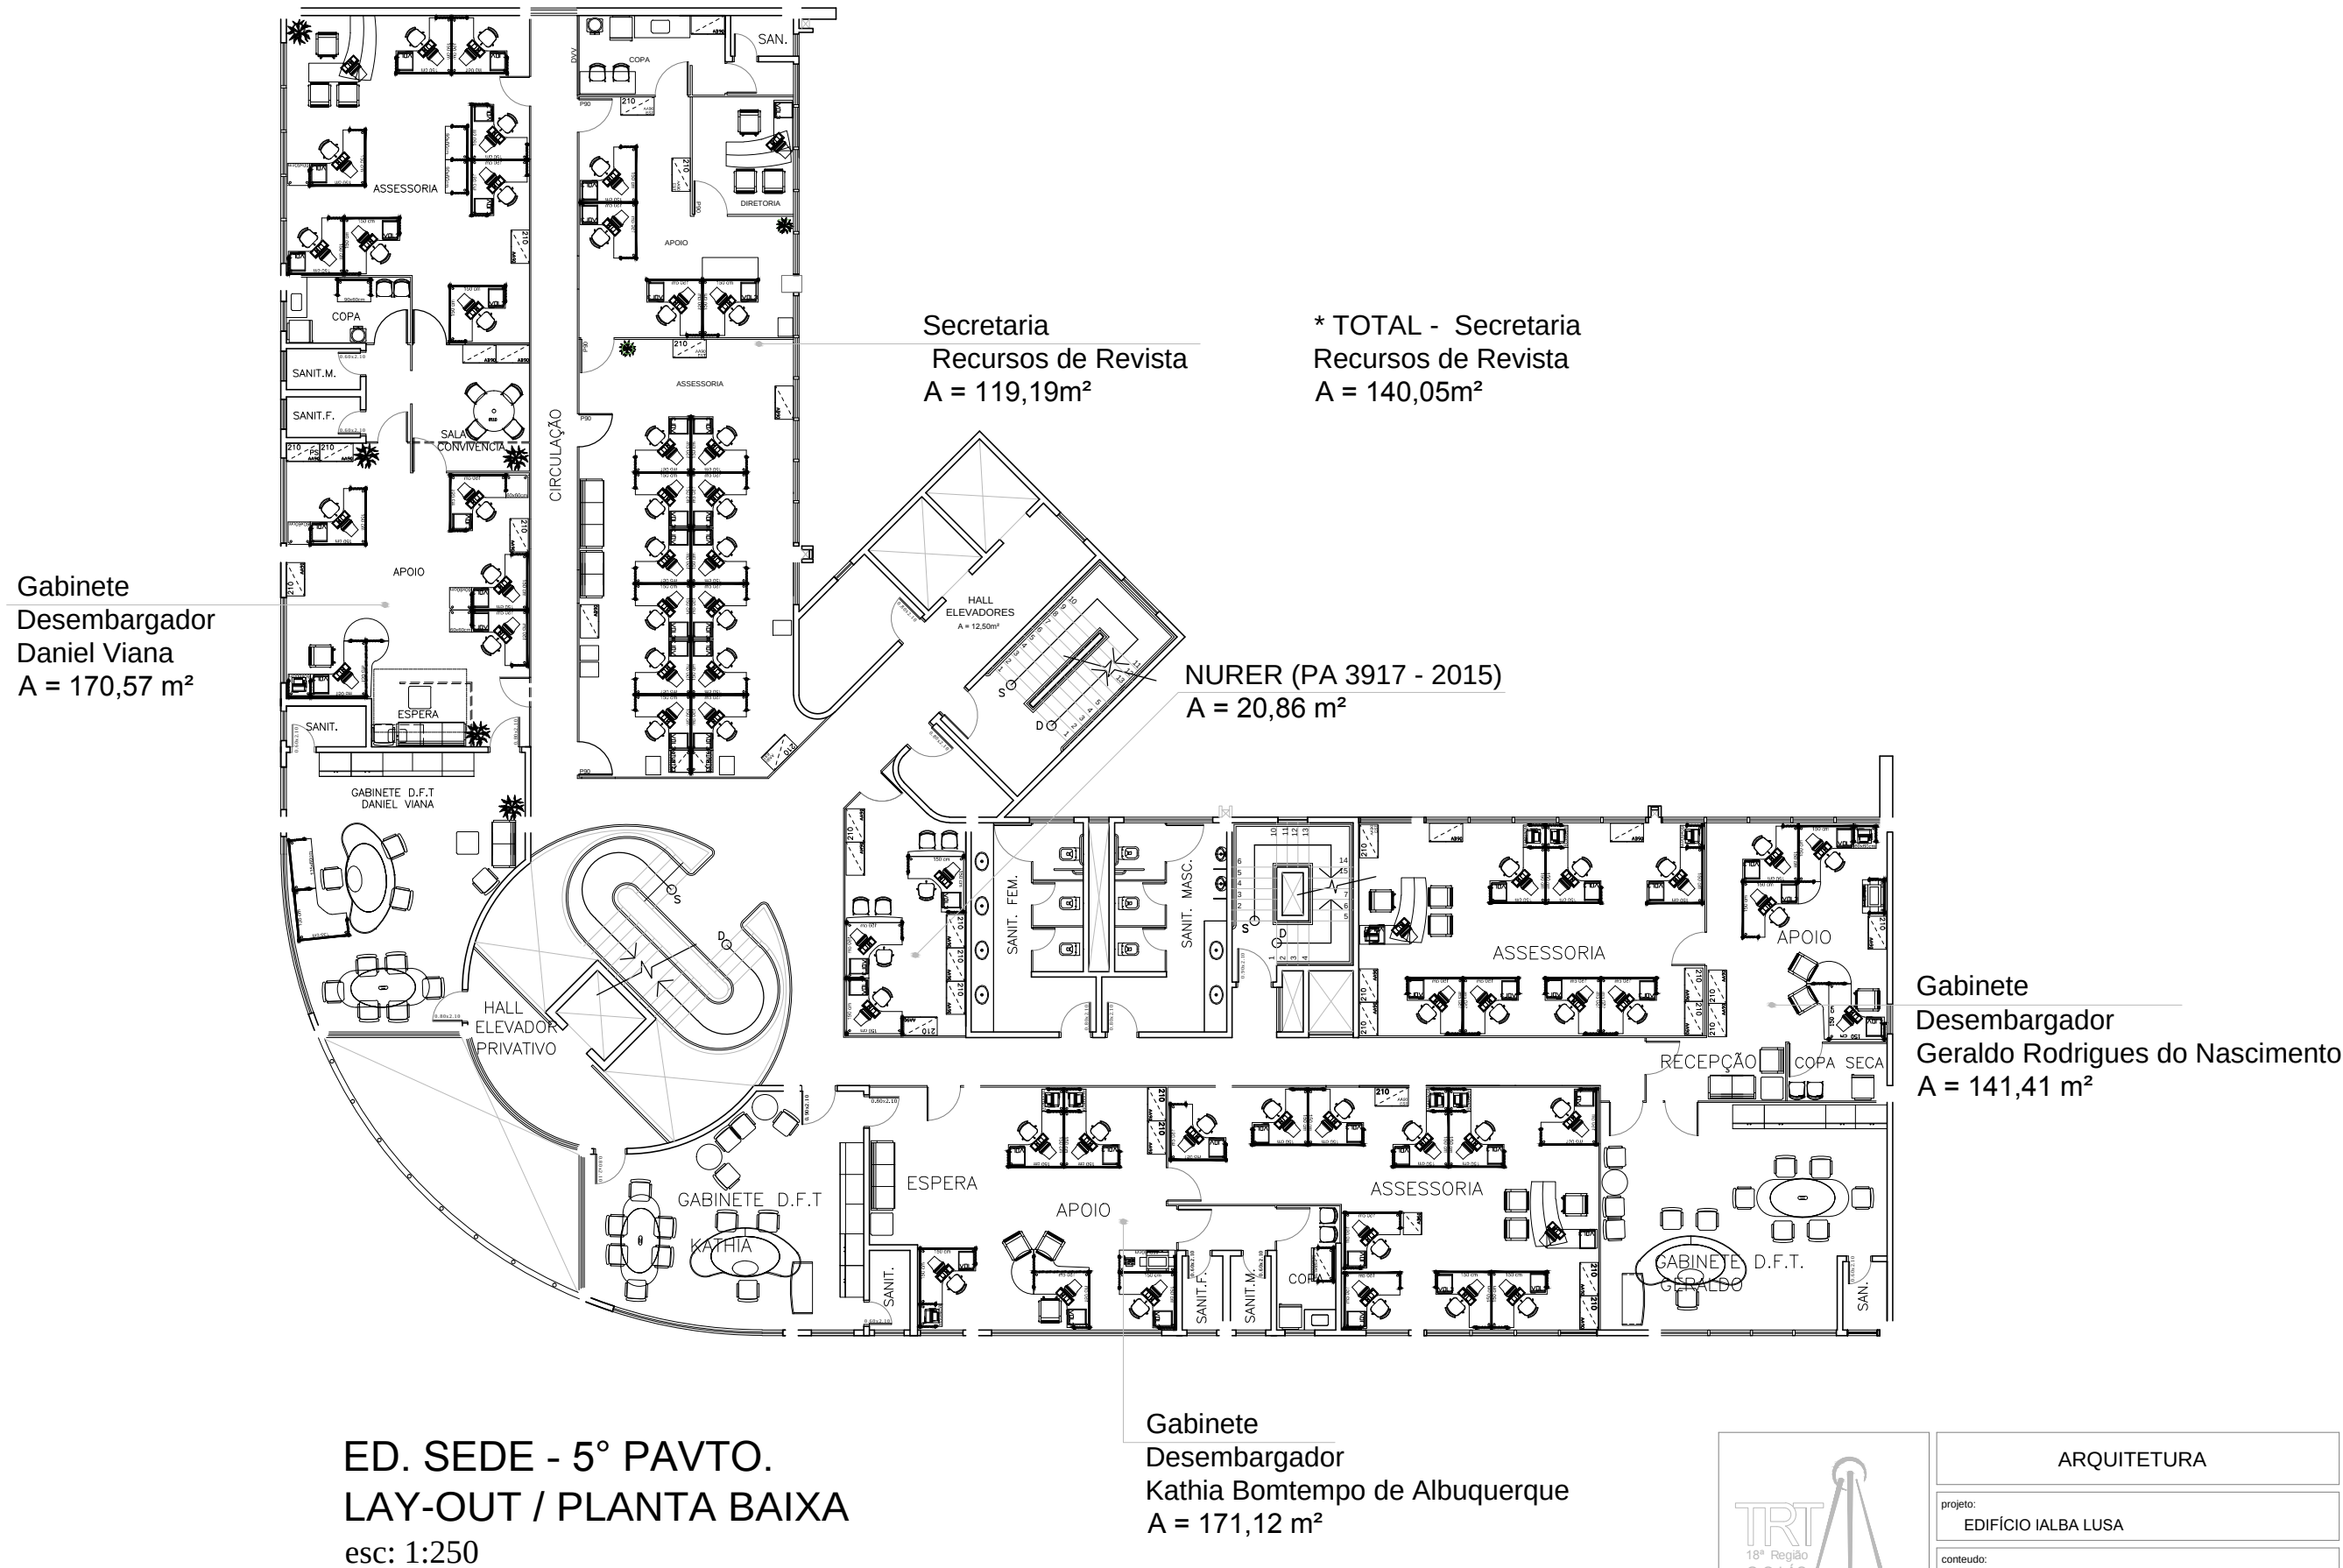


ARQUITETURA	
projeto:	EDIFÍCIO IALBA LUSA
conteúdo:	PLANTA BAIXA 5° PAVTO. - ATUAL
data:	MARÇO 2014

7/7

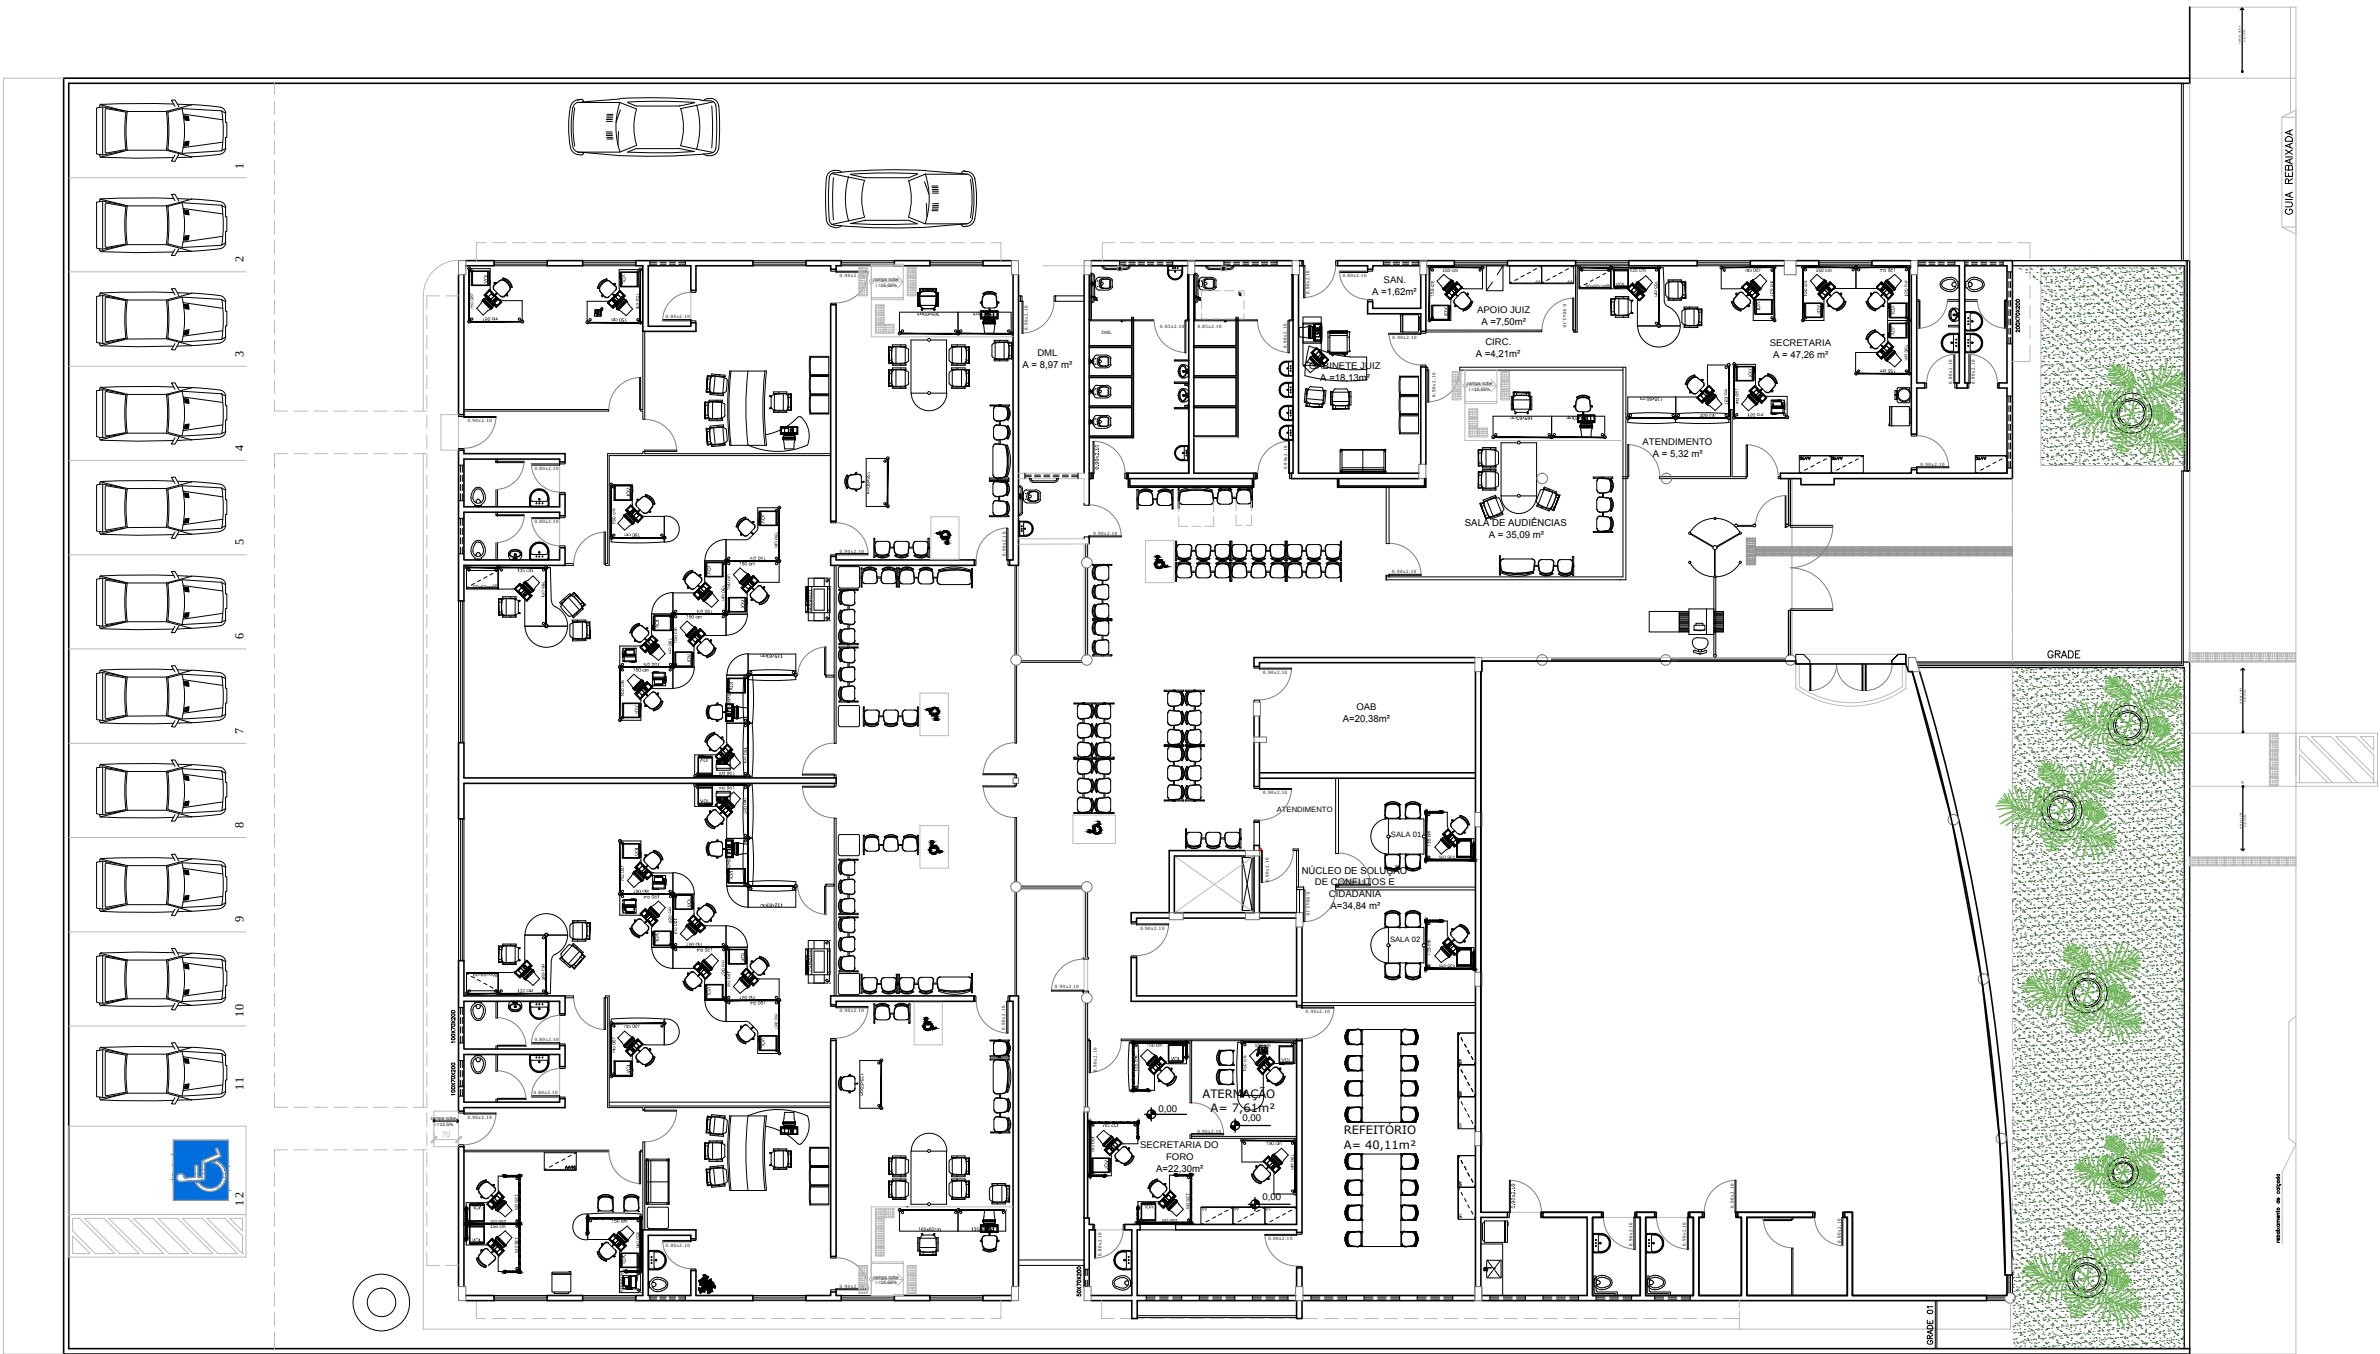

F.T. APARECIDA DE GOIÂNIA
LAYOUT ATUALIZADO
esc. sem escala


	LAYOUT ATUALIZADO	
	Projeto: TRT18ª REGIÃO - INTERIOR DE GOIÁS	
	Autorizado: FORUM de APARECIDA DE GOIÂNIA	
	Data: MAIO 2016	1/4

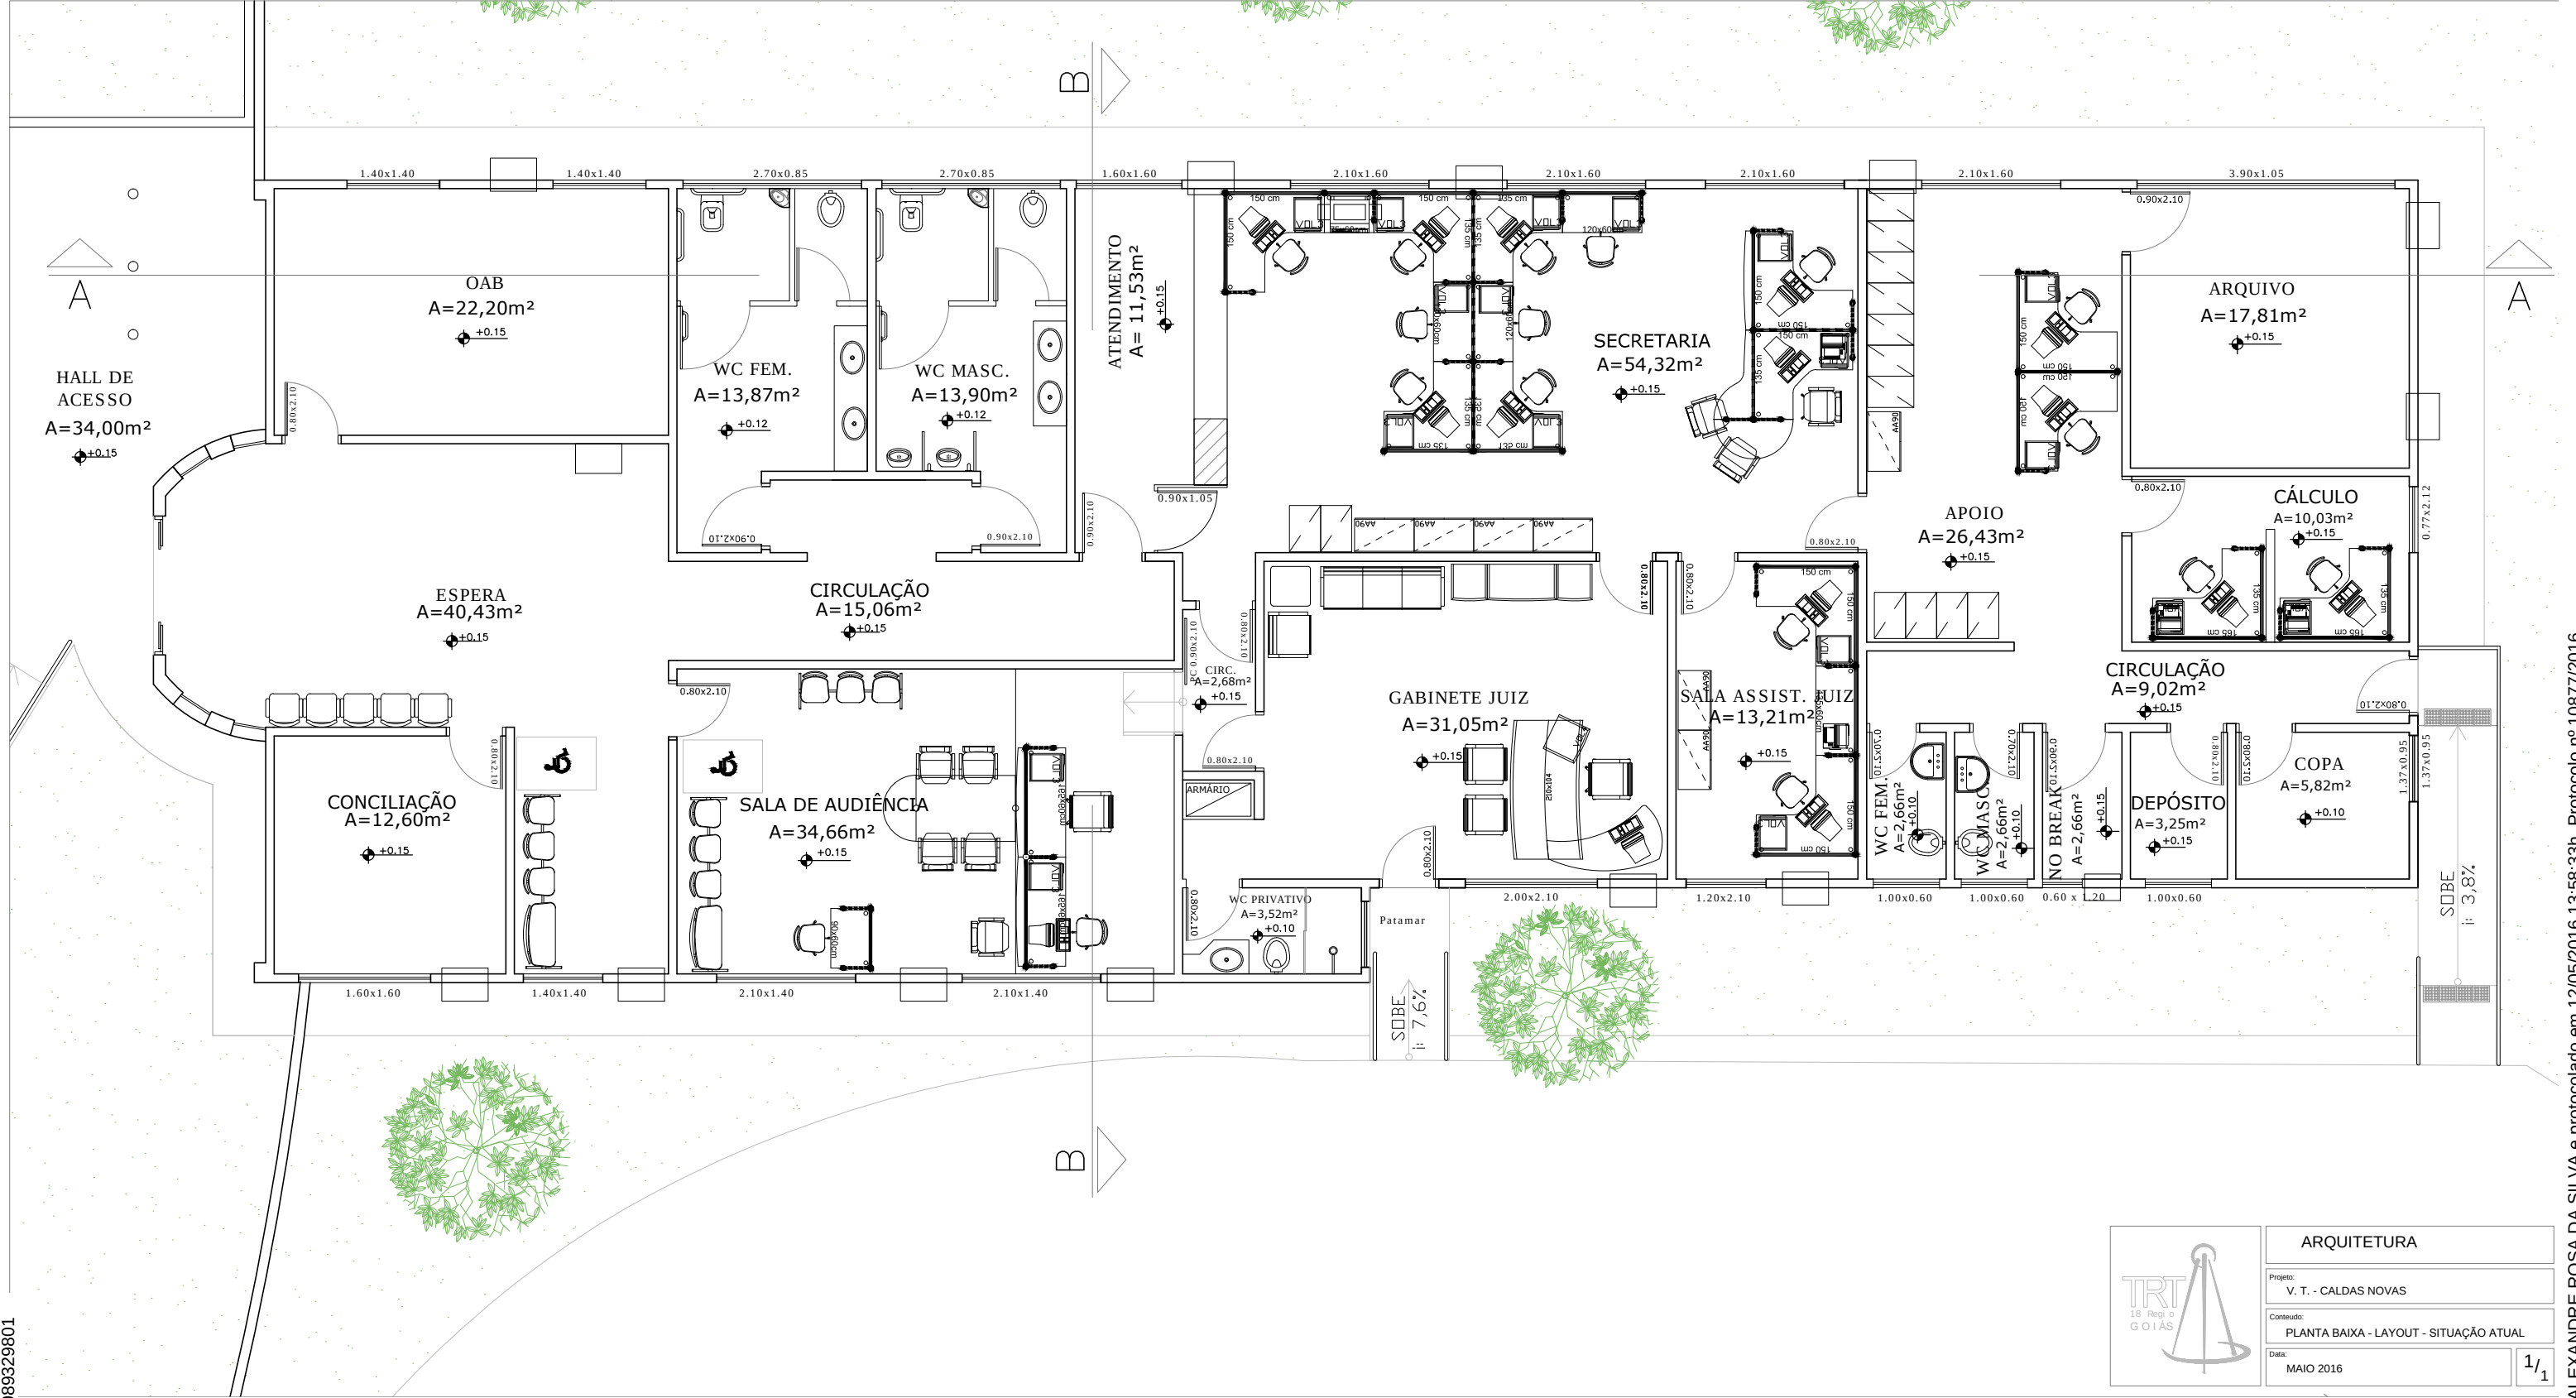



TRT
18º Regi. o
GOIÁS

ARQUITETURA	
Projeto:	V. T. - CALDAS NOVAS
Conteúdo:	PLANTA BAIXA - LAYOUT - SITUAÇÃO ATUAL
Data:	MAIO 2016
1/1	

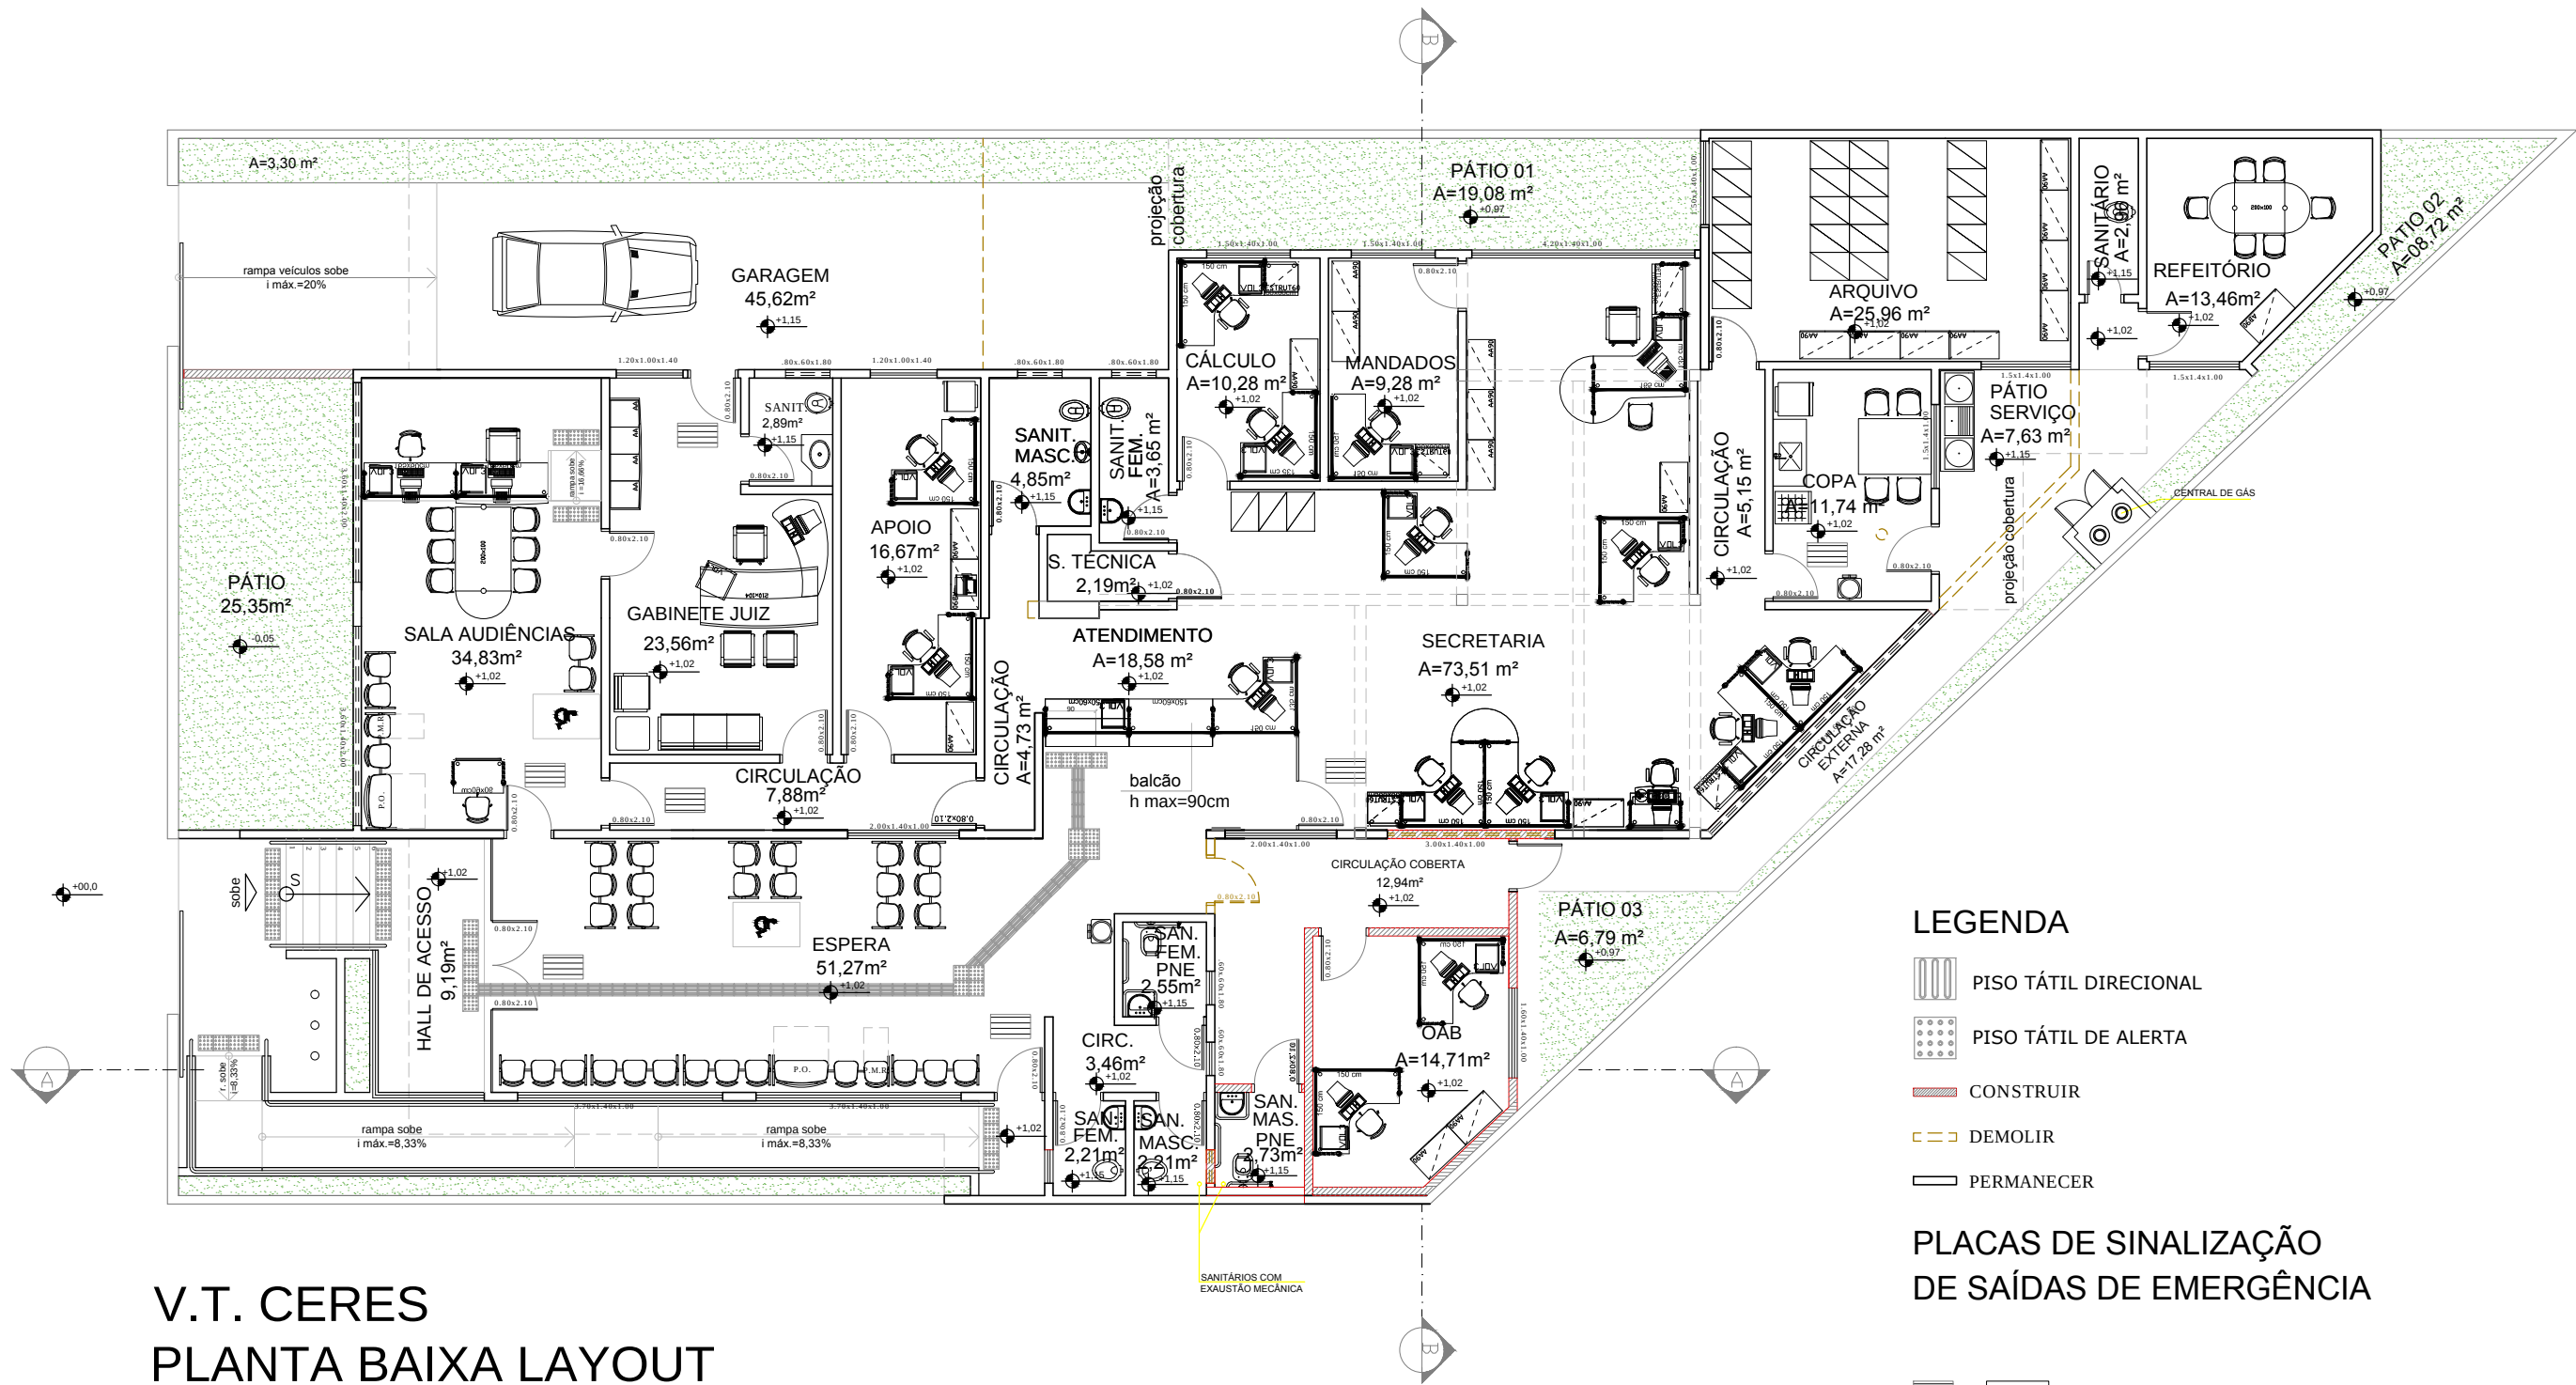

V.T. CERES
PLANTA BAIXA LAYOUT
Esc: 1/100

LEGENDA

- PISO TÁTIL DIRECIONAL
- PISO TÁTIL DE ALERTA
- CONSTRUIR
- DEMOLIR
- PERMANECER

PLACAS DE SINALIZAÇÃO
DE SAÍDAS DE EMERGÊNCIA


8 PLACAS




TRT
18ª Região
GOIÁS

ARQUITETURA	
projeto:	V.T. CERES
conteúdo:	PLANTA BAIXA - com detalhes
data:	MAIO 2016

1/1

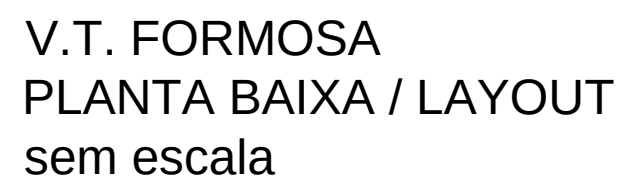


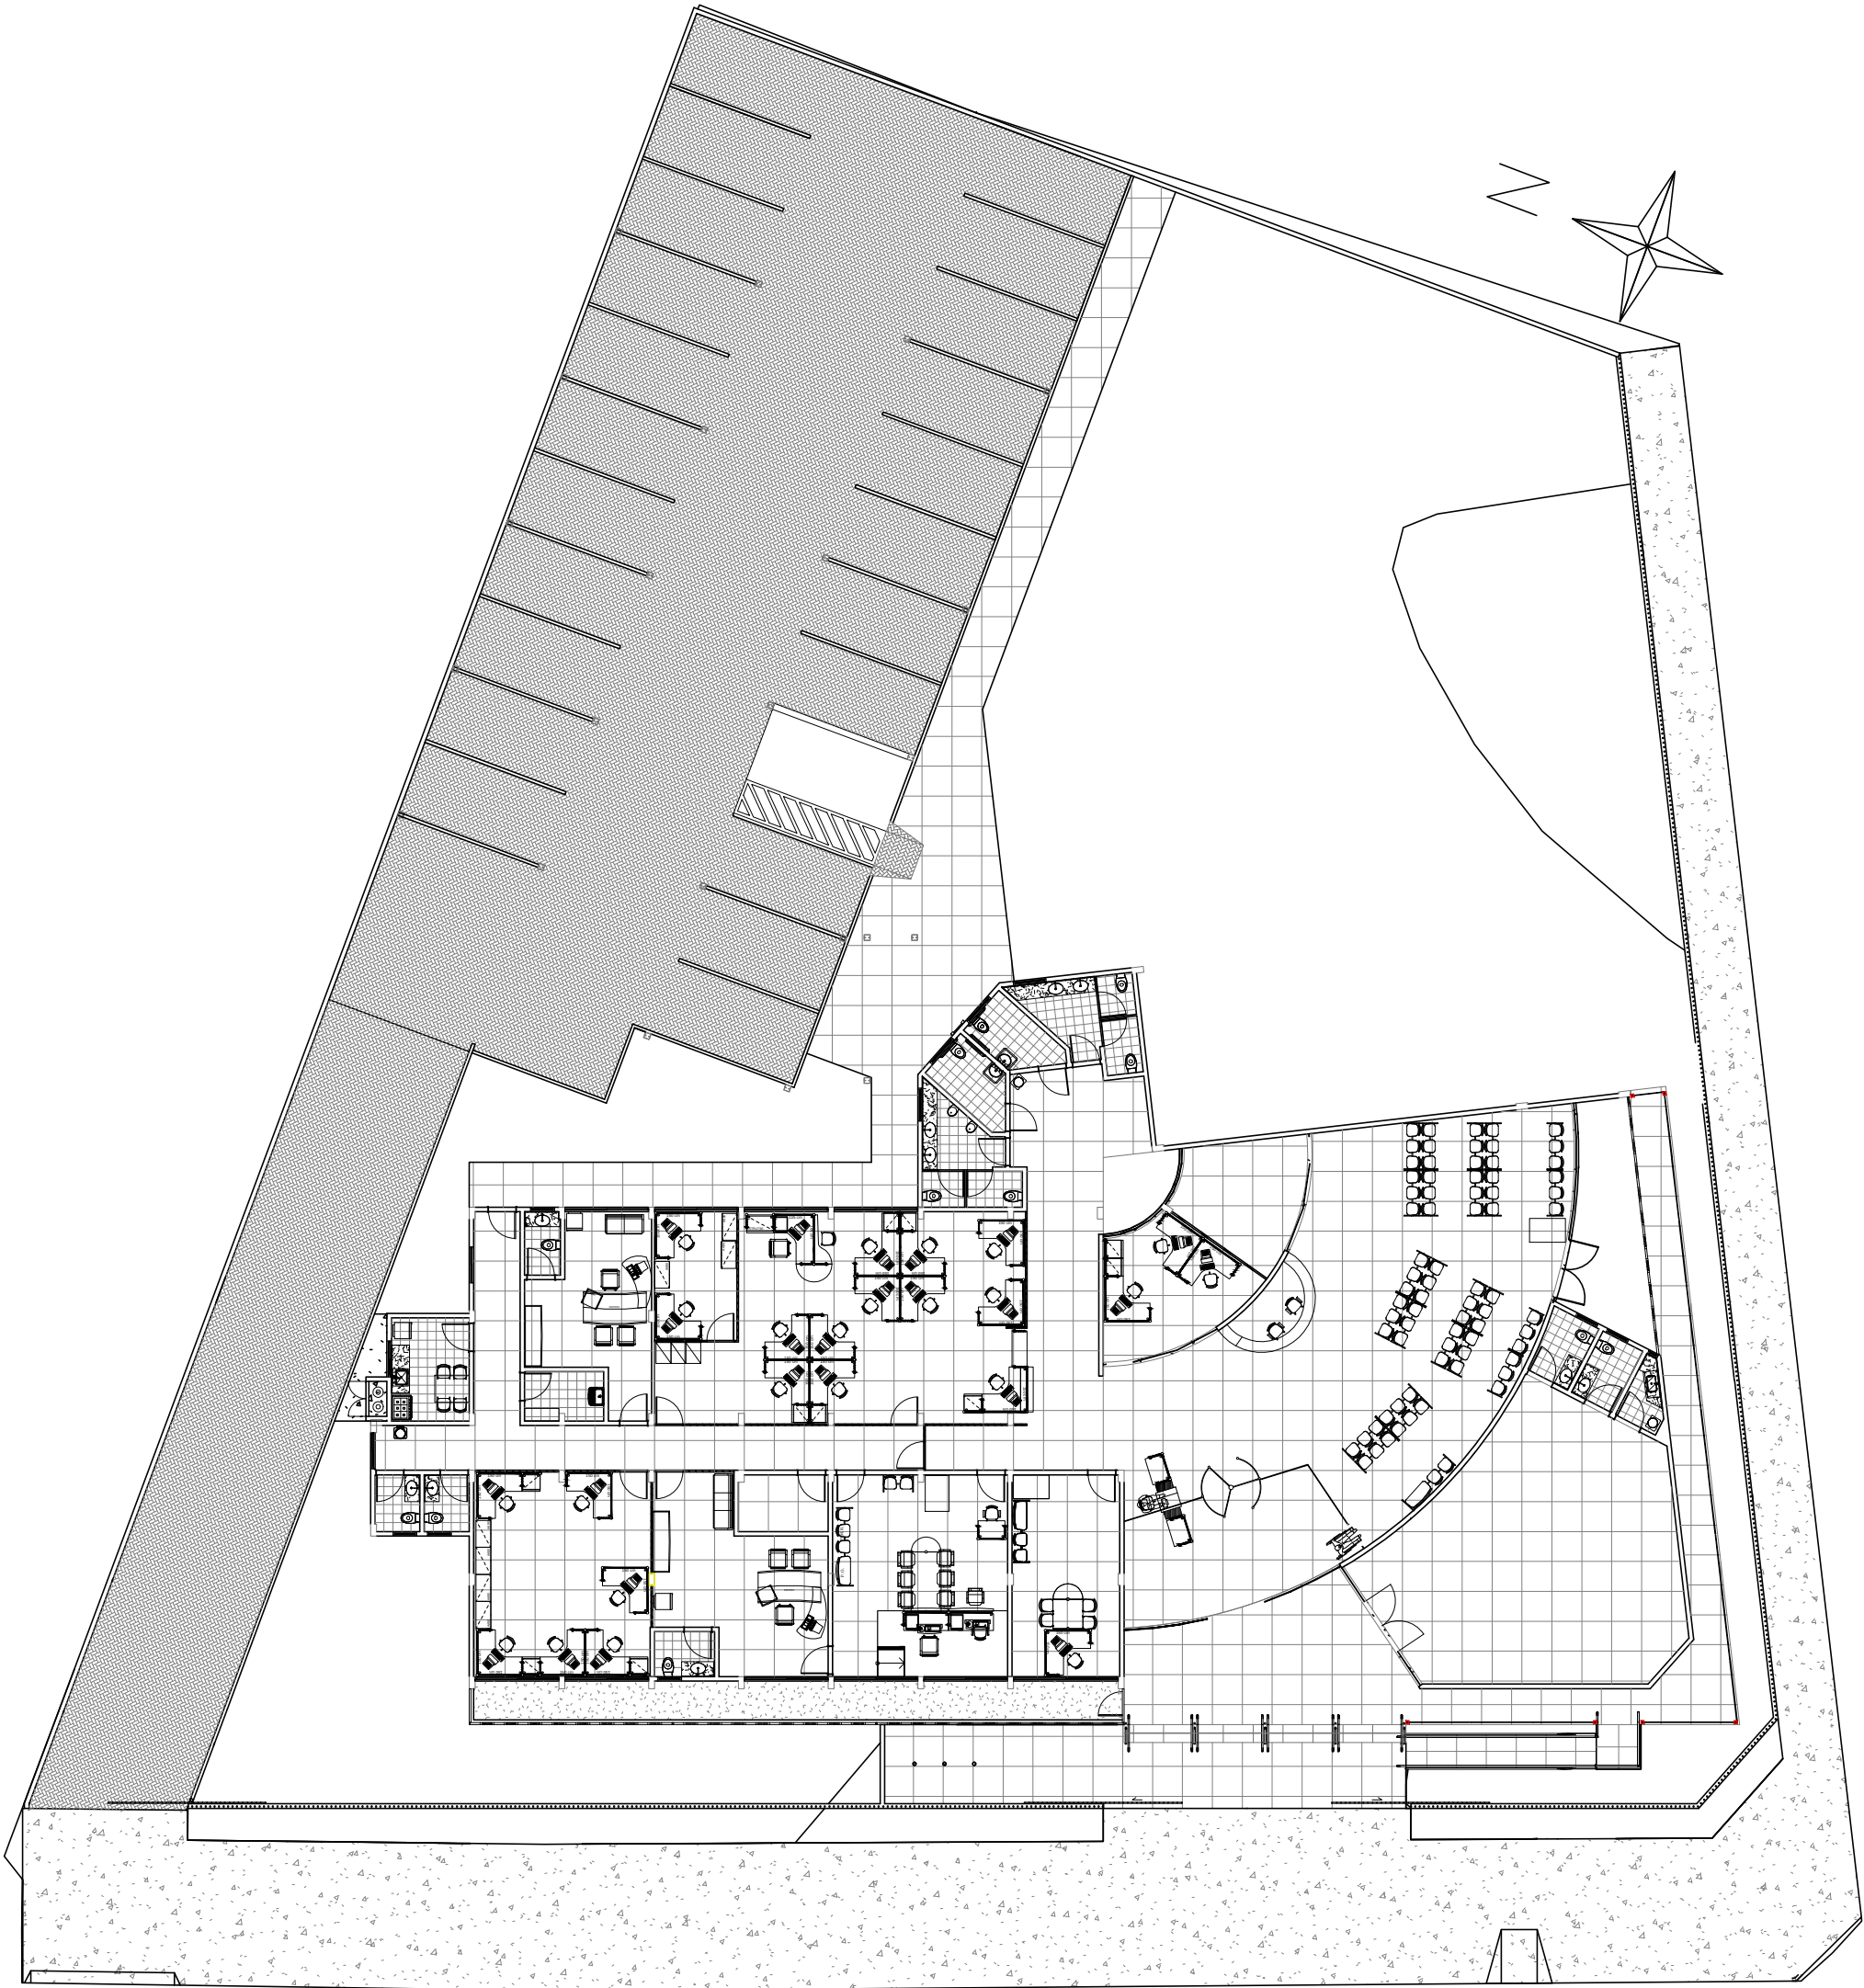

AVENIDA
CONTORNO

PLANTA BAIXA V.T. GOIANÉSIA
Sem Escala

	ARQUITETURA	
	projeto: V. T. GOIANÉSIA	
	conteúdo: PLANTA SUBSOLO - AR-CONDICIONADO	
	data: MAIO 2016	1/1


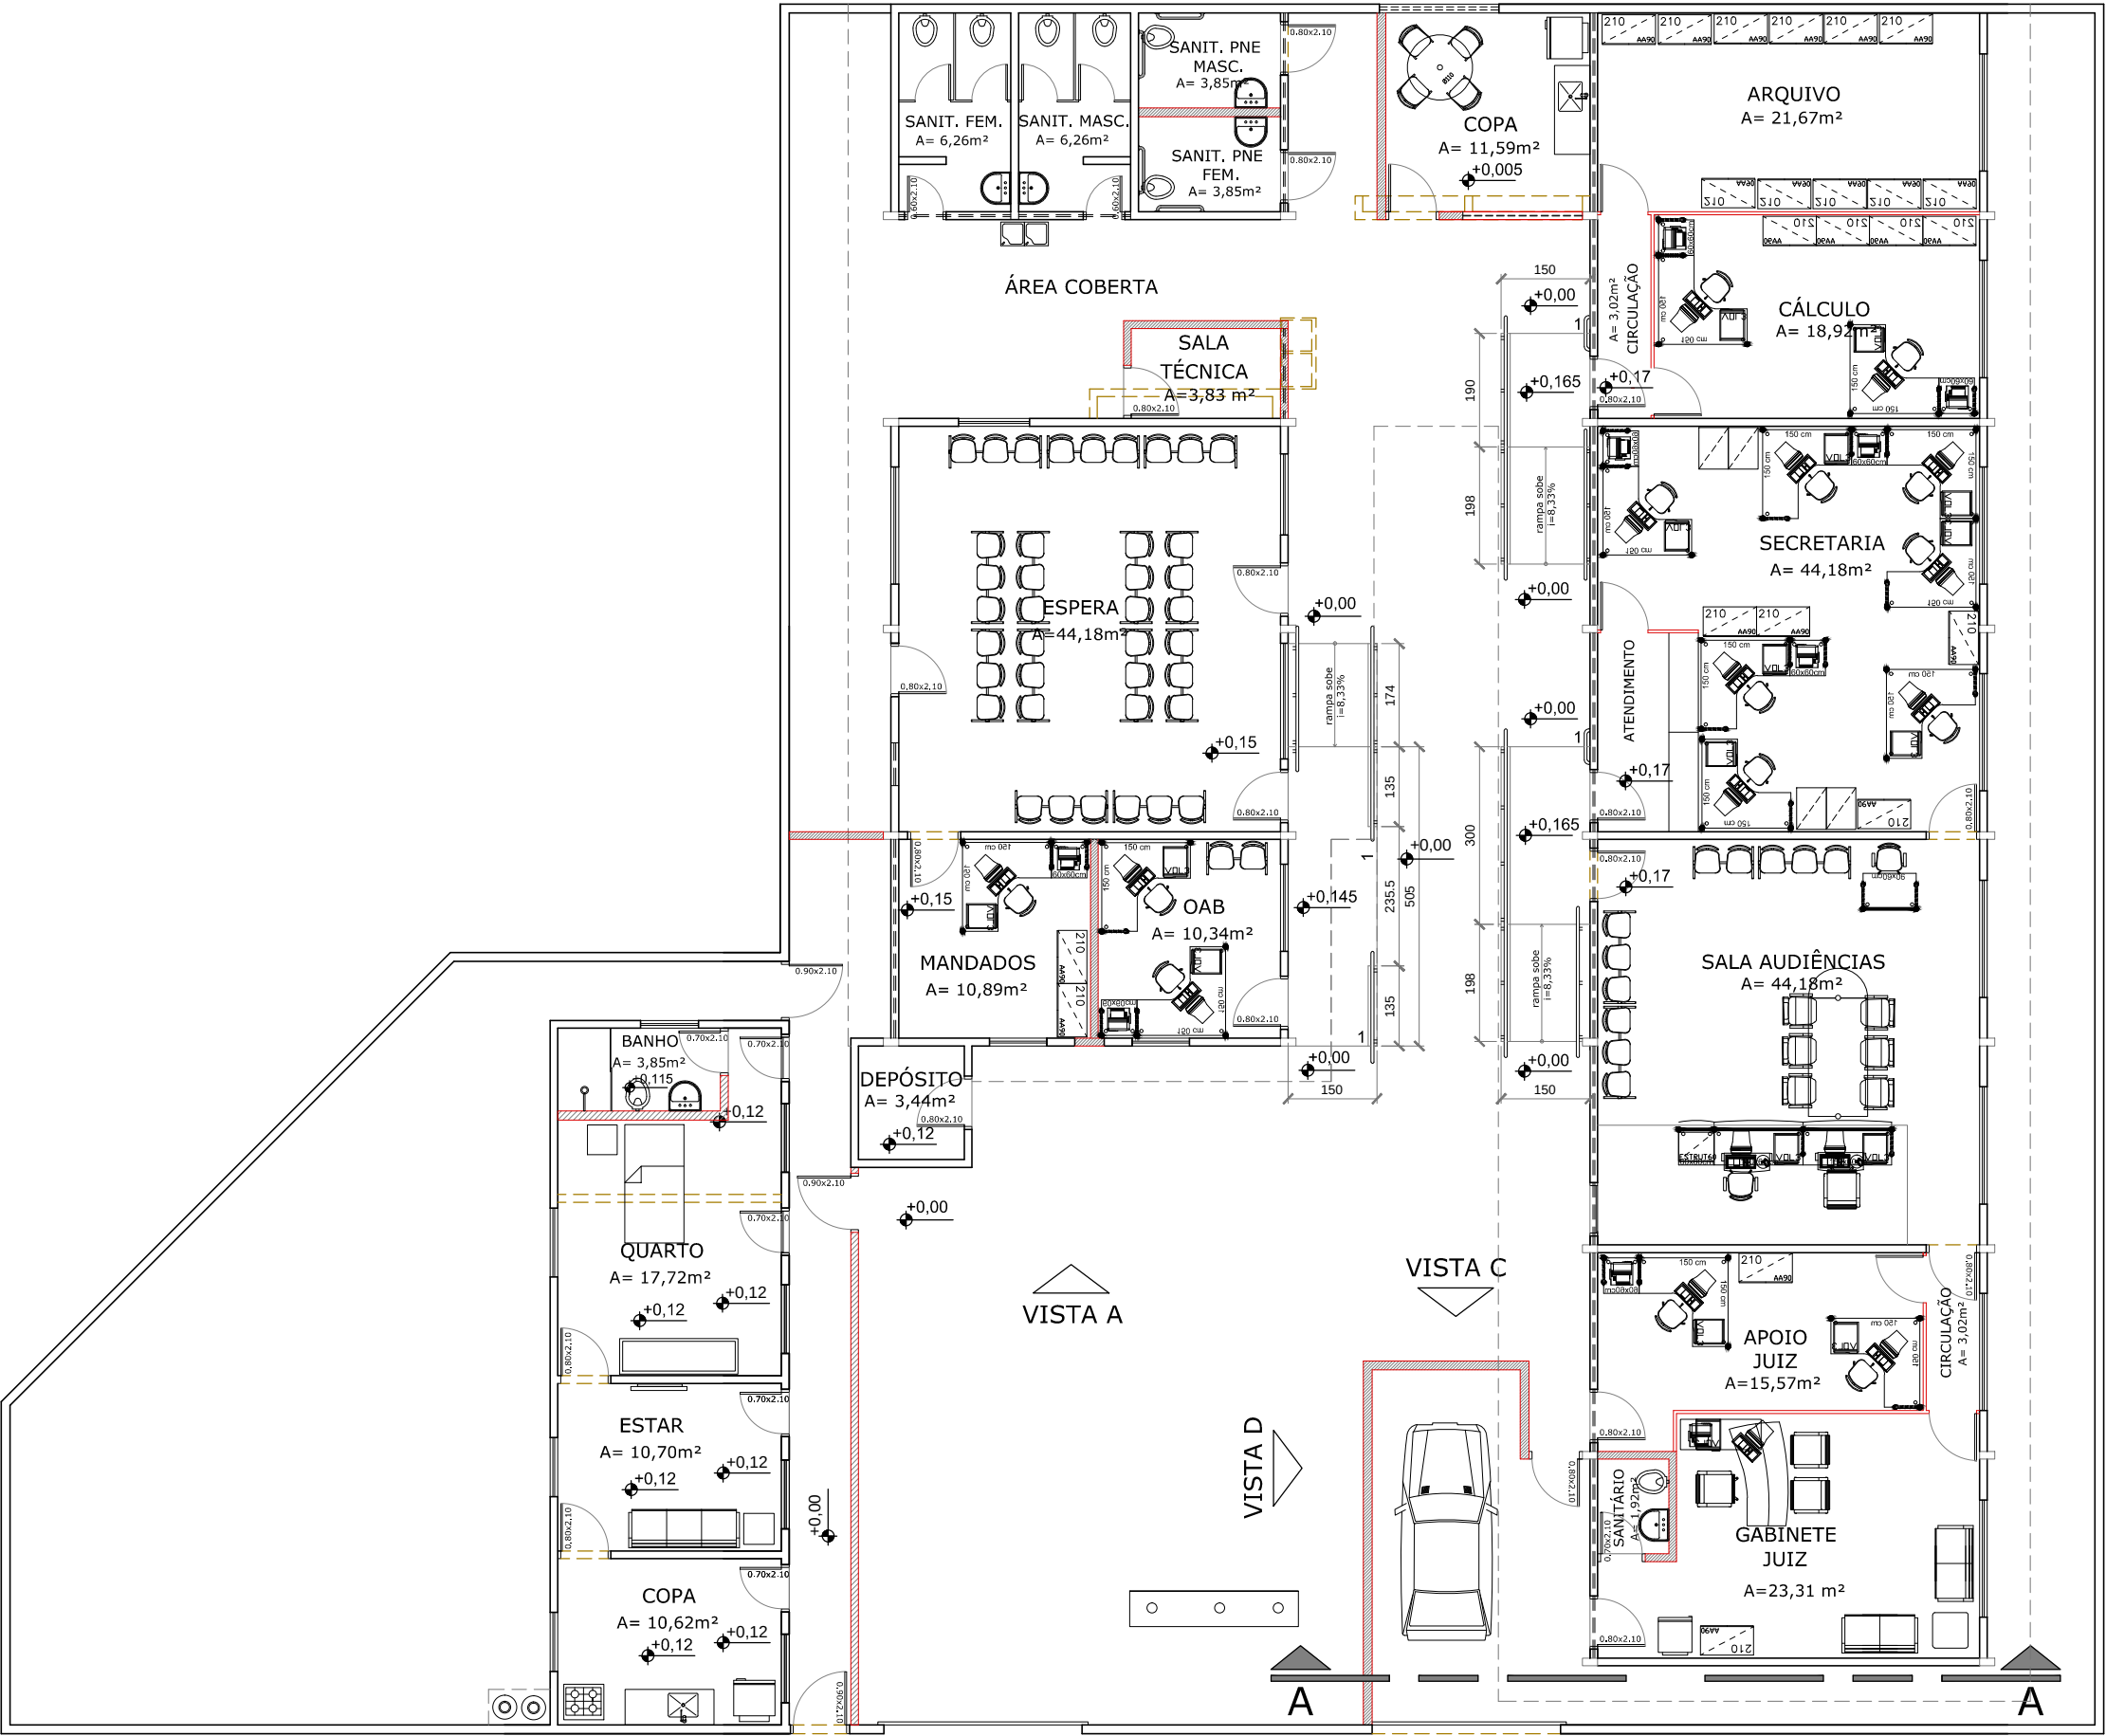


LAY-OUT V.T. GOIATUBA
Sem Escala




ARQUITETURA	
projeto:	GOIATUBA - POSTO AVANÇADO TRT
conteúdo:	LAYOUT
data:	MAIO 2016


1/1

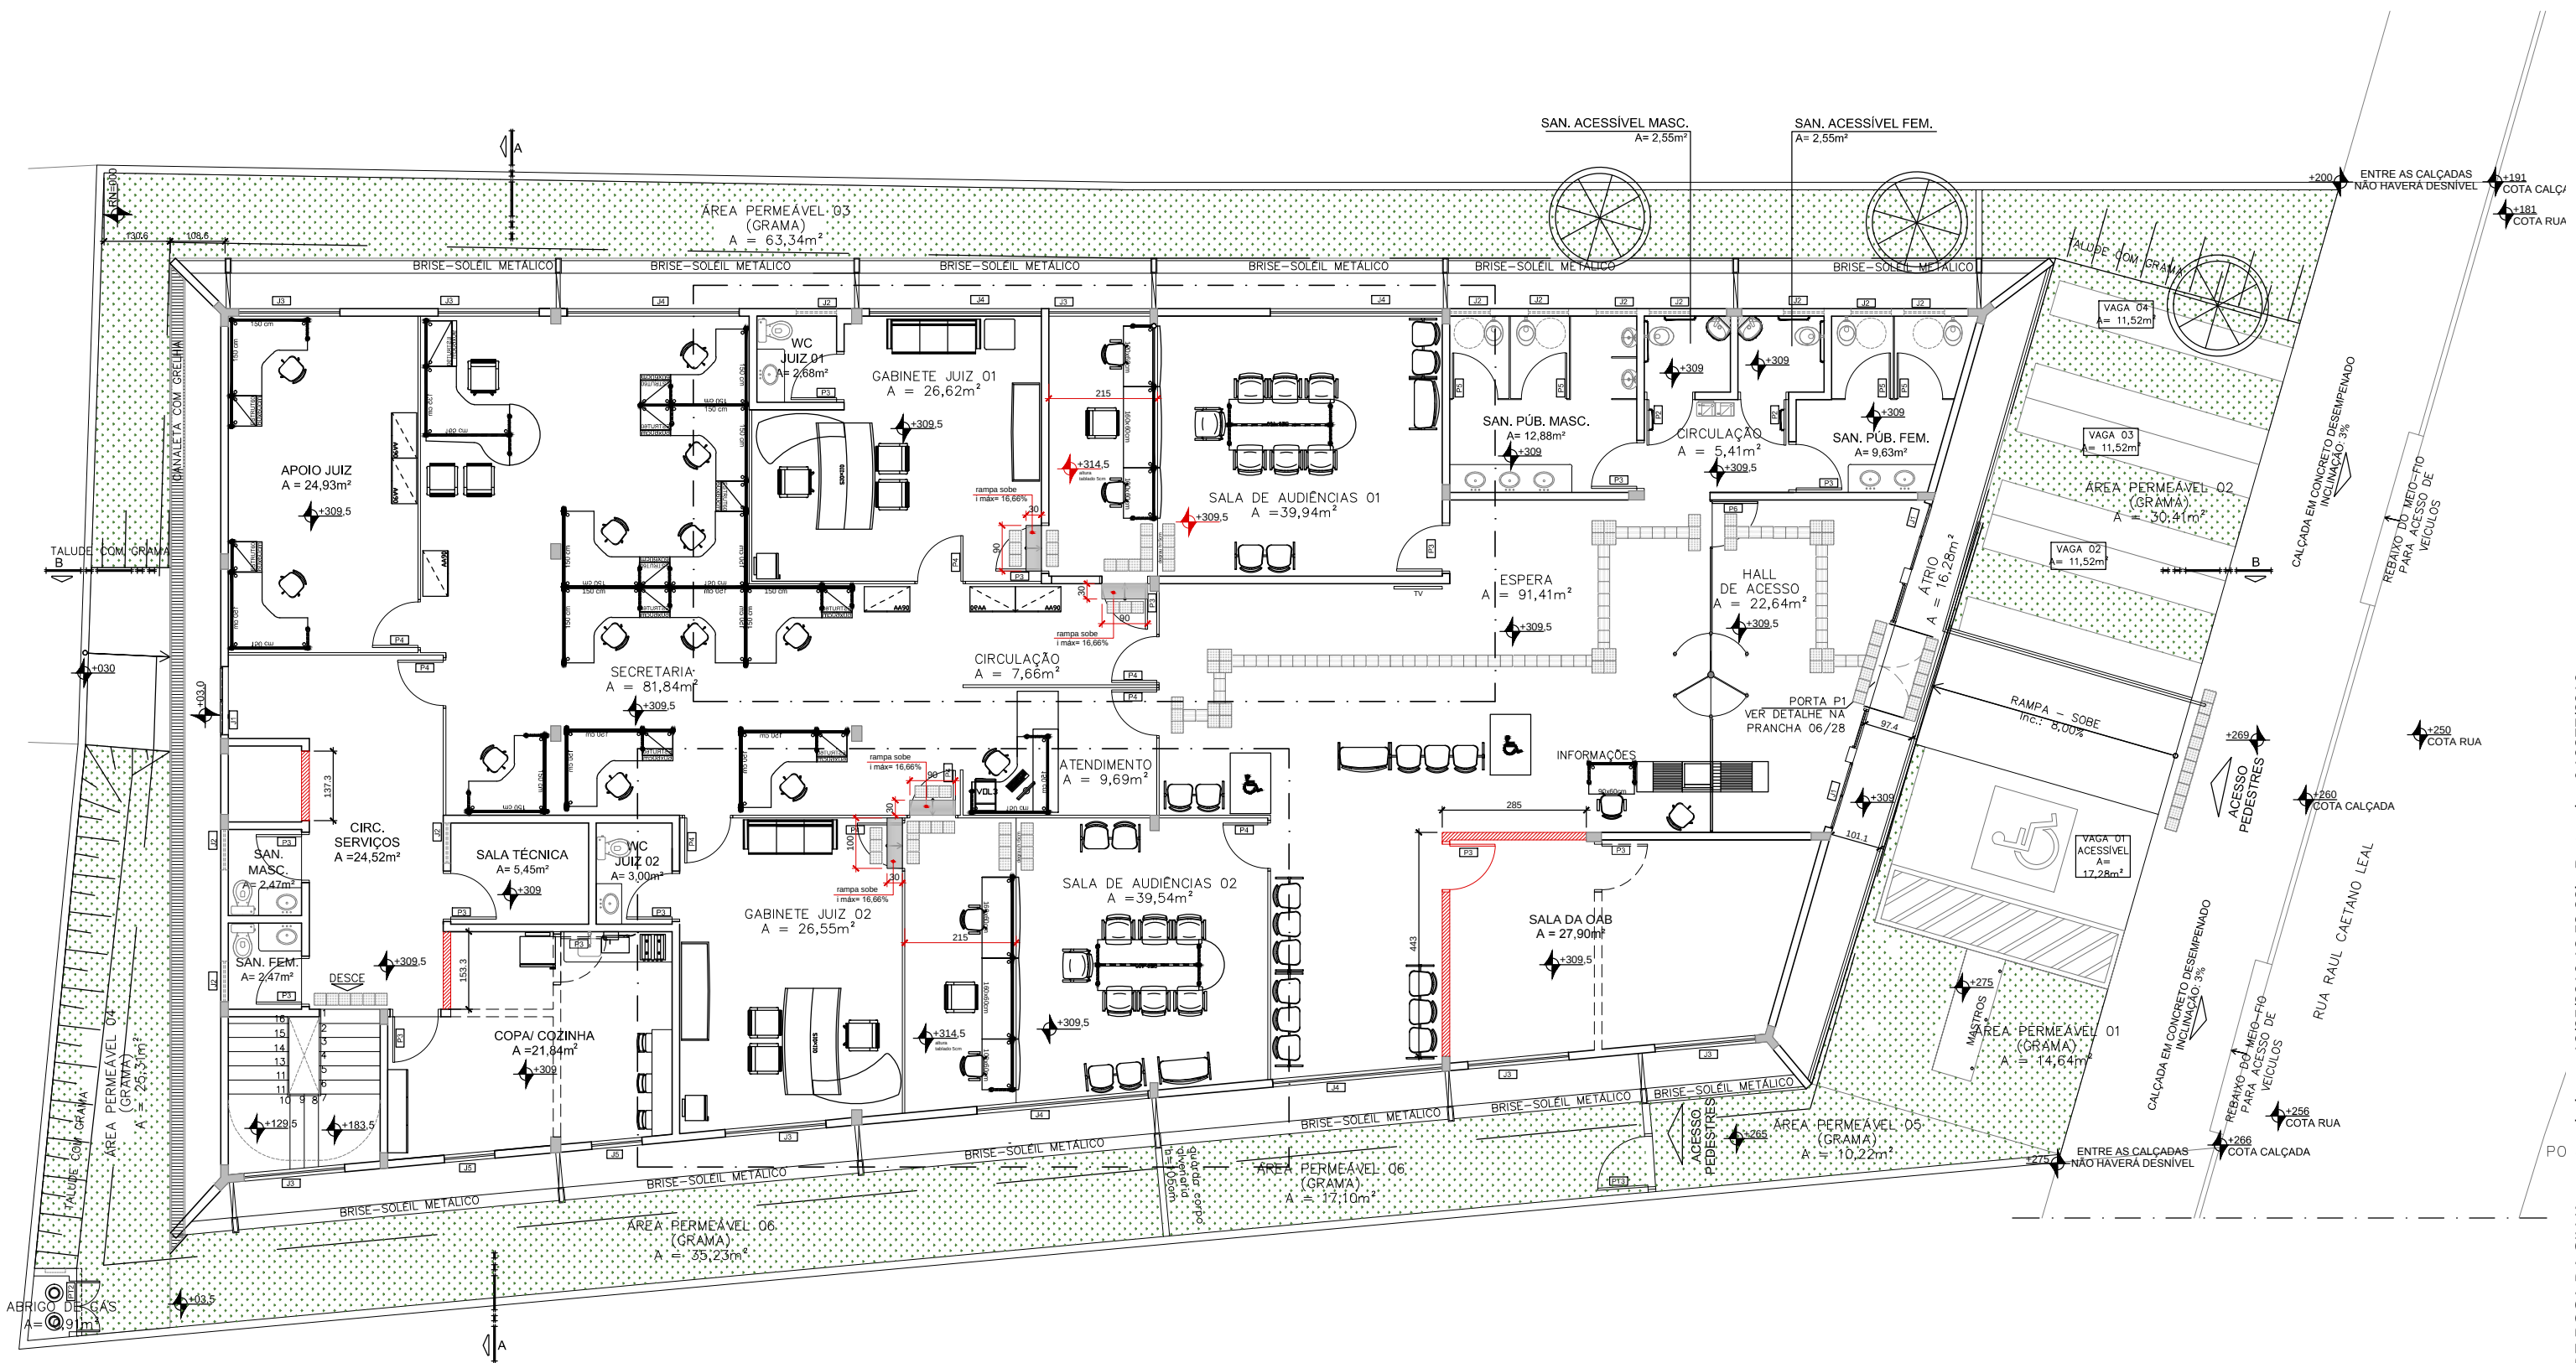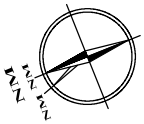

01 PLANTA LAYOUT TÉRREO
Escala 1/75.

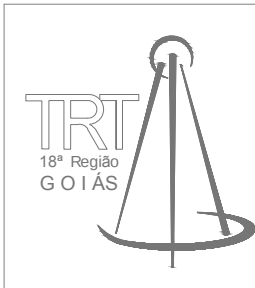

MODIFICAÇÃO COM ACRÉSCIMO	
projeto:	V.T. INHUMAS
conteúdo:	PLANTA BAIXA
data:	MAIO 2016

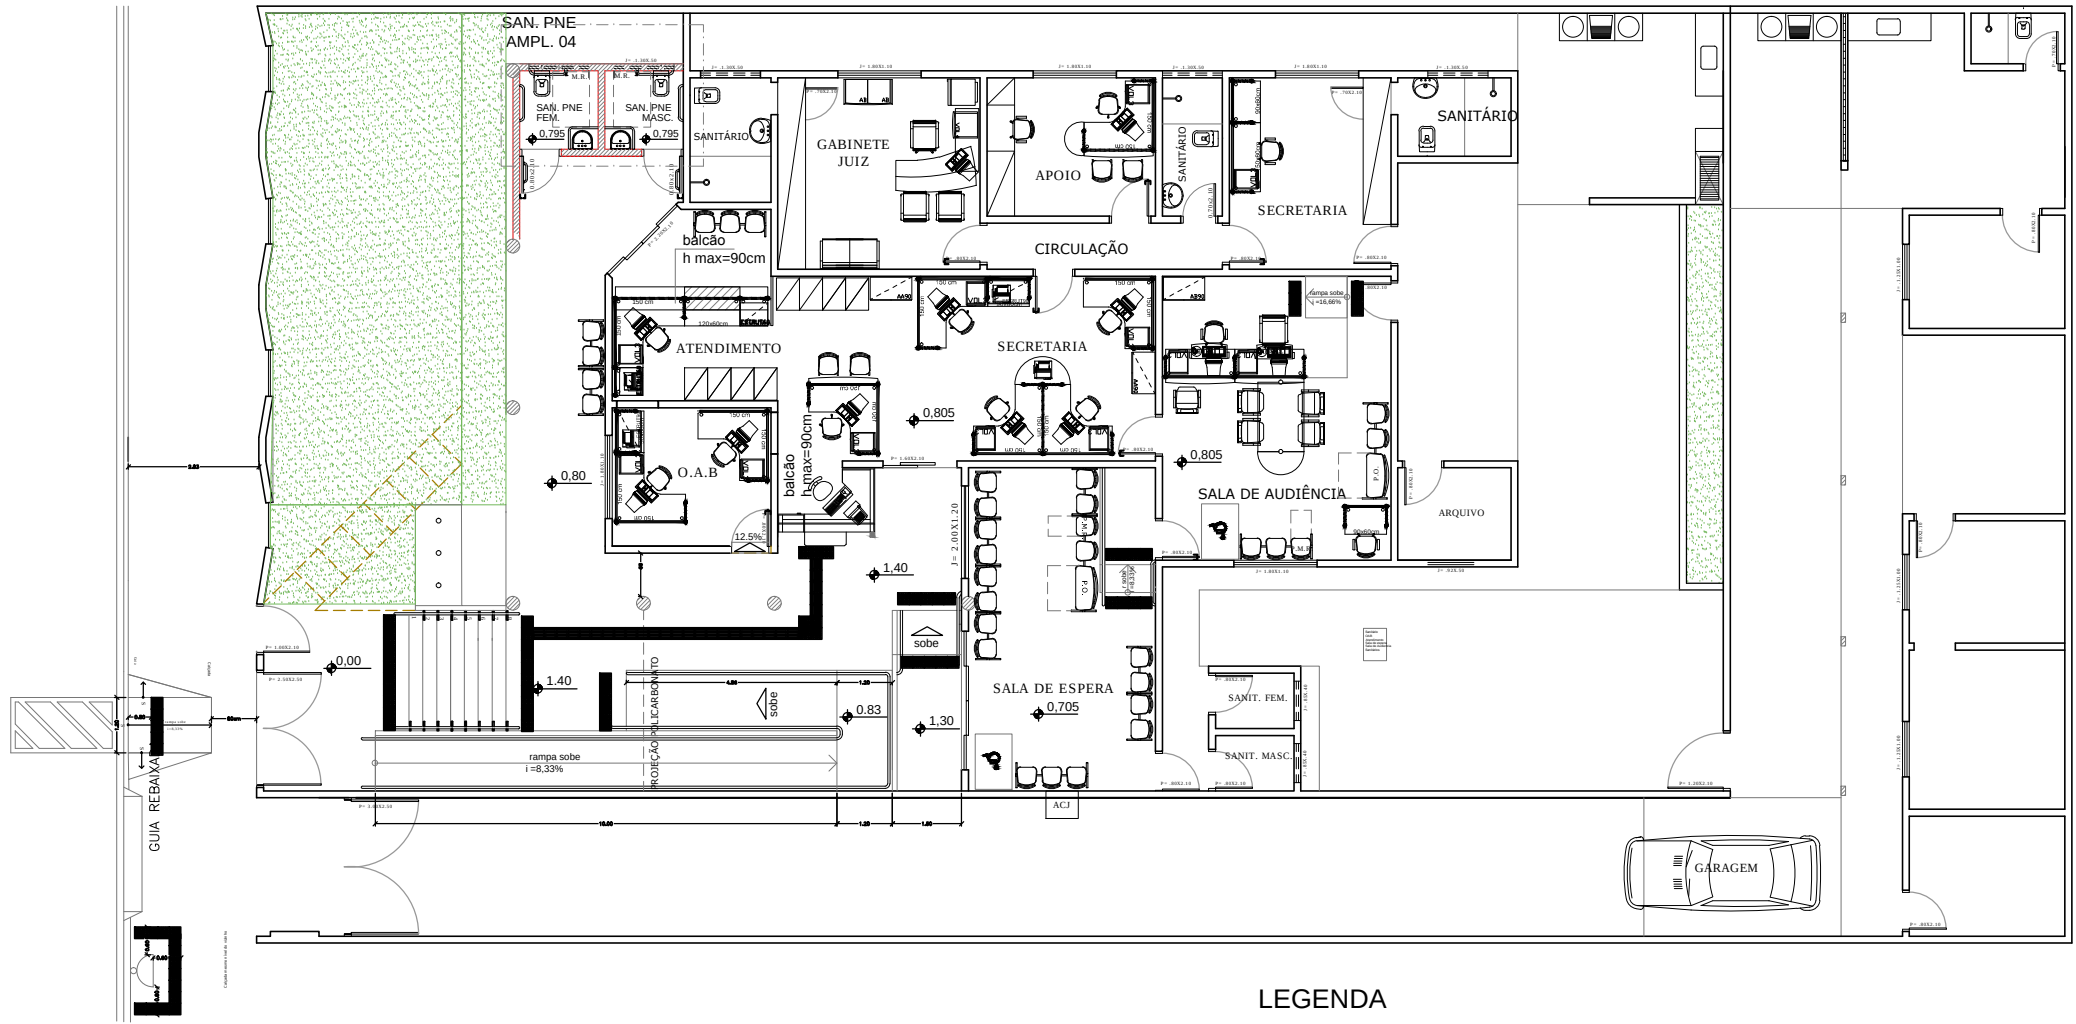


V.T. IPORÁ PLANTA BAIXA
sem escala

LEGENDA

- PISO TÁTIL DIRECIONAL
- PISO TÁTIL DE ALERTA
- CONSTRUIR
- DEMOLIR
- PERMANECER



ARQUITETURA	
projeto:	POSTO AVANÇADO IPORÁ
conteúdo:	PLANTA BAIXA
data:	MAIO 2016

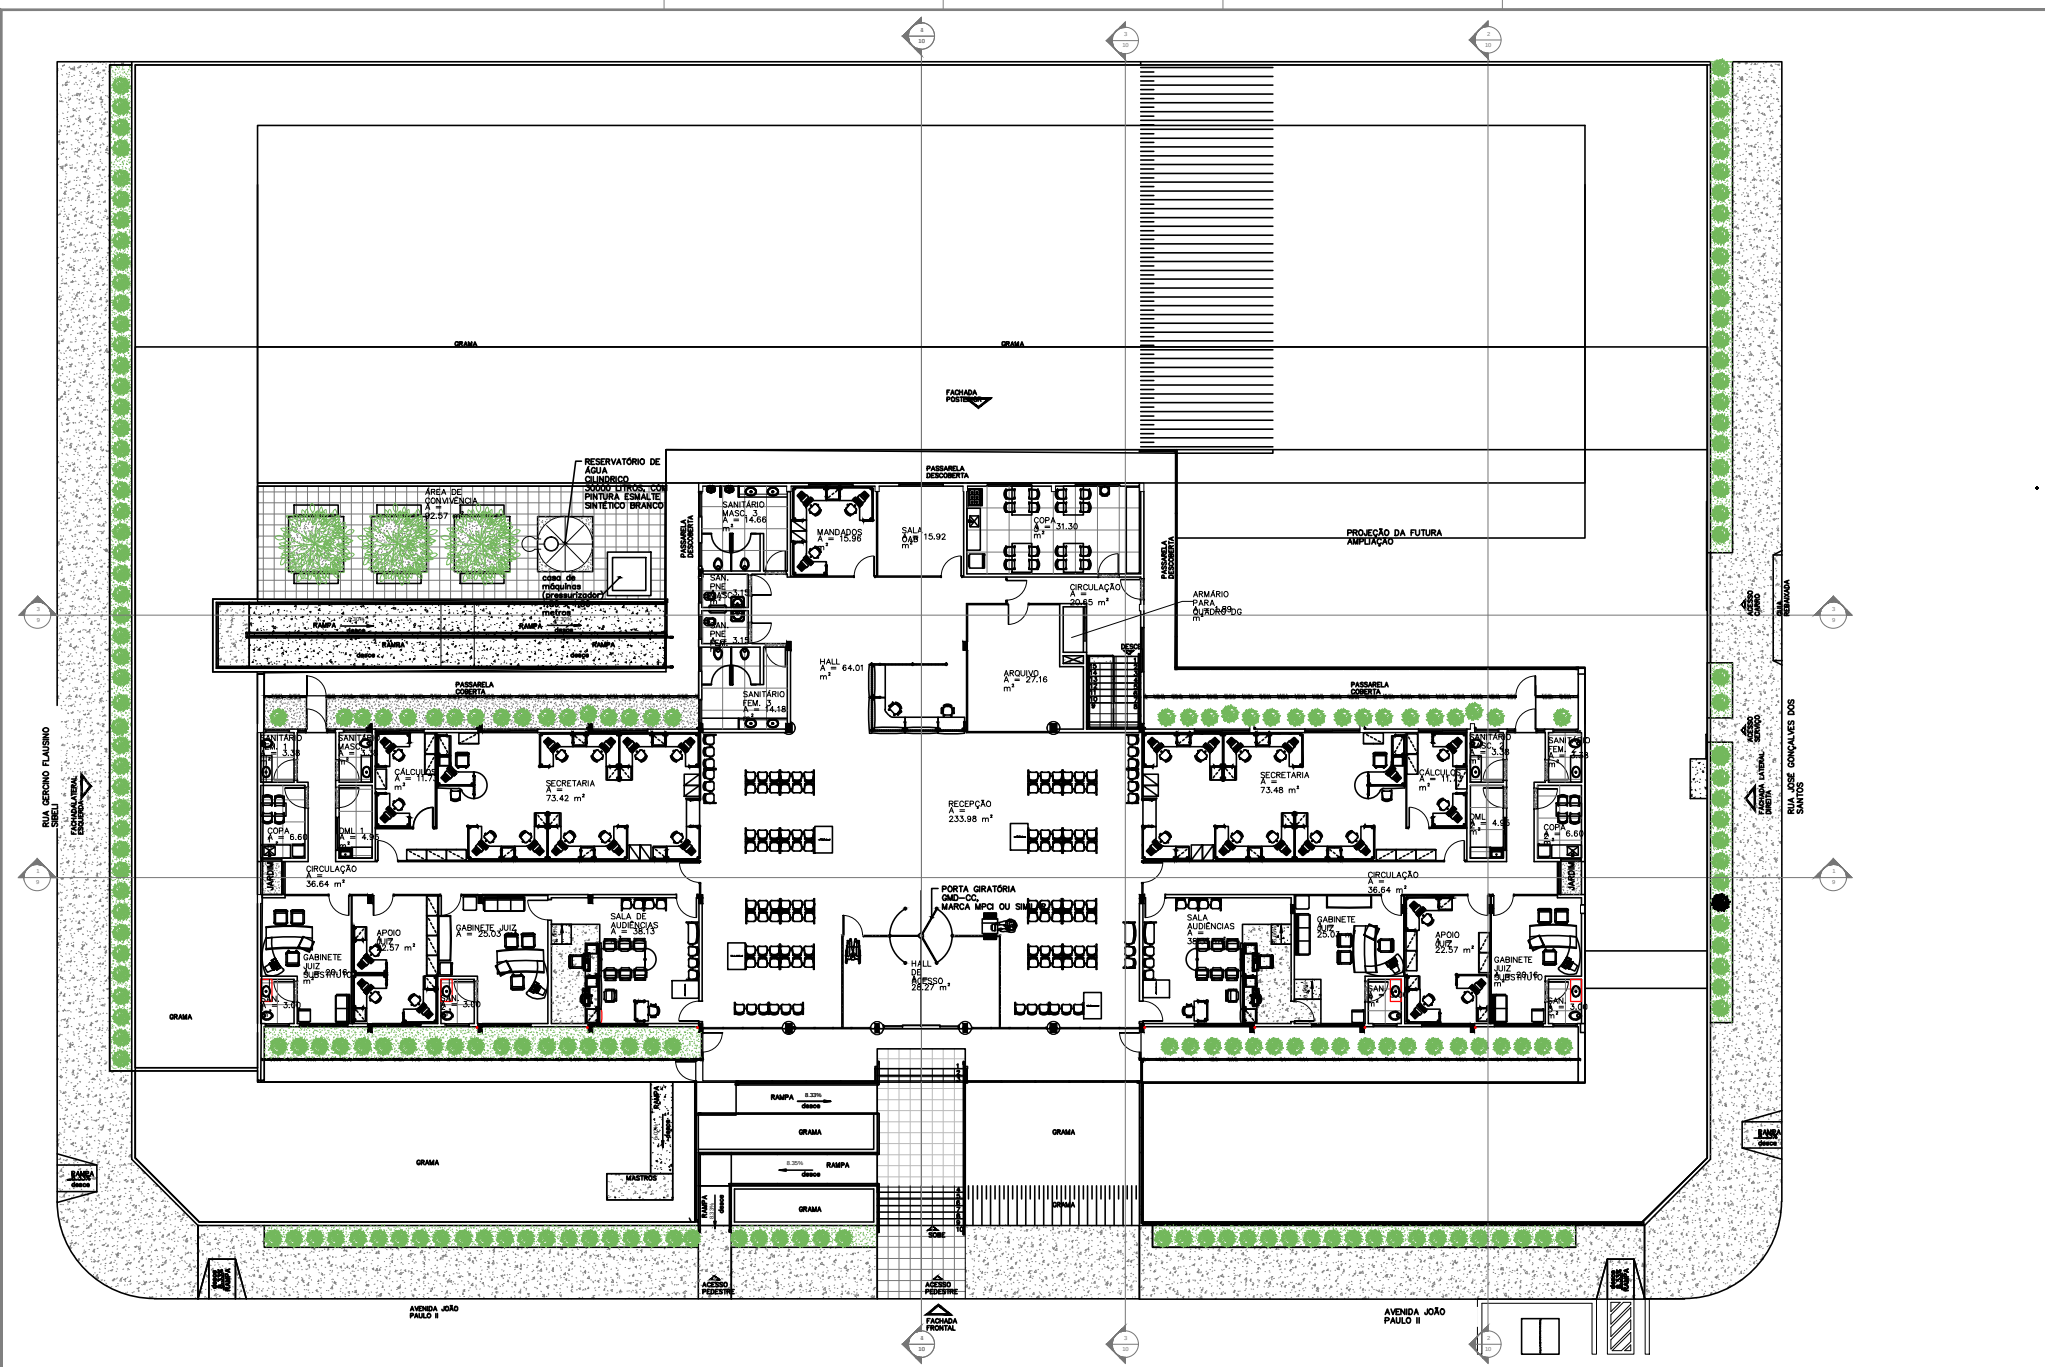

PLANTA BAIXA LAYOUT TÉRREO
Sem Escala




ARQUITETURA


projeto: TRT18ª REGIÃO - INTERIOR DE GOIÁS

cliente: ITUMBARA - PB / LAYOUT - TÉRREO

data: MAIO 2016

1/1

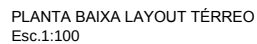

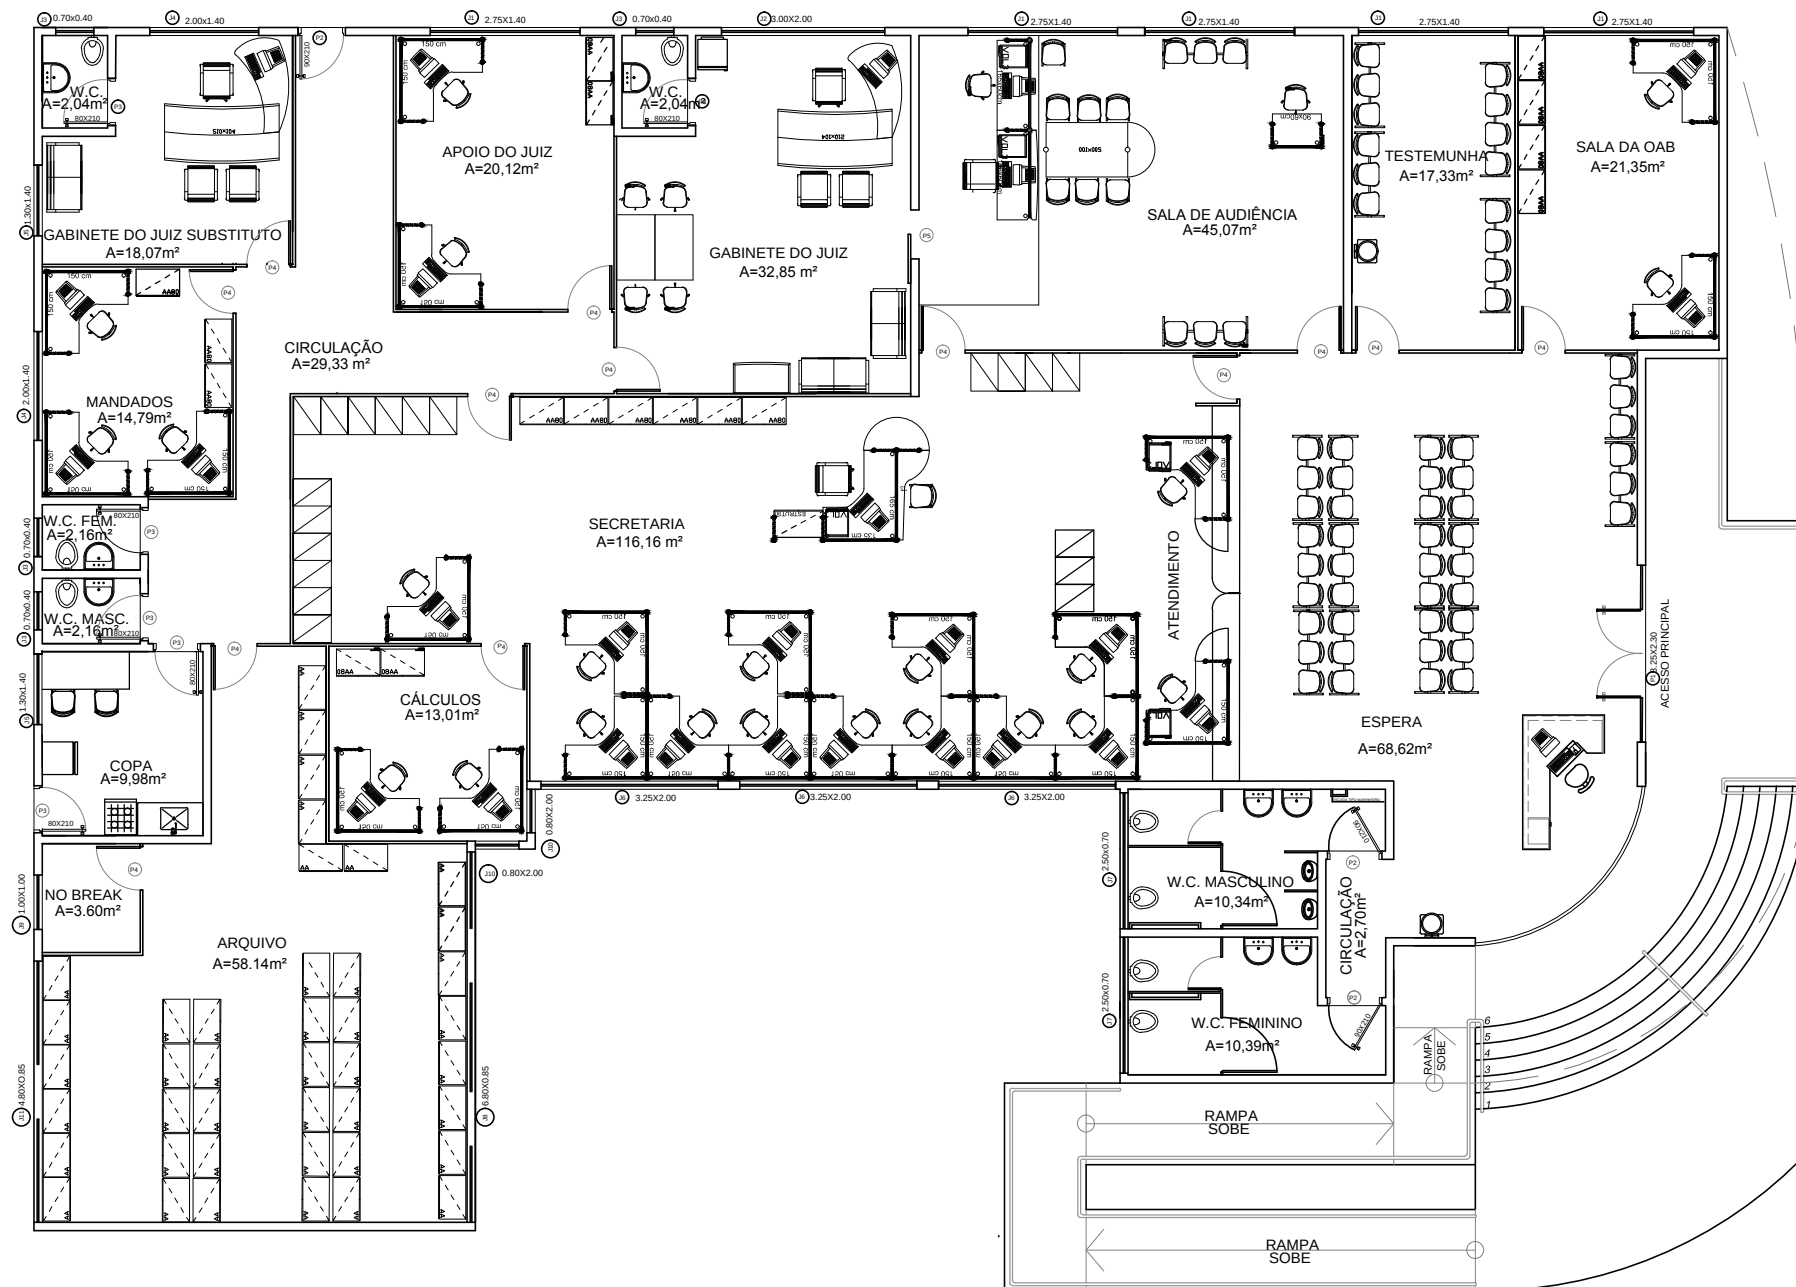

PLANTA PAV. TÉRREO

Sem Escala




ARQUITETURA

projeto:
V. T. LUZIÂNIA

conteúdo:
PLANTA BAIXA LAYOUT

data:
MAIO 2016

Cód. Autenticidade 40089329992

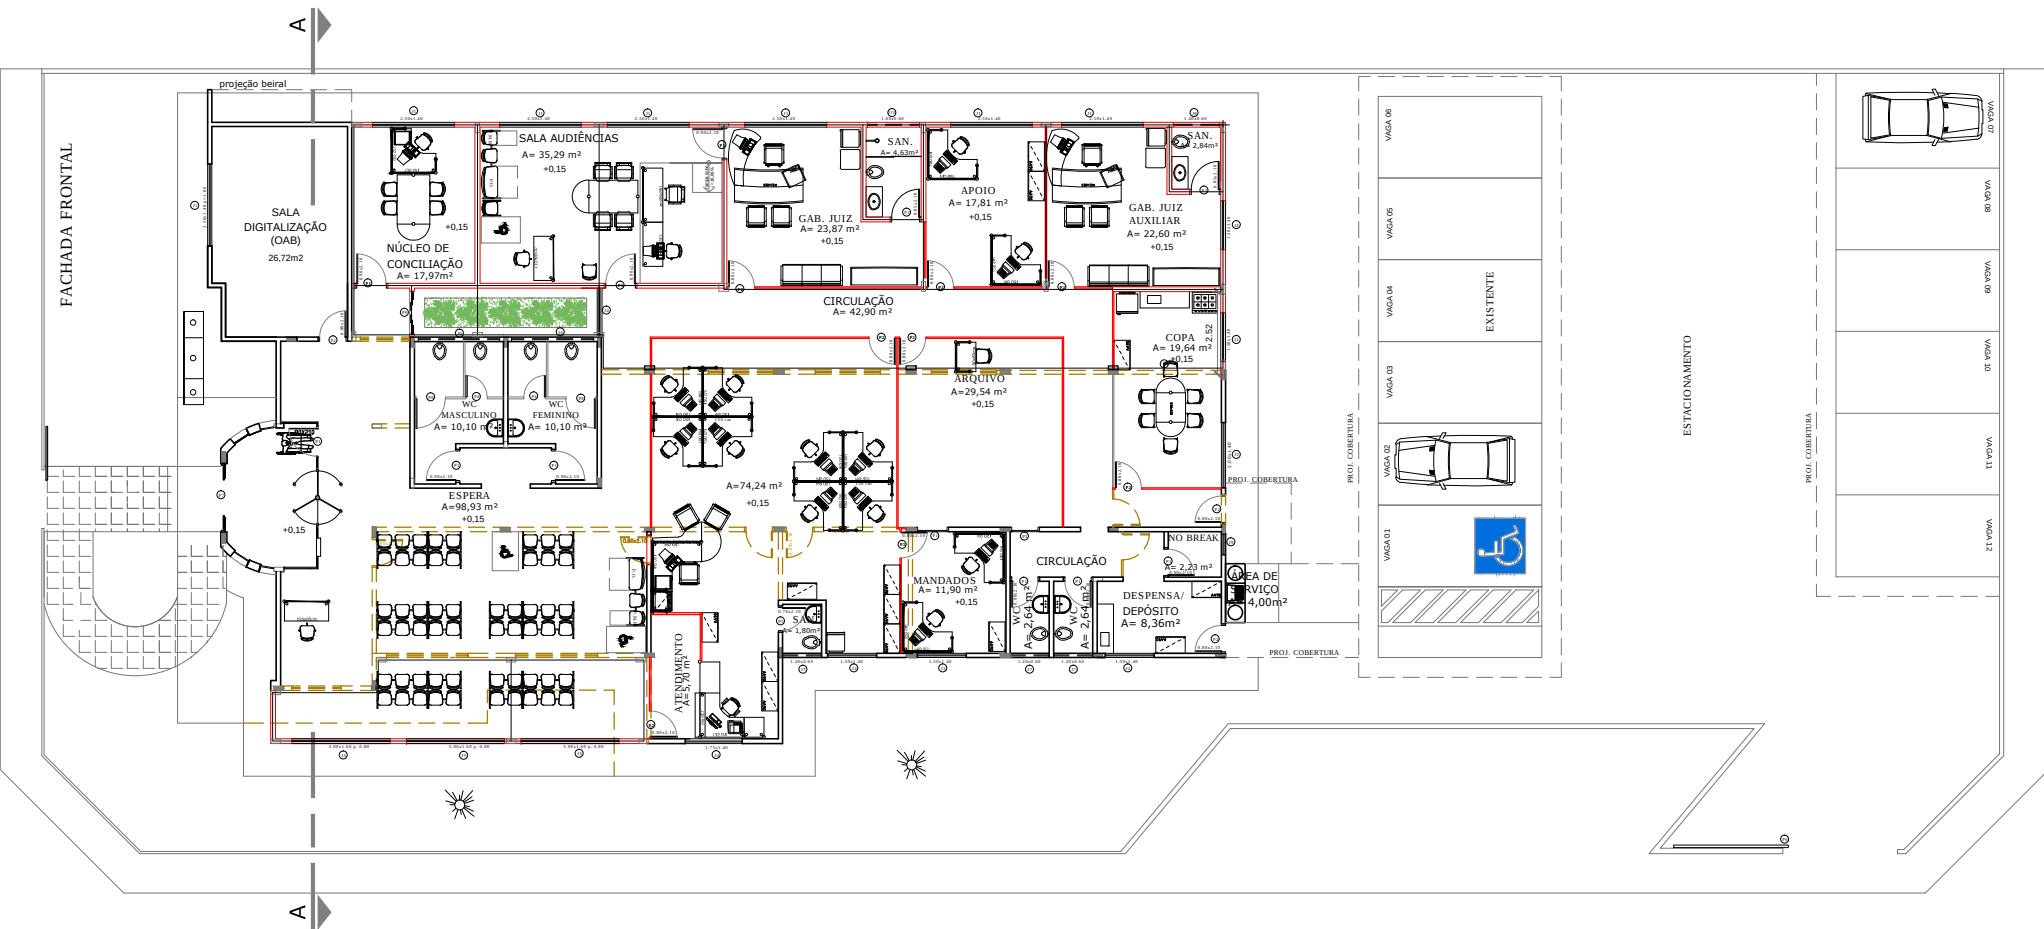

PLANTA BAIXA LAYOUT
Sem escala

- LEGENDA
- CONSTRUIR
 - DEMOLIR
 - PERMANECER




ARQUITETURA


projeto: VT. MINEIROS


conteúdo: PLANTA BAIXA

data: MAIO 2016

1/1

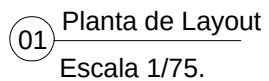


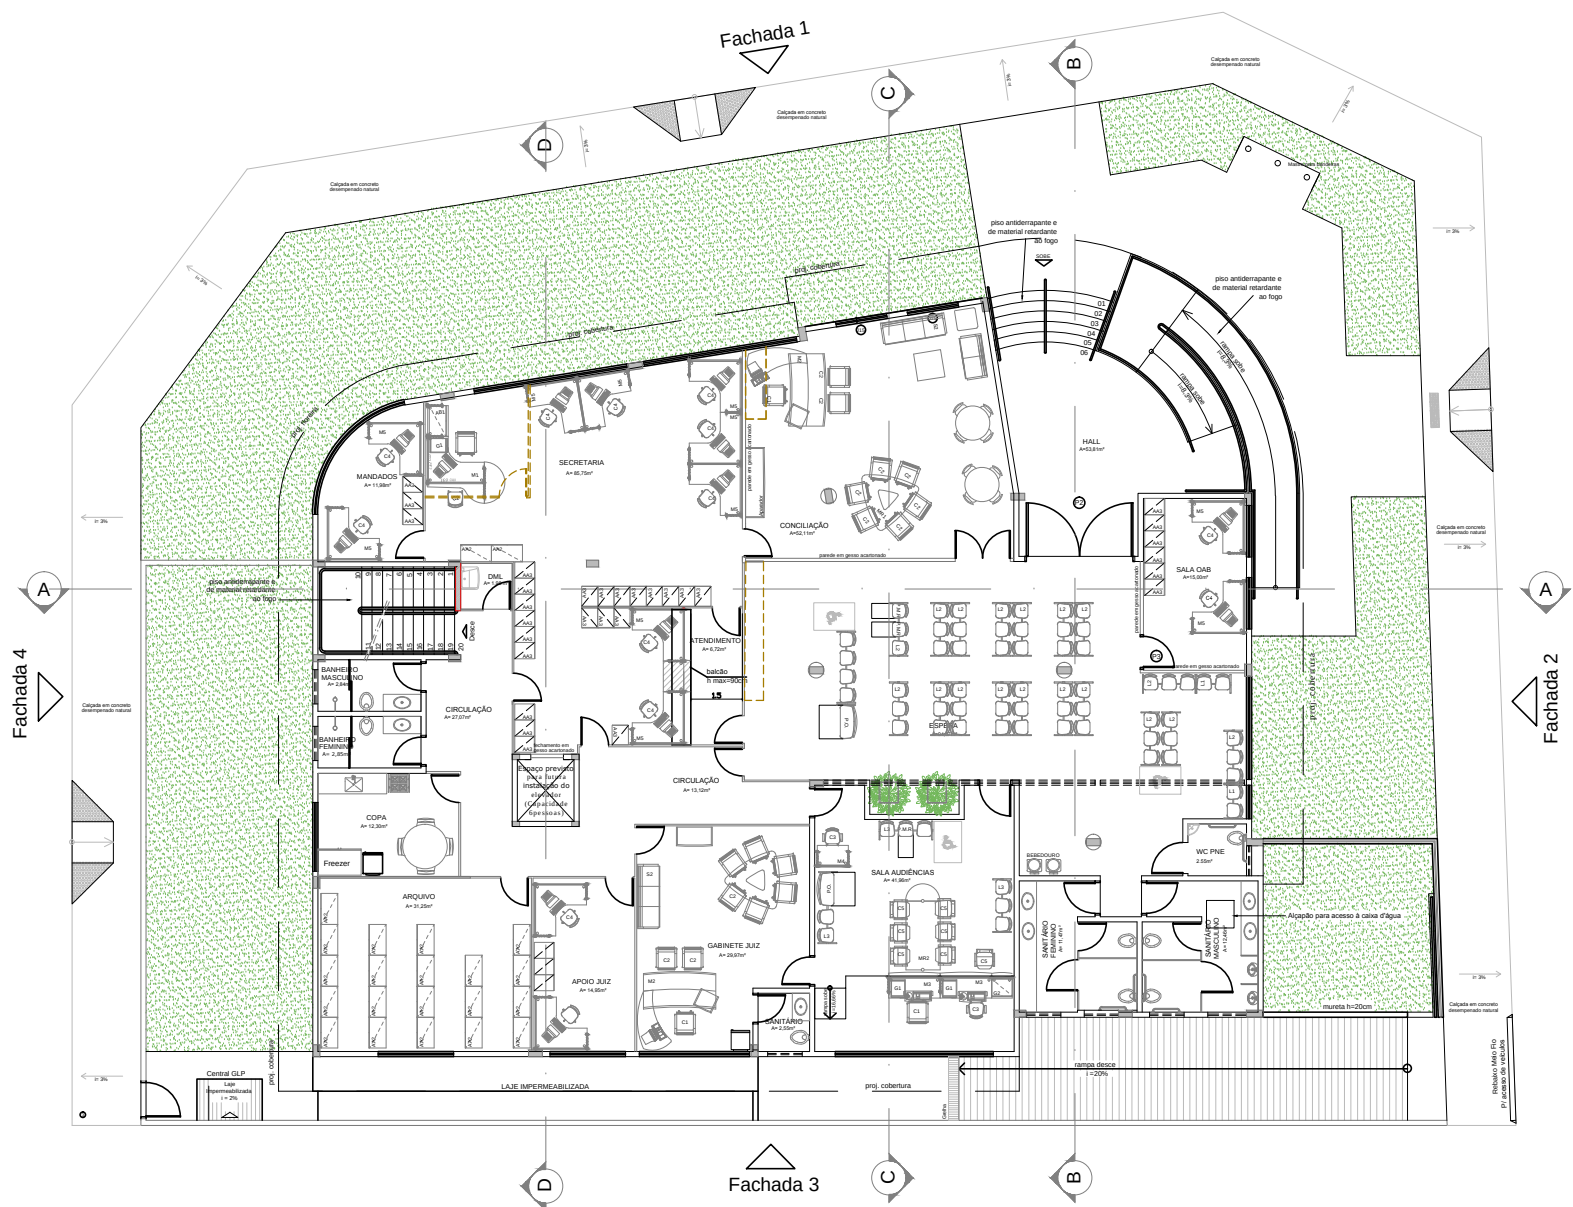


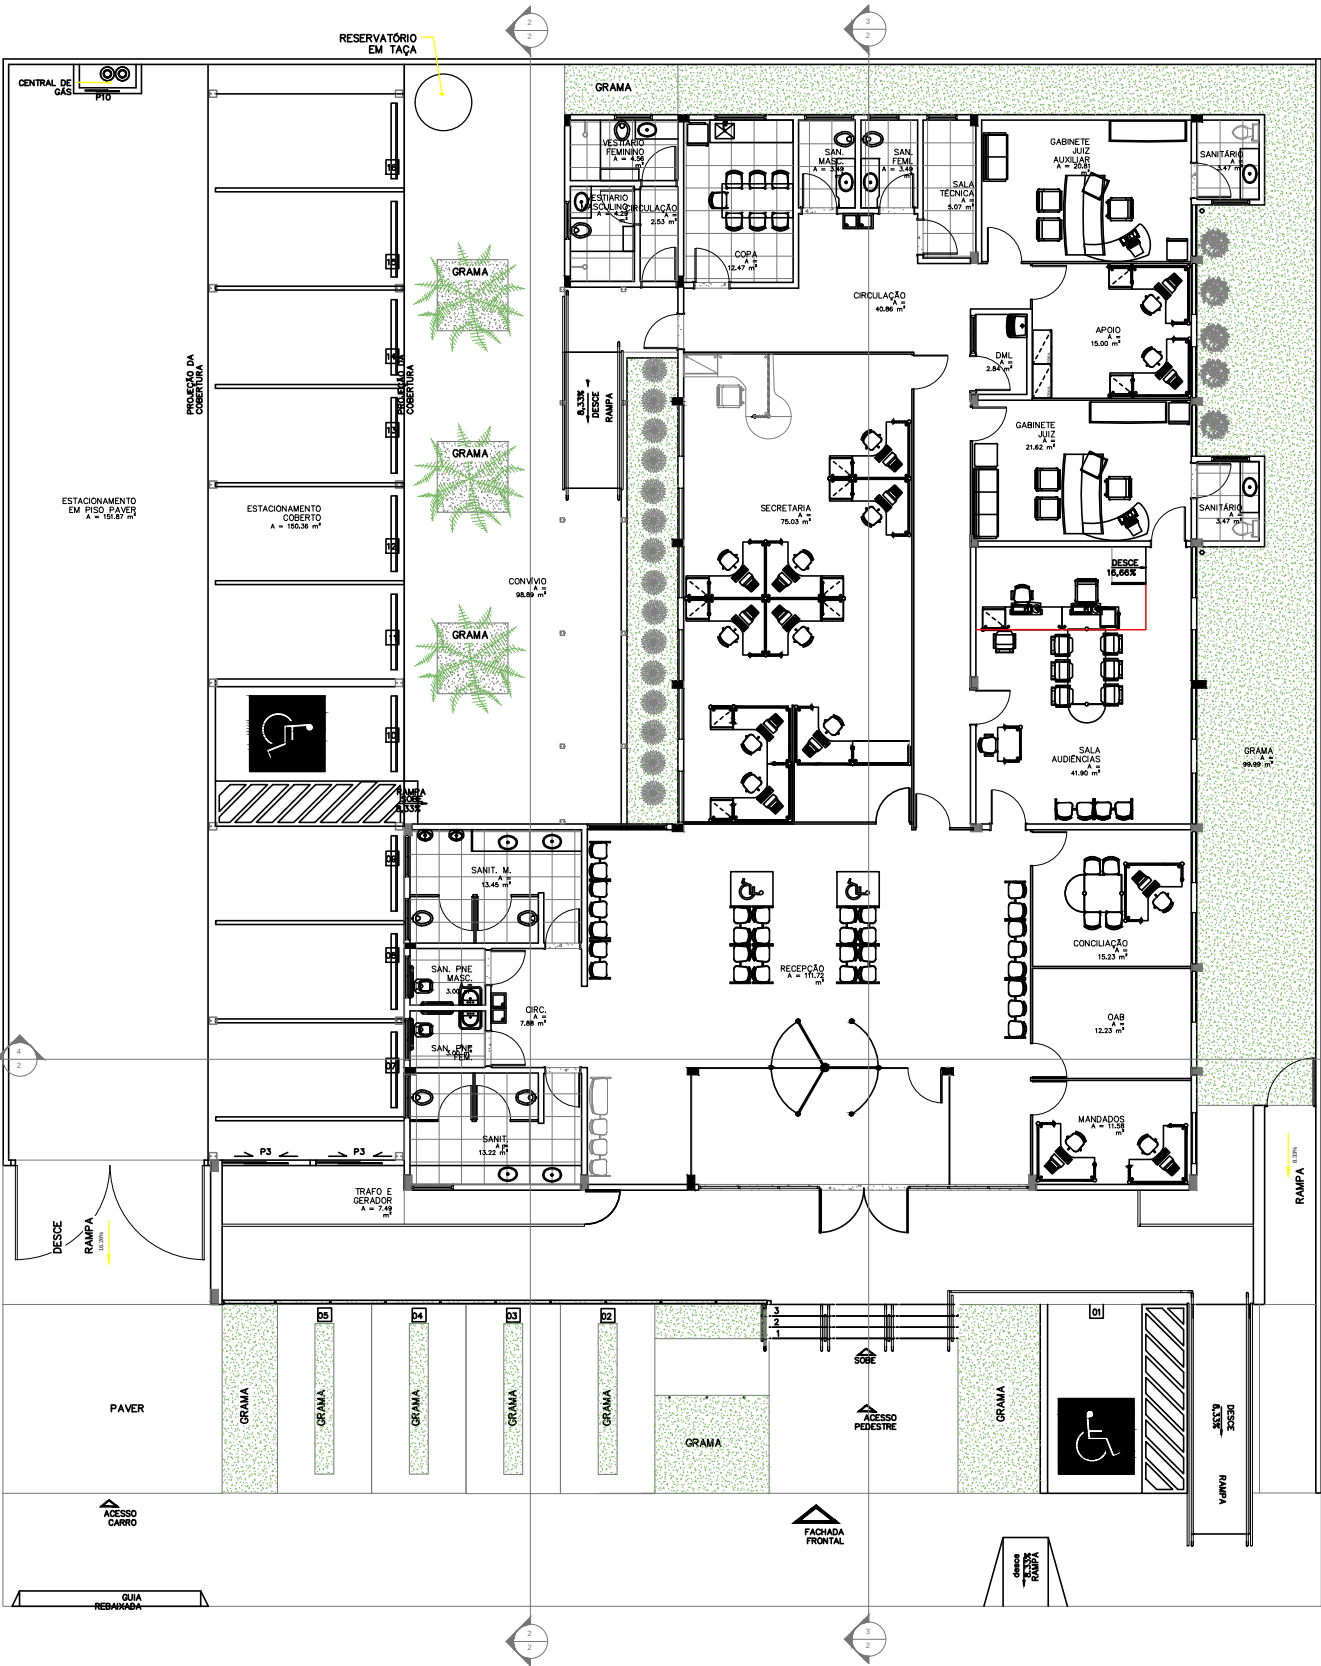


PLANTA DE LAYOUT
ESC.: 1 : 75



ARQUITETURA	
projeto:	V.T. QUIRINÓPOLIS
conteúdo:	PLANTA BAIXA
data:	MAIO 2016

 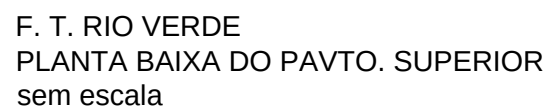

projeto:	V.T. RIO VERDE
conteúdo:	PLANTA BAIXA
data:	MAIO 2016

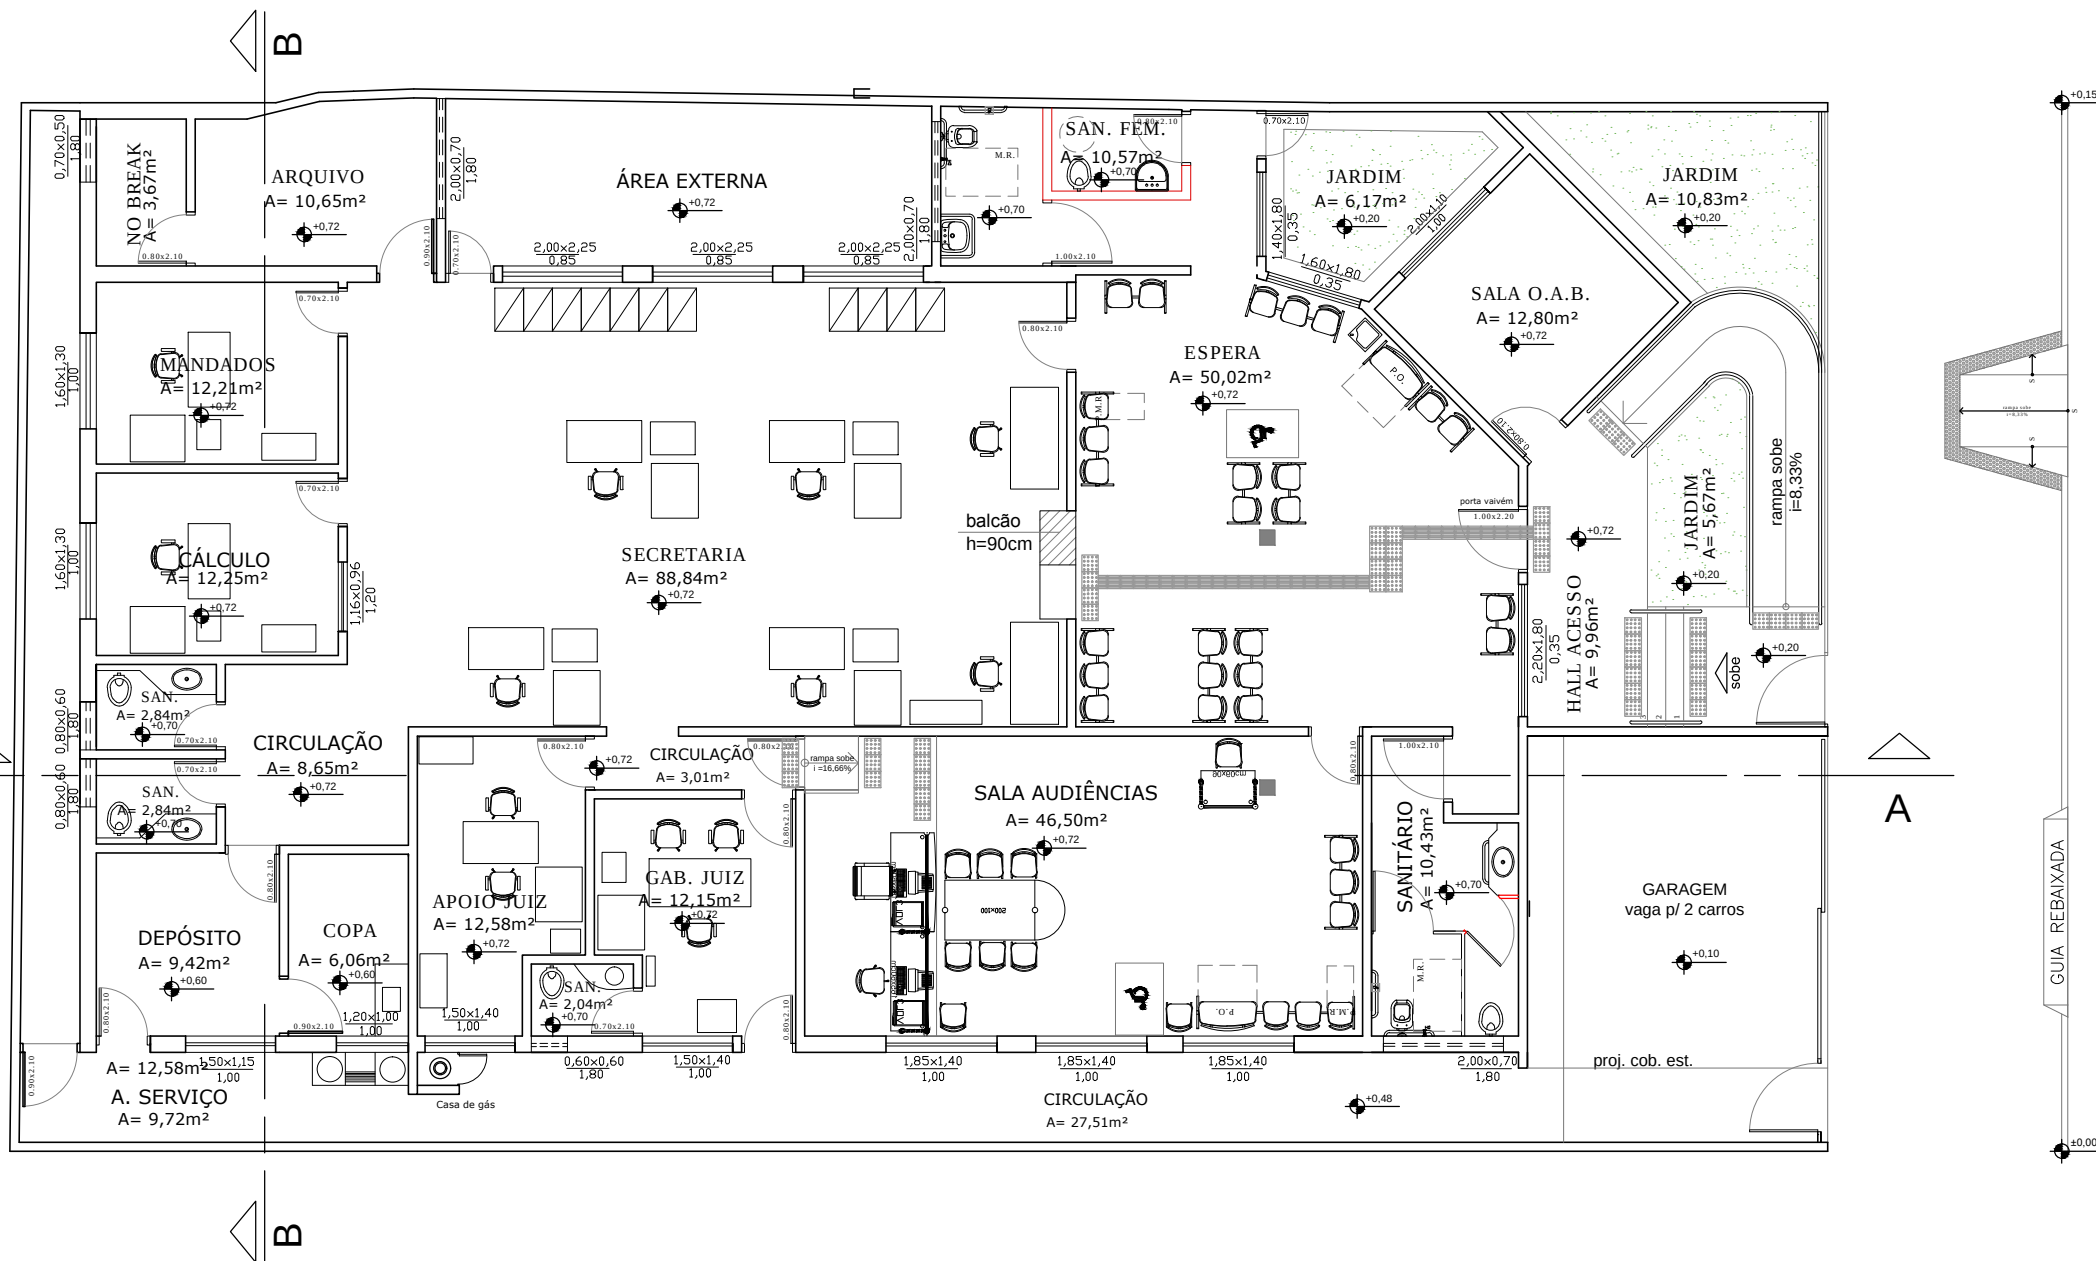

V.T. SÃO LUÍS DE MONTES BELOS
PLANTA BAIXA
Escala: 1/125




V.T. SÃO LUÍS DOS MONTES BELOS

projeto:
V.T. SÃO LUIS DE MONTES BELOS

conteúdo:
PLANTA BAIXA

data:
MARÇO 2016



V.T. URUAÇU PLANTA BAIXA
sem escala

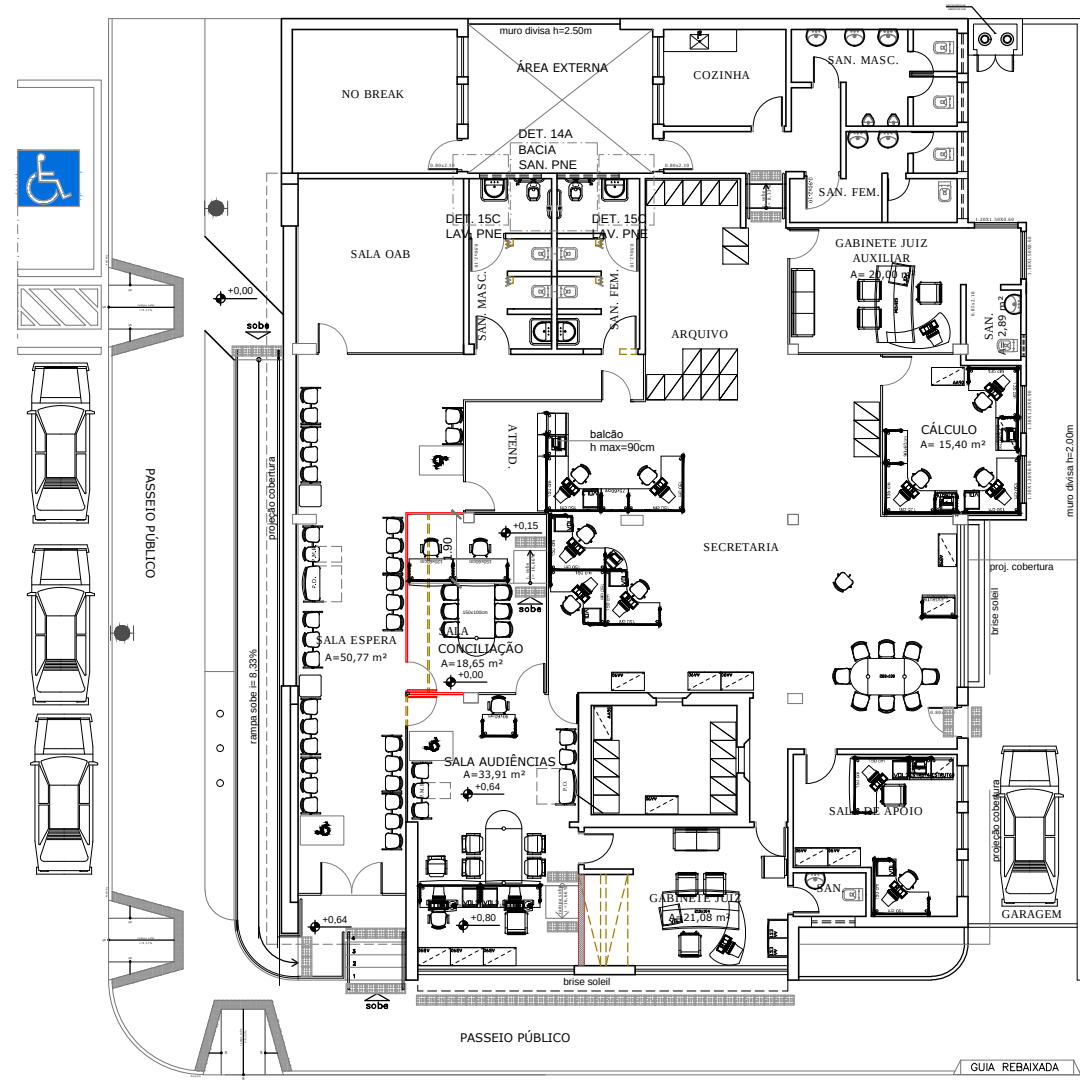

- LEGENDA
- CONSTRUIR
 - DEMOLIR
 - PERMANECER



ARQUITETURA
PROJ. TITUM REIKO - INTERIOR DE OBRAS
CLIENTE: V.T. DE URUAÇU
OBJETO: PLANTA BAIXA/NOVO TERMO
DATA: MAIO 2018

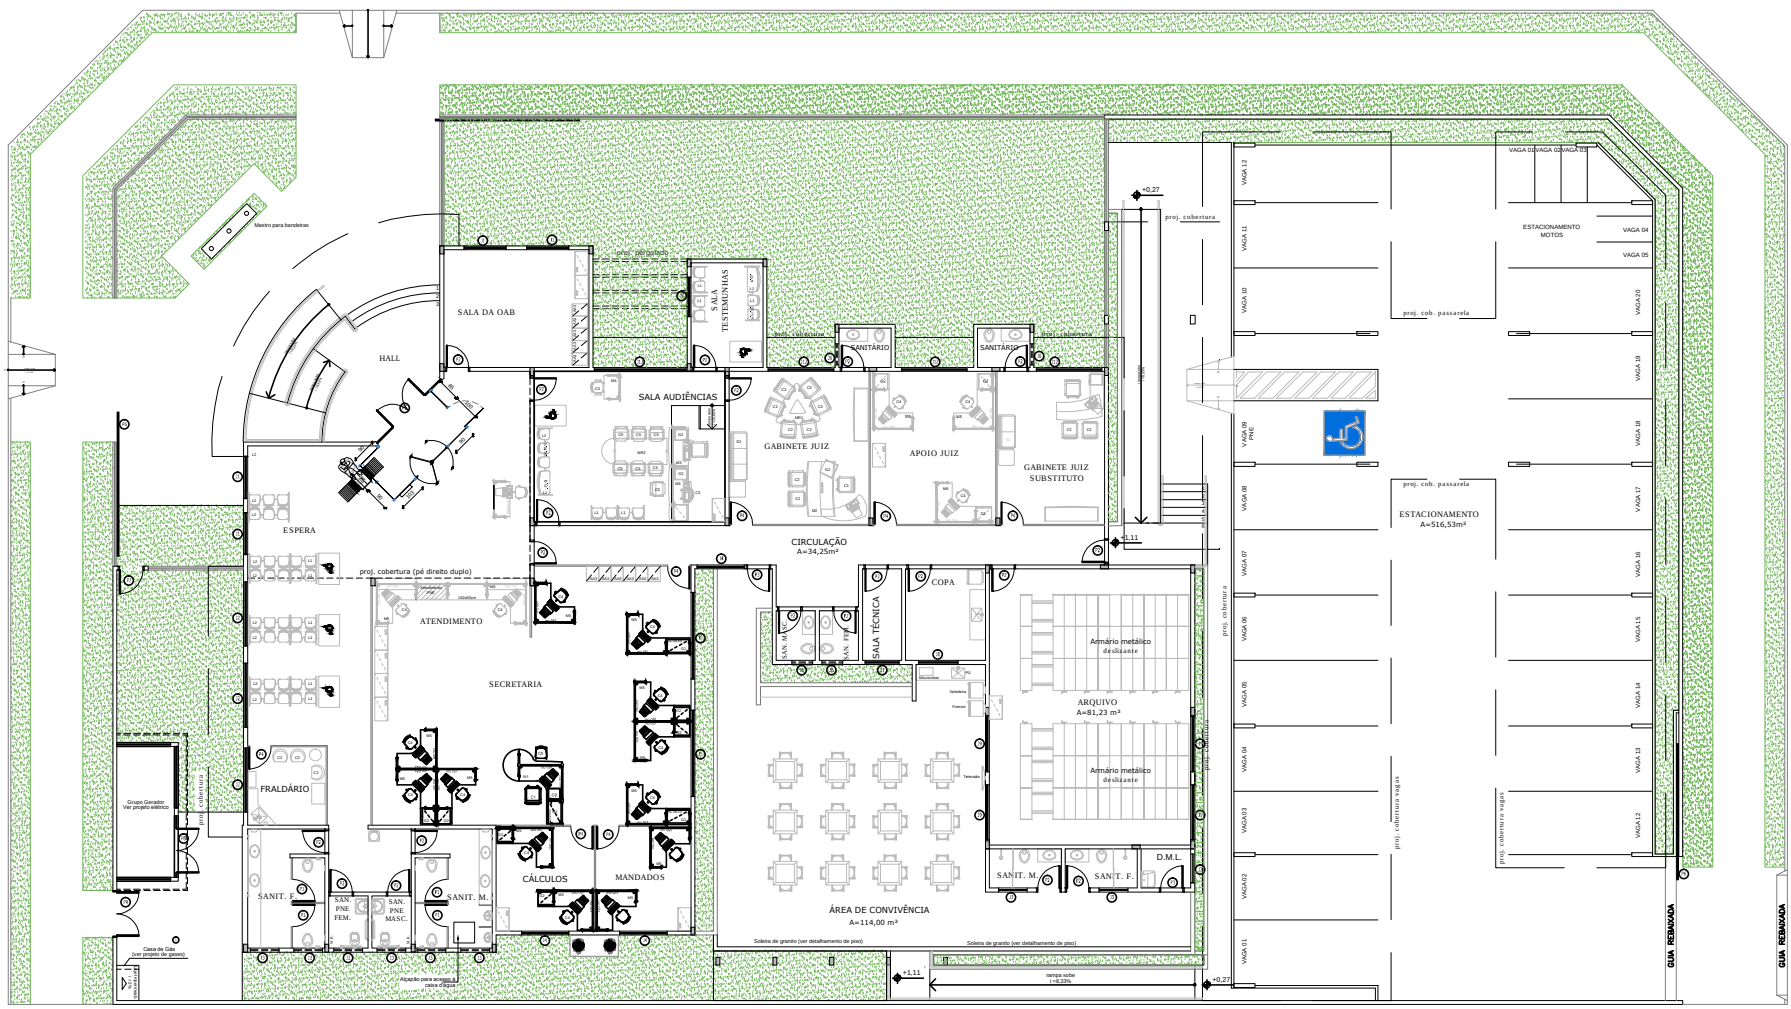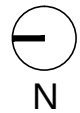


VALPARAÍSO-GO

PLANTA BAIXA LAYOUT Sem Escala



ARQUITETURA	
projeto:	VT VALPARAÍSO
conteúdo:	PLANTA BAIXA PAV. TÉRREO - CÂMERAS
data:	ABRIL 2016

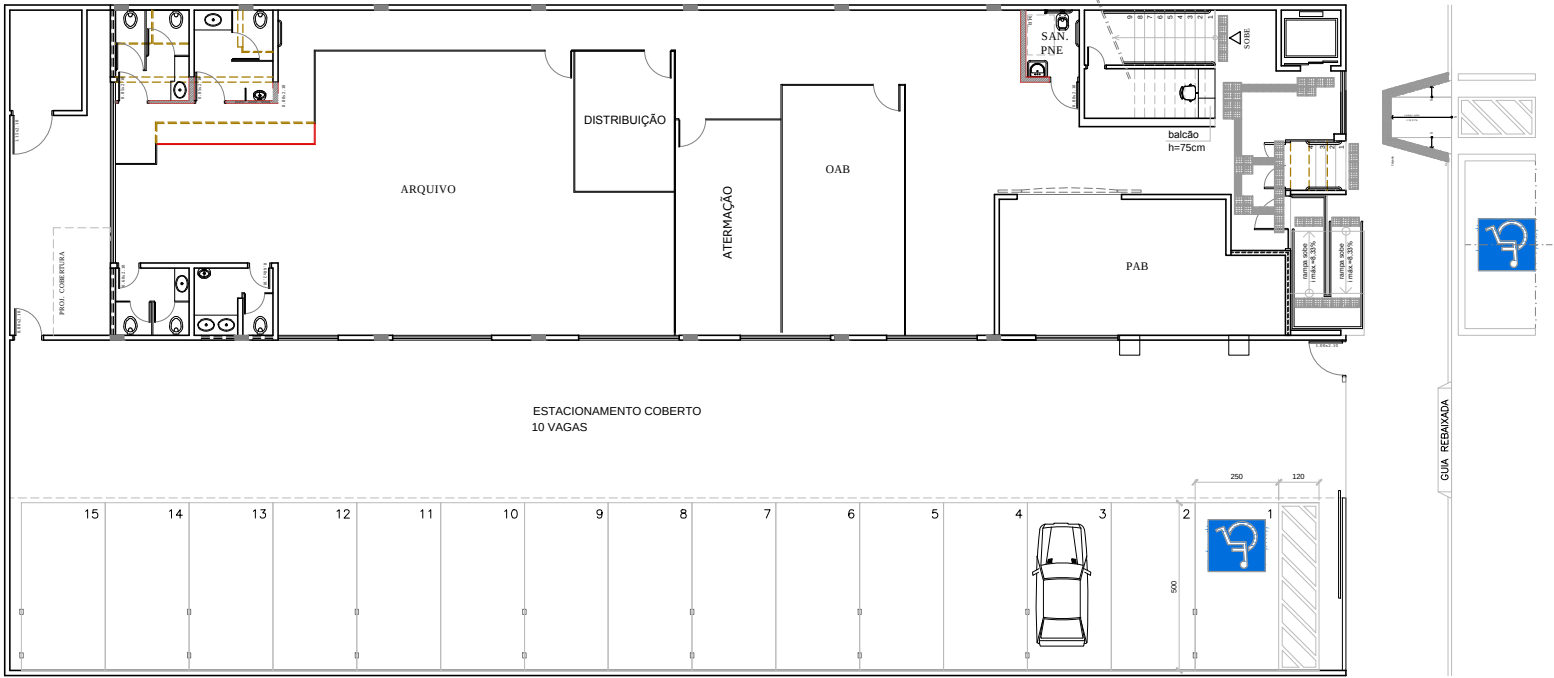

F.T. ANÁPOLIS
PLANTA BAIXA TÉRREO
sem escala

- LEGENDA**
- PISO TÁTIL DIRECIONAL
 - PISO TÁTIL DE ALERTA
 - CONSTRUIR
 - DEMOLIR
 - PERMANECER


OBS. 1:
"Obstáculos suspensos entre 0,60m e 2,10m de altura do piso acabado, que tenham o volume maior na parte superior do que na base, devem ser sinalizados com piso tátil de alerta. A superfície a ser sinalizada deve exceder em 0,60 m a projeção do obstáculo, em toda a superfície ou somente no perímetro desta."
CONFORME NBR: 9050 - Acessibilidade a edificações, mobiliário, espaços e equipamentos urbanos

OBS.2:
ELEVADORES com:
- sinalização sonora e;
- botoeiras em braile
CONFORME NBR 9050:2004 da ABNT.




ARQUITETURA	
PROJETO	TRI 18° REGIÃO - INTERIOR DE GOIÁS
CONTEÚDO	FORUM de ANÁPOLIS - PB / LAYOUT - TÉRREO
DATA	MAIO 2016

1/4

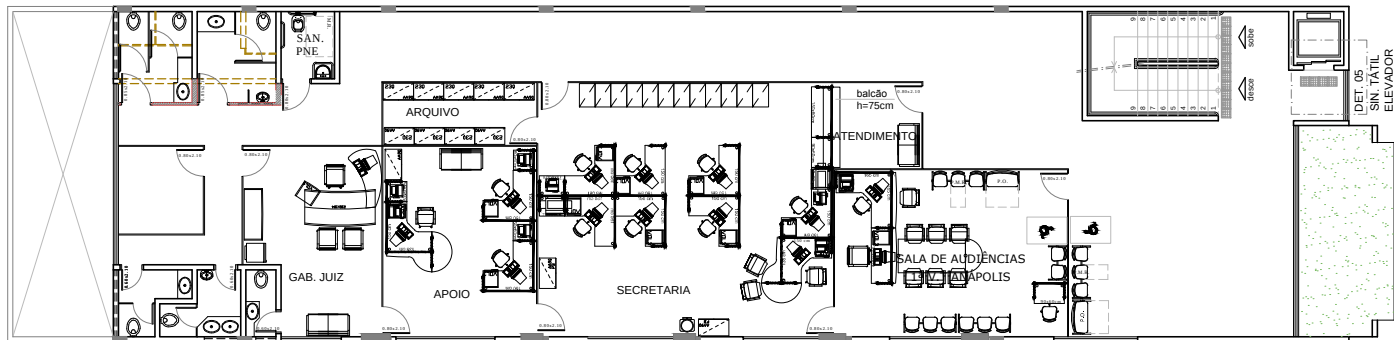

F.T. ANÁPOLIS
PLANTA BAIXA 1º PVTO
sem escala

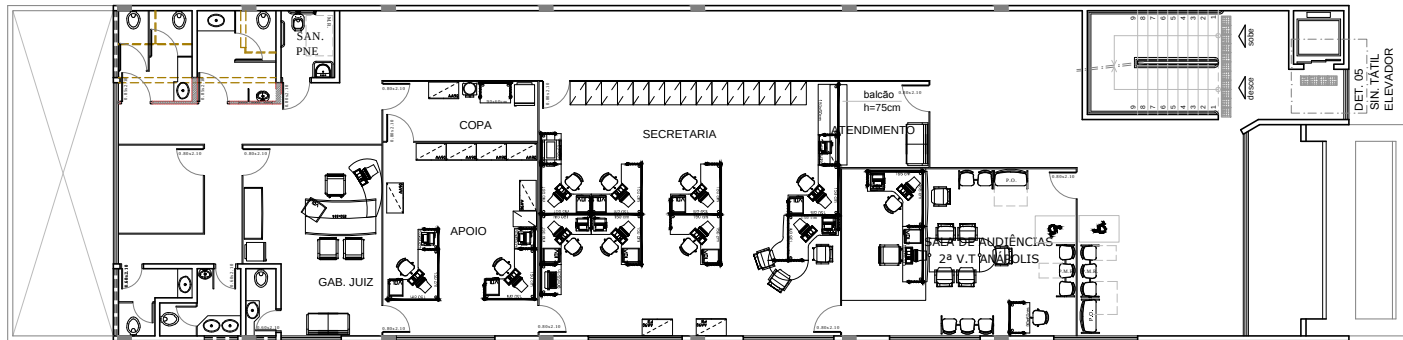

F.T. ANÁPOLIS
PLANTA BAIXA 2º PAVTO
sem escala

LEGENDA


- PISO TÁTIL DIRECIONAL
- PISO TÁTIL DE ALERTA
- CONSTRUIR
- DEMOLIR
- PERMANECER

OBS. 1:
"Obstáculos suspensos entre 0,60m e 2,10m de altura do piso acabado, que tenham o volume maior na parte superior do que na base, devem ser sinalizados com piso tátil de alerta. A superfície a ser sinalizada deve exceder em 0,60 m a projeção do obstáculo, em toda a superfície ou somente no perímetro desta."

CONFORME NBR: 9050 - Acessibilidade a edificações, mobiliário, espaços e equipamentos urbanos

OBS.2:
ELEVADORES com:
- sinalização sonora e;
- botoeiras em braile
CONFORME NBR 9050:2004 da ABNT.

	ARQUITETURA	
	PROJETO: TRI 11º REGIÃO - INTERIOR DE GOIÁS	
	CONTEÚDO: FORUM DE ANÁPOLIS - PB / LAYOUT - 1º e 2º PVTO	
	DATA: 2/	

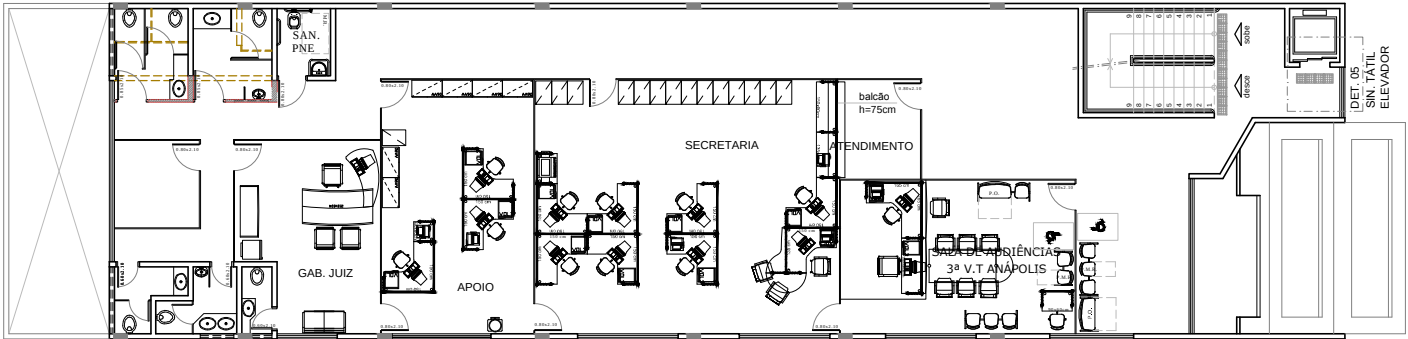

F.T. ANÁPOLIS
PLANTA BAIXA 3º PAVTO
sem escala



F.T. ANÁPOLIS
PLANTA BAIXA 4º PAVTO
sem escala

LEGENDA

- PISO TÁTIL DIRECIONAL
- PISO TÁTIL DE ALERTA
- CONSTRUIR
- DEMOLIR
- PERMANECER


OBS. 1:
"Obstáculos suspensos entre 0,60m e 2,10m de altura do piso acabado, que tenham o volume maior na parte superior do que na base, devem ser sinalizados com piso tátil de alerta. A superfície a ser sinalizada deve exceder em 0,60 m a projeção do obstáculo, em toda a superfície ou somente no perímetro desta."

CONFORME NBR: 9050 - Acessibilidade a edificações, mobiliário, espaços e equipamentos urbanos


OBS.2:
ELEVADORES com:
- sinalização sonora e;
- botoeiras em braile

CONFORME NBR 9050:2004 da ABNT.

ARQUITETURA	
Projeto:	TRT18ª REGIÃO - INTERIOR DE GOIÁS
Execução:	FORUM de ANÁPOLIS - PB / LAYOUT - 3º e 4º PVTO
Revista:	3

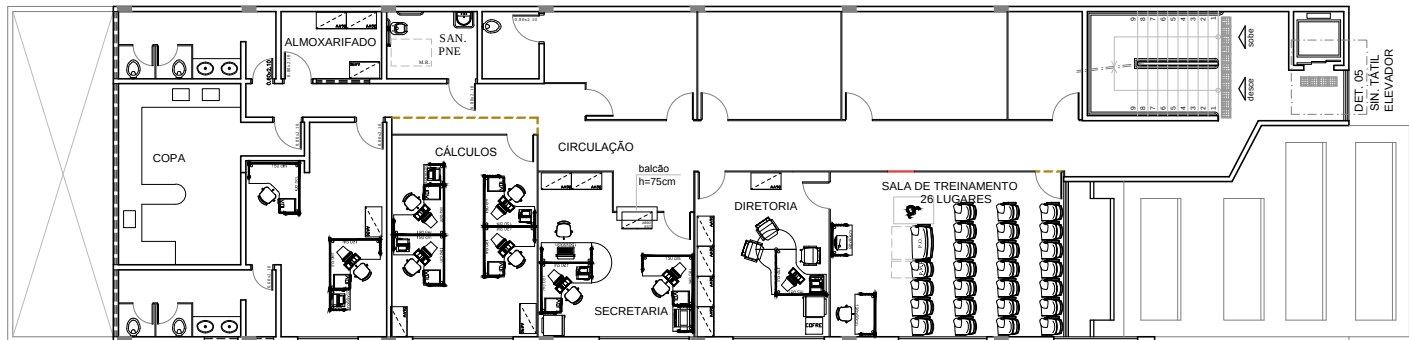

F.T. ANÁPOLIS
PLANTA BAIXA 5º PAVTO
sem escala

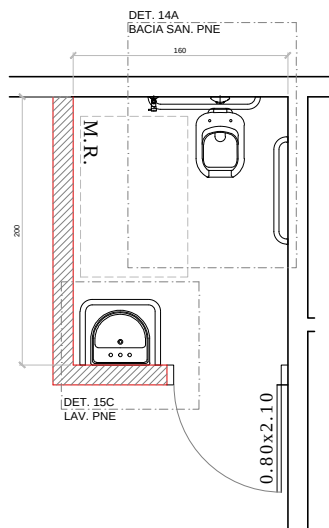

V.T. ANÁPOLIS - SANITÁRIOS PNE
AMPLIAÇÃO 01
sem escala

LEGENDA


- PISO TÁTIL DIRECIONAL
- PISO TÁTIL DE ALERTA
- CONSTRUIR
- DEMOLIR
- PERMANECER

OBS. 1:
"Obstáculos suspensos entre 0,60m e 2,10m de altura do piso acabado, que tenham o volume maior na parte superior do que na base, devem ser sinalizados com piso tátil de alerta. A superfície a ser sinalizada deve exceder em 0,60 m a projeção do obstáculo, em toda a superfície ou somente no perímetro desta."
CONFORME NBR: 9050 - Acessibilidade a edificações, mobiliário, espaços e equipamentos urbanos

OBS.2:
ELEVADORES com:
- sinalização sonora e;
- botoeiras em braile
CONFORME NBR 9050:2004 da ABNT.

	ARQUITETURA
	Projeto: TRT 1ª REGIÃO - INTERIOR DE GOÁS
	Conteúdo: FORUM DE ANÁPOLIS - PB / LAYOUT - 5º PAVTO
	4/

Cód. Autenticidade 400089330222

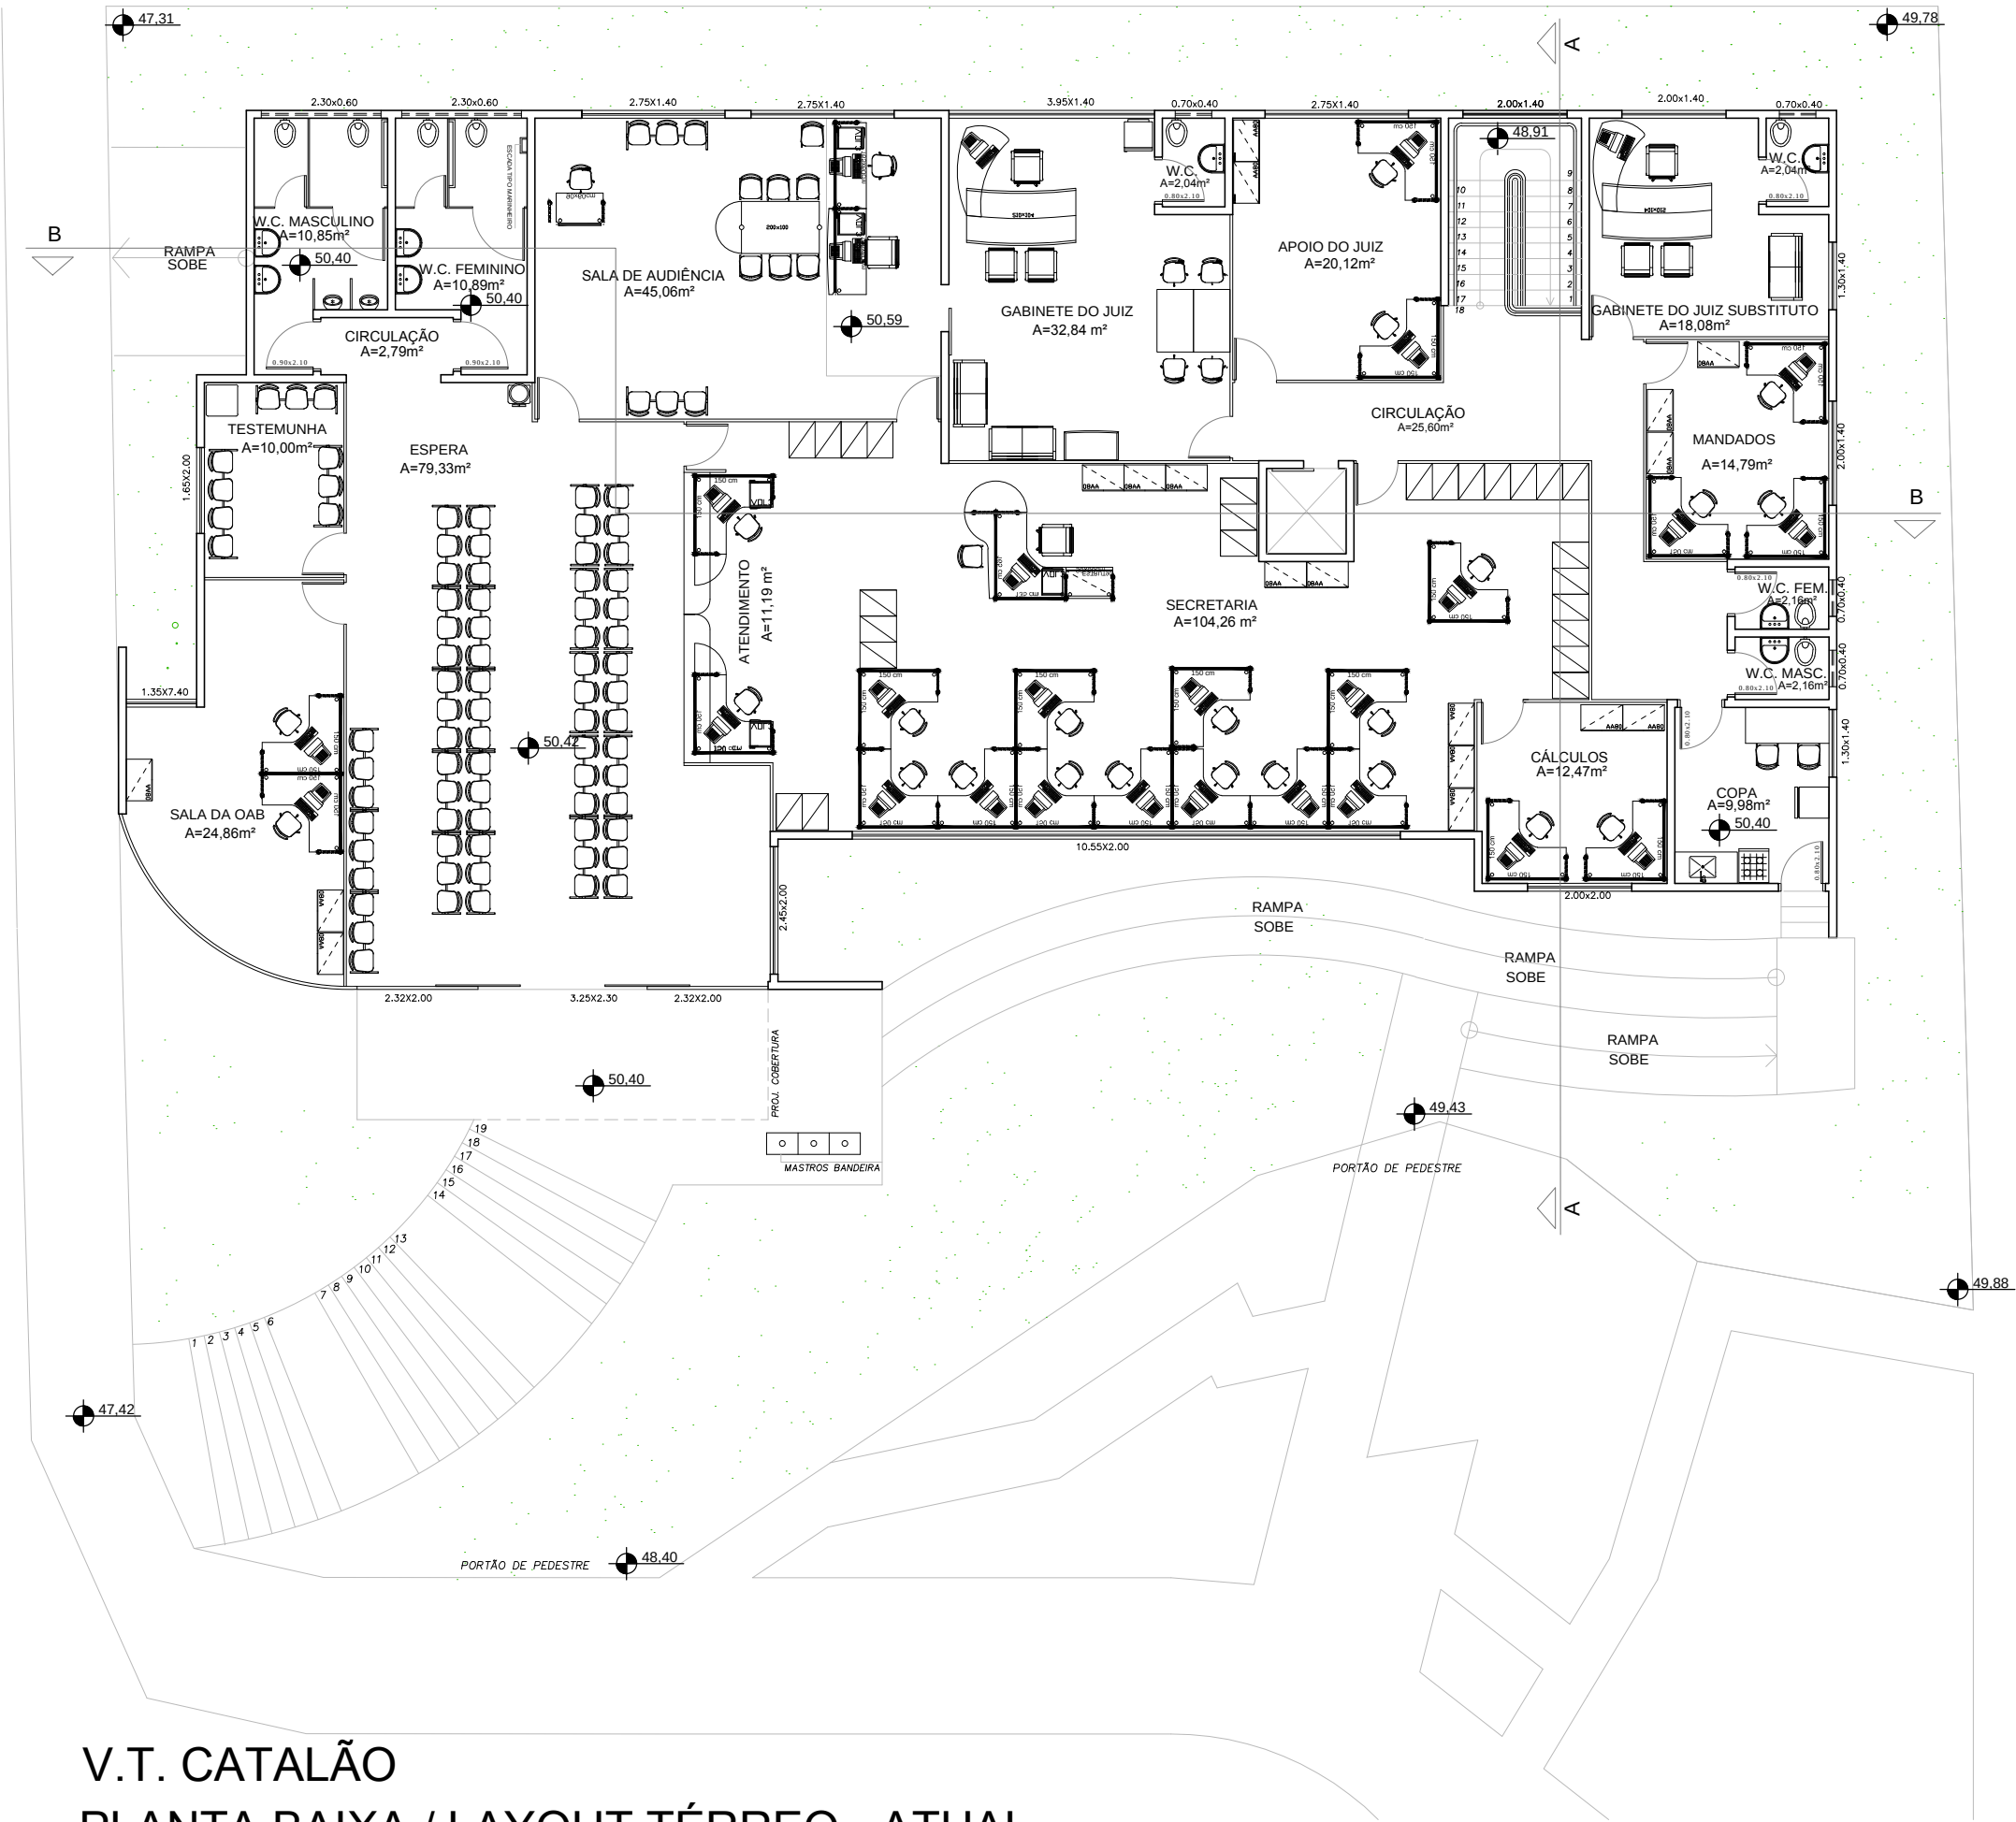


V.T. CATALÃO
PLANTA BAIXA / LAYOUT TÉRREO - ATUAL
esc.1:200

	ARQUITETURA
	projeto: V.T. CATALÃO
	conteúdo: PLANTA BAIXA / LAYOUT TÉRREO - ATUAL
	data: dezembro 2014

1 / 3

Cód. Autenticidade 400089330222


V.T. CATALÃO
PLANTA BAIXA / LAYOUT SUBSOLO - ATUAL
esc.1:200

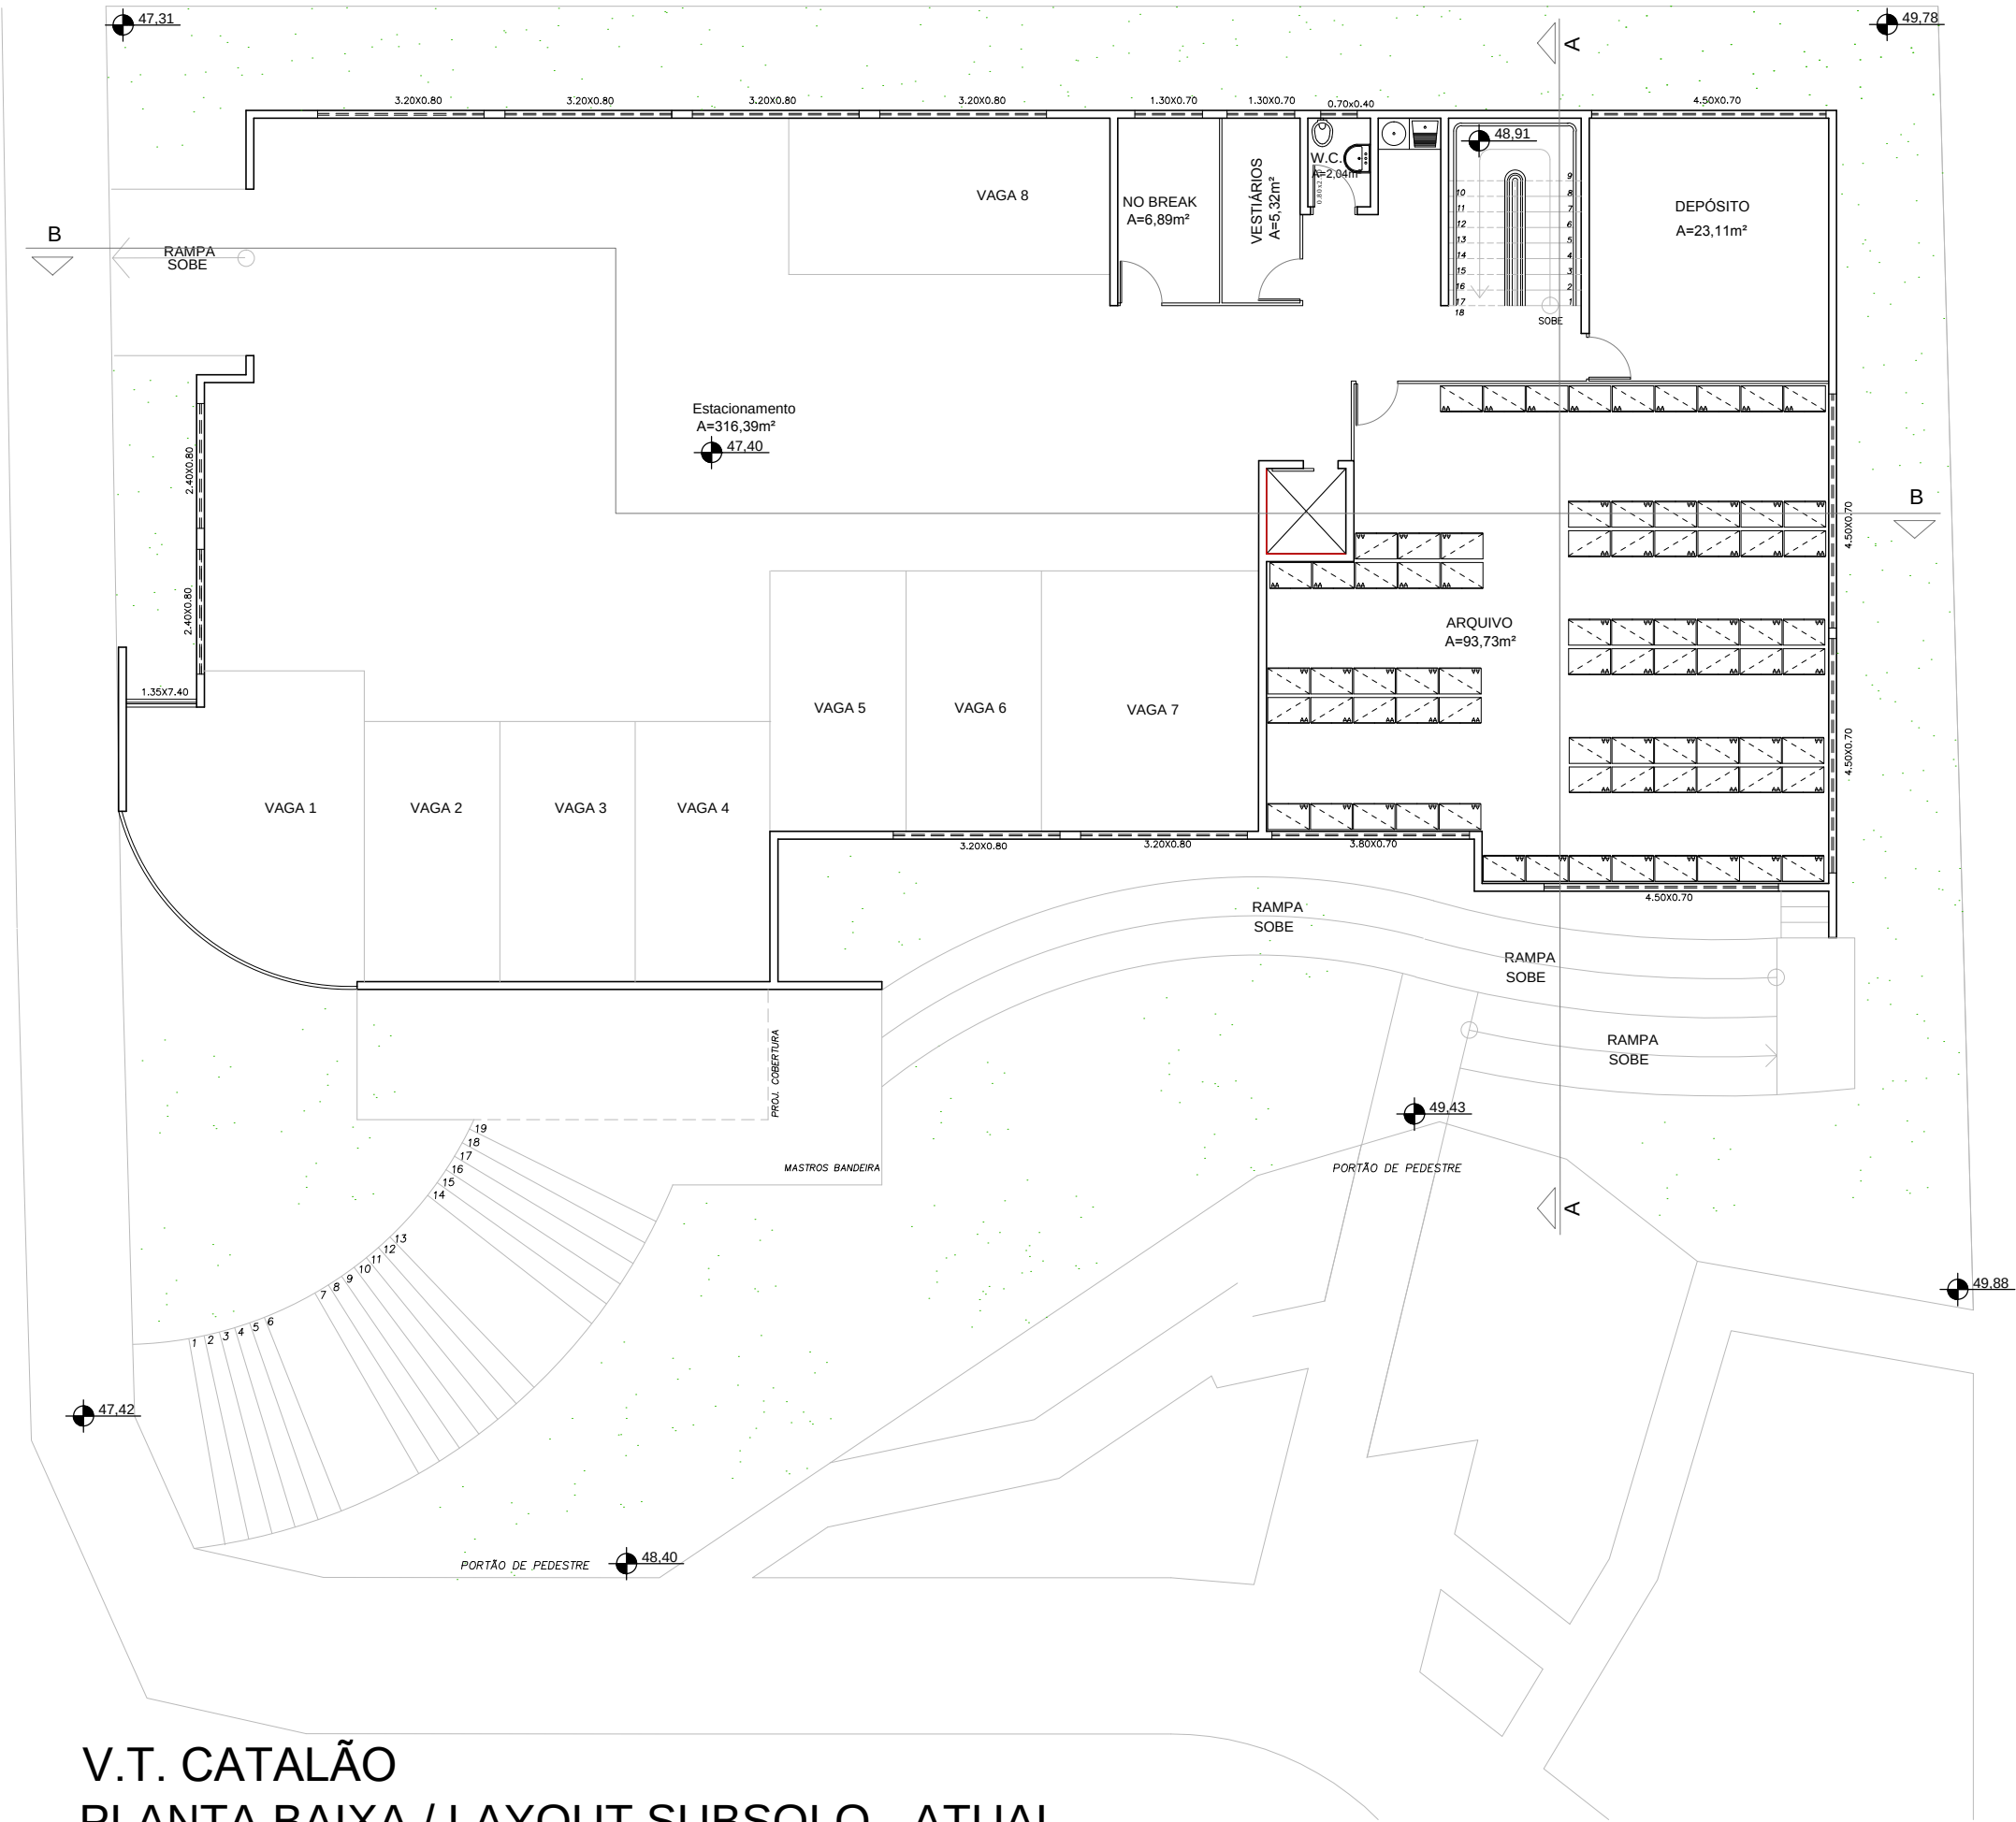


LEGENDA

- CONSTRUIR
- DEMOLIR
- PEMANECER

ARQUITETURA	
projeto:	V.T. CATALÃO
conteúdo:	PLANTA BAIXA / LAYOUT SUBSOLO - ATUAL
data:	dezembro 2014
	2/3

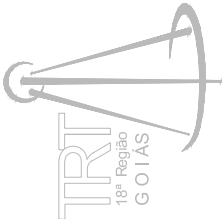


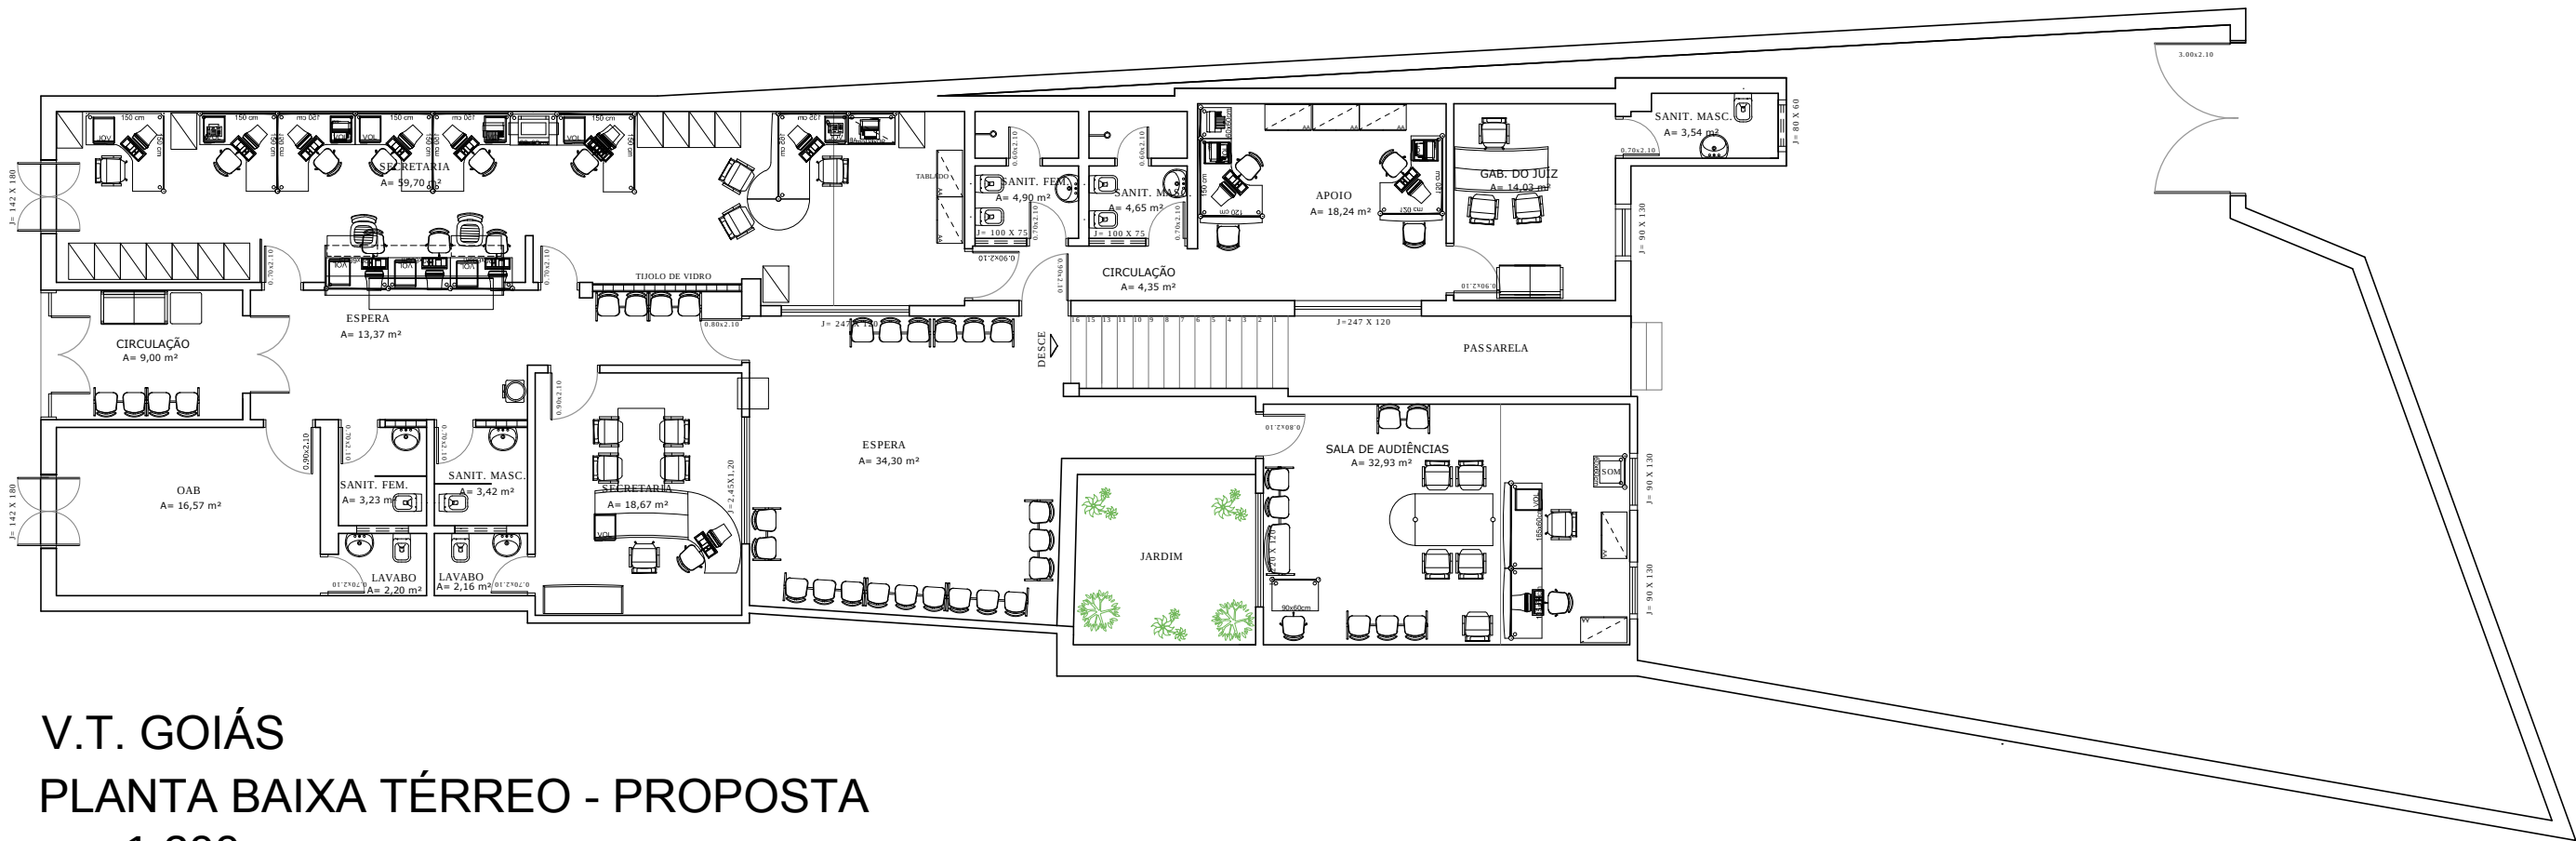

V.T. GOIÁS
PLANTA BAIXA TÉRREO - PROPOSTA
esc.1:200



ARQUITETURA	
projeto:	V.T. GOIÁS
conteúdo:	PLANTA BAIXA TÉRREO
data:	MAIO 2016

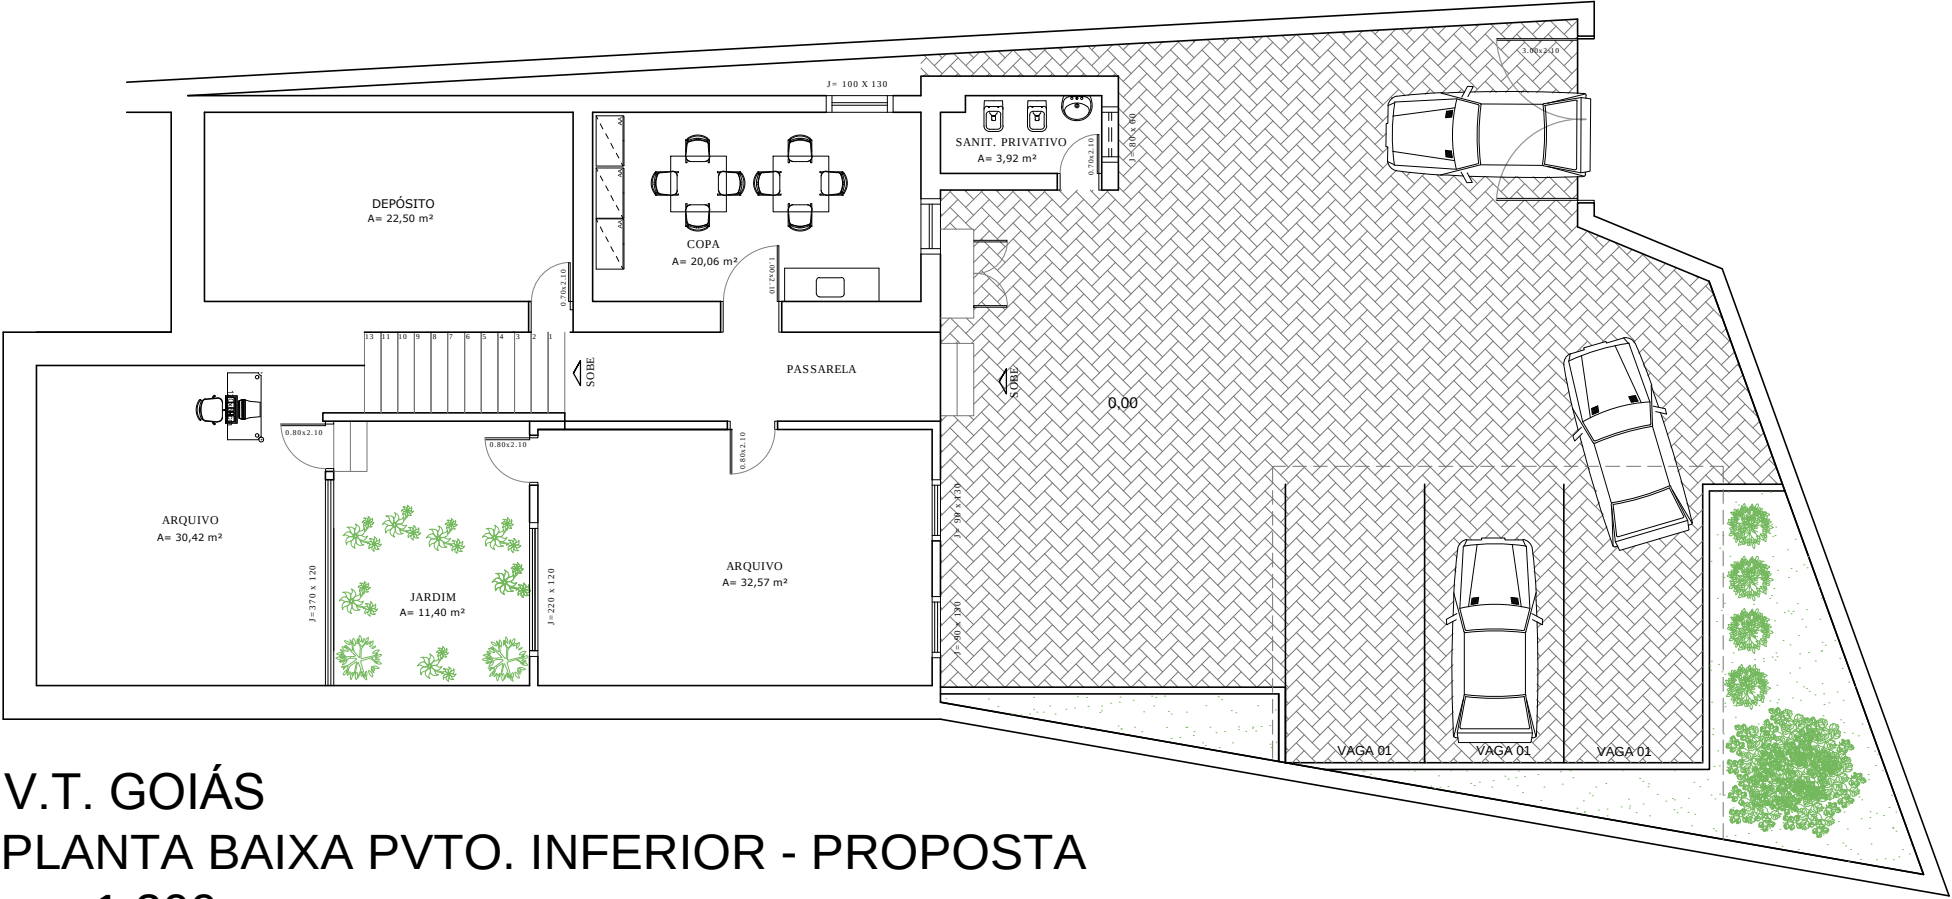


V.T. GOIÁS
PLANTA BAIXA PVTO. INFERIOR - PROPOSTA
esc.1:200



ARQUITETURA		
projeto:	V.T. GOIÁS	
conteúdo:	PLANTA BAIXA PAVTO. INFERIOR	
data:	MAIO 2016	2/2

Cód. Autenticidade 400089330222

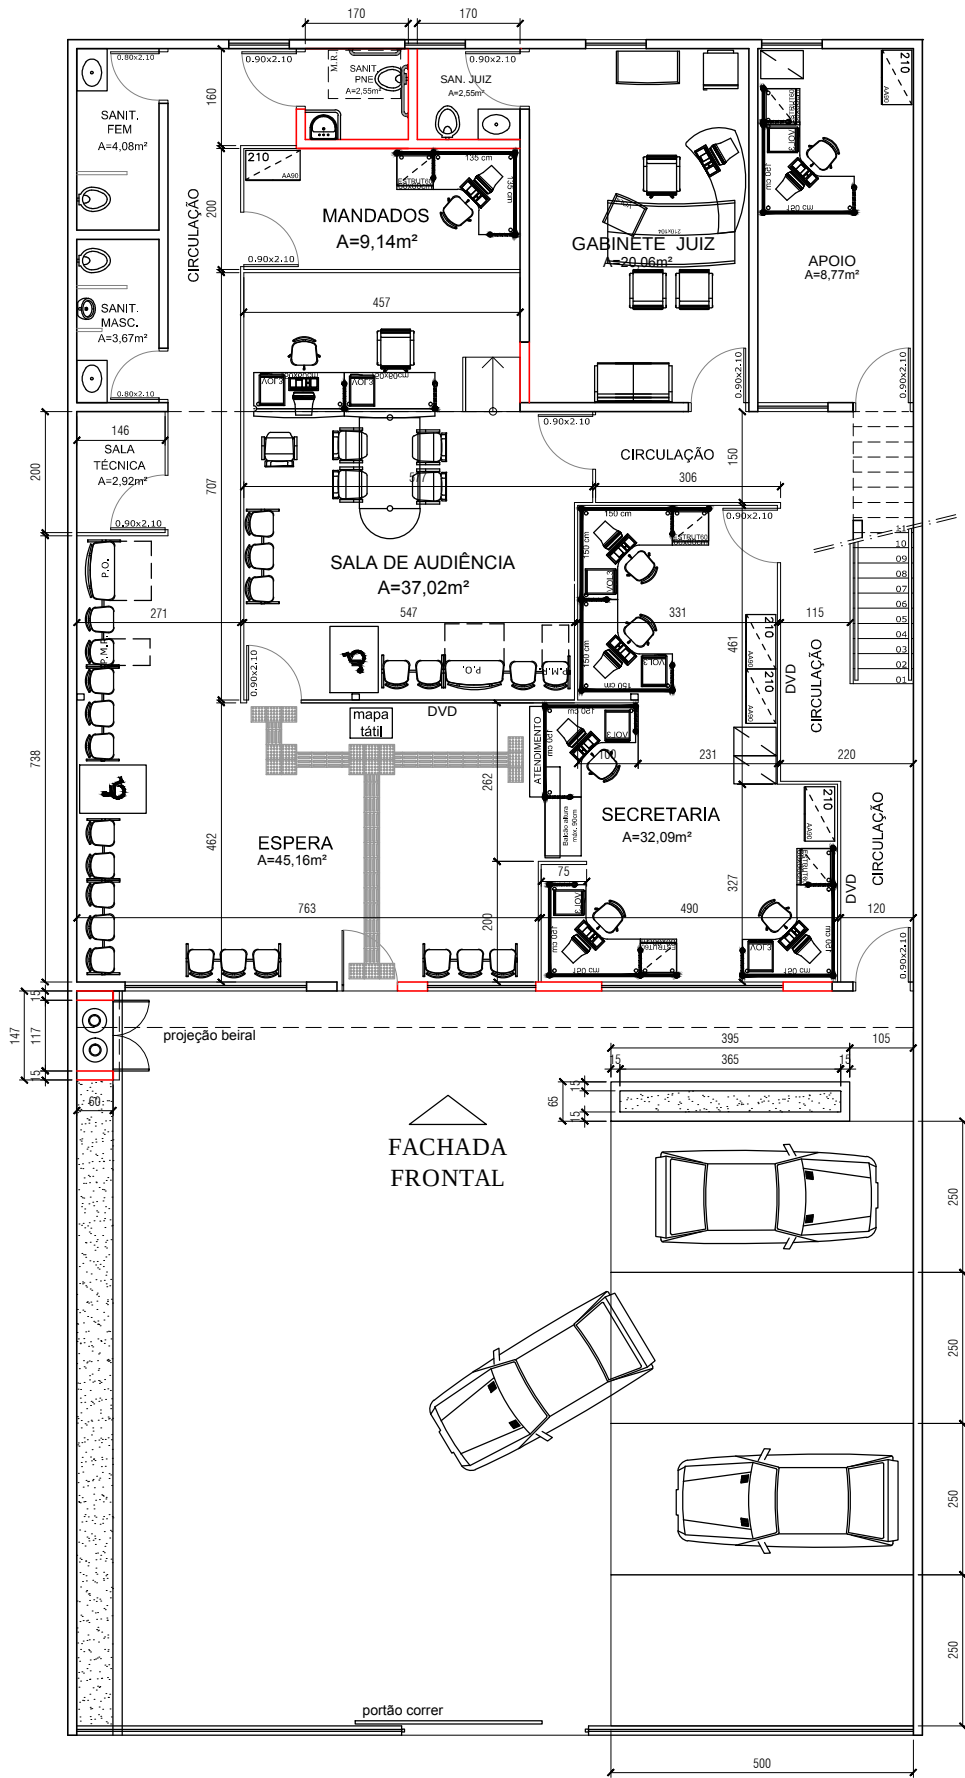

PLANTA BAIXA - TÉRREO
escala 1:125

Área do Lote - 385,50m²



ARQUITETURA	
projeto:	PIRES DO RIO - PLANTA BAIXA
conteúdo:	PLANTA BAIXA - LAY OUT - TÉRREO
data:	ABRIL 2016

