


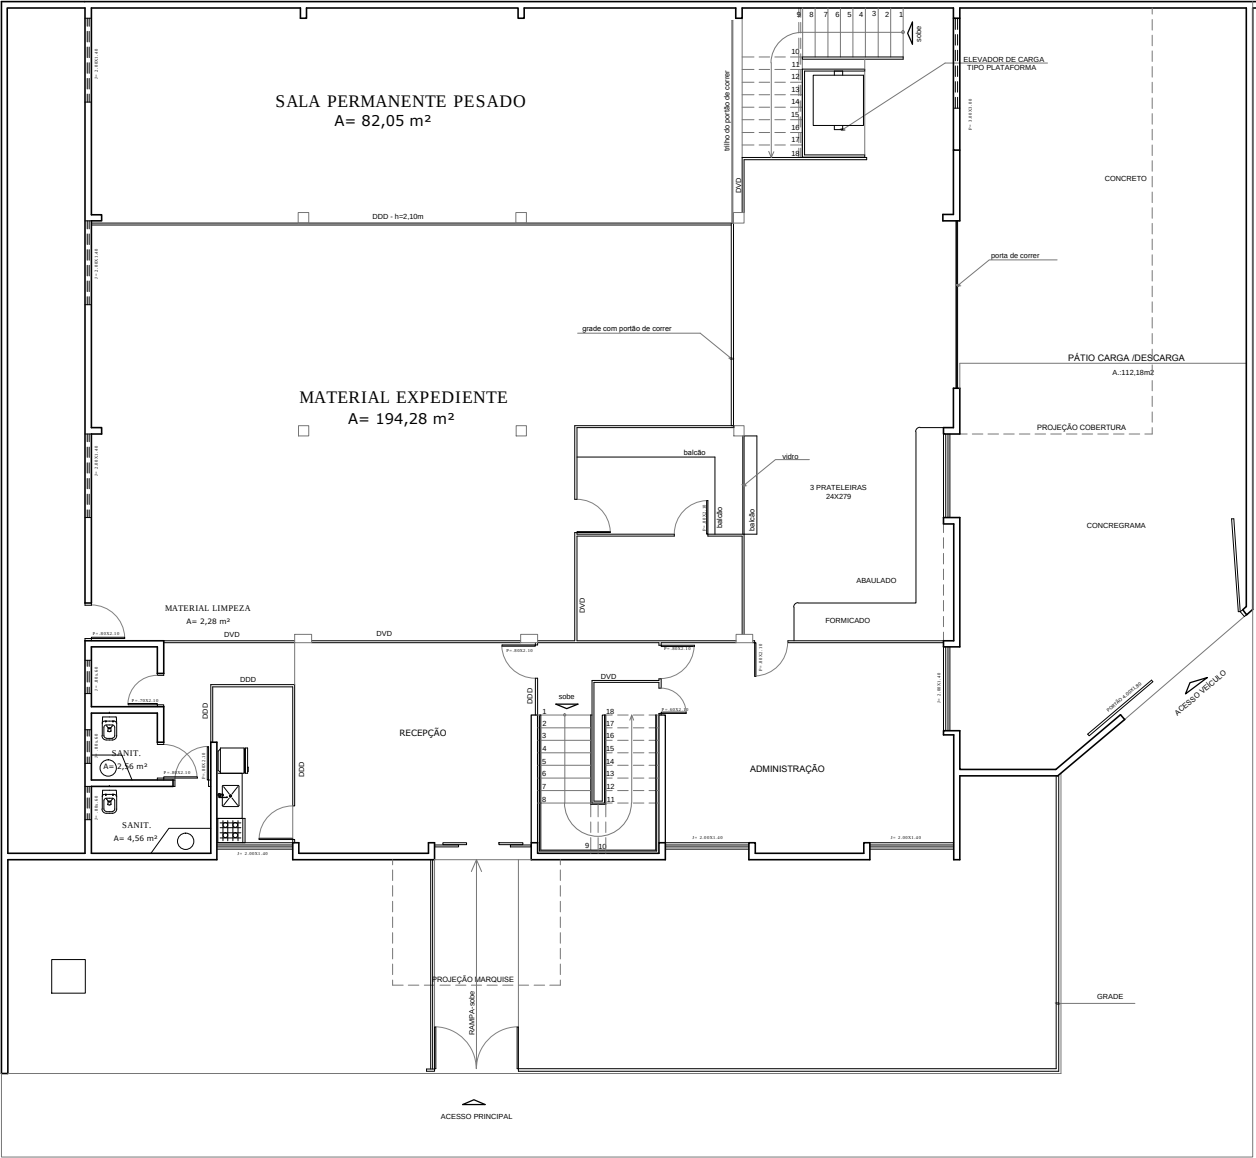


ALMOXARIFADO TÉRREO
PLANTA BAIXA
esc: 1:200



ARQUITETURA	
projeto:	ED. ALMOXARIFADO
conteúdo:	PLANTA BAIXA / LAYOUT - TÉRREO
data:	2016



projeto:	ED. ALMOXARIFADO
conteudo:	PLANTA BAIXA / LAYOUT - PAV. SUPERIOR
data:	2016

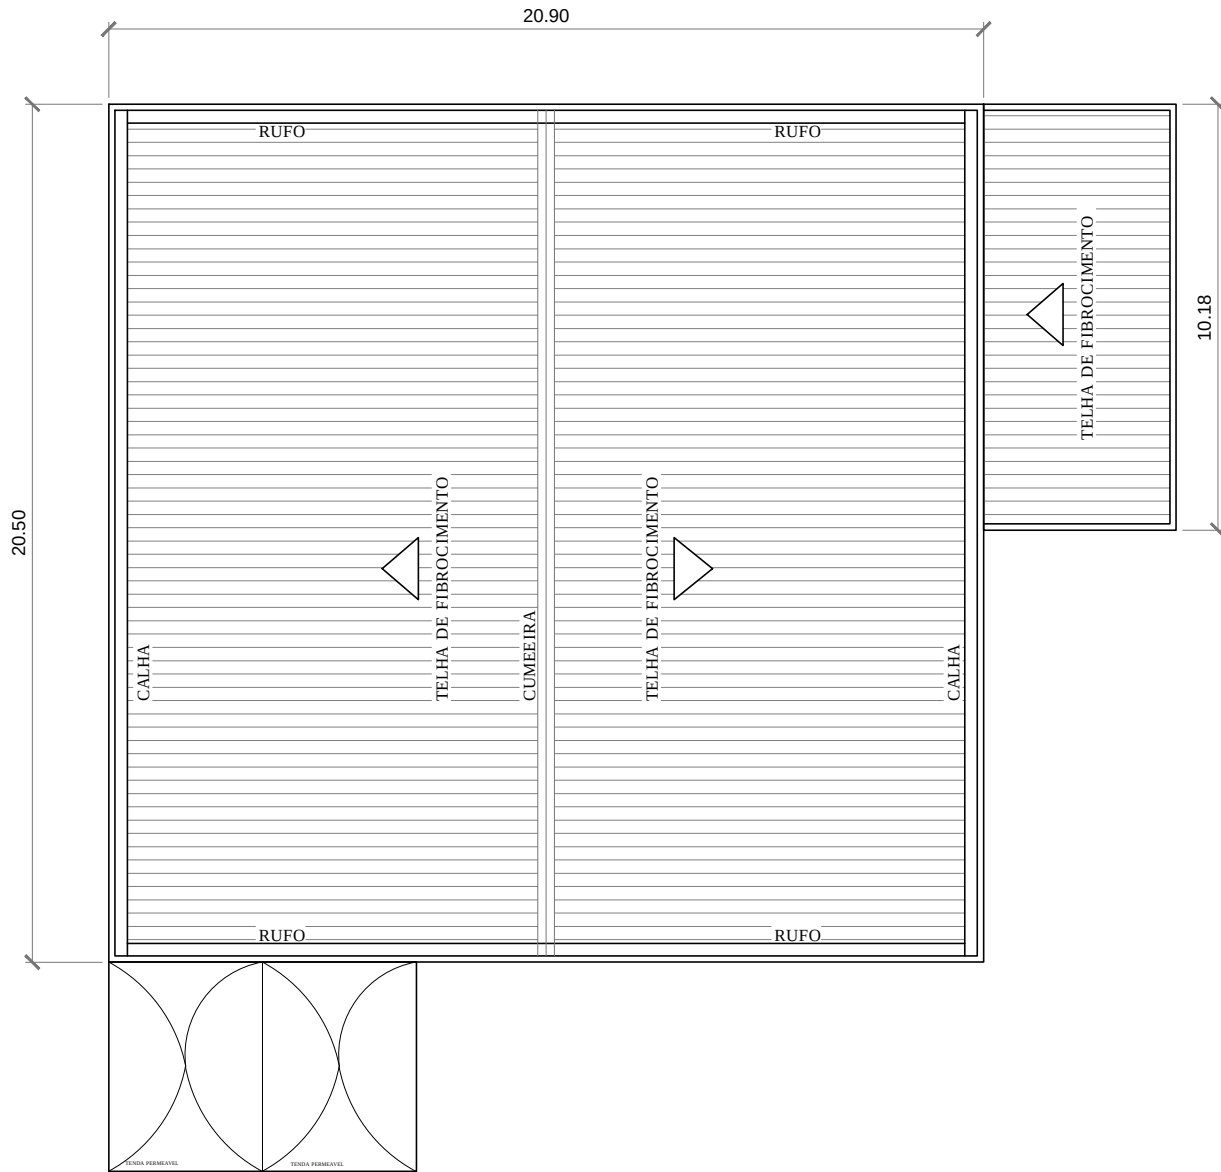

ALMOXARIFADO
COBERTURA
esc: 1:200



ARQUITETURA

projeto:
ED. ALMOXARIFADO

conteúdo:
PLANTA BAIXA / LAYOUT - PAV. SUPERIOR


data:
2016





ANEXO PORTUGAL
PLANTA BAIXA PAVTO SUPERIOR - ATUAL
Sem escala


	ARQUITETURA	
	projeto: ED. ANEXO PORTUGAL	
	conteúdo: PLANTA BAIXA 1º PISO - ATUAL	
	data: 2016	2/2

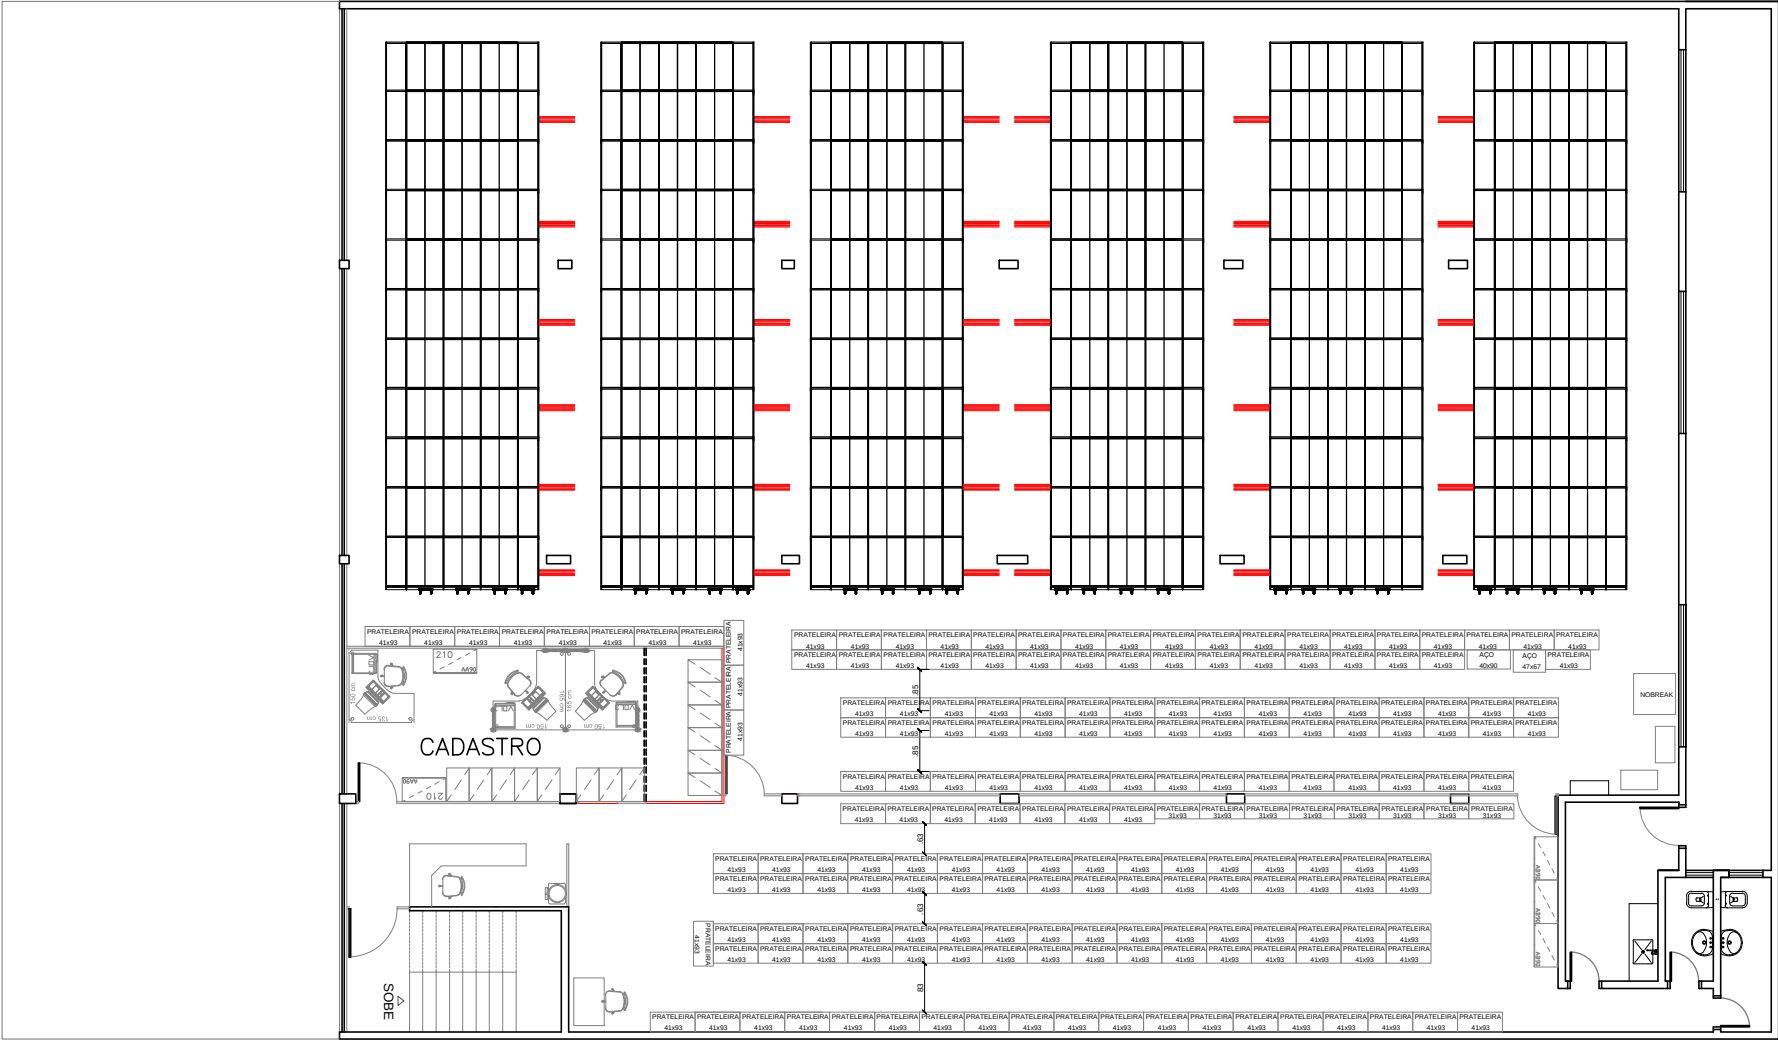

ARQUIVO T-9 - PAVIMENTO TÉRREO
LAY-OUT
sem escala




ARQUITETURA	
projeto: ED. ARQUIVO T-9	
conteúdo: PLANTA BAIXA / LAY-OUT	
data: 2016	1/2

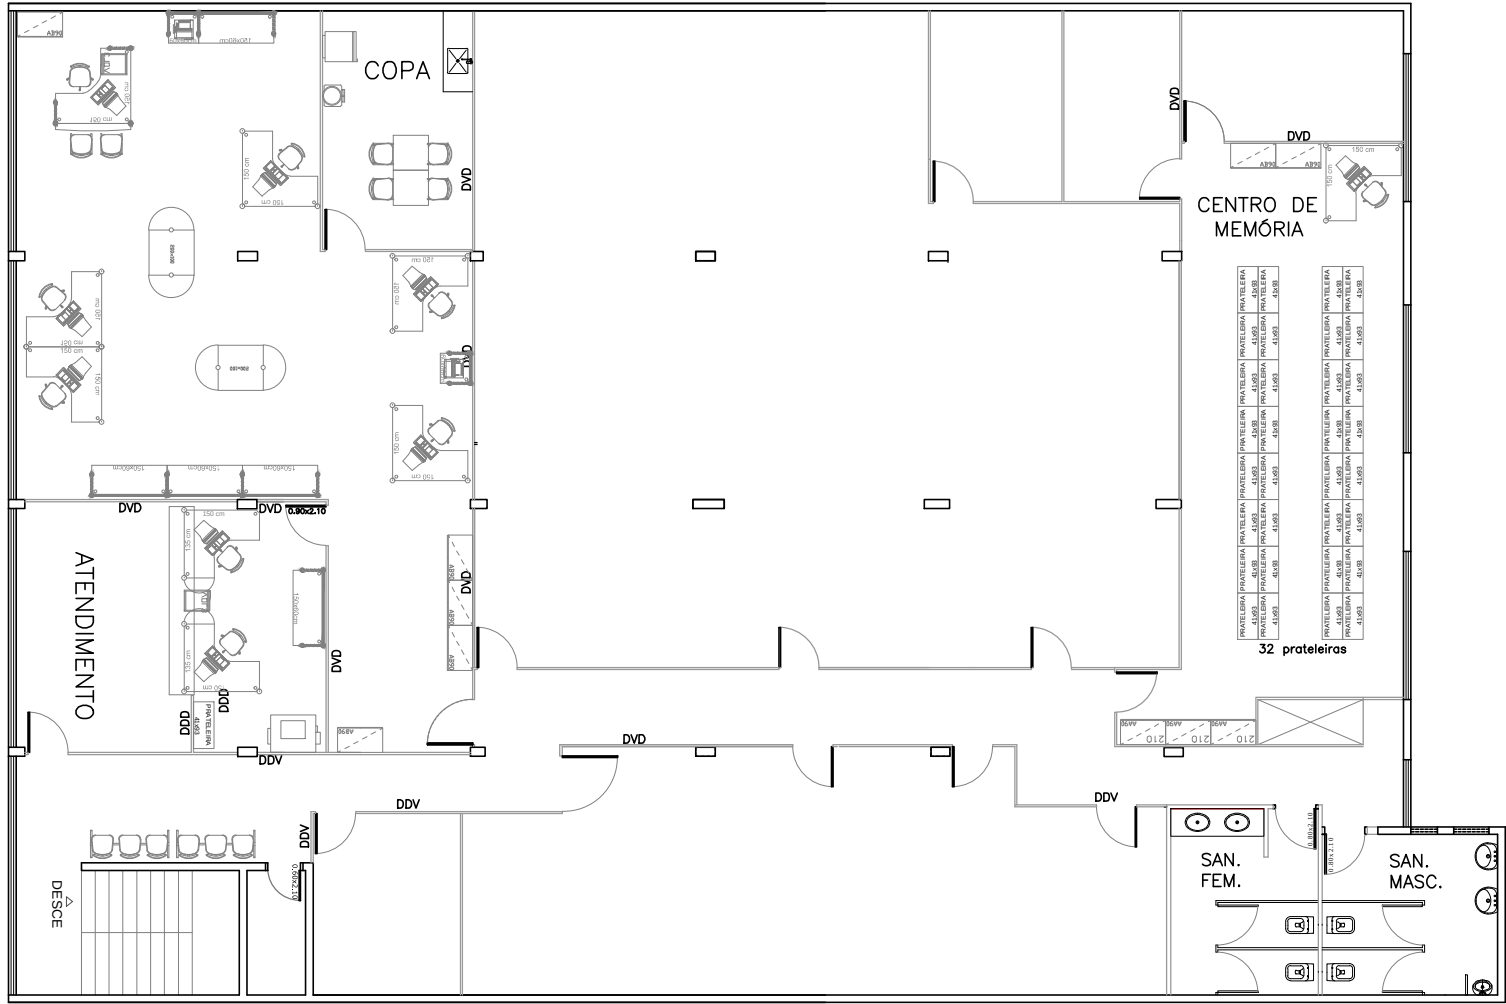

ARQUIVO T-9 - PAVIMENTO SUPERIOR
LAY-OUT
sem escala



ARQUITETURA	
projeto: ED. ARQUIVO T-9	
conteúdo: PB / LAY-OUT - PAVTO SUPERIOR	
data: 2016	2/2

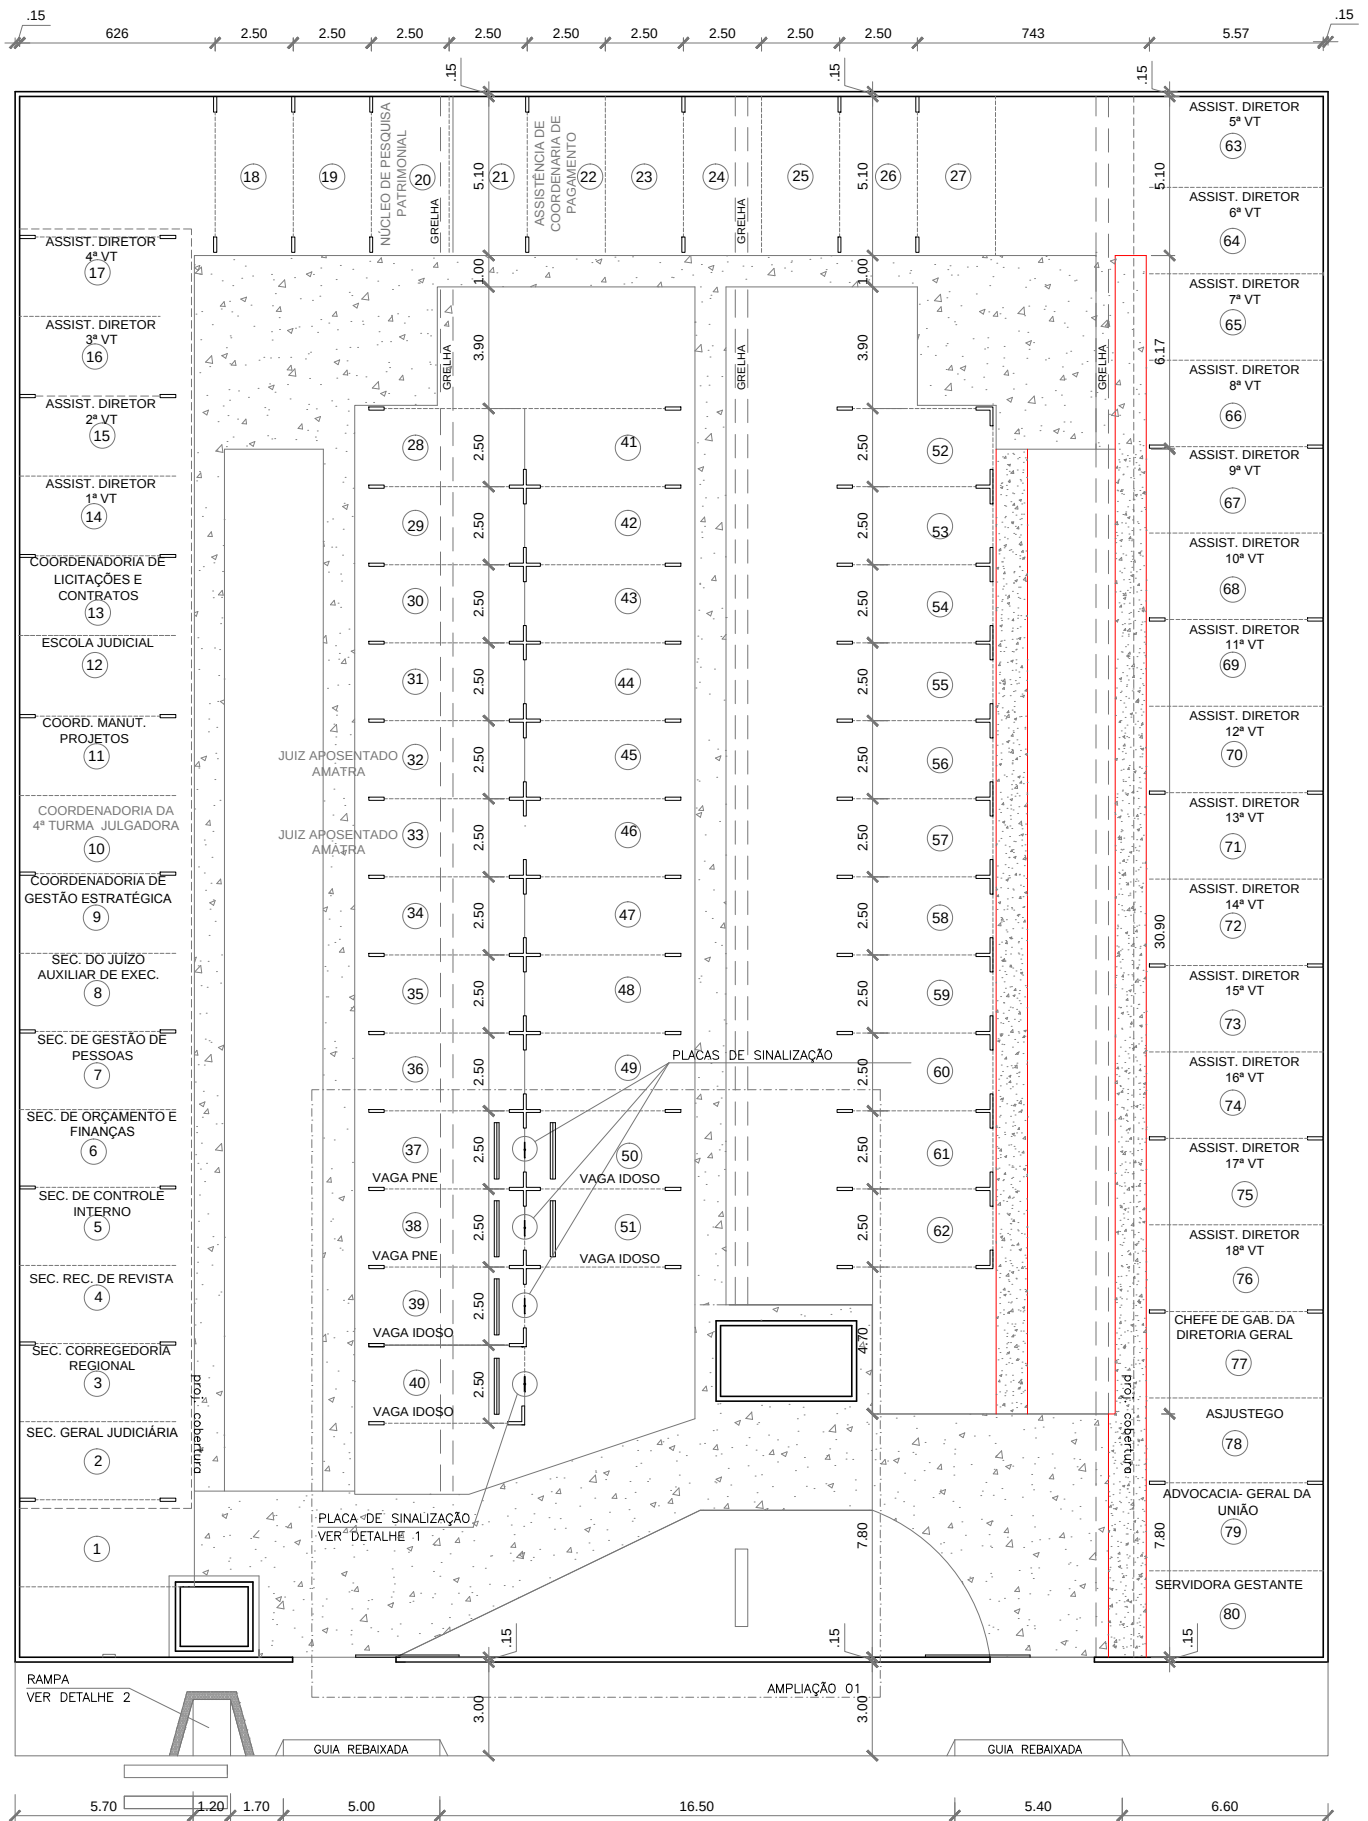

ESTACIONAMENTO 1 T-29
PLANTA BAIXA
sem escala


CONCRETO EXISTENTE
CONCRETO A FAZER



ESTACIONAMENTO

projeto:	ESTACIONAMENTO 1 T-29
conteúdo:	PLANTA BAIXA
data:	2016

1/1

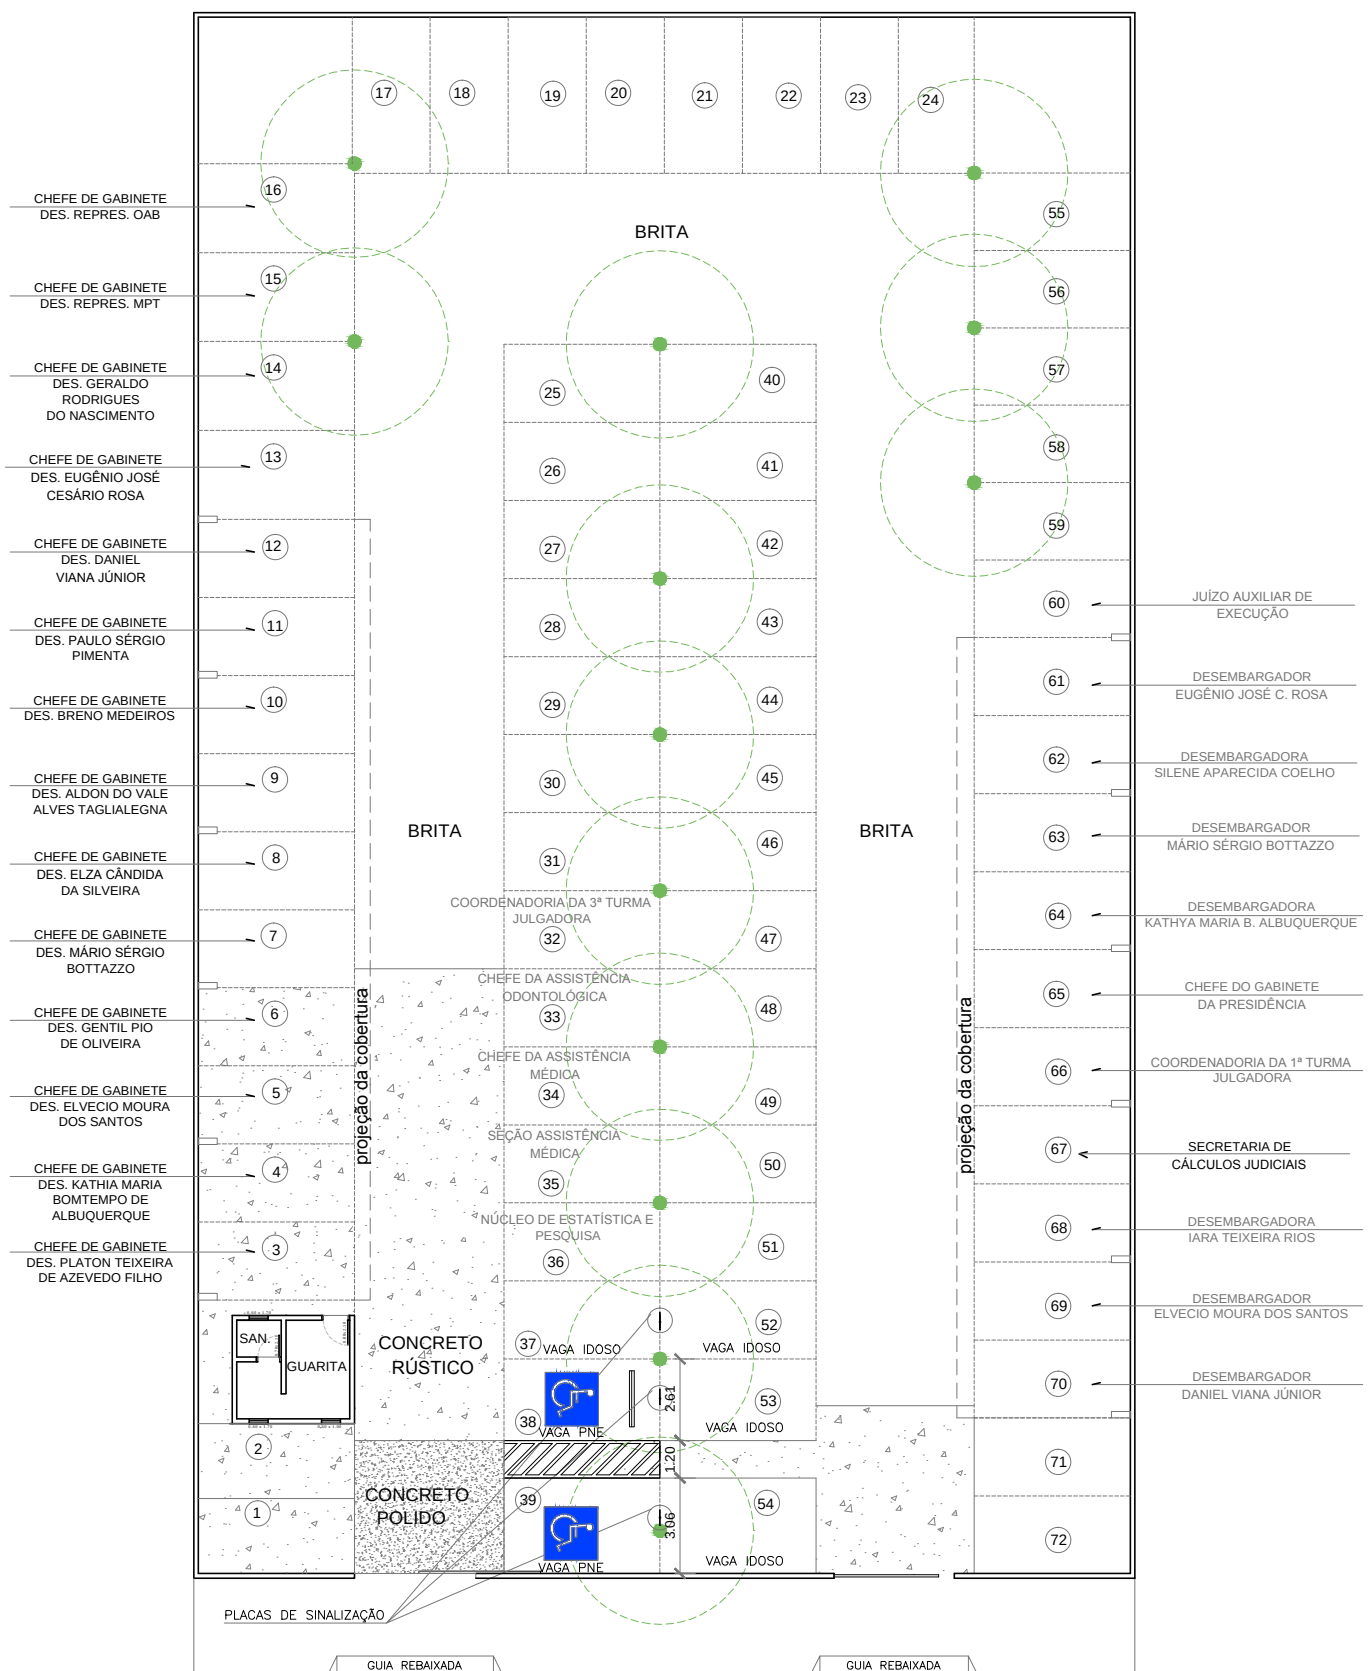


AREA=1.500,00m²

ESTACIONAMENTO 2 T-29 PLANTA BAIXA Sem escala



ESTACIONAMENTO	
projeto:	ESTACIONAMENTO 2 T-29
conteúdo:	PLANTA BAIXA
data:	2016

1/1

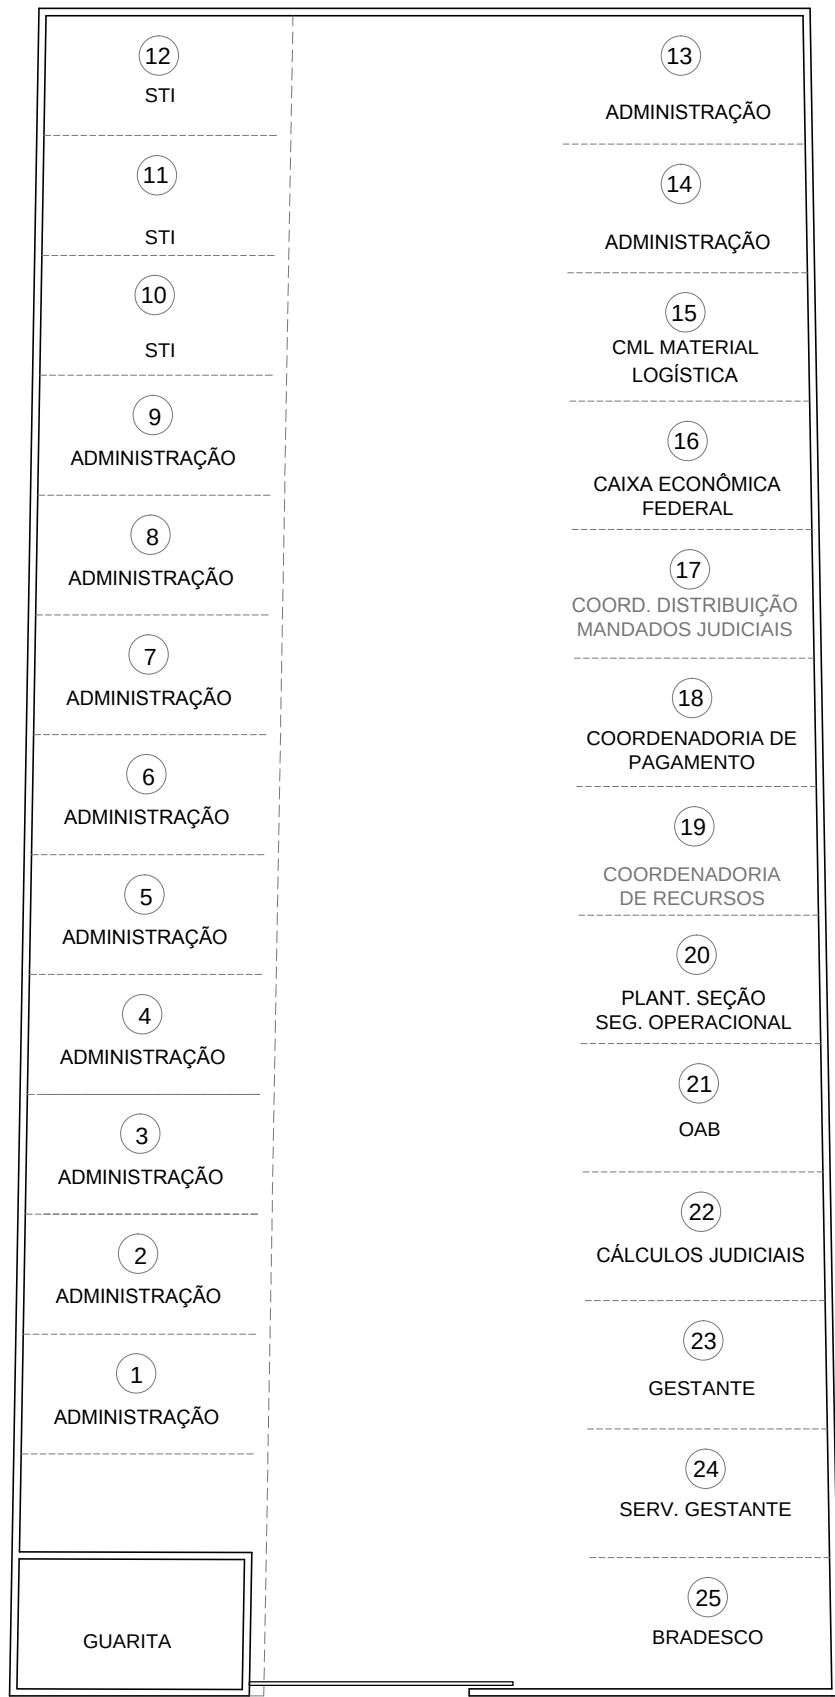

ESTACIONAMENTO T-51
sem escala



ESTACIONAMENTO	
projeto:	ESTACIONAMENTO T-51
conteúdo:	PLANTA BAIXA
data:	2016
1/1	

PVo

AVENIDA T-1

PCo

PV
Hidrante

BL

PC

PV

PV

LEGENDA:

- DIVISÓRIA CEGA
- VIDRO TEMPERADO
- DVD - DIVISÓRIA VIDRO DIVISÓRIA
- DDV - DIVISÓRIA DIVISÓRIA VIDRO
- DV fosco - DIVISÓRIA VIDRO FOSCO

PLANTA PAVIMENTO TÉRREO (RUA T-51) - NIVEL 0,00

Cód. n escala

Cx

PCo

PV

Cx


PCo

RUA T-51



ARQUITETURA

projeto:
EDIFÍCIO FÓRUM
conteúdo:
PLANTA BAIXA
data:
MARÇO 2016

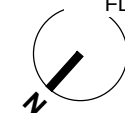

STI
A=379,72m²

ESPACO PARA
SALA COFRE

SALA 01
A= 33,85 m²

SALA
TÉCNICA
A= 13,49 m²

ADM

SASA

CIC
A= 58,04 m²

REDE

CIRCULAÇÃO
A= 54,22 m²

CSI
A= 125,27 m²

COPA
A=14,40m²

DIRETORIA
A= 22,45 m²

RECEPÇÃO
A= 29,78 m²

NPPN
A=40,85m²

SALA RESTREITA
MATERIAS
EQUIPAMENTOS
A=22,76m²

MONITORAMENTO
A=12,53m²

CALL CENTER
A=7,90m²

NAU

REUNIOES
A= 27,73 m²

ATENDIMENTO
MANUTENÇÃO
A=72,32m²

BRANCO
MANUTENÇÃO

PRAÇA
+3,195

AUDITÓRIO
261 lugares

ESPAÇO CULTURAL
+3,20

ESPAÇO CULTURAL

ESPAÇO CULTURAL

VAZIO

+3,20

RAMPA C= 15,25 l= 10%

RAMPA C= 15,25m l= 10%

AUDITÓRIO
A= 307,00m²

BIBLIOTECA
A= 329,40m²

LANCHONETE
A= 101,77m²

OUVIDORIA
A= 48,60 m²

COPA *
A= 6,40 m²

SALA *
A= 14,88 m²

OUVIDORIA
A= 58,72m²

LEGENDA:

- DIVISÓRIA CEGA
- VIDRO TEMPERADO
- DVD - DIVISÓRIA VIDRO DIVISÓRIA
- DDV - DIVISÓRIA DIVISÓRIA VIDRO
- DV fosco - DIVISÓRIA VIDRO FOSCO




ARQUITETURA

projeto:
EDIFÍCIO FÓRUM

conteúdo:
PLANTA BAIXA

data:
MARÇO 2016

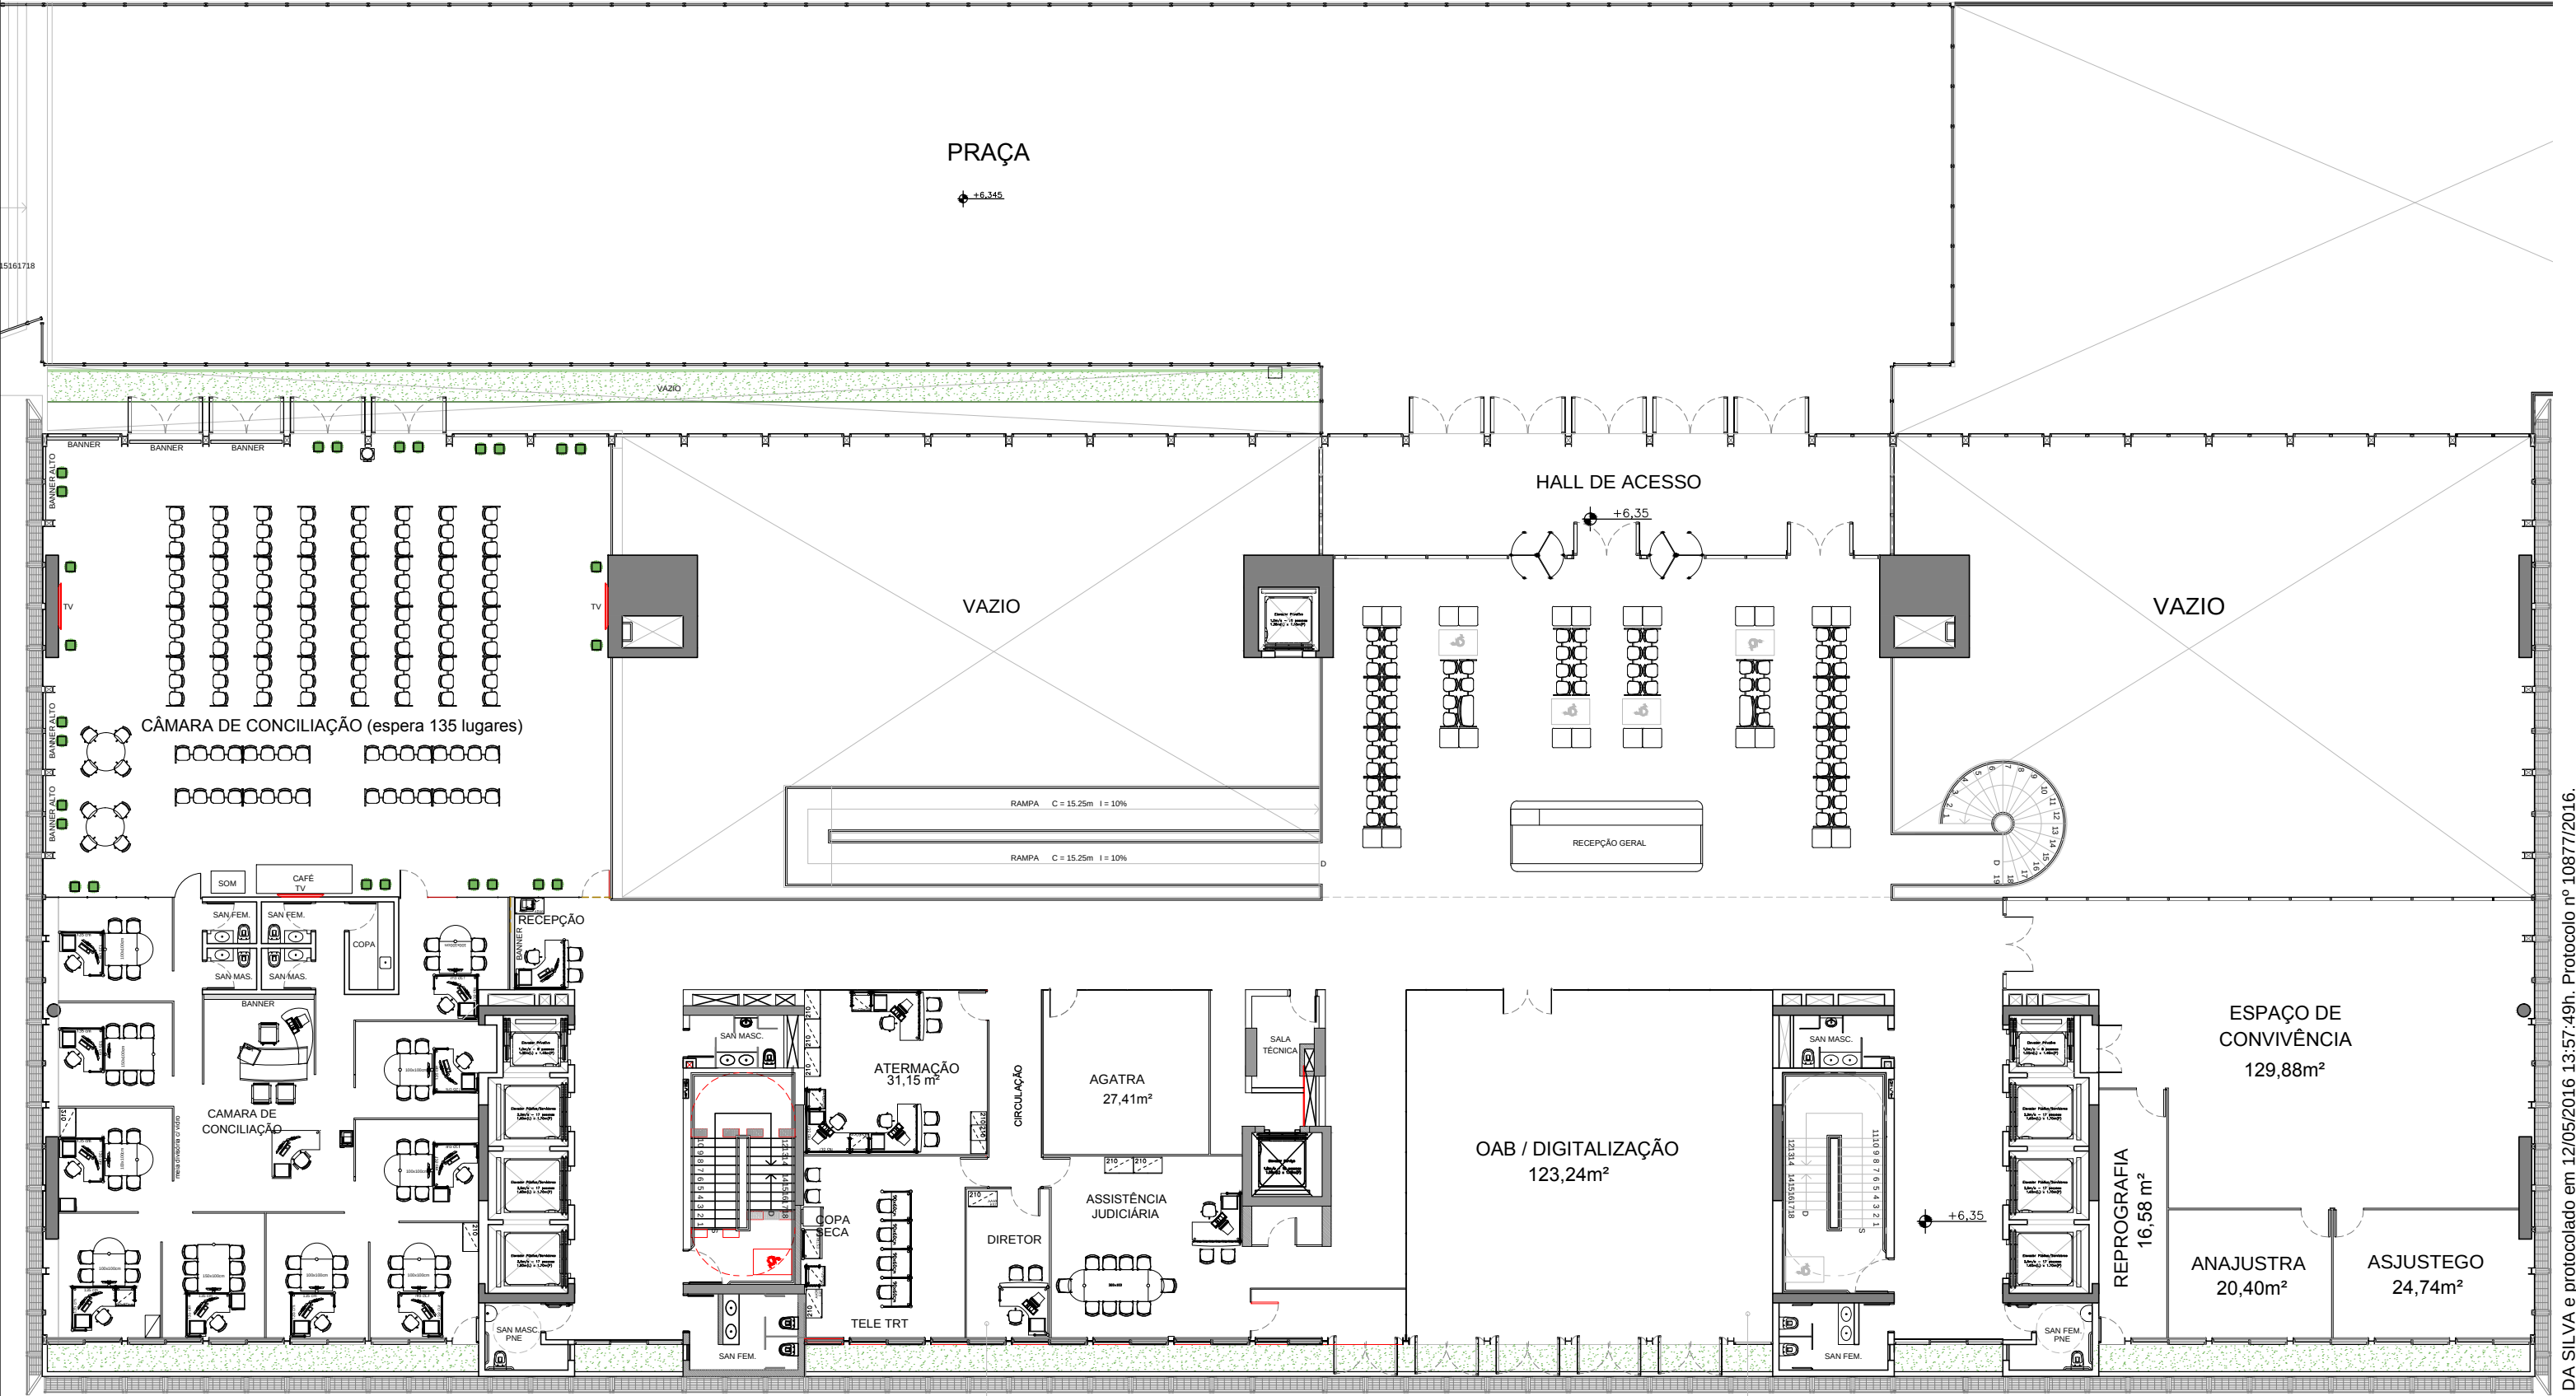

Cód. Autenticidade 400089329216

- LEGENDA:
- DIVISÓRIA CEGA
 - VIDRO TEMPERADO
 - DVD - DIVISÓRIA VIDRO DIVISÓRIA
 - DDV - DIVISÓRIA DIVISÓRIA VIDRO
 - DV fosco - DIVISÓRIA VIDRO FOSCO

PLANTA 2o. PAVIMENTO



sem escala

NÚCLEO DE ATENDIMENTO
AO CIDADÃO
A= 71,86m²

OAB / DIGITALIZAÇÃO
A= 123,24m²



ARQUITETURA	
projeto:	EDIFÍCIO FÓRUM
conteúdo:	PLANTA BAIXA
data:	MARÇO 2016

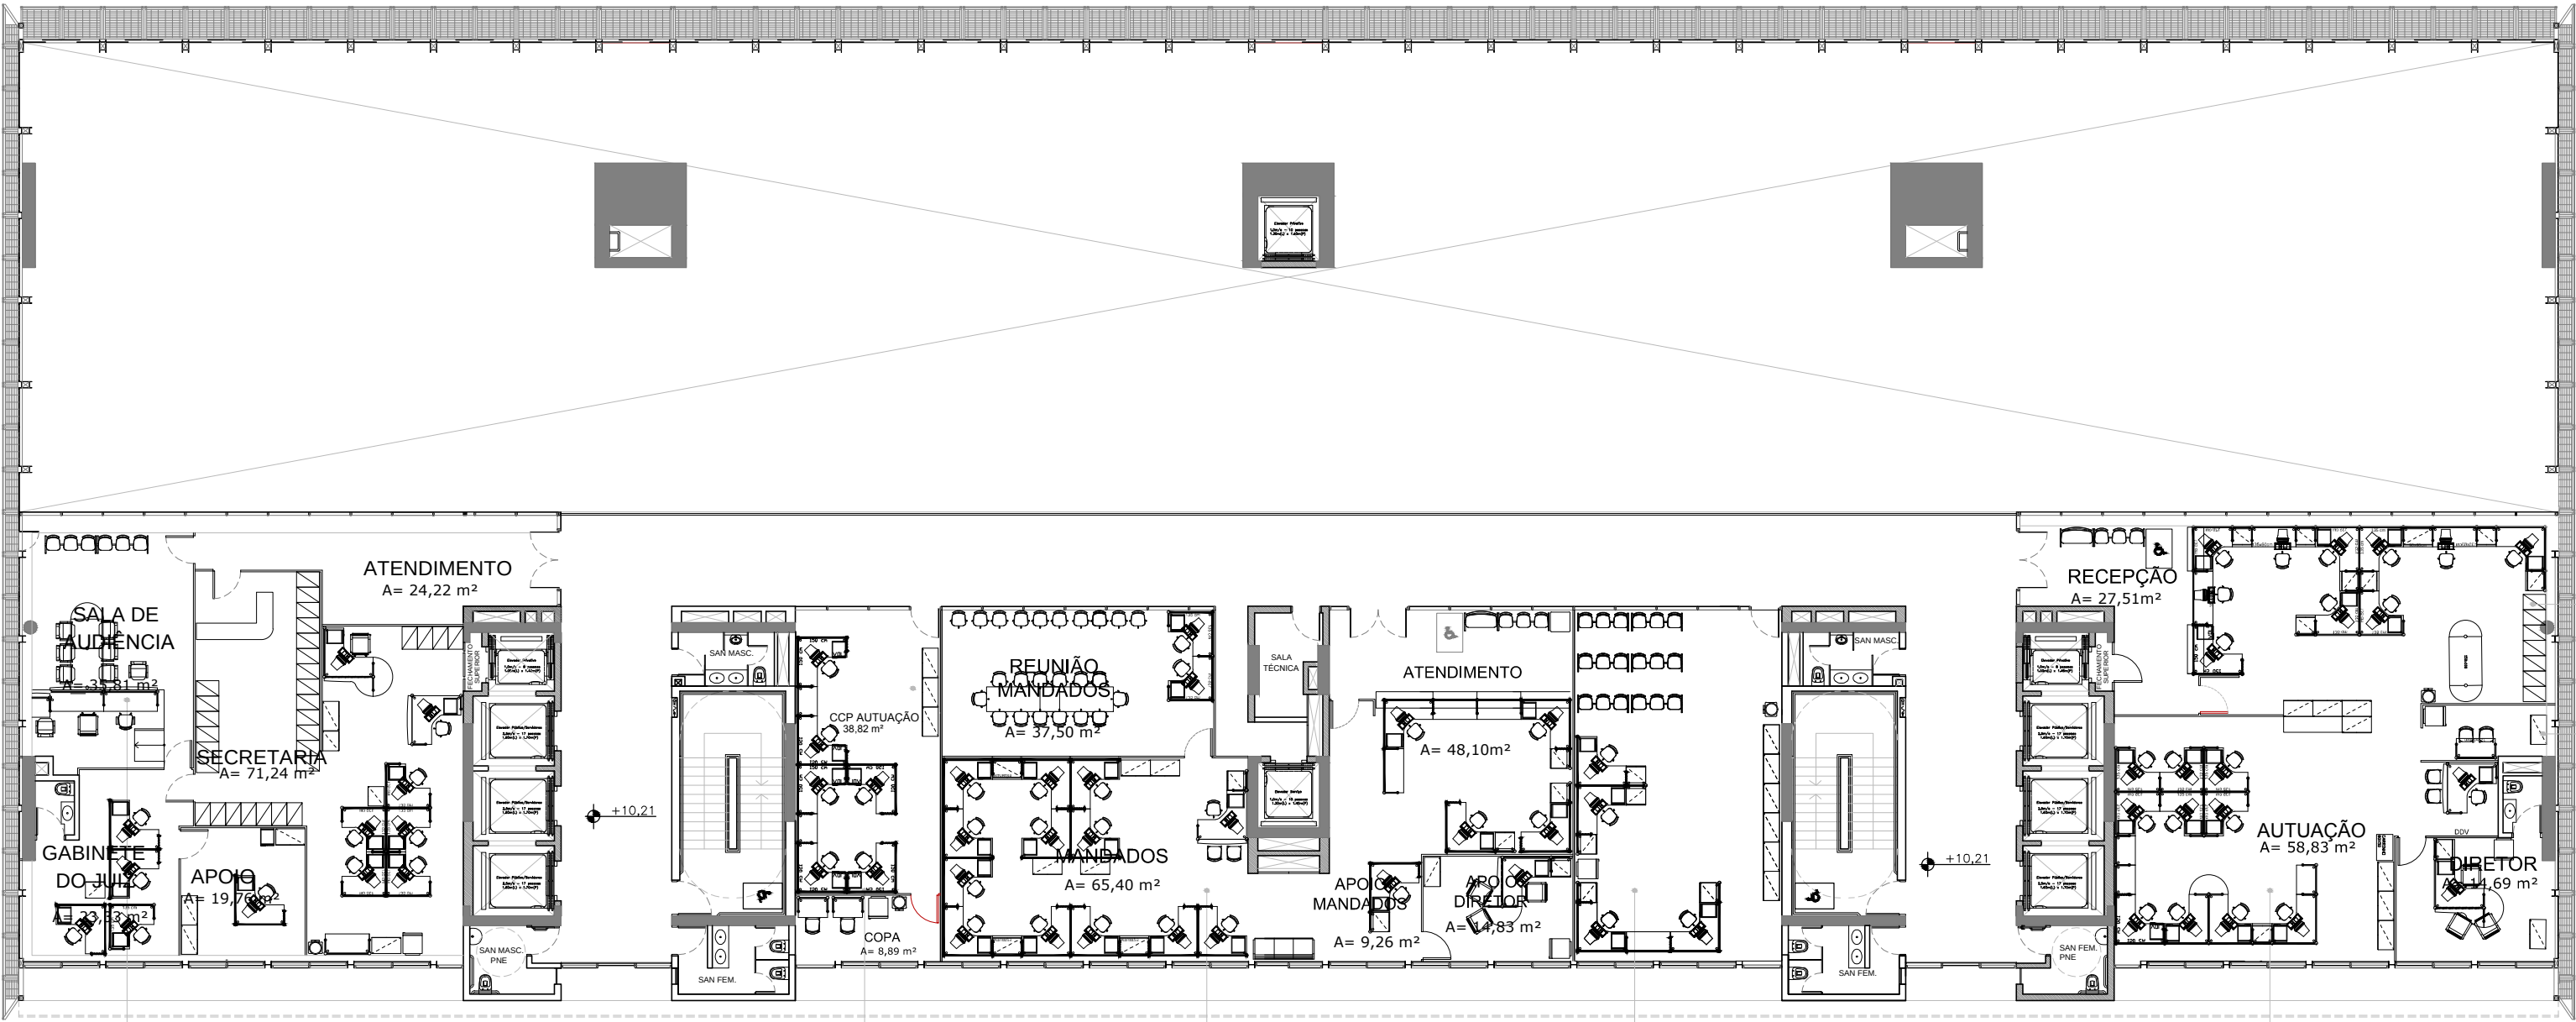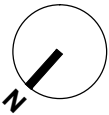

DIRETORIA DE SERVIÇO
AUXILIAR DE EXECUÇÃO
189,60m²

NPP
A = 47,94 m²

DIRETORIA DE
MANDADOS JUDICIAIS
183,95m²

SETOR DE
PRAÇAS
E LEILÕES
68,66m²

DSCP
A= 191,68m²

- LEGENDA:
- DIVISÓRIA CEGA
 - VIDRO TEMPERADO
 - DVD - DIVISÓRIA VIDRO DIVISÓRIA
 - DDV - DIVISÓRIA DIVISÓRIA VIDRO
 - DV fosco - DIVISÓRIA VIDRO FOSCO

PLANTA / LAYOUT 3o. PAVIMENTO (MEZANINO) - NIVEL +10,21

sem escala



ARQUITETURA	
projeto:	EDIFÍCIO FÓRUM
conteúdo:	PLANTA BAIXA
data:	MARÇO 2016



- DIVISÓRIA CEGA
-  VIDRO TEMPERADO
- DVD - DIVISÓRIA VIDRO DIVISÓRIA
-  DDV - DIVISÓRIA DIVISÓRIA VIDRO
- DV fosco - DIVISÓRIA VIDRO FOSCO

sem escala

data:
MARÇO 2016



7ª VARA - 5º PAVTO.
A= 246,97 m²

VARA 9ª
A= 270,51m²

VARA 10ª
A= 277,72 m²

VARA 11ª
A= 249,26 m²

7ª VARA
(A=246,97m²)

8ª VARA
(A=252,15m²)

8ª VARA
A= 252,15m²

9ª VARA
(A=270,51m²)

10ªVARA
(A=277,72m²)

11ª VARA
(A=249,26m²)

12ª VARA
(A=252,87m²)

12ª VARA
A= 252,87m²

LEGENDA:

- DIVISÓRIA CEGA
- VIDRO TEMPERADO
- DVD - DIVISÓRIA VIDRO DIVISÓRIA
- DDV - DIVISÓRIA DIVISÓRIA VIDRO
- DV fosco - DIVISÓRIA VIDRO FOSCO

PLANTA / LAYOUT 5º PAVIMENTO

sem escala




ARQUITETURA	
projeto:	EDIFÍCIO FÓRUM
conteúdo:	PLANTA BAIXA
data:	MARÇO 2016

Cód. Autenticidade 400089329305

PLANTA / LAYOUT 6º PAVIMENTO

sem escala

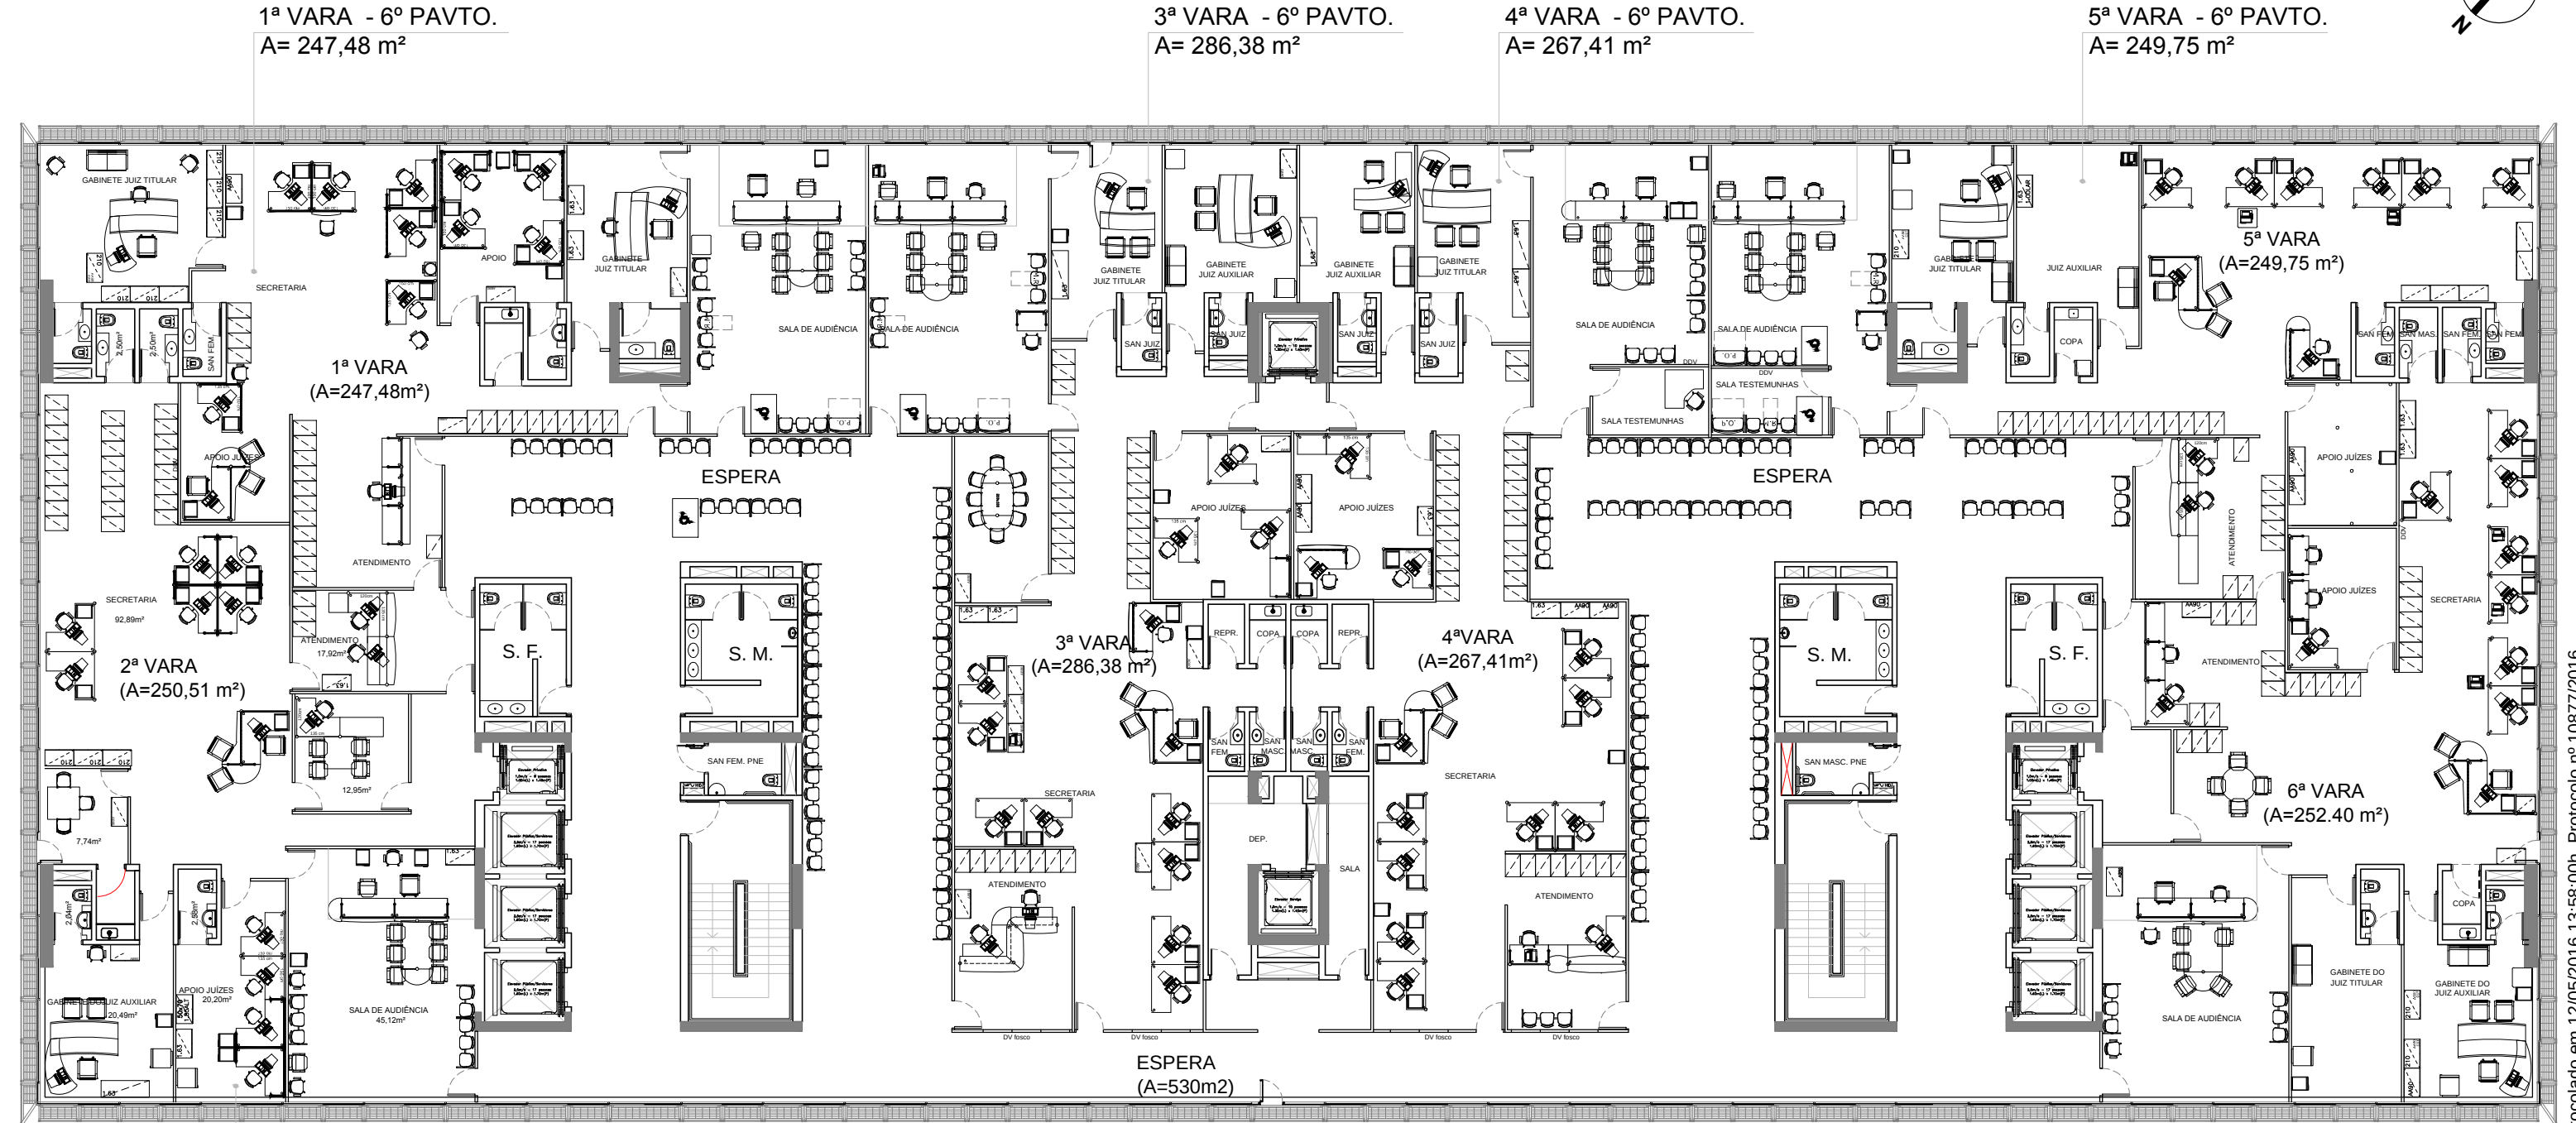

VARA 2ª
A= 250,51 m²

- LEGENDA:
- DIVISÓRIA CEGA
 - VIDRO TEMPERADO
 - DVD - DIVISÓRIA VIDRO DIVISÓRIA
 - DDV - DIVISÓRIA DIVISÓRIA VIDRO
 - DV fosco - DIVISÓRIA VIDRO FOSCO



ARQUITETURA	
projeto:	EDIFÍCIO FÓRUM
conteúdo:	PLANTA BAIXA
data:	MARÇO 2016

Cód. Autenticidade 400089329305

PLANTA / LAYOUT 7º PAVIMENTO

sem escala

CONVIVÊNCIA
A= 169,19m²



AMATRA
A= 31,18 m²

SECRETARIA DE
CONTROLE INTERNO
A= 145,02 m²

COORDENADORIA DE
MATERIAL E LOGÍSTICA
A= 196,99 m²

CMPROJ
A= 132,99 m²

NÚCLEO DE ENGENHARIA
A= 95,36 m²

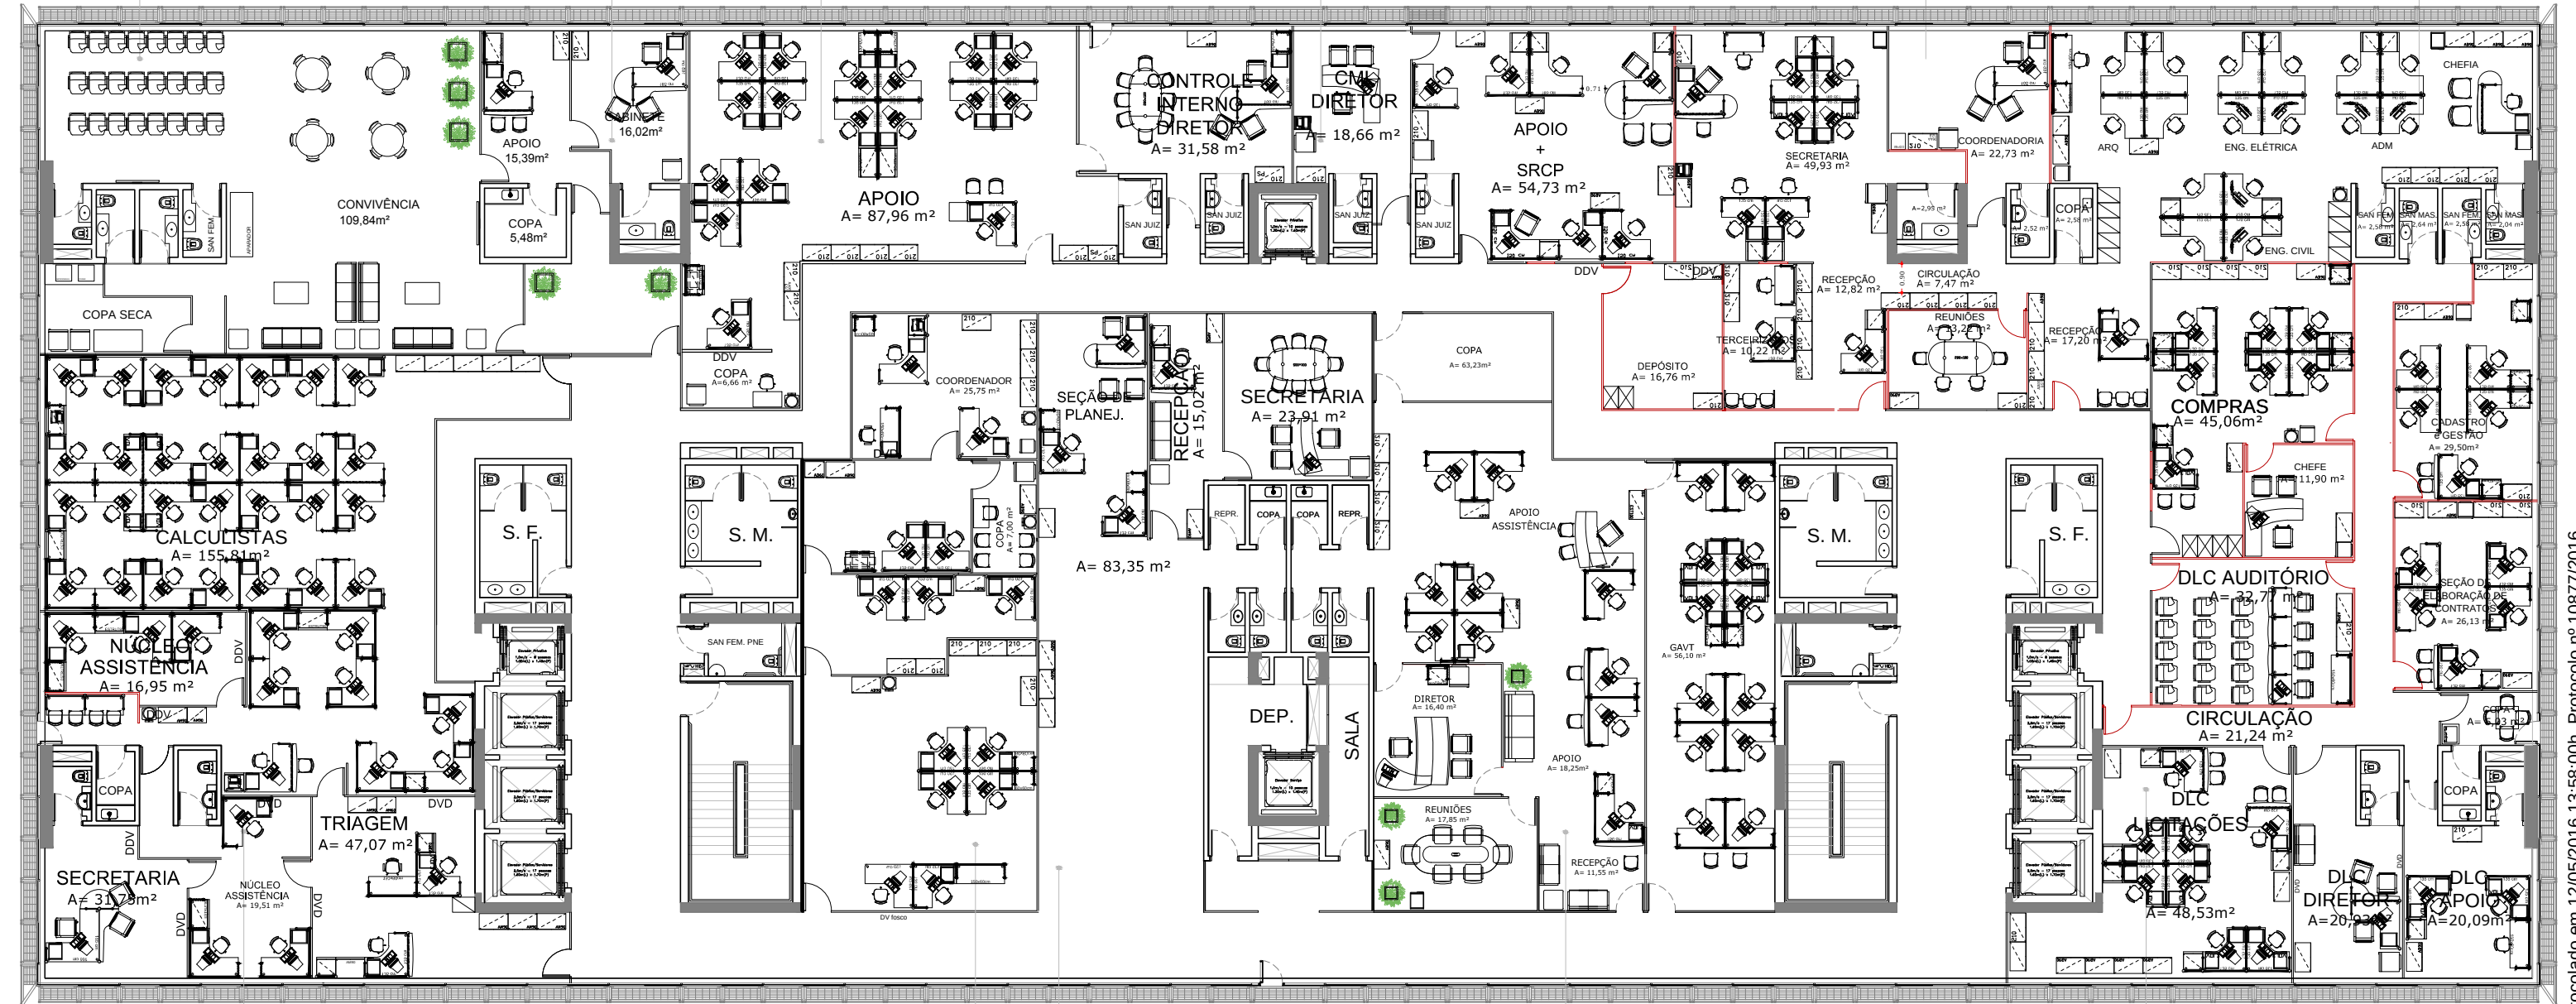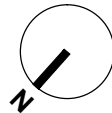

COORDENADORIA DE
CÁLCULOS JUDICIAIS
A= 271,47m²

COORDENADORIA
DE PAGAMENTO
DE PESSOAL
A= 106,72 m²


SECRETARIA DE
PLANEJAMENTO E GESTÃO
A=136,76m2

SECRETARIA GERAL
JUDICIÁRIA
A= 218,49 m²

DIVISÃO DE LICITAÇÕES
E CONTRATOS
A= 200,12 m²

LEGENDA:

- DIVISÓRIA CEGA
- VIDRO TEMPERADO
- DVD - DIVISÓRIA VIDRO DIVISÓRIA
- DDV - DIVISÓRIA DIVISÓRIA VIDRO
- DV fosco - DIVISÓRIA VIDRO FOSCO

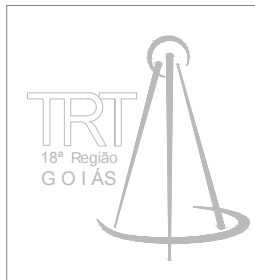


ARQUITETURA

projeto:
EDIFÍCIO FÓRUM

conteúdo:
PLANTA BAIXA

data:
MARÇO 2016

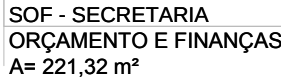




SGPE
A=292,61m²

	DIVISÓRIA CEGA
	VIDRO TEMPERADO
	DVD - DIVISÓRIA VIDRO DIVISÓRIA
	DDV - DIVISÓRIA DIVISÓRIA VIDRO
	DV fosco - DIVISÓRIA VIDRO FOSCO

sem escala

data:
MARÇO 2016

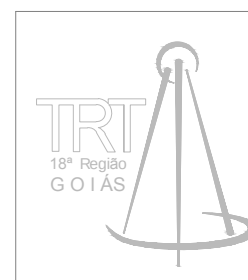

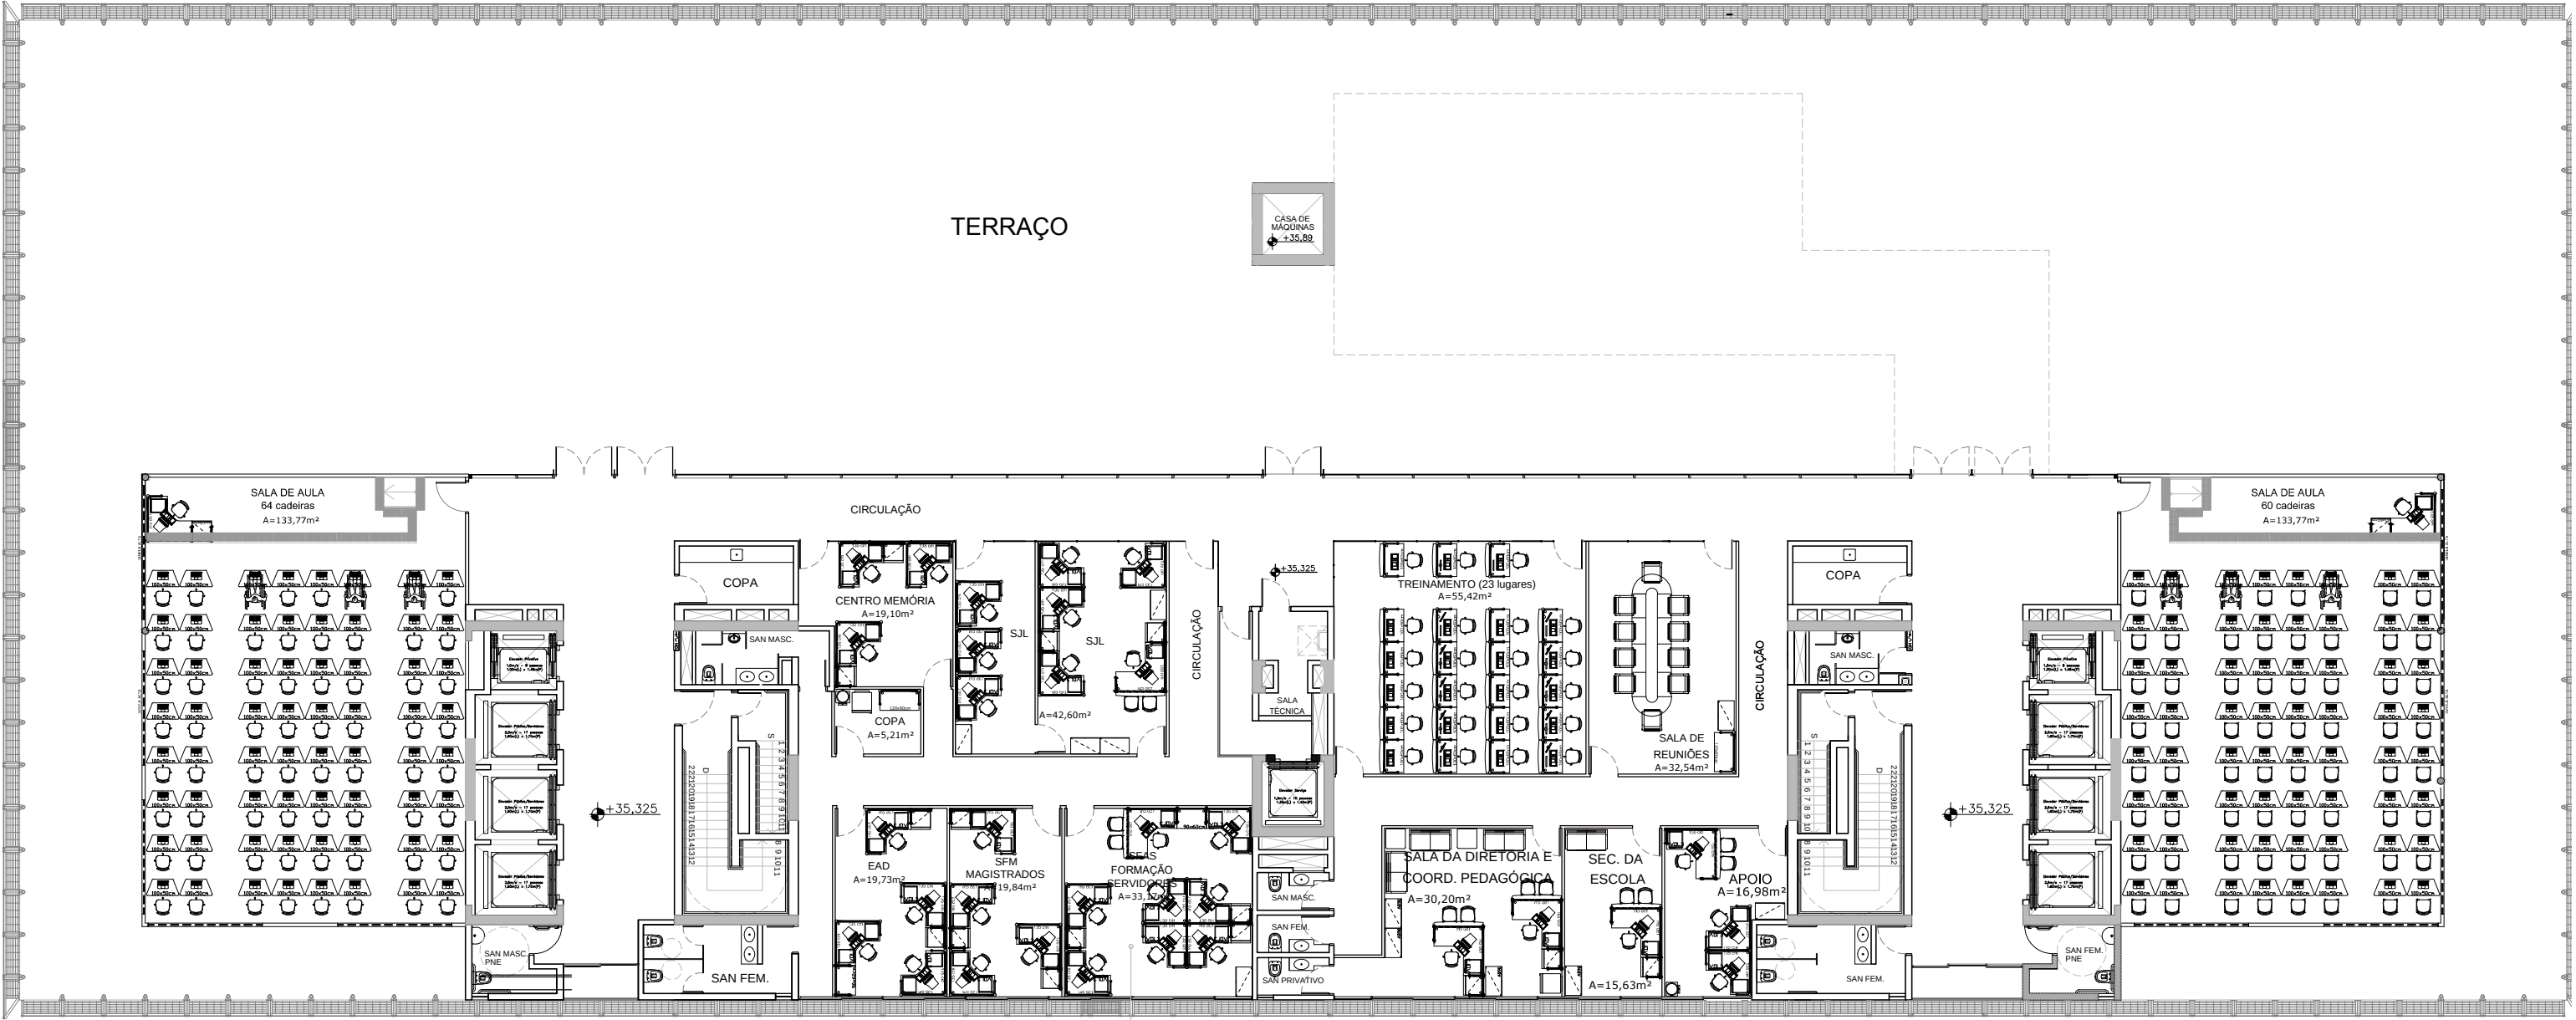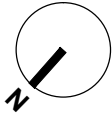


LEGENDA:

- DIVISÓRIA CEGA
- VIDRO TEMPERADO
- DVD - DIVISÓRIA VIDRO DIVISÓRIA
- DDV - DIVISÓRIA DIVISÓRIA VIDRO
- DV fosco - DIVISÓRIA VIDRO FOSCO

PLANTA / LAYOUT 9o. PAVIMENTO (COBERTURA)
ESCOLA JUDICIAL
sem escala

ESCOLA JUDICIAL
A= 587,93 m²

ÁREA TOTAL: 587,93 m²
ÁREA 2º ETAPA: 322,94 m²

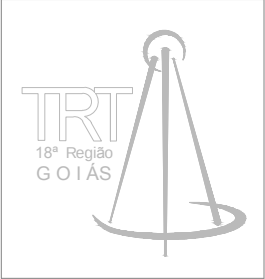


ARQUITETURA	
projeto:	EDIFÍCIO FÓRUM
conteúdo:	PLANTA BAIXA
data:	MARÇO 2016



AVENIDA T-1

RUA T-29

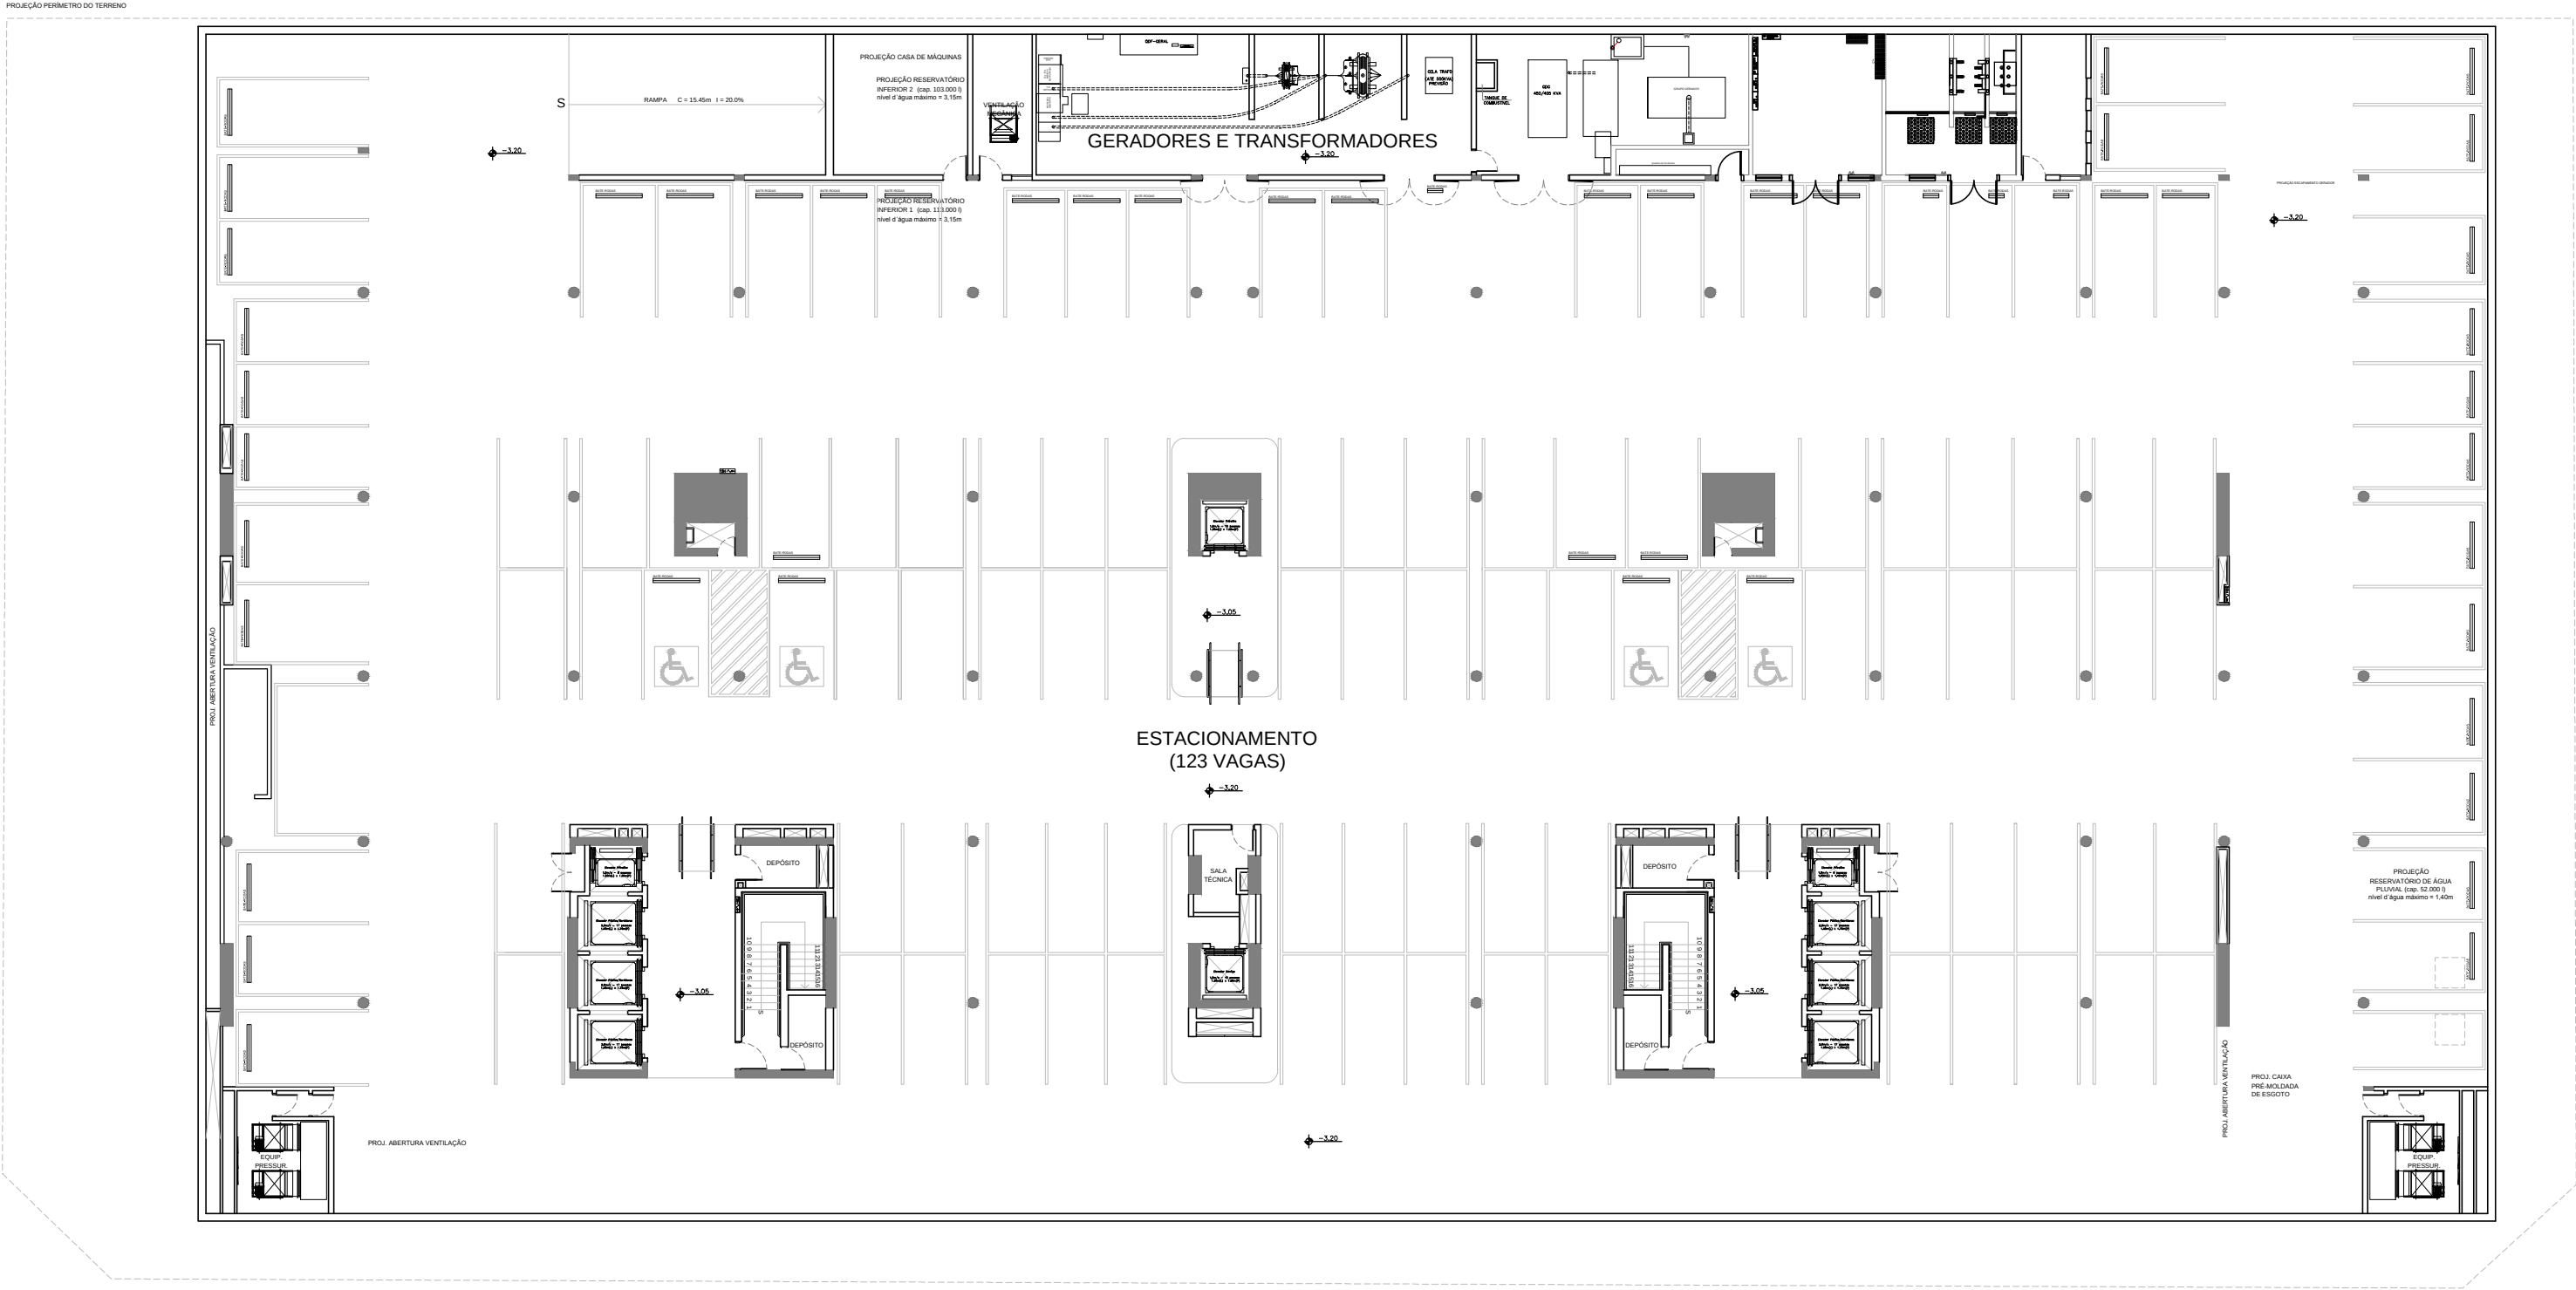

LEGENDA:

- DIVISÓRIA CEGA
- VIDRO TEMPERADO
- DVD - DIVISÓRIA VIDRO DIVISÓRIA
- DDV - DIVISÓRIA DIVISÓRIA VIDRO
- DV fosco - DIVISÓRIA VIDRO FOSCO


PLANTA SUBSOLO NIVEL -3,20

ESC 1:400


RUA T-51



ARQUITETURA	
projeto:	EDIFÍCIO FÓRUM
conteúdo:	PLANTA BAIXA
data:	MARÇO 2016

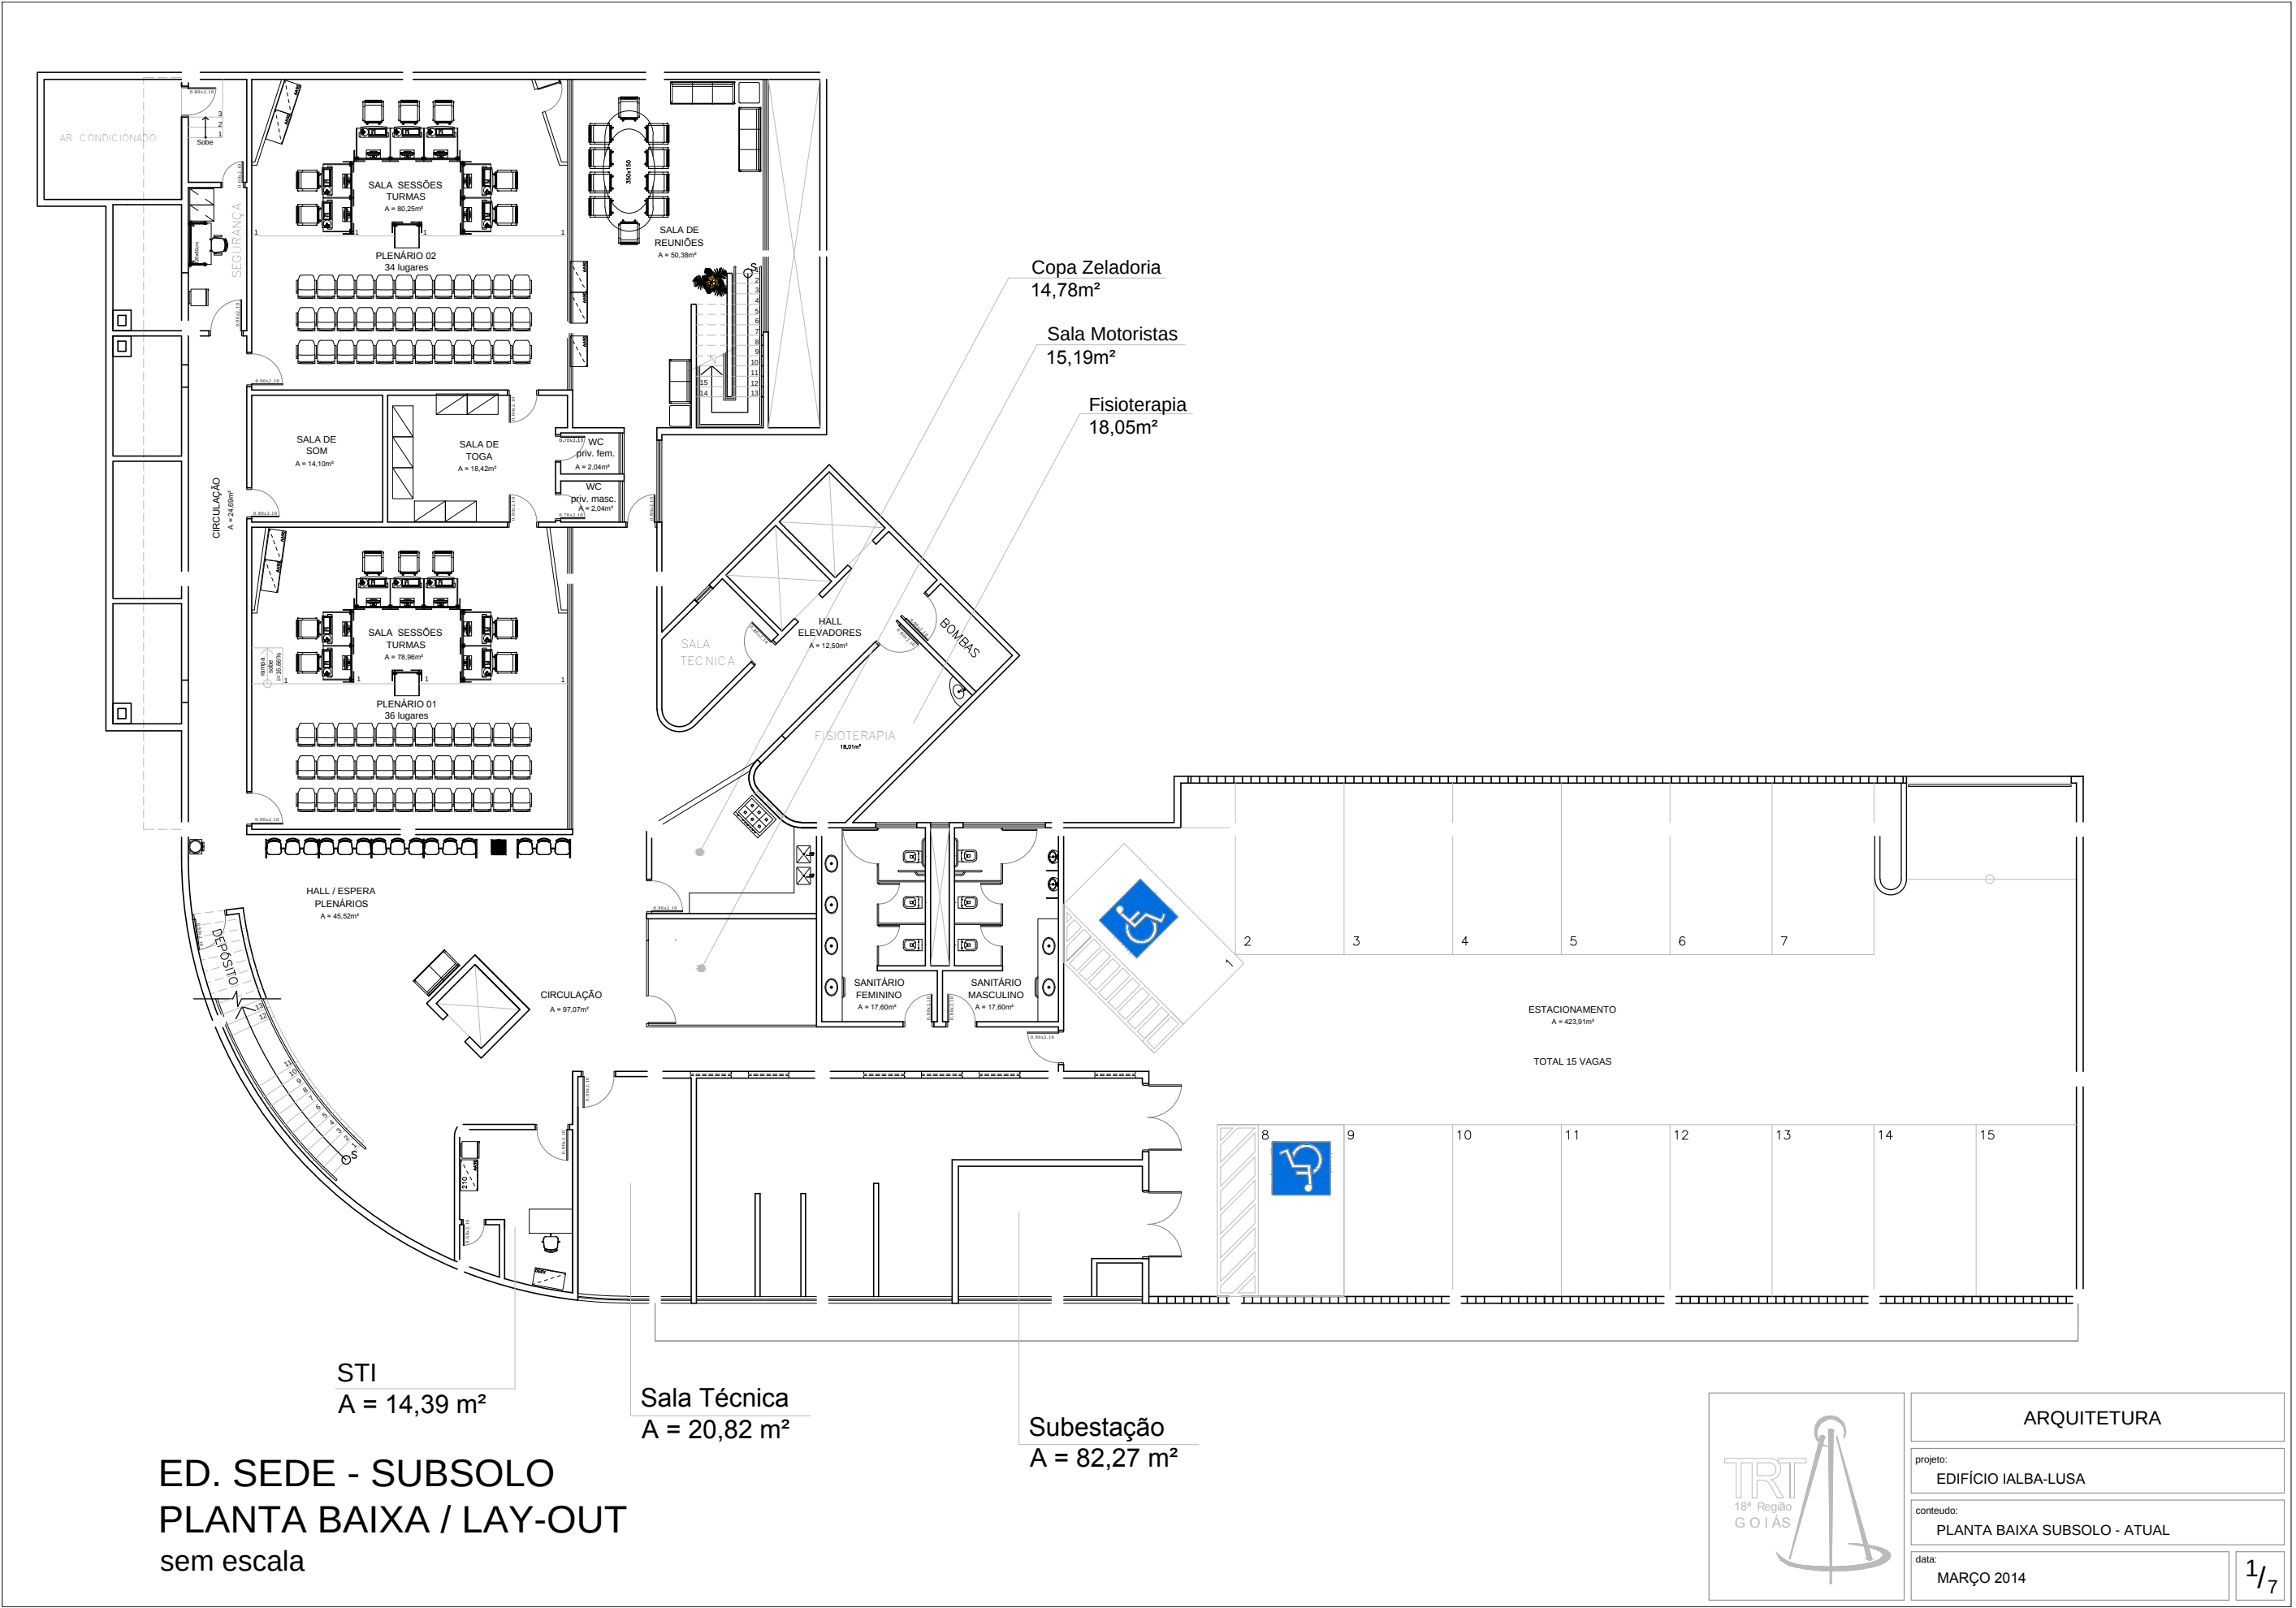

Cód. Autenticidade 400089329488

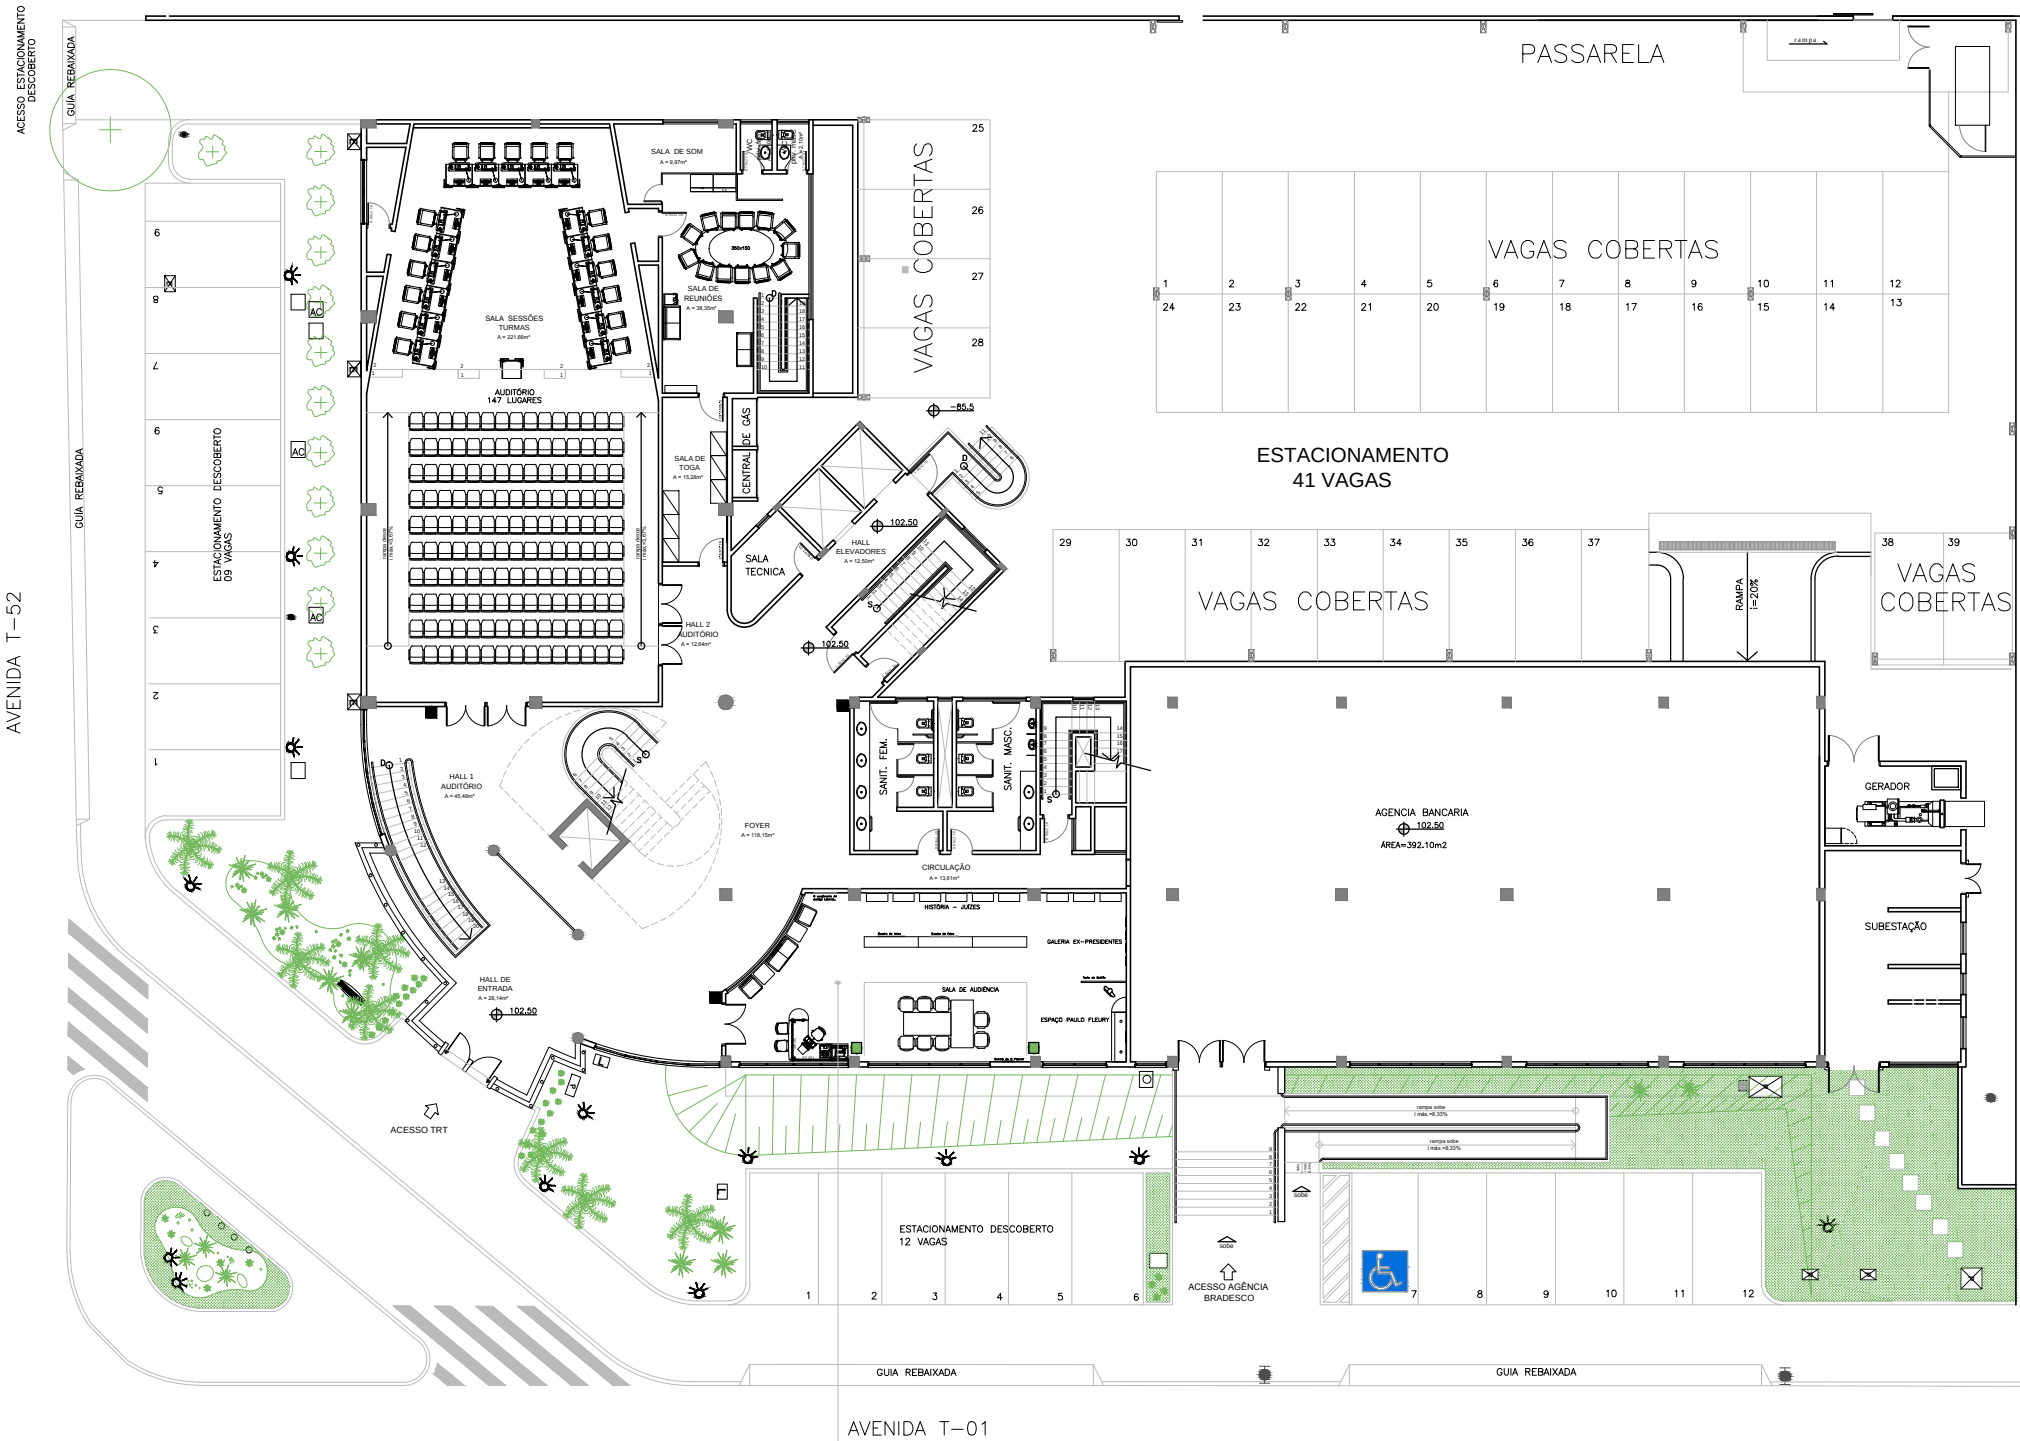


ED. SEDE - TÉRREO
PLANTA BAIXA / LAY-OUT
sem escala

AVENIDA T-01
Centro de Memória
A = 89,61 m²



ARQUITETURA	
projeto: EDIFÍCIO IALBA-LUSA	
conteúdo: PLANTA BAIXA TÉRREO - ATUAL	
data: MARÇO 2014	2/7

Gabinete Desembargador Breno Medeiros
A = 170,70 m²

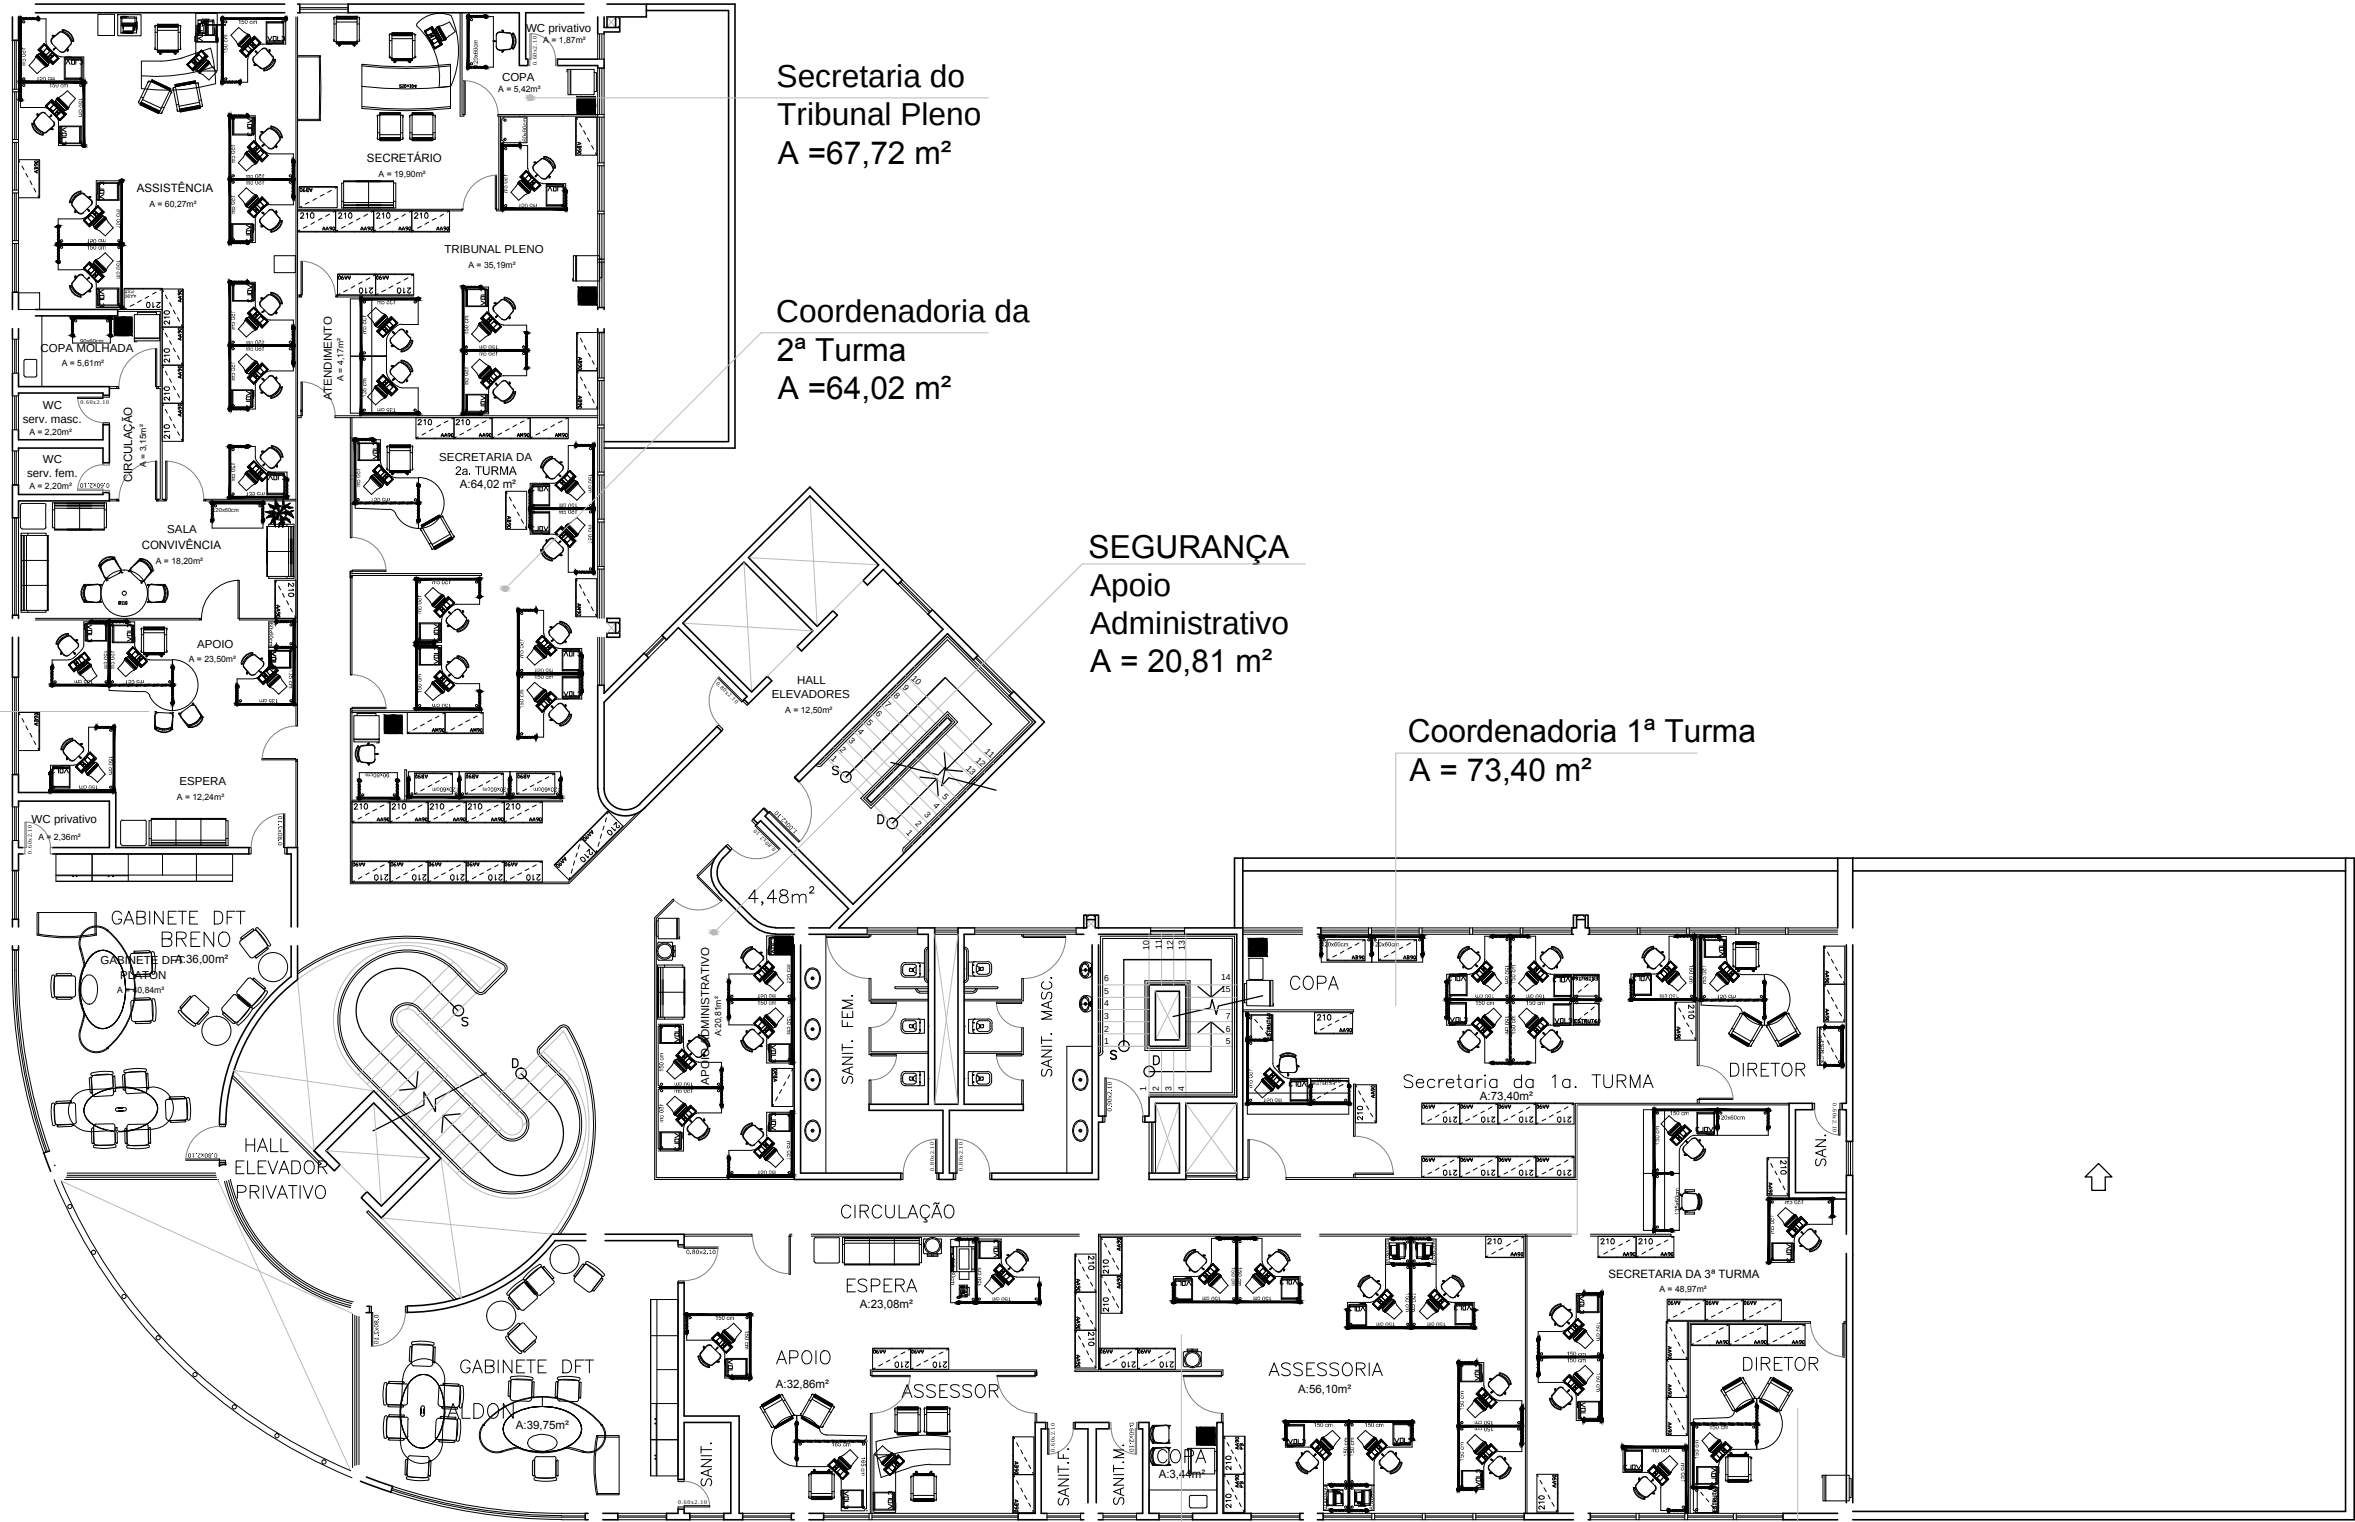

Secretaria do Tribunal Pleno
A = 67,72 m²

Coordenadoria da 2ª Turma
A = 64,02 m²

SEGURANÇA Apoio Administrativo
A = 20,81 m²

Coordenadoria 1ª Turma
A = 73,40 m²


Gabinete Desembargador Aldon do Vale A. Taglialegna
A = 171,45 m²

Coordenadoria da 3ª Turma
A = 66,25 m²

ED. SEDE - 1º PAVTO.
LAY-OUT / PLANTA BAIXA
sem escala



ARQUITETURA	
projeto:	EDIFÍCIO IALBA-LUSA
conteúdo:	PLANTA BAIXA 1º PAVTO. - ATUAL
data:	MARÇO 2014

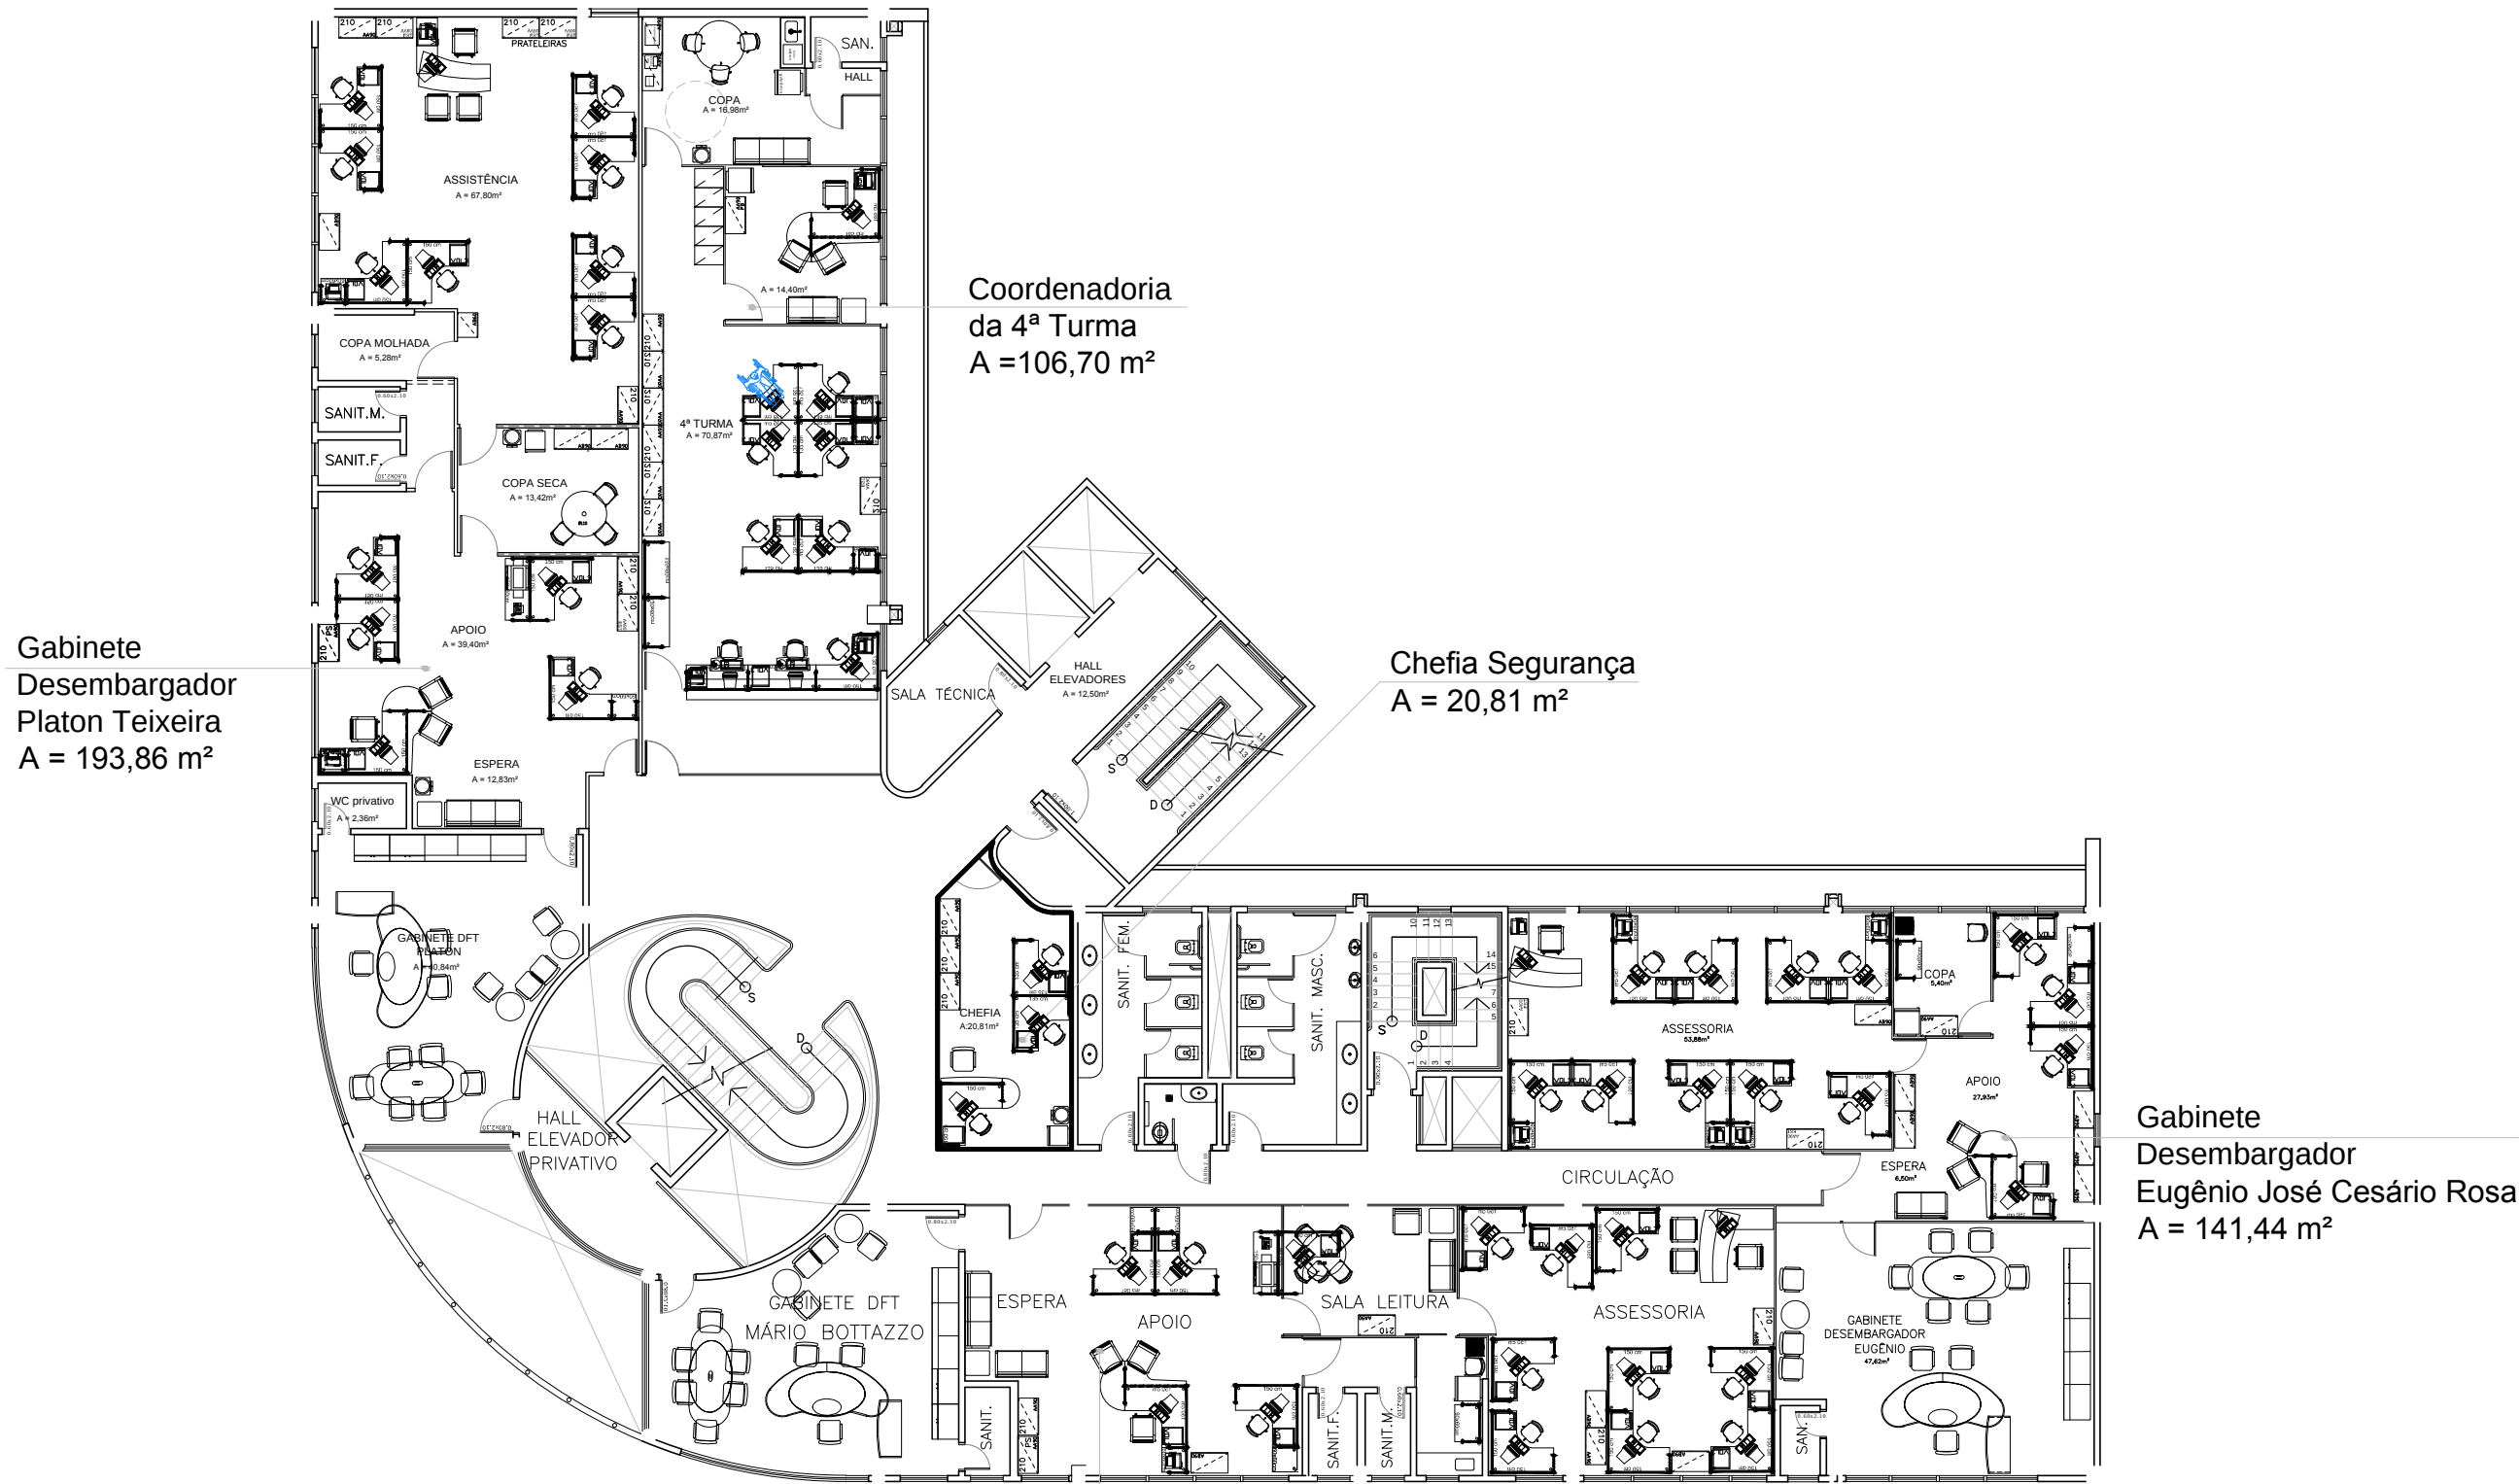

ARQUITETURA	
projeto:	EDIFÍCIO IALBA LUSA
conteúdo:	PLANTA BAIXA 2º PAVTO.
data:	MARÇO 2014

Gabinete Desembargador Paulo S. Pimenta
A = 171,92 m²


S.A.M.
A= 118,85 m²

SGPE - Seção de Qualidade de Vida no Trabalho
A = 20,81 m²


Gabinete Desembargador (a) Silene Aparecida Coelho
A = 140,56 m²

Gabinete Desembargador Gentil Pio de Oliveira
A = 171,62 m²

ED. SEDE - 3º PAVTO.
LAY-OUT / PLANTA BAIXA
sem escala

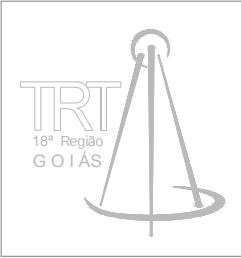

ARQUITETURA	
projeto:	EDIFÍCIO IALBA LUSA
conteúdo:	PLANTA BAIXA 3º PAVTO. - ATUAL
data:	MARÇO 2014

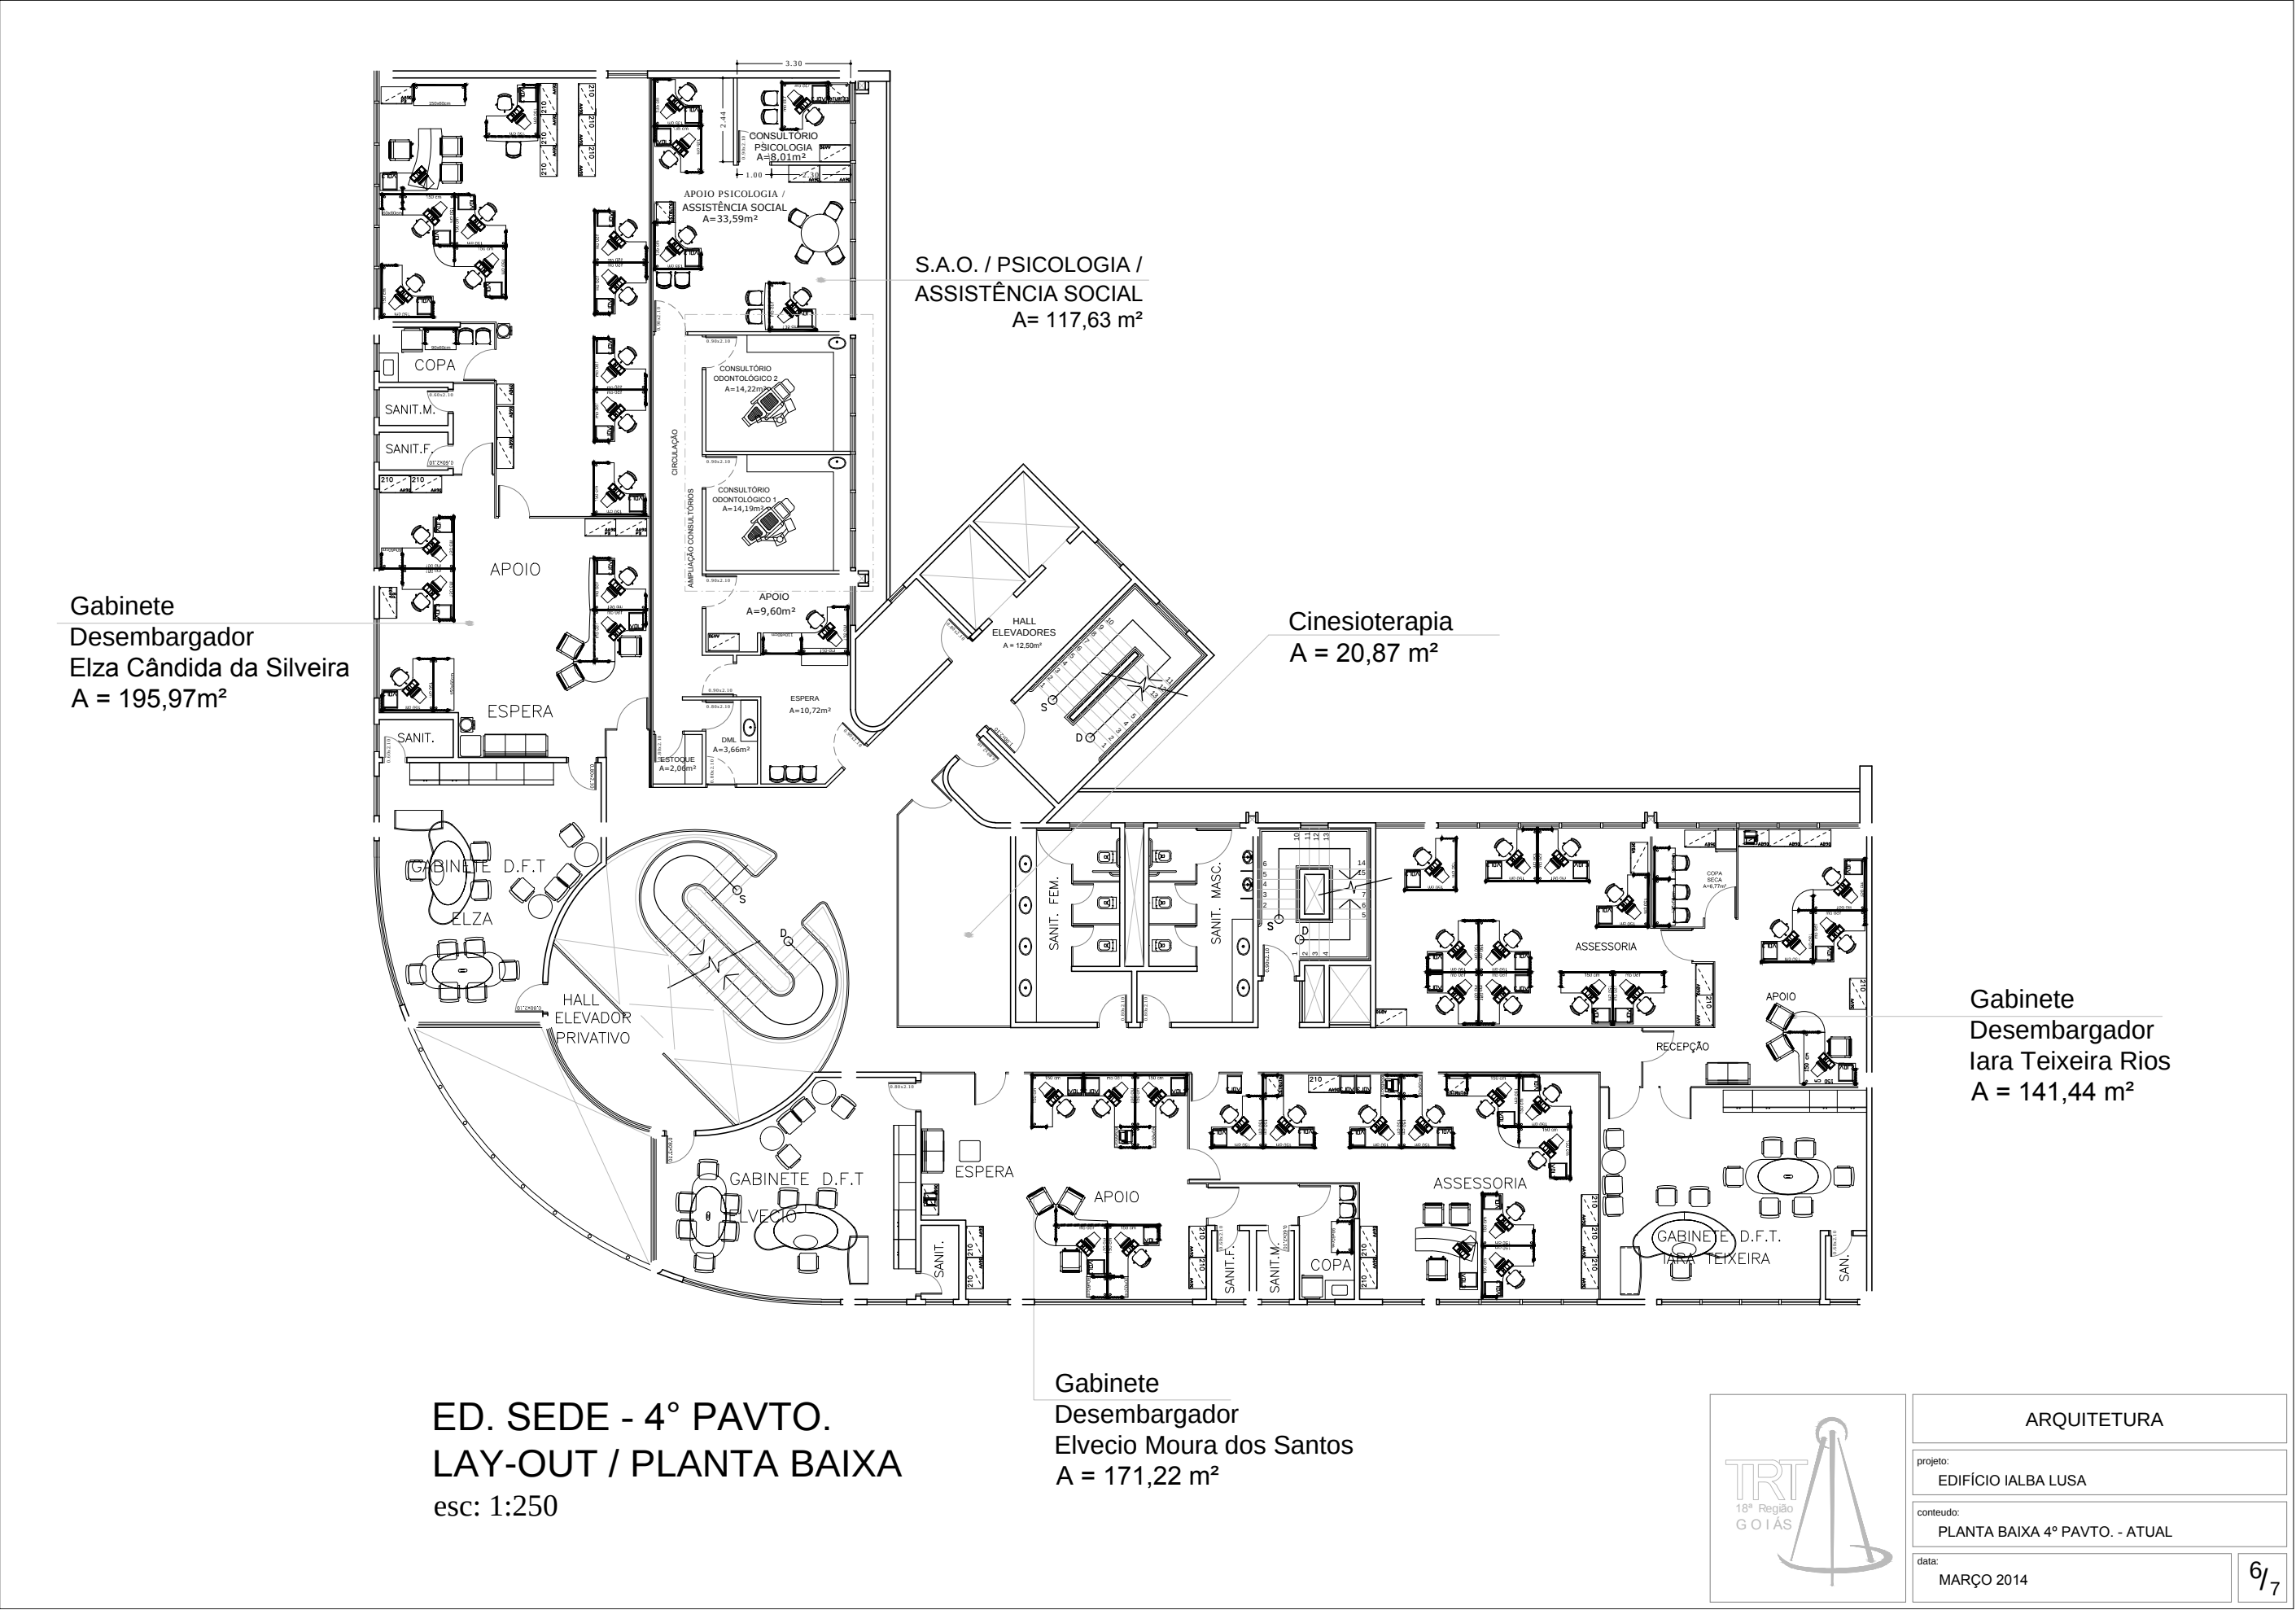

Gabinete Desembargador Daniel Viana
A = 170,57 m²

Secretaria Recursos de Revista
A = 119,19m²


* TOTAL - Secretaria Recursos de Revista
A = 140,05m²

NURER (PA 3917 - 2015)
A = 20,86 m²


Gabinete Desembargador Geraldo Rodrigues do Nascimento
A = 141,41 m²

Gabinete Desembargador Kathia Bomtempo de Albuquerque
A = 171,12 m²

ED. SEDE - 5º PAVTO.
LAY-OUT / PLANTA BAIXA
esc: 1:250

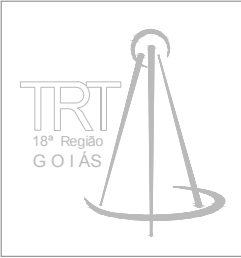

ARQUITETURA	
projeto:	EDIFÍCIO IALBA LUSA
conteúdo:	PLANTA BAIXA 5º PAVTO. - ATUAL
data:	MARÇO 2014

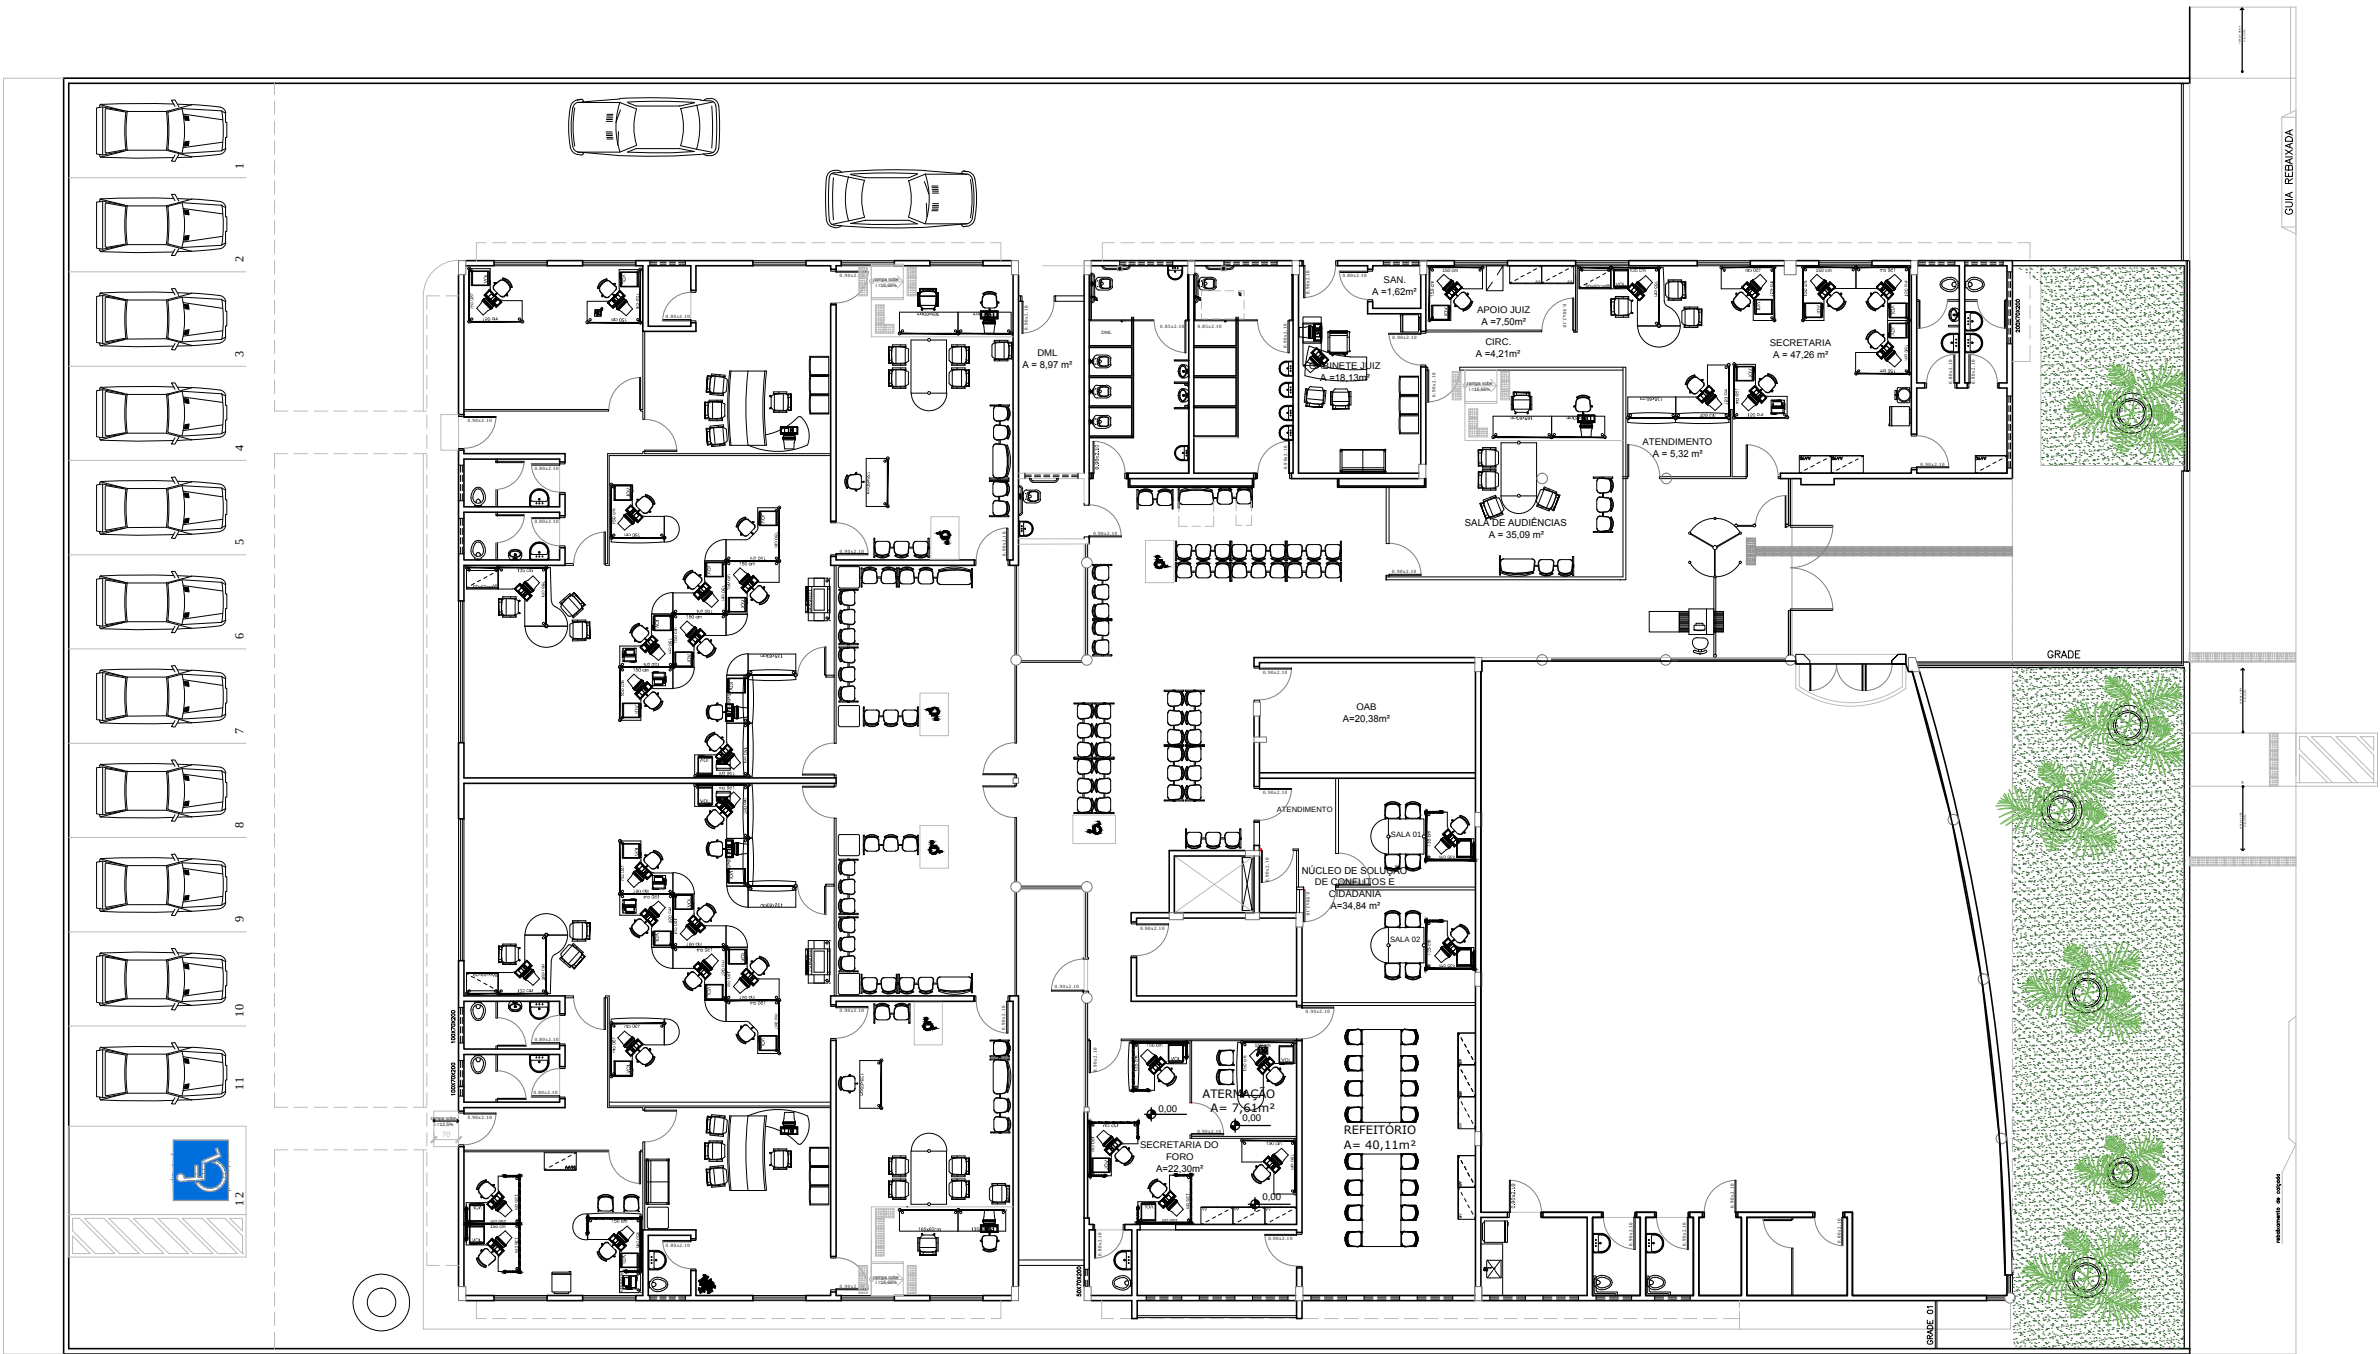


F.T. APARECIDA DE GOIÂNIA
LAYOUT ATUALIZADO
esc. sem escala



LAYOUT ATUALIZADO	
Projeto:	TRT18ª REGIÃO - INTERIOR DE GOIÁS
Intervenção:	FORUM de APARECIDA DE GOIÂNIA
Data:	MAIO 2016


1/4

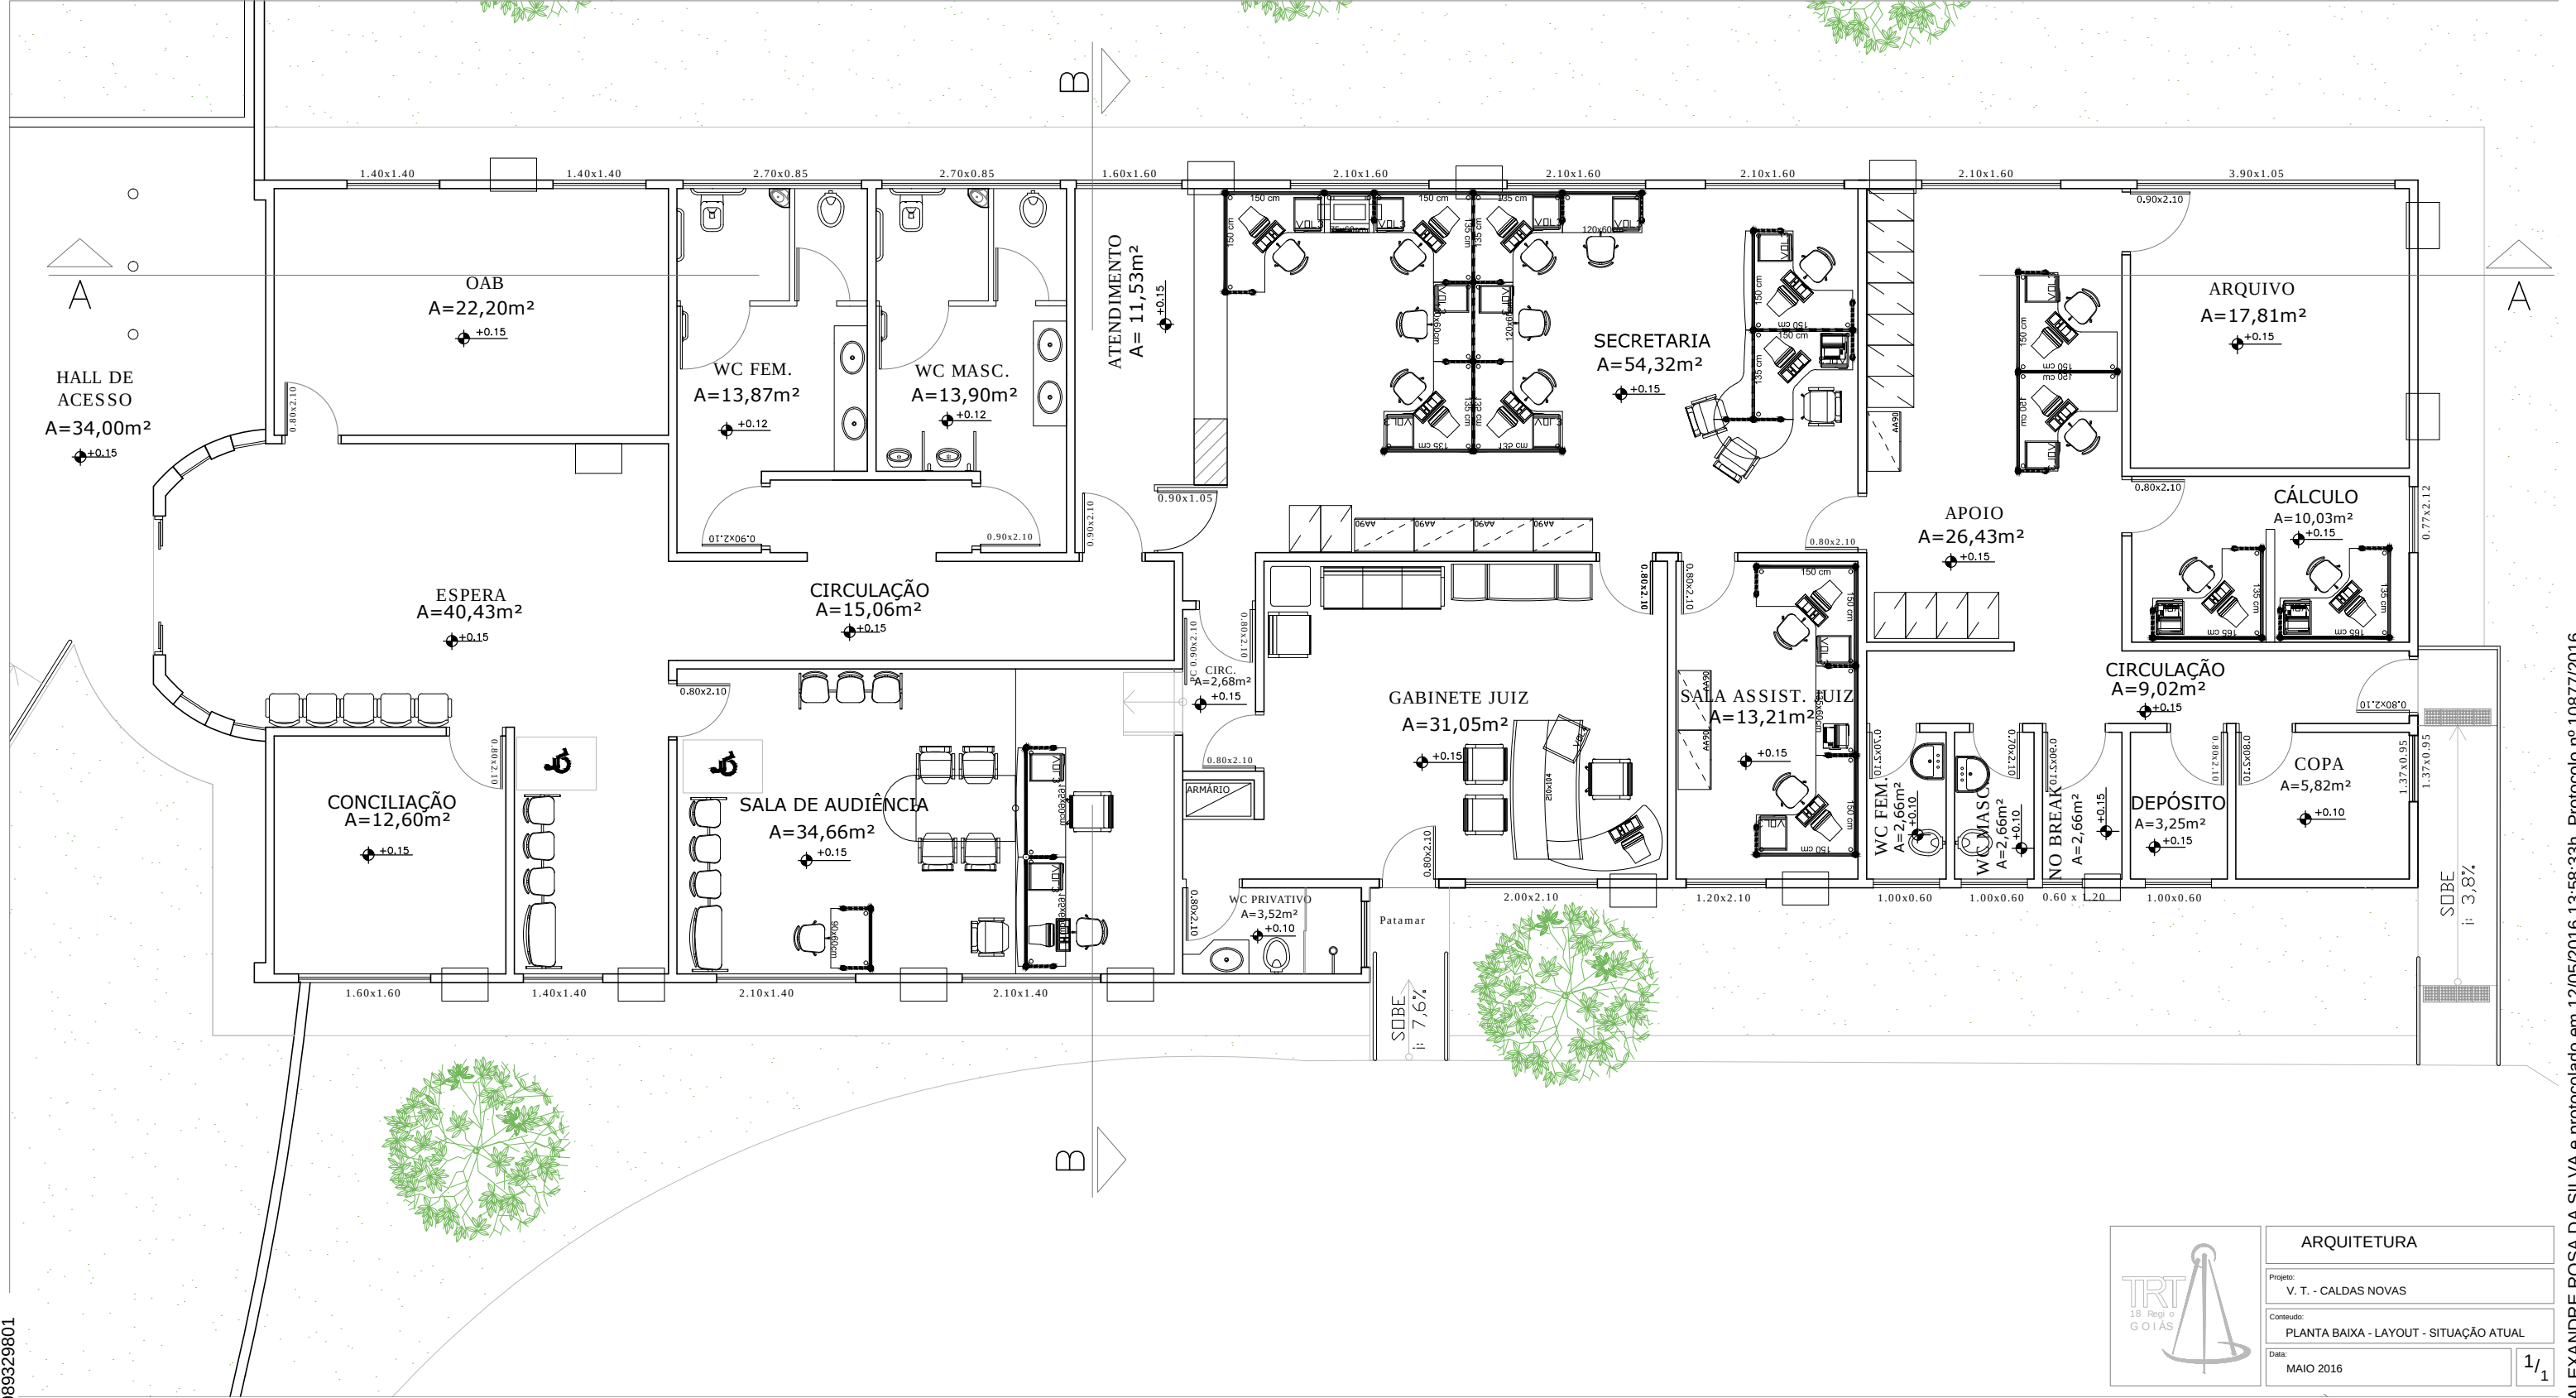




TRT
18 Reg. o
GOIÁS

ARQUITETURA	
Projeto:	V. T. - CALDAS NOVAS
Conteúdo:	PLANTA BAIXA - LAYOUT - SITUAÇÃO ATUAL
Data:	MAIO 2016
1/1	

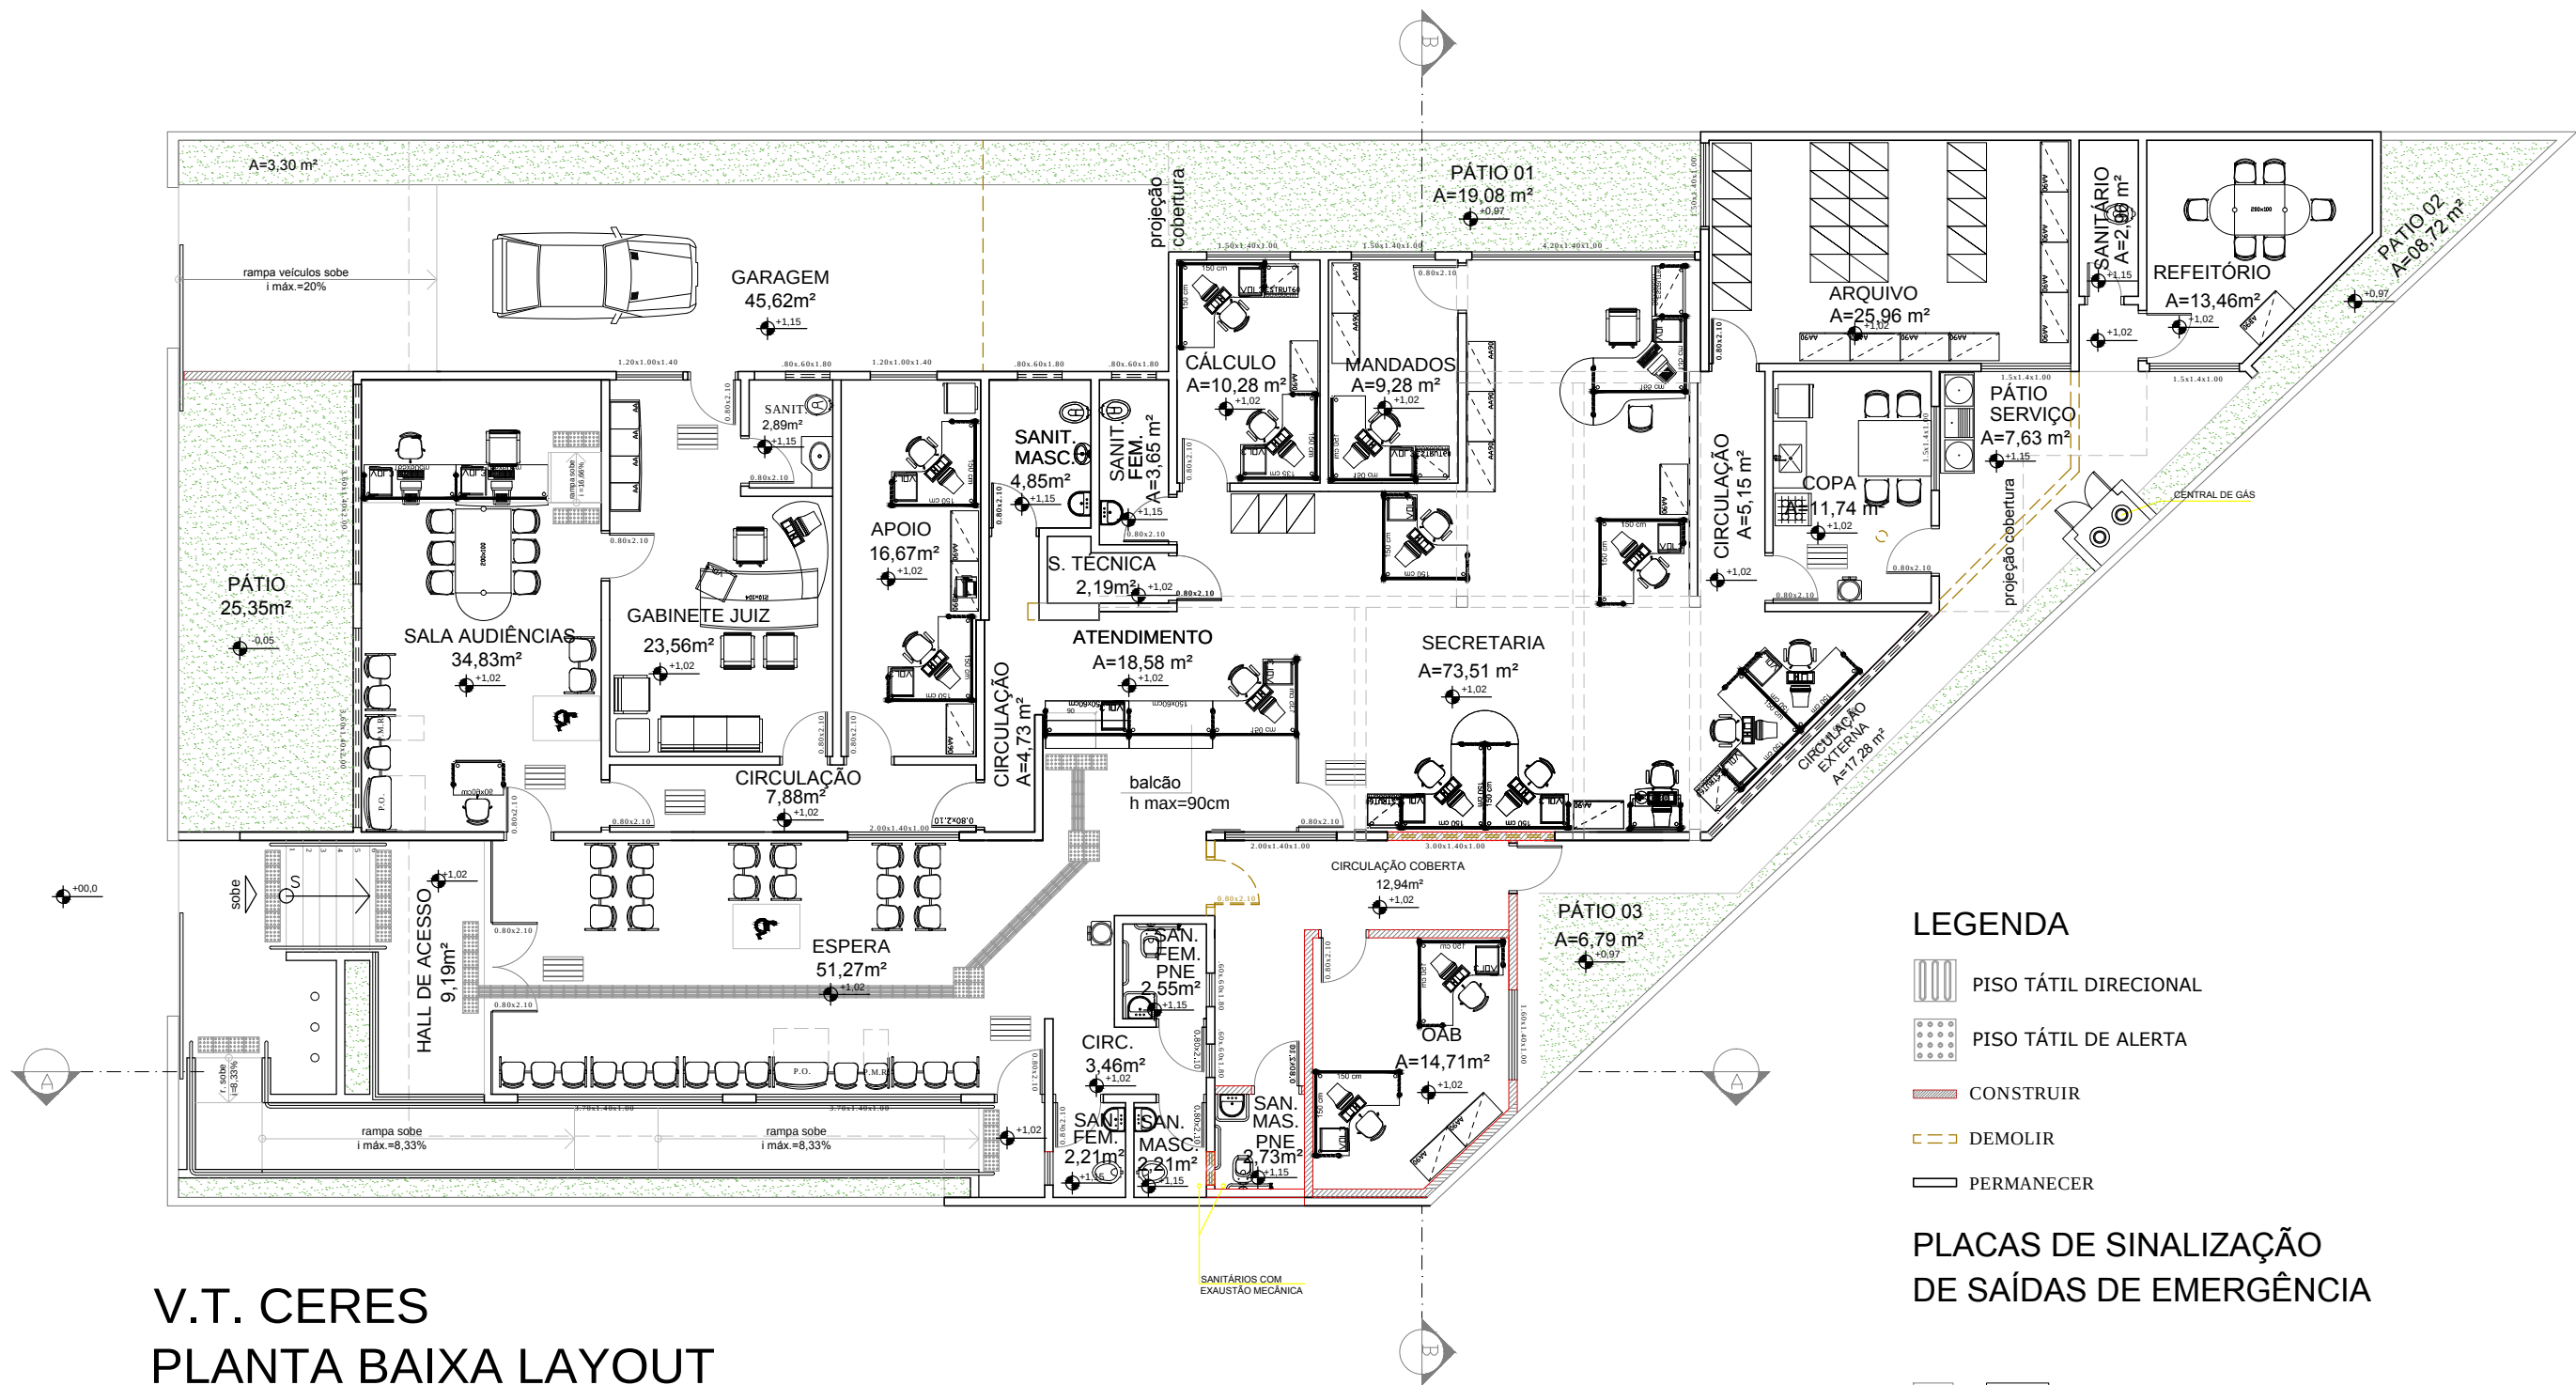

V.T. CERES
PLANTA BAIXA LAYOUT
Esc: 1/100

	ARQUITETURA	
	projeto:	V.T. CERES
	conteúdo:	PLANTA BAIXA - com detalhes
	data:	MAIO 2016

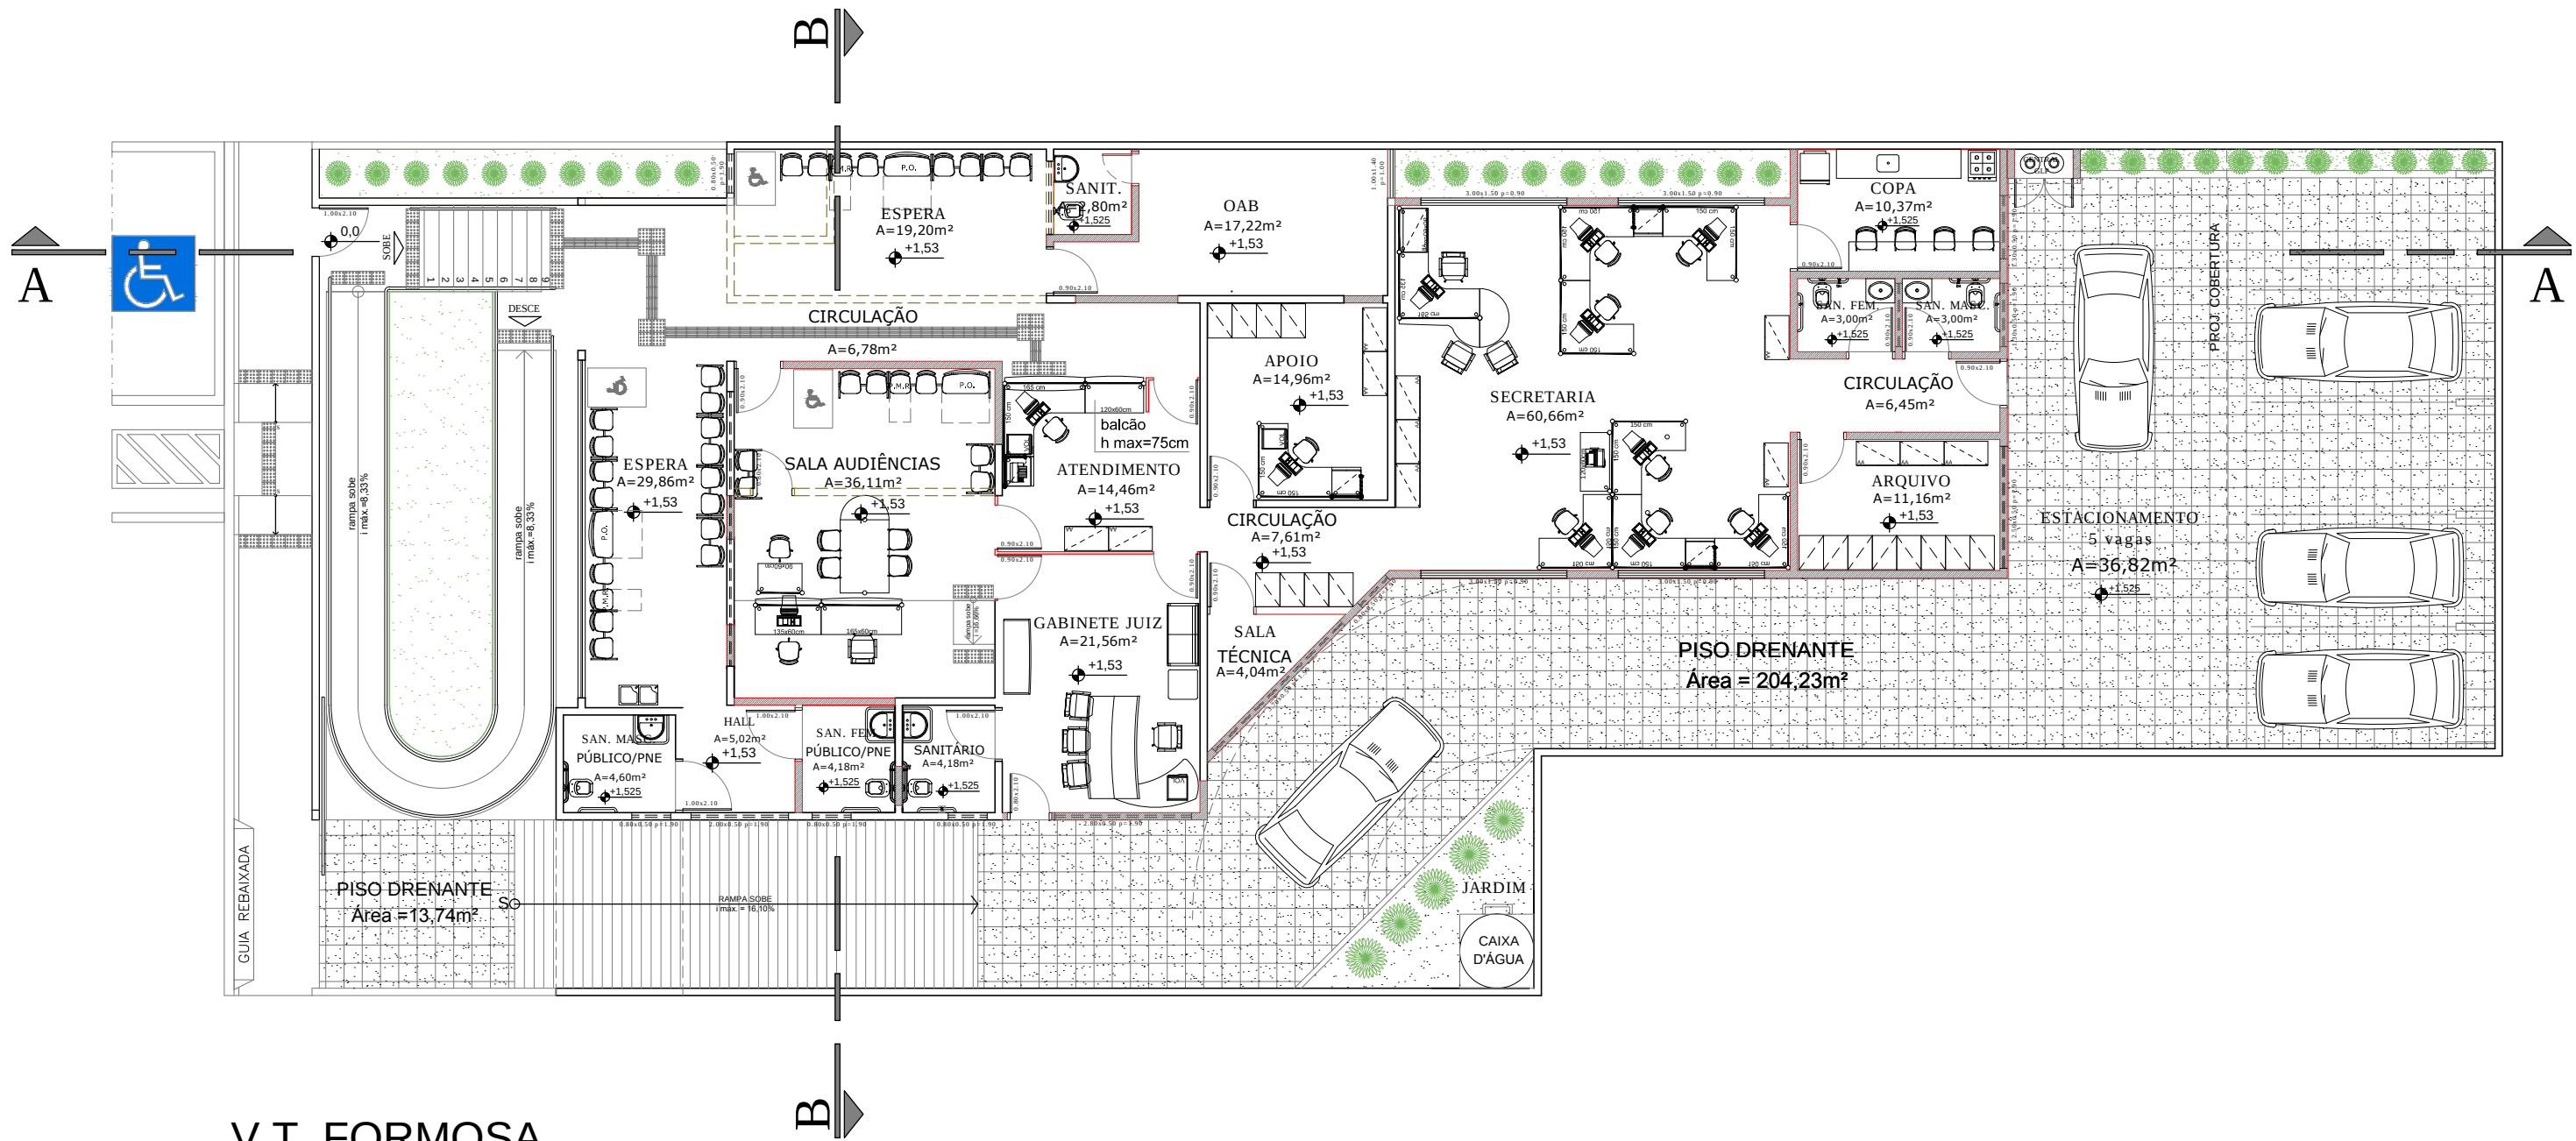

V.T. FORMOSA
PLANTA BAIXA / LAYOUT
sem escala




ARQUITETURA

projeto:
V.T. FORMOSA

conteúdo:
PLANTA BAIXA / LAYOUT

data:
MAIO 2016


1/1

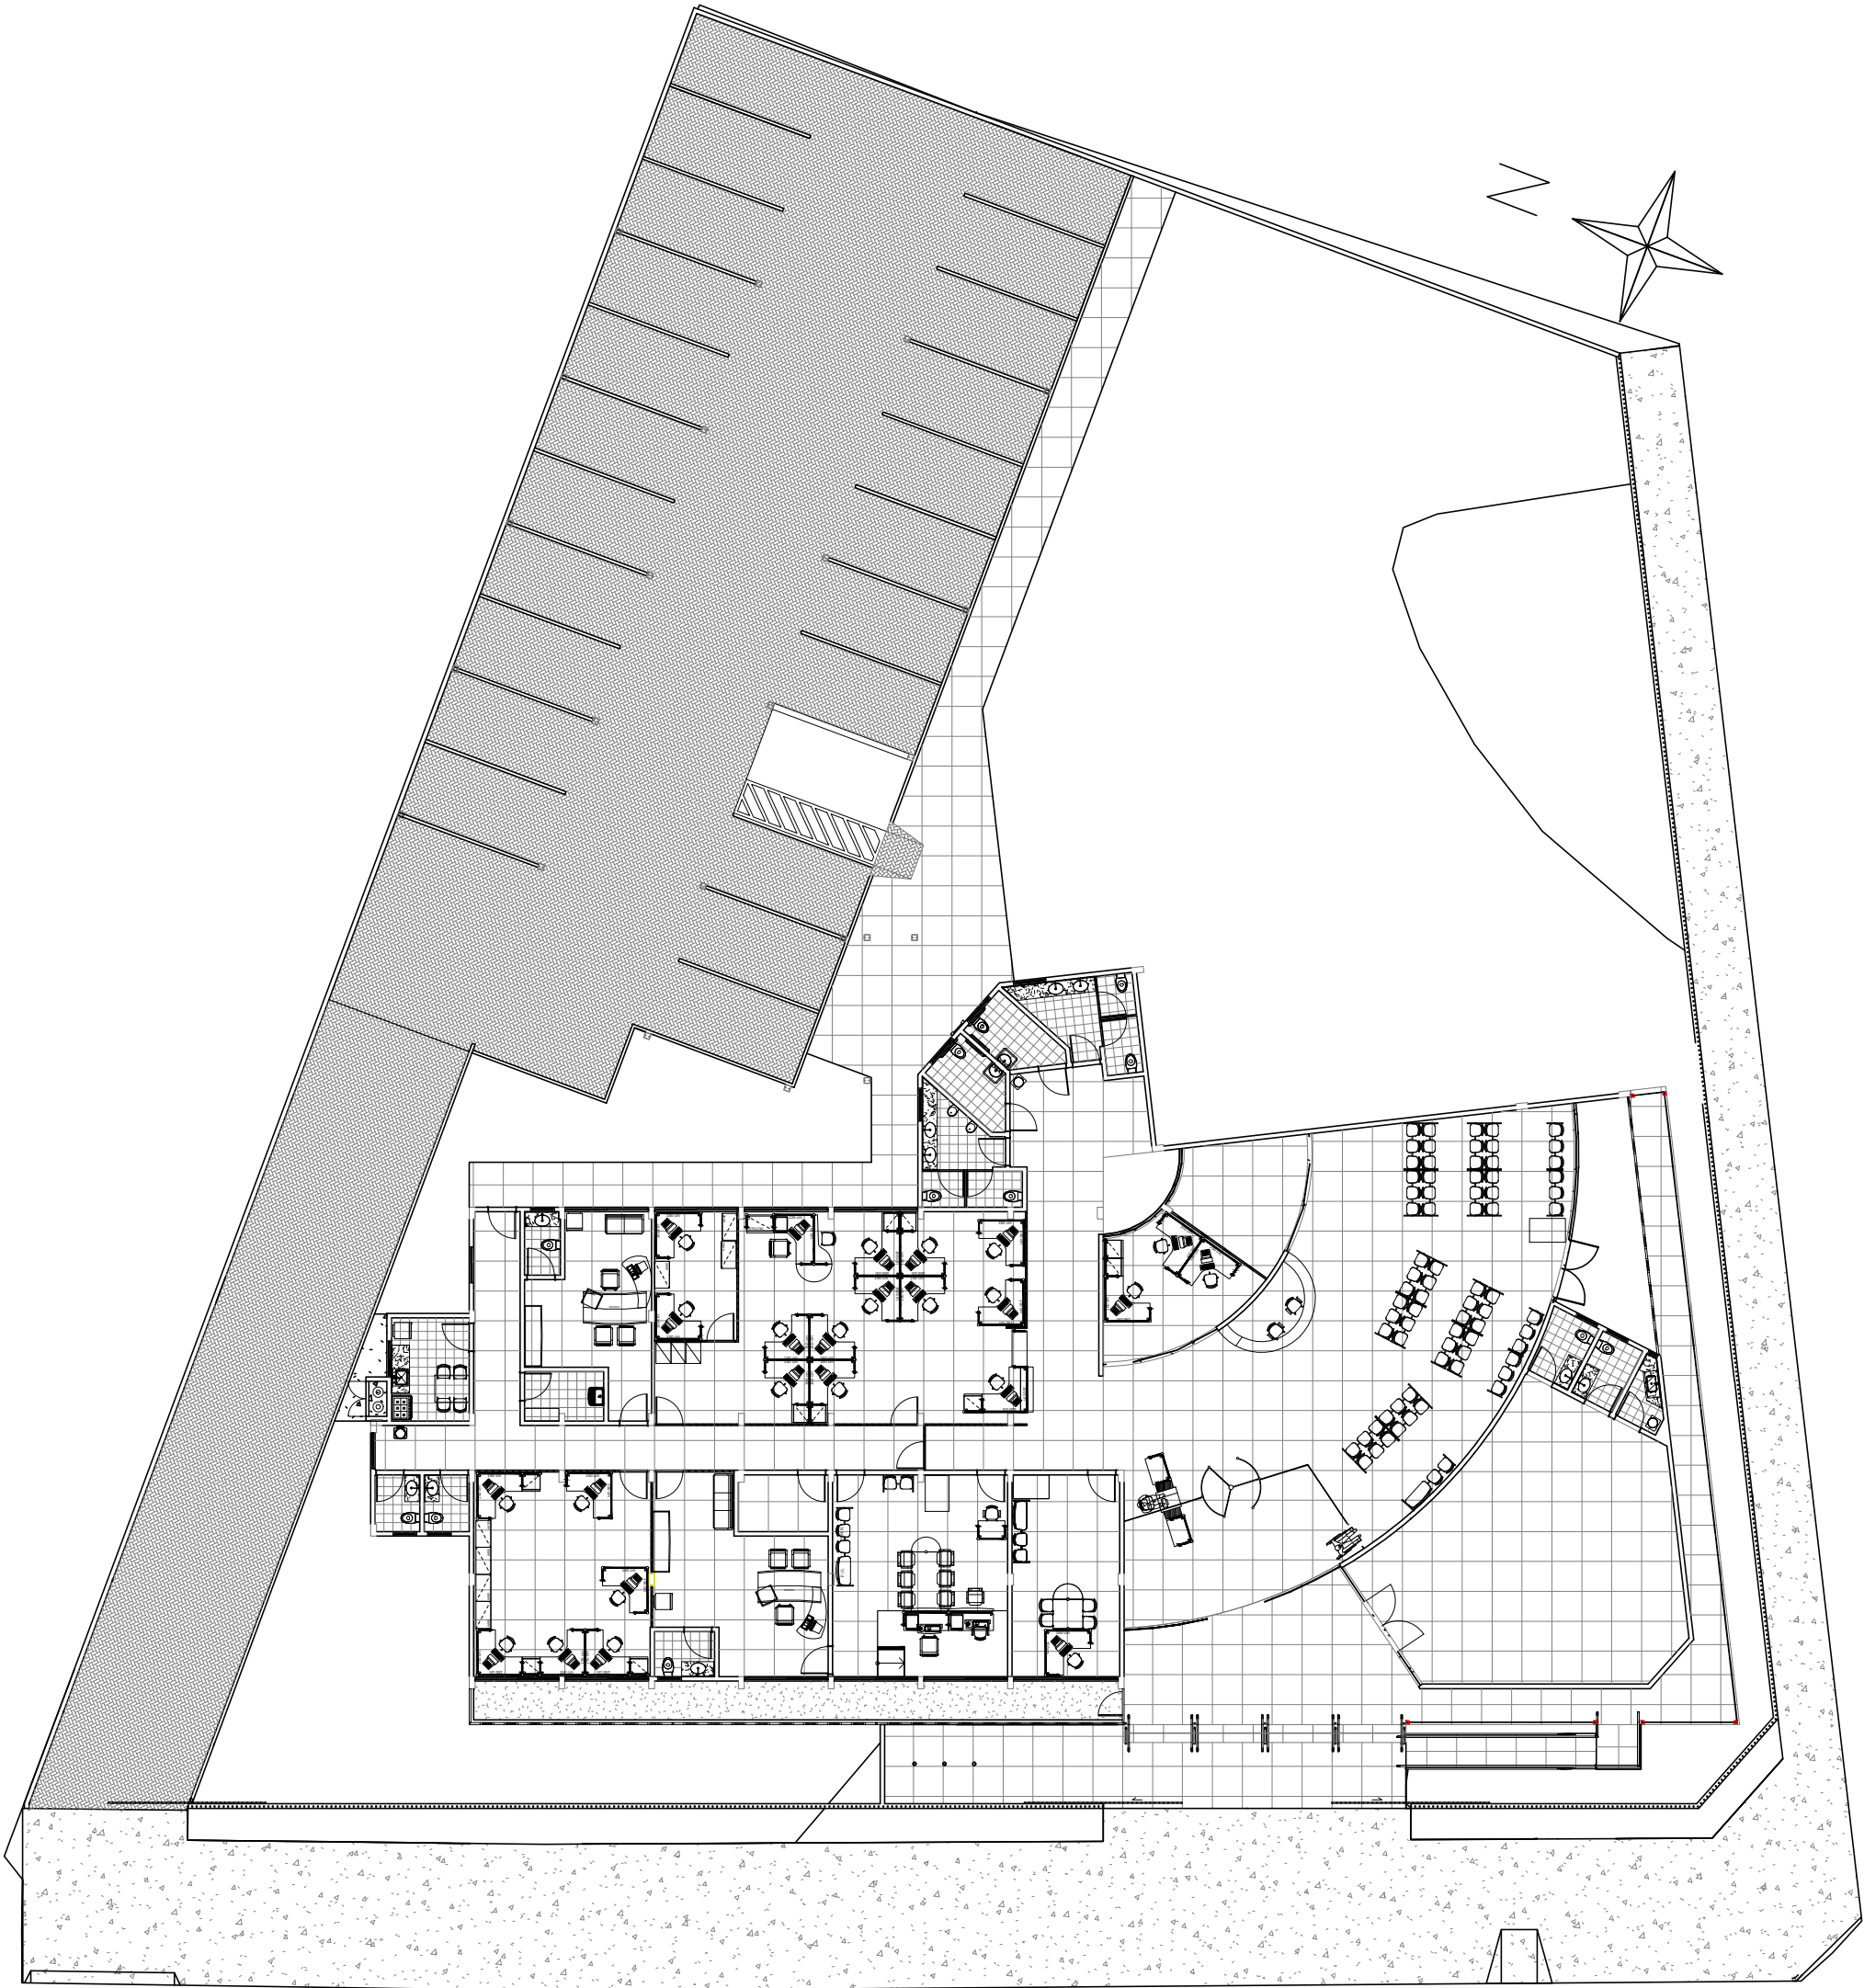

AVENIDA
CONTORNO

PLANTA BAIXA V.T. GOIANÉSIA
Sem Escala



	ARQUITETURA	
	projeto: V. T. GOIANÉSIA	
	conteúdo: PLANTA SUBSOLO - AR-CONDICIONADO	
	data: MAIO 2016	1/1

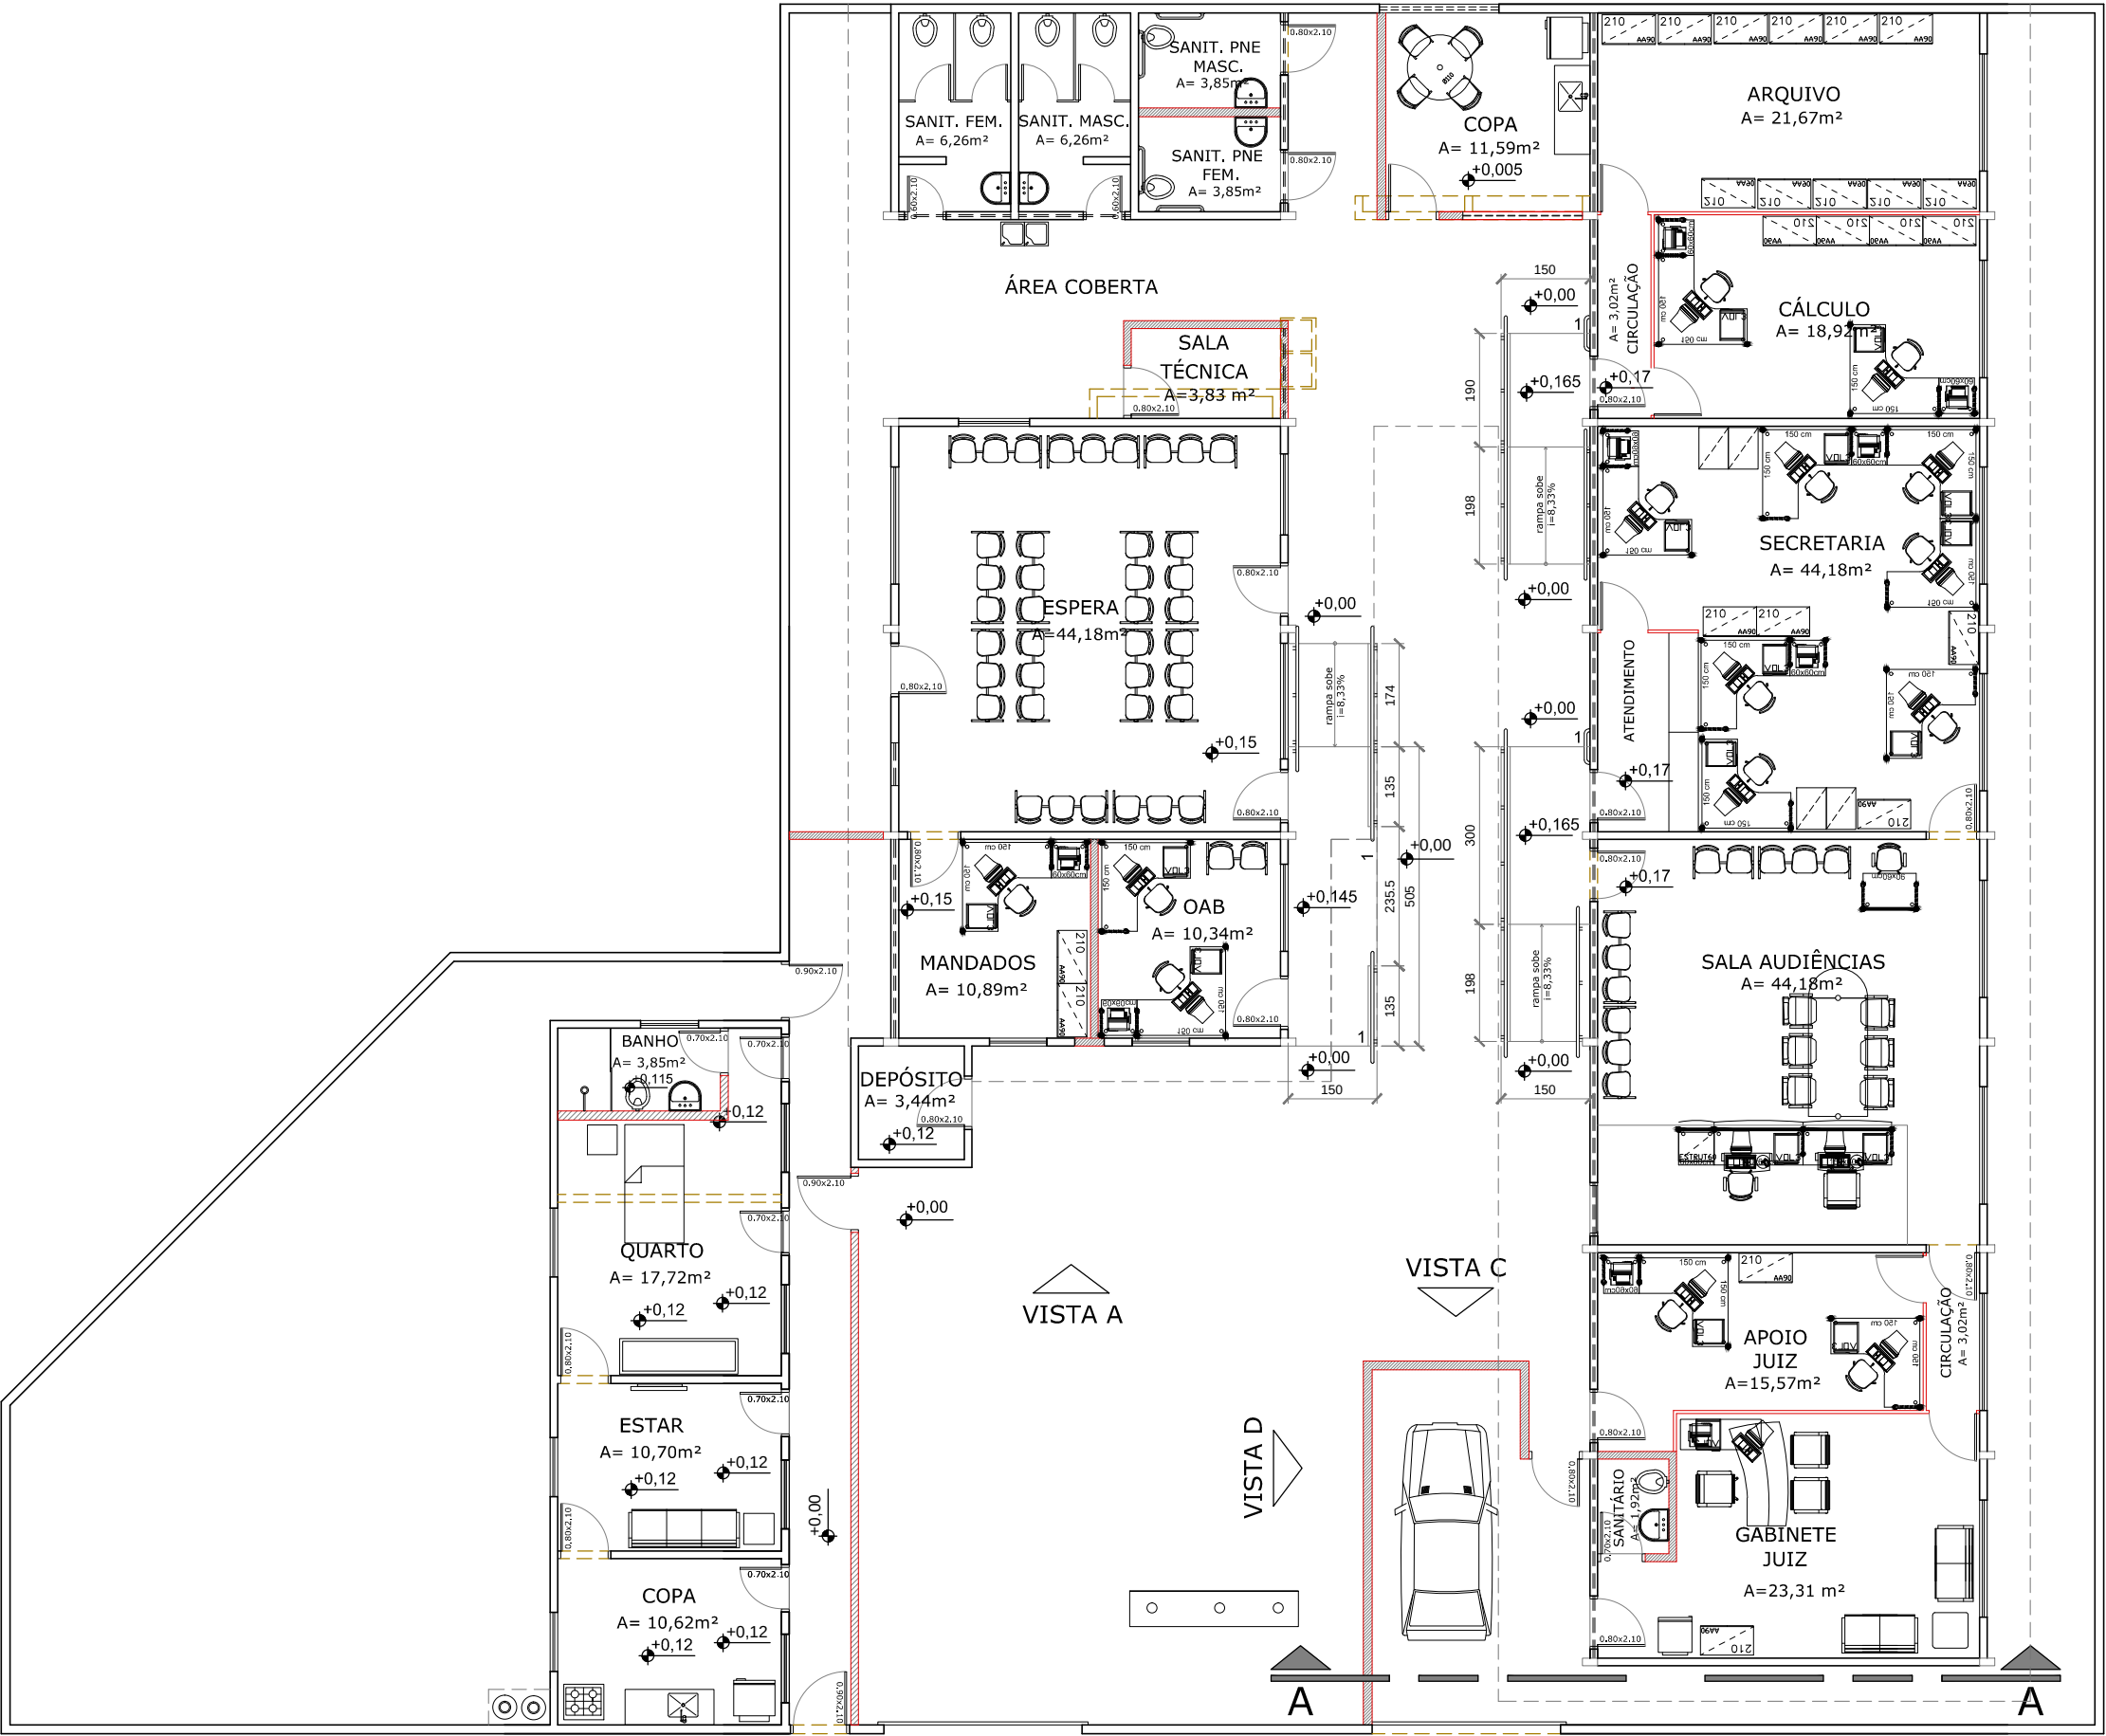

LAY-OUT V.T. GOIATUBA
Sem Escala




ARQUITETURA	
projeto: GOIATUBA - POSTO AVANÇADO TRT	
conteúdo: LAYOUT	
data: MAIO 2016	1/1

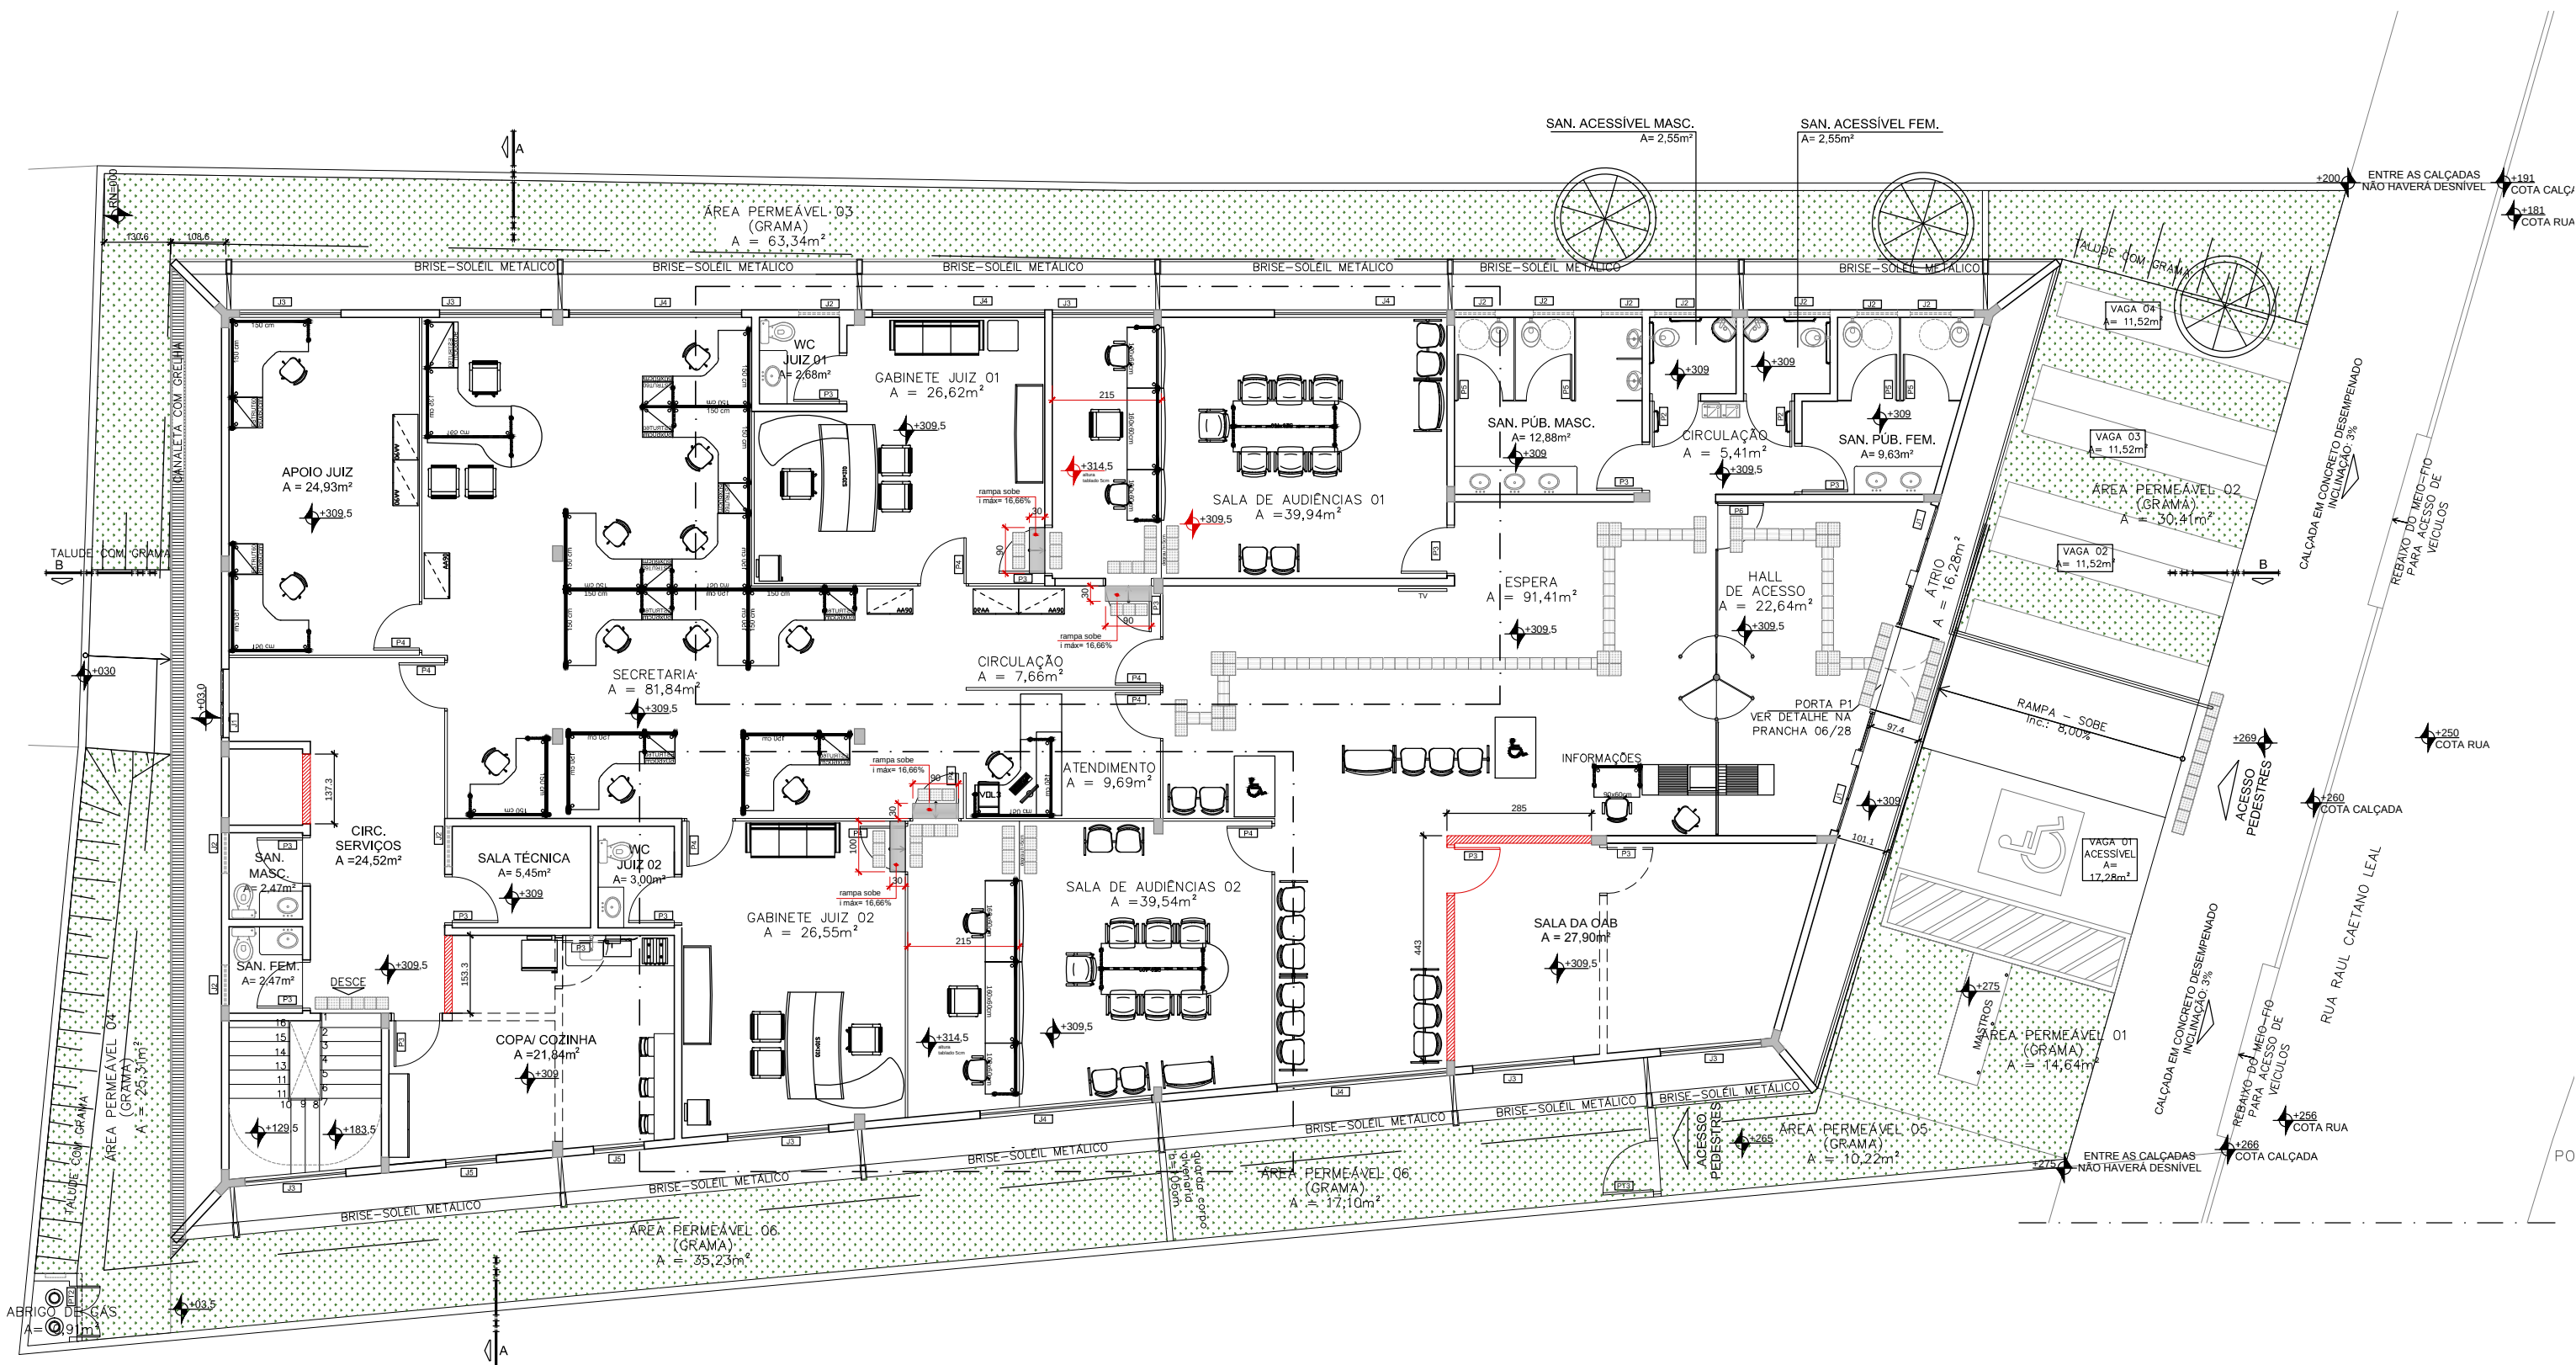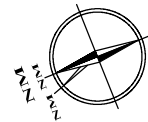

01 PLANTA LAYOUT TÉRREO
Escala 1/75.



MODIFICAÇÃO COM ACRÉSCIMO	
projeto:	V.T. INHUMAS
conteúdo:	PLANTA BAIXA
data:	MAIO 2016

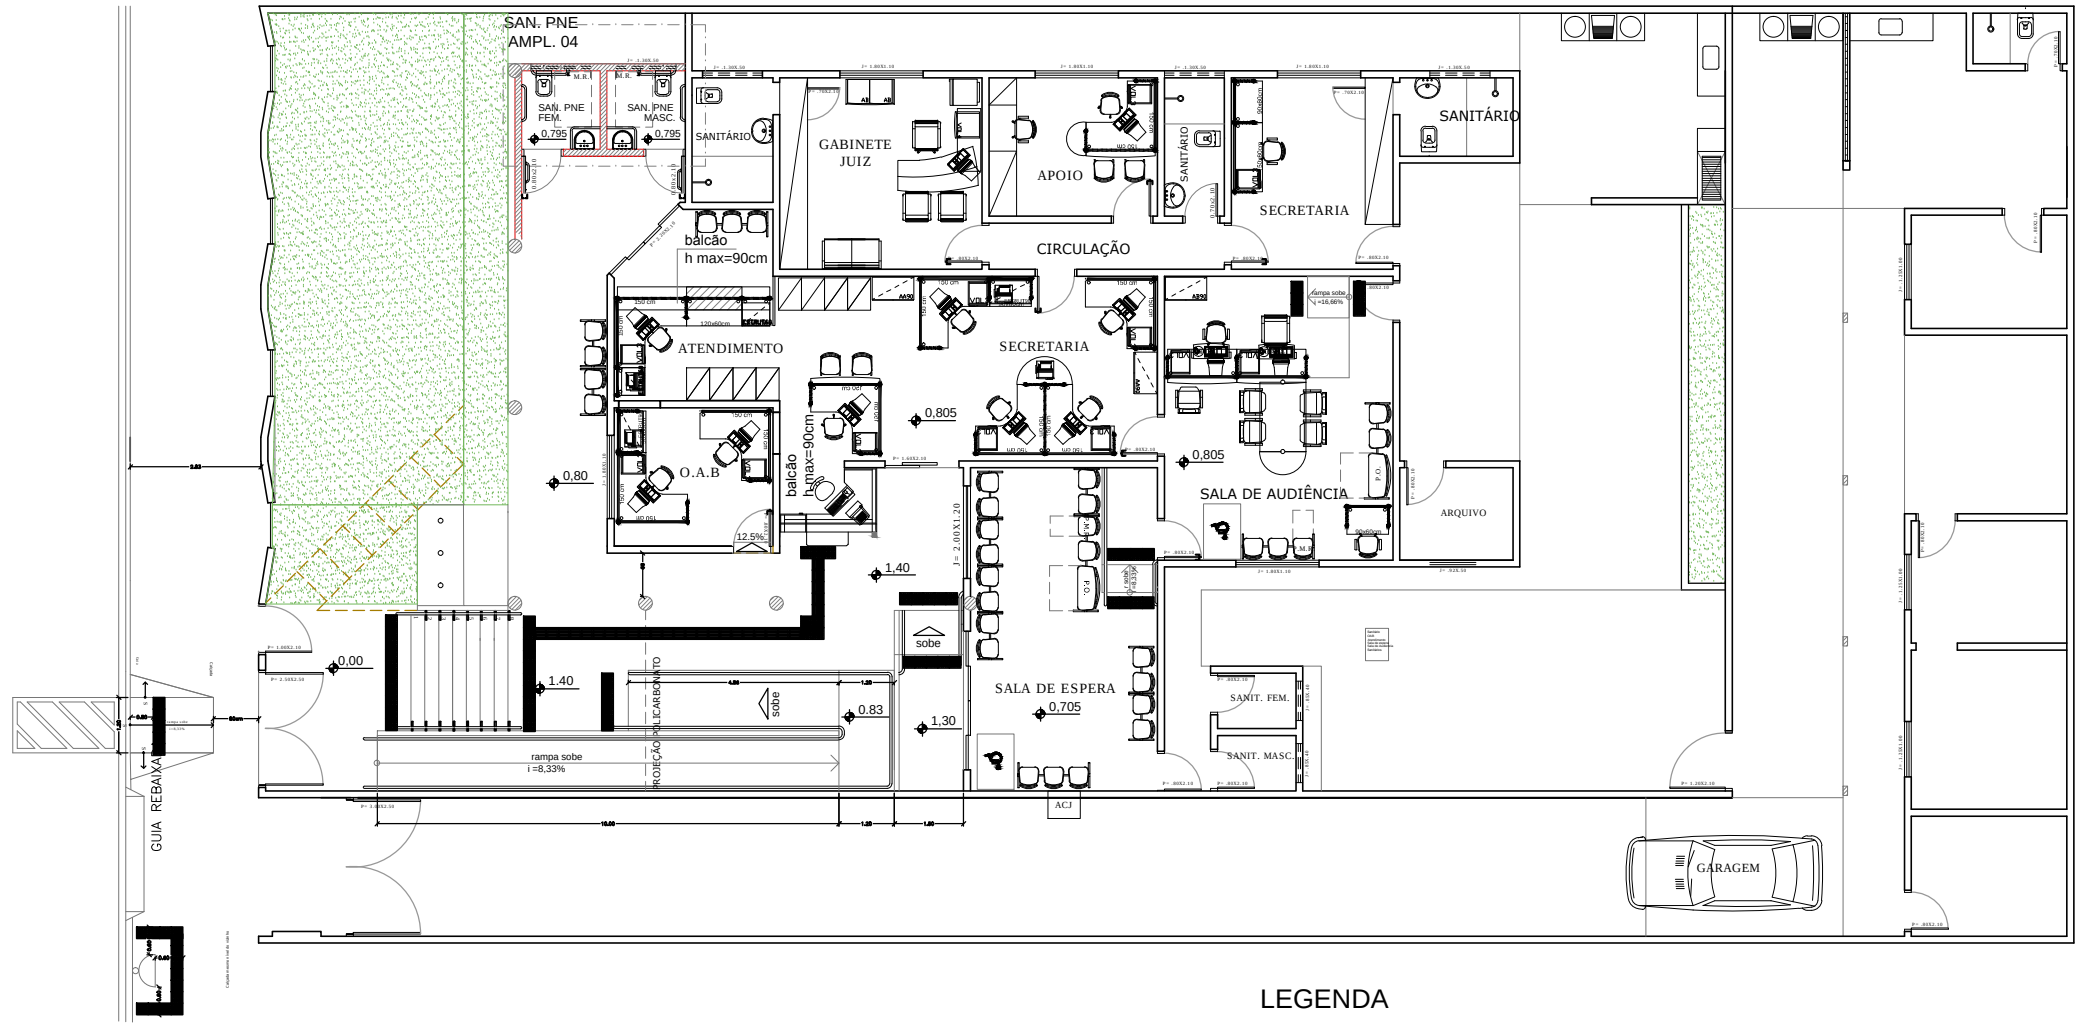


V.T. IPORÁ PLANTA BAIXA
sem escala

LEGENDA

- PISO TÁTIL DIRECIONAL
- PISO TÁTIL DE ALERTA
- CONSTRUIR
- DEMOLIR
- PERMANECER



ARQUITETURA	
projeto:	POSTO AVANÇADO IPORÁ
conteúdo:	PLANTA BAIXA
data:	MAIO 2016

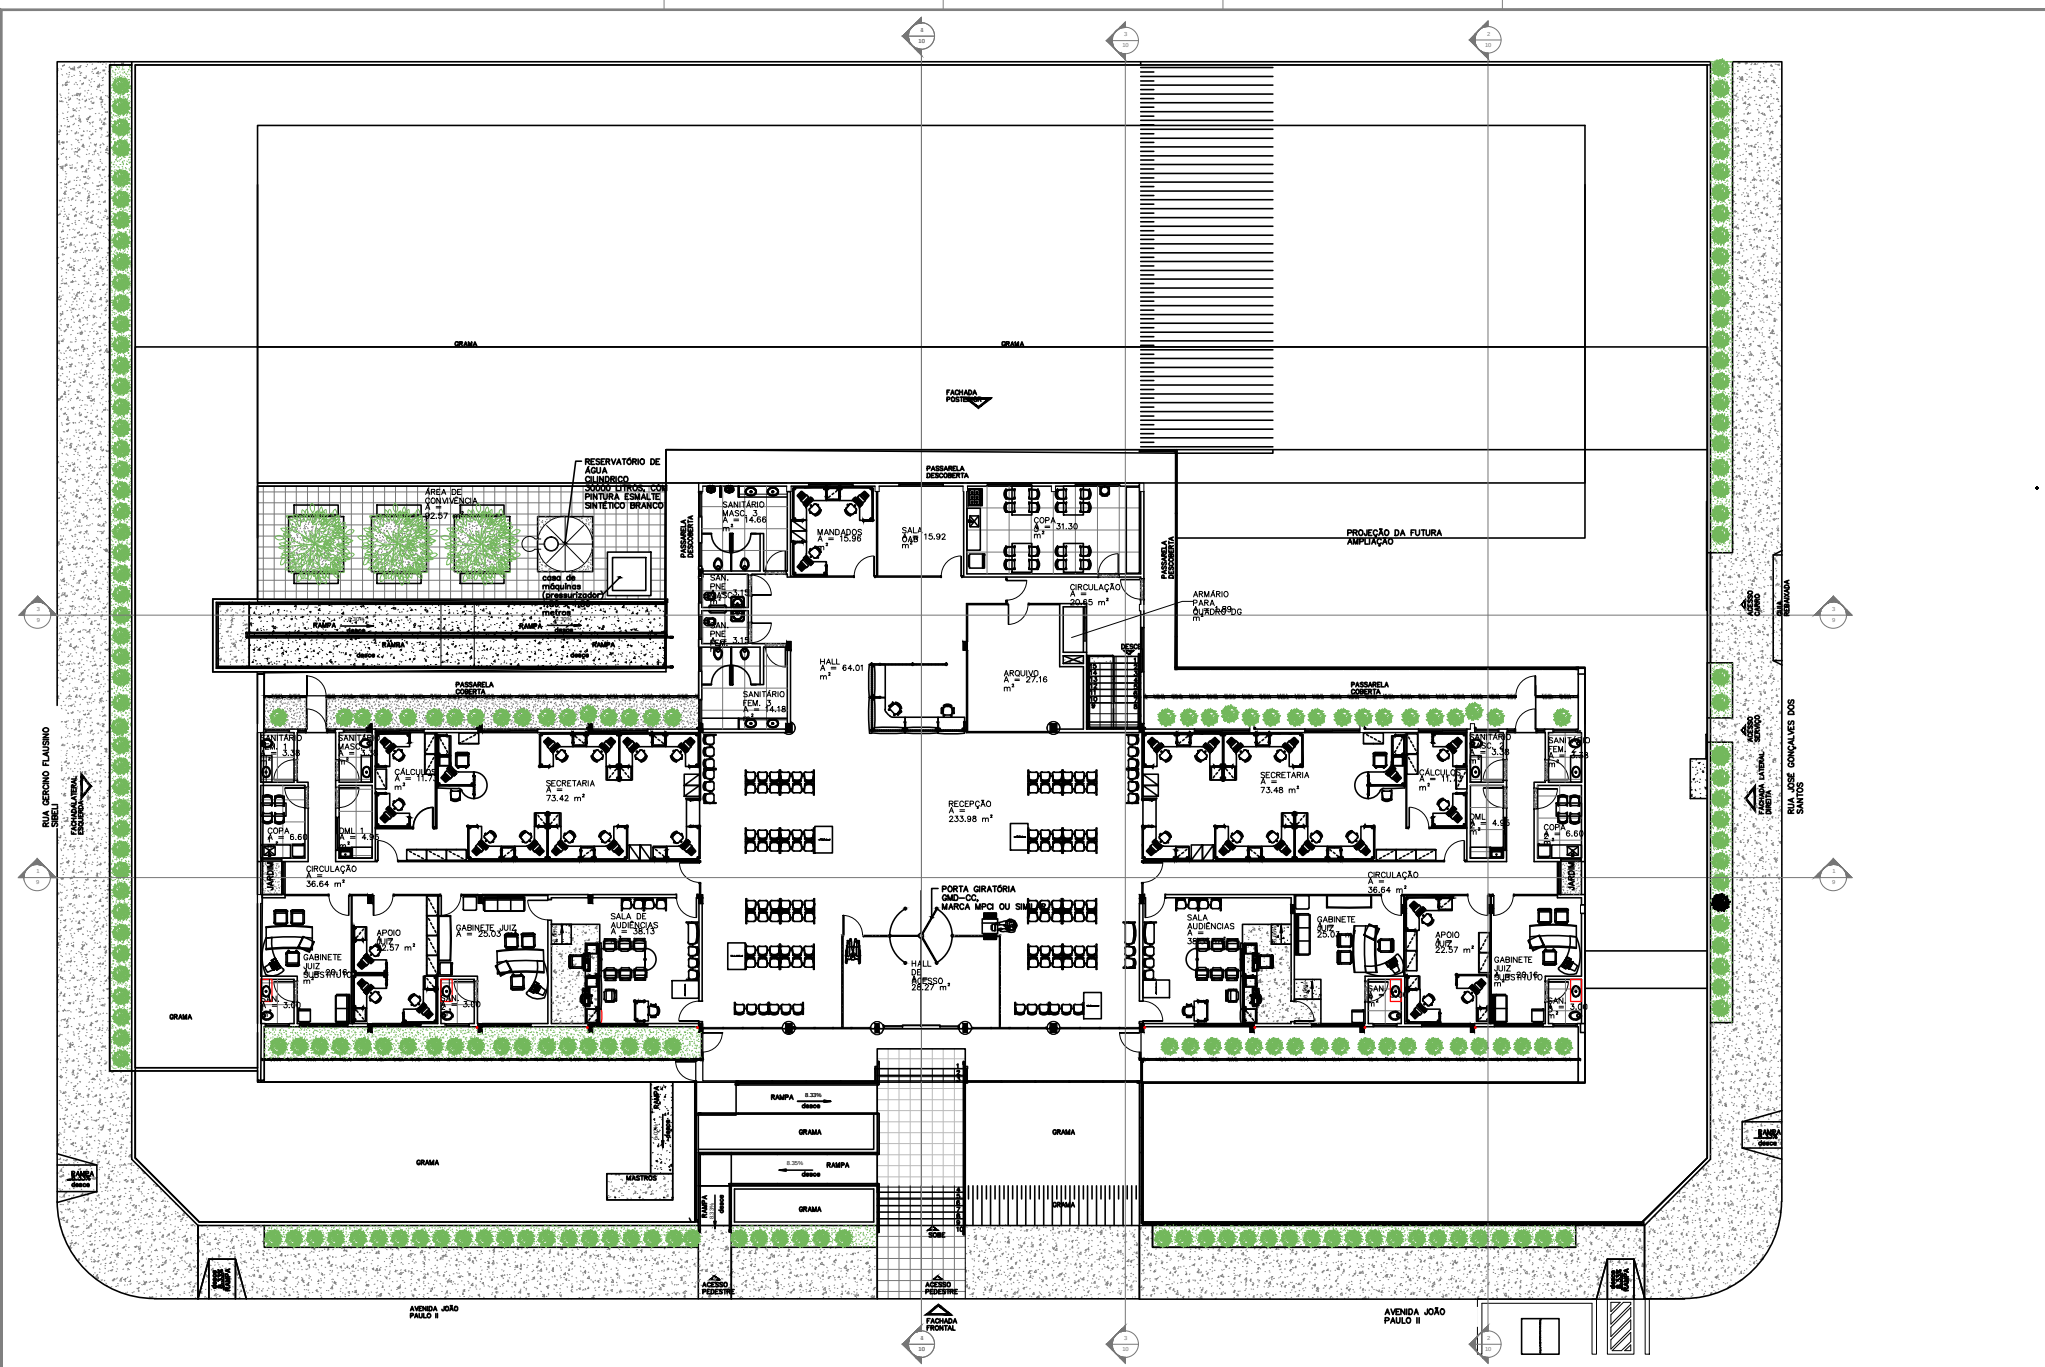

PLANTA BAIXA LAYOUT TÉRREO
Sem Escala




ARQUITETURA


projeto: TRT18ª REGIÃO - INTERIOR DE GOIÁS

cliente: ITUMBARA - PB / LAYOUT - TÉRREO

data: MAIO 2016

1/1

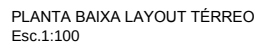

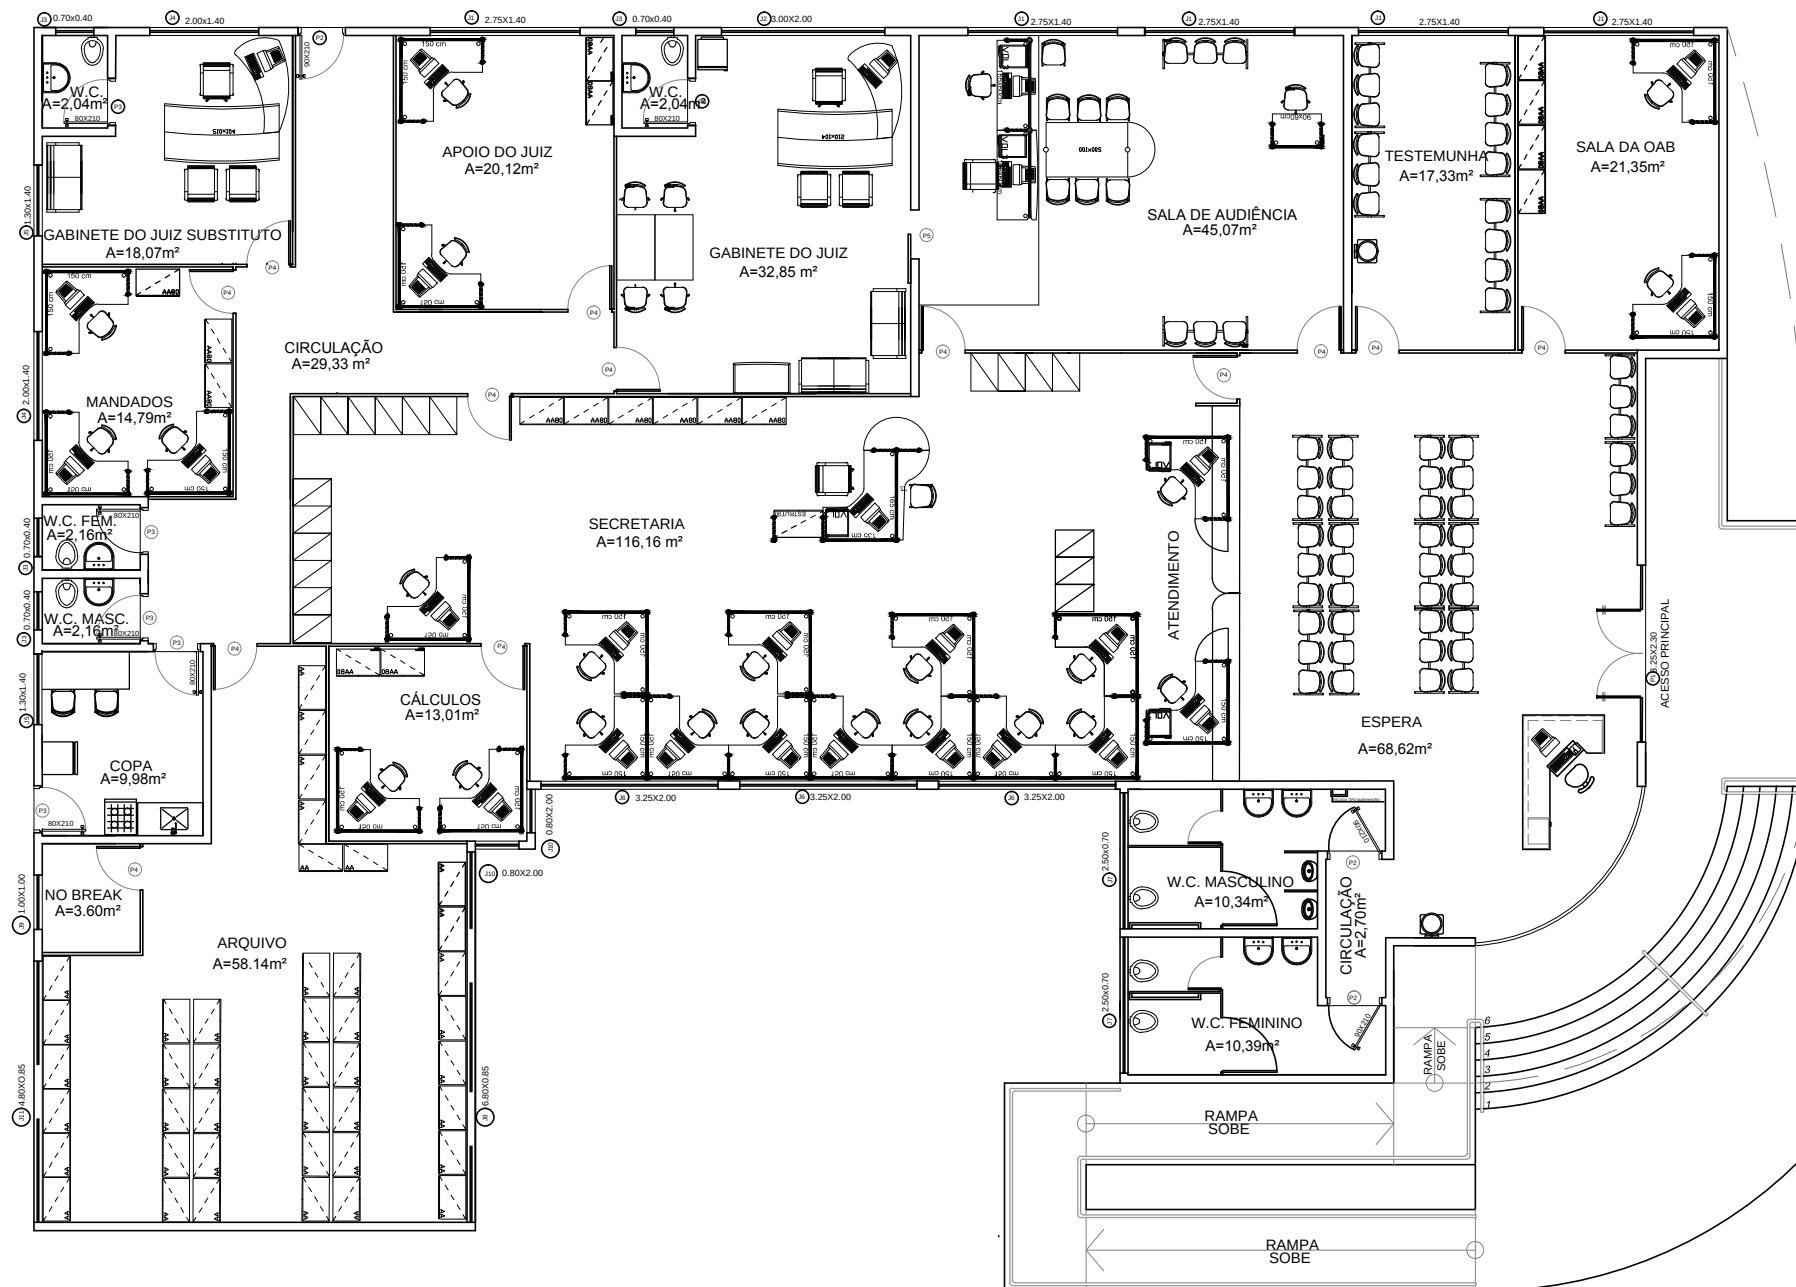

ARQUITETURA


projeto:
V.T. LUZIÂNIA

conteudo:

PLANTA BAIXA LAYOUT

data:	MAIO 2016
-------	-----------

Cód. Autenticidade 40089329992

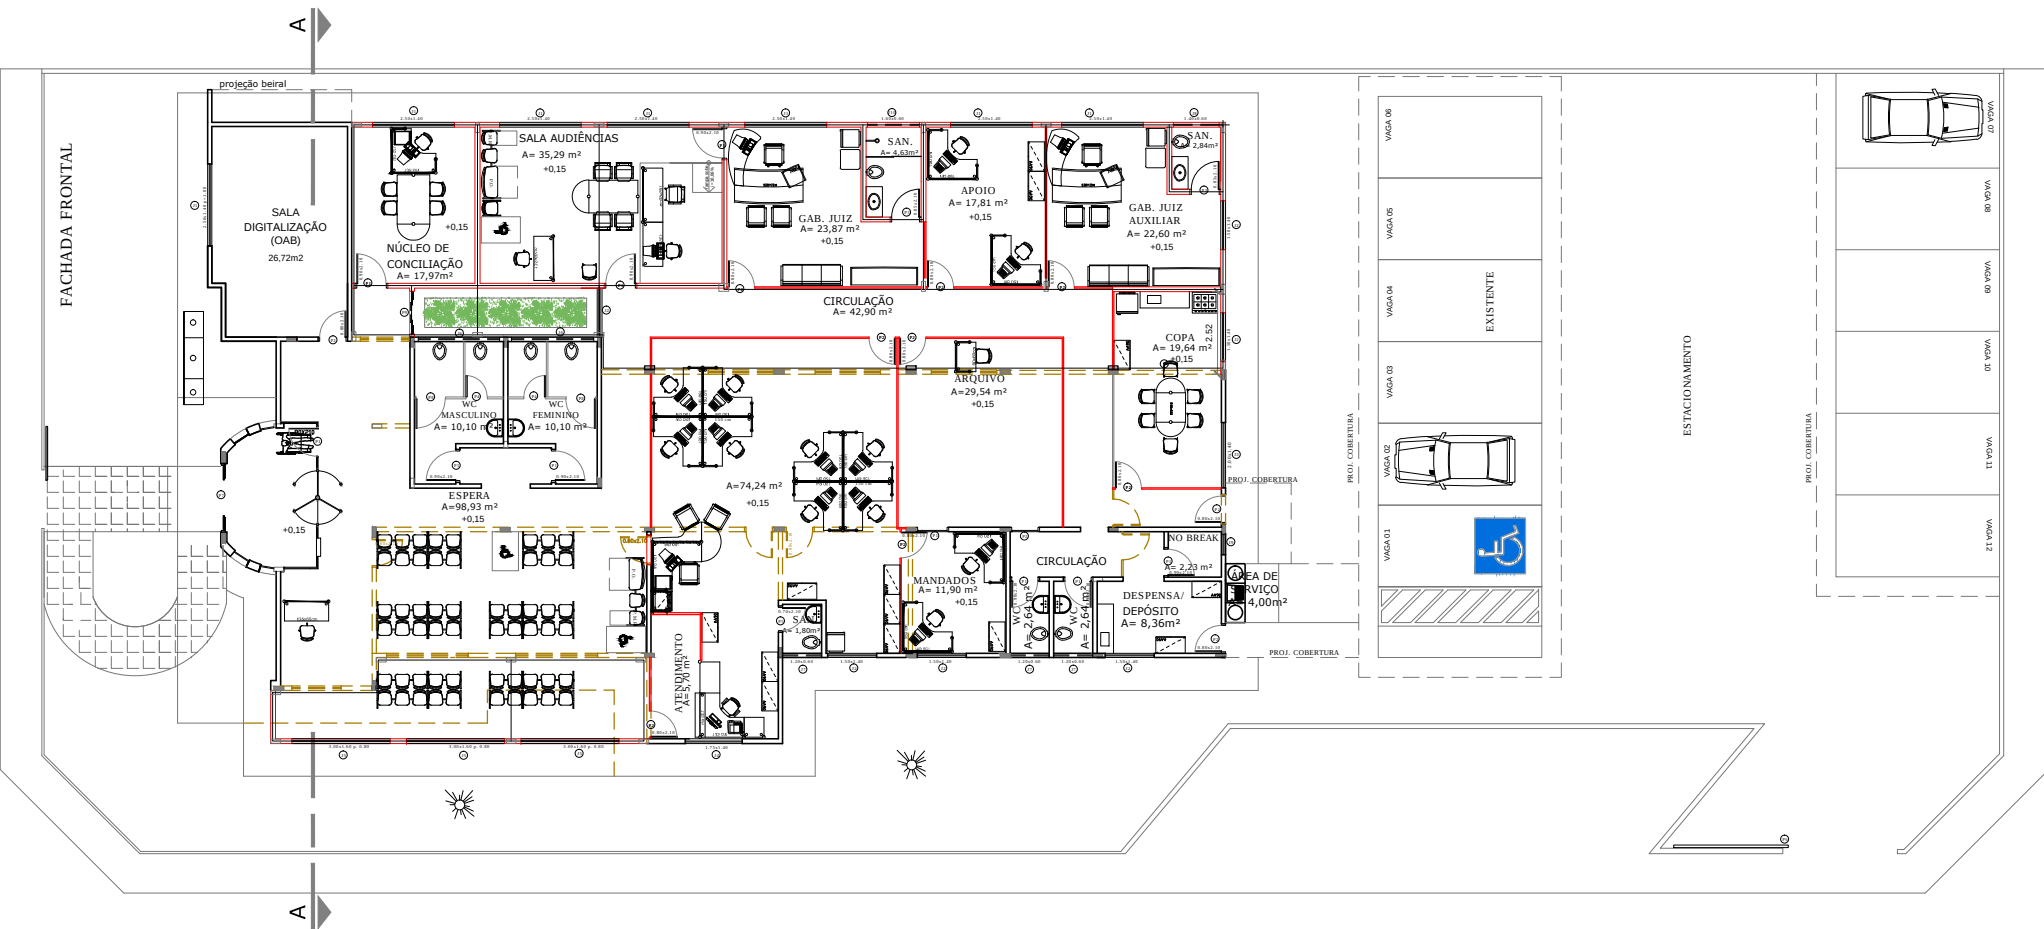

PLANTA BAIXA LAYOUT
Sem escala

- LEGENDA
- CONSTRUIR
 - DEMOLIR
 - PERMANECER




ARQUITETURA


projeto: VT. MINEIROS

conteúdo: PLANTA BAIXA

data: MAIO 2016

1/1


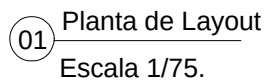


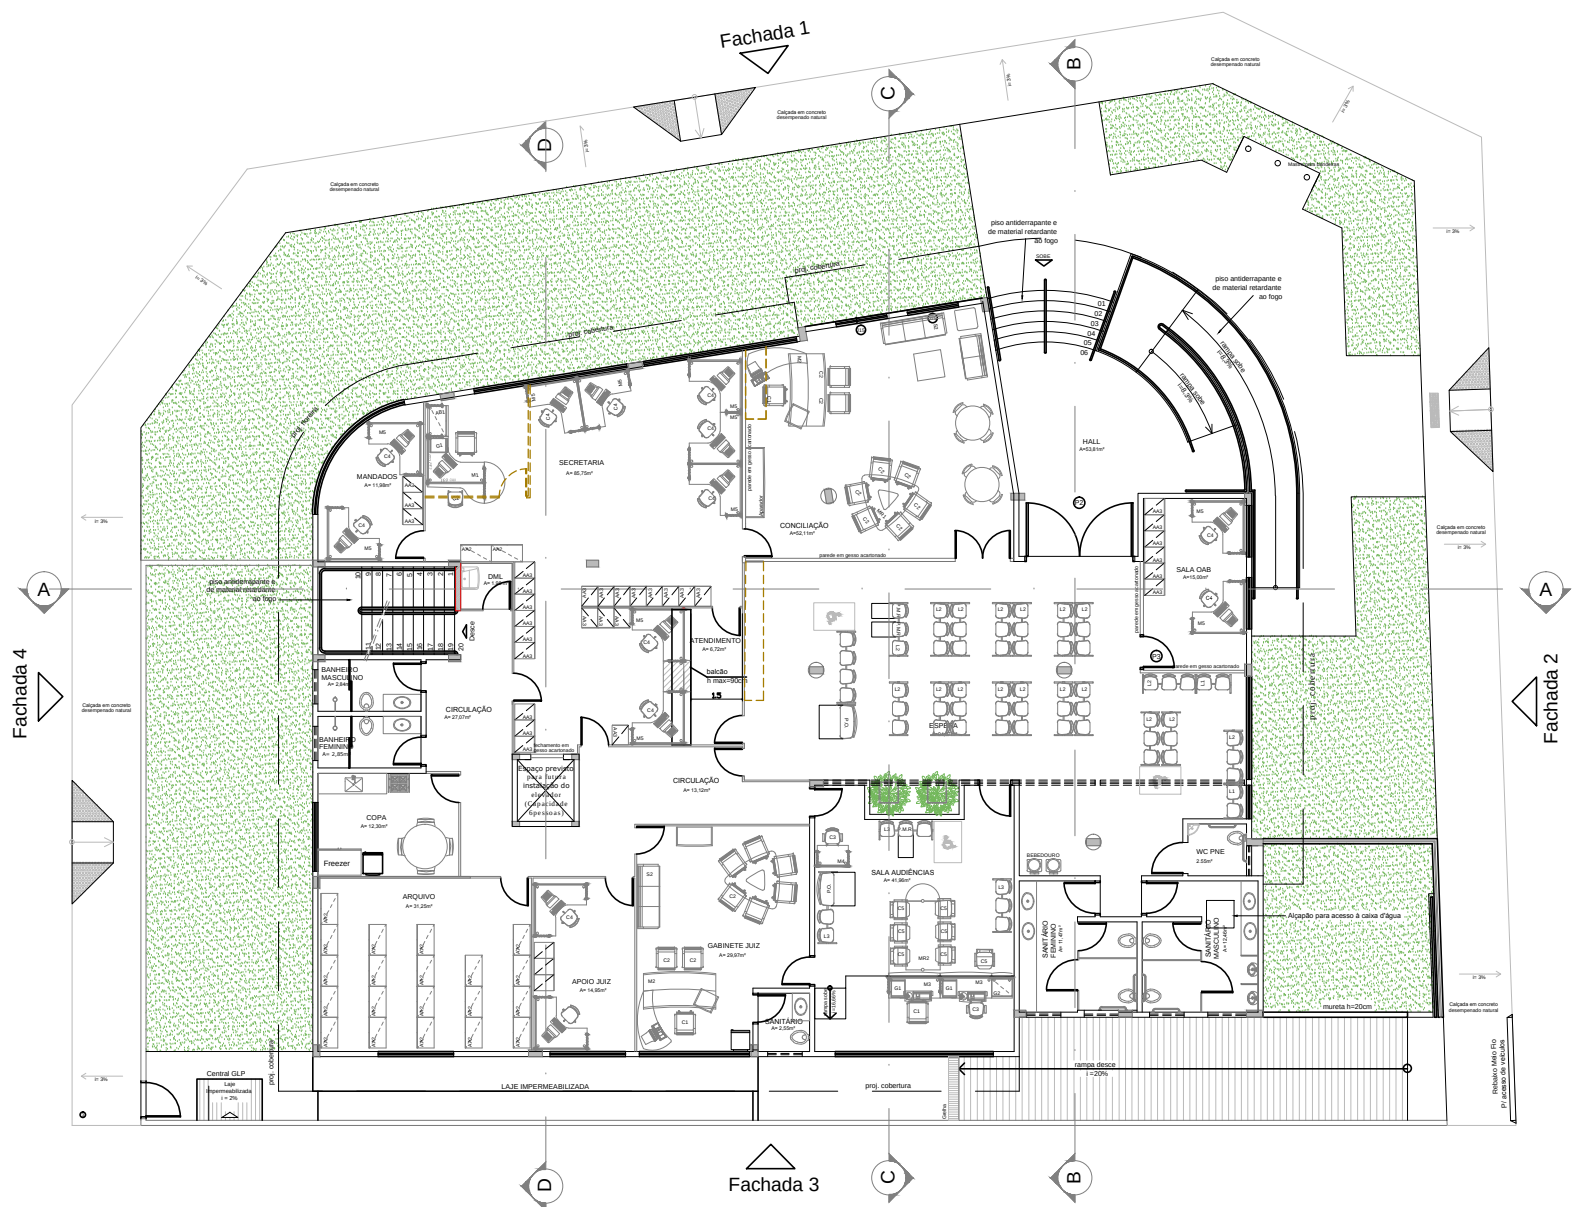


V.T. POSSE
PLANTA BAIXA TÉRREO
sem escala

	MODIFICAÇÕES	
	projeto: V. T. POSSE	
	conteúdo: PLANTA TÉRREO - LAYOUT	
	data: MAIO 2016	1/1

 $\frac{1}{1}$

 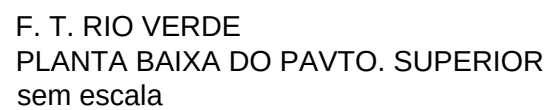

projeto:	V.T. RIO VERDE
conteúdo:	PLANTA BAIXA
data:	MAIO 2016

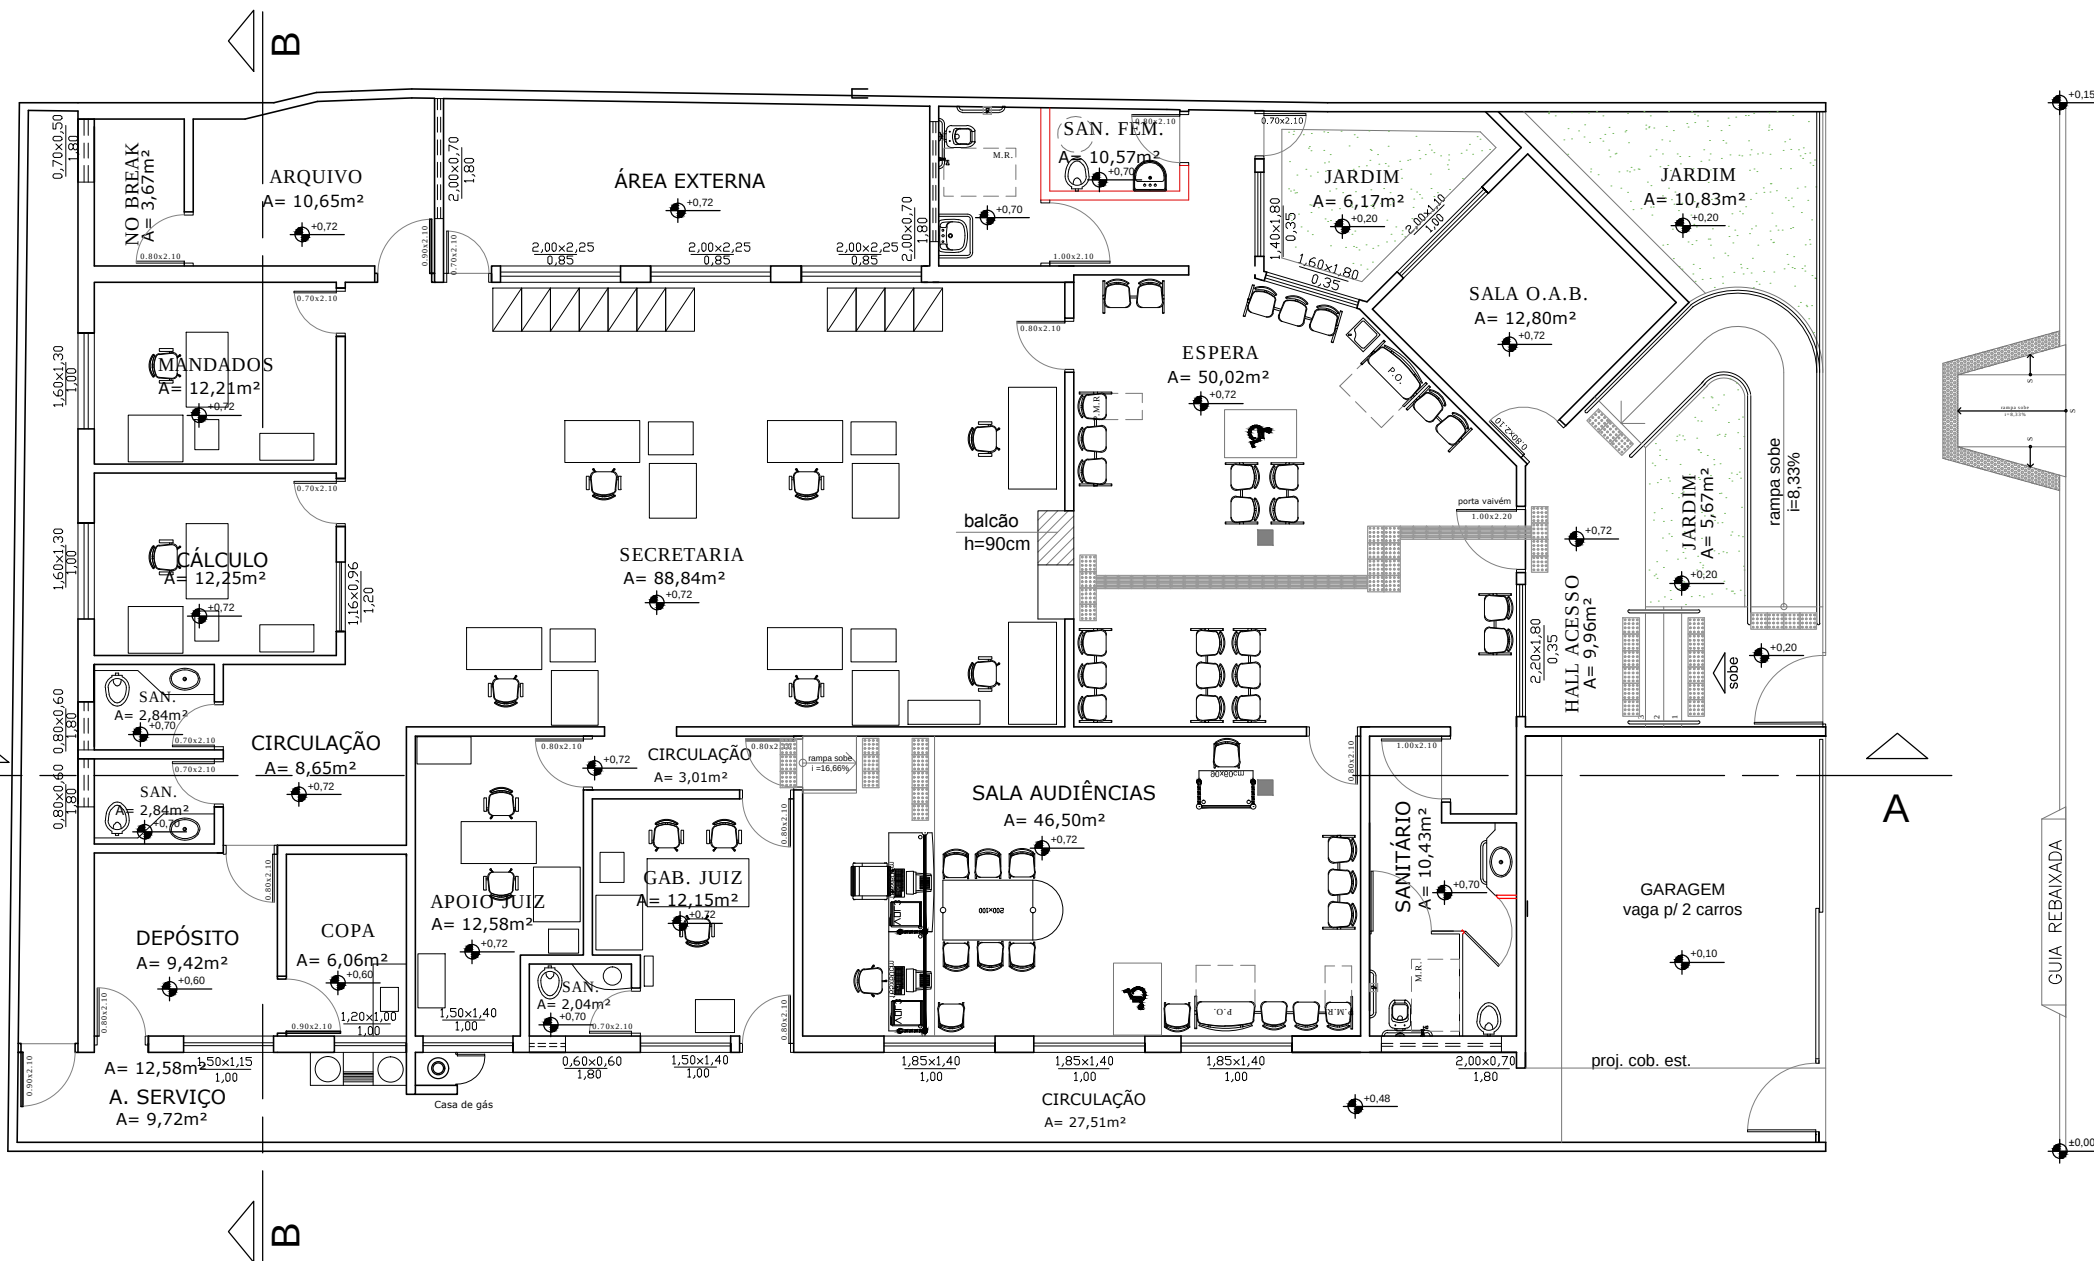

V.T. SÃO LUÍS DE MONTES BELOS
PLANTA BAIXA
Escala: 1/125




V.T. SÃO LUÍS DOS MONTES BELOS

projeto:
V.T. SÃO LUIS DE MONTES BELOS

conteúdo:
PLANTA BAIXA

data:
MARÇO 2016

V.T. URUAÇU PLANTA BAIXA
sem escala


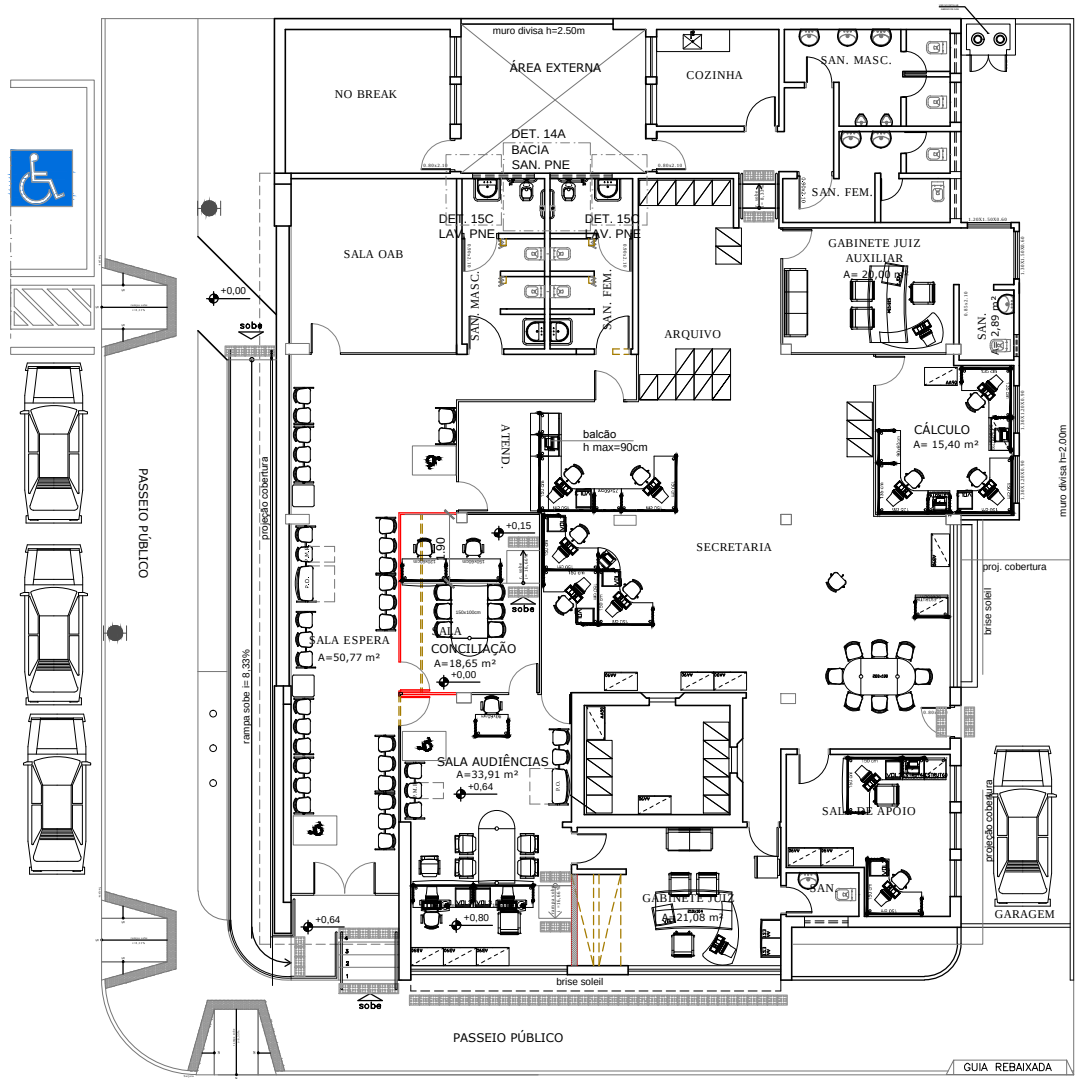


LEGENDA

- CONSTRUIR
- DEMOLIR
- PERMANECER



ARQUITETURA
PROJ. TITUM REIKO - INTERIOR DE OBRAS
CLIENTE: V.T. DE URUAÇU
OBJETO: PLANTA BAIXA/NOVO TERMO
DATA: MAIO 2018

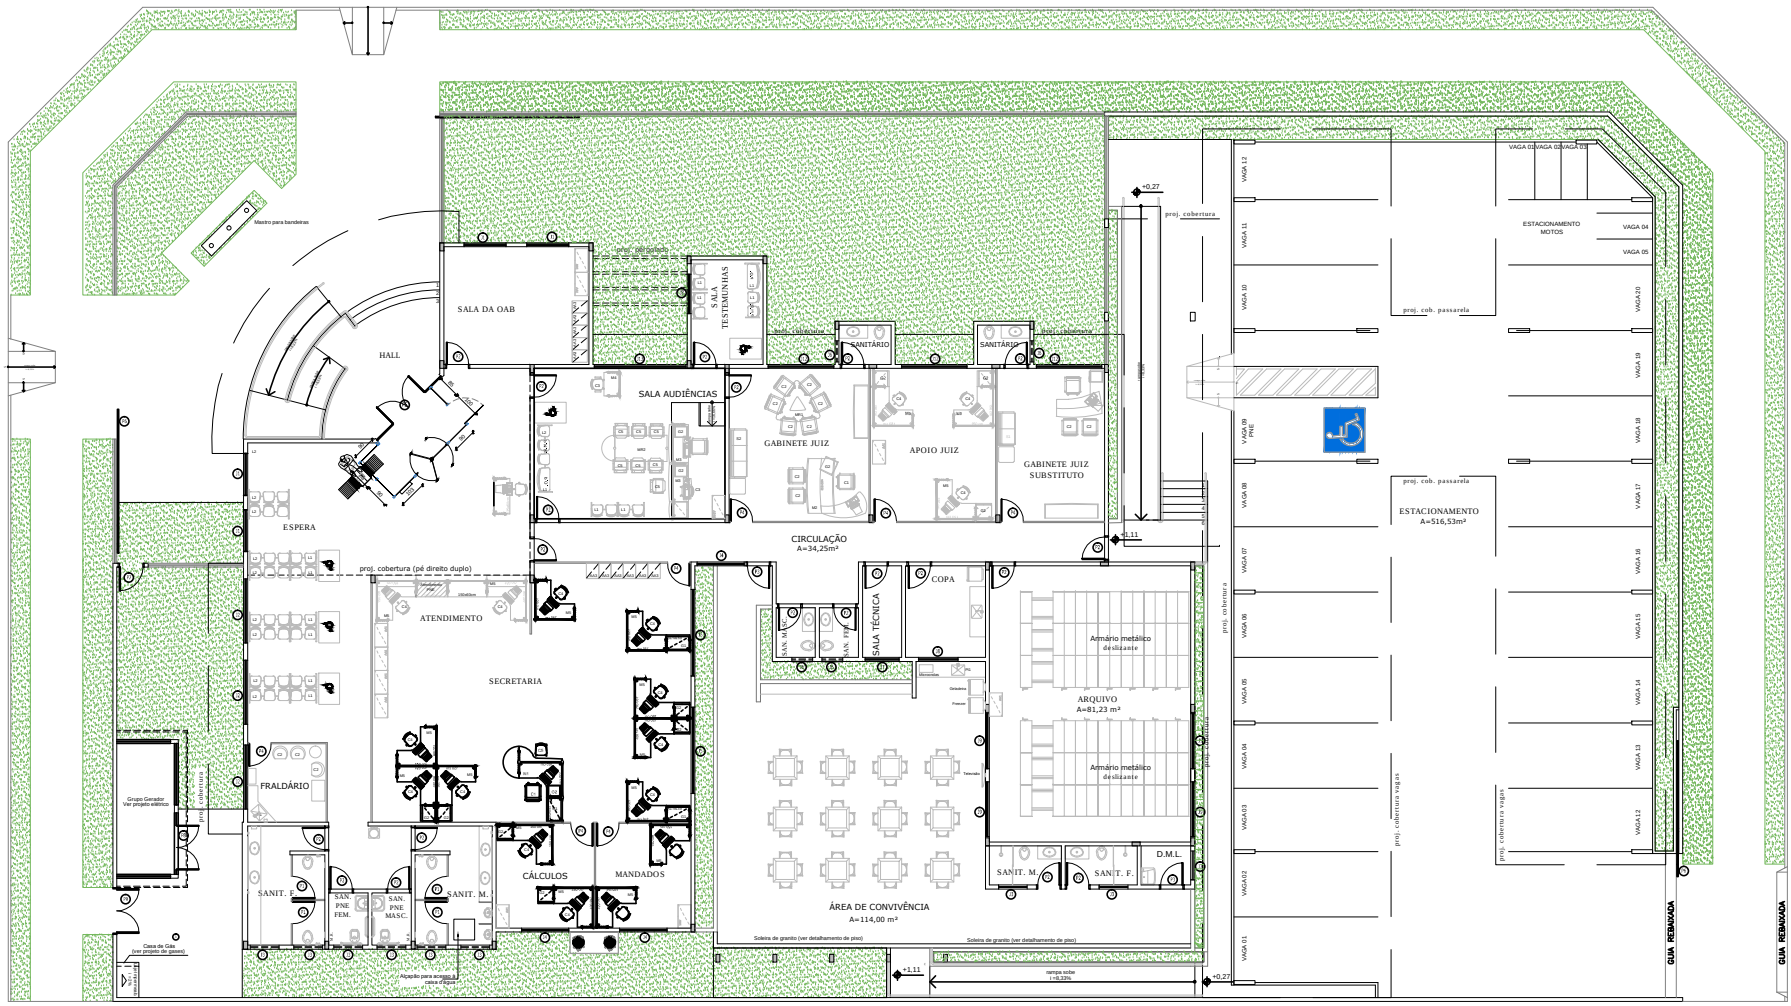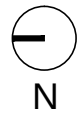


VALPARAÍSO-GO

PLANTA BAIXA LAYOUT Sem Escala



ARQUITETURA	
projeto:	VT VALPARAÍSO
conteúdo:	PLANTA BAIXA PAV. TÉRREO - CÂMERAS
data:	ABRIL 2016

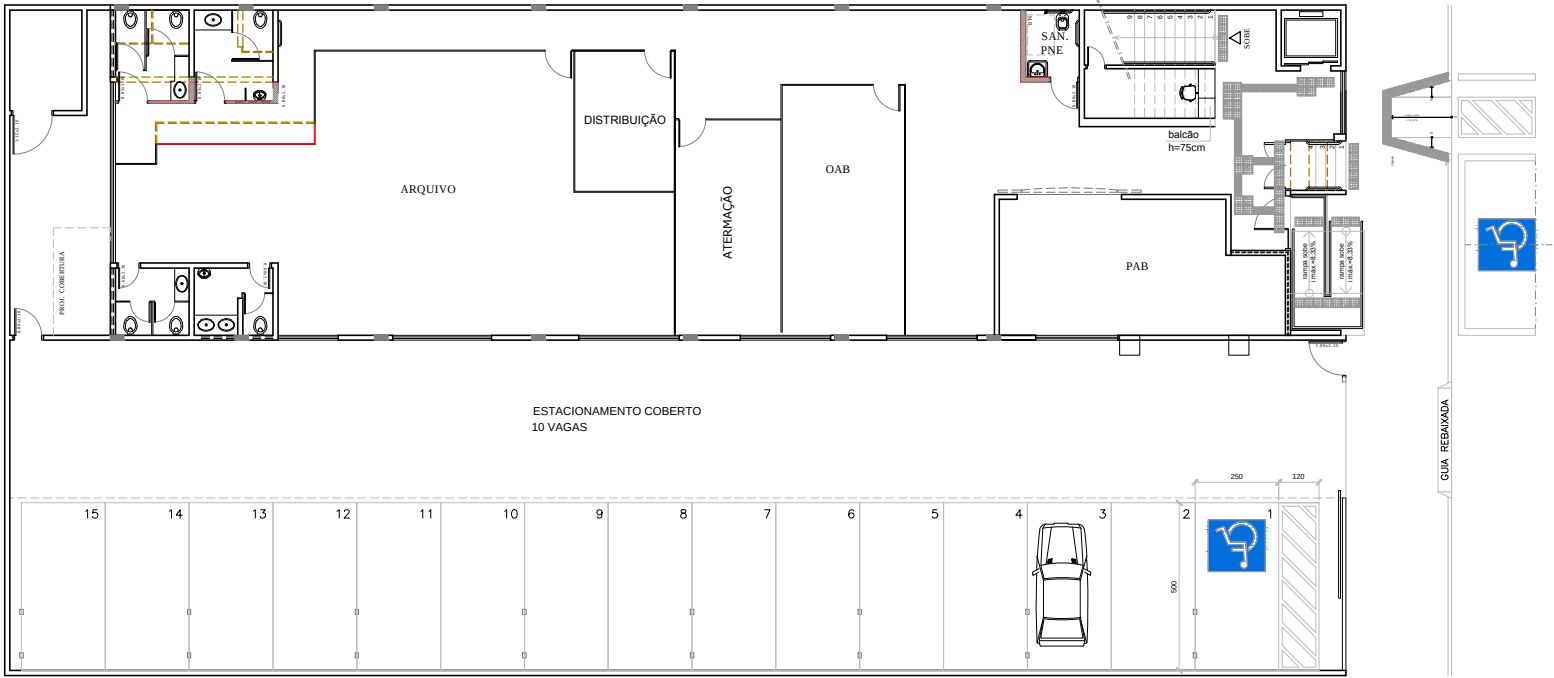

F.T. ANÁPOLIS
PLANTA BAIXA TÉRREO
sem escala

- LEGENDA**
- PISO TÁTIL DIRECIONAL
 - PISO TÁTIL DE ALERTA
 - CONSTRUIR
 - DEMOLIR
 - PERMANECER


OBS. 1:
"Obstáculos suspensos entre 0,60m e 2,10m de altura do piso acabado, que tenham o volume maior na parte superior do que na base, devem ser sinalizados com piso tátil de alerta. A superfície a ser sinalizada deve exceder em 0,60 m a projeção do obstáculo, em toda a superfície ou somente no perímetro desta."
CONFORME NBR: 9050 - Acessibilidade a edificações, mobiliário, espaços e equipamentos urbanos

OBS.2:
ELEVADORES com:
- sinalização sonora e;
- botoeiras em braille
CONFORME NBR 9050:2004 da ABNT.




ARQUITETURA	
PROJETO	TRI 18° REGIÃO - INTERIOR DE GOIÁS
CONTEÚDO	FORUM de ANÁPOLIS - PB / LAYOUT - TÉRREO
DATA	MAIO 2016

1/4

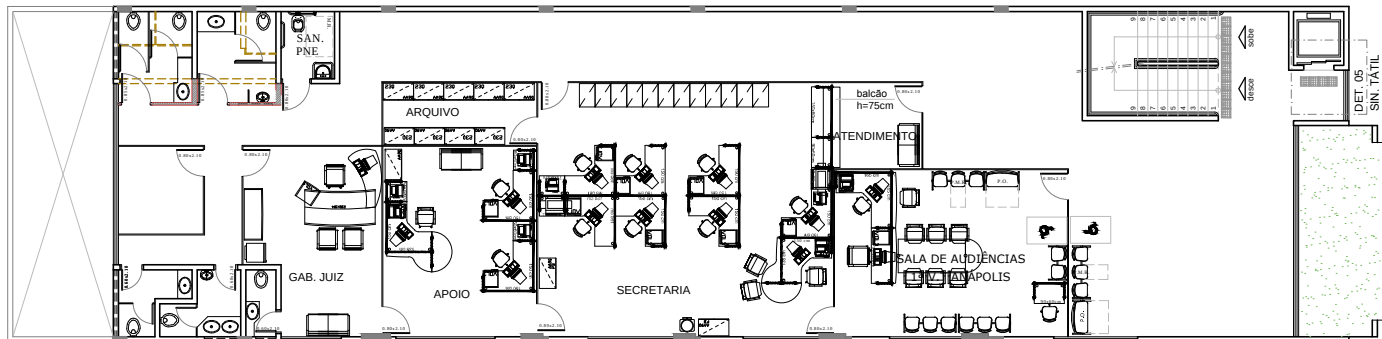

F.T. ANÁPOLIS
PLANTA BAIXA 1º PVTO
sem escala

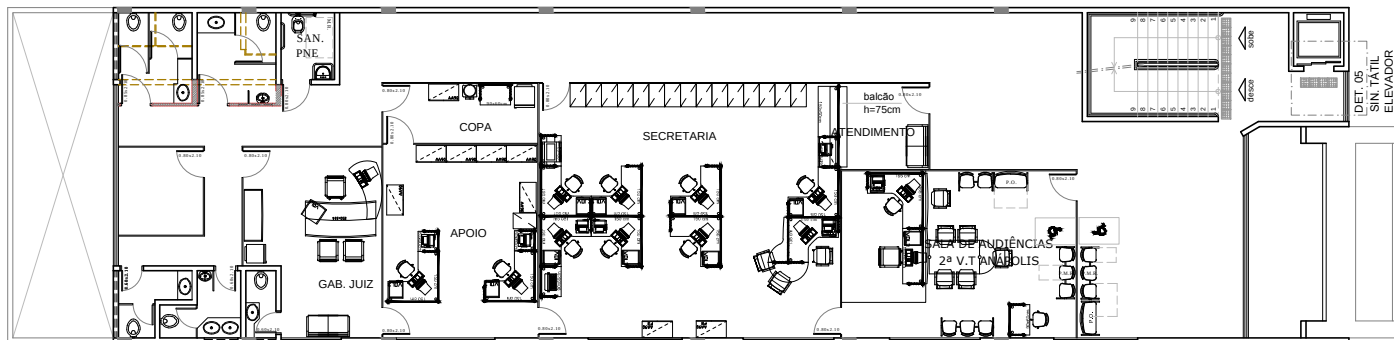

F.T. ANÁPOLIS
PLANTA BAIXA 2º PAVTO
sem escala


LEGENDA

- PISO TÁTIL DIRECIONAL
- PISO TÁTIL DE ALERTA
- CONSTRUIR
- DEMOLIR
- PERMANECER

OBS. 1:
"Obstáculos suspensos entre 0,60m e 2,10m de altura do piso acabado, que tenham o volume maior na parte superior do que na base, devem ser sinalizados com piso tátil de alerta. A superfície a ser sinalizada deve exceder em 0,60 m a projeção do obstáculo, em toda a superfície ou somente no perímetro desta."
CONFORME NBR: 9050 - Acessibilidade a edificações, mobiliário, espaços e equipamentos urbanos

OBS.2:
ELEVADORES com:
- sinalização sonora e;
- botoeiras em braile
CONFORME NBR 9050:2004 da ABNT.

	ARQUITETURA
	PROJETO
	TRT1º REGIÃO - INTERIOR DE GOIÁS
	FORUM DE ANÁPOLIS - PB / LAYOUT - 1º e 2º PVTO

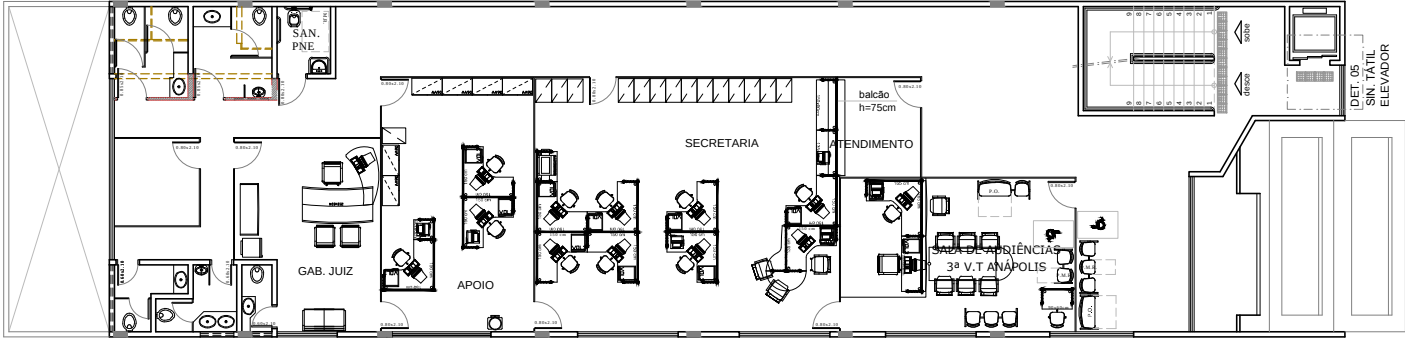

F.T. ANÁPOLIS
PLANTA BAIXA 3º PAVTO
sem escala



F.T. ANÁPOLIS
PLANTA BAIXA 4º PAVTO
sem escala

LEGENDA


- PISO TÁTIL DIRECIONAL
- PISO TÁTIL DE ALERTA
- CONSTRUIR
- DEMOLIR
- PERMANECER

OBS. 1:
"Obstáculos suspensos entre 0,60m e 2,10m de altura do piso acabado, que tenham o volume maior na parte superior do que na base, devem ser sinalizados com piso tátil de alerta. A superfície a ser sinalizada deve exceder em 0,60 m a projeção do obstáculo, em toda a superfície ou somente no perímetro desta."


CONFORME NBR: 9050 - Acessibilidade a edificações, mobiliário, espaços e equipamentos urbanos

OBS.2:
ELEVADORES com:
- sinalização sonora e;
- botoeiras em braile
CONFORME NBR 9050:2004 da ABNT.

ARQUITETURA	
projeto	TRT1ª REGIÃO - INTERIOR DE GOIÁS
execução	FORUM DE ANÁPOLIS - PB / LAYOUT - 3º e 4º PVTO
data	3/

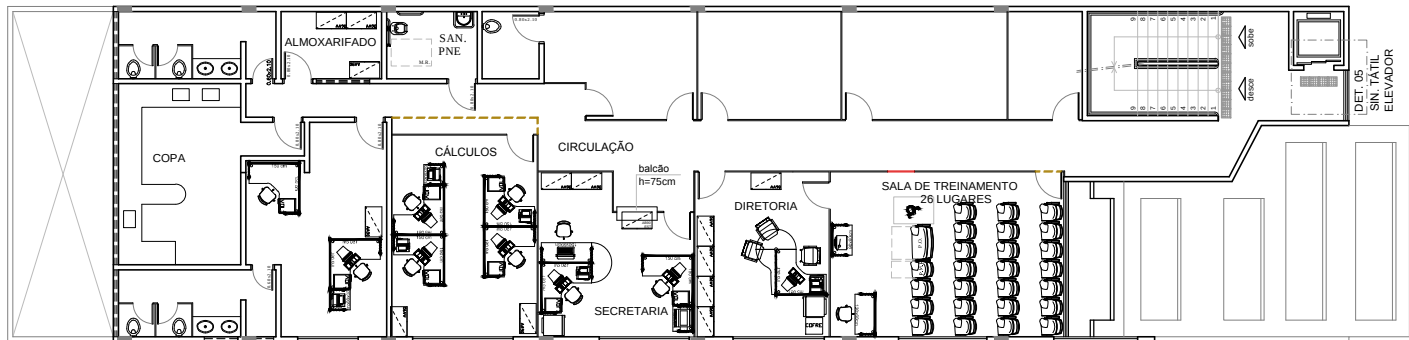

F.T. ANÁPOLIS
PLANTA BAIXA 5º PAVTO
sem escala

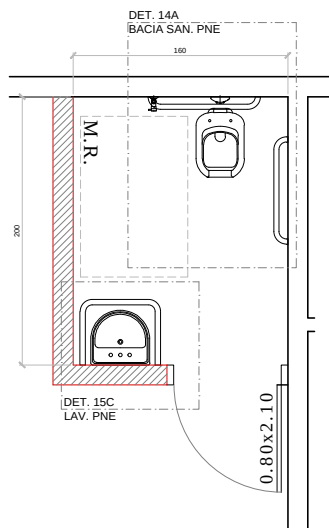

V.T. ANÁPOLIS - SANITÁRIOS PNE
AMPLIAÇÃO 01
sem escala

LEGENDA


- PISO TÁTIL DIRECIONAL
- PISO TÁTIL DE ALERTA
- CONSTRUIR
- DEMOLIR
- PERMANECER

OBS. 1:
"Obstáculos suspensos entre 0,60m e 2,10m de altura do piso acabado, que tenham o volume maior na parte superior do que na base, devem ser sinalizados com piso tátil de alerta. A superfície a ser sinalizada deve exceder em 0,60 m a projeção do obstáculo, em toda a superfície ou somente no perímetro desta."
CONFORME NBR: 9050 - Acessibilidade a edificações, mobiliário, espaços e equipamentos urbanos


OBS.2:
ELEVADORES com:
- sinalização sonora e;
- botoeiras em braile
CONFORME NBR 9050:2004 da ABNT.

	ARQUITETURA
	projeto
	TRT 11º REGIÃO - INTERIOR DE GOÁS
	construção
	FORUM DE ANÁPOLIS - PB / LAYOUT - 5º PAVTO
	4/

Cód. Autenticidade 400089330222

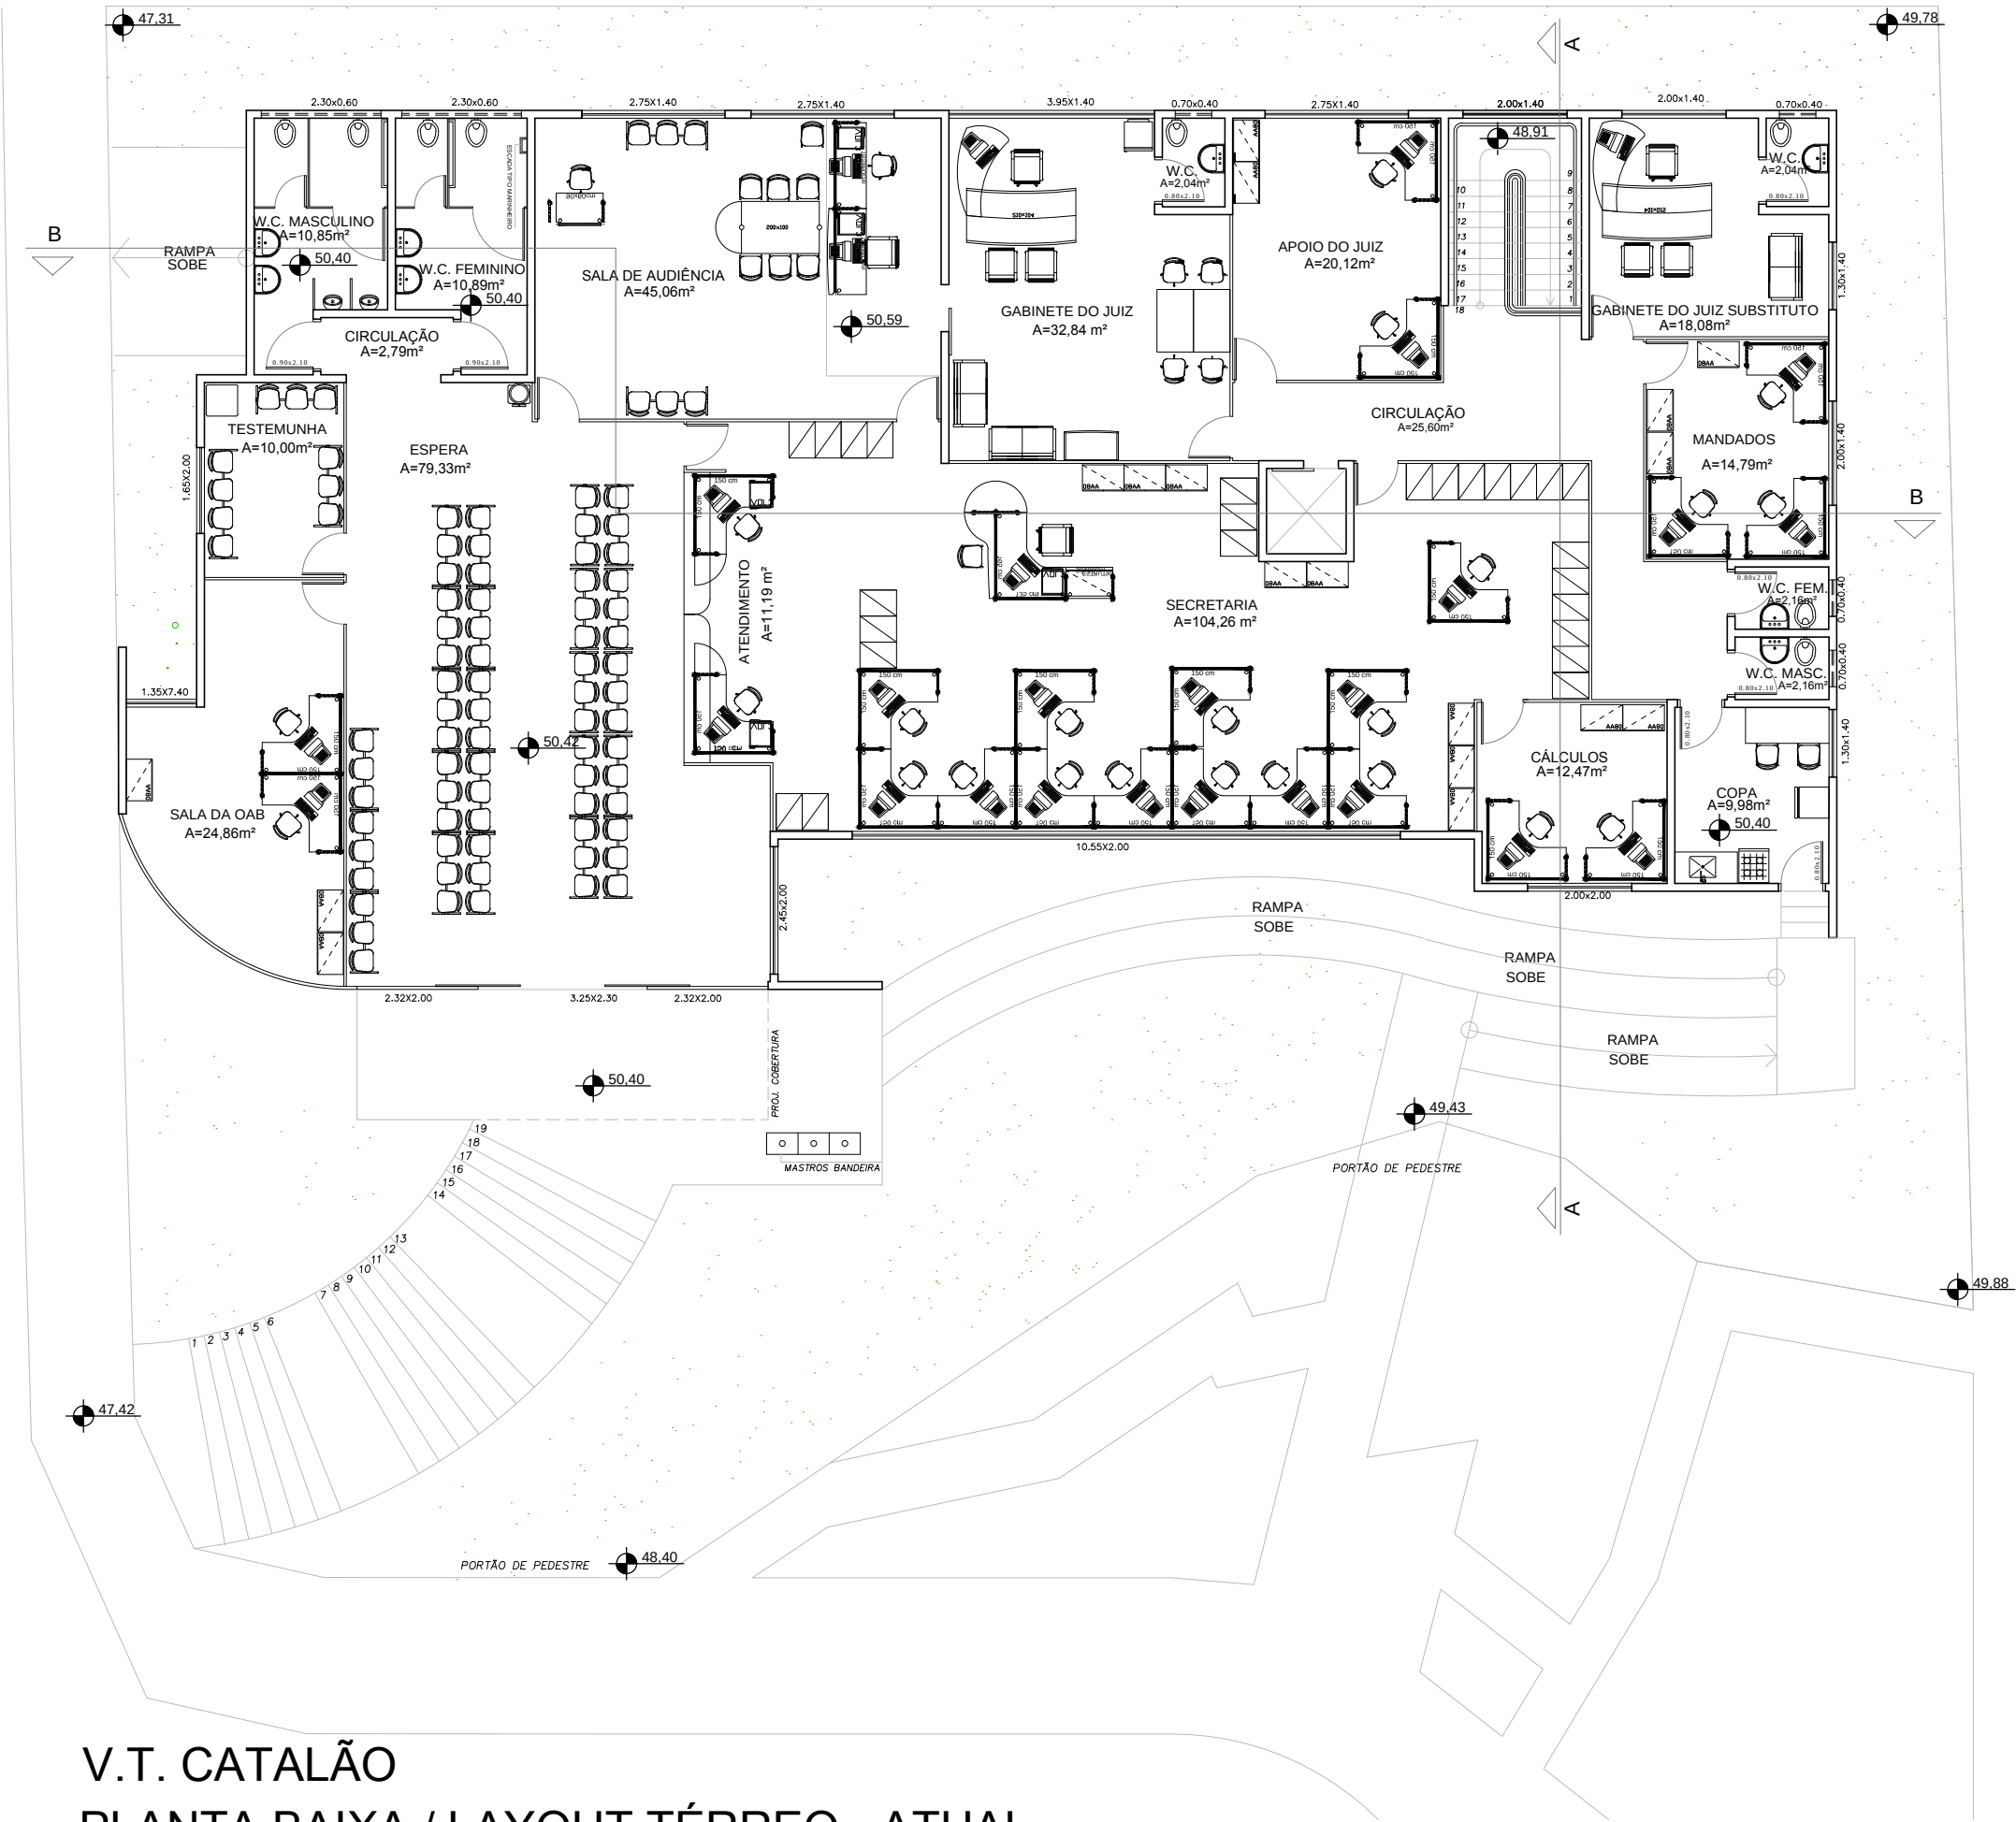

V.T. CATALÃO
PLANTA BAIXA / LAYOUT TÉRREO - ATUAL
esc.1:200

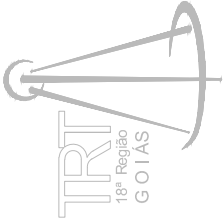

ARQUITETURA

projeto:
V.T. CATALÃO


conteúdo:
PLANTA BAIXA / LAYOUT TÉRREO - ATUAL

data:
dezembro 2014

1 / 3

Cód. Autenticidade 400089330222


V.T. CATALÃO
PLANTA BAIXA / LAYOUT SUBSOLO - ATUAL
esc.1:200

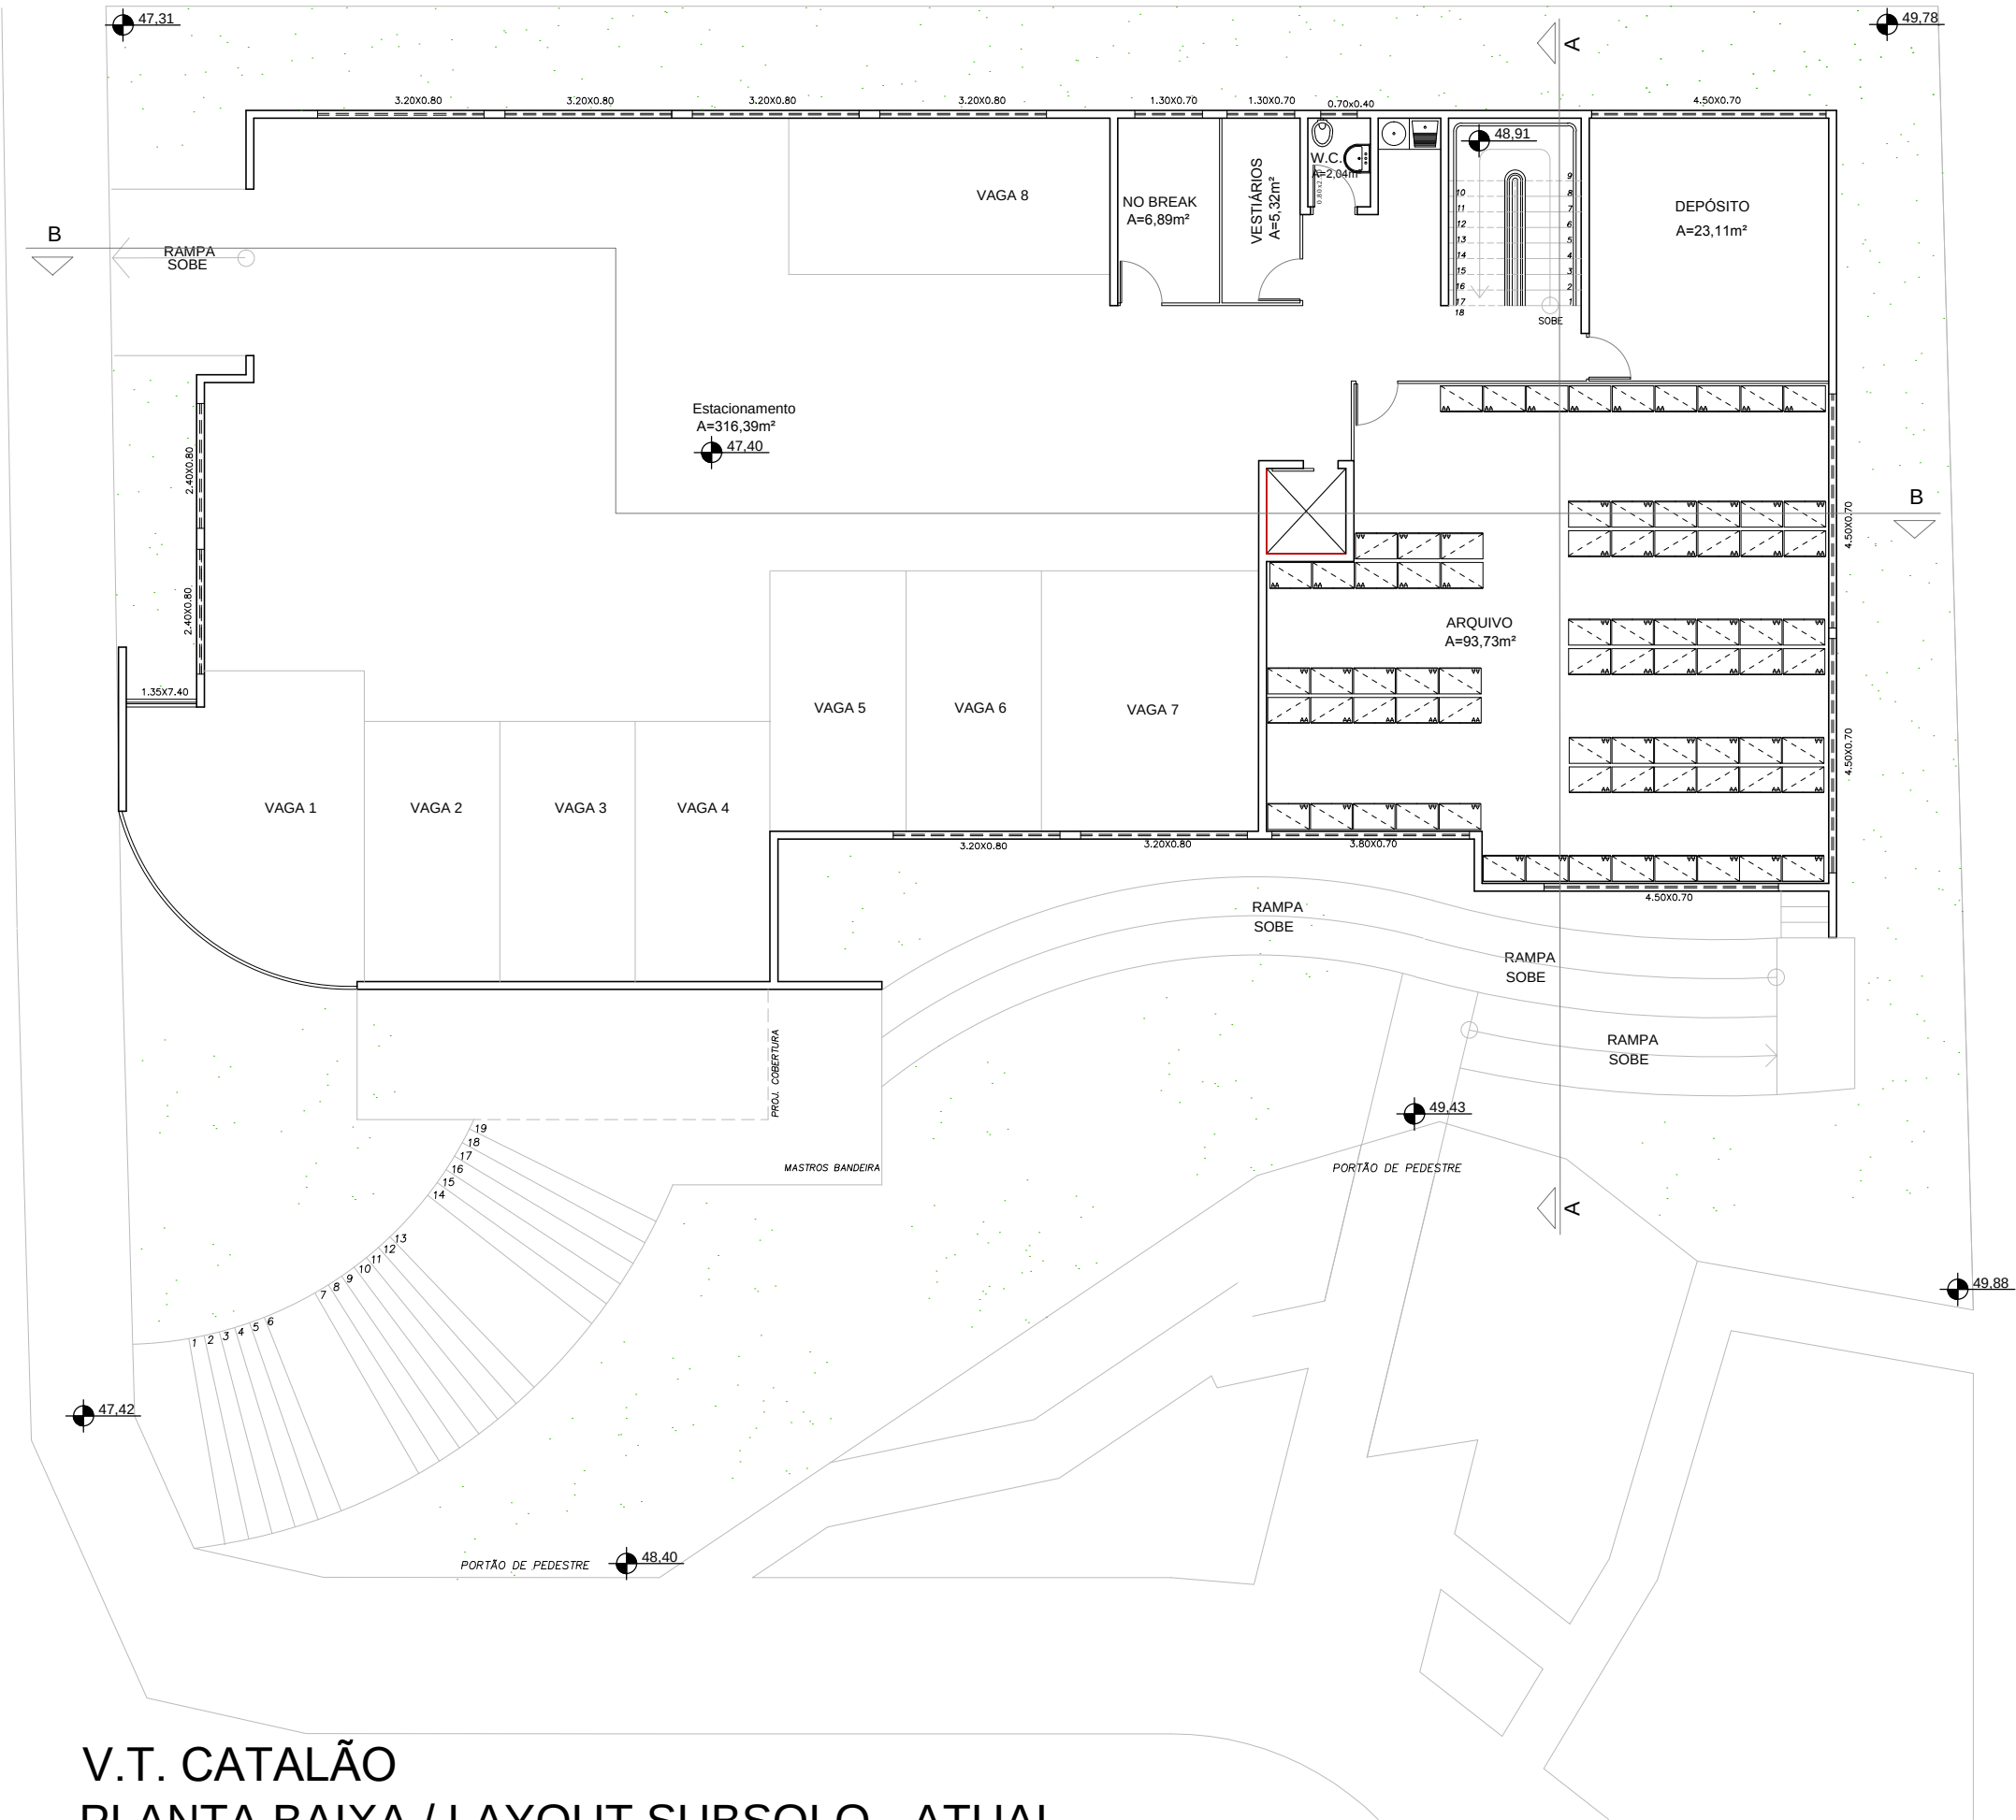


LEGENDA

- CONSTRUIR
- DEMOLIR
- PEMANECER

ARQUITETURA	projeto: V.T. CATALÃO
	conteúdo: PLANTA BAIXA / LAYOUT SUBSOLO - ATUAL
	data: dezembro 2014
	2/3

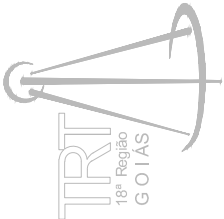


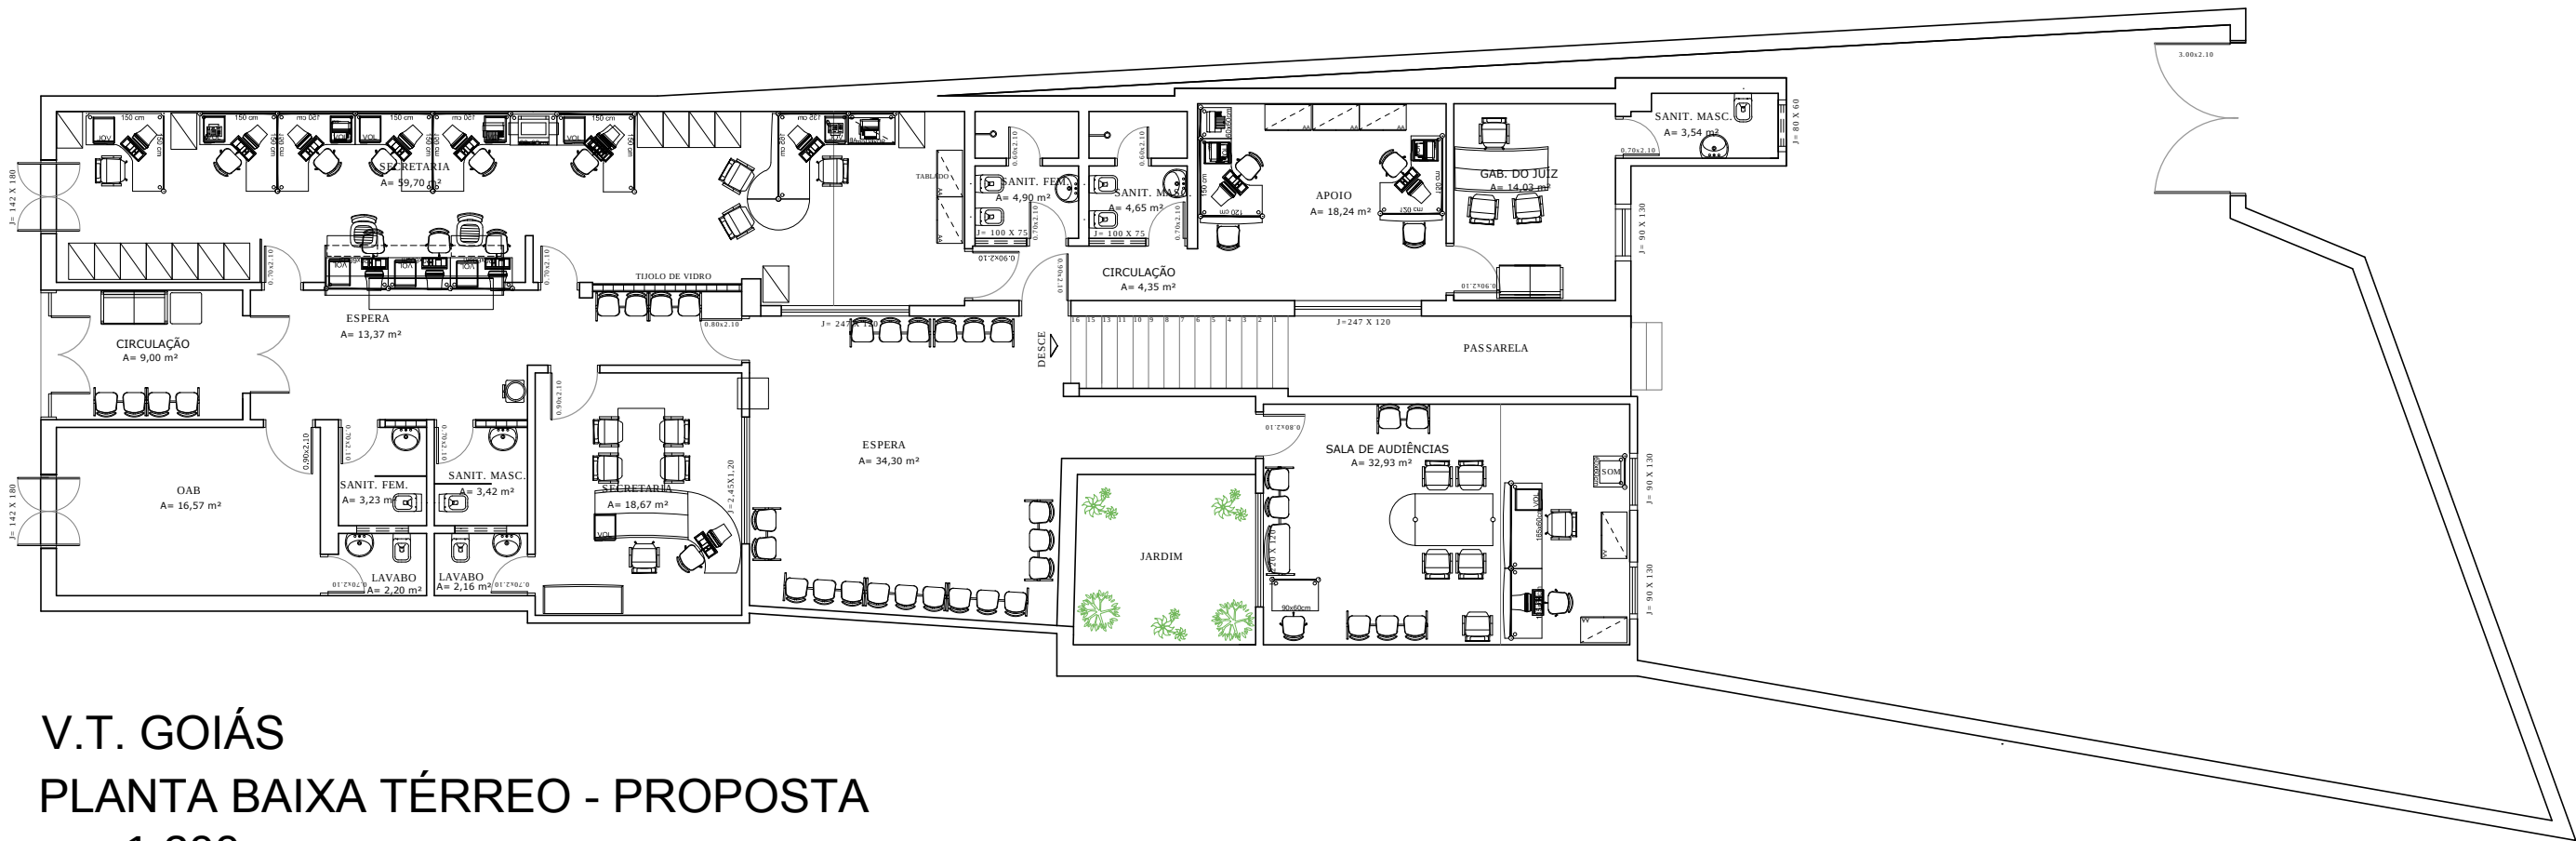


V.T. GOIÁS
PLANTA BAIXA TÉRREO - PROPOSTA
esc.1:200



ARQUITETURA	
projeto:	V.T. GOIÁS
conteúdo:	PLANTA BAIXA TÉRREO
data:	MAIO 2016

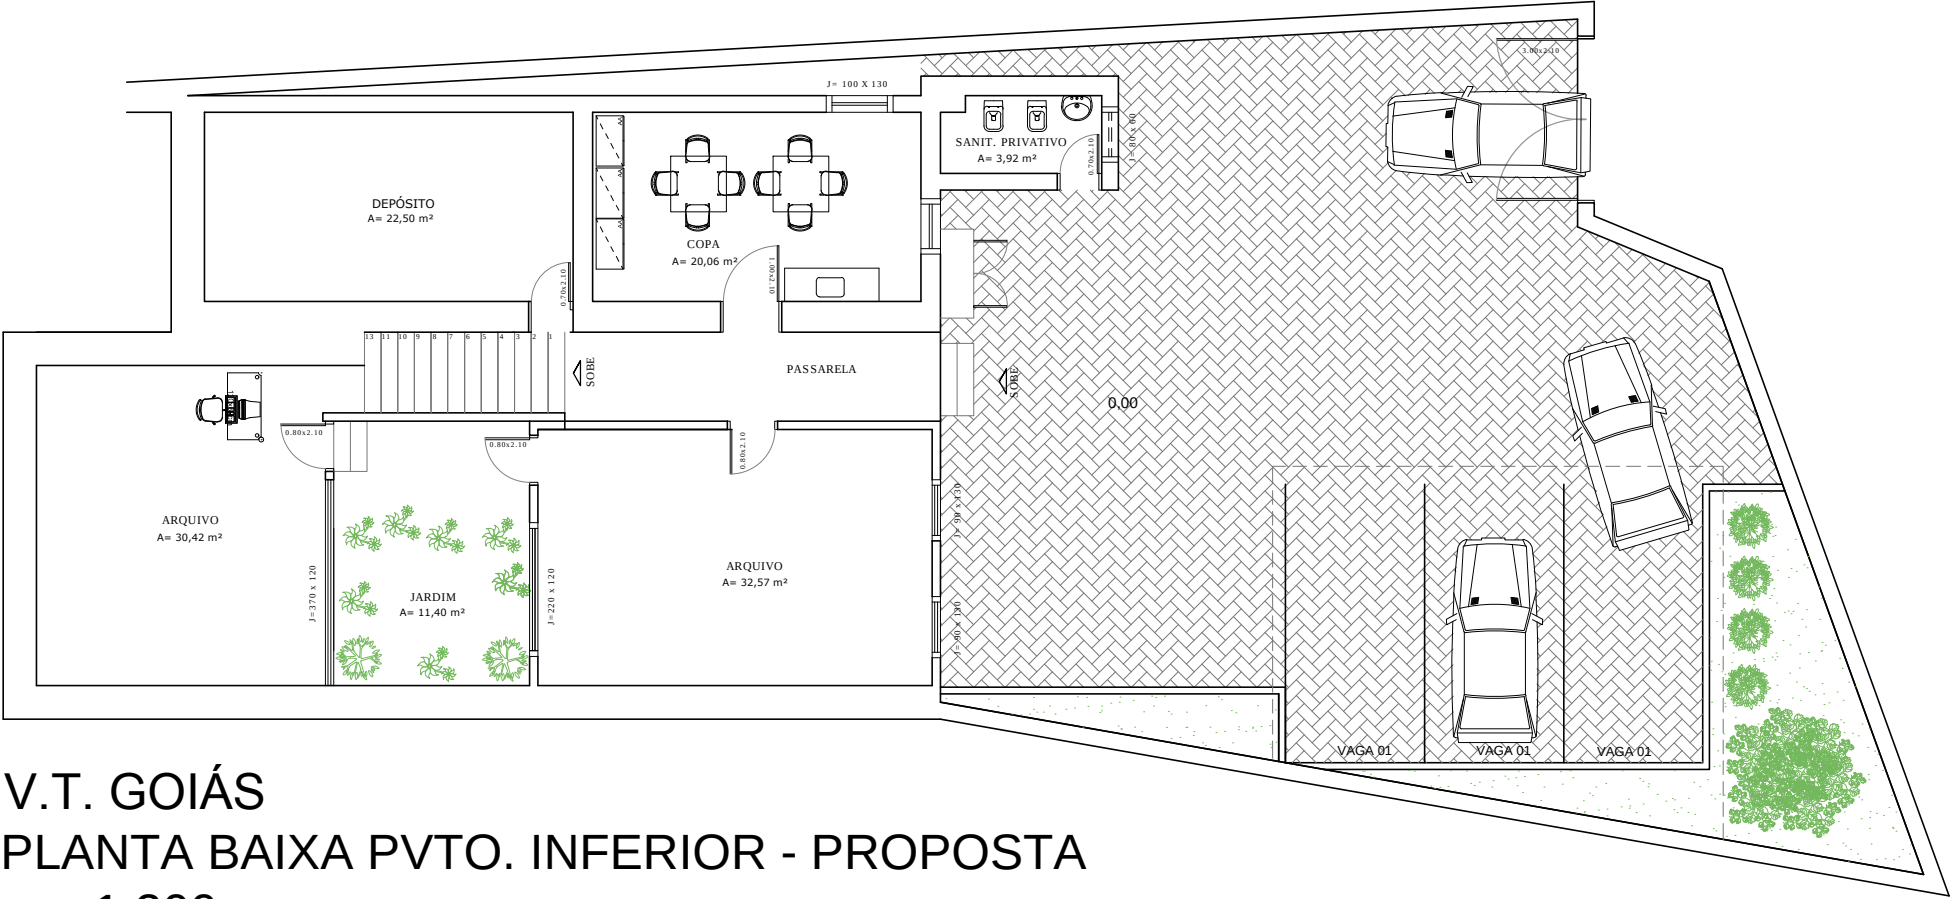


V.T. GOIÁS
PLANTA BAIXA PVTO. INFERIOR - PROPOSTA
esc.1:200

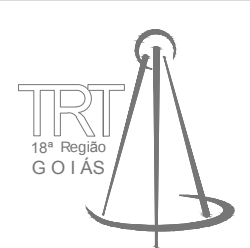

ARQUITETURA		
projeto:	V.T. GOIÁS	
conteúdo:	PLANTA BAIXA PAVTO. INFERIOR	
data:	MAIO 2016	2/2

Cód. Autenticidade 400089330222

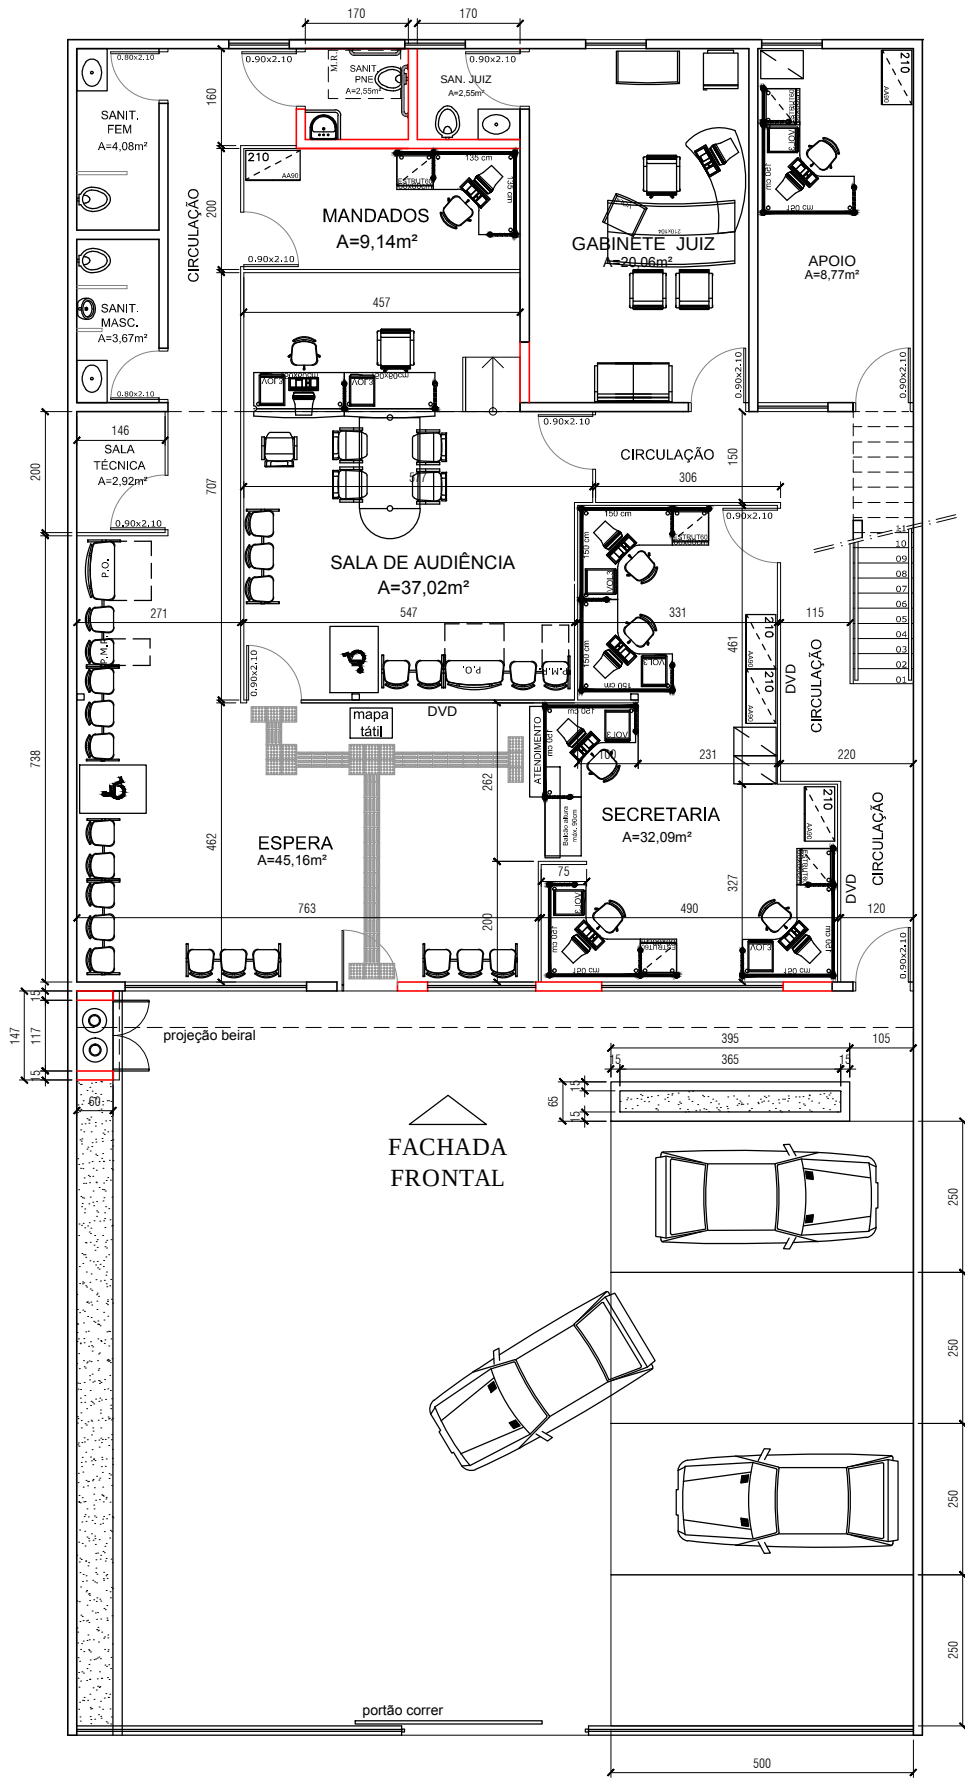


PLANTA BAIXA - TÉRREO
escala 1:125

Área do Lote - 385,50m²



ARQUITETURA	
projeto:	PIRES DO RIO - PLANTA BAIXA
conteúdo:	PLANTA BAIXA - LAY OUT - TÉRREO
data:	ABRIL 2016
1/2	

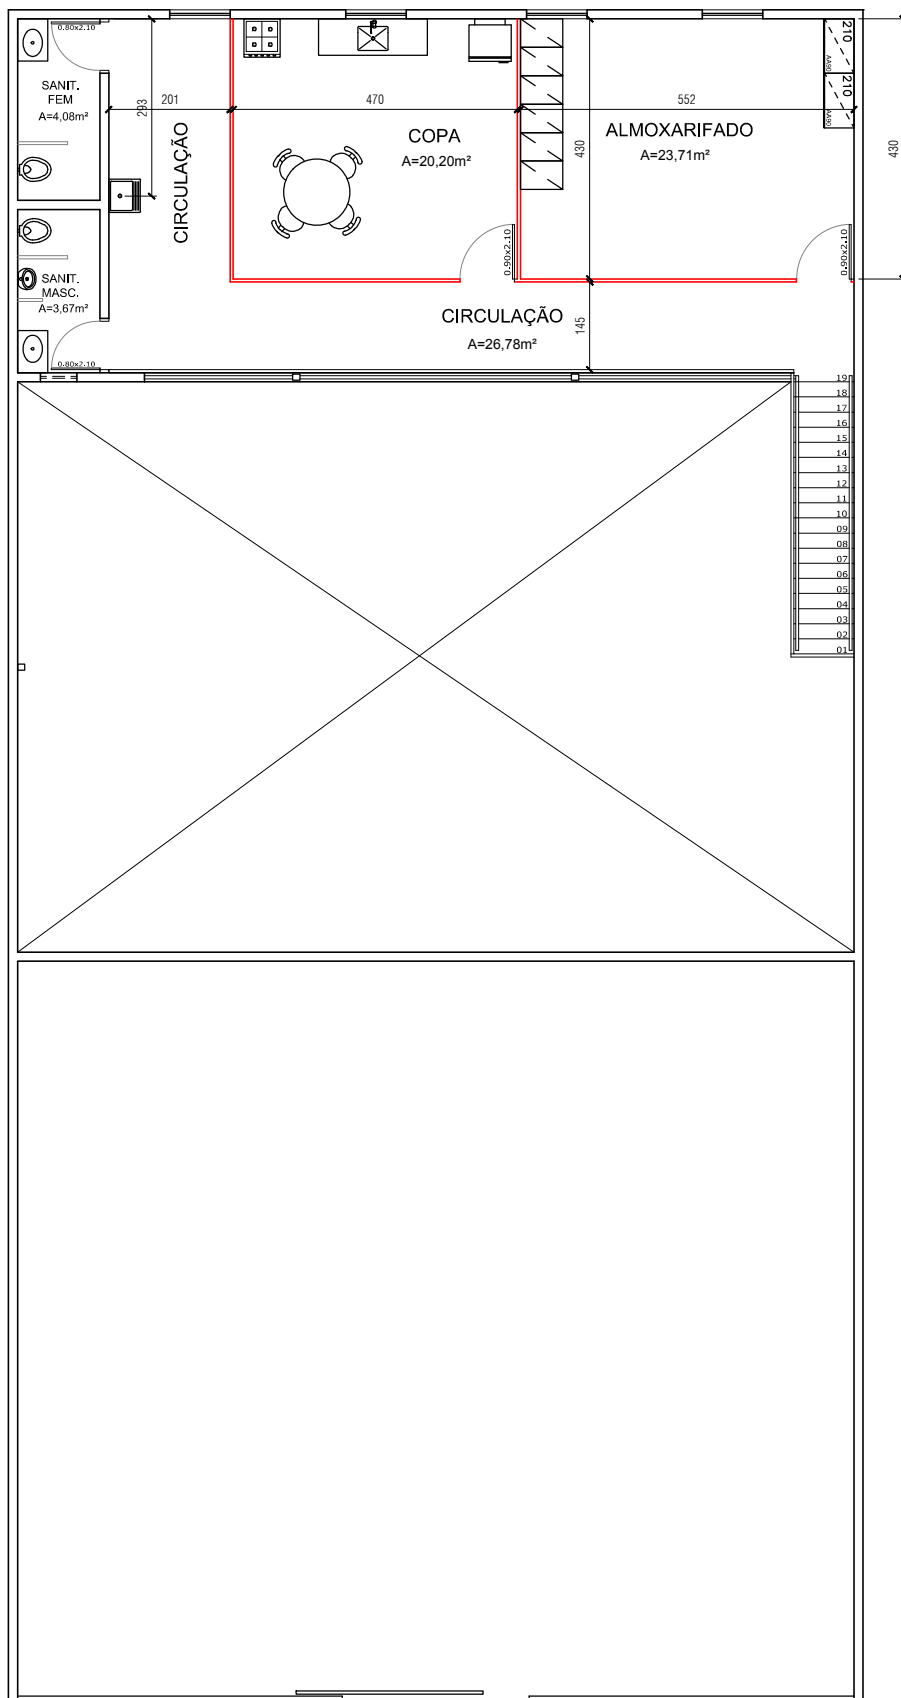

PLANTA BAIXA - MEZANINO
sem escala

Área do Lote - 385,50m²



ARQUITETURA

projeto:
PIRES DO RIO - PLANTA BAIXA

conteúdo:
PLANTA BAIXA - LAY OUT PAVTO SUPERIOR

data:
ABRIL 2016

2/2