

Cód. Autenticidade 400188656231

PLANTA DE COBERTURA
escala 1: 75

ACESSO
VEÍCULOS

ACESSO
PEDESTRES

ACESSO
PEDESTRES

ACESSO
PEDESTRES

ARQUITETURA



Poder Judiciário da União
Tribunal Regional do Trabalho 18ª Região
Divisão de Engenharia

Obra/Serviço

Implantação da FT Rio Verde - GO

Endereço

Rua Dona Maricota, nº 262, Bairro Odília – CEP 75.908.710

Proprietário

Ricardo Wertheim Pereira de Lucena

Responsável Técnico

Paulo Sérgio de Castro
CREA 6652/D-GO

Conteúdo

COBERTURA

Área do terreno

2962,5 m²

Data

maio 2019

Desenhista

Matheus

Área construída


1.546,31 m²

Versão


00

Folha


5/6

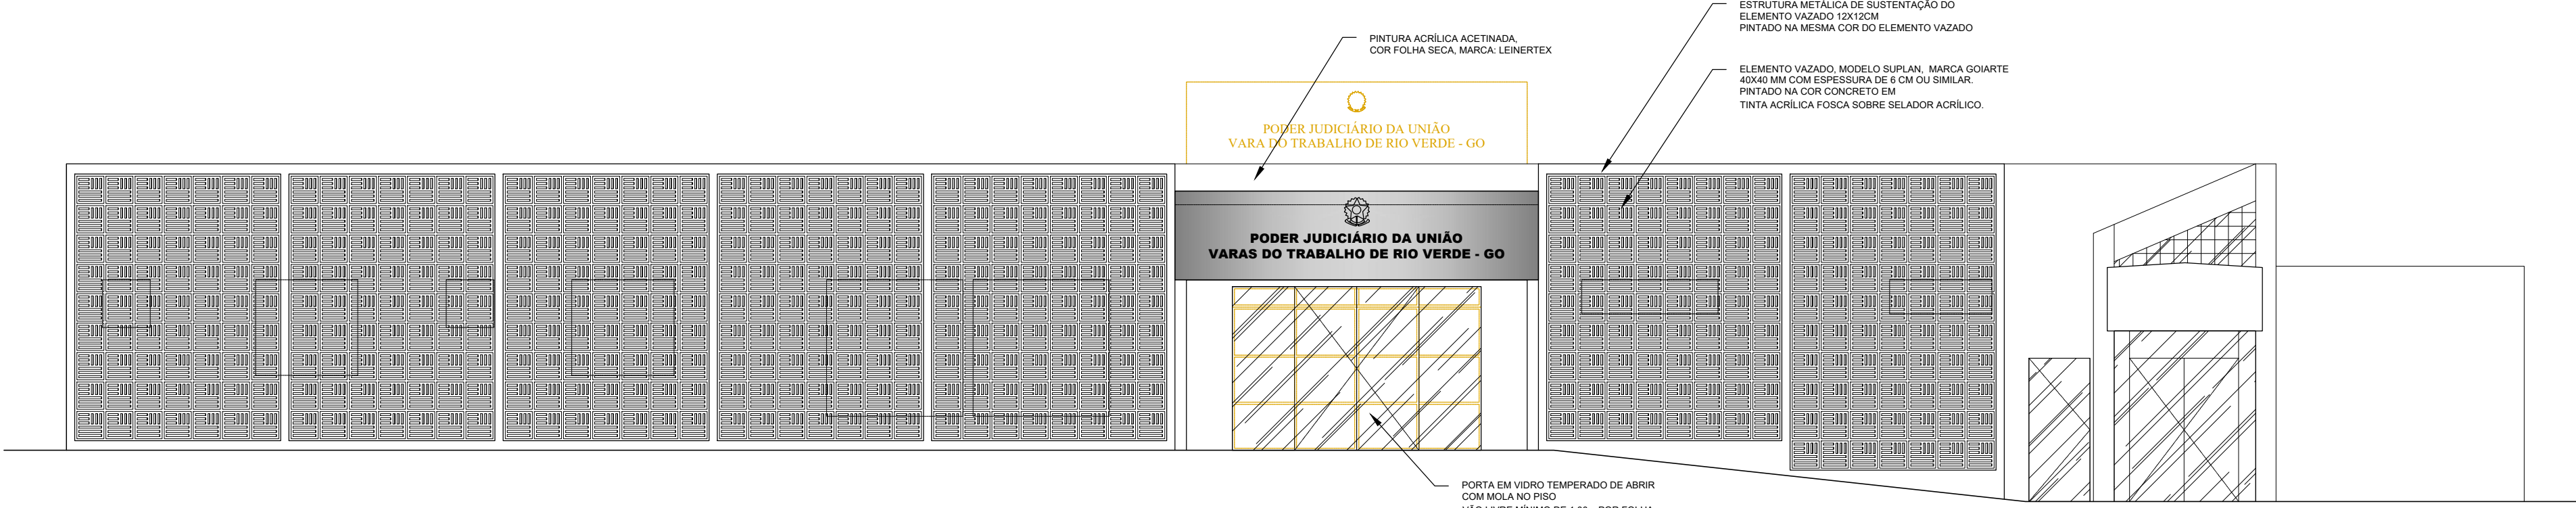


FACHADA FRONTAL - COM BRISE
escala 1: 75

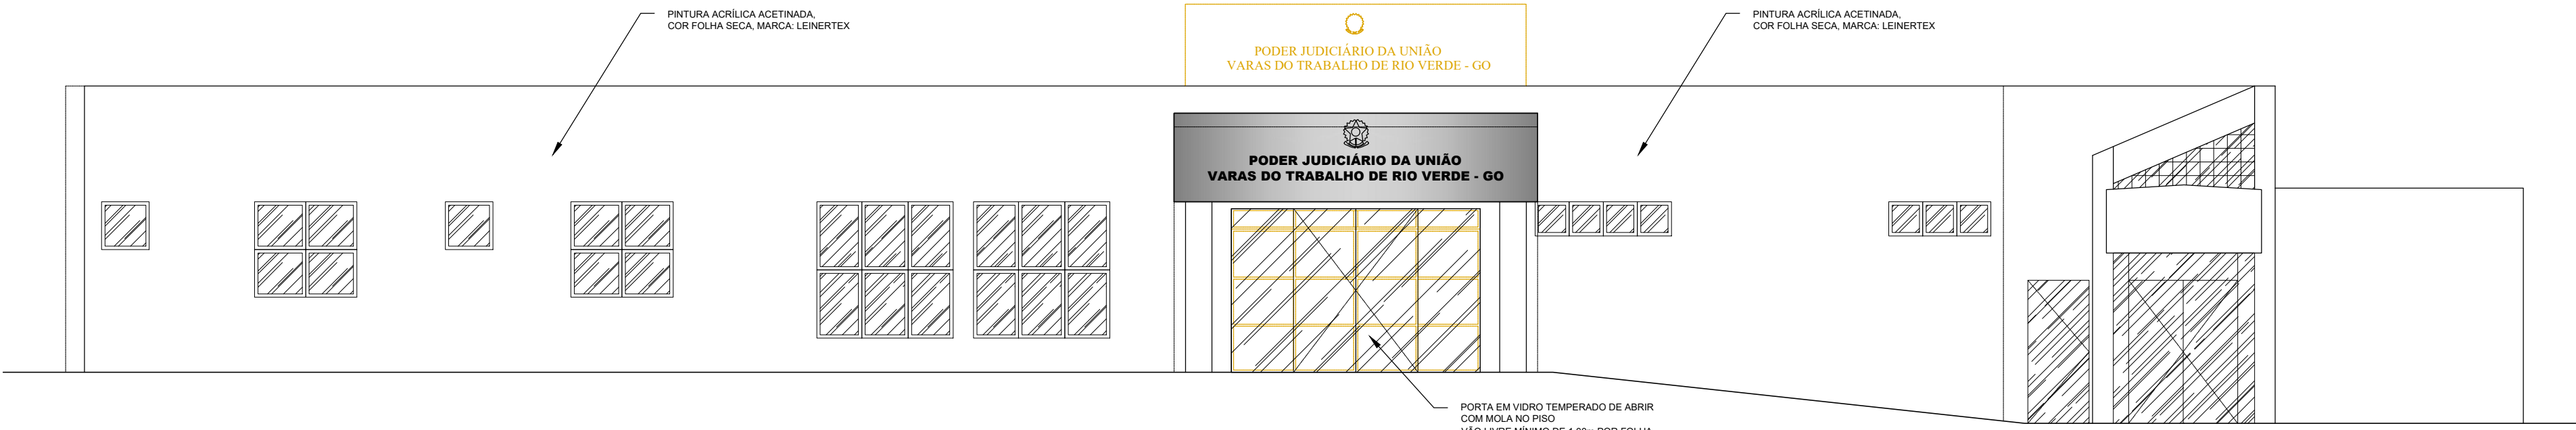


FACHADA FRONTAL - SEM BRISE
escala 1: 75

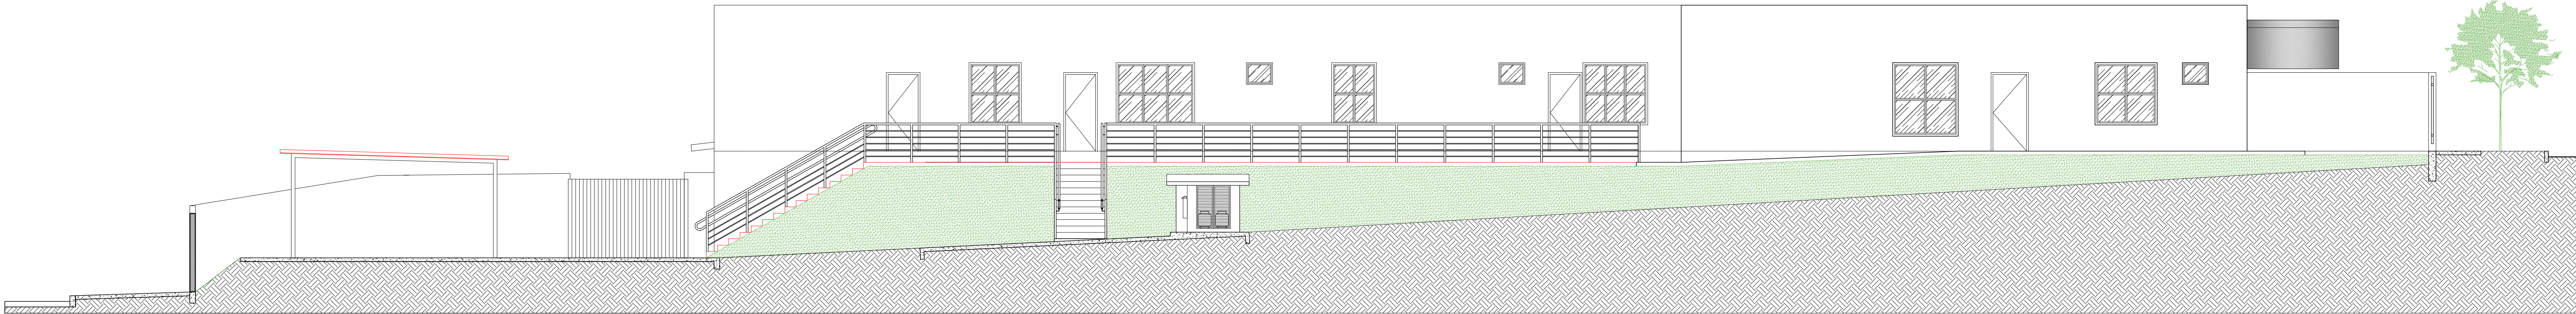


FACHADA LATERAL ESQUERDA
escala 1: 75

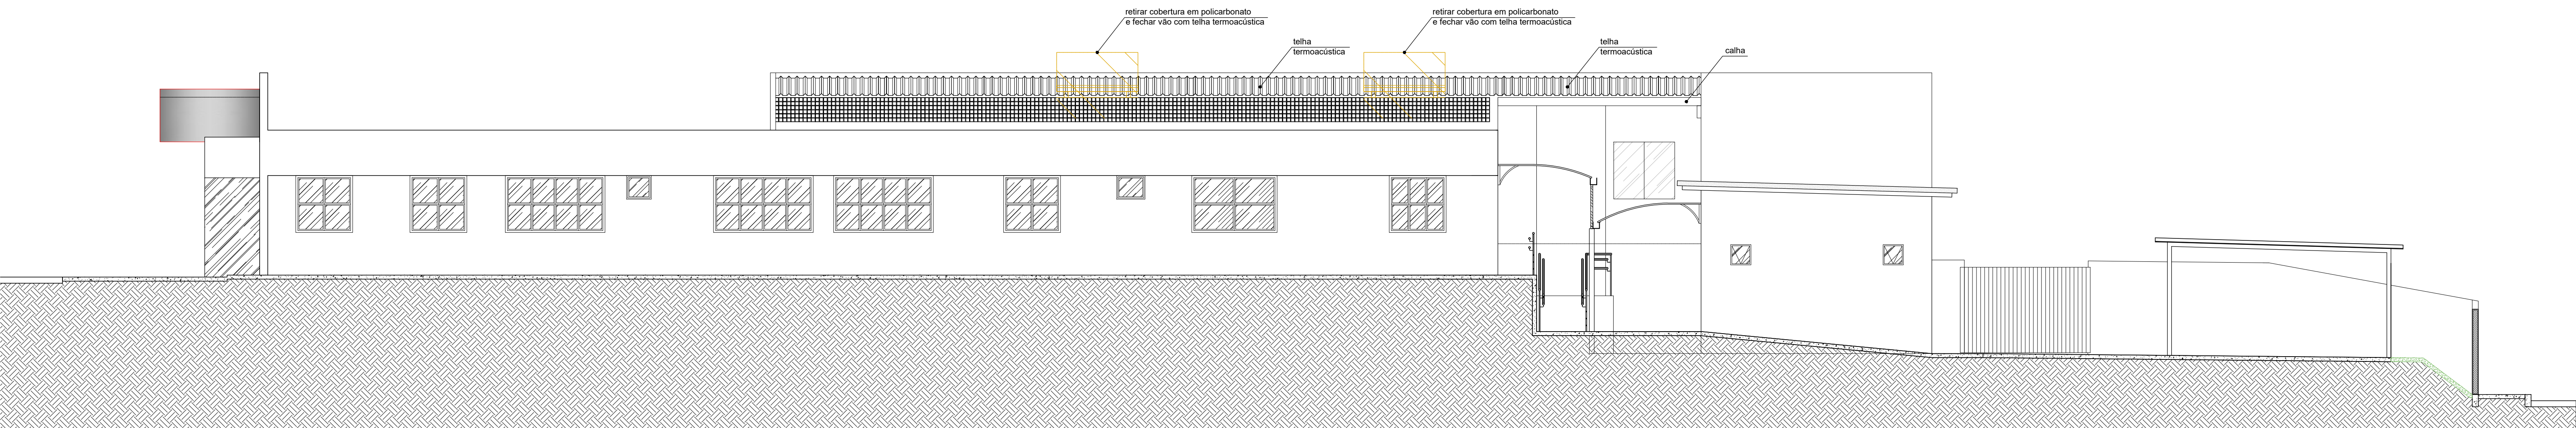

FACHADA LATERAL DIREITA
escala 1: 75

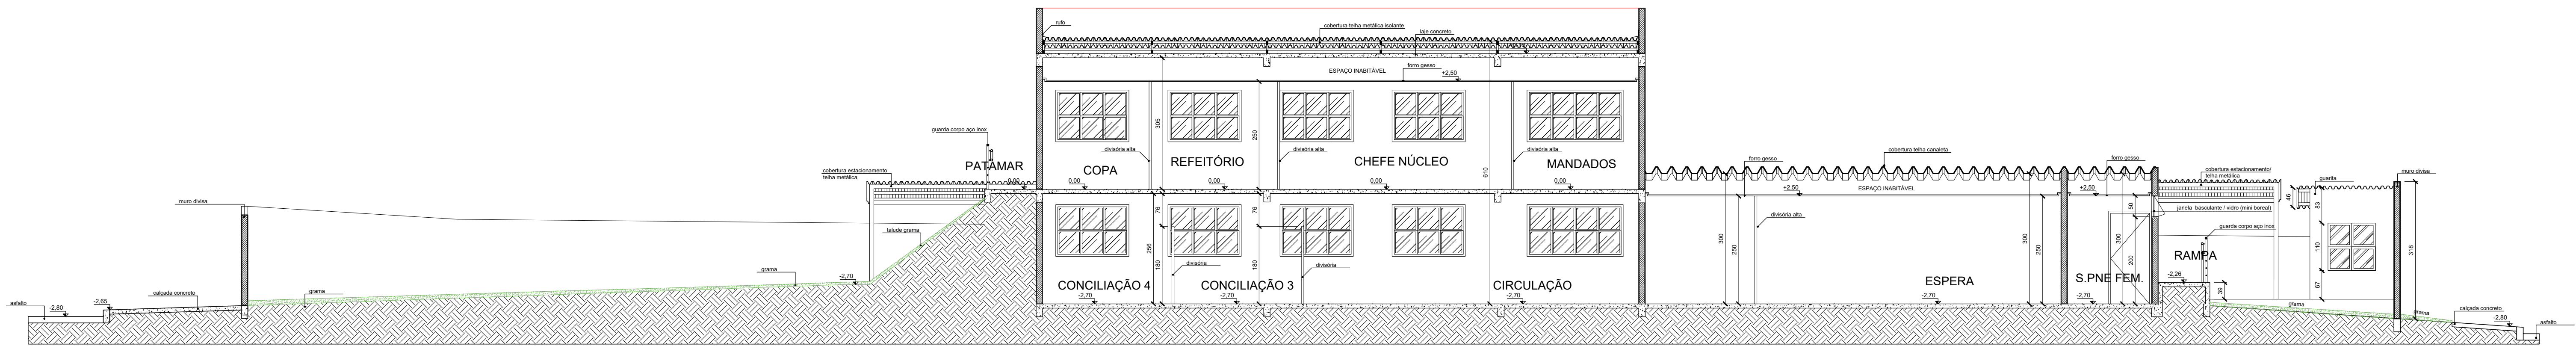

CORTE AA
escala 1: 75

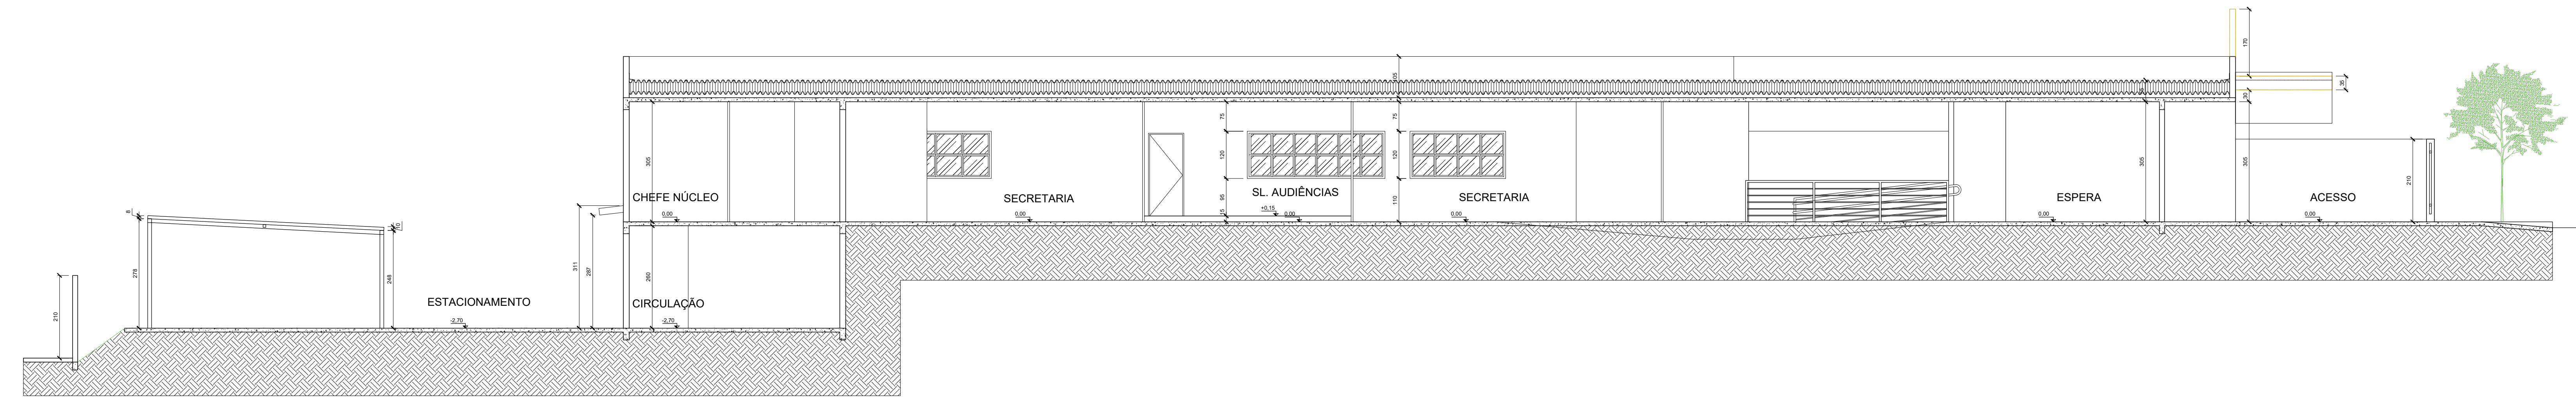

CORTE BB
escala 1: 75

APROVAÇÃO:



Poder Judiciário da União
Tribunal Regional do Trabalho 18ª Região
Divisão de Engenharia

Obra/Serviço

Implantação da FT Rio Verde - GO

Endereço
Rua Dona Maricota, nº 262, Bairro Odília – CEP 75.908.710

Proprietário

Responsável técnico

Ricardo Werstler Pereira de Lucena

Paulo Sérgio de Castro
CREA 6652/D-GO

Conteúdo

PLANTA BAIXA PAVIMENTO INFERIOR

Área do terreno

2962,5 m²

Data

maio 2019

Desenhista

Matheus

Área construída

1.546,31 m²

Versão


00

Folha

5/5

ARQUITETURA

Cód. Autenticidade 400188657122

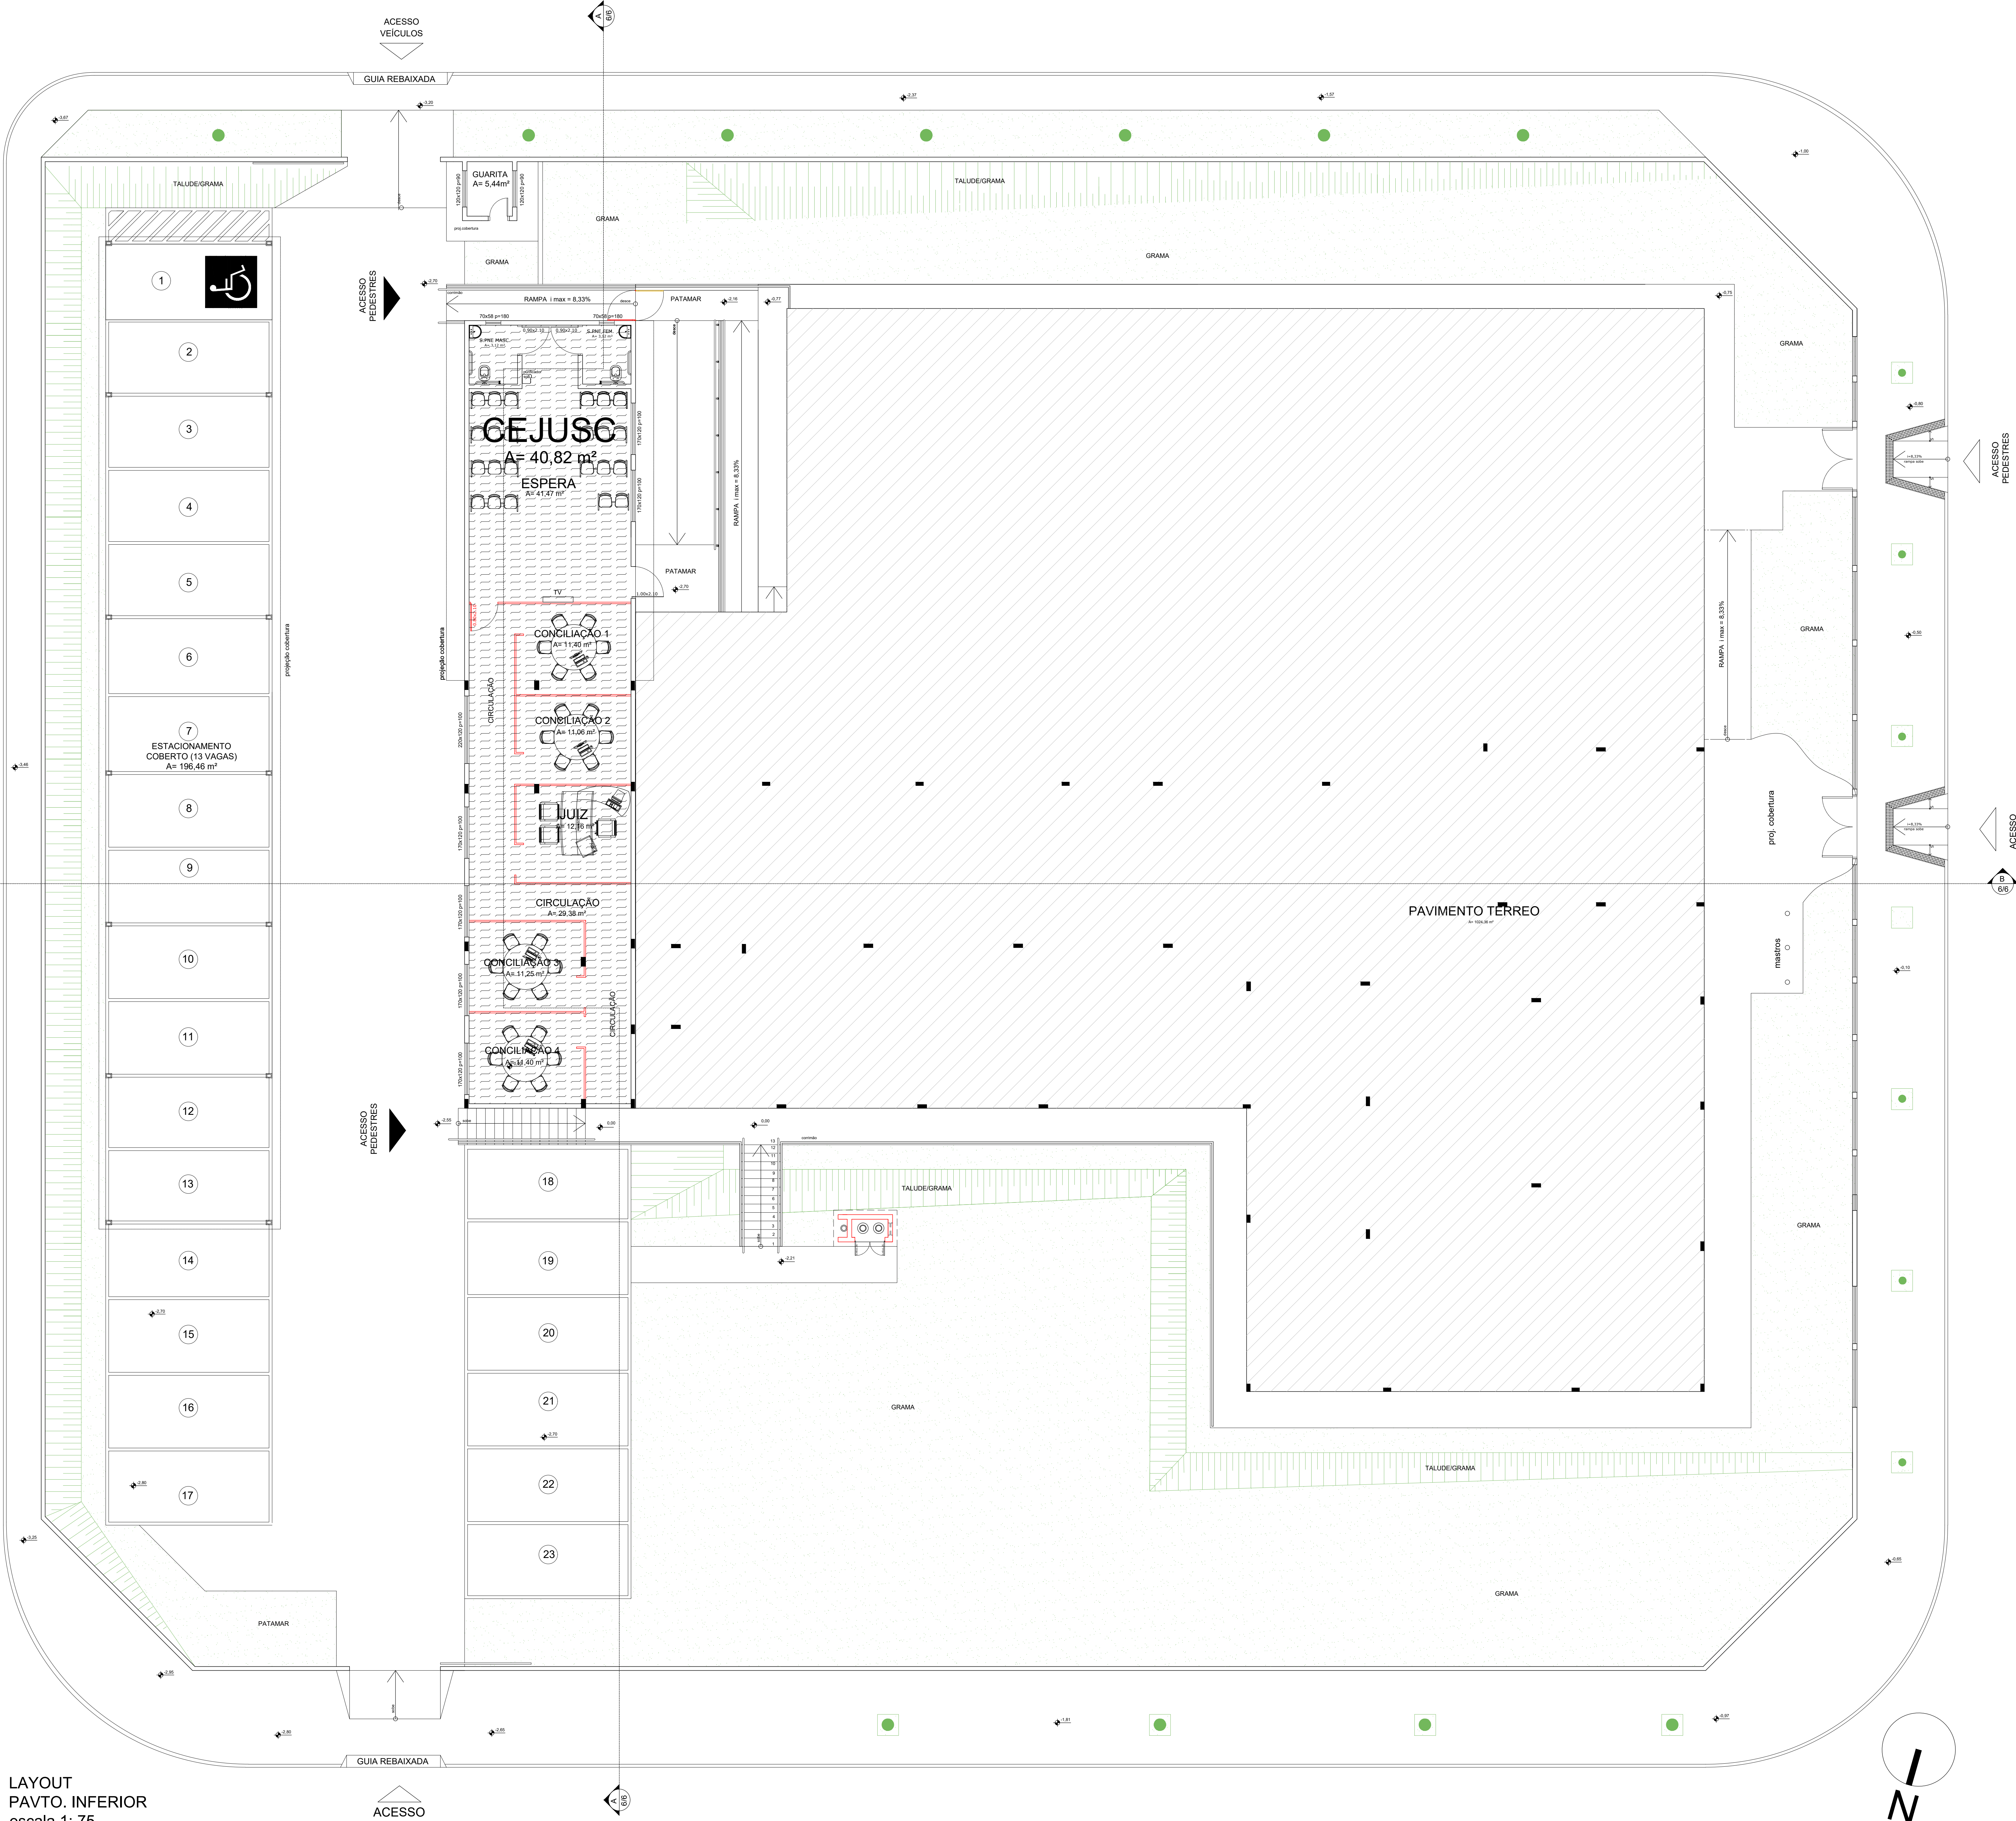

LAYOUT
PAVTO. INFERIOR
escala 1: 75

APROVAÇÃO:



Poder Judiciário da União
Tribunal Regional do Trabalho 18ª Região
Divisão de Engenharia


ARQUITETURA

Obras/Serviço
Implantação da FT Rio Verde - GO
Endereço
Rua Dona Maricota, nº 262, Bairro Odília - CEP 75.908.710
Proprietário
Ricardo Werbaier Pereira de Lucena
Responsável Técnico
Paulo Sérgio de Castro
CREA 6652/D-GO
Conteúdo
- LAYOUT PAVIMENTO INFERIOR

Área do terreno
2962,5 m²
Data
maio 2019
Desenhista
Matheus
Área construída
1.546,31 m²
Versão
00
Folha
2/6


Cód. Autenticidade 400188657475

Formato A0 (1189 x 941mm)

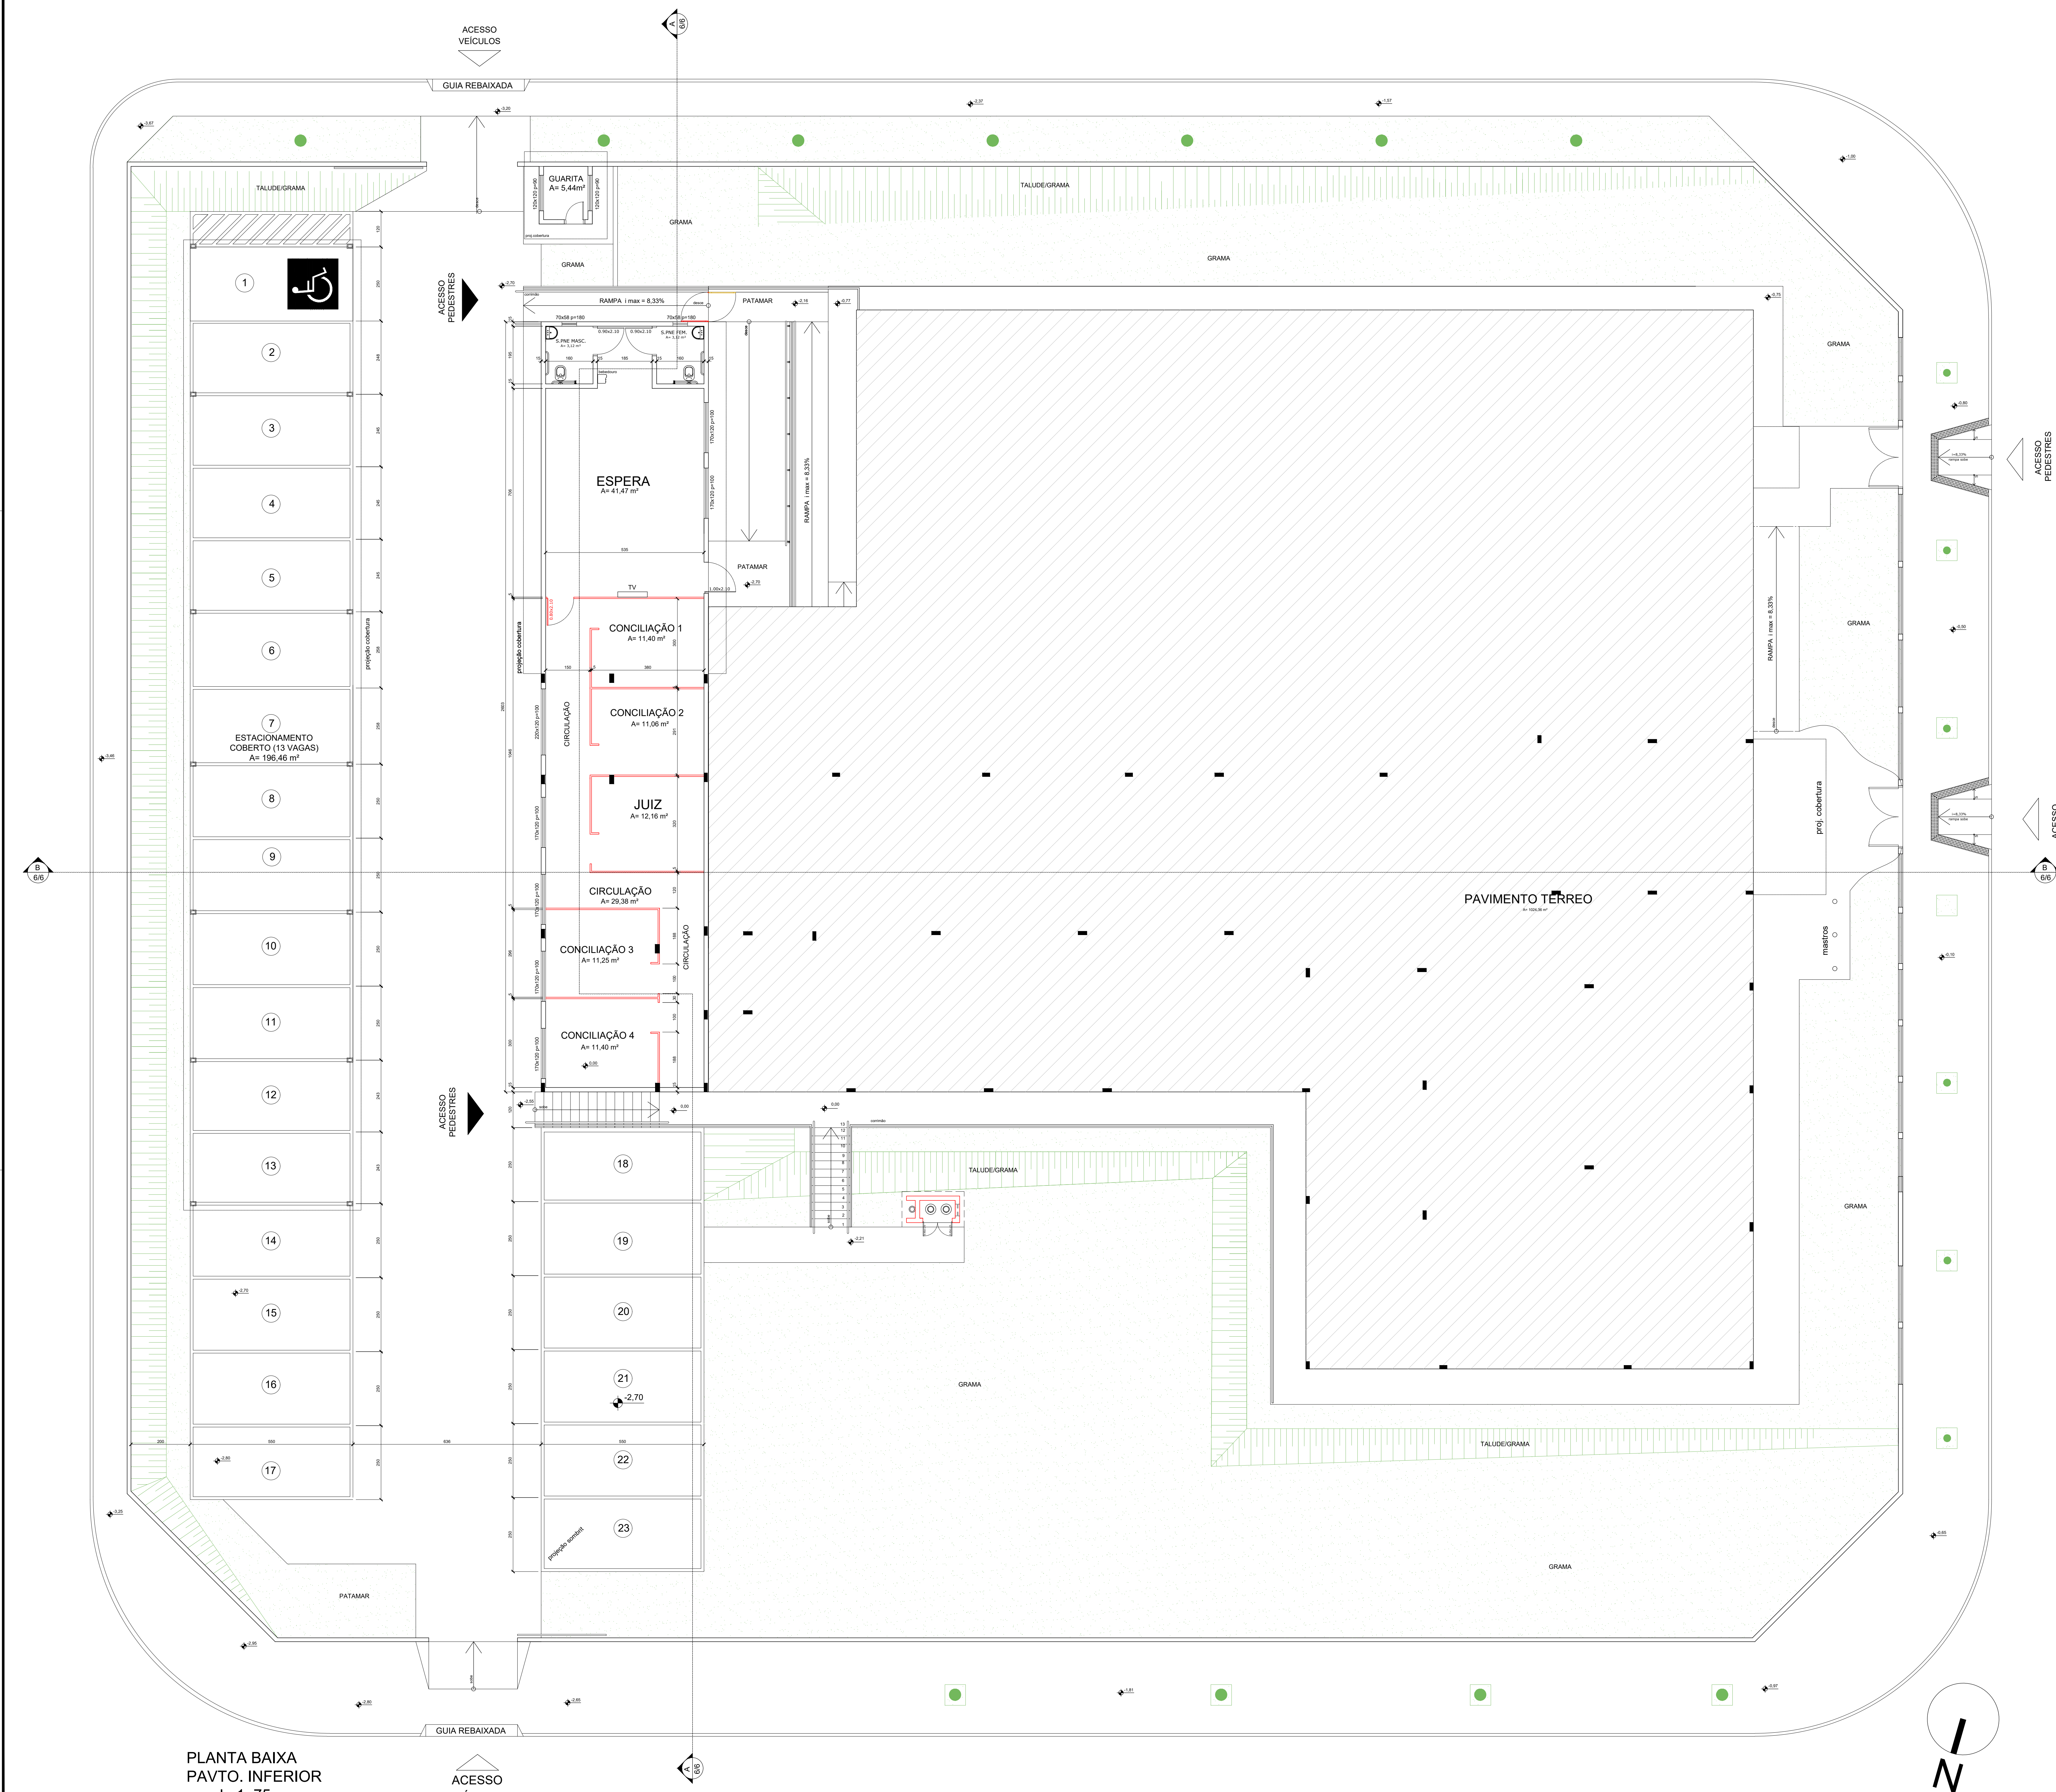

PLANTA BAIXA
PAVTO. INFERIOR
escala 1: 75

APROVAÇÃO:

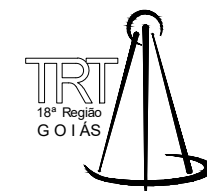

Poder Judiciário da União
Tribunal Regional do Trabalho 18ª Região
Divisão de Engenharia

Obra/Serviço

Implantação da FT Rio Verde - GO

Endereço

Rua Dona Maricota, nº 262, Bairro Odília – CEP 75.908.710

Proprietário

Ricardo Werbel Pereira de Lucena

Responsável Técnico

Paulo Sérgio de Castro
CREA 6652/D-GO

Conteúdo

PLANTA BAIXA PAVIMENTO INFERIOR

Área do terreno

2962,5 m²

Data

maio 2019

Desenhista

Matheus

Área construída

1.546,31 m²

Versão


00

Folha

4/6

Cód. Autenticidade 400188657556

Formato A0 (1189 x 941mm)

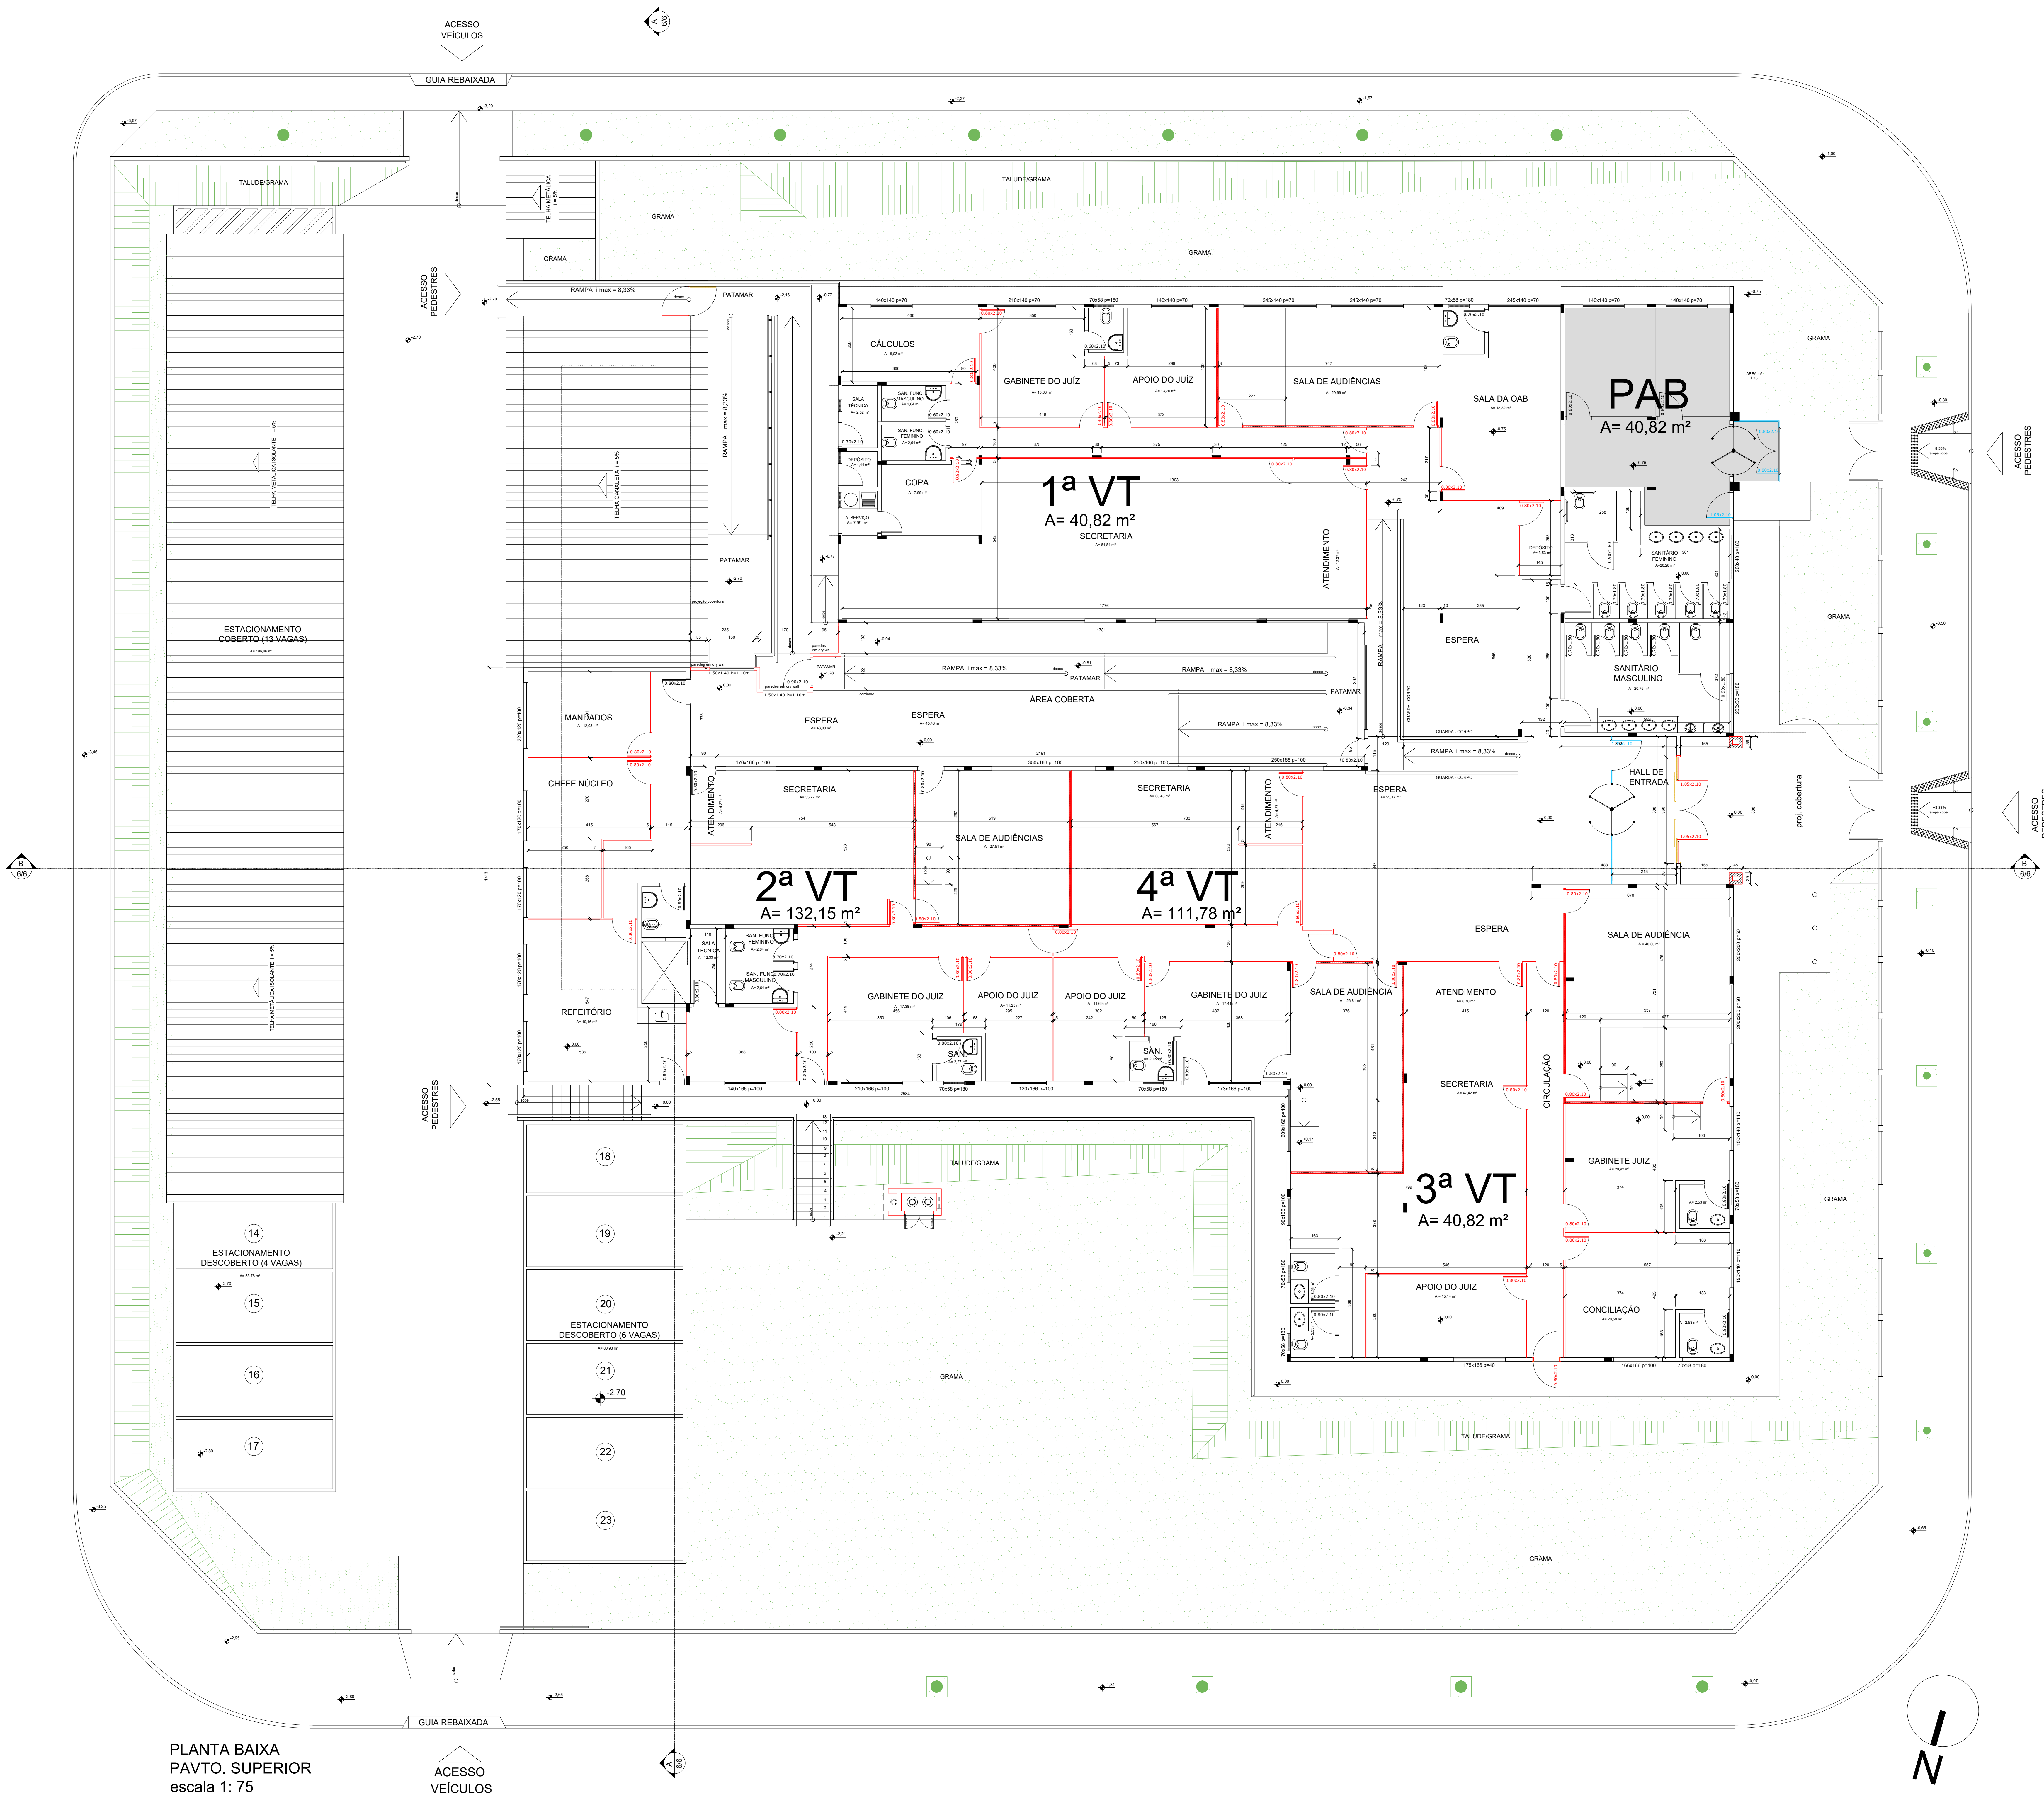

APROVAÇÃO:



Poder Judiciário da União
Tribunal Regional do Trabalho 18ª Região
Divisão de Engenharia

Obras/Serviço

Implantação da FT Rio Verde - GO

Endereço
Rua Dona Maricota, nº 262, Bairro Odília – CEP 75.908.710

Proprietário

Ricardo Werstler Pereira de Lucena

Responsável Técnico

Paulo Sérgio de Castro
CREA 6552/D-GO

Conteúdo

PLANTA BAIXA PAVIMENTO SUPERIOR

Área do Terreno

2962,5 m²

Data

maio 2019

Desenhista

Matheus

Área construída

1.546,31 m²

Versão

00

Folha

3/6

ARQUITETURA