


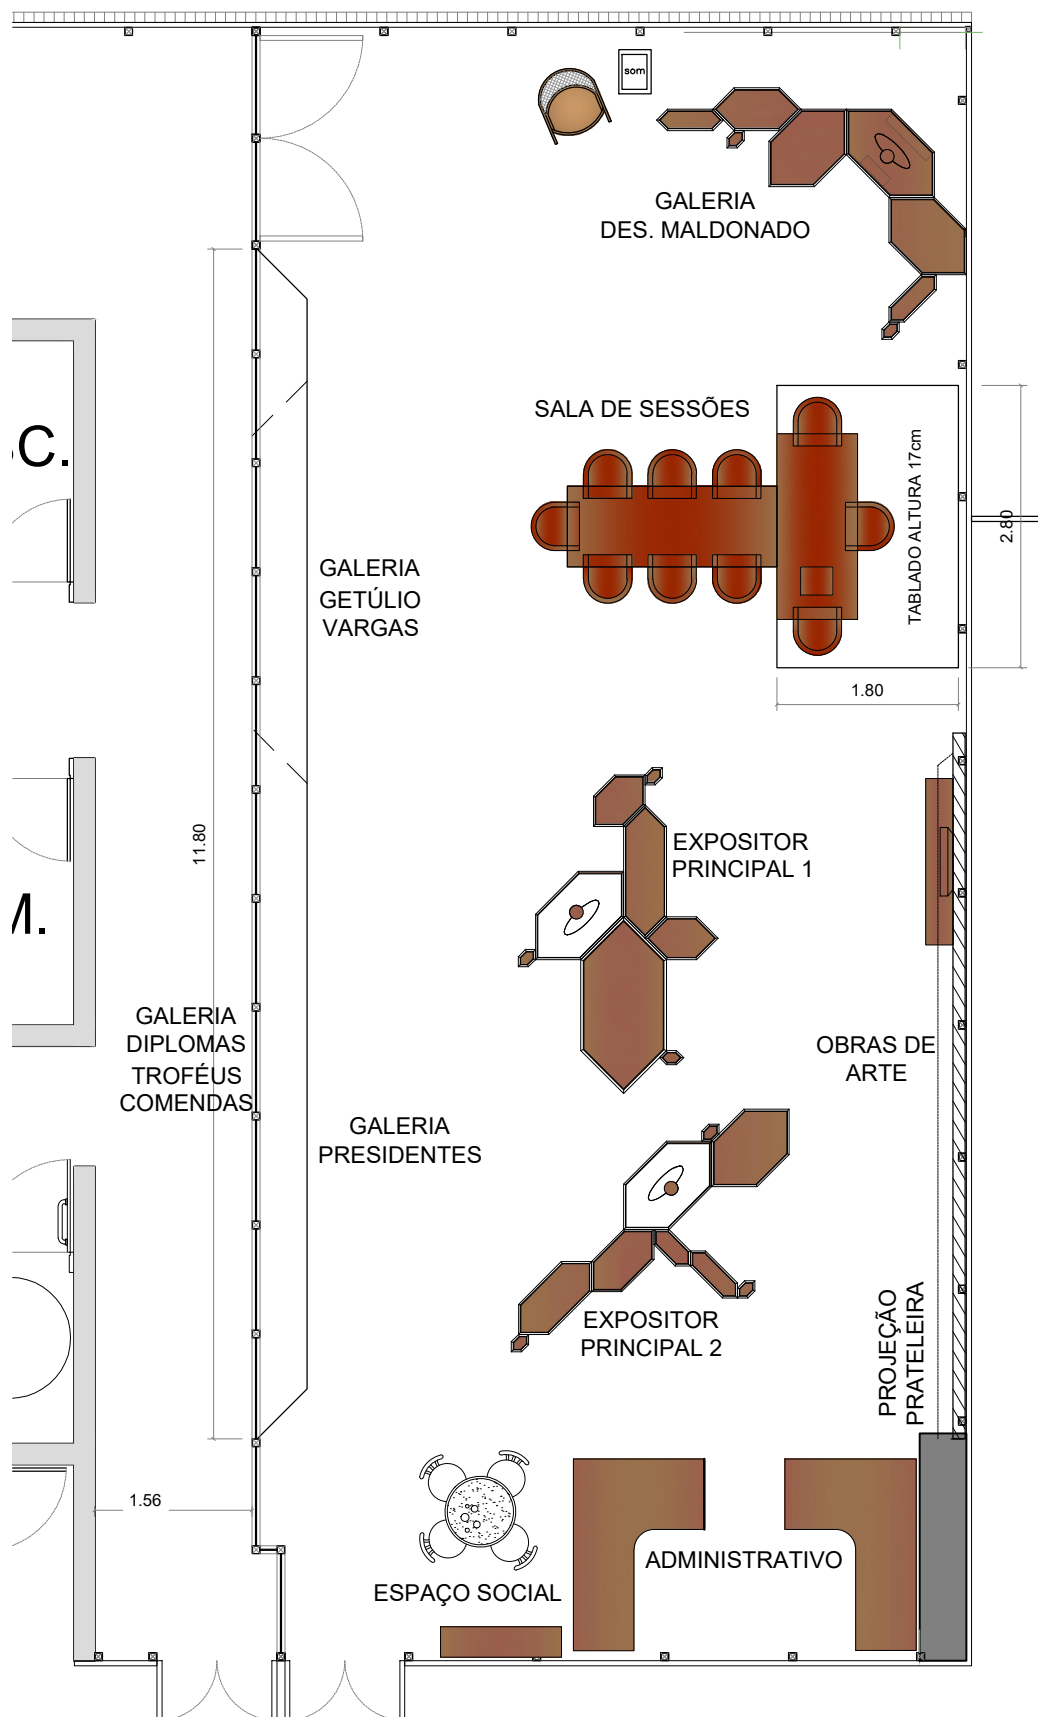

COMPLEXO TRABALHISTA DE GOIÂNIA

CENTRO DE MEMÓRIA - PLANTA BAIXA

TÉRREO

escala 1: 75



ARQUITETURA

Projeto: COMPLEXO TRABALHISTA DE GOIÂNIA

Conteúdo: CENTRO DE MEMÓRIA - TÉRREO

Data: fevereiro 2022