



PLANTA  
esc.: 1:25


VISTA A

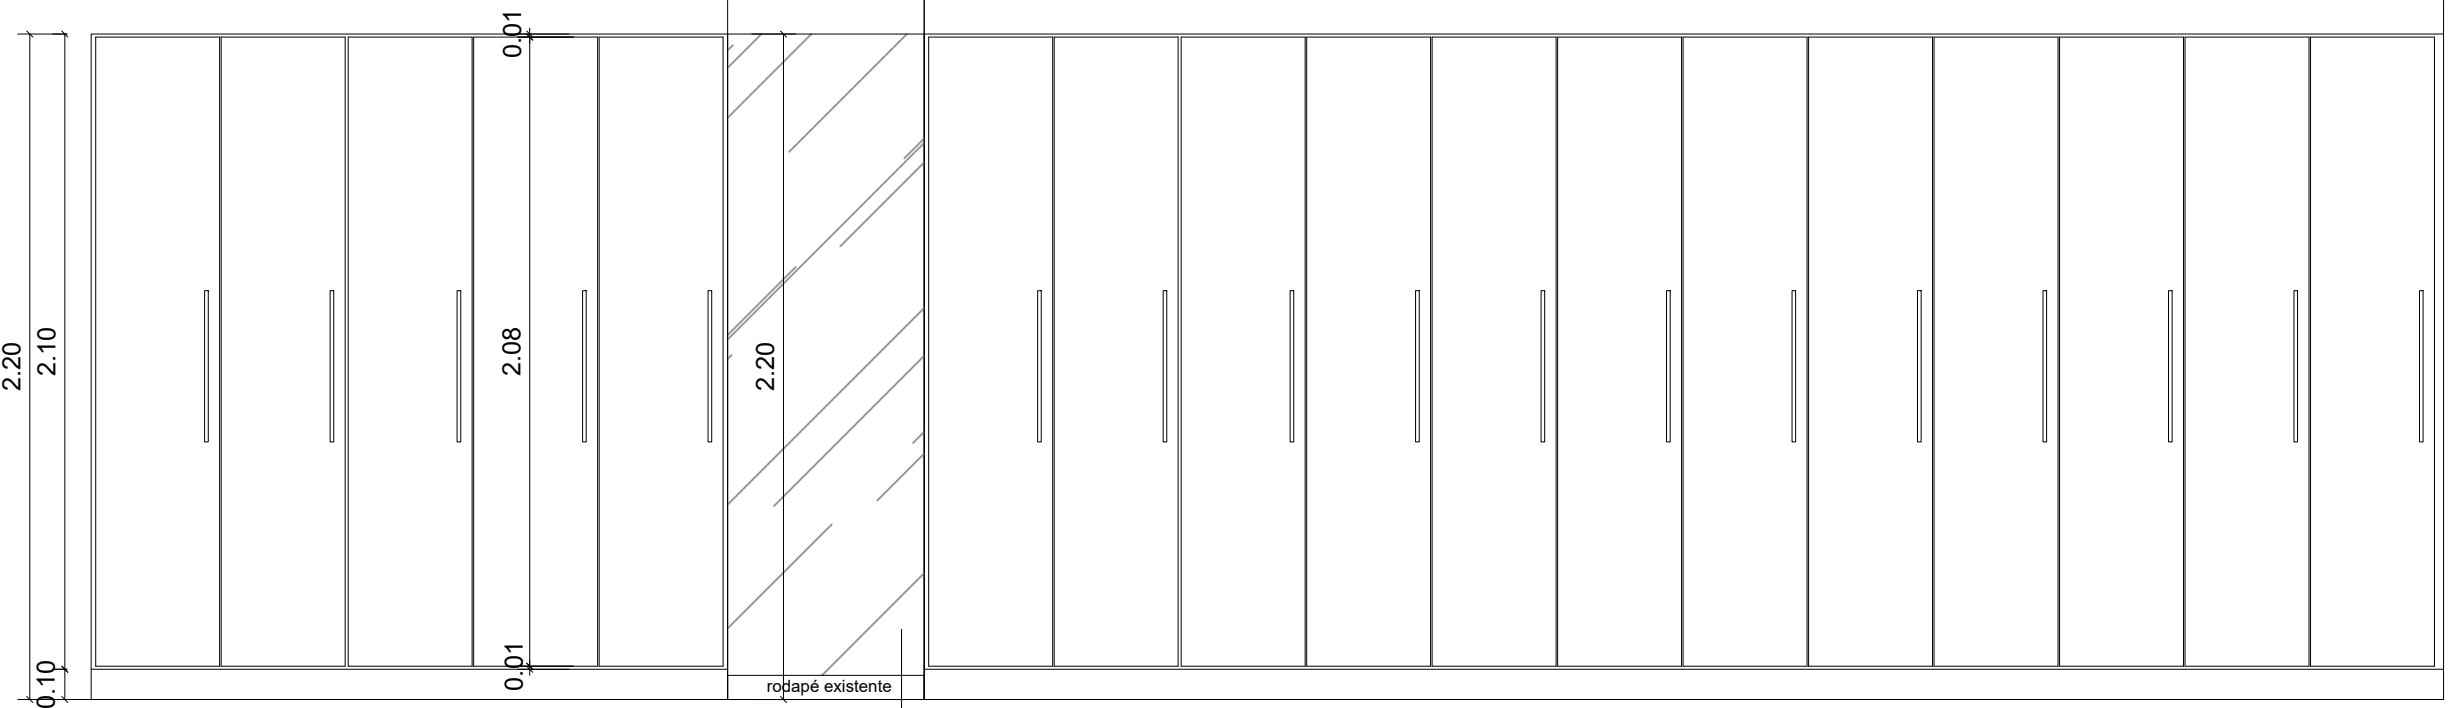


VISTA A FECHADA  
esc.: 1:25

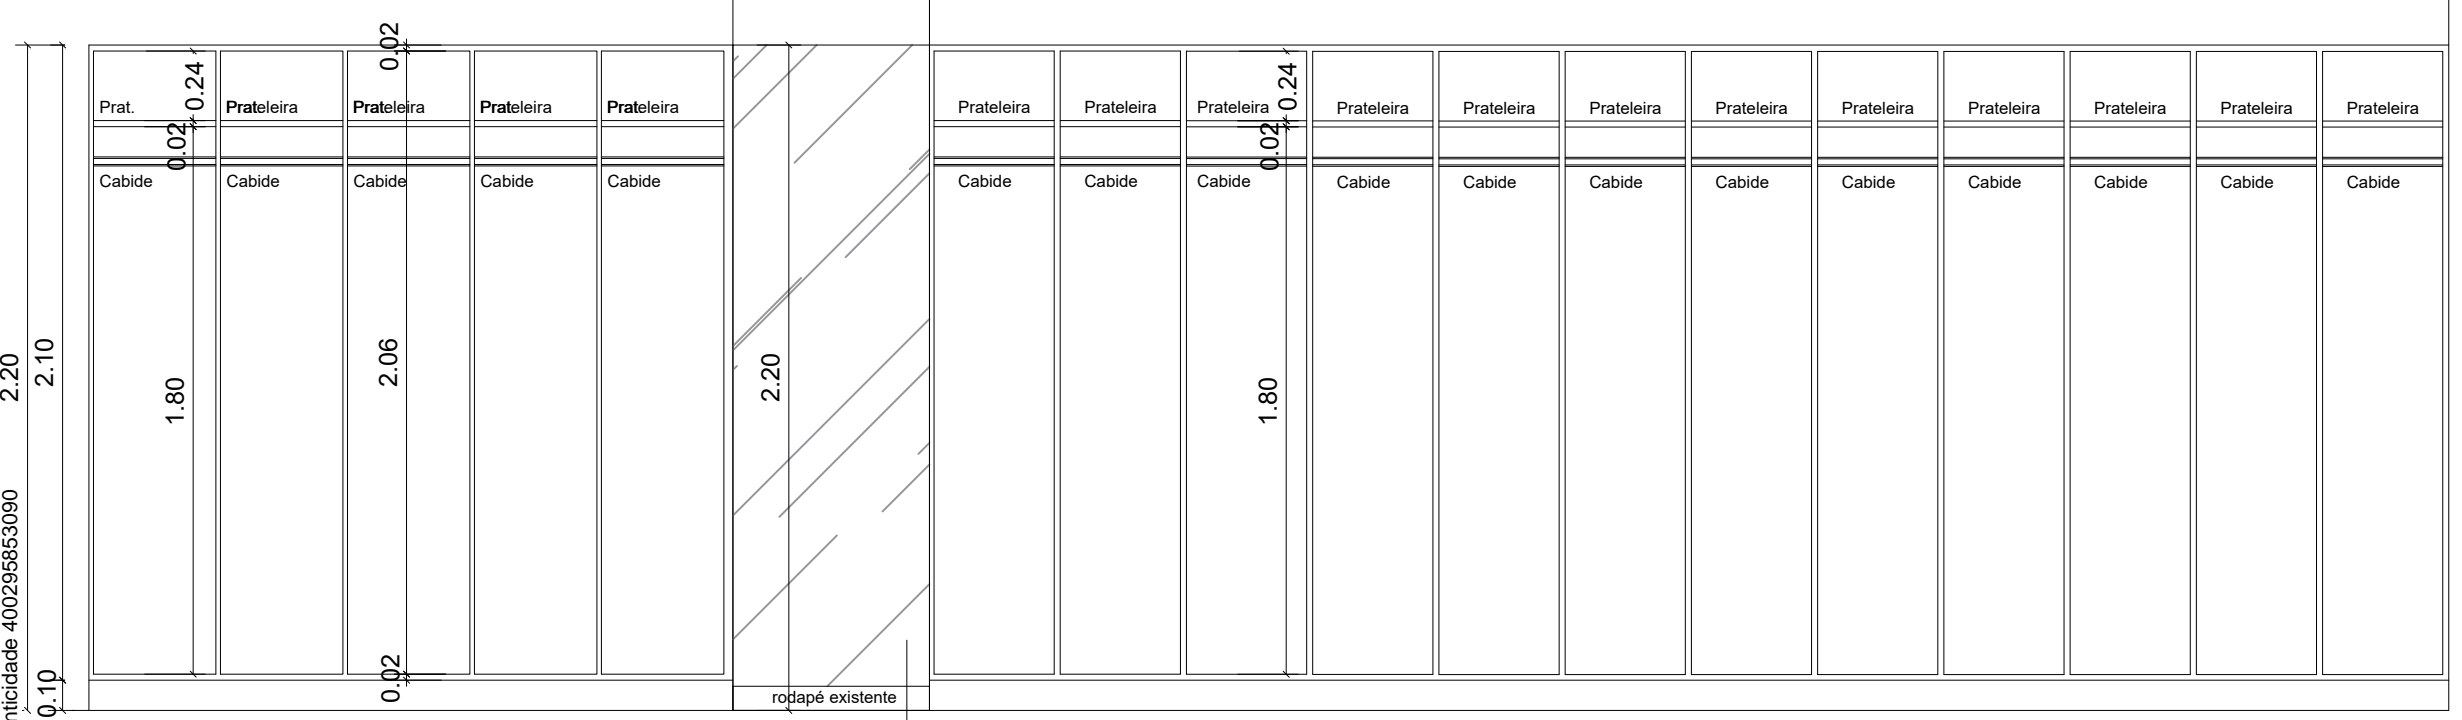

VISTA A ABERTA  
esc.: 1:25

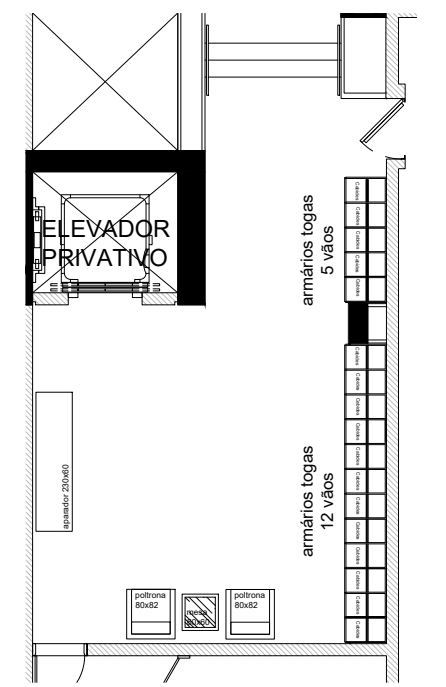

LAYOUT  
esc. 1:125

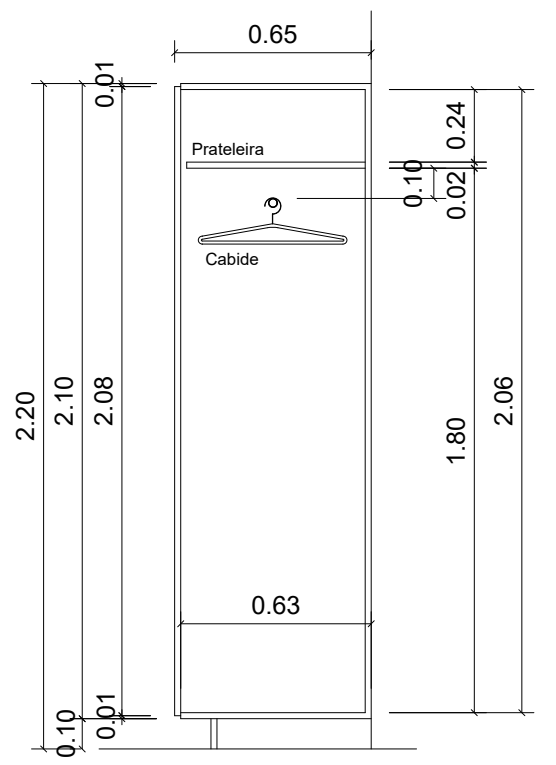

CORTE  
esc. 1:125

\*armários em marcenaria fixa, executados sob medida conforme padrão existente no mobiliário do Tribunal

\* conferir medidas no local



<b>ARQUITETURA</b>	
Projeto:	COMPLEXO TRABALHISTA
Conteúdo:	ARMÁRIO SALA TOGAS Plenário IPE - 1º SS
Data:	MARÇO 2023

## ARMÁRIOS TOGAS PLENARIO IPE - 1º SS