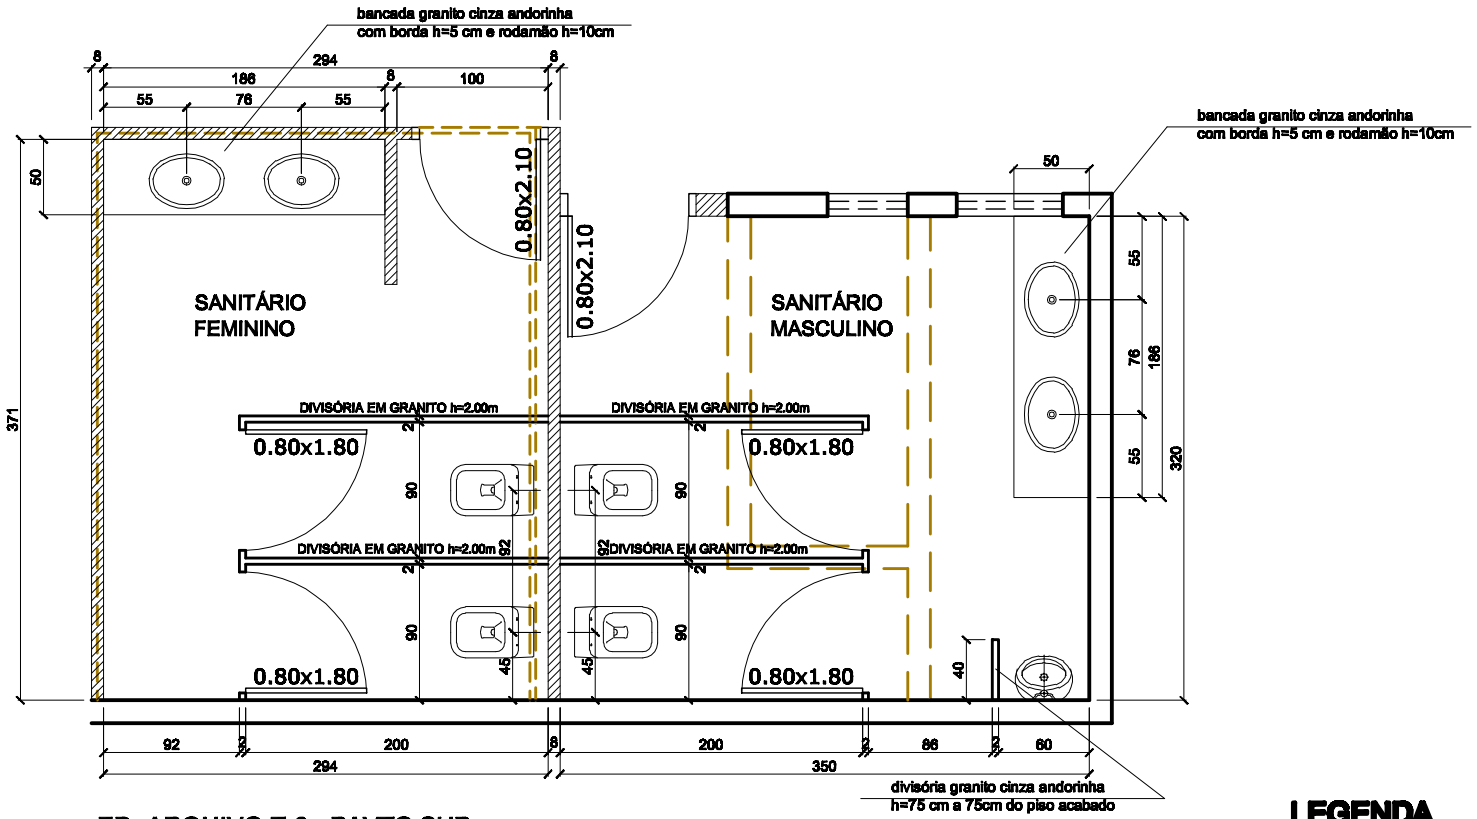

ED. ARQUIVO T-9 - PAVTO SUP.
PB / LAYOUT - AMPLIAÇÃO 01
ESC: 1/50

LEGENDA

- CONSTRUIR (GESSO ACARTONADO)
- DEMOLIR
- PERMANECER

ESPECIFICAÇÕES:

- PAREDES EM GESSO ACARTONADO COM CHAPAS RU (VERDE) NAS FACES INTERNAS DOS SANITÁRIOS;
- FIXAÇÃO DE BANCADAS COM CANTONEIRAS;
- DIVISÓRIAS DOS BOXES EM GRANITO CINZA ANDORINHA;
- REDUZIR O ESPAÇAMENTO DA ESTRUTURA PARA REFORÇO NOS LOCAIS ONDE HAVERÁ INSTALAÇÃO DE BANCADAS E DIVISÓRIAS.

TRT 18ª Região GOIÁS

MODIFICAÇÃO SEM ACRÉSCIMO

projeto: ED. ARQUIVO T-9 - REFORMA SANITÁRIOS

conteúdo: ED. ARQ. T-9 AMPLIAÇÃO SANITÁRIOS SUPERIOR

data: janeiro 2010

2/2