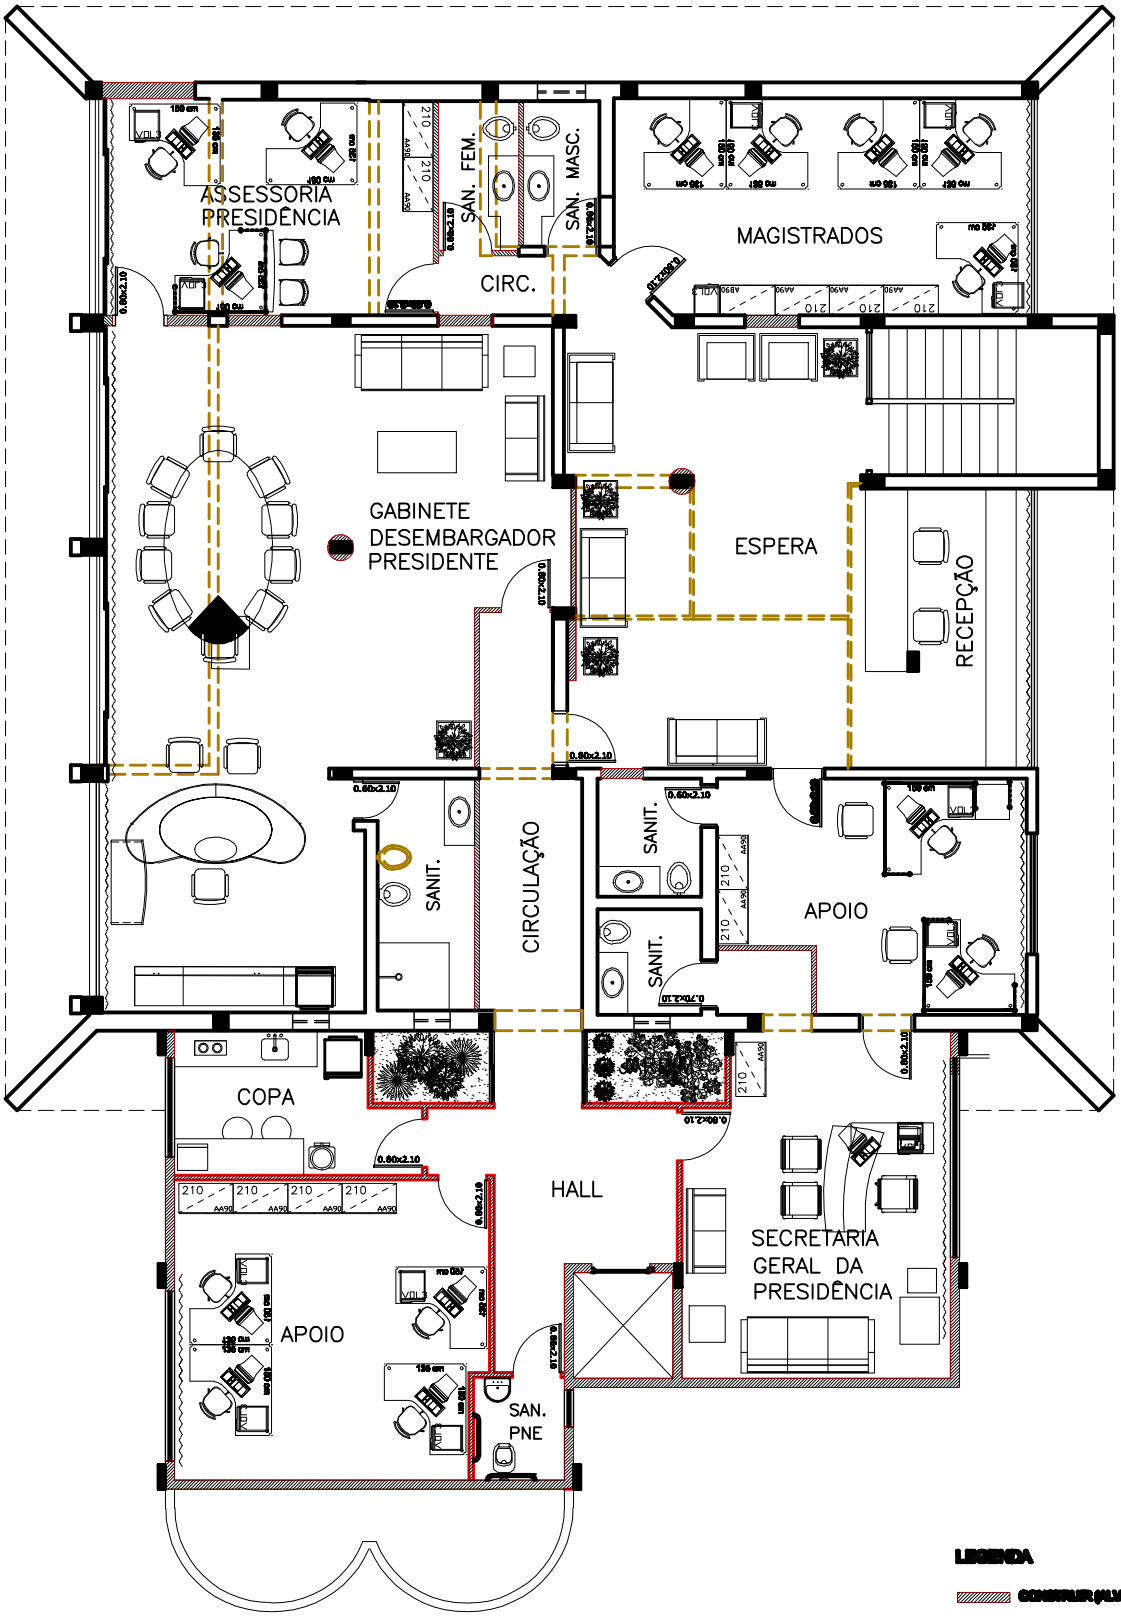

LEGENDA

- CONSTRUIR (ALVENARIA)
- CONSTRUIR (GESSO ACARTONADO)
- CONSTRUIR (DIVISÓRIA)
- DEMOLIR
- PERMANECER

PRESIDÊNCIA
PLANTA BAIXA PAV. SUPERIOR - PROPOSTA
esc.1:125

TRT 18ª Região GOIÁS

MODIFICAÇÃO COM ACRÉSCIMO

projeto: ED. PRESIDÊNCIA_REFORMA GERAL

conteúdo: PLANTA BAIXA - LAY-OUT PISO SUPERIOR

data: fevereiro 2010

2/2