



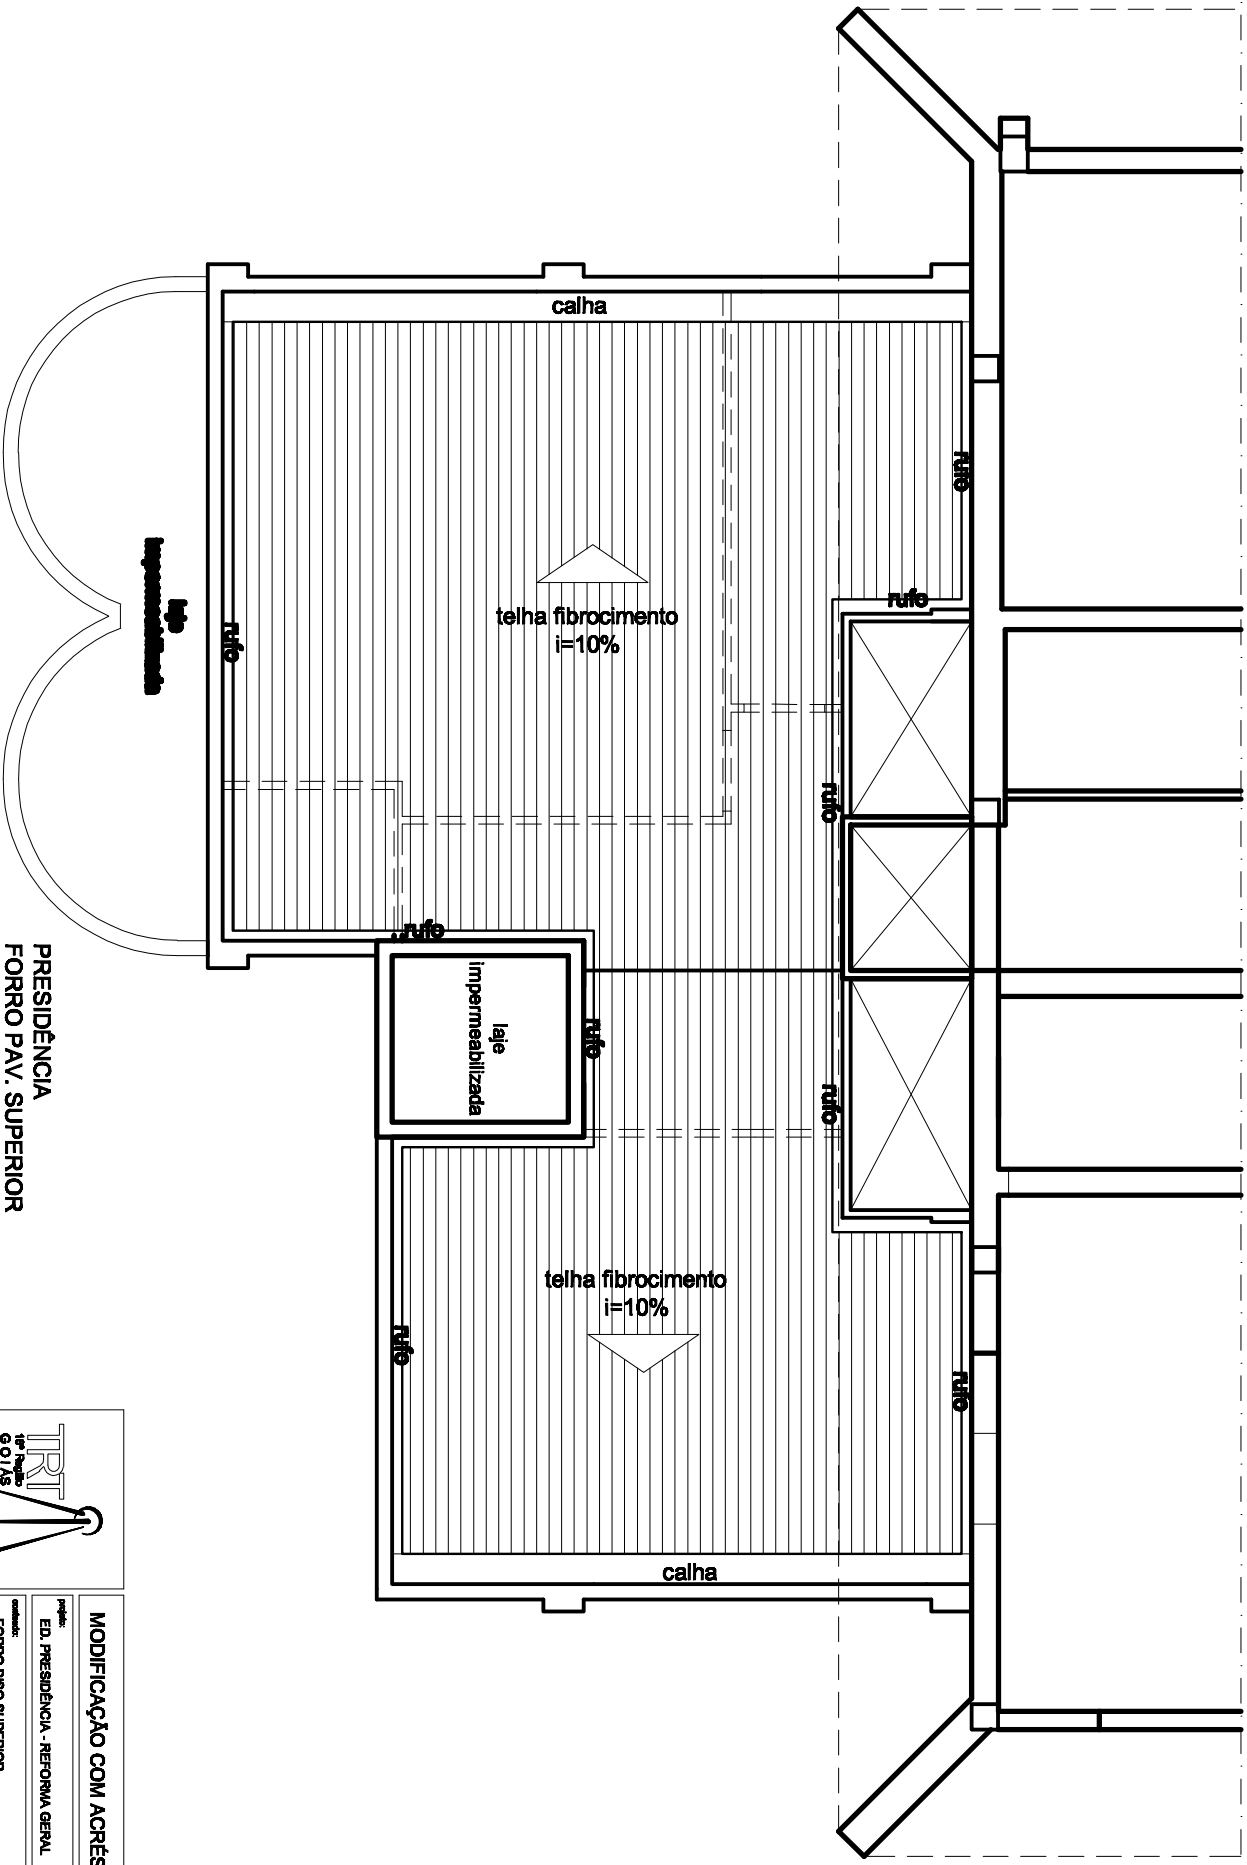

PRESIDÊNCIA
FORRO PAV. SUPERIOR
esc. 1:75

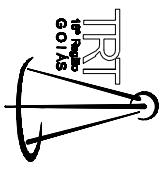

MODIFICAÇÃO COM ACRÉSCIMO

Projeto: ED. PRESIDÊNCIA - REFORMA GERAL

Comando: FORRO PISO SUPERIOR

Data: fevereiro 2010