



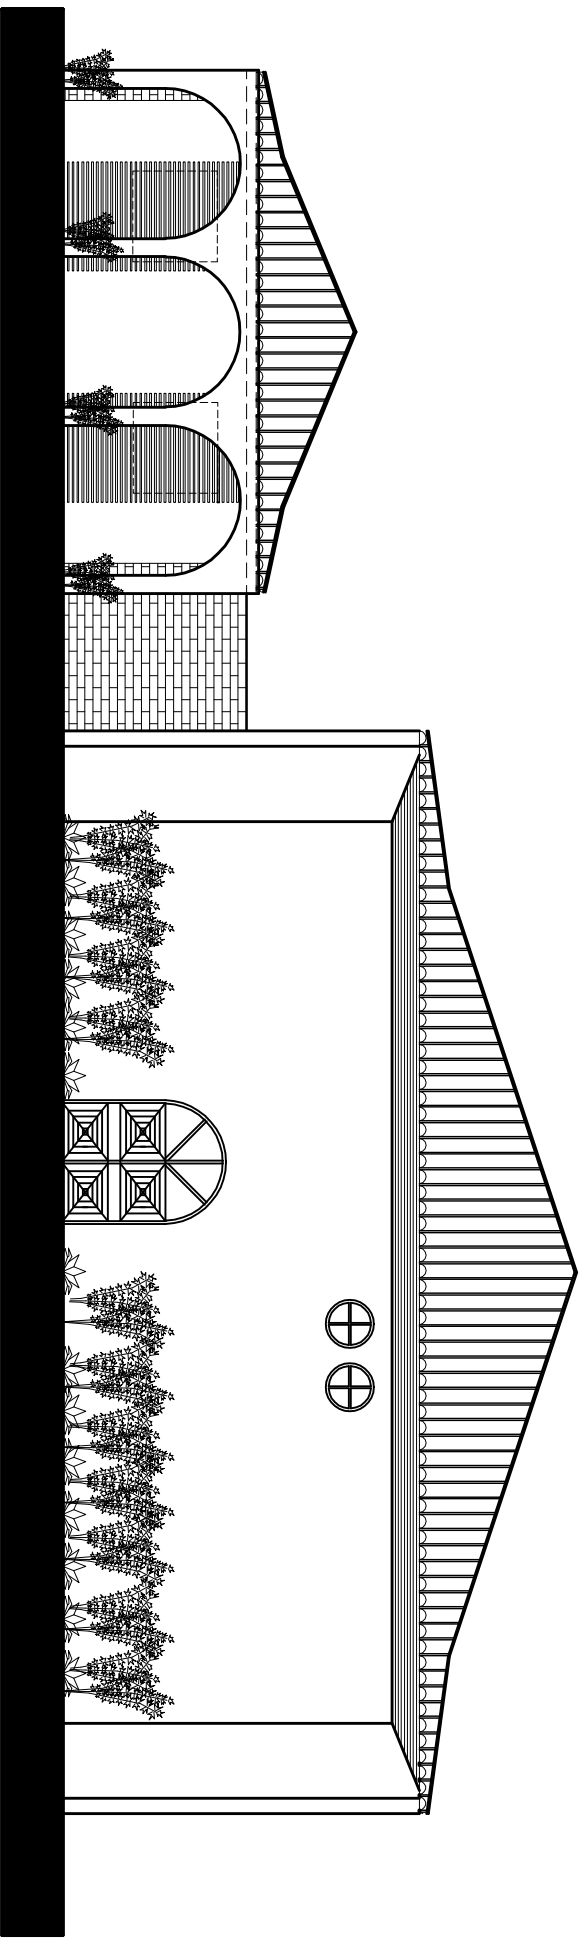

ED. PRESIDÊNCIA
FACHADA FRONTAL - SUL
esc.1:125

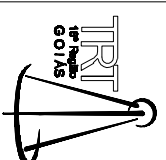

MODIFICAÇÃO COM ACRÉSCIMO

projeto: ED. PRESIDÊNCIA - REFORMA GERAL

execução: FACHADA SUL

data: fevereiro 2010