



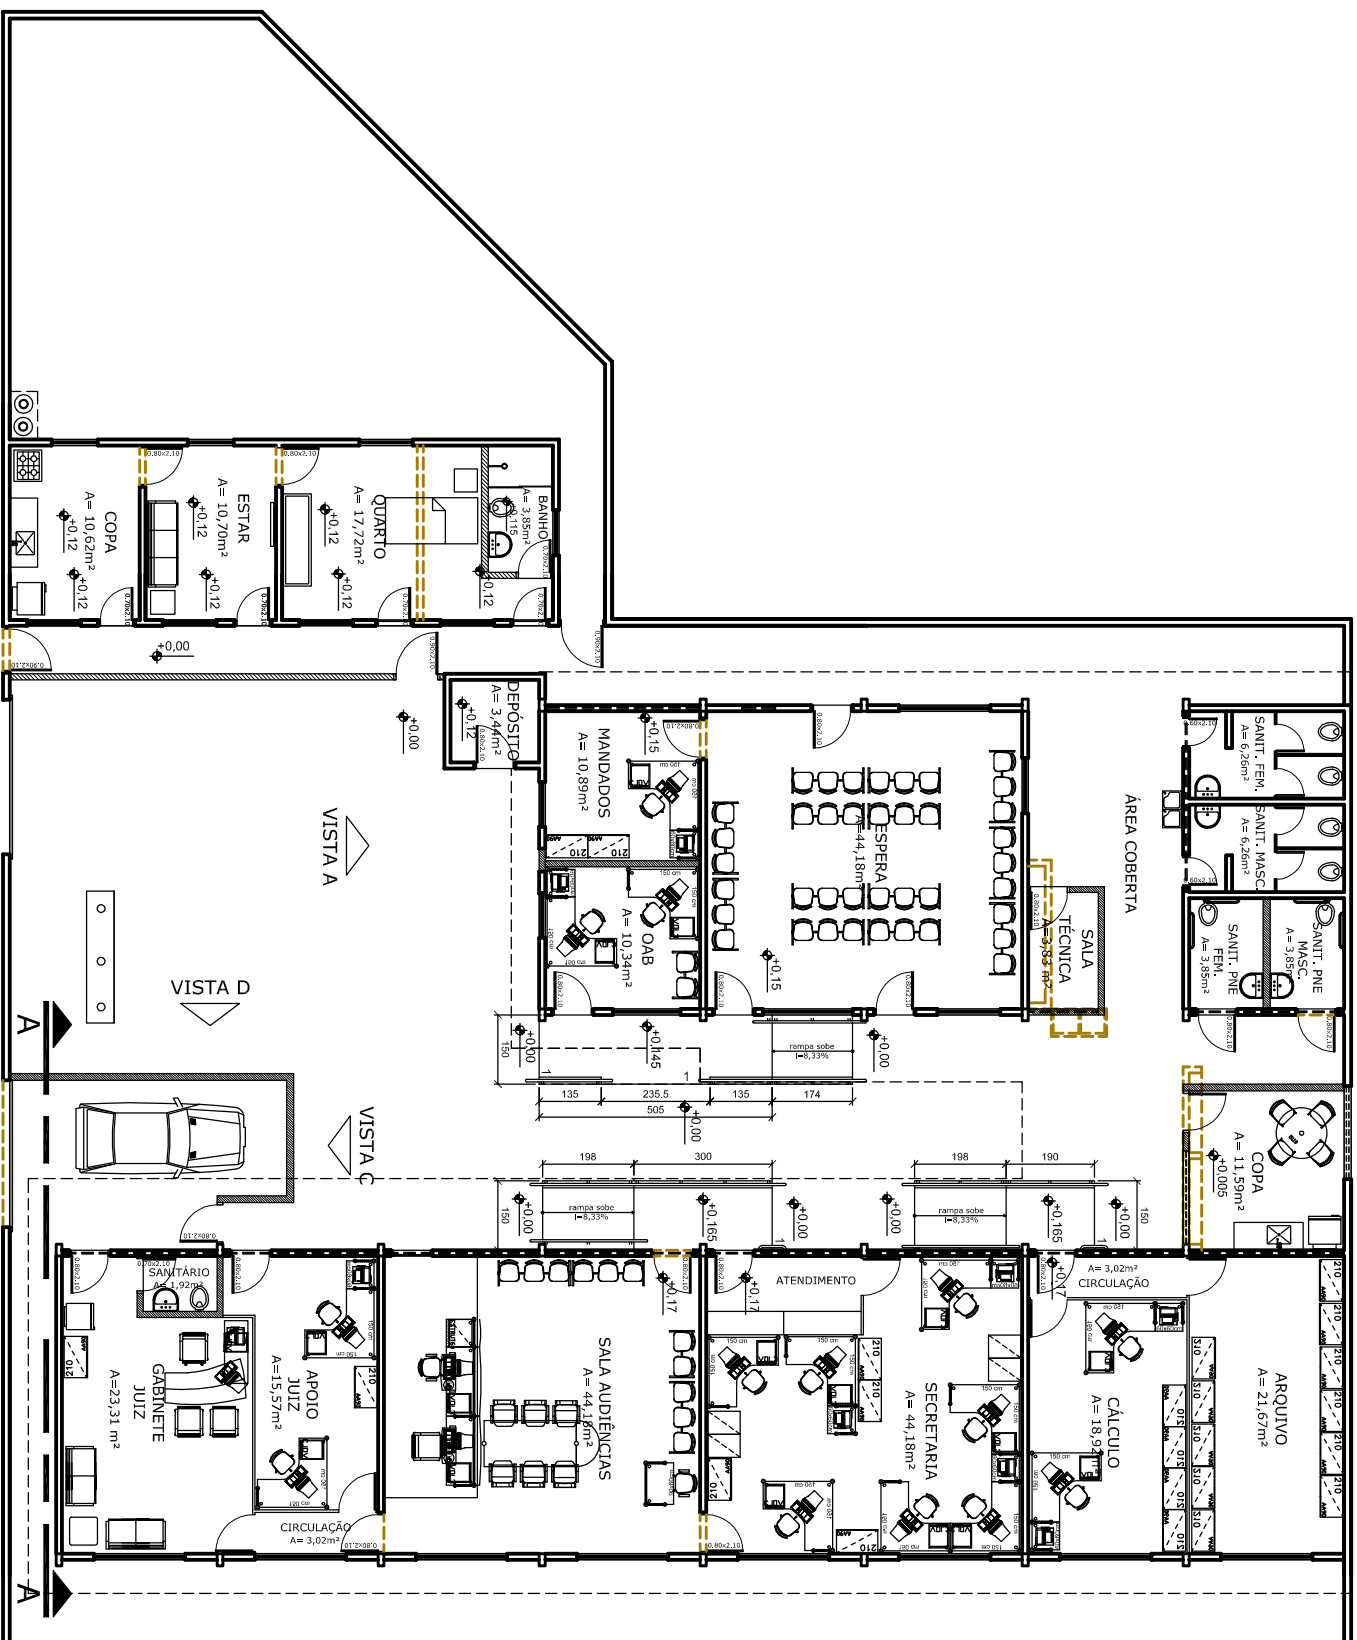

LAY-OUT
esc. 1:125

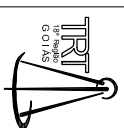

MODIFICAÇÃO SEM ACRESCIMO

Projeto: GOATUBA - POSTO AVANÇADO TRT

Coordenador: LAYOUT

Data: março 2010