


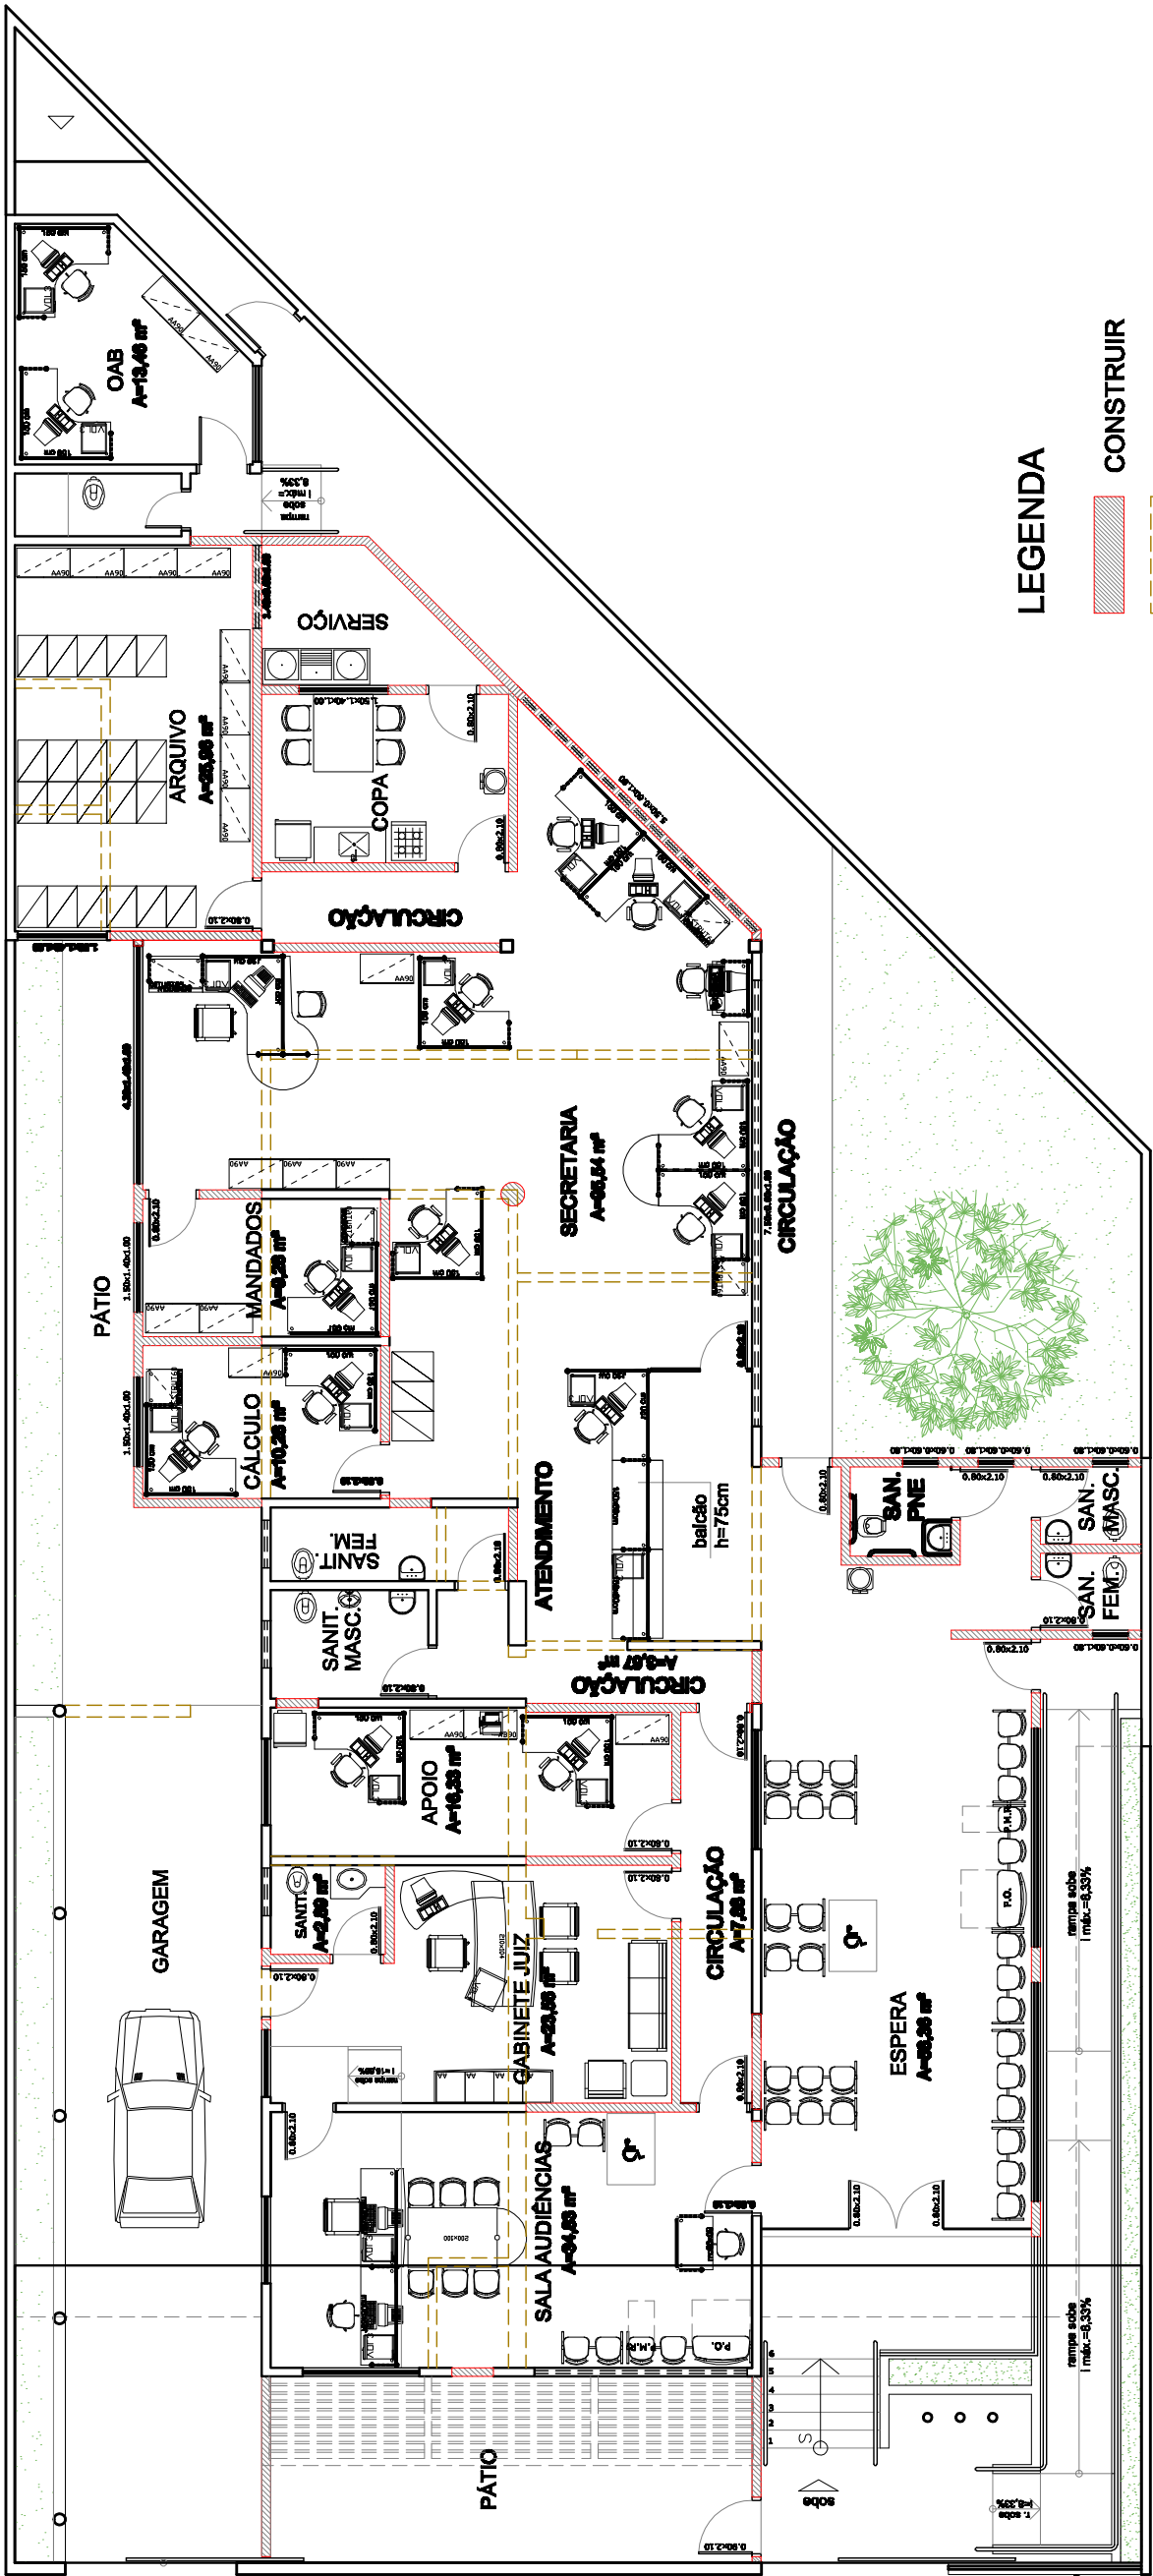

LEGENDA

CONSTRUIR

DEMOLIR

PERMANECER

ÁREAS:

ÁREA TERRENO: 846,39m²

ÁREA CONSTRUÍDA: 354,88m²

V.T. CERES

PLANTA BAIXA

ESC.: 1/125