



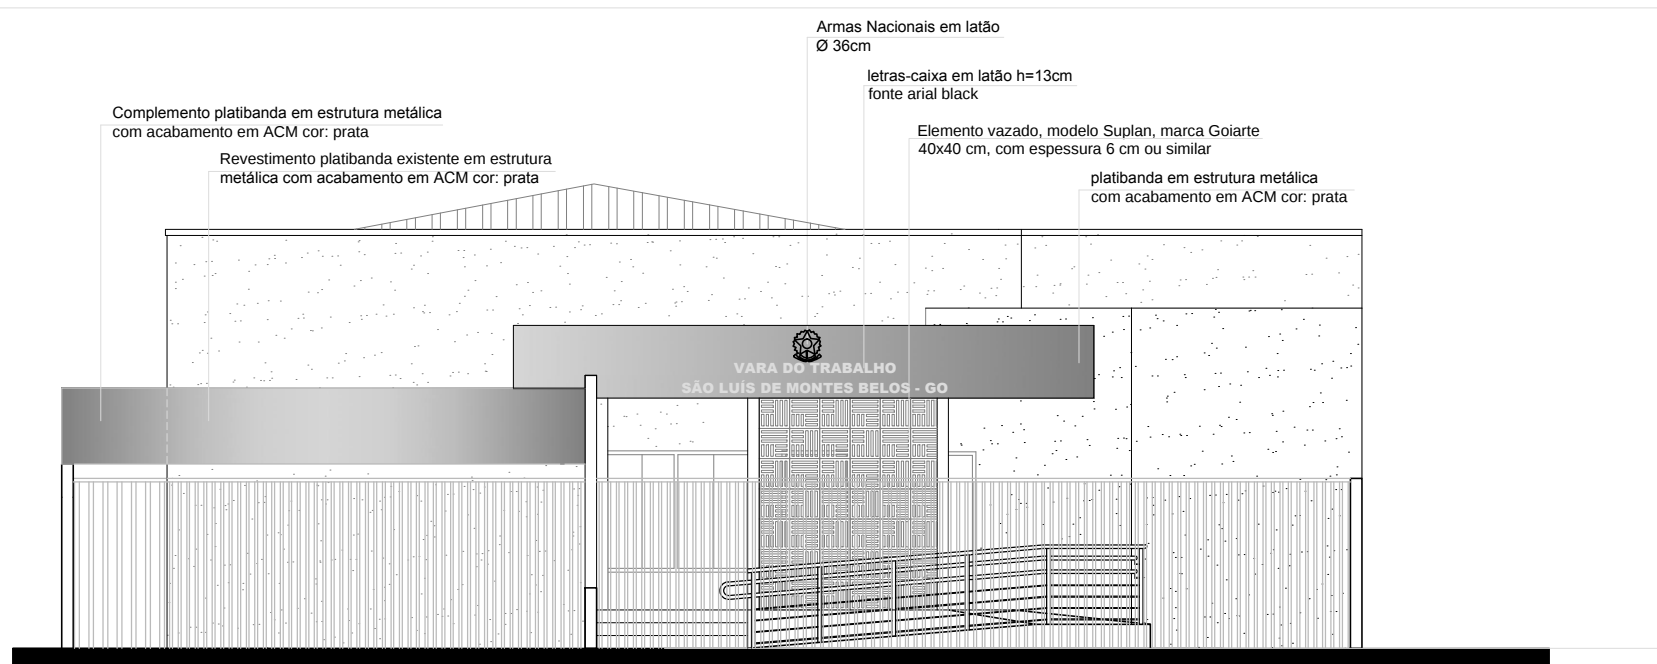

FACHADA FRONTAL
escala 1: 100

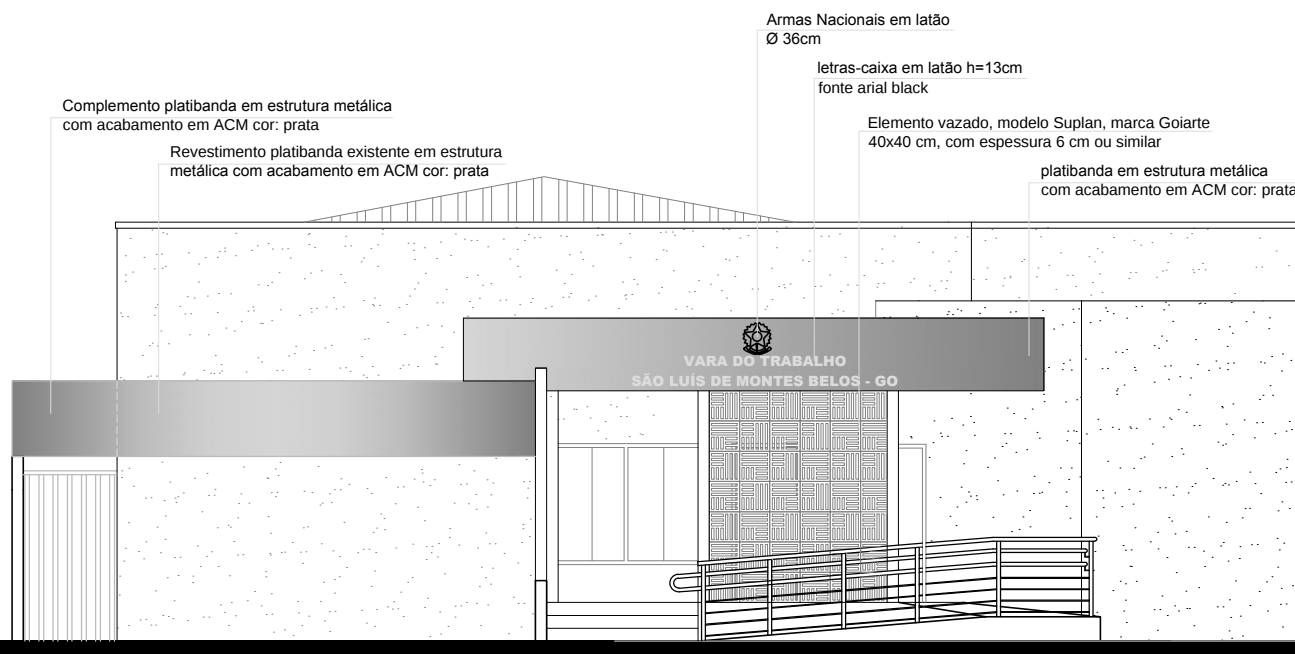

FACHADA FRONTAL
escala 1: 100



ARQUITETURA

Projeto:
V.T. SÃO LUÍS DE MONTES BELOS

Conteúdo:
FACHADA FRONTAL

Data:
14/08/2017



PERSPECTIVA 1



PERSPECTIVA 2




ARQUITETURA


Projeto:
V.T. SÃO LUÍS DE MONTES BELOS

Conteúdo:
PERSPECTIVAS


Data:
14/08/2017

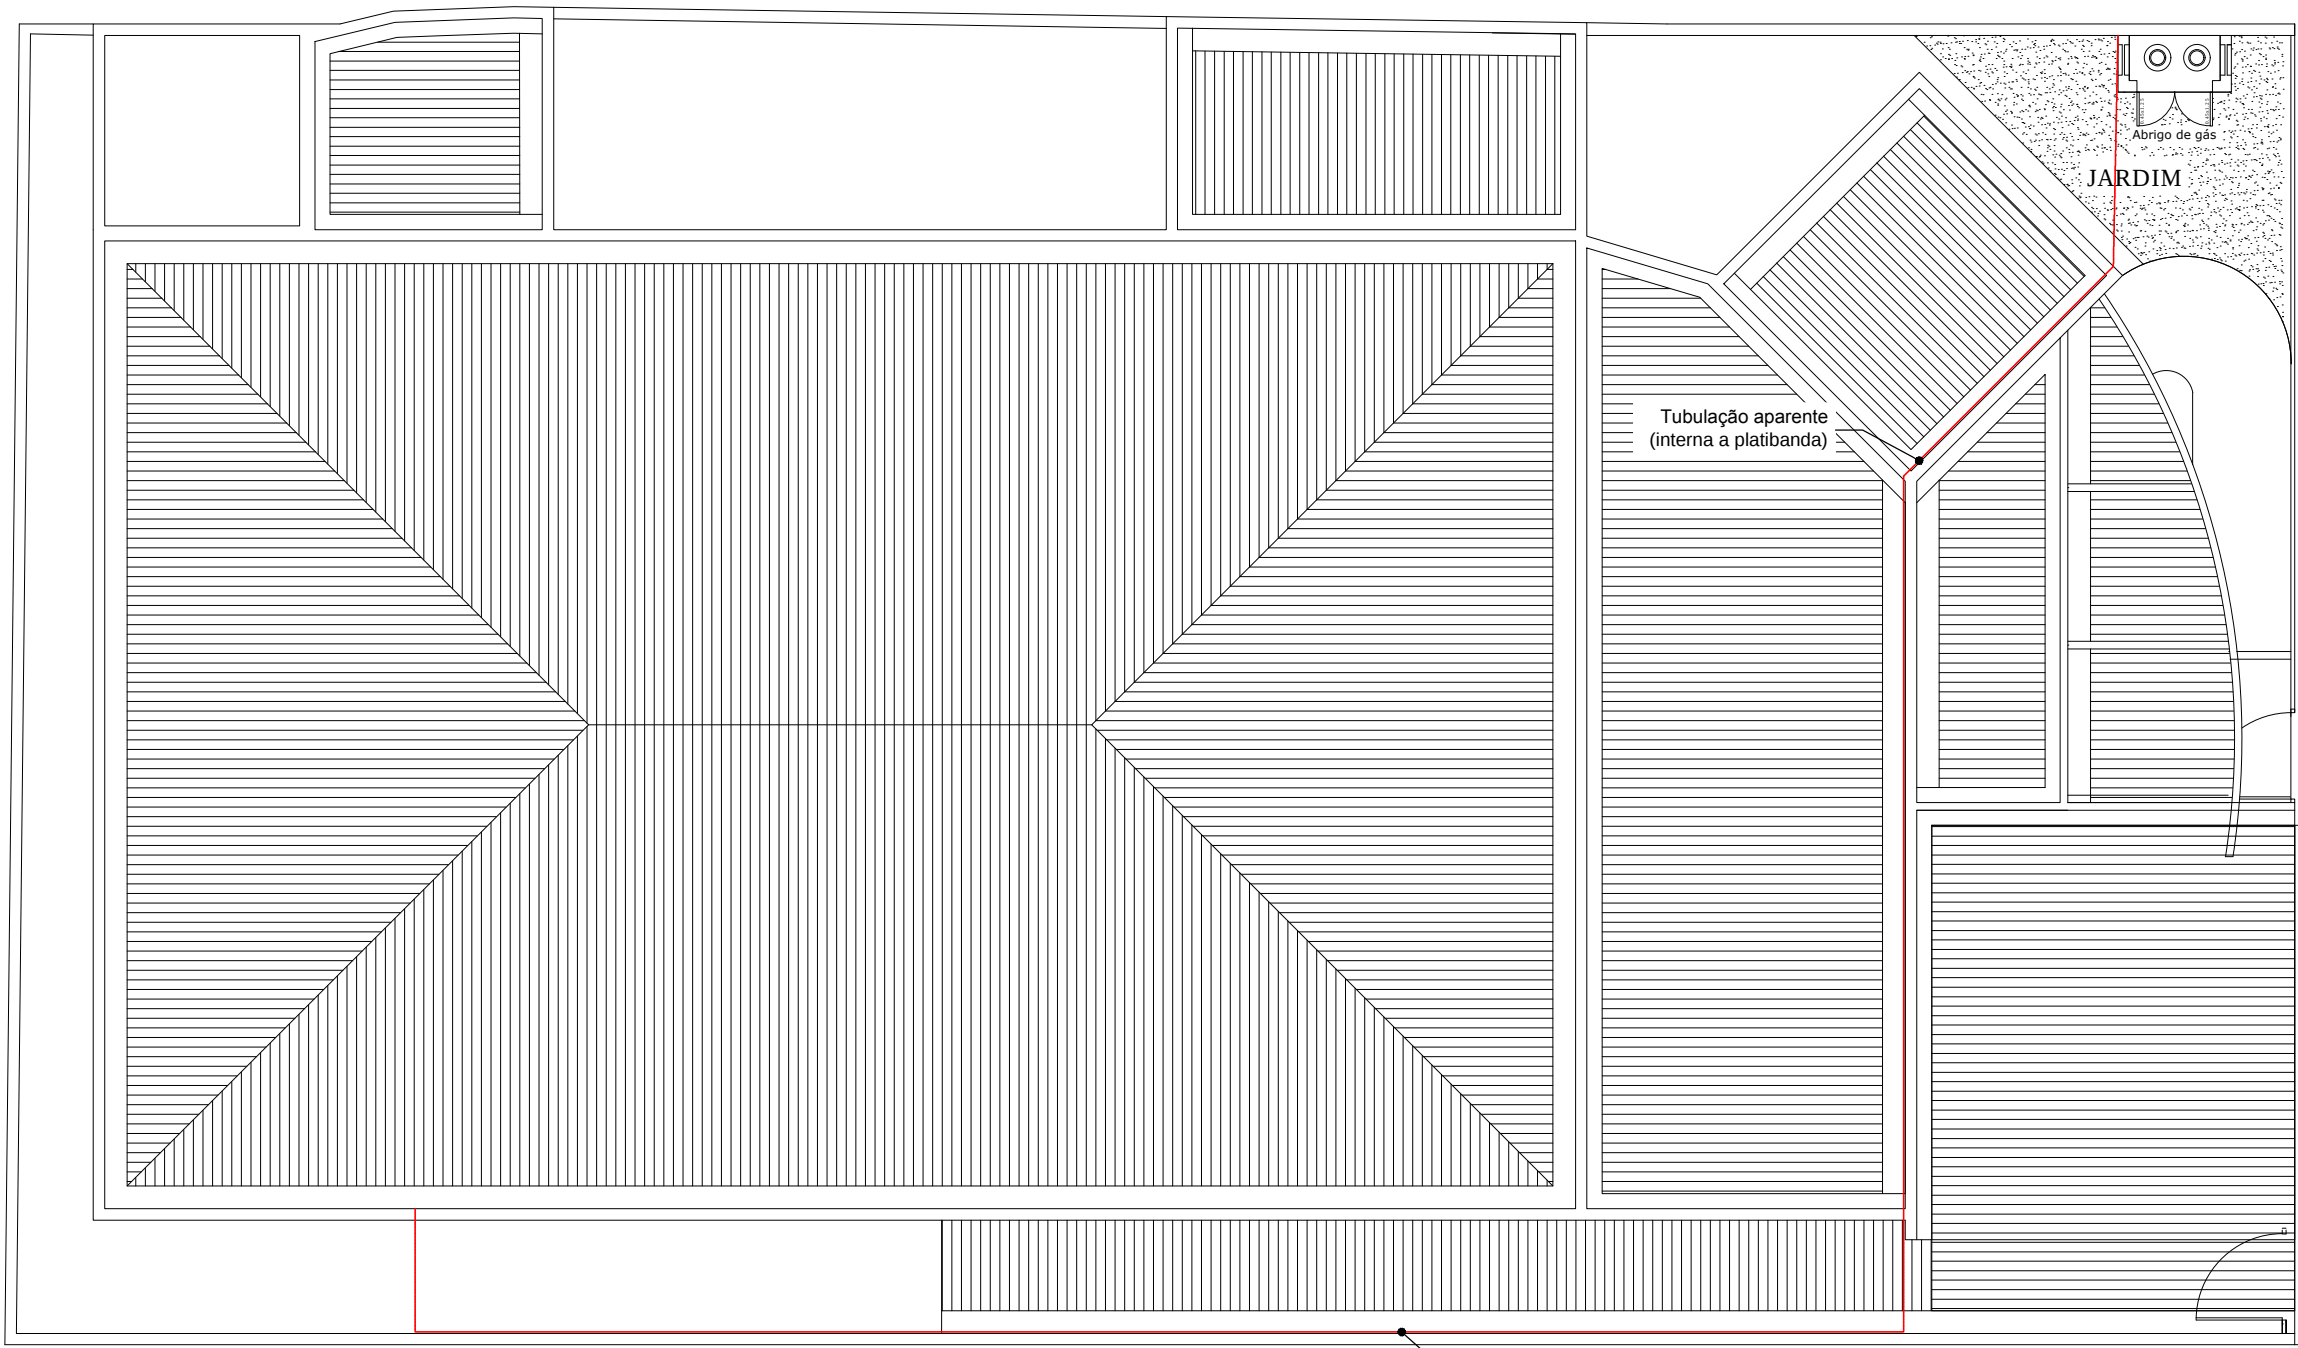


V.T. DE SÃO LUÍS
PLANTA DE COBERTURA - TUBULAÇÃO GLP
escala 1: 100

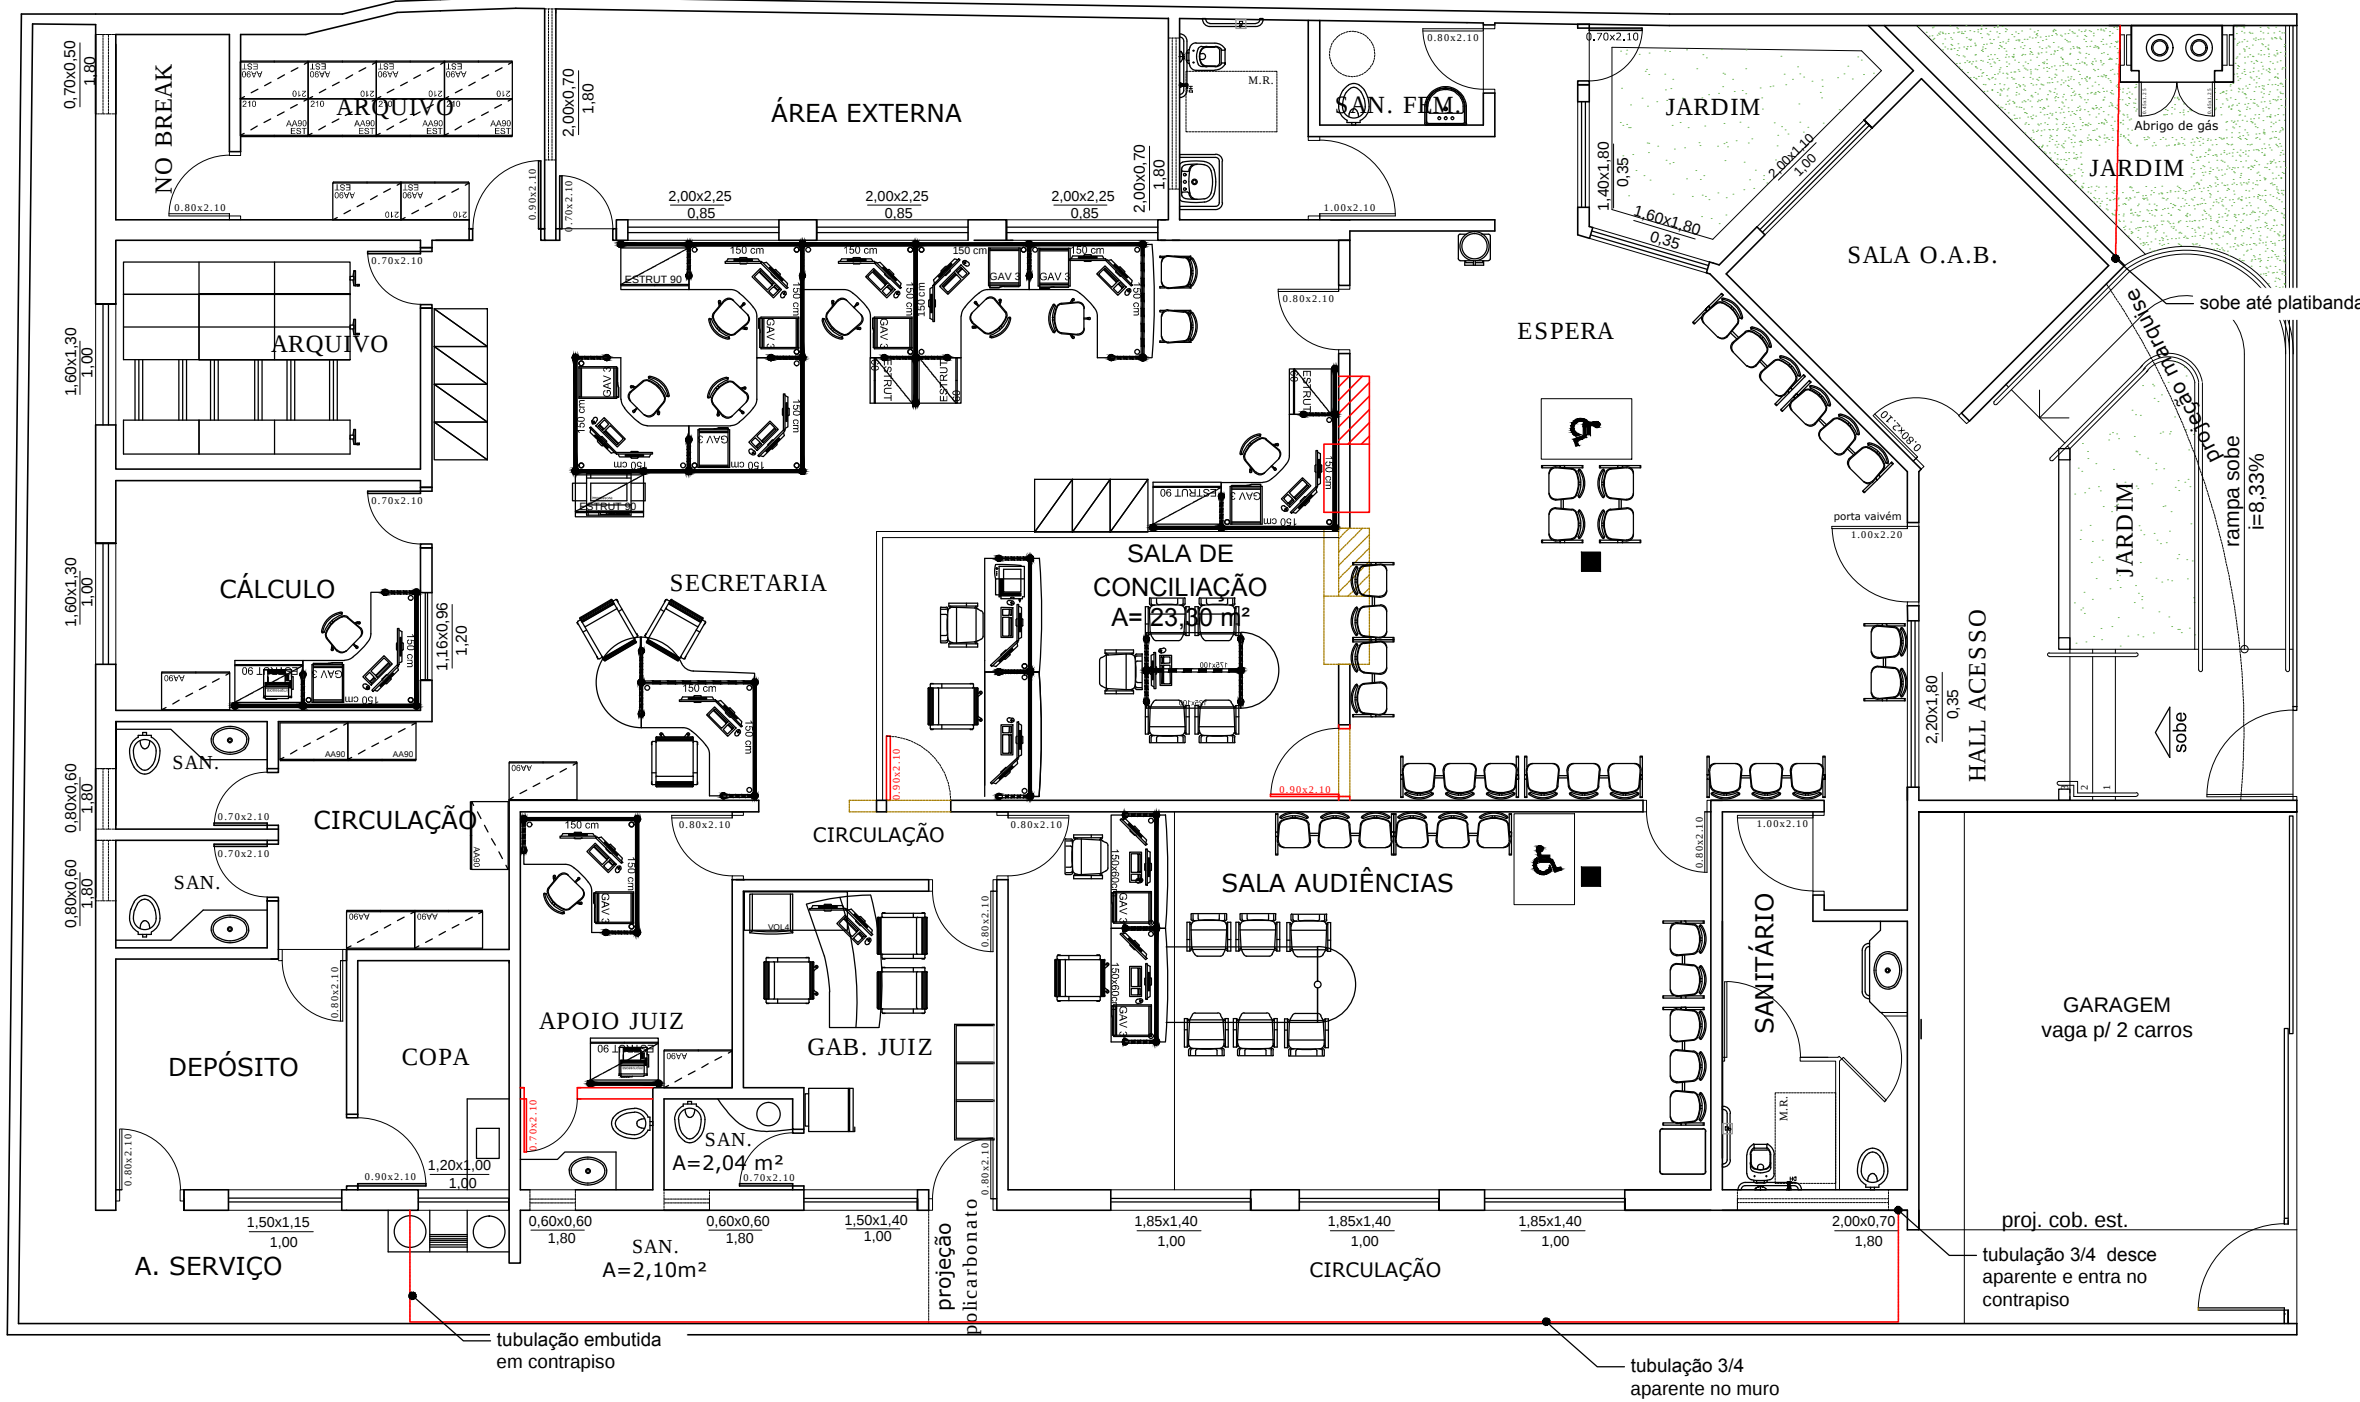


V.T. DE SÃO LUÍS
LAYOUT
escala 1: 100

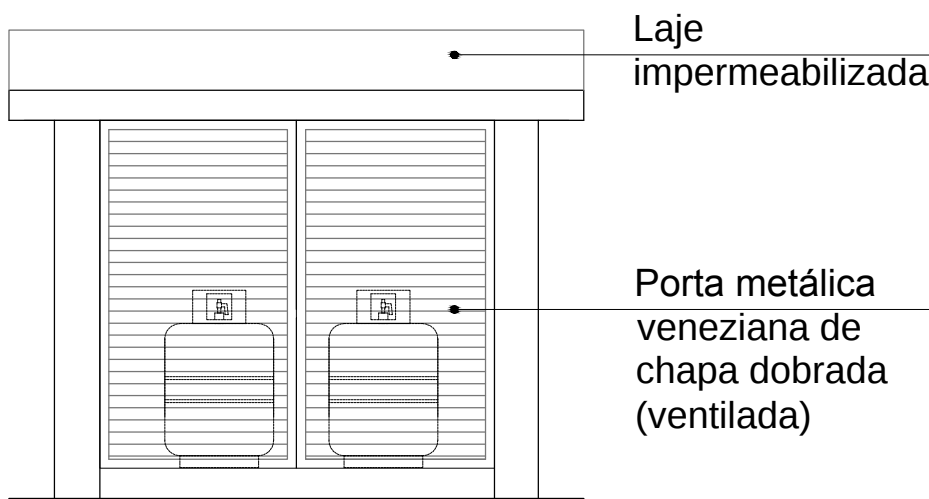

DETALHE ABRIGO DE GÁS
VISTA FRONTAL
escala 1: 20

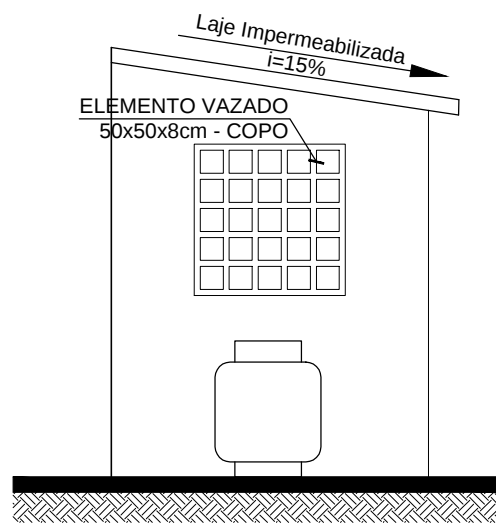

DETALHE ABRIGO DE GÁS
VISTA LATERAL
escala 1: 20

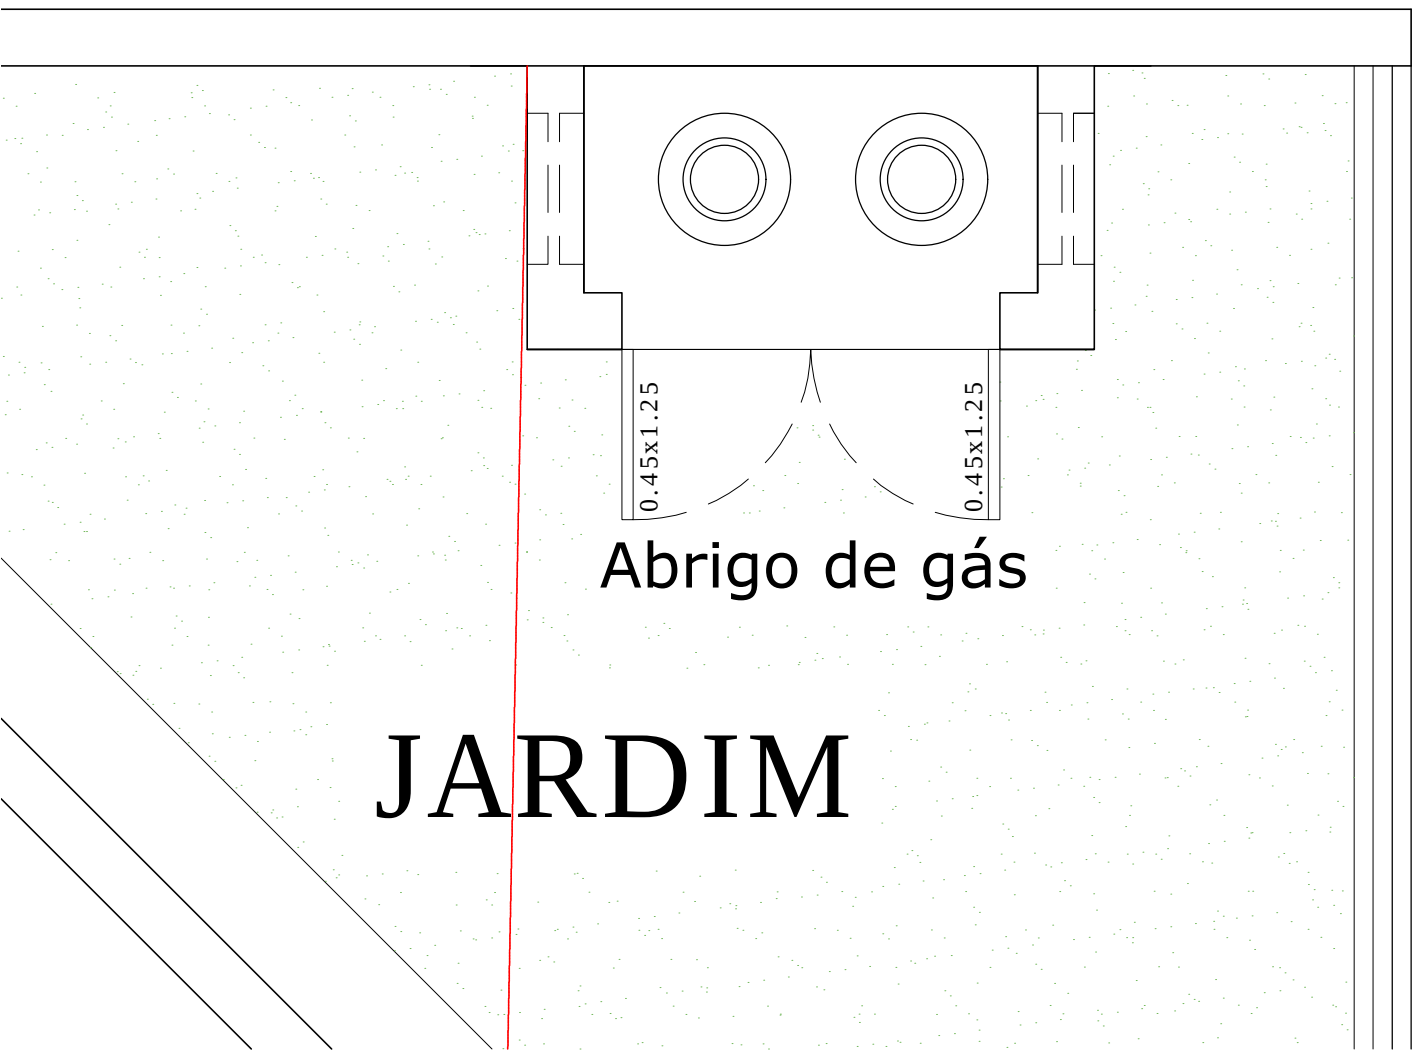

DETALHE ABRIGO DE GÁS
VISTA SUPERIOR
escala 1: 20

NOTAS TÉCNICAS E OBSERVAÇÕES

APENAS UM VASILHAME PODERÁ ESTAR LIGADO A REDE

DEVE SER COLOCADO UM REGISTRO DE CORTE DE FORNECIMENTO PARA EMERGENCIAS, EXTERNAMENTE AO ABRIGO

A tubulação da rede interna não pode passar no interior de:

- a) Dutos de lixo, ar condicionado e águas pluviais;
- b) Reservatório de água;
- c) Dutos para incineradores de lixo;
- d) Poços e elevadores;
- e) Compartimentos de equipamentos elétricos;
- f) Compartimentos destinados a dormitórios, exceto quando destinada à conexão de equipamento hermeticamente isolado;
- g) Poços de ventilação capazes de confinar o gás proveniente de eventual vazamento;
- h) Qualquer vazio ou parede contígua a qualquer vão formado pela estrutura ou alvenaria, ou por estas e o solo, sem a devida ventilação. Ressalvados os vazios construídos e preparados especificamente para esse fim (shafts) que devem conter apenas as tubulações de gás, líquidos não inflamáveis e demais acessórios, com ventilação permanente nas extremidades. Estes vazios devem ser visitáveis e possuir área de ventilação permanente e garantida;
- i) Qualquer tipo de forro falso ou compartimento não ventilado;
- j) Locais de captação de ar para sistemas de ventilação;
- k) Todo e qualquer local que propicie o acúmulo de gás vazado.

As instalações da central de GLP devem permitir o reabastecimento dos recipientes, sem a interrupção da alimentação do gás aos aparelhos de utilização.

As tubulações aparentes devem atender aos requisitos abaixo:

- a) Ter as distâncias mínimas entre a tubulação de gás e condutores de eletricidade de 0,3 m;
- b) Ter um afastamento das demais tubulações suficiente para ser realizada manutenção nas mesmas;
- c) Ter afastamento de, no mínimo, 2 m de para-raios e seus respectivos pontos de aterramento.

APROVAÇÃO:

GÁS COMBUSTÍVEL (GLP)

Endereço: Rua Serra Dourada, Qd. 70, Lt. 16 - Setor Montes Belos


REFORMA V.T. SÃO LUÍS DE MONTES BELOS

Proprietário: Tribunal Regional do Trabalho 18ª Região

Autor do projeto: Paulo Sérgio de Castro - CREA 6652/D-GO

Responsável Técnico: Paulo Sérgio de Castro - CREA 6652/D-GO

LOGOMARCA:	DESCRIÇÃO DOS PAVTOS:		
	TÉRREO		
	CONTEÚDO: PLANTA BAIXA LAYOUT TÉRREO	ÁREA DO TERRENO ORIGINAL: 2.115,64M²	FOLHA: TÉRREO
	PLANTA DE COBERTURA	ÁREA TOTAL DA CONSTRUÇÃO: 874,82M²	
	VISTA FRONTAL		
	VISTA LATERAL		
	VISTA SUPERIOR		
		ÁREA PERMEÁVEL: ARQUIVO	DATA: 24/11/2015 DESENHO: EDUARDO

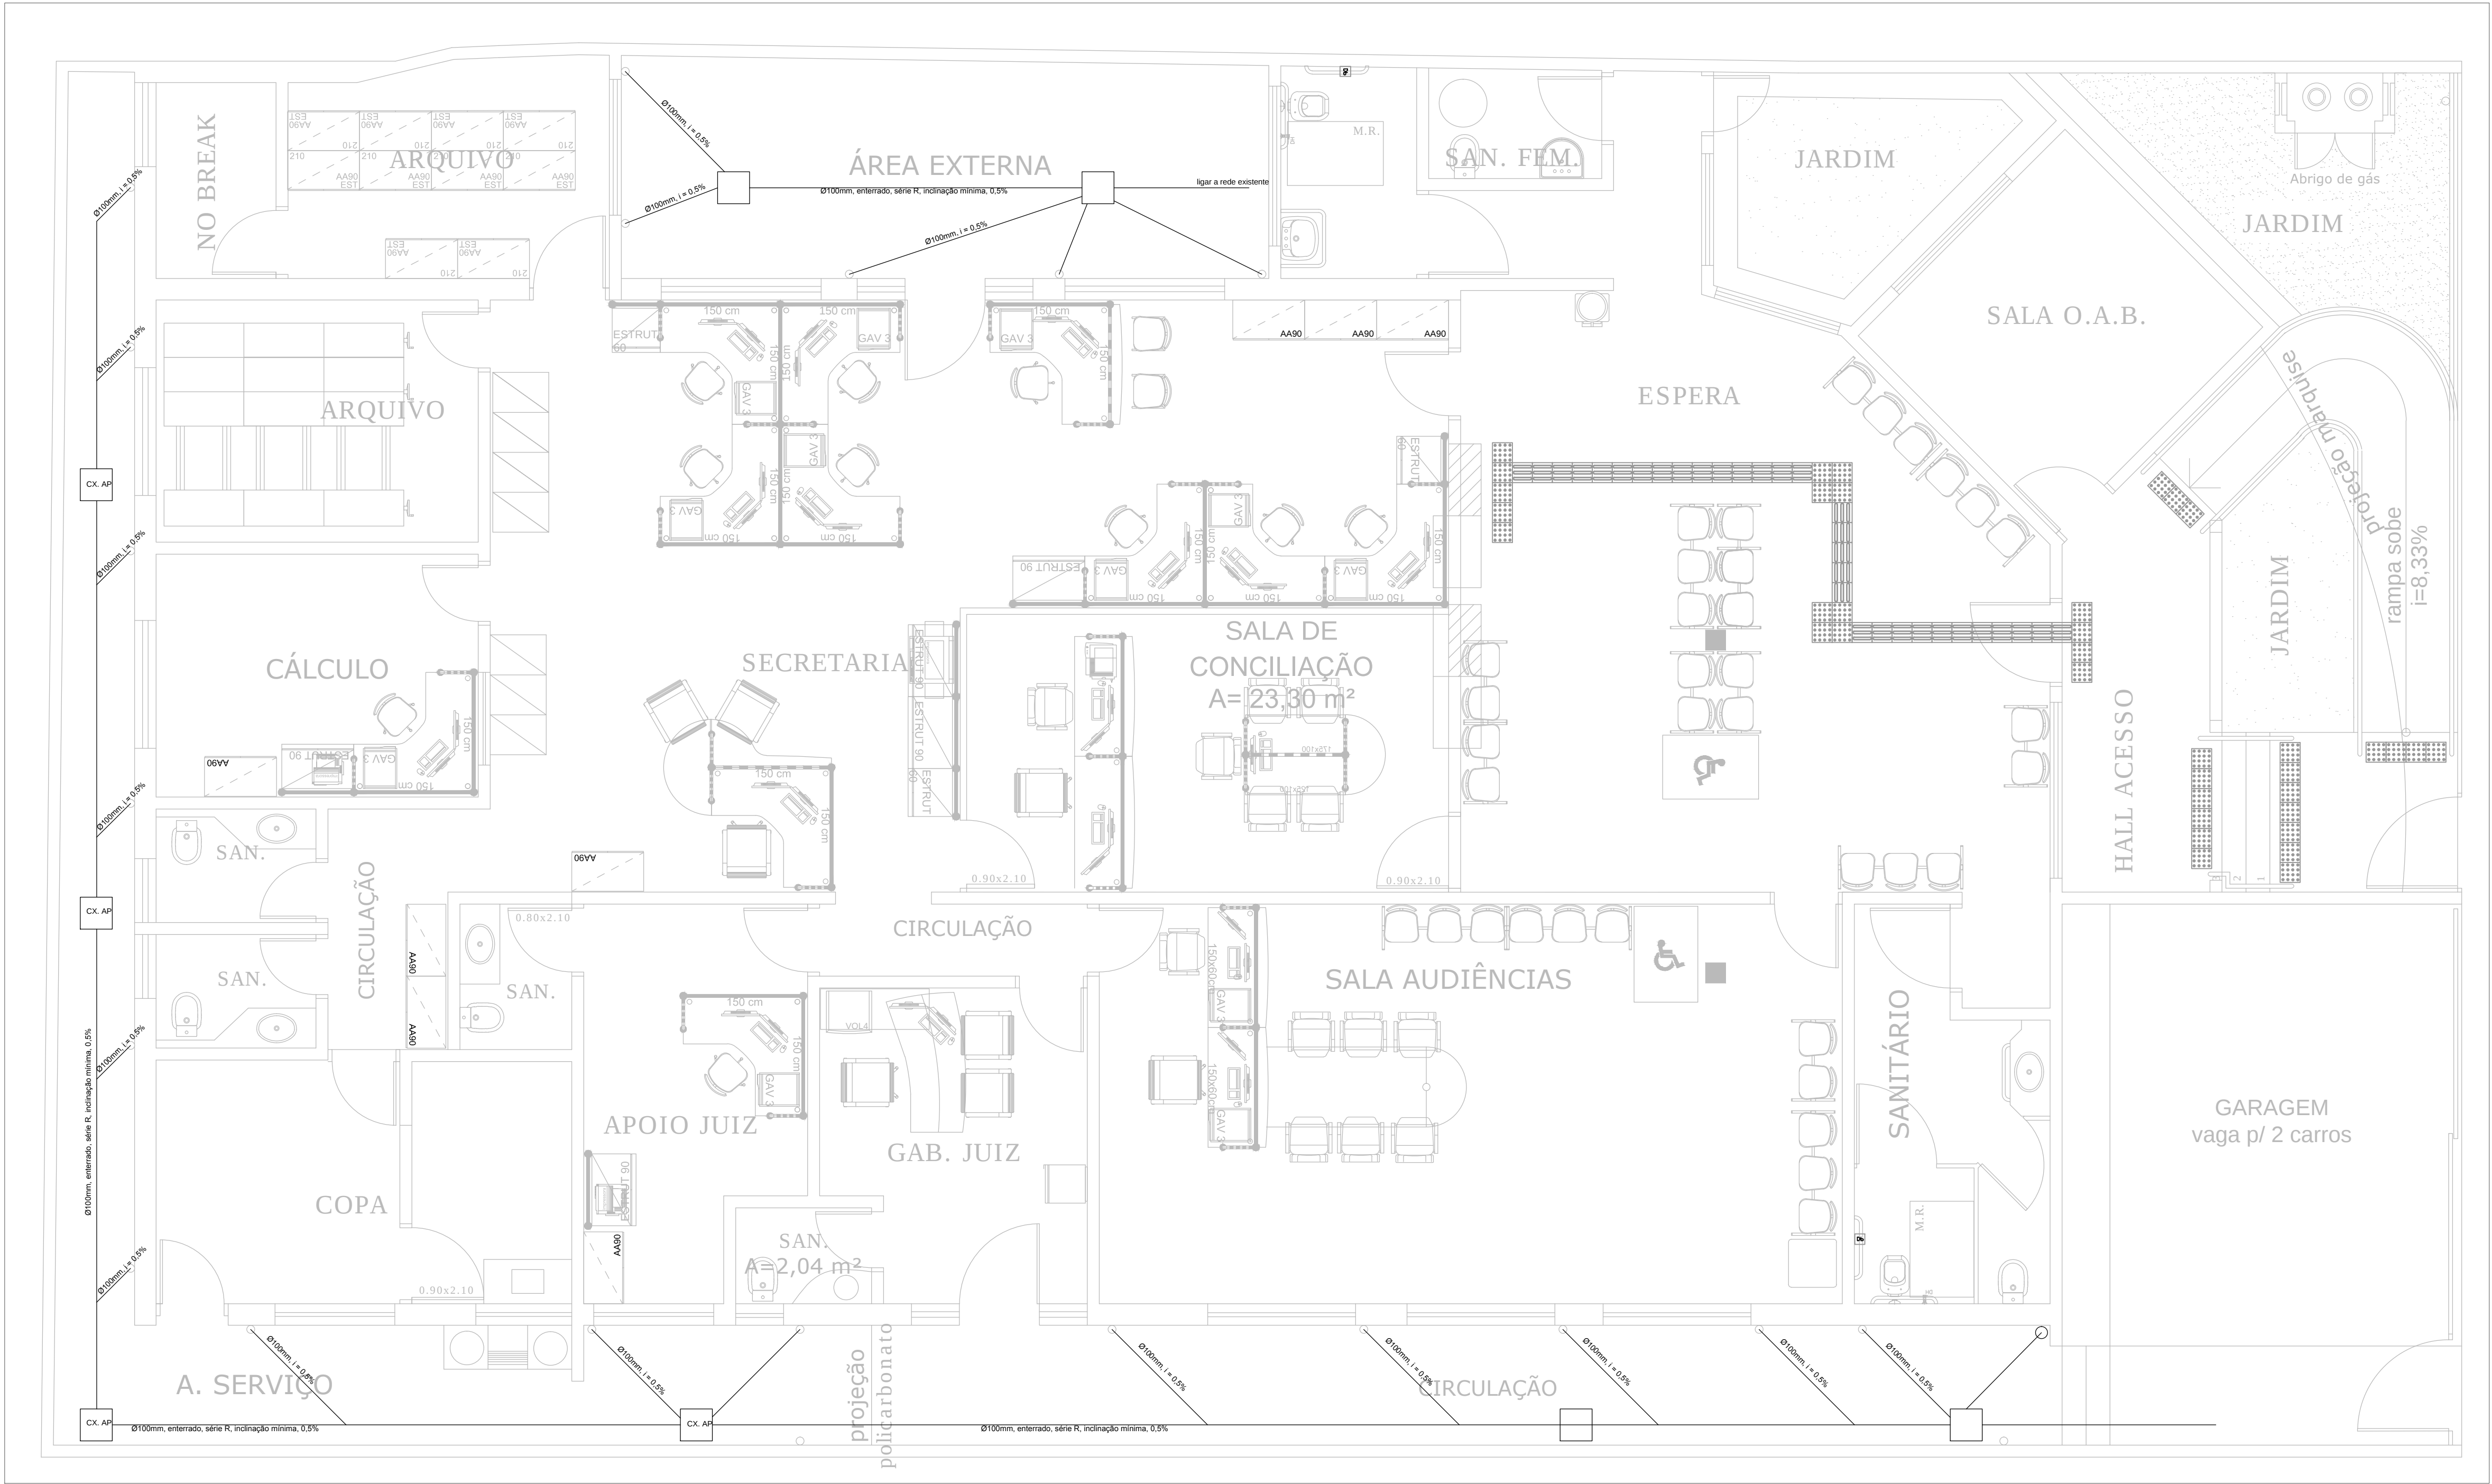


Rede de drenagem e águas pluviais (intervenção)
Planta Baixa Esc. 1:100


- Notas:
- Tubulações de água: PVC Marrom Soldável
 - Tubulações de esgoto: Série Normal
 - Tubulações de águas pluviais: Série Reforçada
 - Todos os pontos de consumo de água são com bucha de latão roscavel (luvas, joelhos e tês)
- Tubulações sem indicação de cota são de, no mínimo:
- 25mm para abastecimento de água fria
 - 40mm para ramais de descarga de lavatórios e de ralos até a caixa sifonada
 - 50mm para saída da caixa sifonada até junção ou caixa de inspeção ventilada
 - 40mm para tubos de ventilação
 - 100mm para tubos de descarga e esgoto
- Caixas de Inspeção devem ter no mínimo 40x40 de medidas internas.

TODAS AS DESCIDAS DE ÁGUA DEVERÃO SER REVISADAS COM DIMINUIÇÃO NO NÚMERO DE CURVAS DESNECESSÁRIAS


A ADAPTAÇÃO ÀS INSTALAÇÕES EXISTENTES CORRERÁ POR CONTA DA CONTRATADA, SEM ÔNUS PARA O CONTRATANTE

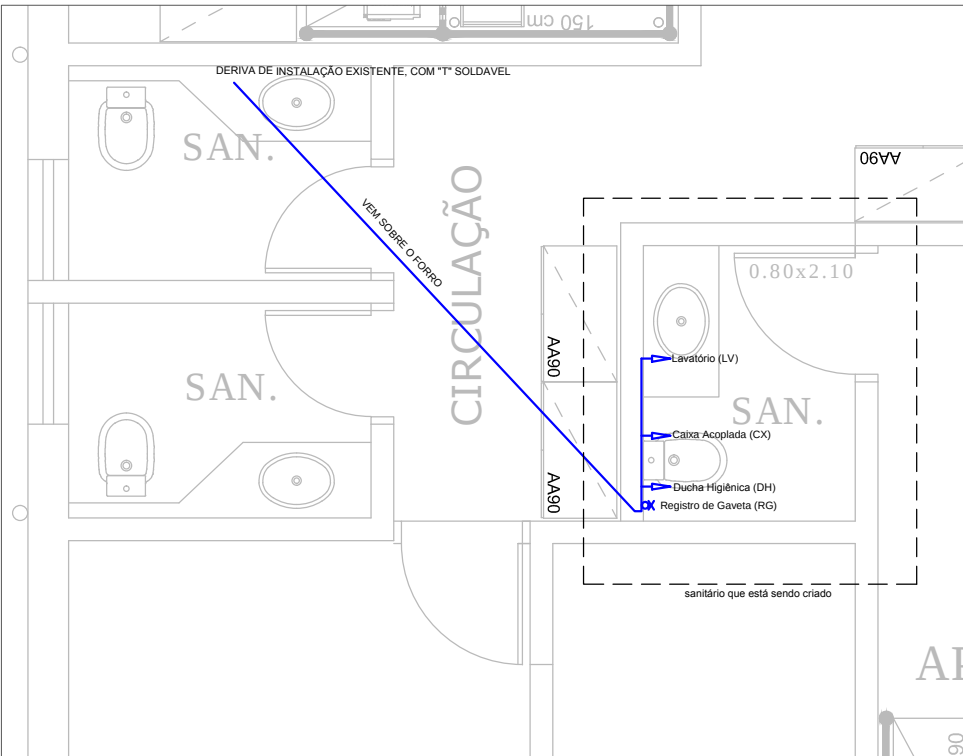

Distribuição de Água Fria (intervenção)
Planta Baixa Esc. 1:100

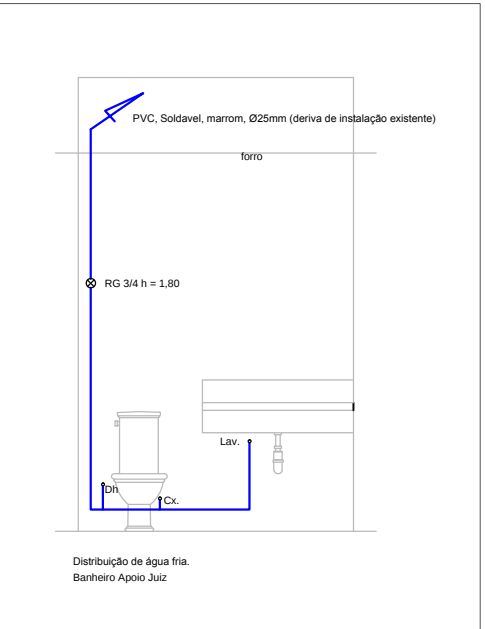

Distribuição de Água Fria - Sanitário Apoio Juiz
Vista Esc. 1:50

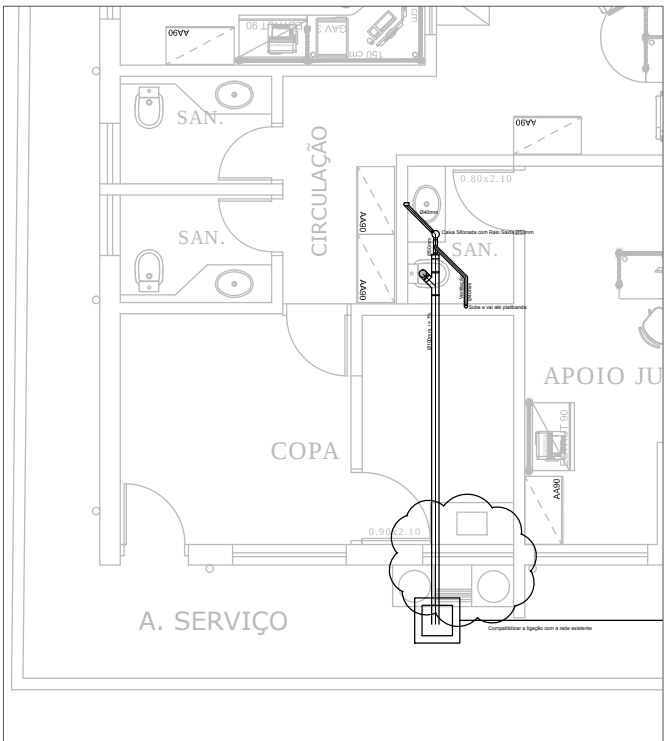

Esgoto (intervenção)
Planta Baixa Esc. 1:100



Poder Judiciário da União
Tribunal Regional do Trabalho 18ª Região
Divisão de Engenharia

Local				
V.T. São Luís de Montes Belos				
Obra/Serviço				
REFORMA GERAL				
Conteúdo				
CRIAÇÃO DE BANHEIRO				
- PLANTA DE DISTRIBUIÇÃO DE ÁGUA FRIA				
- PLANTA DE ESGOTO				
AGUAS PLUVIAIS (ADEQUAÇÃO)				
Data	Desenho	Área de intervenção	Revisão	Folha
07/08/2017	RSMS	0000,00	00	1/1

Hidrossanitário

PODER JUDICIÁRIO DA UNIÃO TRIBUNAL REGIONAL DO TRABALHO DA 18ª REGIÃO			ORÇAMENTO SINTÉTICO DESONERADO						
			OBRA: REFORMA GERAL DO ESPAÇO FÍSICO DA VARA DO TRABALHO DE SÃO LUÍS DE MONTES BELOS - GOIÁS						14/08/2017
									SINAPI-JUN/2017
ITEM	CÓDIGO	DISCRIMINAÇÃO	CLASS	UN	QTD	CUSTO UNITÁRIO		CUSTO TOTAL (SEM BDI)	
(01)	(02)	(03)	(04)	(05)	(06)	MAT	MDO	MAT	MDO
(07)	(08)	(09)	(10)						
1		ADMINISTRAÇÃO LOCAL						R\$ 1.798,26	R\$ 12.003,13
1.01	93565U	ENGENHEIRO CIVIL DE OBRA JUNIOR COM ENCARGOS COMPLEMENTARES	SER.CG	MÊS	0,20	R\$ 81,31	R\$ 12.150,34	R\$ 16,26	R\$ 2.430,07
1.02	93572U	ENCARREGADO GERAL DE OBRAS COM ENCARGOS COMPLEMENTARES	SER.CG	MÊS	3,00	R\$ 523,38	R\$ 3.184,10	R\$ 1.570,14	R\$ 9.552,30
1.03	T.SEDI.1511002	DIÁRIO DE OBRAS ou LIVRO DE ORDEM - EM TAMANHO OFICIO - 33X3 - PREENCHIMENTO OBRIGATÓRIO PELA CONTRATADA	SER.CG	UN	3,00	R\$ 21,00	R\$ 0,00	R\$ 63,00	R\$ 0,00
1.04	T.TAXAS.ART.01	ANOTAÇÃO/REGISTRO DE RESPONSABILIDADE TÉCNICA (ART OU RRT) - FAIXA 1	SER.CG	UN	2,00	R\$ 74,43	R\$ 10,38	R\$ 148,86	R\$ 20,76
2		CANTEIRO DE OBRAS						R\$ 516,32	R\$ 190,22
2.01	93584U	EXECUÇÃO DE DEPÓSITO EM CANTEIRO DE OBRA EM CHAPA DE MADEIRA COMPENSADA, NÃO INCLUSO MOBILIÁRIO. AF 04/2016	SER.CG	M2	2,00	R\$ 258,16	R\$ 95,11	R\$ 516,32	R\$ 190,22
3		SERVIÇOS PRELIMINARES						R\$ 927,66	R\$ 320,79
3.01	74209/1U	PLACA DE OBRA EM CHAPA DE ACO GALVANIZADO	SER.CG	M2	1,00	R\$ 273,98	R\$ 29,58	R\$ 273,98	R\$ 29,58
3.02	84111U	PLATAFORMA MADEIRA P/ ANDAIME TUBULAR APROVEITAMENTO 20 VEZES	SER.CG	M2	10,00	R\$ 2,63	R\$ 0,82	R\$ 26,30	R\$ 8,20
3.03	95135U	LOCACAO DE ANDAIME METALICO TUBULAR TIPO TORRE	SER.CG	M/MES	30,00	R\$ 12,05	R\$ 4,09	R\$ 361,50	R\$ 122,70
3.04	T.PROT.INST	PROTEÇÃO DE INSTALAÇÕES, VIDROS E EQUIPAMENTOS	SER.CG	M2	391,00	R\$ 0,68	R\$ 0,41	R\$ 265,88	R\$ 160,31
4		SERVIÇOS ESPECÍFICOS						R\$ 65.683,13	R\$ 17.933,80
4.01		EXECUÇÃO DE BANHEIRO (APOIO JUIZ)						R\$ 4.230,37	R\$ 2.141,15
4.01.01	55835U	REATERRO INTERNO (EDIFICACOES) COMPACTADO MANUALMENTE	SER.CG	M3	2,80	R\$ 14,36	R\$ 28,62	R\$ 40,21	R\$ 80,14
4.01.02	73616U	DEMOLICAO DE CONCRETO SIMPLES	SER.CG	M3	1,00	R\$ 58,68	R\$ 123,17	R\$ 58,68	R\$ 123,17
4.01.03	73899/2U	DEMOLICAO DE ALVENARIA DE TIJOLOS FURADOS S/REAPROVEITAMENTO	SER.CG	M3	1,00	R\$ 22,57	R\$ 47,37	R\$ 22,57	R\$ 47,37
4.01.04	73953/9U	LUMINARIA SOBREPOR TP CALHA C/REATOR PART CONVENC LAMP 1X20W E STARTERFIX EM LAJE OU FORRO - FORNECIMENTO E COLOCACAO	SER.CG	UN	1,00	R\$ 34,90	R\$ 10,66	R\$ 34,90	R\$ 10,66
4.01.05	73986/1U	FORRO DE GESSO EM PLACAS 60X60CM, ESPESSURA 1,2CM, INCLUSIVE FIXACAO COM ARAME	SER.CG	M2	4,60	R\$ 17,39	R\$ 9,76	R\$ 79,99	R\$ 44,90
4.01.06	74106/1U	IMPERMEABILIZACAO DE ESTRUTURAS ENTERRADAS, COM TINTA ASFALTICA, DUAS DEMAOS.	SER.CG	M2	3,74	R\$ 4,35	R\$ 3,27	R\$ 16,27	R\$ 12,23
4.01.07	83518U	ALVENARIA EMBASAMENTO E=20 CM BLOCO CONCRETO	SER.CG	M3	1,00	R\$ 210,73	R\$ 83,16	R\$ 210,73	R\$ 83,16
4.01.08	83534U	LASTRO DE CONCRETO, PREPARO MECÂNICO, INCLUSOS ADITIVO IMPERMEABILIZANTE, LANÇAMENTO E ADENSAMENTO	SER.CG	M3	0,50	R\$ 327,00	R\$ 110,33	R\$ 163,50	R\$ 55,17
4.01.09	84161U	SOLEIRA DE MARMORE BRANCO, LARGURA 15CM, ESPESSURA 3CM, ASSENTADA SOBRE ARGAMASSA TRACO 1:4 (CIMENTO E AREIA)	SER.CG	M	1,40	R\$ 38,13	R\$ 6,77	R\$ 53,38	R\$ 9,48
4.01.10	85005U	ESPELHO CRISTAL, ESPESSURA 4MM, COM PARAFUSOS DE FIXACAO, SEM MOLDURA	SER.CG	M2	1,00	R\$ 269,45	R\$ 25,51	R\$ 269,45	R\$ 25,51
4.01.11	87249U	REVESTIMENTO CERÂMICO PARA PISO COM PLACAS TIPO ESMALTADA EXTRA DE DIMENSÕES 45X45 CM APLICADA EM AMBIENTES DE ÁREA MENOR QUE 5 M2. AF 06/2014	SER.CG	M2	4,55	R\$ 24,78	R\$ 12,14	R\$ 112,75	R\$ 55,24
4.01.12	87272U	REVESTIMENTO CERÂMICO PARA PAREDES INTERNAS COM PLACAS TIPO ESMALTADA EXTRA DE DIMENSÕES 33X45 CM APLICADAS EM AMBIENTES DE ÁREA MENOR QUE 5 M² NA ALTURA INTEIRA DAS PAREDES. AF 06/2014	SER.CG	M2	36,00	R\$ 35,18	R\$ 15,28	R\$ 1.266,48	R\$ 550,08

PODER JUDICIÁRIO DA UNIÃO TRIBUNAL REGIONAL DO TRABALHO DA 18ª REGIÃO			ORÇAMENTO SINTÉTICO DESONERADO						
			OBRA: REFORMA GERAL DO ESPAÇO FÍSICO DA VARA DO TRABALHO DE SÃO LUÍS DE MONTES BELOS - GOIÁS						14/08/2017
									SINAPI-JUN/2017
ITEM	CÓDIGO	DISCRIMINAÇÃO	CLASS	UN	QTD	CUSTO UNITÁRIO		CUSTO TOTAL (SEM BDI)	
						MAT	MDO	MAT	MDO
4.01.13	87503U	ALVENARIA DE VEDAÇÃO DE BLOCOS CERÂMICOS FURADOS NA HORIZONTAL DE 9X19X19CM (ESPESSURA 9CM) DE PAREDES COM ÁREA LÍQUIDA MAIOR OU IGUAL A 6M² SEM VÃOS E ARGAMASSA DE ASSENTAMENTO COM PREPARO EM BETONEIRA. AF 06/2014	SER.CG	M2	7,00	R\$ 24,83	R\$ 23,83	R\$ 173,81	R\$ 166,81
4.01.14	87737U	CONTRAPISO EM ARGAMASSA TRAÇO 1:4 (CIMENTO E AREIA), PREPARO MANUAL, APLICADO EM ÁREAS MOLHADAS SOBRE LAJE, ADERIDO, ESPESSURA 2CM. AF 06/2014	SER.CG	M2	3,00	R\$ 18,08	R\$ 12,98	R\$ 54,24	R\$ 38,94
4.01.15	89707U	CAIXA SIFONADA, PVC, DN 100 X 100 X 50 MM, JUNTA ELÁSTICA, FORNECIDA E INSTALADA EM RAMAL DE DESCARGA OU EM RAMAL DE ESGOTO SANITÁRIO. AF 12/2014	SER.CG	UN	1,00	R\$ 13,56	R\$ 5,66	R\$ 13,56	R\$ 5,66
4.01.16	89711U	TUBO PVC, SERIE NORMAL, ESGOTO PREDIAL, DN 40 MM, FORNECIDO E INSTALADO EM RAMAL DE DESCARGA OU RAMAL DE ESGOTO SANITÁRIO. AF 12/2014	SER.CG	M	6,00	R\$ 6,16	R\$ 6,79	R\$ 36,96	R\$ 40,74
4.01.17	89714U	TUBO PVC, SERIE NORMAL, ESGOTO PREDIAL, DN 100 MM, FORNECIDO E INSTALADO EM RAMAL DE DESCARGA OU RAMAL DE ESGOTO SANITÁRIO. AF 12/2014	SER.CG	M	10,00	R\$ 19,91	R\$ 16,76	R\$ 199,10	R\$ 167,60
4.01.18	89724U	JOELHO 90 GRAUS, PVC, SERIE NORMAL, ESGOTO PREDIAL, DN 40 MM, JUNTA SOLDÁVEL, FORNECIDO E INSTALADO EM RAMAL DE DESCARGA OU RAMAL DE ESGOTO SANITÁRIO. AF 12/2014	SER.CG	UN	1,00	R\$ 2,96	R\$ 2,26	R\$ 2,96	R\$ 2,26
4.01.19	89731U	JOELHO 90 GRAUS, PVC, SERIE NORMAL, ESGOTO PREDIAL, DN 50 MM, JUNTA ELÁSTICA, FORNECIDO E INSTALADO EM RAMAL DE DESCARGA OU RAMAL DE ESGOTO SANITÁRIO. AF 12/2014	SER.CG	UN	1,00	R\$ 4,11	R\$ 2,94	R\$ 4,11	R\$ 2,94
4.01.20	89744U	JOELHO 90 GRAUS, PVC, SERIE NORMAL, ESGOTO PREDIAL, DN 100 MM, JUNTA ELÁSTICA, FORNECIDO E INSTALADO EM RAMAL DE DESCARGA OU RAMAL DE ESGOTO SANITÁRIO. AF 12/2014	SER.CG	UN	1,00	R\$ 10,14	R\$ 5,66	R\$ 10,14	R\$ 5,66
4.01.21	89778U	LUVA SIMPLES, PVC, SERIE NORMAL, ESGOTO PREDIAL, DN 100 MM, JUNTA ELÁSTICA, FORNECIDO E INSTALADO EM RAMAL DE DESCARGA OU RAMAL DE ESGOTO SANITÁRIO. AF 12/2014	SER.CG	UN	1,00	R\$ 8,79	R\$ 3,85	R\$ 8,79	R\$ 3,85
4.01.22	89834U	JUNÇÃO SIMPLES, PVC, SERIE NORMAL, ESGOTO PREDIAL, DN 100 X 100 MM, JUNTA ELÁSTICA, FORNECIDO E INSTALADO EM PRUMADA DE ESGOTO SANITÁRIO OU VENTILAÇÃO. AF 12/2014	SER.CG	UN	1,00	R\$ 20,84	R\$ 3,62	R\$ 20,84	R\$ 3,62
4.01.23	89957U	PONTO DE CONSUMO TERMINAL DE ÁGUA FRIA (SUBRAMAL) COM TUBULAÇÃO DE PVC, DN 25 MM, INSTALADO EM RAMAL DE ÁGUA, INCLUSOS RASGO E CHUMBAMENTO EM ALVENARIA. AF 12/2014	SER.CG	UN	1,00	R\$ 37,39	R\$ 55,61	R\$ 37,39	R\$ 55,61
4.01.24	90447U	RASGO EM ALVENARIA PARA ELETRODUTOS COM DIÂMETROS MENORES OU IGUAIS A 40 MM. AF 05/2015	SER.CG	M	10,00	R\$ 1,03	R\$ 3,17	R\$ 10,30	R\$ 31,70
4.01.25	90456U	QUEBRA EM ALVENARIA PARA INSTALAÇÃO DE CAIXA DE TOMADA (4X4 OU 4X2). AF 05/2015	SER.CG	UN	2,00	R\$ 0,69	R\$ 2,09	R\$ 1,38	R\$ 4,18
4.01.26	90842U	KIT DE PORTA DE MADEIRA PARA PINTURA, SEMI-OCA (LEVE OU MÉDIA), PADRÃO MÉDIO, 70X210CM, ESPESSURA DE 3,5CM, ITENS INCLUSOS: DOBRADIÇAS, MONTAGEM E INSTALAÇÃO DO BATENTE, FECHADURA COM EXECUÇÃO DO FURO - FORNECIMENTO E INSTALAÇÃO. AF 08/2015	SER.CG	UN	1,00	R\$ 480,09	R\$ 127,44	R\$ 480,09	R\$ 127,44
4.01.27	91834U	ELETRODUTO FLEXÍVEL CORRUGADO, PVC, DN 25 MM (3/4"), PARA CIRCUITOS TERMINAIS, INSTALADO EM FORRO - FORNECIMENTO E INSTALAÇÃO. AF 12/2015	SER.CG	M	20,00	R\$ 2,70	R\$ 2,60	R\$ 54,00	R\$ 52,00
4.01.28	91926U	CABO DE COBRE FLEXÍVEL ISOLADO, 2,5 MM², ANTI-CHAMA 450/750 V, PARA CIRCUITOS TERMINAIS - FORNECIMENTO E INSTALAÇÃO. AF 12/2015	SER.CG	M	60,00	R\$ 2,40	R\$ 0,69	R\$ 144,00	R\$ 41,40

PODER JUDICIÁRIO DA UNIÃO TRIBUNAL REGIONAL DO TRABALHO DA 18ª REGIÃO			ORÇAMENTO SINTÉTICO DESONERADO						
			OBRA: REFORMA GERAL DO ESPAÇO FÍSICO DA VARA DO TRABALHO DE SÃO LUÍS DE MONTES BELOS - GOIÁS						14/08/2017
									SINAPI-JUN/2017
ITEM	CÓDIGO	DISCRIMINAÇÃO	CLASS	UN	QTD	CUSTO UNITÁRIO		CUSTO TOTAL (SEM BDI)	
						MAT	MDO	MAT	MDO
4.01.29	93128U	PONTO DE ILUMINAÇÃO RESIDENCIAL INCLUINDO INTERRUPTOR SIMPLES, CAIXA ELÉTRICA, ELETRODUTO, CABO, RASGO, QUEBRA E CHUMBAMENTO (EXCLUINDO LUMINÁRIA E LÂMPADA). AF_01/2016	SER.CG	UN	1,00	R\$ 41,87	R\$ 50,07	R\$ 41,87	R\$ 50,07
4.01.30	93141U	PONTO DE TOMADA RESIDENCIAL INCLUINDO TOMADA 10A/250V, CAIXA ELÉTRICA, ELETRODUTO, CABO, RASGO, QUEBRA E CHUMBAMENTO. AF_01/2016	SER.CG	UN	1,00	R\$ 64,74	R\$ 56,03	R\$ 64,74	R\$ 56,03
4.01.31	93358U	ESCAVAÇÃO MANUAL DE VALAS. AF_03/2016	SER.CG	M3	2,00	R\$ 16,23	R\$ 32,35	R\$ 32,46	R\$ 64,70
4.01.32	93396U	BANCADA GRANITO CINZA POLIDO 0,50 X 0,60M, INCL. CUBA DE EMBUTIR OVAL LOUÇA BRANCA 35 X 50CM, VÁLVULA METAL CROMADO, SIFÃO FLEXÍVEL PVC, ENGATE 30CM FLEXÍVEL PLÁSTICO E TORNEIRA CROMADA DE MESA, PADRÃO POPULAR - FORNEC. E INSTALAÇÃO. AF_12/2013	SER.CG	UN	1,00	R\$ 333,18	R\$ 51,61	R\$ 333,18	R\$ 51,61
4.01.33	95470U	VASO SANITARIO SIFONADO CONVENCIONAL COM LOUÇA BRANCA, INCLUSO CONJUNTO DE LIGAÇÃO PARA BACIA SANITÁRIA AJUSTÁVEL - FORNECIMENTO E INSTALAÇÃO. AF_10/2016	SER.CG	UN	1,00	R\$ 148,64	R\$ 13,69	R\$ 148,64	R\$ 13,69
4.01.34	T.DEM.REV.CER	DEMOLICAO DE REVESTIMENTO CERÂMICO (PISOS OU PAREDES), INCLUSO TRANSPORTE ATÉ CAÇAMBA	SER.CG	M2	4,14	R\$ 6,98	R\$ 13,90	R\$ 28,90	R\$ 57,55
4.02		CRIAÇÃO DE AMBIENTE CONCILIAÇÃO						R\$ 4.225,83	R\$ 757,65
4.02.01	73899/2U	DEMOLICAO DE ALVENARIA DE TIJOLOS FURADOS S/REAPROVEITAMENTO	SER.CG	M3	1,00	R\$ 22,57	R\$ 47,37	R\$ 22,57	R\$ 47,37
4.02.02	87449U	ALVENARIA DE VEDAÇÃO DE BLOCOS VAZADOS DE CONCRETO DE 14X19X39CM (ESPESSURA 14CM) DE PAREDES COM ÁREA LÍQUIDA MENOR QUE 6M² SEM VÃOS E ARGAMASSA DE ASSENTAMENTO COM PREPARO EM BETONEIRA. AF_06/2014	SER.CG	M2	2,00	R\$ 38,34	R\$ 17,37	R\$ 76,68	R\$ 34,74
4.02.03	87530U	MASSA ÚNICA, PARA RECEBIMENTO DE PINTURA, EM ARGAMASSA TRAÇO 1:2:8, PREPARO MANUAL, APLICADA MANUALMENTE EM FACES INTERNAS DE PAREDES, ESPESSURA DE 20MM, COM EXECUÇÃO DE TALISCAS. AF_06/2014	SER.CG	M2	4,00	R\$ 14,64	R\$ 10,99	R\$ 58,56	R\$ 43,96
4.02.04	87878U	CHAPISCO APLICADO TANTO EM PILARES E VIGAS DE CONCRETO COMO EM ALVENARIAS DE PAREDES INTERNAS, COM COLHER DE PEDREIRO. ARGAMASSA TRAÇO 1:3 COM PREPARO MANUAL. AF_06/2014	SER.CG	M2	4,00	R\$ 1,53	R\$ 1,34	R\$ 6,12	R\$ 5,36
4.02.05	90844U	KIT DE PORTA DE MADEIRA PARA PINTURA, SEMI-OCA (LEVE OU MÉDIA), PADRÃO MÉDIO, 90X210CM, ESPESSURA DE 3,5CM, ITENS INCLUSOS: DOBRADIÇAS, MONTAGEM E INSTALAÇÃO DO BATENTE, FECHADURA COM EXECUÇÃO DO FURO - FORNECIMENTO E INSTALAÇÃO. AF_08/2015	SER.CG	UN	1,00	R\$ 503,05	R\$ 153,03	R\$ 503,05	R\$ 153,03
4.02.06	T.DIV.N1	DIVISORIA CEGA (N1) - PAINEL MSO/COMEIA E=35MM - MONTANTE/RODAPE DUPLO ACO GALV PINTADO - PADRÃO TRT - FORNECIMENTO E INSTALAÇÃO (SERVIÇO TERCEIRIZADO)	SER.CG	M2	40,00	R\$ 69,64	R\$ 0,00	R\$ 2.785,60	R\$ 0,00
4.02.07	T.DIV.P90	PORTA DE DIVISORIA 90X210 CM	SER.CG	UN	1,00	R\$ 226,02	R\$ 25,13	R\$ 226,02	R\$ 25,13
4.02.08	T.INFRA.ELE	EXECUÇÃO DE INFRAESTRUTURA ELÉTRICA PARA INSTALAÇÃO ELÉTRICA EM BT, CONFORME PROJETO, INCLUSO FORNECIMENTO DE MATERIAIS E MÃO DE OBRA, MEDIÇÃO POR PONTOS	SER.CG	PT	3,00	R\$ 69,53	R\$ 81,73	R\$ 208,59	R\$ 245,19
4.02.09	T.INFRA.LOG	EXECUÇÃO DE INFRAESTRUTURA LÓGICA, INCLUI TOMADA LOGICA RJ 45, DISTANCIA ATE 30M, CAT-6, INCLUSO FORNECIMENTO DE MATERIAIS E MÃO DE OBRA, MEDIÇÃO POR PONTOS	SER.CG	PT	3,00	R\$ 109,46	R\$ 60,01	R\$ 328,38	R\$ 180,03
4.02.10	T.SEDI.1708001	RETIRADA E REASSENTAMENTO DE BALCAO DE ATENDIMENTO EM GRANITO NO LOCAL INDICADO EM PROJETO, CONSIDERANDO REAPROVEITAMENTO DO MATERIAL	SER.CG	UN	1,00	R\$ 10,26	R\$ 22,84	R\$ 10,26	R\$ 22,84

PODER JUDICIÁRIO DA UNIÃO TRIBUNAL REGIONAL DO TRABALHO DA 18ª REGIÃO			ORÇAMENTO SINTÉTICO DESONERADO						
			OBRA: REFORMA GERAL DO ESPAÇO FÍSICO DA VARA DO TRABALHO DE SÃO LUÍS DE MONTES BELOS - GOIÁS						14/08/2017
									SINAPI-JUN/2017
ITEM	CÓDIGO	DISCRIMINAÇÃO	CLASS	UN	QTD	CUSTO UNITÁRIO		CUSTO TOTAL (SEM BDI)	
						MAT	MDO	MAT	MDO
4.03		RENOVAÇÃO DE FACHADA E COBERTURA LATERAL GARAGEM						R\$ 11.264,42	R\$ 4.530,71
4.03.01	71623U	CHAPIM DE CONCRETO APARENTE COM ACABAMENTO DESEMPENADO, FORMA DE COMPENSADO PLASTIFICADO (MADEIRIT) DE 14 X 10 CM, FUNDIDO NO LOCAL.	SER.CG	M	65,00	R\$ 14,95	R\$ 9,65	R\$ 971,75	R\$ 627,25
4.03.02	73937/3U	COBOGO DE CONCRETO (ELEMENTO VAZADO), 7X50X50CM, ASSENTADO COM ARGAMASSA TRACO 1:3 (CIMENTO E AREIA)	SER.CG	M2	6,70	R\$ 85,11	R\$ 18,31	R\$ 570,24	R\$ 122,68
4.03.03	73986/1U	FORRO DE GESSO EM PLACAS 60X60CM, ESPESSURA 1,2CM, INCLUSIVE FIXACAO COM ARAME	SER.CG	M2	22,00	R\$ 17,39	R\$ 9,76	R\$ 382,58	R\$ 214,72
4.03.04	92580U	TRAMA DE AÇO COMPOSTA POR TERÇAS PARA TELHADOS DE ATÉ 2 ÁGUAS PARA TELHA ONDULADA DE FIBROCIMENTO, METÁLICA, PLÁSTICA OU TERMOACÚSTICA, INCLUSO TRANSPORTE VERTICAL. AF_12/2015	SER.CG	M2	6,00	R\$ 24,01	R\$ 4,81	R\$ 144,06	R\$ 28,86
4.03.05	94213U	TELHAMENTO COM TELHA DE AÇO/ALUMÍNIO E = 0,5 MM, COM ATÉ 2 ÁGUAS, INCLUSO IÇAMENTO. AF_06/2016	SER.CG	M2	28,00	R\$ 31,80	R\$ 1,86	R\$ 890,40	R\$ 52,08
4.03.06	94227U	CALHA EM CHAPA DE AÇO GALVANIZADO NÚMERO 24, DESENVOLVIMENTO DE 33 CM, INCLUSO TRANSPORTE VERTICAL. AF_06/2016	SER.CG	M	17,00	R\$ 25,92	R\$ 4,91	R\$ 440,64	R\$ 83,47
4.03.07	94231U	RUFO EM CHAPA DE AÇO GALVANIZADO NÚMERO 24, CORTE DE 25 CM, INCLUSO TRANSPORTE VERTICAL. AF_06/2016	SER.CG	M	99,00	R\$ 21,82	R\$ 3,45	R\$ 2.160,18	R\$ 341,55
4.03.08	T.1708.EST.LEVE	ESTRUTURA METALICA EM TESOURAS OU TRELICAS FABRICADAS EM OBRA COM PERFIS DE CHAPA DOBRADA, VAO LIVRE DE ATE 5 METROS, FORNECIMENTO E MONTAGEM	SER.CG	M2	18,78	R\$ 35,53	R\$ 22,12	R\$ 667,25	R\$ 415,41
4.03.09	T.ACM	ALUMÍNIO COMPOSTO (ACM) EM FACHADAS CURVAS, COR NATURAL (INCL.CALANDRAGEM) - FORNECIMENTO E INSTALAÇÃO	SER.CG	M2	14,00	R\$ 117,00	R\$ 111,52	R\$ 1.638,00	R\$ 1.561,28
4.03.10	T.COBE.1708001	TELHAMENTO COM POLICARBONATO PLANO OU CURVO E = 6MM, UMA ÁGUA, INCLUINDO FIXADORES, JUNTAS, ACABAMENTOS. NÃO INCLUI ESTRUTURA DE SUSTENTAÇÃO	SER.CG	M2	21,50	R\$ 60,23	R\$ 1,80	R\$ 1.294,95	R\$ 38,70
4.03.11	T.COBE.1708002	ESTRUTURA METALICA LEVE PARA COBERTURA EM POLICARBONATO, COR BRANCA, PINTURA ELETROSTÁTICA - FORNECIMENTO E EXECUÇÃO	SER.CG	KG	112,05	R\$ 6,24	R\$ 1,47	R\$ 699,19	R\$ 164,71
4.03.12	T.COBE.1708003	PERFIL METALICO TIPO CALHA PARA APOIO DE ESTRUTURA LEVE DE COBERTURA EM POLICARBONATO	SER.CG	M	24,00	R\$ 24,22	R\$ 2,95	R\$ 581,28	R\$ 70,80
4.03.13	T.MURO	COMPLEMENTO DE MURO DE ALVENARIA, INCLUINDO PILARETES DE CONCRETO ARMADO E REVESTIMENTO ARGAMASSADO NOS DOIS LADOS	SER.CG	M2	14,00	R\$ 58,85	R\$ 57,80	R\$ 823,90	R\$ 809,20
4.04		ADEQUAÇÃO DE INSTALAÇÕES DE GLP						R\$ 3.038,82	R\$ 988,49
4.04.01	11756	REGISTRO OU REGULADOR DE GAS COZINHA, VAZAO DE 2 KG/H, 2,8 KPA	MAT.	UN	1,00	26,92	R\$ 0,00	R\$ 26,92	R\$ 0,00
4.04.02	55835U	REATERRO INTERNO (EDIFICACOES) COMPACTADO MANUALMENTE	SER.CG	M3	2,00	R\$ 14,36	R\$ 28,62	R\$ 28,72	R\$ 57,24
4.04.03	73481U	ESCAVACAO MANUAL DE VALAS EM TERRA COMPACTA, PROF. DE 0 M < H < = 1 M	SER.CG	M3	2,00	R\$ 10,46	R\$ 20,85	R\$ 20,92	R\$ 41,70
4.04.04	73616U	DEMOLICAO DE CONCRETO SIMPLES	SER.CG	M3	0,50	R\$ 58,68	R\$ 123,17	R\$ 29,34	R\$ 61,59
4.04.05	73964/6U	REATERRO DE VALA COM COMPACTAÇÃO MANUAL	SER.CG	M3	2,00	R\$ 12,31	R\$ 24,53	R\$ 24,62	R\$ 49,06
4.04.06	83534U	LASTRO DE CONCRETO, PREPARO MECÂNICO, INCLUSOS ADITIVO IMPERMEABILIZANTE, LANÇAMENTO E ADENSAMENTO	SER.CG	M3	0,80	R\$ 327,00	R\$ 110,33	R\$ 261,60	R\$ 88,26
4.04.07	87737U	CONTRAPISO EM ARGAMASSA TRAÇO 1:4 (CIMENTO E AREIA), PREPARO MANUAL, APLICADO EM ÁREAS MOLHADAS SOBRE LAJE, ADERIDO, ESPESSURA 2CM. AF_06/2014	SER.CG	M2	4,00	R\$ 18,08	R\$ 12,98	R\$ 72,32	R\$ 51,92

PODER JUDICIÁRIO DA UNIÃO TRIBUNAL REGIONAL DO TRABALHO DA 18ª REGIÃO			ORÇAMENTO SINTÉTICO DESONERADO						
			OBRA: REFORMA GERAL DO ESPAÇO FÍSICO DA VARA DO TRABALHO DE SÃO LUÍS DE MONTES BELOS - GOIÁS						14/08/2017
									SINAPI-JUN/2017
ITEM	CÓDIGO	DISCRIMINAÇÃO	CLASS	UN	QTD	CUSTO UNITÁRIO		CUSTO TOTAL (SEM BDI)	
						MAT	MDO	MAT	MDO
4.04.08	91185U	FIXAÇÃO DE TUBOS HORIZONTAIS DE PVC, CPVC OU COBRE DIÂMETROS MENORES OU IGUAIS A 40 MM COM ABRAÇADEIRA METÁLICA FLEXÍVEL 18 MM, FIXADA DIRETAMENTE NA LAJE. AF_05/2015	SER.CG	M	40,00	R\$ 1,65	R\$ 3,01	R\$ 66,00	R\$ 120,40
4.04.09	92275U	TUBO EM COBRE RÍGIDO, DN 22 CLASSE E, SEM ISOLAMENTO, INSTALADO EM PRUMADA - FORNECIMENTO E INSTALAÇÃO. AF_12/2015	SER.CG	M	52,50	R\$ 25,46	R\$ 1,06	R\$ 1.336,65	R\$ 55,65
4.04.10	T.GAS.ABR13	ABRIGO PARA GÁS GLP, EM BLOCOS DE CONCRETO, COM LAJE DE CONCRETO PRE MOLDADA NA OBRA, CAPACIDADE P/ 2 VASILHAMES DE 13KG, USO PERMITIDO DE APENAS UM, DE ACORDO COM NT 28/2014 CBMGO, VENTILAÇÃO PERMANENTE, INCLUI ALVENARIA, PORTAO QUADRICULADO, REBOCO E TEXTURA ACRILICA	SER.CG	UN	1,00	R\$ 1.093,17	R\$ 427,59	R\$ 1.093,17	R\$ 427,59
4.04.11	T.GAS.VALV	VÁLVULA DE ESFERA BRUTA, BRONZE, ROSCÁVEL, 1/2 , EM INSTALAÇÕES DE GLP, TUBULAÇÃO DE COBRE	SER.CG	UN	2,00	R\$ 39,28	R\$ 17,54	R\$ 78,56	R\$ 35,08
4.05		SUBSTITUIÇÃO DA COBERTURA						R\$ 31.538,27	R\$ 4.265,92
4.05.01	T.72231U	RETIRADA DE TELHAS ONDULADAS	SER.CG	M2	301,01	R\$ 1,44	R\$ 2,86	R\$ 433,45	R\$ 860,89
4.05.02	85414U	REMOCAO DE RUFO OU CALHA METALICA	SER.CG	M	171,00	R\$ 1,64	R\$ 3,86	R\$ 280,44	R\$ 660,06
4.05.03	92580U	TRAMA DE AÇO COMPOSTA POR TERÇAS PARA TELHADOS DE ATÉ 2 ÁGUAS PARA TELHA ONDULADA DE FIBROCIMENTO, METÁLICA, PLÁSTICA OU TERMOACÚSTICA, INCLUSO TRANSPORTE VERTICAL. AF_12/2015	SER.CG	M2	301,01	R\$ 24,01	R\$ 4,81	R\$ 7.227,25	R\$ 1.447,86
4.05.04	T.0915.10	CALHA PARA TELHA TERMOACÚSTICA	SER.CG	M	95,00	R\$ 23,82	R\$ 6,75	R\$ 2.262,90	R\$ 641,25
4.05.05	T.0915.11	RUFO PARA TELHA TERMOACÚSTICA	SER.CG	M	42,00	R\$ 17,55	R\$ 4,82	R\$ 737,10	R\$ 202,44
4.05.06	T.11002	CUMEEIRA TERMOACÚSTICA	SER.CG	M	41,10	R\$ 17,48	R\$ 2,39	R\$ 718,43	R\$ 98,23
4.05.07	T.TELHA	TELHAMENTO COM TELHA METÁLICA TERMOACÚSTICA, ESP. 5CM (ENCHIMENTO EM EPS),COM UMA FACE PLANA E OUTRA TRAPEZOIDAL, COM ATÉ 2 ÁGUAS, INCLUSO IÇAMENTO	SER.CG	M2	301,01	R\$ 66,04	R\$ 1,18	R\$ 19.878,70	R\$ 355,19
4.06		ADEQUAÇÃO DE INSTALAÇÕES DE AP						R\$ 4.770,58	R\$ 1.732,99
4.06.01	89512U	TUBO PVC, SÉRIE R, ÁGUA PLUVIAL, DN 100 MM, FORNECIDO E INSTALADO EM RAMAL DE ENCAMINHAMENTO. AF_12/2014	SER.CG	M	40,00	R\$ 27,28	R\$ 10,08	R\$ 1.091,20	R\$ 403,20
4.06.02	89529U	JOELHO 90 GRAUS, PVC, SERIE R, ÁGUA PLUVIAL, DN 100 MM, JUNTA ELÁSTICA, FORNECIDO E INSTALADO EM RAMAL DE ENCAMINHAMENTO. AF_12/2014	SER.CG	UN	30,00	R\$ 28,78	R\$ 3,17	R\$ 863,40	R\$ 95,10
4.06.03	89690U	JUNÇÃO SIMPLES, PVC, SERIE R, ÁGUA PLUVIAL, DN 100 X 100 MM, JUNTA ELÁSTICA, FORNECIDO E INSTALADO EM CONDUTORES VERTICAIS DE ÁGUAS PLUVIAIS. AF_12/2014	SER.CG	UN	11,00	R\$ 52,28	R\$ 2,94	R\$ 575,08	R\$ 32,34
4.06.04	T.72289	CAIXA DE INSPEÇÃO 80X80X80CM EM ALVENARIA COM TAMPA EM GRELHA DE CONCRETO PRE MOLDADO	SER.CG	UN	5,00	R\$ 232,50	R\$ 137,03	R\$ 1.162,50	R\$ 685,15
4.06.05	T.AC.DRENO	DRENO PARA UNIDADE INTERNA DE AR CONDICIONADO TIPO SPLIT, QUALQUER POTENCIA, REALIZADA COM TUBO PVC SOLDAVEL MARROM, DIAM. NOMINAL 32MM	SER.CG	UN	40,00	R\$ 26,96	R\$ 12,93	R\$ 1.078,40	R\$ 517,20
4.07		TRATAMENTOS EM ALVENARIAS						R\$ 1.609,23	R\$ 1.960,08
4.07.01	5968U	IMPERMEABILIZACAO DE SUPERFICIE COM ARGAMASSA DE CIMENTO E AREIA (MEDIA), TRACO 1:3, COM ADITIVO IMPERMEABILIZANTE, E=2CM.	SER.CG	M2	93,56	R\$ 15,15	R\$ 16,86	R\$ 1.417,43	R\$ 1.577,42
4.07.02	73802/1U	DEMOLICAO DE REVESTIMENTO DE ARGAMASSA	SER.CG	M2	93,56	R\$ 2,05	R\$ 4,09	R\$ 191,80	R\$ 382,66

PODER JUDICIÁRIO DA UNIÃO TRIBUNAL REGIONAL DO TRABALHO DA 18ª REGIÃO			ORÇAMENTO SINTÉTICO DESONERADO						
			OBRA: REFORMA GERAL DO ESPAÇO FÍSICO DA VARA DO TRABALHO DE SÃO LUÍS DE MONTES BELOS - GOIÁS						14/08/2017
									SINAPI-JUN/2017
ITEM	CÓDIGO	DISCRIMINAÇÃO	CLASS	UN	QTD	CUSTO UNITÁRIO		CUSTO TOTAL (SEM BDI)	
						MAT	MDO	MAT	MDO
4.08		ADEQUAÇÕES COPA						R\$ 932,41	R\$ 492,30
4.08.01	73899/2U	DEMOLICAO DE ALVENARIA DE TIJOLOS FURADOS S/REAPROVEITAMENTO	SER.CG	M3	1,00	R\$ 22,57	R\$ 47,37	R\$ 22,57	R\$ 47,37
4.08.02	87257U	REVESTIMENTO CERÂMICO PARA PISO COM PLACAS TIPO ESMALTADA EXTRA DE DIMENSÕES 60X60 CM APLICADA EM AMBIENTES DE ÁREA MAIOR QUE 10 M2. AF 06/2014	SER.CG	M2	17,00	R\$ 39,32	R\$ 5,02	R\$ 668,44	R\$ 85,34
4.08.03	87905U	CHAPISCO APLICADO EM ALVENARIA (COM PRESENÇA DE VÃOS) E ESTRUTURAS DE CONCRETO DE FACHADA, COM COLHER DE PEDREIRO. ARGAMASSA TRAÇO 1:3 COM PREPARO EM BETONEIRA 400L. AF 06/2014	SER.CG	M2	2,00	R\$ 2,23	R\$ 3,29	R\$ 4,46	R\$ 6,58
4.08.04	90408U	MASSA ÚNICA, PARA RECEBIMENTO DE PINTURA, EM ARGAMASSA TRAÇO 1:2:8, PREPARO MECÂNICO COM BETONEIRA 400L, APLICADA MANUALMENTE EM TETO, ESPESSURA DE 10MM, COM EXECUÇÃO DE TALISCAS. AF 03/2015	SER.CG	M2	2,00	R\$ 10,07	R\$ 11,54	R\$ 20,14	R\$ 23,08
4.08.05	T.COSTURA	REPARO EM TRINCAS EM ALVENARIA COM ESPESSURA ENTRE 10MM E 30MM, INCLUSO REMOÇÃO DO REVESTIMENTO ARGAMASSADO, COSTURA COM AÇO CA-60 5MM A CADA 5CM	SER.CG	M	3,00	R\$ 20,36	R\$ 29,79	R\$ 61,08	R\$ 89,37
4.08.06	T.DEM.REV.CER	DEMOLICAO DE REVESTIMENTO CERÂMICO (PISOS OU PAREDES), INCLUSO TRANSPORTE ATÉ CAÇAMBA	SER.CG	M2	17,00	R\$ 6,98	R\$ 13,90	R\$ 118,66	R\$ 236,30
4.08.07	T.PERFIL	PERFIL U 20CM, ABAS DOBRADAS 5CM PARA SERVIÇOS DIVERSOS - EXECUÇÃO E FORNECIMENTO	SER.CG	M	2,00	R\$ 18,53	R\$ 2,13	R\$ 37,06	R\$ 4,26
4.09		ADEQUAÇÕES CBM-GO						R\$ 4.073,20	R\$ 1.064,51
4.09.01	84862U	GUARDA-CORPO COM CORRIMAO EM TUBO DE ACO GALVANIZADO 1 1/2"	SER.CG	M	2,00	R\$ 154,52	R\$ 26,42	R\$ 309,04	R\$ 52,84
4.09.02	T.ELE.LUMIN.EMERG	LUMINÁRIA DE EMERGÊNCIA 30 LEDS, FORNECIMENTO E INSTALAÇÃO, INCLUI EXECUÇÃO DE INFRAESTRUTURA EMBUTIDA E TOMADA ALTA	SER.CG	UN	7,00	R\$ 104,30	R\$ 67,53	R\$ 730,10	R\$ 472,71
4.09.03	T.FECHAMENTO.GC	FECHAMENTO DE GUARDA CORPO COM TUBO DE AÇO GALVANIZADO 1 1/2'	SER.CG	M2	21,00	R\$ 55,48	R\$ 22,35	R\$ 1.165,08	R\$ 469,35
4.09.04	T.PLACA.EMERG	PLACA DE SINALIZACAO DE EMERGENCIA EM ACRILICO ADESIVADA - FORNECIMENTO E INSTALACAO	SER.CG	UN	30,00	R\$ 39,15	R\$ 1,64	R\$ 1.174,50	R\$ 49,20
4.09.05	T.PORTA.CORRER	PORTA DE CORRER EM VIDRO TEMPERADO, 0,9X2,10M, ESPESSURA 10MM, INCLUSIVE ACESSORIOS, TRILHO E ROLDANA	SER.CG	UN	1,00	R\$ 689,15	R\$ 6,67	R\$ 689,15	R\$ 6,67
4.09.06	T.REMOCAO.PORTA	REMOCAO DE ESQUADRIA DE AÇO 1,00x2,20 M	SER.CG	UN	1,00	R\$ 5,33	R\$ 13,74	R\$ 5,33	R\$ 13,74
5		SERVIÇOS GLOBAIS						R\$ 16.722,19	R\$ 11.286,26
5.01		PINTURA GERAL						R\$ 13.462,32	R\$ 8.393,22
5.01.01	73924/2U	PINTURA ESMALTE ACETINADO, DUAS DEMAOS, SOBRE SUPERFICIE METALICA	SER.CG	M2	146,10	R\$ 9,22	R\$ 10,54	R\$ 1.347,04	R\$ 1.539,89
5.01.02	74065/3U	PINTURA ESMALTE BRILHANTE PARA MADEIRA, DUAS DEMAOS, SOBRE FUNDO NIVELADOR BRANCO	SER.CG	M2	107,10	R\$ 10,33	R\$ 8,02	R\$ 1.106,34	R\$ 858,94
5.01.03	74245/1U	PINTURA ACRILICA EM PISO CIMENTADO DUAS DEMAOS	SER.CG	M2	180,60	R\$ 4,42	R\$ 6,56	R\$ 798,25	R\$ 1.184,74
5.01.04	88431U	APLICAÇÃO MANUAL DE PINTURA COM TINTA TEXTURIZADA ACRÍLICA EM PAREDES EXTERNAS DE CASAS, DUAS CORES. AF 06/2014	SER.CG	M2	385,10	R\$ 11,87	R\$ 4,53	R\$ 4.571,14	R\$ 1.744,50
5.01.05	88489U	APLICAÇÃO MANUAL DE PINTURA COM TINTA LÁTEX ACRÍLICA EM PAREDES, DUAS DEMÃOS. AF 06/2014	SER.CG	M2	683,40	R\$ 6,75	R\$ 2,98	R\$ 4.612,95	R\$ 2.036,53

PODER JUDICIÁRIO DA UNIÃO TRIBUNAL REGIONAL DO TRABALHO DA 18ª REGIÃO			ORÇAMENTO SINTÉTICO DESONERADO						
			OBRA: REFORMA GERAL DO ESPAÇO FÍSICO DA VARA DO TRABALHO DE SÃO LUÍS DE MONTES BELOS - GOIÁS						14/08/2017
									SINAPI-JUN/2017
ITEM	CÓDIGO	DISCRIMINAÇÃO	CLASS	UN	QTD	CUSTO UNITÁRIO		CUSTO TOTAL (SEM BDI)	
						MAT	MDO	MAT	MDO
5.01.06	88490U	APLICAÇÃO MECÂNICA DE PINTURA COM TINTA LÁTEX PVA EM TETO, DUAS DEMÃOS. AF_06/2014	SER.CG	M2	33,00	R\$ 5,80	R\$ 0,65	R\$ 191,40	R\$ 21,45
5.01.07	88494U	APLICAÇÃO E LIXAMENTO DE MASSA LÁTEX EM TETO, UMA DEMÃO. AF_06/2014	SER.CG	M2	33,00	R\$ 5,10	R\$ 8,02	R\$ 168,30	R\$ 264,66
5.01.08	T.73955	EMASSAMENTO COM MASSA LATEX PVA PARA AMBIENTES INTERNOS, UMA DEMA0	SER.CG	M2	270,00	R\$ 2,47	R\$ 2,75	R\$ 666,90	R\$ 742,50
5.02		REVISÕES						R\$ 1.818,79	R\$ 2.118,20
5.02.01	T.INEL.1511013	REVISÃO DE INSTALAÇÕES ELÉTRICAS EM BAIXA TENSÃO (CIRCUITOS E QUADROS TERMINAIS), COM PROVISÃO PARA REPAROS CONVENCIONAIS (SEPARAÇÃO E ADEQUAÇÃO DE CIRCUITOS, SUBSTITUIÇÕES DE TOMADAS DEFEITUOSAS, IDENTIFICAÇÃO DE QUADROS, TOMADAS E FIAÇÕES EM GERAL, COM TROCA DE TERMINAIS DEFEITUOSOS E FIXAÇÃO DE CABOS)	SER.CG	M2	340,00	R\$ 0,53	R\$ 0,46	R\$ 180,20	R\$ 156,40
5.02.02	T.REV.AP	REVISÃO DAS TUBULAÇÕES DE ÁGUA PLUVIAL	SER.CG	UN	1,00	R\$ 683,96	R\$ 779,21	R\$ 683,96	R\$ 779,21
5.02.03	T.REV.FORRO	REVISÃO DE FORROS EM REGUA DE PVC E PERFIS, INCLUSO AJUSTES E EVENTUAIS SUBSTITUIÇÕES DE MATERIAL	SER.CG	M2	260,00	R\$ 0,82	R\$ 1,95	R\$ 213,20	R\$ 507,00
5.02.04	T.REV.HID	REVISAO DAS INSTALACOES HIDRAULICAS	SER.CG	UN	1,00	R\$ 290,73	R\$ 452,87	R\$ 290,73	R\$ 452,87
5.02.05	T.REV.PORTA	REVISÃO E MANUTENÇÃO DE PORTA COMPLETA	SER.CG	UN	26,00	R\$ 1,40	R\$ 4,32	R\$ 36,40	R\$ 112,32
5.02.06	T.REV.TRAT.TRINCAS	TRATAMENTO DE TRINCAS COM SELANTE PU, ATÉ 2X2CM, INCLUI ABERTURA, PREPARAÇÃO E LIMPEZA	SER.CG	M	30,00	R\$ 13,81	R\$ 3,68	R\$ 414,30	R\$ 110,40
5.03		PAVIMENTAÇÃO DA ÁREA EXTERNA						R\$ 454,40	R\$ 233,40
5.03.01	87692U	CONTRAPISO EM ARGAMASSA TRAÇO 1:4 (CIMENTO E AREIA), PREPARO MANUAL, APLICADO EM ÁREAS SECAS SOBRE LAJE, NÃO ADERIDO, ESPESSURA 5CM. AF_06/2014	SER.CG	M2	20,00	R\$ 22,72	R\$ 11,67	R\$ 454,40	R\$ 233,40
5.04		SERVIÇOS EXTERNOS						R\$ 986,68	R\$ 541,44
5.04.01	T.FITA	FITA ADESIVA ANTIDERRAPANTE 50MM - MARCA 3M (PRETA)	SER.CG	M	14,00	R\$ 8,41	R\$ 0,68	R\$ 117,74	R\$ 9,52
5.04.02	T.LETREIRO	LIMPEZA E REMANEJAMENTO DE LETREIRO	SER.CG	UN	62,00	R\$ 3,28	R\$ 6,54	R\$ 203,36	R\$ 405,48
5.04.03	T.PISO.PODOTATIL	PISO PODOTATIL DE CONCRETO - DIRECIONAL E ALERTA, *40 X 40 X 2,5* CM	SER.CG	M	3,00	R\$ 29,46	R\$ 14,64	R\$ 88,38	R\$ 43,92
5.04.04	T.PISO.TATIL	PISO TÁTIL DE ALERTA OU DIRECIONAL DE BORRACHA, PRETO, 25 X 25 CM, E = 5 MM, PARA COLA	SER.CG	M2	4,00	R\$ 141,35	R\$ 14,17	R\$ 565,40	R\$ 56,68
5.04.05	T.RET.PISO.TATIL	RETIRADA DE PISO TATIL	SER.CG	M2	4,00	R\$ 2,95	R\$ 6,46	R\$ 11,80	R\$ 25,84
6		SERVIÇOS FINAIS						R\$ 1.102,26	R\$ 587,02
6.01	10848	PLACA DE INAUGURACAO METALICA, *40* CM X *60* CM	MAT.	UN	1,00	716,06	R\$ 0,00	R\$ 716,06	R\$ 0,00
6.02	9537U	LIMPEZA FINAL DA OBRA	SER.CG	M2	514,93	R\$ 0,75	R\$ 1,14	R\$ 386,20	R\$ 587,02
TOTAL SEM BDI								R\$ 86.749,83	R\$ 42.321,22
TOTAL GERAL SEM BDI								R\$ 129.071,04	
PERCENTUAIS DE BDI								21,81%	27,35%
BDI								R\$ 18.920,14	R\$ 11.574,85

PODER JUDICIÁRIO DA UNIÃO TRIBUNAL REGIONAL DO TRABALHO DA 18ª REGIÃO			ORÇAMENTO SINTÉTICO DESONERADO						
			OBRA: REFORMA GERAL DO ESPAÇO FÍSICO DA VARA DO TRABALHO DE SÃO LUÍS DE MONTES BELOS - GOIÁS					14/08/2017	
								SINAPI-JUN/2017	
ITEM	CÓDIGO	DISCRIMINAÇÃO	CLASS	UN	QTD	CUSTO UNITÁRIO		CUSTO TOTAL (SEM BDI)	
						MAT	MDO	MAT	MDO
TOTAIS COM BDI								R\$ 105.669,96	R\$ 53.896,07
PREÇO FINAL								R\$ 159.566,03	

NOTAS

- 1 - O local deverá ser vistoriado previamente, para a constatação de peculiaridades dos serviços e programação da execução dos mesmos, devendo esta, ser apresentada também previamente.
- 2 - O local de execução dos serviços deverá ser suficientemente protegido (equipamentos, utensílios, mobiliários, etc.). Todas as partes afetadas deverão ser inteiramente recompostas.
- 3 - Os quantitativos e os custos desta planilha orçamentária estão compatíveis com os quantitativos do Projeto Básico / Executivo
- 4 - Prazo provável de execução de até **90 (noventa) dias corridos**.
- 5 - O Sistema de Custos empregado encontra-se descrito no Memorial Descritivo do Projeto, tópico "Sistema de Custos".
- 6 - ENCARGOS SOCIAIS / DESONERAÇÃO

88,90% (Horista - UTILIZADA PARA MÃO DE OBRA DIRETAMENTE LIGADA A EXECUÇÃO DE SERVIÇOS)

51,19% (Mensalista - UTILIZADA PARA MÃO DE OBRA INDIRETA)
- 7 - Os materiais e serviços deverão atender ao Memorial Descritivo e de Especificações Técnicas e, subsidiariamente, aos cadernos técnicos da Caixa Economica Federal, às Fichas Tecnicas publicadas no SINAPI, e às práticas da SEAP.

PODER JUDICIÁRIO DA UNIÃO TRIBUNAL REGIONAL DO TRABALHO DA 18ª REGIÃO					CRONOGRAMA FÍSICO-FINANCEIRO DESONERADO		
					OBRA: REFORMA GERAL DO ESPAÇO FÍSICO DA VARA DO TRABALHO DE SÃO LUÍS DE MONTES BELOS - GOIÁS	14/08/2017	
						SINAPI-JUN/2017	
ITEM	ETAPAS (para descrição completa, ver orçamento sintético)				MEDIÇÕES / ENTREGAS		
					1ª MED	2ª MED	3ª MED
					30 DIAS	60 DIAS	90 DIAS
1 ADMINISTRAÇÃO LOCAL R\$ 17.476,45 10,95% %					31,84%	25,37%	42,78%
*medido proporcionalmente à execução contratual R\$					R\$ 5.564,87	R\$ 4.434,50	R\$ 7.477,07
2 CANTEIRO DE OBRAS R\$ 871,17 0,55% %					31,84%	25,37%	42,78%
*medido proporcionalmente à execução contratual R\$					R\$ 277,40	R\$ 221,05	R\$ 372,72
3 SERVIÇOS PRELIMINARES R\$ 1.538,51 0,96% %					50,00%	25,00%	25,00%
R\$					R\$ 769,25	R\$ 384,63	R\$ 384,63
4 SERVIÇOS ESPECÍFICOS							
4.01 EXECUÇÃO DE BANHEIRO (APOIO JUIZ) R\$ 7.879,76 4,94% %					54,00%	32,00%	14,00%
R\$					R\$ 4.255,07	R\$ 2.521,52	R\$ 1.103,17
4.02 CRIAÇÃO DE AMBIENTE CONCILIAÇÃO R\$ 6.112,35 3,83% %					18,00%	60,00%	22,00%
R\$					R\$ 1.100,22	R\$ 3.667,41	R\$ 1.344,72
4.03 RENOVAÇÃO DE FACHADA E COBERTURA LATERAL GARAGEM R\$ 19.491,05 12,22% %					42,00%	18,00%	40,00%
R\$					R\$ 8.186,24	R\$ 3.508,39	R\$ 7.796,42
4.04 ADEQUAÇÃO DE INSTALAÇÕES DE GLP R\$ 4.960,43 3,11% %						39,00%	61,00%
R\$						R\$ 1.934,57	R\$ 3.025,86
4.05 SUBSTITUIÇÃO DA COBERTURA R\$ 43.849,42 27,48% %					41,00%	29,00%	30,00%
R\$					R\$ 17.978,26	R\$ 12.716,33	R\$ 13.154,82
4.06 ADEQUAÇÃO DE INSTALAÇÕES DE AP R\$ 8.018,01 5,02% %					24,00%	20,00%	56,00%
R\$					R\$ 1.924,32	R\$ 1.603,60	R\$ 4.490,08
4.07 TRATAMENTOS EM ALVENARIAS R\$ 4.456,37 2,79% %					90,00%	10,00%	
R\$					R\$ 4.010,73	R\$ 445,64	
4.08 ADEQUAÇÕES COPA R\$ 1.762,71 1,10% %					46,00%	49,00%	5,00%
R\$					R\$ 810,85	R\$ 863,73	R\$ 88,14
4.09 ADEQUAÇÕES CBM-GO R\$ 6.317,22 3,96% %					50,00%	25,00%	25,00%
R\$					R\$ 3.158,61	R\$ 1.579,30	R\$ 1.579,30
5 SERVIÇOS GLOBAIS							
5.01 PINTURA GERAL R\$ 27.087,22 16,98% %						10,00%	90,00%
R\$						R\$ 2.708,72	R\$ 24.378,50
5.02 REVISÕES R\$ 4.913,00 3,08% %					40,00%	40,00%	20,00%
R\$					R\$ 1.965,20	R\$ 1.965,20	R\$ 982,60
5.03 PAVIMENTAÇÃO DA ÁREA EXTERNA R\$ 850,74 0,53% %					95,00%	5,00%	
R\$					R\$ 808,20	R\$ 42,54	
5.04 SERVIÇOS EXTERNOS R\$ 1.891,40 1,19% %						100,00%	
R\$						R\$ 1.891,40	
6 SERVIÇOS FINAIS R\$ 2.090,23 1,31% %							100,00%
R\$							R\$ 2.090,23
TOTAIS DAS MEDIÇÕES R\$ 159.566,03 100,00% %					31,84%	25,37%	42,78%
R\$					R\$ 50.809,24	R\$ 40.488,53	R\$ 68.268,26
TOTAIS ACUMULADOS %					31,84%	57,22%	100,00%
R\$					R\$ 50.809,24	R\$ 91.297,77	R\$ 159.566,03

PODER JUDICIÁRIO DA UNIÃO TRIBUNAL REGIONAL DO TRABALHO DA 18ª REGIÃO		RELATÓRIO DE COMPOSIÇÕES ANALÍTICAS - ORÇAMENTO DESONERADO				
		OBRA: REFORMA GERAL DO ESPAÇO FÍSICO DA VARA DO TRABALHO DE SÃO LUÍS DE MONTES BELOS - GOIÁS			14/08/2017	
					SINAPI-JUN/2017	
CÓDIGO	DESCRIÇÃO	CLASS	UNID.	QUANT/COEF	CUSTO MAT	CUSTO MDO
01.00	ADMINISTRAÇÃO LOCAL					
93565U	ENGENHEIRO CIVIL DE OBRA JUNIOR COM ENCARGOS COMPLEMENTARES	SER.CG	MÊS	0,2	81,31	12150,34
12892	LUVA RASPA DE COURO, CANO CURTO (PUNHO *7* CM)	MAT.	PAR	0,060972875	9,00	0
12893	BOTA DE SEGURANCA COM BIQUEIRA DE ACO E COLARINHO ACOLCHOADO	MAT.	PAR	0,060972875	48,00	0
12894	CAPA PARA CHUVA EM PVC COM FORRO DE POLIESTER, COM CAPUZ (AMARELA OU AZUL)	MAT.	UN	0,060972875	13,00	0
12895	CAPACETE DE SEGURANCA ABA FRONTAL COM SUSPENSAO DE POLIETILENO, SEM JUGULAR (CLASSE B)	MAT.	UN	0,060972875	10,00	0
36142	PROTETOR AUDITIVO TIPO PLUG DE INSERCAO COM CORDAO, ATENUACAO SUPERIOR A 15 DB	MAT.	UN	0,060972875	1,50	0
36148	CINTURAO DE SEGURANCA TIPO PARAQUEDISTA, FIVELA EM ACO, AJUSTE NO SUSPENSARIO, CINTURA E PERNAS	MAT.	UN	0,060972875	48,00	0
36152	OCULOS DE SEGURANCA CONTRA IMPACTOS COM LENTE INCOLOR, ARMACAO NYLON, COM PROTECAO UVA E UVB	MAT.	UN	0,060972875	3,90	0
40811	ENGENHEIRO CIVIL DE OBRA JUNIOR (MENSALISTA)	M.O.	MÊS	1,0091	0	12.040,77
40863	EXAMES - MENSALISTA (ENCARGOS COMPLEMENTARES) (COLETADO CAIXA)	MAT.	MÊS	1	69,24	0
40864	SEGURO - MENSALISTA (ENCARGOS COMPLEMENTARES) (COLETADO CAIXA)	MAT.	MÊS	1	3,94	0
93572U	ENCARREGADO GERAL DE OBRAS COM ENCARGOS COMPLEMENTARES	SER.CG	MÊS	3	523,38	3184,1
12892	LUVA RASPA DE COURO, CANO CURTO (PUNHO *7* CM)	MAT.	PAR	0,060972875	9,00	0
12893	BOTA DE SEGURANCA COM BIQUEIRA DE ACO E COLARINHO ACOLCHOADO	MAT.	PAR	0,060972875	48,00	0
12894	CAPA PARA CHUVA EM PVC COM FORRO DE POLIESTER, COM CAPUZ (AMARELA OU AZUL)	MAT.	UN	0,060972875	13,00	0
12895	CAPACETE DE SEGURANCA ABA FRONTAL COM SUSPENSAO DE POLIETILENO, SEM JUGULAR (CLASSE B)	MAT.	UN	0,060972875	10,00	0
36142	PROTETOR AUDITIVO TIPO PLUG DE INSERCAO COM CORDAO, ATENUACAO SUPERIOR A 15 DB	MAT.	UN	0,060972875	1,50	0
36148	CINTURAO DE SEGURANCA TIPO PARAQUEDISTA, FIVELA EM ACO, AJUSTE NO SUSPENSARIO, CINTURA E PERNAS	MAT.	UN	0,060972875	48,00	0
36152	OCULOS DE SEGURANCA CONTRA IMPACTOS COM LENTE INCOLOR, ARMACAO NYLON, COM PROTECAO UVA E UVB	MAT.	UN	0,060972875	3,90	0
40818	ENCARREGADO GERAL DE OBRAS (MENSALISTA)	M.O.	MÊS	1,013	0	3.143,24
40861	TRANSPORTE - MENSALISTA (ENCARGOS COMPLEMENTARES) (COLETADO CAIXA)	MAT.	MÊS	1	121,50	0
40862	ALIMENTACAO - MENSALISTA (ENCARGOS COMPLEMENTARES) (COLETADO CAIXA)	MAT.	MÊS	1	320,57	0
40863	EXAMES - MENSALISTA (ENCARGOS COMPLEMENTARES) (COLETADO CAIXA)	MAT.	MÊS	1	69,24	0
40864	SEGURO - MENSALISTA (ENCARGOS COMPLEMENTARES) (COLETADO CAIXA)	MAT.	MÊS	1	3,94	0
T.SEDI.1511002	DIÁRIO DE OBRAS ou LIVRO DE ORDEM - EM TAMANHO OFICIO - 33X3 - PREENCHIMENTO OBRIGATÓRIO PELA CONTRATADA	SER.CG	UN	3	21	0
PESQUISA.1509.22	LIVRO DIÁRIO DE OBRAS / LIVRO DE ORDEM TAMANHO OFÍCIO 33 X 3 VIASCARBONADO	MAT.	UN	1	21	0
T.TAXAS.ART.01	ANOTAÇÃO/REGISTRO DE RESPONSABILIDADE TÉCNICA (ART OU RRT) - FAIXA 1	SER.CG	UN	2	74,43	10,38
12892	LUVA RASPA DE COURO, CANO CURTO (PUNHO *7* CM)	MAT.	PAR	0,00004599	9,00	0
12893	BOTA DE SEGURANCA COM BIQUEIRA DE ACO E COLARINHO ACOLCHOADO	MAT.	PAR	0,00004599	48,00	0
12894	CAPA PARA CHUVA EM PVC COM FORRO DE POLIESTER, COM CAPUZ (AMARELA OU AZUL)	MAT.	UN	0,00004599	13,00	0
12895	CAPACETE DE SEGURANCA ABA FRONTAL COM SUSPENSAO DE POLIETILENO, SEM JUGULAR (CLASSE B)	MAT.	UN	0,00004599	10,00	0
2706	ENGENHEIRO CIVIL DE OBRA JUNIOR	M.O.	H	0,151785	0	68,38
36142	PROTETOR AUDITIVO TIPO PLUG DE INSERCAO COM CORDAO, ATENUACAO SUPERIOR A 15 DB	MAT.	UN	0,00004599	1,50	0
36144	RESPIRADOR DESCARTAVEL SEM VALVULA DE EXALACAO, PFF 1	MAT.	UN	0,00004599	1,12	0
36148	CINTURAO DE SEGURANCA TIPO PARAQUEDISTA, FIVELA EM ACO, AJUSTE NO SUSPENSARIO, CINTURA E PERNAS	MAT.	UN	0,00004599	48,00	0
36152	OCULOS DE SEGURANCA CONTRA IMPACTOS COM LENTE INCOLOR, ARMACAO NYLON, COM PROTECAO UVA E UVB	MAT.	UN	0,00004599	3,90	0
37372	EXAMES (ENCARGOS COMPLEMENTARES) *COLETADO CAIXA*	MAT.	H	0,15	0,37	0
37373	SEGURO (ENCARGOS COMPLEMENTARES) *COLETADO CAIXA*	MAT.	H	0,15	0,02	0
PESQUISA.1610.11	ANOTAÇÃO/REGISTRO DE RESPONSABILIDADE TÉCNICA (ART OU RRT) - FAIXA 1 (CONTRATOS ATÉ 8.000,00)	MAT.	UN	1	74,37	0
02.00	CANTEIRO DE OBRAS					
93584U	EXECUÇÃO DE DEPÓSITO EM CANTEIRO DE OBRA EM CHAPA DE MADEIRA COMPENSADA, NÃO INCLUSO MOBILIÁRIO. AF 04/2016	SER.CG	M2	2	258,16	95,11
10	BALDE PLASTICO CAP 10L	MAT.	UN	0,034020251	6,64	0
10535	BETONEIRA CAPACIDADE NOMINAL 400 L, CAPACIDADE DE MISTURA 280 L, MOTOR ELETRICO TRIFASICO 220/380 V POTENCIA 2 CV, SEM CARREGADOR	MAT.	UN	0,000013407	3.190,81	0
1106	CAL HIDRATADA CH-I PARA ARGAMASSAS	MAT.	KG	0,07365114	0,55	0
11190	JANELA BASCULANTE, ACO, COM BATENTE/REQUADRO, 60 X 60 CM (SEM VIDROS)	MAT.	UN	0,1839036	118,90	0
11455	FECHO / TRINCO / FERROLHO FIO REDONDO, DE SOBREPOR, 8", EM ACO GALVANIZADO / ZINCADO	MAT.	UN	0,0662	6,73	0
11950	BUCHA DE NYLON SEM ABA S6, COM PARAFUSO DE 4,20 X 40 MM EM ACO ZINCADO COM ROSCA SOBERBA, CABECA CHATA E FENDA PHILLIPS	MAT.	UN	0,265	0,10	0
12	ESCOVA DE ACO, COM CABO, *4 X 15* FILEIRAS DE CERDAS	MAT.	UN	0,034020251	6,50	0
12010	CONDULETE EM PVC, TIPO "B", SEM TAMPA, DE 1/2" OU 3/4"	MAT.	UN	0,1325	4,77	0
1213	CARPINTEIRO DE FORMAS	M.O.	H	2,390876201	0	12,75
12869	TELHADISTA	M.O.	H	0,222104136	0	11,01
12892	LUVA RASPA DE COURO, CANO CURTO (PUNHO *7* CM)	MAT.	PAR	0,059555686	9,00	0
12893	BOTA DE SEGURANCA COM BIQUEIRA DE ACO E COLARINHO ACOLCHOADO	MAT.	PAR	0,059555686	48,00	0
12894	CAPA PARA CHUVA EM PVC COM FORRO DE POLIESTER, COM CAPUZ (AMARELA OU AZUL)	MAT.	UN	0,059555686	13,00	0
12895	CAPACETE DE SEGURANCA ABA FRONTAL COM SUSPENSAO DE POLIETILENO, SEM JUGULAR (CLASSE B)	MAT.	UN	0,059555686	10,00	0
1357	CHAPA DE MADEIRA COMPENSADA RESINADA PARA FORMA DE CONCRETO, DE *2,2 X 1,1* M, E = 12 MM	MAT.	UN	0,767423475	32,49	0
1379	CIMENTO PORTLAND COMPOSTO CP II-32	MAT.	KG	18,02414277	0,41	0
13896	VIBRADOR DE IMERSAO, DIAMETRO DA PONTEIRA DE *45* MM, COM MOTOR ELETRICO TRIFASICO DE 2 HP (2 CV)	MAT.	UN	0,000022675	1.453,28	0
1607	CONJUNTO ARRUELAS DE VEDACAO 5/16" PARA TELHA FIBROCIMENTO (UMA ARRUELA METALICA E UMA ARRUELA PVC - CONICAS)	MAT.	CJ	2,166192	0,13	0
21127	FITA ISOLANTE ADESIVA ANTICHAMA, USO ATE 750 V, EM ROLO DE 19 MM X 5 M	MAT.	UN	0,0060795	3,59	0
2436	ELETRICISTA	M.O.	H	0,209597691	0	12,75
246	AUXILIAR DE ENCANADOR OU BOMBEIRO HIDRAULICO	M.O.	H	0,003561911	0	9,57
247	AJUDANTE DE ELETRICISTA	M.O.	H	0,132949186	0	9,57
25954	GUINDASTE HIDRAULICO AUTOPROPELIDO, COM LANCA TELESCOPICA 40 M, CAPACIDADE MAXIMA 60 T, POTENCIA 260 KW, TRACAO 6 X 6	MAT.	UN	0,000000761	1.126.378,90	0
2673	ELETRODUTO DE PVC RIGIDO ROSCAVEL DE 1/2 ", SEM LUVA	MAT.	M	0,3098799	1,95	0
2689	ELETRODUTO PVC FLEXIVEL CORRUGADO, COR AMARELA, DE 20 MM	MAT.	M	0,0673254	1,17	0
2696	ENCANADOR OU BOMBEIRO HIDRAULICO	M.O.	H	0,024664524	0	12,75
2705	ENERGIA ELETRICA ATE 2000 KWH INDUSTRIAL, SEM DEMANDA	MAT.	KW/H	0,830804874	0,63	0
2711	CARRO-DE-MAO CACAMBA METALICA E PNEU MACICO	MAT.	UN	0,034020251	100,68	0
36148	CINTURAO DE SEGURANCA TIPO PARAQUEDISTA, FIVELA EM ACO, AJUSTE NO SUSPENSARIO, CINTURA E PERNAS	MAT.	UN	0,059555686	48,00	0
36152	OCULOS DE SEGURANCA CONTRA IMPACTOS COM LENTE INCOLOR, ARMACAO NYLON, COM PROTECAO UVA E UVB	MAT.	UN	0,059555686	3,90	0
36487	GUINCHO ELETRICO DE COLUNA, CAPACIDADE 400 KG, COM MOTO FREIO, MOTOR TRIFASICO DE 1,25 CV	MAT.	UN	0,000001728	3.758,32	0

Cód. Autenticidade 400129026839

370	AREIA MEDIA - POSTO JAZIDA/FORNECEDOR (SEM FRETE)	MAT.	M3	0,071427811	75,00	0
37370	ALIMENTACAO (ENCARGOS COMPLEMENTARES) *COLETADO CAIXA*	MAT.	H	9,209310416	1,70	0
37371	TRANSPORTE (ENCARGOS COMPLEMENTARES) *COLETADO CAIXA*	MAT.	H	9,209310416	0,64	0
37372	EXAMES (ENCARGOS COMPLEMENTARES) *COLETADO CAIXA*	MAT.	H	9,209310416	0,37	0
37373	SEGURO (ENCARGOS COMPLEMENTARES) *COLETADO CAIXA*	MAT.	H	9,209310416	0,02	0
37623	OPERADOR DE BETONEIRA ESTACIONARIA/MISTURADOR *COLETADO CAIXA*	M.O.	H	0,118322434	0	9,80
3799	LUMINARIA DE SOBREPOR EM CHAPA DE ACO PARA 2 LAMPADAS FLUORESCENTES DE *36* W, ALETADA, COMPLETA (LAMPADAS E REATOR INCLUSOS)	MAT.	UN	0,0662	60,36	0
38094	ESPELHO / PLACA DE 3 POSTOS 4" X 2", PARA INSTALACAO DE TOMADAS E INTERRUPTORES	MAT.	UN	0,0662	2,18	0
38099	SUPORTE DE FIXACAO PARA ESPELHO / PLACA 4" X 2", PARA 3 MODULOS, PARA INSTALACAO DE TOMADAS E INTERRUPTORES (SOMENTE SUPORTE)	MAT.	UN	0,0662	1,13	0
38101	TOMADA 2P+T 10A, 250V (APENAS MODULO)	MAT.	UN	0,0662	5,87	0
38112	INTERRUPTOR SIMPLES 10A, 250V (APENAS MODULO)	MAT.	UN	0,0662	5,16	0
38403	ENXADA ESTREITA *25 X 23* CM COM CABO	MAT.	UN	0,034020251	24,94	0
39022	PORTA DE ABRIR EM ACO TIPO VENEZIANA, COM FUNDO ANTICORROSIVO / PRIMER DE PROTECAO, SEM GUARNICAO/ALIZAR/VISTA, 87 X 210 CM	MAT.	UN	0,09107172	349,90	0
392	ABRACADEIRA EM ACO PARA AMARRACAO DE ELETRODUTOS, TIPO D, COM 1/2" E PARAFUSO DE FIXACAO	MAT.	UN	0,2295926	0,62	0
40568	PREGO DE ACO POLIDO COM CABECA 22 X 48 (4 1/4 X 5)	MAT.	KG	0,051576	8,91	0
4253	OPERADOR DE GUINCHO	M.O.	H	0,019160828	0	16,13
4254	OPERADOR DE GUINDASTE	M.O.	H	0,007664331	0	34,85
4302	PARAFUSO ZINCADO ROSCA SOBERBA, CABECA SEXTAVADA, 5/16 " X 250 MM, PARA FIXACAO DE TELHA EM MADEIRA	MAT.	UN	2,166192	2,02	0
4425	VIGA DE MADEIRA NAO APARELHADA 6 X 12 CM, MACARANDUBA, ANGELIM OU EQUIVALENTE DA REGIAO	MAT.	M	1,0848152	11,00	0
4491	PECA DE MADEIRA NATIVA / REGIONAL 7,5 X 7,5CM (3X3) NAO APARELHADA (P/FORMA)	MAT.	M	5,32855	4,57	0
4721	PEDRA BRITADA N. 1 (9,5 a 19 MM) POSTO PEDREIRA/FORNECEDOR, SEM FRETE	MAT.	M3	0,043904991	43,74	0
4750	PEDREIRO	M.O.	H	0,607750341	0	12,75
4783	PINTOR	M.O.	H	0,6662724	0	12,75
5061	PREGO POLIDO COM CABECA 18 X 27	MAT.	KG	0,379875	8,70	0
6111	SERVENTE	M.O.	H	4,829514459	0	8,04
6117	AUXILIAR DE CARPINTEIRO	M.O.	H	0,113077801	0	9,57
654	BLOCO VEDACAO CONCRETO 19 X 19 X 39 CM (CLASSE D - NBR 6136)	MAT.	UN	2,60625	2,58	0
7194	TELHA DE FIBROCIMENTO ONDULADA E = 6 MM, DE 2,44 X 1,10 M (SEM AMIANTO)	MAT.	M2	2,3329544	17,90	0
7345	TINTA LATEX PVA PREMIUM, COR BRANCA	MAT.	L	1,671417	14,94	0
983	CABO DE COBRE, RIGIDO, CLASSE 2, ISOLACAO EM PVC/A, ANTICHAMA BWF-B, 1 CONDUTOR, 450/750 V, SECAO NOMINAL 1,5 MM2	MAT.	M	0,803845	0,68	0
03.00	SERVIÇOS PRELIMINARES					
74209/1U	PLACA DE OBRA EM CHAPA DE ACO GALVANIZADO	SER.CG	M2	1	273,98	29,58
10	BALDE PLASTICO CAP 10L	MAT.	UN	0,011350344	6,64	0
10535	BETONEIRA CAPACIDADE NOMINAL 400 L, CAPACIDADE DE MISTURA 280 L, MOTOR ELETRICO TRIFASICO 220/380 V POTENCIA 2 CV, SEM CARREGADOR	MAT.	UN	0,000001769	3.190,81	0
12	ESCOVA DE ACO, COM CABO, *4 X 15* FILEIRAS DE CERDAS	MAT.	UN	0,011350344	6,50	0
1213	CARPINTEIRO DE FORMAS	M.O.	H	1,0093	0	12,75
12892	LUVA RASPA DE COURO, CANO CURTO (PUNHO *7* CM)	MAT.	PAR	0,019659376	9,00	0
12893	BOTA DE SEGURANCA COM BIQUEIRA DE ACO E COLARINHO ACOLCHOADO	MAT.	PAR	0,019659376	48,00	0
12894	CAPA PARA CHUVA EM PVC COM FORRO DE POLIESTER, COM CAPUZ (AMARELA OU AZUL)	MAT.	UN	0,019659376	13,00	0
12895	CAPACETE DE SEGURANCA ABA FRONTAL COM SUSPENSAO DE POLIETILENO, SEM JUGULAR (CLASSE B)	MAT.	UN	0,019659376	10,00	0
1379	CIMENTO PORTLAND COMPOSTO CP II-32	MAT.	KG	2,1221	0,41	0
2705	ENERGIA ELETRICA ATE 2000 KWH INDUSTRIAL, SEM DEMANDA	MAT.	KW/H	0,01016	0,63	0
2711	CARRO-DE-MAO CACAMBA METALICA E PNEU MACICO	MAT.	UN	0,011350344	100,68	0
36148	CINTURAO DE SEGURANCA TIPO PARAQUEDISTA, FIVELA EM ACO, AJUSTE NO SUSPENSARIO, CINTURA E PERNAS	MAT.	UN	0,019659376	48,00	0
36152	OCULOS DE SEGURANCA CONTRA IMPACTOS COM LENTE INCOLOR, ARMACAO NYLON, COM PROTECAO UVA E UVB	MAT.	UN	0,019659376	3,90	0
370	AREIA MEDIA - POSTO JAZIDA/FORNECEDOR (SEM FRETE)	MAT.	M3	0,00859	75,00	0
37370	ALIMENTACAO (ENCARGOS COMPLEMENTARES) *COLETADO CAIXA*	MAT.	H	3,04	1,70	0
37371	TRANSPORTE (ENCARGOS COMPLEMENTARES) *COLETADO CAIXA*	MAT.	H	3,04	0,64	0
37372	EXAMES (ENCARGOS COMPLEMENTARES) *COLETADO CAIXA*	MAT.	H	3,04	0,37	0
37373	SEGURO (ENCARGOS COMPLEMENTARES) *COLETADO CAIXA*	MAT.	H	3,04	0,02	0
37623	OPERADOR DE BETONEIRA ESTACIONARIA/MISTURADOR *COLETADO CAIXA*	M.O.	H	0,01560385	0	9,80
38403	ENXADA ESTREITA *25 X 23* CM COM CABO	MAT.	UN	0,011350344	24,94	0
4417	PECA DE MADEIRA DE LEI *2,5 X 7,5* CM (1" X 3"), NAO APARELHADA, (P/TELHADO)	MAT.	M	1	2,98	0
4491	PECA DE MADEIRA NATIVA / REGIONAL 7,5 X 7,5CM (3X3) NAO APARELHADA (P/FORMA)	MAT.	M	4	4,57	0
4721	PEDRA BRITADA N. 1 (9,5 a 19 MM) POSTO PEDREIRA/FORNECEDOR, SEM FRETE	MAT.	M3	0,00579	43,74	0
4813	PLACA DE OBRA (PARA CONSTRUCAO CIVIL) EM CHAPA GALVANIZADA *Nº 22*, DE *2,0 X 1,125* M	MAT.	M2	1	237,50	0
5075	PREGO POLIDO COM CABECA 18 X 30	MAT.	KG	0,11	8,85	0
6111	SERVENTE	M.O.	H	2,05911895	0	8,04
84111U	PLATAFORMA MADEIRA P/ ANDAIME TUBULAR APROVEITAMENTO 20 VEZES	SER.CG	M2	10	2,63	0,82
10	BALDE PLASTICO CAP 10L	MAT.	UN	0,00037528	6,64	0
12	ESCOVA DE ACO, COM CABO, *4 X 15* FILEIRAS DE CERDAS	MAT.	UN	0,00037528	6,50	0
12892	LUVA RASPA DE COURO, CANO CURTO (PUNHO *7* CM)	MAT.	PAR	0,00064669	9,00	0
12893	BOTA DE SEGURANCA COM BIQUEIRA DE ACO E COLARINHO ACOLCHOADO	MAT.	PAR	0,00064669	48,00	0
12894	CAPA PARA CHUVA EM PVC COM FORRO DE POLIESTER, COM CAPUZ (AMARELA OU AZUL)	MAT.	UN	0,00064669	13,00	0
12895	CAPACETE DE SEGURANCA ABA FRONTAL COM SUSPENSAO DE POLIETILENO, SEM JUGULAR (CLASSE B)	MAT.	UN	0,00064669	10,00	0
2711	CARRO-DE-MAO CACAMBA METALICA E PNEU MACICO	MAT.	UN	0,00037528	100,68	0
36148	CINTURAO DE SEGURANCA TIPO PARAQUEDISTA, FIVELA EM ACO, AJUSTE NO SUSPENSARIO, CINTURA E PERNAS	MAT.	UN	0,00064669	48,00	0
36152	OCULOS DE SEGURANCA CONTRA IMPACTOS COM LENTE INCOLOR, ARMACAO NYLON, COM PROTECAO UVA E UVB	MAT.	UN	0,00064669	3,90	0
37370	ALIMENTACAO (ENCARGOS COMPLEMENTARES) *COLETADO CAIXA*	MAT.	H	0,1	1,70	0
37371	TRANSPORTE (ENCARGOS COMPLEMENTARES) *COLETADO CAIXA*	MAT.	H	0,1	0,64	0
37372	EXAMES (ENCARGOS COMPLEMENTARES) *COLETADO CAIXA*	MAT.	H	0,1	0,37	0
37373	SEGURO (ENCARGOS COMPLEMENTARES) *COLETADO CAIXA*	MAT.	H	0,1	0,02	0
38403	ENXADA ESTREITA *25 X 23* CM COM CABO	MAT.	UN	0,00037528	24,94	0
6111	SERVENTE	M.O.	H	0,10171	0	8,04
6189	TABUA MADEIRA 2A QUALIDADE 2,5 X 30,0CM (1 X 12") NAO APARELHADA	MAT.	M	0,15	14,79	0
95135U	LOCACAO DE ANDAIME METALICO TUBULAR TIPO TORRE	SER.CG	M/MES	30	12,05	4,09
10	BALDE PLASTICO CAP 10L	MAT.	UN	0,0018764	6,64	0
10527	LOCACAO DE ANDAIME METALICO TUBULAR DE ENCAIXE, TIPO DE TORRE, COM LARGURA DE 1 ATE 1,5 M E ALTURA DE *1,00* M	MAT.	M/MES	1	10,00	0
12	ESCOVA DE ACO, COM CABO, *4 X 15* FILEIRAS DE CERDAS	MAT.	UN	0,0018764	6,50	0
12892	LUVA RASPA DE COURO, CANO CURTO (PUNHO *7* CM)	MAT.	PAR	0,00323345	9,00	0
12893	BOTA DE SEGURANCA COM BIQUEIRA DE ACO E COLARINHO ACOLCHOADO	MAT.	PAR	0,00323345	48,00	0
12894	CAPA PARA CHUVA EM PVC COM FORRO DE POLIESTER, COM CAPUZ (AMARELA OU AZUL)	MAT.	UN	0,00323345	13,00	0
12895	CAPACETE DE SEGURANCA ABA FRONTAL COM SUSPENSAO DE POLIETILENO, SEM JUGULAR (CLASSE B)	MAT.	UN	0,00323345	10,00	0

Cód. Autenticidade 400129026839

2711	CARRO-DE-MAO CACAMBA METALICA E PNEU MACICO	MAT.	UN	0,0018764	100,68	0
36148	CINTURAO DE SEGURANCA TIPO PARAQUEDISTA, FIVELA EM ACO, AJUSTE NO SUSPENSARIO, CINTURA E PERNAS	MAT.	UN	0,00323345	48,00	0
36152	OCULOS DE SEGURANCA CONTRA IMPACTOS COM LENTE INCOLOR, ARMACAO NYLON, COM PROTECAO UVA E UVB	MAT.	UN	0,00323345	3,90	0
37370	ALIMENTACAO (ENCARGOS COMPLEMENTARES) *COLETADO CAIXA*	MAT.	H	0,5	1,70	0
37371	TRANSPORTE (ENCARGOS COMPLEMENTARES) *COLETADO CAIXA*	MAT.	H	0,5	0,64	0
37372	EXAMES (ENCARGOS COMPLEMENTARES) *COLETADO CAIXA*	MAT.	H	0,5	0,37	0
37373	SEGURO (ENCARGOS COMPLEMENTARES) *COLETADO CAIXA*	MAT.	H	0,5	0,02	0
38403	ENXADA ESTREITA *25 X 23* CM COM CABO	MAT.	UN	0,0018764	24,94	0
6111	SERVENTE	M.O.	H	0,50855	0	8,04
T.PROT.INST	PROTEÇÃO DE INSTALAÇÕES, VIDROS E EQUIPAMENTOS	SER.CG	M2	391	0,68	0,41
10	BALDE PLASTICO CAP 10L	MAT.	UN	0,00018764	6,64	0
12	ESCOVA DE ACO, COM CABO, *4 X 15* FILEIRAS DE CERDAS	MAT.	UN	0,00018764	6,50	0
12892	LUVA RASPA DE COURO, CANO CURTO (PUNHO *7* CM)	MAT.	PAR	0,000323345	9,00	0
12893	BOTA DE SEGURANCA COM BIQUEIRA DE ACO E COLARINHO ACOLCHOADO	MAT.	PAR	0,000323345	48,00	0
12894	CAPA PARA CHUVA EM PVC COM FORRO DE POLIESTER, COM CAPUZ (AMARELA OU AZUL)	MAT.	UN	0,000323345	13,00	0
12895	CAPACETE DE SEGURANCA ABA FRONTAL COM SUSPENSAO DE POLIETILENO, SEM JUGULAR (CLASSE B)	MAT.	UN	0,000323345	10,00	0
2711	CARRO-DE-MAO CACAMBA METALICA E PNEU MACICO	MAT.	UN	0,00018764	100,68	0
36148	CINTURAO DE SEGURANCA TIPO PARAQUEDISTA, FIVELA EM ACO, AJUSTE NO SUSPENSARIO, CINTURA E PERNAS	MAT.	UN	0,000323345	48,00	0
36152	OCULOS DE SEGURANCA CONTRA IMPACTOS COM LENTE INCOLOR, ARMACAO NYLON, COM PROTECAO UVA E UVB	MAT.	UN	0,000323345	3,90	0
37370	ALIMENTACAO (ENCARGOS COMPLEMENTARES) *COLETADO CAIXA*	MAT.	H	0,05	1,70	0
37371	TRANSPORTE (ENCARGOS COMPLEMENTARES) *COLETADO CAIXA*	MAT.	H	0,05	0,64	0
37372	EXAMES (ENCARGOS COMPLEMENTARES) *COLETADO CAIXA*	MAT.	H	0,05	0,37	0
37373	SEGURO (ENCARGOS COMPLEMENTARES) *COLETADO CAIXA*	MAT.	H	0,05	0,02	0
3777	LONA PLASTICA PRETA, E = 150 MICRA	MAT.	M2	0,5	0,94	0
38403	ENXADA ESTREITA *25 X 23* CM COM CABO	MAT.	UN	0,00018764	24,94	0
6111	SERVENTE	M.O.	H	0,050855	0	8,04
04.00	SERVIÇOS ESPECÍFICOS					
04.01	EXECUÇÃO DE BANHEIRO (APOIO JUIZ)					
55835U	REATERRO INTERNO (EDIFICACOES) COMPACTADO MANUALMENTE	SER.CG	M3	2,8	14,36	28,62
10	BALDE PLASTICO CAP 10L	MAT.	UN	0,0131348	6,64	0
12	ESCOVA DE ACO, COM CABO, *4 X 15* FILEIRAS DE CERDAS	MAT.	UN	0,0131348	6,50	0
12892	LUVA RASPA DE COURO, CANO CURTO (PUNHO *7* CM)	MAT.	PAR	0,02263415	9,00	0
12893	BOTA DE SEGURANCA COM BIQUEIRA DE ACO E COLARINHO ACOLCHOADO	MAT.	PAR	0,02263415	48,00	0
12894	CAPA PARA CHUVA EM PVC COM FORRO DE POLIESTER, COM CAPUZ (AMARELA OU AZUL)	MAT.	UN	0,02263415	13,00	0
12895	CAPACETE DE SEGURANCA ABA FRONTAL COM SUSPENSAO DE POLIETILENO, SEM JUGULAR (CLASSE B)	MAT.	UN	0,02263415	10,00	0
2711	CARRO-DE-MAO CACAMBA METALICA E PNEU MACICO	MAT.	UN	0,0131348	100,68	0
36148	CINTURAO DE SEGURANCA TIPO PARAQUEDISTA, FIVELA EM ACO, AJUSTE NO SUSPENSARIO, CINTURA E PERNAS	MAT.	UN	0,02263415	48,00	0
36152	OCULOS DE SEGURANCA CONTRA IMPACTOS COM LENTE INCOLOR, ARMACAO NYLON, COM PROTECAO UVA E UVB	MAT.	UN	0,02263415	3,90	0
37370	ALIMENTACAO (ENCARGOS COMPLEMENTARES) *COLETADO CAIXA*	MAT.	H	3,5	1,70	0
37371	TRANSPORTE (ENCARGOS COMPLEMENTARES) *COLETADO CAIXA*	MAT.	H	3,5	0,64	0
37372	EXAMES (ENCARGOS COMPLEMENTARES) *COLETADO CAIXA*	MAT.	H	3,5	0,37	0
37373	SEGURO (ENCARGOS COMPLEMENTARES) *COLETADO CAIXA*	MAT.	H	3,5	0,02	0
38403	ENXADA ESTREITA *25 X 23* CM COM CABO	MAT.	UN	0,0131348	24,94	0
6111	SERVENTE	M.O.	H	3,55985	0	8,04
73616U	DEMOLICAO DE CONCRETO SIMPLES	SER.CG	M3	1	58,68	123,17
10	BALDE PLASTICO CAP 10L	MAT.	UN	0,05366504	6,64	0
12	ESCOVA DE ACO, COM CABO, *4 X 15* FILEIRAS DE CERDAS	MAT.	UN	0,05366504	6,50	0
12892	LUVA RASPA DE COURO, CANO CURTO (PUNHO *7* CM)	MAT.	PAR	0,09247667	9,00	0
12893	BOTA DE SEGURANCA COM BIQUEIRA DE ACO E COLARINHO ACOLCHOADO	MAT.	PAR	0,09247667	48,00	0
12894	CAPA PARA CHUVA EM PVC COM FORRO DE POLIESTER, COM CAPUZ (AMARELA OU AZUL)	MAT.	UN	0,09247667	13,00	0
12895	CAPACETE DE SEGURANCA ABA FRONTAL COM SUSPENSAO DE POLIETILENO, SEM JUGULAR (CLASSE B)	MAT.	UN	0,09247667	10,00	0
2711	CARRO-DE-MAO CACAMBA METALICA E PNEU MACICO	MAT.	UN	0,05366504	100,68	0
36148	CINTURAO DE SEGURANCA TIPO PARAQUEDISTA, FIVELA EM ACO, AJUSTE NO SUSPENSARIO, CINTURA E PERNAS	MAT.	UN	0,09247667	48,00	0
36152	OCULOS DE SEGURANCA CONTRA IMPACTOS COM LENTE INCOLOR, ARMACAO NYLON, COM PROTECAO UVA E UVB	MAT.	UN	0,09247667	3,90	0
37370	ALIMENTACAO (ENCARGOS COMPLEMENTARES) *COLETADO CAIXA*	MAT.	H	14,3	1,70	0
37371	TRANSPORTE (ENCARGOS COMPLEMENTARES) *COLETADO CAIXA*	MAT.	H	14,3	0,64	0
37372	EXAMES (ENCARGOS COMPLEMENTARES) *COLETADO CAIXA*	MAT.	H	14,3	0,37	0
37373	SEGURO (ENCARGOS COMPLEMENTARES) *COLETADO CAIXA*	MAT.	H	14,3	0,02	0
38403	ENXADA ESTREITA *25 X 23* CM COM CABO	MAT.	UN	0,05366504	24,94	0
4750	PEDREIRO	M.O.	H	1,32223	0	12,75
6111	SERVENTE	M.O.	H	13,2223	0	8,04
73899/2U	DEMOLICAO DE ALVENARIA DE TIJOLOS FURADOS S/REAPROVEITAMENTO	SER.CG	M3	1	22,57	47,37
10	BALDE PLASTICO CAP 10L	MAT.	UN	0,0206404	6,64	0
12	ESCOVA DE ACO, COM CABO, *4 X 15* FILEIRAS DE CERDAS	MAT.	UN	0,0206404	6,50	0
12892	LUVA RASPA DE COURO, CANO CURTO (PUNHO *7* CM)	MAT.	PAR	0,03556795	9,00	0
12893	BOTA DE SEGURANCA COM BIQUEIRA DE ACO E COLARINHO ACOLCHOADO	MAT.	PAR	0,03556795	48,00	0
12894	CAPA PARA CHUVA EM PVC COM FORRO DE POLIESTER, COM CAPUZ (AMARELA OU AZUL)	MAT.	UN	0,03556795	13,00	0
12895	CAPACETE DE SEGURANCA ABA FRONTAL COM SUSPENSAO DE POLIETILENO, SEM JUGULAR (CLASSE B)	MAT.	UN	0,03556795	10,00	0
2711	CARRO-DE-MAO CACAMBA METALICA E PNEU MACICO	MAT.	UN	0,0206404	100,68	0
36148	CINTURAO DE SEGURANCA TIPO PARAQUEDISTA, FIVELA EM ACO, AJUSTE NO SUSPENSARIO, CINTURA E PERNAS	MAT.	UN	0,03556795	48,00	0
36152	OCULOS DE SEGURANCA CONTRA IMPACTOS COM LENTE INCOLOR, ARMACAO NYLON, COM PROTECAO UVA E UVB	MAT.	UN	0,03556795	3,90	0
37370	ALIMENTACAO (ENCARGOS COMPLEMENTARES) *COLETADO CAIXA*	MAT.	H	5,5	1,70	0
37371	TRANSPORTE (ENCARGOS COMPLEMENTARES) *COLETADO CAIXA*	MAT.	H	5,5	0,64	0
37372	EXAMES (ENCARGOS COMPLEMENTARES) *COLETADO CAIXA*	MAT.	H	5,5	0,37	0
37373	SEGURO (ENCARGOS COMPLEMENTARES) *COLETADO CAIXA*	MAT.	H	5,5	0,02	0
38403	ENXADA ESTREITA *25 X 23* CM COM CABO	MAT.	UN	0,0206404	24,94	0
4750	PEDREIRO	M.O.	H	0,50855	0	12,75
6111	SERVENTE	M.O.	H	5,0855	0	8,04
73953/9U	LUMINARIA SOBREPOR TP CALHA C/REATOR PART CONVENC LAMP 1X20W E STARTERFIX EM LAJE OU FORRO - FORNECIMENTO E COLOCACAO	SER.CG	UN	1	34,9	10,66
10	BALDE PLASTICO CAP 10L	MAT.	UN	0,0037528	6,64	0
12	ESCOVA DE ACO, COM CABO, *4 X 15* FILEIRAS DE CERDAS	MAT.	UN	0,0037528	6,50	0

Cód. Autenticidade 400129026839

	12892	LUVA RASPA DE COURO, CANO CURTO (PUNHO *7* CM)	MAT.	PAR	0,0064669	9,00	0
	12893	BOTA DE SEGURANCA COM BIQUEIRA DE ACO E COLARINHO ACOLCHOADO	MAT.	PAR	0,0064669	48,00	0
	12894	CAPA PARA CHUVA EM PVC COM FORRO DE POLIESTER, COM CAPUZ (AMARELA OU AZUL)	MAT.	UN	0,0064669	13,00	0
	12895	CAPACETE DE SEGURANCA ABA FRONTAL COM SUSPENSÃO DE POLIETILENO, SEM JUGULAR (CLASSE B)	MAT.	UN	0,0064669	10,00	0
	2436	ELETRICISTA	M.O.	H	0,51505	0	12,75
	2711	CARRO-DE-MAO CACAMBA METALICA E PNEU MACICO	MAT.	UN	0,0037528	100,68	0
	36148	CINTURAO DE SEGURANCA TIPO PARAQUEDISTA, FIVELA EM ACO, AJUSTE NO SUSPENSARIO, CINTURA E PERNAS	MAT.	UN	0,0064669	48,00	0
	36152	OCULOS DE SEGURANCA CONTRA IMPACTOS COM LENTE INCOLOR, ARMAÇAO NYLON, COM PROTECAO UVA E UVB	MAT.	UN	0,0064669	3,90	0
	37370	ALIMENTACAO (ENCARGOS COMPLEMENTARES) *COLETADO CAIXA*	MAT.	H	1	1,70	0
	37371	TRANSPORTE (ENCARGOS COMPLEMENTARES) *COLETADO CAIXA*	MAT.	H	1	0,64	0
	37372	EXAMES (ENCARGOS COMPLEMENTARES) *COLETADO CAIXA*	MAT.	H	1	0,37	0
	37373	SEGURO (ENCARGOS COMPLEMENTARES) *COLETADO CAIXA*	MAT.	H	1	0,02	0
	3788	LUMINARIA DE SOBREPOR EM CHAPA DE ACO PARA 1 LAMPADA FLUORESCENTE DE *18* W, ALETADA, COMPLETA (LAMPADA E REATOR INCLUSOS)	MAT.	UN	1	30,80	0
	38403	ENXADA ESTREITA *25 X 23* CM COM CABO	MAT.	UN	0,0037528	24,94	0
	6111	SERVENTE	M.O.	H	0,50855	0	8,04
73986/1U		FORRO DE GESSO EM PLACAS 60X60CM, ESPESSURA 1,2CM, INCLUSIVE FIXACAO COM ARAME	SER.CG	M2	4,6	17,39	9,76
	10	BALDE PLASTICO CAP 10L	MAT.	UN	0,0037528	6,64	0
	12	ESCOVA DE ACO, COM CABO, *4 X 15* FILEIRAS DE CERDAS	MAT.	UN	0,0037528	6,50	0
	12872	GESSEIRO	M.O.	H	0,50465	0	11,23
	12892	LUVA RASPA DE COURO, CANO CURTO (PUNHO *7* CM)	MAT.	PAR	0,0064669	9,00	0
	12893	BOTA DE SEGURANCA COM BIQUEIRA DE ACO E COLARINHO ACOLCHOADO	MAT.	PAR	0,0064669	48,00	0
	12894	CAPA PARA CHUVA EM PVC COM FORRO DE POLIESTER, COM CAPUZ (AMARELA OU AZUL)	MAT.	UN	0,0064669	13,00	0
	12895	CAPACETE DE SEGURANCA ABA FRONTAL COM SUSPENSÃO DE POLIETILENO, SEM JUGULAR (CLASSE B)	MAT.	UN	0,0064669	10,00	0
	2711	CARRO-DE-MAO CACAMBA METALICA E PNEU MACICO	MAT.	UN	0,0037528	100,68	0
	3315	GESSO EM PO PARA REVESTIMENTOS/MOLDURAS/SANCAS	MAT.	KG	1,5	0,45	0
	345	ARAME GALVANIZADO 18 BWG, 1,24MM (0,009 KG/M)	MAT.	KG	0,1	14,54	0
	36148	CINTURAO DE SEGURANCA TIPO PARAQUEDISTA, FIVELA EM ACO, AJUSTE NO SUSPENSARIO, CINTURA E PERNAS	MAT.	UN	0,0064669	48,00	0
	36152	OCULOS DE SEGURANCA CONTRA IMPACTOS COM LENTE INCOLOR, ARMAÇAO NYLON, COM PROTECAO UVA E UVB	MAT.	UN	0,0064669	3,90	0
	37370	ALIMENTACAO (ENCARGOS COMPLEMENTARES) *COLETADO CAIXA*	MAT.	H	1	1,70	0
	37371	TRANSPORTE (ENCARGOS COMPLEMENTARES) *COLETADO CAIXA*	MAT.	H	1	0,64	0
	37372	EXAMES (ENCARGOS COMPLEMENTARES) *COLETADO CAIXA*	MAT.	H	1	0,37	0
	37373	SEGURO (ENCARGOS COMPLEMENTARES) *COLETADO CAIXA*	MAT.	H	1	0,02	0
	38403	ENXADA ESTREITA *25 X 23* CM COM CABO	MAT.	UN	0,0037528	24,94	0
	4812	PLACA DE GESSO PARA FORRO, DE *60 X 60* CM E ESPESSURA DE 12 MM (30 MM NAS BORDAS) SEM COLOCACAO	MAT.	M2	1,1	10,14	0
	6111	SERVENTE	M.O.	H	0,50855	0	8,04
74106/1U		IMPERMEABILIZACAO DE ESTRUTURAS ENTERRADAS, COM TINTA ASFALTICA, DUAS DEMAOS.	SER.CG	M2	3,74	4,35	3,27
	10	BALDE PLASTICO CAP 10L	MAT.	UN	0,00150112	6,64	0
	12	ESCOVA DE ACO, COM CABO, *4 X 15* FILEIRAS DE CERDAS	MAT.	UN	0,00150112	6,50	0
	12892	LUVA RASPA DE COURO, CANO CURTO (PUNHO *7* CM)	MAT.	PAR	0,00258676	9,00	0
	12893	BOTA DE SEGURANCA COM BIQUEIRA DE ACO E COLARINHO ACOLCHOADO	MAT.	PAR	0,00258676	48,00	0
	12894	CAPA PARA CHUVA EM PVC COM FORRO DE POLIESTER, COM CAPUZ (AMARELA OU AZUL)	MAT.	UN	0,00258676	13,00	0
	12895	CAPACETE DE SEGURANCA ABA FRONTAL COM SUSPENSÃO DE POLIETILENO, SEM JUGULAR (CLASSE B)	MAT.	UN	0,00258676	10,00	0
	2711	CARRO-DE-MAO CACAMBA METALICA E PNEU MACICO	MAT.	UN	0,00150112	100,68	0
	36148	CINTURAO DE SEGURANCA TIPO PARAQUEDISTA, FIVELA EM ACO, AJUSTE NO SUSPENSARIO, CINTURA E PERNAS	MAT.	UN	0,00258676	48,00	0
	36152	OCULOS DE SEGURANCA CONTRA IMPACTOS COM LENTE INCOLOR, ARMAÇAO NYLON, COM PROTECAO UVA E UVB	MAT.	UN	0,00258676	3,90	0
	37370	ALIMENTACAO (ENCARGOS COMPLEMENTARES) *COLETADO CAIXA*	MAT.	H	0,4	1,70	0
	37371	TRANSPORTE (ENCARGOS COMPLEMENTARES) *COLETADO CAIXA*	MAT.	H	0,4	0,64	0
	37372	EXAMES (ENCARGOS COMPLEMENTARES) *COLETADO CAIXA*	MAT.	H	0,4	0,37	0
	37373	SEGURO (ENCARGOS COMPLEMENTARES) *COLETADO CAIXA*	MAT.	H	0,4	0,02	0
	38403	ENXADA ESTREITA *25 X 23* CM COM CABO	MAT.	UN	0,00150112	24,94	0
	6111	SERVENTE	M.O.	H	0,40684	0	8,04
	7319	TINTA ASFALTICA IMPERMEABILIZANTE DISPERSA EM AGUA, PARA MATERIAIS CIMENTICIOS	MAT.	L	0,4	6,77	0
83518U		ALVENARIA EMBASAMENTO E=20 CM BLOCO CONCRETO	SER.CG	M3	1	210,73	83,16
	10	BALDE PLASTICO CAP 10L	MAT.	UN	0,030027279	6,64	0
	12	ESCOVA DE ACO, COM CABO, *4 X 15* FILEIRAS DE CERDAS	MAT.	UN	0,030027279	6,50	0
	12892	LUVA RASPA DE COURO, CANO CURTO (PUNHO *7* CM)	MAT.	PAR	0,051743607	9,00	0
	12893	BOTA DE SEGURANCA COM BIQUEIRA DE ACO E COLARINHO ACOLCHOADO	MAT.	PAR	0,051743607	48,00	0
	12894	CAPA PARA CHUVA EM PVC COM FORRO DE POLIESTER, COM CAPUZ (AMARELA OU AZUL)	MAT.	UN	0,051743607	13,00	0
	12895	CAPACETE DE SEGURANCA ABA FRONTAL COM SUSPENSÃO DE POLIETILENO, SEM JUGULAR (CLASSE B)	MAT.	UN	0,051743607	10,00	0
	1379	CIMENTO PORTLAND COMPOSTO CP II-32	MAT.	KG	24,8528	0,41	0
	2711	CARRO-DE-MAO CACAMBA METALICA E PNEU MACICO	MAT.	UN	0,030027279	100,68	0
	36148	CINTURAO DE SEGURANCA TIPO PARAQUEDISTA, FIVELA EM ACO, AJUSTE NO SUSPENSARIO, CINTURA E PERNAS	MAT.	UN	0,051743607	48,00	0
	36152	OCULOS DE SEGURANCA CONTRA IMPACTOS COM LENTE INCOLOR, ARMAÇAO NYLON, COM PROTECAO UVA E UVB	MAT.	UN	0,051743607	3,90	0
	370	AREIA MEDIA - POSTO JAZIDA/FORNECEDOR (SEM FRETE)	MAT.	M3	0,0861	75,00	0
	37370	ALIMENTACAO (ENCARGOS COMPLEMENTARES) *COLETADO CAIXA*	MAT.	H	8,0013	1,70	0
	37371	TRANSPORTE (ENCARGOS COMPLEMENTARES) *COLETADO CAIXA*	MAT.	H	8,0013	0,64	0
	37372	EXAMES (ENCARGOS COMPLEMENTARES) *COLETADO CAIXA*	MAT.	H	8,0013	0,37	0
	37373	SEGURO (ENCARGOS COMPLEMENTARES) *COLETADO CAIXA*	MAT.	H	8,0013	0,02	0
	38403	ENXADA ESTREITA *25 X 23* CM COM CABO	MAT.	UN	0,030027279	24,94	0
	4750	PEDREIRO	M.O.	H	3,76327	0	12,75
	6111	SERVENTE	M.O.	H	4,37485223	0	8,04
	654	BLOCO VEDACAO CONCRETO 19 X 19 X 39 CM (CLASSE D - NBR 6136)	MAT.	UN	62,5	2,58	0
83534U		LASTRO DE CONCRETO, PREPARO MECÂNICO, INCLUSOS ADITIVO IMPERMEABILIZANTE, LANÇAMENTO E ADENSAMENTO	SER.CG	M3	0,5	327	110,33
	10	BALDE PLASTICO CAP 10L	MAT.	UN	0,03921676	6,64	0
	10535	BETONEIRA CAPACIDADE NOMINAL 400 L, CAPACIDADE DE MISTURA 280 L, MOTOR ELETRICO TRIFASICO 220/380 V POTENCIA 2 CV, SEM CARREGADOR	MAT.	UN	0,00017681	3.190,81	0
	12	ESCOVA DE ACO, COM CABO, *4 X 15* FILEIRAS DE CERDAS	MAT.	UN	0,03921676	6,50	0
	12892	LUVA RASPA DE COURO, CANO CURTO (PUNHO *7* CM)	MAT.	PAR	0,0776028	9,00	0
	12893	BOTA DE SEGURANCA COM BIQUEIRA DE ACO E COLARINHO ACOLCHOADO	MAT.	PAR	0,0776028	48,00	0
	12894	CAPA PARA CHUVA EM PVC COM FORRO DE POLIESTER, COM CAPUZ (AMARELA OU AZUL)	MAT.	UN	0,0776028	13,00	0
	12895	CAPACETE DE SEGURANCA ABA FRONTAL COM SUSPENSÃO DE POLIETILENO, SEM JUGULAR (CLASSE B)	MAT.	UN	0,0776028	10,00	0
	1379	CIMENTO PORTLAND COMPOSTO CP II-32	MAT.	KG	212,21	0,41	0
	2705	ENERGIA ELETRICA ATE 2000 KWH INDUSTRIAL, SEM DEMANDA	MAT.	KW/H	1,016	0,63	0
	2711	CARRO-DE-MAO CACAMBA METALICA E PNEU MACICO	MAT.	UN	0,03921676	100,68	0

Cód. Autenticidade 400129026839

36148	CINTURAO DE SEGURANCA TIPO PARAQUEDISTA, FIVELA EM ACO, AJUSTE NO SUSPENSARIO, CINTURA E PERNAS	MAT.	UN	0,0776028	48,00	0
36152	OCULOS DE SEGURANCA CONTRA IMPACTOS COM LENTE INCOLOR, ARMACAO NYLON, COM PROTECAO UVA E UVB	MAT.	UN	0,0776028	3,90	0
370	AREIA MEDIA - POSTO JAZIDA/FORNECEDOR (SEM FRETE)	MAT.	M3	0,859	75,00	0
37370	ALIMENTACAO (ENCARGOS COMPLEMENTARES) *COLETADO CAIXA*	MAT.	H	12	1,70	0
37371	TRANSPORTE (ENCARGOS COMPLEMENTARES) *COLETADO CAIXA*	MAT.	H	12	0,64	0
37372	EXAMES (ENCARGOS COMPLEMENTARES) *COLETADO CAIXA*	MAT.	H	12	0,37	0
37373	SEGURO (ENCARGOS COMPLEMENTARES) *COLETADO CAIXA*	MAT.	H	12	0,02	0
37623	OPERADOR DE BETONEIRA ESTACIONARIA/MISTURADOR *COLETADO CAIXA*	M.O.	H	1,560385	0	9,80
38403	ENXADA ESTREITA *25 X 23* CM COM CABO	MAT.	UN	0,03921676	24,94	0
4721	PEDRA BRITADA N. 1 (9,5 a 19 MM) POSTO PEDREIRA/FORNECEDOR, SEM FRETE	MAT.	M3	0,579	43,74	0
4750	PEDREIRO	M.O.	H	2,0342	0	12,75
6111	SERVENTE	M.O.	H	8,594495	0	8,04
7325	ADITIVO IMPERMEABILIZANTE DE PEGA NORMAL PARA ARGAMASSAS E CONCRETOS SEM ARMACAO	MAT.	KG	20	5,03	0
84161U	SOLEIRA DE MARMORE BRANCO, LARGURA 15CM, ESPESSURA 3CM, ASSENTADA SOBRE ARGAMASSA TRACO 1:4 (CIMENTO E AREIA)	SER.CG	M	1,4	38,13	6,77
10	BALDE PLASTICO CAP 10L	MAT.	UN	0,002381039	6,64	0
12	ESCOVA DE ACO, COM CABO, *4 X 15* FILEIRAS DE CERDAS	MAT.	UN	0,002381039	6,50	0
12892	LUVA RASPA DE COURO, CANO CURTO (PUNHO *7* CM)	MAT.	PAR	0,004103054	9,00	0
12893	BOTA DE SEGURANCA COM BIQUEIRA DE ACO E COLARINHO ACOLCHOADO	MAT.	PAR	0,004103054	48,00	0
12894	CAPA PARA CHUVA EM PVC COM FORRO DE POLIESTER, COM CAPUZ (AMARELA OU AZUL)	MAT.	UN	0,004103054	13,00	0
12895	CAPACETE DE SEGURANCA ABA FRONTAL COM SUSPENSAO DE POLIETILENO, SEM JUGULAR (CLASSE B)	MAT.	UN	0,004103054	10,00	0
1379	CIMENTO PORTLAND COMPOSTO CP II-32	MAT.	KG	1,30509	0,41	0
2711	CARRO-DE-MAO CACAMBA METALICA E PNEU MACICO	MAT.	UN	0,002381039	100,68	0
36148	CINTURAO DE SEGURANCA TIPO PARAQUEDISTA, FIVELA EM ACO, AJUSTE NO SUSPENSARIO, CINTURA E PERNAS	MAT.	UN	0,004103054	48,00	0
36152	OCULOS DE SEGURANCA CONTRA IMPACTOS COM LENTE INCOLOR, ARMACAO NYLON, COM PROTECAO UVA E UVB	MAT.	UN	0,004103054	3,90	0
370	AREIA MEDIA - POSTO JAZIDA/FORNECEDOR (SEM FRETE)	MAT.	M3	0,00453	75,00	0
37370	ALIMENTACAO (ENCARGOS COMPLEMENTARES) *COLETADO CAIXA*	MAT.	H	0,63447	1,70	0
37371	TRANSPORTE (ENCARGOS COMPLEMENTARES) *COLETADO CAIXA*	MAT.	H	0,63447	0,64	0
37372	EXAMES (ENCARGOS COMPLEMENTARES) *COLETADO CAIXA*	MAT.	H	0,63447	0,37	0
37373	SEGURO (ENCARGOS COMPLEMENTARES) *COLETADO CAIXA*	MAT.	H	0,63447	0,02	0
38403	ENXADA ESTREITA *25 X 23* CM COM CABO	MAT.	UN	0,002381039	24,94	0
4755	MARMORISTA / GRANITEIRO	M.O.	H	0,40476	0	11,99
4828	SOLEIRA/ PEITORIL EM MARMORE, POLIDO, BRANCO COMUM, L= *15* CM, E= *2* CM, CORTE RETO	MAT.	M	1	34,65	0
6111	SERVENTE	M.O.	H	0,238479437	0	8,04
85005U	ESPELHO CRISTAL, ESPESSURA 4MM, COM PARAFUSOS DE FIXACAO, SEM MOLDURA	SER.CG	M2	1	269,45	25,51
10	BALDE PLASTICO CAP 10L	MAT.	UN	0,00900672	6,64	0
10489	VIDRACEIRO	M.O.	H	2,0238	0	10,99
11186	ESPELHO CRISTAL E = 4 MM	MAT.	M2	1	248,44	0
12	ESCOVA DE ACO, COM CABO, *4 X 15* FILEIRAS DE CERDAS	MAT.	UN	0,00900672	6,50	0
12892	LUVA RASPA DE COURO, CANO CURTO (PUNHO *7* CM)	MAT.	PAR	0,01552056	9,00	0
12893	BOTA DE SEGURANCA COM BIQUEIRA DE ACO E COLARINHO ACOLCHOADO	MAT.	PAR	0,01552056	48,00	0
12894	CAPA PARA CHUVA EM PVC COM FORRO DE POLIESTER, COM CAPUZ (AMARELA OU AZUL)	MAT.	UN	0,01552056	13,00	0
12895	CAPACETE DE SEGURANCA ABA FRONTAL COM SUSPENSAO DE POLIETILENO, SEM JUGULAR (CLASSE B)	MAT.	UN	0,01552056	10,00	0
2711	CARRO-DE-MAO CACAMBA METALICA E PNEU MACICO	MAT.	UN	0,00900672	100,68	0
36148	CINTURAO DE SEGURANCA TIPO PARAQUEDISTA, FIVELA EM ACO, AJUSTE NO SUSPENSARIO, CINTURA E PERNAS	MAT.	UN	0,01552056	48,00	0
36152	OCULOS DE SEGURANCA CONTRA IMPACTOS COM LENTE INCOLOR, ARMACAO NYLON, COM PROTECAO UVA E UVB	MAT.	UN	0,01552056	3,90	0
37370	ALIMENTACAO (ENCARGOS COMPLEMENTARES) *COLETADO CAIXA*	MAT.	H	2,4	1,70	0
37371	TRANSPORTE (ENCARGOS COMPLEMENTARES) *COLETADO CAIXA*	MAT.	H	2,4	0,64	0
37372	EXAMES (ENCARGOS COMPLEMENTARES) *COLETADO CAIXA*	MAT.	H	2,4	0,37	0
37373	SEGURO (ENCARGOS COMPLEMENTARES) *COLETADO CAIXA*	MAT.	H	2,4	0,02	0
38403	ENXADA ESTREITA *25 X 23* CM COM CABO	MAT.	UN	0,00900672	24,94	0
442	PARAFUSO FRANCES M16 EM ACO GALVANIZADO, COMPRIMENTO = 45 MM, DIAMETRO = 16 MM, CABECA ABAULADA	MAT.	UN	4	2,79	0
6111	SERVENTE	M.O.	H	0,40684	0	8,04
87249U	REVESTIMENTO CERÂMICO PARA PISO COM PLACAS TIPO ESMALTADA EXTRA DE DIMENSÕES 45X45 CM APLICADA EM AMBIENTES DE ÁREA MENOR QUE 5 M2. AF 06/2014	SER.CG	M2	4,55	24,78	12,14
10	BALDE PLASTICO CAP 10L	MAT.	UN	0,004240664	6,64	0
12	ESCOVA DE ACO, COM CABO, *4 X 15* FILEIRAS DE CERDAS	MAT.	UN	0,004240664	6,50	0
1287	PISO EM CERAMICA ESMALTADA EXTRA, PEI MAIOR OU IGUAL A 4, FORMATO MENOR OU IGUAL A 2025 CM2	MAT.	M2	1,1	14,90	0
12892	LUVA RASPA DE COURO, CANO CURTO (PUNHO *7* CM)	MAT.	PAR	0,007307597	9,00	0
12893	BOTA DE SEGURANCA COM BIQUEIRA DE ACO E COLARINHO ACOLCHOADO	MAT.	PAR	0,007307597	48,00	0
12894	CAPA PARA CHUVA EM PVC COM FORRO DE POLIESTER, COM CAPUZ (AMARELA OU AZUL)	MAT.	UN	0,007307597	13,00	0
12895	CAPACETE DE SEGURANCA ABA FRONTAL COM SUSPENSAO DE POLIETILENO, SEM JUGULAR (CLASSE B)	MAT.	UN	0,007307597	10,00	0
1381	ARGAMASSA COLANTE AC I PARA CERAMICAS	MAT.	KG	6,14	0,51	0
2711	CARRO-DE-MAO CACAMBA METALICA E PNEU MACICO	MAT.	UN	0,004240664	100,68	0
34357	REJUNTE COLORIDO	MAT.	KG	0,19	3,25	0
36148	CINTURAO DE SEGURANCA TIPO PARAQUEDISTA, FIVELA EM ACO, AJUSTE NO SUSPENSARIO, CINTURA E PERNAS	MAT.	UN	0,007307597	48,00	0
36152	OCULOS DE SEGURANCA CONTRA IMPACTOS COM LENTE INCOLOR, ARMACAO NYLON, COM PROTECAO UVA E UVB	MAT.	UN	0,007307597	3,90	0
37370	ALIMENTACAO (ENCARGOS COMPLEMENTARES) *COLETADO CAIXA*	MAT.	H	1,13	1,70	0
37371	TRANSPORTE (ENCARGOS COMPLEMENTARES) *COLETADO CAIXA*	MAT.	H	1,13	0,64	0
37372	EXAMES (ENCARGOS COMPLEMENTARES) *COLETADO CAIXA*	MAT.	H	1,13	0,37	0
37373	SEGURO (ENCARGOS COMPLEMENTARES) *COLETADO CAIXA*	MAT.	H	1,13	0,02	0
38403	ENXADA ESTREITA *25 X 23* CM COM CABO	MAT.	UN	0,004240664	24,94	0
4760	AZULEJISTA OU LADRILHISTA	M.O.	H	0,829758	0	11,57
6111	SERVENTE	M.O.	H	0,315301	0	8,04
87272U	REVESTIMENTO CERÂMICO PARA PAREDES INTERNAS COM PLACAS TIPO ESMALTADA EXTRA DE DIMENSÕES 33X45 CM APLICADAS EM AMBIENTES DE ÁREA MENOR QUE 5 M² NA ALTURA INTEIRA DAS PAREDES. AF 06/2014	SER.CG	M2	36	35,18	15,28
10	BALDE PLASTICO CAP 10L	MAT.	UN	0,00544156	6,64	0
12	ESCOVA DE ACO, COM CABO, *4 X 15* FILEIRAS DE CERDAS	MAT.	UN	0,00544156	6,50	0
12892	LUVA RASPA DE COURO, CANO CURTO (PUNHO *7* CM)	MAT.	PAR	0,009377005	9,00	0
12893	BOTA DE SEGURANCA COM BIQUEIRA DE ACO E COLARINHO ACOLCHOADO	MAT.	PAR	0,009377005	48,00	0
12894	CAPA PARA CHUVA EM PVC COM FORRO DE POLIESTER, COM CAPUZ (AMARELA OU AZUL)	MAT.	UN	0,009377005	13,00	0
12895	CAPACETE DE SEGURANCA ABA FRONTAL COM SUSPENSAO DE POLIETILENO, SEM JUGULAR (CLASSE B)	MAT.	UN	0,009377005	10,00	0
1381	ARGAMASSA COLANTE AC I PARA CERAMICAS	MAT.	KG	6,14	0,51	0
2711	CARRO-DE-MAO CACAMBA METALICA E PNEU MACICO	MAT.	UN	0,00544156	100,68	0
34357	REJUNTE COLORIDO	MAT.	KG	0,22	3,25	0

Cód. Autenticidade 400129026839

36148	CINTURAO DE SEGURANCA TIPO PARAQUEDISTA, FIVELA EM ACO, AJUSTE NO SUSPENSARIO, CINTURA E PERNAS	MAT.	UN	0,009377005	48,00	0
36152	OCULOS DE SEGURANCA CONTRA IMPACTOS COM LENTE INCOLOR, ARMACAO NYLON, COM PROTECAO UVA E UVB	MAT.	UN	0,009377005	3,90	0
37370	ALIMENTACAO (ENCARGOS COMPLEMENTARES) *COLETADO CAIXA*	MAT.	H	1,45	1,70	0
37371	TRANSPORTE (ENCARGOS COMPLEMENTARES) *COLETADO CAIXA*	MAT.	H	1,45	0,64	0
37372	EXAMES (ENCARGOS COMPLEMENTARES) *COLETADO CAIXA*	MAT.	H	1,45	0,37	0
37373	SEGURO (ENCARGOS COMPLEMENTARES) *COLETADO CAIXA*	MAT.	H	1,45	0,02	0
38403	ENXADA ESTREITA *25 X 23* CM COM CABO	MAT.	UN	0,00544156	24,94	0
4760	AZULEJISTA OU LADRILHISTA	M.O.	H	0,981543	0	11,57
536	REVESTIMENTO EM CERAMICA ESMALTADA EXTRA, PEI MENOR OU IGUAL A 3, FORMATO MENOR OU IGUAL A 2025 CM2	MAT.	M2	1,09	23,29	0
6111	SERVENTE	M.O.	H	0,488208	0	8,04
87503U	ALVENARIA DE VEDAÇÃO DE BLOCOS CERÂMICOS FURADOS NA HORIZONTAL DE 9X19X19CM (ESPESSURA 9CM) DE PAREDES COM ÁREA LÍQUIDA MAIOR OU IGUAL A 6M² SEM VÃOS E ARGAMASSA DE ASSENTAMENTO COM PREPARO EM BETONEIRA. AF_06/2014	SER.CG	M2	7	24,83	23,83
10	BALDE PLASTICO CAP 10L	MAT.	UN	0,007712004	6,64	0
10535	BETONEIRA CAPACIDADE NOMINAL 400 L, CAPACIDADE DE MISTURA 280 L, MOTOR ELETRICO TRIFASICO 220/380 V POTENCIA 2 CV, SEM CARREGADOR	MAT.	UN	0,000004559	3.190,81	0
1106	CAL HIDRATADA CH-I PARA ARGAMASSAS	MAT.	KG	1,89826	0,55	0
12	ESCOVA DE ACO, COM CABO, *4 X 15* FILEIRAS DE CERDAS	MAT.	UN	0,007712004	6,50	0
12892	LUVA RASPA DE COURO, CANO CURTO (PUNHO *7* CM)	MAT.	PAR	0,013590514	9,00	0
12893	BOTA DE SEGURANCA COM BIQUEIRA DE ACO E COLARINHO ACOLCHOADO	MAT.	PAR	0,013590514	48,00	0
12894	CAPA PARA CHUVA EM PVC COM FORRO DE POLIESTER, COM CAPUZ (AMARELA OU AZUL)	MAT.	UN	0,013590514	13,00	0
12895	CAPACETE DE SEGURANCA ABA FRONTAL COM SUSPENSAO DE POLIETILENO, SEM JUGULAR (CLASSE B)	MAT.	UN	0,013590514	10,00	0
1379	CIMENTO PORTLAND COMPOSTO CP II-32	MAT.	KG	1,819174	0,41	0
2705	ENERGIA ELETRICA ATE 2000 KWH INDUSTRIAL, SEM DEMANDA	MAT.	KW/H	0,01381506	0,63	0
2711	CARRO-DE-MAO CACAMBA METALICA E PNEU MACICO	MAT.	UN	0,007712004	100,68	0
34557	TELA DE ACO SOLDADA GALVANIZADA/ZINCADA PARA ALVENARIA, FIO D = *1,20 A 1,70* MM, MALHA 15 X 15 MM, (C X L) *50 X 7,5* CM	MAT.	M	0,42	1,05	0
36148	CINTURAO DE SEGURANCA TIPO PARAQUEDISTA, FIVELA EM ACO, AJUSTE NO SUSPENSARIO, CINTURA E PERNAS	MAT.	UN	0,013590514	48,00	0
36152	OCULOS DE SEGURANCA CONTRA IMPACTOS COM LENTE INCOLOR, ARMACAO NYLON, COM PROTECAO UVA E UVB	MAT.	UN	0,013590514	3,90	0
370	AREIA MEDIA - POSTO JAZIDA/FORNECEDOR (SEM FRETE)	MAT.	M3	0,012642	75,00	0
37370	ALIMENTACAO (ENCARGOS COMPLEMENTARES) *COLETADO CAIXA*	MAT.	H	2,10155	1,70	0
37371	TRANSPORTE (ENCARGOS COMPLEMENTARES) *COLETADO CAIXA*	MAT.	H	2,10155	0,64	0
37372	EXAMES (ENCARGOS COMPLEMENTARES) *COLETADO CAIXA*	MAT.	H	2,10155	0,37	0
37373	SEGURO (ENCARGOS COMPLEMENTARES) *COLETADO CAIXA*	MAT.	H	2,10155	0,02	0
37395	PINO DE ACO COM FURO, HASTE = 27 MM (ACAO DIRETA)	MAT.	CENTO	0,005	43,29	0
37623	OPERADOR DE BETONEIRA ESTACIONARIA/MISTURADOR *COLETADO CAIXA*	M.O.	H	0,046861885	0	9,80
38403	ENXADA ESTREITA *25 X 23* CM COM CABO	MAT.	UN	0,007712004	24,94	0
4750	PEDREIRO	M.O.	H	1,393427	0	12,75
6111	SERVENTE	M.O.	H	0,6967135	0	8,04
7266	BLOCO CERAMICO (ALVENARIA DE VEDACAO), DE 9 X 19 X 19 CM	MAT.	MIL	0,02793	458,81	0
87737U	CONTRAPISO EM ARGAMASSA TRAÇO 1:4 (CIMENTO E AREIA), PREPARO MANUAL, APLICADO EM ÁREAS MOLHADAS SOBRE LAJE, ADERIDO, ESPESSURA 2CM. AF_06/2014	SER.CG	M2	3	18,08	12,98
10	BALDE PLASTICO CAP 10L	MAT.	UN	0,004657938	6,64	0
12	ESCOVA DE ACO, COM CABO, *4 X 15* FILEIRAS DE CERDAS	MAT.	UN	0,004657938	6,50	0
12892	LUVA RASPA DE COURO, CANO CURTO (PUNHO *7* CM)	MAT.	PAR	0,008026652	9,00	0
12893	BOTA DE SEGURANCA COM BIQUEIRA DE ACO E COLARINHO ACOLCHOADO	MAT.	PAR	0,008026652	48,00	0
12894	CAPA PARA CHUVA EM PVC COM FORRO DE POLIESTER, COM CAPUZ (AMARELA OU AZUL)	MAT.	UN	0,008026652	13,00	0
12895	CAPACETE DE SEGURANCA ABA FRONTAL COM SUSPENSAO DE POLIETILENO, SEM JUGULAR (CLASSE B)	MAT.	UN	0,008026652	10,00	0
1379	CIMENTO PORTLAND COMPOSTO CP II-32	MAT.	KG	13,98593	0,41	0
2711	CARRO-DE-MAO CACAMBA METALICA E PNEU MACICO	MAT.	UN	0,004657938	100,68	0
36148	CINTURAO DE SEGURANCA TIPO PARAQUEDISTA, FIVELA EM ACO, AJUSTE NO SUSPENSARIO, CINTURA E PERNAS	MAT.	UN	0,008026652	48,00	0
36152	OCULOS DE SEGURANCA CONTRA IMPACTOS COM LENTE INCOLOR, ARMACAO NYLON, COM PROTECAO UVA E UVB	MAT.	UN	0,008026652	3,90	0
370	AREIA MEDIA - POSTO JAZIDA/FORNECEDOR (SEM FRETE)	MAT.	M3	0,04681	75,00	0
37370	ALIMENTACAO (ENCARGOS COMPLEMENTARES) *COLETADO CAIXA*	MAT.	H	1,24119	1,70	0
37371	TRANSPORTE (ENCARGOS COMPLEMENTARES) *COLETADO CAIXA*	MAT.	H	1,24119	0,64	0
37372	EXAMES (ENCARGOS COMPLEMENTARES) *COLETADO CAIXA*	MAT.	H	1,24119	0,37	0
37373	SEGURO (ENCARGOS COMPLEMENTARES) *COLETADO CAIXA*	MAT.	H	1,24119	0,02	0
38403	ENXADA ESTREITA *25 X 23* CM COM CABO	MAT.	UN	0,004657938	24,94	0
4750	PEDREIRO	M.O.	H	0,600089	0	12,75
6111	SERVENTE	M.O.	H	0,662325349	0	8,04
7334	ADITIVO ADESIVO LIQUIDO PARA ARGAMASSAS DE REVESTIMENTOS CIMENTICIOS	MAT.	L	0,435	8,61	0
89707U	CAIXA SIFONADA, PVC, DN 100 X 100 X 50 MM, JUNTA ELÁSTICA, FORNECIDA E INSTALADA EM RAMAL DE DESCARGA OU EM RAMAL DE ESGOTO SANITÁRIO. AF_12/2014	SER.CG	UN	1	13,56	5,66
10	BALDE PLASTICO CAP 10L	MAT.	UN	0,0018764	6,64	0
12	ESCOVA DE ACO, COM CABO, *4 X 15* FILEIRAS DE CERDAS	MAT.	UN	0,0018764	6,50	0
122	ADESIVO PLASTICO PARA PVC, FRASCO COM 850 GR	MAT.	UN	0,0148	46,52	0
12892	LUVA RASPA DE COURO, CANO CURTO (PUNHO *7* CM)	MAT.	PAR	0,00323345	9,00	0
12893	BOTA DE SEGURANCA COM BIQUEIRA DE ACO E COLARINHO ACOLCHOADO	MAT.	PAR	0,00323345	48,00	0
12894	CAPA PARA CHUVA EM PVC COM FORRO DE POLIESTER, COM CAPUZ (AMARELA OU AZUL)	MAT.	UN	0,00323345	13,00	0
12895	CAPACETE DE SEGURANCA ABA FRONTAL COM SUSPENSAO DE POLIETILENO, SEM JUGULAR (CLASSE B)	MAT.	UN	0,00323345	10,00	0
20078	PASTA LUBRIFICANTE PARA TUBOS E CONEXOES COM JUNTA ELASTICA (USO EM PVC, ACO, POLIETILENO E OUTROS) (DE *400* G)	MAT.	UN	0,02	17,03	0
20083	SOLUCAO LIMPADORA PARA PVC, FRASCO COM 1000 CM3	MAT.	UN	0,0225	40,40	0
246	AUXILIAR DE ENCANADOR OU BOMBEIRO HIDRAULICO	M.O.	H	0,253625	0	9,57
2696	ENCANADOR OU BOMBEIRO HIDRAULICO	M.O.	H	0,253625	0	12,75
2711	CARRO-DE-MAO CACAMBA METALICA E PNEU MACICO	MAT.	UN	0,0018764	100,68	0
296	ANEL BORRACHA PARA TUBO ESGOTO PREDIAL DN 50 MM (NBR 5688)	MAT.	UN	1	1,10	0
36148	CINTURAO DE SEGURANCA TIPO PARAQUEDISTA, FIVELA EM ACO, AJUSTE NO SUSPENSARIO, CINTURA E PERNAS	MAT.	UN	0,00323345	48,00	0
36152	OCULOS DE SEGURANCA CONTRA IMPACTOS COM LENTE INCOLOR, ARMACAO NYLON, COM PROTECAO UVA E UVB	MAT.	UN	0,00323345	3,90	0
37370	ALIMENTACAO (ENCARGOS COMPLEMENTARES) *COLETADO CAIXA*	MAT.	H	0,5	1,70	0
37371	TRANSPORTE (ENCARGOS COMPLEMENTARES) *COLETADO CAIXA*	MAT.	H	0,5	0,64	0
37372	EXAMES (ENCARGOS COMPLEMENTARES) *COLETADO CAIXA*	MAT.	H	0,5	0,37	0
37373	SEGURO (ENCARGOS COMPLEMENTARES) *COLETADO CAIXA*	MAT.	H	0,5	0,02	0
38383	LIXA DAGUA EM FOLHA, GRAO 100	MAT.	UN	0,064	1,51	0
38403	ENXADA ESTREITA *25 X 23* CM COM CABO	MAT.	UN	0,0018764	24,94	0
5103	CAIXA SIFONADA PVC, 100 X 100 X 50 MM, COM GRELHA REDONDA BRANCA	MAT.	UN	1	8,37	0
89711U	TUBO PVC, SERIE NORMAL, ESGOTO PREDIAL, DN 40 MM, FORNECIDO E INSTALADO EM RAMAL DE DESCARGA OU RAMAL DE ESGOTO SANITÁRIO. AF_12/2014	SER.CG	M	6	6,16	6,79
10	BALDE PLASTICO CAP 10L	MAT.	UN	0,00225168	6,64	0
12	ESCOVA DE ACO, COM CABO, *4 X 15* FILEIRAS DE CERDAS	MAT.	UN	0,00225168	6,50	0

12892	LUVA RASPA DE COURO, CANO CURTO (PUNHO *7* CM)	MAT.	PAR	0,00388014	9,00	0
12893	BOTA DE SEGURANCA COM BIQUEIRA DE ACO E COLARINHO ACOLCHOADO	MAT.	PAR	0,00388014	48,00	0
12894	CAPA PARA CHUVA EM PVC COM FORRO DE POLIESTER, COM CAPUZ (AMARELA OU AZUL)	MAT.	UN	0,00388014	13,00	0
12895	CAPACETE DE SEGURANCA ABA FRONTAL COM SUSPENSÃO DE POLIETILENO, SEM JUGULAR (CLASSE B)	MAT.	UN	0,00388014	10,00	0
246	AUXILIAR DE ENCANADOR OU BOMBEIRO HIDRAULICO	M.O.	H	0,30435	0	9,57
2696	ENCANADOR OU BOMBEIRO HIDRAULICO	M.O.	H	0,30435	0	12,75
2711	CARRO-DE-MAO CACAMBA METALICA E PNEU MACICO	MAT.	UN	0,00225168	100,68	0
36148	CINTURAO DE SEGURANCA TIPO PARAQUEDISTA, FIVELA EM ACO, AJUSTE NO SUSPENSARIO, CINTURA E PERNAS	MAT.	UN	0,00388014	48,00	0
36152	OCULOS DE SEGURANCA CONTRA IMPACTOS COM LENTE INCOLOR, ARMAÇAO NYLON, COM PROTECAO UVA E UVB	MAT.	UN	0,00388014	3,90	0
37370	ALIMENTACAO (ENCARGOS COMPLEMENTARES) *COLETADO CAIXA*	MAT.	H	0,6	1,70	0
37371	TRANSPORTE (ENCARGOS COMPLEMENTARES) *COLETADO CAIXA*	MAT.	H	0,6	0,64	0
37372	EXAMES (ENCARGOS COMPLEMENTARES) *COLETADO CAIXA*	MAT.	H	0,6	0,37	0
37373	SEGURO (ENCARGOS COMPLEMENTARES) *COLETADO CAIXA*	MAT.	H	0,6	0,02	0
38383	LIXA DAGUA EM FOLHA, GRAO 100	MAT.	UN	0,1	1,51	0
38403	ENXADA ESTREITA *25 X 23* CM COM CABO	MAT.	UN	0,00225168	24,94	0
9835	TUBO PVC SERIE NORMAL, DN 40 MM, PARA ESGOTO PREDIAL (NBR 5688)	MAT.	M	1,05	3,38	0
89714U	TUBO PVC, SERIE NORMAL, ESGOTO PREDIAL, DN 100 MM, FORNECIDO E INSTALADO EM RAMAL DE DESCARGA OU RAMAL DE ESGOTO SANITÁRIO. AF_12/2014	SER.CG	M	10	19,91	16,76
10	BALDE PLASTICO CAP 10L	MAT.	UN	0,005554144	6,64	0
12	ESCOVA DE ACO, COM CABO, *4 X 15* FILEIRAS DE CERDAS	MAT.	UN	0,005554144	6,50	0
122	ADESIVO PLASTICO PARA PVC, FRASCO COM 850 GR	MAT.	UN	0,0363	46,52	0
12892	LUVA RASPA DE COURO, CANO CURTO (PUNHO *7* CM)	MAT.	PAR	0,009571012	9,00	0
12893	BOTA DE SEGURANCA COM BIQUEIRA DE ACO E COLARINHO ACOLCHOADO	MAT.	PAR	0,009571012	48,00	0
12894	CAPA PARA CHUVA EM PVC COM FORRO DE POLIESTER, COM CAPUZ (AMARELA OU AZUL)	MAT.	UN	0,009571012	13,00	0
12895	CAPACETE DE SEGURANCA ABA FRONTAL COM SUSPENSÃO DE POLIETILENO, SEM JUGULAR (CLASSE B)	MAT.	UN	0,009571012	10,00	0
20083	SOLUCAO LIMPADORA PARA PVC, FRASCO COM 1000 CM3	MAT.	UN	0,0593	40,40	0
246	AUXILIAR DE ENCANADOR OU BOMBEIRO HIDRAULICO	M.O.	H	0,75073	0	9,57
2696	ENCANADOR OU BOMBEIRO HIDRAULICO	M.O.	H	0,75073	0	12,75
2711	CARRO-DE-MAO CACAMBA METALICA E PNEU MACICO	MAT.	UN	0,005554144	100,68	0
36148	CINTURAO DE SEGURANCA TIPO PARAQUEDISTA, FIVELA EM ACO, AJUSTE NO SUSPENSARIO, CINTURA E PERNAS	MAT.	UN	0,009571012	48,00	0
36152	OCULOS DE SEGURANCA CONTRA IMPACTOS COM LENTE INCOLOR, ARMAÇAO NYLON, COM PROTECAO UVA E UVB	MAT.	UN	0,009571012	3,90	0
37370	ALIMENTACAO (ENCARGOS COMPLEMENTARES) *COLETADO CAIXA*	MAT.	H	1,48	1,70	0
37371	TRANSPORTE (ENCARGOS COMPLEMENTARES) *COLETADO CAIXA*	MAT.	H	1,48	0,64	0
37372	EXAMES (ENCARGOS COMPLEMENTARES) *COLETADO CAIXA*	MAT.	H	1,48	0,37	0
37373	SEGURO (ENCARGOS COMPLEMENTARES) *COLETADO CAIXA*	MAT.	H	1,48	0,02	0
38383	LIXA DAGUA EM FOLHA, GRAO 100	MAT.	UN	0,247	1,51	0
38403	ENXADA ESTREITA *25 X 23* CM COM CABO	MAT.	UN	0,005554144	24,94	0
9836	TUBO PVC SERIE NORMAL, DN 100 MM, PARA ESGOTO PREDIAL (NBR 5688)	MAT.	M	1,05	8,93	0
89724U	JOELHO 90 GRAUS, PVC, SERIE NORMAL, ESGOTO PREDIAL, DN 40 MM, JUNTA SOLDÁVEL, FORNECIDO E INSTALADO EM RAMAL DE DESCARGA OU RAMAL DE ESGOTO SANITÁRIO. AF_12/2014	SER.CG	UN	1	2,96	2,26
10	BALDE PLASTICO CAP 10L	MAT.	UN	0,00075056	6,64	0
12	ESCOVA DE ACO, COM CABO, *4 X 15* FILEIRAS DE CERDAS	MAT.	UN	0,00075056	6,50	0
122	ADESIVO PLASTICO PARA PVC, FRASCO COM 850 GR	MAT.	UN	0,0099	46,52	0
12892	LUVA RASPA DE COURO, CANO CURTO (PUNHO *7* CM)	MAT.	PAR	0,00129338	9,00	0
12893	BOTA DE SEGURANCA COM BIQUEIRA DE ACO E COLARINHO ACOLCHOADO	MAT.	PAR	0,00129338	48,00	0
12894	CAPA PARA CHUVA EM PVC COM FORRO DE POLIESTER, COM CAPUZ (AMARELA OU AZUL)	MAT.	UN	0,00129338	13,00	0
12895	CAPACETE DE SEGURANCA ABA FRONTAL COM SUSPENSÃO DE POLIETILENO, SEM JUGULAR (CLASSE B)	MAT.	UN	0,00129338	10,00	0
20083	SOLUCAO LIMPADORA PARA PVC, FRASCO COM 1000 CM3	MAT.	UN	0,015	40,40	0
246	AUXILIAR DE ENCANADOR OU BOMBEIRO HIDRAULICO	M.O.	H	0,10145	0	9,57
2696	ENCANADOR OU BOMBEIRO HIDRAULICO	M.O.	H	0,10145	0	12,75
2711	CARRO-DE-MAO CACAMBA METALICA E PNEU MACICO	MAT.	UN	0,00075056	100,68	0
3517	JOELHO PVC, SOLDAVEL, BB, 90 GRAUS, DN 40 MM, PARA ESGOTO PREDIAL	MAT.	UN	1	1,04	0
36148	CINTURAO DE SEGURANCA TIPO PARAQUEDISTA, FIVELA EM ACO, AJUSTE NO SUSPENSARIO, CINTURA E PERNAS	MAT.	UN	0,00129338	48,00	0
36152	OCULOS DE SEGURANCA CONTRA IMPACTOS COM LENTE INCOLOR, ARMAÇAO NYLON, COM PROTECAO UVA E UVB	MAT.	UN	0,00129338	3,90	0
37370	ALIMENTACAO (ENCARGOS COMPLEMENTARES) *COLETADO CAIXA*	MAT.	H	0,2	1,70	0
37371	TRANSPORTE (ENCARGOS COMPLEMENTARES) *COLETADO CAIXA*	MAT.	H	0,2	0,64	0
37372	EXAMES (ENCARGOS COMPLEMENTARES) *COLETADO CAIXA*	MAT.	H	0,2	0,37	0
37373	SEGURO (ENCARGOS COMPLEMENTARES) *COLETADO CAIXA*	MAT.	H	0,2	0,02	0
38383	LIXA DAGUA EM FOLHA, GRAO 100	MAT.	UN	0,021	1,51	0
38403	ENXADA ESTREITA *25 X 23* CM COM CABO	MAT.	UN	0,00075056	24,94	0
89731U	JOELHO 90 GRAUS, PVC, SERIE NORMAL, ESGOTO PREDIAL, DN 50 MM, JUNTA ELÁSTICA, FORNECIDO E INSTALADO EM RAMAL DE DESCARGA OU RAMAL DE ESGOTO SANITÁRIO. AF_12/2014	SER.CG	UN	1	4,11	2,94
10	BALDE PLASTICO CAP 10L	MAT.	UN	0,000975728	6,64	0
12	ESCOVA DE ACO, COM CABO, *4 X 15* FILEIRAS DE CERDAS	MAT.	UN	0,000975728	6,50	0
12892	LUVA RASPA DE COURO, CANO CURTO (PUNHO *7* CM)	MAT.	PAR	0,001681394	9,00	0
12893	BOTA DE SEGURANCA COM BIQUEIRA DE ACO E COLARINHO ACOLCHOADO	MAT.	PAR	0,001681394	48,00	0
12894	CAPA PARA CHUVA EM PVC COM FORRO DE POLIESTER, COM CAPUZ (AMARELA OU AZUL)	MAT.	UN	0,001681394	13,00	0
12895	CAPACETE DE SEGURANCA ABA FRONTAL COM SUSPENSÃO DE POLIETILENO, SEM JUGULAR (CLASSE B)	MAT.	UN	0,001681394	10,00	0
20078	PASTA LUBRIFICANTE PARA TUBOS E CONEXOES COM JUNTA ELASTICA (USO EM PVC, ACO, POLIETILENO E OUTROS) (DE *400* G)	MAT.	UN	0,02	17,03	0
246	AUXILIAR DE ENCANADOR OU BOMBEIRO HIDRAULICO	M.O.	H	0,131885	0	9,57
2696	ENCANADOR OU BOMBEIRO HIDRAULICO	M.O.	H	0,131885	0	12,75
2711	CARRO-DE-MAO CACAMBA METALICA E PNEU MACICO	MAT.	UN	0,000975728	100,68	0
296	ANEL BORRACHA PARA TUBO ESGOTO PREDIAL DN 50 MM (NBR 5688)	MAT.	UN	1	1,10	0
3526	JOELHO PVC, SOLDAVEL, PB, 90 GRAUS, DN 50 MM, PARA ESGOTO PREDIAL	MAT.	UN	1	1,60	0
36148	CINTURAO DE SEGURANCA TIPO PARAQUEDISTA, FIVELA EM ACO, AJUSTE NO SUSPENSARIO, CINTURA E PERNAS	MAT.	UN	0,001681394	48,00	0
36152	OCULOS DE SEGURANCA CONTRA IMPACTOS COM LENTE INCOLOR, ARMAÇAO NYLON, COM PROTECAO UVA E UVB	MAT.	UN	0,001681394	3,90	0
37370	ALIMENTACAO (ENCARGOS COMPLEMENTARES) *COLETADO CAIXA*	MAT.	H	0,26	1,70	0
37371	TRANSPORTE (ENCARGOS COMPLEMENTARES) *COLETADO CAIXA*	MAT.	H	0,26	0,64	0
37372	EXAMES (ENCARGOS COMPLEMENTARES) *COLETADO CAIXA*	MAT.	H	0,26	0,37	0
37373	SEGURO (ENCARGOS COMPLEMENTARES) *COLETADO CAIXA*	MAT.	H	0,26	0,02	0
38403	ENXADA ESTREITA *25 X 23* CM COM CABO	MAT.	UN	0,000975728	24,94	0
89744U	JOELHO 90 GRAUS, PVC, SERIE NORMAL, ESGOTO PREDIAL, DN 100 MM, JUNTA ELÁSTICA, FORNECIDO E INSTALADO EM RAMAL DE DESCARGA OU RAMAL DE ESGOTO SANITÁRIO. AF_12/2014	SER.CG	UN	1	10,14	5,66
10	BALDE PLASTICO CAP 10L	MAT.	UN	0,0018764	6,64	0
12	ESCOVA DE ACO, COM CABO, *4 X 15* FILEIRAS DE CERDAS	MAT.	UN	0,0018764	6,50	0
12892	LUVA RASPA DE COURO, CANO CURTO (PUNHO *7* CM)	MAT.	PAR	0,00323345	9,00	0

12893	BOTA DE SEGURANCA COM BIQUEIRA DE ACO E COLARINHO ACOLCHOADO	MAT.	PAR	0,00323345	48,00	0
12894	CAPA PARA CHUVA EM PVC COM FORRO DE POLIESTER, COM CAPUZ (AMARELA OU AZUL)	MAT.	UN	0,00323345	13,00	0
12895	CAPACETE DE SEGURANCA ABA FRONTAL COM SUSPENSAO DE POLIETILENO, SEM JUGULAR (CLASSE B)	MAT.	UN	0,00323345	10,00	0
20078	PASTA LUBRIFICANTE PARA TUBOS E CONEXOES COM JUNTA ELASTICA (USO EM PVC, ACO, POLIETILENO E OUTROS) (DE *400* G)	MAT.	UN	0,046	17,03	0
246	AUXILIAR DE ENCANADOR OU BOMBEIRO HIDRAULICO	M.O.	H	0,253625	0	9,57
2696	ENCANADOR OU BOMBEIRO HIDRAULICO	M.O.	H	0,253625	0	12,75
2711	CARRO-DE-MAO CACAMBA METALICA E PNEU MACICO	MAT.	UN	0,0018764	100,68	0
301	ANEL BORRACHA PARA TUBO ESGOTO PREDIAL, DN 100 MM (NBR 5688)	MAT.	UN	1	1,95	0
3520	JOELHO PVC, SOLDAVEL, PB, 90 GRAUS, DN 100 MM, PARA ESGOTO PREDIAL	MAT.	UN	1	5,35	0
36148	CINTURAO DE SEGURANCA TIPO PARAQUEDISTA, FIVELA EM ACO, AJUSTE NO SUSPENSARIO, CINTURA E PERNAS	MAT.	UN	0,00323345	48,00	0
36152	OCULOS DE SEGURANCA CONTRA IMPACTOS COM LENTE INCOLOR, ARMACAO NYLON, COM PROTECAO UVA E UVB	MAT.	UN	0,00323345	3,90	0
37370	ALIMENTACAO (ENCARGOS COMPLEMENTARES) *COLETADO CAIXA*	MAT.	H	0,5	1,70	0
37371	TRANSPORTE (ENCARGOS COMPLEMENTARES) *COLETADO CAIXA*	MAT.	H	0,5	0,64	0
37372	EXAMES (ENCARGOS COMPLEMENTARES) *COLETADO CAIXA*	MAT.	H	0,5	0,37	0
37373	SEGURO (ENCARGOS COMPLEMENTARES) *COLETADO CAIXA*	MAT.	H	0,5	0,02	0
38403	ENXADA ESTREITA *25 X 23* CM COM CABO	MAT.	UN	0,0018764	24,94	0
89778U	LUVA SIMPLES, PVC, SERIE NORMAL, ESGOTO PREDIAL, DN 100 MM, JUNTA ELÁSTICA, FORNECIDO E INSTALADO EM RAMAL DE DESCARGA OU RAMAL DE ESGOTO SANITÁRIO. AF_12/2014	SER.CG	UN	1	8,79	3,85
10	BALDE PLASTICO CAP 10L	MAT.	UN	0,001275952	6,64	0
12	ESCOVA DE ACO, COM CABO, *4 X 15* FILEIRAS DE CERDAS	MAT.	UN	0,001275952	6,50	0
12892	LUVA RASPA DE COURO, CANO CURTO (PUNHO *7* CM)	MAT.	PAR	0,002198746	9,00	0
12893	BOTA DE SEGURANCA COM BIQUEIRA DE ACO E COLARINHO ACOLCHOADO	MAT.	PAR	0,002198746	48,00	0
12894	CAPA PARA CHUVA EM PVC COM FORRO DE POLIESTER, COM CAPUZ (AMARELA OU AZUL)	MAT.	UN	0,002198746	13,00	0
12895	CAPACETE DE SEGURANCA ABA FRONTAL COM SUSPENSAO DE POLIETILENO, SEM JUGULAR (CLASSE B)	MAT.	UN	0,002198746	10,00	0
20078	PASTA LUBRIFICANTE PARA TUBOS E CONEXOES COM JUNTA ELASTICA (USO EM PVC, ACO, POLIETILENO E OUTROS) (DE *400* G)	MAT.	UN	0,046	17,03	0
246	AUXILIAR DE ENCANADOR OU BOMBEIRO HIDRAULICO	M.O.	H	0,172465	0	9,57
2696	ENCANADOR OU BOMBEIRO HIDRAULICO	M.O.	H	0,172465	0	12,75
2711	CARRO-DE-MAO CACAMBA METALICA E PNEU MACICO	MAT.	UN	0,001275952	100,68	0
301	ANEL BORRACHA PARA TUBO ESGOTO PREDIAL, DN 100 MM (NBR 5688)	MAT.	UN	1	1,95	0
36148	CINTURAO DE SEGURANCA TIPO PARAQUEDISTA, FIVELA EM ACO, AJUSTE NO SUSPENSARIO, CINTURA E PERNAS	MAT.	UN	0,002198746	48,00	0
36152	OCULOS DE SEGURANCA CONTRA IMPACTOS COM LENTE INCOLOR, ARMACAO NYLON, COM PROTECAO UVA E UVB	MAT.	UN	0,002198746	3,90	0
37370	ALIMENTACAO (ENCARGOS COMPLEMENTARES) *COLETADO CAIXA*	MAT.	H	0,34	1,70	0
37371	TRANSPORTE (ENCARGOS COMPLEMENTARES) *COLETADO CAIXA*	MAT.	H	0,34	0,64	0
37372	EXAMES (ENCARGOS COMPLEMENTARES) *COLETADO CAIXA*	MAT.	H	0,34	0,37	0
37373	SEGURO (ENCARGOS COMPLEMENTARES) *COLETADO CAIXA*	MAT.	H	0,34	0,02	0
38403	ENXADA ESTREITA *25 X 23* CM COM CABO	MAT.	UN	0,001275952	24,94	0
3899	LUVA SIMPLES, PVC, SOLDAVEL, DN 100 MM, SERIE NORMAL, PARA ESGOTO PREDIAL	MAT.	UN	1	4,66	0
89834U	JUNÇÃO SIMPLES, PVC, SERIE NORMAL, ESGOTO PREDIAL, DN 100 X 100 MM, JUNTA ELÁSTICA, FORNECIDO E INSTALADO EM PRUMADA DE ESGOTO SANITÁRIO OU VENTILAÇÃO. AF_12/2014	SER.CG	UN	1	20,84	3,62
10	BALDE PLASTICO CAP 10L	MAT.	UN	0,001200896	6,64	0
12	ESCOVA DE ACO, COM CABO, *4 X 15* FILEIRAS DE CERDAS	MAT.	UN	0,001200896	6,50	0
12892	LUVA RASPA DE COURO, CANO CURTO (PUNHO *7* CM)	MAT.	PAR	0,002069408	9,00	0
12893	BOTA DE SEGURANCA COM BIQUEIRA DE ACO E COLARINHO ACOLCHOADO	MAT.	PAR	0,002069408	48,00	0
12894	CAPA PARA CHUVA EM PVC COM FORRO DE POLIESTER, COM CAPUZ (AMARELA OU AZUL)	MAT.	UN	0,002069408	13,00	0
12895	CAPACETE DE SEGURANCA ABA FRONTAL COM SUSPENSAO DE POLIETILENO, SEM JUGULAR (CLASSE B)	MAT.	UN	0,002069408	10,00	0
20078	PASTA LUBRIFICANTE PARA TUBOS E CONEXOES COM JUNTA ELASTICA (USO EM PVC, ACO, POLIETILENO E OUTROS) (DE *400* G)	MAT.	UN	0,092	17,03	0
246	AUXILIAR DE ENCANADOR OU BOMBEIRO HIDRAULICO	M.O.	H	0,16232	0	9,57
2696	ENCANADOR OU BOMBEIRO HIDRAULICO	M.O.	H	0,16232	0	12,75
2711	CARRO-DE-MAO CACAMBA METALICA E PNEU MACICO	MAT.	UN	0,001200896	100,68	0
301	ANEL BORRACHA PARA TUBO ESGOTO PREDIAL, DN 100 MM (NBR 5688)	MAT.	UN	2	1,95	0
36148	CINTURAO DE SEGURANCA TIPO PARAQUEDISTA, FIVELA EM ACO, AJUSTE NO SUSPENSARIO, CINTURA E PERNAS	MAT.	UN	0,002069408	48,00	0
36152	OCULOS DE SEGURANCA CONTRA IMPACTOS COM LENTE INCOLOR, ARMACAO NYLON, COM PROTECAO UVA E UVB	MAT.	UN	0,002069408	3,90	0
3670	JUNCAO SIMPLES, PVC, 45 GRAUS, DN 100 X 100 MM, SERIE NORMAL PARA ESGOTO PREDIAL	MAT.	UN	1	14,06	0
37370	ALIMENTACAO (ENCARGOS COMPLEMENTARES) *COLETADO CAIXA*	MAT.	H	0,32	1,70	0
37371	TRANSPORTE (ENCARGOS COMPLEMENTARES) *COLETADO CAIXA*	MAT.	H	0,32	0,64	0
37372	EXAMES (ENCARGOS COMPLEMENTARES) *COLETADO CAIXA*	MAT.	H	0,32	0,37	0
37373	SEGURO (ENCARGOS COMPLEMENTARES) *COLETADO CAIXA*	MAT.	H	0,32	0,02	0
38403	ENXADA ESTREITA *25 X 23* CM COM CABO	MAT.	UN	0,001200896	24,94	0
89957U	PONTO DE CONSUMO TERMINAL DE ÁGUA FRIA (SUBRAMAL) COM TUBULAÇÃO DE PVC, DN 25 MM, INSTALADO EM RAMAL DE ÁGUA, INCLUSOS RASGO E CHUMBAMENTO EM ALVENARIA. AF_12/2014	SER.CG	UN	1	37,39	55,61
10	BALDE PLASTICO CAP 10L	MAT.	UN	0,017671415	6,64	0
12	ESCOVA DE ACO, COM CABO, *4 X 15* FILEIRAS DE CERDAS	MAT.	UN	0,017671415	6,50	0
122	ADESIVO PLASTICO PARA PVC, FRASCO COM 850 GR	MAT.	UN	0,02505	46,52	0
12892	LUVA RASPA DE COURO, CANO CURTO (PUNHO *7* CM)	MAT.	PAR	0,030451736	9,00	0
12893	BOTA DE SEGURANCA COM BIQUEIRA DE ACO E COLARINHO ACOLCHOADO	MAT.	PAR	0,030451736	48,00	0
12894	CAPA PARA CHUVA EM PVC COM FORRO DE POLIESTER, COM CAPUZ (AMARELA OU AZUL)	MAT.	UN	0,030451736	13,00	0
12895	CAPACETE DE SEGURANCA ABA FRONTAL COM SUSPENSAO DE POLIETILENO, SEM JUGULAR (CLASSE B)	MAT.	UN	0,030451736	10,00	0
1379	CIMENTO PORTLAND COMPOSTO CP II-32	MAT.	KG	2,8344942	0,41	0
20083	SOLUCAO LIMPADORA PARA PVC, FRASCO COM 1000 CM3	MAT.	UN	0,02812	40,40	0
246	AUXILIAR DE ENCANADOR OU BOMBEIRO HIDRAULICO	M.O.	H	1,58481132	0	9,57
2696	ENCANADOR OU BOMBEIRO HIDRAULICO	M.O.	H	3,13709777	0	12,75
2711	CARRO-DE-MAO CACAMBA METALICA E PNEU MACICO	MAT.	UN	0,017671415	100,68	0
3524	JOELHO PVC, SOLDAVEL, COM BUCHA DE LATAO, 90 GRAUS, 25 MM X 3/4", PARA AGUA FRIA PREDIAL	MAT.	UN	1	4,73	0
3529	JOELHO PVC, SOLDAVEL, 90 GRAUS, 25 MM, PARA AGUA FRIA PREDIAL	MAT.	UN	1,18	0,52	0
36148	CINTURAO DE SEGURANCA TIPO PARAQUEDISTA, FIVELA EM ACO, AJUSTE NO SUSPENSARIO, CINTURA E PERNAS	MAT.	UN	0,030451736	48,00	0
36152	OCULOS DE SEGURANCA CONTRA IMPACTOS COM LENTE INCOLOR, ARMACAO NYLON, COM PROTECAO UVA E UVB	MAT.	UN	0,030451736	3,90	0
370	AREIA MEDIA - POSTO JAZIDA/FORNECEDOR (SEM FRETE)	MAT.	M3	0,007383	75,00	0
37370	ALIMENTACAO (ENCARGOS COMPLEMENTARES) *COLETADO CAIXA*	MAT.	H	4,7088616	1,70	0
37371	TRANSPORTE (ENCARGOS COMPLEMENTARES) *COLETADO CAIXA*	MAT.	H	4,7088616	0,64	0
37372	EXAMES (ENCARGOS COMPLEMENTARES) *COLETADO CAIXA*	MAT.	H	4,7088616	0,37	0
37373	SEGURO (ENCARGOS COMPLEMENTARES) *COLETADO CAIXA*	MAT.	H	4,7088616	0,02	0
38383	LIXA DAGUA EM FOLHA, GRAO 100	MAT.	UN	0,43897	1,51	0
38403	ENXADA ESTREITA *25 X 23* CM COM CABO	MAT.	UN	0,017671415	24,94	0
6111	SERVENTE	M.O.	H	0,055372551	0	8,04

7139	TE SOLDABEL, PVC, 90 GRAUS, 25 MM, PARA AGUA FRIA PREDIAL (NBR 5648)	MAT.	UN	0,89	0,87	0
9868	TUBO PVC, SOLDABEL, DN 25 MM, AGUA FRIA (NBR-5648)	MAT.	M	2,27054	3,20	0
90447U	RASGO EM ALVENARIA PARA ELETRODUTOS COM DIAMETROS MENORES OU IGUAIS A 40 MM. AF_05/2015	SER.CG	M	10	1,03	3,17
10	BALDE PLASTICO CAP 10L	MAT.	UN	0,0009382	6,64	0
12	ESCOVA DE ACO, COM CABO, *4 X 15* FILEIRAS DE CERDAS	MAT.	UN	0,0009382	6,50	0
12892	LUVA RASPA DE COURO, CANO CURTO (PUNHO *7* CM)	MAT.	PAR	0,001616725	9,00	0
12893	BOTA DE SEGURANCA COM BIQUEIRA DE ACO E COLARINHO ACOLCHOADO	MAT.	PAR	0,001616725	48,00	0
12894	CAPA PARA CHUVA EM PVC COM FORRO DE POLIESTER, COM CAPUZ (AMARELA OU AZUL)	MAT.	UN	0,001616725	13,00	0
12895	CAPACETE DE SEGURANCA ABA FRONTAL COM SUSPENSÃO DE POLIETILENO, SEM JUGULAR (CLASSE B)	MAT.	UN	0,001616725	10,00	0
2436	ELETRICISTA	M.O.	H	0,2225016	0	12,75
247	AJUDANTE DE ELETRICISTA	M.O.	H	0,0350234	0	9,57
2711	CARRO-DE-MAO CACAMBA METALICA E PNEU MACICO	MAT.	UN	0,0009382	100,68	0
36148	CINTURAO DE SEGURANCA TIPO PARAQUEDISTA, FIVELA EM ACO, AJUSTE NO SUSPENSARIO, CINTURA E PERNAS	MAT.	UN	0,001616725	48,00	0
36152	OCULOS DE SEGURANCA CONTRA IMPACTOS COM LENTE INCOLOR, ARMAÇAO NYLON, COM PROTECAO UVA E UVB	MAT.	UN	0,001616725	3,90	0
37370	ALIMENTACAO (ENCARGOS COMPLEMENTARES) *COLETADO CAIXA*	MAT.	H	0,25	1,70	0
37371	TRANSPORTE (ENCARGOS COMPLEMENTARES) *COLETADO CAIXA*	MAT.	H	0,25	0,64	0
37372	EXAMES (ENCARGOS COMPLEMENTARES) *COLETADO CAIXA*	MAT.	H	0,25	0,37	0
37373	SEGURO (ENCARGOS COMPLEMENTARES) *COLETADO CAIXA*	MAT.	H	0,25	0,02	0
38403	ENXADA ESTREITA *25 X 23* CM COM CABO	MAT.	UN	0,0009382	24,94	0
90456U	QUEBRA EM ALVENARIA PARA INSTALAÇÃO DE CAIXA DE TOMADA (4X4 OU 4X2). AF_05/2015	SER.CG	UN	2	0,69	2,09
10	BALDE PLASTICO CAP 10L	MAT.	UN	0,000626717	6,64	0
12	ESCOVA DE ACO, COM CABO, *4 X 15* FILEIRAS DE CERDAS	MAT.	UN	0,000626717	6,50	0
12892	LUVA RASPA DE COURO, CANO CURTO (PUNHO *7* CM)	MAT.	PAR	0,001079973	9,00	0
12893	BOTA DE SEGURANCA COM BIQUEIRA DE ACO E COLARINHO ACOLCHOADO	MAT.	PAR	0,001079973	48,00	0
12894	CAPA PARA CHUVA EM PVC COM FORRO DE POLIESTER, COM CAPUZ (AMARELA OU AZUL)	MAT.	UN	0,001079973	13,00	0
12895	CAPACETE DE SEGURANCA ABA FRONTAL COM SUSPENSÃO DE POLIETILENO, SEM JUGULAR (CLASSE B)	MAT.	UN	0,001079973	10,00	0
246	AUXILIAR DE ENCANADOR OU BOMBEIRO HIDRAULICO	M.O.	H	0,0233335	0	9,57
2696	ENCANADOR OU BOMBEIRO HIDRAULICO	M.O.	H	0,146088	0	12,75
2711	CARRO-DE-MAO CACAMBA METALICA E PNEU MACICO	MAT.	UN	0,000626717	100,68	0
36148	CINTURAO DE SEGURANCA TIPO PARAQUEDISTA, FIVELA EM ACO, AJUSTE NO SUSPENSARIO, CINTURA E PERNAS	MAT.	UN	0,001079973	48,00	0
36152	OCULOS DE SEGURANCA CONTRA IMPACTOS COM LENTE INCOLOR, ARMAÇAO NYLON, COM PROTECAO UVA E UVB	MAT.	UN	0,001079973	3,90	0
37370	ALIMENTACAO (ENCARGOS COMPLEMENTARES) *COLETADO CAIXA*	MAT.	H	0,167	1,70	0
37371	TRANSPORTE (ENCARGOS COMPLEMENTARES) *COLETADO CAIXA*	MAT.	H	0,167	0,64	0
37372	EXAMES (ENCARGOS COMPLEMENTARES) *COLETADO CAIXA*	MAT.	H	0,167	0,37	0
37373	SEGURO (ENCARGOS COMPLEMENTARES) *COLETADO CAIXA*	MAT.	H	0,167	0,02	0
38403	ENXADA ESTREITA *25 X 23* CM COM CABO	MAT.	UN	0,000626717	24,94	0
90842U	KIT DE PORTA DE MADEIRA PARA PINTURA, SEMI-OCA (LEVE OU MÉDIA), PADRÃO MÉDIO, 70X210CM, ESPESSURA DE 3,5CM, ITENS INCLUSOS: DOBRADIÇAS, MONTAGEM E INSTALAÇÃO DO BATENTE, FECHADURA COM EXECUÇÃO DO FURO - FORNECIMENTO E INSTALAÇÃO. AF_08/2015	SER.CG	UN	1	480,09	127,44
10	BALDE PLASTICO CAP 10L	MAT.	UN	0,042778559	6,64	0
10554	PORTA DE MADEIRA, FOLHA MEDIA (NBR 15930) DE 70 X 210 CM, E = 35 MM, NUCLEO SARRAFEADO, CAPA LISA EM HDF, ACABAMENTO EM PRIMER PARA PINTURA	MAT.	UN	1	176,80	0
11055	PARAFUSO ROSCA SOBERBA ZINCADO CABECA CHATA FENDA SIMPLES 3,5 X 25 MM (1 ")	MAT.	UN	19,8	0,04	0
12	ESCOVA DE ACO, COM CABO, *4 X 15* FILEIRAS DE CERDAS	MAT.	UN	0,042778559	6,50	0
1214	CARPINTEIRO DE ESQUADRIA	M.O.	H	6,1837209	0	12,56
12892	LUVA RASPA DE COURO, CANO CURTO (PUNHO *7* CM)	MAT.	PAR	0,073716867	9,00	0
12893	BOTA DE SEGURANCA COM BIQUEIRA DE ACO E COLARINHO ACOLCHOADO	MAT.	PAR	0,073716867	48,00	0
12894	CAPA PARA CHUVA EM PVC COM FORRO DE POLIESTER, COM CAPUZ (AMARELA OU AZUL)	MAT.	UN	0,073716867	13,00	0
12895	CAPACETE DE SEGURANCA ABA FRONTAL COM SUSPENSÃO DE POLIETILENO, SEM JUGULAR (CLASSE B)	MAT.	UN	0,073716867	10,00	0
1379	CIMENTO PORTLAND COMPOSTO CP II-32	MAT.	KG	9,845673	0,41	0
183	BATENTE/ PORTAL/ ADUELA/ MARCO MACICO, E= *3 CM, L= *13 CM, *60 CM A 120* CM X *210 CM, EM CEDRINHO/ ANGELIM COMERCIAL/ EUCALIPTO/ CURUPIXA/ PEROBA/ CUMARU OU EQUIVALENTE DA REGIAO (NAO INCLUI ALIZARES)	MAT.	JG	1	90,00	0
20017	GUARNICAO/ ALIZAR/ VISTA MACICA, E= *1* CM, L= *4,5* CM, EM CEDRINHO/ ANGELIM COMERCIAL/ EUCALIPTO/ CURUPIXA/ PEROBA/ CUMARU OU EQUIVALENTE DA REGIAO	MAT.	M	11,4	2,72	0
2432	DOBRADICA EM ACO/FERRO, 3 1/2" X 3", E= 1,9 A 2 MM, COM ANEL, CROMADO OU ZINCADO, TAMPA BOLA, COM PARAFUSOS	MAT.	UN	3	21,08	0
2711	CARRO-DE-MAO CACAMBA METALICA E PNEU MACICO	MAT.	UN	0,042778559	100,68	0
3093	FECHADURA DE EMBUTIR PARA PORTA INTERNA, TIPO GORGES (CHAVE GRANDE), MAQUINA 55 MM, MACANETAS ALAVANCA E ROSETAS REDONDAS EM METAL CROMADO - NIVEL SEGURANCA MEDIO - COMPLETA	MAT.	CJ	1	61,73	0
36148	CINTURAO DE SEGURANCA TIPO PARAQUEDISTA, FIVELA EM ACO, AJUSTE NO SUSPENSARIO, CINTURA E PERNAS	MAT.	UN	0,073716867	48,00	0
36152	OCULOS DE SEGURANCA CONTRA IMPACTOS COM LENTE INCOLOR, ARMAÇAO NYLON, COM PROTECAO UVA E UVB	MAT.	UN	0,073716867	3,90	0
370	AREIA MEDIA - POSTO JAZIDA/FORNECEDOR (SEM FRETE)	MAT.	M3	0,025645	75,00	0
37370	ALIMENTACAO (ENCARGOS COMPLEMENTARES) *COLETADO CAIXA*	MAT.	H	11,399104	1,70	0
37371	TRANSPORTE (ENCARGOS COMPLEMENTARES) *COLETADO CAIXA*	MAT.	H	11,399104	0,64	0
37372	EXAMES (ENCARGOS COMPLEMENTARES) *COLETADO CAIXA*	MAT.	H	11,399104	0,37	0
37373	SEGURO (ENCARGOS COMPLEMENTARES) *COLETADO CAIXA*	MAT.	H	11,399104	0,02	0
38403	ENXADA ESTREITA *25 X 23* CM COM CABO	MAT.	UN	0,042778559	24,94	0
39026	PREGO DE ACO POLIDO SEM CABECA 15 X 15 (1 1/4 X 13)	MAT.	KG	0,058	9,95	0
4750	PEDREIRO	M.O.	H	1,3852902	0	12,75
5061	PREGO POLIDO COM CABECA 18 X 27	MAT.	KG	0,2	8,70	0
5066	PREGO DE ACO POLIDO COM CABECA 12 X 12	MAT.	KG	0,0108	11,66	0
5075	PREGO POLIDO COM CABECA 18 X 30	MAT.	KG	0,0235	8,85	0
6111	SERVENTE	M.O.	H	3,993240378	0	8,04
7319	TINTA ASFALTICA IMPERMEABILIZANTE DISPERSA EM AGUA, PARA MATERIAIS CIMENTICIOS	MAT.	L	0,1671	6,77	0
91834U	ELETRODUTO FLEXÍVEL CORRUGADO, PVC, DN 25 MM (3/4"), PARA CIRCUITOS TERMINAIS, INSTALADO EM FORRO - FORNECIMENTO E INSTALAÇÃO. AF_12/2015	SER.CG	M	20	2,7	2,6
10	BALDE PLASTICO CAP 10L	MAT.	UN	0,000821863	6,64	0
12	ESCOVA DE ACO, COM CABO, *4 X 15* FILEIRAS DE CERDAS	MAT.	UN	0,000821863	6,50	0
12892	LUVA RASPA DE COURO, CANO CURTO (PUNHO *7* CM)	MAT.	PAR	0,001416251	9,00	0
12893	BOTA DE SEGURANCA COM BIQUEIRA DE ACO E COLARINHO ACOLCHOADO	MAT.	PAR	0,001416251	48,00	0
12894	CAPA PARA CHUVA EM PVC COM FORRO DE POLIESTER, COM CAPUZ (AMARELA OU AZUL)	MAT.	UN	0,001416251	13,00	0
12895	CAPACETE DE SEGURANCA ABA FRONTAL COM SUSPENSÃO DE POLIETILENO, SEM JUGULAR (CLASSE B)	MAT.	UN	0,001416251	10,00	0
2436	ELETRICISTA	M.O.	H	0,072107	0	12,75
246	AUXILIAR DE ENCANADOR OU BOMBEIRO HIDRAULICO	M.O.	H	0,010145	0	9,57
247	AJUDANTE DE ELETRICISTA	M.O.	H	0,072107	0	9,57
2688	ELETRODUTO PVC FLEXIVEL CORRUGADO, COR AMARELA, DE 25 MM	MAT.	M	1,1	1,27	0
2696	ENCANADOR OU BOMBEIRO HIDRAULICO	M.O.	H	0,0700005	0	12,75
2711	CARRO-DE-MAO CACAMBA METALICA E PNEU MACICO	MAT.	UN	0,000821863	100,68	0

Cód. Autenticidade 400129026839

36148	CINTURAO DE SEGURANCA TIPO PARAQUEDISTA, FIVELA EM ACO, AJUSTE NO SUSPENSARIO, CINTURA E PERNAS	MAT.	UN	0,001416251	48,00	0
36152	OCULOS DE SEGURANCA CONTRA IMPACTOS COM LENTE INCOLOR, ARMACAO NYLON, COM PROTECAO UVA E UVB	MAT.	UN	0,001416251	3,90	0
37370	ALIMENTACAO (ENCARGOS COMPLEMENTARES) *COLETADO CAIXA*	MAT.	H	0,219	1,70	0
37371	TRANSPORTE (ENCARGOS COMPLEMENTARES) *COLETADO CAIXA*	MAT.	H	0,219	0,64	0
37372	EXAMES (ENCARGOS COMPLEMENTARES) *COLETADO CAIXA*	MAT.	H	0,219	0,37	0
37373	SEGURO (ENCARGOS COMPLEMENTARES) *COLETADO CAIXA*	MAT.	H	0,219	0,02	0
38403	ENXADA ESTREITA *25 X 23* CM COM CABO	MAT.	UN	0,000821863	24,94	0
392	ABRACADEIRA EM ACO PARA AMARRACAO DE ELETRODUTOS, TIPO D, COM 1/2" E PARAFUSO DE FIXACAO	MAT.	UN	0,65	0,62	0
91926U	CABO DE COBRE FLEXÍVEL ISOLADO, 2,5 MM², ANTI-CHAMA 450/750 V, PARA CIRCUITOS TERMINAIS - FORNECIMENTO E INSTALAÇÃO. AF 12/2015	SER.CG	M	60	2,4	0,69
10	BALDE PLASTICO CAP 10L	MAT.	UN	0,000225168	6,64	0
12	ESCOVA DE ACO, COM CABO, *4 X 15* FILEIRAS DE CERDAS	MAT.	UN	0,000225168	6,50	0
12892	LUVA RASPA DE COURO, CANO CURTO (PUNHO *7* CM)	MAT.	PAR	0,000388014	9,00	0
12893	BOTA DE SEGURANCA COM BIQUEIRA DE ACO E COLARINHO ACOLCHOADO	MAT.	PAR	0,000388014	48,00	0
12894	CAPA PARA CHUVA EM PVC COM FORRO DE POLIESTER, COM CAPUZ (AMARELA OU AZUL)	MAT.	UN	0,000388014	13,00	0
12895	CAPACETE DE SEGURANCA ABA FRONTAL COM SUSPENSAO DE POLIETILENO, SEM JUGULAR (CLASSE B)	MAT.	UN	0,000388014	10,00	0
21127	FITA ISOLANTE ADESIVA ANTICHAMA, USO ATE 750 V, EM ROLO DE 19 MM X 5 M	MAT.	UN	0,009	3,59	0
2436	ELETRICISTA	M.O.	H	0,030903	0	12,75
247	AJUDANTE DE ELETRICISTA	M.O.	H	0,030903	0	9,57
2711	CARRO-DE-MAO CACAMBA METALICA E PNEU MACICO	MAT.	UN	0,000225168	100,68	0
36148	CINTURAO DE SEGURANCA TIPO PARAQUEDISTA, FIVELA EM ACO, AJUSTE NO SUSPENSARIO, CINTURA E PERNAS	MAT.	UN	0,000388014	48,00	0
36152	OCULOS DE SEGURANCA CONTRA IMPACTOS COM LENTE INCOLOR, ARMACAO NYLON, COM PROTECAO UVA E UVB	MAT.	UN	0,000388014	3,90	0
37370	ALIMENTACAO (ENCARGOS COMPLEMENTARES) *COLETADO CAIXA*	MAT.	H	0,06	1,70	0
37371	TRANSPORTE (ENCARGOS COMPLEMENTARES) *COLETADO CAIXA*	MAT.	H	0,06	0,64	0
37372	EXAMES (ENCARGOS COMPLEMENTARES) *COLETADO CAIXA*	MAT.	H	0,06	0,37	0
37373	SEGURO (ENCARGOS COMPLEMENTARES) *COLETADO CAIXA*	MAT.	H	0,06	0,02	0
38403	ENXADA ESTREITA *25 X 23* CM COM CABO	MAT.	UN	0,000225168	24,94	0
984	CABO DE COBRE, RIGIDO, CLASSE 2, ISOLACAO EM PVC/A, ANTICHAMA BWF-B, 1 CONDUTOR, 450/750 V, SECAO NOMINAL 2,5 MM2	MAT.	M	1,19	1,78	0
93128U	PONTO DE ILUMINAÇÃO RESIDENCIAL INCLUINDO INTERRUPTOR SIMPLES, CAIXA ELÉTRICA, ELETRODUTO, CABO, RASGO, QUEBRA E CHUMBAMENTO (EXCLUINDO LUMINÁRIA E LÂMPADA). AF 01/2016	SER.CG	UN	1	41,87	50,07
10	BALDE PLASTICO CAP 10L	MAT.	UN	0,015746186	6,64	0
12	ESCOVA DE ACO, COM CABO, *4 X 15* FILEIRAS DE CERDAS	MAT.	UN	0,015746186	6,50	0
12892	LUVA RASPA DE COURO, CANO CURTO (PUNHO *7* CM)	MAT.	PAR	0,027134144	9,00	0
12893	BOTA DE SEGURANCA COM BIQUEIRA DE ACO E COLARINHO ACOLCHOADO	MAT.	PAR	0,027134144	48,00	0
12894	CAPA PARA CHUVA EM PVC COM FORRO DE POLIESTER, COM CAPUZ (AMARELA OU AZUL)	MAT.	UN	0,027134144	13,00	0
12895	CAPACETE DE SEGURANCA ABA FRONTAL COM SUSPENSAO DE POLIETILENO, SEM JUGULAR (CLASSE B)	MAT.	UN	0,027134144	10,00	0
1379	CIMENTO PORTLAND COMPOSTO CP II-32	MAT.	KG	3,311325	0,41	0
1871	CAIXA OCTOGONAL DE FUNDO MOVEL, EM PVC, DE 3" X 3", PARA ELETRODUTO FLEXIVEL CORRUGADO	MAT.	UN	0,375	2,03	0
1872	CAIXA DE PASSAGEM, EM PVC, DE 4" X 2", PARA ELETRODUTO FLEXIVEL CORRUGADO	MAT.	UN	1	1,13	0
21127	FITA ISOLANTE ADESIVA ANTICHAMA, USO ATE 750 V, EM ROLO DE 19 MM X 5 M	MAT.	UN	0,0756	3,59	0
2436	ELETRICISTA	M.O.	H	1,807027173	0	12,75
246	AUXILIAR DE ENCANADOR OU BOMBEIRO HIDRAULICO	M.O.	H	0,146088	0	9,57
247	AJUDANTE DE ELETRICISTA	M.O.	H	1,266842732	0	9,57
2689	ELETRODUTO PVC FLEXIVEL CORRUGADO, COR AMARELA, DE 20 MM	MAT.	M	4,4374	1,17	0
2696	ENCANADOR OU BOMBEIRO HIDRAULICO	M.O.	H	1,0187609	0	12,75
2711	CARRO-DE-MAO CACAMBA METALICA E PNEU MACICO	MAT.	UN	0,015746186	100,68	0
34562	ARAME RECOZIDO 16 BWG, 1,60 MM (0,016 KG/M)	MAT.	KG	0,0032	9,06	0
36148	CINTURAO DE SEGURANCA TIPO PARAQUEDISTA, FIVELA EM ACO, AJUSTE NO SUSPENSARIO, CINTURA E PERNAS	MAT.	UN	0,027134144	48,00	0
36152	OCULOS DE SEGURANCA CONTRA IMPACTOS COM LENTE INCOLOR, ARMACAO NYLON, COM PROTECAO UVA E UVB	MAT.	UN	0,027134144	3,90	0
370	AREIA MEDIA - POSTO JAZIDA/FORNECEDOR (SEM FRETE)	MAT.	M3	0,008625	75,00	0
37370	ALIMENTACAO (ENCARGOS COMPLEMENTARES) *COLETADO CAIXA*	MAT.	H	4,19585	1,70	0
37371	TRANSPORTE (ENCARGOS COMPLEMENTARES) *COLETADO CAIXA*	MAT.	H	4,19585	0,64	0
37372	EXAMES (ENCARGOS COMPLEMENTARES) *COLETADO CAIXA*	MAT.	H	4,19585	0,37	0
37373	SEGURO (ENCARGOS COMPLEMENTARES) *COLETADO CAIXA*	MAT.	H	4,19585	0,02	0
38094	ESPELHO / PLACA DE 3 POSTOS 4" X 2", PARA INSTALACAO DE TOMADAS E INTERRUPTORES	MAT.	UN	1	2,18	0
38099	SUPORTE DE FIXACAO PARA ESPELHO / PLACA 4" X 2", PARA 3 MODULOS, PARA INSTALACAO DE TOMADAS E INTERRUPTORES (SOMENTE SUPORTE)	MAT.	UN	1	1,13	0
38112	INTERRUPTOR SIMPLES 10A, 250V (APENAS MODULO)	MAT.	UN	1	5,16	0
38403	ENXADA ESTREITA *25 X 23* CM COM CABO	MAT.	UN	0,015746186	24,94	0
6111	SERVENTE	M.O.	H	0,06468756	0	8,04
983	CABO DE COBRE, RIGIDO, CLASSE 2, ISOLACAO EM PVC/A, ANTICHAMA BWF-B, 1 CONDUTOR, 450/750 V, SECAO NOMINAL 1,5 MM2	MAT.	M	9,996	0,68	0
93141U	PONTO DE TOMADA RESIDENCIAL INCLUINDO TOMADA 10A/250V, CAIXA ELÉTRICA, ELETRODUTO, CABO, RASGO, QUEBRA E CHUMBAMENTO. AF 01/2016	SER.CG	UN	1	64,74	56,03
10	BALDE PLASTICO CAP 10L	MAT.	UN	0,017693138	6,64	0
12	ESCOVA DE ACO, COM CABO, *4 X 15* FILEIRAS DE CERDAS	MAT.	UN	0,017693138	6,50	0
12892	LUVA RASPA DE COURO, CANO CURTO (PUNHO *7* CM)	MAT.	PAR	0,03048917	9,00	0
12893	BOTA DE SEGURANCA COM BIQUEIRA DE ACO E COLARINHO ACOLCHOADO	MAT.	PAR	0,03048917	48,00	0
12894	CAPA PARA CHUVA EM PVC COM FORRO DE POLIESTER, COM CAPUZ (AMARELA OU AZUL)	MAT.	UN	0,03048917	13,00	0
12895	CAPACETE DE SEGURANCA ABA FRONTAL COM SUSPENSAO DE POLIETILENO, SEM JUGULAR (CLASSE B)	MAT.	UN	0,03048917	10,00	0
1379	CIMENTO PORTLAND COMPOSTO CP II-32	MAT.	KG	3,311325	0,41	0
1871	CAIXA OCTOGONAL DE FUNDO MOVEL, EM PVC, DE 3" X 3", PARA ELETRODUTO FLEXIVEL CORRUGADO	MAT.	UN	0,375	2,03	0
1872	CAIXA DE PASSAGEM, EM PVC, DE 4" X 2", PARA ELETRODUTO FLEXIVEL CORRUGADO	MAT.	UN	1	1,13	0
21127	FITA ISOLANTE ADESIVA ANTICHAMA, USO ATE 750 V, EM ROLO DE 19 MM X 5 M	MAT.	UN	0,1134	3,59	0
2436	ELETRICISTA	M.O.	H	2,074235113	0	12,75
246	AUXILIAR DE ENCANADOR OU BOMBEIRO HIDRAULICO	M.O.	H	0,146088	0	9,57
247	AJUDANTE DE ELETRICISTA	M.O.	H	1,534050673	0	9,57
2689	ELETRODUTO PVC FLEXIVEL CORRUGADO, COR AMARELA, DE 20 MM	MAT.	M	4,4374	1,17	0
2696	ENCANADOR OU BOMBEIRO HIDRAULICO	M.O.	H	1,0187609	0	12,75
2711	CARRO-DE-MAO CACAMBA METALICA E PNEU MACICO	MAT.	UN	0,017693138	100,68	0
34562	ARAME RECOZIDO 16 BWG, 1,60 MM (0,016 KG/M)	MAT.	KG	0,0032	9,06	0
36148	CINTURAO DE SEGURANCA TIPO PARAQUEDISTA, FIVELA EM ACO, AJUSTE NO SUSPENSARIO, CINTURA E PERNAS	MAT.	UN	0,03048917	48,00	0
36152	OCULOS DE SEGURANCA CONTRA IMPACTOS COM LENTE INCOLOR, ARMACAO NYLON, COM PROTECAO UVA E UVB	MAT.	UN	0,03048917	3,90	0
370	AREIA MEDIA - POSTO JAZIDA/FORNECEDOR (SEM FRETE)	MAT.	M3	0,008625	75,00	0
37370	ALIMENTACAO (ENCARGOS COMPLEMENTARES) *COLETADO CAIXA*	MAT.	H	4,71465	1,70	0
37371	TRANSPORTE (ENCARGOS COMPLEMENTARES) *COLETADO CAIXA*	MAT.	H	4,71465	0,64	0
37372	EXAMES (ENCARGOS COMPLEMENTARES) *COLETADO CAIXA*	MAT.	H	4,71465	0,37	0

37373	SEGURO (ENCARGOS COMPLEMENTARES) *COLETADO CAIXA*	MAT.	H	4,71465	0,02	0
38094	ESPELHO / PLACA DE 3 POSTOS 4" X 2", PARA INSTALACAO DE TOMADAS E INTERRUPTORES	MAT.	UN	1	2,18	0
38099	SUPORTE DE FIXACAO PARA ESPELHO / PLACA 4" X 2", PARA 3 MODULOS, PARA INSTALACAO DE TOMADAS E INTERRUPTORES (SOMENTE SUPORTE)	MAT.	UN	1	1,13	0
38101	TOMADA 2P+T 10A, 250V (APENAS MODULO)	MAT.	UN	1	5,87	0
38403	ENXADA ESTREITA *25 X 23* CM COM CABO	MAT.	UN	0,017693138	24,94	0
6111	SERVENTE	M.O.	H	0,06468756	0	8,04
984	CABO DE COBRE, RIGIDO, CLASSE 2, ISOLACAO EM PVC/A, ANTICHAMA BWF-B, 1 CONDUTOR, 450/750 V, SECAO NOMINAL 2,5 MM2	MAT.	M	14,994	1,78	0
93358U	ESCAVAÇÃO MANUAL DE VALAS. AF_03/2016	SER.CG	M3	2	16,23	32,35
10	BALDE PLASTICO CAP 10L	MAT.	UN	0,014846077	6,64	0
12	ESCOVA DE ACO, COM CABO, *4 X 15* FILEIRAS DE CERDAS	MAT.	UN	0,014846077	6,50	0
12892	LUVA RASPA DE COURO, CANO CURTO (PUNHO *7* CM)	MAT.	PAR	0,025583056	9,00	0
12893	BOTA DE SEGURANCA COM BIQUEIRA DE ACO E COLARINHO ACOLCHOADO	MAT.	PAR	0,025583056	48,00	0
12894	CAPA PARA CHUVA EM PVC COM FORRO DE POLIESTER, COM CAPUZ (AMARELA OU AZUL)	MAT.	UN	0,025583056	13,00	0
12895	CAPACETE DE SEGURANCA ABA FRONTAL COM SUSPENSAO DE POLIETILENO, SEM JUGULAR (CLASSE B)	MAT.	UN	0,025583056	10,00	0
2711	CARRO-DE-MAO CACAMBA METALICA E PNEU MACICO	MAT.	UN	0,014846077	100,68	0
36148	CINTURAO DE SEGURANCA TIPO PARAQUEDISTA, FIVELA EM ACO, AJUSTE NO SUSPENSARIO, CINTURA E PERNAS	MAT.	UN	0,025583056	48,00	0
36152	OCULOS DE SEGURANCA CONTRA IMPACTOS COM LENTE INCOLOR, ARMACAO NYLON, COM PROTECAO UVA E UVB	MAT.	UN	0,025583056	3,90	0
37370	ALIMENTACAO (ENCARGOS COMPLEMENTARES) *COLETADO CAIXA*	MAT.	H	3,956	1,70	0
37371	TRANSPORTE (ENCARGOS COMPLEMENTARES) *COLETADO CAIXA*	MAT.	H	3,956	0,64	0
37372	EXAMES (ENCARGOS COMPLEMENTARES) *COLETADO CAIXA*	MAT.	H	3,956	0,37	0
37373	SEGURO (ENCARGOS COMPLEMENTARES) *COLETADO CAIXA*	MAT.	H	3,956	0,02	0
38403	ENXADA ESTREITA *25 X 23* CM COM CABO	MAT.	UN	0,014846077	24,94	0
6111	SERVENTE	M.O.	H	4,0236476	0	8,04
93396U	BANCADA GRANITO CINZA POLIDO 0,50 X 0,60M, INCL. CUBA DE EMBUTIR OVAL LOUÇA BRANCA 35 X 50CM, VÁLVULA METAL CROMADO, SIFÃO FLEXÍVEL PVC, ENGATE 30CM FLEXÍVEL PLÁSTICO E TORNEIRA CROMADA DE MESA, PADRÃO POPULAR - FORNEC. E INSTALAÇÃO. AF_12/2013	SER.CG	UN	1	333,18	51,61
10	BALDE PLASTICO CAP 10L	MAT.	UN	0,017563104	6,64	0
11795	GRANITO PARA BANCADA, POLIDO, TIPO ANDORINHA/ QUARTZ/ CASTELO/ CORUMBA OU OUTROS EQUIVALENTES DA REGIAO, E= *2,5* CM	MAT.	M2	0,377	267,92	0
12	ESCOVA DE ACO, COM CABO, *4 X 15* FILEIRAS DE CERDAS	MAT.	UN	0,017563104	6,50	0
12892	LUVA RASPA DE COURO, CANO CURTO (PUNHO *7* CM)	MAT.	PAR	0,030265092	9,00	0
12893	BOTA DE SEGURANCA COM BIQUEIRA DE ACO E COLARINHO ACOLCHOADO	MAT.	PAR	0,030265092	48,00	0
12894	CAPA PARA CHUVA EM PVC COM FORRO DE POLIESTER, COM CAPUZ (AMARELA OU AZUL)	MAT.	UN	0,030265092	13,00	0
12895	CAPACETE DE SEGURANCA ABA FRONTAL COM SUSPENSAO DE POLIETILENO, SEM JUGULAR (CLASSE B)	MAT.	UN	0,030265092	10,00	0
13415	TORNEIRA CROMADA DE MESA PARA LAVATORIO, PADRAO POPULAR, 1/2 " OU 3/4 " (REF 1193)	MAT.	UN	1	44,05	0
20269	LAVATORIO/CUBA DE EMBUTIR OVAL LOUCA BRANCA SEM LADRAO *50 X 35* CM	MAT.	UN	1	71,14	0
2696	ENCANADOR OU BOMBEIRO HIDRAULICO	M.O.	H	0,50725	0	12,75
2711	CARRO-DE-MAO CACAMBA METALICA E PNEU MACICO	MAT.	UN	0,017563104	100,68	0
3146	FITA VEDA ROSCA EM ROLOS DE 18 MM X 10 M (L X C)	MAT.	UN	0,1379	2,53	0
36148	CINTURAO DE SEGURANCA TIPO PARAQUEDISTA, FIVELA EM ACO, AJUSTE NO SUSPENSARIO, CINTURA E PERNAS	MAT.	UN	0,030265092	48,00	0
36152	OCULOS DE SEGURANCA CONTRA IMPACTOS COM LENTE INCOLOR, ARMACAO NYLON, COM PROTECAO UVA E UVB	MAT.	UN	0,030265092	3,90	0
37329	REJUNTE EPOXI BRANCO	MAT.	KG	0,0257	44,86	0
37370	ALIMENTACAO (ENCARGOS COMPLEMENTARES) *COLETADO CAIXA*	MAT.	H	4,68	1,70	0
37371	TRANSPORTE (ENCARGOS COMPLEMENTARES) *COLETADO CAIXA*	MAT.	H	4,68	0,64	0
37372	EXAMES (ENCARGOS COMPLEMENTARES) *COLETADO CAIXA*	MAT.	H	4,68	0,37	0
37373	SEGURO (ENCARGOS COMPLEMENTARES) *COLETADO CAIXA*	MAT.	H	4,68	0,02	0
37588	VALVULA EM METAL CROMADO PARA TANQUE, 1.1/2 " SEM LADRAO	MAT.	UN	1	19,90	0
37590	SUPORTE MAO-FRANCESA EM ACO, ABAS IGUAIS 30 CM, CAPACIDADE MINIMA 60 KG, BRANCO	MAT.	UN	2	19,13	0
38403	ENXADA ESTREITA *25 X 23* CM COM CABO	MAT.	UN	0,017563104	24,94	0
4755	MARMORISTA / GRANITEIRO	M.O.	H	2,802963	0	11,99
4823	MASSA PLASTICA PARA MARMORE/GRANITO	MAT.	KG	0,9115	30,14	0
6111	SERVENTE	M.O.	H	1,434111	0	8,04
6141	ENGATE/RABICHO FLEXIVEL PLASTICO (PVC OU ABS) BRANCO 1/2 " X 30 CM	MAT.	UN	1	2,74	0
6148	SIFAO PLASTICO FLEXIVEL SAIDA VERTICAL PARA COLUNA LAVATORIO, 1 X 1.1/2 "	MAT.	UN	1	6,10	0
7568	BUCHA DE NYLON SEM ABA S10, COM PARAFUSO DE 6,10 X 65 MM EM ACO ZINCADO COM ROSCA SOBERBA, CABECA CHATA E FENDA PHILLIPS	MAT.	UN	6	0,30	0
95470U	VASO SANITARIO SIFONADO CONVENCIONAL COM LOUÇA BRANCA, INCLUSO CONJUNTO DE LIGAÇÃO PARA BACIA SANITÁRIA AJUSTÁVEL - FORNECIMENTO E INSTALAÇÃO. AF_10/2016	SER.CG	UN	1	148,64	13,69
10	BALDE PLASTICO CAP 10L	MAT.	UN	0,004578416	6,64	0
10420	BACIA SANITARIA (VASO) CONVENCIONAL DE LOUCA BRANCA	MAT.	UN	1	110,90	0
12	ESCOVA DE ACO, COM CABO, *4 X 15* FILEIRAS DE CERDAS	MAT.	UN	0,004578416	6,50	0
12892	LUVA RASPA DE COURO, CANO CURTO (PUNHO *7* CM)	MAT.	PAR	0,007889618	9,00	0
12893	BOTA DE SEGURANCA COM BIQUEIRA DE ACO E COLARINHO ACOLCHOADO	MAT.	PAR	0,007889618	48,00	0
12894	CAPA PARA CHUVA EM PVC COM FORRO DE POLIESTER, COM CAPUZ (AMARELA OU AZUL)	MAT.	UN	0,007889618	13,00	0
12895	CAPACETE DE SEGURANCA ABA FRONTAL COM SUSPENSAO DE POLIETILENO, SEM JUGULAR (CLASSE B)	MAT.	UN	0,007889618	10,00	0
2696	ENCANADOR OU BOMBEIRO HIDRAULICO	M.O.	H	0,79131	0	12,75
2711	CARRO-DE-MAO CACAMBA METALICA E PNEU MACICO	MAT.	UN	0,004578416	100,68	0
36148	CINTURAO DE SEGURANCA TIPO PARAQUEDISTA, FIVELA EM ACO, AJUSTE NO SUSPENSARIO, CINTURA E PERNAS	MAT.	UN	0,007889618	48,00	0
36152	OCULOS DE SEGURANCA CONTRA IMPACTOS COM LENTE INCOLOR, ARMACAO NYLON, COM PROTECAO UVA E UVB	MAT.	UN	0,007889618	3,90	0
37329	REJUNTE EPOXI BRANCO	MAT.	KG	0,1469	44,86	0
37370	ALIMENTACAO (ENCARGOS COMPLEMENTARES) *COLETADO CAIXA*	MAT.	H	1,22	1,70	0
37371	TRANSPORTE (ENCARGOS COMPLEMENTARES) *COLETADO CAIXA*	MAT.	H	1,22	0,64	0
37372	EXAMES (ENCARGOS COMPLEMENTARES) *COLETADO CAIXA*	MAT.	H	1,22	0,37	0
37373	SEGURO (ENCARGOS COMPLEMENTARES) *COLETADO CAIXA*	MAT.	H	1,22	0,02	0
38403	ENXADA ESTREITA *25 X 23* CM COM CABO	MAT.	UN	0,004578416	24,94	0
4384	PARAFUSO NIQUELADO COM ACABAMENTO CROMADO PARA FIXAR PECA SANITARIA, INCLUI PORCA CEGA, ARRUELA E BUCHA DE NYLON TAMANHO S-10	MAT.	UN	2	9,87	0
6111	SERVENTE	M.O.	H	0,447524	0	8,04
6138	VEDACAO PVC, 100 MM, PARA SAIDA VASO SANITARIO	MAT.	UN	1	1,32	0
6142	CONJUNTO DE LIGACAO PARA BACIA SANITARIA AJUSTAVEL, EM PLASTICO BRANCO, COM TUBO, CANOPLA E ESPUDE	MAT.	UN	1	5,08	0
T.DEM.REV.CER	DEMOLICAO DE REVESTIMENTO CERÂMICO (PISOS OU PAREDES), INCLUSO TRANSPORTE ATÉ CAÇAMBA	SER.CG	M2	4,14	6,98	13,9
10	BALDE PLASTICO CAP 10L	MAT.	UN	0,00637976	6,64	0
12	ESCOVA DE ACO, COM CABO, *4 X 15* FILEIRAS DE CERDAS	MAT.	UN	0,00637976	6,50	0
12892	LUVA RASPA DE COURO, CANO CURTO (PUNHO *7* CM)	MAT.	PAR	0,01099373	9,00	0
12893	BOTA DE SEGURANCA COM BIQUEIRA DE ACO E COLARINHO ACOLCHOADO	MAT.	PAR	0,01099373	48,00	0
12894	CAPA PARA CHUVA EM PVC COM FORRO DE POLIESTER, COM CAPUZ (AMARELA OU AZUL)	MAT.	UN	0,01099373	13,00	0

Cód. Autenticidade 400129026839

12895	CAPACETE DE SEGURANCA ABA FRONTAL COM SUSPENSÃO DE POLIETILENO, SEM JUGULAR (CLASSE B)	MAT.	UN	0,01099373	10,00	0
2711	CARRO-DE-MAO CACAMBA METALICA E PNEU MACICO	MAT.	UN	0,00637976	100,68	0
36148	CINTURAO DE SEGURANCA TIPO PARAQUEDISTA, FIVELA EM ACO, AJUSTE NO SUSPENSARIO, CINTURA E PERNAS	MAT.	UN	0,01099373	48,00	0
36152	OCULOS DE SEGURANCA CONTRA IMPACTOS COM LENTE INCOLOR, ARMAÇAO NYLON, COM PROTECAO UVA E UVB	MAT.	UN	0,01099373	3,90	0
37370	ALIMENTACAO (ENCARGOS COMPLEMENTARES) *COLETADO CAIXA*	MAT.	H	1,7	1,70	0
37371	TRANSPORTE (ENCARGOS COMPLEMENTARES) *COLETADO CAIXA*	MAT.	H	1,7	0,64	0
37372	EXAMES (ENCARGOS COMPLEMENTARES) *COLETADO CAIXA*	MAT.	H	1,7	0,37	0
37373	SEGURO (ENCARGOS COMPLEMENTARES) *COLETADO CAIXA*	MAT.	H	1,7	0,02	0
38403	ENXADA ESTREITA *25 X 23* CM COM CABO	MAT.	UN	0,00637976	24,94	0
6111	SERVENTE	M.O.	H	1,72907	0	8,04

04.02	CRIAÇÃO DE AMBIENTE CONCILIAÇÃO
-------	---------------------------------

73899/2U	DEMOLICAO DE ALVENARIA DE TIJOLOS FURADOS S/REAPROVEITAMENTO	SER.CG	M3	1	22,57	47,37
10	BALDE PLASTICO CAP 10L	MAT.	UN	0,0206404	6,64	0
12	ESCOVA DE ACO, COM CABO, *4 X 15* FILEIRAS DE CERDAS	MAT.	UN	0,0206404	6,50	0
12892	LUVA RASPA DE COURO, CANO CURTO (PUNHO *7* CM)	MAT.	PAR	0,03556795	9,00	0
12893	BOTA DE SEGURANCA COM BIQUEIRA DE ACO E COLARINHO ACOLCHOADO	MAT.	PAR	0,03556795	48,00	0
12894	CAPA PARA CHUVA EM PVC COM FORRO DE POLIESTER, COM CAPUZ (AMARELA OU AZUL)	MAT.	UN	0,03556795	13,00	0
12895	CAPACETE DE SEGURANCA ABA FRONTAL COM SUSPENSÃO DE POLIETILENO, SEM JUGULAR (CLASSE B)	MAT.	UN	0,03556795	10,00	0
2711	CARRO-DE-MAO CACAMBA METALICA E PNEU MACICO	MAT.	UN	0,0206404	100,68	0
36148	CINTURAO DE SEGURANCA TIPO PARAQUEDISTA, FIVELA EM ACO, AJUSTE NO SUSPENSARIO, CINTURA E PERNAS	MAT.	UN	0,03556795	48,00	0
36152	OCULOS DE SEGURANCA CONTRA IMPACTOS COM LENTE INCOLOR, ARMAÇAO NYLON, COM PROTECAO UVA E UVB	MAT.	UN	0,03556795	3,90	0
37370	ALIMENTACAO (ENCARGOS COMPLEMENTARES) *COLETADO CAIXA*	MAT.	H	5,5	1,70	0
37371	TRANSPORTE (ENCARGOS COMPLEMENTARES) *COLETADO CAIXA*	MAT.	H	5,5	0,64	0
37372	EXAMES (ENCARGOS COMPLEMENTARES) *COLETADO CAIXA*	MAT.	H	5,5	0,37	0
37373	SEGURO (ENCARGOS COMPLEMENTARES) *COLETADO CAIXA*	MAT.	H	5,5	0,02	0
38403	ENXADA ESTREITA *25 X 23* CM COM CABO	MAT.	UN	0,0206404	24,94	0
4750	PEDREIRO	M.O.	H	0,50855	0	12,75
6111	SERVENTE	M.O.	H	5,0855	0	8,04

87449U	ALVENARIA DE VEDAÇÃO DE BLOCOS VAZADOS DE CONCRETO DE 14X19X39CM (ESPESSURA 14CM) DE PAREDES COM ÁREA LÍQUIDA MENOR QUE 6M² SEM VÃOS E ARGAMASSA DE ASSENTAMENTO COM PREPARO EM BETONEIRA. AF_06/2014	SER.CG	M2	2	38,34	17,37
10	BALDE PLASTICO CAP 10L	MAT.	UN	0,005572908	6,64	0
10535	BETONEIRA CAPACIDADE NOMINAL 400 L, CAPACIDADE DE MISTURA 280 L, MOTOR ELETRICO TRIFASICO 220/380 V POTENCIA 2 CV, SEM CARREGADOR	MAT.	UN	0,000004792	3.190,81	0
1106	CAL HIDRATADA CH-I PARA ARGAMASSAS	MAT.	KG	1,99511	0,55	0
12	ESCOVA DE ACO, COM CABO, *4 X 15* FILEIRAS DE CERDAS	MAT.	UN	0,005572908	6,50	0
12892	LUVA RASPA DE COURO, CANO CURTO (PUNHO *7* CM)	MAT.	PAR	0,00991974	9,00	0
12893	BOTA DE SEGURANCA COM BIQUEIRA DE ACO E COLARINHO ACOLCHOADO	MAT.	PAR	0,00991974	48,00	0
12894	CAPA PARA CHUVA EM PVC COM FORRO DE POLIESTER, COM CAPUZ (AMARELA OU AZUL)	MAT.	UN	0,00991974	13,00	0
12895	CAPACETE DE SEGURANCA ABA FRONTAL COM SUSPENSÃO DE POLIETILENO, SEM JUGULAR (CLASSE B)	MAT.	UN	0,00991974	10,00	0
1379	CIMENTO PORTLAND COMPOSTO CP II-32	MAT.	KG	1,911989	0,41	0
2705	ENERGIA ELETRICA ATE 2000 KWH INDUSTRIAL, SEM DEMANDA	MAT.	KW/H	0,01451991	0,63	0
2711	CARRO-DE-MAO CACAMBA METALICA E PNEU MACICO	MAT.	UN	0,005572908	100,68	0
34547	TELA DE ACO SOLDADA GALVANIZADA/ZINCADA PARA ALVENARIA, FIO D = *1,20 A 1,70* MM, MALHA 15 X 15 MM, (C X L) *50 X 12* CM	MAT.	M	0,785	1,72	0
36148	CINTURAO DE SEGURANCA TIPO PARAQUEDISTA, FIVELA EM ACO, AJUSTE NO SUSPENSARIO, CINTURA E PERNAS	MAT.	UN	0,00991974	48,00	0
36152	OCULOS DE SEGURANCA CONTRA IMPACTOS COM LENTE INCOLOR, ARMAÇAO NYLON, COM PROTECAO UVA E UVB	MAT.	UN	0,00991974	3,90	0
370	AREIA MEDIA - POSTO JAZIDA/FORNECEDOR (SEM FRETE)	MAT.	M3	0,013287	75,00	0
37370	ALIMENTACAO (ENCARGOS COMPLEMENTARES) *COLETADO CAIXA*	MAT.	H	1,533925	1,70	0
37371	TRANSPORTE (ENCARGOS COMPLEMENTARES) *COLETADO CAIXA*	MAT.	H	1,533925	0,64	0
37372	EXAMES (ENCARGOS COMPLEMENTARES) *COLETADO CAIXA*	MAT.	H	1,533925	0,37	0
37373	SEGURO (ENCARGOS COMPLEMENTARES) *COLETADO CAIXA*	MAT.	H	1,533925	0,02	0
37395	PINO DE ACO COM FURO, HASTE = 27 MM (ACAO DIRETA)	MAT.	CENTO	0,0189	43,29	0
37623	OPERADOR DE BETONEIRA ESTACIONARIA/MISTURADOR *COLETADO CAIXA*	M.O.	H	0,049252798	0	9,80
38403	ENXADA ESTREITA *25 X 23* CM COM CABO	MAT.	UN	0,005572908	24,94	0
4750	PEDREIRO	M.O.	H	1,006929	0	12,75
6111	SERVENTE	M.O.	H	0,5034645	0	8,04
651	BLOCO VEDACAO CONCRETO 14 X 19 X 39 CM (CLASSE D - NBR 6136)	MAT.	UN	13,5	2,00	0

87530U	MASSA ÚNICA, PARA RECEBIMENTO DE PINTURA, EM ARGAMASSA TRAÇO 1:2:8, PREPARO MANUAL, APLICADA MANUALMENTE EM FACES INTERNAS DE PAREDES, ESPESSURA DE 20MM, COM EXECUÇÃO DE TALISCAS. AF_06/2014	SER.CG	M2	4	14,64	10,99
10	BALDE PLASTICO CAP 10L	MAT.	UN	0,004009912	6,64	0
1106	CAL HIDRATADA CH-I PARA ARGAMASSAS	MAT.	KG	7,104144	0,55	0
12	ESCOVA DE ACO, COM CABO, *4 X 15* FILEIRAS DE CERDAS	MAT.	UN	0,004009912	6,50	0
12892	LUVA RASPA DE COURO, CANO CURTO (PUNHO *7* CM)	MAT.	PAR	0,00690996	9,00	0
12893	BOTA DE SEGURANCA COM BIQUEIRA DE ACO E COLARINHO ACOLCHOADO	MAT.	PAR	0,00690996	48,00	0
12894	CAPA PARA CHUVA EM PVC COM FORRO DE POLIESTER, COM CAPUZ (AMARELA OU AZUL)	MAT.	UN	0,00690996	13,00	0
12895	CAPACETE DE SEGURANCA ABA FRONTAL COM SUSPENSÃO DE POLIETILENO, SEM JUGULAR (CLASSE B)	MAT.	UN	0,00690996	10,00	0
1379	CIMENTO PORTLAND COMPOSTO CP II-32	MAT.	KG	6,808232	0,41	0
2711	CARRO-DE-MAO CACAMBA METALICA E PNEU MACICO	MAT.	UN	0,004009912	100,68	0
36148	CINTURAO DE SEGURANCA TIPO PARAQUEDISTA, FIVELA EM ACO, AJUSTE NO SUSPENSARIO, CINTURA E PERNAS	MAT.	UN	0,00690996	48,00	0
36152	OCULOS DE SEGURANCA CONTRA IMPACTOS COM LENTE INCOLOR, ARMAÇAO NYLON, COM PROTECAO UVA E UVB	MAT.	UN	0,00690996	3,90	0
370	AREIA MEDIA - POSTO JAZIDA/FORNECEDOR (SEM FRETE)	MAT.	M3	0,047376	75,00	0
37370	ALIMENTACAO (ENCARGOS COMPLEMENTARES) *COLETADO CAIXA*	MAT.	H	1,068512	1,70	0
37371	TRANSPORTE (ENCARGOS COMPLEMENTARES) *COLETADO CAIXA*	MAT.	H	1,068512	0,64	0
37372	EXAMES (ENCARGOS COMPLEMENTARES) *COLETADO CAIXA*	MAT.	H	1,068512	0,37	0
37373	SEGURO (ENCARGOS COMPLEMENTARES) *COLETADO CAIXA*	MAT.	H	1,068512	0,02	0
38403	ENXADA ESTREITA *25 X 23* CM COM CABO	MAT.	UN	0,004009912	24,94	0
4750	PEDREIRO	M.O.	H	0,478037	0	12,75
6111	SERVENTE	M.O.	H	0,608746555	0	8,04

87878U	CHAPISCO APLICADO TANTO EM PILARES E VIGAS DE CONCRETO COMO EM ALVENARIAS DE PAREDES INTERNAS, COM COLHER DE PEDREIRO. ARGAMASSA TRAÇO 1:3 COM PREPARO MANUAL. AF_06/2014	SER.CG	M2	4	1,53	1,34
10	BALDE PLASTICO CAP 10L	MAT.	UN	0,000460612	6,64	0
12	ESCOVA DE ACO, COM CABO, *4 X 15* FILEIRAS DE CERDAS	MAT.	UN	0,000460612	6,50	0
12892	LUVA RASPA DE COURO, CANO CURTO (PUNHO *7* CM)	MAT.	PAR	0,000793734	9,00	0
12893	BOTA DE SEGURANCA COM BIQUEIRA DE ACO E COLARINHO ACOLCHOADO	MAT.	PAR	0,000793734	48,00	0
12894	CAPA PARA CHUVA EM PVC COM FORRO DE POLIESTER, COM CAPUZ (AMARELA OU AZUL)	MAT.	UN	0,000793734	13,00	0

Cód. Autenticidade 400129026839

	12895	CAPACETE DE SEGURANCA ABA FRONTAL COM SUSPENSAO DE POLIETILENO, SEM JUGULAR (CLASSE B)	MAT.	UN	0,000793734	10,00	0
	1379	CIMENTO PORTLAND COMPOSTO CP II-32	MAT.	KG	1,684578	0,41	0
	2711	CARRO-DE-MAO CACAMBA METALICA E PNEU MACICO	MAT.	UN	0,000460612	100,68	0
	36148	CINTURAO DE SEGURANCA TIPO PARAQUEDISTA, FIVELA EM ACO, AJUSTE NO SUSPENSARIO, CINTURA E PERNAS	MAT.	UN	0,000793734	48,00	0
	36152	OCULOS DE SEGURANCA CONTRA IMPACTOS COM LENTE INCOLOR, ARMACAO NYLON, COM PROTECAO UVA E UVB	MAT.	UN	0,000793734	3,90	0
	367	AREIA GROSSA - POSTO JAZIDA/FORNECEDOR (SEM FRETE)	MAT.	M3	0,00441	75,00	0
	37370	ALIMENTACAO (ENCARGOS COMPLEMENTARES) *COLETADO CAIXA*	MAT.	H	0,122738	1,70	0
	37371	TRANSPORTE (ENCARGOS COMPLEMENTARES) *COLETADO CAIXA*	MAT.	H	0,122738	0,64	0
	37372	EXAMES (ENCARGOS COMPLEMENTARES) *COLETADO CAIXA*	MAT.	H	0,122738	0,37	0
	37373	SEGURO (ENCARGOS COMPLEMENTARES) *COLETADO CAIXA*	MAT.	H	0,122738	0,02	0
	38403	ENXADA ESTREITA *25 X 23* CM COM CABO	MAT.	UN	0,000460612	24,94	0
	4750	PEDREIRO	M.O.	H	0,071197	0	12,75
	6111	SERVENTE	M.O.	H	0,05363982	0	8,04
90844U		KIT DE PORTA DE MADEIRA PARA PINTURA, SEMI-OCA (LEVE OU MÉDIA), PADRÃO MÉDIO, 90X210CM, ESPESSURA DE 3,5CM, ITENS INCLUSOS: DOBRADIÇAS, MONTAGEM E INSTALAÇÃO DO BATENTE, FECHADURA COM EXECUÇÃO DO FURO - FORNECIMENTO E INSTALAÇÃO. AF_08/2015	SER.CG	UN	1	503,05	153,03
	10	BALDE PLASTICO CAP 10L	MAT.	UN	0,051339025	6,64	0
	10556	PORTA DE MADEIRA, FOLHA MEDIA (NBR 15930) DE 90 X 210 CM, E = 35 MM, NUCLEO SARRAFEADO, CAPA LISA EM HDF, ACABAMENTO EM PRIMER PARA PINTURA	MAT.	UN	1	181,28	0
	11055	PARAFUSO ROSCA SOBERBA ZINCADO CABECA CHATA FENDA SIMPLES 3,5 X 25 MM (1 ")	MAT.	UN	19,8	0,04	0
	12	ESCOVA DE ACO, COM CABO, *4 X 15* FILEIRAS DE CERDAS	MAT.	UN	0,051339025	6,50	0
	1214	CARPINTEIRO DE ESQUADRIA	M.O.	H	7,4617506	0	12,56
	12892	LUVA RASPA DE COURO, CANO CURTO (PUNHO *7* CM)	MAT.	PAR	0,088468433	9,00	0
	12893	BOTA DE SEGURANCA COM BIQUEIRA DE ACO E COLARINHO ACOLCHOADO	MAT.	PAR	0,088468433	48,00	0
	12894	CAPA PARA CHUVA EM PVC COM FORRO DE POLIESTER, COM CAPUZ (AMARELA OU AZUL)	MAT.	UN	0,088468433	13,00	0
	12895	CAPACETE DE SEGURANCA ABA FRONTAL COM SUSPENSAO DE POLIETILENO, SEM JUGULAR (CLASSE B)	MAT.	UN	0,088468433	10,00	0
	1379	CIMENTO PORTLAND COMPOSTO CP II-32	MAT.	KG	10,110579	0,41	0
	183	BATENTE/ PORTAL/ ADUELA/ MARCO MACICO, E= *3 CM, L= *13 CM, *60 CM A 120* CM X *210 CM, EM CEDRINHO/ ANGELIM COMERCIAL/ EUCALIPTO/ CURUPIXA/ PEROBA/ CUMARU OU EQUIVALENTE DA REGIAO (NAO INCLUI ALIZARES)	MAT.	JG	1	90,00	0
	20017	GUARNICAO/ ALIZAR/ VISTA MACICA, E= *1* CM, L= *4,5* CM, EM CEDRINHO/ ANGELIM COMERCIAL/ EUCALIPTO/ CURUPIXA/ PEROBA/ CUMARU OU EQUIVALENTE DA REGIAO	MAT.	M	11,8	2,72	0
	2432	DOBRADICA EM ACO/FERRO, 3 1/2" X 3", E= 1,9 A 2 MM, COM ANEL, CROMADO OU ZINCADO, TAMPA BOLA, COM PARAFUSOS	MAT.	UN	3	21,08	0
	2711	CARRO-DE-MAO CACAMBA METALICA E PNEU MACICO	MAT.	UN	0,051339025	100,68	0
	3081	FECHADURA DE EMBUTIR PARA PORTA EXTERNA / ENTRADA, MAQUINA 55 MM, COM CILINDRO, MACANETA ALAVANCA E ESPELHO EM METAL CROMADO - NIVEL SEGURANCA MEDIO - COMPLETA	MAT.	CJ	1	69,53	0
	36148	CINTURAO DE SEGURANCA TIPO PARAQUEDISTA, FIVELA EM ACO, AJUSTE NO SUSPENSARIO, CINTURA E PERNAS	MAT.	UN	0,088468433	48,00	0
	36152	OCULOS DE SEGURANCA CONTRA IMPACTOS COM LENTE INCOLOR, ARMACAO NYLON, COM PROTECAO UVA E UVB	MAT.	UN	0,088468433	3,90	0
	370	AREIA MEDIA - POSTO JAZIDA/FORNECEDOR (SEM FRETE)	MAT.	M3	0,026335	75,00	0
	37370	ALIMENTACAO (ENCARGOS COMPLEMENTARES) *COLETADO CAIXA*	MAT.	H	13,680192	1,70	0
	37371	TRANSPORTE (ENCARGOS COMPLEMENTARES) *COLETADO CAIXA*	MAT.	H	13,680192	0,64	0
	37372	EXAMES (ENCARGOS COMPLEMENTARES) *COLETADO CAIXA*	MAT.	H	13,680192	0,37	0
	37373	SEGURO (ENCARGOS COMPLEMENTARES) *COLETADO CAIXA*	MAT.	H	13,680192	0,02	0
	38403	ENXADA ESTREITA *25 X 23* CM COM CABO	MAT.	UN	0,051339025	24,94	0
	39026	PREGO DE ACO POLIDO SEM CABECA 15 X 15 (1 1/4 X 13)	MAT.	KG	0,06	9,95	0
	4750	PEDREIRO	M.O.	H	1,6446507	0	12,75
	5061	PREGO POLIDO COM CABECA 18 X 27	MAT.	KG	0,2	8,70	0
	5066	PREGO DE ACO POLIDO COM CABECA 12 X 12	MAT.	KG	0,0108	11,66	0
	5075	PREGO POLIDO COM CABECA 18 X 30	MAT.	KG	0,0235	8,85	0
	6111	SERVENTE	M.O.	H	4,769377183	0	8,04
	7319	TINTA ASFALTICA IMPERMEABILIZANTE DISPERSA EM AGUA, PARA MATERIAIS CIMENTICIOS	MAT.	L	0,1737	6,77	0
T.DIV.N1		DIVISORIA CEGA (N1) - PAINEL MSO/COMEIA E=35MM - MONTANTE/RODAPE DUPLO ACO GALV PINTADO - PADRÃO TRT - FORNECIMENTO E INSTALAÇÃO (SERVICO TERCEIRIZADO)	SER.CG	M2	40	69,64	0
	2410	DIVISORIA CEGA (N1) - PAINEL MSO/COMEIA E=35MM - MONTANTE/RODAPE DUPLO ACO GALV PINTADO - COLOCADA	MAT.	M2	1	69,64	0
T.DIV.P90		PORTA DE DIVISORIA 90X210 CM	SER.CG	UN	1	226,02	25,13
	10	BALDE PLASTICO CAP 10L	MAT.	UN	0,00825616	6,64	0
	11467	CONJUNTO DE FECHADURA DE SOBREPOR EM FERRO PINTADO, SEM MACANETA, COM CHAVE GRANDE (SEM CILINDRO) - TIPO CAIXAO - COMPLETA	MAT.	UN	1	14,98	0
	11518	MACANETA TIPO BOLA, CROMADA, DIAMETRO APROXIMADO DE *2 1/2*", (SOMENTE MACANETAS)	MAT.	PAR	1	33,61	0
	12	ESCOVA DE ACO, COM CABO, *4 X 15* FILEIRAS DE CERDAS	MAT.	UN	0,00825616	6,50	0
	1213	CARPINTEIRO DE FORMAS	M.O.	H	1,21116	0	12,75
	12892	LUVA RASPA DE COURO, CANO CURTO (PUNHO *7* CM)	MAT.	PAR	0,01422718	9,00	0
	12893	BOTA DE SEGURANCA COM BIQUEIRA DE ACO E COLARINHO ACOLCHOADO	MAT.	PAR	0,01422718	48,00	0
	12894	CAPA PARA CHUVA EM PVC COM FORRO DE POLIESTER, COM CAPUZ (AMARELA OU AZUL)	MAT.	UN	0,01422718	13,00	0
	12895	CAPACETE DE SEGURANCA ABA FRONTAL COM SUSPENSAO DE POLIETILENO, SEM JUGULAR (CLASSE B)	MAT.	UN	0,01422718	10,00	0
	2410	DIVISORIA CEGA (N1) - PAINEL MSO/COMEIA E=35MM - MONTANTE/RODAPE DUPLO ACO GALV PINTADO - COLOCADA	MAT.	M2	1,89	69,64	0
	2420	DOBRADICA EM ACO/FERRO, 3" X 2 1/2", E= 1,9 A 2 MM, SEM ANEL, CROMADO OU ZINCADO, TAMPA BOLA, COM PARAFUSOS	MAT.	UN	3	12,26	0
	2711	CARRO-DE-MAO CACAMBA METALICA E PNEU MACICO	MAT.	UN	0,00825616	100,68	0
	36148	CINTURAO DE SEGURANCA TIPO PARAQUEDISTA, FIVELA EM ACO, AJUSTE NO SUSPENSARIO, CINTURA E PERNAS	MAT.	UN	0,01422718	48,00	0
	36152	OCULOS DE SEGURANCA CONTRA IMPACTOS COM LENTE INCOLOR, ARMACAO NYLON, COM PROTECAO UVA E UVB	MAT.	UN	0,01422718	3,90	0
	37370	ALIMENTACAO (ENCARGOS COMPLEMENTARES) *COLETADO CAIXA*	MAT.	H	2,2	1,70	0
	37371	TRANSPORTE (ENCARGOS COMPLEMENTARES) *COLETADO CAIXA*	MAT.	H	2,2	0,64	0
	37372	EXAMES (ENCARGOS COMPLEMENTARES) *COLETADO CAIXA*	MAT.	H	2,2	0,37	0
	37373	SEGURO (ENCARGOS COMPLEMENTARES) *COLETADO CAIXA*	MAT.	H	2,2	0,02	0
	38403	ENXADA ESTREITA *25 X 23* CM COM CABO	MAT.	UN	0,00825616	24,94	0
	6117	AUXILIAR DE CARPINTEIRO	M.O.	H	1,0119	0	9,57
T.INFRA.ELE		EXECUÇÃO DE INFRAESTRUTURA ELÉTRICA PARA INSTALAÇÃO ELÉTRICA EM BT, CONFORME PROJETO, INCLUSO FORNECIMENTO DE MATERIAIS E MÃO DE OBRA, MEDIÇÃO POR PONTOS	SER.CG	PT	3	69,53	81,73
	10	BALDE PLASTICO CAP 10L	MAT.	UN	0,026945104	6,64	0
	12	ESCOVA DE ACO, COM CABO, *4 X 15* FILEIRAS DE CERDAS	MAT.	UN	0,026945104	6,50	0
	12147	TOMADA SOBREPOR 2P UNIVERSAL 10A/250V, TIPO SILENTOQUE PIAL OU EQUIV	MAT.	UN	1	10,52	0
	12892	LUVA RASPA DE COURO, CANO CURTO (PUNHO *7* CM)	MAT.	PAR	0,046432342	9,00	0
	12893	BOTA DE SEGURANCA COM BIQUEIRA DE ACO E COLARINHO ACOLCHOADO	MAT.	PAR	0,046432342	48,00	0
	12894	CAPA PARA CHUVA EM PVC COM FORRO DE POLIESTER, COM CAPUZ (AMARELA OU AZUL)	MAT.	UN	0,046432342	13,00	0
	12895	CAPACETE DE SEGURANCA ABA FRONTAL COM SUSPENSAO DE POLIETILENO, SEM JUGULAR (CLASSE B)	MAT.	UN	0,046432342	10,00	0
	21127	FITA ISOLANTE ADESIVA ANTICHAMA, USO ATE 750 V, EM ROLO DE 19 MM X 5 M	MAT.	UN	0,20752	3,59	0
	21128	ELETRODUTO FERRO GALV OU ZINCADO ELETROLIT LEVE PAREDE 0,90MM - 3/4" NBR 13057	MAT.	M	1,575	5,21	0

Cód. Autenticidade 400129026839

	2436	ELETRICISTA	M.O.	H	3,698059	0	12,75
	247	AJUDANTE DE ELETRICISTA	M.O.	H	3,203611	0	9,57
	2689	ELETRODUTO PVC FLEXIVEL CORRUGADO, COR AMARELA, DE 20 MM	MAT.	M	3	1,17	0
	2711	CARRO-DE-MAO CACAMBA METALICA E PNEU MACICO	MAT.	UN	0,026945104	100,68	0
	36148	CINTURAO DE SEGURANCA TIPO PARAQUEDISTA, FIVELA EM ACO, AJUSTE NO SUSPENSARIO, CINTURA E PERNAS	MAT.	UN	0,046432342	48,00	0
	36152	OCULOS DE SEGURANCA CONTRA IMPACTOS COM LENTE INCOLOR, ARMACAO NYLON, COM PROTECAO UVA E UVB	MAT.	UN	0,046432342	3,90	0
	37370	ALIMENTACAO (ENCARGOS COMPLEMENTARES) *COLETADO CAIXA*	MAT.	H	7,18	1,70	0
	37371	TRANSPORTE (ENCARGOS COMPLEMENTARES) *COLETADO CAIXA*	MAT.	H	7,18	0,64	0
	37372	EXAMES (ENCARGOS COMPLEMENTARES) *COLETADO CAIXA*	MAT.	H	7,18	0,37	0
	37373	SEGURO (ENCARGOS COMPLEMENTARES) *COLETADO CAIXA*	MAT.	H	7,18	0,02	0
	38403	ENXADA ESTREITA *25 X 23* CM COM CABO	MAT.	UN	0,026945104	24,94	0
	6111	SERVENTE	M.O.	H	0,488208	0	8,04
	984	CABO DE COBRE, RIGIDO, CLASSE 2, ISOLACAO EM PVC/A, ANTICHAMA BWF-B, 1 CONDUTOR, 450/750 V, SECAO NOMINAL 2,5 MM2	MAT.	M	9,6	1,78	0
T.INFRA.LOG		EXECUÇÃO DE INFRAESTRUTURA LÓGICA, INCLUI TOMADA LOGICA RJ 45, DISTANCIA ATE 30M, CAT-6, INCLUSO FORNECIMENTO DE MATERIAIS E MÃO DE OBRA, MEDIÇÃO POR PONTOS	SER.CG	PT	3	109,46	60,0
	10	BALDE PLASTICO CAP 10L	MAT.	UN	0,019589616	6,64	0
	12	ESCOVA DE ACO, COM CABO, *4 X 15* FILEIRAS DE CERDAS	MAT.	UN	0,019589616	6,50	0
	12892	LUVA RASPA DE COURO, CANO CURTO (PUNHO *7* CM)	MAT.	PAR	0,033757218	9,00	0
	12893	BOTA DE SEGURANCA COM BIQUEIRA DE ACO E COLARINHO ACOLCHOADO	MAT.	PAR	0,033757218	48,00	0
	12894	CAPA PARA CHUVA EM PVC COM FORRO DE POLIESTER, COM CAPUZ (AMARELA OU AZUL)	MAT.	UN	0,033757218	13,00	0
	12895	CAPACETE DE SEGURANCA ABA FRONTAL COM SUSPENSAO DE POLIETILENO, SEM JUGULAR (CLASSE B)	MAT.	UN	0,033757218	10,00	0
	21128	ELETRODUTO FERRO GALV OU ZINCADO ELETROLIT LEVE PAREDE 0,90MM - 3/4" NBR 13057	MAT.	M	1,575	5,21	0
	2436	ELETRICISTA	M.O.	H	2,688561	0	12,75
	247	AJUDANTE DE ELETRICISTA	M.O.	H	2,688561	0	9,57
	2689	ELETRODUTO PVC FLEXIVEL CORRUGADO, COR AMARELA, DE 20 MM	MAT.	M	3	1,17	0
	2711	CARRO-DE-MAO CACAMBA METALICA E PNEU MACICO	MAT.	UN	0,019589616	100,68	0
	36148	CINTURAO DE SEGURANCA TIPO PARAQUEDISTA, FIVELA EM ACO, AJUSTE NO SUSPENSARIO, CINTURA E PERNAS	MAT.	UN	0,033757218	48,00	0
	36152	OCULOS DE SEGURANCA CONTRA IMPACTOS COM LENTE INCOLOR, ARMACAO NYLON, COM PROTECAO UVA E UVB	MAT.	UN	0,033757218	3,90	0
	37370	ALIMENTACAO (ENCARGOS COMPLEMENTARES) *COLETADO CAIXA*	MAT.	H	5,22	1,70	0
	37371	TRANSPORTE (ENCARGOS COMPLEMENTARES) *COLETADO CAIXA*	MAT.	H	5,22	0,64	0
	37372	EXAMES (ENCARGOS COMPLEMENTARES) *COLETADO CAIXA*	MAT.	H	5,22	0,37	0
	37373	SEGURO (ENCARGOS COMPLEMENTARES) *COLETADO CAIXA*	MAT.	H	5,22	0,02	0
	38403	ENXADA ESTREITA *25 X 23* CM COM CABO	MAT.	UN	0,019589616	24,94	0
	A.3903	CABO UTP-4P- CAT.6 - 24 AWG	MAT.	M	30	1,9	0
	A.3913	TOMADA LOGICA RJ-45, CAT.6	MAT.	UN	1	19,32	0
T.SEDI.1708001		RETIRADA E REASSENTAMENTO DE BALCAO DE ATENDIMENTO EM GRANITO NO LOCAL INDICADO EM PROJETO, CONSIDERANDO REAPROVEITAMENTO DO MATERIAL	SER.CG	UN	1	10,26	22,84
	10	BALDE PLASTICO CAP 10L	MAT.	UN	0,009382	6,64	0
	12	ESCOVA DE ACO, COM CABO, *4 X 15* FILEIRAS DE CERDAS	MAT.	UN	0,009382	6,50	0
	12892	LUVA RASPA DE COURO, CANO CURTO (PUNHO *7* CM)	MAT.	PAR	0,01616725	9,00	0
	12893	BOTA DE SEGURANCA COM BIQUEIRA DE ACO E COLARINHO ACOLCHOADO	MAT.	PAR	0,01616725	48,00	0
	12894	CAPA PARA CHUVA EM PVC COM FORRO DE POLIESTER, COM CAPUZ (AMARELA OU AZUL)	MAT.	UN	0,01616725	13,00	0
	12895	CAPACETE DE SEGURANCA ABA FRONTAL COM SUSPENSAO DE POLIETILENO, SEM JUGULAR (CLASSE B)	MAT.	UN	0,01616725	10,00	0
	2711	CARRO-DE-MAO CACAMBA METALICA E PNEU MACICO	MAT.	UN	0,009382	100,68	0
	36148	CINTURAO DE SEGURANCA TIPO PARAQUEDISTA, FIVELA EM ACO, AJUSTE NO SUSPENSARIO, CINTURA E PERNAS	MAT.	UN	0,01616725	48,00	0
	36152	OCULOS DE SEGURANCA CONTRA IMPACTOS COM LENTE INCOLOR, ARMACAO NYLON, COM PROTECAO UVA E UVB	MAT.	UN	0,01616725	3,90	0
	37370	ALIMENTACAO (ENCARGOS COMPLEMENTARES) *COLETADO CAIXA*	MAT.	H	2,5	1,70	0
	37371	TRANSPORTE (ENCARGOS COMPLEMENTARES) *COLETADO CAIXA*	MAT.	H	2,5	0,64	0
	37372	EXAMES (ENCARGOS COMPLEMENTARES) *COLETADO CAIXA*	MAT.	H	2,5	0,37	0
	37373	SEGURO (ENCARGOS COMPLEMENTARES) *COLETADO CAIXA*	MAT.	H	2,5	0,02	0
	38403	ENXADA ESTREITA *25 X 23* CM COM CABO	MAT.	UN	0,009382	24,94	0
	4750	PEDREIRO	M.O.	H	0,50855	0	12,75
	6111	SERVENTE	M.O.	H	2,0342	0	8,04
04.04	RENOVAÇÃO DE FACHADA E COBERTURA LATERAL GARAGEM						
71623U		CHAPIM DE CONCRETO APARENTE COM ACABAMENTO DESEMPENADO, FORMA DE COMPENSADO PLASTIFICADO (MADEIRIT) DE 14 X 10 CM, FUNDIDO NO LOCAL.	SER.CG	M	65	14,95	9,65
	10	BALDE PLASTICO CAP 10L	MAT.	UN	0,003409119	6,64	0
	10567	TABUA MADEIRA 3A QUALIDADE 2,5 X 23,0CM (1 X 9") NAO APARELHADA	MAT.	M	0,18	10,04	0
	12	ESCOVA DE ACO, COM CABO, *4 X 15* FILEIRAS DE CERDAS	MAT.	UN	0,003409119	6,50	0
	1213	CARPINTEIRO DE FORMAS	M.O.	H	0,131209	0	12,75
	12892	LUVA RASPA DE COURO, CANO CURTO (PUNHO *7* CM)	MAT.	PAR	0,005990548	9,00	0
	12893	BOTA DE SEGURANCA COM BIQUEIRA DE ACO E COLARINHO ACOLCHOADO	MAT.	PAR	0,005990548	48,00	0
	12894	CAPA PARA CHUVA EM PVC COM FORRO DE POLIESTER, COM CAPUZ (AMARELA OU AZUL)	MAT.	UN	0,005990548	13,00	0
	12895	CAPACETE DE SEGURANCA ABA FRONTAL COM SUSPENSAO DE POLIETILENO, SEM JUGULAR (CLASSE B)	MAT.	UN	0,005990548	10,00	0
	1346	CHAPA DE MADEIRA COMPENSADA PLASTIFICADA PARA FORMA DE CONCRETO, DE *2,44 X 1,22* M, E = 10 MM	MAT.	M2	0,2	21,10	0
	1379	CIMENTO PORTLAND COMPOSTO CP II-32	MAT.	KG	3,83684	0,41	0
	2705	ENERGIA ELETRICA ATE 2000 KWH INDUSTRIAL, SEM DEMANDA	MAT.	KW/H	0,0231	0,63	0
	2711	CARRO-DE-MAO CACAMBA METALICA E PNEU MACICO	MAT.	UN	0,003409119	100,68	0
	337	ARAME RECOZIDO 18 BWG, 1,25 MM (0,01 KG/M)	MAT.	KG	0,02	8,76	0
	36148	CINTURAO DE SEGURANCA TIPO PARAQUEDISTA, FIVELA EM ACO, AJUSTE NO SUSPENSARIO, CINTURA E PERNAS	MAT.	UN	0,005990548	48,00	0
	36152	OCULOS DE SEGURANCA CONTRA IMPACTOS COM LENTE INCOLOR, ARMACAO NYLON, COM PROTECAO UVA E UVB	MAT.	UN	0,005990548	3,90	0
	36397	BETONEIRA, CAPACIDADE NOMINAL 600 L, CAPACIDADE DE MISTURA 360L, MOTOR ELETRICO TRIFASICO 220/380V, POTENCIA 4CV, EXCLUSO CARREGADOR	MAT.	UN	0,000002044	12.979,56	0
	370	AREIA MEDIA - POSTO JAZIDA/FORNECEDOR (SEM FRETE)	MAT.	M3	0,011746	75,00	0
	37370	ALIMENTACAO (ENCARGOS COMPLEMENTARES) *COLETADO CAIXA*	MAT.	H	0,92634	1,70	0
	37371	TRANSPORTE (ENCARGOS COMPLEMENTARES) *COLETADO CAIXA*	MAT.	H	0,92634	0,64	0
	37372	EXAMES (ENCARGOS COMPLEMENTARES) *COLETADO CAIXA*	MAT.	H	0,92634	0,37	0
	37373	SEGURO (ENCARGOS COMPLEMENTARES) *COLETADO CAIXA*	MAT.	H	0,92634	0,02	0
	37623	OPERADOR DE BETONEIRA ESTACIONARIA/MISTURADOR *COLETADO CAIXA*	M.O.	H	0,018040064	0	9,80
	38403	ENXADA ESTREITA *25 X 23* CM COM CABO	MAT.	UN	0,003409119	24,94	0
	4721	PEDRA BRITADA N. 1 (9,5 a 19 MM) POSTO PEDREIRA/FORNECEDOR, SEM FRETE	MAT.	M3	0,008134	43,74	0
	4750	PEDREIRO	M.O.	H	0,30513	0	12,75
	5075	PREGO POLIDO COM CABECA 18 X 30	MAT.	KG	0,02	8,85	0
	6111	SERVENTE	M.O.	H	0,486600982	0	8,04
	6189	TABUA MADEIRA 2A QUALIDADE 2,5 X 30,0CM (1 X 12") NAO APARELHADA	MAT.	M	0,13	14,79	0
73937/3U		COBOGO DE CONCRETO (ELEMENTO VAZADO), 7X50X50CM, ASSENTADO COM ARGAMASSA TRACO 1:3 (CIMENTO E AREIA)	SER.CG	M2	6,7	85,11	18,31

Cód. Autenticidade 400129026839

10	BALDE PLASTICO CAP 10L	MAT.	UN	0,006532514	6,64	0
12	ESCOVA DE ACO, COM CABO, *4 X 15* FILEIRAS DE CERDAS	MAT.	UN	0,006532514	6,50	0
12892	LUVA RASPA DE COURO, CANO CURTO (PUNHO *7* CM)	MAT.	PAR	0,011256959	9,00	0
12893	BOTA DE SEGURANCA COM BIQUEIRA DE ACO E COLARINHO ACOLCHOADO	MAT.	PAR	0,011256959	48,00	0
12894	CAPA PARA CHUVA EM PVC COM FORRO DE POLIESTER, COM CAPUZ (AMARELA OU AZUL)	MAT.	UN	0,011256959	13,00	0
12895	CAPACETE DE SEGURANCA ABA FRONTAL COM SUSPENSAO DE POLIETILENO, SEM JUGULAR (CLASSE B)	MAT.	UN	0,011256959	10,00	0
1379	CIMENTO PORTLAND COMPOSTO CP II-32	MAT.	KG	2,119248	0,41	0
2711	CARRO-DE-MAO CACAMBA METALICA E PNEU MACICO	MAT.	UN	0,006532514	100,68	0
36148	CINTURAO DE SEGURANCA TIPO PARAQUEDISTA, FIVELA EM ACO, AJUSTE NO SUSPENSARIO, CINTURA E PERNAS	MAT.	UN	0,011256959	48,00	0
36152	OCULOS DE SEGURANCA CONTRA IMPACTOS COM LENTE INCOLOR, ARMACAO NYLON, COM PROTECAO UVA E UVB	MAT.	UN	0,011256959	3,90	0
370	AREIA MEDIA - POSTO JAZIDA/FORNECEDOR (SEM FRETE)	MAT.	M3	0,00552	75,00	0
37370	ALIMENTACAO (ENCARGOS COMPLEMENTARES) *COLETADO CAIXA*	MAT.	H	1,740704	1,70	0
37371	TRANSPORTE (ENCARGOS COMPLEMENTARES) *COLETADO CAIXA*	MAT.	H	1,740704	0,64	0
37372	EXAMES (ENCARGOS COMPLEMENTARES) *COLETADO CAIXA*	MAT.	H	1,740704	0,37	0
37373	SEGURO (ENCARGOS COMPLEMENTARES) *COLETADO CAIXA*	MAT.	H	1,740704	0,02	0
38403	ENXADA ESTREITA *25 X 23* CM COM CABO	MAT.	UN	0,006532514	24,94	0
4750	PEDREIRO	M.O.	H	0,864535	0	12,75
6111	SERVENTE	M.O.	H	0,905935038	0	8,04
665	ELEMENTO VAZADO DE CONCRETO, QUADRICULADO, 16 FUROS *50 X 50 X 7* CM	MAT.	UN	4	19,17	0
73986/1U	FORRO DE GESSO EM PLACAS 60X60CM, ESPESSURA 1,2CM, INCLUSIVE FIXACAO COM ARAME	SER.CG	M2	22	17,39	9,76
10	BALDE PLASTICO CAP 10L	MAT.	UN	0,0037528	6,64	0
12	ESCOVA DE ACO, COM CABO, *4 X 15* FILEIRAS DE CERDAS	MAT.	UN	0,0037528	6,50	0
12872	GESSEIRO	M.O.	H	0,50465	0	11,23
12892	LUVA RASPA DE COURO, CANO CURTO (PUNHO *7* CM)	MAT.	PAR	0,0064669	9,00	0
12893	BOTA DE SEGURANCA COM BIQUEIRA DE ACO E COLARINHO ACOLCHOADO	MAT.	PAR	0,0064669	48,00	0
12894	CAPA PARA CHUVA EM PVC COM FORRO DE POLIESTER, COM CAPUZ (AMARELA OU AZUL)	MAT.	UN	0,0064669	13,00	0
12895	CAPACETE DE SEGURANCA ABA FRONTAL COM SUSPENSAO DE POLIETILENO, SEM JUGULAR (CLASSE B)	MAT.	UN	0,0064669	10,00	0
2711	CARRO-DE-MAO CACAMBA METALICA E PNEU MACICO	MAT.	UN	0,0037528	100,68	0
3315	GESSO EM PO PARA REVESTIMENTOS/MOLDURAS/SANCAS	MAT.	KG	1,5	0,45	0
345	ARAME GALVANIZADO 18 BWG, 1,24MM (0,009 KG/M)	MAT.	KG	0,1	14,54	0
36148	CINTURAO DE SEGURANCA TIPO PARAQUEDISTA, FIVELA EM ACO, AJUSTE NO SUSPENSARIO, CINTURA E PERNAS	MAT.	UN	0,0064669	48,00	0
36152	OCULOS DE SEGURANCA CONTRA IMPACTOS COM LENTE INCOLOR, ARMACAO NYLON, COM PROTECAO UVA E UVB	MAT.	UN	0,0064669	3,90	0
37370	ALIMENTACAO (ENCARGOS COMPLEMENTARES) *COLETADO CAIXA*	MAT.	H	1	1,70	0
37371	TRANSPORTE (ENCARGOS COMPLEMENTARES) *COLETADO CAIXA*	MAT.	H	1	0,64	0
37372	EXAMES (ENCARGOS COMPLEMENTARES) *COLETADO CAIXA*	MAT.	H	1	0,37	0
37373	SEGURO (ENCARGOS COMPLEMENTARES) *COLETADO CAIXA*	MAT.	H	1	0,02	0
38403	ENXADA ESTREITA *25 X 23* CM COM CABO	MAT.	UN	0,0037528	24,94	0
4812	PLACA DE GESSO PARA FORRO, DE *60 X 60* CM E ESPESSURA DE 12 MM (30 MM NAS BORDAS) SEM COLOCACAO	MAT.	M2	1,1	10,14	0
6111	SERVENTE	M.O.	H	0,50855	0	8,04
92580U	TRAMA DE AÇO COMPOSTA POR TERÇAS PARA TELHADOS DE ATÉ 2 ÁGUAS PARA TELHA ONDULADA DE FIBROCIMENTO, METÁLICA, PLÁSTICA OU TERMOACÚSTICA, INCLUSO TRANSPORTE VERTICAL. AF_12/2015	SER.CG	M2	6	24,01	4,81
10	BALDE PLASTICO CAP 10L	MAT.	UN	0,00119339	6,64	0
12	ESCOVA DE ACO, COM CABO, *4 X 15* FILEIRAS DE CERDAS	MAT.	UN	0,00119339	6,50	0
12892	LUVA RASPA DE COURO, CANO CURTO (PUNHO *7* CM)	MAT.	PAR	0,002159945	9,00	0
12893	BOTA DE SEGURANCA COM BIQUEIRA DE ACO E COLARINHO ACOLCHOADO	MAT.	PAR	0,002159945	48,00	0
12894	CAPA PARA CHUVA EM PVC COM FORRO DE POLIESTER, COM CAPUZ (AMARELA OU AZUL)	MAT.	UN	0,002159945	13,00	0
12895	CAPACETE DE SEGURANCA ABA FRONTAL COM SUSPENSAO DE POLIETILENO, SEM JUGULAR (CLASSE B)	MAT.	UN	0,002159945	10,00	0
25957	MONTADOR DE ESTRUTURA METALICA	M.O.	H	0,2149809	0	17,18
2705	ENERGIA ELETRICA ATE 2000 KWH INDUSTRIAL, SEM DEMANDA	MAT.	KW/H	0,005226	0,63	0
2711	CARRO-DE-MAO CACAMBA METALICA E PNEU MACICO	MAT.	UN	0,00119339	100,68	0
36148	CINTURAO DE SEGURANCA TIPO PARAQUEDISTA, FIVELA EM ACO, AJUSTE NO SUSPENSARIO, CINTURA E PERNAS	MAT.	UN	0,002159945	48,00	0
36152	OCULOS DE SEGURANCA CONTRA IMPACTOS COM LENTE INCOLOR, ARMACAO NYLON, COM PROTECAO UVA E UVB	MAT.	UN	0,002159945	3,90	0
36487	GUINCHO ELETRICO DE COLUNA, CAPACIDADE 400 KG, COM MOTO FREIO, MOTOR TRIFASICO DE 1,25 CV	MAT.	UN	0,000001463	3.758,32	0
37370	ALIMENTACAO (ENCARGOS COMPLEMENTARES) *COLETADO CAIXA*	MAT.	H	0,334	1,70	0
37371	TRANSPORTE (ENCARGOS COMPLEMENTARES) *COLETADO CAIXA*	MAT.	H	0,334	0,64	0
37372	EXAMES (ENCARGOS COMPLEMENTARES) *COLETADO CAIXA*	MAT.	H	0,334	0,37	0
37373	SEGURO (ENCARGOS COMPLEMENTARES) *COLETADO CAIXA*	MAT.	H	0,334	0,02	0
38403	ENXADA ESTREITA *25 X 23* CM COM CABO	MAT.	UN	0,00119339	24,94	0
40536	PERFIL "U" ENRIJECIDO DE ACO GALVANIZADO, DOBRADO, 150 X 60 X 20 MM, E = 3,00 MM	MAT.	KG	4,311	5,12	0
40549	PARAFUSO, COMUM, ASTM A307, SEXTAVADO, DIAMETRO 1/2? (12,7 MM)	MAT.	CENTO	0,007	81,39	0
4253	OPERADOR DE GUINCHO	M.O.	H	0,0162112	0	16,13
6111	SERVENTE	M.O.	H	0,1067955	0	8,04
94213U	TELHAMENTO COM TELHA DE AÇO/ALUMÍNIO E = 0,5 MM, COM ATÉ 2 ÁGUAS, INCLUSO IÇAMENTO. AF_06/2016	SER.CG	M2	28	31,8	1,86
10	BALDE PLASTICO CAP 10L	MAT.	UN	0,000701774	6,64	0
11029	HASTE RETA P/ GANCHO FG C/ ROSCA - 1/4" X 30CM - P/ FIXACAO TELHA METALICA - INCL PORCA E ARRUELAS DE 1VEDACAO	MAT.	CJ	4,15	1,00	0
12	ESCOVA DE ACO, COM CABO, *4 X 15* FILEIRAS DE CERDAS	MAT.	UN	0,000701774	6,50	0
12869	TELHADISTA	M.O.	H	0,0918463	0	11,01
12892	LUVA RASPA DE COURO, CANO CURTO (PUNHO *7* CM)	MAT.	PAR	0,001220304	9,00	0
12893	BOTA DE SEGURANCA COM BIQUEIRA DE ACO E COLARINHO ACOLCHOADO	MAT.	PAR	0,001220304	48,00	0
12894	CAPA PARA CHUVA EM PVC COM FORRO DE POLIESTER, COM CAPUZ (AMARELA OU AZUL)	MAT.	UN	0,001220304	13,00	0
12895	CAPACETE DE SEGURANCA ABA FRONTAL COM SUSPENSAO DE POLIETILENO, SEM JUGULAR (CLASSE B)	MAT.	UN	0,001220304	10,00	0
25954	GUINDASTE HIDRAULICO AUTOPROPELIDO, COM LANCA TELESCOPICA 40 M, CAPACIDADE MAXIMA 60 T, POTENCIA 260 KW, TRACAO 6 X 6	MAT.	UN	0,000000171	1.126.378,90	0
2705	ENERGIA ELETRICA ATE 2000 KWH INDUSTRIAL, SEM DEMANDA	MAT.	KW/H	0,1547	0,63	0
2711	CARRO-DE-MAO CACAMBA METALICA E PNEU MACICO	MAT.	UN	0,000701774	100,68	0
36148	CINTURAO DE SEGURANCA TIPO PARAQUEDISTA, FIVELA EM ACO, AJUSTE NO SUSPENSARIO, CINTURA E PERNAS	MAT.	UN	0,001220304	48,00	0
36152	OCULOS DE SEGURANCA CONTRA IMPACTOS COM LENTE INCOLOR, ARMACAO NYLON, COM PROTECAO UVA E UVB	MAT.	UN	0,001220304	3,90	0
37370	ALIMENTACAO (ENCARGOS COMPLEMENTARES) *COLETADO CAIXA*	MAT.	H	0,1887	1,70	0
37371	TRANSPORTE (ENCARGOS COMPLEMENTARES) *COLETADO CAIXA*	MAT.	H	0,1887	0,64	0
37372	EXAMES (ENCARGOS COMPLEMENTARES) *COLETADO CAIXA*	MAT.	H	0,1887	0,37	0
37373	SEGURO (ENCARGOS COMPLEMENTARES) *COLETADO CAIXA*	MAT.	H	0,1887	0,02	0
38403	ENXADA ESTREITA *25 X 23* CM COM CABO	MAT.	UN	0,000701774	24,94	0
4254	OPERADOR DE GUINDASTE	M.O.	H	0,00172244	0	34,85
6111	SERVENTE	M.O.	H	0,0976416	0	8,04
7243	TELHA DE ACO ZINCADO TRAPEZOIDAL, A = *40* MM, E = 0,5 MM, SEM PINTURA	MAT.	M2	1,166	22,80	0

94227U	CALHA EM CHAPA DE AÇO GALVANIZADO NÚMERO 24, DESENVOLVIMENTO DE 33 CM, INCLUSO TRANSPORTE VERTICAL. AF 06/2016	SER.CG	M	17	25,92	4,91
10	BALDE PLASTICO CAP 10L	MAT.	UN	0,001763816	6,64	0
12	ESCOVA DE ACO, COM CABO, *4 X 15* FILEIRAS DE CERDAS	MAT.	UN	0,001763816	6,50	0
12869	TELHADISTA	M.O.	H	0,1897484	0	11,01
12892	LUVA RASPA DE COURO, CANO CURTO (PUNHO *7* CM)	MAT.	PAR	0,00324315	9,00	0
12893	BOTA DE SEGURANCA COM BIQUEIRA DE ACO E COLARINHO ACOLCHOADO	MAT.	PAR	0,00324315	48,00	0
12894	CAPA PARA CHUVA EM PVC COM FORRO DE POLIESTER, COM CAPUZ (AMARELA OU AZUL)	MAT.	UN	0,00324315	13,00	0
12895	CAPACETE DE SEGURANCA ABA FRONTAL COM SUSPENSÃO DE POLIETILENO, SEM JUGULAR (CLASSE B)	MAT.	UN	0,00324315	10,00	0
13388	SOLDA 50/50	MAT.	KG	0,059	96,84	0
142	SELANTE ELASTICO MONOCOMPONENTE A BASE DE POLIURETANO PARA JUNTAS DIVERSAS	MAT.	310ML	0,053	30,52	0
2705	ENERGIA ELETRICA ATE 2000 KWH INDUSTRIAL, SEM DEMANDA	MAT.	KW/H	0,010296	0,63	0
2711	CARRO-DE-MAO CACAMBA METALICA E PNEU MACICO	MAT.	UN	0,001763816	100,68	0
36148	CINTURAO DE SEGURANCA TIPO PARAQUEDISTA, FIVELA EM ACO, AJUSTE NO SUSPENSARIO, CINTURA E PERNAS	MAT.	UN	0,00324315	48,00	0
36152	OCULOS DE SEGURANCA CONTRA IMPACTOS COM LENTE INCOLOR, ARMACAO NYLON, COM PROTECAO UVA E UVB	MAT.	UN	0,00324315	3,90	0
36487	GUINCHO ELETRICO DE COLUNA, CAPACIDADE 400 KG, COM MOTO FREIO, MOTOR TRIFASICO DE 1,25 CV	MAT.	UN	0,00000288	3.758,32	0
37370	ALIMENTACAO (ENCARGOS COMPLEMENTARES) *COLETADO CAIXA*	MAT.	H	0,5015	1,70	0
37371	TRANSPORTE (ENCARGOS COMPLEMENTARES) *COLETADO CAIXA*	MAT.	H	0,5015	0,64	0
37372	EXAMES (ENCARGOS COMPLEMENTARES) *COLETADO CAIXA*	MAT.	H	0,5015	0,37	0
37373	SEGURO (ENCARGOS COMPLEMENTARES) *COLETADO CAIXA*	MAT.	H	0,5015	0,02	0
38403	ENXADA ESTREITA *25 X 23* CM COM CABO	MAT.	UN	0,001763816	24,94	0
40869	CALHA QUADRADA DE CHAPA DE ACO GALVANIZADA NUM 24, CORTE 33 CM (COLETADO CAIXA)	MAT.	M	1,05	15,59	0
4253	OPERADOR DE GUINCHO	M.O.	H	0,0319158	0	16,13
5061	PREGO POLIDO COM CABECA 18 X 27	MAT.	KG	0,008	8,70	0
5104	REBITE DE ALUMINIO VAZADO DE REPUXO, 3,2 X 8 MM (1KG = 1025 UNIDADES)	MAT.	KG	0,0016	53,69	0
6111	SERVENTE	M.O.	H	0,2868222	0	8,04
94231U	RUFO EM CHAPA DE AÇO GALVANIZADO NUMERO 24, CORTE DE 25 CM, INCLUSO TRANSPORTE VERTICAL. AF 06/2016	SER.CG	M	99	21,82	3,45
10	BALDE PLASTICO CAP 10L	MAT.	UN	0,001197144	6,64	0
12	ESCOVA DE ACO, COM CABO, *4 X 15* FILEIRAS DE CERDAS	MAT.	UN	0,001197144	6,50	0
12869	TELHADISTA	M.O.	H	0,1130416	0	11,01
12892	LUVA RASPA DE COURO, CANO CURTO (PUNHO *7* CM)	MAT.	PAR	0,002266648	9,00	0
12893	BOTA DE SEGURANCA COM BIQUEIRA DE ACO E COLARINHO ACOLCHOADO	MAT.	PAR	0,002266648	48,00	0
12894	CAPA PARA CHUVA EM PVC COM FORRO DE POLIESTER, COM CAPUZ (AMARELA OU AZUL)	MAT.	UN	0,002266648	13,00	0
12895	CAPACETE DE SEGURANCA ABA FRONTAL COM SUSPENSÃO DE POLIETILENO, SEM JUGULAR (CLASSE B)	MAT.	UN	0,002266648	10,00	0
13388	SOLDA 50/50	MAT.	KG	0,045	96,84	0
142	SELANTE ELASTICO MONOCOMPONENTE A BASE DE POLIURETANO PARA JUNTAS DIVERSAS	MAT.	310ML	0,04	30,52	0
2705	ENERGIA ELETRICA ATE 2000 KWH INDUSTRIAL, SEM DEMANDA	MAT.	KW/H	0,010296	0,63	0
2711	CARRO-DE-MAO CACAMBA METALICA E PNEU MACICO	MAT.	UN	0,001197144	100,68	0
36148	CINTURAO DE SEGURANCA TIPO PARAQUEDISTA, FIVELA EM ACO, AJUSTE NO SUSPENSARIO, CINTURA E PERNAS	MAT.	UN	0,002266648	48,00	0
36152	OCULOS DE SEGURANCA CONTRA IMPACTOS COM LENTE INCOLOR, ARMACAO NYLON, COM PROTECAO UVA E UVB	MAT.	UN	0,002266648	3,90	0
36487	GUINCHO ELETRICO DE COLUNA, CAPACIDADE 400 KG, COM MOTO FREIO, MOTOR TRIFASICO DE 1,25 CV	MAT.	UN	0,00000288	3.758,32	0
37370	ALIMENTACAO (ENCARGOS COMPLEMENTARES) *COLETADO CAIXA*	MAT.	H	0,3505	1,70	0
37371	TRANSPORTE (ENCARGOS COMPLEMENTARES) *COLETADO CAIXA*	MAT.	H	0,3505	0,64	0
37372	EXAMES (ENCARGOS COMPLEMENTARES) *COLETADO CAIXA*	MAT.	H	0,3505	0,37	0
37373	SEGURO (ENCARGOS COMPLEMENTARES) *COLETADO CAIXA*	MAT.	H	0,3505	0,02	0
38403	ENXADA ESTREITA *25 X 23* CM COM CABO	MAT.	UN	0,001197144	24,94	0
40872	RUFO INTERNO/EXTERNO DE CHAPA DE ACO GALVANIZADA NUM 24, CORTE 25 CM (COLETADO CAIXA)	MAT.	M	1,05	13,99	0
4253	OPERADOR DE GUINCHO	M.O.	H	0,0319158	0	16,13
5061	PREGO POLIDO COM CABECA 18 X 27	MAT.	KG	0,006	8,70	0
5104	REBITE DE ALUMINIO VAZADO DE REPUXO, 3,2 X 8 MM (1KG = 1025 UNIDADES)	MAT.	KG	0,0012	53,69	0
6111	SERVENTE	M.O.	H	0,2105397	0	8,04
T.1708.EST.LEVE	ESTRUTURA METALICA EM TESOURAS OU TRELICAS FABRICADAS EM OBRA COM PERFIS DE CHAPA DOBRADA, VAO LIVRE DE ATE 5 METROS, FORNECIMENTO E MONTAGEM	SER.CG	M2	18,78	35,53	22,12
10	BALDE PLASTICO CAP 10L	MAT.	UN	0,00675504	6,64	0
10966	PERFIL "U" DE ACO LAMINADO, "U" 152 X 15,6	MAT.	KG	6	4,69	0
12	ESCOVA DE ACO, COM CABO, *4 X 15* FILEIRAS DE CERDAS	MAT.	UN	0,00675504	6,50	0
12892	LUVA RASPA DE COURO, CANO CURTO (PUNHO *7* CM)	MAT.	PAR	0,01164042	9,00	0
12893	BOTA DE SEGURANCA COM BIQUEIRA DE ACO E COLARINHO ACOLCHOADO	MAT.	PAR	0,01164042	48,00	0
12894	CAPA PARA CHUVA EM PVC COM FORRO DE POLIESTER, COM CAPUZ (AMARELA OU AZUL)	MAT.	UN	0,01164042	13,00	0
12895	CAPACETE DE SEGURANCA ABA FRONTAL COM SUSPENSÃO DE POLIETILENO, SEM JUGULAR (CLASSE B)	MAT.	UN	0,01164042	10,00	0
252	AJUDANTE DE SERRALHEIRO	M.O.	H	0,20186	0	9,04
25957	MONTADOR DE ESTRUTURA METALICA	M.O.	H	0,70651	0	17,18
2711	CARRO-DE-MAO CACAMBA METALICA E PNEU MACICO	MAT.	UN	0,00675504	100,68	0
36148	CINTURAO DE SEGURANCA TIPO PARAQUEDISTA, FIVELA EM ACO, AJUSTE NO SUSPENSARIO, CINTURA E PERNAS	MAT.	UN	0,01164042	48,00	0
36152	OCULOS DE SEGURANCA CONTRA IMPACTOS COM LENTE INCOLOR, ARMACAO NYLON, COM PROTECAO UVA E UVB	MAT.	UN	0,01164042	3,90	0
37370	ALIMENTACAO (ENCARGOS COMPLEMENTARES) *COLETADO CAIXA*	MAT.	H	1,8	1,70	0
37371	TRANSPORTE (ENCARGOS COMPLEMENTARES) *COLETADO CAIXA*	MAT.	H	1,8	0,64	0
37372	EXAMES (ENCARGOS COMPLEMENTARES) *COLETADO CAIXA*	MAT.	H	1,8	0,37	0
37373	SEGURO (ENCARGOS COMPLEMENTARES) *COLETADO CAIXA*	MAT.	H	1,8	0,02	0
38403	ENXADA ESTREITA *25 X 23* CM COM CABO	MAT.	UN	0,00675504	24,94	0
6110	SERRALHEIRO	M.O.	H	0,20186	0	12,03
6111	SERVENTE	M.O.	H	0,71197	0	8,04
T.ACM	ALUMÍNIO COMPOSTO (ACM) EM FACHADAS CURVAS, COR NATURAL (INCL.CALANDRAGEM) - FORNECIMENTO E INSTALAÇÃO	SER.CG	M2	14	117	111,52
10	BALDE PLASTICO CAP 10L	MAT.	UN	0,04053024	6,64	0
12	ESCOVA DE ACO, COM CABO, *4 X 15* FILEIRAS DE CERDAS	MAT.	UN	0,04053024	6,50	0
12892	LUVA RASPA DE COURO, CANO CURTO (PUNHO *7* CM)	MAT.	PAR	0,06984252	9,00	0
12893	BOTA DE SEGURANCA COM BIQUEIRA DE ACO E COLARINHO ACOLCHOADO	MAT.	PAR	0,06984252	48,00	0
12894	CAPA PARA CHUVA EM PVC COM FORRO DE POLIESTER, COM CAPUZ (AMARELA OU AZUL)	MAT.	UN	0,06984252	13,00	0
12895	CAPACETE DE SEGURANCA ABA FRONTAL COM SUSPENSÃO DE POLIETILENO, SEM JUGULAR (CLASSE B)	MAT.	UN	0,06984252	10,00	0
252	AJUDANTE DE SERRALHEIRO	M.O.	H	6,56045	0	9,04
2711	CARRO-DE-MAO CACAMBA METALICA E PNEU MACICO	MAT.	UN	0,04053024	100,68	0
36148	CINTURAO DE SEGURANCA TIPO PARAQUEDISTA, FIVELA EM ACO, AJUSTE NO SUSPENSARIO, CINTURA E PERNAS	MAT.	UN	0,06984252	48,00	0
36152	OCULOS DE SEGURANCA CONTRA IMPACTOS COM LENTE INCOLOR, ARMACAO NYLON, COM PROTECAO UVA E UVB	MAT.	UN	0,06984252	3,90	0
37370	ALIMENTACAO (ENCARGOS COMPLEMENTARES) *COLETADO CAIXA*	MAT.	H	10,8	1,70	0
37371	TRANSPORTE (ENCARGOS COMPLEMENTARES) *COLETADO CAIXA*	MAT.	H	10,8	0,64	0

Cód. Autenticidade 400129026839

37372	EXAMES (ENCARGOS COMPLEMENTARES) *COLETADO CAIXA*	MAT.	H	10,8	0,37	0
37373	SEGURO (ENCARGOS COMPLEMENTARES) *COLETADO CAIXA*	MAT.	H	10,8	0,02	0
38403	ENXADA ESTREITA *25 X 23* CM COM CABO	MAT.	UN	0,04053024	24,94	0
6110	SERRALHEIRO	M.O.	H	4,33999	0	12,03
A.2389	METALON 20X30 No.18	MAT.	KG	3,4	3,6	0
PESQUISA.1704.02	CHAPA DE ALUMÍNIO COMPOSTO (ACM) COR NATURAL, ESP. 3MM, LARG. 1,5M, COMP. 5M	MAT.	M2	1	60,44	0
T.COBE.1708001	TELHAMENTO COM POLICARBONATO PLANO OU CURVO E = 6MM, UMA ÁGUA, INCLUINDO FIXADORES, JUNTAS, ACABAMENTOS. NÃO INCLUI ESTRUTURA DE SUSTENTAÇÃO	SER.CG	M2	21,5	60,23	1,8
10	BALDE PLASTICO CAP 10L	MAT.	UN	0,000701774	6,64	0
11029	HASTE RETA P/ GANCHO FG C/ ROSCA - 1/4" X 30CM - P/ FIXACAO TELHA METALICA - INCL PORCA E ARRUELAS DE 1VEDACAO	MAT.	CJ	4,15	1,00	0
12	ESCOVA DE ACO, COM CABO, *4 X 15* FILEIRAS DE CERDAS	MAT.	UN	0,000701774	6,50	0
12869	TELHADISTA	M.O.	H	0,0918463	0	11,01
12892	LUVA RASPA DE COURO, CANO CURTO (PUNHO *7* CM)	MAT.	PAR	0,00120931	9,00	0
12893	BOTA DE SEGURANCA COM BIQUEIRA DE ACO E COLARINHO ACOLCHOADO	MAT.	PAR	0,00120931	48,00	0
12894	CAPA PARA CHUVA EM PVC COM FORRO DE POLIESTER, COM CAPUZ (AMARELA OU AZUL)	MAT.	UN	0,00120931	13,00	0
12895	CAPACETE DE SEGURANCA ABA FRONTAL COM SUSPENSAO DE POLIETILENO, SEM JUGULAR (CLASSE B)	MAT.	UN	0,00120931	10,00	0
2711	CARRO-DE-MAO CACAMBA METALICA E PNEU MACICO	MAT.	UN	0,000701774	100,68	0
36148	CINTURAO DE SEGURANCA TIPO PARAQUEDISTA, FIVELA EM ACO, AJUSTE NO SUSPENSARIO, CINTURA E PERNAS	MAT.	UN	0,00120931	48,00	0
36152	OCULOS DE SEGURANCA CONTRA IMPACTOS COM LENTE INCOLOR, ARMACAO NYLON, COM PROTECAO UVA E UVB	MAT.	UN	0,00120931	3,90	0
37370	ALIMENTACAO (ENCARGOS COMPLEMENTARES) *COLETADO CAIXA*	MAT.	H	0,187	1,70	0
37371	TRANSPORTE (ENCARGOS COMPLEMENTARES) *COLETADO CAIXA*	MAT.	H	0,187	0,64	0
37372	EXAMES (ENCARGOS COMPLEMENTARES) *COLETADO CAIXA*	MAT.	H	0,187	0,37	0
37373	SEGURO (ENCARGOS COMPLEMENTARES) *COLETADO CAIXA*	MAT.	H	0,187	0,02	0
38403	ENXADA ESTREITA *25 X 23* CM COM CABO	MAT.	UN	0,000701774	24,94	0
6111	SERVENTE	M.O.	H	0,0976416	0	8,04
PESQUISA.1708.02	PLACA DE POLICARBONATO TRANSPARENTE, PARA COBERTURA, ESPESSURA 6MM	MAT.	M2	1,05	52,68	0
T.COBE.1708002	ESTRUTURA METALICA LEVE PARA COBERTURA EM POLICARBONATO, COR BRANCA, PINTURA ELETROSTÁTICA - FORNECIMENTO E EXECUÇÃO	SER.CG	KG	112,05	6,24	1,47
10	BALDE PLASTICO CAP 10L	MAT.	UN	0,00037528	6,64	0
11046	CHAPA DE ACO GALVANIZADA BITOLA GSG 18, E = 1,25 MM (10,00 KG/M2)	MAT.	KG	1	5,83	0
12	ESCOVA DE ACO, COM CABO, *4 X 15* FILEIRAS DE CERDAS	MAT.	UN	0,00037528	6,50	0
12892	LUVA RASPA DE COURO, CANO CURTO (PUNHO *7* CM)	MAT.	PAR	0,00064669	9,00	0
12893	BOTA DE SEGURANCA COM BIQUEIRA DE ACO E COLARINHO ACOLCHOADO	MAT.	PAR	0,00064669	48,00	0
12894	CAPA PARA CHUVA EM PVC COM FORRO DE POLIESTER, COM CAPUZ (AMARELA OU AZUL)	MAT.	UN	0,00064669	13,00	0
12895	CAPACETE DE SEGURANCA ABA FRONTAL COM SUSPENSAO DE POLIETILENO, SEM JUGULAR (CLASSE B)	MAT.	UN	0,00064669	10,00	0
25957	MONTADOR DE ESTRUTURA METALICA	M.O.	H	0,050465	0	17,18
2711	CARRO-DE-MAO CACAMBA METALICA E PNEU MACICO	MAT.	UN	0,00037528	100,68	0
36148	CINTURAO DE SEGURANCA TIPO PARAQUEDISTA, FIVELA EM ACO, AJUSTE NO SUSPENSARIO, CINTURA E PERNAS	MAT.	UN	0,00064669	48,00	0
36152	OCULOS DE SEGURANCA CONTRA IMPACTOS COM LENTE INCOLOR, ARMACAO NYLON, COM PROTECAO UVA E UVB	MAT.	UN	0,00064669	3,90	0
37370	ALIMENTACAO (ENCARGOS COMPLEMENTARES) *COLETADO CAIXA*	MAT.	H	0,1	1,70	0
37371	TRANSPORTE (ENCARGOS COMPLEMENTARES) *COLETADO CAIXA*	MAT.	H	0,1	0,64	0
37372	EXAMES (ENCARGOS COMPLEMENTARES) *COLETADO CAIXA*	MAT.	H	0,1	0,37	0
37373	SEGURO (ENCARGOS COMPLEMENTARES) *COLETADO CAIXA*	MAT.	H	0,1	0,02	0
38403	ENXADA ESTREITA *25 X 23* CM COM CABO	MAT.	UN	0,00037528	24,94	0
6110	SERRALHEIRO	M.O.	H	0,050465	0	12,03
T.COBE.1708003	PERFIL METALICO TIPO CALHA PARA APOIO DE ESTRUTURA LEVE DE COBERTURA EM POLICARBONATO	SER.CG	M	24	24,22	2,95
10	BALDE PLASTICO CAP 10L	MAT.	UN	0,00075056	6,64	0
1110	CALHA PLATIBANDA DE CHAPA DE ACO GALVANIZADA NUM 26, CORTE 45 CM	MAT.	M	1	23,40	0
12	ESCOVA DE ACO, COM CABO, *4 X 15* FILEIRAS DE CERDAS	MAT.	UN	0,00075056	6,50	0
12892	LUVA RASPA DE COURO, CANO CURTO (PUNHO *7* CM)	MAT.	PAR	0,00129338	9,00	0
12893	BOTA DE SEGURANCA COM BIQUEIRA DE ACO E COLARINHO ACOLCHOADO	MAT.	PAR	0,00129338	48,00	0
12894	CAPA PARA CHUVA EM PVC COM FORRO DE POLIESTER, COM CAPUZ (AMARELA OU AZUL)	MAT.	UN	0,00129338	13,00	0
12895	CAPACETE DE SEGURANCA ABA FRONTAL COM SUSPENSAO DE POLIETILENO, SEM JUGULAR (CLASSE B)	MAT.	UN	0,00129338	10,00	0
25957	MONTADOR DE ESTRUTURA METALICA	M.O.	H	0,10093	0	17,18
2711	CARRO-DE-MAO CACAMBA METALICA E PNEU MACICO	MAT.	UN	0,00075056	100,68	0
36148	CINTURAO DE SEGURANCA TIPO PARAQUEDISTA, FIVELA EM ACO, AJUSTE NO SUSPENSARIO, CINTURA E PERNAS	MAT.	UN	0,00129338	48,00	0
36152	OCULOS DE SEGURANCA CONTRA IMPACTOS COM LENTE INCOLOR, ARMACAO NYLON, COM PROTECAO UVA E UVB	MAT.	UN	0,00129338	3,90	0
37370	ALIMENTACAO (ENCARGOS COMPLEMENTARES) *COLETADO CAIXA*	MAT.	H	0,2	1,70	0
37371	TRANSPORTE (ENCARGOS COMPLEMENTARES) *COLETADO CAIXA*	MAT.	H	0,2	0,64	0
37372	EXAMES (ENCARGOS COMPLEMENTARES) *COLETADO CAIXA*	MAT.	H	0,2	0,37	0
37373	SEGURO (ENCARGOS COMPLEMENTARES) *COLETADO CAIXA*	MAT.	H	0,2	0,02	0
38403	ENXADA ESTREITA *25 X 23* CM COM CABO	MAT.	UN	0,00075056	24,94	0
6110	SERRALHEIRO	M.O.	H	0,10093	0	12,03
T.MURO	COMPLEMENTO DE MURO DE ALVENARIA, INCLUINDO PILARETES DE CONCRETO ARMADO E REVESTIMENTO ARGAMASSADO NOS DOIS LADOS	SER.CG	M2	14	58,85	57,8
10	BALDE PLASTICO CAP 10L	MAT.	UN	0,017770067	6,64	0
10535	BETONEIRA CAPACIDADE NOMINAL 400 L, CAPACIDADE DE MISTURA 280 L, MOTOR ELETRICO TRIFASICO 220/380 V POTENCIA 2 CV, SEM CARREGADOR	MAT.	UN	0,000027899	3.190,81	0
1106	CAL HIDRATADA CH-I PARA ARGAMASSAS	MAT.	KG	10,14988	0,55	0
12	ESCOVA DE ACO, COM CABO, *4 X 15* FILEIRAS DE CERDAS	MAT.	UN	0,017770067	6,50	0
1213	CARPINTEIRO DE FORMAS	M.O.	H	0,131372002	0	12,75
12892	LUVA RASPA DE COURO, CANO CURTO (PUNHO *7* CM)	MAT.	PAR	0,032529437	9,00	0
12893	BOTA DE SEGURANCA COM BIQUEIRA DE ACO E COLARINHO ACOLCHOADO	MAT.	PAR	0,032529437	48,00	0
12894	CAPA PARA CHUVA EM PVC COM FORRO DE POLIESTER, COM CAPUZ (AMARELA OU AZUL)	MAT.	UN	0,032529437	13,00	0
12895	CAPACETE DE SEGURANCA ABA FRONTAL COM SUSPENSAO DE POLIETILENO, SEM JUGULAR (CLASSE B)	MAT.	UN	0,032529437	10,00	0
1358	CHAPA DE MADEIRA COMPENSADA RESINADA PARA FORMA DE CONCRETO, DE *2,2 X 1,1* M, E = 17 MM	MAT.	M2	0,04906125	17,32	0
1379	CIMENTO PORTLAND COMPOSTO CP II-32	MAT.	KG	13,135312	0,41	0
13896	VIBRADOR DE IMERSAO, DIAMETRO DA PONTEIRA DE *45* MM, COM MOTOR ELETRICO TRIFASICO DE 2 HP (2 CV)	MAT.	UN	0,000000113	1.453,28	0
14618	SERRA CIRCULAR DE BANCADA COM MOTOR ELETRICO, POTENCIA DE *1600* W, PARA DISCO DE DIAMETRO DE 10" (250 MM)	MAT.	UN	0,000000069	827,94	0
1527	CONCRETO USINADO BOMBEADO FCK = 25,0 MPA	MAT.	M3	0,0038605	270,94	0
2692	DESMOLDANTE PROTETOR PARA FORMAS DE MADEIRA, DE BASE OLEOSA EMULSIONADA EM AGUA	MAT.	L	0,0007	6,00	0
2705	ENERGIA ELETRICA ATE 2000 KWH INDUSTRIAL, SEM DEMANDA	MAT.	KW/H	0,092057992	0,63	0
2711	CARRO-DE-MAO CACAMBA METALICA E PNEU MACICO	MAT.	UN	0,017770067	100,68	0
33	ACO CA-50 5/16" (7,94 MM)	MAT.	KG	0,6105	5,23	0
34557	TELA DE ACO SOLDADA GALVANIZADA/ZINCADA PARA ALVENARIA, FIO D = *1,20 A 1,70* MM, MALHA 15 X 15 MM, (C X L) *50 X 7,5* CM	MAT.	M	0,42	1,05	0
36148	CINTURAO DE SEGURANCA TIPO PARAQUEDISTA, FIVELA EM ACO, AJUSTE NO SUSPENSARIO, CINTURA E PERNAS	MAT.	UN	0,032529437	48,00	0

36152	OCULOS DE SEGURANCA CONTRA IMPACTOS COM LENTE INCOLOR, ARMACAO NYLON, COM PROTECAO UVA E UVB	MAT.	UN	0,032529437	3,90	0
367	AREIA GROSSA - POSTO JAZIDA/FORNECEDOR (SEM FRETE)	MAT.	M3	0,008904	75,00	0
370	AREIA MEDIA - POSTO JAZIDA/FORNECEDOR (SEM FRETE)	MAT.	M3	0,067596	75,00	0
37370	ALIMENTACAO (ENCARGOS COMPLEMENTARES) *COLETADO CAIXA*	MAT.	H	5,030144	1,70	0
37371	TRANSPORTE (ENCARGOS COMPLEMENTARES) *COLETADO CAIXA*	MAT.	H	5,030144	0,64	0
37372	EXAMES (ENCARGOS COMPLEMENTARES) *COLETADO CAIXA*	MAT.	H	5,030144	0,37	0
37373	SEGURO (ENCARGOS COMPLEMENTARES) *COLETADO CAIXA*	MAT.	H	5,030144	0,02	0
37395	PINO DE ACO COM FURO, HASTE = 27 MM (ACAO DIRETA)	MAT.	CENTO	0,005	43,29	0
37623	OPERADOR DE BETONEIRA ESTACIONARIA/MISTURADOR *COLETADO CAIXA*	M.O.	H	0,286760508	0	9,80
378	ARMADOR	M.O.	H	0,147403219	0	12,75
38403	ENXADA ESTREITA *25 X 23* CM COM CABO	MAT.	UN	0,017770067	24,94	0
39	ACO CA-60, 5,0 MM, VERGALHAO	MAT.	KG	0,3959	4,41	0
40271	LOCACAO DE APRUMADOR METALICO DE PILAR, COM ALTURA E ANGULO REGULAVEIS, EXTENSAO DE *1,50* A *2,80* M	MAT.	MÊS	0,01372	6,50	0
40275	LOCACAO DE VIGA SANDUICHE METALICA VAZADA PARA TRAVAMENTO DE PILARES, ALTURA DE *8* CM, LARGURA DE *6* CM E EXTENSAO DE 2 M	MAT.	MÊS	0,02751	10,00	0
40287	LOCACAO DE BARRA DE ANCORAGEM DE 0,80 A 1,20 M DE EXTENSAO, COM ROSCA DE 5/8", INCLUINDO PORCA E FLANGE	MAT.	MÊS	0,05495	2,50	0
40304	PREGO DE ACO POLIDO COM CABECA DUPLA 17 X 27 (2 1/2 X 11)	MAT.	KG	0,00133	10,92	0
4230	OPERADOR DE MAQUINAS E EQUIPAMENTOS	M.O.	H	0,01023733	0	25,21
4491	PECA DE MADEIRA NATIVA / REGIONAL 7,5 X 7,5CM (3X3) NAO APARELHADA (P/FORMA)	MAT.	M	0,08478225	4,57	0
4517	PECA DE MADEIRA NATIVA/REGIONAL 2,5 X 7,0 CM (SARRAFO-P/FORMA)	MAT.	M	0,30469425	0,72	0
4750	PEDREIRO	M.O.	H	3,10896601	0	12,75
5068	PREGO DE ACO POLIDO COM CABECA 17 X 21 (2 X 11)	MAT.	KG	0,00790125	8,85	0
6111	SERVENTE	M.O.	H	1,380379641	0	8,04
6114	AJUDANTE DE ARMADOR	M.O.	H	0,020701752	0	9,57
6117	AUXILIAR DE CARPINTEIRO	M.O.	H	0,0248553	0	9,57
7266	BLOCO CERAMICO (ALVENARIA DE VEDACAO), DE 9 X 19 X 19 CM	MAT.	MIL	0,02793	458,81	0
04.05	ADEQUAÇÃO DE INSTALAÇÕES DE GLP					
11756	REGISTRO OU REGULADOR DE GAS COZINHA, VAZAO DE 2 KG/H, 2,8 KPA	MAT.	UN	1	26,92	0
55835U	REATERRO INTERNO (EDIFICACOES) COMPACTADO MANUALMENTE	SER.CG	M3	2	14,36	28,62
10	BALDE PLASTICO CAP 10L	MAT.	UN	0,0131348	6,64	0
12	ESCOVA DE ACO, COM CABO, *4 X 15* FILEIRAS DE CERDAS	MAT.	UN	0,0131348	6,50	0
12892	LUVA RASPA DE COURO, CANO CURTO (PUNHO *7* CM)	MAT.	PAR	0,02263415	9,00	0
12893	BOTA DE SEGURANCA COM BIQUEIRA DE ACO E COLARINHO ACOLCHOADO	MAT.	PAR	0,02263415	48,00	0
12894	CAPA PARA CHUVA EM PVC COM FORRO DE POLIESTER, COM CAPUZ (AMARELA OU AZUL)	MAT.	UN	0,02263415	13,00	0
12895	CAPACETE DE SEGURANCA ABA FRONTAL COM SUSPENSAO DE POLIETILENO, SEM JUGULAR (CLASSE B)	MAT.	UN	0,02263415	10,00	0
2711	CARRO-DE-MAO CACAMBA METALICA E PNEU MACICO	MAT.	UN	0,0131348	100,68	0
36148	CINTURAO DE SEGURANCA TIPO PARAQUEDISTA, FIVELA EM ACO, AJUSTE NO SUSPENSARIO, CINTURA E PERNAS	MAT.	UN	0,02263415	48,00	0
36152	OCULOS DE SEGURANCA CONTRA IMPACTOS COM LENTE INCOLOR, ARMACAO NYLON, COM PROTECAO UVA E UVB	MAT.	UN	0,02263415	3,90	0
37370	ALIMENTACAO (ENCARGOS COMPLEMENTARES) *COLETADO CAIXA*	MAT.	H	3,5	1,70	0
37371	TRANSPORTE (ENCARGOS COMPLEMENTARES) *COLETADO CAIXA*	MAT.	H	3,5	0,64	0
37372	EXAMES (ENCARGOS COMPLEMENTARES) *COLETADO CAIXA*	MAT.	H	3,5	0,37	0
37373	SEGURO (ENCARGOS COMPLEMENTARES) *COLETADO CAIXA*	MAT.	H	3,5	0,02	0
38403	ENXADA ESTREITA *25 X 23* CM COM CABO	MAT.	UN	0,0131348	24,94	0
6111	SERVENTE	M.O.	H	3,55985	0	8,04
73481U	ESCAVACAO MANUAL DE VALAS EM TERRA COMPACTA, PROF. DE 0 M < H < = 1 M	SER.CG	M3	2	10,46	20,85
10	BALDE PLASTICO CAP 10L	MAT.	UN	0,00956964	6,64	0
12	ESCOVA DE ACO, COM CABO, *4 X 15* FILEIRAS DE CERDAS	MAT.	UN	0,00956964	6,50	0
12892	LUVA RASPA DE COURO, CANO CURTO (PUNHO *7* CM)	MAT.	PAR	0,016490595	9,00	0
12893	BOTA DE SEGURANCA COM BIQUEIRA DE ACO E COLARINHO ACOLCHOADO	MAT.	PAR	0,016490595	48,00	0
12894	CAPA PARA CHUVA EM PVC COM FORRO DE POLIESTER, COM CAPUZ (AMARELA OU AZUL)	MAT.	UN	0,016490595	13,00	0
12895	CAPACETE DE SEGURANCA ABA FRONTAL COM SUSPENSAO DE POLIETILENO, SEM JUGULAR (CLASSE B)	MAT.	UN	0,016490595	10,00	0
2711	CARRO-DE-MAO CACAMBA METALICA E PNEU MACICO	MAT.	UN	0,00956964	100,68	0
36148	CINTURAO DE SEGURANCA TIPO PARAQUEDISTA, FIVELA EM ACO, AJUSTE NO SUSPENSARIO, CINTURA E PERNAS	MAT.	UN	0,016490595	48,00	0
36152	OCULOS DE SEGURANCA CONTRA IMPACTOS COM LENTE INCOLOR, ARMACAO NYLON, COM PROTECAO UVA E UVB	MAT.	UN	0,016490595	3,90	0
37370	ALIMENTACAO (ENCARGOS COMPLEMENTARES) *COLETADO CAIXA*	MAT.	H	2,55	1,70	0
37371	TRANSPORTE (ENCARGOS COMPLEMENTARES) *COLETADO CAIXA*	MAT.	H	2,55	0,64	0
37372	EXAMES (ENCARGOS COMPLEMENTARES) *COLETADO CAIXA*	MAT.	H	2,55	0,37	0
37373	SEGURO (ENCARGOS COMPLEMENTARES) *COLETADO CAIXA*	MAT.	H	2,55	0,02	0
38403	ENXADA ESTREITA *25 X 23* CM COM CABO	MAT.	UN	0,00956964	24,94	0
6111	SERVENTE	M.O.	H	2,593605	0	8,04
73616U	DEMOLICAO DE CONCRETO SIMPLES	SER.CG	M3	0,5	58,68	123,17
10	BALDE PLASTICO CAP 10L	MAT.	UN	0,05366504	6,64	0
12	ESCOVA DE ACO, COM CABO, *4 X 15* FILEIRAS DE CERDAS	MAT.	UN	0,05366504	6,50	0
12892	LUVA RASPA DE COURO, CANO CURTO (PUNHO *7* CM)	MAT.	PAR	0,09247667	9,00	0
12893	BOTA DE SEGURANCA COM BIQUEIRA DE ACO E COLARINHO ACOLCHOADO	MAT.	PAR	0,09247667	48,00	0
12894	CAPA PARA CHUVA EM PVC COM FORRO DE POLIESTER, COM CAPUZ (AMARELA OU AZUL)	MAT.	UN	0,09247667	13,00	0
12895	CAPACETE DE SEGURANCA ABA FRONTAL COM SUSPENSAO DE POLIETILENO, SEM JUGULAR (CLASSE B)	MAT.	UN	0,09247667	10,00	0
2711	CARRO-DE-MAO CACAMBA METALICA E PNEU MACICO	MAT.	UN	0,05366504	100,68	0
36148	CINTURAO DE SEGURANCA TIPO PARAQUEDISTA, FIVELA EM ACO, AJUSTE NO SUSPENSARIO, CINTURA E PERNAS	MAT.	UN	0,09247667	48,00	0
36152	OCULOS DE SEGURANCA CONTRA IMPACTOS COM LENTE INCOLOR, ARMACAO NYLON, COM PROTECAO UVA E UVB	MAT.	UN	0,09247667	3,90	0
37370	ALIMENTACAO (ENCARGOS COMPLEMENTARES) *COLETADO CAIXA*	MAT.	H	14,3	1,70	0
37371	TRANSPORTE (ENCARGOS COMPLEMENTARES) *COLETADO CAIXA*	MAT.	H	14,3	0,64	0
37372	EXAMES (ENCARGOS COMPLEMENTARES) *COLETADO CAIXA*	MAT.	H	14,3	0,37	0
37373	SEGURO (ENCARGOS COMPLEMENTARES) *COLETADO CAIXA*	MAT.	H	14,3	0,02	0
38403	ENXADA ESTREITA *25 X 23* CM COM CABO	MAT.	UN	0,05366504	24,94	0
4750	PEDREIRO	M.O.	H	1,32223	0	12,75
6111	SERVENTE	M.O.	H	13,2223	0	8,04
73964/6U	REATERRO DE VALA COM COMPACTAÇÃO MANUAL	SER.CG	M3	2	12,31	24,53
10	BALDE PLASTICO CAP 10L	MAT.	UN	0,0112584	6,64	0
12	ESCOVA DE ACO, COM CABO, *4 X 15* FILEIRAS DE CERDAS	MAT.	UN	0,0112584	6,50	0
12892	LUVA RASPA DE COURO, CANO CURTO (PUNHO *7* CM)	MAT.	PAR	0,0194007	9,00	0
12893	BOTA DE SEGURANCA COM BIQUEIRA DE ACO E COLARINHO ACOLCHOADO	MAT.	PAR	0,0194007	48,00	0
12894	CAPA PARA CHUVA EM PVC COM FORRO DE POLIESTER, COM CAPUZ (AMARELA OU AZUL)	MAT.	UN	0,0194007	13,00	0
12895	CAPACETE DE SEGURANCA ABA FRONTAL COM SUSPENSAO DE POLIETILENO, SEM JUGULAR (CLASSE B)	MAT.	UN	0,0194007	10,00	0

Cód. Autenticidade 400129026839

2711	CARRO-DE-MAO CACAMBA METALICA E PNEU MACICO	MAT.	UN	0,0112584	100,68	0
36148	CINTURAO DE SEGURANCA TIPO PARAQUEDISTA, FIVELA EM ACO, AJUSTE NO SUSPENSARIO, CINTURA E PERNAS	MAT.	UN	0,0194007	48,00	0
36152	OCULOS DE SEGURANCA CONTRA IMPACTOS COM LENTE INCOLOR, ARMACAO NYLON, COM PROTECAO UVA E UVB	MAT.	UN	0,0194007	3,90	0
37370	ALIMENTACAO (ENCARGOS COMPLEMENTARES) *COLETADO CAIXA*	MAT.	H	3	1,70	0
37371	TRANSPORTE (ENCARGOS COMPLEMENTARES) *COLETADO CAIXA*	MAT.	H	3	0,64	0
37372	EXAMES (ENCARGOS COMPLEMENTARES) *COLETADO CAIXA*	MAT.	H	3	0,37	0
37373	SEGURO (ENCARGOS COMPLEMENTARES) *COLETADO CAIXA*	MAT.	H	3	0,02	0
38403	ENXADA ESTREITA *25 X 23* CM COM CABO	MAT.	UN	0,0112584	24,94	0
6111	SERVENTE	M.O.	H	3,0513	0	8,04
83534U	LASTRO DE CONCRETO, PREPARO MECÂNICO, INCLUSOS ADITIVO IMPERMEABILIZANTE, LANÇAMENTO E ADENSAMENTO	SER.CG	M3	0,8	327	110,33
10	BALDE PLASTICO CAP 10L	MAT.	UN	0,03921676	6,64	0
10535	BETONEIRA CAPACIDADE NOMINAL 400 L, CAPACIDADE DE MISTURA 280 L, MOTOR ELETRICO TRIFASICO 220/380 V POTENCIA 2 CV, SEM CARREGADOR	MAT.	UN	0,00017681	3.190,81	0
12	ESCOVA DE ACO, COM CABO, *4 X 15* FILEIRAS DE CERDAS	MAT.	UN	0,03921676	6,50	0
12892	LUVA RASPA DE COURO, CANO CURTO (PUNHO *7* CM)	MAT.	PAR	0,0776028	9,00	0
12893	BOTA DE SEGURANCA COM BIQUEIRA DE ACO E COLARINHO ACOLCHOADO	MAT.	PAR	0,0776028	48,00	0
12894	CAPA PARA CHUVA EM PVC COM FORRO DE POLIESTER, COM CAPUZ (AMARELA OU AZUL)	MAT.	UN	0,0776028	13,00	0
12895	CAPACETE DE SEGURANCA ABA FRONTAL COM SUSPENSAO DE POLIETILENO, SEM JUGULAR (CLASSE B)	MAT.	UN	0,0776028	10,00	0
1379	CIMENTO PORTLAND COMPOSTO CP II-32	MAT.	KG	212,21	0,41	0
2705	ENERGIA ELETRICA ATE 2000 KWH INDUSTRIAL, SEM DEMANDA	MAT.	KW/H	1,016	0,63	0
2711	CARRO-DE-MAO CACAMBA METALICA E PNEU MACICO	MAT.	UN	0,03921676	100,68	0
36148	CINTURAO DE SEGURANCA TIPO PARAQUEDISTA, FIVELA EM ACO, AJUSTE NO SUSPENSARIO, CINTURA E PERNAS	MAT.	UN	0,0776028	48,00	0
36152	OCULOS DE SEGURANCA CONTRA IMPACTOS COM LENTE INCOLOR, ARMACAO NYLON, COM PROTECAO UVA E UVB	MAT.	UN	0,0776028	3,90	0
370	AREIA MEDIA - POSTO JAZIDA/FORNECEDOR (SEM FRETE)	MAT.	M3	0,859	75,00	0
37370	ALIMENTACAO (ENCARGOS COMPLEMENTARES) *COLETADO CAIXA*	MAT.	H	12	1,70	0
37371	TRANSPORTE (ENCARGOS COMPLEMENTARES) *COLETADO CAIXA*	MAT.	H	12	0,64	0
37372	EXAMES (ENCARGOS COMPLEMENTARES) *COLETADO CAIXA*	MAT.	H	12	0,37	0
37373	SEGURO (ENCARGOS COMPLEMENTARES) *COLETADO CAIXA*	MAT.	H	12	0,02	0
37623	OPERADOR DE BETONEIRA ESTACIONARIA/MISTURADOR *COLETADO CAIXA*	M.O.	H	1,560385	0	9,80
38403	ENXADA ESTREITA *25 X 23* CM COM CABO	MAT.	UN	0,03921676	24,94	0
4721	PEDRA BRITADA N. 1 (9,5 a 19 MM) POSTO PEDREIRA/FORNECEDOR, SEM FRETE	MAT.	M3	0,579	43,74	0
4750	PEDREIRO	M.O.	H	2,0342	0	12,75
6111	SERVENTE	M.O.	H	8,594495	0	8,04
7325	ADITIVO IMPERMEABILIZANTE DE PEGA NORMAL PARA ARGAMASSAS E CONCRETOS SEM ARMACAO	MAT.	KG	20	5,03	0
87737U	CONTRAPISO EM ARGAMASSA TRAÇO 1:4 (CIMENTO E AREIA), PREPARO MANUAL, APLICADO EM ÁREAS MOLHADAS SOBRE LAJE, ADERIDO, ESPESSURA 2CM. AF_06/2014	SER.CG	M2	4	18,08	12,98
10	BALDE PLASTICO CAP 10L	MAT.	UN	0,004657938	6,64	0
12	ESCOVA DE ACO, COM CABO, *4 X 15* FILEIRAS DE CERDAS	MAT.	UN	0,004657938	6,50	0
12892	LUVA RASPA DE COURO, CANO CURTO (PUNHO *7* CM)	MAT.	PAR	0,008026652	9,00	0
12893	BOTA DE SEGURANCA COM BIQUEIRA DE ACO E COLARINHO ACOLCHOADO	MAT.	PAR	0,008026652	48,00	0
12894	CAPA PARA CHUVA EM PVC COM FORRO DE POLIESTER, COM CAPUZ (AMARELA OU AZUL)	MAT.	UN	0,008026652	13,00	0
12895	CAPACETE DE SEGURANCA ABA FRONTAL COM SUSPENSAO DE POLIETILENO, SEM JUGULAR (CLASSE B)	MAT.	UN	0,008026652	10,00	0
1379	CIMENTO PORTLAND COMPOSTO CP II-32	MAT.	KG	13,98593	0,41	0
2711	CARRO-DE-MAO CACAMBA METALICA E PNEU MACICO	MAT.	UN	0,004657938	100,68	0
36148	CINTURAO DE SEGURANCA TIPO PARAQUEDISTA, FIVELA EM ACO, AJUSTE NO SUSPENSARIO, CINTURA E PERNAS	MAT.	UN	0,008026652	48,00	0
36152	OCULOS DE SEGURANCA CONTRA IMPACTOS COM LENTE INCOLOR, ARMACAO NYLON, COM PROTECAO UVA E UVB	MAT.	UN	0,008026652	3,90	0
370	AREIA MEDIA - POSTO JAZIDA/FORNECEDOR (SEM FRETE)	MAT.	M3	0,04681	75,00	0
37370	ALIMENTACAO (ENCARGOS COMPLEMENTARES) *COLETADO CAIXA*	MAT.	H	1,24119	1,70	0
37371	TRANSPORTE (ENCARGOS COMPLEMENTARES) *COLETADO CAIXA*	MAT.	H	1,24119	0,64	0
37372	EXAMES (ENCARGOS COMPLEMENTARES) *COLETADO CAIXA*	MAT.	H	1,24119	0,37	0
37373	SEGURO (ENCARGOS COMPLEMENTARES) *COLETADO CAIXA*	MAT.	H	1,24119	0,02	0
38403	ENXADA ESTREITA *25 X 23* CM COM CABO	MAT.	UN	0,004657938	24,94	0
4750	PEDREIRO	M.O.	H	0,600089	0	12,75
6111	SERVENTE	M.O.	H	0,662325349	0	8,04
7334	ADITIVO ADESIVO LIQUIDO PARA ARGAMASSAS DE REVESTIMENTOS CIMENTICIOS	MAT.	L	0,435	8,61	0
91185U	FIXAÇÃO DE TUBOS HORIZONTAIS DE PVC, CPVC OU COBRE DIÂMETROS MENORES OU IGUAIS A 40 MM COM ABRAÇADEIRA METÁLICA FLEXÍVEL 18 MM, FIXADA DIRETAMENTE NA LAJE. AF_05/2015	SER.CG	M	40	1,65	3,01
10	BALDE PLASTICO CAP 10L	MAT.	UN	0,000900672	6,64	0
12	ESCOVA DE ACO, COM CABO, *4 X 15* FILEIRAS DE CERDAS	MAT.	UN	0,000900672	6,50	0
12892	LUVA RASPA DE COURO, CANO CURTO (PUNHO *7* CM)	MAT.	PAR	0,001552056	9,00	0
12893	BOTA DE SEGURANCA COM BIQUEIRA DE ACO E COLARINHO ACOLCHOADO	MAT.	PAR	0,001552056	48,00	0
12894	CAPA PARA CHUVA EM PVC COM FORRO DE POLIESTER, COM CAPUZ (AMARELA OU AZUL)	MAT.	UN	0,001552056	13,00	0
12895	CAPACETE DE SEGURANCA ABA FRONTAL COM SUSPENSAO DE POLIETILENO, SEM JUGULAR (CLASSE B)	MAT.	UN	0,001552056	10,00	0
14153	FITA METALICA PERFURADA, L = *18* MM, ROLO DE 30 M, CARGA RECOMENDADA = *30* KGF	MAT.	UN	0,005	59,55	0
246	AUXILIAR DE ENCANADOR OU BOMBEIRO HIDRAULICO	M.O.	H	0,0294205	0	9,57
2696	ENCANADOR OU BOMBEIRO HIDRAULICO	M.O.	H	0,2140595	0	12,75
2711	CARRO-DE-MAO CACAMBA METALICA E PNEU MACICO	MAT.	UN	0,000900672	100,68	0
36148	CINTURAO DE SEGURANCA TIPO PARAQUEDISTA, FIVELA EM ACO, AJUSTE NO SUSPENSARIO, CINTURA E PERNAS	MAT.	UN	0,001552056	48,00	0
36152	OCULOS DE SEGURANCA CONTRA IMPACTOS COM LENTE INCOLOR, ARMACAO NYLON, COM PROTECAO UVA E UVB	MAT.	UN	0,001552056	3,90	0
37370	ALIMENTACAO (ENCARGOS COMPLEMENTARES) *COLETADO CAIXA*	MAT.	H	0,24	1,70	0
37371	TRANSPORTE (ENCARGOS COMPLEMENTARES) *COLETADO CAIXA*	MAT.	H	0,24	0,64	0
37372	EXAMES (ENCARGOS COMPLEMENTARES) *COLETADO CAIXA*	MAT.	H	0,24	0,37	0
37373	SEGURO (ENCARGOS COMPLEMENTARES) *COLETADO CAIXA*	MAT.	H	0,24	0,02	0
38403	ENXADA ESTREITA *25 X 23* CM COM CABO	MAT.	UN	0,000900672	24,94	0
4350	BUCHA DE NYLON, DIAMETRO DO FURO 8 MM, COMPRIMENTO 40 MM, COM PARAFUSO DE ROSCA SOBERBA, CABECA CHATA, FENDA SIMPLES, 4,8 X 50 MM	MAT.	UN	1,3	0,28	0
92275U	TUBO EM COBRE RÍGIDO, DN 22 CLASSE E, SEM ISOLAMENTO, INSTALADO EM PRUMADA - FORNECIMENTO E INSTALAÇÃO. AF_12/2015	SER.CG	M	52,5	25,46	1,06
10	BALDE PLASTICO CAP 10L	MAT.	UN	0,000352764	6,64	0
12	ESCOVA DE ACO, COM CABO, *4 X 15* FILEIRAS DE CERDAS	MAT.	UN	0,000352764	6,50	0
12743	TUBO DE COBRE CLASSE "E", DN = 22 MM, PARA INSTALACAO HIDRAULICA PREDIAL	MAT.	M	1,0211	24,56	0
12892	LUVA RASPA DE COURO, CANO CURTO (PUNHO *7* CM)	MAT.	PAR	0,000607888	9,00	0
12893	BOTA DE SEGURANCA COM BIQUEIRA DE ACO E COLARINHO ACOLCHOADO	MAT.	PAR	0,000607888	48,00	0
12894	CAPA PARA CHUVA EM PVC COM FORRO DE POLIESTER, COM CAPUZ (AMARELA OU AZUL)	MAT.	UN	0,000607888	13,00	0
12895	CAPACETE DE SEGURANCA ABA FRONTAL COM SUSPENSAO DE POLIETILENO, SEM JUGULAR (CLASSE B)	MAT.	UN	0,000607888	10,00	0
246	AUXILIAR DE ENCANADOR OU BOMBEIRO HIDRAULICO	M.O.	H	0,0476815	0	9,57
2696	ENCANADOR OU BOMBEIRO HIDRAULICO	M.O.	H	0,0476815	0	12,75

Cód. Autenticidade 400129026839

2711	CARRO-DE-MAO CACAMBA METALICA E PNEU MACICO	MAT.	UN	0,000352764	100,68	0
36148	CINTURAO DE SEGURANCA TIPO PARAQUEDISTA, FIVELA EM ACO, AJUSTE NO SUSPENSARIO, CINTURA E PERNAS	MAT.	UN	0,000607888	48,00	0
36152	OCULOS DE SEGURANCA CONTRA IMPACTOS COM LENTE INCOLOR, ARMACAO NYLON, COM PROTECAO UVA E UVB	MAT.	UN	0,000607888	3,90	0
37370	ALIMENTACAO (ENCARGOS COMPLEMENTARES) *COLETADO CAIXA*	MAT.	H	0,094	1,70	0
37371	TRANSPORTE (ENCARGOS COMPLEMENTARES) *COLETADO CAIXA*	MAT.	H	0,094	0,64	0
37372	EXAMES (ENCARGOS COMPLEMENTARES) *COLETADO CAIXA*	MAT.	H	0,094	0,37	0
37373	SEGURO (ENCARGOS COMPLEMENTARES) *COLETADO CAIXA*	MAT.	H	0,094	0,02	0
38403	ENXADA ESTREITA *25 X 23* CM COM CABO	MAT.	UN	0,000352764	24,94	0

T.GAS.ABR13	ABRIGO PARA GAS GLP, EM BLOCOS DE CONCRETO, COM LAJE DE CONCRETO PRE MOLDADA NA OBRA, CAPACIDADE P/ 2 VASILHAMES DE 13KG, USO PERMITIDO DE APENAS UM, DE ACORDO COM NT 28/2014 CBMGO, VENTILAÇÃO PERMANENTE, INCLUI ALVENARIA, PORTAO QUADRICULADO, REBOCO E TEXTURA ACRILICA	SER.CG	UN	1	1093,17	427,59
10	BALDE PLASTICO CAP 10L	MAT.	UN	0,13472552	6,64	0
10535	BETONEIRA CAPACIDADE NOMINAL 400 L, CAPACIDADE DE MISTURA 280 L, MOTOR ELETRICO TRIFASICO 220/380 V POTENCIA 2 CV, SEM CARREGADOR	MAT.	UN	0,000240451	3.190,81	0
1106	CAL HIDRATADA CH-I PARA ARGAMASSAS	MAT.	KG	92,7823	0,55	0
11756	REGISTRO OU REGULADOR DE GAS COZINHA, VAZAO DE 2 KG/H, 2,8 KPA	MAT.	UN	2	26,92	0
118	PASTA VEDA JUNTAS/ROSCA, LATA DE *500* G, PARA INSTALACOES DE GAS E OUTROS	MAT.	UN	1	64,39	0
12	ESCOVA DE ACO, COM CABO, *4 X 15* FILEIRAS DE CERDAS	MAT.	UN	0,13472552	6,50	0
12892	LUVA RASPA DE COURO, CANO CURTO (PUNHO *7* CM)	MAT.	PAR	0,253915134	9,00	0
12893	BOTA DE SEGURANCA COM BIQUEIRA DE ACO E COLARINHO ACOLCHOADO	MAT.	PAR	0,253915134	48,00	0
12894	CAPA PARA CHUVA EM PVC COM FORRO DE POLIESTER, COM CAPUZ (AMARELA OU AZUL)	MAT.	UN	0,253915134	13,00	0
12895	CAPACETE DE SEGURANCA ABA FRONTAL COM SUSPENSAO DE POLIETILENO, SEM JUGULAR (CLASSE B)	MAT.	UN	0,253915134	10,00	0
1379	CIMENTO PORTLAND COMPOSTO CP II-32	MAT.	KG	313,42067	0,41	0
246	AUXILIAR DE ENCANADOR OU BOMBEIRO HIDRAULICO	M.O.	H	3,0435	0	9,57
2696	ENCANADOR OU BOMBEIRO HIDRAULICO	M.O.	H	3,0435	0	12,75
2705	ENERGIA ELETRICA ATE 2000 KWH INDUSTRIAL, SEM DEMANDA	MAT.	KW/H	1,8965863	0,63	0
2711	CARRO-DE-MAO CACAMBA METALICA E PNEU MACICO	MAT.	UN	0,13472552	100,68	0
34547	TELA DE ACO SOLDADA GALVANIZADA/ZINCADA PARA ALVENARIA, FIO D = *1,20 A 1,70* MM, MALHA 15 X 15 MM, (C X L) *50 X 12* CM	MAT.	M	7,85	1,72	0
36148	CINTURAO DE SEGURANCA TIPO PARAQUEDISTA, FIVELA EM ACO, AJUSTE NO SUSPENSARIO, CINTURA E PERNAS	MAT.	UN	0,253915134	48,00	0
36152	OCULOS DE SEGURANCA CONTRA IMPACTOS COM LENTE INCOLOR, ARMACAO NYLON, COM PROTECAO UVA E UVB	MAT.	UN	0,253915134	3,90	0
36397	BETONEIRA, CAPACIDADE NOMINAL 600 L, CAPACIDADE DE MISTURA 360L, MOTOR ELETRICO TRIFASICO 220/380V, POTENCIA 4CV, EXCLUSO CARREGADOR	MAT.	UN	0,000103563	12.979,56	0
367	AREIA GROSSA - POSTO JAZIDA/FORNECEDOR (SEM FRETE)	MAT.	M3	0,04452	75,00	0
370	AREIA MEDIA - POSTO JAZIDA/FORNECEDOR (SEM FRETE)	MAT.	M3	1,12223	75,00	0
37370	ALIMENTACAO (ENCARGOS COMPLEMENTARES) *COLETADO CAIXA*	MAT.	H	39,26381	1,70	0
37371	TRANSPORTE (ENCARGOS COMPLEMENTARES) *COLETADO CAIXA*	MAT.	H	39,26381	0,64	0
37372	EXAMES (ENCARGOS COMPLEMENTARES) *COLETADO CAIXA*	MAT.	H	39,26381	0,37	0
37373	SEGURO (ENCARGOS COMPLEMENTARES) *COLETADO CAIXA*	MAT.	H	39,26381	0,02	0
37395	PINO DE ACO COM FURO, HASTE = 27 MM (ACAO DIRETA)	MAT.	CENTO	0,189	43,29	0
37623	OPERADOR DE BETONEIRA ESTACIONARIA/MISTURADOR *COLETADO CAIXA*	M.O.	H	3,386347527	0	9,80
378	ARMADOR	M.O.	H	0,040372	0	12,75
38403	ENXADA ESTREITA *25 X 23* CM COM CABO	MAT.	UN	0,13472552	24,94	0
38877	MASSA PARA TEXTURA LISA DE BASE ACRILICA, COR BRANCA, USO INTERNO E EXTERNO	MAT.	KG	19,38	5,32	0
39660	TUBO DE COBRE FLEXIVEL, D = 1/2 ", E = 0,79 MM, PARA AR-CONDICIONADO/ INSTALACOES GAS RESIDENCIAIS E COMERCIAIS	MAT.	M	5	18,81	0
4721	PEDRA BRITADA N. 1 (9,5 a 19 MM) POSTO PEDREIRA/FORNECEDOR, SEM FRETE	MAT.	M3	0,37696	43,74	0
4750	PEDREIRO	M.O.	H	16,639756	0	12,75
4783	PINTOR	M.O.	H	0,728568	0	12,75
5090	CADEADO DE LATAO (PADRAO COMUM), H = 25 MM	MAT.	UN	1	12,30	0
6111	SERVENTE	M.O.	H	12,998538	0	8,04
651	BLOCO VEDACAO CONCRETO 14 X 19 X 39 CM (CLASSE D - NBR 6136)	MAT.	UN	135	2,00	0
7156	TELA DE ACO SOLDADA NERVURADA, CA-60, Q-196, (3,11 KG/M2), DIAMETRO DO FIO = 5,0 MM, LARGURA = 2,45 M, ESPACAMENTO DA MALHA = 10 X 10 CM	MAT.	M2	2,1	13,14	0

T.GAS.VALV	VÁLVULA DE ESFERA BRUTA, BRONZE, ROSCÁVEL, 1/2 , EM INSTALAÇÕES DE GLP, TUBULAÇÃO DE COBRE	SER.CG	UN	2	39,28	17,54
10	BALDE PLASTICO CAP 10L	MAT.	UN	0,005813088	6,64	0
11748	VALVULA DE ESFERA BRUTA EM BRONZE, BITOLA 1/2 " (REF 1552-B)	MAT.	UN	1	32,83	0
12	ESCOVA DE ACO, COM CABO, *4 X 15* FILEIRAS DE CERDAS	MAT.	UN	0,005813088	6,50	0
12892	LUVA RASPA DE COURO, CANO CURTO (PUNHO *7* CM)	MAT.	PAR	0,010017228	9,00	0
12893	BOTA DE SEGURANCA COM BIQUEIRA DE ACO E COLARINHO ACOLCHOADO	MAT.	PAR	0,010017228	48,00	0
12894	CAPA PARA CHUVA EM PVC COM FORRO DE POLIESTER, COM CAPUZ (AMARELA OU AZUL)	MAT.	UN	0,010017228	13,00	0
12895	CAPACETE DE SEGURANCA ABA FRONTAL COM SUSPENSAO DE POLIETILENO, SEM JUGULAR (CLASSE B)	MAT.	UN	0,010017228	10,00	0
246	AUXILIAR DE ENCANADOR OU BOMBEIRO HIDRAULICO	M.O.	H	0,78573025	0	9,57
2696	ENCANADOR OU BOMBEIRO HIDRAULICO	M.O.	H	0,78573025	0	12,75
2711	CARRO-DE-MAO CACAMBA METALICA E PNEU MACICO	MAT.	UN	0,005813088	100,68	0
3148	FITA VEDA ROSCA EM ROLOS DE 18 MM X 50 M (L X C)	MAT.	UN	0,0095	9,33	0
36148	CINTURAO DE SEGURANCA TIPO PARAQUEDISTA, FIVELA EM ACO, AJUSTE NO SUSPENSARIO, CINTURA E PERNAS	MAT.	UN	0,010017228	48,00	0
36152	OCULOS DE SEGURANCA CONTRA IMPACTOS COM LENTE INCOLOR, ARMACAO NYLON, COM PROTECAO UVA E UVB	MAT.	UN	0,010017228	3,90	0
37370	ALIMENTACAO (ENCARGOS COMPLEMENTARES) *COLETADO CAIXA*	MAT.	H	1,549	1,70	0
37371	TRANSPORTE (ENCARGOS COMPLEMENTARES) *COLETADO CAIXA*	MAT.	H	1,549	0,64	0
37372	EXAMES (ENCARGOS COMPLEMENTARES) *COLETADO CAIXA*	MAT.	H	1,549	0,37	0
37373	SEGURO (ENCARGOS COMPLEMENTARES) *COLETADO CAIXA*	MAT.	H	1,549	0,02	0
38403	ENXADA ESTREITA *25 X 23* CM COM CABO	MAT.	UN	0,005813088	24,94	0

04.06	SUBSTITUIÇÃO DA COBERTURA					
T.72231U	RETIRADA DE TELHAS ONDULADAS	SER.CG	M2	301,01	1,44	2,86
10	BALDE PLASTICO CAP 10L	MAT.	UN	0,00131348	6,64	0
12	ESCOVA DE ACO, COM CABO, *4 X 15* FILEIRAS DE CERDAS	MAT.	UN	0,00131348	6,50	0
12892	LUVA RASPA DE COURO, CANO CURTO (PUNHO *7* CM)	MAT.	PAR	0,002263415	9,00	0
12893	BOTA DE SEGURANCA COM BIQUEIRA DE ACO E COLARINHO ACOLCHOADO	MAT.	PAR	0,002263415	48,00	0
12894	CAPA PARA CHUVA EM PVC COM FORRO DE POLIESTER, COM CAPUZ (AMARELA OU AZUL)	MAT.	UN	0,002263415	13,00	0
12895	CAPACETE DE SEGURANCA ABA FRONTAL COM SUSPENSAO DE POLIETILENO, SEM JUGULAR (CLASSE B)	MAT.	UN	0,002263415	10,00	0
2711	CARRO-DE-MAO CACAMBA METALICA E PNEU MACICO	MAT.	UN	0,00131348	100,68	0
36148	CINTURAO DE SEGURANCA TIPO PARAQUEDISTA, FIVELA EM ACO, AJUSTE NO SUSPENSARIO, CINTURA E PERNAS	MAT.	UN	0,002263415	48,00	0
36152	OCULOS DE SEGURANCA CONTRA IMPACTOS COM LENTE INCOLOR, ARMACAO NYLON, COM PROTECAO UVA E UVB	MAT.	UN	0,002263415	3,90	0
37370	ALIMENTACAO (ENCARGOS COMPLEMENTARES) *COLETADO CAIXA*	MAT.	H	0,35	1,70	0
37371	TRANSPORTE (ENCARGOS COMPLEMENTARES) *COLETADO CAIXA*	MAT.	H	0,35	0,64	0
37372	EXAMES (ENCARGOS COMPLEMENTARES) *COLETADO CAIXA*	MAT.	H	0,35	0,37	0
37373	SEGURO (ENCARGOS COMPLEMENTARES) *COLETADO CAIXA*	MAT.	H	0,35	0,02	0
38403	ENXADA ESTREITA *25 X 23* CM COM CABO	MAT.	UN	0,00131348	24,94	0

Cód. Autenticidade 400129026839

6111	SERVENTE	M.O.	H	0,355985	0	8,04
85414U	REMOCAO DE RUFO OU CALHA METALICA	SER.CG	M	171	1,64	3,86
10	BALDE PLASTICO CAP 10L	MAT.	UN	0,00150112	6,64	0
12	ESCOVA DE ACO, COM CABO, *4 X 15* FILEIRAS DE CERDAS	MAT.	UN	0,00150112	6,50	0
12869	TELHADISTA	M.O.	H	0,20186	0	11,01
12892	LUVA RASPA DE COURO, CANO CURTO (PUNHO *7* CM)	MAT.	PAR	0,00258676	9,00	0
12893	BOTA DE SEGURANCA COM BIQUEIRA DE ACO E COLARINHO ACOLCHOADO	MAT.	PAR	0,00258676	48,00	0
12894	CAPA PARA CHUVA EM PVC COM FORRO DE POLIESTER, COM CAPUZ (AMARELA OU AZUL)	MAT.	UN	0,00258676	13,00	0
12895	CAPACETE DE SEGURANCA ABA FRONTAL COM SUSPENSAO DE POLIETILENO, SEM JUGULAR (CLASSE B)	MAT.	UN	0,00258676	10,00	0
2711	CARRO-DE-MAO CACAMBA METALICA E PNEU MACICO	MAT.	UN	0,00150112	100,68	0
36148	CINTURAO DE SEGURANCA TIPO PARAQUEDISTA, FIVELA EM ACO, AJUSTE NO SUSPENSARIO, CINTURA E PERNAS	MAT.	UN	0,00258676	48,00	0
36152	OCULOS DE SEGURANCA CONTRA IMPACTOS COM LENTE INCOLOR, ARMACAO NYLON, COM PROTECAO UVA E UVB	MAT.	UN	0,00258676	3,90	0
37370	ALIMENTACAO (ENCARGOS COMPLEMENTARES) *COLETADO CAIXA*	MAT.	H	0,4	1,70	0
37371	TRANSPORTE (ENCARGOS COMPLEMENTARES) *COLETADO CAIXA*	MAT.	H	0,4	0,64	0
37372	EXAMES (ENCARGOS COMPLEMENTARES) *COLETADO CAIXA*	MAT.	H	0,4	0,37	0
37373	SEGURO (ENCARGOS COMPLEMENTARES) *COLETADO CAIXA*	MAT.	H	0,4	0,02	0
38403	ENXADA ESTREITA *25 X 23* CM COM CABO	MAT.	UN	0,00150112	24,94	0
6111	SERVENTE	M.O.	H	0,20342	0	8,04
92580U	TRAMA DE AÇO COMPOSTA POR TERÇAS PARA TELHADOS DE ATÉ 2 ÁGUAS PARA TELHA ONDULADA DE FIBROCIMENTO, METÁLICA, PLÁSTICA OU TERMOACÚSTICA, INCLUSO TRANSPORTE VERTICAL. AF_12/2015	SER.CG	M2	301,01	24,01	4,81
10	BALDE PLASTICO CAP 10L	MAT.	UN	0,00119339	6,64	0
12	ESCOVA DE ACO, COM CABO, *4 X 15* FILEIRAS DE CERDAS	MAT.	UN	0,00119339	6,50	0
12892	LUVA RASPA DE COURO, CANO CURTO (PUNHO *7* CM)	MAT.	PAR	0,002159945	9,00	0
12893	BOTA DE SEGURANCA COM BIQUEIRA DE ACO E COLARINHO ACOLCHOADO	MAT.	PAR	0,002159945	48,00	0
12894	CAPA PARA CHUVA EM PVC COM FORRO DE POLIESTER, COM CAPUZ (AMARELA OU AZUL)	MAT.	UN	0,002159945	13,00	0
12895	CAPACETE DE SEGURANCA ABA FRONTAL COM SUSPENSAO DE POLIETILENO, SEM JUGULAR (CLASSE B)	MAT.	UN	0,002159945	10,00	0
25957	MONTADOR DE ESTRUTURA METALICA	M.O.	H	0,2149809	0	17,18
2705	ENERGIA ELETRICA ATE 2000 KWH INDUSTRIAL, SEM DEMANDA	MAT.	KW/H	0,005226	0,63	0
2711	CARRO-DE-MAO CACAMBA METALICA E PNEU MACICO	MAT.	UN	0,00119339	100,68	0
36148	CINTURAO DE SEGURANCA TIPO PARAQUEDISTA, FIVELA EM ACO, AJUSTE NO SUSPENSARIO, CINTURA E PERNAS	MAT.	UN	0,002159945	48,00	0
36152	OCULOS DE SEGURANCA CONTRA IMPACTOS COM LENTE INCOLOR, ARMACAO NYLON, COM PROTECAO UVA E UVB	MAT.	UN	0,002159945	3,90	0
36487	GUINCHO ELETRICO DE COLUNA, CAPACIDADE 400 KG, COM MOTO FREIO, MOTOR TRIFASICO DE 1,25 CV	MAT.	UN	0,000001463	3.758,32	0
37370	ALIMENTACAO (ENCARGOS COMPLEMENTARES) *COLETADO CAIXA*	MAT.	H	0,334	1,70	0
37371	TRANSPORTE (ENCARGOS COMPLEMENTARES) *COLETADO CAIXA*	MAT.	H	0,334	0,64	0
37372	EXAMES (ENCARGOS COMPLEMENTARES) *COLETADO CAIXA*	MAT.	H	0,334	0,37	0
37373	SEGURO (ENCARGOS COMPLEMENTARES) *COLETADO CAIXA*	MAT.	H	0,334	0,02	0
38403	ENXADA ESTREITA *25 X 23* CM COM CABO	MAT.	UN	0,00119339	24,94	0
40536	PERFIL "U" ENRIJECIDO DE ACO GALVANIZADO, DOBRADO, 150 X 60 X 20 MM, E = 3,00 MM	MAT.	KG	4,311	5,12	0
40549	PARAFUSO, COMUM, ASTM A307, SEXTAVADO, DIAMETRO 1/2? (12,7 MM)	MAT.	CENTO	0,007	81,39	0
4253	OPERADOR DE GUINCHO	M.O.	H	0,0162112	0	16,13
6111	SERVENTE	M.O.	H	0,1067955	0	8,04
T.0915.10	CALHA PARA TELHA TERMOACÚSTICA	SER.CG	M	95	23,82	6,75
10	BALDE PLASTICO CAP 10L	MAT.	UN	0,00262696	6,64	0
12	ESCOVA DE ACO, COM CABO, *4 X 15* FILEIRAS DE CERDAS	MAT.	UN	0,00262696	6,50	0
12869	TELHADISTA	M.O.	H	0,353255	0	11,01
12892	LUVA RASPA DE COURO, CANO CURTO (PUNHO *7* CM)	MAT.	PAR	0,00452683	9,00	0
12893	BOTA DE SEGURANCA COM BIQUEIRA DE ACO E COLARINHO ACOLCHOADO	MAT.	PAR	0,00452683	48,00	0
12894	CAPA PARA CHUVA EM PVC COM FORRO DE POLIESTER, COM CAPUZ (AMARELA OU AZUL)	MAT.	UN	0,00452683	13,00	0
12895	CAPACETE DE SEGURANCA ABA FRONTAL COM SUSPENSAO DE POLIETILENO, SEM JUGULAR (CLASSE B)	MAT.	UN	0,00452683	10,00	0
13388	SOLDA 50/50	MAT.	KG	0,04	96,84	0
2711	CARRO-DE-MAO CACAMBA METALICA E PNEU MACICO	MAT.	UN	0,00262696	100,68	0
36148	CINTURAO DE SEGURANCA TIPO PARAQUEDISTA, FIVELA EM ACO, AJUSTE NO SUSPENSARIO, CINTURA E PERNAS	MAT.	UN	0,00452683	48,00	0
36152	OCULOS DE SEGURANCA CONTRA IMPACTOS COM LENTE INCOLOR, ARMACAO NYLON, COM PROTECAO UVA E UVB	MAT.	UN	0,00452683	3,90	0
37370	ALIMENTACAO (ENCARGOS COMPLEMENTARES) *COLETADO CAIXA*	MAT.	H	0,7	1,70	0
37371	TRANSPORTE (ENCARGOS COMPLEMENTARES) *COLETADO CAIXA*	MAT.	H	0,7	0,64	0
37372	EXAMES (ENCARGOS COMPLEMENTARES) *COLETADO CAIXA*	MAT.	H	0,7	0,37	0
37373	SEGURO (ENCARGOS COMPLEMENTARES) *COLETADO CAIXA*	MAT.	H	0,7	0,02	0
38403	ENXADA ESTREITA *25 X 23* CM COM CABO	MAT.	UN	0,00262696	24,94	0
5061	PREGO POLIDO COM CABECA 18 X 27	MAT.	KG	0,1	8,70	0
5104	REBITE DE ALUMINIO VAZADO DE REPUXO, 3,2 X 8 MM (1KG = 1025 UNIDADES)	MAT.	KG	0,03	53,69	0
6111	SERVENTE	M.O.	H	0,355985	0	8,04
PESQUISA.1509.10	CALHA PARA TRAPEZOIDAL TERMOACÚSTICA	MAT.	M	1,05	13,9	0
T.0915.11	RUFO PARA TELHA TERMOACÚSTICA	SER.CG	M	42	17,55	4,82
10	BALDE PLASTICO CAP 10L	MAT.	UN	0,0018764	6,64	0
12	ESCOVA DE ACO, COM CABO, *4 X 15* FILEIRAS DE CERDAS	MAT.	UN	0,0018764	6,50	0
12869	TELHADISTA	M.O.	H	0,252325	0	11,01
12892	LUVA RASPA DE COURO, CANO CURTO (PUNHO *7* CM)	MAT.	PAR	0,00323345	9,00	0
12893	BOTA DE SEGURANCA COM BIQUEIRA DE ACO E COLARINHO ACOLCHOADO	MAT.	PAR	0,00323345	48,00	0
12894	CAPA PARA CHUVA EM PVC COM FORRO DE POLIESTER, COM CAPUZ (AMARELA OU AZUL)	MAT.	UN	0,00323345	13,00	0
12895	CAPACETE DE SEGURANCA ABA FRONTAL COM SUSPENSAO DE POLIETILENO, SEM JUGULAR (CLASSE B)	MAT.	UN	0,00323345	10,00	0
2711	CARRO-DE-MAO CACAMBA METALICA E PNEU MACICO	MAT.	UN	0,0018764	100,68	0
36148	CINTURAO DE SEGURANCA TIPO PARAQUEDISTA, FIVELA EM ACO, AJUSTE NO SUSPENSARIO, CINTURA E PERNAS	MAT.	UN	0,00323345	48,00	0
36152	OCULOS DE SEGURANCA CONTRA IMPACTOS COM LENTE INCOLOR, ARMACAO NYLON, COM PROTECAO UVA E UVB	MAT.	UN	0,00323345	3,90	0
37370	ALIMENTACAO (ENCARGOS COMPLEMENTARES) *COLETADO CAIXA*	MAT.	H	0,5	1,70	0
37371	TRANSPORTE (ENCARGOS COMPLEMENTARES) *COLETADO CAIXA*	MAT.	H	0,5	0,64	0
37372	EXAMES (ENCARGOS COMPLEMENTARES) *COLETADO CAIXA*	MAT.	H	0,5	0,37	0
37373	SEGURO (ENCARGOS COMPLEMENTARES) *COLETADO CAIXA*	MAT.	H	0,5	0,02	0
38403	ENXADA ESTREITA *25 X 23* CM COM CABO	MAT.	UN	0,0018764	24,94	0
5061	PREGO POLIDO COM CABECA 18 X 27	MAT.	KG	0,1	8,70	0
6111	SERVENTE	M.O.	H	0,254275	0	8,04
PESQUISA.1509.11	RUFO PARA TELHA TRAPEZOIDAL EPS 30MM CH 43MMX43MM APENAS UMA FACES	MAT.	M	1,05	13,93	0
T.11002	CUMEEIRA TERMOACÚSTICA	SER.CG	M	41,1	17,48	2,39
10	BALDE PLASTICO CAP 10L	MAT.	UN	0,000900672	6,64	0
12	ESCOVA DE ACO, COM CABO, *4 X 15* FILEIRAS DE CERDAS	MAT.	UN	0,000900672	6,50	0

12869	TELHADISTA	M.O.	H	0,121116	0	11,01
12892	LUVA RASPA DE COURO, CANO CURTO (PUNHO *7* CM)	MAT.	PAR	0,001552056	9,00	0
12893	BOTA DE SEGURANCA COM BIQUEIRA DE ACO E COLARINHO ACOLCHOADO	MAT.	PAR	0,001552056	48,00	0
12894	CAPA PARA CHUVA EM PVC COM FORRO DE POLIESTER, COM CAPUZ (AMARELA OU AZUL)	MAT.	UN	0,001552056	13,00	0
12895	CAPACETE DE SEGURANCA ABA FRONTAL COM SUSPENSAO DE POLIETILENO, SEM JUGULAR (CLASSE B)	MAT.	UN	0,001552056	10,00	0
242	AJUDANTE ESPECIALIZADO	M.O.	H	0,121116	0	8,74
2711	CARRO-DE-MAO CACAMBA METALICA E PNEU MACICO	MAT.	UN	0,000900672	100,68	0
36148	CINTURAO DE SEGURANCA TIPO PARAQUEDISTA, FIVELA EM ACO, AJUSTE NO SUSPENSARIO, CINTURA E PERNAS	MAT.	UN	0,001552056	48,00	0
36152	OCULOS DE SEGURANCA CONTRA IMPACTOS COM LENTE INCOLOR, ARMACAO NYLON, COM PROTECAO UVA E UVB	MAT.	UN	0,001552056	3,90	0
37370	ALIMENTACAO (ENCARGOS COMPLEMENTARES) *COLETADO CAIXA*	MAT.	H	0,24	1,70	0
37371	TRANSPORTE (ENCARGOS COMPLEMENTARES) *COLETADO CAIXA*	MAT.	H	0,24	0,64	0
37372	EXAMES (ENCARGOS COMPLEMENTARES) *COLETADO CAIXA*	MAT.	H	0,24	0,37	0
37373	SEGURO (ENCARGOS COMPLEMENTARES) *COLETADO CAIXA*	MAT.	H	0,24	0,02	0
38403	ENXADA ESTREITA *25 X 23* CM COM CABO	MAT.	UN	0,000900672	24,94	0
PESQUISA.11002	CUMEEIRA TERMOACÚSTICA	MAT.	M	0,825	20	0

T.TELHA	TELHAMENTO COM TELHA METÁLICA TERMOACÚSTICA, ESP. 5CM (ENCHIMENTO EM EPS),COM UMA FACE PLANA E OUTRA TRAPEZOIDAL, COM ATÉ 2 ÁGUAS, INCLUSO IÇAMENTO	SER.CG	M2	301,01	66,04	1,18
10	BALDE PLASTICO CAP 10L	MAT.	UN	0,000439078	6,64	0
11029	HASTE RETA P/ GANCHO FG C/ ROSCA - 1/4" X 30CM - P/ FIXACAO TELHA METALICA - INCL PORCA E ARRUELAS DE 1VEDACAO	MAT.	CJ	4,15	1,00	0
12	ESCOVA DE ACO, COM CABO, *4 X 15* FILEIRAS DE CERDAS	MAT.	UN	0,000439078	6,50	0
12869	TELHADISTA	M.O.	H	0,0565208	0	11,01
12892	LUVA RASPA DE COURO, CANO CURTO (PUNHO *7* CM)	MAT.	PAR	0,000767621	9,00	0
12893	BOTA DE SEGURANCA COM BIQUEIRA DE ACO E COLARINHO ACOLCHOADO	MAT.	PAR	0,000767621	48,00	0
12894	CAPA PARA CHUVA EM PVC COM FORRO DE POLIESTER, COM CAPUZ (AMARELA OU AZUL)	MAT.	UN	0,000767621	13,00	0
12895	CAPACETE DE SEGURANCA ABA FRONTAL COM SUSPENSAO DE POLIETILENO, SEM JUGULAR (CLASSE B)	MAT.	UN	0,000767621	10,00	0
25954	GUINDASTE HIDRAULICO AUTOPROPELIDO, COM LANCA TELESCÓPICA 40 M, CAPACIDADE MAXIMA 60 T, POTENCIA 260 KW, TRACAO 6 X 6	MAT.	UN	0,000000171	1.126.378,90	0
2705	ENERGIA ELETRICA ATE 2000 KWH INDUSTRIAL, SEM DEMANDA	MAT.	KW/H	0,1547	0,63	0
2711	CARRO-DE-MAO CACAMBA METALICA E PNEU MACICO	MAT.	UN	0,000439078	100,68	0
36148	CINTURAO DE SEGURANCA TIPO PARAQUEDISTA, FIVELA EM ACO, AJUSTE NO SUSPENSARIO, CINTURA E PERNAS	MAT.	UN	0,000767621	48,00	0
36152	OCULOS DE SEGURANCA CONTRA IMPACTOS COM LENTE INCOLOR, ARMACAO NYLON, COM PROTECAO UVA E UVB	MAT.	UN	0,000767621	3,90	0
37370	ALIMENTACAO (ENCARGOS COMPLEMENTARES) *COLETADO CAIXA*	MAT.	H	0,1187	1,70	0
37371	TRANSPORTE (ENCARGOS COMPLEMENTARES) *COLETADO CAIXA*	MAT.	H	0,1187	0,64	0
37372	EXAMES (ENCARGOS COMPLEMENTARES) *COLETADO CAIXA*	MAT.	H	0,1187	0,37	0
37373	SEGURO (ENCARGOS COMPLEMENTARES) *COLETADO CAIXA*	MAT.	H	0,1187	0,02	0
38403	ENXADA ESTREITA *25 X 23* CM COM CABO	MAT.	UN	0,000439078	24,94	0
4254	OPERADOR DE GUINDASTE	M.O.	H	0,00172244	0	34,85
6111	SERVENTE	M.O.	H	0,0620431	0	8,04
PESQUISA.1610.05	TELHA TRAPEZOIDAL COM ENCHIMENTO EM EPS (ESP. = 50MM) METAL / FILME	MAT.	M2	1,146	53,33	0

04.07

ADEQUAÇÃO DE INSTALAÇÕES DE AP

89512U	TUBO PVC, SÉRIE R, ÁGUA PLUVIAL, DN 100 MM, FORNECIDO E INSTALADO EM RAMAL DE ENCAMINHAMENTO. AF 12/2014	SER.CG	M	40	27,28	10,08
10	BALDE PLASTICO CAP 10L	MAT.	UN	0,003339992	6,64	0
12	ESCOVA DE ACO, COM CABO, *4 X 15* FILEIRAS DE CERDAS	MAT.	UN	0,003339992	6,50	0
122	ADESIVO PLASTICO PARA PVC, FRASCO COM 850 GR	MAT.	UN	0,0429	46,52	0
12892	LUVA RASPA DE COURO, CANO CURTO (PUNHO *7* CM)	MAT.	PAR	0,005755542	9,00	0
12893	BOTA DE SEGURANCA COM BIQUEIRA DE ACO E COLARINHO ACOLCHOADO	MAT.	PAR	0,005755542	48,00	0
12894	CAPA PARA CHUVA EM PVC COM FORRO DE POLIESTER, COM CAPUZ (AMARELA OU AZUL)	MAT.	UN	0,005755542	13,00	0
12895	CAPACETE DE SEGURANCA ABA FRONTAL COM SUSPENSAO DE POLIETILENO, SEM JUGULAR (CLASSE B)	MAT.	UN	0,005755542	10,00	0
20072	TUBO PVC, PL, SERIE R, DN 100 MM, PARA ESGOTO OU AGUAS PLUVIAIS PREDIAL (NBR 5688)	MAT.	M	1,04	17,86	0
20083	SOLUCAO LIMPADORA PARA PVC, FRASCO COM 1000 CM3	MAT.	UN	0,0701	40,40	0
246	AUXILIAR DE ENCANADOR OU BOMBEIRO HIDRAULICO	M.O.	H	0,4514525	0	9,57
2696	ENCANADOR OU BOMBEIRO HIDRAULICO	M.O.	H	0,4514525	0	12,75
2711	CARRO-DE-MAO CACAMBA METALICA E PNEU MACICO	MAT.	UN	0,003339992	100,68	0
36148	CINTURAO DE SEGURANCA TIPO PARAQUEDISTA, FIVELA EM ACO, AJUSTE NO SUSPENSARIO, CINTURA E PERNAS	MAT.	UN	0,005755542	48,00	0
36152	OCULOS DE SEGURANCA CONTRA IMPACTOS COM LENTE INCOLOR, ARMACAO NYLON, COM PROTECAO UVA E UVB	MAT.	UN	0,005755542	3,90	0
37370	ALIMENTACAO (ENCARGOS COMPLEMENTARES) *COLETADO CAIXA*	MAT.	H	0,89	1,70	0
37371	TRANSPORTE (ENCARGOS COMPLEMENTARES) *COLETADO CAIXA*	MAT.	H	0,89	0,64	0
37372	EXAMES (ENCARGOS COMPLEMENTARES) *COLETADO CAIXA*	MAT.	H	0,89	0,37	0
37373	SEGURO (ENCARGOS COMPLEMENTARES) *COLETADO CAIXA*	MAT.	H	0,89	0,02	0
38383	LIXA DAGUA EM FOLHA, GRAO 100	MAT.	UN	0,1485	1,51	0
38403	ENXADA ESTREITA *25 X 23* CM COM CABO	MAT.	UN	0,003339992	24,94	0

89529U	JOELHO 90 GRAUS, PVC, SERIE R, ÁGUA PLUVIAL, DN 100 MM, JUNTA ELÁSTICA, FORNECIDO E INSTALADO EM RAMAL DE ENCAMINHAMENTO. AF 12/2014	SER.CG	UN	30	28,78	3,17
10	BALDE PLASTICO CAP 10L	MAT.	UN	0,001050784	6,64	0
12	ESCOVA DE ACO, COM CABO, *4 X 15* FILEIRAS DE CERDAS	MAT.	UN	0,001050784	6,50	0
12892	LUVA RASPA DE COURO, CANO CURTO (PUNHO *7* CM)	MAT.	PAR	0,001810732	9,00	0
12893	BOTA DE SEGURANCA COM BIQUEIRA DE ACO E COLARINHO ACOLCHOADO	MAT.	PAR	0,001810732	48,00	0
12894	CAPA PARA CHUVA EM PVC COM FORRO DE POLIESTER, COM CAPUZ (AMARELA OU AZUL)	MAT.	UN	0,001810732	13,00	0
12895	CAPACETE DE SEGURANCA ABA FRONTAL COM SUSPENSAO DE POLIETILENO, SEM JUGULAR (CLASSE B)	MAT.	UN	0,001810732	10,00	0
20078	PASTA LUBRIFICANTE PARA TUBOS E CONEXOES COM JUNTA ELASTICA (USO EM PVC, ACO, POLIETILENO E OUTROS) (DE *400* G)	MAT.	UN	0,046	17,03	0
20157	JOELHO, PVC SERIE R, 90 GRAUS, DN 100 MM, PARA ESGOTO PREDIAL	MAT.	UN	1	24,90	0
246	AUXILIAR DE ENCANADOR OU BOMBEIRO HIDRAULICO	M.O.	H	0,14203	0	9,57
2696	ENCANADOR OU BOMBEIRO HIDRAULICO	M.O.	H	0,14203	0	12,75
2711	CARRO-DE-MAO CACAMBA METALICA E PNEU MACICO	MAT.	UN	0,001050784	100,68	0
301	ANEL BORRACHA PARA TUBO ESGOTO PREDIAL, DN 100 MM (NBR 5688)	MAT.	UN	1	1,95	0
36148	CINTURAO DE SEGURANCA TIPO PARAQUEDISTA, FIVELA EM ACO, AJUSTE NO SUSPENSARIO, CINTURA E PERNAS	MAT.	UN	0,001810732	48,00	0
36152	OCULOS DE SEGURANCA CONTRA IMPACTOS COM LENTE INCOLOR, ARMACAO NYLON, COM PROTECAO UVA E UVB	MAT.	UN	0,001810732	3,90	0
37370	ALIMENTACAO (ENCARGOS COMPLEMENTARES) *COLETADO CAIXA*	MAT.	H	0,28	1,70	0
37371	TRANSPORTE (ENCARGOS COMPLEMENTARES) *COLETADO CAIXA*	MAT.	H	0,28	0,64	0
37372	EXAMES (ENCARGOS COMPLEMENTARES) *COLETADO CAIXA*	MAT.	H	0,28	0,37	0
37373	SEGURO (ENCARGOS COMPLEMENTARES) *COLETADO CAIXA*	MAT.	H	0,28	0,02	0
38403	ENXADA ESTREITA *25 X 23* CM COM CABO	MAT.	UN	0,001050784	24,94	0

89690U	JUNÇÃO SIMPLES, PVC, SERIE R, ÁGUA PLUVIAL, DN 100 X 100 MM, JUNTA ELÁSTICA, FORNECIDO E INSTALADO EM CONDUTORES VERTICAIS DE ÁGUAS PLUVIAIS. AF 12/2014	SER.CG	UN	11	52,28	2,94
10	BALDE PLASTICO CAP 10L	MAT.	UN	0,000975728	6,64	0

Cód. Autenticidade 400129026839

12	ESCOVA DE ACO, COM CABO, *4 X 15* FILEIRAS DE CERDAS	MAT.	UN	0,000975728	6,50	0
12892	LUVA RASPA DE COURO, CANO CURTO (PUNHO *7* CM)	MAT.	PAR	0,001681394	9,00	0
12893	BOTA DE SEGURANCA COM BIQUEIRA DE ACO E COLARINHO ACOLCHOADO	MAT.	PAR	0,001681394	48,00	0
12894	CAPA PARA CHUVA EM PVC COM FORRO DE POLIESTER, COM CAPUZ (AMARELA OU AZUL)	MAT.	UN	0,001681394	13,00	0
12895	CAPACETE DE SEGURANCA ABA FRONTAL COM SUSPENSAO DE POLIETILENO, SEM JUGULAR (CLASSE B)	MAT.	UN	0,001681394	10,00	0
20078	PASTA LUBRIFICANTE PARA TUBOS E CONEXOES COM JUNTA ELASTICA (USO EM PVC, ACO, POLIETILENO E OUTROS) (DE *400* G)	MAT.	UN	0,092	17,03	0
20144	JUNCAO SIMPLES, PVC SERIE R, DN 100 X 100 MM, PARA ESGOTO PREDIAL	MAT.	UN	1	45,75	0
246	AUXILIAR DE ENCANADOR OU BOMBEIRO HIDRAULICO	M.O.	H	0,131885	0	9,57
2696	ENCANADOR OU BOMBEIRO HIDRAULICO	M.O.	H	0,131885	0	12,75
2711	CARRO-DE-MAO CACAMBA METALICA E PNEU MACICO	MAT.	UN	0,000975728	100,68	0
301	ANEL BORRACHA PARA TUBO ESGOTO PREDIAL, DN 100 MM (NBR 5688)	MAT.	UN	2	1,95	0
36148	CINTURAO DE SEGURANCA TIPO PARAQUEDISTA, FIVELA EM ACO, AJUSTE NO SUSPENSARIO, CINTURA E PERNAS	MAT.	UN	0,001681394	48,00	0
36152	OCULOS DE SEGURANCA CONTRA IMPACTOS COM LENTE INCOLOR, ARMACAO NYLON, COM PROTECAO UVA E UVB	MAT.	UN	0,001681394	3,90	0
37370	ALIMENTACAO (ENCARGOS COMPLEMENTARES) *COLETADO CAIXA*	MAT.	H	0,26	1,70	0
37371	TRANSPORTE (ENCARGOS COMPLEMENTARES) *COLETADO CAIXA*	MAT.	H	0,26	0,64	0
37372	EXAMES (ENCARGOS COMPLEMENTARES) *COLETADO CAIXA*	MAT.	H	0,26	0,37	0
37373	SEGURO (ENCARGOS COMPLEMENTARES) *COLETADO CAIXA*	MAT.	H	0,26	0,02	0
38403	ENXADA ESTREITA *25 X 23* CM COM CABO	MAT.	UN	0,000975728	24,94	0

T.72289	CAIXA DE INSPEÇÃO 80X80X80CM EM ALVENARIA COM TAMPA EM GRELHA DE CONCRETO PRE MOLDADO	SER.CG	UN	5	232,5	137,03
10	BALDE PLASTICO CAP 10L	MAT.	UN	0,054903464	6,64	0
12	ESCOVA DE ACO, COM CABO, *4 X 15* FILEIRAS DE CERDAS	MAT.	UN	0,054903464	6,50	0
12892	LUVA RASPA DE COURO, CANO CURTO (PUNHO *7* CM)	MAT.	PAR	0,094610747	9,00	0
12893	BOTA DE SEGURANCA COM BIQUEIRA DE ACO E COLARINHO ACOLCHOADO	MAT.	PAR	0,094610747	48,00	0
12894	CAPA PARA CHUVA EM PVC COM FORRO DE POLIESTER, COM CAPUZ (AMARELA OU AZUL)	MAT.	UN	0,094610747	13,00	0
12895	CAPACETE DE SEGURANCA ABA FRONTAL COM SUSPENSAO DE POLIETILENO, SEM JUGULAR (CLASSE B)	MAT.	UN	0,094610747	10,00	0
1382	CIMENTO PORTLAND POZOLANICO CP IV- 32	MAT.	50KG	1,78	19,99	0
2711	CARRO-DE-MAO CACAMBA METALICA E PNEU MACICO	MAT.	UN	0,054903464	100,68	0
31	ACO CA-50, 12,5 MM, VERGALHAO	MAT.	KG	2,5	4,23	0
36148	CINTURAO DE SEGURANCA TIPO PARAQUEDISTA, FIVELA EM ACO, AJUSTE NO SUSPENSARIO, CINTURA E PERNAS	MAT.	UN	0,094610747	48,00	0
36152	OCULOS DE SEGURANCA CONTRA IMPACTOS COM LENTE INCOLOR, ARMACAO NYLON, COM PROTECAO UVA E UVB	MAT.	UN	0,094610747	3,90	0
370	AREIA MEDIA - POSTO JAZIDA/FORNECEDOR (SEM FRETE)	MAT.	M3	0,25	75,00	0
37370	ALIMENTACAO (ENCARGOS COMPLEMENTARES) *COLETADO CAIXA*	MAT.	H	14,63	1,70	0
37371	TRANSPORTE (ENCARGOS COMPLEMENTARES) *COLETADO CAIXA*	MAT.	H	14,63	0,64	0
37372	EXAMES (ENCARGOS COMPLEMENTARES) *COLETADO CAIXA*	MAT.	H	14,63	0,37	0
37373	SEGURO (ENCARGOS COMPLEMENTARES) *COLETADO CAIXA*	MAT.	H	14,63	0,02	0
37402	GRELHA DE CONCRETO DE PRE-MOLDADA *15 X 75 X 52* CM (A X C X L)	MAT.	UN	1,76	39,47	0
38403	ENXADA ESTREITA *25 X 23* CM COM CABO	MAT.	UN	0,054903464	24,94	0
4721	PEDRA BRITADA N. 1 (9,5 a 19 MM) POSTO PEDREIRA/FORNECEDOR, SEM FRETE	MAT.	M3	0,13	43,74	0
4750	PEDREIRO	M.O.	H	3,692073	0	12,75
6111	SERVENTE	M.O.	H	11,1881	0	8,04
7271	TIJOLO CERAMICO FURADO 8 FUROS 10 X 20 X 20CM	MAT.	UN	72	0,45	0

T.AC.DRENO	DRENO PARA UNIDADE INTERNA DE AR CONDICIONADO TIPO SPLIT, QUALQUER POTENCIA, REALIZADA COM TUBO PVC SOLDAVEL MARROM, DIAM. NOMINAL 32MM	SER.CG	UN	40	26,96	12,93
10	BALDE PLASTICO CAP 10L	MAT.	UN	0,0037528	6,64	0
117	ADESIVO PLASTICO PARA PVC, BISNAGA COM 17 GR	MAT.	UN	0,5	2,08	0
12	ESCOVA DE ACO, COM CABO, *4 X 15* FILEIRAS DE CERDAS	MAT.	UN	0,0037528	6,50	0
12892	LUVA RASPA DE COURO, CANO CURTO (PUNHO *7* CM)	MAT.	PAR	0,0064669	9,00	0
12893	BOTA DE SEGURANCA COM BIQUEIRA DE ACO E COLARINHO ACOLCHOADO	MAT.	PAR	0,0064669	48,00	0
12894	CAPA PARA CHUVA EM PVC COM FORRO DE POLIESTER, COM CAPUZ (AMARELA OU AZUL)	MAT.	UN	0,0064669	13,00	0
12895	CAPACETE DE SEGURANCA ABA FRONTAL COM SUSPENSAO DE POLIETILENO, SEM JUGULAR (CLASSE B)	MAT.	UN	0,0064669	10,00	0
2696	ENCANADOR OU BOMBEIRO HIDRAULICO	M.O.	H	1,0145	0	12,75
2711	CARRO-DE-MAO CACAMBA METALICA E PNEU MACICO	MAT.	UN	0,0037528	100,68	0
36148	CINTURAO DE SEGURANCA TIPO PARAQUEDISTA, FIVELA EM ACO, AJUSTE NO SUSPENSARIO, CINTURA E PERNAS	MAT.	UN	0,0064669	48,00	0
36152	OCULOS DE SEGURANCA CONTRA IMPACTOS COM LENTE INCOLOR, ARMACAO NYLON, COM PROTECAO UVA E UVB	MAT.	UN	0,0064669	3,90	0
37370	ALIMENTACAO (ENCARGOS COMPLEMENTARES) *COLETADO CAIXA*	MAT.	H	1	1,70	0
37371	TRANSPORTE (ENCARGOS COMPLEMENTARES) *COLETADO CAIXA*	MAT.	H	1	0,64	0
37372	EXAMES (ENCARGOS COMPLEMENTARES) *COLETADO CAIXA*	MAT.	H	1	0,37	0
37373	SEGURO (ENCARGOS COMPLEMENTARES) *COLETADO CAIXA*	MAT.	H	1	0,02	0
38403	ENXADA ESTREITA *25 X 23* CM COM CABO	MAT.	UN	0,0037528	24,94	0
3903	LUVA PVC SOLDAVEL, 32 MM, PARA AGUA FRIA PREDIAL	MAT.	UN	1	1,24	0
9869	TUBO PVC, SOLDAVEL, DN 32 MM, AGUA FRIA (NBR-5648)	MAT.	M	3	6,86	0

04.08	TRATAMENTOS EM ALVENARIAS
-------	---------------------------

5968U	IMPERMEABILIZACAO DE SUPERFICIE COM ARGAMASSA DE CIMENTO E AREIA (MEDIA), TRACO 1:3, COM ADITIVO IMPERMEABILIZANTE, E=2CM.	SER.CG	M2	93,56	15,15	16,86
10	BALDE PLASTICO CAP 10L	MAT.	UN	0,0056292	6,64	0
10535	BETONEIRA CAPACIDADE NOMINAL 400 L, CAPACIDADE DE MISTURA 280 L, MOTOR ELETRICO TRIFASICO 220/380 V POTENCIA 2 CV, SEM CARREGADOR	MAT.	UN	0,000009972	3.190,81	0
12	ESCOVA DE ACO, COM CABO, *4 X 15* FILEIRAS DE CERDAS	MAT.	UN	0,0056292	6,50	0
12892	LUVA RASPA DE COURO, CANO CURTO (PUNHO *7* CM)	MAT.	PAR	0,01035868	9,00	0
12893	BOTA DE SEGURANCA COM BIQUEIRA DE ACO E COLARINHO ACOLCHOADO	MAT.	PAR	0,01035868	48,00	0
12894	CAPA PARA CHUVA EM PVC COM FORRO DE POLIESTER, COM CAPUZ (AMARELA OU AZUL)	MAT.	UN	0,01035868	13,00	0
12895	CAPACETE DE SEGURANCA ABA FRONTAL COM SUSPENSAO DE POLIETILENO, SEM JUGULAR (CLASSE B)	MAT.	UN	0,01035868	10,00	0
1379	CIMENTO PORTLAND COMPOSTO CP II-32	MAT.	KG	11,012	0,41	0
2705	ENERGIA ELETRICA ATE 2000 KWH INDUSTRIAL, SEM DEMANDA	MAT.	KW/H	0,030226	0,63	0
2711	CARRO-DE-MAO CACAMBA METALICA E PNEU MACICO	MAT.	UN	0,0056292	100,68	0
36148	CINTURAO DE SEGURANCA TIPO PARAQUEDISTA, FIVELA EM ACO, AJUSTE NO SUSPENSARIO, CINTURA E PERNAS	MAT.	UN	0,01035868	48,00	0
36152	OCULOS DE SEGURANCA CONTRA IMPACTOS COM LENTE INCOLOR, ARMACAO NYLON, COM PROTECAO UVA E UVB	MAT.	UN	0,01035868	3,90	0
370	AREIA MEDIA - POSTO JAZIDA/FORNECEDOR (SEM FRETE)	MAT.	M3	0,0288	75,00	0
37370	ALIMENTACAO (ENCARGOS COMPLEMENTARES) *COLETADO CAIXA*	MAT.	H	1,6018	1,70	0
37371	TRANSPORTE (ENCARGOS COMPLEMENTARES) *COLETADO CAIXA*	MAT.	H	1,6018	0,64	0
37372	EXAMES (ENCARGOS COMPLEMENTARES) *COLETADO CAIXA*	MAT.	H	1,6018	0,37	0
37373	SEGURO (ENCARGOS COMPLEMENTARES) *COLETADO CAIXA*	MAT.	H	1,6018	0,02	0
37623	OPERADOR DE BETONEIRA ESTACIONARIA/MISTURADOR *COLETADO CAIXA*	M.O.	H	0,10248206	0	9,80
38403	ENXADA ESTREITA *25 X 23* CM COM CABO	MAT.	UN	0,0056292	24,94	0
4750	PEDREIRO	M.O.	H	0,762825	0	12,75
6111	SERVENTE	M.O.	H	0,762825	0	8,04

Cód. Autenticidade 400129026839

7325	ADITIVO IMPERMEABILIZANTE DE PEGA NORMAL PARA ARGAMASSAS E CONCRETOS SEM ARMACAO	MAT.	KG	0,3784	5,03	0
73802/1U	DEMOLICAO DE REVESTIMENTO DE ARGAMASSA	SER.CG	M2	93,56	2,05	4,09
10	BALDE PLASTICO CAP 10L	MAT.	UN	0,0018764	6,64	0
12	ESCOVA DE ACO, COM CABO, *4 X 15* FILEIRAS DE CERDAS	MAT.	UN	0,0018764	6,50	0
12892	LUVA RASPA DE COURO, CANO CURTO (PUNHO *7* CM)	MAT.	PAR	0,00323345	9,00	0
12893	BOTA DE SEGURANCA COM BIQUEIRA DE ACO E COLARINHO ACOLCHOADO	MAT.	PAR	0,00323345	48,00	0
12894	CAPA PARA CHUVA EM PVC COM FORRO DE POLIESTER, COM CAPUZ (AMARELA OU AZUL)	MAT.	UN	0,00323345	13,00	0
12895	CAPACETE DE SEGURANCA ABA FRONTAL COM SUSPENSAO DE POLIETILENO, SEM JUGULAR (CLASSE B)	MAT.	UN	0,00323345	10,00	0
2711	CARRO-DE-MAO CACAMBA METALICA E PNEU MACICO	MAT.	UN	0,0018764	100,68	0
36148	CINTURAO DE SEGURANCA TIPO PARAQUEDISTA, FIVELA EM ACO, AJUSTE NO SUSPENSARIO, CINTURA E PERNAS	MAT.	UN	0,00323345	48,00	0
36152	OCULOS DE SEGURANCA CONTRA IMPACTOS COM LENTE INCOLOR, ARMACAO NYLON, COM PROTECAO UVA E UVB	MAT.	UN	0,00323345	3,90	0
37370	ALIMENTACAO (ENCARGOS COMPLEMENTARES) *COLETADO CAIXA*	MAT.	H	0,5	1,70	0
37371	TRANSPORTE (ENCARGOS COMPLEMENTARES) *COLETADO CAIXA*	MAT.	H	0,5	0,64	0
37372	EXAMES (ENCARGOS COMPLEMENTARES) *COLETADO CAIXA*	MAT.	H	0,5	0,37	0
37373	SEGURO (ENCARGOS COMPLEMENTARES) *COLETADO CAIXA*	MAT.	H	0,5	0,02	0
38403	ENXADA ESTREITA *25 X 23* CM COM CABO	MAT.	UN	0,0018764	24,94	0
6111	SERVENTE	M.O.	H	0,50855	0	8,04

04.09

ADEQUAÇÕES COPA

73899/2U	DEMOLICAO DE ALVENARIA DE TIJOLOS FURADOS S/REAPROVEITAMENTO	SER.CG	M3	1	22,57	47,37
10	BALDE PLASTICO CAP 10L	MAT.	UN	0,0206404	6,64	0
12	ESCOVA DE ACO, COM CABO, *4 X 15* FILEIRAS DE CERDAS	MAT.	UN	0,0206404	6,50	0
12892	LUVA RASPA DE COURO, CANO CURTO (PUNHO *7* CM)	MAT.	PAR	0,03556795	9,00	0
12893	BOTA DE SEGURANCA COM BIQUEIRA DE ACO E COLARINHO ACOLCHOADO	MAT.	PAR	0,03556795	48,00	0
12894	CAPA PARA CHUVA EM PVC COM FORRO DE POLIESTER, COM CAPUZ (AMARELA OU AZUL)	MAT.	UN	0,03556795	13,00	0
12895	CAPACETE DE SEGURANCA ABA FRONTAL COM SUSPENSAO DE POLIETILENO, SEM JUGULAR (CLASSE B)	MAT.	UN	0,03556795	10,00	0
2711	CARRO-DE-MAO CACAMBA METALICA E PNEU MACICO	MAT.	UN	0,0206404	100,68	0
36148	CINTURAO DE SEGURANCA TIPO PARAQUEDISTA, FIVELA EM ACO, AJUSTE NO SUSPENSARIO, CINTURA E PERNAS	MAT.	UN	0,03556795	48,00	0
36152	OCULOS DE SEGURANCA CONTRA IMPACTOS COM LENTE INCOLOR, ARMACAO NYLON, COM PROTECAO UVA E UVB	MAT.	UN	0,03556795	3,90	0
37370	ALIMENTACAO (ENCARGOS COMPLEMENTARES) *COLETADO CAIXA*	MAT.	H	5,5	1,70	0
37371	TRANSPORTE (ENCARGOS COMPLEMENTARES) *COLETADO CAIXA*	MAT.	H	5,5	0,64	0
37372	EXAMES (ENCARGOS COMPLEMENTARES) *COLETADO CAIXA*	MAT.	H	5,5	0,37	0
37373	SEGURO (ENCARGOS COMPLEMENTARES) *COLETADO CAIXA*	MAT.	H	5,5	0,02	0
38403	ENXADA ESTREITA *25 X 23* CM COM CABO	MAT.	UN	0,0206404	24,94	0
4750	PEDREIRO	M.O.	H	0,50855	0	12,75
6111	SERVENTE	M.O.	H	5,0855	0	8,04

87257U	REVESTIMENTO CERÂMICO PARA PISO COM PLACAS TIPO ESMALTADA EXTRA DE DIMENSÕES 60X60 CM APLICADA EM AMBIENTES DE ÁREA MAIOR QUE 10 M2. AF_06/2014	SER.CG	M2	17	39,32	5,02
10	BALDE PLASTICO CAP 10L	MAT.	UN	0,001801344	6,64	0
12	ESCOVA DE ACO, COM CABO, *4 X 15* FILEIRAS DE CERDAS	MAT.	UN	0,001801344	6,50	0
12892	LUVA RASPA DE COURO, CANO CURTO (PUNHO *7* CM)	MAT.	PAR	0,003104112	9,00	0
12893	BOTA DE SEGURANCA COM BIQUEIRA DE ACO E COLARINHO ACOLCHOADO	MAT.	PAR	0,003104112	48,00	0
12894	CAPA PARA CHUVA EM PVC COM FORRO DE POLIESTER, COM CAPUZ (AMARELA OU AZUL)	MAT.	UN	0,003104112	13,00	0
12895	CAPACETE DE SEGURANCA ABA FRONTAL COM SUSPENSAO DE POLIETILENO, SEM JUGULAR (CLASSE B)	MAT.	UN	0,003104112	10,00	0
1292	PISO EM CERAMICA ESMALTADA EXTRA, PEI MAIOR OU IGUAL A 4, FORMATO MAIOR QUE 2025 CM2	MAT.	M2	1,07	30,37	0
1381	ARGAMASSA COLANTE AC I PARA CERAMICAS	MAT.	KG	8,62	0,51	0
2711	CARRO-DE-MAO CACAMBA METALICA E PNEU MACICO	MAT.	UN	0,001801344	100,68	0
34357	REJUNTE COLORIDO	MAT.	KG	0,14	3,25	0
36148	CINTURAO DE SEGURANCA TIPO PARAQUEDISTA, FIVELA EM ACO, AJUSTE NO SUSPENSARIO, CINTURA E PERNAS	MAT.	UN	0,003104112	48,00	0
36152	OCULOS DE SEGURANCA CONTRA IMPACTOS COM LENTE INCOLOR, ARMACAO NYLON, COM PROTECAO UVA E UVB	MAT.	UN	0,003104112	3,90	0
37370	ALIMENTACAO (ENCARGOS COMPLEMENTARES) *COLETADO CAIXA*	MAT.	H	0,48	1,70	0
37371	TRANSPORTE (ENCARGOS COMPLEMENTARES) *COLETADO CAIXA*	MAT.	H	0,48	0,64	0
37372	EXAMES (ENCARGOS COMPLEMENTARES) *COLETADO CAIXA*	MAT.	H	0,48	0,37	0
37373	SEGURO (ENCARGOS COMPLEMENTARES) *COLETADO CAIXA*	MAT.	H	0,48	0,02	0
38403	ENXADA ESTREITA *25 X 23* CM COM CABO	MAT.	UN	0,001801344	24,94	0
4760	AZULEJISTA OU LADRILHISTA	M.O.	H	0,313689	0	11,57
6111	SERVENTE	M.O.	H	0,172907	0	8,04

87905U	CHAPISCO APLICADO EM ALVENARIA (COM PRESENÇA DE VÃOS) E ESTRUTURAS DE CONCRETO DE FACHADA, COM COLHER DE PEDREIRO. ARGAMASSA TRAÇO 1:3 COM PREPARO EM BETONEIRA 400L. AF_06/2014	SER.CG	M2	2	2,23	3,29
10	BALDE PLASTICO CAP 10L	MAT.	UN	0,001028267	6,64	0
10535	BETONEIRA CAPACIDADE NOMINAL 400 L, CAPACIDADE DE MISTURA 280 L, MOTOR ELETRICO TRIFASICO 220/380 V POTENCIA 2 CV, SEM CARREGADOR	MAT.	UN	0,00000176	3.190,81	0
12	ESCOVA DE ACO, COM CABO, *4 X 15* FILEIRAS DE CERDAS	MAT.	UN	0,001028267	6,50	0
12892	LUVA RASPA DE COURO, CANO CURTO (PUNHO *7* CM)	MAT.	PAR	0,00188818	9,00	0
12893	BOTA DE SEGURANCA COM BIQUEIRA DE ACO E COLARINHO ACOLCHOADO	MAT.	PAR	0,00188818	48,00	0
12894	CAPA PARA CHUVA EM PVC COM FORRO DE POLIESTER, COM CAPUZ (AMARELA OU AZUL)	MAT.	UN	0,00188818	13,00	0
12895	CAPACETE DE SEGURANCA ABA FRONTAL COM SUSPENSAO DE POLIETILENO, SEM JUGULAR (CLASSE B)	MAT.	UN	0,00188818	10,00	0
1379	CIMENTO PORTLAND COMPOSTO CP II-32	MAT.	KG	1,70415	0,41	0
2705	ENERGIA ELETRICA ATE 2000 KWH INDUSTRIAL, SEM DEMANDA	MAT.	KW/H	0,005334	0,63	0
2711	CARRO-DE-MAO CACAMBA METALICA E PNEU MACICO	MAT.	UN	0,001028267	100,68	0
36148	CINTURAO DE SEGURANCA TIPO PARAQUEDISTA, FIVELA EM ACO, AJUSTE NO SUSPENSARIO, CINTURA E PERNAS	MAT.	UN	0,00188818	48,00	0
36152	OCULOS DE SEGURANCA CONTRA IMPACTOS COM LENTE INCOLOR, ARMACAO NYLON, COM PROTECAO UVA E UVB	MAT.	UN	0,00188818	3,90	0
367	AREIA GROSSA - POSTO JAZIDA/FORNECEDOR (SEM FRETE)	MAT.	M3	0,004452	75,00	0
37370	ALIMENTACAO (ENCARGOS COMPLEMENTARES) *COLETADO CAIXA*	MAT.	H	0,291976	1,70	0
37371	TRANSPORTE (ENCARGOS COMPLEMENTARES) *COLETADO CAIXA*	MAT.	H	0,291976	0,64	0
37372	EXAMES (ENCARGOS COMPLEMENTARES) *COLETADO CAIXA*	MAT.	H	0,291976	0,37	0
37373	SEGURO (ENCARGOS COMPLEMENTARES) *COLETADO CAIXA*	MAT.	H	0,291976	0,02	0
37623	OPERADOR DE BETONEIRA ESTACIONARIA/MISTURADOR *COLETADO CAIXA*	M.O.	H	0,018096439	0	9,80
38403	ENXADA ESTREITA *25 X 23* CM COM CABO	MAT.	UN	0,001028267	24,94	0
4750	PEDREIRO	M.O.	H	0,1861293	0	12,75
6111	SERVENTE	M.O.	H	0,0925561	0	8,04

90408U	MASSA UNICA, PARA RECEBIMENTO DE PINTURA, EM ARGAMASSA TRAÇO 1:2:8, PREPARO MECÂNICO COM BETONEIRA 400L, APLICADA MANUALMENTE EM TETO, ESPESSURA DE 10MM, COM EXECUÇÃO DE TALISCAS. AF_03/2015	SER.CG	M2	2	10,07	11,54
10	BALDE PLASTICO CAP 10L	MAT.	UN	0,003388778	6,64	0
10535	BETONEIRA CAPACIDADE NOMINAL 400 L, CAPACIDADE DE MISTURA 280 L, MOTOR ELETRICO TRIFASICO 220/380 V POTENCIA 2 CV, SEM CARREGADOR	MAT.	UN	0,00000991	3.190,81	0

Cód. Autenticidade 400129026839

1106	CAL HIDRATADA CH-I PARA ARGAMASSAS	MAT.	KG	4,12581	0,55	0
12	ESCOVA DE ACO, COM CABO, *4 X 15* FILEIRAS DE CERDAS	MAT.	UN	0,003388778	6,50	0
12892	LUVA RASPA DE COURO, CANO CURTO (PUNHO *7* CM)	MAT.	PAR	0,0064939	9,00	0
12893	BOTA DE SEGURANCA COM BIQUEIRA DE ACO E COLARINHO ACOLCHOADO	MAT.	PAR	0,0064939	48,00	0
12894	CAPA PARA CHUVA EM PVC COM FORRO DE POLIESTER, COM CAPUZ (AMARELA OU AZUL)	MAT.	UN	0,0064939	13,00	0
12895	CAPACETE DE SEGURANCA ABA FRONTAL COM SUSPENSÃO DE POLIETILENO, SEM JUGULAR (CLASSE B)	MAT.	UN	0,0064939	10,00	0
1379	CIMENTO PORTLAND COMPOSTO CP II-32	MAT.	KG	3,953919	0,41	0
2705	ENERGIA ELETTRICA ATE 2000 KWH INDUSTRIAL, SEM DEMANDA	MAT.	KW/H	0,03002661	0,63	0
2711	CARRO-DE-MAO CACAMBA METALICA E PNEU MACICO	MAT.	UN	0,003388778	100,68	0
36148	CINTURAO DE SEGURANCA TIPO PARAQUEDISTA, FIVELA EM ACO, AJUSTE NO SUSPENSARIO, CINTURA E PERNAS	MAT.	UN	0,0064939	48,00	0
36152	OCULOS DE SEGURANCA CONTRA IMPACTOS COM LENTE INCOLOR, ARMAÇAO NYLON, COM PROTECAO UVA E UVB	MAT.	UN	0,0064939	3,90	0
370	AREIA MEDIA - POSTO JAZIDA/FORNECEDOR (SEM FRETE)	MAT.	M3	0,027477	75,00	0
37370	ALIMENTACAO (ENCARGOS COMPLEMENTARES) *COLETADO CAIXA*	MAT.	H	1,004175	1,70	0
37371	TRANSPORTE (ENCARGOS COMPLEMENTARES) *COLETADO CAIXA*	MAT.	H	1,004175	0,64	0
37372	EXAMES (ENCARGOS COMPLEMENTARES) *COLETADO CAIXA*	MAT.	H	1,004175	0,37	0
37373	SEGURO (ENCARGOS COMPLEMENTARES) *COLETADO CAIXA*	MAT.	H	1,004175	0,02	0
37623	OPERADOR DE BETONEIRA ESTACIONARIA/MISTURADOR *COLETADO CAIXA*	M.O.	H	0,101852873	0	9,80
38403	ENXADA ESTREITA *25 X 23* CM COM CABO	MAT.	UN	0,003388778	24,94	0
4750	PEDREIRO	M.O.	H	0,671286	0	12,75
6111	SERVENTE	M.O.	H	0,2471553	0	8,04

T.COSTURA	REPARO EM TRINCAS EM ALVENARIA COM ESPESSURA ENTRE 10MM E 30MM, INCLUSO REMOÇÃO DO REVESTIMENTO ARGAMASSADO, COSTURA COM AÇO CA-60 5MM A CADA 5CM	SER.CG	M	3	20,36	29,79
10	BALDE PLASTICO CAP 10L	MAT.	UN	0,010808064	6,64	0
12	ESCOVA DE ACO, COM CABO, *4 X 15* FILEIRAS DE CERDAS	MAT.	UN	0,010808064	6,50	0
12892	LUVA RASPA DE COURO, CANO CURTO (PUNHO *7* CM)	MAT.	PAR	0,018898869	9,00	0
12893	BOTA DE SEGURANCA COM BIQUEIRA DE ACO E COLARINHO ACOLCHOADO	MAT.	PAR	0,018898869	48,00	0
12894	CAPA PARA CHUVA EM PVC COM FORRO DE POLIESTER, COM CAPUZ (AMARELA OU AZUL)	MAT.	UN	0,018898869	13,00	0
12895	CAPACETE DE SEGURANCA ABA FRONTAL COM SUSPENSÃO DE POLIETILENO, SEM JUGULAR (CLASSE B)	MAT.	UN	0,018898869	10,00	0
1379	CIMENTO PORTLAND COMPOSTO CP II-32	MAT.	KG	2,20755	0,41	0
2711	CARRO-DE-MAO CACAMBA METALICA E PNEU MACICO	MAT.	UN	0,010808064	100,68	0
36148	CINTURAO DE SEGURANCA TIPO PARAQUEDISTA, FIVELA EM ACO, AJUSTE NO SUSPENSARIO, CINTURA E PERNAS	MAT.	UN	0,018898869	48,00	0
36152	OCULOS DE SEGURANCA CONTRA IMPACTOS COM LENTE INCOLOR, ARMAÇAO NYLON, COM PROTECAO UVA E UVB	MAT.	UN	0,018898869	3,90	0
370	AREIA MEDIA - POSTO JAZIDA/FORNECEDOR (SEM FRETE)	MAT.	M3	0,00575	75,00	0
37370	ALIMENTACAO (ENCARGOS COMPLEMENTARES) *COLETADO CAIXA*	MAT.	H	2,9224	1,70	0
37371	TRANSPORTE (ENCARGOS COMPLEMENTARES) *COLETADO CAIXA*	MAT.	H	2,9224	0,64	0
37372	EXAMES (ENCARGOS COMPLEMENTARES) *COLETADO CAIXA*	MAT.	H	2,9224	0,37	0
37373	SEGURO (ENCARGOS COMPLEMENTARES) *COLETADO CAIXA*	MAT.	H	2,9224	0,02	0
378	ARMADOR	M.O.	H	0,181674	0	12,75
38403	ENXADA ESTREITA *25 X 23* CM COM CABO	MAT.	UN	0,010808064	24,94	0
39	ACO CA-60, 5,0 MM, VERGALHAO	MAT.	KG	1,5984	4,41	0
4230	OPERADOR DE MAQUINAS E EQUIPAMENTOS	M.O.	H	0,04279432	0	25,21
4750	PEDREIRO	M.O.	H	0,91539	0	12,75
6111	SERVENTE	M.O.	H	1,83078	0	8,04

T.DEM.REV.CER	DEMOLICAO DE REVESTIMENTO CERÂMICO (PISOS OU PAREDES), INCLUSO TRANSPORTE ATÉ CAÇAMBA	SER.CG	M2	17	6,98	13,9
10	BALDE PLASTICO CAP 10L	MAT.	UN	0,00637976	6,64	0
12	ESCOVA DE ACO, COM CABO, *4 X 15* FILEIRAS DE CERDAS	MAT.	UN	0,00637976	6,50	0
12892	LUVA RASPA DE COURO, CANO CURTO (PUNHO *7* CM)	MAT.	PAR	0,01099373	9,00	0
12893	BOTA DE SEGURANCA COM BIQUEIRA DE ACO E COLARINHO ACOLCHOADO	MAT.	PAR	0,01099373	48,00	0
12894	CAPA PARA CHUVA EM PVC COM FORRO DE POLIESTER, COM CAPUZ (AMARELA OU AZUL)	MAT.	UN	0,01099373	13,00	0
12895	CAPACETE DE SEGURANCA ABA FRONTAL COM SUSPENSÃO DE POLIETILENO, SEM JUGULAR (CLASSE B)	MAT.	UN	0,01099373	10,00	0
2711	CARRO-DE-MAO CACAMBA METALICA E PNEU MACICO	MAT.	UN	0,00637976	100,68	0
36148	CINTURAO DE SEGURANCA TIPO PARAQUEDISTA, FIVELA EM ACO, AJUSTE NO SUSPENSARIO, CINTURA E PERNAS	MAT.	UN	0,01099373	48,00	0
36152	OCULOS DE SEGURANCA CONTRA IMPACTOS COM LENTE INCOLOR, ARMAÇAO NYLON, COM PROTECAO UVA E UVB	MAT.	UN	0,01099373	3,90	0
37370	ALIMENTACAO (ENCARGOS COMPLEMENTARES) *COLETADO CAIXA*	MAT.	H	1,7	1,70	0
37371	TRANSPORTE (ENCARGOS COMPLEMENTARES) *COLETADO CAIXA*	MAT.	H	1,7	0,64	0
37372	EXAMES (ENCARGOS COMPLEMENTARES) *COLETADO CAIXA*	MAT.	H	1,7	0,37	0
37373	SEGURO (ENCARGOS COMPLEMENTARES) *COLETADO CAIXA*	MAT.	H	1,7	0,02	0
38403	ENXADA ESTREITA *25 X 23* CM COM CABO	MAT.	UN	0,00637976	24,94	0
6111	SERVENTE	M.O.	H	1,72907	0	8,04

T.PERFIL	PERFIL U 20CM, ABAS DOBRADAS 5CM PARA SERVIÇOS DIVERSOS - EXECUÇÃO E FORNECIMENTO	SER.CG	M	2	18,53	2,13
10	BALDE PLASTICO CAP 10L	MAT.	UN	0,00075056	6,64	0
12	ESCOVA DE ACO, COM CABO, *4 X 15* FILEIRAS DE CERDAS	MAT.	UN	0,00075056	6,50	0
12892	LUVA RASPA DE COURO, CANO CURTO (PUNHO *7* CM)	MAT.	PAR	0,00129338	9,00	0
12893	BOTA DE SEGURANCA COM BIQUEIRA DE ACO E COLARINHO ACOLCHOADO	MAT.	PAR	0,00129338	48,00	0
12894	CAPA PARA CHUVA EM PVC COM FORRO DE POLIESTER, COM CAPUZ (AMARELA OU AZUL)	MAT.	UN	0,00129338	13,00	0
12895	CAPACETE DE SEGURANCA ABA FRONTAL COM SUSPENSÃO DE POLIETILENO, SEM JUGULAR (CLASSE B)	MAT.	UN	0,00129338	10,00	0
13340	PERFIL "U" CHAPA ACO DOBRADA, E = 3,04 MM , H = 20 CM, ABAS = 5 CM (4,47 KG/M)	MAT.	M	0,9	19,68	0
252	AJUDANTE DE SERRALHEIRO	M.O.	H	0,10093	0	9,04
2711	CARRO-DE-MAO CACAMBA METALICA E PNEU MACICO	MAT.	UN	0,00075056	100,68	0
36148	CINTURAO DE SEGURANCA TIPO PARAQUEDISTA, FIVELA EM ACO, AJUSTE NO SUSPENSARIO, CINTURA E PERNAS	MAT.	UN	0,00129338	48,00	0
36152	OCULOS DE SEGURANCA CONTRA IMPACTOS COM LENTE INCOLOR, ARMAÇAO NYLON, COM PROTECAO UVA E UVB	MAT.	UN	0,00129338	3,90	0
37370	ALIMENTACAO (ENCARGOS COMPLEMENTARES) *COLETADO CAIXA*	MAT.	H	0,2	1,70	0
37371	TRANSPORTE (ENCARGOS COMPLEMENTARES) *COLETADO CAIXA*	MAT.	H	0,2	0,64	0
37372	EXAMES (ENCARGOS COMPLEMENTARES) *COLETADO CAIXA*	MAT.	H	0,2	0,37	0
37373	SEGURO (ENCARGOS COMPLEMENTARES) *COLETADO CAIXA*	MAT.	H	0,2	0,02	0
38403	ENXADA ESTREITA *25 X 23* CM COM CABO	MAT.	UN	0,00075056	24,94	0
6110	SERRALHEIRO	M.O.	H	0,10093	0	12,03

04.10	ADEQUAÇÕES CBM-GO					
84862U	GUARDA-CORPO COM CORRIMAO EM TUBO DE ACO GALVANIZADO 1 1/2"	SER.CG	M	2	154,52	26,42
10	BALDE PLASTICO CAP 10L	MAT.	UN	0,00975728	6,64	0
12	ESCOVA DE ACO, COM CABO, *4 X 15* FILEIRAS DE CERDAS	MAT.	UN	0,00975728	6,50	0
12892	LUVA RASPA DE COURO, CANO CURTO (PUNHO *7* CM)	MAT.	PAR	0,01681394	9,00	0
12893	BOTA DE SEGURANCA COM BIQUEIRA DE ACO E COLARINHO ACOLCHOADO	MAT.	PAR	0,01681394	48,00	0
12894	CAPA PARA CHUVA EM PVC COM FORRO DE POLIESTER, COM CAPUZ (AMARELA OU AZUL)	MAT.	UN	0,01681394	13,00	0

	12895	CAPACETE DE SEGURANCA ABA FRONTAL COM SUSPENSAO DE POLIETILENO, SEM JUGULAR (CLASSE B)	MAT.	UN	0,01681394	10,00	0
	1649	CRUZETA DE FERRO GALVANIZADO, COM ROSCA BSP, DE 1 1/2"	MAT.	UN	0,7	37,86	0
	2616	CURVA 90 GRAUS, PARA ELETRODUTO, EM ACO GALVANIZADO ELETROLITICO, DIAMETRO DE 15 MM (1/2")	MAT.	UN	0,5	2,25	0
	2711	CARRO-DE-MAO CACAMBA METALICA E PNEU MACICO	MAT.	UN	0,00975728	100,68	0
	36148	CINTURAO DE SEGURANCA TIPO PARAQUEDISTA, FIVELA EM ACO, AJUSTE NO SUSPENSARIO, CINTURA E PERNAS	MAT.	UN	0,01681394	48,00	0
	36152	OCULOS DE SEGURANCA CONTRA IMPACTOS COM LENTE INCOLOR, ARMACAO NYLON, COM PROTECAO UVA E UVB	MAT.	UN	0,01681394	3,90	0
	37370	ALIMENTACAO (ENCARGOS COMPLEMENTARES) *COLETADO CAIXA*	MAT.	H	2,6	1,70	0
	37371	TRANSPORTE (ENCARGOS COMPLEMENTARES) *COLETADO CAIXA*	MAT.	H	2,6	0,64	0
	37372	EXAMES (ENCARGOS COMPLEMENTARES) *COLETADO CAIXA*	MAT.	H	2,6	0,37	0
	37373	SEGURO (ENCARGOS COMPLEMENTARES) *COLETADO CAIXA*	MAT.	H	2,6	0,02	0
	38403	ENXADA ESTREITA *25 X 23* CM COM CABO	MAT.	UN	0,00975728	24,94	0
	6110	SERRALHEIRO	M.O.	H	1,31209	0	12,03
	6111	SERVENTE	M.O.	H	1,32223	0	8,04
	6297	TE DE FERRO GALVANIZADO, DE 1 1/2"	MAT.	UN	1,3	20,67	0
	7697	TUBO ACO GALVANIZADO COM COSTURA, CLASSE MEDIA, DN 1.1/2", E = *3,25* MM, PESO *3,61* KG/M (NBR 5580)	MAT.	M	3,5	25,53	0
T.ELE.LUMIN.EMER		LUMINÁRIA DE EMERGÊNCIA 30 LEDS, FORNECIMENTO E INSTALAÇÃO, INCLUI EXECUÇÃO DE INFRAESTRUTURA EMBUTIDA E TOMADA ALTA	SER.CG	UN	7	104,3	67,53
	10	BALDE PLASTICO CAP 10L	MAT.	UN	0,021445938	6,64	0
	12	ESCOVA DE ACO, COM CABO, *4 X 15* FILEIRAS DE CERDAS	MAT.	UN	0,021445938	6,50	0
	12892	LUVA RASPA DE COURO, CANO CURTO (PUNHO *7* CM)	MAT.	PAR	0,03695607	9,00	0
	12893	BOTA DE SEGURANCA COM BIQUEIRA DE ACO E COLARINHO ACOLCHOADO	MAT.	PAR	0,03695607	48,00	0
	12894	CAPA PARA CHUVA EM PVC COM FORRO DE POLIESTER, COM CAPUZ (AMARELA OU AZUL)	MAT.	UN	0,03695607	13,00	0
	12895	CAPACETE DE SEGURANCA ABA FRONTAL COM SUSPENSAO DE POLIETILENO, SEM JUGULAR (CLASSE B)	MAT.	UN	0,03695607	10,00	0
	1379	CIMENTO PORTLAND COMPOSTO CP II-32	MAT.	KG	3,311325	0,41	0
	1871	CAIXA OCTOGONAL DE FUNDO MOVEL, EM PVC, DE 3" X 3", PARA ELETRODUTO FLEXIVEL CORRUGADO	MAT.	UN	0,375	2,03	0
	1872	CAIXA DE PASSAGEM, EM PVC, DE 4" X 2", PARA ELETRODUTO FLEXIVEL CORRUGADO	MAT.	UN	1	1,13	0
	21127	FITA ISOLANTE ADESIVA ANTICHAMA, USO ATE 750 V, EM ROLO DE 19 MM X 5 M	MAT.	UN	0,1134	3,59	0
	2436	ELETRICISTA	M.O.	H	2,589285113	0	12,75
	246	AUXILIAR DE ENCANADOR OU BOMBEIRO HIDRAULICO	M.O.	H	0,146088	0	9,57
	247	AJUDANTE DE ELETRICISTA	M.O.	H	2,049100673	0	9,57
	2689	ELETRODUTO PVC FLEXIVEL CORRUGADO, COR AMARELA, DE 20 MM	MAT.	M	4,4374	1,17	0
	2696	ENCANADOR OU BOMBEIRO HIDRAULICO	M.O.	H	1,0187609	0	12,75
	2711	CARRO-DE-MAO CACAMBA METALICA E PNEU MACICO	MAT.	UN	0,021445938	100,68	0
	34562	ARAME RECOZIDO 16 BWG, 1,60 MM (0,016 KG/M)	MAT.	KG	0,0032	9,06	0
	36148	CINTURAO DE SEGURANCA TIPO PARAQUEDISTA, FIVELA EM ACO, AJUSTE NO SUSPENSARIO, CINTURA E PERNAS	MAT.	UN	0,03695607	48,00	0
	36152	OCULOS DE SEGURANCA CONTRA IMPACTOS COM LENTE INCOLOR, ARMACAO NYLON, COM PROTECAO UVA E UVB	MAT.	UN	0,03695607	3,90	0
	370	AREIA MEDIA - POSTO JAZIDA/FORNECEDOR (SEM FRETE)	MAT.	M3	0,008625	75,00	0
	37370	ALIMENTACAO (ENCARGOS COMPLEMENTARES) *COLETADO CAIXA*	MAT.	H	5,71465	1,70	0
	37371	TRANSPORTE (ENCARGOS COMPLEMENTARES) *COLETADO CAIXA*	MAT.	H	5,71465	0,64	0
	37372	EXAMES (ENCARGOS COMPLEMENTARES) *COLETADO CAIXA*	MAT.	H	5,71465	0,37	0
	37373	SEGURO (ENCARGOS COMPLEMENTARES) *COLETADO CAIXA*	MAT.	H	5,71465	0,02	0
	38094	ESPELHO / PLACA DE 3 POSTOS 4" X 2", PARA INSTALACAO DE TOMADAS E INTERRUPTORES	MAT.	UN	1	2,18	0
	38099	SUPORTE DE FIXACAO PARA ESPELHO / PLACA 4" X 2", PARA 3 MODULOS, PARA INSTALACAO DE TOMADAS E INTERRUPTORES (SOMENTE SUPORTE)	MAT.	UN	1	1,13	0
	38101	TOMADA 2P+T 10A, 250V (APENAS MODULO)	MAT.	UN	1	5,87	0
	38403	ENXADA ESTREITA *25 X 23* CM COM CABO	MAT.	UN	0,021445938	24,94	0
	6111	SERVENTE	M.O.	H	0,06468756	0	8,04
	984	CABO DE COBRE, RIGIDO, CLASSE 2, ISOLACAO EM PVC/A, ANTICHAMA BWF-B, 1 CONDUTOR, 450/750 V, SECAO NOMINAL 2,5 MM2	MAT.	M	14,994	1,78	0
PESQUISA.1512.01		LUMINÁRIA DE EMERGÊNCIA 30 LEDS	MAT.	UN	1	35,46	0
T.FECHAMENTO.GO		FECHAMENTO DE GUARDA CORPO COM TUBO DE AÇO GALVANIZADO 1 1/2'	SER.CG	M2	21	55,48	22,35
	10	BALDE PLASTICO CAP 10L	MAT.	UN	0,00825616	6,64	0
	12	ESCOVA DE ACO, COM CABO, *4 X 15* FILEIRAS DE CERDAS	MAT.	UN	0,00825616	6,50	0
	12892	LUVA RASPA DE COURO, CANO CURTO (PUNHO *7* CM)	MAT.	PAR	0,01422718	9,00	0
	12893	BOTA DE SEGURANCA COM BIQUEIRA DE ACO E COLARINHO ACOLCHOADO	MAT.	PAR	0,01422718	48,00	0
	12894	CAPA PARA CHUVA EM PVC COM FORRO DE POLIESTER, COM CAPUZ (AMARELA OU AZUL)	MAT.	UN	0,01422718	13,00	0
	12895	CAPACETE DE SEGURANCA ABA FRONTAL COM SUSPENSAO DE POLIETILENO, SEM JUGULAR (CLASSE B)	MAT.	UN	0,01422718	10,00	0
	2711	CARRO-DE-MAO CACAMBA METALICA E PNEU MACICO	MAT.	UN	0,00825616	100,68	0
	36148	CINTURAO DE SEGURANCA TIPO PARAQUEDISTA, FIVELA EM ACO, AJUSTE NO SUSPENSARIO, CINTURA E PERNAS	MAT.	UN	0,01422718	48,00	0
	36152	OCULOS DE SEGURANCA CONTRA IMPACTOS COM LENTE INCOLOR, ARMACAO NYLON, COM PROTECAO UVA E UVB	MAT.	UN	0,01422718	3,90	0
	37370	ALIMENTACAO (ENCARGOS COMPLEMENTARES) *COLETADO CAIXA*	MAT.	H	2,2	1,70	0
	37371	TRANSPORTE (ENCARGOS COMPLEMENTARES) *COLETADO CAIXA*	MAT.	H	2,2	0,64	0
	37372	EXAMES (ENCARGOS COMPLEMENTARES) *COLETADO CAIXA*	MAT.	H	2,2	0,37	0
	37373	SEGURO (ENCARGOS COMPLEMENTARES) *COLETADO CAIXA*	MAT.	H	2,2	0,02	0
	38403	ENXADA ESTREITA *25 X 23* CM COM CABO	MAT.	UN	0,00825616	24,94	0
	6110	SERRALHEIRO	M.O.	H	1,11023	0	12,03
	6111	SERVENTE	M.O.	H	1,11881	0	8,04
	7691	TUBO ACO GALVANIZADO COM COSTURA, CLASSE MEDIA, DN 1/2", E = *2,65* MM, PESO *1,22* KG/M (NBR 5580)	MAT.	M	5	9,29	0
T.PLACA.EMERG		PLACA DE SINALIZACAO DE EMERGENCIA EM ACRILICO ADESIVADA - FORNECIMENTO E INSTALACAO	SER.CG	UN	30	39,15	1,64
	10	BALDE PLASTICO CAP 10L	MAT.	UN	0,00075056	6,64	0
	12	ESCOVA DE ACO, COM CABO, *4 X 15* FILEIRAS DE CERDAS	MAT.	UN	0,00075056	6,50	0
	12892	LUVA RASPA DE COURO, CANO CURTO (PUNHO *7* CM)	MAT.	PAR	0,00129338	9,00	0
	12893	BOTA DE SEGURANCA COM BIQUEIRA DE ACO E COLARINHO ACOLCHOADO	MAT.	PAR	0,00129338	48,00	0
	12894	CAPA PARA CHUVA EM PVC COM FORRO DE POLIESTER, COM CAPUZ (AMARELA OU AZUL)	MAT.	UN	0,00129338	13,00	0
	12895	CAPACETE DE SEGURANCA ABA FRONTAL COM SUSPENSAO DE POLIETILENO, SEM JUGULAR (CLASSE B)	MAT.	UN	0,00129338	10,00	0
	2711	CARRO-DE-MAO CACAMBA METALICA E PNEU MACICO	MAT.	UN	0,00075056	100,68	0
	36148	CINTURAO DE SEGURANCA TIPO PARAQUEDISTA, FIVELA EM ACO, AJUSTE NO SUSPENSARIO, CINTURA E PERNAS	MAT.	UN	0,00129338	48,00	0
	36152	OCULOS DE SEGURANCA CONTRA IMPACTOS COM LENTE INCOLOR, ARMACAO NYLON, COM PROTECAO UVA E UVB	MAT.	UN	0,00129338	3,90	0
	37370	ALIMENTACAO (ENCARGOS COMPLEMENTARES) *COLETADO CAIXA*	MAT.	H	0,2	1,70	0
	37371	TRANSPORTE (ENCARGOS COMPLEMENTARES) *COLETADO CAIXA*	MAT.	H	0,2	0,64	0
	37372	EXAMES (ENCARGOS COMPLEMENTARES) *COLETADO CAIXA*	MAT.	H	0,2	0,37	0
	37373	SEGURO (ENCARGOS COMPLEMENTARES) *COLETADO CAIXA*	MAT.	H	0,2	0,02	0
	38403	ENXADA ESTREITA *25 X 23* CM COM CABO	MAT.	UN	0,00075056	24,94	0
	6111	SERVENTE	M.O.	H	0,20342	0	8,04
PESQUISA.1503.04		PLACA DE SINALIZACAO DE EMERGENCIA EM ACRILICO ADESIVADAS	MAT.	UN	1	38,33	0

T.PORTA.CORRER	PORTA DE CORRER EM VIDRO TEMPERADO, 0,9X2,10M, ESPESSURA 10MM, INCLUSIVE ACESSORIOS, TRILHO E ROLDANA	SER.CG	UN	1	689,15	6,67
10	BALDE PLASTICO CAP 10L	MAT.	UN	0,00225168	6,64	0
10489	VIDRACEIRO	M.O.	H	0,60714	0	10,99
10507	VIDRO TEMPERADO INCOLOR E = 10 MM, SEM COLOCACAO	MAT.	M2	1,89	109,99	0
11523	PUXADOR CONCHA DE EMBUTIR, EM LATAO CROMADO, PARA PORTA / JANELA DE CORRER, LISO, SEM FURO PARA CHAVE, COM FUIROS PARA FIXAR PARAFUSOS, *30 X 90* MM (LARGURA X ALTURA)	MAT.	UN	1	10,12	0
11575	ROLDANA DUPLA, EM ZAMAC COM CHAPA DE LATAO, ROLAMENTOS EM ACO, PARA PORTA E JANELA DE CORRER	MAT.	UN	2	23,15	0
11581	TRILHO EM ALUMINIO "U", COM ABAULADO PARA ROLDANA DE PORTA DE CORRER, *40 X 40* MM	MAT.	M	1,8	18,93	0
12	ESCOVA DE ACO, COM CABO, *4 X 15* FILEIRAS DE CERDAS	MAT.	UN	0,00225168	6,50	0
12892	LUVA RASPA DE COURO, CANO CURTO (PUNHO *7* CM)	MAT.	PAR	0,00388014	9,00	0
12893	BOTA DE SEGURANCA COM BIQUEIRA DE ACO E COLARINHO ACOLCHOADO	MAT.	PAR	0,00388014	48,00	0
12894	CAPA PARA CHUVA EM PVC COM FORRO DE POLIESTER, COM CAPUZ (AMARELA OU AZUL)	MAT.	UN	0,00388014	13,00	0
12895	CAPACETE DE SEGURANCA ABA FRONTAL COM SUSPENSAO DE POLIETILENO, SEM JUGULAR (CLASSE B)	MAT.	UN	0,00388014	10,00	0
2711	CARRO-DE-MAO CACAMBA METALICA E PNEU MACICO	MAT.	UN	0,00225168	100,68	0
3104	JOGO DE FERRAGENS CROMADAS P/ PORTA DE VIDRO TEMPERADO, UMA FOLHA COMPOSTA: DOBRADICA SUPERIOR (101) E INFERIOR (103),TRINCO (502), FECHADURA (520),CONTRA FECHADURA (531),COM CAPUCHINHO	MAT.	CJ	1	388,31	0
36148	CINTURAO DE SEGURANCA TIPO PARAQUEDISTA, FIVELA EM ACO, AJUSTE NO SUSPENSARIO, CINTURA E PERNAS	MAT.	UN	0,00388014	48,00	0
36152	OCULOS DE SEGURANCA CONTRA IMPACTOS COM LENTE INCOLOR, ARMACAO NYLON, COM PROTECAO UVA E UVB	MAT.	UN	0,00388014	3,90	0
37370	ALIMENTACAO (ENCARGOS COMPLEMENTARES) *COLETADO CAIXA*	MAT.	H	0,6	1,70	0
37371	TRANSPORTE (ENCARGOS COMPLEMENTARES) *COLETADO CAIXA*	MAT.	H	0,6	0,64	0
37372	EXAMES (ENCARGOS COMPLEMENTARES) *COLETADO CAIXA*	MAT.	H	0,6	0,37	0
37373	SEGURO (ENCARGOS COMPLEMENTARES) *COLETADO CAIXA*	MAT.	H	0,6	0,02	0
38403	ENXADA ESTREITA *25 X 23* CM COM CABO	MAT.	UN	0,00225168	24,94	0
T.REMOCAO.PORTA	REMOCAO DE ESQUADRIA DE AÇO 1,00x2,20 M	SER.CG	UN	1	5,33	13,74
10	BALDE PLASTICO CAP 10L	MAT.	UN	0,00487864	6,64	0
12	ESCOVA DE ACO, COM CABO, *4 X 15* FILEIRAS DE CERDAS	MAT.	UN	0,00487864	6,50	0
12892	LUVA RASPA DE COURO, CANO CURTO (PUNHO *7* CM)	MAT.	PAR	0,00840697	9,00	0
12893	BOTA DE SEGURANCA COM BIQUEIRA DE ACO E COLARINHO ACOLCHOADO	MAT.	PAR	0,00840697	48,00	0
12894	CAPA PARA CHUVA EM PVC COM FORRO DE POLIESTER, COM CAPUZ (AMARELA OU AZUL)	MAT.	UN	0,00840697	13,00	0
12895	CAPACETE DE SEGURANCA ABA FRONTAL COM SUSPENSAO DE POLIETILENO, SEM JUGULAR (CLASSE B)	MAT.	UN	0,00840697	10,00	0
2711	CARRO-DE-MAO CACAMBA METALICA E PNEU MACICO	MAT.	UN	0,00487864	100,68	0
36148	CINTURAO DE SEGURANCA TIPO PARAQUEDISTA, FIVELA EM ACO, AJUSTE NO SUSPENSARIO, CINTURA E PERNAS	MAT.	UN	0,00840697	48,00	0
36152	OCULOS DE SEGURANCA CONTRA IMPACTOS COM LENTE INCOLOR, ARMACAO NYLON, COM PROTECAO UVA E UVB	MAT.	UN	0,00840697	3,90	0
37370	ALIMENTACAO (ENCARGOS COMPLEMENTARES) *COLETADO CAIXA*	MAT.	H	1,3	1,70	0
37371	TRANSPORTE (ENCARGOS COMPLEMENTARES) *COLETADO CAIXA*	MAT.	H	1,3	0,64	0
37372	EXAMES (ENCARGOS COMPLEMENTARES) *COLETADO CAIXA*	MAT.	H	1,3	0,37	0
37373	SEGURO (ENCARGOS COMPLEMENTARES) *COLETADO CAIXA*	MAT.	H	1,3	0,02	0
38403	ENXADA ESTREITA *25 X 23* CM COM CABO	MAT.	UN	0,00487864	24,94	0
4750	PEDREIRO	M.O.	H	0,661115	0	12,75
6111	SERVENTE	M.O.	H	0,661115	0	8,04
06.00	SERVIÇOS GLOBAIS					
06.01	PINTURA GERAL					
73924/2U	PINTURA ESMALTE ACETINADO, DUAS DEMAOS, SOBRE SUPERFICIE METALICA	SER.CG	M2	146,1	9,22	10,54
10	BALDE PLASTICO CAP 10L	MAT.	UN	0,0037528	6,64	0
12	ESCOVA DE ACO, COM CABO, *4 X 15* FILEIRAS DE CERDAS	MAT.	UN	0,0037528	6,50	0
12892	LUVA RASPA DE COURO, CANO CURTO (PUNHO *7* CM)	MAT.	PAR	0,0064669	9,00	0
12893	BOTA DE SEGURANCA COM BIQUEIRA DE ACO E COLARINHO ACOLCHOADO	MAT.	PAR	0,0064669	48,00	0
12894	CAPA PARA CHUVA EM PVC COM FORRO DE POLIESTER, COM CAPUZ (AMARELA OU AZUL)	MAT.	UN	0,0064669	13,00	0
12895	CAPACETE DE SEGURANCA ABA FRONTAL COM SUSPENSAO DE POLIETILENO, SEM JUGULAR (CLASSE B)	MAT.	UN	0,0064669	10,00	0
2711	CARRO-DE-MAO CACAMBA METALICA E PNEU MACICO	MAT.	UN	0,0037528	100,68	0
36148	CINTURAO DE SEGURANCA TIPO PARAQUEDISTA, FIVELA EM ACO, AJUSTE NO SUSPENSARIO, CINTURA E PERNAS	MAT.	UN	0,0064669	48,00	0
36152	OCULOS DE SEGURANCA CONTRA IMPACTOS COM LENTE INCOLOR, ARMACAO NYLON, COM PROTECAO UVA E UVB	MAT.	UN	0,0064669	3,90	0
37370	ALIMENTACAO (ENCARGOS COMPLEMENTARES) *COLETADO CAIXA*	MAT.	H	1	1,70	0
37371	TRANSPORTE (ENCARGOS COMPLEMENTARES) *COLETADO CAIXA*	MAT.	H	1	0,64	0
37372	EXAMES (ENCARGOS COMPLEMENTARES) *COLETADO CAIXA*	MAT.	H	1	0,37	0
37373	SEGURO (ENCARGOS COMPLEMENTARES) *COLETADO CAIXA*	MAT.	H	1	0,02	0
3768	LIXA P/ FERRO	MAT.	UN	0,6	2,51	0
38403	ENXADA ESTREITA *25 X 23* CM COM CABO	MAT.	UN	0,0037528	24,94	0
4783	PINTOR	M.O.	H	0,50595	0	12,75
5318	SOLVENTE DILUENTE A BASE DE AGUARRAS	MAT.	L	0,07	9,79	0
6111	SERVENTE	M.O.	H	0,50855	0	8,04
7311	TINTA ESMALTE SINTETICO ACETINADO	MAT.	L	0,16	18,31	0
74065/3U	PINTURA ESMALTE BRILHANTE PARA MADEIRA, DUAS DEMAOS, SOBRE FUNDO NIVELADOR BRANCO	SER.CG	M2	107,1	10,33	8,02
10	BALDE PLASTICO CAP 10L	MAT.	UN	0,0028146	6,64	0
12	ESCOVA DE ACO, COM CABO, *4 X 15* FILEIRAS DE CERDAS	MAT.	UN	0,0028146	6,50	0
12892	LUVA RASPA DE COURO, CANO CURTO (PUNHO *7* CM)	MAT.	PAR	0,004850175	9,00	0
12893	BOTA DE SEGURANCA COM BIQUEIRA DE ACO E COLARINHO ACOLCHOADO	MAT.	PAR	0,004850175	48,00	0
12894	CAPA PARA CHUVA EM PVC COM FORRO DE POLIESTER, COM CAPUZ (AMARELA OU AZUL)	MAT.	UN	0,004850175	13,00	0
12895	CAPACETE DE SEGURANCA ABA FRONTAL COM SUSPENSAO DE POLIETILENO, SEM JUGULAR (CLASSE B)	MAT.	UN	0,004850175	10,00	0
2711	CARRO-DE-MAO CACAMBA METALICA E PNEU MACICO	MAT.	UN	0,0028146	100,68	0
36148	CINTURAO DE SEGURANCA TIPO PARAQUEDISTA, FIVELA EM ACO, AJUSTE NO SUSPENSARIO, CINTURA E PERNAS	MAT.	UN	0,004850175	48,00	0
36152	OCULOS DE SEGURANCA CONTRA IMPACTOS COM LENTE INCOLOR, ARMACAO NYLON, COM PROTECAO UVA E UVB	MAT.	UN	0,004850175	3,90	0
37370	ALIMENTACAO (ENCARGOS COMPLEMENTARES) *COLETADO CAIXA*	MAT.	H	0,75	1,70	0
37371	TRANSPORTE (ENCARGOS COMPLEMENTARES) *COLETADO CAIXA*	MAT.	H	0,75	0,64	0
37372	EXAMES (ENCARGOS COMPLEMENTARES) *COLETADO CAIXA*	MAT.	H	0,75	0,37	0
37373	SEGURO (ENCARGOS COMPLEMENTARES) *COLETADO CAIXA*	MAT.	H	0,75	0,02	0
3767	LIXA EM FOLHA PARA PAREDE OU MADEIRA, NUMERO 120 (COR VERMELHA)	MAT.	UN	0,4	0,59	0
38403	ENXADA ESTREITA *25 X 23* CM COM CABO	MAT.	UN	0,0028146	24,94	0
4783	PINTOR	M.O.	H	0,40476	0	12,75
5318	SOLVENTE DILUENTE A BASE DE AGUARRAS	MAT.	L	0,04	9,79	0
6086	FUNDO SINTETICO NIVELADOR BRANCO FOSCO PARA MADEIRA	MAT.	GL	0,056	67,56	0
6111	SERVENTE	M.O.	H	0,355985	0	8,04
7292	TINTA ESMALTE SINTETICO ALTO BRILHO	MAT.	L	0,16	17,78	0

Cód. Autenticidade 400129026839

74245/1U	PINTURA ACRILICA EM PISO CIMENTADO DUAS DEMAOS	SER.CG	M2	180,6	4,42	6,56
10	BALDE PLASTICO CAP 10L	MAT.	UN	0,00225168	6,64	0
12	ESCOVA DE ACO, COM CABO, *4 X 15* FILEIRAS DE CERDAS	MAT.	UN	0,00225168	6,50	0
12892	LUVA RASPA DE COURO, CANO CURTO (PUNHO *7* CM)	MAT.	PAR	0,00388014	9,00	0
12893	BOTA DE SEGURANCA COM BIQUEIRA DE ACO E COLARINHO ACOLCHOADO	MAT.	PAR	0,00388014	48,00	0
12894	CAPA PARA CHUVA EM PVC COM FORRO DE POLIESTER, COM CAPUZ (AMARELA OU AZUL)	MAT.	UN	0,00388014	13,00	0
12895	CAPACETE DE SEGURANCA ABA FRONTAL COM SUSPENSAO DE POLIETILENO, SEM JUGULAR (CLASSE B)	MAT.	UN	0,00388014	10,00	0
2711	CARRO-DE-MAO CACAMBA METALICA E PNEU MACICO	MAT.	UN	0,00225168	100,68	0
36148	CINTURAO DE SEGURANCA TIPO PARAQUEDISTA, FIVELA EM ACO, AJUSTE NO SUSPENSARIO, CINTURA E PERNAS	MAT.	UN	0,00388014	48,00	0
36152	OCULOS DE SEGURANCA CONTRA IMPACTOS COM LENTE INCOLOR, ARMACAO NYLON, COM PROTECAO UVA E UVB	MAT.	UN	0,00388014	3,90	0
37370	ALIMENTACAO (ENCARGOS COMPLEMENTARES) *COLETADO CAIXA*	MAT.	H	0,6	1,70	0
37371	TRANSPORTE (ENCARGOS COMPLEMENTARES) *COLETADO CAIXA*	MAT.	H	0,6	0,64	0
37372	EXAMES (ENCARGOS COMPLEMENTARES) *COLETADO CAIXA*	MAT.	H	0,6	0,37	0
37373	SEGURO (ENCARGOS COMPLEMENTARES) *COLETADO CAIXA*	MAT.	H	0,6	0,02	0
38403	ENXADA ESTREITA *25 X 23* CM COM CABO	MAT.	UN	0,00225168	24,94	0
4783	PINTOR	M.O.	H	0,354165	0	12,75
6111	SERVENTE	M.O.	H	0,254275	0	8,04
7348	TINTA ACRILICA PREMIUM PARA PISO	MAT.	L	0,17	11,53	0
88431U	APLICAÇÃO MANUAL DE PINTURA COM TINTA TEXTURIZADA ACRÍLICA EM PAREDES EXTERNAS DE CASAS, DUAS CORES. AF_06/2014	SER.CG	M2	385,1	11,87	4,53
10	BALDE PLASTICO CAP 10L	MAT.	UN	0,001422311	6,64	0
12	ESCOVA DE ACO, COM CABO, *4 X 15* FILEIRAS DE CERDAS	MAT.	UN	0,001422311	6,50	0
12892	LUVA RASPA DE COURO, CANO CURTO (PUNHO *7* CM)	MAT.	PAR	0,002450955	9,00	0
12893	BOTA DE SEGURANCA COM BIQUEIRA DE ACO E COLARINHO ACOLCHOADO	MAT.	PAR	0,002450955	48,00	0
12894	CAPA PARA CHUVA EM PVC COM FORRO DE POLIESTER, COM CAPUZ (AMARELA OU AZUL)	MAT.	UN	0,002450955	13,00	0
12895	CAPACETE DE SEGURANCA ABA FRONTAL COM SUSPENSAO DE POLIETILENO, SEM JUGULAR (CLASSE B)	MAT.	UN	0,002450955	10,00	0
2711	CARRO-DE-MAO CACAMBA METALICA E PNEU MACICO	MAT.	UN	0,001422311	100,68	0
36148	CINTURAO DE SEGURANCA TIPO PARAQUEDISTA, FIVELA EM ACO, AJUSTE NO SUSPENSARIO, CINTURA E PERNAS	MAT.	UN	0,002450955	48,00	0
36152	OCULOS DE SEGURANCA CONTRA IMPACTOS COM LENTE INCOLOR, ARMACAO NYLON, COM PROTECAO UVA E UVB	MAT.	UN	0,002450955	3,90	0
37370	ALIMENTACAO (ENCARGOS COMPLEMENTARES) *COLETADO CAIXA*	MAT.	H	0,379	1,70	0
37371	TRANSPORTE (ENCARGOS COMPLEMENTARES) *COLETADO CAIXA*	MAT.	H	0,379	0,64	0
37372	EXAMES (ENCARGOS COMPLEMENTARES) *COLETADO CAIXA*	MAT.	H	0,379	0,37	0
37373	SEGURO (ENCARGOS COMPLEMENTARES) *COLETADO CAIXA*	MAT.	H	0,379	0,02	0
38403	ENXADA ESTREITA *25 X 23* CM COM CABO	MAT.	UN	0,001422311	24,94	0
38877	MASSA PARA TEXTURA LISA DE BASE ACRILICA, COR BRANCA, USO INTERNO E EXTERNO	MAT.	KG	1,938	5,32	0
4783	PINTOR	M.O.	H	0,3066057	0	12,75
6111	SERVENTE	M.O.	H	0,0772996	0	8,04
88489U	APLICAÇÃO MANUAL DE PINTURA COM TINTA LÁTEX ACRÍLICA EM PAREDES, DUAS DEMÃOS. AF_06/2014	SER.CG	M2	683,4	6,75	2,98
10	BALDE PLASTICO CAP 10L	MAT.	UN	0,000960717	6,64	0
12	ESCOVA DE ACO, COM CABO, *4 X 15* FILEIRAS DE CERDAS	MAT.	UN	0,000960717	6,50	0
12892	LUVA RASPA DE COURO, CANO CURTO (PUNHO *7* CM)	MAT.	PAR	0,001655526	9,00	0
12893	BOTA DE SEGURANCA COM BIQUEIRA DE ACO E COLARINHO ACOLCHOADO	MAT.	PAR	0,001655526	48,00	0
12894	CAPA PARA CHUVA EM PVC COM FORRO DE POLIESTER, COM CAPUZ (AMARELA OU AZUL)	MAT.	UN	0,001655526	13,00	0
12895	CAPACETE DE SEGURANCA ABA FRONTAL COM SUSPENSAO DE POLIETILENO, SEM JUGULAR (CLASSE B)	MAT.	UN	0,001655526	10,00	0
2711	CARRO-DE-MAO CACAMBA METALICA E PNEU MACICO	MAT.	UN	0,000960717	100,68	0
36148	CINTURAO DE SEGURANCA TIPO PARAQUEDISTA, FIVELA EM ACO, AJUSTE NO SUSPENSARIO, CINTURA E PERNAS	MAT.	UN	0,001655526	48,00	0
36152	OCULOS DE SEGURANCA CONTRA IMPACTOS COM LENTE INCOLOR, ARMACAO NYLON, COM PROTECAO UVA E UVB	MAT.	UN	0,001655526	3,90	0
37370	ALIMENTACAO (ENCARGOS COMPLEMENTARES) *COLETADO CAIXA*	MAT.	H	0,256	1,70	0
37371	TRANSPORTE (ENCARGOS COMPLEMENTARES) *COLETADO CAIXA*	MAT.	H	0,256	0,64	0
37372	EXAMES (ENCARGOS COMPLEMENTARES) *COLETADO CAIXA*	MAT.	H	0,256	0,37	0
37373	SEGURO (ENCARGOS COMPLEMENTARES) *COLETADO CAIXA*	MAT.	H	0,256	0,02	0
38403	ENXADA ESTREITA *25 X 23* CM COM CABO	MAT.	UN	0,000960717	24,94	0
4783	PINTOR	M.O.	H	0,1892253	0	12,75
6111	SERVENTE	M.O.	H	0,0701799	0	8,04
7356	TINTA ACRILICA PREMIUM, COR BRANCO FOSCO	MAT.	L	0,33	17,28	0
88490U	APLICAÇÃO MECÂNICA DE PINTURA COM TINTA LÁTEX PVA EM TETO, DUAS DEMÃOS. AF_06/2014	SER.CG	M2	33	5,8	0,65
10	BALDE PLASTICO CAP 10L	MAT.	UN	0,000210157	6,64	0
12	ESCOVA DE ACO, COM CABO, *4 X 15* FILEIRAS DE CERDAS	MAT.	UN	0,000210157	6,50	0
12892	LUVA RASPA DE COURO, CANO CURTO (PUNHO *7* CM)	MAT.	PAR	0,000362147	9,00	0
12893	BOTA DE SEGURANCA COM BIQUEIRA DE ACO E COLARINHO ACOLCHOADO	MAT.	PAR	0,000362147	48,00	0
12894	CAPA PARA CHUVA EM PVC COM FORRO DE POLIESTER, COM CAPUZ (AMARELA OU AZUL)	MAT.	UN	0,000362147	13,00	0
12895	CAPACETE DE SEGURANCA ABA FRONTAL COM SUSPENSAO DE POLIETILENO, SEM JUGULAR (CLASSE B)	MAT.	UN	0,000362147	10,00	0
2705	ENERGIA ELETRICA ATE 2000 KWH INDUSTRIAL, SEM DEMANDA	MAT.	KW/H	0,003591	0,63	0
2711	CARRO-DE-MAO CACAMBA METALICA E PNEU MACICO	MAT.	UN	0,000210157	100,68	0
36148	CINTURAO DE SEGURANCA TIPO PARAQUEDISTA, FIVELA EM ACO, AJUSTE NO SUSPENSARIO, CINTURA E PERNAS	MAT.	UN	0,000362147	48,00	0
36152	OCULOS DE SEGURANCA CONTRA IMPACTOS COM LENTE INCOLOR, ARMACAO NYLON, COM PROTECAO UVA E UVB	MAT.	UN	0,000362147	3,90	0
37370	ALIMENTACAO (ENCARGOS COMPLEMENTARES) *COLETADO CAIXA*	MAT.	H	0,056	1,70	0
37371	TRANSPORTE (ENCARGOS COMPLEMENTARES) *COLETADO CAIXA*	MAT.	H	0,056	0,64	0
37372	EXAMES (ENCARGOS COMPLEMENTARES) *COLETADO CAIXA*	MAT.	H	0,056	0,37	0
37373	SEGURO (ENCARGOS COMPLEMENTARES) *COLETADO CAIXA*	MAT.	H	0,056	0,02	0
38403	ENXADA ESTREITA *25 X 23* CM COM CABO	MAT.	UN	0,000210157	24,94	0
41757	PULVERIZADOR DE TINTA ELETRICO / MAQUINA DE PINTURA AIRLESS, VAZAO *2* L/MIN (COLETADO CAIXA)	MAT.	UN	0,000003746	9.427,87	0
4783	PINTOR	M.O.	H	0,0414879	0	12,75
6111	SERVENTE	M.O.	H	0,0152565	0	8,04
7345	TINTA LATEX PVA PREMIUM, COR BRANCA	MAT.	L	0,37	14,94	0
88494U	APLICAÇÃO E LIXAMENTO DE MASSA LÁTEX EM TETO, UMA DEMÃO. AF_06/2014	SER.CG	M2	33	5,1	8,02
10	BALDE PLASTICO CAP 10L	MAT.	UN	0,002585679	6,64	0
12	ESCOVA DE ACO, COM CABO, *4 X 15* FILEIRAS DE CERDAS	MAT.	UN	0,002585679	6,50	0
12892	LUVA RASPA DE COURO, CANO CURTO (PUNHO *7* CM)	MAT.	PAR	0,004455695	9,00	0
12893	BOTA DE SEGURANCA COM BIQUEIRA DE ACO E COLARINHO ACOLCHOADO	MAT.	PAR	0,004455695	48,00	0
12894	CAPA PARA CHUVA EM PVC COM FORRO DE POLIESTER, COM CAPUZ (AMARELA OU AZUL)	MAT.	UN	0,004455695	13,00	0
12895	CAPACETE DE SEGURANCA ABA FRONTAL COM SUSPENSAO DE POLIETILENO, SEM JUGULAR (CLASSE B)	MAT.	UN	0,004455695	10,00	0
2711	CARRO-DE-MAO CACAMBA METALICA E PNEU MACICO	MAT.	UN	0,002585679	100,68	0

Cód. Autenticidade 400129026839

36148	CINTURAO DE SEGURANCA TIPO PARAQUEDISTA, FIVELA EM ACO, AJUSTE NO SUSPENSARIO, CINTURA E PERNAS	MAT.	UN	0,004455695	48,00	0
36152	OCULOS DE SEGURANCA CONTRA IMPACTOS COM LENTE INCOLOR, ARMACAO NYLON, COM PROTECAO UVA E UVB	MAT.	UN	0,004455695	3,90	0
37370	ALIMENTACAO (ENCARGOS COMPLEMENTARES) *COLETADO CAIXA*	MAT.	H	0,689	1,70	0
37371	TRANSPORTE (ENCARGOS COMPLEMENTARES) *COLETADO CAIXA*	MAT.	H	0,689	0,64	0
37372	EXAMES (ENCARGOS COMPLEMENTARES) *COLETADO CAIXA*	MAT.	H	0,689	0,37	0
37373	SEGURO (ENCARGOS COMPLEMENTARES) *COLETADO CAIXA*	MAT.	H	0,689	0,02	0
3767	LIXA EM FOLHA PARA PAREDE OU MADEIRA, NUMERO 120 (COR VERMELHA)	MAT.	UN	0,06	0,59	0
38403	ENXADA ESTREITA *25 X 23* CM COM CABO	MAT.	UN	0,002585679	24,94	0
4051	MASSA CORRIDA PVA PARA PAREDES INTERNAS	MAT.	18L	0,0328	68,35	0
4783	PINTOR	M.O.	H	0,5099976	0	12,75
6111	SERVENTE	M.O.	H	0,1881635	0	8,04
T.73955	EMASSAMENTO COM MASSA LATEX PVA PARA AMBIENTES INTERNOS, UMA DEMA0	SER.CG	M2	270	2,47	2,75
10	BALDE PLASTICO CAP 10L	MAT.	UN	0,0009382	6,64	0
12	ESCOVA DE ACO, COM CABO, *4 X 15* FILEIRAS DE CERDAS	MAT.	UN	0,0009382	6,50	0
12892	LUVA RASPA DE COURO, CANO CURTO (PUNHO *7* CM)	MAT.	PAR	0,001616725	9,00	0
12893	BOTA DE SEGURANCA COM BIQUEIRA DE ACO E COLARINHO ACOLCHOADO	MAT.	PAR	0,001616725	48,00	0
12894	CAPA PARA CHUVA EM PVC COM FORRO DE POLIESTER, COM CAPUZ (AMARELA OU AZUL)	MAT.	UN	0,001616725	13,00	0
12895	CAPACETE DE SEGURANCA ABA FRONTAL COM SUSPENSAO DE POLIETILENO, SEM JUGULAR (CLASSE B)	MAT.	UN	0,001616725	10,00	0
2711	CARRO-DE-MAO CACAMBA METALICA E PNEU MACICO	MAT.	UN	0,0009382	100,68	0
36148	CINTURAO DE SEGURANCA TIPO PARAQUEDISTA, FIVELA EM ACO, AJUSTE NO SUSPENSARIO, CINTURA E PERNAS	MAT.	UN	0,001616725	48,00	0
36152	OCULOS DE SEGURANCA CONTRA IMPACTOS COM LENTE INCOLOR, ARMACAO NYLON, COM PROTECAO UVA E UVB	MAT.	UN	0,001616725	3,90	0
37370	ALIMENTACAO (ENCARGOS COMPLEMENTARES) *COLETADO CAIXA*	MAT.	H	0,25	1,70	0
37371	TRANSPORTE (ENCARGOS COMPLEMENTARES) *COLETADO CAIXA*	MAT.	H	0,25	0,64	0
37372	EXAMES (ENCARGOS COMPLEMENTARES) *COLETADO CAIXA*	MAT.	H	0,25	0,37	0
37373	SEGURO (ENCARGOS COMPLEMENTARES) *COLETADO CAIXA*	MAT.	H	0,25	0,02	0
3767	LIXA EM FOLHA PARA PAREDE OU MADEIRA, NUMERO 120 (COR VERMELHA)	MAT.	UN	0,2	0,59	0
38403	ENXADA ESTREITA *25 X 23* CM COM CABO	MAT.	UN	0,0009382	24,94	0
4048	MASSA CORRIDA PVA PARA PAREDES INTERNAS	MAT.	L	0,35	3,79	0
4783	PINTOR	M.O.	H	0,151785	0	12,75
6111	SERVENTE	M.O.	H	0,10171	0	8,04
06.02	REVISÕES					
T.INEL.1511013	REVISÃO DE INSTALAÇÕES ELÉTRICAS EM BAIXA TENSÃO (CIRCUITOS E QUADROS TERMINAIS), COM PROVISÃO PARA REPAROS CONVENCIONAIS (SEPARAÇÃO E ADEQUAÇÃO DE CIRCUITOS, SUBSTITUIÇÕES DE TOMADAS DEFEITUOSAS, IDENTIFICAÇÃO DE QUADROS, TOMADAS E FIAÇÕES EM GERAL, COM TROCA DE TERMINAIS DEFEITUOSOS E FIXAÇÃO DE CABOS)	SER.CG	M2	340	0,53	0,46
10	BALDE PLASTICO CAP 10L	MAT.	UN	0,000150112	6,64	0
12	ESCOVA DE ACO, COM CABO, *4 X 15* FILEIRAS DE CERDAS	MAT.	UN	0,000150112	6,50	0
12892	LUVA RASPA DE COURO, CANO CURTO (PUNHO *7* CM)	MAT.	PAR	0,000258676	9,00	0
12893	BOTA DE SEGURANCA COM BIQUEIRA DE ACO E COLARINHO ACOLCHOADO	MAT.	PAR	0,000258676	48,00	0
12894	CAPA PARA CHUVA EM PVC COM FORRO DE POLIESTER, COM CAPUZ (AMARELA OU AZUL)	MAT.	UN	0,000258676	13,00	0
12895	CAPACETE DE SEGURANCA ABA FRONTAL COM SUSPENSAO DE POLIETILENO, SEM JUGULAR (CLASSE B)	MAT.	UN	0,000258676	10,00	0
1570	TERMINAL A COMPRESSAO EM COBRE ESTANHADO PARA CABO 2,5 MM2, 1 FURO E 1 COMPRESSAO, PARA PARAFUSO DE FIXACAO M5	MAT.	UN	0,05	0,44	0
20111	FITA ISOLANTE ADESIVA ANTICHAMA, USO ATE 750 V, EM ROLO DE 19 MM X 20 M	MAT.	UN	0,001	9,50	0
2436	ELETRICISTA	M.O.	H	0,020602	0	12,75
247	AJUDANTE DE ELETRICISTA	M.O.	H	0,020602	0	9,57
2711	CARRO-DE-MAO CACAMBA METALICA E PNEU MACICO	MAT.	UN	0,000150112	100,68	0
34653	DISJUNTOR TIPO DIN/IEC, MONOPOLAR DE 6 ATE 32A	MAT.	UN	0,01	8,10	0
36148	CINTURAO DE SEGURANCA TIPO PARAQUEDISTA, FIVELA EM ACO, AJUSTE NO SUSPENSARIO, CINTURA E PERNAS	MAT.	UN	0,000258676	48,00	0
36152	OCULOS DE SEGURANCA CONTRA IMPACTOS COM LENTE INCOLOR, ARMACAO NYLON, COM PROTECAO UVA E UVB	MAT.	UN	0,000258676	3,90	0
37370	ALIMENTACAO (ENCARGOS COMPLEMENTARES) *COLETADO CAIXA*	MAT.	H	0,04	1,70	0
37371	TRANSPORTE (ENCARGOS COMPLEMENTARES) *COLETADO CAIXA*	MAT.	H	0,04	0,64	0
37372	EXAMES (ENCARGOS COMPLEMENTARES) *COLETADO CAIXA*	MAT.	H	0,04	0,37	0
37373	SEGURO (ENCARGOS COMPLEMENTARES) *COLETADO CAIXA*	MAT.	H	0,04	0,02	0
38403	ENXADA ESTREITA *25 X 23* CM COM CABO	MAT.	UN	0,000150112	24,94	0
414	ABRACADEIRA DE NYLON PARA AMARRACAO DE CABOS, COMPRIMENTO DE 100 X 2,5 MM	MAT.	UN	0,05	0,03	0
7528	TOMADA DE EMBUTIR, 2 P + T, UNIVERSAL, DE 10 A / 250 V, COM PLACA	MAT.	UN	0,01	6,90	0
984	CABO DE COBRE, RIGIDO, CLASSE 2, ISOLACAO EM PVC/A, ANTICHAMA BWF-B, 1 CONDUTOR, 450/750 V, SECAO NOMINAL 2,5 MM2	MAT.	M	0,1	1,78	0
T.REV.AP	REVISÃO DAS TUBULAÇÕES DE ÁGUA PLUVIAL	SER.CG	UN	1	683,96	779,21
10	BALDE PLASTICO CAP 10L	MAT.	UN	0,257704776	6,64	0
12	ESCOVA DE ACO, COM CABO, *4 X 15* FILEIRAS DE CERDAS	MAT.	UN	0,257704776	6,50	0
122	ADESIVO PLASTICO PARA PVC, FRASCO COM 850 GR	MAT.	UN	0,2145	46,52	0
12892	LUVA RASPA DE COURO, CANO CURTO (PUNHO *7* CM)	MAT.	PAR	0,444082024	9,00	0
12893	BOTA DE SEGURANCA COM BIQUEIRA DE ACO E COLARINHO ACOLCHOADO	MAT.	PAR	0,444082024	48,00	0
12894	CAPA PARA CHUVA EM PVC COM FORRO DE POLIESTER, COM CAPUZ (AMARELA OU AZUL)	MAT.	UN	0,444082024	13,00	0
12895	CAPACETE DE SEGURANCA ABA FRONTAL COM SUSPENSAO DE POLIETILENO, SEM JUGULAR (CLASSE B)	MAT.	UN	0,444082024	10,00	0
20072	TUBO PVC, PL, SERIE R, DN 100 MM, PARA ESGOTO OU AGUAS PLUVIAIS PREDIAL (NBR 5688)	MAT.	M	5,2	17,86	0
20078	PASTA LUBRIFICANTE PARA TUBOS E CONEXOES COM JUNTA ELASTICA (USO EM PVC, ACO, POLIETILENO E OUTROS) (DE *400* G)	MAT.	UN	0,46	17,03	0
20083	SOLUCAO LIMPADORA PARA PVC, FRASCO COM 1000 CM3	MAT.	UN	0,3505	40,40	0
20157	JOELHO, PVC SERIE R, 90 GRAUS, DN 100 MM, PARA ESGOTO PREDIAL	MAT.	UN	10	24,90	0
246	AUXILIAR DE ENCANADOR OU BOMBEIRO HIDRAULICO	M.O.	H	34,2850275	0	9,57
2696	ENCANADOR OU BOMBEIRO HIDRAULICO	M.O.	H	35,3806875	0	12,75
2711	CARRO-DE-MAO CACAMBA METALICA E PNEU MACICO	MAT.	UN	0,257704776	100,68	0
301	ANEL BORRACHA PARA TUBO ESGOTO PREDIAL, DN 100 MM (NBR 5688)	MAT.	UN	10	1,95	0
36148	CINTURAO DE SEGURANCA TIPO PARAQUEDISTA, FIVELA EM ACO, AJUSTE NO SUSPENSARIO, CINTURA E PERNAS	MAT.	UN	0,444082024	48,00	0
36152	OCULOS DE SEGURANCA CONTRA IMPACTOS COM LENTE INCOLOR, ARMACAO NYLON, COM PROTECAO UVA E UVB	MAT.	UN	0,444082024	3,90	0
37370	ALIMENTACAO (ENCARGOS COMPLEMENTARES) *COLETADO CAIXA*	MAT.	H	68,67	1,70	0
37371	TRANSPORTE (ENCARGOS COMPLEMENTARES) *COLETADO CAIXA*	MAT.	H	68,67	0,64	0
37372	EXAMES (ENCARGOS COMPLEMENTARES) *COLETADO CAIXA*	MAT.	H	68,67	0,37	0
37373	SEGURO (ENCARGOS COMPLEMENTARES) *COLETADO CAIXA*	MAT.	H	68,67	0,02	0
38383	LIXA DAGUA EM FOLHA, GRAO 100	MAT.	UN	0,7425	1,51	0
38403	ENXADA ESTREITA *25 X 23* CM COM CABO	MAT.	UN	0,257704776	24,94	0
398	ABRACADEIRA EM ACO PARA AMARRACAO DE ELETRODUTOS, TIPO D, COM 3" E PARAFUSO DE FIXACAO	MAT.	UN	3,79	2,03	0
T.REV.FORRO	REVISÃO DE FORROS EM REGUA DE PVC E PERFIS, INCLUSO AJUSTES E EVENTUAIS SUBSTITUIÇÕES DE MATERIAL	SER.CG	M2	260	0,82	1,95

Cód. Autenticidade 400129026839

10	BALDE PLASTICO CAP 10L	MAT.	UN	0,00075056	6,64	0
12	ESCOVA DE ACO, COM CABO, *4 X 15* FILEIRAS DE CERDAS	MAT.	UN	0,00075056	6,50	0
12872	GESSEIRO	M.O.	H	0,10093	0	11,23
12892	LUVA RASPA DE COURO, CANO CURTO (PUNHO *7* CM)	MAT.	PAR	0,00129338	9,00	0
12893	BOTA DE SEGURANCA COM BIQUEIRA DE ACO E COLARINHO ACOLCHOADO	MAT.	PAR	0,00129338	48,00	0
12894	CAPA PARA CHUVA EM PVC COM FORRO DE POLIESTER, COM CAPUZ (AMARELA OU AZUL)	MAT.	UN	0,00129338	13,00	0
12895	CAPACETE DE SEGURANCA ABA FRONTAL COM SUSPENSÃO DE POLIETILENO, SEM JUGULAR (CLASSE B)	MAT.	UN	0,00129338	10,00	0
2711	CARRO-DE-MAO CACAMBA METALICA E PNEU MACICO	MAT.	UN	0,00075056	100,68	0
36148	CINTURAO DE SEGURANCA TIPO PARAQUEDISTA, FIVELA EM ACO, AJUSTE NO SUSPENSARIO, CINTURA E PERNAS	MAT.	UN	0,00129338	48,00	0
36152	OCULOS DE SEGURANCA CONTRA IMPACTOS COM LENTE INCOLOR, ARMACAO NYLON, COM PROTECAO UVA E UVB	MAT.	UN	0,00129338	3,90	0
37370	ALIMENTACAO (ENCARGOS COMPLEMENTARES) *COLETADO CAIXA*	MAT.	H	0,2	1,70	0
37371	TRANSPORTE (ENCARGOS COMPLEMENTARES) *COLETADO CAIXA*	MAT.	H	0,2	0,64	0
37372	EXAMES (ENCARGOS COMPLEMENTARES) *COLETADO CAIXA*	MAT.	H	0,2	0,37	0
37373	SEGURO (ENCARGOS COMPLEMENTARES) *COLETADO CAIXA*	MAT.	H	0,2	0,02	0
38403	ENXADA ESTREITA *25 X 23* CM COM CABO	MAT.	UN	0,00075056	24,94	0
6111	SERVENTE	M.O.	H	0,10171	0	8,04

T.REV.HID	REVISAO DAS INSTALACOES HIDRAULICAS	SER.CG	UN	1	290,73	452,87
10	BALDE PLASTICO CAP 10L	MAT.	UN	0,150112	6,64	0
12	ESCOVA DE ACO, COM CABO, *4 X 15* FILEIRAS DE CERDAS	MAT.	UN	0,150112	6,50	0
122	ADESIVO PLASTICO PARA PVC, FRASCO COM 850 GR	MAT.	UN	1	46,52	0
12892	LUVA RASPA DE COURO, CANO CURTO (PUNHO *7* CM)	MAT.	PAR	0,258676	9,00	0
12893	BOTA DE SEGURANCA COM BIQUEIRA DE ACO E COLARINHO ACOLCHOADO	MAT.	PAR	0,258676	48,00	0
12894	CAPA PARA CHUVA EM PVC COM FORRO DE POLIESTER, COM CAPUZ (AMARELA OU AZUL)	MAT.	UN	0,258676	13,00	0
12895	CAPACETE DE SEGURANCA ABA FRONTAL COM SUSPENSÃO DE POLIETILENO, SEM JUGULAR (CLASSE B)	MAT.	UN	0,258676	10,00	0
246	AUXILIAR DE ENCANADOR OU BOMBEIRO HIDRAULICO	M.O.	H	20,29	0	9,57
2696	ENCANADOR OU BOMBEIRO HIDRAULICO	M.O.	H	20,29	0	12,75
2711	CARRO-DE-MAO CACAMBA METALICA E PNEU MACICO	MAT.	UN	0,150112	100,68	0
296	ANEL BORRACHA PARA TUBO ESGOTO PREDIAL DN 50 MM (NBR 5688)	MAT.	UN	10	1,10	0
301	ANEL BORRACHA PARA TUBO ESGOTO PREDIAL, DN 100 MM (NBR 5688)	MAT.	UN	5	1,95	0
3146	FITA VEDA ROSCA EM ROLOS DE 18 MM X 10 M (L X C)	MAT.	UN	2	2,53	0
36148	CINTURAO DE SEGURANCA TIPO PARAQUEDISTA, FIVELA EM ACO, AJUSTE NO SUSPENSARIO, CINTURA E PERNAS	MAT.	UN	0,258676	48,00	0
36152	OCULOS DE SEGURANCA CONTRA IMPACTOS COM LENTE INCOLOR, ARMACAO NYLON, COM PROTECAO UVA E UVB	MAT.	UN	0,258676	3,90	0
37370	ALIMENTACAO (ENCARGOS COMPLEMENTARES) *COLETADO CAIXA*	MAT.	H	40	1,70	0
37371	TRANSPORTE (ENCARGOS COMPLEMENTARES) *COLETADO CAIXA*	MAT.	H	40	0,64	0
37372	EXAMES (ENCARGOS COMPLEMENTARES) *COLETADO CAIXA*	MAT.	H	40	0,37	0
37373	SEGURO (ENCARGOS COMPLEMENTARES) *COLETADO CAIXA*	MAT.	H	40	0,02	0
38403	ENXADA ESTREITA *25 X 23* CM COM CABO	MAT.	UN	0,150112	24,94	0
9836	TUBO PVC SERIE NORMAL, DN 100 MM, PARA ESGOTO PREDIAL (NBR 5688)	MAT.	M	5	8,93	0
9868	TUBO PVC, SOLDAVEL, DN 25 MM, AGUA FRIA (NBR-5648)	MAT.	M	3	3,20	0

T.REV.PORTA	REVISÃO E MANUTENÇÃO DE PORTA COMPLETA	SER.CG	UN	26	1,4	4,32
10	BALDE PLASTICO CAP 10L	MAT.	UN	0,001275952	6,64	0
12	ESCOVA DE ACO, COM CABO, *4 X 15* FILEIRAS DE CERDAS	MAT.	UN	0,001275952	6,50	0
1214	CARPINTEIRO DE ESQUADRIA	M.O.	H	0,344046	0	12,56
12892	LUVA RASPA DE COURO, CANO CURTO (PUNHO *7* CM)	MAT.	PAR	0,002198746	9,00	0
12893	BOTA DE SEGURANCA COM BIQUEIRA DE ACO E COLARINHO ACOLCHOADO	MAT.	PAR	0,002198746	48,00	0
12894	CAPA PARA CHUVA EM PVC COM FORRO DE POLIESTER, COM CAPUZ (AMARELA OU AZUL)	MAT.	UN	0,002198746	13,00	0
12895	CAPACETE DE SEGURANCA ABA FRONTAL COM SUSPENSÃO DE POLIETILENO, SEM JUGULAR (CLASSE B)	MAT.	UN	0,002198746	10,00	0
2711	CARRO-DE-MAO CACAMBA METALICA E PNEU MACICO	MAT.	UN	0,001275952	100,68	0
36148	CINTURAO DE SEGURANCA TIPO PARAQUEDISTA, FIVELA EM ACO, AJUSTE NO SUSPENSARIO, CINTURA E PERNAS	MAT.	UN	0,002198746	48,00	0
36152	OCULOS DE SEGURANCA CONTRA IMPACTOS COM LENTE INCOLOR, ARMACAO NYLON, COM PROTECAO UVA E UVB	MAT.	UN	0,002198746	3,90	0
37370	ALIMENTACAO (ENCARGOS COMPLEMENTARES) *COLETADO CAIXA*	MAT.	H	0,34	1,70	0
37371	TRANSPORTE (ENCARGOS COMPLEMENTARES) *COLETADO CAIXA*	MAT.	H	0,34	0,64	0
37372	EXAMES (ENCARGOS COMPLEMENTARES) *COLETADO CAIXA*	MAT.	H	0,34	0,37	0
37373	SEGURO (ENCARGOS COMPLEMENTARES) *COLETADO CAIXA*	MAT.	H	0,34	0,02	0
38403	ENXADA ESTREITA *25 X 23* CM COM CABO	MAT.	UN	0,001275952	24,94	0

T.REV.TRAT.TRINC	TRATAMENTO DE TRINCAS COM SELANTE PU, ATÉ 2X2CM, INCLUI ABERTURA, PREPARAÇÃO E LIMPEZA	SER.CG	M	30	13,81	3,68
10	BALDE PLASTICO CAP 10L	MAT.	UN	0,001463592	6,64	0
12	ESCOVA DE ACO, COM CABO, *4 X 15* FILEIRAS DE CERDAS	MAT.	UN	0,001463592	6,50	0
12873	IMPERMEABILIZADOR	M.O.	H	0,091539	0	13,39
12892	LUVA RASPA DE COURO, CANO CURTO (PUNHO *7* CM)	MAT.	PAR	0,002522091	9,00	0
12893	BOTA DE SEGURANCA COM BIQUEIRA DE ACO E COLARINHO ACOLCHOADO	MAT.	PAR	0,002522091	48,00	0
12894	CAPA PARA CHUVA EM PVC COM FORRO DE POLIESTER, COM CAPUZ (AMARELA OU AZUL)	MAT.	UN	0,002522091	13,00	0
12895	CAPACETE DE SEGURANCA ABA FRONTAL COM SUSPENSÃO DE POLIETILENO, SEM JUGULAR (CLASSE B)	MAT.	UN	0,002522091	10,00	0
142	SELANTE ELASTICO MONOCOMPONENTE A BASE DE POLIURETANO PARA JUNTAS DIVERSAS	MAT.	310ML	0,4	30,52	0
2711	CARRO-DE-MAO CACAMBA METALICA E PNEU MACICO	MAT.	UN	0,001463592	100,68	0
36148	CINTURAO DE SEGURANCA TIPO PARAQUEDISTA, FIVELA EM ACO, AJUSTE NO SUSPENSARIO, CINTURA E PERNAS	MAT.	UN	0,002522091	48,00	0
36152	OCULOS DE SEGURANCA CONTRA IMPACTOS COM LENTE INCOLOR, ARMACAO NYLON, COM PROTECAO UVA E UVB	MAT.	UN	0,002522091	3,90	0
37370	ALIMENTACAO (ENCARGOS COMPLEMENTARES) *COLETADO CAIXA*	MAT.	H	0,39	1,70	0
37371	TRANSPORTE (ENCARGOS COMPLEMENTARES) *COLETADO CAIXA*	MAT.	H	0,39	0,64	0
37372	EXAMES (ENCARGOS COMPLEMENTARES) *COLETADO CAIXA*	MAT.	H	0,39	0,37	0
37373	SEGURO (ENCARGOS COMPLEMENTARES) *COLETADO CAIXA*	MAT.	H	0,39	0,02	0
38403	ENXADA ESTREITA *25 X 23* CM COM CABO	MAT.	UN	0,001463592	24,94	0
6111	SERVENTE	M.O.	H	0,30513	0	8,04

06.03	PAVIMENTAÇÃO DA ÁREA EXTERNA					
87692U	CONTRAPISO EM ARGAMASSA TRAÇO 1:4 (CIMENTO E AREIA), PREPARO MANUAL, APLICADO EM ÁREAS SECAS SOBRE LAJE, NÃO ADERIDO, ESPESSURA 5CM. AF 06/2014	SER.CG	M2	20	22,72	11,67
10	BALDE PLASTICO CAP 10L	MAT.	UN	0,004587584	6,64	0
12	ESCOVA DE ACO, COM CABO, *4 X 15* FILEIRAS DE CERDAS	MAT.	UN	0,004587584	6,50	0
12892	LUVA RASPA DE COURO, CANO CURTO (PUNHO *7* CM)	MAT.	PAR	0,007905416	9,00	0
12893	BOTA DE SEGURANCA COM BIQUEIRA DE ACO E COLARINHO ACOLCHOADO	MAT.	PAR	0,007905416	48,00	0
12894	CAPA PARA CHUVA EM PVC COM FORRO DE POLIESTER, COM CAPUZ (AMARELA OU AZUL)	MAT.	UN	0,007905416	13,00	0
12895	CAPACETE DE SEGURANCA ABA FRONTAL COM SUSPENSÃO DE POLIETILENO, SEM JUGULAR (CLASSE B)	MAT.	UN	0,007905416	10,00	0
1379	CIMENTO PORTLAND COMPOSTO CP II-32	MAT.	KG	26,406321	0,41	0
2711	CARRO-DE-MAO CACAMBA METALICA E PNEU MACICO	MAT.	UN	0,004587584	100,68	0

Cód. Autenticidade 400129026839

36148	CINTURAO DE SEGURANCA TIPO PARAQUEDISTA, FIVELA EM ACO, AJUSTE NO SUSPENSARIO, CINTURA E PERNAS	MAT.	UN	0,007905416	48,00	0
36152	OCULOS DE SEGURANCA CONTRA IMPACTOS COM LENTE INCOLOR, ARMACAO NYLON, COM PROTECAO UVA E UVB	MAT.	UN	0,007905416	3,90	0
370	AREIA MEDIA - POSTO JAZIDA/FORNECEDOR (SEM FRETE)	MAT.	M3	0,091657	75,00	0
37370	ALIMENTACAO (ENCARGOS COMPLEMENTARES) *COLETADO CAIXA*	MAT.	H	1,222443	1,70	0
37371	TRANSPORTE (ENCARGOS COMPLEMENTARES) *COLETADO CAIXA*	MAT.	H	1,222443	0,64	0
37372	EXAMES (ENCARGOS COMPLEMENTARES) *COLETADO CAIXA*	MAT.	H	1,222443	0,37	0
37373	SEGURO (ENCARGOS COMPLEMENTARES) *COLETADO CAIXA*	MAT.	H	1,222443	0,02	0
38403	ENXADA ESTREITA *25 X 23* CM COM CABO	MAT.	UN	0,004587584	24,94	0
4750	PEDREIRO	M.O.	H	0,355985	0	12,75
6111	SERVENTE	M.O.	H	0,887361775	0	8,04
06.04	SERVIÇOS EXTERNOS					
T.FITA	FITA ADESIVA ANTIDERRAPANTE 50MM - MARCA 3M (PRETA)	SER.CG	M	14	8,41	0,68
10	BALDE PLASTICO CAP 10L	MAT.	UN	0,000311482	6,64	0
12	ESCOVA DE ACO, COM CABO, *4 X 15* FILEIRAS DE CERDAS	MAT.	UN	0,000311482	6,50	0
12892	LUVA RASPA DE COURO, CANO CURTO (PUNHO *7* CM)	MAT.	PAR	0,000536753	9,00	0
12893	BOTA DE SEGURANCA COM BIQUEIRA DE ACO E COLARINHO ACOLCHOADO	MAT.	PAR	0,000536753	48,00	0
12894	CAPA PARA CHUVA EM PVC COM FORRO DE POLIESTER, COM CAPUZ (AMARELA OU AZUL)	MAT.	UN	0,000536753	13,00	0
12895	CAPACETE DE SEGURANCA ABA FRONTAL COM SUSPENSAO DE POLIETILENO, SEM JUGULAR (CLASSE B)	MAT.	UN	0,000536753	10,00	0
2711	CARRO-DE-MAO CACAMBA METALICA E PNEU MACICO	MAT.	UN	0,000311482	100,68	0
36148	CINTURAO DE SEGURANCA TIPO PARAQUEDISTA, FIVELA EM ACO, AJUSTE NO SUSPENSARIO, CINTURA E PERNAS	MAT.	UN	0,000536753	48,00	0
36152	OCULOS DE SEGURANCA CONTRA IMPACTOS COM LENTE INCOLOR, ARMACAO NYLON, COM PROTECAO UVA E UVB	MAT.	UN	0,000536753	3,90	0
37370	ALIMENTACAO (ENCARGOS COMPLEMENTARES) *COLETADO CAIXA*	MAT.	H	0,083	1,70	0
37371	TRANSPORTE (ENCARGOS COMPLEMENTARES) *COLETADO CAIXA*	MAT.	H	0,083	0,64	0
37372	EXAMES (ENCARGOS COMPLEMENTARES) *COLETADO CAIXA*	MAT.	H	0,083	0,37	0
37373	SEGURO (ENCARGOS COMPLEMENTARES) *COLETADO CAIXA*	MAT.	H	0,083	0,02	0
38403	ENXADA ESTREITA *25 X 23* CM COM CABO	MAT.	UN	0,000311482	24,94	0
6111	SERVENTE	M.O.	H	0,0844193	0	8,04
PESQUISA.1708.01	FITA ADESIVA ANTIDERRAPANTE 50MM - MARCA 3M (PRETA)	MAT.	M	1	8,07	0
T.LETREIRO	LIMPEZA E REMANEJAMENTO DE LETREIRO	SER.CG	UN	62	3,28	6,54
10	BALDE PLASTICO CAP 10L	MAT.	UN	0,00300224	6,64	0
12	ESCOVA DE ACO, COM CABO, *4 X 15* FILEIRAS DE CERDAS	MAT.	UN	0,00300224	6,50	0
12892	LUVA RASPA DE COURO, CANO CURTO (PUNHO *7* CM)	MAT.	PAR	0,00517352	9,00	0
12893	BOTA DE SEGURANCA COM BIQUEIRA DE ACO E COLARINHO ACOLCHOADO	MAT.	PAR	0,00517352	48,00	0
12894	CAPA PARA CHUVA EM PVC COM FORRO DE POLIESTER, COM CAPUZ (AMARELA OU AZUL)	MAT.	UN	0,00517352	13,00	0
12895	CAPACETE DE SEGURANCA ABA FRONTAL COM SUSPENSAO DE POLIETILENO, SEM JUGULAR (CLASSE B)	MAT.	UN	0,00517352	10,00	0
2711	CARRO-DE-MAO CACAMBA METALICA E PNEU MACICO	MAT.	UN	0,00300224	100,68	0
36148	CINTURAO DE SEGURANCA TIPO PARAQUEDISTA, FIVELA EM ACO, AJUSTE NO SUSPENSARIO, CINTURA E PERNAS	MAT.	UN	0,00517352	48,00	0
36152	OCULOS DE SEGURANCA CONTRA IMPACTOS COM LENTE INCOLOR, ARMACAO NYLON, COM PROTECAO UVA E UVB	MAT.	UN	0,00517352	3,90	0
37370	ALIMENTACAO (ENCARGOS COMPLEMENTARES) *COLETADO CAIXA*	MAT.	H	0,8	1,70	0
37371	TRANSPORTE (ENCARGOS COMPLEMENTARES) *COLETADO CAIXA*	MAT.	H	0,8	0,64	0
37372	EXAMES (ENCARGOS COMPLEMENTARES) *COLETADO CAIXA*	MAT.	H	0,8	0,37	0
37373	SEGURO (ENCARGOS COMPLEMENTARES) *COLETADO CAIXA*	MAT.	H	0,8	0,02	0
38403	ENXADA ESTREITA *25 X 23* CM COM CABO	MAT.	UN	0,00300224	24,94	0
6111	SERVENTE	M.O.	H	0,81368	0	8,04
T.PISO.PODOTATIL	PISO PODOTATIL DE CONCRETO - DIRECIONAL E ALERTA, *40 X 40 X 2,5* CM	SER.CG	M	3	29,46	14,64
10	BALDE PLASTICO CAP 10L	MAT.	UN	0,005312764	6,64	0
12	ESCOVA DE ACO, COM CABO, *4 X 15* FILEIRAS DE CERDAS	MAT.	UN	0,005312764	6,50	0
12892	LUVA RASPA DE COURO, CANO CURTO (PUNHO *7* CM)	MAT.	PAR	0,009155061	9,00	0
12893	BOTA DE SEGURANCA COM BIQUEIRA DE ACO E COLARINHO ACOLCHOADO	MAT.	PAR	0,009155061	48,00	0
12894	CAPA PARA CHUVA EM PVC COM FORRO DE POLIESTER, COM CAPUZ (AMARELA OU AZUL)	MAT.	UN	0,009155061	13,00	0
12895	CAPACETE DE SEGURANCA ABA FRONTAL COM SUSPENSAO DE POLIETILENO, SEM JUGULAR (CLASSE B)	MAT.	UN	0,009155061	10,00	0
1379	CIMENTO PORTLAND COMPOSTO CP II-32	MAT.	KG	7,06416	0,41	0
2711	CARRO-DE-MAO CACAMBA METALICA E PNEU MACICO	MAT.	UN	0,005312764	100,68	0
36148	CINTURAO DE SEGURANCA TIPO PARAQUEDISTA, FIVELA EM ACO, AJUSTE NO SUSPENSARIO, CINTURA E PERNAS	MAT.	UN	0,009155061	48,00	0
36152	OCULOS DE SEGURANCA CONTRA IMPACTOS COM LENTE INCOLOR, ARMACAO NYLON, COM PROTECAO UVA E UVB	MAT.	UN	0,009155061	3,90	0
36178	PISO PODOTATIL DE CONCRETO - DIRECIONAL E ALERTA, *40 X 40 X 2,5* CM	MAT.	UN	2,5	7,75	0
370	AREIA MEDIA - POSTO JAZIDA/FORNECEDOR (SEM FRETE)	MAT.	M3	0,0184	75,00	0
37370	ALIMENTACAO (ENCARGOS COMPLEMENTARES) *COLETADO CAIXA*	MAT.	H	1,41568	1,70	0
37371	TRANSPORTE (ENCARGOS COMPLEMENTARES) *COLETADO CAIXA*	MAT.	H	1,41568	0,64	0
37372	EXAMES (ENCARGOS COMPLEMENTARES) *COLETADO CAIXA*	MAT.	H	1,41568	0,37	0
37373	SEGURO (ENCARGOS COMPLEMENTARES) *COLETADO CAIXA*	MAT.	H	1,41568	0,02	0
38403	ENXADA ESTREITA *25 X 23* CM COM CABO	MAT.	UN	0,005312764	24,94	0
4750	PEDREIRO	M.O.	H	0,650944	0	12,75
6111	SERVENTE	M.O.	H	0,788944128	0	8,04
T.PISO.TATIL	PISO TÁTIL DE ALERTA OU DIRECIONAL DE BORRACHA, PRETO, 25 X 25 CM, E = 5 MM, PARA COLA	SER.CG	M2	4	141,35	14,17
10	BALDE PLASTICO CAP 10L	MAT.	UN	0,005028752	6,64	0
12	ESCOVA DE ACO, COM CABO, *4 X 15* FILEIRAS DE CERDAS	MAT.	UN	0,005028752	6,50	0
12892	LUVA RASPA DE COURO, CANO CURTO (PUNHO *7* CM)	MAT.	PAR	0,008665646	9,00	0
12893	BOTA DE SEGURANCA COM BIQUEIRA DE ACO E COLARINHO ACOLCHOADO	MAT.	PAR	0,008665646	48,00	0
12894	CAPA PARA CHUVA EM PVC COM FORRO DE POLIESTER, COM CAPUZ (AMARELA OU AZUL)	MAT.	UN	0,008665646	13,00	0
12895	CAPACETE DE SEGURANCA ABA FRONTAL COM SUSPENSAO DE POLIETILENO, SEM JUGULAR (CLASSE B)	MAT.	UN	0,008665646	10,00	0
2711	CARRO-DE-MAO CACAMBA METALICA E PNEU MACICO	MAT.	UN	0,005028752	100,68	0
36148	CINTURAO DE SEGURANCA TIPO PARAQUEDISTA, FIVELA EM ACO, AJUSTE NO SUSPENSARIO, CINTURA E PERNAS	MAT.	UN	0,008665646	48,00	0
36152	OCULOS DE SEGURANCA CONTRA IMPACTOS COM LENTE INCOLOR, ARMACAO NYLON, COM PROTECAO UVA E UVB	MAT.	UN	0,008665646	3,90	0
37370	ALIMENTACAO (ENCARGOS COMPLEMENTARES) *COLETADO CAIXA*	MAT.	H	1,34	1,70	0
37371	TRANSPORTE (ENCARGOS COMPLEMENTARES) *COLETADO CAIXA*	MAT.	H	1,34	0,64	0
37372	EXAMES (ENCARGOS COMPLEMENTARES) *COLETADO CAIXA*	MAT.	H	1,34	0,37	0
37373	SEGURO (ENCARGOS COMPLEMENTARES) *COLETADO CAIXA*	MAT.	H	1,34	0,02	0
3767	LIXA EM FOLHA PARA PAREDE OU MADEIRA, NUMERO 120 (COR VERMELHA)	MAT.	UN	0,5	0,59	0
38182	PISO TATIL DIRECIONAL DE BORRACHA, 25 X 25 CM, E = 5 MM, PARA COLA, PRETO	MAT.	M2	1,1	117,15	0
38403	ENXADA ESTREITA *25 X 23* CM COM CABO	MAT.	UN	0,005028752	24,94	0
4750	PEDREIRO	M.O.	H	0,681457	0	12,75
4791	COLA CONTATO P/ CHAPA VINÍLICA/BORRACHA	MAT.	KG	0,4	16,74	0

6111	SERVENTE	M.O.	H	0,681457	0	8,04
T.RET.PISO.TATIL	RETIRADA DE PISO TATIL	SER.CG	M2	4	2,95	6,46
10	BALDE PLASTICO CAP 10L	MAT.	UN	0,002702016	6,64	0
12	ESCOVA DE ACO, COM CABO, *4 X 15* FILEIRAS DE CERDAS	MAT.	UN	0,002702016	6,50	0
12892	LUVA RASPA DE COURO, CANO CURTO (PUNHO *7* CM)	MAT.	PAR	0,004656168	9,00	0
12893	BOTA DE SEGURANCA COM BIQUEIRA DE ACO E COLARINHO ACOLCHOADO	MAT.	PAR	0,004656168	48,00	0
12894	CAPA PARA CHUVA EM PVC COM FORRO DE POLIESTER, COM CAPUZ (AMARELA OU AZUL)	MAT.	UN	0,004656168	13,00	0
12895	CAPACETE DE SEGURANCA ABA FRONTAL COM SUSPENSAO DE POLIETILENO, SEM JUGULAR (CLASSE B)	MAT.	UN	0,004656168	10,00	0
2711	CARRO-DE-MAO CACAMBA METALICA E PNEU MACICO	MAT.	UN	0,002702016	100,68	0
36148	CINTURAO DE SEGURANCA TIPO PARAQUEDISTA, FIVELA EM ACO, AJUSTE NO SUSPENSARIO, CINTURA E PERNAS	MAT.	UN	0,004656168	48,00	0
36152	OCULOS DE SEGURANCA CONTRA IMPACTOS COM LENTE INCOLOR, ARMACAO NYLON, COM PROTECAO UVA E UVB	MAT.	UN	0,004656168	3,90	0
37370	ALIMENTACAO (ENCARGOS COMPLEMENTARES) *COLETADO CAIXA*	MAT.	H	0,72	1,70	0
37371	TRANSPORTE (ENCARGOS COMPLEMENTARES) *COLETADO CAIXA*	MAT.	H	0,72	0,64	0
37372	EXAMES (ENCARGOS COMPLEMENTARES) *COLETADO CAIXA*	MAT.	H	0,72	0,37	0
37373	SEGURO (ENCARGOS COMPLEMENTARES) *COLETADO CAIXA*	MAT.	H	0,72	0,02	0
38403	ENXADA ESTREITA *25 X 23* CM COM CABO	MAT.	UN	0,002702016	24,94	0
4750	PEDREIRO	M.O.	H	0,122052	0	12,75
6111	SERVENTE	M.O.	H	0,61026	0	8,04
07.00	SERVIÇOS FINAIS					
10848	PLACA DE INAUGURACAO METALICA, *40* CM X *60* CM	MAT.	UN	1	716,06	0
9537U	LIMPEZA FINAL DA OBRA	SER.CG	M2	514,93	0,75	1,14
10	BALDE PLASTICO CAP 10L	MAT.	UN	0,000525392	6,64	0
12	ESCOVA DE ACO, COM CABO, *4 X 15* FILEIRAS DE CERDAS	MAT.	UN	0,000525392	6,50	0
12892	LUVA RASPA DE COURO, CANO CURTO (PUNHO *7* CM)	MAT.	PAR	0,000905366	9,00	0
12893	BOTA DE SEGURANCA COM BIQUEIRA DE ACO E COLARINHO ACOLCHOADO	MAT.	PAR	0,000905366	48,00	0
12894	CAPA PARA CHUVA EM PVC COM FORRO DE POLIESTER, COM CAPUZ (AMARELA OU AZUL)	MAT.	UN	0,000905366	13,00	0
12895	CAPACETE DE SEGURANCA ABA FRONTAL COM SUSPENSAO DE POLIETILENO, SEM JUGULAR (CLASSE B)	MAT.	UN	0,000905366	10,00	0
2711	CARRO-DE-MAO CACAMBA METALICA E PNEU MACICO	MAT.	UN	0,000525392	100,68	0
3	ACIDO MURIATICO (SOLUCAO ACIDA)	MAT.	L	0,05	3,44	0
36148	CINTURAO DE SEGURANCA TIPO PARAQUEDISTA, FIVELA EM ACO, AJUSTE NO SUSPENSARIO, CINTURA E PERNAS	MAT.	UN	0,000905366	48,00	0
36152	OCULOS DE SEGURANCA CONTRA IMPACTOS COM LENTE INCOLOR, ARMACAO NYLON, COM PROTECAO UVA E UVB	MAT.	UN	0,000905366	3,90	0
37370	ALIMENTACAO (ENCARGOS COMPLEMENTARES) *COLETADO CAIXA*	MAT.	H	0,14	1,70	0
37371	TRANSPORTE (ENCARGOS COMPLEMENTARES) *COLETADO CAIXA*	MAT.	H	0,14	0,64	0
37372	EXAMES (ENCARGOS COMPLEMENTARES) *COLETADO CAIXA*	MAT.	H	0,14	0,37	0
37373	SEGURO (ENCARGOS COMPLEMENTARES) *COLETADO CAIXA*	MAT.	H	0,14	0,02	0
38403	ENXADA ESTREITA *25 X 23* CM COM CABO	MAT.	UN	0,000525392	24,94	0
6111	SERVENTE	M.O.	H	0,142394	0	8,04

PODER JUDICIÁRIO DA UNIÃO TRIBUNAL REGIONAL DO TRABALHO DA 18ª REGIÃO	RELATÓRIO DE PESQUISAS DE MERCADO		
	OBRA: REFORMA GERAL DO ESPAÇO FÍSICO DA VARA DO TRABALHO DE SÃO LUÍS DE MONTES BELOS - GOIÁS	14/08/2017	
		SINAPI-JUN/2017	

Os itens constantes da planilha orçamentária de referência desta licitação que não possuem correspondência no SINAPI, foram pesquisados/cotados no mercado e/ou outras fontes previstas na legislação para orientar a criação das composições de custo utilizadas, constantes do Relatório de Composições Analíticas, com fundamento legal nas disposições do Decreto Nº 7.983/2013.

CÓDIGO	TIPO	Descrição			UNIDADE	CUSTO ADOTADO
PESQUISA.11002	MAT.	CUMEEIRA TERMOACÚSTICA			M	R\$ 20,00
EMPRESA	TELEFONE	ENDEREÇO/E-MAIL	VALOR	MÉDIA MERCADO	CUSTOS ADOTADOS	
Fivam	(62) 3581-1905	fivam.industria@hotmail.com	R\$ 18,00	R\$ 20,00	MATERIAL	MÃO-DE-OBRA
Metal Forte	(62) 3219-4966	raimundo@metalfort.com.br	R\$ 23,00		R\$ 20,00	NÃO SE APLICA
Danica	(62) 3582-9001	llorena.silva@danica.com.br	R\$ 22,00			
Isoeste	(62) 8137-3839	alexsandra@isoeste.com.br	R\$ 17,00			

CÓDIGO	TIPO	Descrição			UNIDADE	CUSTO ADOTADO
PESQUISA.1503.04	MAT.	PLACA DE SINALIZACAO DE EMERGENCIA EM ACRILICO ADESIVADAS			UN	R\$ 38,33
EMPRESA	TELEFONE	ENDEREÇO/E-MAIL	VALOR	MÉDIA MERCADO	CUSTOS ADOTADOS	
Curcino e Magalhães Ltda	62 3287-1668		R\$ 42,00	R\$ 38,33	MATERIAL	MÃO-DE-OBRA
Eudes Duarte de Almeida	62 3541-6918		R\$ 34,00		R\$ 38,33	NÃO SE APLICA
Antonio Francisco dos Santos	62 3271-9793		R\$ 39,00			

CÓDIGO	TIPO	Descrição			UNIDADE	CUSTO ADOTADO
PESQUISA.1509.10	MAT.	CALHA PARA TELHA TRAPEZOIDAL EPS 30MM CH 43MMX43MM APENAS UMA FACES			M	R\$ 13,90
EMPRESA	TELEFONE	ENDEREÇO/E-MAIL	VALOR	MÉDIA MERCADO	CUSTOS ADOTADOS	
ISOESTE	4015-1190		R\$ 12,00	R\$ 13,90	MATERIAL	MÃO-DE-OBRA
metal forte	(62) 3219-4966		R\$ 14,20		R\$ 13,90	NÃO SE APLICA
danica	(62) 3582-9001		R\$ 15,50			

CÓDIGO	TIPO	Descrição			UNIDADE	CUSTO ADOTADO
PESQUISA.1509.11	MAT.	RUFO PARA TELHA TRAPEZOIDAL EPS 30MM CH 43MMX43MM APENAS UMA FACES			M	R\$ 13,93
EMPRESA	TELEFONE	ENDEREÇO/E-MAIL	VALOR	MÉDIA MERCADO	CUSTOS ADOTADOS	
ISOESTE	4015-1190		R\$ 12,00	R\$ 13,93	MATERIAL	MÃO-DE-OBRA
metal forte	(62) 3219-4966		R\$ 15,30		R\$ 13,93	NÃO SE APLICA
danica	(62)3582-9001		R\$ 14,50			

CÓDIGO	TIPO	Descrição			UNIDADE	CUSTO ADOTADO
PESQUISA.1509.22	MAT.	LIVRO DIÁRIO DE OBRAS / LIVRO DE ORDEM TAMANHO OFÍCIO 33 X 3 VIAS, CARBONADO			UN	R\$ 21,00
EMPRESA	TELEFONE	ENDEREÇO/E-MAIL	VALOR	MÉDIA MERCADO	CUSTOS ADOTADOS	
Papelaria Tributaria	(62) 3541-3634		R\$ 19,98	R\$ 20,66	MATERIAL	MÃO-DE-OBRA
Papelaria Dinâmica	(62) 3226-9300		R\$ 21,00		R\$ 21,00	NÃO SE APLICA
Papelaria Universo	(62) 3254-7500		R\$ 21,00			

CÓDIGO	TIPO	Descrição			UNIDADE	CUSTO ADOTADO
PESQUISA.1512.01	MAT.	LUMINÁRIA DE EMERGÊNCIA 30 LEDS			UN	R\$ 35,46
EMPRESA	TELEFONE	ENDEREÇO/E-MAIL	VALOR	MÉDIA MERCADO	CUSTOS ADOTADOS	
Leroy Merlin	4020-5376	http://www.leroymerlin.com.br/	R\$ 33,90	R\$ 35,46	MATERIAL	MÃO-DE-OBRA
Walmart	(11) 3003-6080	https://www.walmart.com.br/	R\$ 35,05		R\$ 35,46	NÃO SE APLICA
Loja do Mecânico	(11) 3508-9979	http://www.lojadomecanico.com.br/	R\$ 37,44			

PODER JUDICIÁRIO DA UNIÃO TRIBUNAL REGIONAL DO TRABALHO DA 18ª REGIÃO	RELATÓRIO DE PESQUISAS DE MERCADO			
	OBRA: REFORMA GERAL DO ESPAÇO FÍSICO DA VARA DO TRABALHO DE SÃO LUÍS DE MONTES BELOS - GOIÁS			14/08/2017
				SINAPI-JUN/2017

Os itens constantes da planilha orçamentária de referência desta licitação que não possuem correspondência no SINAPI, foram pesquisados/cotados no mercado e/ou outras fontes previstas na legislação para orientar a criação das composições de custo utilizadas, constantes do Relatório de Composições Analíticas, com fundamento legal nas disposições do Decreto Nº 7.983/2013.

CÓDIGO	TIPO	Descrição			UNIDADE	CUSTO ADOTADO
PESQUISA.1610.05	MAT.	TELHA TRAPEZOIDAL COM ENCHIMENTO EM EPS (ESP. = 50MM) METAL / FILME			M2	R\$ 53,33
EMPRESA	TELEFONE	ENDEREÇO/E-MAIL	VALOR	MÉDIA MERCADO	CUSTOS ADOTADOS	
					MATERIAL	MÃO-DE-OBRA
Isoeste	(62) 4015-1122		R\$ 53,00	R\$ 53,33	R\$ 53,33	NÃO SE APLICA
Thermetelha	(62) 4016-3077		R\$ 49,00			
DanicaZipco	(62) 8118-6547		R\$ 58,00			

CÓDIGO	TIPO	Descrição			UNIDADE	CUSTO ADOTADO
PESQUISA.1610.11	MAT.	ANOTAÇÃO/REGISTRO DE RESPONSABILIDADE TÉCNICA (ART OU RRT) - FAIXA 1 (CONTRATOS ATÉ R\$ 8.000,00)			UN	R\$ 74,37
EMPRESA	TELEFONE	ENDEREÇO/E-MAIL	VALOR	MÉDIA MERCADO	CUSTOS ADOTADOS	
					MATERIAL	MÃO-DE-OBRA
CREA-GO	(62) 3221-6200	www.crea-go.org.br	R\$ 74,37	R\$ 74,37	R\$ 74,37	NÃO SE APLICA

CÓDIGO	TIPO	Descrição			UNIDADE	CUSTO ADOTADO
PESQUISA.1704.02	MAT.	CHAPA DE ALUMÍNIO COMPOSTO (ACM) COR NATURAL, ESP. 3MM, LARG. 1,5M, COMP. 5M			M2	R\$ 60,44
EMPRESA	TELEFONE	ENDEREÇO/E-MAIL	VALOR	MÉDIA MERCADO	CUSTOS ADOTADOS	
					MATERIAL	MÃO-DE-OBRA
Polimax	(62) 3931-5900	Avenida Jandiá - QD 09 - LT 03 - Parque Amazônia, Goiânia – GO	R\$ 57,33	R\$ 60,44	R\$ 60,44	NÃO SE APLICA
D-BOND ACM	(62) 3923-2151	Av. Anhanguera, nº 1928, Qd. 22, Lt. 10, Vila Morais - Goiânia - GO	R\$ 58,67			
ACMIX	(62) 98322-8932	Rua Cv-37 501 - Qd-31	R\$ 65,33			

CÓDIGO	TIPO	Descrição			UNIDADE	CUSTO ADOTADO
PESQUISA.1708.01	MAT.	FITA ADESIVA ANTIDERRAPANTE 50MM - MARCA 3M (PRETA)			M	R\$ 8,07
EMPRESA	TELEFONE	ENDEREÇO/E-MAIL	VALOR	MÉDIA MERCADO	CUSTOS ADOTADOS	
					MATERIAL	MÃO-DE-OBRA
BRASIL FERRAMENTAS	(62) 3255-7788	Av. 85, 4186 - St. Bela Vista, Goiânia - GO, 74230-120	R\$ 8,60	R\$ 8,07	R\$ 8,07	NÃO SE APLICA
FERRAGISTA MARISTA	(62) 3241-2590	Av. 85, 2309 - St. Marista, Goiânia - GO, 74160-010	R\$ 7,40			
FERRAGISTA RADICAL	(62) 3275-5100	Avenida 4ª Radial, 702 - St. Pedro Ludovico, Goiânia - GO, 74830-130	R\$ 8,20			

CÓDIGO	TIPO	Descrição			UNIDADE	CUSTO ADOTADO
PESQUISA.1708.02	MAT.	PLACA DE POLICARBONATO TRANSPARENTE, PARA COBERTURA, ESPESSURA 6MM			M2	R\$ 52,68
EMPRESA	TELEFONE	ENDEREÇO/E-MAIL	VALOR	MÉDIA MERCADO	CUSTOS ADOTADOS	
					MATERIAL	MÃO-DE-OBRA
GYN COBERTURAS	3922-4373		R\$ 63,49	R\$ 52,68	R\$ 52,68	NÃO SE APLICA
AF COBERTURAS	3292-7217		R\$ 63,49			
POLIMAX	3931-5900		R\$ 40,87			
GRS DISTRIBUIDORA	3295-2222		R\$ 42,86			

PODER JUDICIÁRIO DA UNIÃO
TRIBUNAL REGIONAL DO TRABALHO DA 18ª REGIÃO
SECRETARIA DE MANUTENÇÃO E PROJETOS
DIVISÃO DE ENGENHARIA

DETALHAMENTO DE BDI PRESUMIDO COM DESONERAÇÃO

CONSIDEROU-SE SERVIÇOS DE CONSTRUÇÃO CIVIL A SEREM PRESTADOS POR EMPRESAS QUE GOZAM DE DESONERAÇÃO DE FOLHA DE PAGAMENTO.

ISS do MUNICÍPIO: 4% (FONTE: CÓDIGO TRIBUTÁRIO MUNICIPAL)

DISCRIMINAÇÃO	MATERIAIS	MÃO DE OBRA	MERO FORNECIMENTO DE MATERIAIS E EQUIPAMENTOS
ADMINISTRAÇÃO CENTRAL (AC)	3,00%	3,00%	1,50%
SEGURO (S)	0,40%	0,40%	0,15%
GARANTIAS (G)	0,40%	0,40%	0,15%
RISCOS (R)	0,97%	0,97%	0,56%
ref. ao 1º fator	AC+S+R+G = 4,77%	AC+S+R+G = 4,77%	AC+S+R+G = 2,36%
DESPESAS FINANCEIRAS (DF)	0,59%	0,59%	0,85%
ref. ao 2º fator	DF = 0,59%	DF = 0,59%	DF = 0,85%
REMUNERAÇÃO BRUTA DO CONSTRUTOR (L)	6,16%	6,16%	3,50%
ref. ao 3º fator	L = 6,16%	L = 6,16%	L = 3,50%
(1+AC+S+R+G) x (1+DF) x (1+L)	= 1,12	= 1,12	= 1,07
PIS	0,65%	0,65%	0,65%
COFINS	3,00%	3,00%	3,00%
(CÓDIGO TRIBUTÁRIO DO MUNICÍPIO) ISSQN		4,00%	
(CONTRIB. PREV. SOBRE RECEITA BRUTA) CPRB	4,50%	4,50%	4,50%
(1 – I)	= 0,92	= 0,88	= 0,92
	BDI = 21,81%	BDI = 27,35%	BDI = 16,32%

Fórmula utilizada:

$$BDI = \left[\frac{(1 + (AC + S + R + G))(1 + DF)(1 + L)}{(1 - I)} - 1 \right] \times 100$$

Em que:
AC é a taxa de rateio da administração central;
S é uma taxa representativa de seguros;
R corresponde aos riscos e imprevistos;
G é a taxa que representa o ônus das garantias exigidas em edital;
DF é a taxa representativa das despesas financeiras;
L corresponde à remuneração bruta do construtor;
I é a taxa representativa dos tributos incidentes sobre o preço de venda (PIS, Cofins, CPRB e ISS)

Fonte:
BRASIL. Tribunal de Contas da União. Orientações para elaboração de planilhas orçamentárias de Obras Públicas. Brasília: TCU, 2014.(p.86)

PODER JUDICIÁRIO DA UNIÃO
TRIBUNAL REGIONAL DO TRABALHO DA 18ª REGIÃO

COMPOSIÇÃO DOS ENCARGOS SOCIAIS

OBRA: REFORMA GERAL DO ESPAÇO FÍSICO DA
VARA DO TRABALHO DE SÃO LUÍS DE MONTES

14/08/2017

SINAPI-JUN/2017

SINAPI - Composição de Encargos Sociais



GOIÁS

VIGÊNCIA A PARTIR DE 03/2016

ENCARGOS SOCIAIS SOBRE A MÃO DE OBRA					
CÓDIGO	DESCRIÇÃO	COM DESONERAÇÃO		SEM DESONERAÇÃO	
		HORISTA %	MENSALISTA %	HORISTA %	MENSALISTA %
GRUPO A					
A1	INSS	0,00%	0,00%	20,00%	20,00%
A2	SESI	1,50%	1,50%	1,50%	1,50%
A3	SENAI	1,00%	1,00%	1,00%	1,00%
A4	INCRA	0,20%	0,20%	0,20%	0,20%
A5	SEBRAE	0,60%	0,60%	0,60%	0,60%
A6	Salário Educação	2,50%	2,50%	2,50%	2,50%
A7	Seguro Contra Acidentes de Trabalho	3,00%	3,00%	3,00%	3,00%
A8	FGTS	8,00%	8,00%	8,00%	8,00%
A9	SECONCI	1,00%	1,00%	1,00%	1,00%
A	Total	17,80%	17,80%	37,80%	37,80%
GRUPO B					
B1	Repouso Semanal Remunerado	17,85%	Não incide	17,85%	Não incide
B2	Feriados	3,71%	Não incide	3,71%	Não incide
B3	Auxílio - Enfermidade	0,91%	0,69%	0,91%	0,69%
B4	13º Salário	10,97%	8,33%	10,97%	8,33%
B5	Licença Paternidade	0,08%	0,06%	0,08%	0,06%
B6	Faltas Justificadas	0,73%	0,56%	0,73%	0,56%
B7	Dias de Chuvas	1,48%	Não incide	1,48%	Não incide
B8	Auxílio Acidente de Trabalho	0,12%	0,09%	0,12%	0,09%
B9	Férias Gozadas	11,55%	8,78%	11,55%	8,78%
B10	Salário Maternidade	0,03%	0,02%	0,03%	0,02%
B	Total	47,43%	18,53%	47,43%	18,53%
GRUPO C					
C1	Aviso Prévio Indenizado	6,86%	5,21%	6,86%	5,21%
C2	Aviso Prévio Trabalhado	0,16%	0,12%	0,16%	0,12%
C3	Férias Indenizadas	2,31%	1,75%	2,31%	1,75%
C4	Depósito Rescisão Sem Justa Causa	4,74%	3,60%	4,74%	3,60%
C5	Indenização Adicional	0,58%	0,44%	0,58%	0,44%
C	Total	14,65%	11,12%	14,65%	11,12%
GRUPO D					
D1	Reincidência de Grupo A sobre Grupo B	8,44%	3,30%	17,93%	7,00%
D2	Reincidência de Grupo A sobre Aviso Prévio Trabalhado e Reincidência do FGTS sobre Aviso Prévio Indenizado	0,58%	0,44%	0,61%	0,46%
D	Total	9,02%	3,74%	18,54%	7,46%
TOTAL(A+B+C+D)		88,90%	51,19%	118,42%	74,91%

FONTE: CAIXA ECONOMICA FEDERAL