



PODER JUDICIÁRIO DA UNIÃO
TRIBUNAL REGIONAL DO TRABALHO DA 18ª REGIÃO
SECRETARIA DE LICITAÇÕES E CONTRATOS



PREGÃO ELETRÔNICO Nº 014/2018

Tipo	Menor Preço
Objeto	Contratação de empresa especializada para prestação dos serviços de confecção de armários e bancadas a serem instalados nas dependências do Edifício Ialva-Luza e do Fórum do Tribunal Regional do Trabalho da 18ª Região, conforme as especificações contidas no Termo de Referência, anexo I deste edital.
Exclusivo para Microempresa (ME) e Empresa de Pequeno Porte (EPP)	
SESSÃO PÚBLICA PARA FORMULAÇÃO DE LANCES	
Dia	14/03/18
Hora	13:00 horas
Local	www.comprasgovernamentais.gov.br
LOCAL, DIAS E HORÁRIOS PARA LEITURA OU OBTENÇÃO DESTE EDITAL	
Dia	Segunda a sexta-feira
Hora	Das 8h às 16h – horário de Brasília-DF
Local	Secretaria de Licitações e Contratos, situada no Fórum Trabalhista de Goiânia, à Avenida T-1, esquina com a Rua T-51, Lotes 1 a 24, Quadra T-22, 7º andar, Setor Bueno, Goiânia/GO – CEP: 74.215-901. Telefone: (62) 3222-5657 ou 3222-5244
Anexos	I – Termo de Referência
Retire o edital gratuitamente pelos portais: www.trt18.jus.br e www.comprasgovernamentais.gov.br	
CÓDIGO UASG: 80020	

O TRIBUNAL REGIONAL DO TRABALHO DA 18ª REGIÃO,

neste ato representado por seu (sua) Pregoeiro (a), designado(a) pela Portaria TRT 18ª GP/DG/SLC nº 1900, de 4 de agosto de 2017, torna público, para conhecimento dos interessados, que na data, horário e local abaixo indicados, em obediência ao disposto na Lei nº 10.520/2002, na Lei Complementar nº 123/2006 (alterada pela Lei Complementar nº 147/2014, regulamentada pelo Decreto nº 8.538 de 06 de outubro de 2015), no Decreto nº 5.450/2005, e, subsidiariamente, na Lei nº 8.666/1993, realizará licitação na modalidade **Pregão**, na forma **Eletrônica**, mediante as condições estabelecidas neste Edital e seus Anexos.

SESSÃO PÚBLICA DO PREGÃO ELETRÔNICO	
DATA:	14/03/18
HORÁRIO:	13:00 horas
ENDEREÇO ELETRÔNICO:	www.comprasgovernamentais.gov.br
REFERÊNCIA DE TEMPO:	Horário de Brasília-DF

1 OBJETO DA LICITAÇÃO

1.1 Contratação de empresa especializada para prestação dos serviços de confecção de armários e bancadas a serem instalados nas dependências do Edifício Ialba-Luza e do Fórum do Tribunal Regional do Trabalho da 18ª Região, conforme as especificações contidas no Termo de Referência, anexo I deste edital.

1.2 Em caso de discrepância entre as especificações do objeto descritas no Comprasnet e as especificações constantes deste Edital, prevalecerão as últimas.

2 CONDIÇÕES PARA PARTICIPAÇÃO

2.1 Esta licitação será de âmbito nacional, podendo dela participar, exclusivamente, as microempresas – ME e empresas de pequeno porte – EPP que cumpram os requisitos legais para a qualificação como ME ou EPP instituídos pela Lei Complementar nº 123, de 14 de dezembro de 2006, em especial quanto ao seu art. 3º, e que satisfaçam as condições definidas neste Edital e seus Anexos.

2.2 Não será admitida nesta licitação a participação de interessados:

2.2.1 Que estejam em processo de falência, recuperação judicial ou recuperação extrajudicial, sob concurso de credores, em dissolução ou liquidação;

2.2.2 Que estejam reunidas em consórcio, qualquer que seja sua forma de constituição, ou ainda, cooperativas;

2.2.3 Que estejam com o direito de licitar suspenso e impedida de contratar com este Tribunal, nos termos do inciso III do art. 87, da Lei nº 8.666/1993 ou art. 28 do Decreto 5.450/2005;

2.2.4 Que tenham sido declaradas inidôneas, nos termos do inciso IV do art. 87, da Lei nº 8.666/1993;

2.2.5 Estrangeiras;

2.2.6 Cujo objeto social não seja pertinente e compatível com o objeto deste Pregão;

2.2.7 Quaisquer interessados que se enquadrem nas demais vedações previstas no art. 9º da Lei nº 8.666/1993;

2.2.8 Que estejam inscritas no Cadastro Nacional de Condenações Cíveis por Atos de Improbidade Administrativa, mantido pelo Conselho Nacional de Justiça – CNJ, Cadastro Nacional das Empresas Inidôneas e Suspensas – CEIS, **restringindo a limitação às empresas inidôneas e, no que tange à suspensão, às empresas suspensas no âmbito deste Tribunal**, e na Lista de Inidôneos, mantida pelo Tribunal de Contas da União.

3 CREDENCIAMENTO DOS REPRESENTANTES

3.1 Poderão participar deste pregão as ME's e EPP's que estiverem previamente credenciados no Sistema de Cadastramento Unificado de Fornecedores - SICAF e perante o sistema eletrônico provido pela Secretaria de Logística e Tecnologia da Informação do Ministério do Planejamento, Orçamento e Gestão, por meio do sítio www.comprasgovernamentais.gov.br.

3.1.1 Para ter acesso ao sistema eletrônico, os interessados em participar do pregão deverão dispor de chave de identificação e senha que poderão ser utilizadas em qualquer pregão eletrônico, salvo quando cancelada por solicitação do credenciado ou em virtude de seu descadastramento perante o SICAF;

3.1.2 O uso da senha de acesso pelo licitante é de sua inteira responsabilidade, bem assim quaisquer transações efetuadas diretamente ou por seu representante, não cabendo ao provedor do sistema ou ao TRT da 18ª Região a responsabilidade por eventuais danos decorrentes do uso indevido da senha, ainda que por terceiros;

3.1.3 A perda da senha ou a quebra do sigilo deverão ser comunicadas imediatamente ao provedor do sistema para imediato bloqueio de acesso; e

3.1.4 O credenciamento perante o provedor do sistema implica a responsabilidade legal do licitante e a presunção de sua capacidade técnica para realização das transações inerentes ao pregão eletrônico.

3.2 O licitante será responsável por todas as transações que forem efetuadas em seu nome no sistema eletrônico e assumirá como firmes e verdadeiras suas propostas e lances.

3.2.1 Incumbirá ao licitante acompanhar as operações no sistema eletrônico durante a sessão pública do pregão eletrônico, ficando responsável pelo ônus decorrente da perda de negócios diante da inobservância de qualquer mensagem emitida pelo sistema ou de sua desconexão.

4 CRITÉRIO PARA JULGAMENTO

4.1 No julgamento das propostas, considerar-se-á vencedora a licitante que apresentar as especificações contidas neste Edital e ofertar o **MENOR PREÇO GLOBAL**, promovendo-se a desclassificação das propostas desconformes ou incompatíveis.

5 FORMA DE APRESENTAÇÃO DA PROPOSTA

5.1 A proposta deverá ser formulada e encaminhada exclusivamente por meio do sistema eletrônico (Comprasnet), até a data e horário marcados para abertura da sessão, quando, então, encerrar-se-á automaticamente a fase de recebimento de propostas.

5.1.1 O licitante deverá apresentar sua proposta, selecionando o grupo único e informando o valor de cada item, sendo que o sistema automaticamente fornecerá o valor global da proposta para o grupo;

5.1.1.1 Deverão ser cotados todos os itens que compõem o grupo, sob pena de desclassificação;

5.1.2 Incumbirá, ainda, ao licitante preencher, sob pena de desclassificação, o campo “descrição detalhada do objeto”, onde deverão ser transcritas as especificações sucintas do objeto ofertado, em conformidade com o estabelecido no Termo de Referência, Anexo I deste Edital;

5.1.3 O valor proposto englobará todas as despesas com mão-de-obra, impostos, encargos sociais e previdenciários, taxas, seguros, transportes e qualquer outra que incida ou venha a incidir sobre o objeto da presente contratação.

5.1.4 O licitante deverá declarar, em campo próprio do sistema eletrônico, que cumpre plenamente os requisitos de habilitação e que sua proposta está em conformidade com as exigências do Edital.

5.1.5 O licitante deverá declarar, em campo próprio do Sistema, sob pena de inabilitação, que não emprega menores de dezoito anos em trabalho noturno, perigoso ou insalubre, nem menores de dezesseis anos em qualquer trabalho, salvo na condição de aprendiz, a partir dos quatorze anos.

5.1.6 O licitante deverá declarar, em campo próprio do Sistema, que atende aos requisitos do art. 3º da LC nº 123/2006, para fazer jus aos benefícios previstos nessa lei.

5.1.7 A declaração falsa relativa ao cumprimento dos requisitos de habilitação, à conformidade da proposta ou ao enquadramento como microempresa ou empresa de pequeno porte sujeitará o licitante às sanções previstas neste Edital.

5.1.8 A simples apresentação da proposta corresponderá à declaração de inexistência de fatos impeditivos da participação do interessado na presente licitação e eximirá o(a) Pregoeiro(a) do disposto no art. 97 da Lei nº 8.666/1993.

5.2 As propostas terão validade de 90 (noventa) dias, contados da data de sua apresentação.

5.3 Até a abertura da sessão, o licitante poderá retirar ou substituir a proposta anteriormente encaminhada.

5.4 Os erros, equívocos e omissões havidos nas propostas serão de inteira responsabilidade do proponente, não lhe cabendo, em caso de classificação, eximir-se da execução do objeto da presente licitação.

5.5 A proposta deverá ser firme e precisa, sem alternativas de preços ou qualquer outra condição que induza o julgamento a ter mais de um resultado, devendo o proponente se limitar às especificações deste Edital.

5.6 Não serão aceitas propostas que apresentarem preços simbólicos, irrisórios ou de valor zero.

5.7 Serão desclassificadas as propostas que não atenderem às exigências do presente Edital e seus Anexos, sejam omissas ou com irregularidades ou defeitos capazes de dificultar o julgamento.

5.7.1 Qualquer elemento que possa identificar o licitante, importa igualmente a desclassificação da proposta.

6 SESSÃO PÚBLICA DO PREGÃO ELETRÔNICO

6.1 A sessão pública deste Pregão eletrônico, conduzida pelo(a) Pregoeiro(a) designado(a), ocorrerá em data e horário indicados neste Edital, no sítio www.comprasgovernamentais.gov.br.

6.1.1 A comunicação entre o(a) Pregoeiro(a) e os licitantes ocorrerá exclusivamente mediante troca de mensagens em campo próprio do sistema eletrônico.

6.2 Aberta a sessão pública, o(a) Pregoeiro(a) verificará as propostas apresentadas e desclassificará aquelas que estejam desconformes com os requisitos estabelecidos neste Edital.

6.2.1 A desclassificação de proposta será sempre fundamentada e registrada no sistema, com acompanhamento, em tempo real, por todos os participantes.

6.3 O sistema ordenará automaticamente somente as propostas classificadas pelo(a) Pregoeiro(a), as quais participarão da fase de lances.

6.4 O(A) Pregoeiro(a) dará início à fase competitiva, quando então os licitantes poderão encaminhar lances exclusivamente por meio do sistema eletrônico.

6.4.1 Os lances serão ofertados pelo **VALOR TOTAL DO ITEM**, sendo que o sistema automaticamente fornecerá o valor global da proposta.

6.5 Os licitantes poderão oferecer lances sucessivos e inferiores aos últimos por ele ofertados e registrados pelo sistema, e caso haja 02 (dois) ou mais lances iguais, prevalecerá aquele que for recebido e registrado primeiro.

6.6 Durante o transcurso da sessão pública, os licitantes serão informados, em tempo real, do valor do menor lance registrado, vedada a identificação do detentor do lance.

6.7 Durante a fase de lances, o(a) Pregoeiro(a) poderá excluir, justificadamente, lance cujo valor for considerado inexecutável.

6.8 A etapa de lances da sessão pública será encerrada a critério do(a) Pregoeiro(a).

6.9 O sistema eletrônico encaminhará aviso de fechamento iminente dos lances, após o que transcorrerá período de tempo de até trinta minutos, aleatoriamente determinado, findo o qual será automaticamente encerrada a recepção de lances.

6.10 No caso de desconexão com o(a) Pregoeiro(a) durante a etapa de lances, se o sistema eletrônico permanecer acessível aos licitantes, os lances continuarão sendo recebidos, sem prejuízo dos atos realizados.

6.11 Quando a desconexão do(a) Pregoeiro(a) persistir por tempo superior a dez minutos, a sessão do pregão eletrônico será suspensa e reiniciada somente após comunicação aos participantes no endereço eletrônico utilizado para divulgação.

6.12 A indicação do lance vencedor, a classificação dos lances apresentados e demais informações relativas à sessão pública desta licitação constarão de ata divulgada no sistema eletrônico, sem prejuízo das demais formas de publicidade previstas na legislação pertinente.

7 JULGAMENTO E NEGOCIAÇÃO DAS PROPOSTAS

7.1 Encerrada a etapa de lances, o(a) pregoeiro(a) examinará a(s) proposta(s) classificada(s) em primeiro lugar quanto à compatibilidade do preço em relação ao estimado para contratação e também a conformidade concernente às especificações do objeto.

7.2 As propostas que resultarem preços manifestamente inexequíveis serão desclassificadas.

7.2.1 Considera-se inexequível a proposta que apresente preços global ou unitários simbólicos, irrisórios ou de valor zero, incompatíveis com os preços dos insumos e salários de mercado, acrescidos dos respectivos encargos, ainda que o ato convocatório da licitação não tenha estabelecido limites mínimos, exceto quando se referirem a materiais e instalações de propriedade do próprio licitante, para os quais ele renuncie a parcela ou à totalidade da remuneração.

7.2.2 Se houver indícios de inexequibilidade da proposta de preço, ou em caso de necessidade de esclarecimentos complementares, poderão ser efetuadas diligências, ocasião em que será concedida ao licitante a oportunidade de comprovar a exequibilidade da sua proposta.

7.3 O(a) Pregoeiro(a) poderá encaminhar contraproposta diretamente ao licitante que tenha apresentado o lance mais vantajoso, observado o critério de julgamento e o valor estimado para a futura contratação, não se admitindo negociar condições diferentes das previstas neste Edital.

7.3.1 A negociação será realizada por meio do sistema, podendo ser acompanhada pelos demais licitantes.

8 ENVIO E ACEITABILIDADE DA PROPOSTA DEFINITIVA

8.1 Encerrada a etapa de lances e concluída a negociação, quando houver, o licitante deverá encaminhar por meio da opção “Enviar anexo” do Comprasnet ou, mediante autorização do(a) pregoeiro(a) e em caso de indisponibilidade do sistema, pelo e-mail slc.comissao@trt18.jus.br, no prazo máximo de 2 (duas) horas, contados da solicitação no sistema eletrônico, a proposta de preços definitiva, ajustada ao lance final, contendo os seguintes elementos:

8.1.1 Nome e/ou razão social do licitante, CNPJ, endereço completo e e-mail;

8.1.2 Indicação do banco, número da conta-corrente e da agência (código e endereço) do licitante, bem como nome, número da Carteira de Identidade e CPF do representante da empresa;

8.1.3 Declaração de que o licitante está ciente e concorda com os prazos para prestação dos serviços, conforme o estabelecido no Termo de Referência – Anexo I deste edital.

8.1.4 Prazo de validade de 90 (noventa) dias, contados da data de sua apresentação; caso a proposta omita o prazo de validade, este será entendido como sendo o de 90 (noventa) dias;

8.1.5 O item, a descrição, o valor unitário e o valor global da proposta, todos valores em algarismos e por extenso, em moeda corrente, neles incluídas todas as despesas e os demais custos necessários ao perfeito cumprimento das obrigações objeto desta licitação, conforme quadro abaixo:

ITEM	DESCRIÇÃO	VALOR UNITÁRIO
1	Armário medindo 4,16 (C) X 0,65 (L) X 2,20 (A) m, confeccionado em mdf com 25 mm de espessura revestido externamente em folheado de madeira freijó com acabamento em verniz poliuretano semi-fosco na tonalidade castanho inglês escuro e internamente em revestimento melamínico na cor preto fosco, a ser instalado na sala Vip no Fórum de Goiânia, conforme projeto mencionado no ANEXO A.	R\$
2	Bancada de som e vídeo medindo 5,20 (C) X 75/115 (L) X 0,75 (A) m, confeccionada em mdf 25 mm de espessura, externamente em revestimento melamínico na cor "Tabaco", linha clássica da Masisa ou similar e internamente em revestimento melamínico na cor preto fosco, a ser instalada na sala de som contígua ao auditório no Fórum de Goiânia, conforme projeto mencionado no ANEXO A.	R\$
3	Bancada de som e vídeo medindo 3,81 (C) X 0,85 (L) X 0,75 (A) m, confeccionada em mdf de 25 mm de espessura, externamente em revestimento melamínico na cor "Tabaco", linha clássica da Masisa ou similar e internamente em revestimento melamínico na cor preto fosco, a ser instalada na sala de som contígua à Sala de Sessões das Turmas do Tribunal Pleno no Edifício Sede, conforme projeto mencionado no ANEXO A.	R\$
4	Bancada de som e vídeo medindo 2,96 (C) X 0,85 (L) X 0,75 (A) m, confeccionada em mdf de 25 mm, externamente em revestimento melamínico na cor "Tabaco", linha clássica da Masisa ou similar e internamente em revestimento melamínico na cor preto fosco, a ser instalada na sala de som contígua a Sala de Sessões no Edifício Sede, conforme projeto mencionado no ANEXO A.	R\$
5	Bancada de som e vídeo medindo 3,05 (C) X 0,47/101 (L) X 0,75 (A) m, confeccionada em mdf de 25 mm, externamente em revestimento melamínico na cor "Tabaco", linha clássica da Masisa ou similar e internamente em revestimento melamínico na cor preto fosco, a ser instalada na sala de som contígua à Sala de Sessões do Tribunal Pleno no Edifício-Sede, conforme projeto mencionado no ANEXO A.	R\$
6	Bancada de apoio medindo 2,09 (C) X 0,60 (L) X 0,75 (A) m, confeccionada em mdf de 25 mm, externamente em revestimento melamínico na cor "Tabaco", linha clássica da Masisa ou similar e internamente em revestimento melamínico na cor preto fosco, a ser instalada na sala de som contígua à Sala de Sessões do Tribunal Pleno no Edifício-Sede, conforme projeto mencionado no ANEXO A.	R\$

VALOR GLOBAL DA PROPOSTA	R\$
--------------------------	-----

8.2 O original da proposta definitiva deverá ser encaminhado, sob pena de desclassificação, pessoalmente ou via Sedex ou postagem similar, no prazo máximo de 3 (três) dias úteis, contados da solicitação do (a) Pregoeiro (a), à Secretaria de Licitações e Contratos deste Tribunal, situada na Avenida T-1, esquina com a Rua T-51, Lotes 1 a 24, Quadra T-22, 7º andar, Setor Bueno, em Goiânia/GO, CEP:74.215-901.

8.3 Todo e qualquer documento a ser firmado pelos licitantes deverá consignar expressamente o nome da pessoa signatária, não tendo o condão de suprir essa necessidade quaisquer outras referências, como “representante legal da empresa”, o registro do nome da empresa etc.

8.4 Em caso de divergência entre informações contidas em documentação impressa e na proposta de preços, prevalecerão as da proposta.

8.5 Será desconsiderada qualquer oferta de vantagem não prevista neste Edital e em seus anexos.

8.6 O(A) Pregoeiro(a) poderá solicitar parecer dos Assessores Técnicos deste Tribunal para orientar sua decisão quanto à aceitabilidade, ou não, da proposta.

8.7 Se a proposta não for aceitável, se o licitante não atender às exigências habilitatórias ou deixar de reenviar a proposta, o(a) Pregoeiro(a) examinará a proposta subsequente e, assim, sucessivamente, na ordem de classificação, até a apuração de uma proposta que atenda a este Edital.

9 REQUISITOS DE HABILITAÇÃO DOS LICITANTES

9.1 Como condição prévia ao exame da documentação de habilitação do licitante detentor da proposta classificada em primeiro lugar, o(a) Pregoeiro(a) verificará o eventual descumprimento das condições de participação, especialmente quanto à existência de sanção que impeça a participação no certame ou a futura contratação, mediante a consulta aos seguintes cadastros:

9.1.1 SICAF;

9.1.2 Cadastro Nacional de Condenações Cíveis por Atos de Improbidade Administrativa, mantido pelo Conselho Nacional de Justiça – CNJ, no endereço eletrônico www.cnj.jus.br/improbidade_adm/consultar_requerido.php;

9.1.3 Cadastro Nacional das Empresas Inidôneas e Suspensas – CEIS, no endereço eletrônico www.portaldatransparencia.gov.br/ceis, **restringindo a limitação às empresas inidôneas e, no que tange à suspensão, às empresas suspensas no âmbito deste Tribunal;**

9.1.4 Lista de Inidôneos, mantida pelo Tribunal de Contas da União;

9.1.5 Constatada a existência de sanção, o(a) Pregoeiro(a) reputará o licitante inabilitado, por falta de condição de participação.

9.2 Para habilitar-se na presente licitação, o interessado deverá apresentar a seguinte documentação:

- 9.2.1 Registro comercial, no caso de empresa individual;
- 9.2.2 Ato constitutivo, estatuto ou contrato social em vigor, devidamente registrado, tratando-se de sociedades comerciais e, no caso de sociedades por ações, acompanhado de documentos de eleição e posse de seus administradores;
- 9.2.3 Inscrição do ato constitutivo, no caso de sociedades civis, acompanhada de prova da diretoria em exercício;
- 9.2.4 Prova de inscrição no Cadastro Nacional da Pessoa Jurídica (CNPJ);
- 9.2.5 Prova de inscrição no cadastro de contribuintes estadual ou municipal, se houver, relativo ao domicílio ou sede do licitante, pertinente ao seu ramo de atividade e compatível com o objeto contratual;
- 9.2.6 Prova de regularidade para com a:
- 9.2.6.1 Fazenda Federal, consistindo na apresentação de certidão conjunta expedida pela Receita Federal do Brasil, Procuradoria-Geral da Fazenda Nacional e INSS.
 - 9.2.6.2 Fazenda Estadual do domicílio ou da sede do licitante, em relação ao ICMS, mediante certidão emitida pela Secretaria da Fazenda Estadual ou órgão correspondente; e
 - 9.2.6.3 Fazenda Municipal do domicílio ou da sede do licitante, em relação ao ISS, mediante certidão emitida pela Secretaria de Finanças Municipal ou órgão correspondente.
- 9.2.7 Certificado de Regularidade do FGTS - CRF, fornecido pela Caixa Econômica Federal, devidamente atualizado;
- 9.2.7.1 Caso a empresa licitante não apresente a CRF, o(a) Pregoeiro(a) verificará a regularidade pela consulta à base de dados da Caixa Econômica Federal, pela internet.
- 9.2.8 Certidão negativa de feitos sobre falência, recuperação judicial ou recuperação extrajudicial, expedida pelo distribuidor da sede do licitante;
- 9.2.9 Certidão Negativa de Débitos Trabalhistas (CNDT), nos moldes do art. 27, inciso IV, e art. 29, inciso V, ambos da lei nº 8.666/1993, com redação dada pela Lei nº 12.440/2011;
- 9.2.9.1 A CNDT poderá ser expedida eletrônica e gratuitamente no portal do Tribunal Superior do Trabalho na rede mundial de computadores (<http://www.tst.jus.br/certidao>);
 - 9.2.9.2 A aceitação da CNDT poderá ser condicionada à verificação de sua autenticidade no portal do Tribunal Superior do Trabalho;
 - 9.2.9.3 Não serão aceitas certidões negativas de âmbito regional expedidas pelos Tribunais Regionais do Trabalho.
- 9.2.10 Comprovação de aptidão para desempenho de atividade pertinente e compatível com o objeto da licitação, ou seja, a prestação de serviços de

confeção de armários e bancadas, mediante apresentação de, pelo menos, um atestado de capacidade técnica fornecido por pessoa jurídica de direito público ou privado;

9.2.10.1 O atestado deverá conter, obrigatoriamente:

- a) Nome da empresa ou órgão que fornece o atestado;
- b) Endereço completo;
- c) Manifestação acerca da qualidade do serviço prestado; e
- d) Identificação do responsável pela emissão de atestado com nome, função e telefone para solicitação de informações adicionais de interesse do(a) Pregoeiro(a).

9.2.10.2 No caso de atestados fornecidos por empresa privada não serão considerados aqueles emitidos por empresas pertencentes ao mesmo grupo empresarial da empresa licitante. Serão considerados como pertencentes ao mesmo grupo, empresas controladas pela licitante ou que tenha pelo menos uma mesma pessoa física ou jurídica que seja sócio com poder de direção da empresa emitente e da empresa licitante (art. 30, II, da Lei 8.666/1993).

9.3 A habilitação será verificada por meio do SICAF, nos documentos por ele abrangidos, mediante consulta “online”, e por meio da documentação complementar especificada neste Edital.

9.4 Os licitantes que estiverem em situação regular no SICAF poderão deixar de apresentar os documentos solicitados nos subitens 9.2.1 a 9.2.9.

9.5 O documento descrito no subitem 9.2.10 deverá ser encaminhado por todos os licitantes, independentemente de sua situação cadastral junto ao SICAF.

9.6 Os documentos que não estejam contemplados no SICAF deverão ser remetidos em conjunto com a proposta de preços, **no prazo máximo de 2 (duas) horas**, contados da solicitação no sistema eletrônico, por meio da opção “**Enviar anexo**” do **Comprasnet** ou, mediante autorização do(a) Pregoeiro(a) e em caso de indisponibilidade do sistema, pelo e-mail slc.comissao@trt18.jus.br.

9.6.1 Aqueles que estiverem com qualquer documentação vencida no SICAF, deverão apresentá-la atualizada, conforme as condições estabelecidas no subitem anterior.

9.7 Os documentos remetidos por meio da opção “**Enviar Anexo**” do sistema **Comprasnet** deverão, também, ser apresentados em original ou em cópia autenticada por cartório ou por servidor da Secretaria de Licitações e Contratos, podendo ser entregues pessoalmente ou encaminhados via Sedex ou postagem similar, no prazo máximo de 3 (três) dias úteis contados da solicitação do(a) Pregoeiro(a), à Secretaria de Licitações e Contratos deste Tribunal, situada na Avenida T-1, esquina com a Rua T-51, Lotes 1 a 24, Quadra T-22, 7º andar, Setor Bueno, em Goiânia/GO, CEP: 74.215-901, em se tratando de documento não abrangido pelo SICAF ou para aqueles que não possuem SICAF ou que possuem alguma restrição.

9.8 Para fins de habilitação, a verificação pelo órgão promotor do certame nos portais oficiais de órgãos e entidades emissores de certidões constitui meio legal de prova.

9.9 Não serão aceitos protocolos de entrega ou solicitação de documento em substituição aos documentos requeridos no presente Edital e seus anexos.

9.10 Havendo alguma restrição na comprovação fiscal, será assegurado o prazo de 5 (cinco) dias úteis, cujo termo inicial corresponderá ao momento em que o proponente for declarado vencedor do certame, prorrogáveis por igual período, a critério da Administração, para a regularização da documentação, pagamento ou parcelamento do débito, e emissão de eventuais certidões negativas ou positivas com efeito de certidão negativa.

9.10.1 Em nenhum outro caso será concedida prorrogação para a apresentação de documentos de habilitação que não forem enviados no prazo estabelecido.

9.11 Os documentos relacionados neste Edital referir-se-ão sempre ao domicílio da empresa cadastrada no SICAF.

9.12 Os documentos necessários à participação na presente licitação deverão ser apresentados no idioma oficial do Brasil, admitida a nomenclatura técnica específica.

9.12.1 Quaisquer documentos apresentados em língua estrangeira deverão ser traduzidos para o idioma oficial do Brasil.

9.13 A etapa de habilitação compreenderá a verificação e análise dos documentos de habilitação do licitante que tenha apresentado o menor preço na etapa de lances, relativamente ao atendimento das exigências constantes deste Edital.

9.14 Se a documentação de habilitação não estiver completa e correta, ou contrariar qualquer dispositivo deste Edital e seus anexos, o(a) Pregoeiro(a) declarará o proponente inabilitado.

9.15 Os documentos terão validade expressa ou estabelecida em lei, admitidos como válidos, no caso de omissão, os emitidos a menos de noventa dias.

9.16 No julgamento da licitação, o(a) Pregoeiro(a) poderá sanar erros ou falhas que não alterem a substância das propostas, dos documentos de habilitação e sua validade jurídica, mediante despacho fundamentado, registrado em ata e acessível a todos os licitantes, atribuindo-lhes validade e eficácia para fins de habilitação e classificação.

10 INTERPOSIÇÃO DE RECURSOS

10.1 Declarado o vencedor, o(a) Pregoeiro(a) abrirá prazo de 30 (trinta) minutos, durante o qual qualquer licitante poderá, imediata e motivadamente, em campo próprio do sistema, manifestar sua intenção de recorrer.

10.2 O(A) Pregoeiro(a) fará juízo de admissibilidade da intenção de recorrer manifestada, aceitando-a ou, motivadamente, rejeitando-a, em campo próprio do sistema.

10.3 O licitante que tiver sua intenção de recurso aceita terá o prazo de 3 (três) dias para apresentar as razões do recurso, ficando os demais licitantes, desde logo, intimados a apresentar as contrarrazões em igual número de dias, que começarão a correr do término do prazo do recorrente, sendo-lhes assegurada vista imediata dos elementos indispensáveis à defesa dos seus interesses.

10.3.1 O encaminhamento das razões de recurso, bem assim das contrarrazões, será realizado exclusivamente no âmbito do sistema eletrônico,

em campos próprios e específicos para tal finalidade.

10.4 O recurso e a impugnação contra a decisão do(a) Pregoeiro(a) não terão efeito suspensivo.

10.5 A falta de manifestação imediata e motivada do licitante importará na decadência desse direito, ficando o(a) Pregoeiro(a) autorizado(a) a adjudicar o objeto ao licitante declarado vencedor.

10.6 O acolhimento de recurso importará na invalidação apenas dos atos insuscetíveis de aproveitamento.

10.7 Se não reconsiderar sua decisão, o(a) Pregoeiro(a) submeterá o recurso, devidamente informado, à consideração da autoridade competente, que proferirá decisão definitiva antes da homologação do procedimento.

10.8 Caso o licitante deseje consultar os autos processo administrativo eletrônico, poderá fazê-lo mediante solicitação de acesso ao Sistema de Controle de Documentos (SISDOC) dirigida à Secretaria de Licitações e Contratos pelo e-mail: slc.comissao@trt18.jus.br.

11 ADJUDICAÇÃO E HOMOLOGAÇÃO

11.1 Na hipótese de inexistência de recursos, o(a) Pregoeiro(a) promoverá a adjudicação do objeto da licitação ao licitante vencedor, com posterior encaminhamento do processo para homologação pela autoridade competente.

11.2 Existindo recursos, o processo será encaminhado à autoridade competente para julgamento e, em caso de improvimento, adjudicação do objeto ao licitante vencedor e homologação da licitação.

12 CONDIÇÕES PARA CONTRATAÇÃO

12.1 Em cumprimento à Resolução nº 103/2012 do CSJT, a licitante vencedora deverá, como condição prévia à contratação, comprovar o atendimento das seguintes condições:

a) Por meio de declaração, que não possui inscrição no cadastro de empregadores flagrados explorando trabalhadores em condições análogas às de escravo, instituído pela Portaria Interministerial MTPS/MMIRDH nº 4, de 11 de maio de 2016.

b) Por meio de certidão de distribuição de ações e execuções cíveis e criminais da Justiça Federal do seu domicílio ou sede, de não ter sido condenada, a licitante vencedora ou seus dirigentes, por infringir as leis de combate à discriminação de raça ou de gênero, ao trabalho infantil e ao trabalho escravo, em afronta a previsão aos artigos 1º e 170 da Constituição Federal de 1988; do artigo 149 do Código Penal Brasileiro; do Decreto nº 5.017, de 12 de março de 2004 (promulga o Protocolo de Palermo) e das Convenções da OIT nº 29 e nº105.

13 SANÇÕES AO LICITANTE

13.1 Com fundamento no art. 7º da Lei nº 10.520/2002 e no art. 28 do Decreto nº 5.450/2005, garantida a ampla defesa, ficará impedido de licitar e contratar com a União e será descredenciado no SICAF e no cadastro de fornecedores deste Tribunal, pelo prazo de até 5 (cinco) anos, e sem prejuízo das demais cominações legais e de multa de até 10% sobre o valor estimado da despesa, o licitante que:

- 13.1.1 cometer fraude fiscal;
- 13.1.2 apresentar documento falso;
- 13.1.3 fizer declaração falsa;
- 13.1.4 comporta-se de modo inidôneo;
- 13.1.5 não mantiver a proposta.

13.2 Ficará caracterizado comportamento inidôneo, quando o licitante praticar atos como os descritos nos arts. 90, 92, 93, 94, 95 e 97 da Lei nº 8.666/93.

13.3 As irregularidades cometidas durante a execução do objeto serão penalizadas conforme as sanções estabelecidas no Termo de Referência, Anexo I deste edital.

14 DOTAÇÃO ORÇAMENTÁRIA

14.1 As despesas decorrentes da contratação objeto desta licitação correrão à conta do Programa de Trabalho 02.122.0571.4256.0052 - Apreciação de Causas na Justiça do Trabalho, elemento de despesa 449052 – Equipamentos e Material Permanente.

15 ESCLARECIMENTOS E DA IMPUGNAÇÃO AO EDITAL

15.1 Decairá do direito de impugnação dos termos deste Edital perante esta Corte, aquele que não o fizer até dois dias úteis antes da data designada para a realização da sessão do pregão, apontando as falhas e irregularidades que o viciariam, mediante petição encaminhada para o e-mail: slc.comissao@trt18.jus.br ou entregue diretamente na Secretaria de Licitações e Contratos, situada no Fórum Trabalhista de Goiânia, à Avenida T-1, esquina com a Rua T-51, Lotes 1 a 24, Quadra T-22, 7º andar, Setor Bueno, Goiânia/GO.

15.1.1 Caberá ao(à) Pregoeiro(a) decidir no prazo de 24 (vinte e quatro) horas sobre a impugnação interposta; e

15.1.2 Acolhida a impugnação contra o ato convocatório, poderá, conforme o caso, ser definida e publicada nova data para realização do certame.

15.2 Os pedidos de esclarecimentos referentes ao processo licitatório deverão ser enviados ao(à) Pregoeiro(a), até 3 (três) dias úteis anteriores à data fixada para abertura da sessão pública, exclusivamente por meio eletrônico para o endereço slc.comissao@trt18.jus.br.

15.3 Os esclarecimentos de dúvidas a respeito de condições deste Edital serão divulgados mediante publicação de notas na *internet*, nos endereços www.comprasgovernamentais.gov.br e www.trt18.jus.br, cabendo aos licitantes o ônus de acessá-lo para a obtenção das informações prestadas.

15.4 A formulação da proposta, sem que tenha sido tempestivamente impugnado o presente Edital, implicará na plena aceitação, por parte dos interessados, das condições nele estabelecidas.

16 DISPOSIÇÕES GERAIS

16.1 O CONTRATANTE analisará, julgará e decidirá, em cada caso, as questões alusivas a incidentes que se fundamentem em caso fortuito, força maior ou qualquer outro

motivo que atrase o cumprimento da obrigação, podendo, a seu critério, atribuir à responsabilidade de apurar os atos e fatos, comissivos ou omissos, a uma comissão.

16.2 É facultado ao(à) Pregoeiro(a) ou à Autoridade Superior, em qualquer fase da licitação, a promoção de diligência destinada a esclarecer ou complementar a instrução do processo.

16.3 O CONTRATADO fica obrigado a aceitar nas mesmas condições contratuais, acréscimos ou supressões, nos termos do art. 65, § 1º, da Lei nº 8.666/1993.

16.4 É admitida a fusão, cisão ou incorporação da empresa, bem assim sua alteração social, modificação da finalidade ou da estrutura, desde que não prejudique a execução da contratação, cabendo à Administração decidir pelo prosseguimento ou rescisão da contratação.

16.5 A participação na presente licitação implica a concordância tácita, por parte do interessado, com todos os termos e condições do presente Edital.

16.6 As normas que disciplinam este pregão serão sempre interpretadas em favor da ampliação da disputa entre os interessados, sem comprometimento da segurança da futura contratação.

16.7 Na contagem dos prazos previstos neste Edital, exclui-se o dia de início e inclui-se o dia do vencimento. Os prazos se iniciam e vencem em dias úteis.

16.8 Aos casos omissos aplicar-se-ão as demais disposições constantes do Decreto nº 5.450/2005.

16.9 Os autos do processo administrativo eletrônico, onde se tem o orçamento estimativo dos preços máximos que a administração se dispõe a pagar, permanecerão com vista franqueada aos interessados, que deverão solicitá-la pelo e-mail: slc.comissao@trt18.jus.br ou diretamente na Secretaria de Licitações e Contratos, situada no Fórum Trabalhista de Goiânia, à Avenida T-1, esquina com a Rua T-51, Lotes 1 a 24, Quadra T-22, 7º andar, Setor Bueno, Goiânia/GO.

16.10 Quaisquer outros elementos necessários ao perfeito entendimento deste edital poderão ser obtidos na Secretaria de Licitações e Contratos, exclusivamente pelo e-mail: slc.comissao@trt18.jus.br.

16.11 Esta licitação poderá ser acompanhada pelos portais www.trt18.jus.br e www.comprasgovernamentais.gov.br, onde são divulgados os prazos, consultas e demais informações do certame.

Goiânia, 27 de fevereiro de 2018.

THAIS ARTIAGA ESTEVES NUNES
PREGOEIRA

ANEXO I

TERMO DE REFERÊNCIA

1. DO OBJETO

1.1. O presente termo de referência tem por objeto a contratação de empresa especializada para prestação de serviço de confecção de armários e bancadas a serem instalados nas dependências do Edifício Ialba-Luza e do Fórum do Tribunal Regional do Trabalho da 18ª Região, conforme previsto neste Termo.

2. DA JUSTIFICATIVA

2.1. A presente contratação justifica-se pela necessidade de fornecer mobiliário ao Edifício Ialba-Luza e ao Fórum do TRT 18ª Região.

- A sala Vip, contígua ao auditório do Fórum, serve como apoio para os magistrados em dias de solenidade e por isso deve contar com um armário para abrigar suas togas e uma bancada de som e vídeo.
- As sessões de julgamento, assim como as palestras, debates e demais eventos que ocorrem no TRT 18ª Região necessitam ser registradas (gravadas e filmadas) e, para tal, demandam a instalação de bancadas confeccionadas sob medida para atender à complexidade de controle da aparelhagem de registro que fica em salas contíguas ao auditório/salas de sessões.

2.2. Trata-se de serviço comum nos termos do parágrafo único, do art. 1º, da Lei 10.520, de 2002, que permite a realização do certame por meio da modalidade Pregão.

3. DA EXECUÇÃO DOS SERVIÇOS

3.1. Entende-se por serviços de **marcenaria, a confecção de mobiliário executado em madeira ou seus derivados, conforme especificações em projeto.**

3.2. Descrição dos serviços a serem contratados:

ITEM	DESCRIÇÃO	QUANTIDADE
01	Armário medindo 4,16 (C) X 0,65 (L) X 2,20 (A) m, confeccionado em mdf com 25 mm de espessura revestido externamente em folheado de madeira freijó com acabamento em verniz poliuretano semi-fosco na tonalidade castanho inglês escuro e internamente em revestimento melamínico na cor preto fosco, a ser instalado na sala Vip no Fórum de Goiânia, conforme projeto mencionado no ANEXO A.	01 Unidade
02	Bancada de som e vídeo medindo 5,20 (C) X 75/115 (L) X 0,75 (A) m, confeccionada em mdf 25 mm de espessura, externamente em revestimento melamínico na cor "Tabaco", linha clássica da Masisa ou similar e internamente em revestimento melamínico na cor preto fosco, a ser instalada na sala de som contígua ao	01 Unidade

	auditório no Fórum de Goiânia, conforme projeto mencionado no ANEXO A.	
03	Bancada de som e vídeo medindo 3,81 (C) X 0,85 (L) X 0,75 (A) m, confeccionada em mdf de 25 mm de espessura, externamente em revestimento melamínico na cor "Tabaco", linha clássica da Masisa ou similar e internamente em revestimento melamínico na cor preto fosco, a ser instalada na sala de som contígua à Sala de Sessões das Turmas do Tribunal Pleno no Edifício-Sede, conforme projeto mencionado no ANEXO A.	01 Unidade
04	Bancada de som e vídeo medindo 2,96 (C) X 0,85 (L) X 0,75 (A) m, confeccionada em mdf de 25 mm, externamente em revestimento melamínico na cor "Tabaco", linha clássica da Masisa ou similar e internamente em revestimento melamínico na cor preto fosco, a ser instalada na sala de som contígua a Sala de Sessões no Edifício-Sede, conforme projeto mencionado no ANEXO A.	01 Unidade
05	Bancada de som e vídeo medindo 3,05 (C) X 0,47/101 (L) X 0,75 (A) m, confeccionada em mdf de 25 mm, externamente em revestimento melamínico na cor "Tabaco", linha clássica da Masisa ou similar e internamente em revestimento melamínico na cor preto fosco, a ser instalada na sala de som contígua à Sala de Sessões do Tribunal Pleno no Edifício-Sede, conforme projeto mencionado no ANEXO A.	01 Unidade
06	Bancada de apoio medindo 2,09 (C) X 0,60 (L) X 0,75 (A) m, confeccionada em mdf de 25 mm, externamente em revestimento melamínico na cor "Tabaco", linha clássica da Masisa ou similar e internamente em revestimento melamínico na cor preto fosco, a ser instalada na sala de som contígua à Sala de Sessões do Tribunal Pleno no Edifício-Sede, conforme projeto mencionado no ANEXO A.	01 Unidade

3.3. Todas as medidas devem ser conferidas *in loco*, assim como a tonalidade do revestimento que deverá seguir o padrão existente no TRT 18ª Região.

3.4. O prazo para a execução dos serviços, incluindo entrega e instalação, será de **60 (sessenta) dias** após o recebimento da ordem de serviço emitida pela Divisão de Engenharia deste Tribunal.

3.5. A Contratada deverá refazer, às suas expensas, **no prazo de 30 (trinta) dias corridos**, os serviços que, a critério do Contratante e por responsabilidade da Contratada, não atendam aos requisitos necessários ou não estejam em conformidade com as especificações deste termo, contados a partir da data de ciência do termo de recusa ou do recebimento da notificação do tribunal, conforme o caso.

4. CONDIÇÕES DE PAGAMENTO

4.1. Será emitida nota de empenho em favor da Contratada, após a homologação do certame licitatório, caso se efetive a contratação.

4.2. O pagamento será efetuado até o quinto dia útil, nos casos em que o valor contratado estiver dentro do limite de dispensa de licitação, previsto no inciso II do art. 24 da Lei 8666/93 e até o décimo dia útil acima desse limite, após a prestação dos serviços, com a apresentação da nota fiscal/fatura atestada pela autoridade competente, ocasião em que será verificada a regularidade fiscal e trabalhista da Contratada.

4.3. A Contratada deverá, obrigatoriamente, possuir conta bancária vinculada ao seu CNPJ, ficando o pagamento condicionado à informação dos dados dessa conta na nota fiscal ou fatura de serviços.

4.4. As notas fiscais, recibos, faturas ou congêneres deverão ser recebidos (as) somente pela unidade gestora da contratação ou pela unidade solicitante do serviço ou material, a qual deverá consignar a data e a hora do seu recebimento.

4.5. Para execução do pagamento, a Contratada deverá fazer constar da nota fiscal/fatura correspondente, emitida sem rasura, em letra bem legível, em nome do Tribunal Regional do Trabalho da 18ª Região, CNPJ nº 02.395.868/0001-63, o nome do Banco a ser creditado, o número de sua conta bancária e a respectiva Agência. Caso a Contratada seja optante pelo Sistema Integrado de Pagamento de Impostos e Contribuições das Microempresas e Empresas de Pequeno Porte – SIMPLES deverá apresentar junto à nota fiscal/fatura a devida comprovação, a fim de evitar a retenção na fonte dos tributos e contribuições, conforme legislação em vigor.

4.5.1. A correspondente nota fiscal/fatura ou congênere deverá ser apresentada em até 10 (dez) dias, contados do recebimento definitivo do objeto, sob pena de incorrer em multa.

4.6. Na ocorrência da rejeição de nota fiscal/fatura/recibo, motivada por erro ou incorreções, o prazo estipulado no subitem 4.2 passará a ser contado a partir da data da sua reapresentação, examinadas as causas da recusa.

4.7. Todos os pagamentos serão submetidos ao que estabelece a Instrução Normativa nº 1.234 de 11 de janeiro de 2012 da Secretaria da Receita Federal, publicada no DOU de 12 de janeiro de 2012.

4.7.1. Para efeito do disposto nos incisos III, IV e XI do caput do art. 4º, da IN acima, a pessoa jurídica deverá, no ato da formalização da Contratação, apresentar declaração de acordo com os modelos constantes dos Anexos II, III ou IV da referida Instrução, conforme o caso, em 2 (duas) vias, assinada pelo seu representante legal.

4.8. A Contratada deverá emitir nota fiscal correspondente à sede ou filial da empresa que apresentou a documentação na fase de habilitação.

4.9. Por motivos de ordem legal e orçamentária que regem as atividades da Administração Pública, os serviços efetuados em determinado exercício (ano civil) não poderão ser faturados tendo como referência o ano seguinte.

4.10. Quando da ocorrência de eventuais atrasos de pagamento provocados exclusivamente pela Administração, o valor devido deverá ser acrescido de atualização financeira, e sua apuração se fará desde a data de seu vencimento até a data do efetivo pagamento, em que os juros de mora serão calculados à taxa de 0,5% (meio por cento) ao mês, ou 6% (seis por cento) ao ano, mediante aplicação das seguintes fórmulas:

$$I = (TX/100)$$

365

EM: $I \times N \times VP$, onde:

I = Índice de atualização financeira;

TX= Percentual da taxa de juros de mora anual;

EM = Encargos Moratórios;

N = Número de dias entre a data prevista para o pagamento e a do efetivo pagamento;

VP = Valor da parcela em atraso

5. DO PRAZO E CONDIÇÕES DE GARANTIA TÉCNICA

5.1. A Contratada ofertará garantia de **12 (doze) meses** para os serviços executados, contados a partir do seu recebimento definitivo.

5.1.1. Tratando-se de vício oculto, o prazo acima iniciar-se-á no momento em que ficar evidenciado o defeito.

5.2. Durante o prazo da garantia, a Contratada deverá refazer, às suas expensas, **no prazo de 30 (trinta) dias corridos**, contados a partir do recebimento da notificação do tribunal, os serviços que apresentarem defeitos, não sendo permitido transferir sua responsabilidade a terceiros, mesmo que fabricantes.

6. DAS CONDIÇÕES COMPLEMENTARES PARA HABILITAÇÃO/CONTRATAÇÃO

6.1. Da qualificação técnica

6.1.1. A qualificação técnico-operacional será comprovada, **na fase de habilitação**, mediante apresentação de, pelo menos, um atestado de capacidade técnica, compatível com o objeto desta licitação, ou seja, serviços de confecção de armários e bancadas, fornecido por pessoa jurídica de direito público ou privado.

6.1.1.1. O atestado deverá conter, obrigatoriamente:

- a) Nome da empresa ou órgão que fornece o atestado;
- b) Endereço completo;
- c) Manifestação acerca da qualidade do serviço prestado; e
- d) Identificação do responsável pela emissão de atestado com nome, função e telefone para solicitação de informações adicionais de interesse do Pregoeiro.

6.1.1.2. No caso de atestados fornecidos por empresa privada não serão considerados aqueles emitidos por empresas pertencentes ao mesmo grupo empresarial da empresa licitante. Serão considerados como pertencentes ao mesmo grupo, empresas controladas pela licitante ou que tenha pelo menos uma mesma pessoa física ou jurídica que seja sócio com poder de direção da empresa emitente e da empresa licitante (art. 30, II, da Lei 8.666/1993).

6.2. Da condição para a contratação

6.2.1. Em cumprimento à Resolução nº 103/2012 do CSJT, a licitante vencedora deverá, como condição prévia à contratação, comprovar o atendimento das seguintes condições:

- a) Por meio de Declaração, que não possui inscrição no cadastro de empregadores flagrados explorando trabalhadores em condições análogas às de escravo, instituído pela Portaria Interministerial MTPS/MMIRDH nº 4, de 11 de maio de 2016;
- b) Por meio de certidão de distribuição de ações e execuções cíveis e criminais da Justiça Federal do seu domicílio ou sede, de não ter sido condenada, a licitante vencedora ou seus dirigentes, por infringir as leis de combate à discriminação de raça ou de gênero, ao trabalho infantil e ao trabalho escravo, em afronta a previsão aos artigos 1º e 170 da Constituição Federal de 1988; do artigo 149 do Código Penal Brasileiro; do Decreto nº 5.017, de 12 de março de 2004 (promulga o Protocolo de Palermo) e das Convenções da OIT nº 29 e nº105.

7. DAS OBRIGAÇÕES DA CONTRATADA

7.1. Dar plena e fiel execução à contratação, respeitadas todas as cláusulas e condições estabelecidas;

7.2. Aceitar nas mesmas condições contratuais acréscimos ou supressões nos termos do artigo 65, § 1º, da Lei nº 8.666/93;

7.3. Não transferir, sob nenhum pretexto, sua responsabilidade para outras entidades, sejam fabricantes, técnicos e outros;

7.4. Exigir que seus técnicos ou empregados se apresentem nas dependências do Tribunal devidamente identificados com crachás;

7.5. Proibir que seu pessoal fique vagando por áreas dos edifícios que não imediatas ao trabalho;

7.6. Responsabilizar-se por quaisquer acidentes de trabalho na execução dos serviços;

7.7. Assumir integral responsabilidade pela boa execução e eficiência dos serviços que realizar, assim como pelos danos causados, direta ou indiretamente, decorrentes da realização desses;

7.8. Responder inteiramente por todos os encargos trabalhistas, previdenciários, fiscais, comerciais, seguro de acidentes, impostos e quaisquer outros que forem devidos e referentes aos serviços oriundos da contratação;

7.9. Executar todos os serviços obedecendo a melhor técnica vigente, enquadrando-os, rigorosamente, dentro dos preceitos normativos da ABNT - Associação Brasileira de Normas Técnicas;

7.10. Fornecer a seus técnicos todas as ferramentas e instrumentos necessários à execução dos serviços, bem como produtos ou materiais indispensáveis à realização desses;

7.11. Fornecer aos empregados os equipamentos de segurança que se fizerem necessários, para a execução de serviços e fiscalizar o uso, em especial pelo que consta da Norma Regulamentadora nº 6 do MTE;

7.12. Manter, durante a contratação, a Certidão Negativa de Débitos relativos a Créditos Tributários Federais e à Dívida Ativa da União (CND), o Certificado de Regularidade do

FGTS - CRF, a prova de Regularidade para com a Fazenda Estadual e Municipal e a CNDT – Certidão Negativa de Débitos Trabalhistas devidamente atualizados;

7.13. Considerar que a ação de fiscalização da Administração do TRT da 18ª Região não exonera a empresa Contratada de suas responsabilidades contratuais;

7.14. Usar mão de obra capacitada, que assegure a execução integral dos serviços nos prazos convencionados com segurança e qualidade;

7.15. Tratar com urbanidade e respeito a qualquer servidor ou pessoa dentro das dependências desta Corte;

7.16. Indicar, no mínimo, um número de telefone e um endereço eletrônico (e-mail) pelo qual deseja receber as comunicações do Tribunal, devendo acusar pelo mesmo meio de comunicação, o recebimento em até 1 (uma) hora após a transmissão;

7.17. Apresentar declaração de que não se enquadra na vedação referida no subitem 15.2.

8. DAS OBRIGAÇÕES DO TRIBUNAL REGIONAL DO TRABALHO DA 18ª REGIÃO

8.1. A execução dos serviços deverá ser acompanhada pelo Diretor da Divisão de Engenharia, o Sr. Paulo Sérgio de Castro, ou pelo seu substituto, o Sr. Luis Viana dos Santos Júnior (Contatos pelo telefone 62. 3222. 5663/ 3222. 5188 ou pelos e-mails paulo.castro@trt18.jus.br ou luis.junior@trt18.jus.br), indicados na forma do art. 67 da Lei nº 8.666/93 e consoante a Portaria TRT 18ª GP/DG/CLC nº 002/2014, a quem caberá:

8.1.1. Não permitir assistência técnica, de espécie alguma, por pessoas não autorizadas pela prestadora de serviços;

8.1.2. Proporcionar todas as facilidades indispensáveis à boa execução dos serviços, inclusive permitir o livre acesso dos técnicos e empregados da prestadora de serviços às dependências do Tribunal;

8.1.3. Zelar pela segurança dos materiais e equipamentos, não permitindo seu manuseio por pessoas não habilitadas;

8.1.4. Comprovar e relatar, por escrito, as eventuais irregularidades na execução dos serviços;

8.1.5. Acompanhar e fiscalizar a execução dos serviços;

8.1.6. Sustar a execução de quaisquer trabalhos por estarem em desacordo com o especificado ou por outro motivo que justifique tal medida;

8.1.7. Fiscalizar, quando julgar conveniente, nas dependências da prestadora, mesmo sem prévia comunicação, a prestação de serviços;

8.1.8. Emitir pareceres no processo administrativo referente à execução dos serviços, em especial quanto à aplicação de sanções e alterações contratuais;

8.1.9. Cumprir, para fins de pagamento, as providências previstas na Portaria TRT 18ª GP/DG/SOF nº 06/2014;

8.1.10. Verificar o prazo estabelecido no ajuste para apresentação das notas fiscais/faturas, recibos ou congêneres, exigindo seu cumprimento por parte da Contratada;

8.1.11. Comunicar à Contratada toda e qualquer ocorrência relacionada com a execução dos serviços;

8.1.12. Exigir da Contratada, a qualquer tempo, a comprovação das condições de habilitação exigidas neste Termo de Referência; e

8.1.13. Observar as demais obrigações previstas na Portaria TRT 18ª GP/DG/CLC nº 2/2014, que dispõe sobre normas e procedimentos a serem observados na gestão de contratos.

9. DO RECEBIMENTO DOS SERVIÇOS

9.1. O serviço será recebido da seguinte forma:

9.1.1. Provisoriamente, logo após a instalação dos armários/bancadas, pelo gestor da contratação, para efeito de posterior verificação de sua conformidade com as especificações constantes neste Termo;

9.1.2. Definitivamente, **em até 30 (trinta) dias corridos**, contados do recebimento provisório, após verificação de sua qualidade e conformidade com as especificações, mediante termo de recebimento.

10. DO CRITÉRIO PARA JULGAMENTO

10.1. No julgamento das propostas considerar-se-á vencedora aquela que apresentar as especificações contidas neste Termo e ofertar o **menor preço global**, tendo em vista a necessidade de padronização dos materiais a serem utilizados na confecção dos armários/bancadas.

11. DA PROPOSTA DE PREÇOS

A proposta de preços deverá ser apresentada conforme tabela abaixo:

Proposta de preços		
Item	Descrição	Valor unitário
01	Armário medindo 4,16 (C) X 0,65 (L) X 2,20 (A) m, confeccionado em mdf com 25 mm de espessura revestido externamente em folheado de madeira freijó com acabamento em verniz poliuretano semi-fosco na tonalidade castanho inglês escuro e internamente em revestimento melamínico na cor preto fosco, a ser instalado na sala Vip no Fórum de Goiânia, conforme projeto mencionado no ANEXO A.	R\$
02	Bancada de som e vídeo medindo 5,20 (C) X 75/115 (L) X 0,75 (A) m, confeccionada em mdf 25 mm de espessura, externamente em revestimento melamínico na cor "Tabaco", linha clássica da Masisa ou similar e internamente em revestimento melamínico na cor preto fosco, a ser instalada na sala de som contígua ao auditório no Fórum de Goiânia, conforme projeto mencionado no ANEXO A.	R\$
03	Bancada de som e vídeo medindo 3,81 (C) X 0,85 (L) X 0,75 (A) m, confeccionada em mdf de 25 mm de espessura, externamente em revestimento melamínico na cor "Tabaco", linha clássica da Masisa ou similar e internamente em revestimento melamínico na cor preto fosco, a ser instalada na	R\$

	sala de som contígua à Sala de Sessões das Turmas do Tribunal Pleno no Edifício Sede, conforme projeto mencionado no ANEXO A.	
04	Bancada de som e vídeo medindo 2,96 (C) X 0,85 (L) X 0,75 (A) m, confeccionada em mdf de 25 mm, externamente em revestimento melamínico na cor "Tabaco", linha clássica da Masisa ou similar e internamente em revestimento melamínico na cor preto fosco, a ser instalada na sala de som contígua à Sala de Sessões no Edifício Sede, conforme projeto mencionado no ANEXO A.	R\$
05	Bancada de som e vídeo medindo 3,05 (C) X 0,47/101 (L) X 0,75 (A) m, confeccionada em mdf de 25 mm, externamente em revestimento melamínico na cor "Tabaco", linha clássica da Masisa ou similar e internamente em revestimento melamínico na cor preto fosco, a ser instalada na sala de som contígua à Sala de Sessões do Tribunal Pleno no Edifício-Sede, conforme projeto mencionado no ANEXO A.	R\$
06	Bancada de apoio medindo 2,09 (C) X 0,60 (L) X 0,75 (A) m, confeccionada em mdf de 25 mm, externamente em revestimento melamínico na cor "Tabaco", linha clássica da Masisa ou similar e internamente em revestimento melamínico na cor preto fosco, a ser instalada na sala de som contígua à Sala de Sessões do Tribunal Pleno no Edifício-Sede, conforme projeto mencionado no ANEXO A.	R\$
Valor total da proposta		R\$

12. DAS SANÇÕES ADMINISTRATIVAS

12.1. Com fundamento no art. 7º da Lei nº 10.520/2002 e no art. 28 do Decreto nº 5.450/2005, garantida a ampla defesa, ficará impedido de licitar e contratar com a União e será descredenciado no SICAF e no cadastro de fornecedores deste Tribunal, pelo prazo de até 5 (cinco) anos, e sem prejuízo das demais cominações legais e de multa de até 10% sobre o valor total do ajuste, a Contratada que:

- a) Apresentar documentação falsa;
- b) Fraudar na execução da contratação;
- c) Comportar-se de modo inidôneo;
- d) Fizer declaração falsa;
- e) Cometer fraude fiscal.

12.1.1. Ficar caracterizada fraude na contratação:

- a) elevar arbitrariamente os preços;
- b) alterar substância, qualidade ou quantidade dos serviços prestados;
- c) entregar um serviço por outro;
- d) tornar, por qualquer modo, injustamente, mais onerosa a execução da contratação.

12.1.2. Ficar caracterizado comportamento inidôneo quando:

- a) constatada má-fé, ação maliciosa e premeditada em prejuízo do Contratante;

- b) atuação com interesses escusos;
- c) reincidência em faltas que acarretem prejuízo ao Contratante;
- d) tiver sofrido condenação definitiva por ter praticado, por meios dolosos, fraude fiscal no recolhimento de quaisquer tributos;
- e) praticar atos ilícitos, visando a frustrar os objetivos da licitação ou a execução da contratação;
- f) reproduzir, divulgar ou utilizar, em benefício próprio ou de terceiros, quaisquer informações de que seus empregados tenham tido conhecimento em razão da execução da contratação, sem consentimento prévio do Contratante.

12.2. Com fundamento nos arts. 86 e 87 da Lei nº 8.666/1993, a Contratada ficará sujeita, nos casos abaixo relacionados, sem prejuízo das responsabilidades civil e criminal, assegurada a prévia e ampla defesa, às seguintes penalidades, salvo se a falta advier de caso fortuito, motivo de força maior ou outras justificativas, todas devidamente comprovadas e acatadas pela Administração:

12.2.1. **Advertência**, nas hipóteses de descumprimento de cláusulas contratuais de que não resulte prejuízo para a Administração;

12.2.2. **Multas**, conforme graus e condutas dispostos nas tabelas 1 e 2 abaixo e demais especificações a seguir, limitadas a 10% do valor total da contratação:

TABELA 1

GRAU	CORRESPONDÊNCIA
1	1% do valor total da contratação
2	2% do valor total da contratação
3	4% do valor total da contratação
4	6% do valor total da contratação
5	8% do valor total da contratação
6	10% do valor total da contratação

TABELA 2

ITEM	DESCRIÇÃO	GRAU	INCIDÊNCIA
1	Permitir situação que crie a possibilidade de causar ou que cause dano físico, lesão corporal ou consequências letais	6	Por ocorrência, sem prejuízo da possibilidade de rescisão da contratação
2	Destruir ou danificar bens materiais ou documentos por culpa ou dolo de seus agentes	3 por culpa e 5 por dolo	Por ocorrência
3	Transferir a outrem, no todo ou em parte, o objeto da contratação, salvo mediante prévia e expressa autorização deste Tribunal	6	Por ocorrência, sem prejuízo da possibilidade de rescisão da contratação
4	Transferir sua responsabilidade para outras	3	Por ocorrência, sem prejuízo

	entidades, sejam fabricantes, técnicos etc.		da possibilidade de rescisão da contratação
5	Suspender ou interromper, total ou parcialmente, salvo motivo de força maior ou caso fortuito, os serviços contratuais	4	Por dia, observado o limite máximo de incidência, sem prejuízo da possibilidade de rescisão da contratação

Para os itens a seguir, DEIXAR DE:

6	Cumprir os prazos para a execução do serviço.	1	A cada 03 (três) dias de atraso, observado o limite máximo de incidência previsto no subitem 12.2.2., sem prejuízo da possibilidade de rescisão da contratação
7	Refazer o serviço que não se conformar com as especificações deste termo.	1	Por dia de atraso, observado o limite máximo de incidência previsto no subitem 12.2.2., sem prejuízo da possibilidade de rescisão da contratação
8	Manter a garantia dos serviços prevista neste termo.	6	Por ocorrência, sem prejuízo da possibilidade de rescisão da contratação
9	Manter a documentação de habilitação atualizada	6	Por ocorrência, sem prejuízo da possibilidade de rescisão da contratação
10	Apresentar a correspondente nota fiscal/fatura ou congênere em até 10 dias após o recebimento definitivo do serviço	1	Por ocorrência
11	Fornecer a seus empregados todas as ferramentas e instrumentos necessários à execução dos serviços, bem como produtos ou materiais indispensáveis à realização desses	2	Por ocorrência
13	Apresentar a declaração prevista no subitem 7.17.	3	Por ocorrência, sem prejuízo da possibilidade de rescisão da contratação
14	Cumprir qualquer obrigação não prevista nesta tabela ou reincidir em atos penalizados com advertência	3	Por ocorrência

12.2.2.1. A multa, no caso de rescisão por ato unilateral da Administração e motivado por culpa da Contratada, será de 10% (dez por cento) sobre o valor total da contratação, não cumulativa com as multas presentes na Tabela 2. Tal multa não exime a Contratada pelas reparações dos prejuízos e das demais sanções cabíveis.

12.2.2.2. O valor da multa aplicada, após regular processo administrativo, será descontado dos pagamentos eventualmente devidos pelo Contratante, ou ainda cobrada diretamente da Contratada, amigável ou judicialmente.

12.2.2.3 Se os valores do pagamento forem insuficientes para a quitação das

eventuais multas, fica a Contratada obrigada a recolher a importância devida no prazo de até 10 (dez) dias, contados da comunicação oficial, sob pena de ser incluído o valor na Dívida Ativa da União.

12.2.2.4. A aplicação de multa não impede, a critério da Administração, a aplicação das demais sanções de advertência, de impedimento/suspensão do direito de licitar e de inidoneidade, bem como a rescisão da contratação.

12.2.3. **Suspensão temporária** do direito de participar de licitação e impedimento de contratar com a Administração, se, por culpa ou dolo, prejudicar ou tentar prejudicar a execução da contratação, nos prazos e situações estipulados abaixo:

Nº	SITUAÇÃO	PRAZO
1	Atraso no cumprimento das obrigações assumidas contratualmente, que tenha acarretado prejuízos para o Contratante	Por até 01 (um) ano
2	Execução insatisfatória ou parcial do objeto contratado, que tenha acarretado prejuízos para o Contratante	Por até 01 (um) ano
3	Deixar de manter a documentação de habilitação atualizada	Por até 01 (um) ano
4	Deixar de executar os serviços contratados	Por até 02 (dois) anos
5	Deixar de prestar garantia dos serviços	Por até 01 (um) ano

12.2.4. **Declaração de inidoneidade** para licitar ou contratar com a Administração Pública enquanto perdurarem os motivos determinantes da punição ou até que seja promovida a reabilitação perante a própria autoridade que aplicou a penalidade, nas hipóteses previstas no subitem 12.1.2.

12.3. As penalidades serão obrigatoriamente registradas no SICAF e sua aplicação deverá ser precedida da concessão da oportunidade de ampla defesa para o adjudicatário, na forma da lei.

12.4. As penalidades somente poderão ser relevadas em razão de circunstâncias excepcionais, e as justificativas somente serão aceitas por escrito, fundamentadas em fatos comprováveis, a critério da autoridade competente do Contratante, e desde que formuladas até a data do vencimento estipulada para o cumprimento da obrigação.

12.5. Além dos casos já previstos na Tabela 2 do subitem acima, a rescisão da contratação também se dará nos termos dos artigos 78 e 79 da Lei nº 8.666/93.

13. DO REAJUSTE

13.1. O preço manter-se-á fixo durante a contratação.

14. DAS PRÁTICAS DE SUSTENTABILIDADE

14.1. A Contratada deverá atender às disposições constantes da [Resolução nº 103/2012 do CSJT – Guia de Sustentabilidade da Justiça do Trabalho](#), no que couber.


15. DAS CONSIDERAÇÕES GERAIS


15.1. As partes não estão eximidas do cumprimento de obrigações e responsabilidades previstas na legislação vigente e não expressas neste Termo de Referência.


15.2. De acordo com a RESOLUÇÃO N.º 07, DE 18 DE OUTUBRO DE 2005, do Conselho Nacional de Justiça (CNJ), ficam as PROPONENTES cientificadas de que é

vedada a contratação de pessoa jurídica que tenha em seu quadro societário cônjuge, companheiro ou parente em linha reta, colateral ou por afinidade até o terceiro grau, inclusive, dos magistrados ocupantes de cargos de direção ou no exercício de funções administrativas, assim como de servidores ocupantes de cargos de direção, chefia e assessoramento, vinculados direta ou indiretamente às unidades situadas na linha hierárquica da área encarregada da licitação.

Anexo A – Termo de Referência

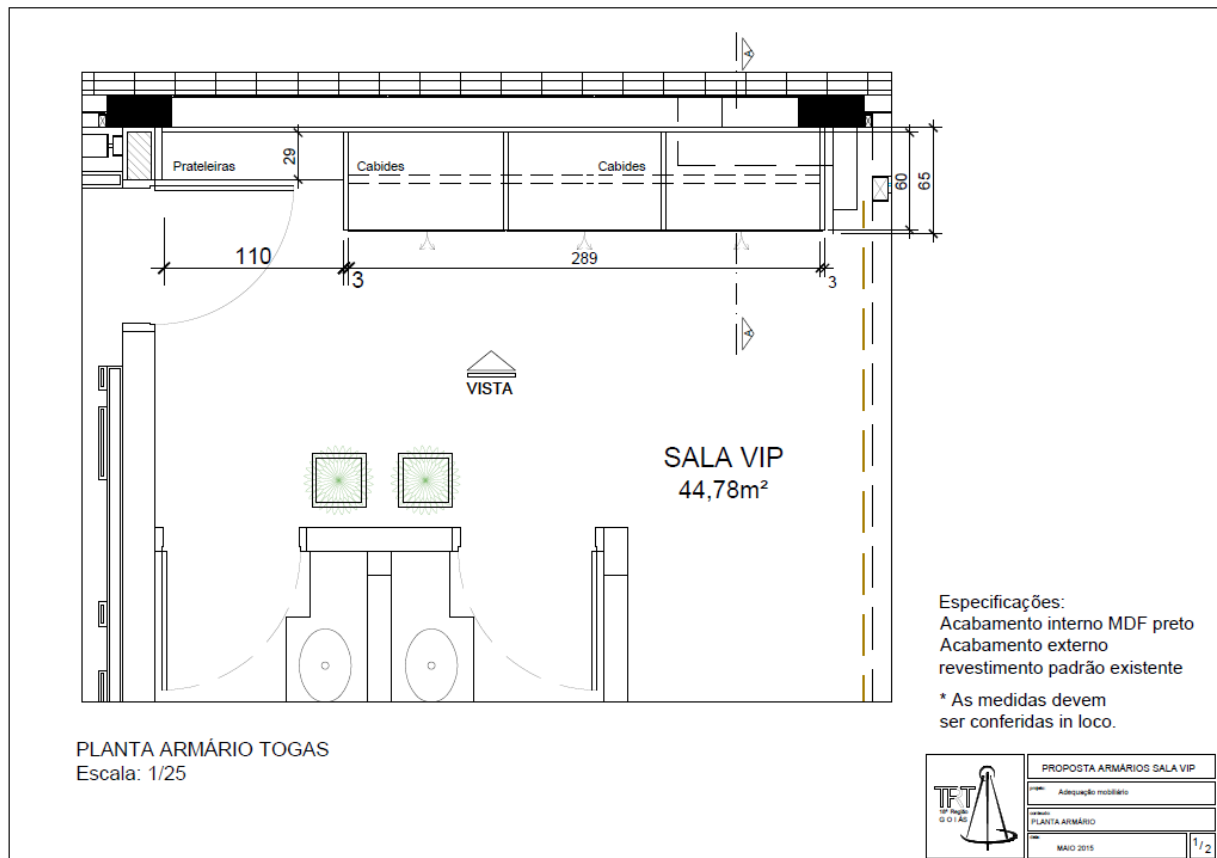


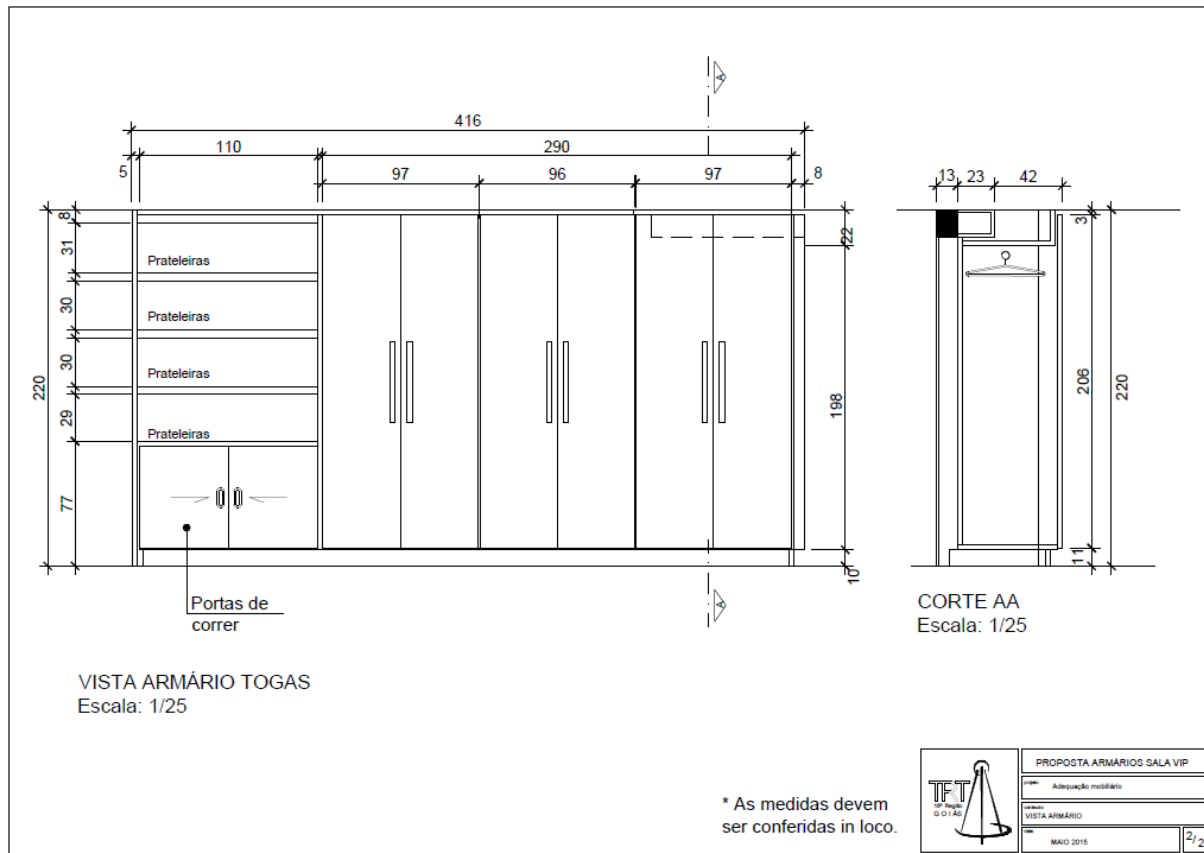

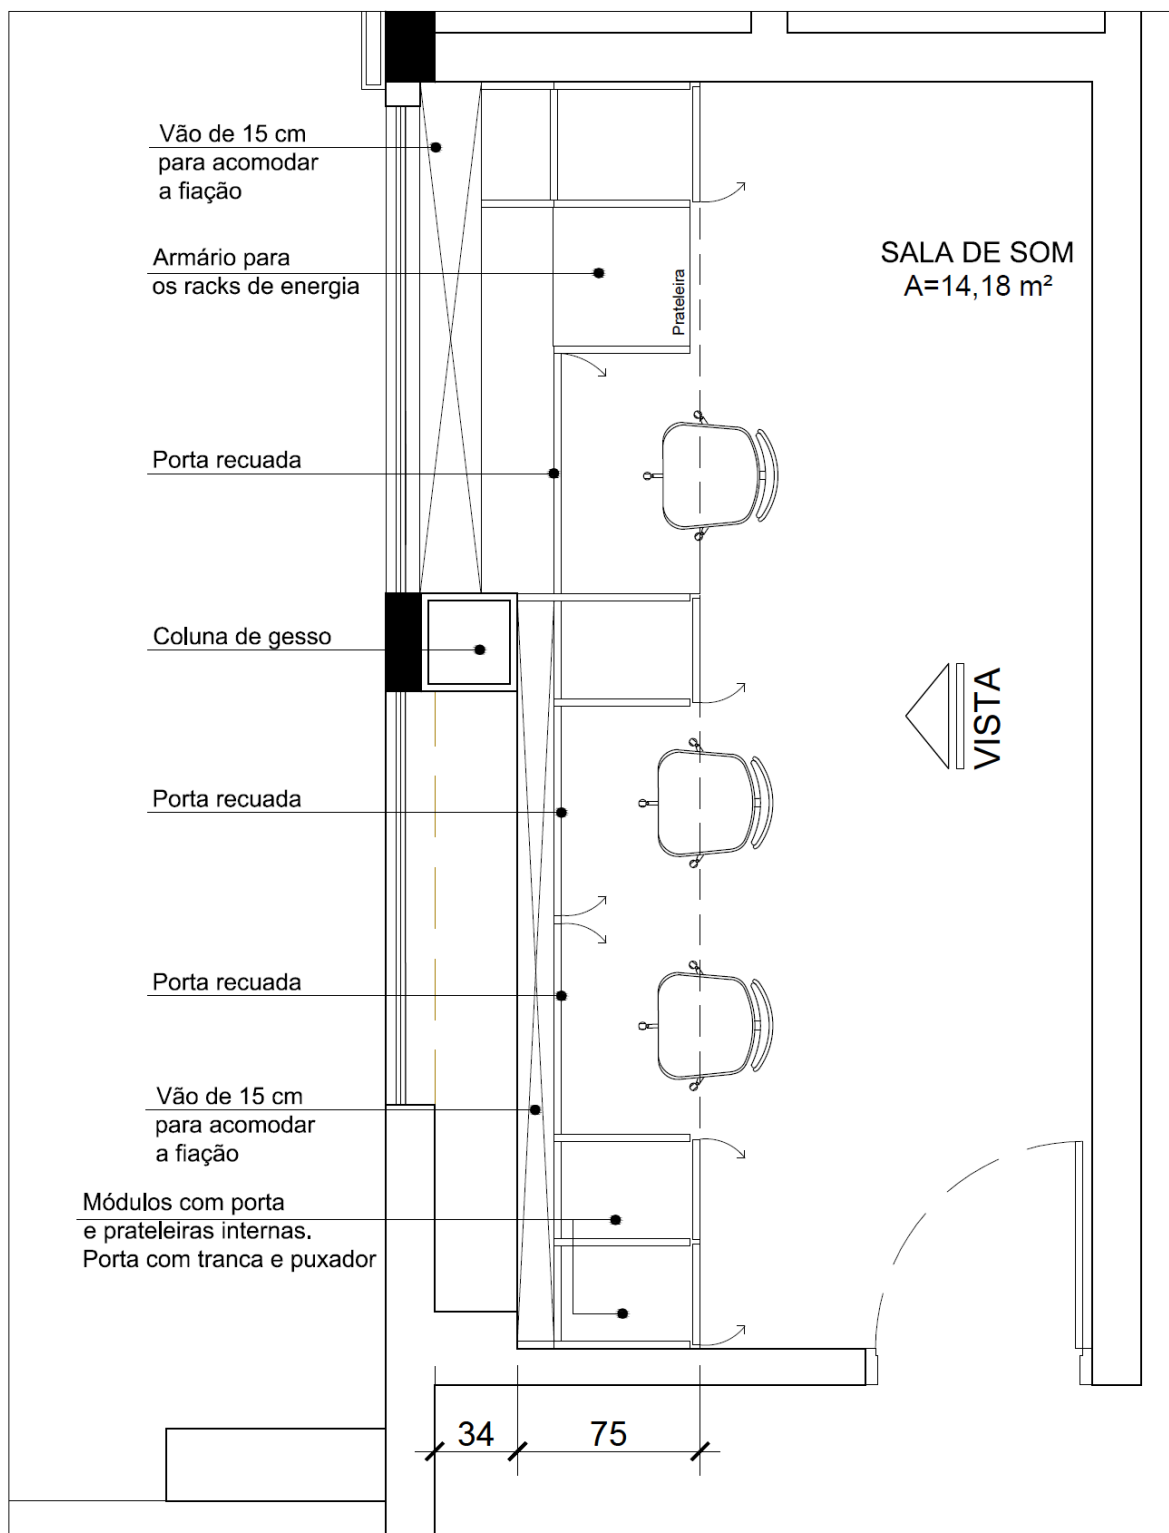

PLANTA BAIXA MESA SALA DE SOM - INFERIOR
Escala: 1/25

	PROPOSTA SALA DE SOM	
	projeto:	Adequação mobiliário
	conteúdo:	PLANTA BAIXA INFERIOR
	data:	ABRIL 2015
		2/3

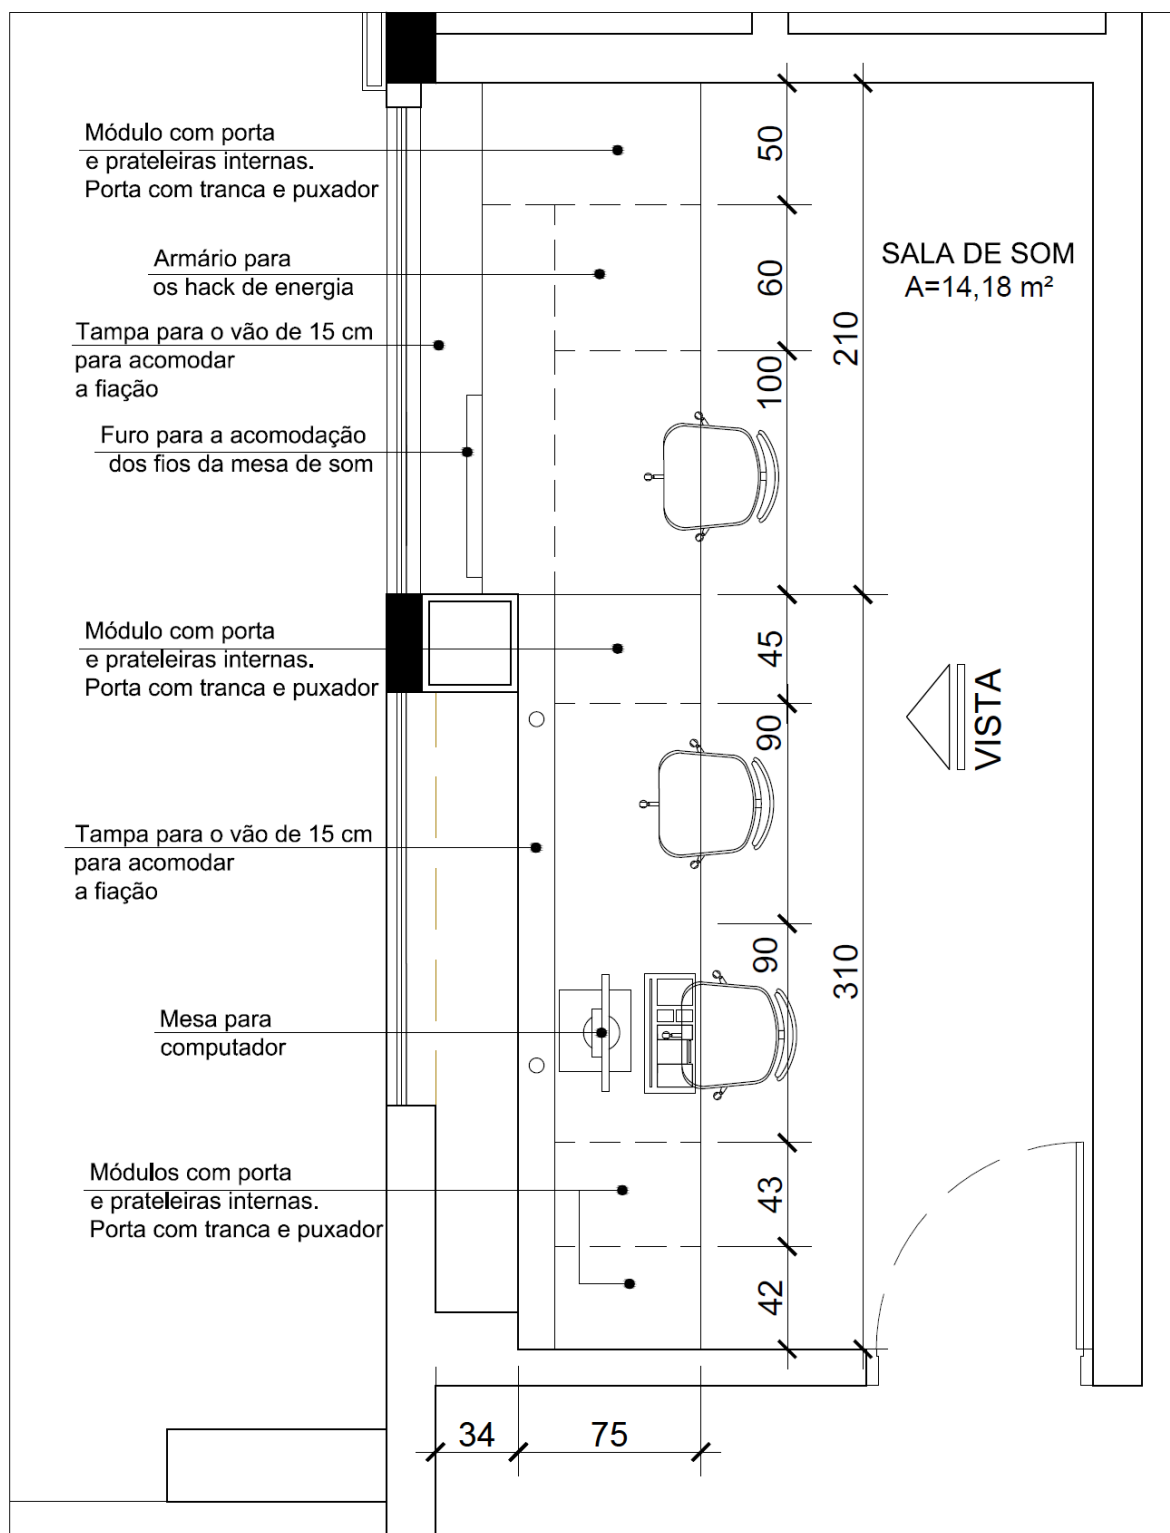

PLANTA BAIXA MESA SALA DE SOM - SUPERIOR
Escala: 1/25

	PROPOSTA SALA DE SOM	
	projeto: Adequação mobiliário	
	conteúdo: PLANTA BAIXA SUPERIOR	
	data: ABRIL 2015	
		1/3

