




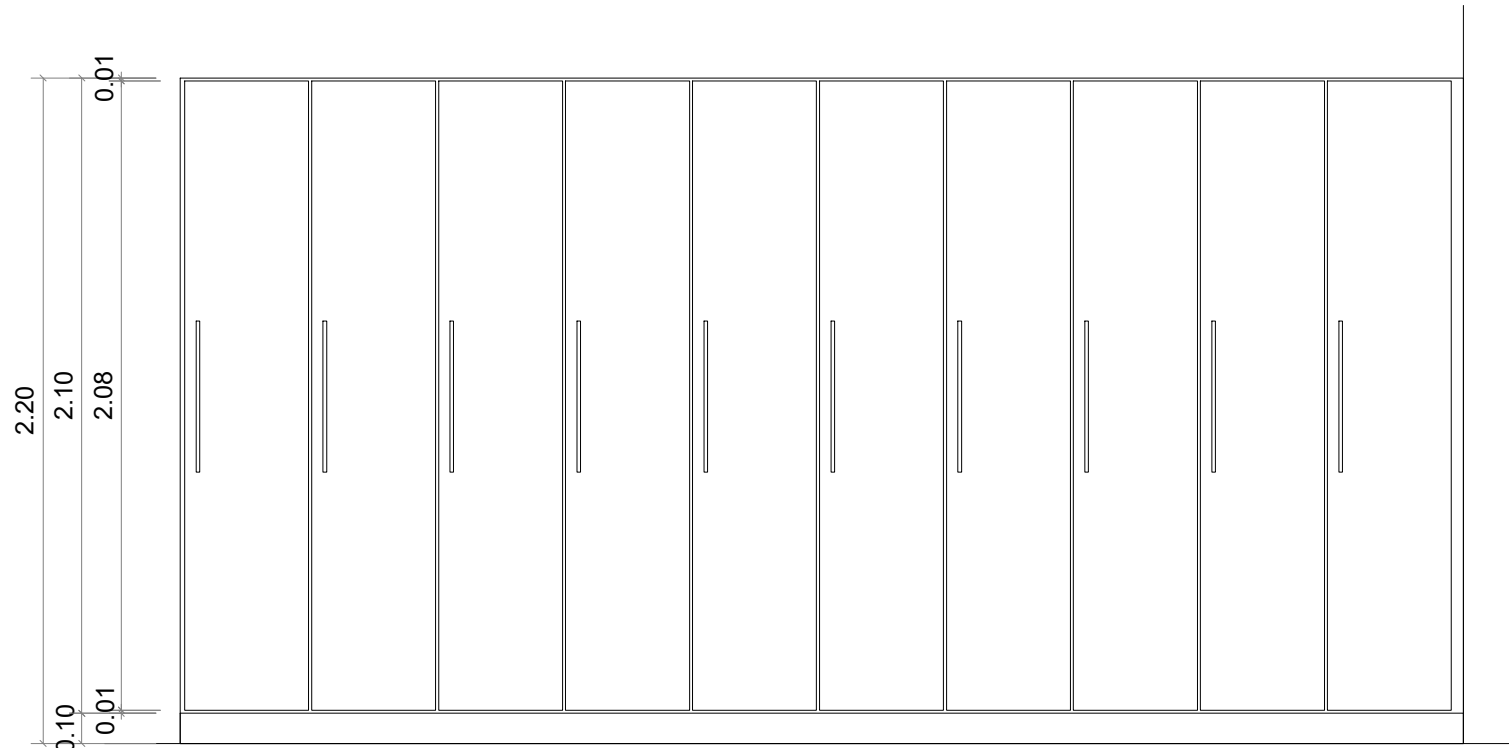


VISTA FECHADA
esc.: 1:25

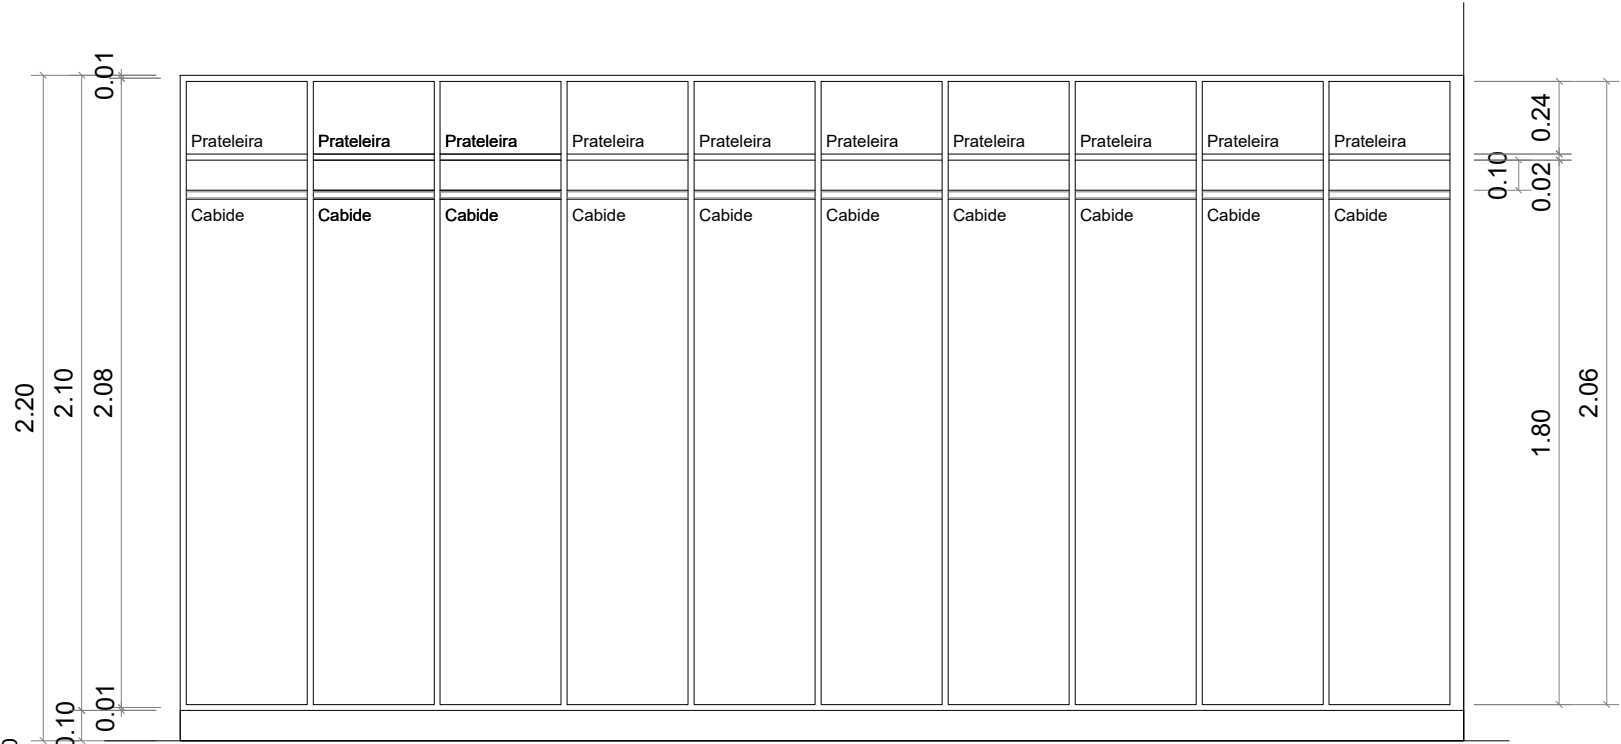

VISTA ABERTA
esc.: 1:25

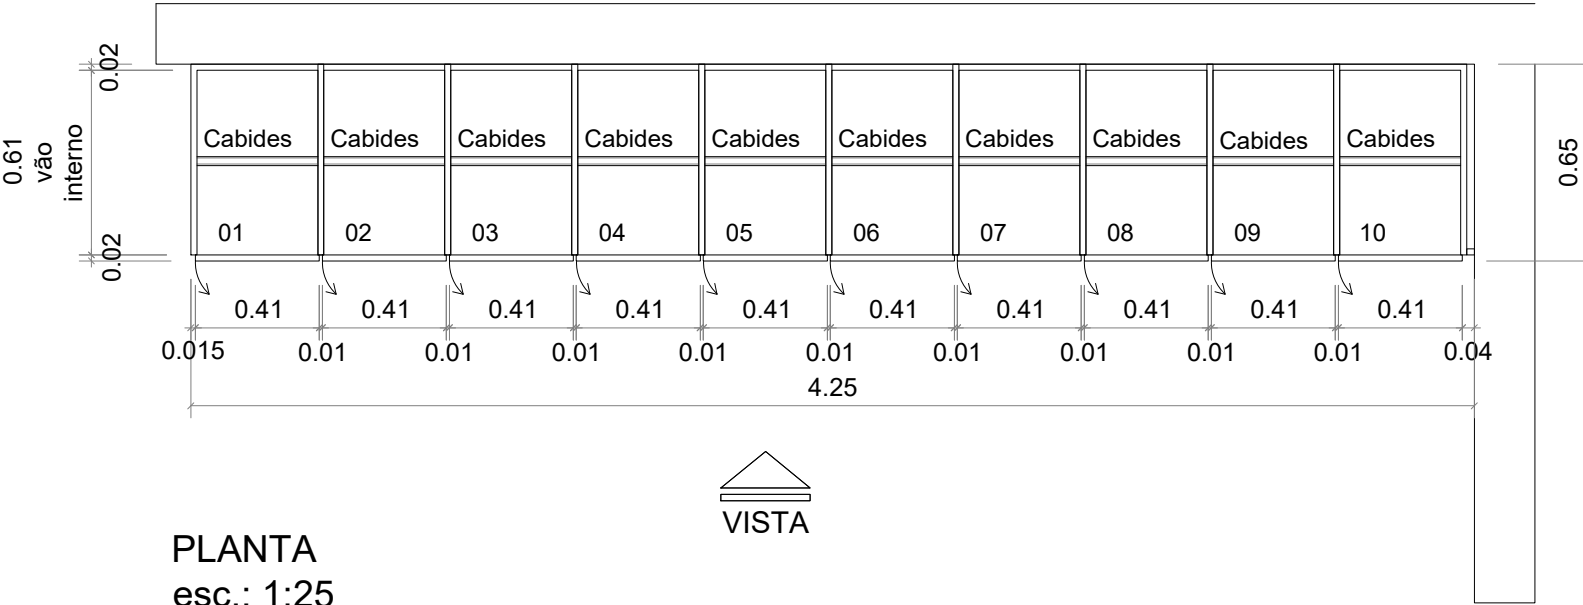

PLANTA
esc.: 1:25

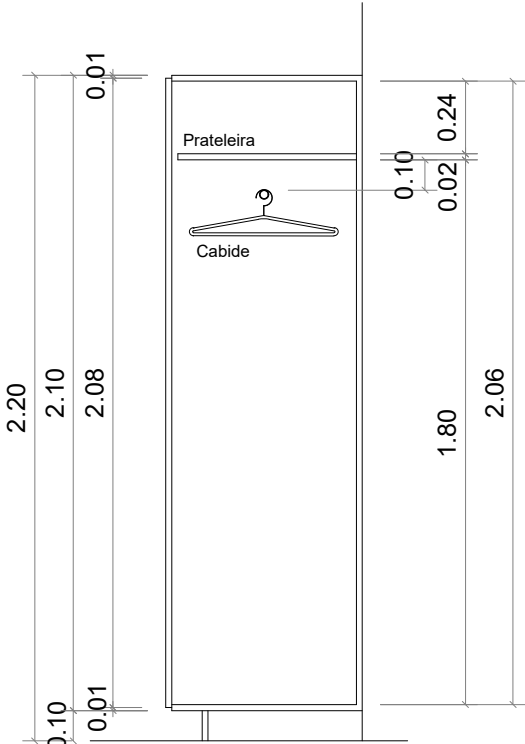

CORTE
esc.: 1:25

*armários em marcenaria fixa, executados sob medida conforme padrão existente no mobiliário do Tribunal

* nesta prancha estão representados os armários da sala 02 e 03, que são idênticos, devendo ser, portanto, executadas duas unidades do projeto.

* conferir medidas no local

ARMÁRIOS TOGAS para as
SALA DESEMBARGADORES 02 e 03
DUAS UNIDADES