



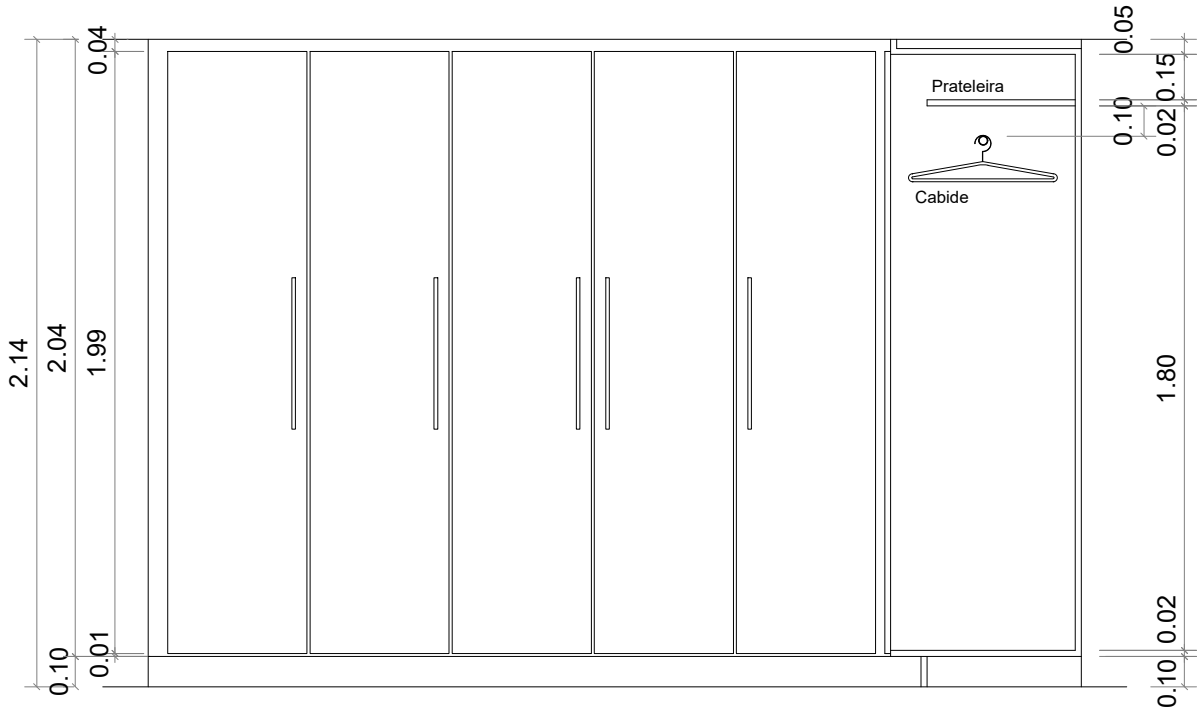


VISTA A FECHADA
esc.: 1:25

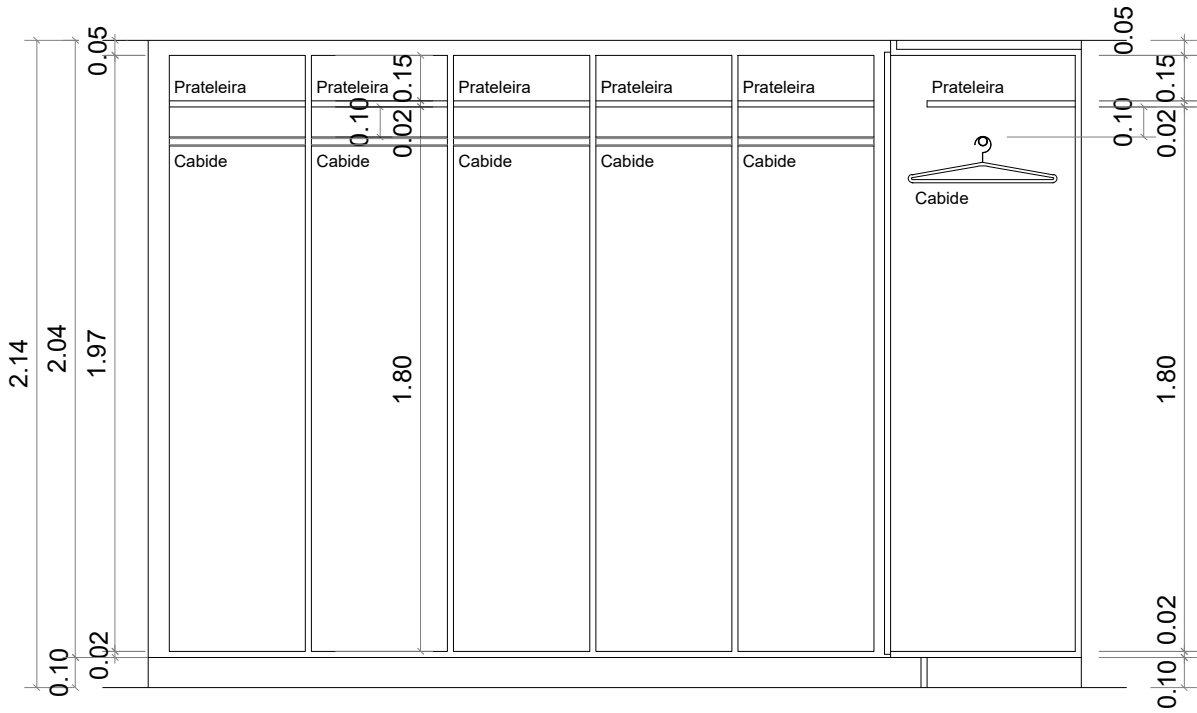

VISTA A ABERTA
esc.: 1:25

ARMÁRIOS TOGAS
SALA DE TOGAS - 2º SS

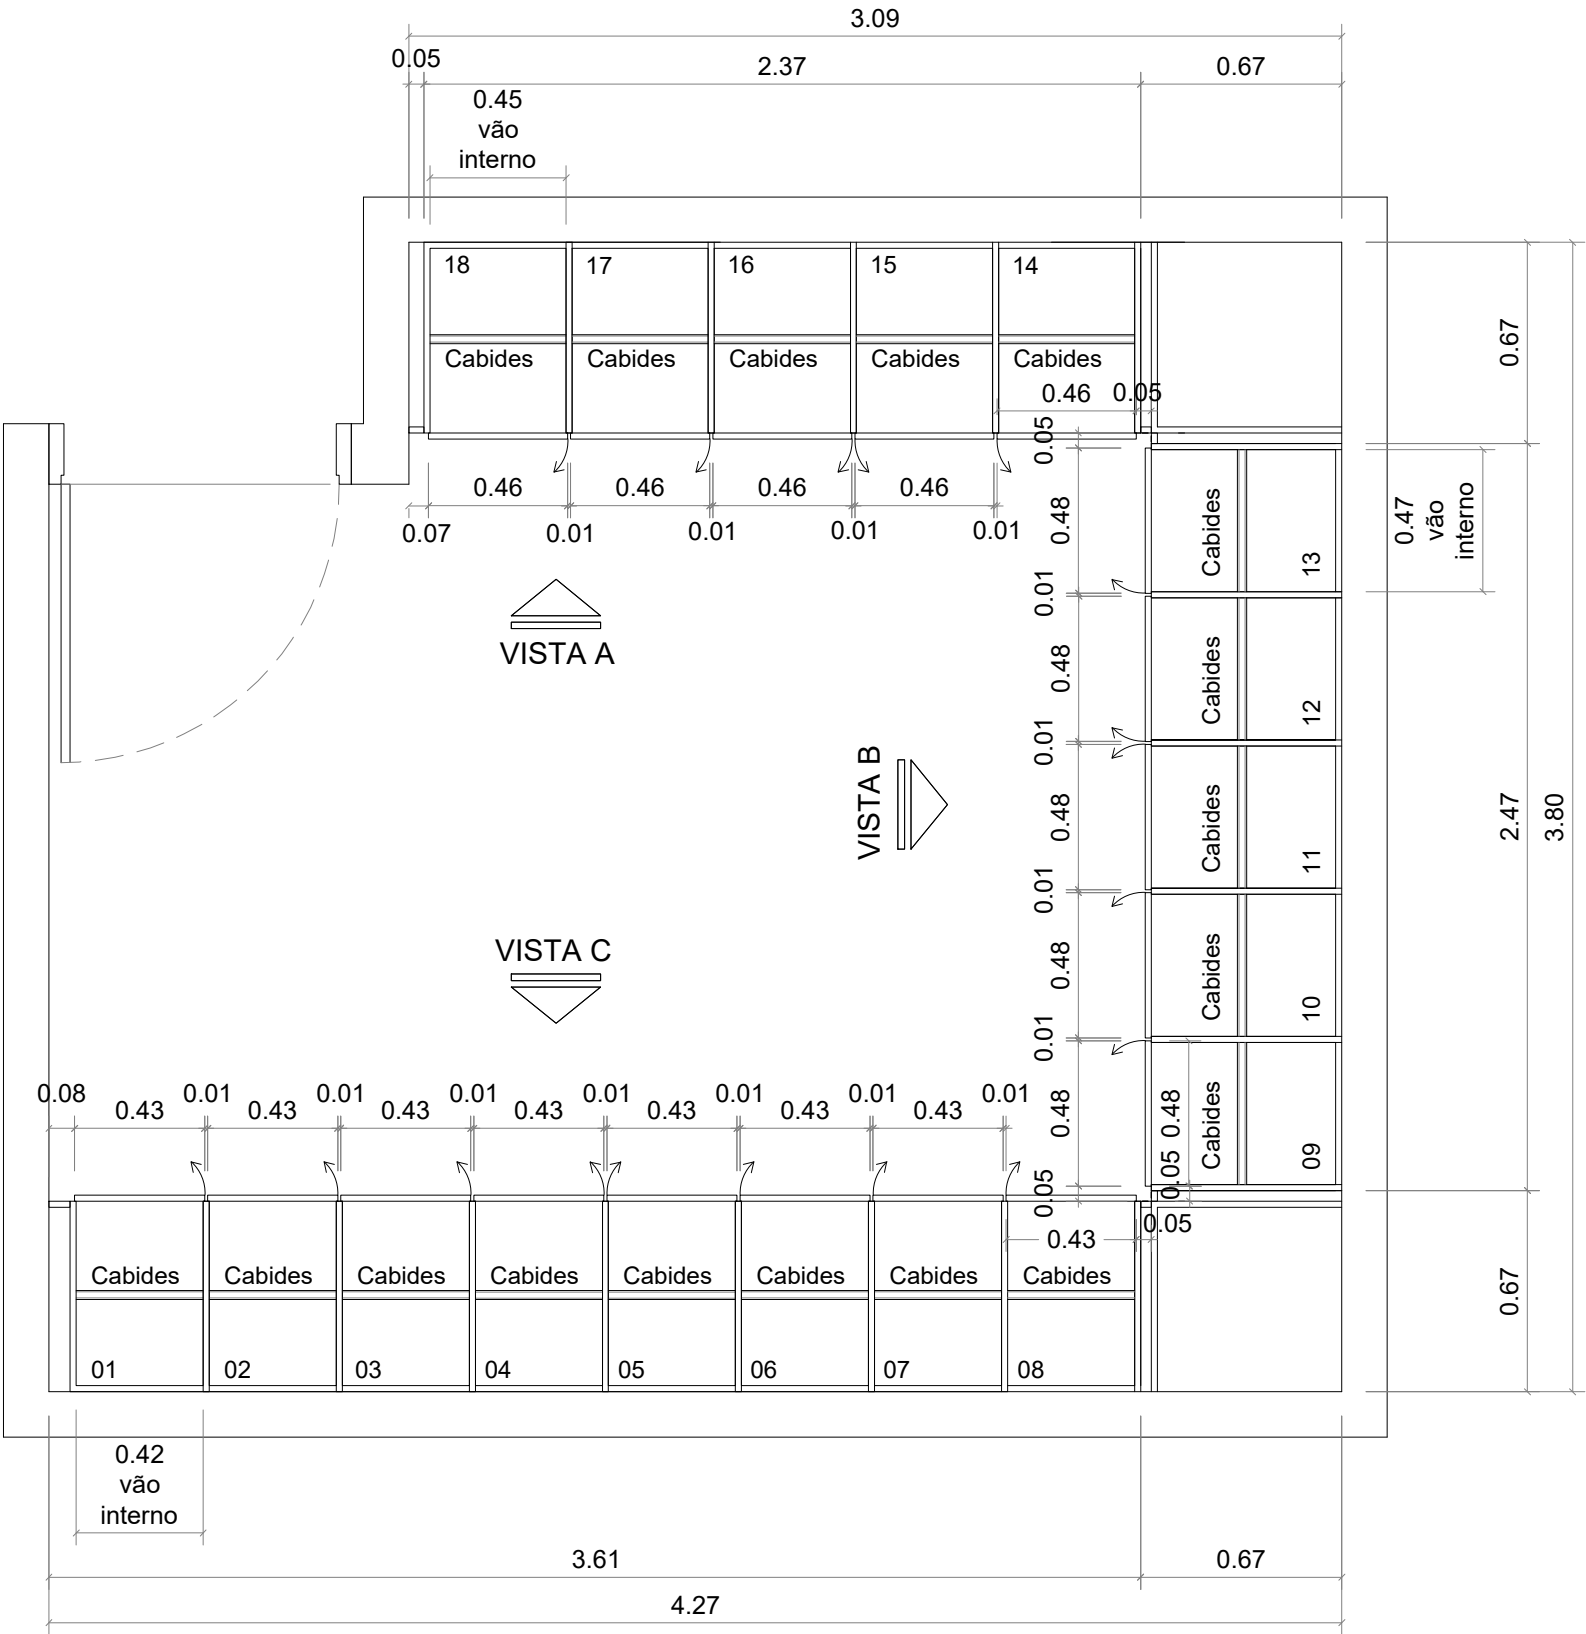

PLANTA
esc.: 1:25

*armários em marcenaria fixa, executados
sob medida conforme padrão existente
no mobiliário do Tribunal

* conferir medidas no local



ARQUITETURA	
Projeto:	COMPLEXO TRABALHISTA
Conteúdo:	ARMÁRIO SALA TOGAS 2º SS
Data:	junho 2020