




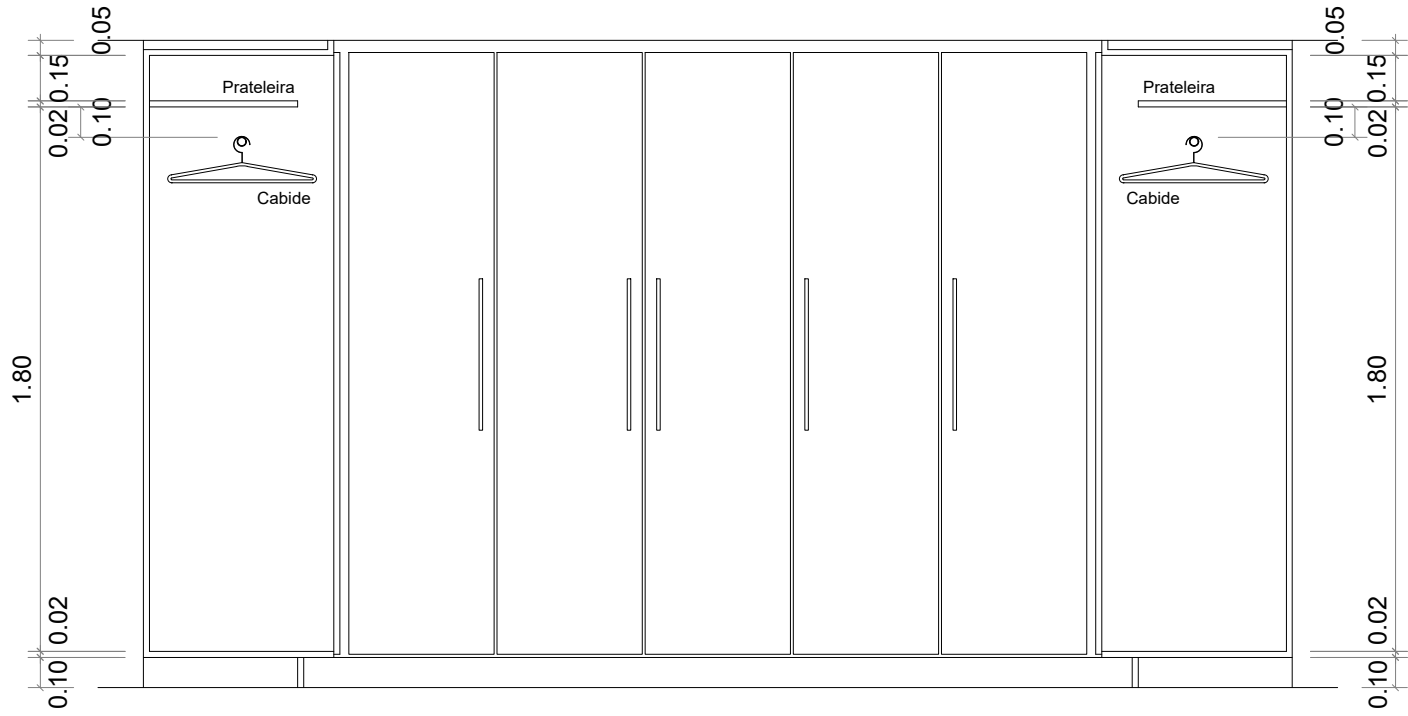


VISTA B FECHADA
esc.: 1:25

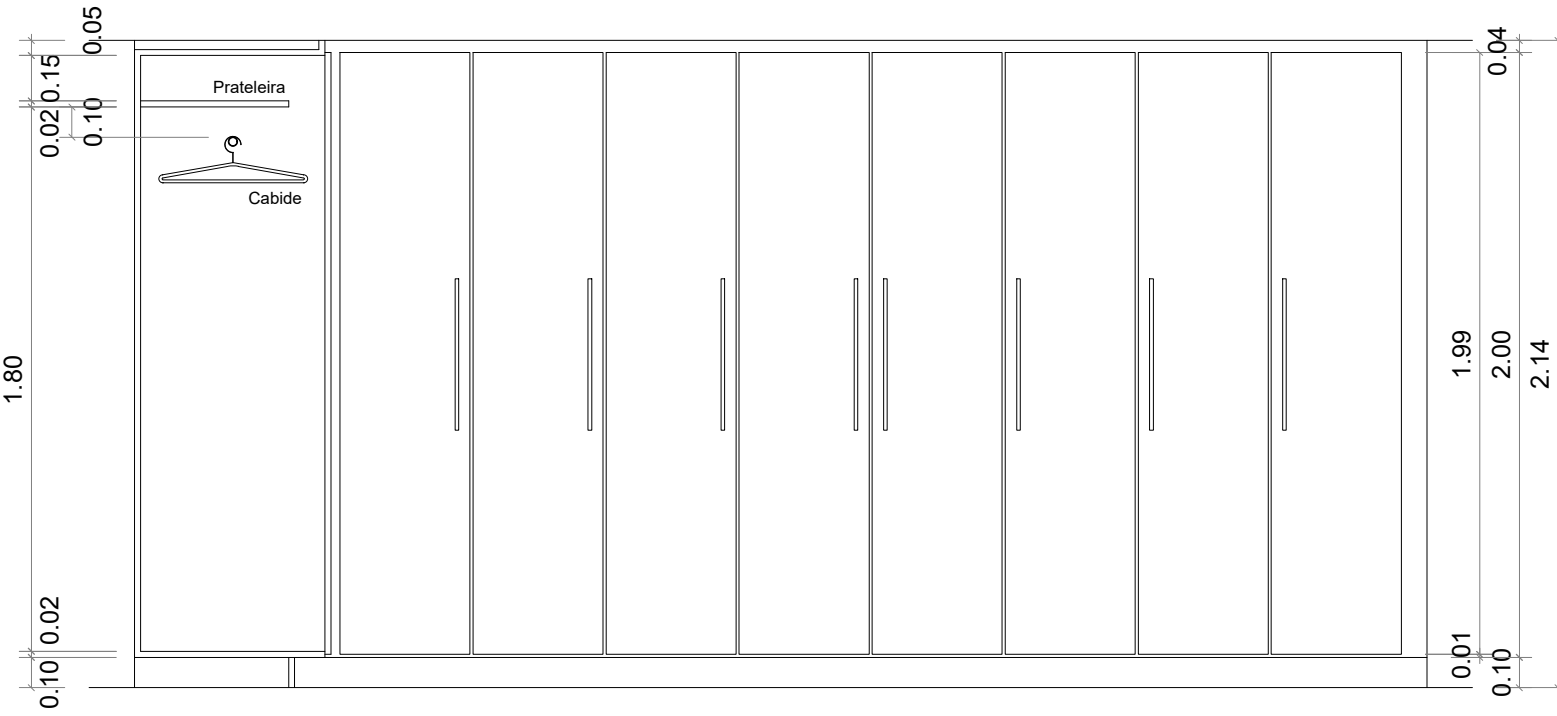

VISTA C FECHADA
esc.: 1:25

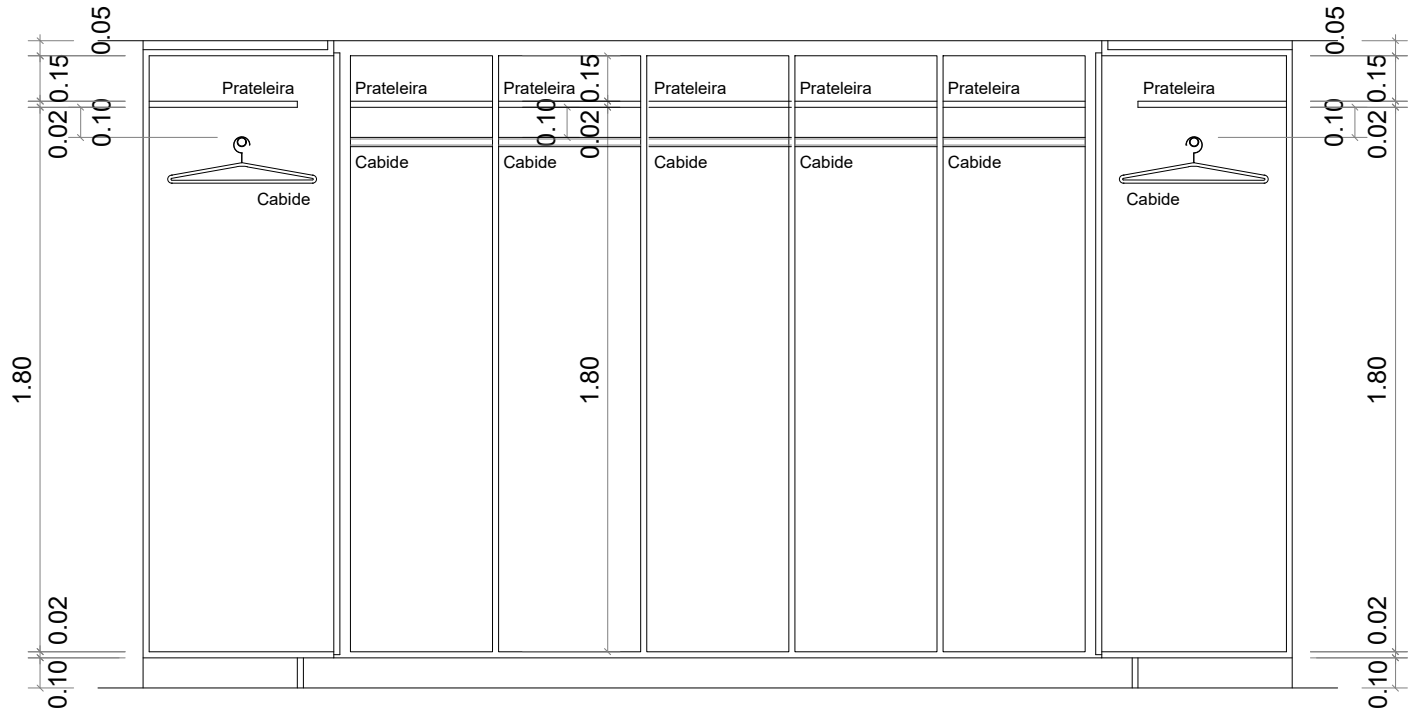

VISTA B ABERTA
esc.: 1:25

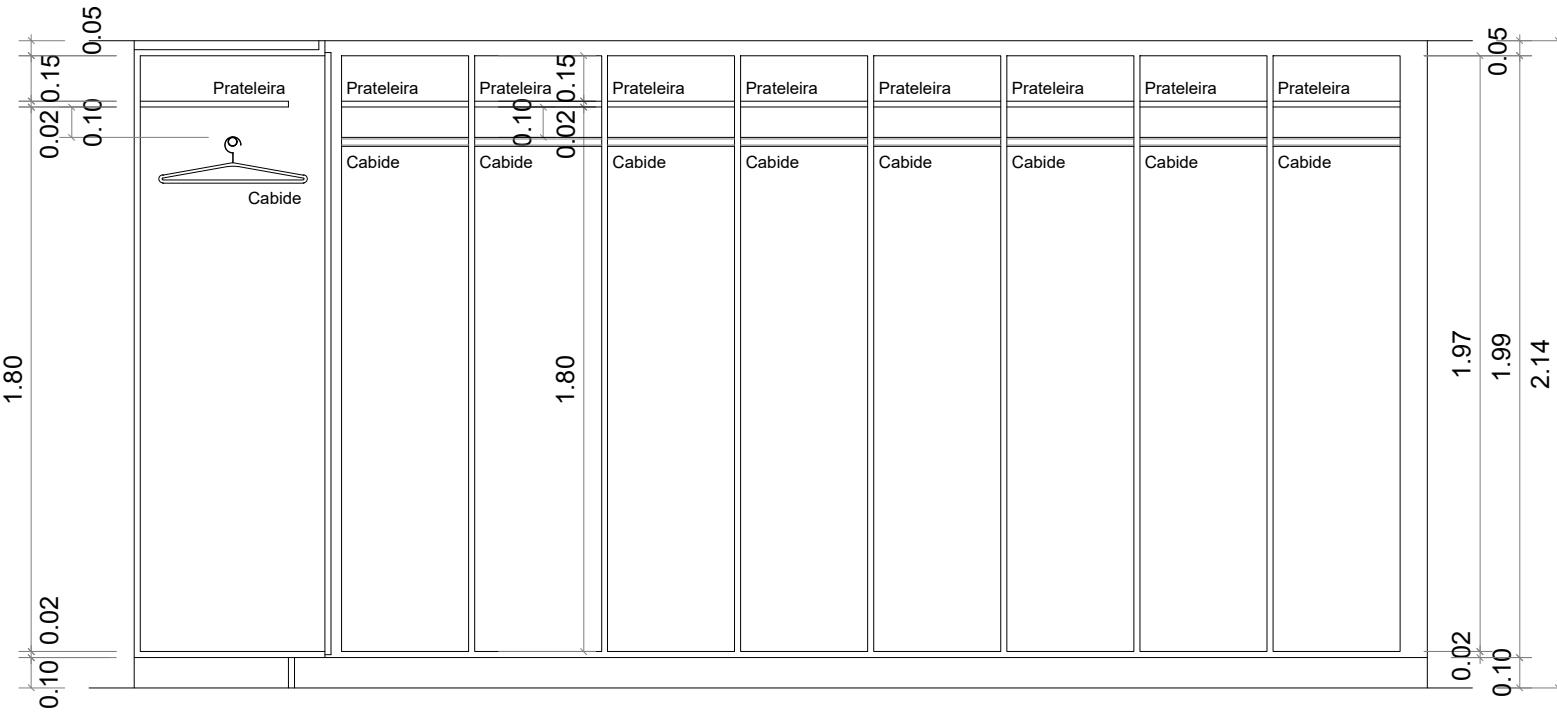

VISTA C ABERTA
esc.: 1:25

ARMÁRIOS TOGAS
SALA DE TOGAS - 2º SS

*armários em marcenaria fixa, executados
sob medida conforme padrão existente
no mobiliário do Tribunal

* conferir medidas no local



ARQUITETURA	
Projeto:	COMPLEXO TRABALHISTA
Conteúdo:	ARMÁRIO SALA TOGAS 2º SS
Data:	junho 2020