


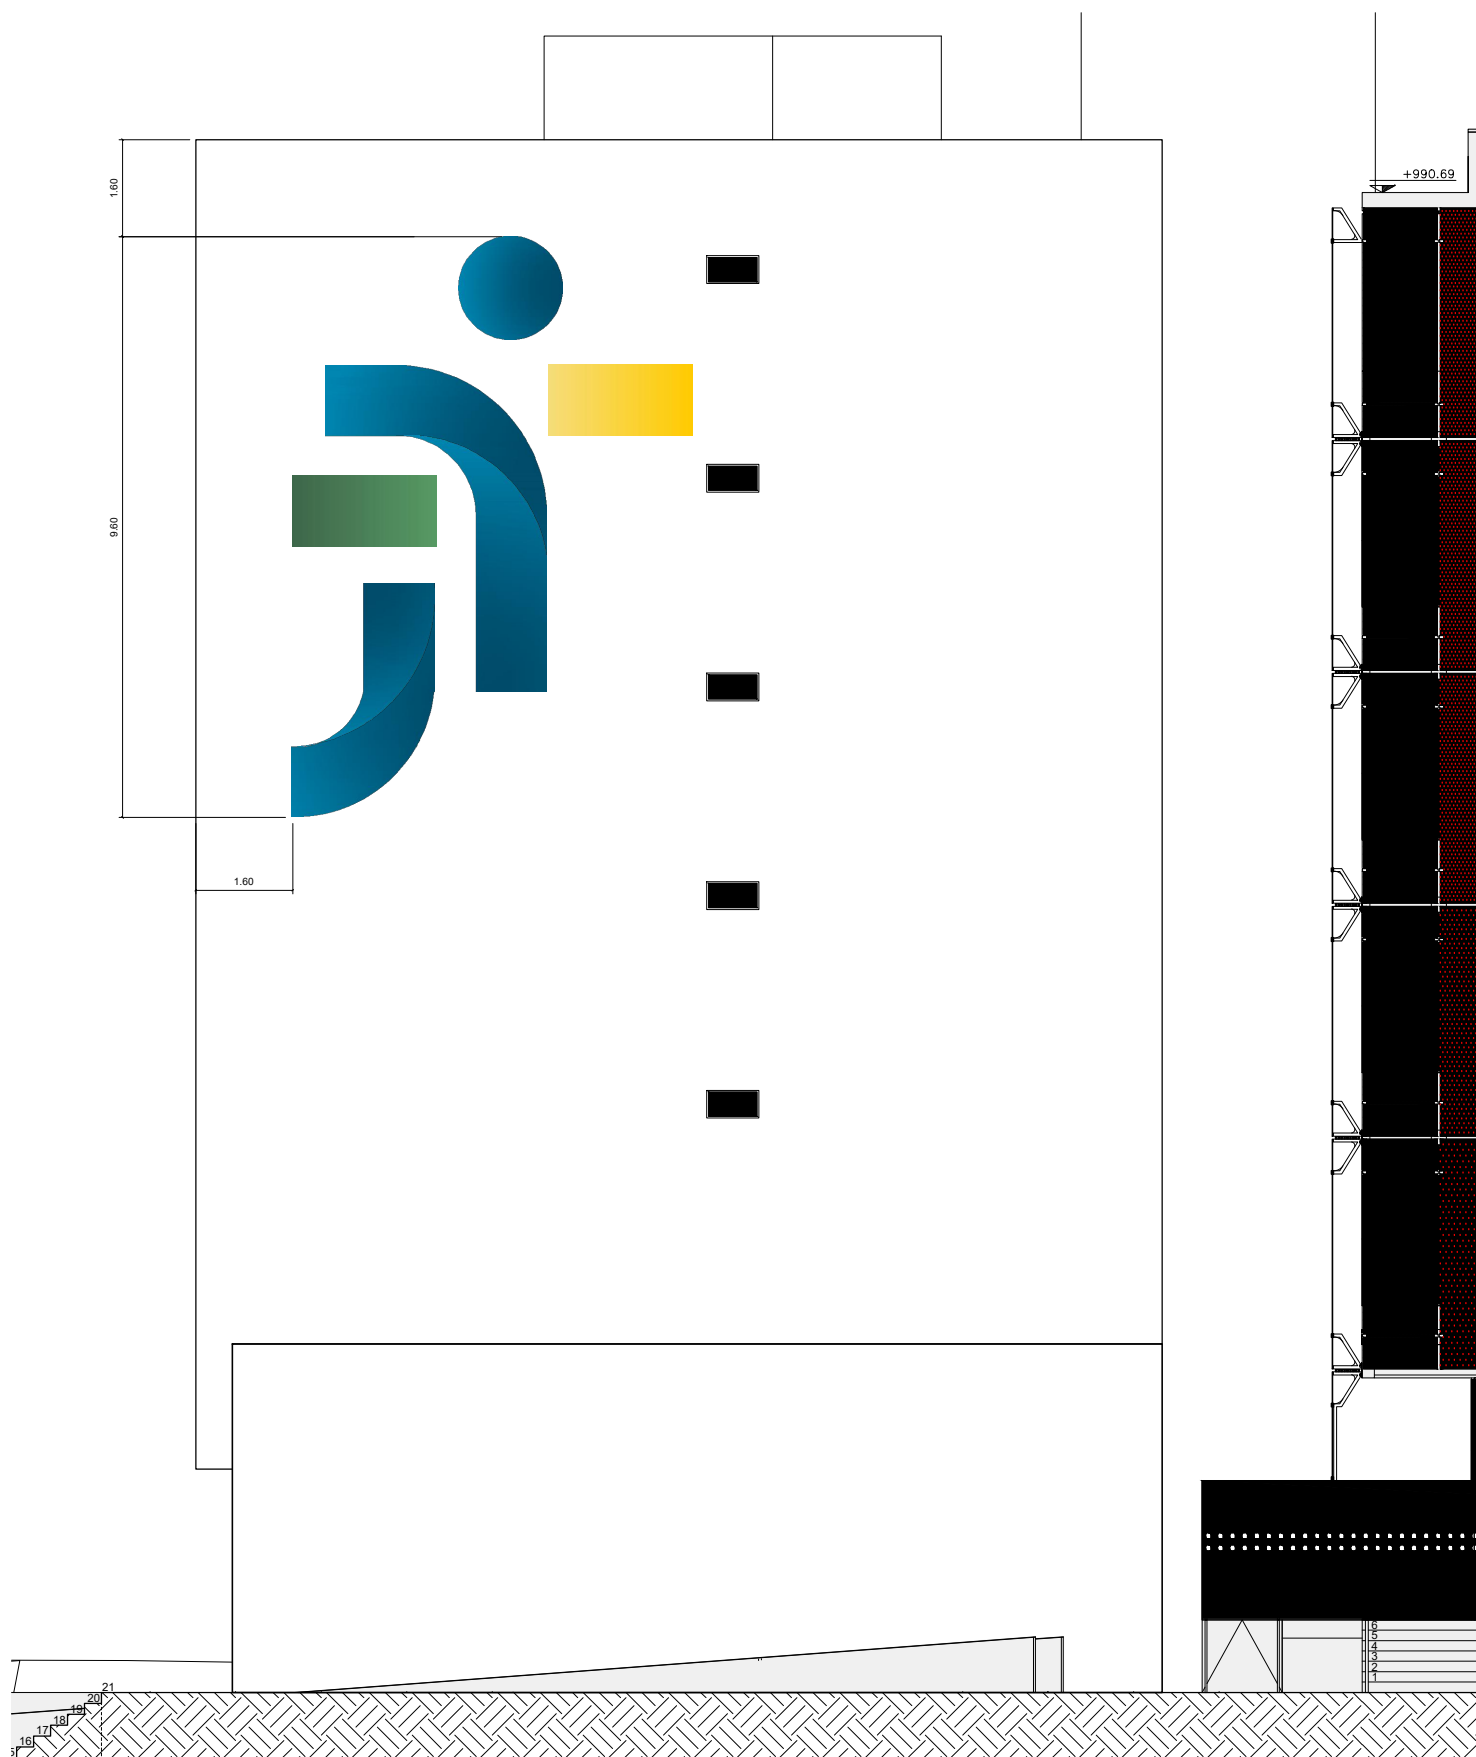

COMPLEXO TRABALHISTA - ED. IALBA-LUZA
FACHADA PRAÇA
escala 1:75



ARQUITETURA

Projeto:
COMPLEXO TRABALHISTA - BLOCO 02

Conteúdo:
LETREIRO - ACESSO PRAÇA

Data:
junho 2020