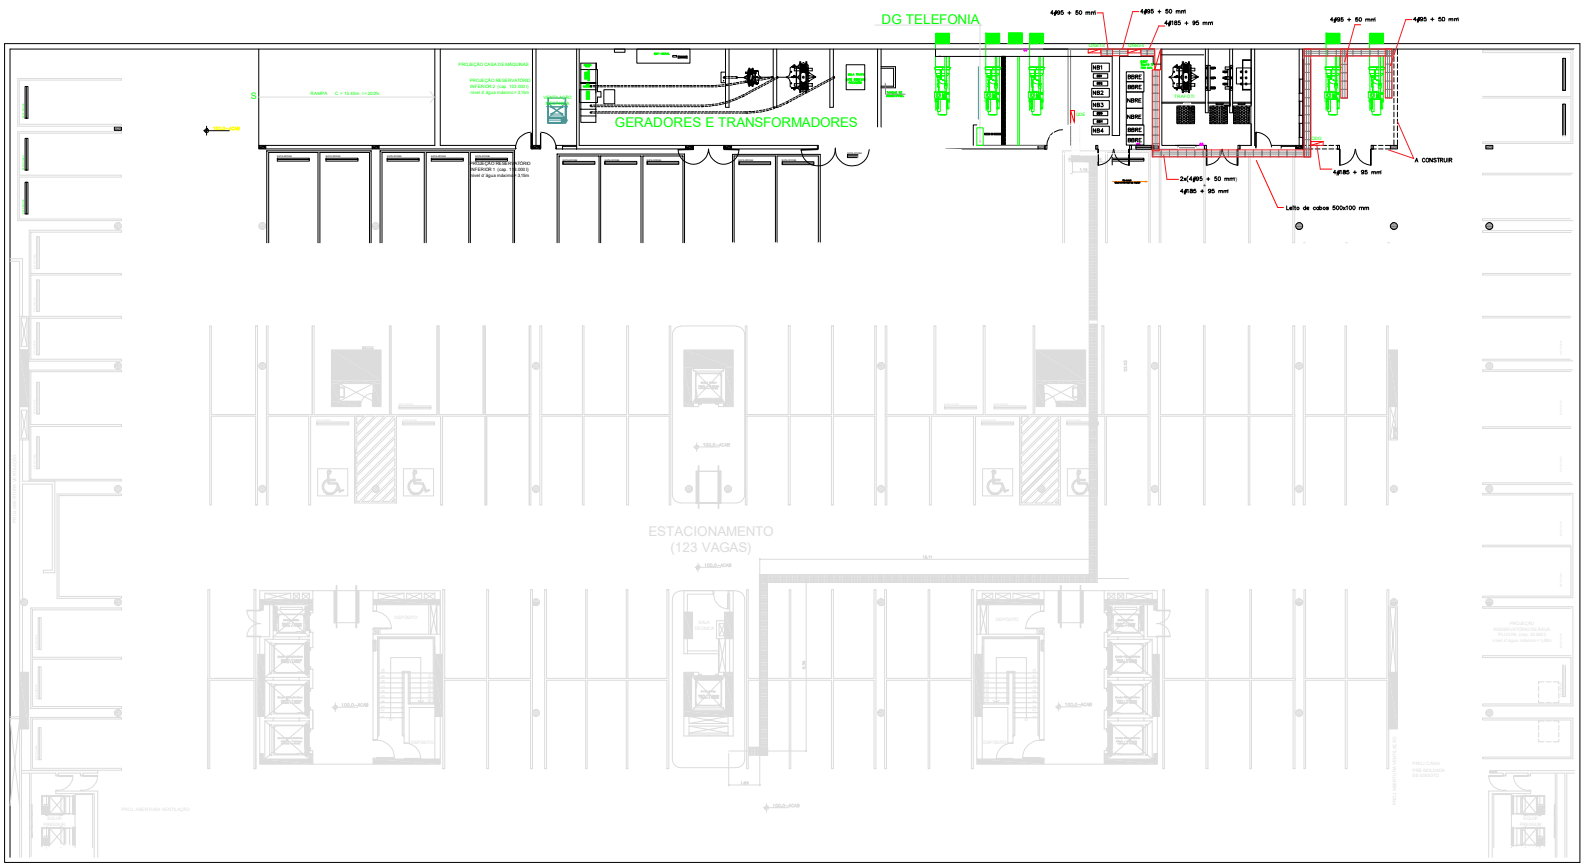

PLANTA SUBSOLO NIVEL −3,20

ESC 1400

RUA T-51

OBS 1: DEVE-SE ATERRAR O LEITO DE CABOS, AO ATERRAMENTO.

OBS 2: TENSÃO DE LINHA É 380V. TENSÃO DE FASE É 380/RAIZ3=220V
450KVA/3 = 150 KVA POR FASE
S=UXI
681,81A por fase

OBS 3: TENSÃO DE LINHA É 380V. TENSÃO DE FASE É 380/RAIZ3=220V
220KVA/3 = 74 KVA POR FASE
S=UXI
336,36A por fase

OBS 4: CABOS DE 185mm para cada fase e cabo de 185mm para o neutro

OBS 5: Uso de Leito para CABOS DE 185mm para cada fase e cabo de 185mm para o neutro (3x 185mm +185mm)Para o QDG

OBS 6: Uso de Leito para CABOS DE 95mm para cada fase e cabo de 95mm para o neutro 2x(4#95mm + 50mm) do QDG para os GMG_80 kVA e deles para QNB1−3 e QNB2−4.

LEGENDA:

- DIVISÓRIA CEGA
- VIDRO TEMPERADO
- DVD - DIVISÓRIA VIDRO DIVISÓRIA
- DDV - DIVISÓRIA DIVISÓRIA VIDRO
- DV fosco - DIVISÓRIA VIDRO FOSCO

NOTAS:

1) EXCETO ONDE INDICADO A SEÇÃO DA FIAÇÃO SERÁ DE 2,5mm

LEGENDA

UNIÃO FEDERAL / TRIBUNAL REGIONAL DO TRABALHO 18a. REGIÃO

COMPLEXO TRABALHISTA DO TRT DA 18a. REGIÃO - PRIMEIRA ETAPA

ENDEREÇO: AVENIDA T-1, RUA T-52, RUA T-28 E RUA T-01, LOTE 1 A LOTE 24, QUADRA T-22, SETOR BUENO, GOIÂNIA, GO.
CNPJ: 02.395.868/0081-63

INFRA GERADORES

PROJETO BÁSICO

Cód. Autenticidade 400224959081

Documento juntado por ELIONAI SOLDERA DE LIMA LOUBET e protocolado em 20/08/2020 11:41:33h. Protocolo nº 5625/2020.