



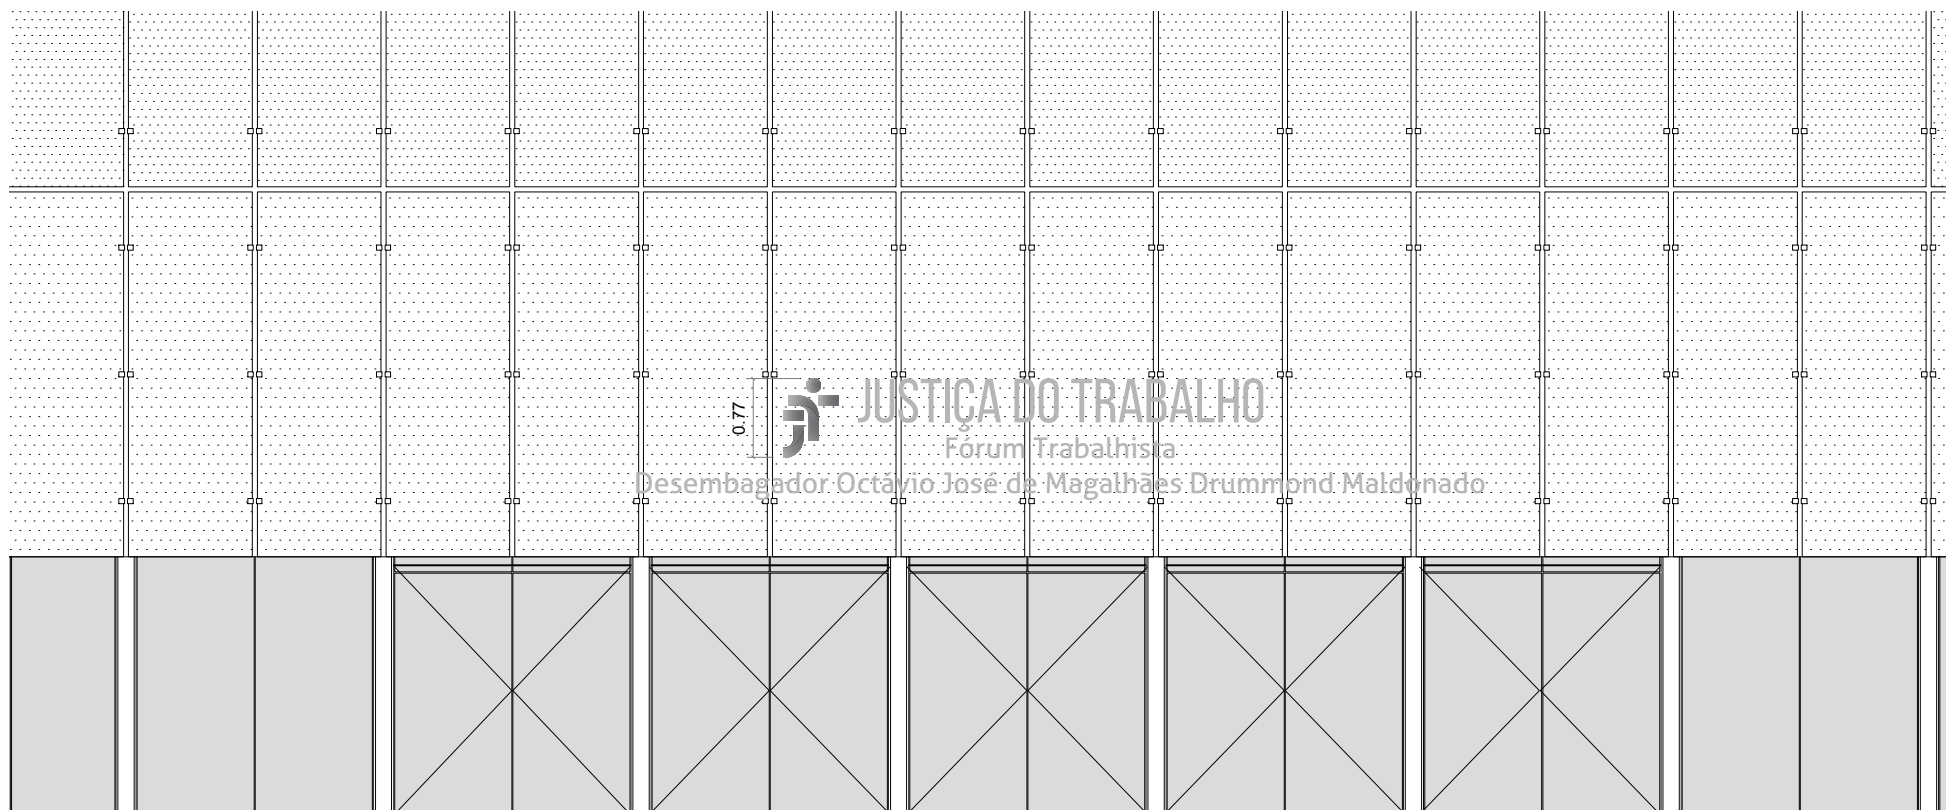

COMPLEXO TRABALHISTA - FÓRUM
FACHADA ACESSO PRAÇA
escala 1:75

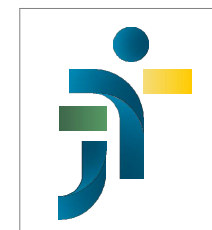

ARQUITETURA

Projeto:
COMPLEXO TRABALHISTA - FÓRUM1

Conteúdo:
LETREIRO - ACESSO PRAÇA

Data:
junho 2020