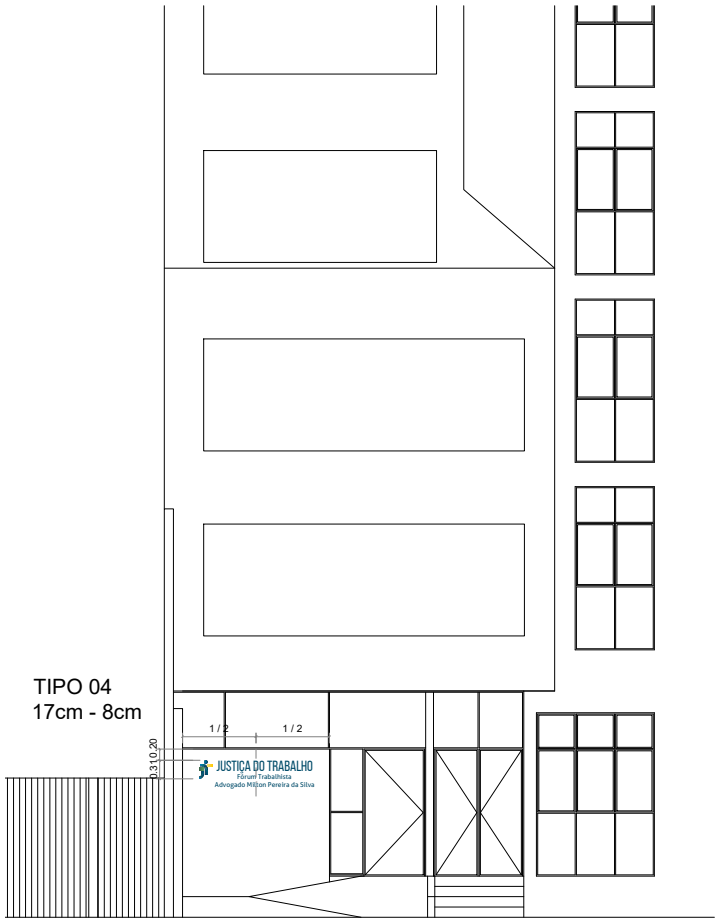

FT ANÁPOLIS
FACHADA FRONTAL
sem escala

FT ANÁPOLIS
FACHADA LATERAL ESQUERDA
sem escala

ARQUITETURA

Projeto:
FORO TRABALHISTA DE ANÁPOLIS

Conteúdo:
LETREIRO

Data:
junho 2020

1 /

Cód. Autenticidade 400223229730

Documento juntado por VALÉRIA CRISTINA BARCELOS e protocolado em 27/07/2020 16:31:38h. Protocolo nº 19443/2019.

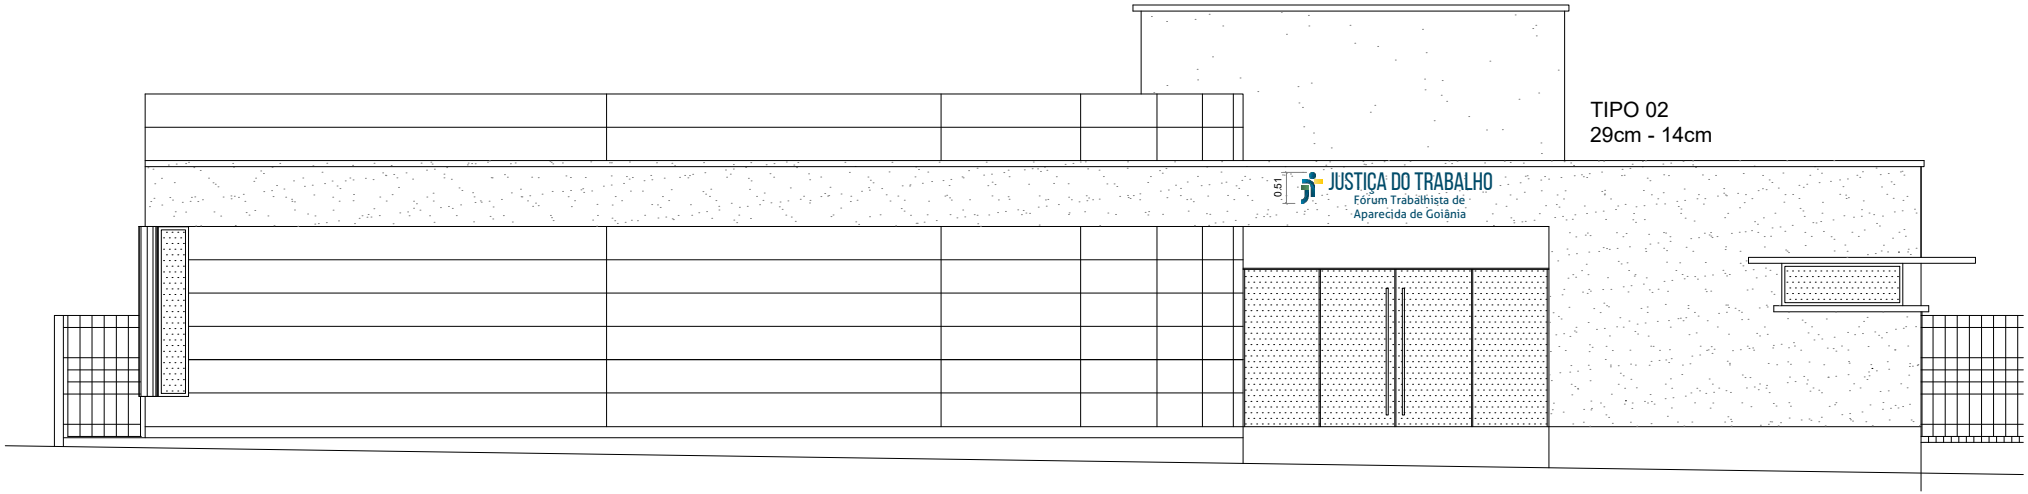

FT APARECIDA DE GOIÂNIA
FACHADA FRONTAL
escala 1:125

ARQUITETURA

Projeto:
FÓRUM TRABALHISTA DE APARECIDA DE GOIÂNI

Conteúdo:
LETREIRO

Data:
junho 2020

1 /

Documento juntado por VALÉRIA CRISTINA BARCELOS e protocolado em 27/07/2020 16:31:38h. Protocolo nº 19443/2019.

Cód. Autenticidade 400223229730

TIPO 03
20cm - 9cm

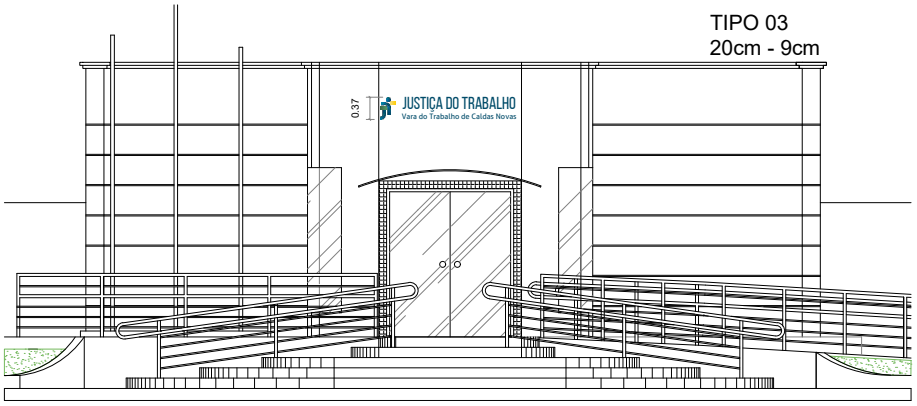

VT CALDAS NOVAS
FACHADA FRONTAL
escala 1 125

ARQUITETURA

Projeto:
VARA DO TRABALHO DE CALDAS NOVAS

Conteúdo:
LETREIRO

Data:
junho 2020

1 /

Cód. Autenticidade 400223229730

Documento juntado por VALÉRIA CRISTINA BARCELOS e protocolado em 27/07/2020 16:31:38h. Protocolo nº 19443/2019.

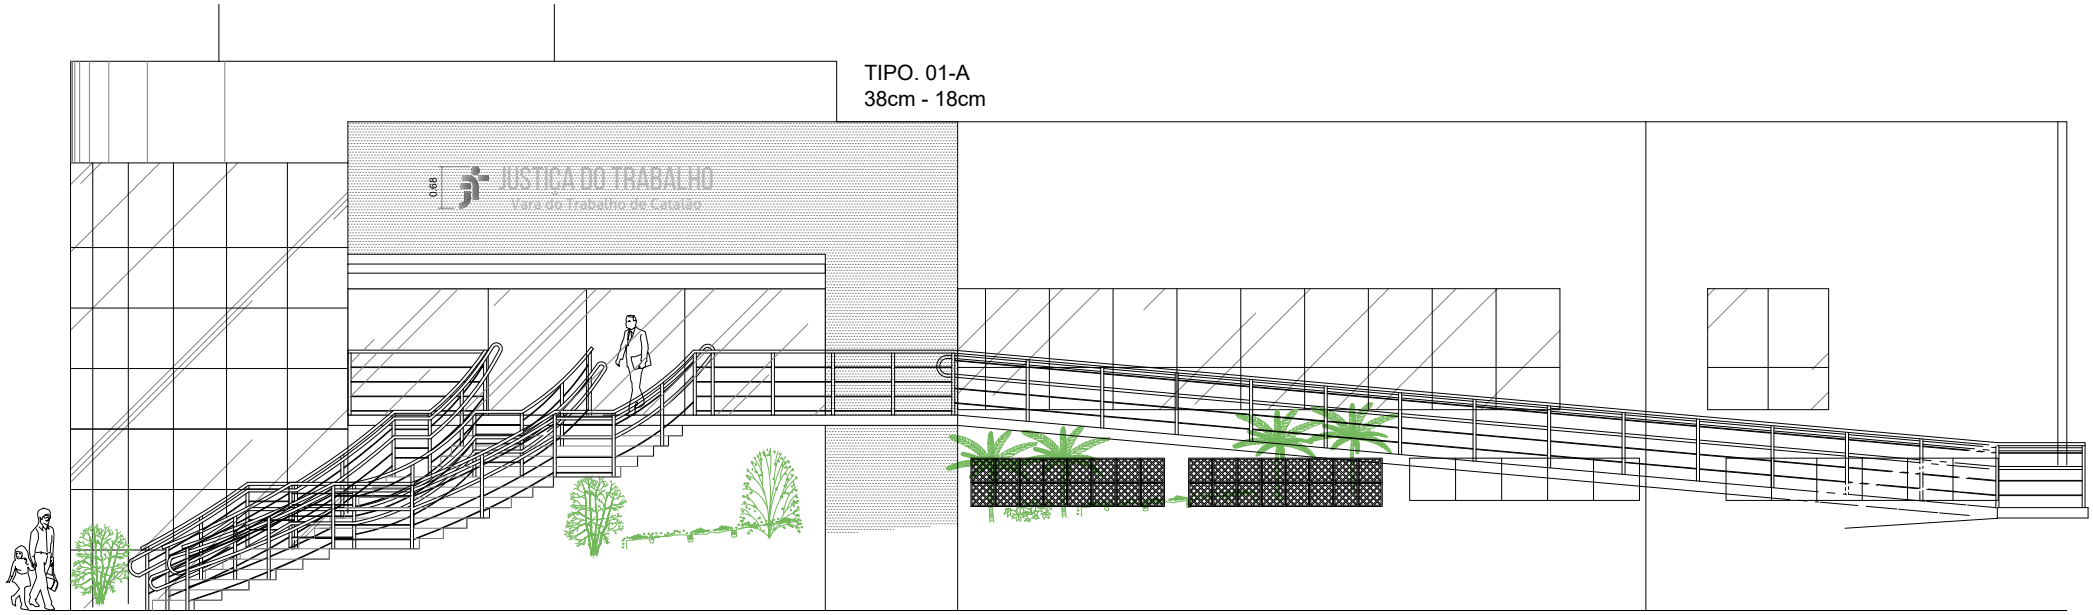

VT CATALÃO
FACHADA FRONTAL
escala 1:125

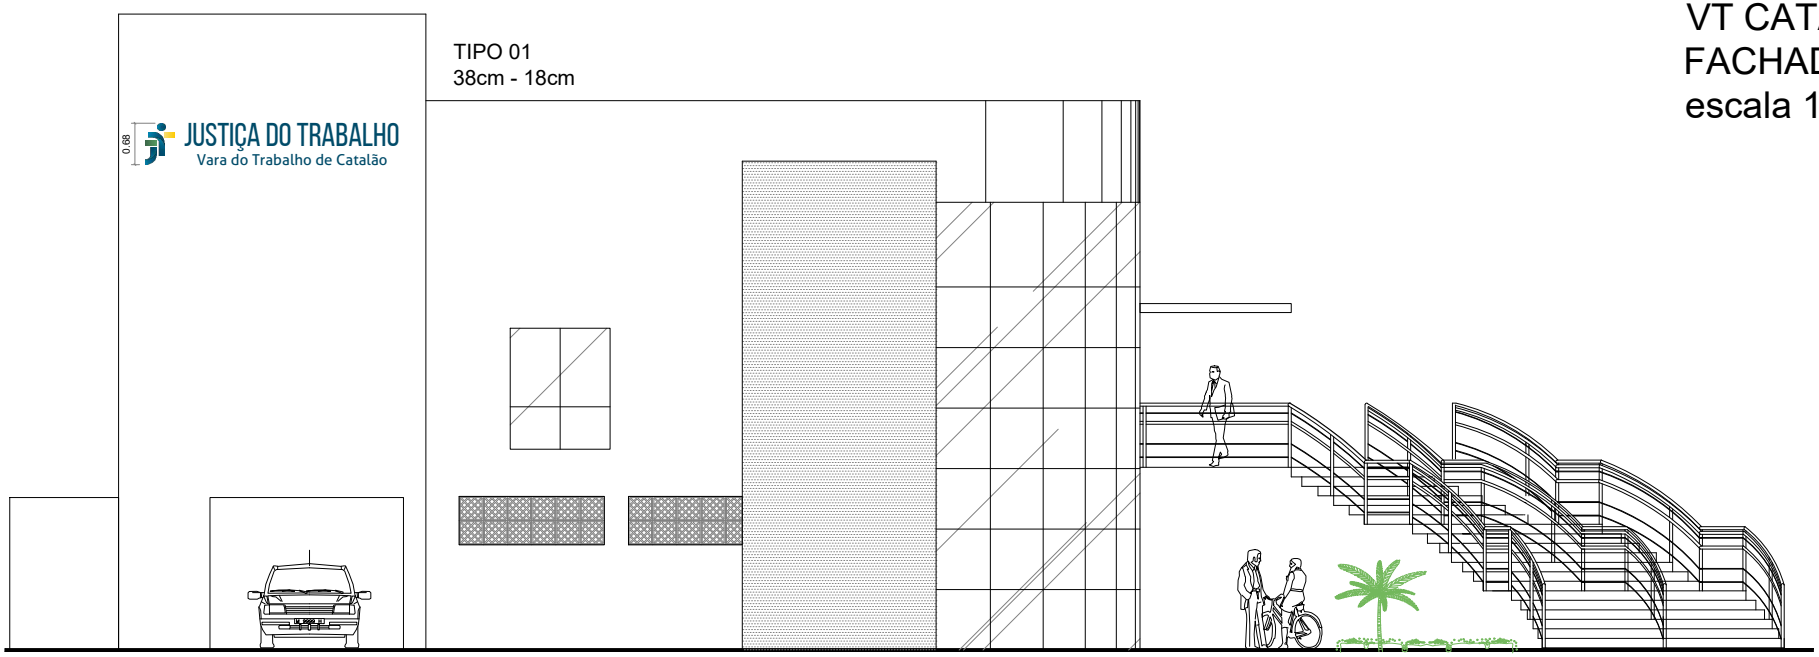

VT CATALÃO
FACHADA LATERAL ESQUERDA
escala 1:125

ARQUITETURA

Projeto:
VARA DO TRABALHO DE CATALÃO

Conteúdo:
LETREIRO

Data:
junho 2020

1 /

Documento juntado por VALÉRIA CRISTINA BARCELOS e protocolado em 27/07/2020 16:31:38h. Protocolo nº 19443/2019.

Cód. Autenticidade 400223229730

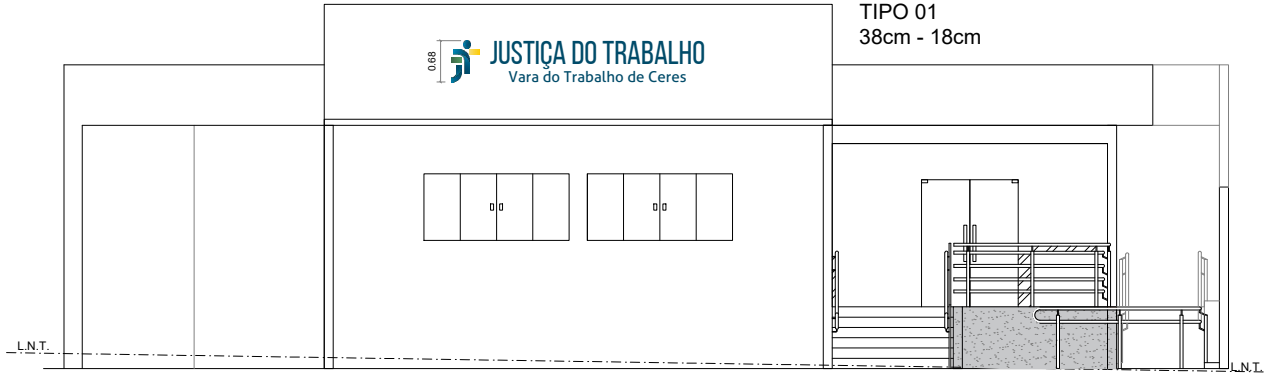

VT CERES
FACHADA FRONTAL
escala 1:125

ARQUITETURA

Projeto:
VARA DO TRABALHO DE CERES

Conteúdo:
LETREIRO

Data:
junho 2020

1 /

Cód. Autenticidade 400223229730

Documento juntado por VALÉRIA CRISTINA BARCELOS e protocolado em 27/07/2020 16:31:38h. Protocolo nº 19443/2019.

TIPO 02
29cm - 14cm

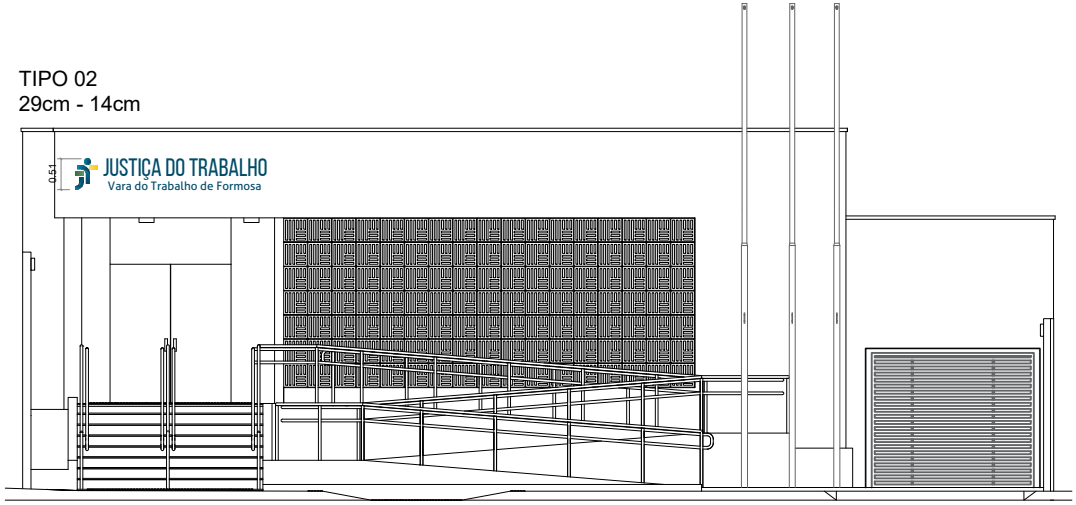

VT FORMOSA
FACHADA FRONTAL
escala 1:125

ARQUITETURA

Projeto:
VARA DO TRABALHO DE FORMOSA

Conteúdo:
LETREIRO

Data:
junho 2020

1 /

Cód. Autenticidade 400223229730

Documento juntado por VALÉRIA CRISTINA BARCELOS e protocolado em 27/07/2020 16:31:38h. Protocolo nº 19443/2019.

VT GOIANÉSIA
FACHADA FRONTAL
escala 1:125

ARQUITETURA

Projeto:
VARA DO TRABALHO DE GOIANÉSIA

Conteúdo:
LETREIRO

Data:
junho 2020

1 /

Cód. Autenticidade 400223229730

Documento juntado por VALÉRIA CRISTINA BARCELOS e protocolado em 27/07/2020 16:31:38h. Protocolo nº 19443/2019.

TIPO 04
17cm - 8cm

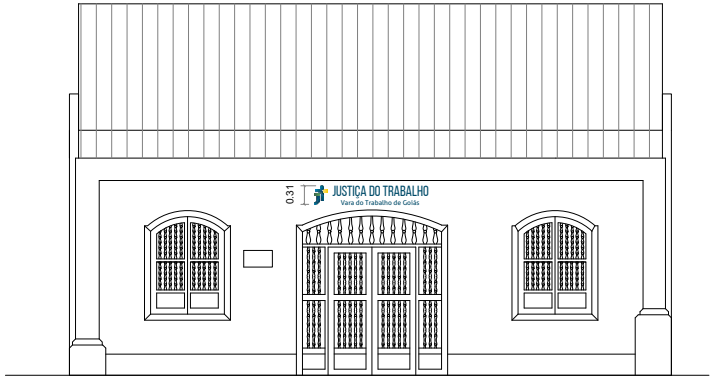

VT GOIÁS
FACHADA FRONTAL
escala 1: 125

ARQUITETURA

Projeto:
VARA DO TRABALHO DE GOIÁS

Conteúdo:
LETREIRO

Data:
junho 2020

1 /

Documento juntado por VALÉRIA CRISTINA BARCELOS e protocolado em 27/07/2020 16:31:38h. Protocolo nº 19443/2019.

Cód. Autenticidade 400223229730

TIPO 01
38cm - 18cm

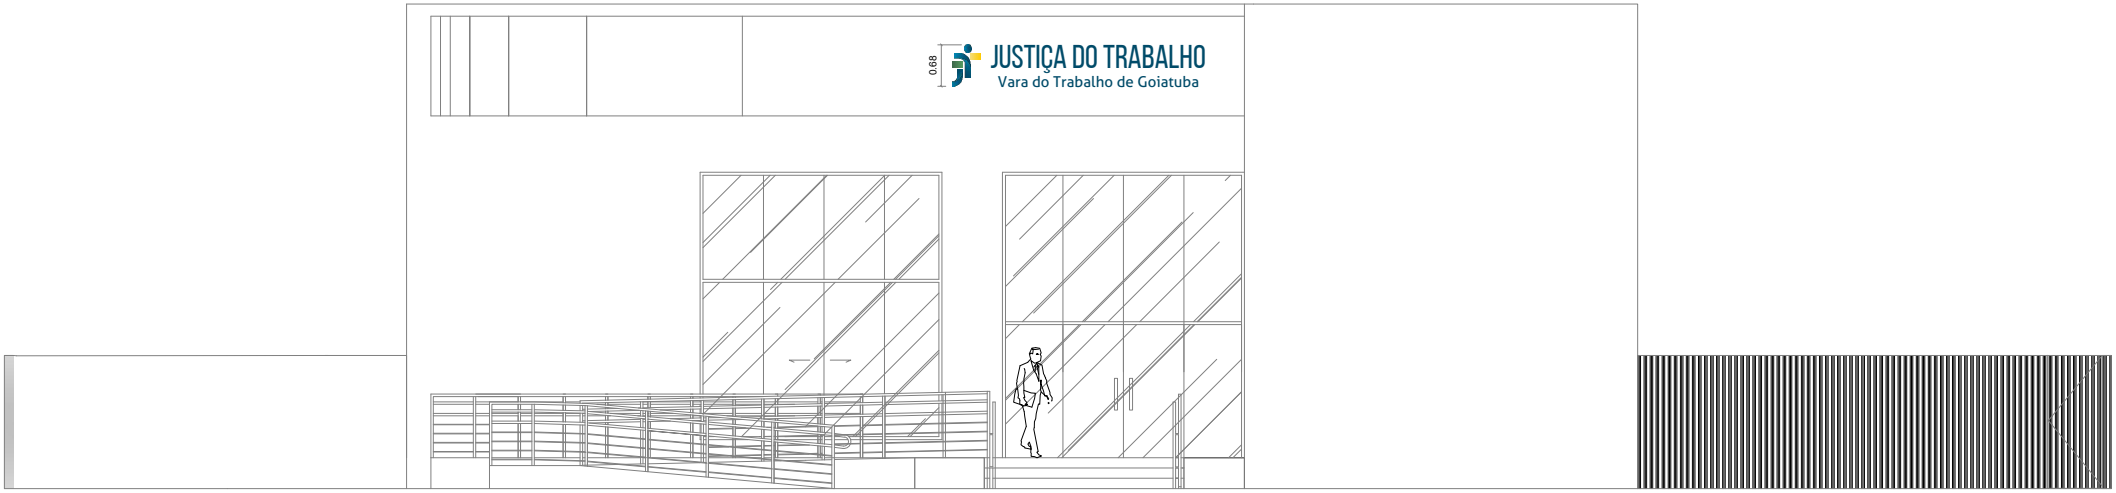

VT GOIATUBA
FACHADA FRONTAL
escala 1:125

ARQUITETURA

Projeto:
VARA DO TRABALHO DE GOIATUBA

Conteúdo:
LETREIRO

Data:
junho 2020

1 /

Cód. Autenticidade 400223229730

Documento juntado por VALÉRIA CRISTINA BARCELOS e protocolado em 27/07/2020 16:31:38h. Protocolo nº 19443/2019.

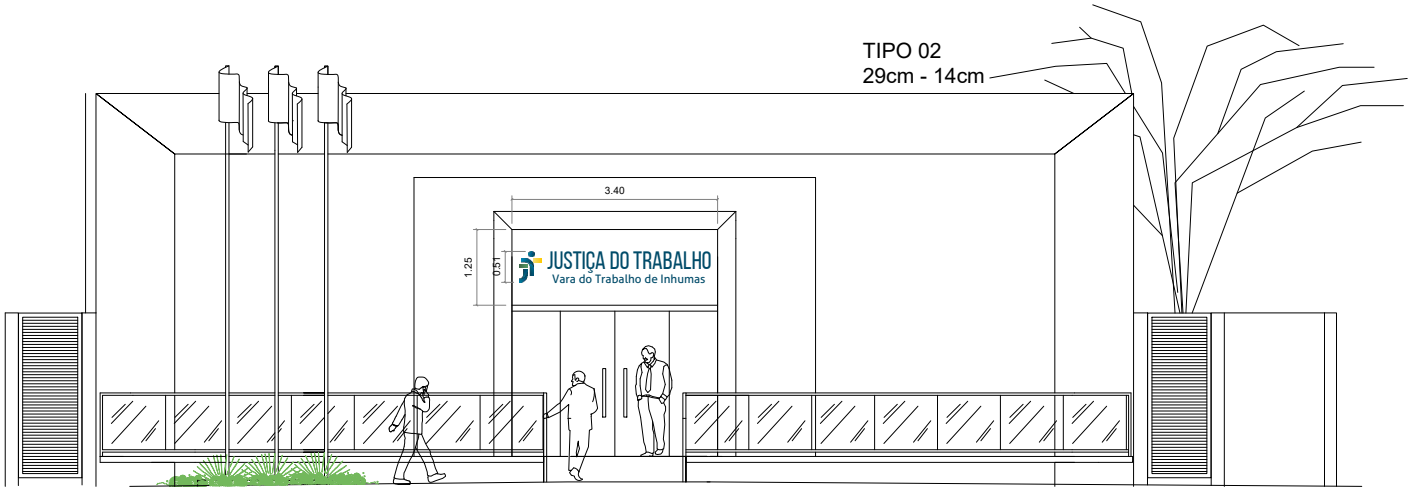

VT INHUMAS
FACHADA FRONTAL
escala 1:125

ARQUITETURA

Projeto:
VARA DO TRABALHO DE INHUMAS

Conteúdo:
LETREIRO

Data:
junho 2020

1 /

Cód. Autenticidade 400223229730

Documento juntado por VALÉRIA CRISTINA BARCELOS e protocolado em 27/07/2020 16:31:38h. Protocolo nº 19443/2019.

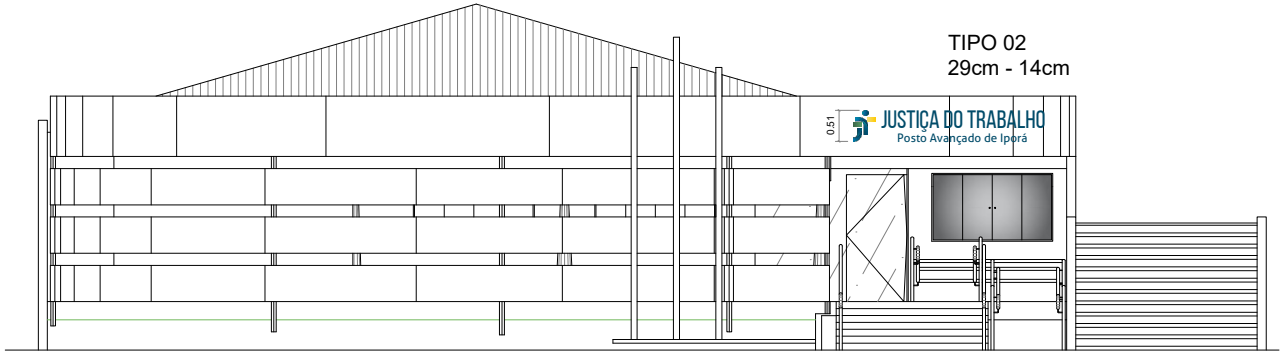

PAJT IPORÁ
FACHADA FRONTAL
escala 1:125

ARQUITETURA

Projeto:
POSTO AVANÇADO DA JT DE IPORÁ

Conteúdo:
LETREIRO

Data:
junho 2020

1 /

Cód. Autenticidade 400223229730

Documento juntado por VALÉRIA CRISTINA BARCELOS e protocolado em 27/07/2020 16:31:38h. Protocolo nº 19443/2019.

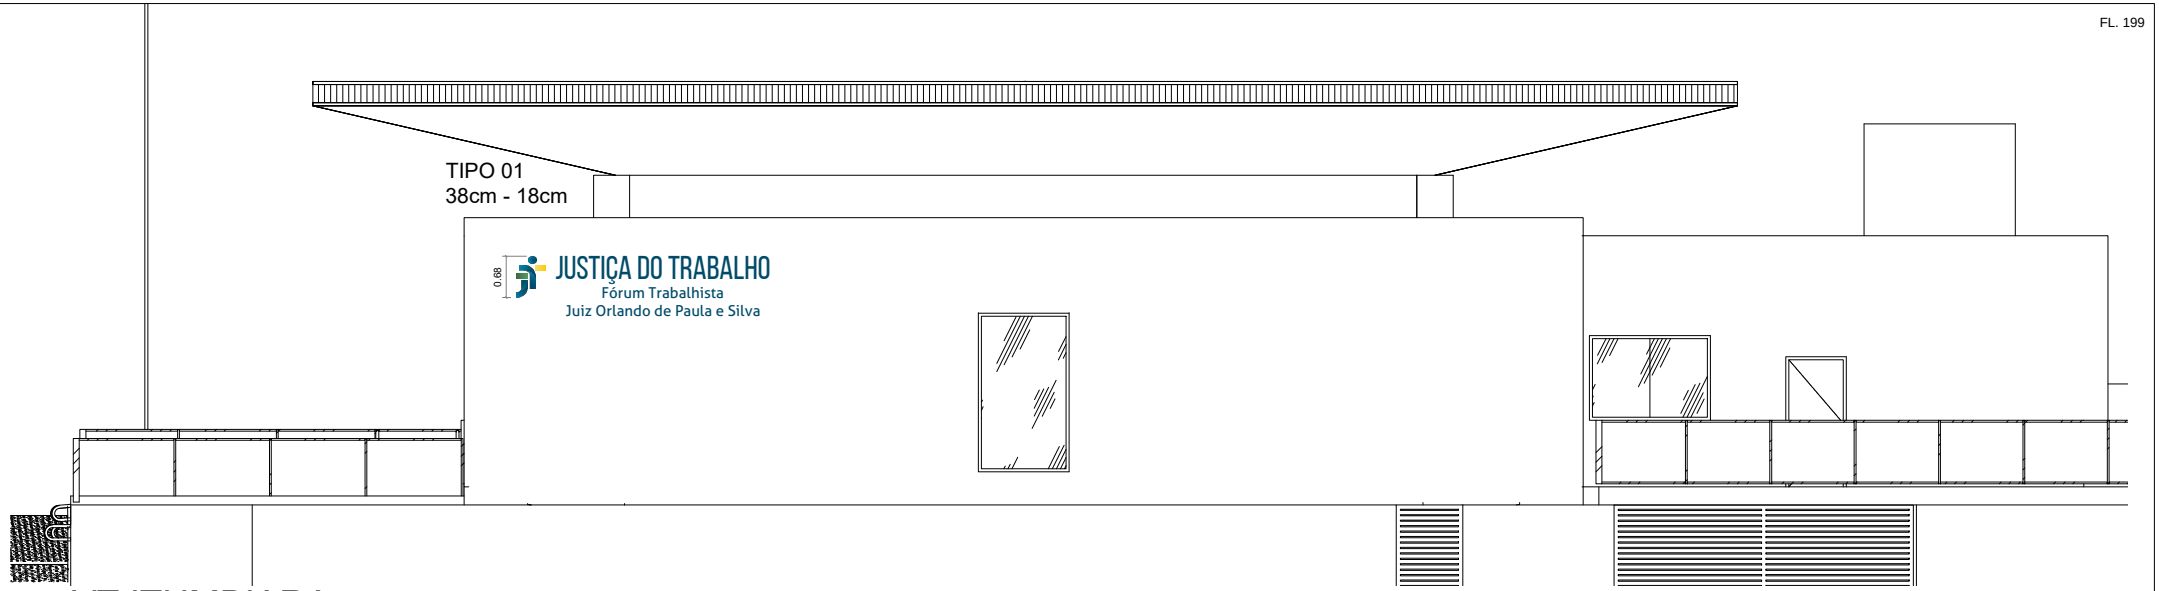

VT ITUMBIARA
FACHADA LATERAL
escala 1:125

VT ITUMBIARA
FACHADA FRONTAL
escala 1:125

ARQUITETURA

Projeto:
VARA DO TRABALHO DE ITUMBIARA

Conteúdo:
LETREIRO

Data:
junho 2020

1/

Cód. Autenticidade 400223229730

Documento juntado por VALÉRIA CRISTINA BARCELOS e protocolado em 27/07/2020 16:31:38h. Protocolo nº 19443/2019.

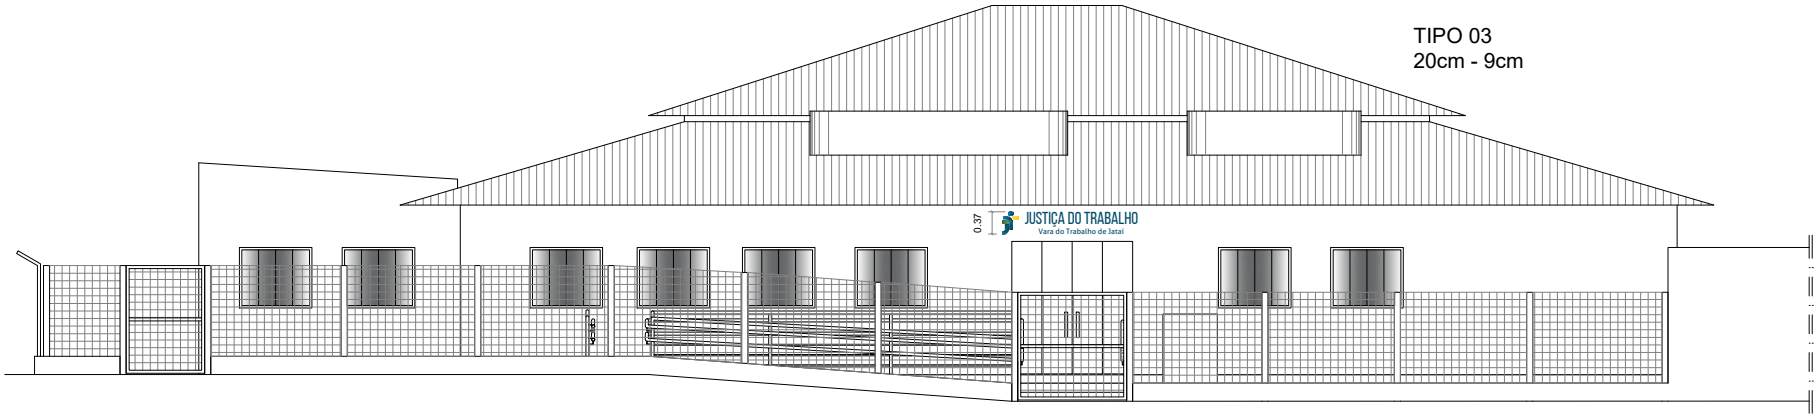

VT JATAÍ
FACHADA FRONTAL
escala 1: 125

ARQUITETURA

Projeto:
VARA DO TRABALHO DE JATAÍ

Conteúdo:
LETREIRO

Data:
junho 2020

1 /

Cód. Autenticidade 400223229730

Documento juntado por VALÉRIA CRISTINA BARCELOS e protocolado em 27/07/2020 16:31:38h. Protocolo nº 19443/2019.

TIPO 01
38cm - 18cm

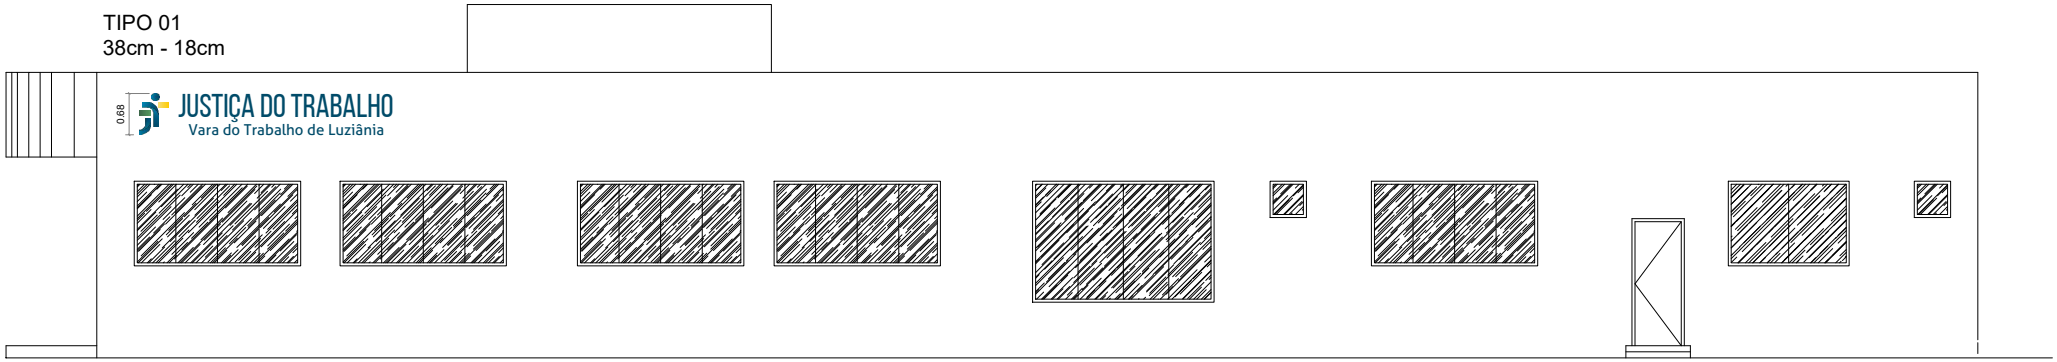

VT LUZIÂNIA
FACHADA LATERAL
escala 1: 125

TIPO 01
38cm - 18cm

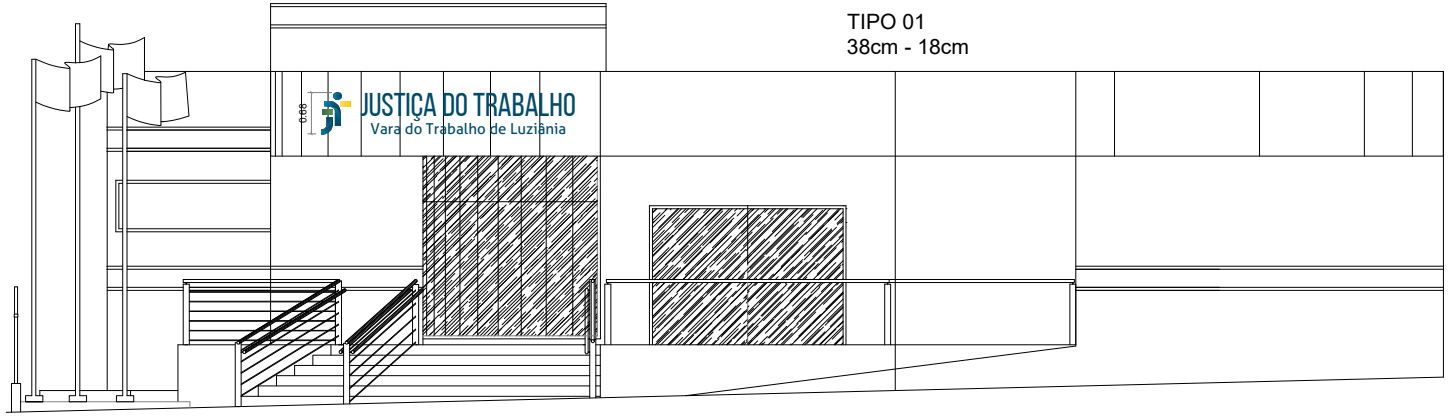

VT LUZIÂNIA
FACHADA FRONTAL
escala 1: 125

ARQUITETURA

Projeto:
VARA DO TRABALHO DE LUZIÂNIA

Conteúdo:
LETREIRO

Data:
junho 2020

1 /

Cód. Autenticidade 400223229730

Documento juntado por VALÉRIA CRISTINA BARCELOS e protocolado em 27/07/2020 16:31:38h. Protocolo nº 19443/2019.

TIPO 03
20cm - 9cm

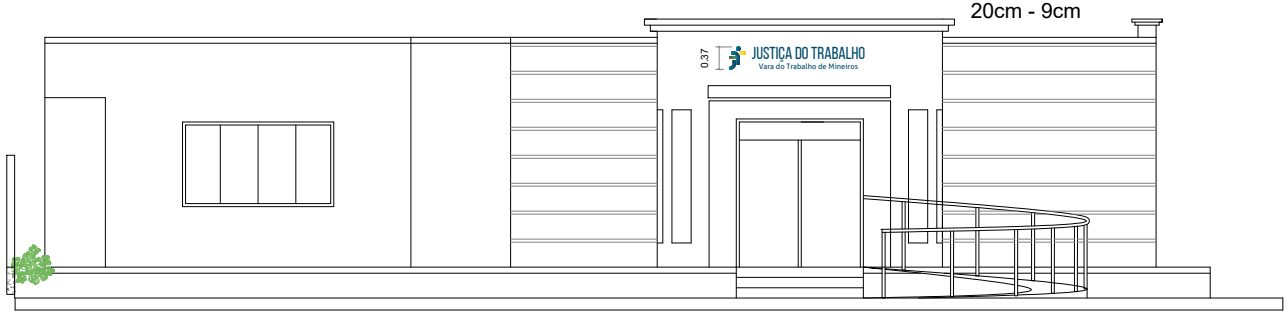

VT MINEIROS
FACHADA FRONTAL
escala 1:125

ARQUITETURA

Projeto:
VARA DO TRABALHO DE MINEIROS

Conteúdo:
LETREIRO

Data:
junho 2020

1 /

Documento juntado por VALÉRIA CRISTINA BARCELOS e protocolado em 27/07/2020 16:31:38h. Protocolo nº 19443/2019.

Cód. Autenticidade 400223229730

TIPO 02
29cm - 14cm

VT PALMEIRAS DE GOIÁS
FACHADA FRONTAL
escala 1:125

TIPO 02
29cm - 14cm

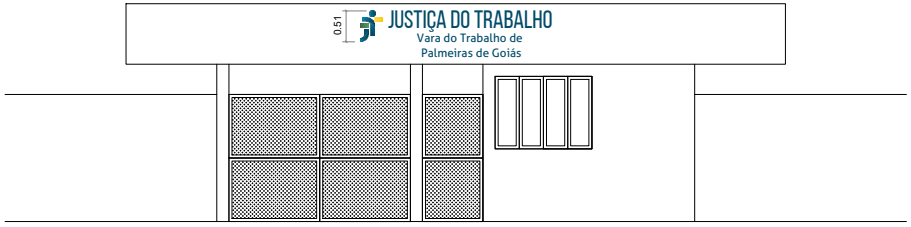

VT PALMEIRAS DE GOIÁS
GUARITA
escala 1:125

ARQUITETURA

Projeto:
VARA DO TRABALHO DE PALMEIRAS DE GOIÁS

Conteúdo:
LETREIRO

Data:
junho 2020

1/

Cód. Autenticidade 400223229730

Documento juntado por VALÉRIA CRISTINA BARCELOS e protocolado em 27/07/2020 16:31:38h. Protocolo nº 19443/2019.

TIPO 02
29cm - 14cm

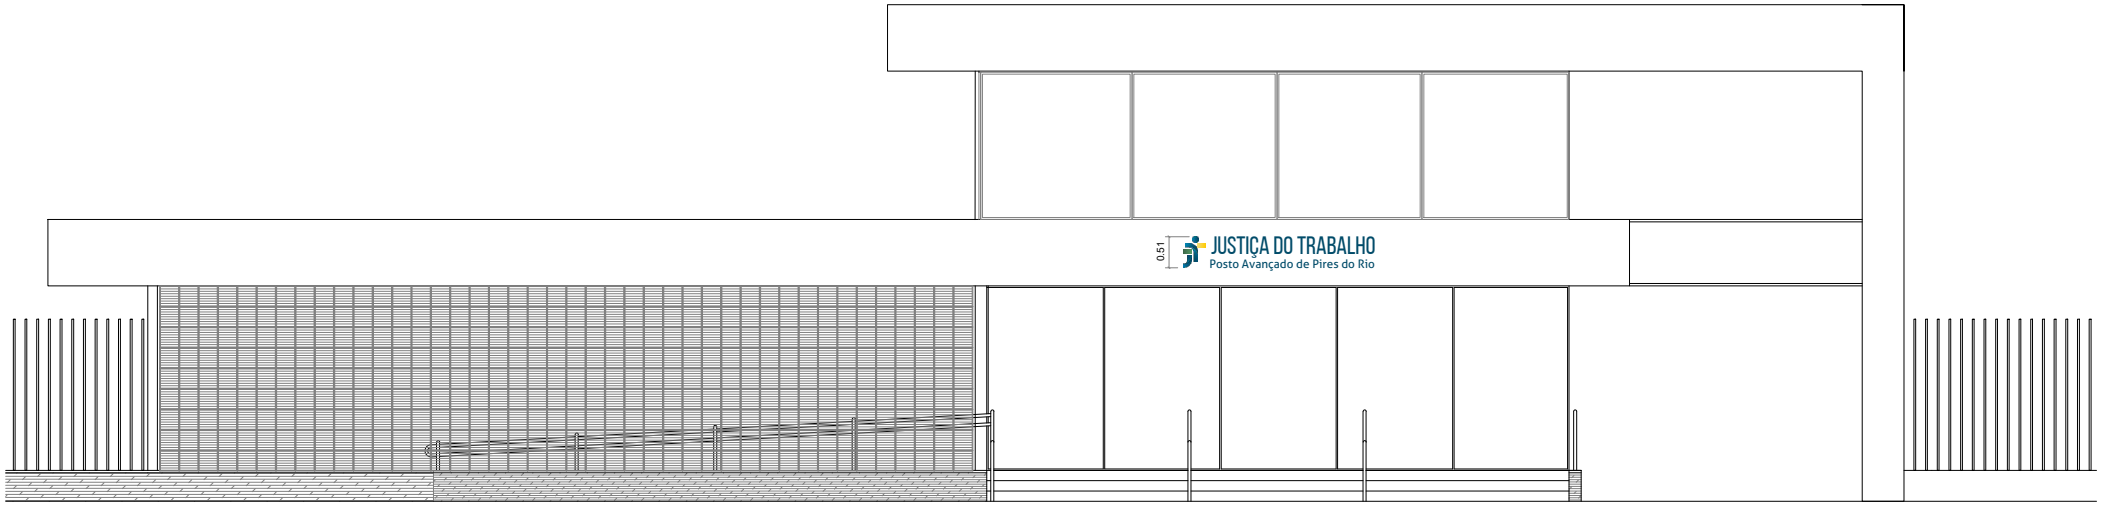

PAJT PIRES DO RIO
FACHADA FRONTAL
escala 1:125

ARQUITETURA

Projeto:
POSTO AVANÇADO DA JT DE PIRES DO RIO

Conteúdo:
LETREIRO

Data:
junho 2020

1 /

Cód. Autenticidade 400223229730

Documento juntado por VALÉRIA CRISTINA BARCELOS e protocolado em 27/07/2020 16:31:38h. Protocolo nº 19443/2019.

PAJT PORANGATU
FACHADA FRONTAL
escala 1:125

ARQUITETURA

Projeto:
POSTO AVANÇADO DA JT DE PORANGATU

Conteúdo:
LETREIRO

Data:
junho 2020

1 /

Cód. Autenticidade 400223229730

Documento juntado por VALÉRIA CRISTINA BARCELOS e protocolado em 27/07/2020 16:31:38h. Protocolo nº 19443/2019.

TIPO 01
38cm - 18cm

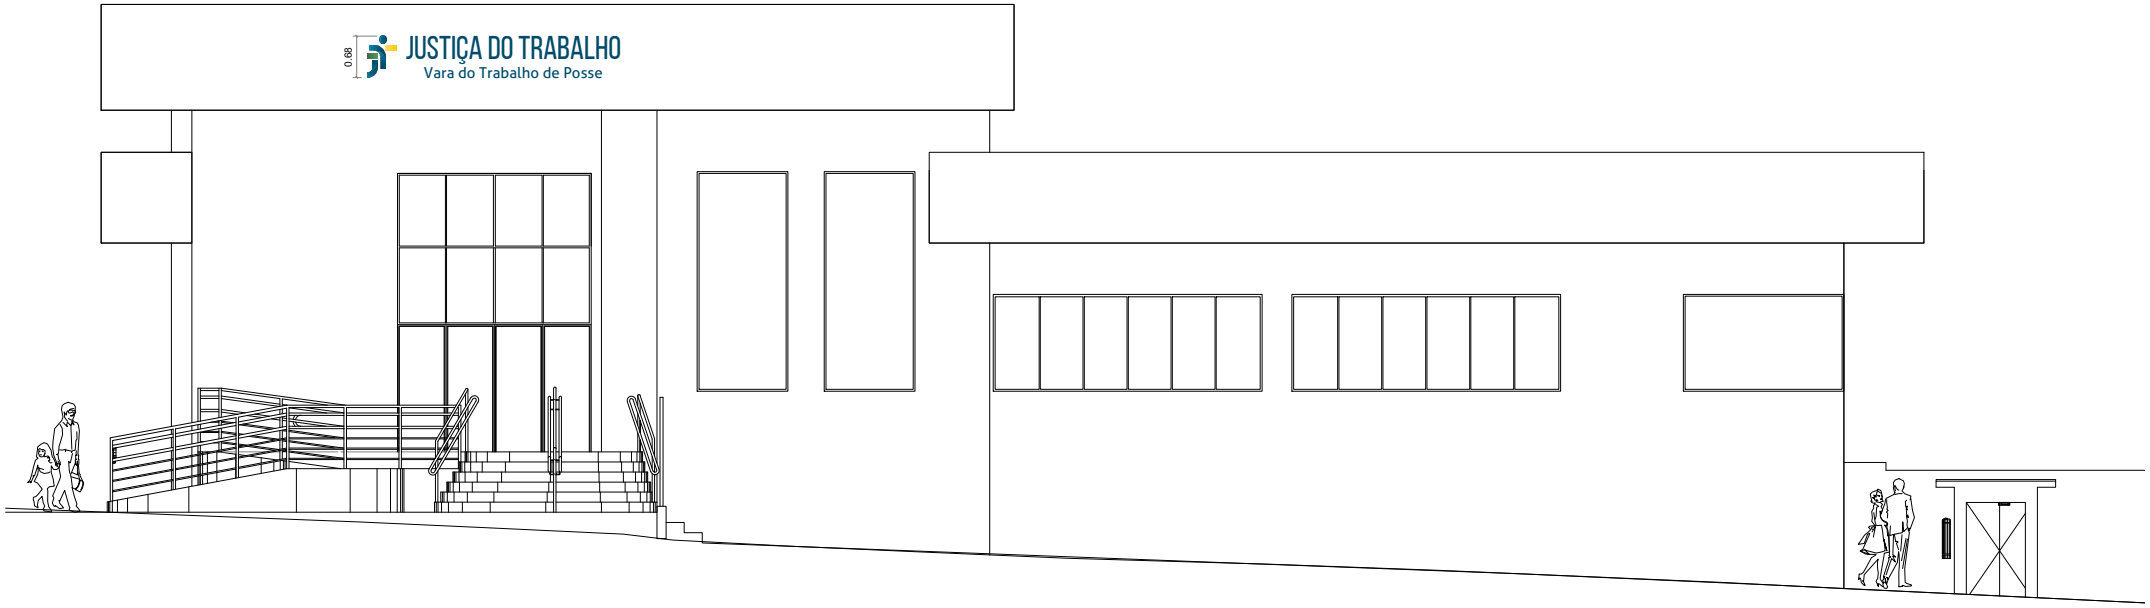

VT DE POSSE
FACHADA FRONTAL
escala 1 : 125

ARQUITETURA

Projeto:
VARA DO TRABALHO DE POSSE

Conteúdo:
LETREIRO

Data:
junho 2020

1 /

Documento juntado por VALÉRIA CRISTINA BARCELOS e protocolado em 27/07/2020 16:31:38h. Protocolo nº 19443/2019.

Cód. Autenticidade 400223229730

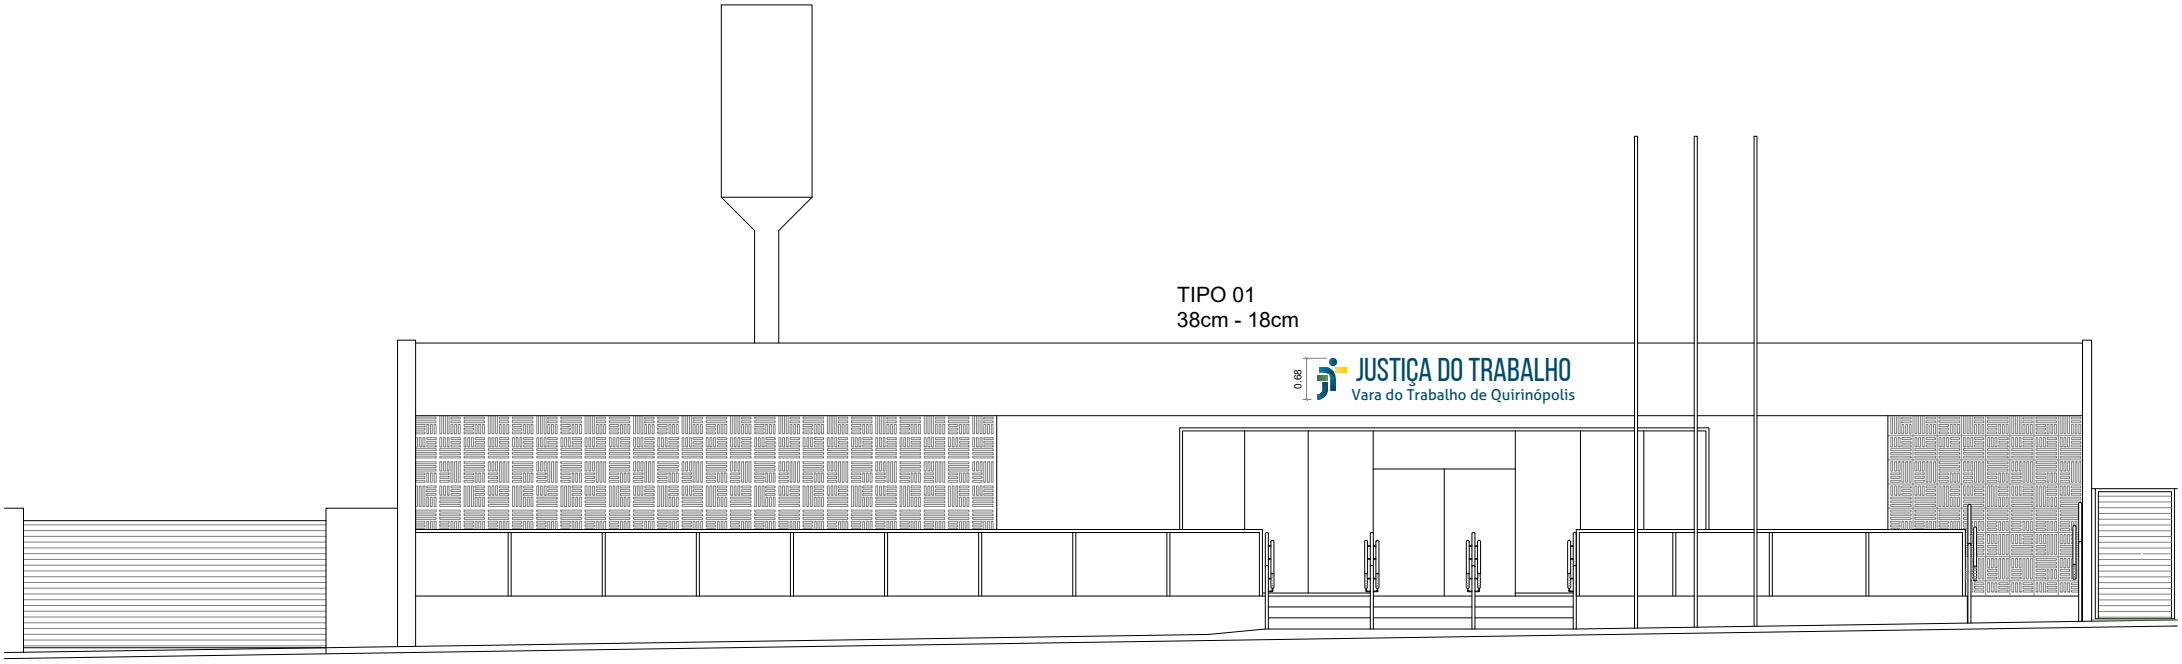

VT QUIRINÓPOLIS
FACHADA FRONTAL
escala 1:125

ARQUITETURA

Projeto:
VARA DO TRABALHO DE QUIRINÓPOLIS

Conteúdo:
LETREIRO

Data:
junho 2020

1 /

Cód. Autenticidade 400223229730

Documento juntado por VALÉRIA CRISTINA BARCELOS e protocolado em 27/07/2020 16:31:38h. Protocolo nº 19443/2019.

TIPO 01
38cm - 18cm

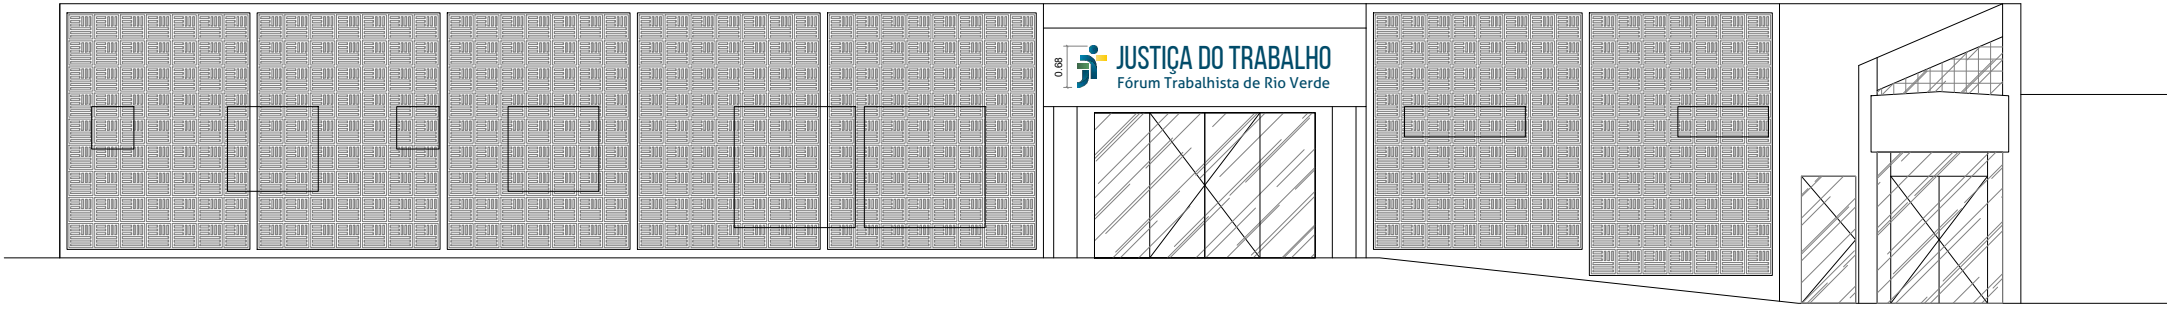

FT RIO VERDE
FACHADA FRONTAL
escala 1: 125

ARQUITETURA

Projeto:
FORO TRABALHISTA DE RIO VERDE

Conteúdo:
LETREIRO

Data:
junho 2020

1 /

Cód. Autenticidade 400223229730

Documento juntado por VALÉRIA CRISTINA BARCELOS e protocolado em 27/07/2020 16:31:38h. Protocolo nº 19443/2019.

TIPO 02
29cm - 14cm

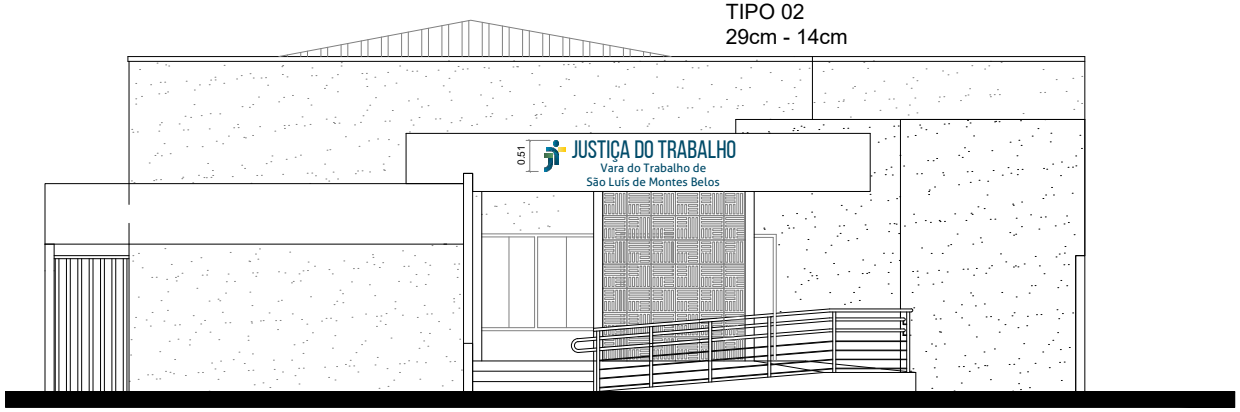

VT SÃO LUÍS DE MONTES BELOS
FACHADA FRONTAL
escala 1: 125

ARQUITETURA

Projeto:
VARA DO TRABALHO DE S. L. DE MONTES BELOS

Conteúdo:
LETREIRO

Data:
junho 2020

1 /

Documento juntado por VALÉRIA CRISTINA BARCELOS e protocolado em 27/07/2020 16:31:38h. Protocolo nº 19443/2019.

Cód. Autenticidade 400223229730

TIPO 01
38cm - 18cm

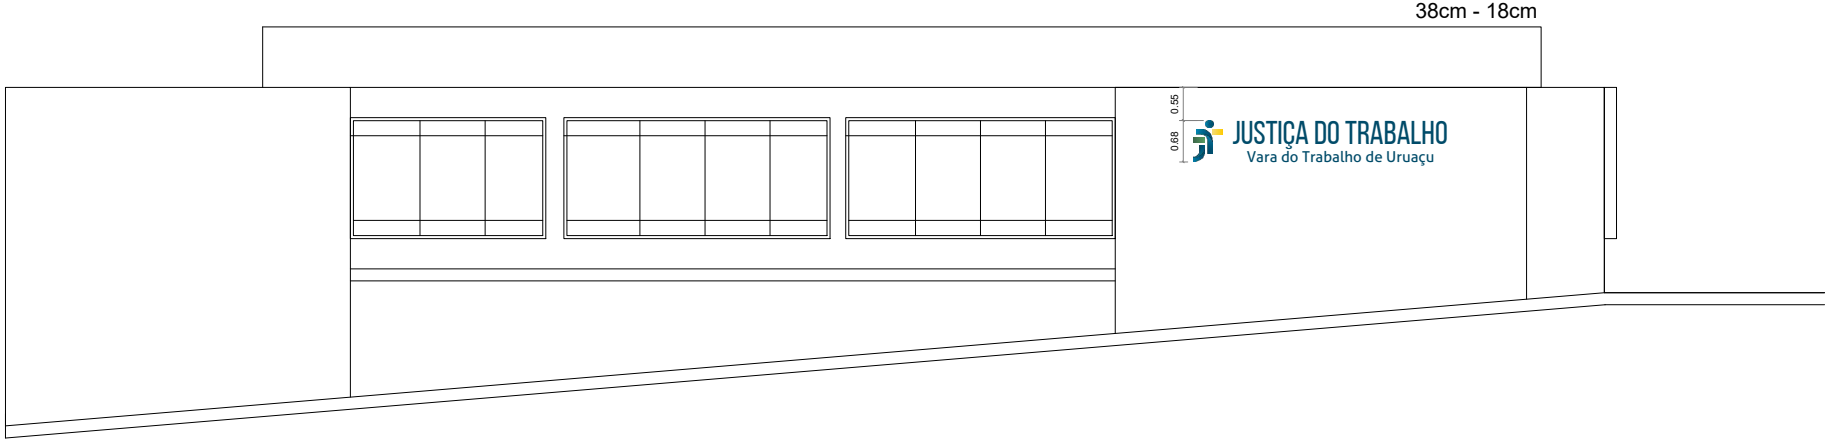

VT URUAÇU
FACHADA FRONTAL
escala 1:125

ARQUITETURA

Projeto:
VARA DO TRABALHO DE URUAÇU

Conteúdo:
LETREIRO

Data:
junho 2020

1/1

Cód. Autenticidade 400223229730

Documento juntado por VALÉRIA CRISTINA BARCELOS e protocolado em 27/07/2020 16:31:38h. Protocolo nº 19443/2019.

TIPO 01
38cm - 18cm

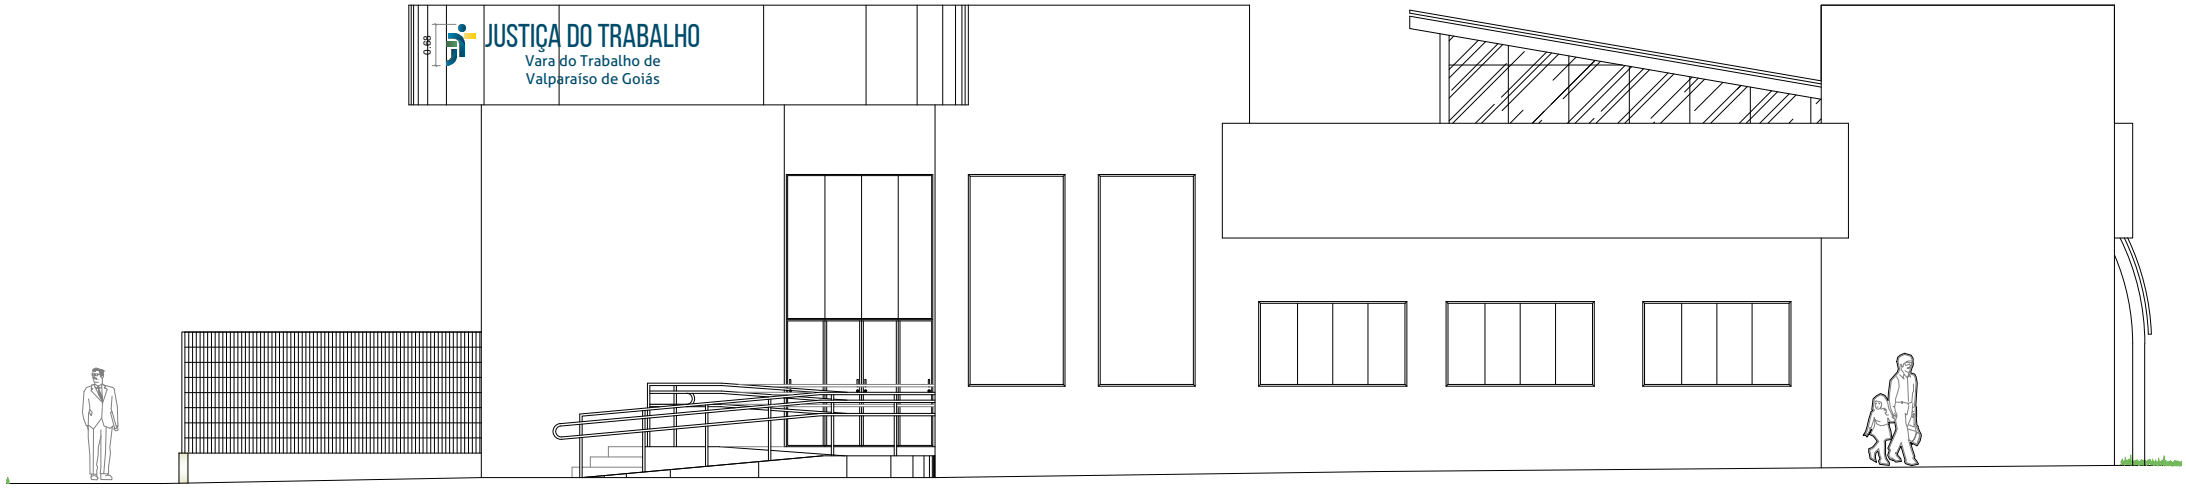

VT VALPARAÍSO DE GOIÁS
FACHADA FRONTAL
escala 1:125

ARQUITETURA

Projeto:
VARA DO TRABALHO DE VALPARAÍSO DE GOIÁS

Conteúdo:
LETREIRO

Data:
junho 2020

1 /

Cód. Autenticidade 400223229730

Documento juntado por VALÉRIA CRISTINA BARCELOS e protocolado em 27/07/2020 16:31:38h. Protocolo nº 19443/2019.