




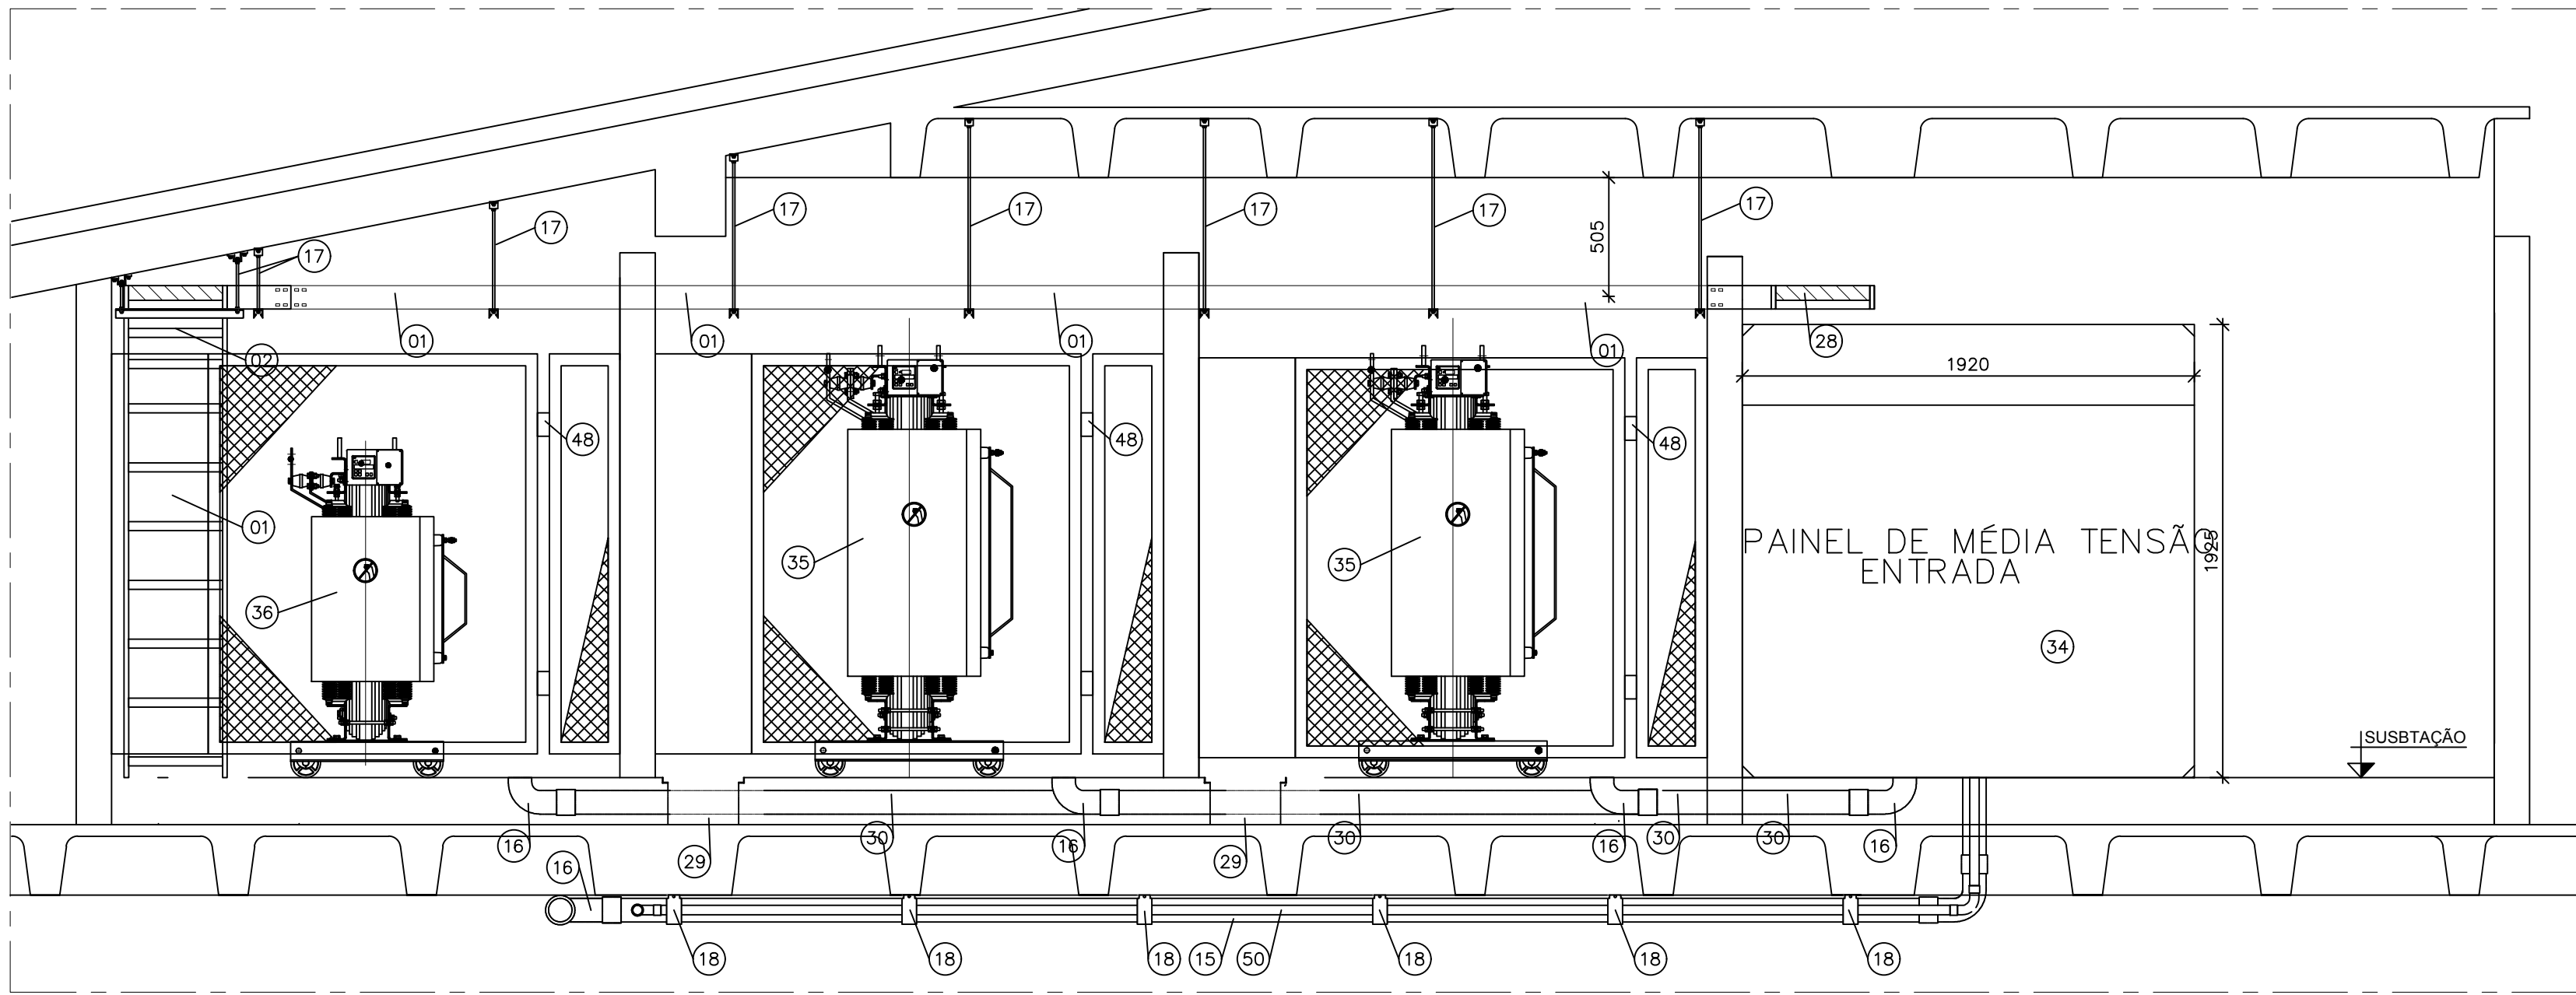


CORTE AA
ESCALA: 1/25
MEDIDAS EM MM

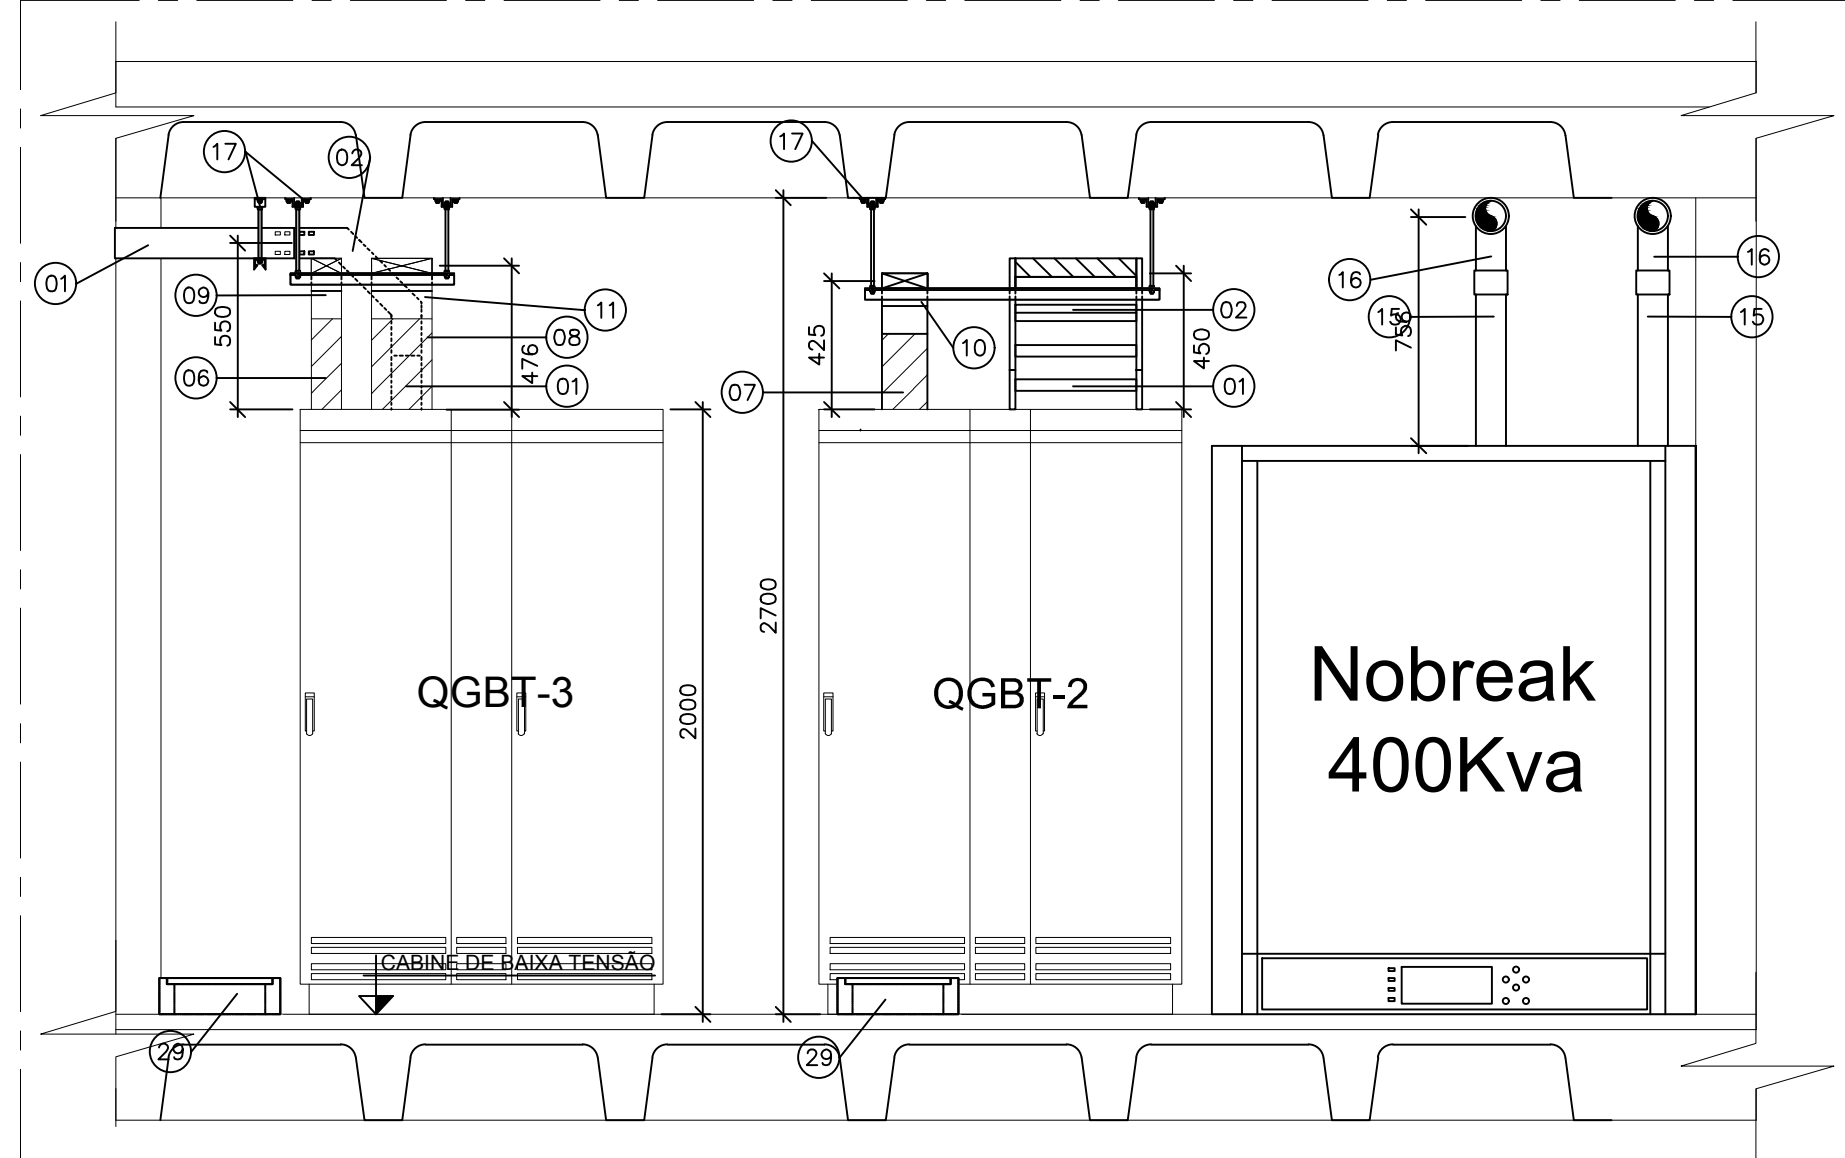


CORTE DD
ESCALA: 1/25
MEDIDAS EM MM

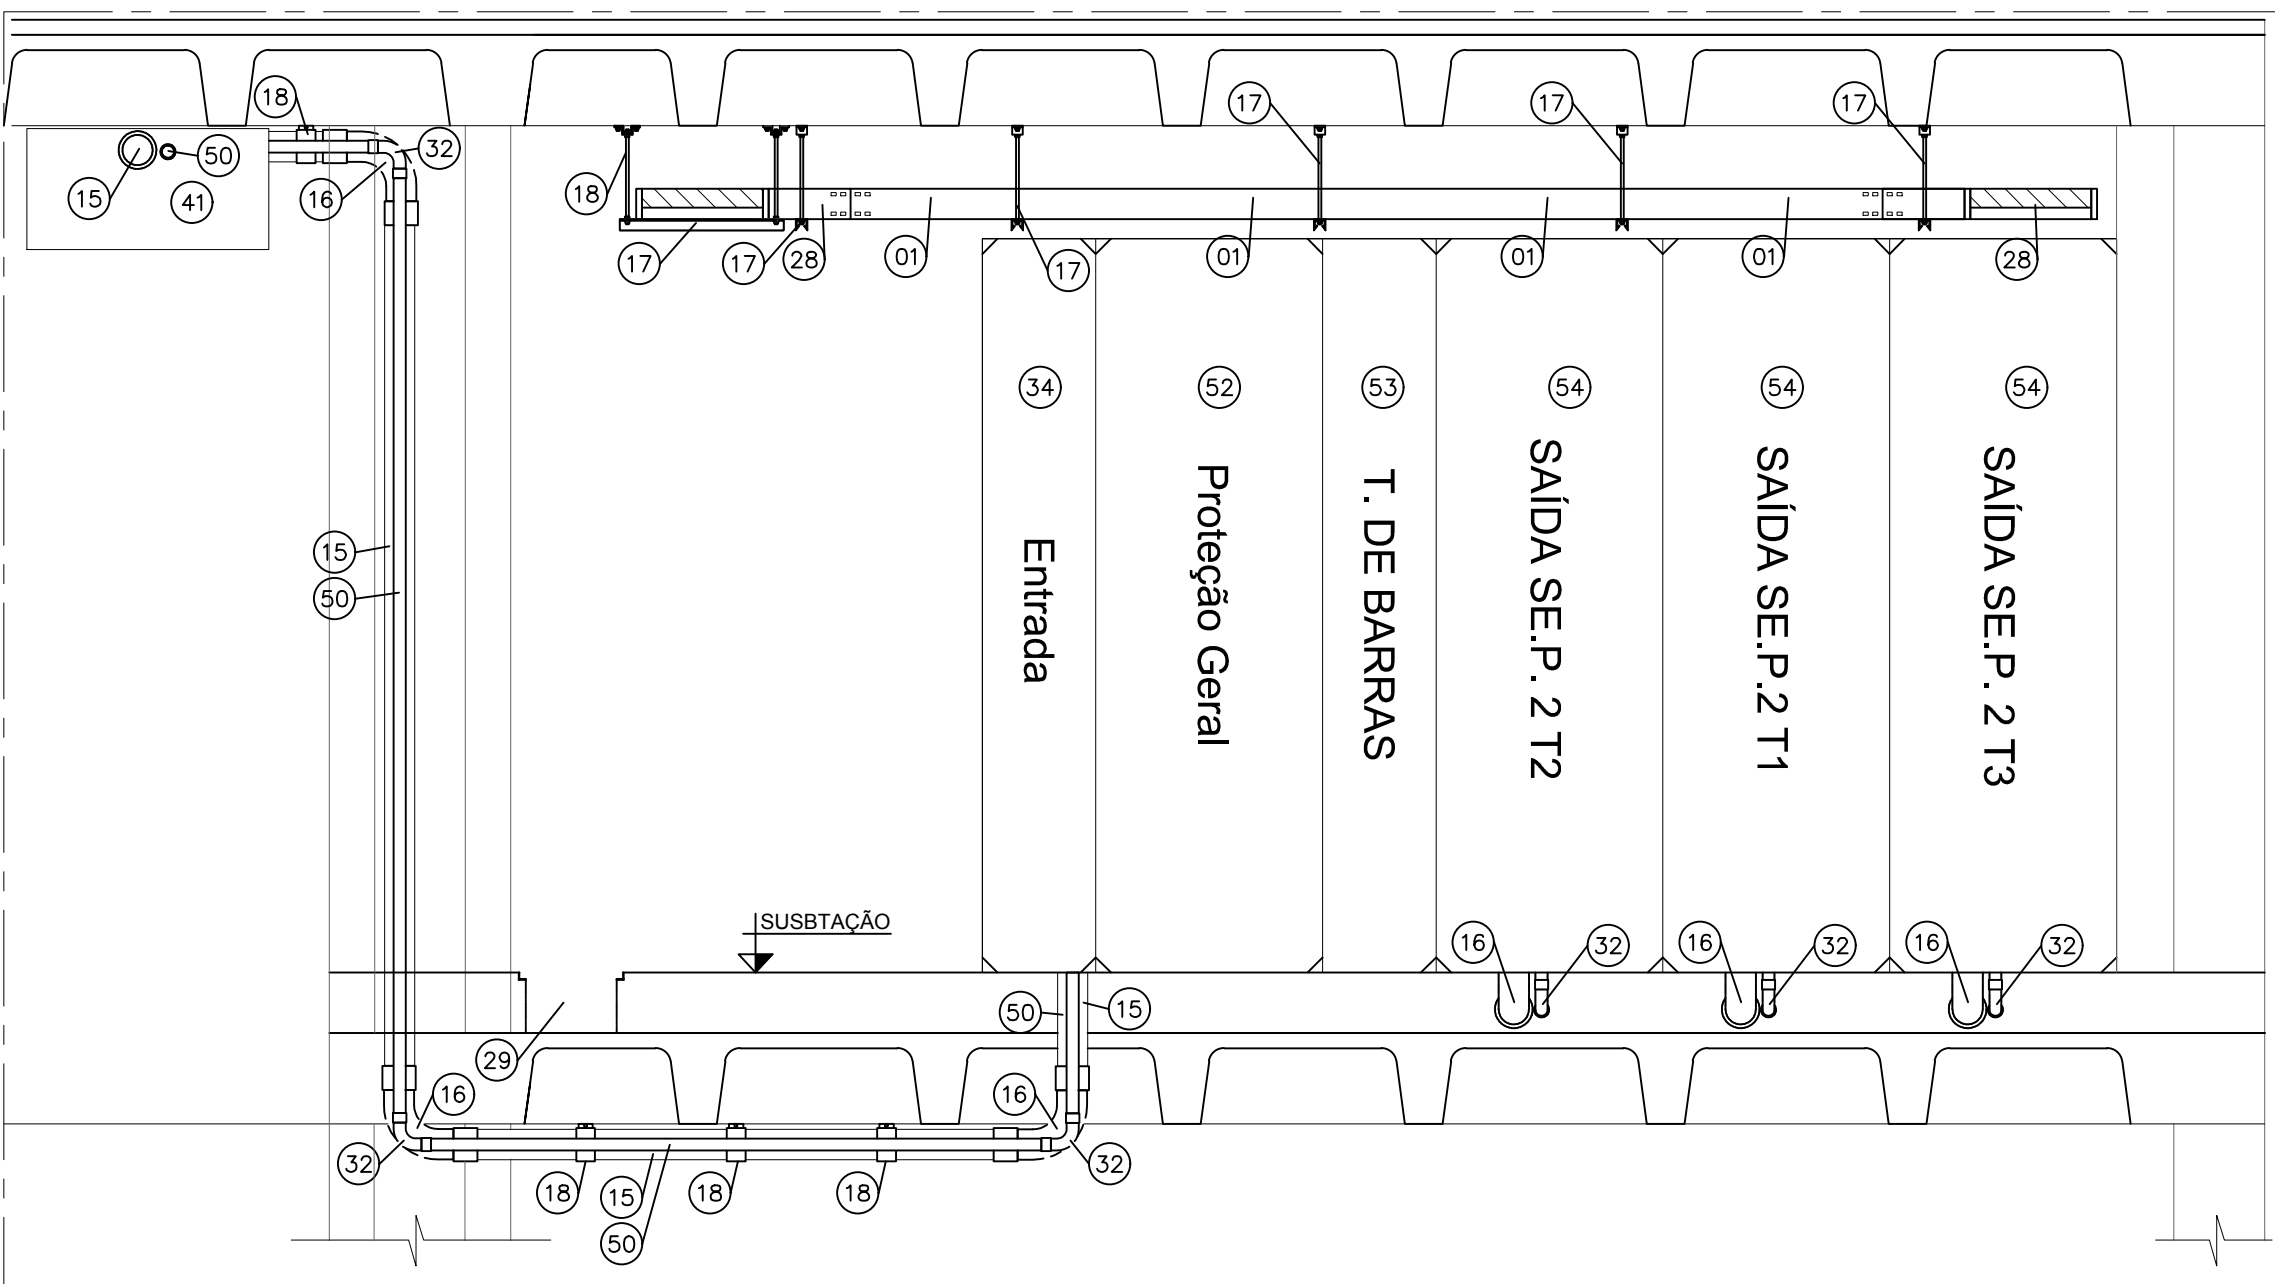


CORTE BB
ESCALA: 1/25
MEDIDAS EM MM

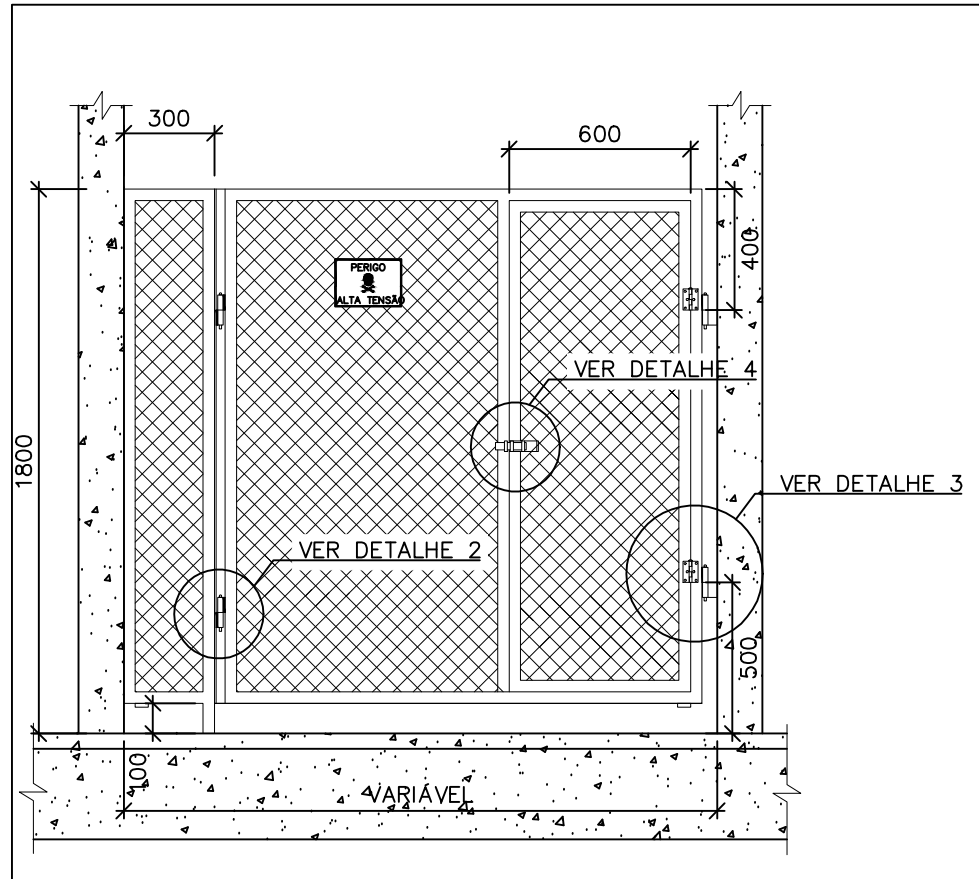


DETALHE 1 - GRADE DE PROTEÇÃO SUBSTAÇÃO
SEM ESCALA

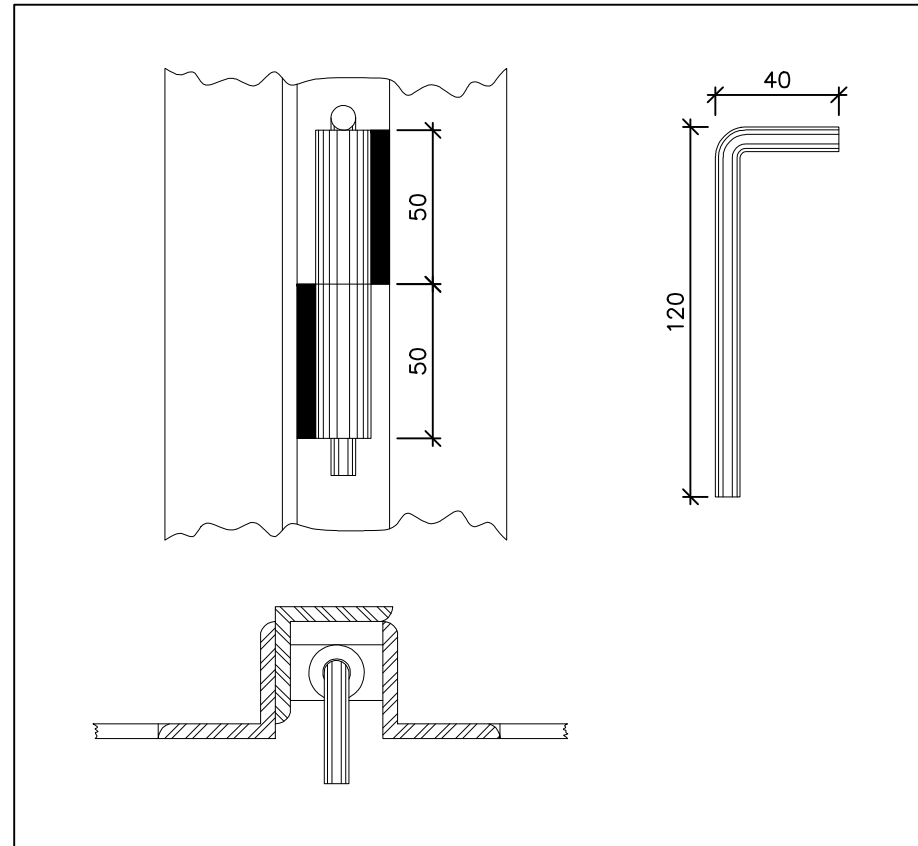


DETALHE 2
SEM ESCALA

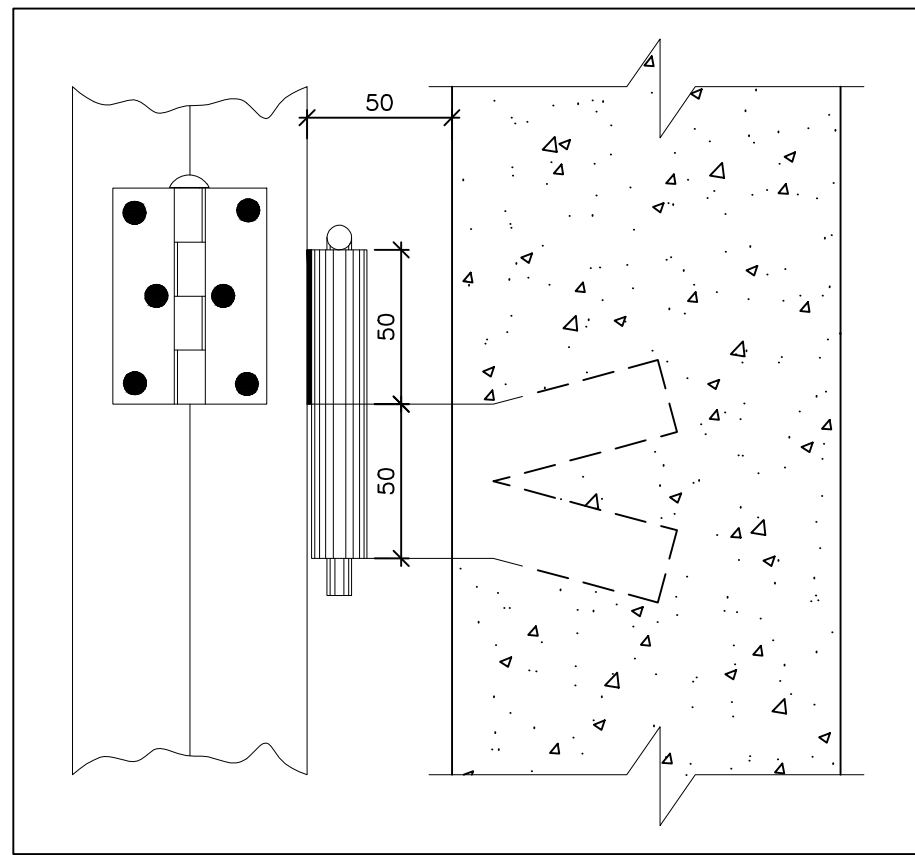

DETALHE 3
SEM ESCALA

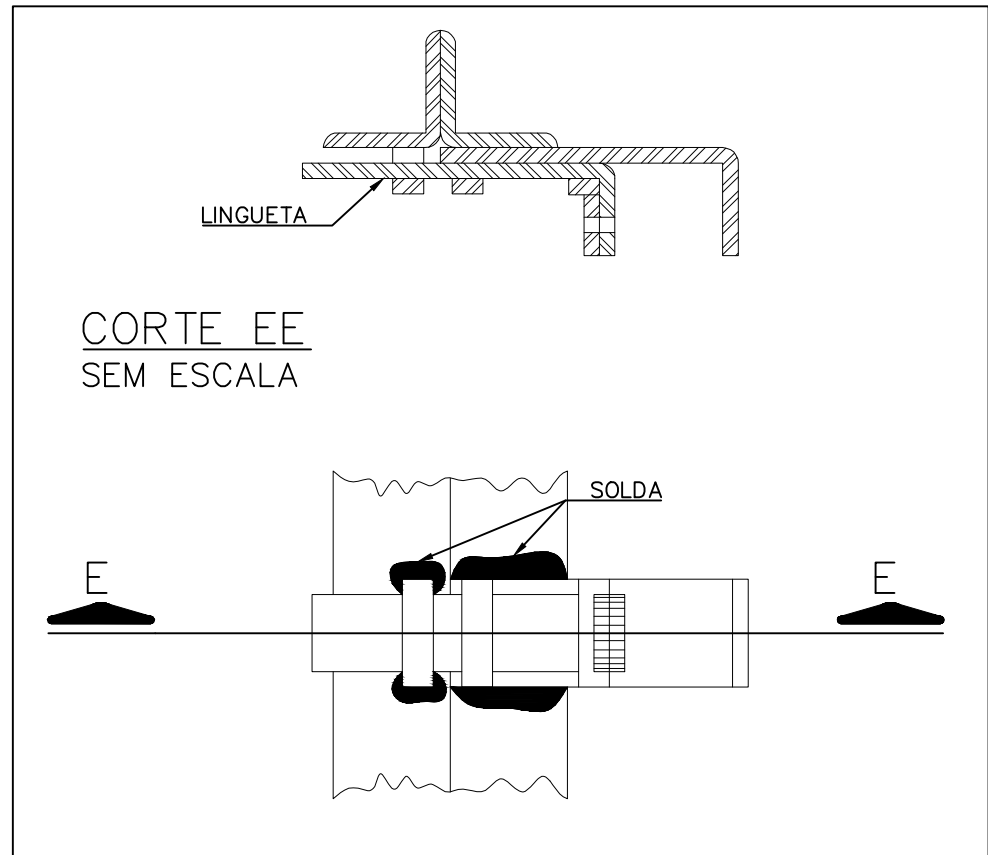


DETALHE 4
SEM ESCALA

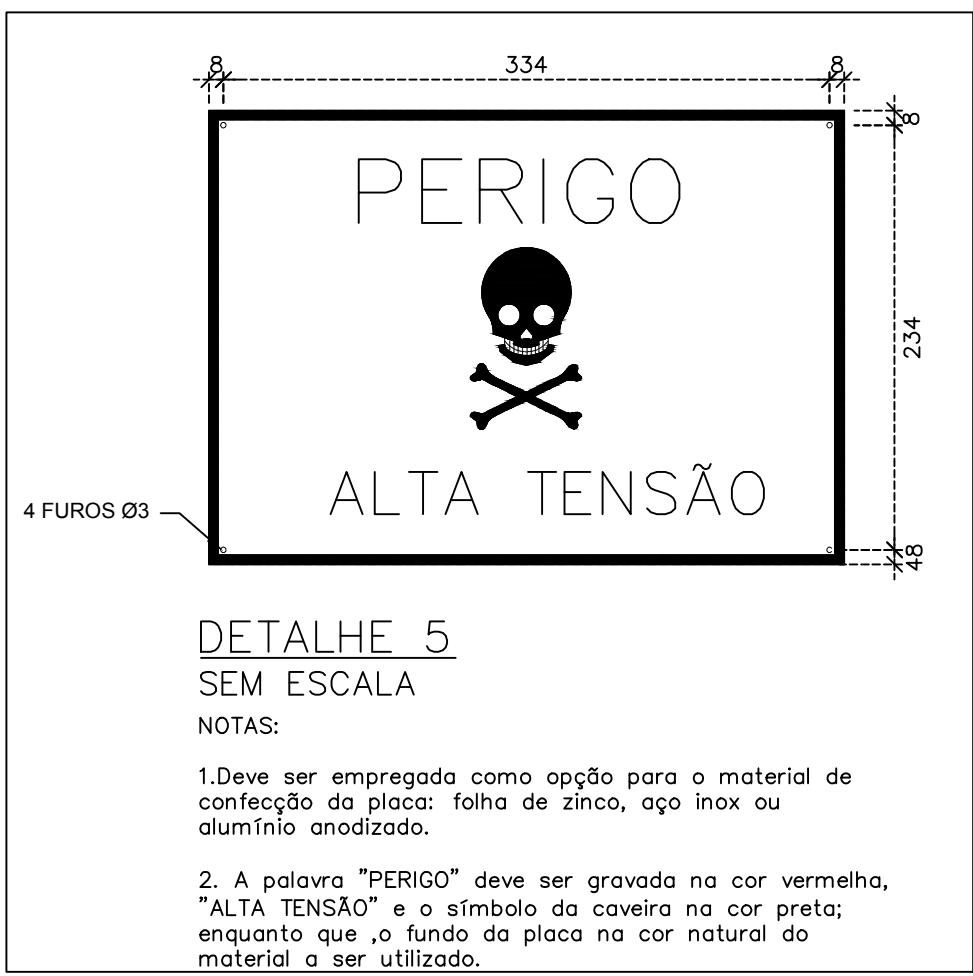


DETALHE 5
SEM ESCALA

NOTAS:
1. Deve ser empregada como opçÃo para o material de confecçÃo da placa: folha de zinco, açÃo inox ou alumÃnio anodizado.
2. A palavra "PERIGO" deve ser gravado na cor vermelha, "ALTA TÉNSÃO" e o sÃmbolo da cÃovera na cor preta; enquanto que o fundo do placÃo na cor natural do material a ser utilizado.

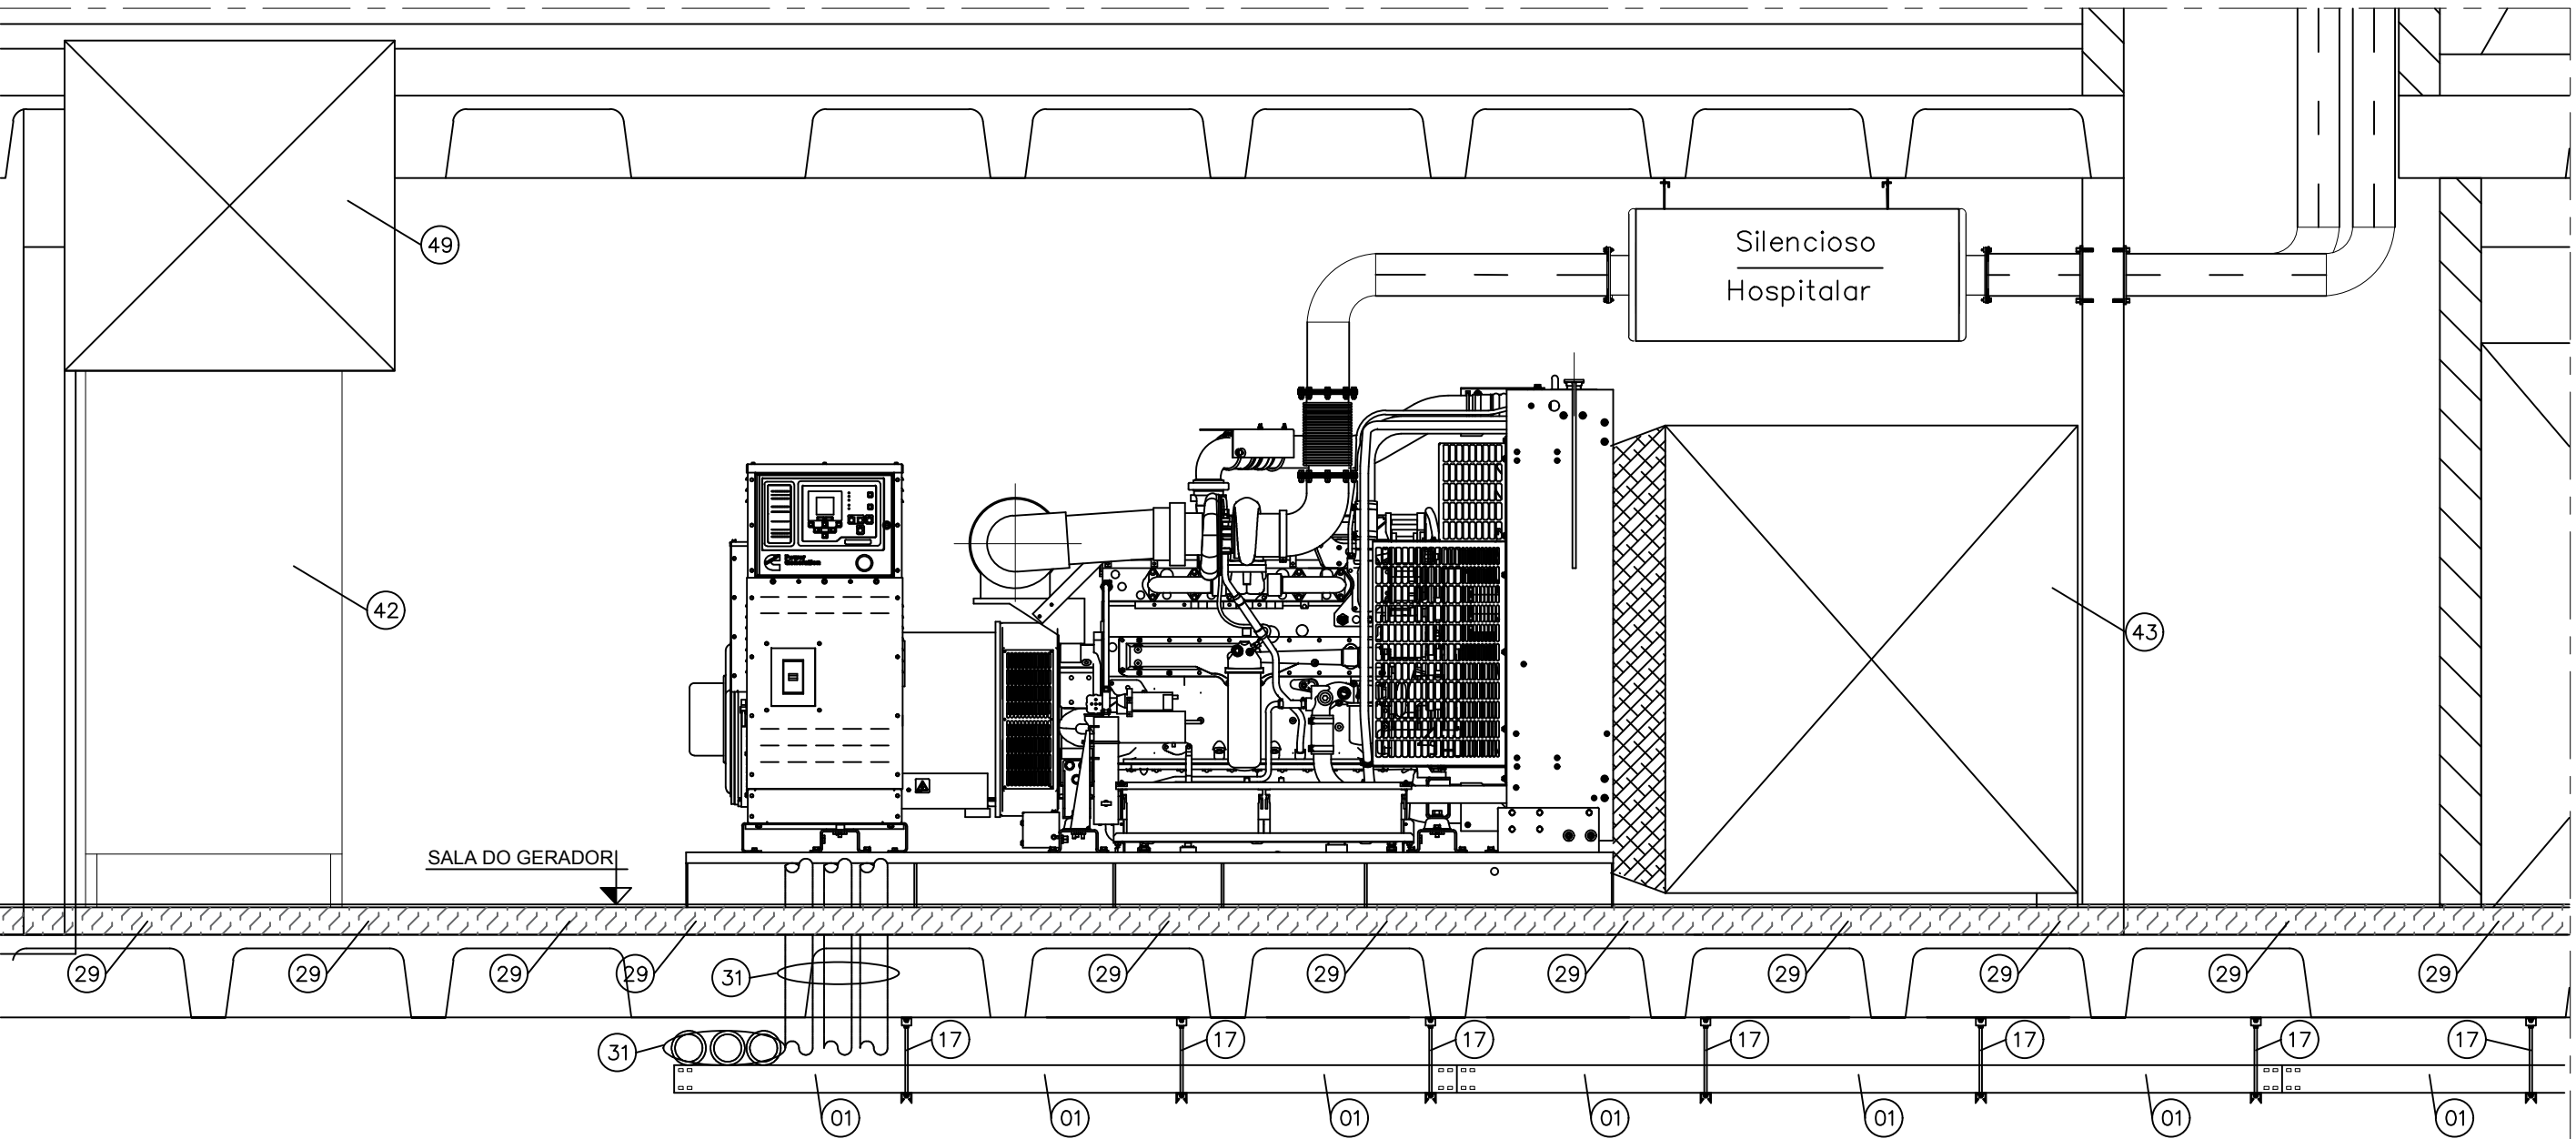

CORTE CC
ESCALA: 1/25
MEDIDAS EM MM

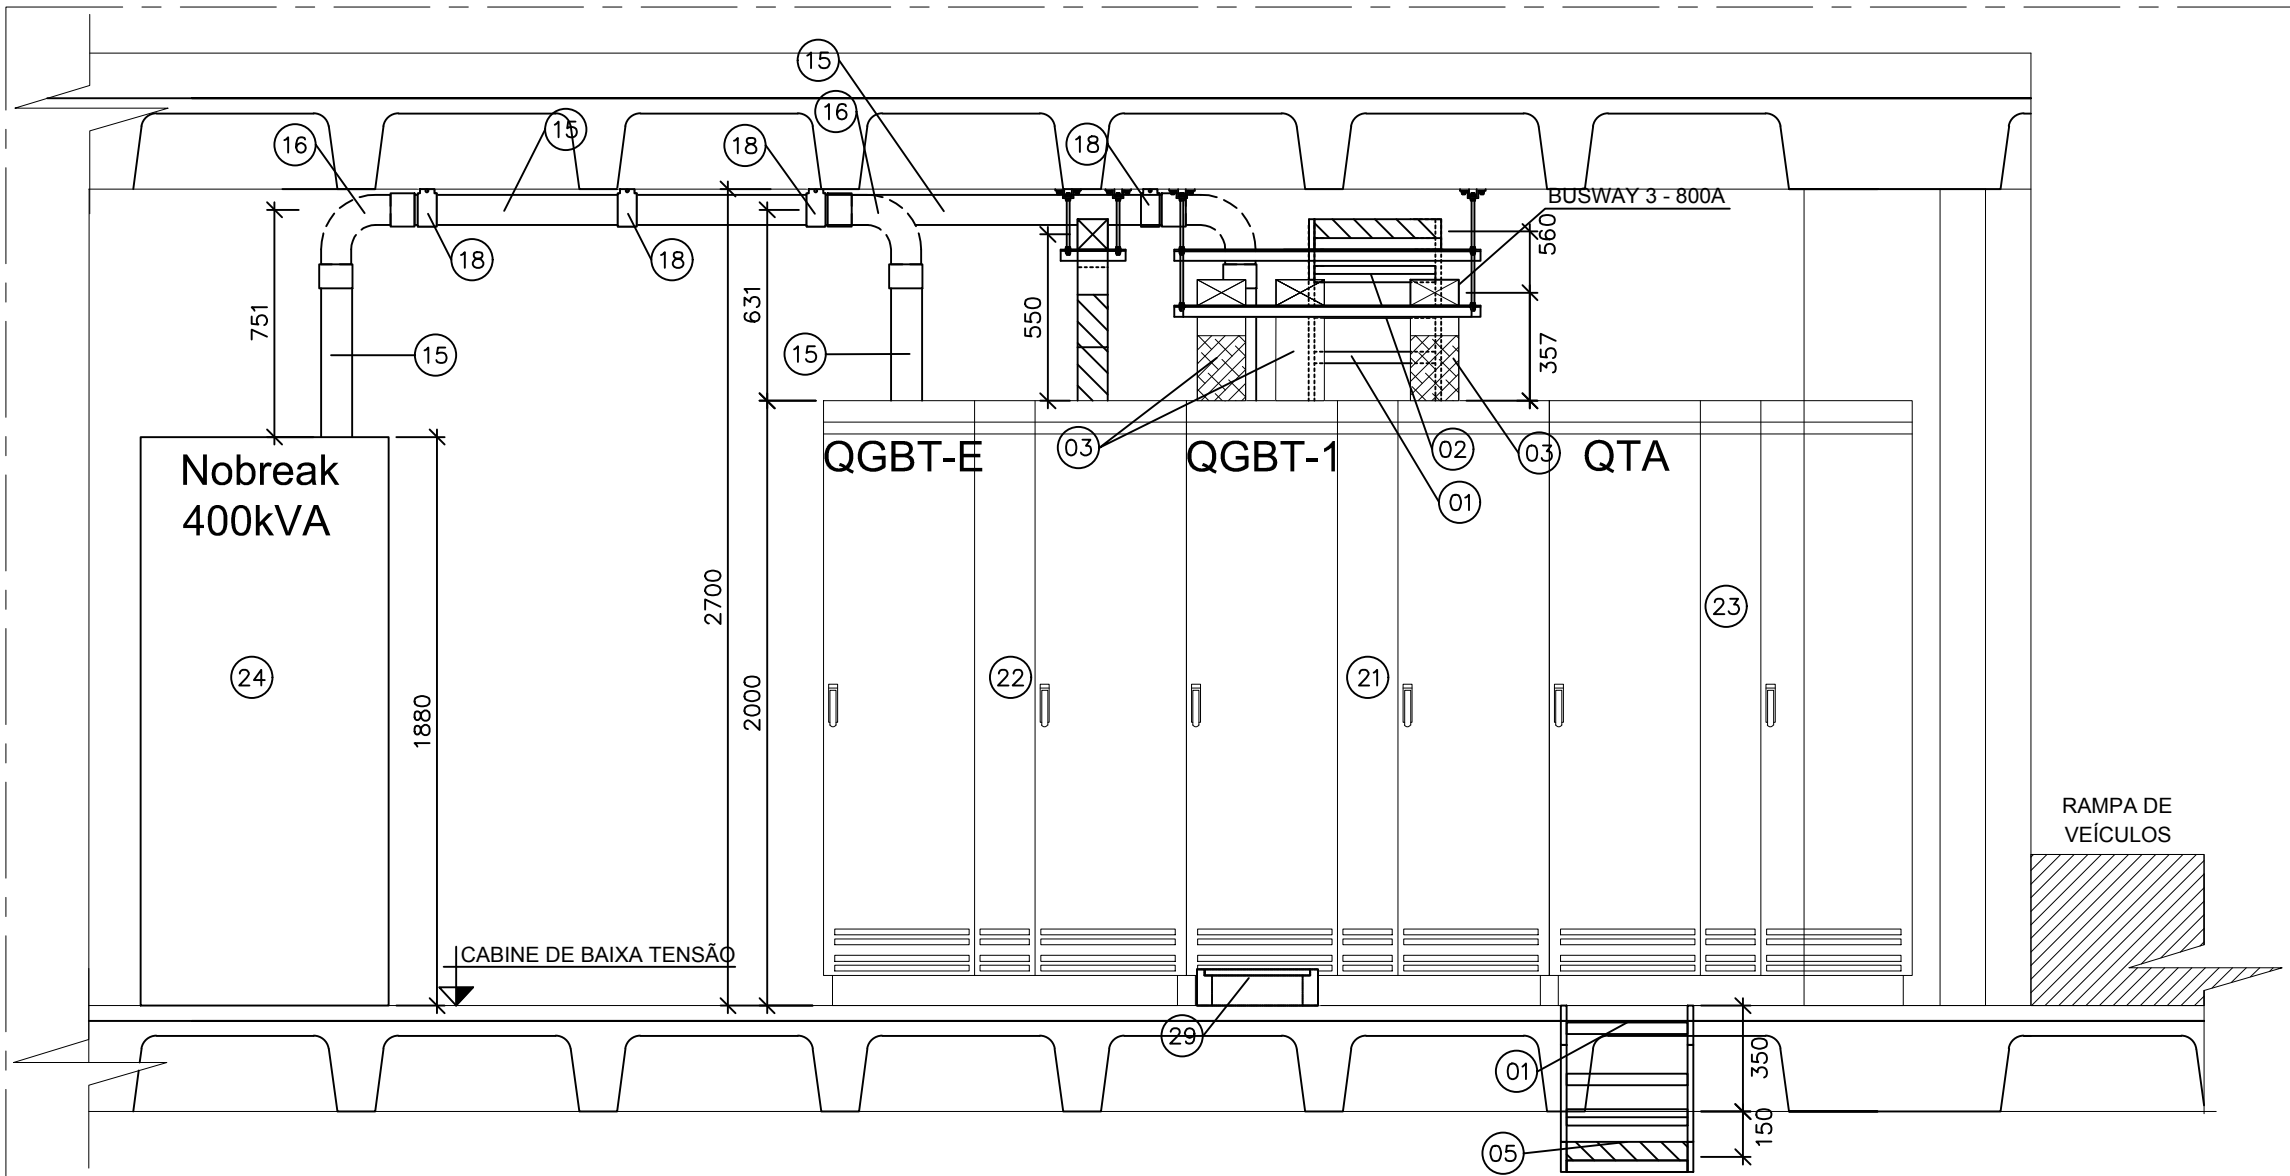


CORTE EE
ESCALA: 1/25
MEDIDAS EM MM

LEGENDA	
ITEM	DESCRIÇÃO
01	LEITO PARA CABOS TIPO PESADO DIM: 400x100mm
02	CURVA VERTICAL EXTERNA 90° PARA LEITO DIM: 400x100mm
03	BARRAMENTO BLINDADO 3F+N, 800A
04	CURVA VERTICAL INTERNA 90° PARA LEITO DIM: 400x100mm
05	ELETROCALHA PERFURADA SEM TAMPA, FIXADA NO TETO DIM: 50mmx100mm
06	ELETROCALHA PERFURADA SEM TAMPA, FIXADA NO TETO DIM: 50mmx100mm
07	ELETROCALHA PERFURADA SEM TAMPA, FIXADA NO TETO DIM: 50mmx100mm
08	ELETROCALHA PERFURADA SEM TAMPA, FIXADA NO TETO DIM: 50mmx100mm
09	CURVA HORIZONTAL 90° PARA ELETROCALHA DIM: 50mmx100mm
10	CURVA HORIZONTAL 90° PARA ELETROCALHA DIM: 50mmx100mm
11	CURVA HORIZONTAL 90° PARA ELETROCALHA DIM: 50mmx100mm
12	ELETRODUTO DE FERRO GALVANIZADO APARENTE DIM: 100mm
13	CURVA 90° PARA ELETRODUTO DE FERRO GALVANIZADO DIM: 100mm
14	SUPORTE PARA ELETROCALHA/LEITO/BUSWAY
15	ABRAçÃADEIRA PARA ELETRODUTO DE FERRO GALVANIZADO 100mm
16	QUADRO GERAL DE BAIXA TÉNSÃO-3 DIMENSÃOES: 2000x1x1200(LxHxP)mm
17	QUADRO GERAL DE BAIXA TÉNSÃO E DIMENSÃOES: 2000x1x1200(LxHxP)mm
18	QUADRO DE TRANSFERÊNCIA AUTOMÃTICA DIMENSÃOES: 2000x1x1200(LxHxP)mm
19	NOBREÃK 400KVA
20	DIMENSÃOES: 1800x1x1600(LxHxP)mm
21	CURVA HORIZONTAL 90° PARA LEITO DIM: 100mmx400mm
22	CANALETA NO PÃSO COM TAMPA METÃLICA DIM: 300x100mm (LxH)
23	ELETRODUTO GALVANIZADO A FOGO DIM: 100mm EMBUTIDO NO PÃSO
24	CURVA 90° PARA ELETRODUTO DE FERRO GALVANIZADO DIM: 40mm
25	PAINEL DE MÉDIA TÉNSÃO GAM2 - ENTRADA DE ENE
26	TRANSFORMADOR 1MVA
27	TRANSFORMADOR 500KVA
28	CAIXA DE PASSAGEM DE SOBREPÃOR FIXADA NO TETO OU PAREDE COM DISPOSITIVO PARA LACRE. DIM: 80x80x40mm
29	GRADE DE PROTEÇÃO, EM TELA METÃLICA, MALHA MÃXIMA 20mm, ARTICULÃVEL E RENOVÃVEL
30	ELETRODUTO DE FERRO GALVANIZADO APARENTE DIM: 40mm
31	PAINEL DE MÉDIA TÉNSÃO DM1D - PROTEÇÃO GEF
32	PAINEL DE MÉDIA TÉNSÃO GBM - TRANSIÇÃO DE BA
33	PAINEL DE MÉDIA TÉNSÃO DM1A - PROTEÇÃO TRA

PROJETO	DATA	N° DA	DESCRIÇÃO DA REVISÃO	VI
EXECUTIVO	28/10/19	R04	ALTERAÇÃO DE CARIMBO	I
EXECUTIVO	30/09/19	R03	ATENDENDO COMENTÃRIOS DA CONCESSIONÃRIA	I
EXECUTIVO	24/06/19	R02	ATENDENDO COMENTÃRIOS DA CONCESSIONÃRIA	I
EXECUTIVO	22/04/19	R01	ATENDENDO COMENTÃRIOS DA CONCESSIONÃRIA	I
EXECUTIVO	12/03/19	R00	REVISÃO INICIAL, PROJETO LEGAL	I

ENGENHEIRO RESPONSÃVEL	PROPRIETÃRIO
LUCAS FERRARI CREA 253790-6/GO	UNÃO FEDERAL/TRIBUNAL REGIONAL DO TRABALHO 1- REGIÃO CNPJ 02.396.968/0001-63

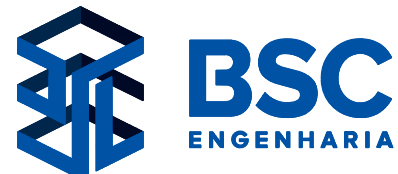

www.bscengenharia.com.br (62) 3245-10Ã5

IDENTIFICAÇÃO DO EMPREENDIMENTO

COMPLEXO TRABALHISTA DO TRT DA 18Ãa.
REGIÃO - SEGUNDA ETAPA

ENDEREÇÃO CLIENTE
AVENIDA T-1, RUA T-52, RUA T-29 E RUA T-51, LOTE 1 A LOTE 24, QUADRA T-22, SETOR BUENO, GOIÃNIA, GO

TÃTULO DO DESENHO
ELETÃTRICA

INSTALAÇÃOES ELÉTRICAS
SUBSTAÇÃO COMPLEXO
CORTES

ESCALA	INDICADO	FASE	EXECUTIVO	N° REVISÃO
N° DO DESENHO	9_1206_ELE_PE_FLH506.R04_SUBSTACAO_COMPLEXO_DETALHE 5			R0
APROVAÇÃO				