ESQUEMA UNIFILAR – SM6 CONNECTED

CABINE PRIMÁRIA

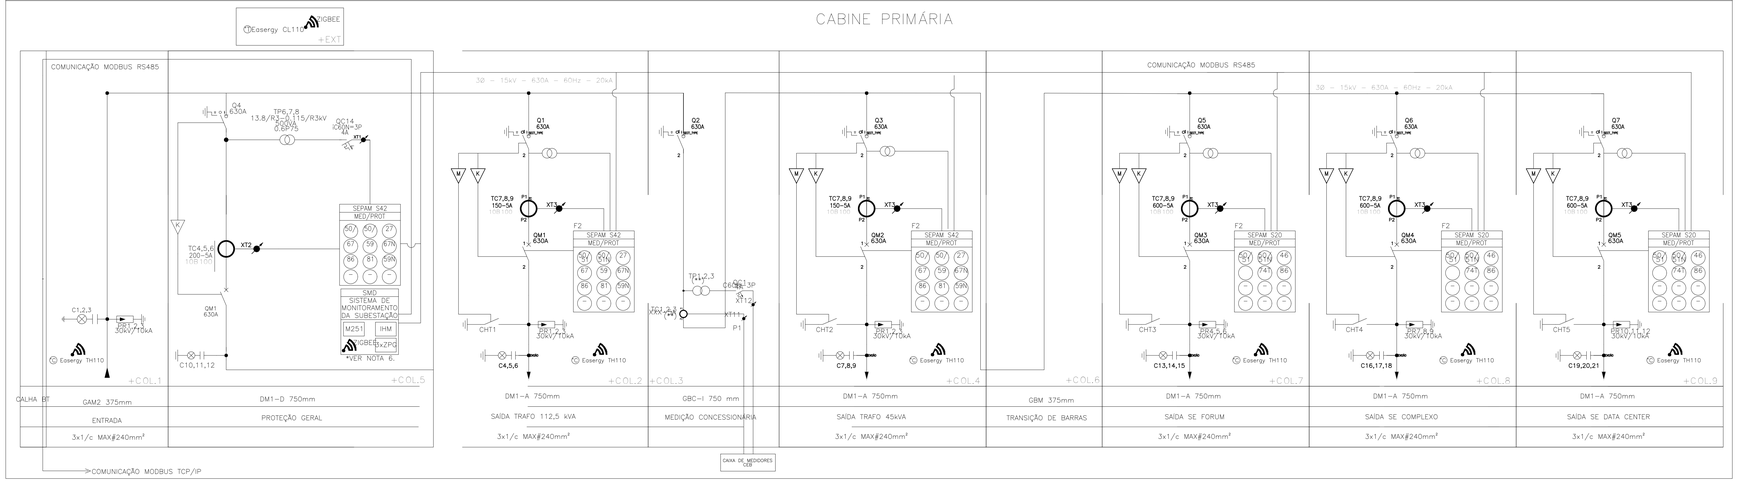

FRONTAL – CABINE PRIMÁRIA – SM6 CONNECTED

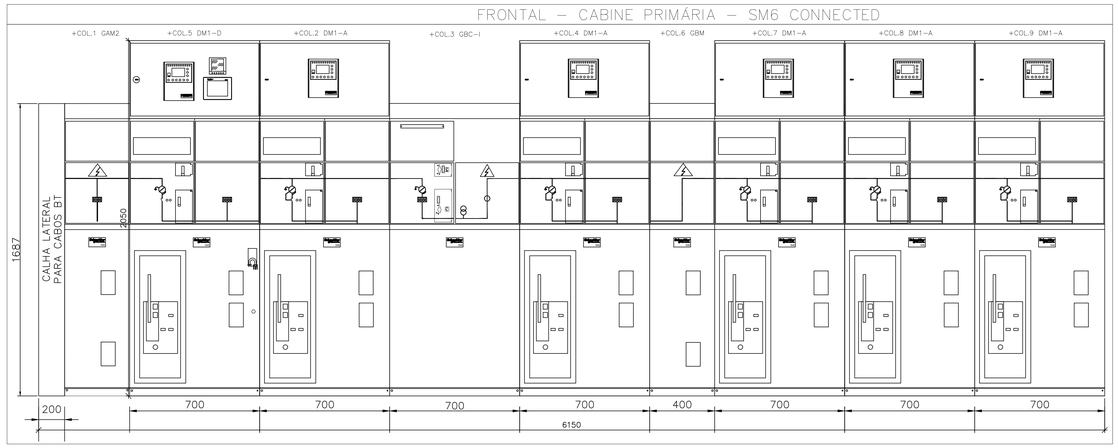

FRONTAL – CABINE COMPLEXO – SM6 CONNECTED

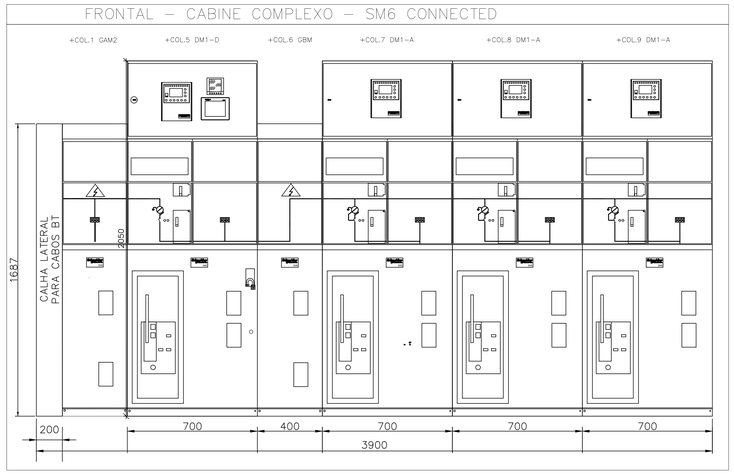

ESQUEMA UNIFILAR – SM6 CONNECTED

CABINE COMPLEXO

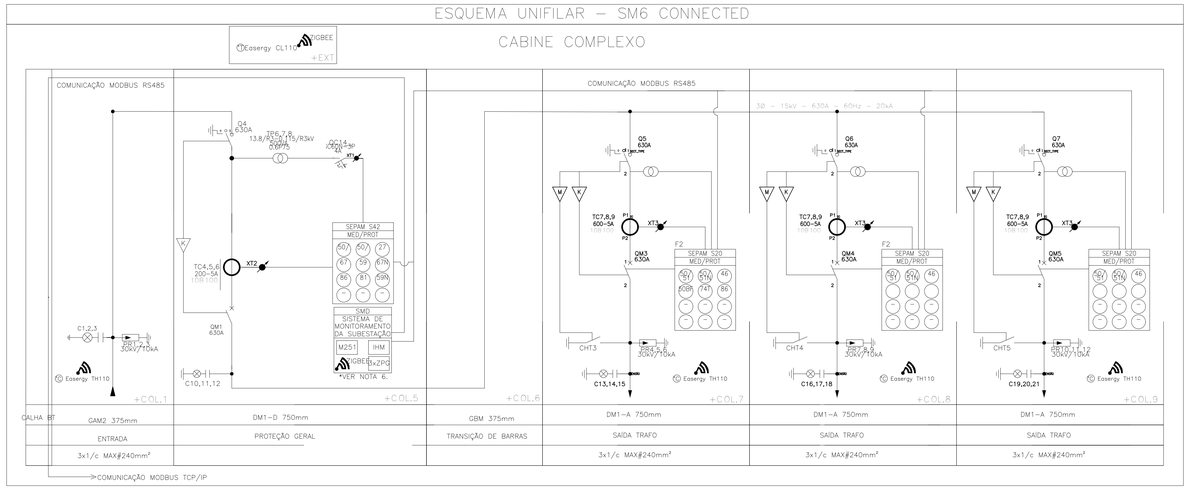

- DURANTE A VISTORIA DOS CUBÍCULOS, CASO ESTES SEJAM DE MARCA DIFERENTE DA INDICADA NO PROJETO, OS MESMOS SÓ SERÃO ACEITOS SE FOREM HOMOLOGADOS PELA ENEL GOIÁS.
- A SECCIONADORA DEVERÁ SER TRIPOLAR COM COMANDO MANUAL E PREVISÃO PARA ACIONAMENTO ELÉTRICO, COM OPERAÇÃO ACESSÍVEL PELA PARTE FRONTAL DO COMPARTIMENTO, COM CONTATOS AUXILIARES, INDICADOR DE POSIÇÃO (ABERTO–FECHADO–ATERRADO) E BLOQUEIO ELETROMECÂNICO.
- A SECCIONADORA COMPLETA DEVERÁ SER DE 3 (TRÊS) POSIÇÕES: "FECHADO", "ABERTO" OU "ATERRADO", IMPEDINDO FALSAS MANOBRAS. A ROTAÇÃO DO EQUIPAMENTO MÓVEL DEVERÁ SER EFETUADA COM O AUXÍLIO DE MECANISMO DE AÇÃO RÁPIDA INDEPENDENTE DO OPERADOR.
- OS MECANISMOS DE ACIONAMENTO DE ABRIR / FECHAR E DE ABRIR / ATERRAR DEVEM SER INDEPENDENTES E, NÃO DEVE SER POSSÍVEL AO OPERADOR ENCAIXAR A ALAVANCA DE ACIONAMENTO DE ATERRAMENTO SE A SECCIONADORA NÃO ATINGIR A POSIÇÃO ABERTA, BEM COMO, NÃO DEVE SER PERMITIDO AO OPERADOR ENCAIXAR A ALAVANCA DE ACIONAMENTO DE FECHAMENTO SE A SECCIONADORA DE TERRA NÃO ATINGIR A POSIÇÃO DE ABERTA.
- OS CUBÍCULOS ATENDERÃO A TODOS OS REQUISITOS DO ITEM 13.6 DA NTC 05 VIGENTE.

PROJETO	DATA REVISÃO	Nº DA REVISÃO	DESCRIÇÃO DA REVISÃO	VI
EXECUTIVO	29/10/19	R04	ALTERAÇÃO DE CARIMBO	L
EXECUTIVO	04/09/19	R03	ATENDENDO COMENTÁRIOS DA CONCESSIONÁRIA	L
EXECUTIVO	24/06/19	R02	ATENDENDO COMENTÁRIOS DA CONCESSIONÁRIA	L
EXECUTIVO	22/04/19	R01	ATENDENDO COMENTÁRIOS DA CONCESSIONÁRIA	L
EXECUTIVO	12/03/19	R00	EMISSÃO INICIAL PROJETO LEGAL	L

ENGENHEIRO RESPONSÁVEL
LUCAS FERRARI
CREA 25379/D-GO

PROPRIETÁRIO
UNIÃO FEDERAL/TRIBUNAL REGIONAL DO TRABALHO 1ª REGIÃO
CNPJ 02.395.868/0001-63

BSC ENGENHARIA
www.bscengenharia.com.br (62) 3245-1085

IDENTIFICAÇÃO DO EMPREENDIMENTO

COMPLEXO TRABALHISTA DO TRT DA 18a.
REGIÃO - SEGUNDA ETAPA

ENDEREÇO CLIENTE
AVENIDA T-1, RUA T-52, RUA T-29 E RUA T-51, LOTE 1 A LOTE 24, QUADRA T-22, SETOR BUENO, GOIÂNIA, GO

TÍTULO DO DESENHO
ELÉTRICA
INSTALAÇÕES ELÉTRICAS
UNIFILAR PMT - SM6

ESCALA	FASE	Nº REVISÃO
INDICADO	EXECUTIVO	R0

Nº DO DESENHO
1206_ELE_PE_FLH502.R04_UNIFILAR_GERAL_ENTRADAS_DETALHAS

Nº PRANCHA
57

APROVAÇÃO

Documento juntado por ANDRESSA GUIMARÃES FREIRE e protocolado em 19/02/2021 13:54:51h. Protocolo nº 14315/2020.

Cód. Autenticidade 400236828505