




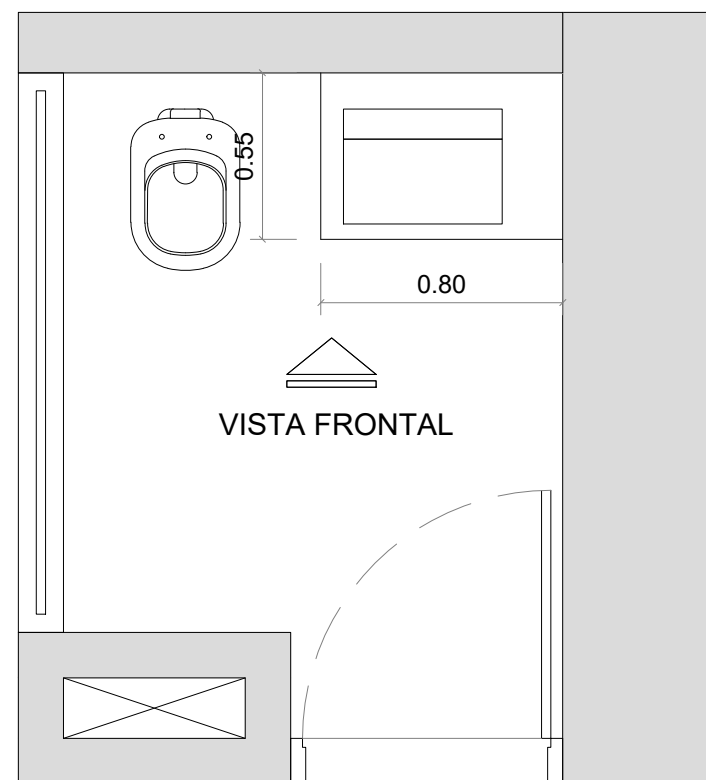


ARMÁRIO TIPO 01
VISTA SUPERIOR
escala 1: 25

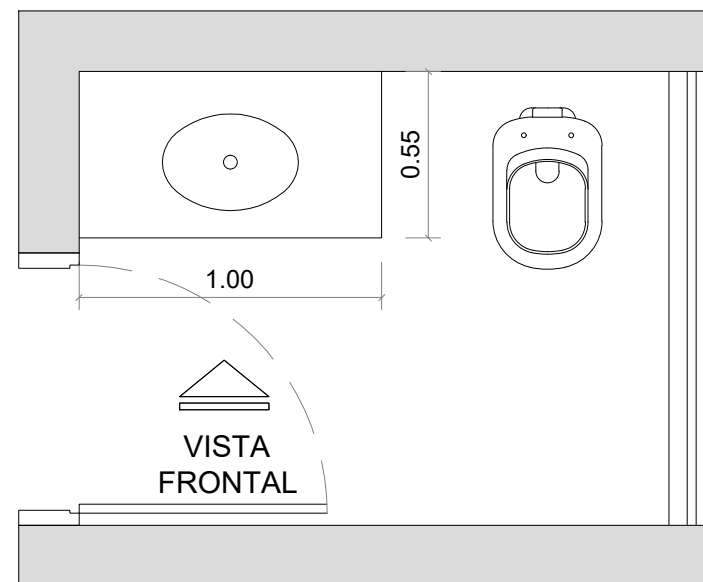


ARMÁRIO TIPO 02
VISTA SUPERIOR
escala 1: 25

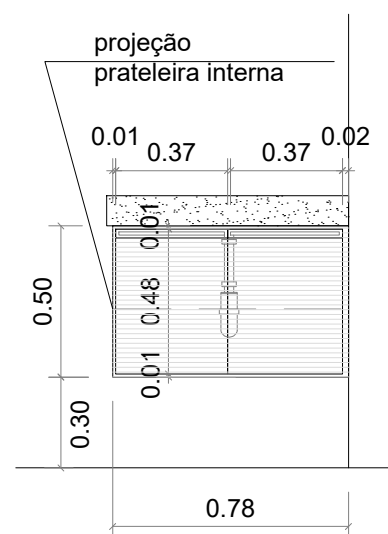


ARMÁRIO TIPO 01
VISTA FRONTAL
escala 1: 25

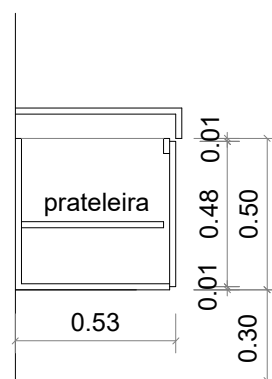

ARMÁRIO TIPO 01
CORTE
escala 1: 25

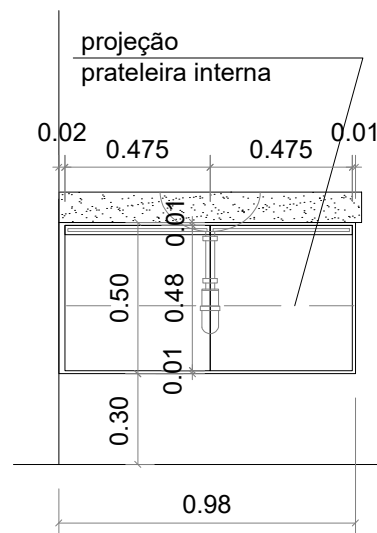

ARMÁRIO TIPO 02
VISTA FRONTAL
escala 1: 25

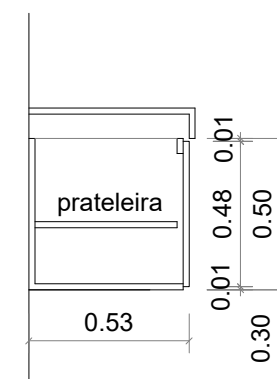

ARMÁRIO TIPO 02
CORTE
escala 1: 25

DETALHAMENTO MARCENARIA FIXA COPAS E SANITÁRIOS

ESPECIFICAÇÃO:

- armários em marcenaria fixa, executados sob medida
- conferir medidas no local antes da execução



PUXADOR TIPO CAVA EM ALUMÍNIO


ESPECIFICAÇÃO ARMÁRIO TIPO 01

- portas em MDF no padrão do mobiliário do Tribunal;
- armários e prateleiras em compensado naval revestidos em fórmica na cor padrão do mobiliário do Tribunal;
- puxadores tipo cava em alumínio.


ESPECIFICAÇÃO ARMÁRIO TIPO 02

- portas em MDF branco;
- armários e prateleiras em compensado naval revestidos em fórmica branca texturizada;
- puxadores tipo cava em alumínio.


	ARQUITETURA	
	Projeto:	COMPLEXO TRABALHISTA - BL. 01 e 02 DETALHAMENTO MARCENARIA FIXA
	Conteúdo:	DETALHAMENTO MARCENARIA ARMÁRIOS TIPO 01 e TIPO 02
	Data:	março 2021

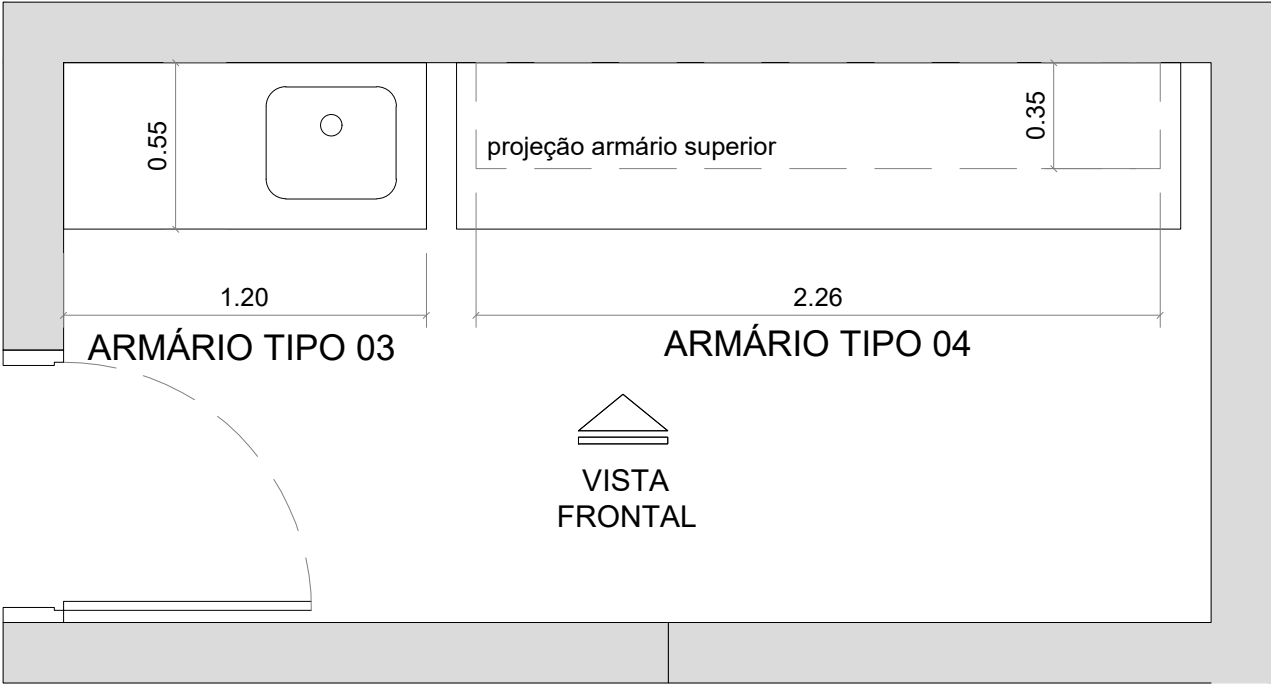


ARMÁRIO TIPO 03 e 04
VISTA SUPERIOR
escala 1: 25

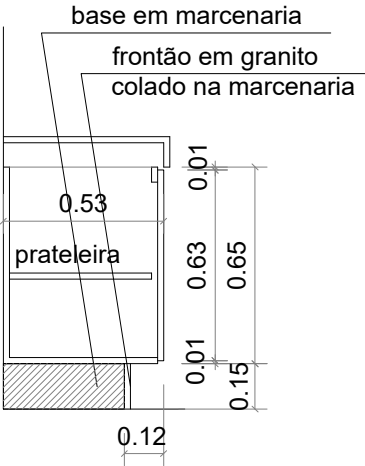


ARMÁRIO TIPO 03
CORTE
escala 1: 25

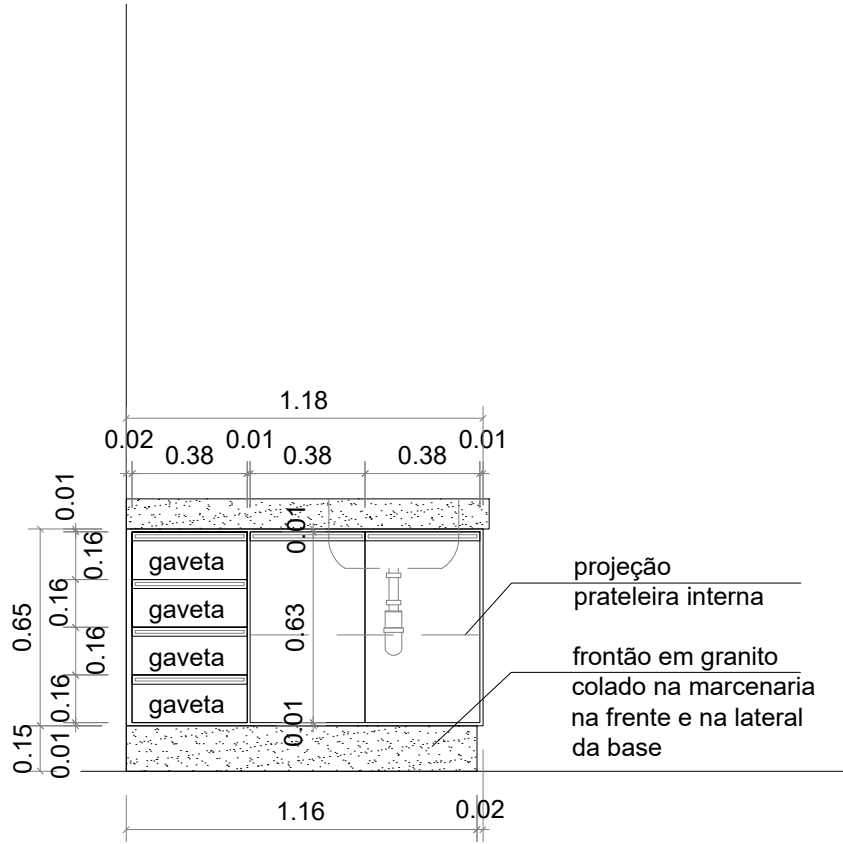

ARMÁRIO TIPO 03
VISTA FRONTAL
escala 1: 25

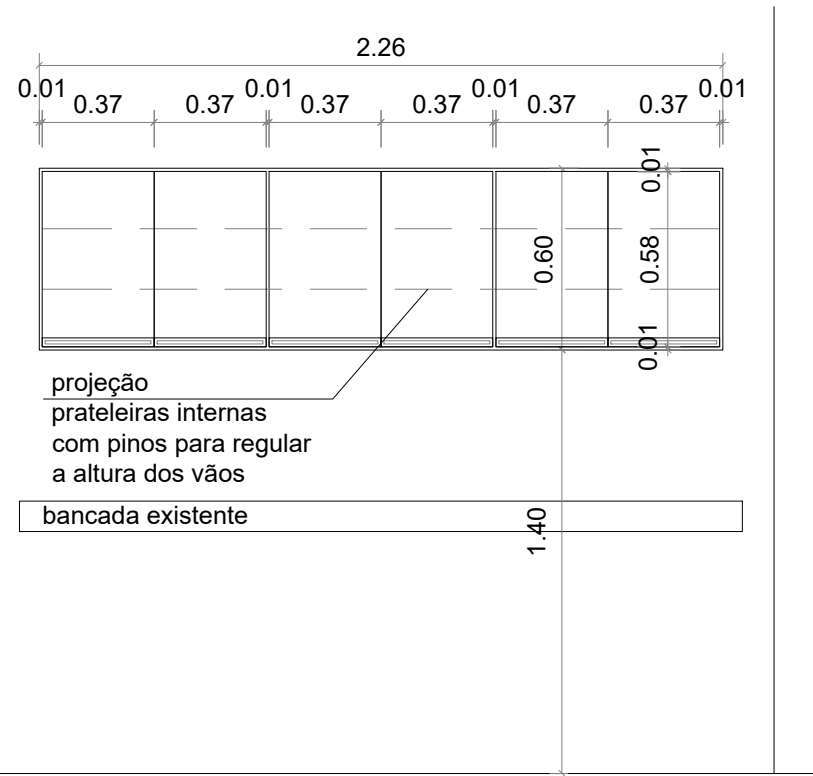

ARMÁRIO TIPO 04
VISTA FRONTAL
escala 1: 25

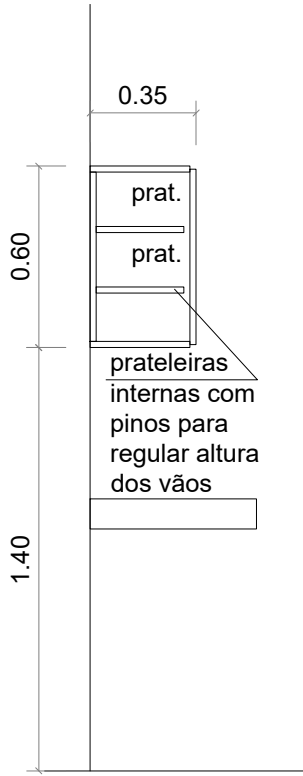

ARMÁRIO TIPO 04
CORTE
escala 1: 25

DETALHAMENTO MARCENARIA FIXA
COPAS E SANITÁRIOS



- ESPECIFICAÇÃO:
- armários em marcenaria fixa, executados sob medida conferir medidas no local antes da execução
 - armários e prateleiras em compensado naval revestidos em fórmica branca texturizada;
 - portas em MDF branco;
 - gavetas com corrediças telescópicas;
 - puxadores tipo cava em alumínio.



PUXADOR TIPO CAVA EM ALUMÍNIO




ARQUITETURA	
Projeto:	COMPLEXO TRABALHISTA - BL. 01 e 02 DETALHAMENTO MARCENARIA FIXA
Conteúdo:	DETALHAMENTO MARCENARIA ARMÁRIOS TIPO 03 e TIPO 04
Data:	fevereiro 2021

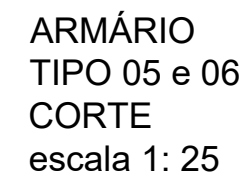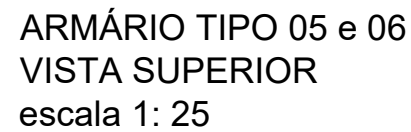

ESPECIFICAÇÃO:



- armários em marcenaria fixa, executados sob medida conferir medidas no local antes da execução
- armários e prateleiras em compensado naval revestidos em fórmica branca texturizada;
- exterior em MDF amadeirado;
- gavetas com corrediças telescópicas;
- puxadores tipo cava em alumínio.

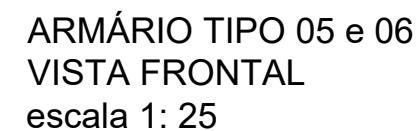

PUXADOR TIPO CAVA EM ALUMÍNIO



ARQUITETURA	
Projeto:	COMPLEXO TRABALHISTA - BL. 01 e 02 DETALHAMENTO MARCENARIA FIXA
Conteúdo:	DETALHAMENTO MARCENARIA ARMÁRIOS TIPO 05 e TIPO 06
Data:	março 2021

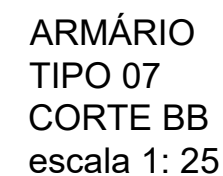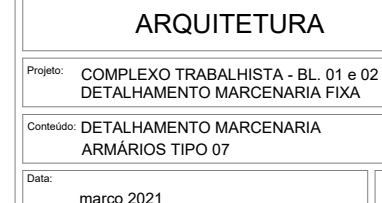

Tipos de Armários e suas características

Armario	Posição	Material	Revest. Int.	Cor	Revest. Ext.	Cor	Porta	Cor Porta	Puxador	Detalhes
ARM 01	Sob bancada	Compensado naval	Fórmica	Padrão TRT	Fórmica	Padrão TRT	MDF	Padrão TRT	Tipo cava em alumínio	N/A
ARM 02	Sob bancada	Compensado naval	Fórmica	Branco texturizado	Fórmica	Branco texturizado	MDF	Branco	Tipo cava em alumínio	N/A
ARM 03	Sob bancada	Compensado naval	Fórmica	Branco texturizado	Fórmica	Branco texturizado	MDF	Branco	Tipo cava em alumínio	Frontão em granito: 15 cm
ARM 04	Suspenso	Compensado naval	Fórmica	Branco texturizado	Fórmica	Branco texturizado	MDF	Branco	Tipo cava em alumínio	N/A
ARM 05	Suspenso	Compensado naval	Fórmica	Branco texturizado	MDF	Amadeirado	MDF	Amadeirado	Tipo cava em alumínio	N/A
ARM 06	Sob bancada	Compensado naval	Fórmica	Branco texturizado	MDF	Amadeirado	MDF	Amadeirado	Tipo cava em alumínio	Frontão em granito: 15 cm
ARM 07	N/A	Compensado naval	Fórmica	Branco texturizado	MDF	Amadeirado	MDF / Vidro	MDF: amadeirado Vidro: pintado	Tipo cava em alumínio / Alumínio	Frontão em granito: 15 cm

Levantamento

Armario	Quantidade	Comp. Total	Altura	Profundidade	Área Total
ARM 01	25	22,30 m	50 cm	53 cm	11,15 m²
ARM 02	91	85,80 m	50 cm	53 cm	42,90 m²
ARM 03	73	154,22 m	65 cm	53 cm	100,24 m²
ARM 04	56	133,16 m	60 cm	35 cm	79,90 m²
ARM 05	1	5,60 m	60 cm	35 cm	3,36 m²
ARM 06	1	5,60 m	65 cm	70 cm	3,64 m²
ARM 07	1	6,58 m	185 cm	45cm / 60 cm	12,17 m²