


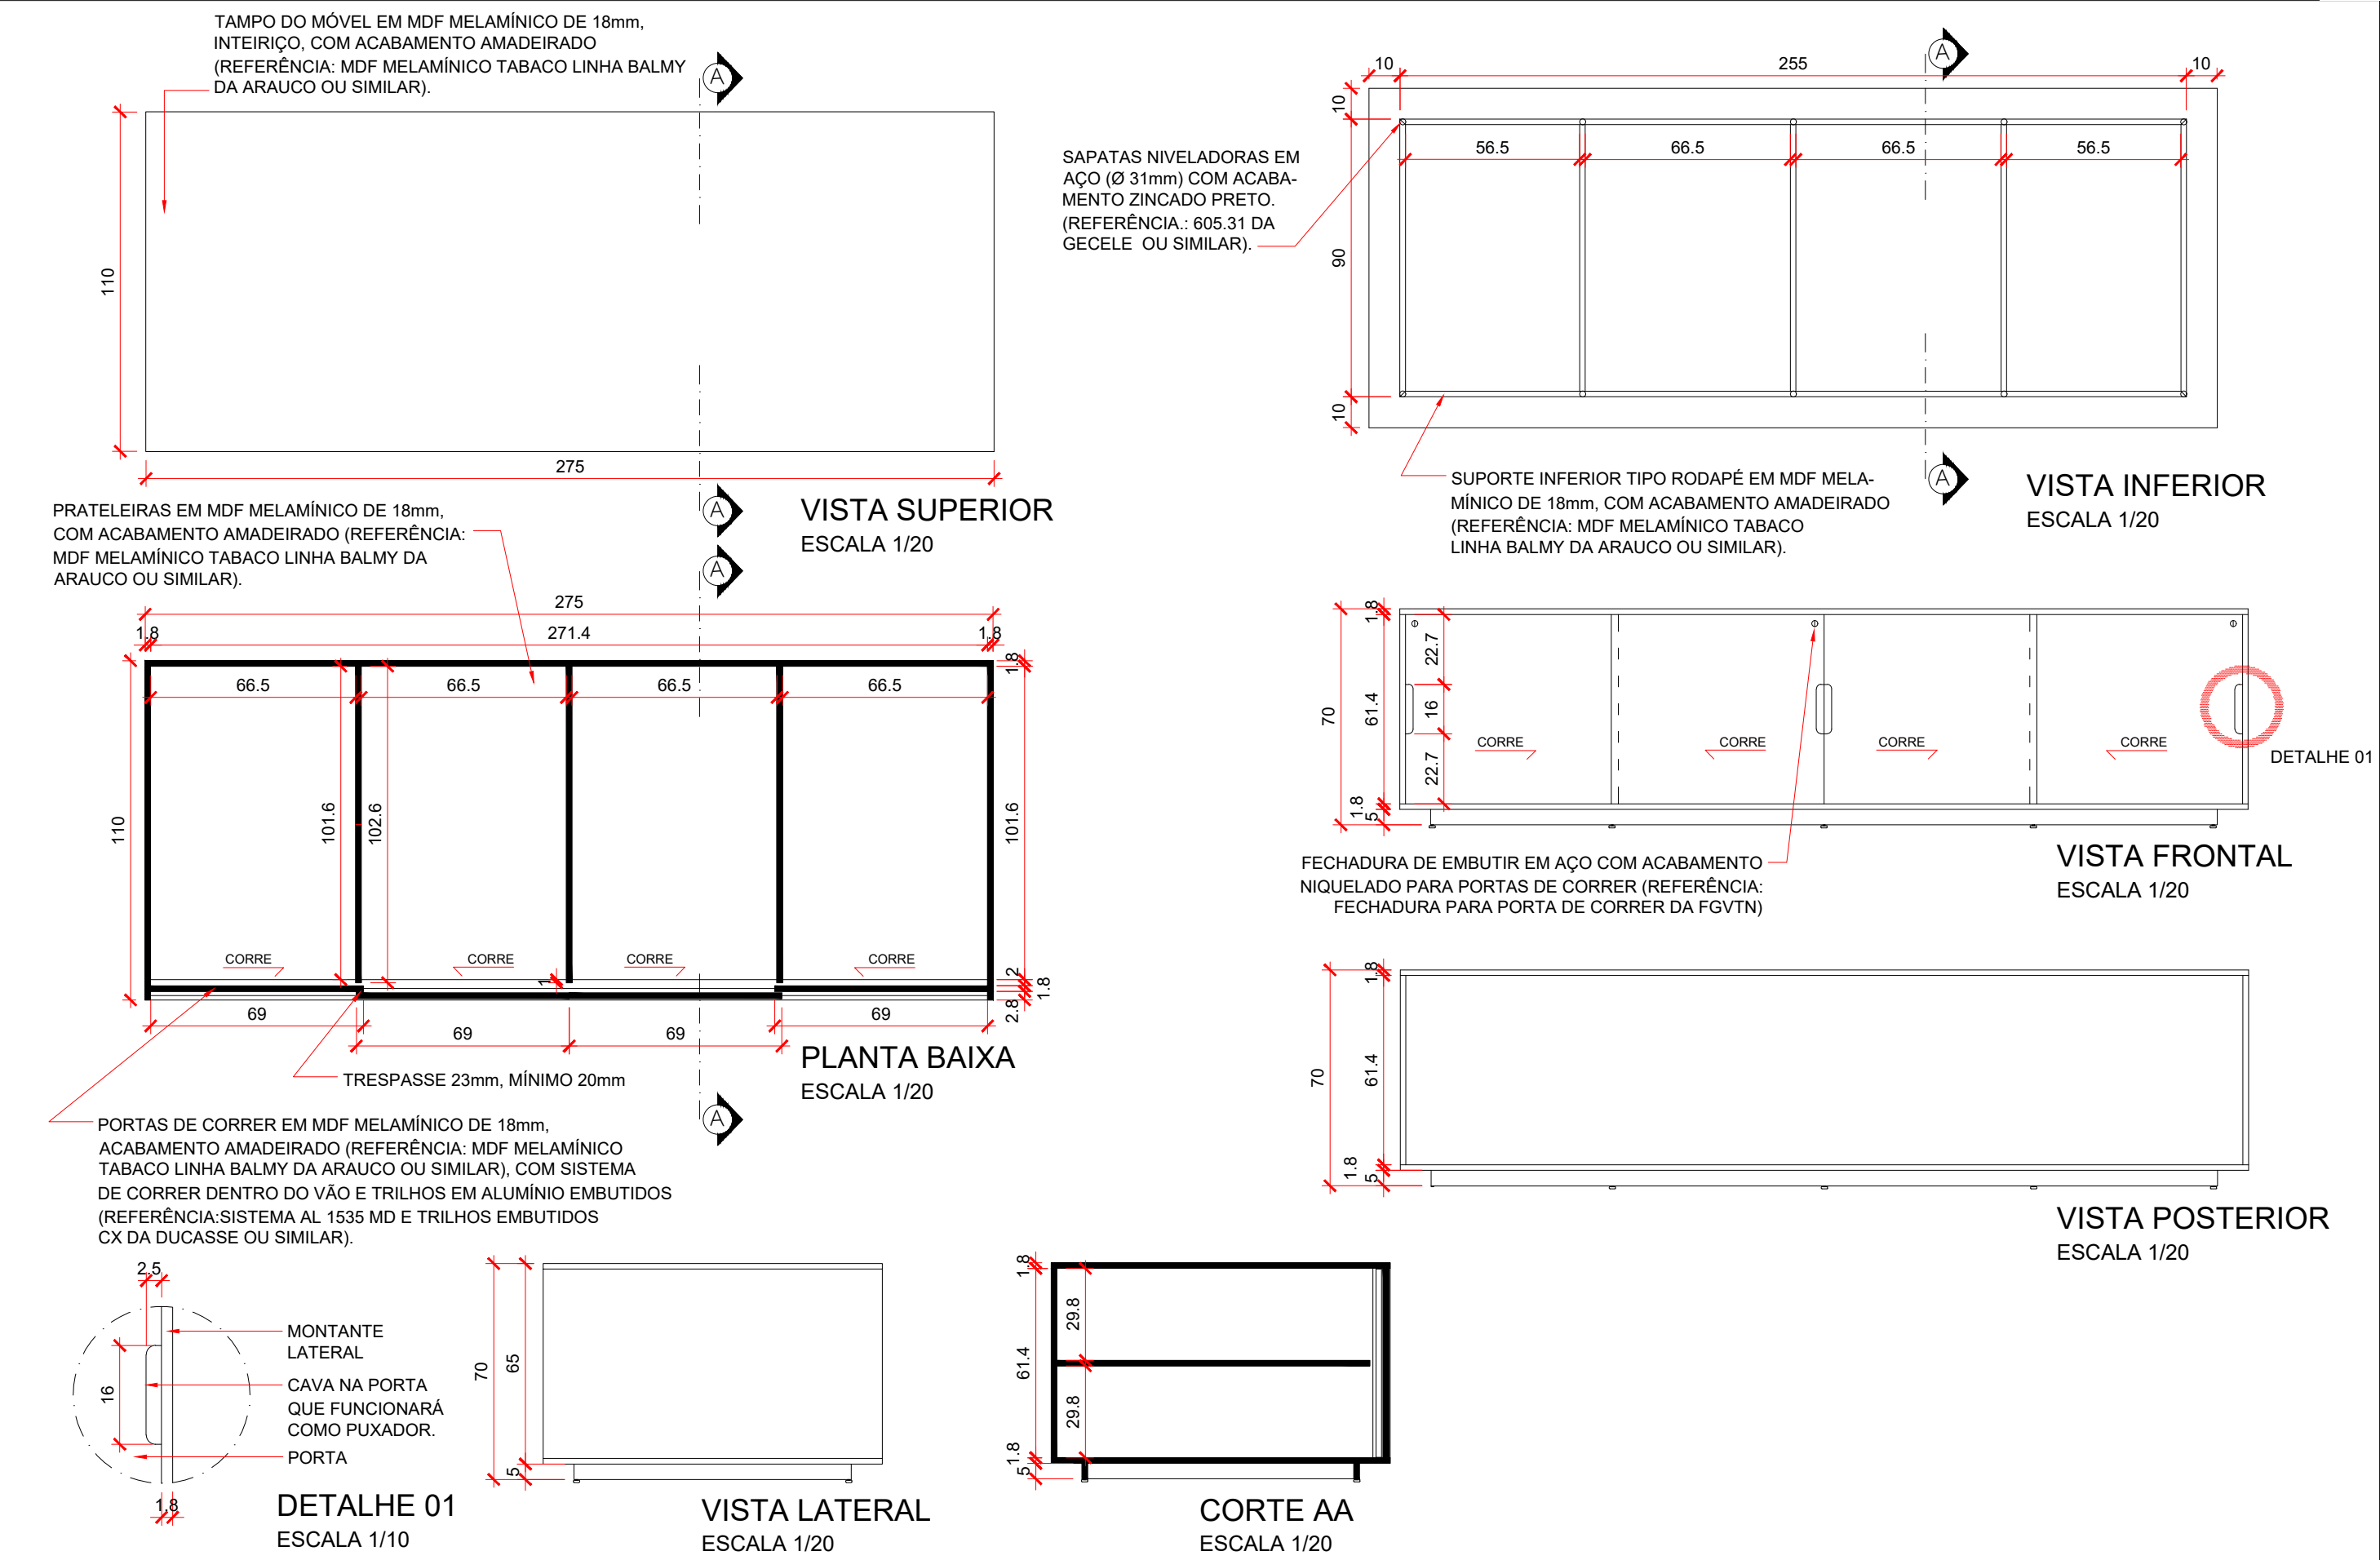

	Tribunal Superior do Trabalho			ESCALA: indicada
	PROJETO:	LOCAL:	OBS.: 1 - Todos os topos deverão ser revestidos por fita de borda de PVC de 1mm de espessura, na mesma cor e padrão de acabamento do MDF.	PRANCHA:
	MÓVEL DE SUPORTE PARA MAQUETES	MEMORIAL TRT 18		01/01
	DESENHO: CMAP	DATA: MAR/2021		