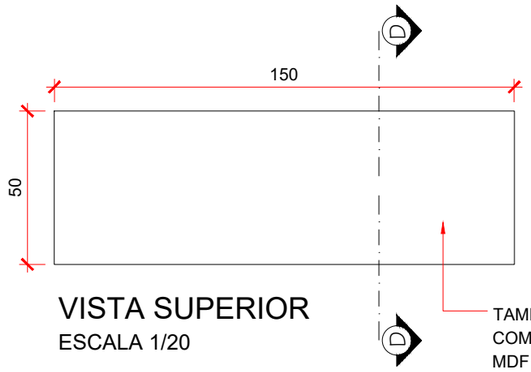

VISTA SUPERIOR
ESCALA 1/20

TAMPO DO RACK EM MDF MELAMÍNICO DE 18mm, COM ACACABAMENTO AMADEIRADO (REFERÊNCIA: MDF MELAMÍNICO TABACO LINHA BALMY DA ARAUCO OU SIMILAR).

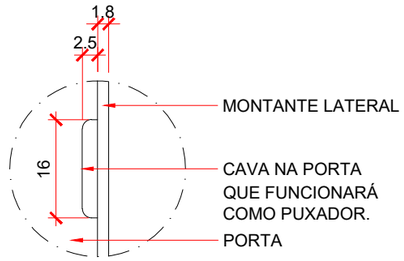

DETALHE 01
ESCALA 1/10

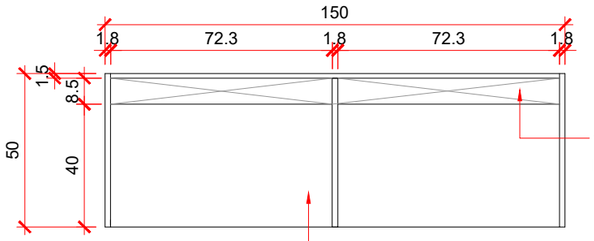

CORTE AA
ESCALA 1/20

NICHOS EM MDF MELAMÍNICO DE 18mm, COM ACABAMENTO AMADEIRADO (REFERÊNCIA: MDF MELAMÍNICO TABACO LINHA BALMY DA ARAUCO OU SIMILAR).

FECHADURA DE EMBUTIR EM AÇO COM ACABMENTO NIQUELADO PARA PORTAS DE CORRER (REFERÊNCIA: FECHADURA PARA PORTA DE CORRER DA FGVTN)

PORTAS DE CORRER EM MDF MELAMÍNICO DE 18mm, COM ACABAMENTO AMADEIRADO (REFERÊNCIA: MDF MELAMÍNICO TABACO LINHA BALMY DA ARAUCO OU SIMILAR), COM SISTEMA DE CORRER DENTRO DO VÃO E TRILHOS EM ALUMÍNIO EMBUTIDOS (REFERÊNCIA: SISTEMA AL 1535 MD E TRILHOS EMBUTIDOS CX DA DUCASSE OU SIMILAR).

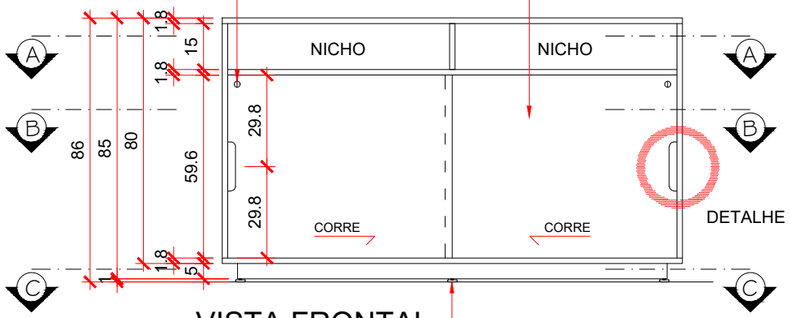

VISTA FRONTAL
ESCALA 1/20

SAPATAS NIVELADORAS EM AÇO (Ø 31mm) COM ACABAMENTO ZINCADO PRETO. (REFERÊNCIA.: 605.31 DA GECELE OU SIMILAR).

LATERAL DO RACK EM MDF MELAMÍNICO DE 18mm, COM ACABAMENTO AMADEIRADO (REFERÊNCIA: MDF MELAMÍNICO TABACO LINHA BALMY DA ARAUCO OU SIMILAR).

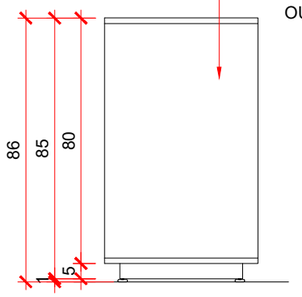

VISTA LATERAL
ESCALA 1/20

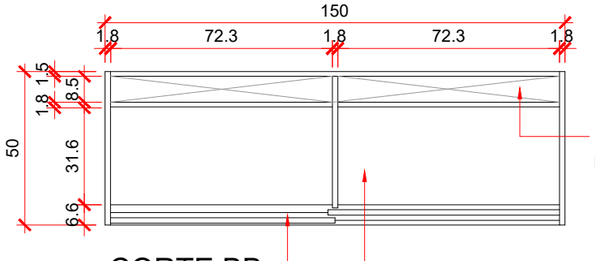

CORTE BB
ESCALA 1/20

PRATELEIRAS EM MDF MELAMÍNICO DE 18mm, COM ACABAMENTO AMADEIRADO (REFERÊNCIA: MDF MELAMÍNICO TABACO LINHA BALMY DA ARAUCO OU SIMILAR).

PORTAS DE CORRER EM MDF MELAMÍNICO DE 18mm, COM ACABAMENTO AMADEIRADO (REFERÊNCIA: MDF MELAMÍNICO TABACO LINHA BALMY DA ARAUCO OU SIMILAR), COM SISTEMA DE CORRER DENTRO DO VÃO E TRILHOS EM ALUMÍNIO EMBUTIDOS (REFERÊNCIA: SISTEMA AL 1535 MD E TRILHOS EMBUTIDOS CX DA DUCASSE OU SIMILAR).

FUNDO DO RACK EM MDF MELAMÍNICO DE 15mm, COM ACABAMENTO AMADEIRADO (REFERÊNCIA: MDF MELAMÍNICO TABACO LINHA BALMY DA ARAUCO OU SIMILAR).

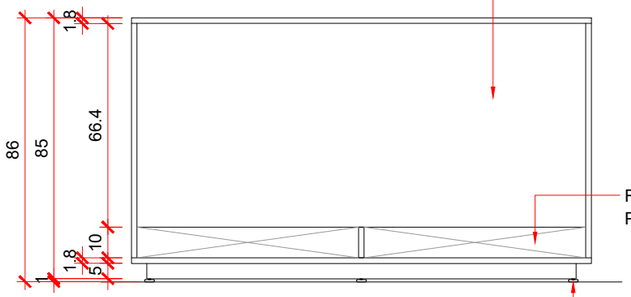

VISTA POSTERIOR
ESCALA 1/20

SAPATAS NIVELADORAS EM AÇO (Ø 31mm) COM ACABAMENTO ZINCADO PRETO. (REFERÊNCIA.: 605.31 DA GECELE OU SIMILAR).

TAMPO DO RACK EM MDF MELAMÍNICO DE 18mm, COM ACABAMENTO AMADEIRADO (REFERÊNCIA: MDF MELAMÍNICO TABACO LINHA BALMY DA ARAUCO OU SIMILAR).

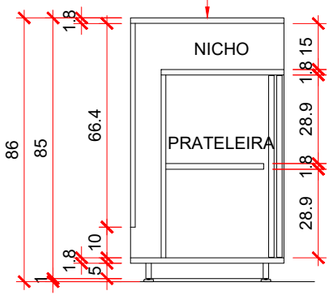

CORTE DD
ESCALA 1/20

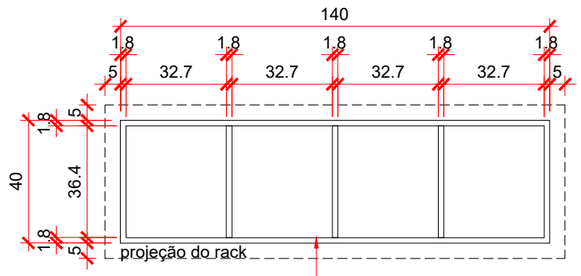

CORTE CC
ESCALA 1/20

ESTRUTURA DA BASE DO RACK EM MDF MELAMÍNICO DE 18mm, COM ACABAMENTO AMADEIRADO (REFERÊNCIA: MDF MELAMÍNICO TABACO LINHA BALMY DA ARAUCO OU SIMILAR).

TST	Tribunal Superior do Trabalho		ESCALA: indicada
PROJETO: RACK	LOCAL: MEMORIAL TRT 18	OBS.: 1 - Todos os topos deverão ser revestidos por fita de borda de PVC de 1mm de espessura, na mesma cor e padrão de acabamento do MDF.	PRANCHA: 01/01
DESENHO: CMAP	DATA: MAR/2021		

Cód. Autenticidade 400260152265

Documento juntado por LUÍS VIANA DOS SANTOS JÚNIOR e protocolado em 17/02/2022 11:06:44h. Protocolo nº 1624/2022.