




MEMORIAL DO TRIBUNAL REGIONAL DO TRABALHO DA 18ª REGIÃO

ESTUDO PRELIMINAR DE ARQUITETURA

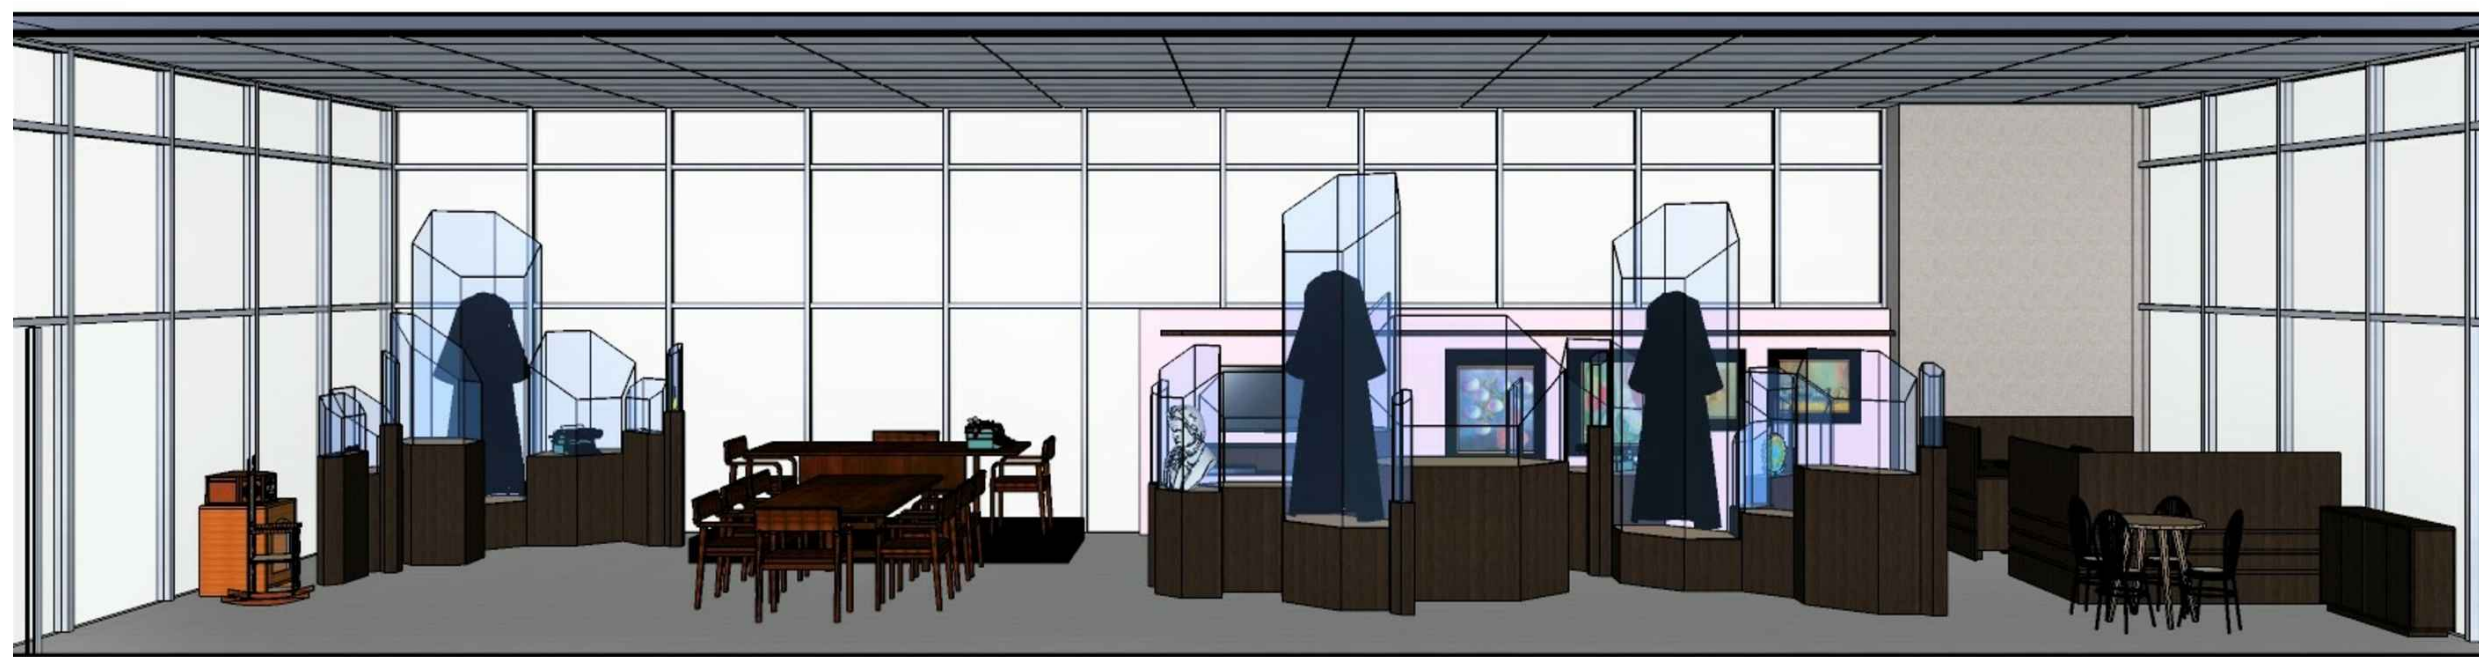





APRESENTAÇÃO

O presente estudo para o novo Memorial do Tribunal Regional do Trabalho da 18ª região foi elaborado a partir das seguintes diretrizes:

- Adequada exposição do acervo, conforme orientações do Centro de Memória do TRT
- Digna homenagem à rica história da instituição, com arquitetura de beleza compatível
- Aproveitamento das potencialidades do saguão com pé direito elevado
- Preservação da transparência da envoltória para visão a partir da praça
- Expositores chamarizes para estimular a visita ao acervo
- Especificação de matérias-primas e componentes disponíveis no mercado nacional
- Versatilidade dos expositores e do espaço expositivo, adaptável à evolução do acervo
- Equipe de gestão presente no espaço do Memorial

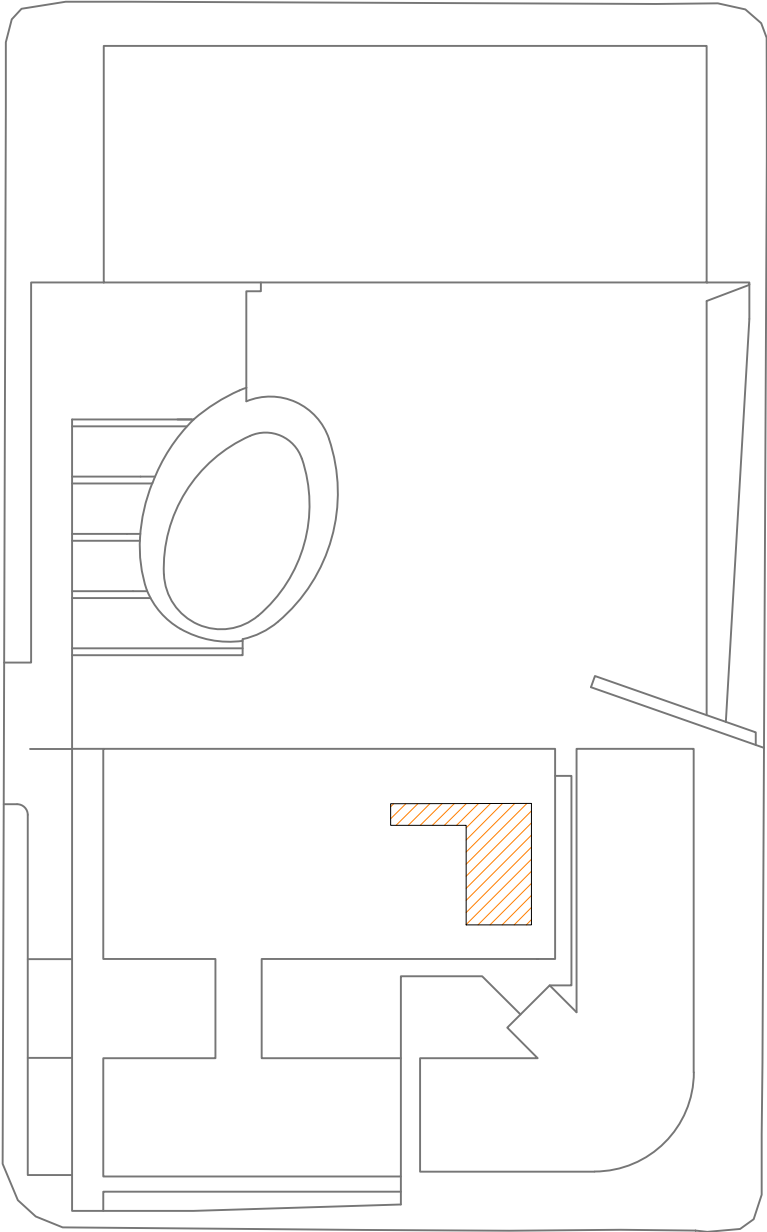

SITUAÇÃO - s/ esc.
(na sede do TRT-18)

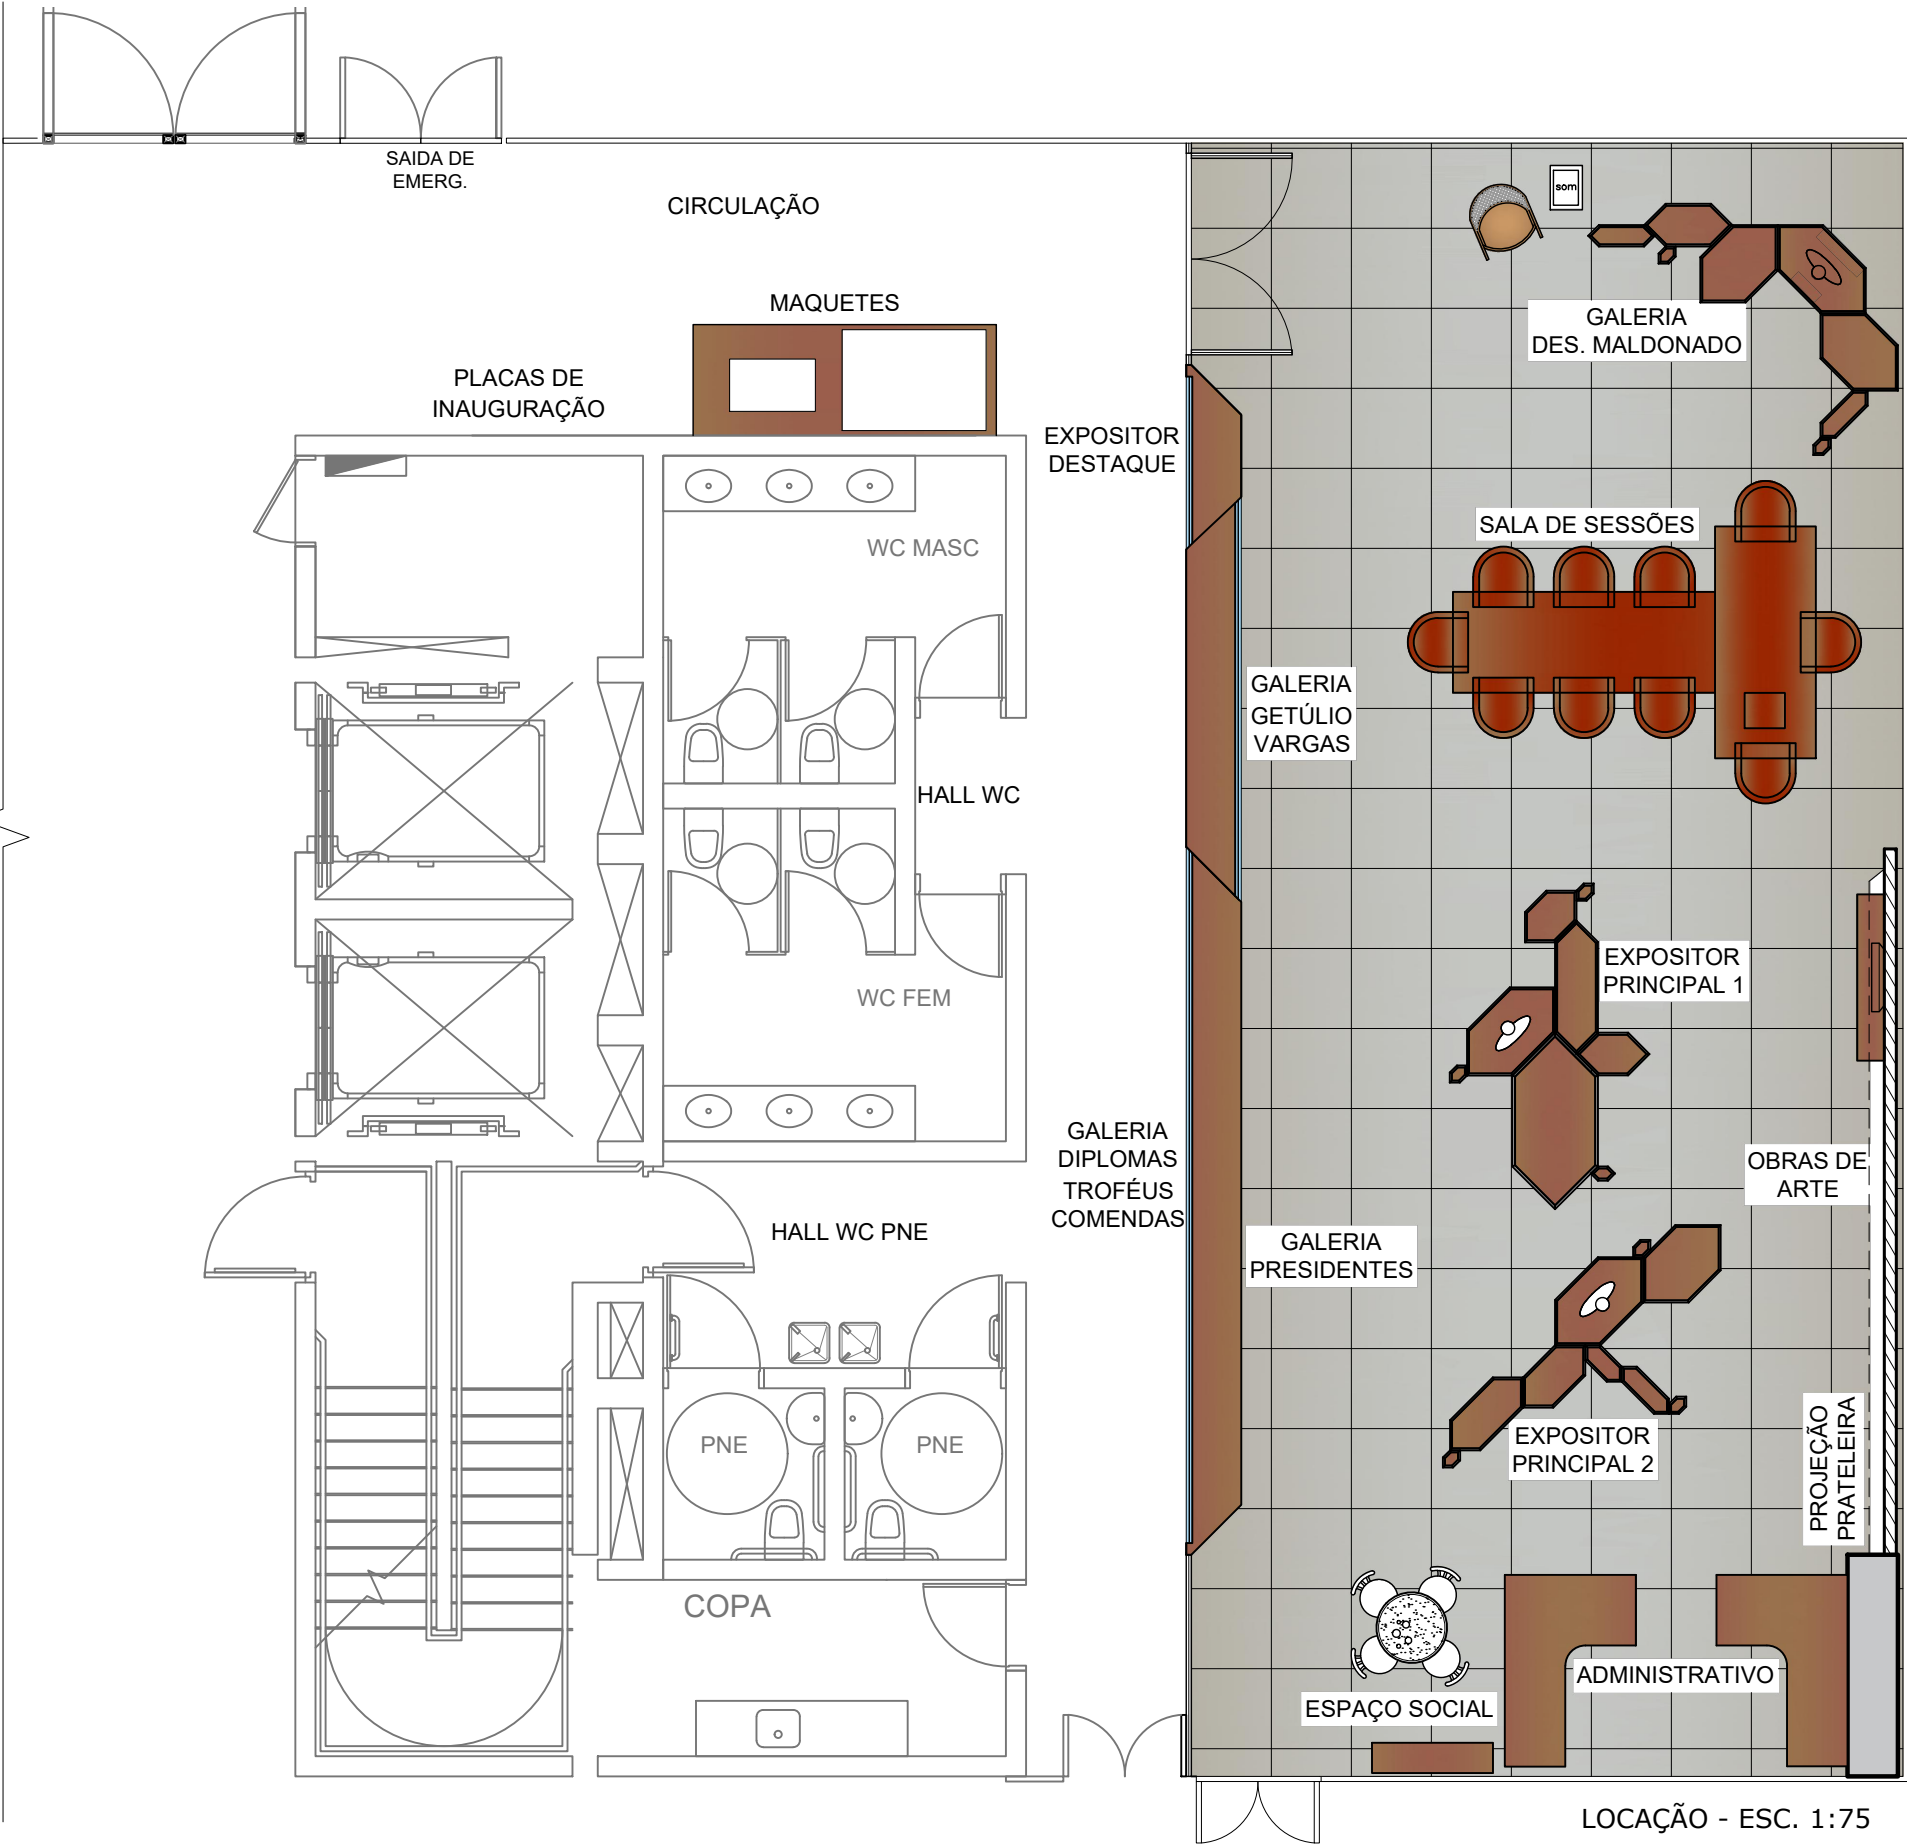

LOCAÇÃO - ESC. 1:75



TRIBUNAL SUPERIOR DO TRABALHO

PROJETO: MEMORIAL - ESTUDO PRELIMINAR
SITUAÇÃO E LOCAÇÃO
PROJETO: Arq. Leonardo de Freitas e Ruth Visintainer


LOCAL: SEDE DO TRT - 18ª REGIÃO
DATA: JANEIRO 2020

ACEITE:

ESCALA: 1:75

PRANCHA:

01/20

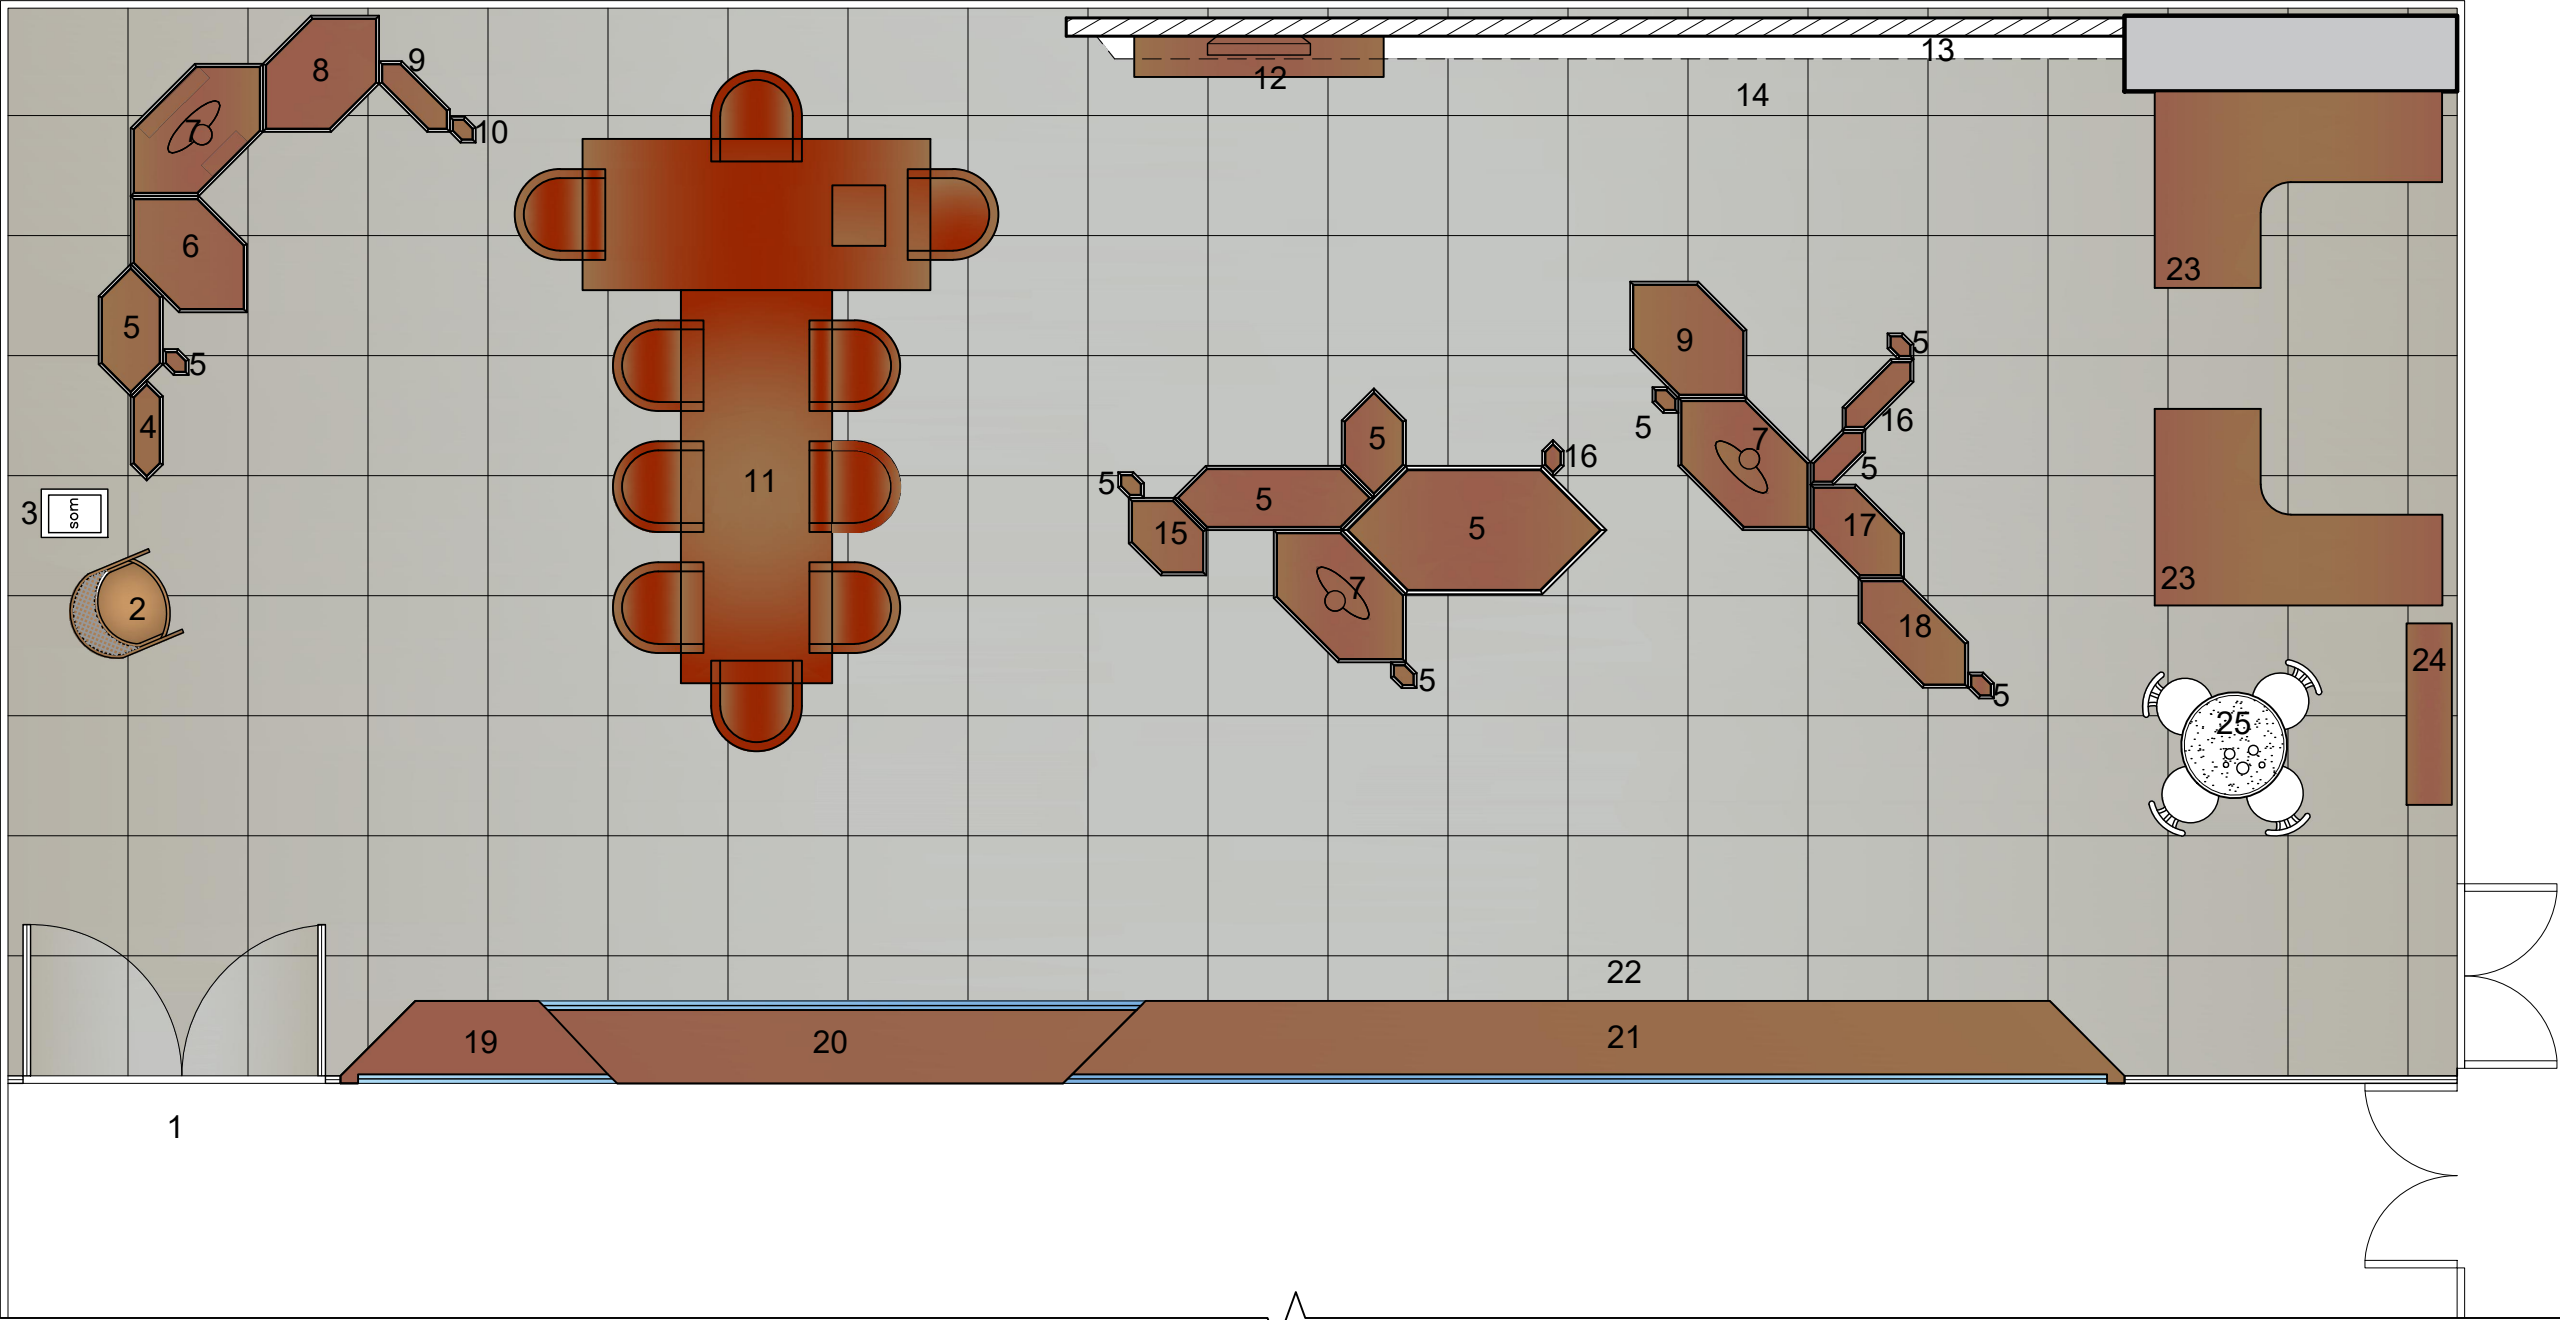

LEGENDA EXPOSITORES

LEIAUTE

- | | | | | |
|----------------------|-----------------------|------------------------|---------------------------|--|
| 1 ACESSO PÚBLICO | 6 DAMA DA JUSTIÇA | 11 SALA DE SESSÕES | 16 BRASÃO | 21 GALERIA DE DIPLOMAS, TROFÉUS E COMENDAS |
| 2 CADEIRA DE BALANÇO | 7 TOGA | 12 RACK E TV | 17 URNA | 22 GALERIA DE PRESIDENTES |
| 3 TOCA DISCO VINIL | 8 MÁQUINA DE ESCREVER | 13 PRATELEIRA SUSPensa | 18 PERFURADOR | 23 ESTAÇÃO DE TRABALHO |
| 4 CANETA E ÓCULOS | 9 LUPA | 14 OBRAS DE ARTE | 19 EXPOSITOR DESTAQUE | 24 MÓVEL BAIXO P/ MAT. ADMINISTRATIVO |
| 5 LIVRE | 10 ABRIDOR DE CARTA | 15 BUSTO | 20 GALERIA GETÚLIO VARGAS | 25 MESA REDONDA COM QUATRO CADEIRAS |



TRIBUNAL SUPERIOR DO TRABALHO

PROJETO:
MEMORIAL - ESTUDO PRELIMINAR
LEIAUTE DO SALÃO PRINCIPAL

DESENHO:
Arq. Leonardo de Freitas e Ruth Visintainer

LOCAL:
SEDE DO TRT - 18ª REGIÃO

DATA:
JANEIRO 2020

ACEITE:

ESCALA: 1:50

PRANCHA:

02/20

3D architectural rendering of the interior of the Memorial da América Latina, showing various exhibition spaces and furniture. The rendering includes the following labeled areas:

- ACESSO**: Entrance area at the bottom left.
- GALERIA DES. MALDONADO**: Gallery area on the left side.
- SALA DE SESSÕES**: Meeting room area in the center-left.
- RACK E TELEVISÃO**: Rack and television area on the back wall.
- OBRAS DE ARTE**: Artworks displayed on the back wall.
- EXPOSITOR DESTAQUE**: Highlighted exhibition area at the bottom center.
- EXPOSITOR PRINCIPAL 1**: Main exhibition area at the bottom right.
- EXPOSITOR PRINCIPAL 2**: Main exhibition area at the bottom right.
- DIPLOMAS, TROFÉUS E COMENDAS**: Diplomas, trophies, and commendations area on the right side.
- ESPACIO SOCIAL**: Social space area on the right side.
- ESTAÇÕES DE TRABALHO**: Workstations area on the right side.

CORPO DOS EXPOSITORES: MDF 18 mm
CÚPULAS EXPOSITORES CENTRAIS: ACRÍLICO TRANSPARENTE
VISORES DOS EXPOSITOR MULTIUSO: VIDRO TEMPERADO 6mm

	TRIBUNAL SUPERIOR DO TRABALHO			ESCALA: 1:50
	PROJETO: MEMORIAL - ESTUDO PRELIMINAR DISTRIBUIÇÃO GERAL	LOCAL: SEDE DO TRT - 18ª REGIÃO	ACEITE:	PRANCHA:
	DESENHO: Arq. Leonardo de Freitas e Ruth Visintainer	DATA: JANEIRO 2020		03/20

DISTRIBUIÇÃO GERAL - PERSPECTIVA 2



DISTRIBUIÇÃO GERAL - PERSPECTIVA 2


	TRIBUNAL SUPERIOR DO TRABALHO			ESCALA: 1:50
	PROJETO: MEMORIAL - ESTUDO PRELIMINAR DISTRIBUIÇÃO GERAL	LOCAL: SEDE DO TRT - 18ª REGIÃO	ACEITE:	PRANCHA:
	DESENHO: Arq. Leonardo de Freitas e Ruth Visintainer	DATA: JANEIRO 2020		04/20



	TRIBUNAL SUPERIOR DO TRABALHO			ESCALA:
	PROJETO: MEMORIAL - PERSPECTIVA ACESSO PRINCIPAL	LOCAL: TRT - 18ª REGIÃO	ACEITE:	PRANCHA:
	PROJETO: Arq. Leonardo de Freitas e Ruth Visintainer	DATA: JANEIRO 2020		05/20



	TRIBUNAL SUPERIOR DO TRABALHO			ESCALA:
	PROJETO:	LOCAL:	ACEITE:	PRANCHA:
	MEMORIAL - PERSPECTIVA EXPOSITOR EXTERIOR	SEDE DO TRT - 18ª REGIÃO		06/20
	PROJETO: Arq. Leonardo de Freitas e Ruth Visintainer	DATA: JANEIRO 2020		

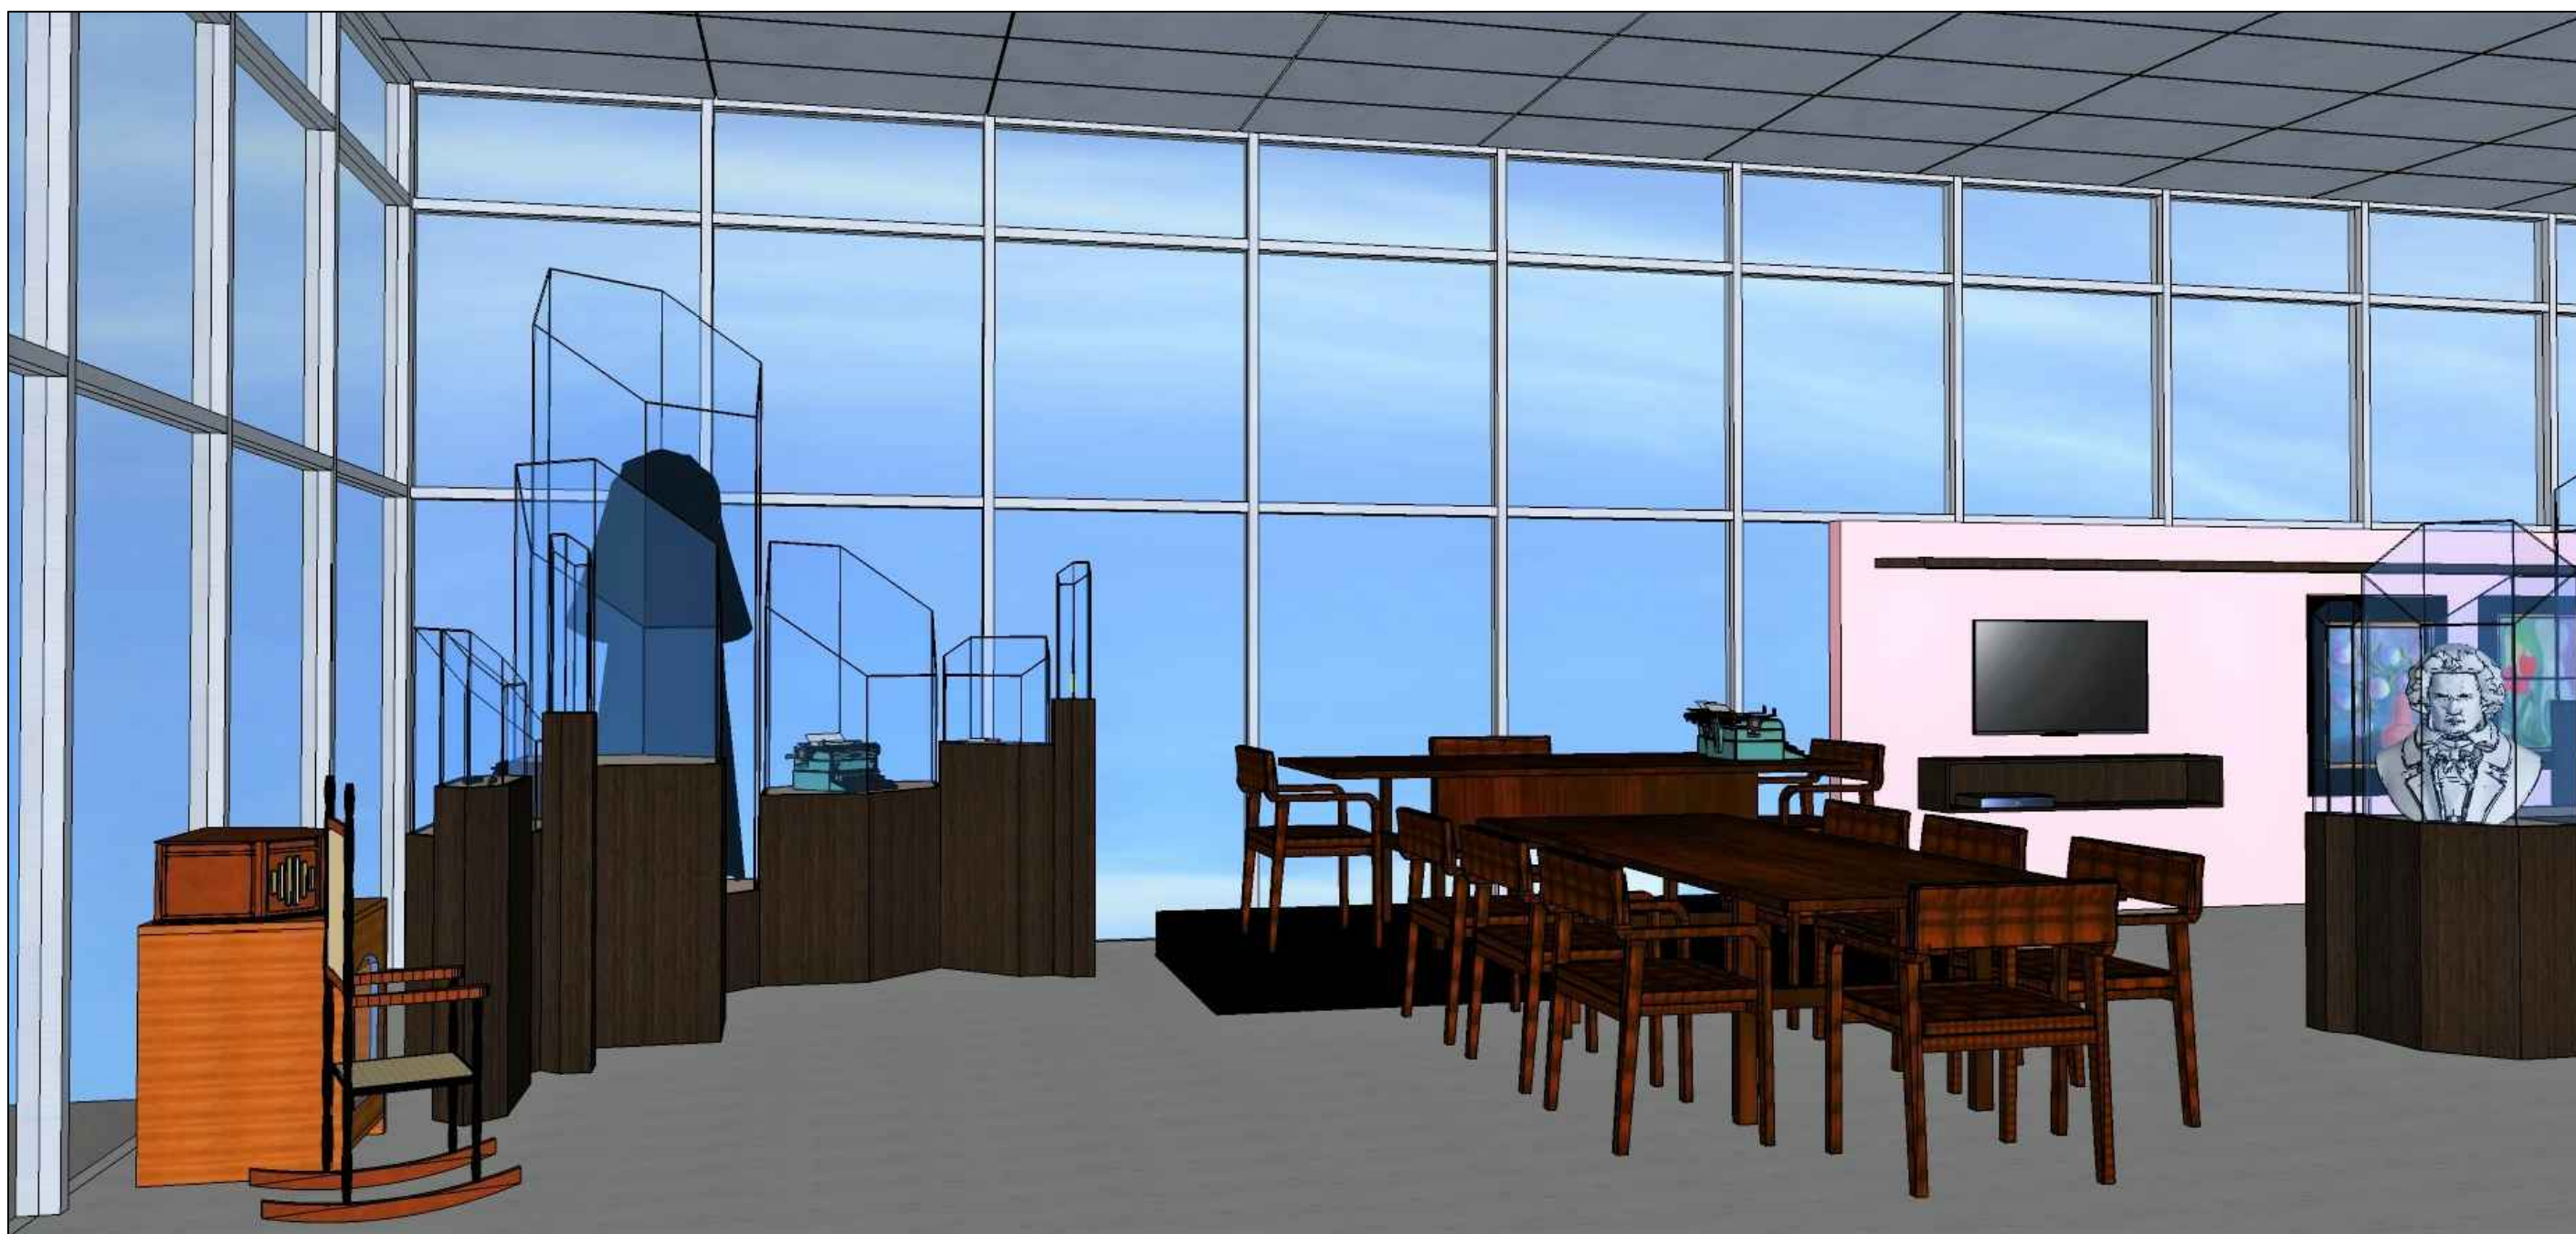

TRIBUNAL SUPERIOR DO TRABALHO

PROJETO: MEMORIAL - PERSPECTIVAS
GALERIA DES. MALDONADO E SALA DE SESSÕES

DESENHO: Arq. Leonardo de Freitas e Ruth Visintainer

LOCAL: SEDE DO TRT - 18ª REGIÃO

DATA: JANEIRO 2020

ACEITE:

ESCALA:

PRANCHA:

07/20



	TRIBUNAL SUPERIOR DO TRABALHO			ESCALA:
	PROJETO:	LOCAL:	ACEITE:	PRANCHA:
	MEMORIAL - PERSPECTIVAS GERAL - SALÃO PRINCIPAL	TRT - 18ª REGIÃO		08/20
	DESENHO:	DATA:		
	Arq. Leonardo de Freitas e Ruth Visintainer	JANEIRO 2020		



	TRIBUNAL SUPERIOR DO TRABALHO			ESCALA:
	PROJETO:	LOCAL:	ACEITE:	PRANCHA:
	DESENHO:	DATA:		09/20
	MEMORIAL - PERSPECTIVA GALERIA PRINCIPAL 1	SEDE DO TRT - 18ª REGIÃO		
	Arq. Leonardo de Freitas e Ruth Visintainer	JANEIRO 2020		



	TRIBUNAL SUPERIOR DO TRABALHO			ESCALA:
	PROJETO:	LOCAL:	ACEITE:	PRANCHA:
	MEMORIAL - PERSPECTIVAS GALERIA PRINCIPAL 2	SEDE DO TRT - 18ª REGIÃO		10/20
DESENHO:	DATA:			
Arq. Leonardo de Freitas e Ruth Visintainer	JANEIRO 2020			



	TRIBUNAL SUPERIOR DO TRABALHO			ESCALA:
	PROJETO:	LOCAL:	ACEITE:	PRANCHA:
	MEMORIAL - PERSPECTIVAS ADMINISTRATIVO	TRT - 18ª REGIÃO		11/20
	DESENHO:	DATA:		
	Arq. Leonardo de Freitas e Ruth Visintainer	JANEIRO 2020		



	TRIBUNAL SUPERIOR DO TRABALHO			ESCALA:
	PROJETO:	LOCAL:	ACEITE:	PRANCHA:
	MEMORIAL - PERSPECTIVAS SALÃO PRINCIPAL - VISÃO GERAL	TRT - 18ª REGIÃO		12/20
	DESENHO:	DATA:		
	Arq. Leonardo de Freitas e Ruth Visintainer	JANEIRO 2020		



TRIBUNAL SUPERIOR DO TRABALHO

PROJETO: MEMORIAL - PERSPECTIVAS
GALERIAS EXTERNAS

DESENHO: Arq. Leonardo de Freitas e Ruth Visintainer

LOCAL: TRT - 18ª REGIÃO

DATA: JANEIRO 2020

ACEITE:

ESCALA:

PRANCHA:

13/20

PLACAS DE INAUGURAÇÃO E MAQUETES



TST	TRIBUNAL SUPERIOR DO TRABALHO			ESCALA:
	PROJETO:	LOCAL:	ACEITE:	PRANCHA:
	MEMORIAL - MÓVEIS BASE PARA MAQUETES	TRT - 18ª REGIÃO		
	DESENHO:	DATA:		
	Arq. Leonardo de Freitas e Ruth Visintainer	JANEIRO 2020		14/20

EXPOSITOR MULTIUSO




VISTA EXTERNA




VISTA INTERNA


	TRIBUNAL SUPERIOR DO TRABALHO			ESCALA:
	PROJETO: MEMORIAL - EXPOSITOR MULTIUSO LAYOUT	LOCAL: TRT - 18ª REGIÃO	ACEITE:	PRANCHA:
	DESENHO: Arq. Leonardo de Freitas e Ruth Visintainer	DATA: JANEIRO 2020		15/20

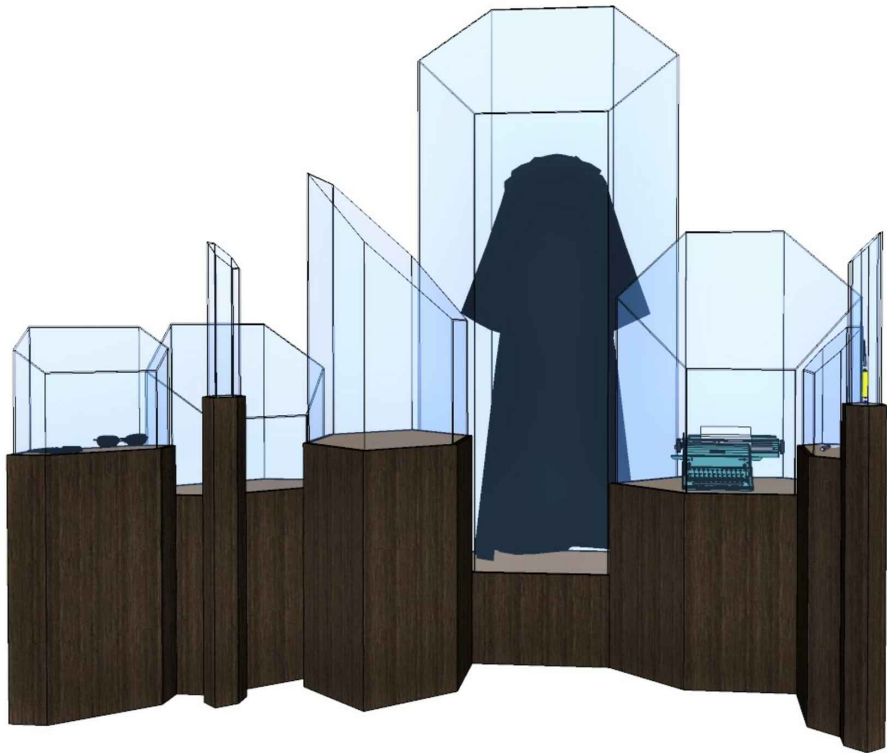


GALERIA DES. MALDONADO

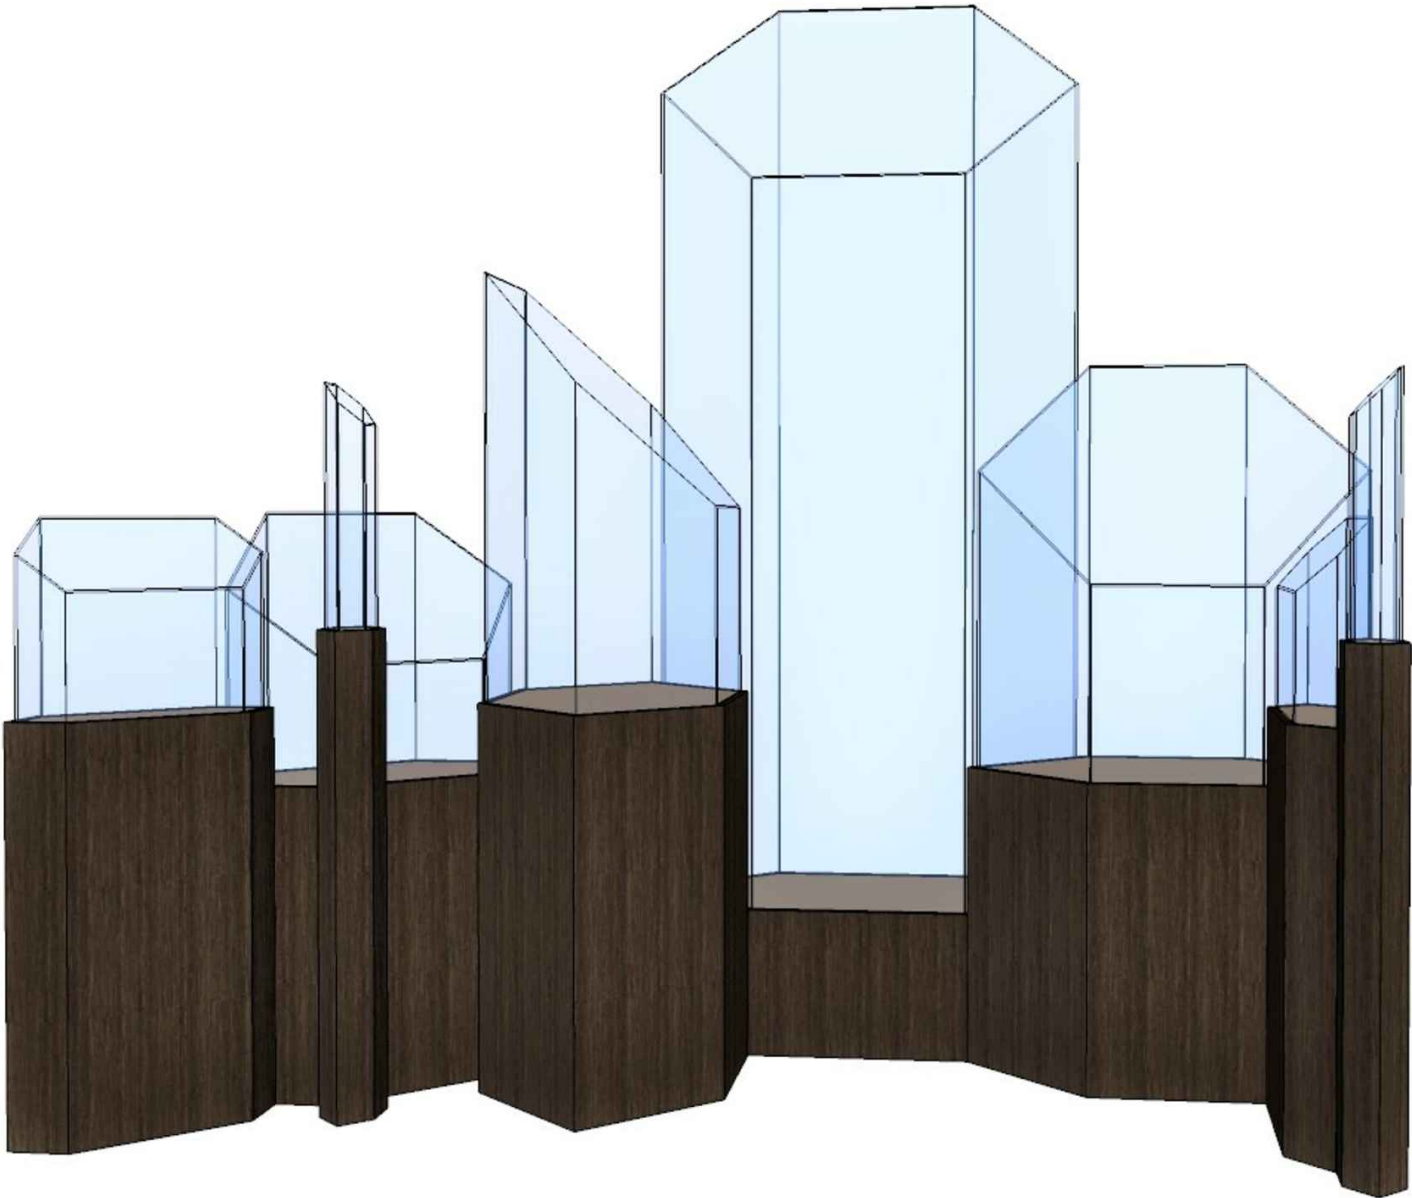


	TRIBUNAL SUPERIOR DO TRABALHO			ESCALA:
	PROJETO:	LOCAL:	ACEITE:	PRANCHA:
	DESENHO:	DATA:		
	MEMORIAL - MÓVEIS EXPOSITOR DES. OCTÁVIO MALDONADO	TRT - 18ª REGIÃO		16/20
	Arq. Leonardo de Freitas e Ruth Visintainer	JANEIRO 2020		

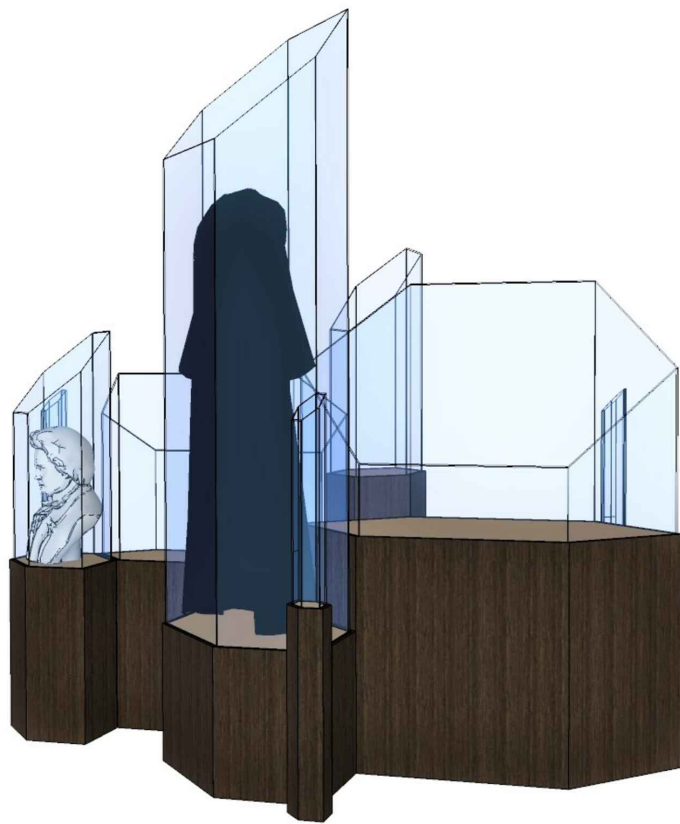


GALERIA PRINCIPAL 1

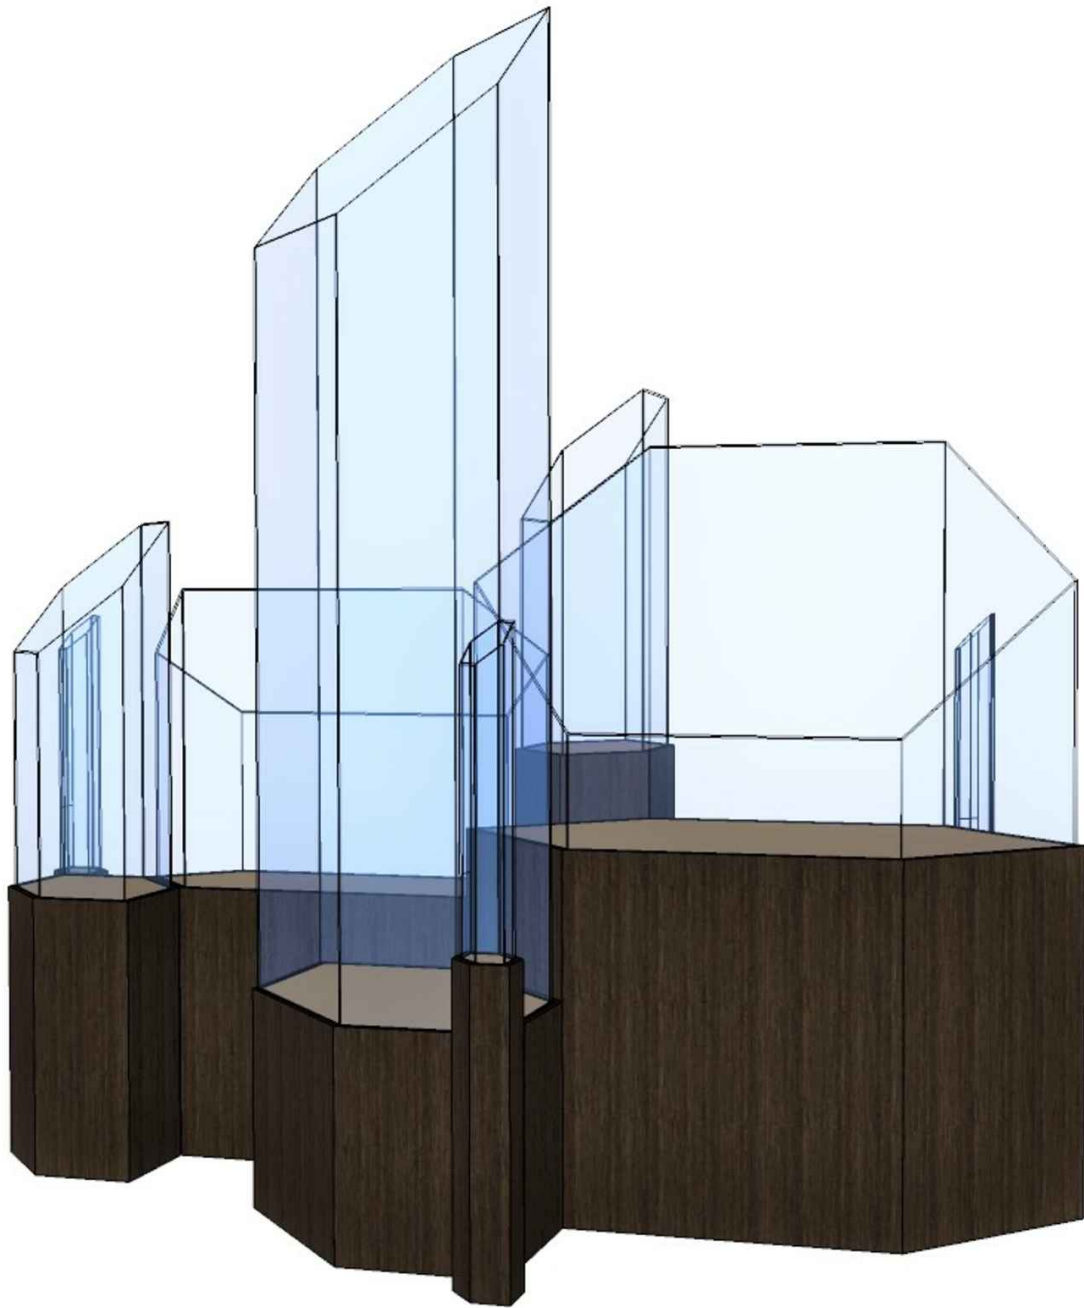

	TRIBUNAL SUPERIOR DO TRABALHO			ESCALA:
	PROJETO: MEMORIAL - MÓVEIS EXPOSITOR PRINCIPAL 1	LOCAL: TRT - 18ª REGIÃO	ACEITE:	PRANCHA:
	DESENHO: Arq. Leonardo de Freitas e Ruth Visintainer	DATA: JANEIRO 2020		17/20

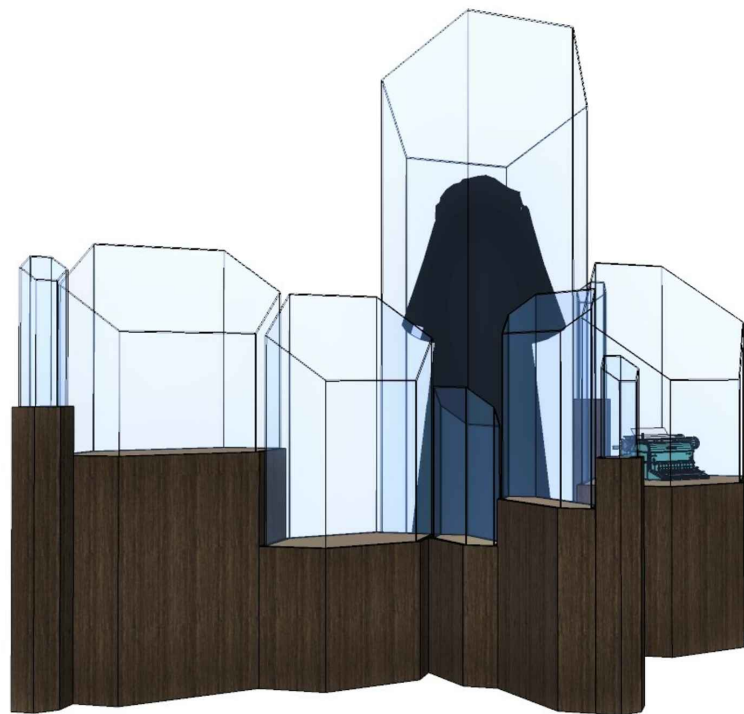

GALERIA PRINCIPAL 2

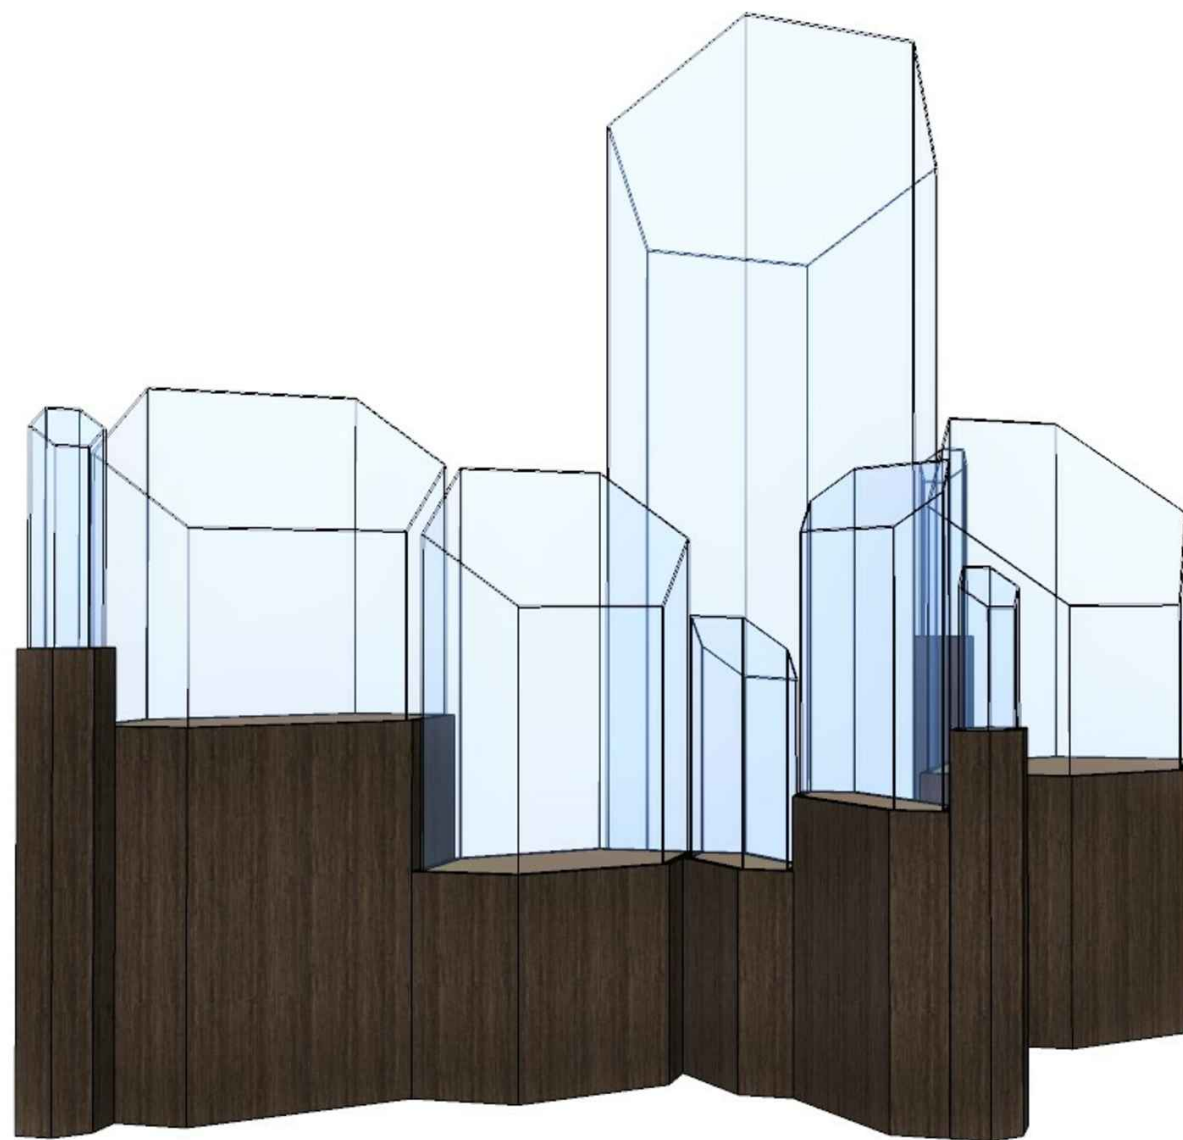

TRIBUNAL SUPERIOR DO TRABALHO

PROJETO:
MEMORIAL - MÓVEIS
EXPOSITOR PRINCIPAL 2

DESENHO:
Arq. Leonardo de Freitas e Ruth Visintainer

LOCAL:
TRT - 18ª REGIÃO

DATA:
JANEIRO 2020


ACEITE:

ESCALA:

PRANCHA:


18/20

VÍDEO E OBRAS DE ARTE

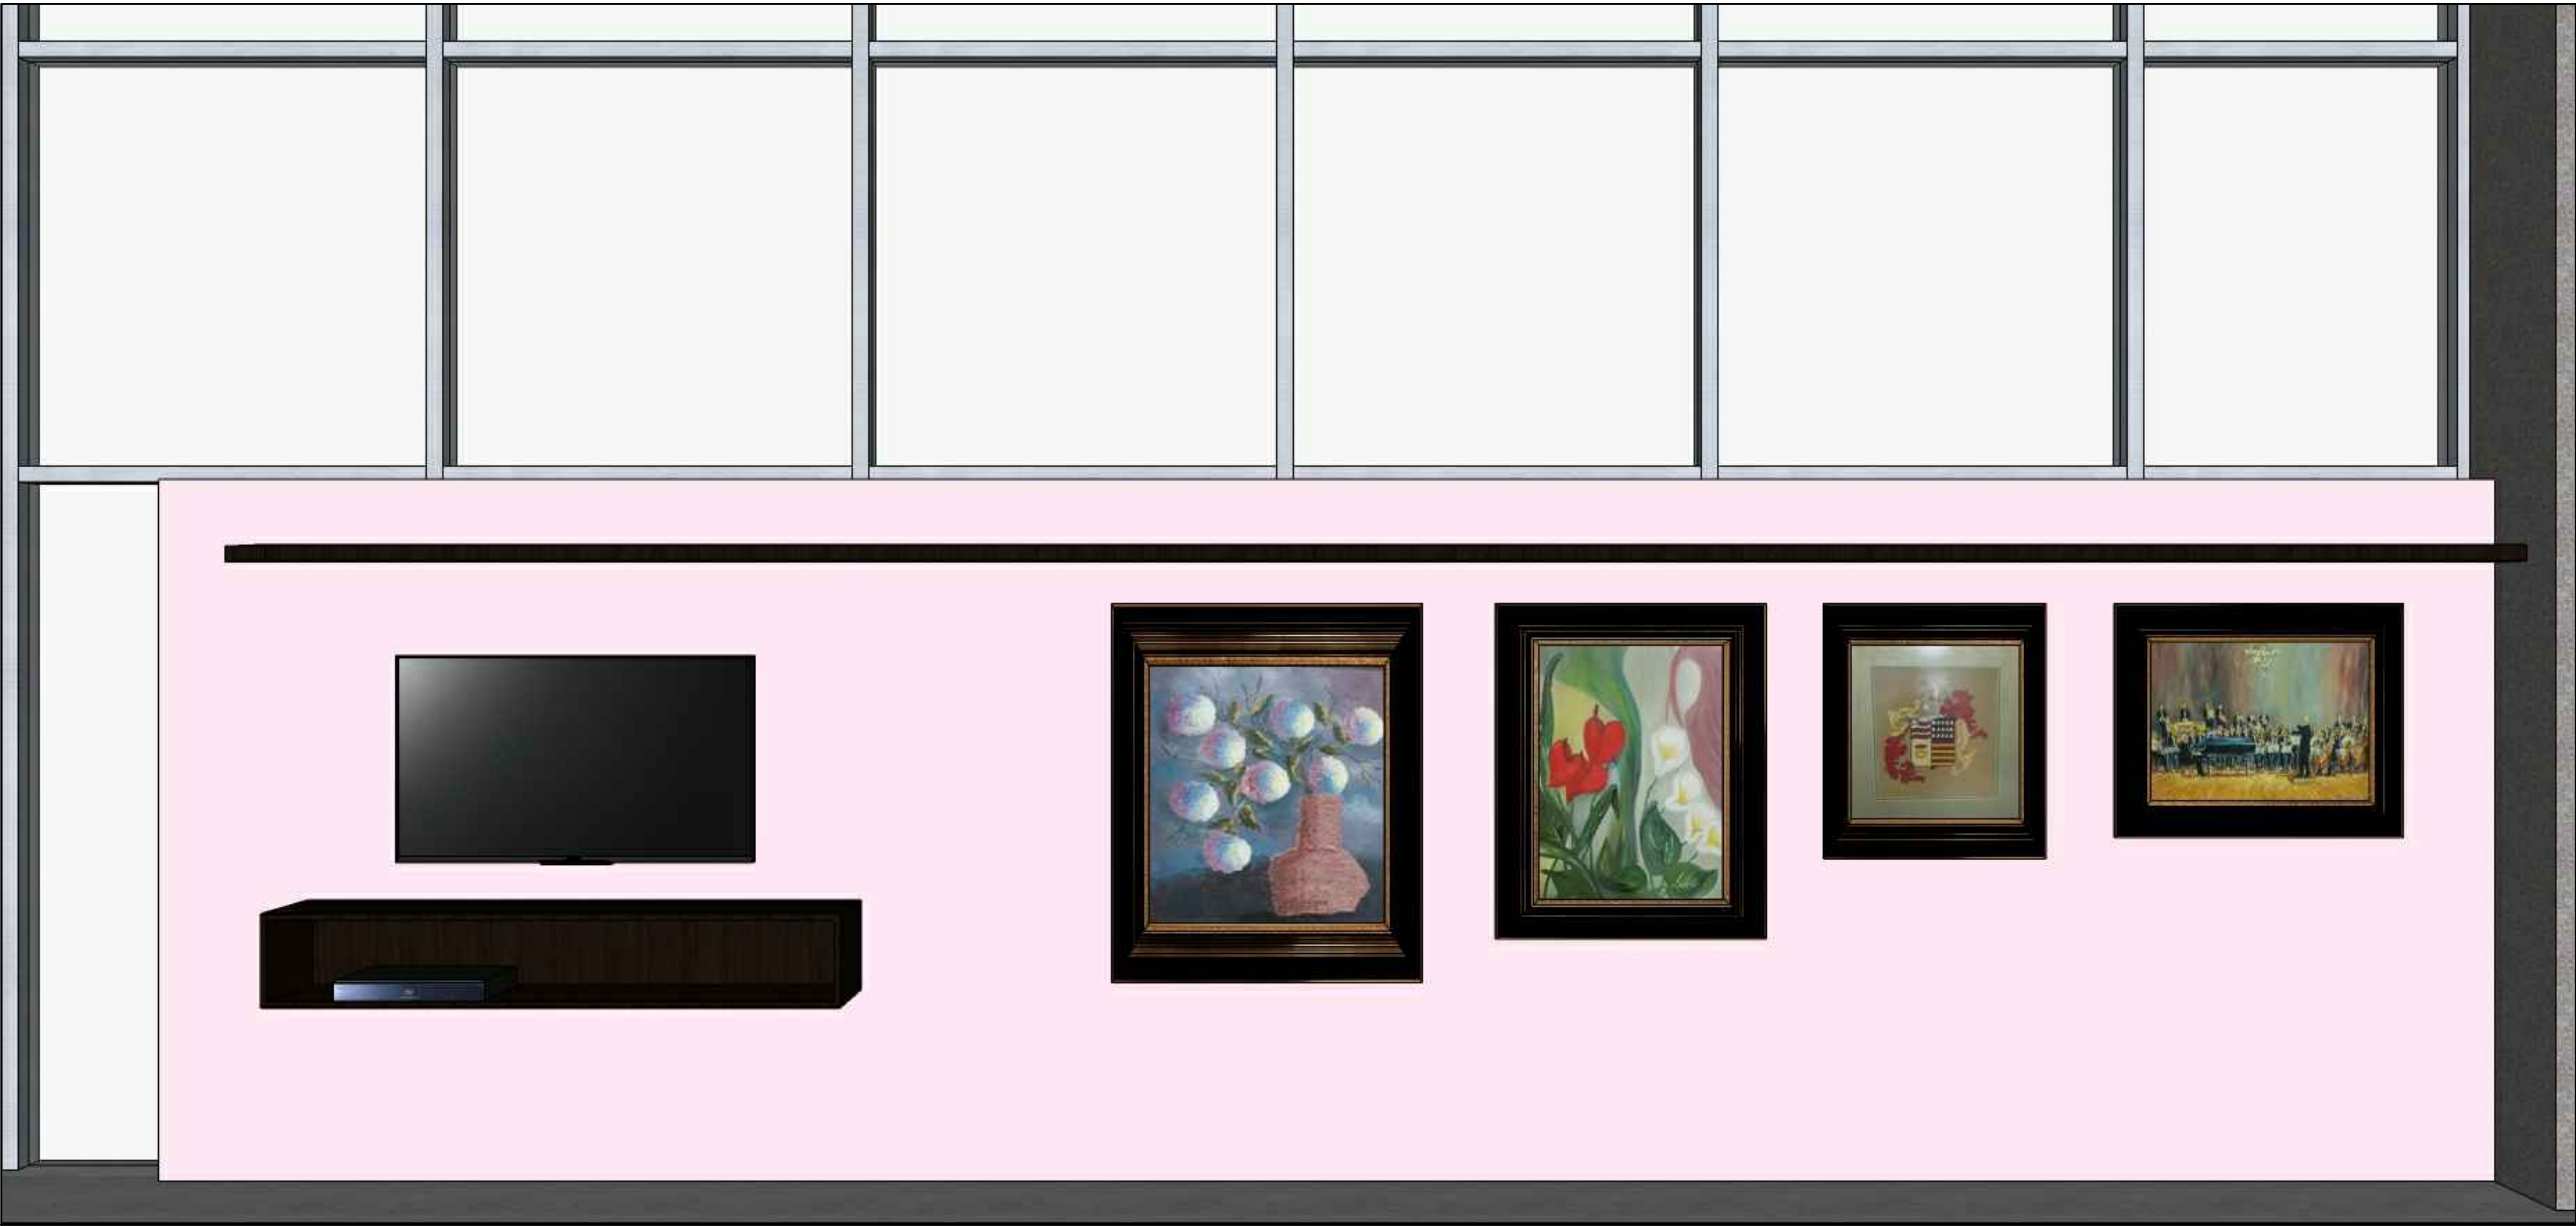

	TRIBUNAL SUPERIOR DO TRABALHO			ESCALA:
	PROJETO:	LOCAL:	ACEITE:	PRANCHA:
	MEMORIAL GYN - MÓVEIS RACK -PRATELEIRA - PAREDE DRY-WALL	TRT - 18ª REGIÃO		
	DESENHO:	DATA:		
	Arq. Leonardo de Freitas e Ruth Visintainer	JANEIRO 2020		19/20

ESTAÇÕES DE TRABALHO - ADMINISTRATIVO

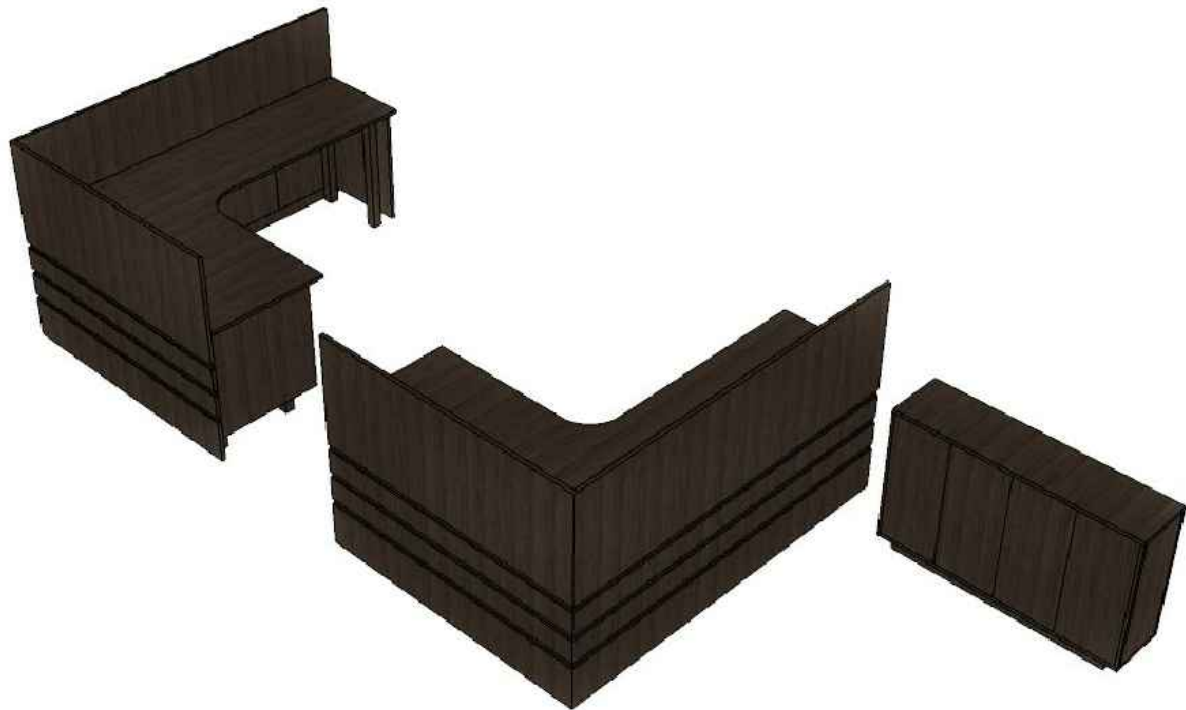

	TRIBUNAL SUPERIOR DO TRABALHO			ESCALA:
	PROJETO: MEMORIAL - MÓVEIS ESCRIVANINHA E MÓVEL DE SUPORTE ADM.	LOCAL: TRT - 18ª REGIÃO	ACEITE:	PRANCHA:
	DESENHO: Arq. Leonardo de Freitas e Ruth Visintainer	DATA: JANEIRO 2020		20/20



CONCLUSÃO

A construção da nova sede do Tribunal Superior do Trabalho da 18ª Região criou a oportunidade de reconcepção do espaço para exposição do acervo do memorial do TRT/18. Por meio do Acordo de Cooperação Técnica 01/2019, o CSJT, TST e TRT/18 uniram esforços para o aperfeiçoamento desse espaço de memória destinado a difundir o conhecimento sobre esse importante capítulo da Justiça do Trabalho no Brasil.

As equipes de arquitetura e de memória do CGEDM/TST, da SPRO/CMAP/TST, da CGDOC/CSJT, do Centro de Memória e da Divisão de Engenharia do TRT/18 se empenharam em viabilizar um projeto novo, em área acessível da nova sede, com boa infraestrutura, apresentado neste estudo preliminar de arquitetura.

Assim, a rica jornada do Tribunal poderá continuar a ser contada por meio de seus objetos e documentos históricos em espaço concebido para apresentar nobreza e arquitetura compatíveis com a alta qualidade e relevância de sua história de harmonização das relações de trabalho na laboriosa sociedade de Goiás.