

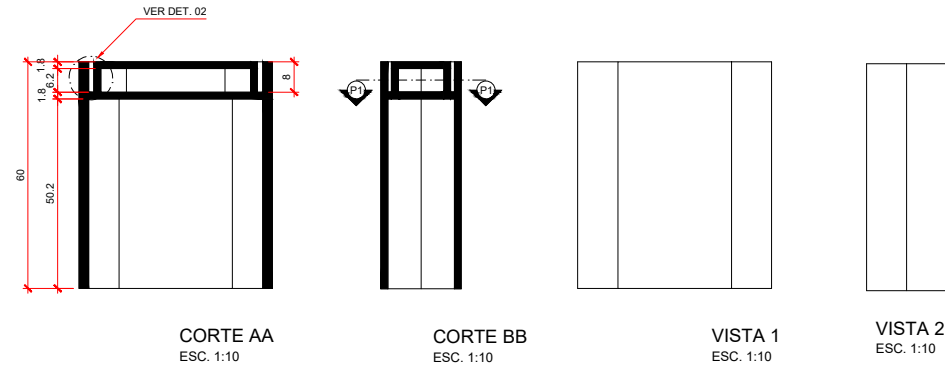




PEÇA 3 - MARCENARIA

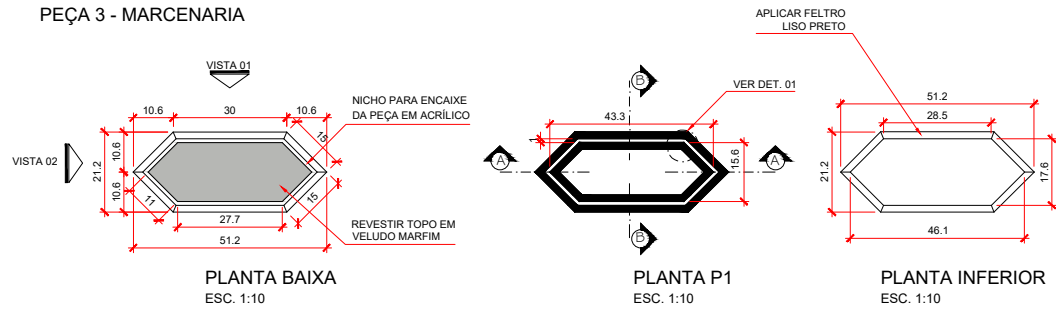


PEÇA 3 - ACRÍLICO

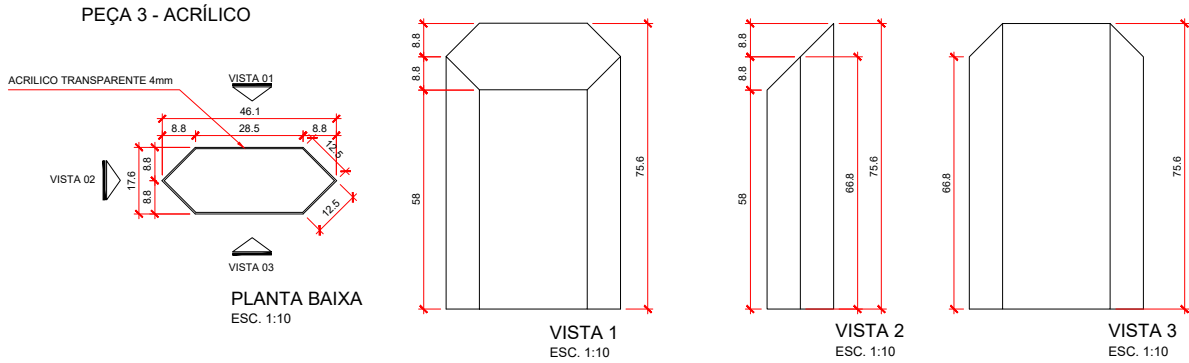


PEÇA 4 - MARCENARIA

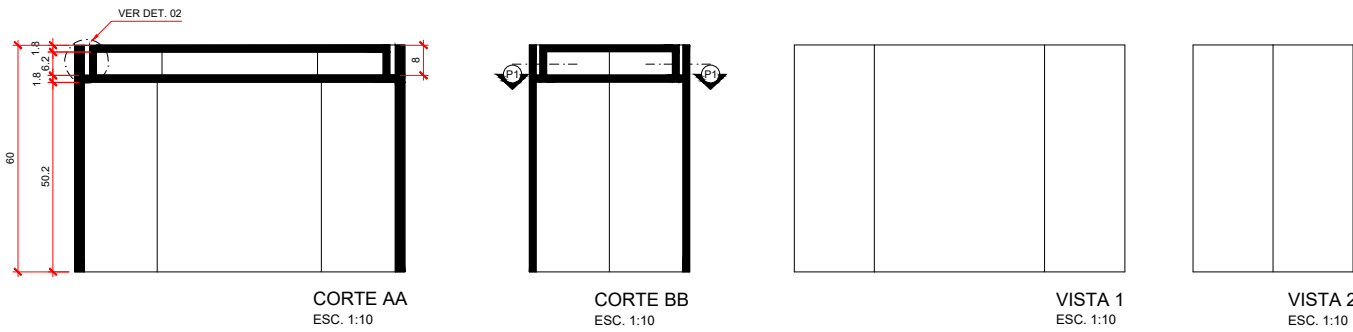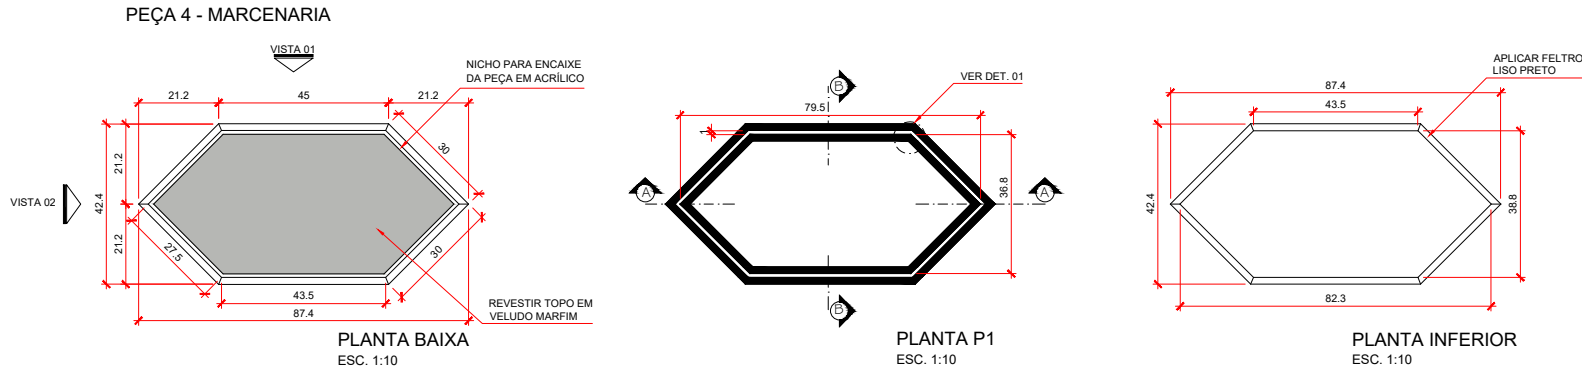


PEÇA 4 - ACRÍLICO

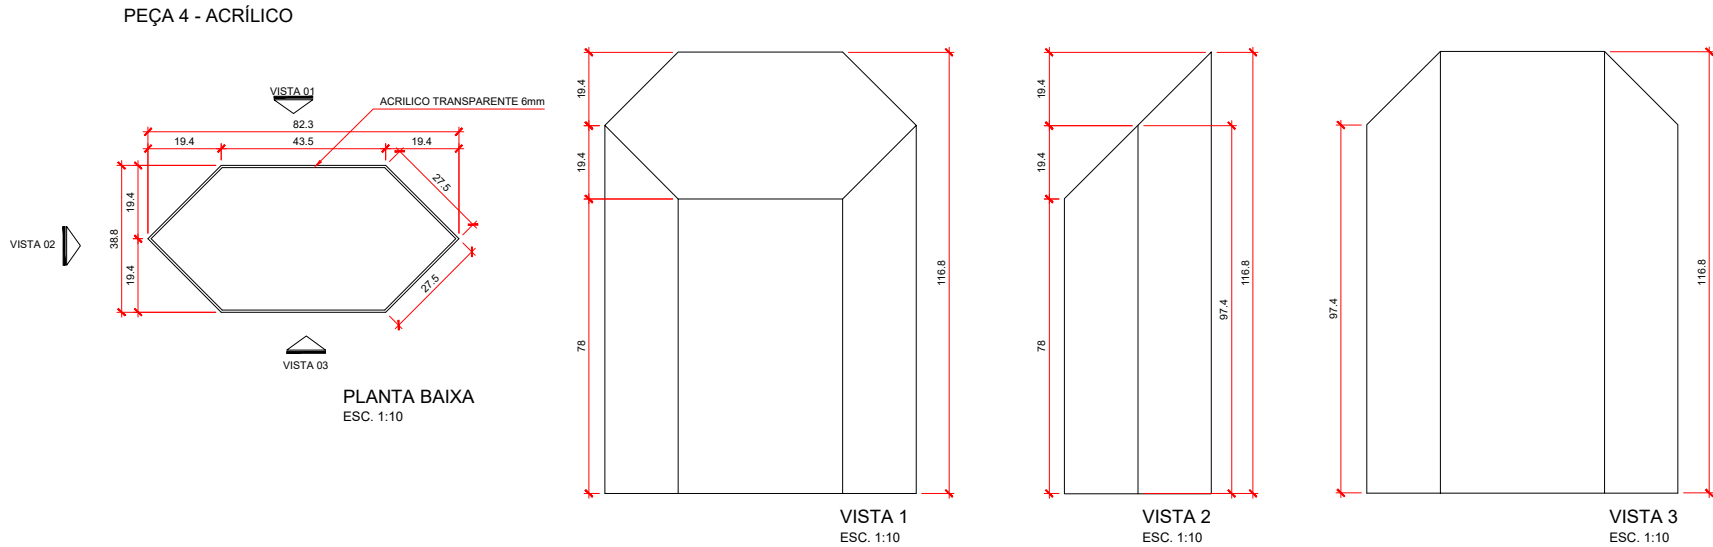

PEÇA 8 - MARCENARIA

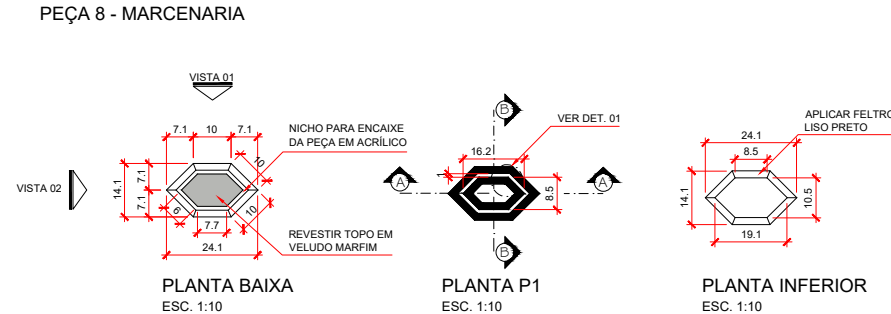

PEÇA 8 - ACRÍLICO

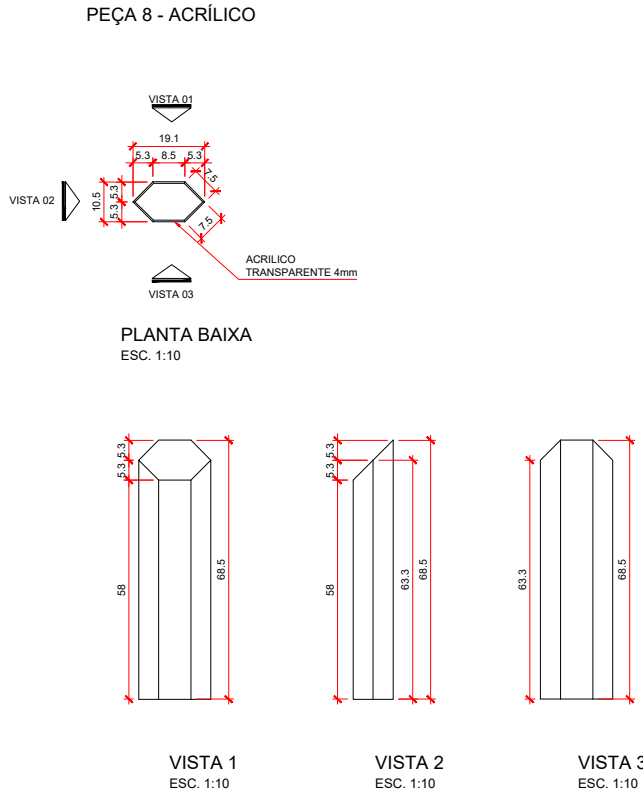

LEGENDA

- MDF 18mm EM CORTE
- VELUDO COM ENCHIMENTO

MATERIAIS

MARCENARIA: MDF MELAMÍNICO DE 18mm, COM ACABAMENTO AMADEIRADO NA COR TABACO. REFERÊNCIA: MDF MELAMÍNICO TABACO LINHA BALMY DA ARAUCO OU SIMILAR. FITA DE ACABAMENTO LISA NO MESMO PADRÃO DO MDF

PROTEÇÃO ENTRE MDF E PISO: FELTRO LISO NA COR PRETA. REFERÊNCIA FELTRO LISO SANTA FÉ COR PRETA - 034 OU SIMILAR.

REVESTIMENTO DO TOPO DE EXPOSITORES: VELUDO TIPO ITALIANO, DE COR MARFIM, COM TEXTURA NEUTRA, INSTALADO SOBRE ESPUMA FINA OU MANTA DE POLIETILENO EXPANDIDO 2MM. REFERÊNCIA: VELUDO LISO CORTTEX COR MARFIM - 014

PEÇAS EM ACRÍLICO: ACRÍLICO TRANSPARENTE VIRGEM 4mm OU 6mm, CONFORME INDICADO EM CADA PEÇA. DIMENSÕES DAS COTAS SÃO REFERENCIAIS. AS PEÇAS DEVERÃO SER FABRICADAS APÓS A MARCENARIA CONFORME A DIMENSÃO DOS EXPOSITORES, PARA PERFEITO ENCAIXE. MEDIDA FINAL REFERENCIAL: PRESERVE O ÂNGULO DE 45° NO TOPO AO EXECUTAR

ILUMINAÇÃO: FITA DE LED 4,8W/M, temperatura de cor 2700k, 12V, com drive remoto, autoadesiva.

OBSERVAÇÕES

FABRICAR AS PEÇAS CONFORME A DIMENSÃO DA MARCENARIA, DE FORMA A GARANTIR O PERFEITO ENCAIXE E HARMONIA ENTRE A MARCENARIA, A ILUMINAÇÃO LED E O ACRÍLICO

DISTRIBUIR FIAÇÃO, DRIVERS E PLUGS DE TOMADA DAS FITAS LED INTERNAMENTE À MARCENARIA DOS EXPOSITORES CONSIDERANDO A VISIBILIDADE PARA MANUTENÇÃO E A EFETIVA POSIÇÃO DOS PONTOS DE ENERGIA DISPONÍVEIS.

Tribunal Superior do Trabalho			
PROJETO:	LOCAL:	ESCALA:	indicar
Expositor principal 2	MEMORIAL TRT 18	PRANCHA:	02/04
DESENHO:	DATA:		
CMAP	MAR/2021		

OBS.: conferir todas as medidas no local.