

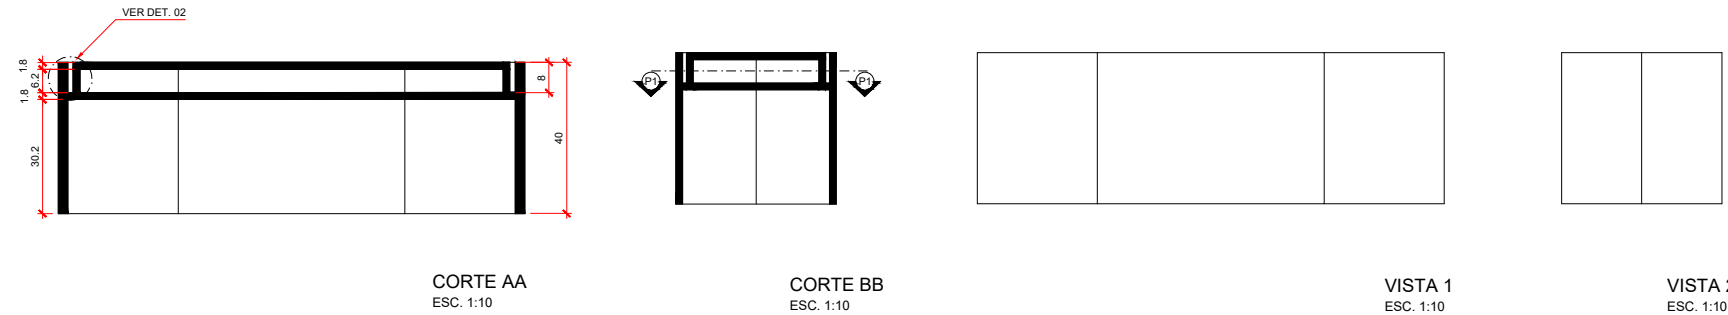


PEÇA 5 - MARCENARIA

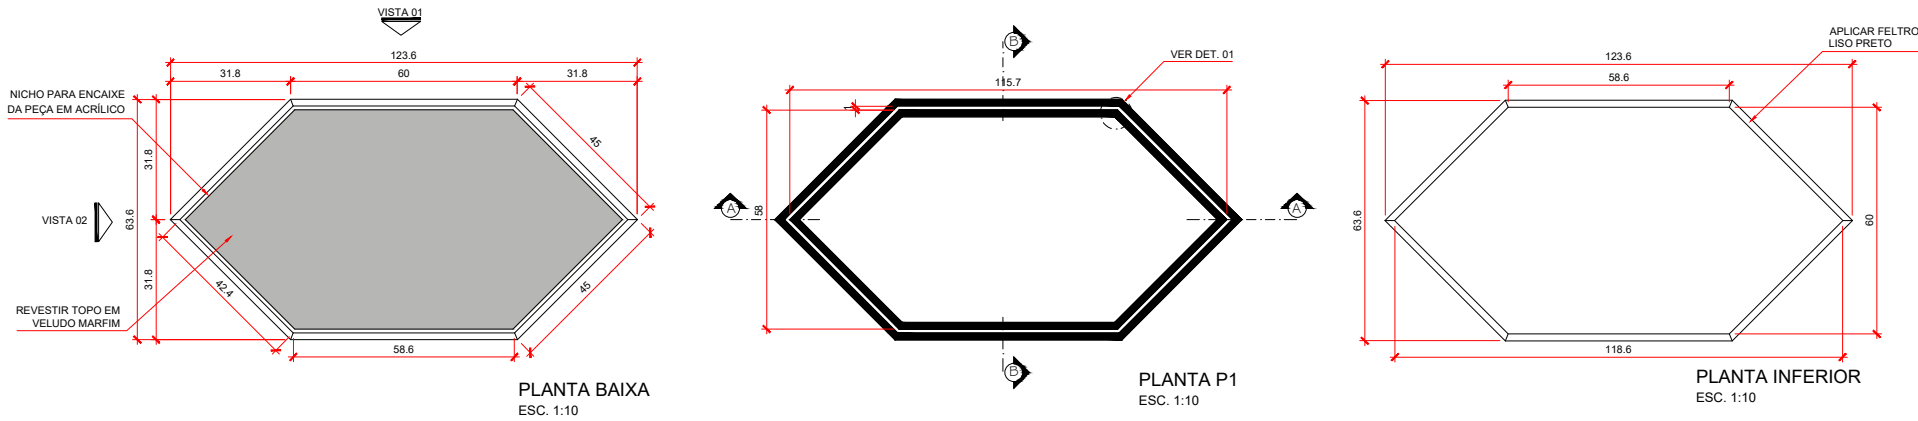

PEÇA 5 - ACRÍLICO

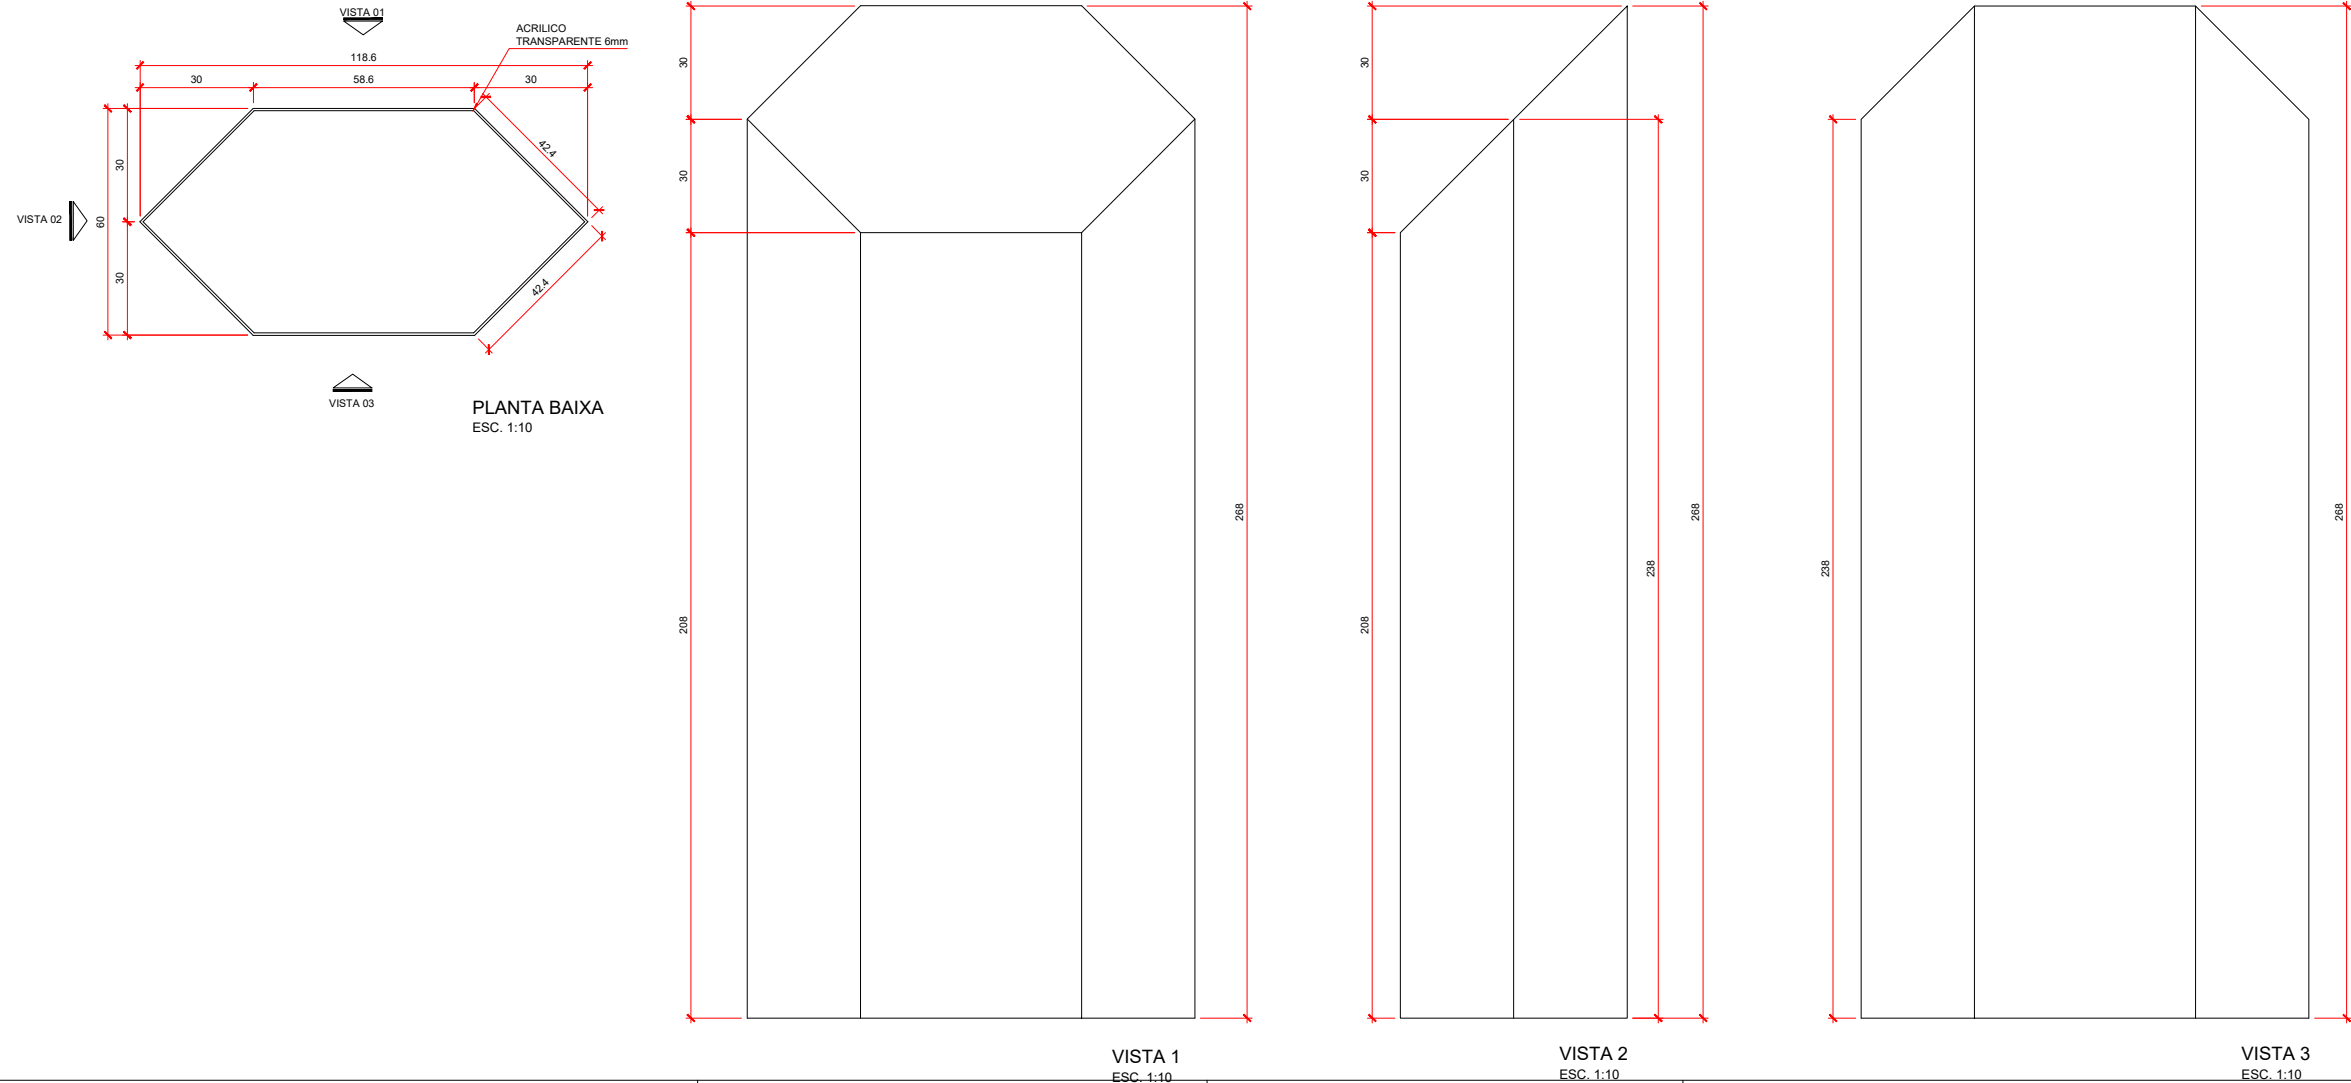

LEGENDA

- MDF 18mm EM CORTE
- VELUDO COM ENCHIMENTO

MATERIAIS

MARCENARIA: MDF MELAMÍNICO DE 18mm, COM ACABAMENTO AMADEIRADO NA COR TABACO. REFERÊNCIA: MDF MELAMÍNICO TABACO LINHA BALMY DA ARAUCO OU SIMILAR. FITA DE ACABAMENTO LISA NO MESMO PADRÃO DO MDF.

PROTEÇÃO ENTRE MDF E PISO: FELTRO LISO NA COR PRETA. REFERÊNCIA FELTRO LISO SANTA FÉ COR PRETA - 034 OU SIMILAR.

REVESTIMENTO DO TOPO DE EXPOSITORES: VELUDO TIPO ITALIANO, DE COR MARFIM, COM TEXTURA NEUTRA, INSTALADO SOBRE ESPUMA FINA OU MANTA DE POLIETILENO EXPANDIDO 2MM. REFERÊNCIA: VELUDO LISO CORTTEX COR MARFIM - 014.

PEÇAS EM ACRÍLICO: ACRÍLICO TRANSPARENTE VIRGEM 4mm OU 6mm, CONFORME INDICADO EM CADA PEÇA. DIMENSÕES DAS COTAS SÃO REFERENCIAIS. AS PEÇAS DEVEM SER FABRICADAS APÓS A MARCENARIA CONFORME A DIMENSÃO DOS EXPOSITORES, PARA PERFEITO ENCAIXE. MEDIDA FINAL REFERENCIAL: PRESERVE O ÂNGULO DE 45º NO TOPO AO EXECUTAR.

ILUMINAÇÃO: FITA DE LED 4,8W/M, temperatura de cor 2700k, 12V, com drive remoto, autoadesiva.

OBSERVAÇÕES

FABRICAR AS PEÇAS CONFORME A DIMENSÃO DA MARCENARIA, DE FORMA A GARANTIR O PERFEITO ENCAIXE E HARMONIA ENTRE A MARCENARIA, A ILUMINAÇÃO LED E O ACRÍLICO.

DISTRIBUIR FIAÇÃO, DRIVERS E PLUGS DE TOMADA DAS FITAS LED INTERNAMENTE À MARCENARIA DOS EXPOSITORES CONSIDERANDO A VISIBILIDADE PARA MANUTENÇÃO E A EFETIVA POSIÇÃO DOS PONTOS DE ENERGIA DISPONÍVEIS.

OBS.: conferir todas as medidas no local.

Tribunal Superior do Trabalho			
TST	PROJETO:	LOCAL:	ESCALA: indicar
	Expositor principal 2	MEMORIAL TRT 18	PRANCHA:
	DESENHO:	DATA:	
	CMAP	MAR/2021	

03/04