



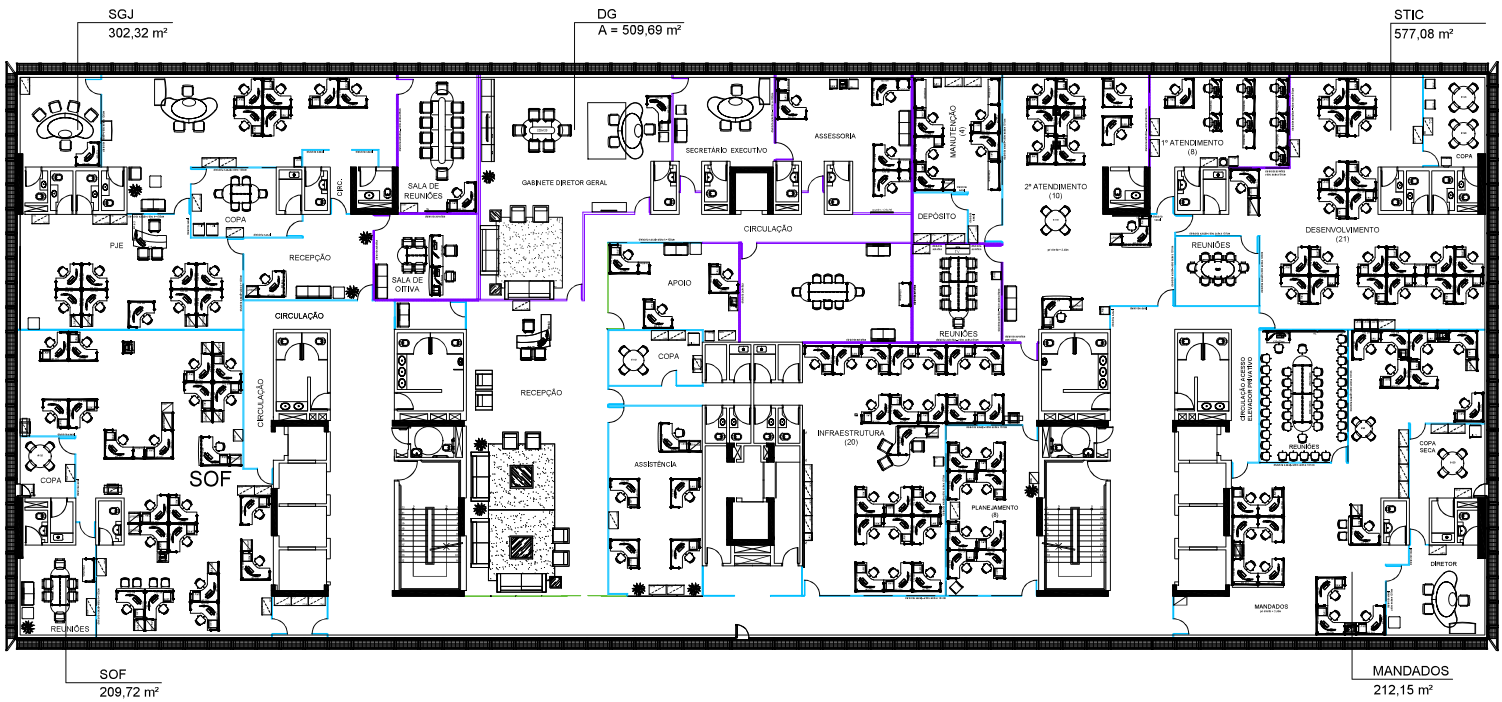

FTGO
PLANTA DO 8º PAVTO.
escala 1: 200

- LEGENDA
- DIVISÓRIA ACÚSTICA
 - DIVISÓRIA NAVAL
 - DIVISÓRIA VIDRO TEMPERADO

	ARQUITETURA	
	Projeto	FTGO
	Conteúdo	PLANTA 8º PAVTO.
	Data	junho 2022

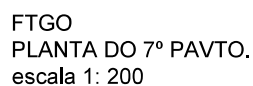


- == DIVISÓRIA ACÚSTICA
- == DIVISÓRIA NAVAL



Projeto:	FTGO
Conteúdo:	PLANTA 7ª PAVTO.
Data:	junho 2022

1ª VT
A= 247,48 m²

5ª VT
A = 249,75 m²

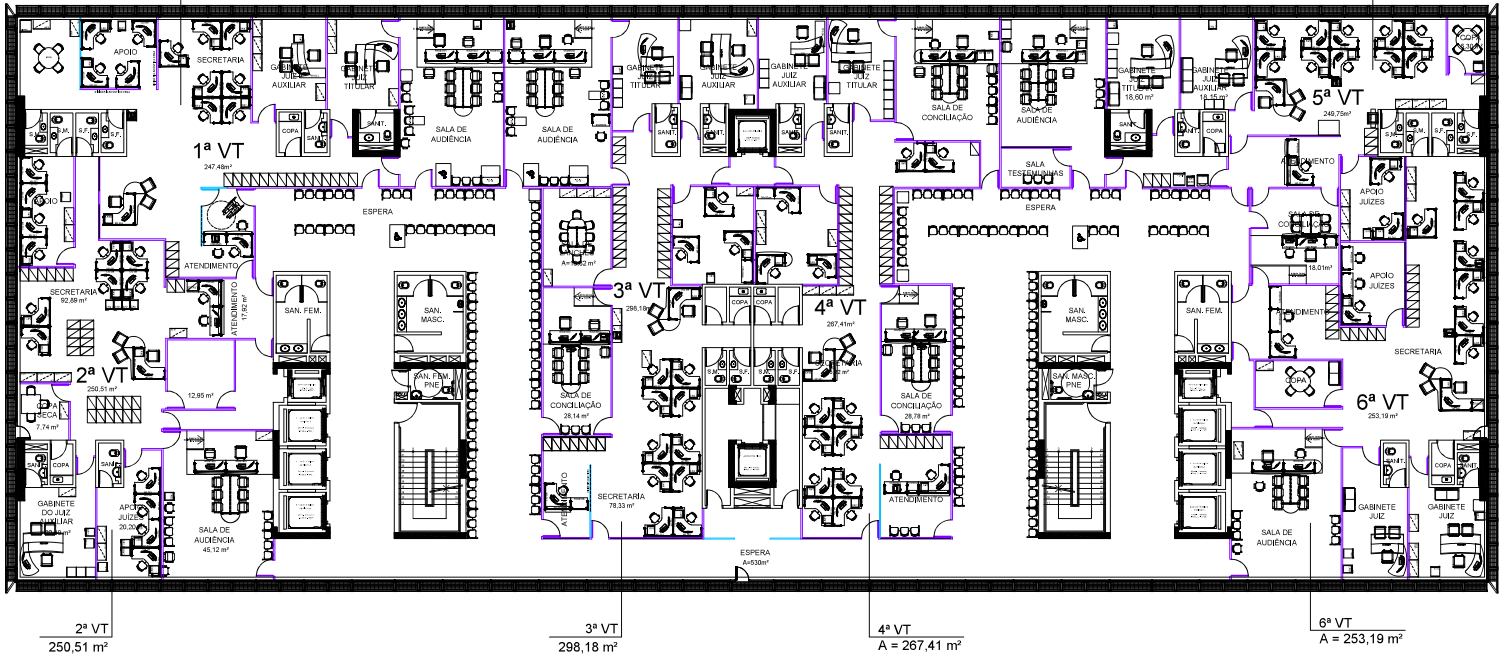

FTGO
PLANTA DO 6º PAVTO.
escala 1: 200


LEGENDA

- DIVISÓRIA ACÚSTICA
- DIVISÓRIA NAVAL

ARQUITETURA	
Projeto	FTGO
Conteúdo	PLANTA 6º PAVTO.
Data	junho 2022

7ª VT
A = 246,97 m²

11ª VT
A = 249,26 m²

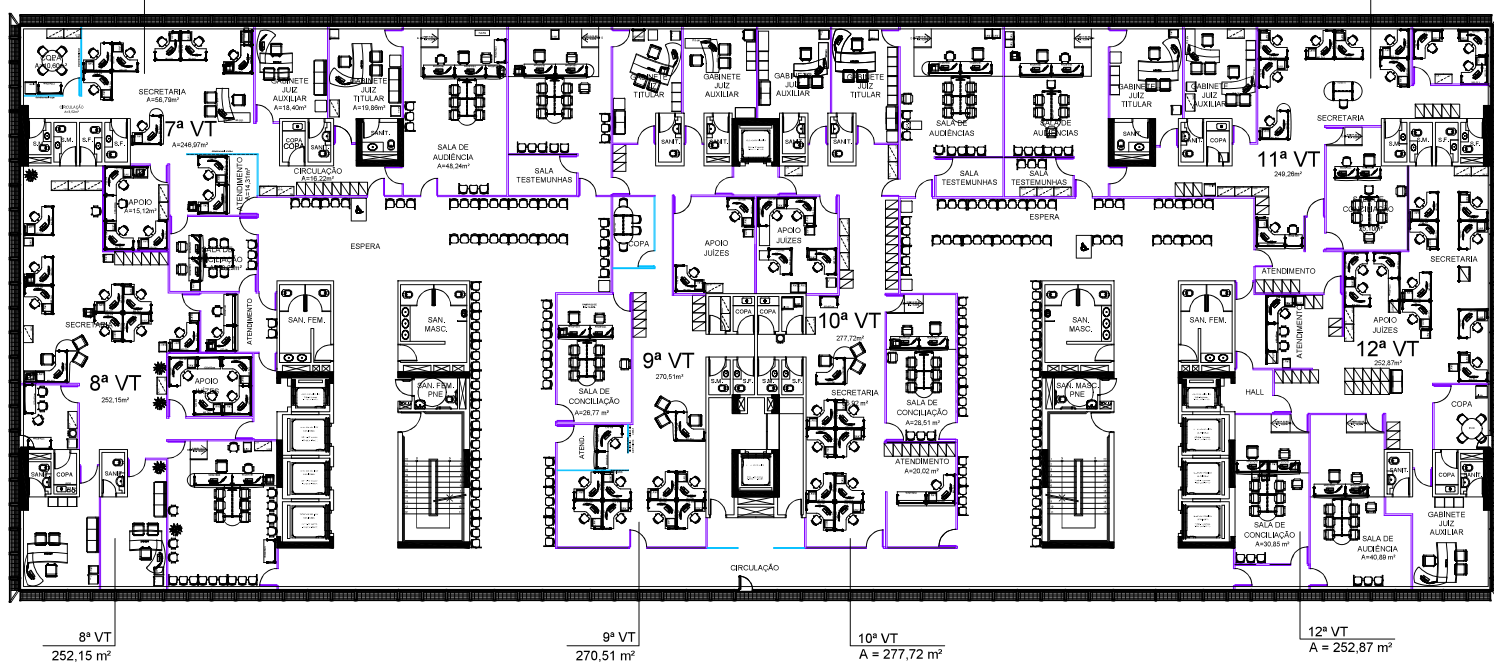

FTGO
PLANTA DO 5º PAVTO.
escala 1: 200


LEGENDA

- DIVISÓRIA ACÚSTICA
- DIVISÓRIA NAVAL





ARQUITETURA

Projeto:	FTGO
Execução:	PLANTA 5º PAVTO.
Data:	junho 2022

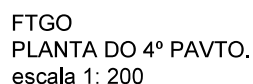

- == DIVISÓRIA ACÚSTICA
- === DIVISÓRIA NAVAL

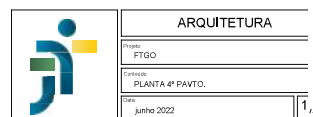


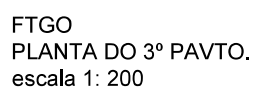

== DIVISÓRIA ACÚSTICA
 == DIVISÓRIA NAVAL



ARQUITETURA	
Projeto	FTGO
Conteúdo	PLANTA 3ª PAVTO.
Data	junho 2022

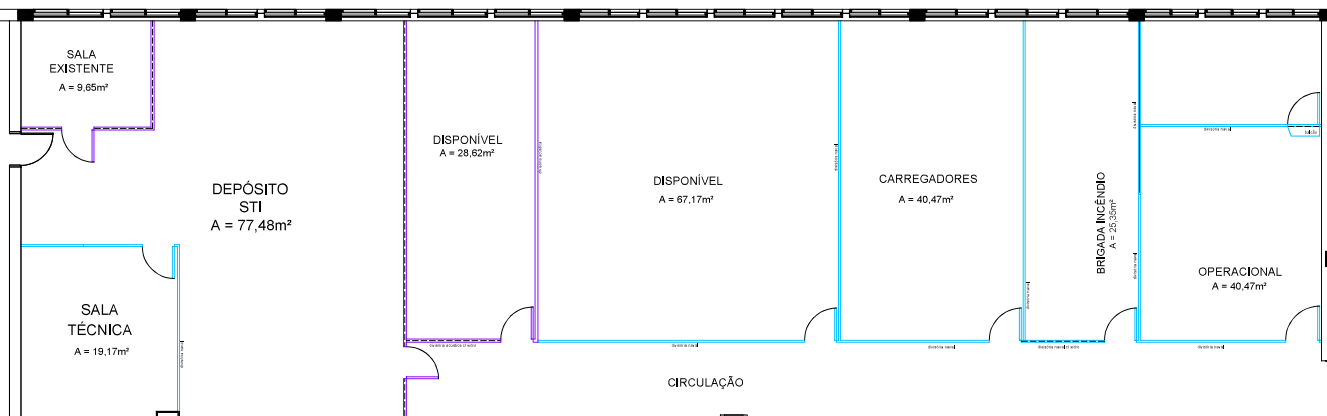

FTGO
PLANTA DO 1º PAVTO.
escala 1: 100

LEGENDA

- DIVISÓRIA ACÚSTICA
- DIVISÓRIA NAVAL




ARQUITETURA

Projeto:
FTGO

Conteúdo:
PLANTA 1º PAVTO.

Data:
junho 2022

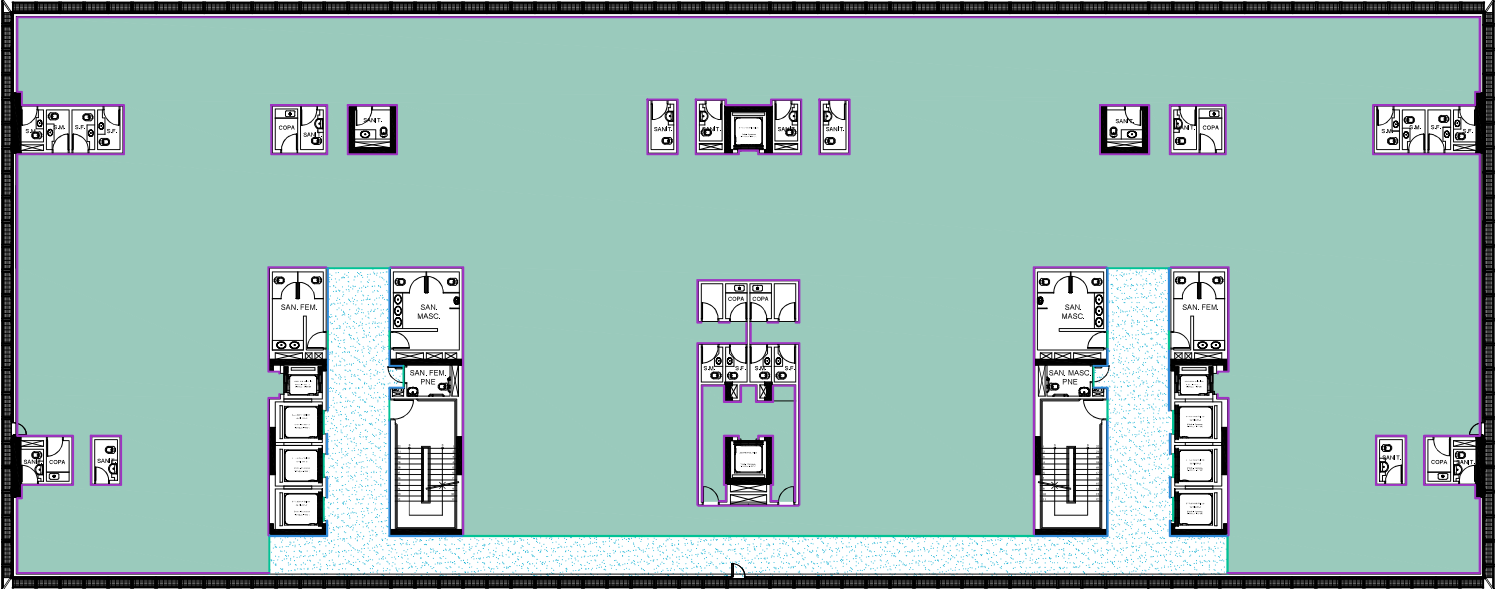


FTGO
PLANTA PAVTO. TIPO
PISO ELEVADO - PA 384/2022
escala 1: 200

- LEGENDA
- RODAPÉ POLIESTIRENO
 - CARPETE
 - FRISO EM ALUMÍNIO
 - PISO ELEVADO - GRANITO
 - RODAPÉ GRANITO



ARQUITETURA	
Projeto	FTGO
Conteúdo	PISO ELEVADO / PLANTA PAVTO. TIPO
Data	junho 2022


1

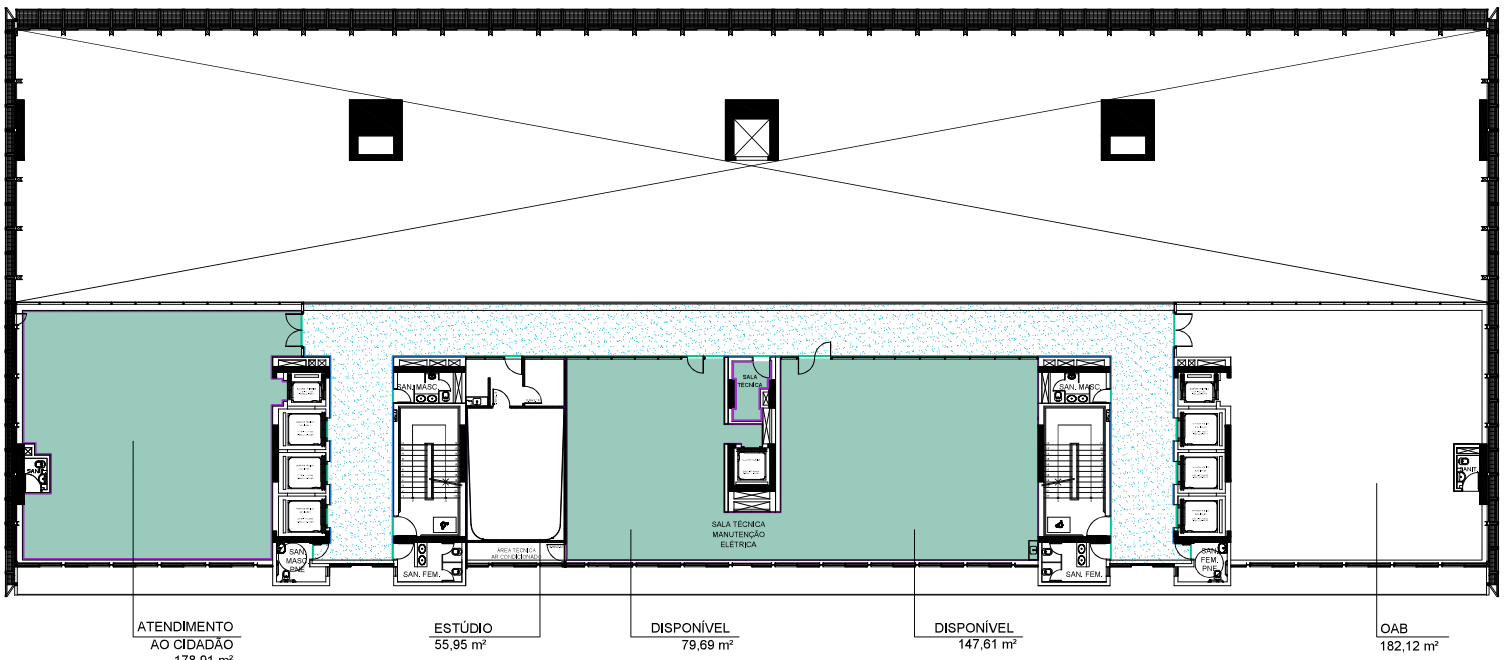

FTGO
PLANTA 3º PAVTO.
PISO ELEVADO - PA 384/2022
escala 1: 200

- LEGENDA
- RODAPÉ POLIESTIRENO
 - CARPETE
 - FRISO EM ALUMÍNIO
 - PISO ELEVADO - GRANITO
 - RODAPÉ GRANITO

	ARQUITETURA	
	Projeto:	FTGO
	Contrato:	PISO ELEVADO / PLANTA 3º PAVTO.
	Data:	Junho 2022

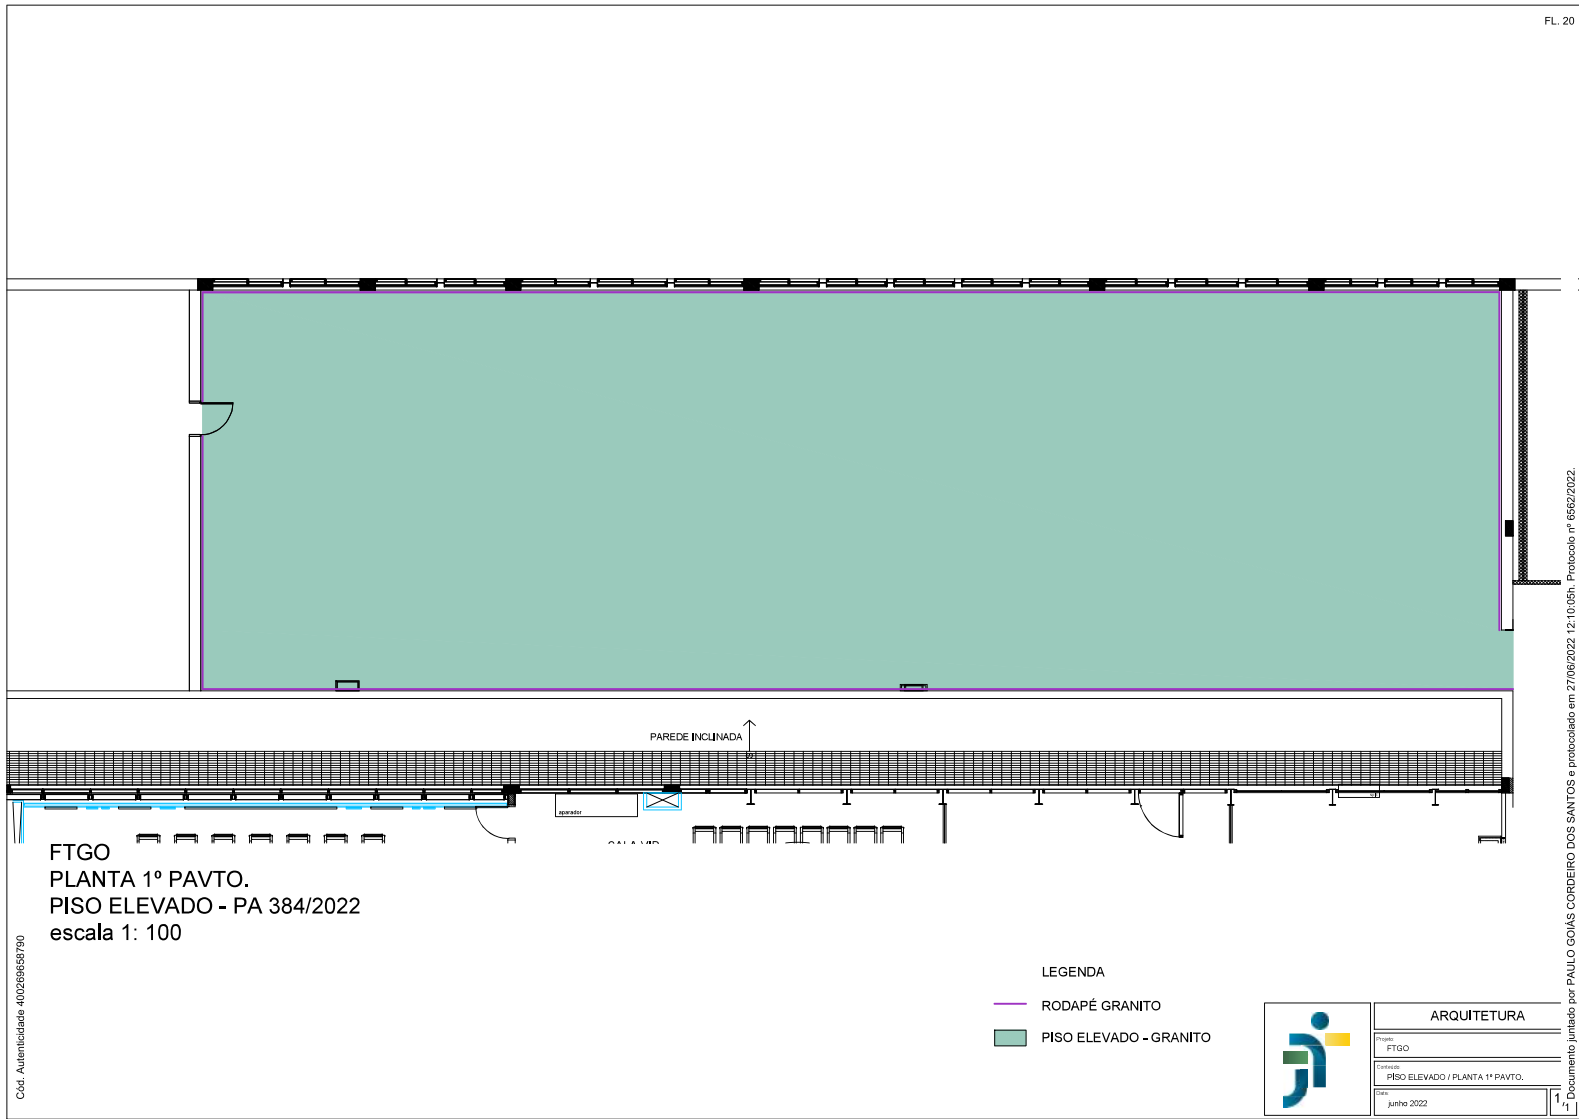


FTGO
PLANTA 1º PAVTO.
PISO ELEVADO - PA 384/2022
escala 1: 100


- LEGENDA
- RODAPÉ GRANITO
 - PISO ELEVADO - GRANITO

ARQUITETURA	
Projeto	FTGO
Conteúdo	PISO ELEVADO / PLANTA 1º PAVTO.
Data	junho 2022


1

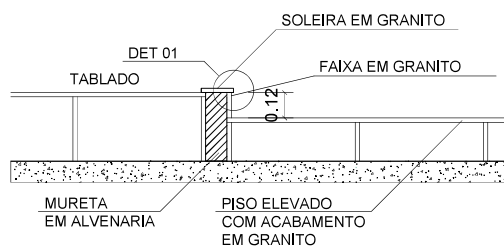


DETALHE TABLADO
SALAS DE AUDIÊNCIA
escala 1:25

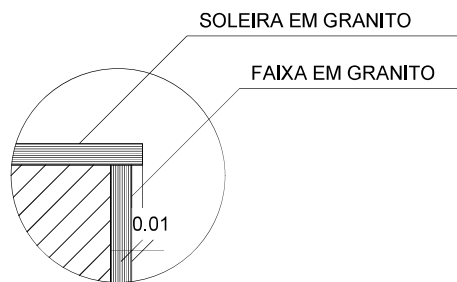

DETALHE 01
SOLEIRA EM GRANITO
SALAS DE AUDIÊNCIA
escala 1:5

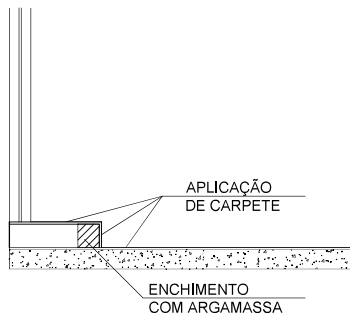

DETALHE MURETA
CIRCULAÇÃO
(CARPETE)
escala 1:25

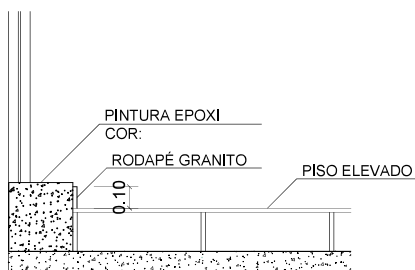

DETALHE MURETA
ÁREAS DE TRABALHO
(PISO ELEVADO)
escala 1:25





ARQUITETURA

Projeto:
FÓRUM TRABALHISTA DE GOIÁS

Conteúdo:
DETALHES


Data:
junho 2022

1/

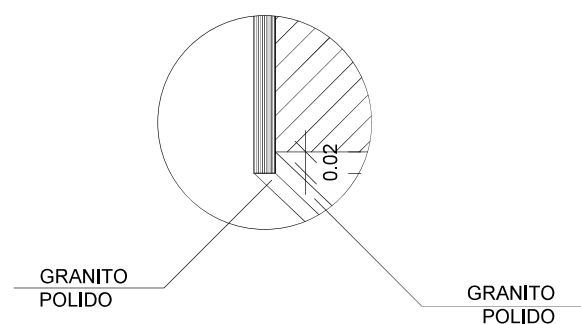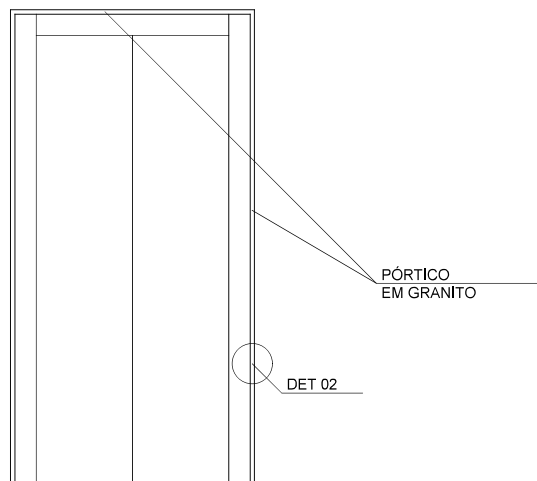

DETALHE 02
PÓRTICO EM GRANITO
ELEVADORES CIRCULAÇÃO
 escala 1:5

VISTA ELEVADORES
CIRCULAÇÃO
(PÓRTICO)
 escala 1:25

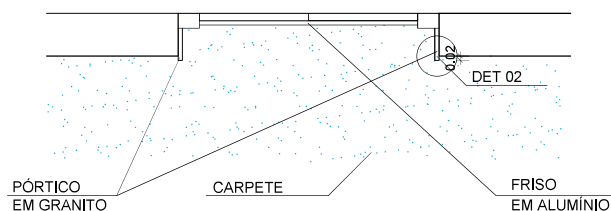

PLANTA ELEVADORES
CIRCULAÇÃO EXTERNA
(PÓRTICO E FRISO)
 escala 1:25



ARQUITETURA

Projeto:
FÓRUM TRABALHISTA DE GOIÂNIA

Conteúdo:
DETALHES

Data:
junho 2022

1/