


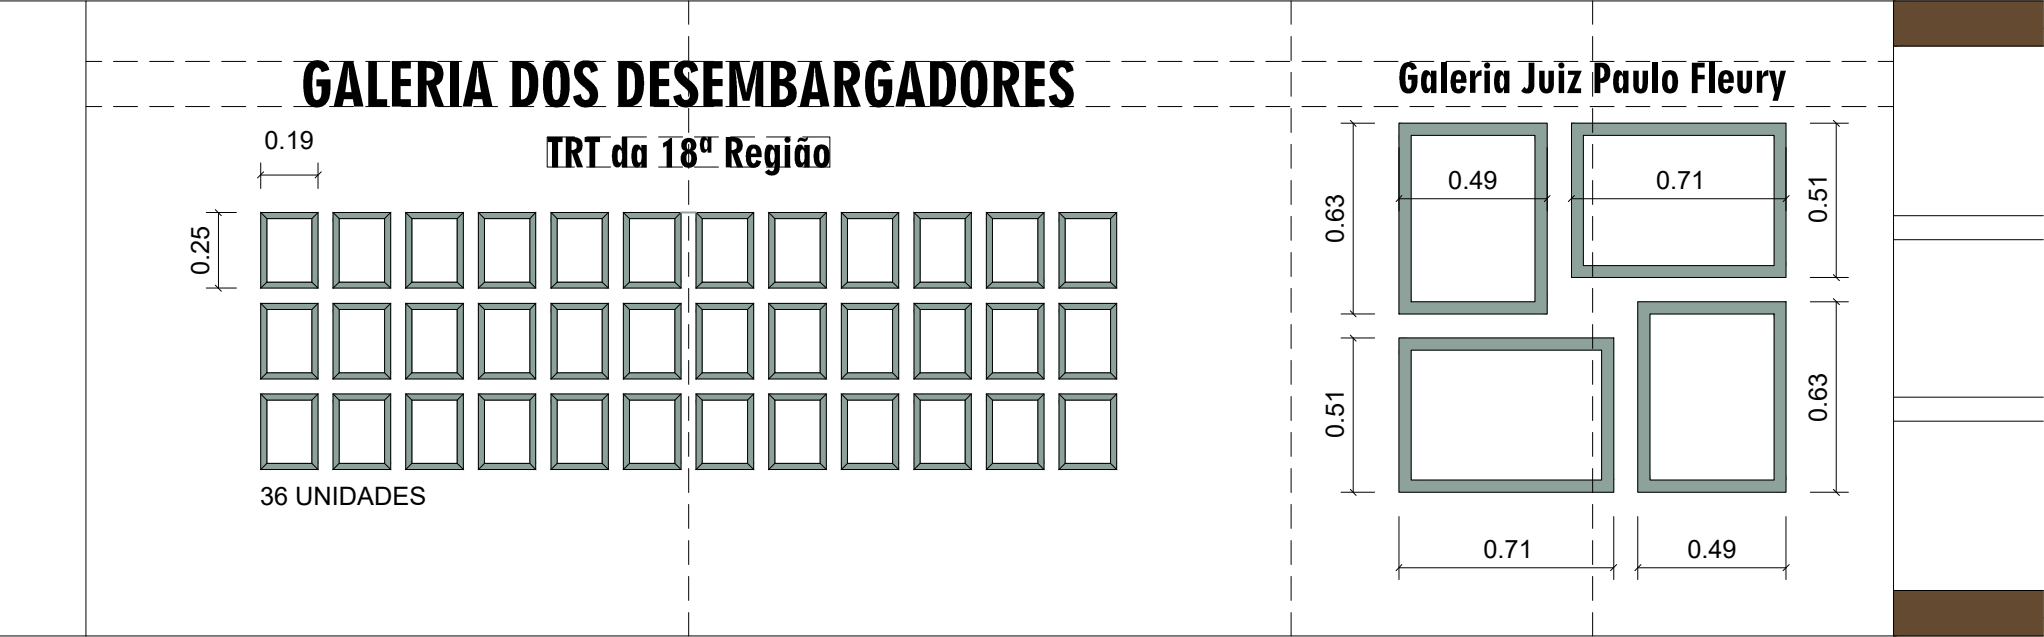

COMPLEXO TRABALHISTA - TÉRREO
CENTRO DE MEMÓRIA - MOLDURAS
esc. 1:25

- MOLDURAS:
- GALERIA PRESIDENTES - 19x25cm - 36 unidades - 31,68m
 - GALERIA PAULO FLEURY - 49x63cm - 2 unidades
51x71cm - 2 unidades - 9,36m
 - GETULIO VARGAS - 100x80cm - 1 unidade - 3,60m
 - MOLDURAS AVULSAS - 30x21cm - 15 unidades - 15,30m

ARQUITETURA	
Projeto:	COMPLEXO TRABALHISTA - CENTRO DE MEMÓRIA
Conteúdo:	MOLDURAS
Data:	julho 2022

1/