

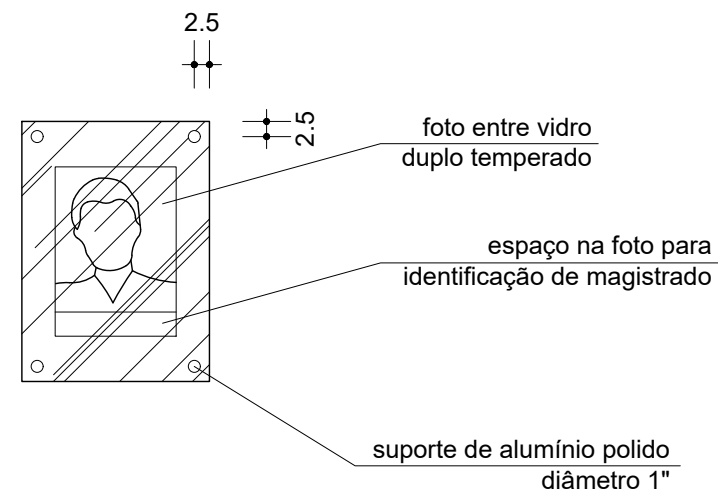


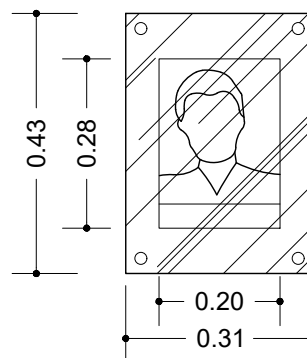

CORREGEDORIA REGIONAL GALERIA DE EX-CORREGEDORES DETALHE DE FIXAÇÃO DE FOTOS escala: 1:12.5

CORREGEDORIA REGIONAL
GALERIA DE EX-CORREGEDORES
VISTA LATERAL
escala: 1:12.5

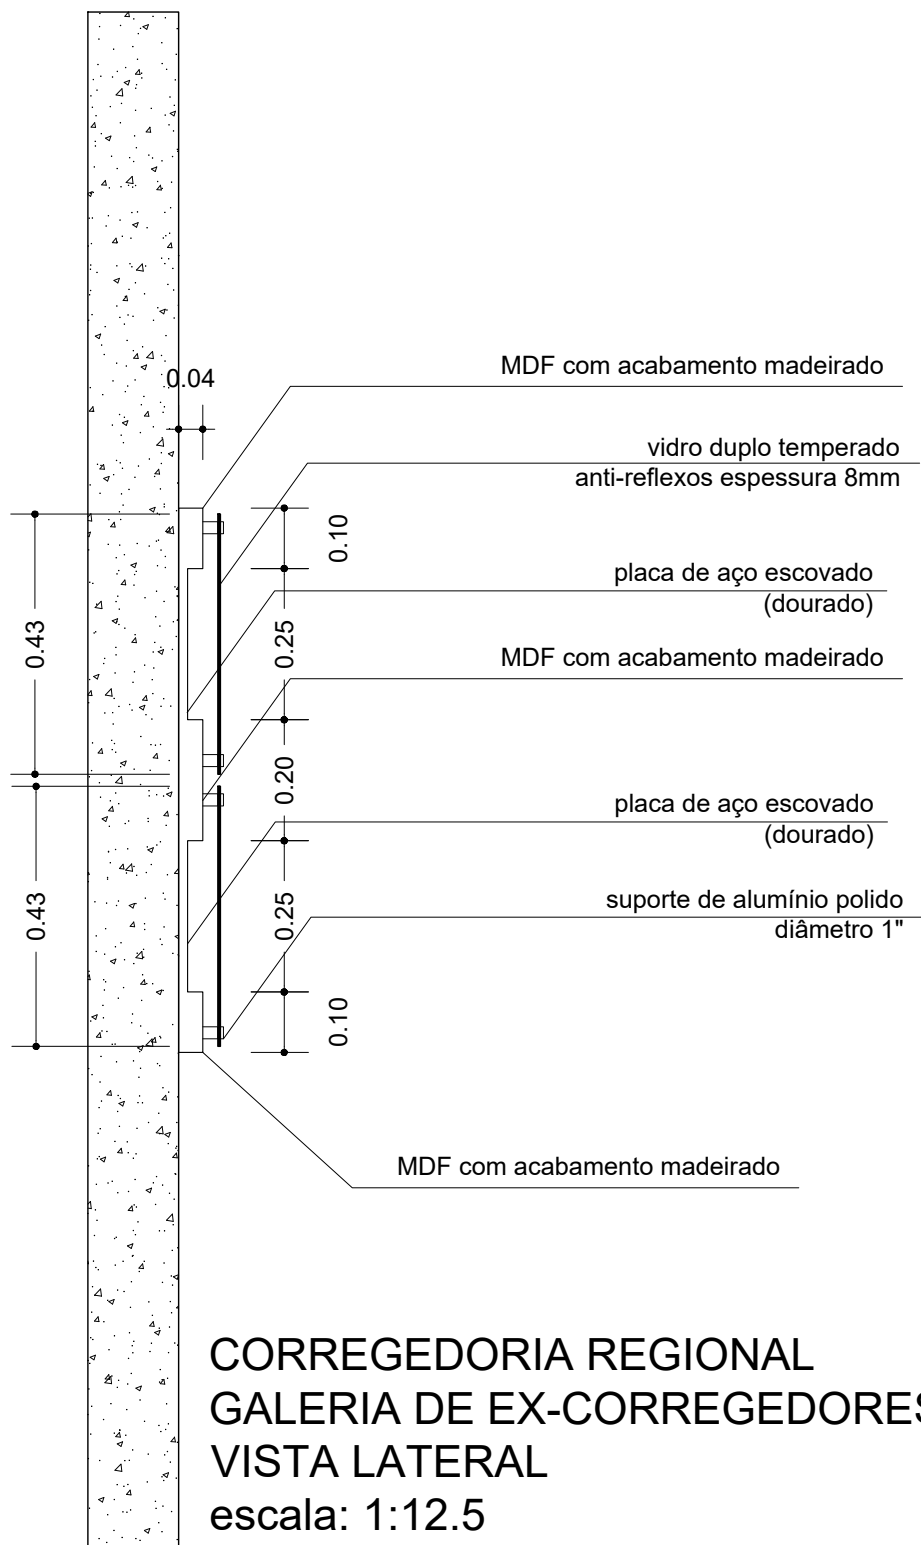

ARQUITETURA

Projeto: COMPLEXO TRABALHISTA - CORREGEDORIA

Conteúdo: GALERIA EX-CORREGEDORES
VISTA LATERAL E DETALHE

Data: agosto 2021

2/2