
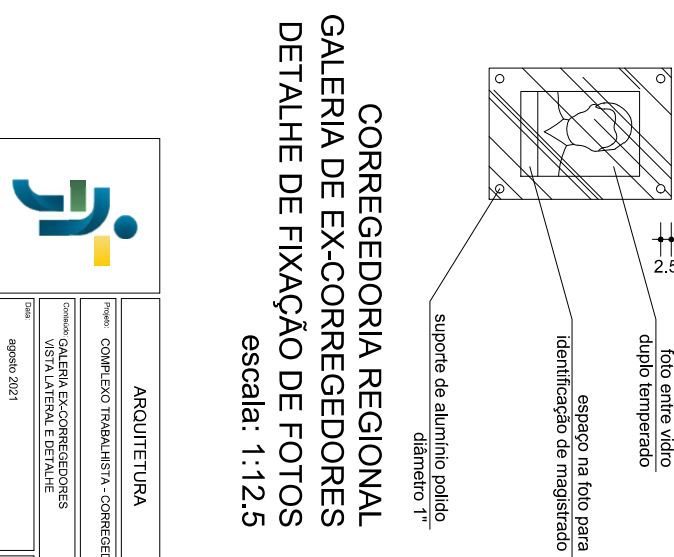
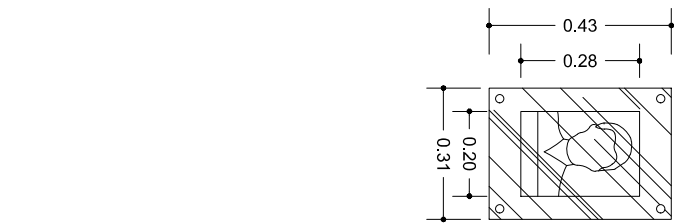


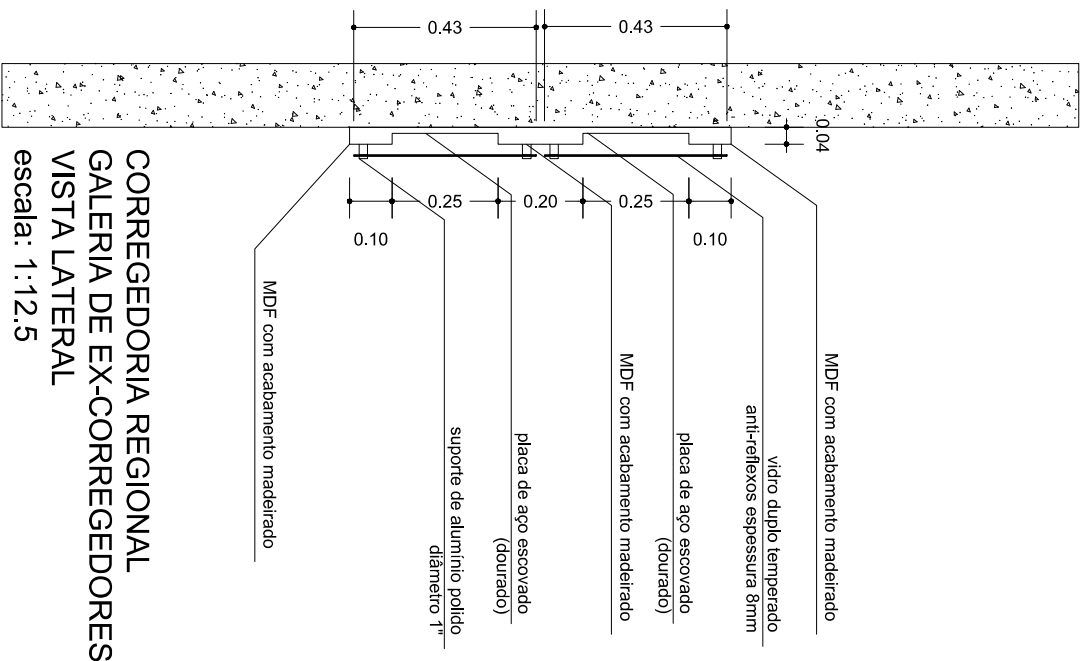

CORREGEDORIA REGIONAL
GALERIA DE EX-CORREGEDORES
DETALHE DE FIXAÇÃO DE FOTOS
escala: 1:12.5

ARQUITETURA	
Projeto	COMPLEXO TRABALHISTA - CORREGEDORIA
Conteúdo	GALERIA EX-CORREGEDORES VISTA LATERAL E DETALHE
Data	agosto 2021