


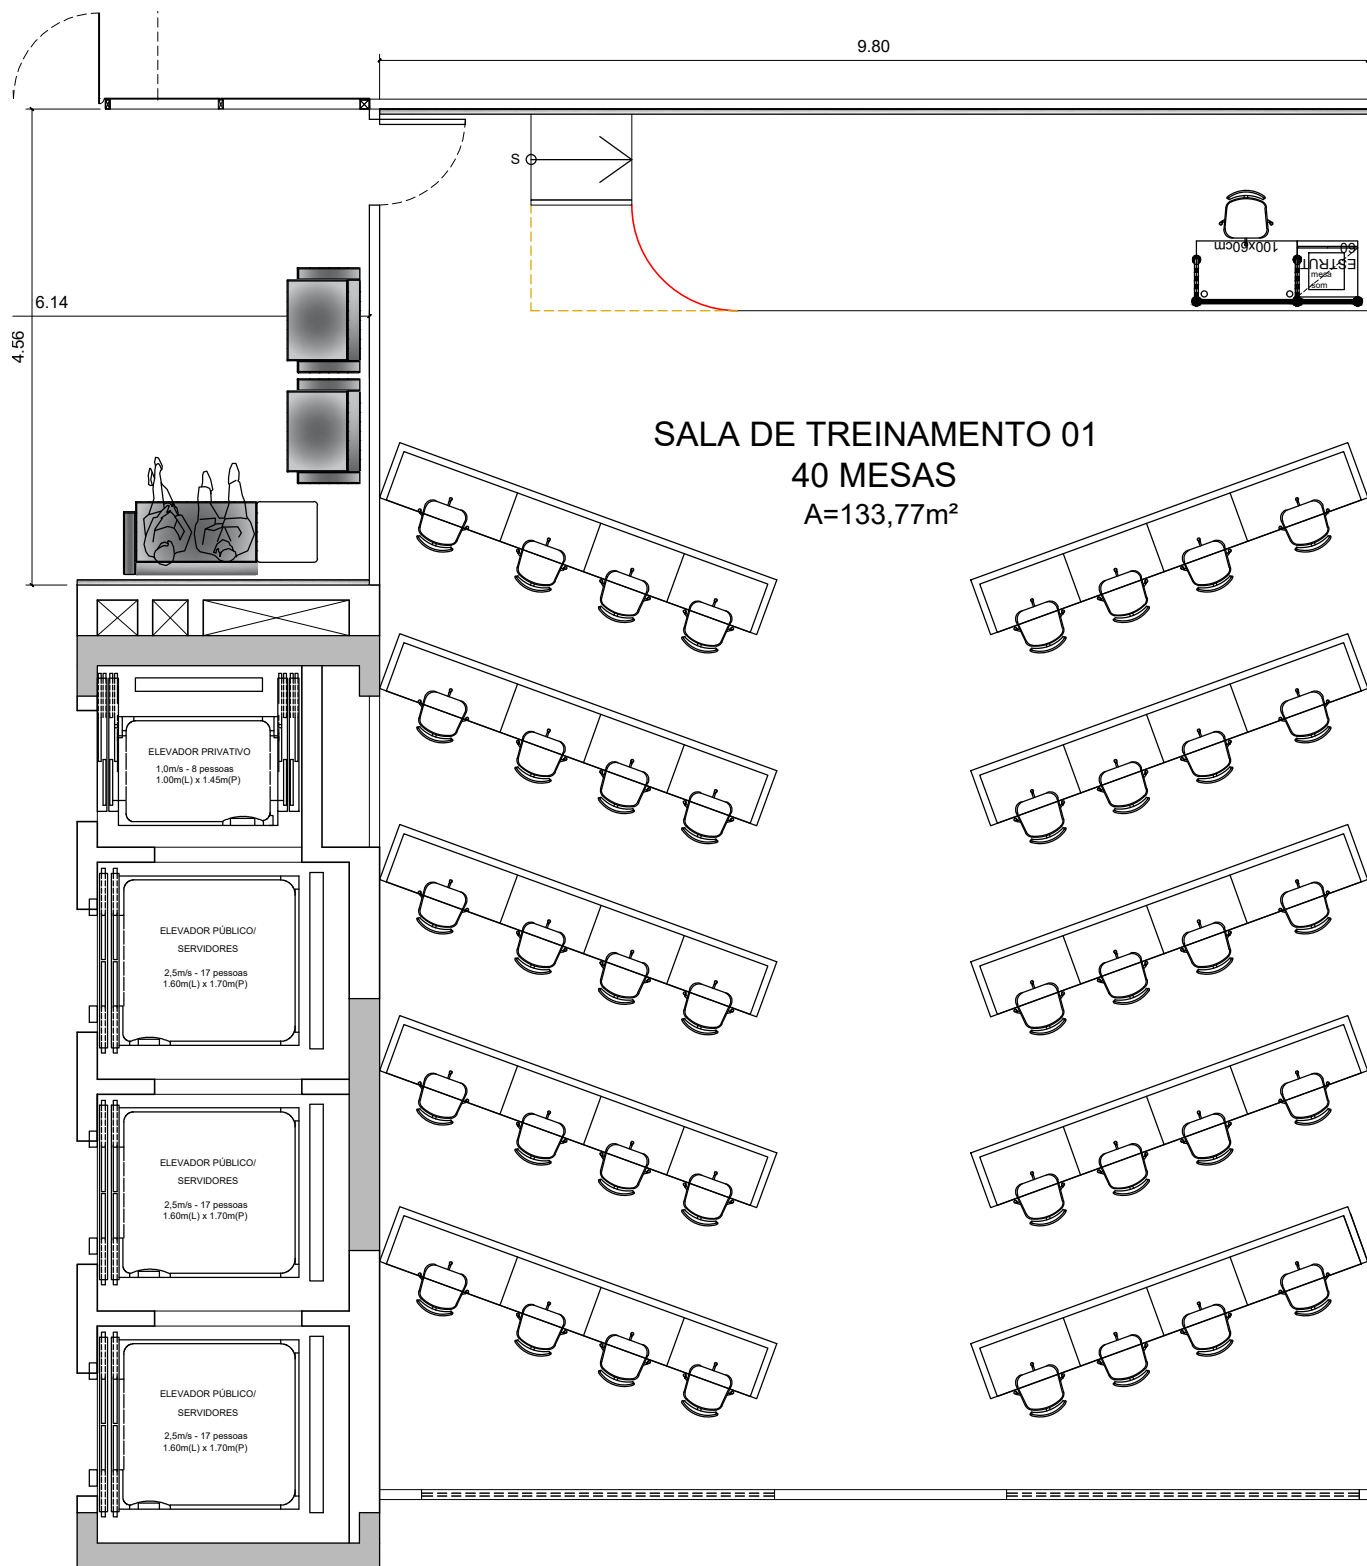

FÓRUM - 9º PAVTO.
REFORMA ESCOLA JUDICIAL
SALA TREINAMENTO 01 - PROPOSTA
AMPLIAÇÃO
esc. 1:75

LEGENDA

- DIVISÓRIA A PERMANECER
- == DIVISÓRIA A CONSTRUIR
- == DIVISÓRIA A DEMOLIR




ARQUITETURA

Projeto:
FÓRUM - 9º PAVTO.

Conteúdo:
REFORMA EJUD / SALA TREINAMENTO 01 (T

Data:
MARÇO 2022

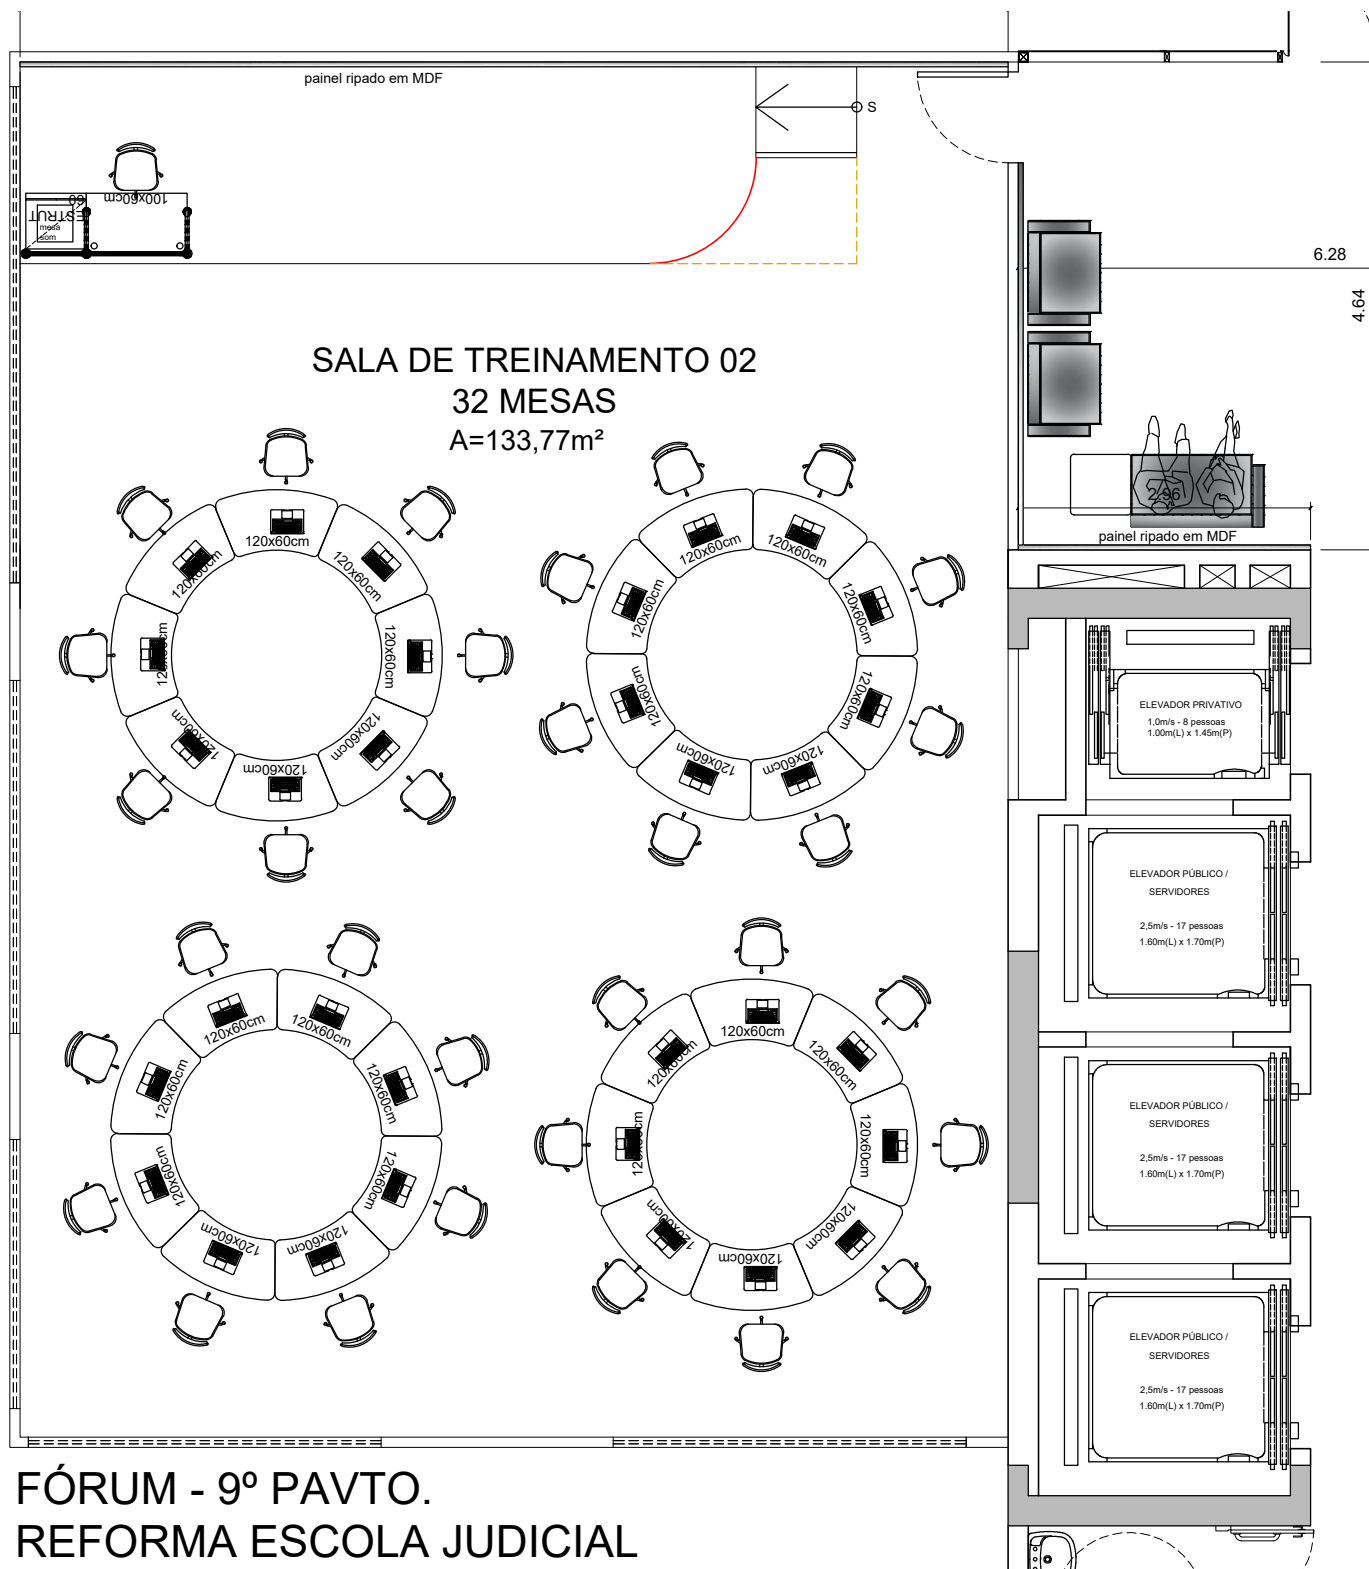

FÓRUM - 9º PAVTO.
REFORMA ESCOLA JUDICIAL
SALA TREINAMENTO 02 - AMPLIAÇÃO
esc. 1:75

LEGENDA

- DIVISÓRIA A PERMANECER
- == DIVISÓRIA A CONSTRUIR
- DIVISÓRIA A DEMOLIR



MESA
IMAGEM ILUSTRATIVA




ARQUITETURA

Projeto:
FÓRUM - 9º PAVTO.

Conteúdo:
REFORMA EJUD / SALA TREINAMENTO 02 (T)

Data:
MARÇO 2022

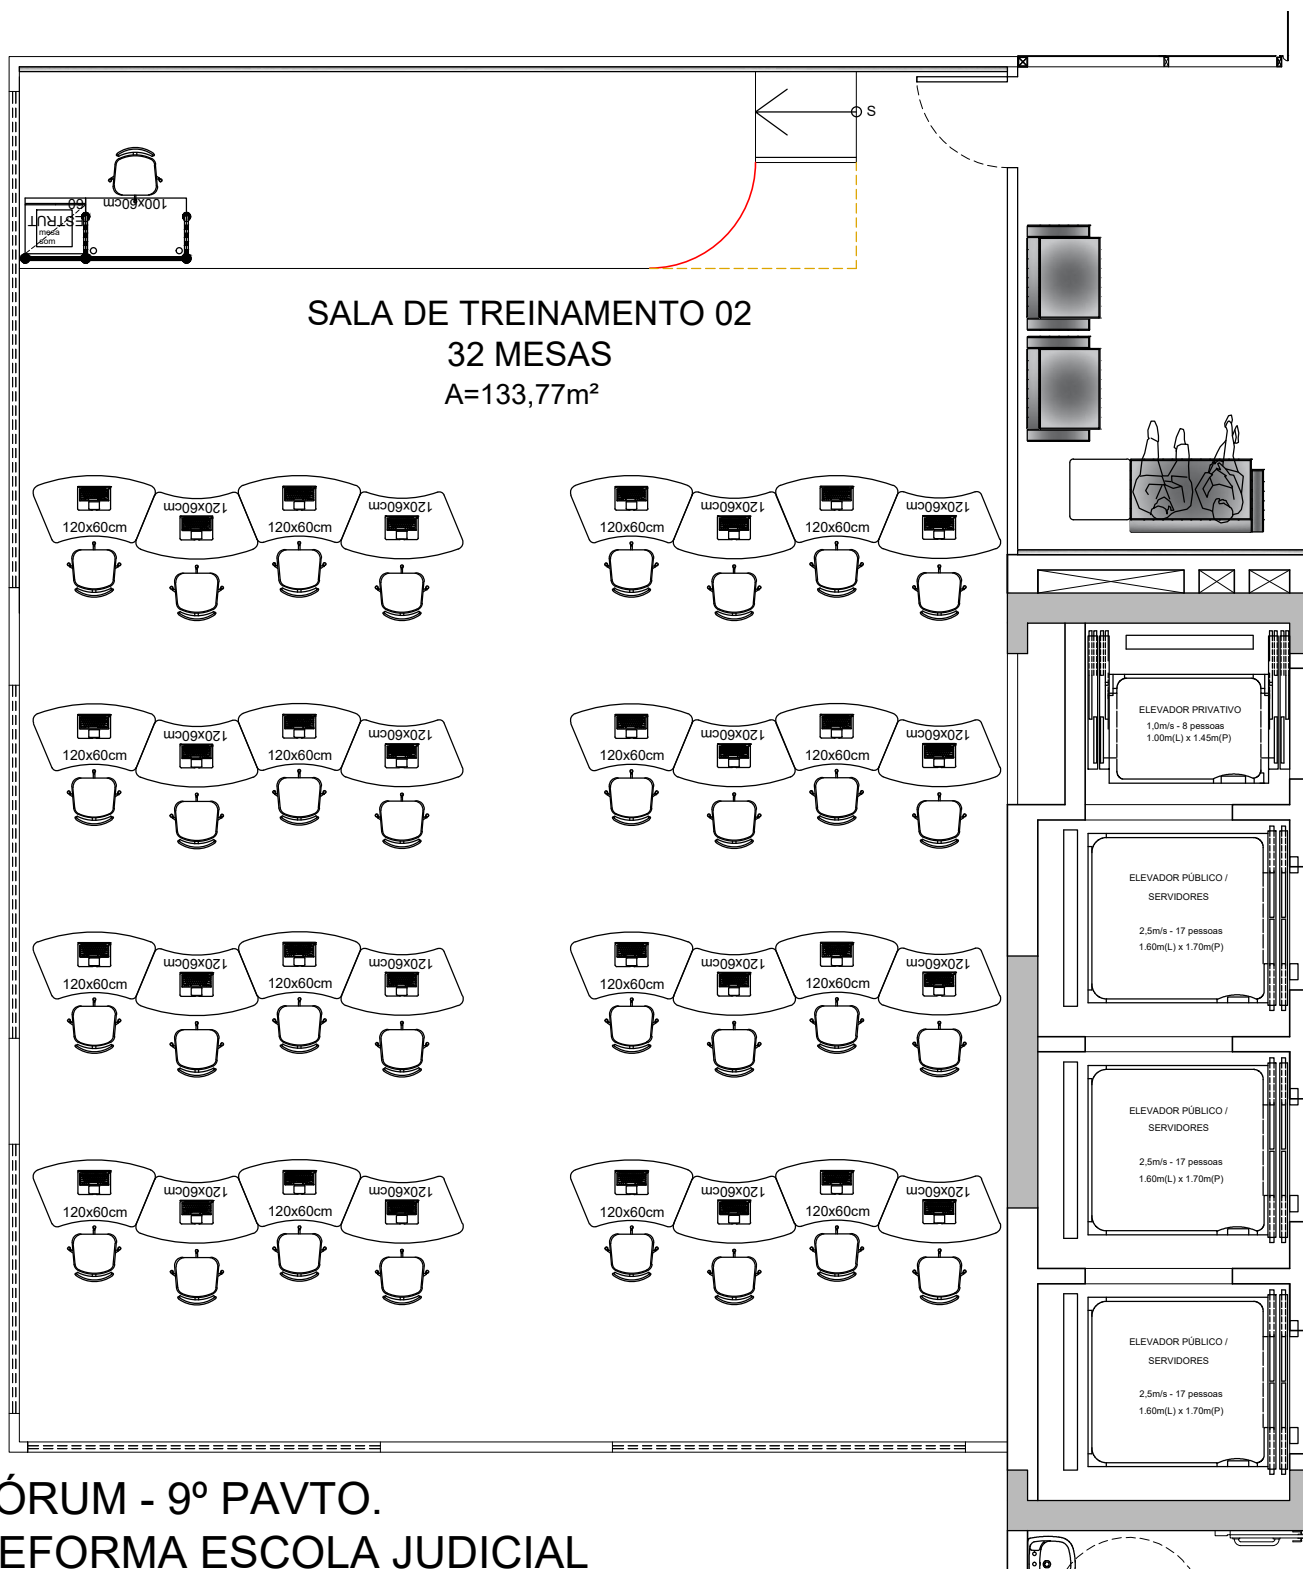

FÓRUM - 9º PAVTO.
REFORMA ESCOLA JUDICIAL
SALA TREINAMENTO 02 - AMPLIAÇÃO
LAYOUT ALTERNATIVO
 esc. 1:75

LEGENDA

- DIVISÓRIA A PERMANECER
- DIVISÓRIA A CONSTRUIR
- DIVISÓRIA A DEMOLIR



MESA
IMAGEM ILUSTRATIVA



ARQUITETURA

Projeto:
FÓRUM - 9º PAVTO.

Conteúdo:
REFORMA EJUD / SALA TREINAMENTO 02 (T

Data:
MARÇO 2022



FÓRUM - 9º PAVTO.
REFORMA ESCOLA JUDICIAL
CIRCULAÇÃO PRINCIPAL




ARQUITETURA

Projeto:
FÓRUM - 9º PAVTO.

Conteúdo: REFORMA EJUD
CIRCULAÇÃO PRINCIPAL

Data:
NOVEMBRO 2021

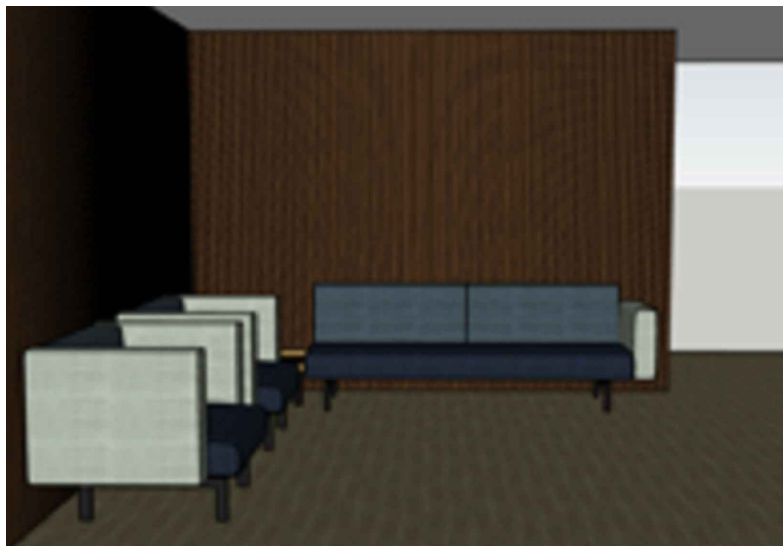

FÓRUM - 9º PAVTO.
REFORMA ESCOLA JUDICIAL
ANTESSALA






ARQUITETURA

Projeto:
FÓRUM - 9º PAVTO.

Conteúdo: REFORMA EJUD
ANTESSALA

Data:
NOVEMBRO 2021

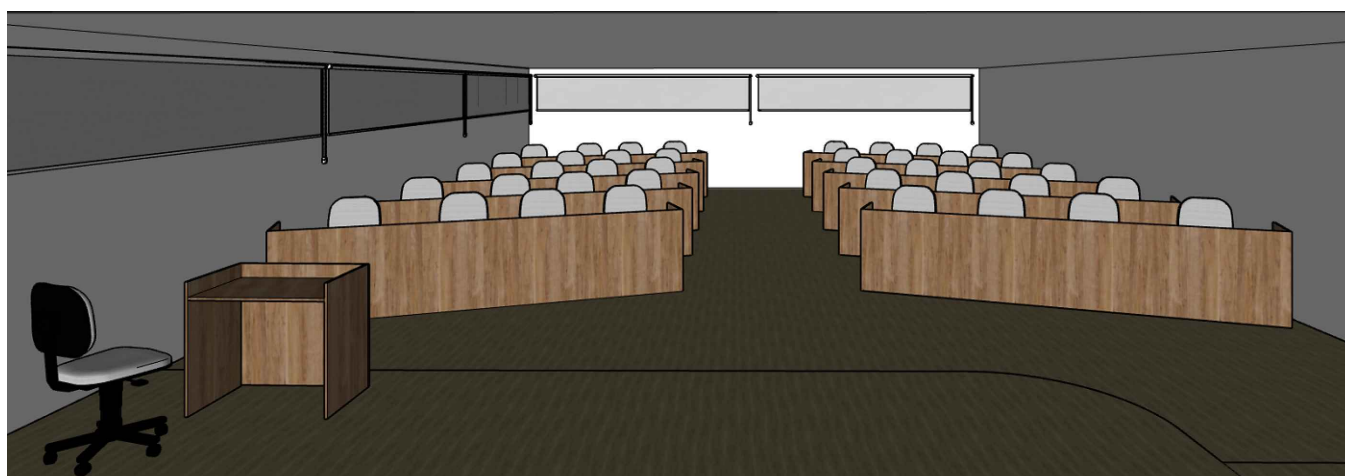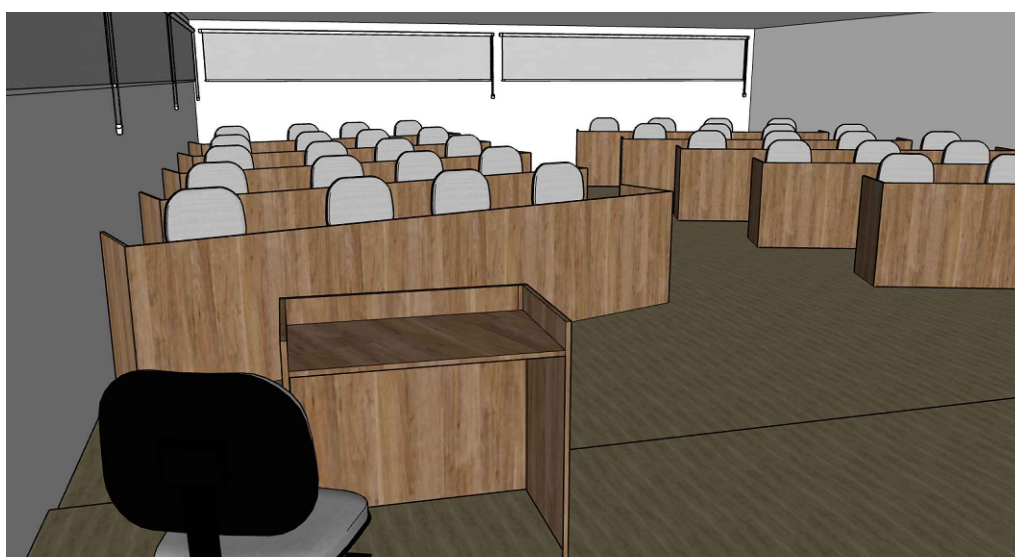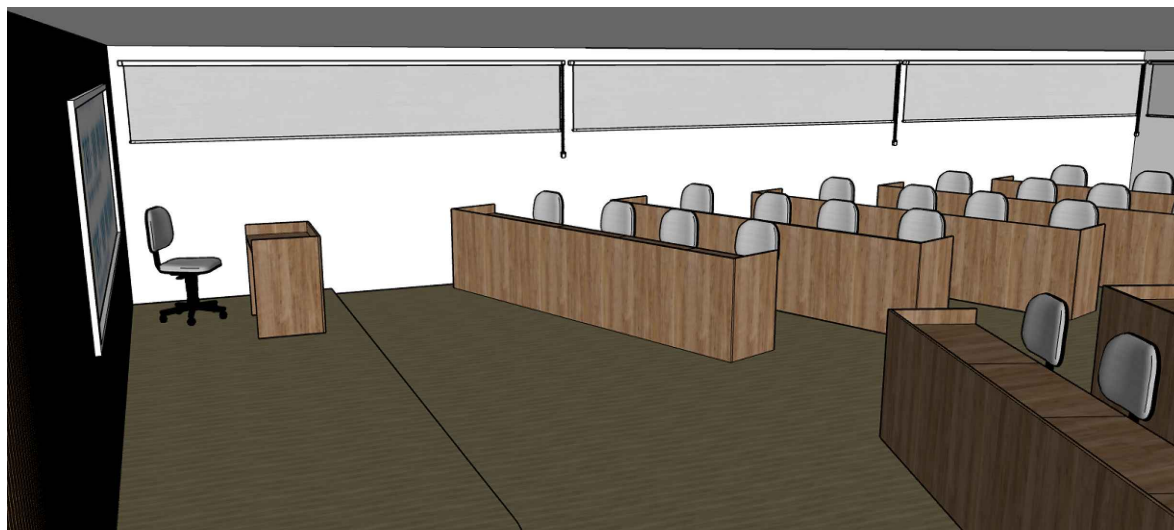

FÓRUM - 9º PAVTO.
REFORMA ESCOLA JUDICIAL
SALA DE TREINAMENTO 01 (T-29)



ARQUITETURA

Projeto:
FÓRUM - 9º PAVTO.

Conteúdo: REFORMA EJUD
SALA TREINAMENTO 01 (T-29)

Data:
NOVEMBRO 2021



TRIBUNAL REGIONAL DO TRABALHO DA 18ª REGIÃO
SECRETARIA DE MANUTENÇÃO E PROJETOS
DIVISÃO DE ENGENHARIA
PLANILHA ORÇAMENTÁRIA DE REFERÊNCIA

DADOS GERAIS DO ORÇAMENTO

OBRA/SERVIÇO	REFORMA ESCOLA JUDICIAL - FORUM TRABALHISTA DA 18 REGIAO
CIDADE DA OBRA	GOIÂNIA-GO
DATA DO ORÇAMENTO	24/3/2022

DADOS GERAIS DO ORÇAMENTO

TABELA UTILIZADA	SINAPI-JAN/2022	DESONERADO
(CONFORME DECRETO 7983/13)	REF. MUNICIPIO GOIÂNIA - DESONERADO	(publicação oficial www.caixa.gov.br/sinapi)

CONTEÚDO

ORÇAMENTO SINTÉTICO
CRONOGRAMA FÍSICO FINANCEIRO
COMPOSIÇÕES ANALÍTICAS
RELATÓRIO DE PESQUISAS DE MERCADO
COMPOSIÇÃO DO BDI PRESUMIDO (BONIFICAÇÕES E DESPESAS INDIRETAS)
COMPOSIÇÃO DOS ENCARGOS SOCIAIS

PODER JUDICIÁRIO DA UNIÃO_x000D_ TRIBUNAL REGIONAL DO TRABALHO DA 18ª REGIÃO			ORÇAMENTO SINTÉTICO DESONERADO						
			OBRA: REFORMA ESCOLA JUDICIAL - FORUM TRABALHISTA DA 18 REGIAO					24/3/2022	
								SINAPI-JAN/2022	
ITEM	CÓDIGO	DISCRIMINAÇÃO	CLASS	UN	QTD	CUSTO UNITÁRIO		CUSTO TOTAL (SEM BDI)	
(01)	(02)	(03)	(04)	(05)	(06)	MAT	MDO	MAT	MDO
						(07)	(08)	(09)	(10)
1		ADMINISTRACAO						R\$ 1.645,55	R\$ 30.536,54
1.01	100320U	ENGENHEIRO CIVIL PLENO COM ENCARGOS COMPLEMENTARES	SER.CG	MÊS	0,50	R\$ 289,59	R\$ 17.013,82	R\$ 144,80	R\$ 8.506,91
1.02	93572U	ENCARREGADO GERAL DE OBRAS COM ENCARGOS COMPLEMENTARES	SER.CG	MÊS	3,00	R\$ 385,67	R\$ 7.343,21	R\$ 1.157,01	R\$ 22.029,64
1.03	T.ART	ANOTAÇÃO/REGISTRO DE RESPONSABILIDADE TÉCNICA (ART OU RRT)	SER.CG	UN	1,00	R\$ 233,94	R\$ 0,00	R\$ 233,94	R\$ 0,00
1.04	T.DIARIO	DIÁRIO DE OBRAS ou LIVRO DE ORDEM - EM TAMANHO OFICIO - 33X3 - PREENCHIMENTO OBRIGATÓRIO PELA CONTRATADA	SER.CG	UN	3,00	R\$ 36,60	R\$ 0,00	R\$ 109,80	R\$ 0,00
2		CANTEIRO DE OBRAS						R\$ 1.050,75	R\$ 678,68
2.01	74209/1U	PLACA DE OBRA EM CHAPA DE ACO GALVANIZADO	SER.CG	M2	1,50	R\$ 382,29	R\$ 37,20	R\$ 573,44	R\$ 55,80
2.02	T.74023	REMANEJAMENTO DE MOBILIÁRIO	SER.CG	M2	300,00	R\$ 0,90	R\$ 1,73	R\$ 270,91	R\$ 518,72
2.03	T.PROT.INST	PROTEÇÃO DE INSTALAÇÕES, VIDROS E EQUIPAMENTOS (com base no serviço sinapi 68053)	SER.CG	M2	200,00	R\$ 1,03	R\$ 0,52	R\$ 206,40	R\$ 104,16
3		DEMOLICAO / RETIRADA / REMOCAO						R\$ 1.154,77	R\$ 2.364,56
3.01	102192U	REMOÇÃO DE VIDRO TEMPERADO FIXADO EM PERFIL U. AF_01/2021	SER.CG	M2	4,23	R\$ 3,77	R\$ 8,29	R\$ 15,96	R\$ 35,05
3.02	97624U	DEMOLIÇÃO DE ALVENARIA DE TIJOLO MACIÇO, DE FORMA MANUAL, SEM REAPROVEITAMENTO. AF_12/2017	SER.CG	M3	4,00	R\$ 26,13	R\$ 52,28	R\$ 104,51	R\$ 209,14
3.03	97631U	DEMOLIÇÃO DE ARGAMASSAS, DE FORMA MANUAL, SEM REAPROVEITAMENTO. AF_12/2017	SER.CG	M2	10,76	R\$ 0,78	R\$ 1,69	R\$ 8,40	R\$ 18,23
3.04	97641U	REMOÇÃO DE FORRO DE GESSO, DE FORMA MANUAL, SEM REAPROVEITAMENTO. AF_12/2017	SER.CG	M2	119,00	R\$ 1,16	R\$ 2,48	R\$ 137,87	R\$ 295,44
3.05	97664U	REMOÇÃO DE ACESSÓRIOS, DE FORMA MANUAL, SEM REAPROVEITAMENTO. AF_12/2017	SER.CG	UN	120,00	R\$ 0,34	R\$ 0,80	R\$ 41,25	R\$ 95,76
3.06	97665U	REMOÇÃO DE LUMINÁRIAS, DE FORMA MANUAL, SEM REAPROVEITAMENTO. AF_12/2017	SER.CG	UN	230,00	R\$ 0,30	R\$ 0,67	R\$ 68,40	R\$ 154,13
3.07	T.PERSIANA	RETIRADA E RECOLOCAÇÃO DE PERSIANAS	SER.CG	M2	20,00	R\$ 11,00	R\$ 26,40	R\$ 220,00	R\$ 527,93
3.08	T.REMANEJ.AR.COND	REMANEJAMENTO DE CONDENSADORA DE AR PISO TETO, 24000 BTU/H, CICLO FRIO	SER.CG	UN	1,00	R\$ 135,32	R\$ 110,76	R\$ 135,32	R\$ 110,76
3.09	T.REMOCAO	REMOCAO DE PISO TATIL / PISO VINILICO / RODAPE	SER.CG	M2	541,83	R\$ 0,78	R\$ 1,69	R\$ 423,05	R\$ 918,12
4		ENTULHO						R\$ 2.008,72	R\$ 538,58
4.01	T.CACAMBA	CAÇAMBA ESTACIONÁRIA PARA ENTULHOS. CAP. 6M³	SER.CG	UN	3,00	R\$ 336,67	R\$ 0,00	R\$ 1.010,01	R\$ 0,00
4.02	T.ENSACAMENTO	ENSACAMENTO DE ENTULHO, INCLUSO TRANSPORTE VERTICAL E DESPEJO EM CAÇAMBA ESTACIONÁRIA	SER.CG	KG	6463,30	R\$ 0,15	R\$ 0,08	R\$ 998,71	R\$ 538,58
5		PISO						R\$ 112.011,51	R\$ 10.147,19
5.01	101742U	RODAPÉ BORRACHA LISO, ALTURA = 7CM, ESPESSURA = 2 MM, PARA ARGAMASSA. AF_09/2020	SER.CG	M	206,22	R\$ 32,43	R\$ 14,03	R\$ 6.688,20	R\$ 2.892,28

PODER JUDICIÁRIO DA UNIÃO_x000D_ TRIBUNAL REGIONAL DO TRABALHO DA 18ª REGIÃO			ORÇAMENTO SINTÉTICO DESONERADO						
			OBRA: REFORMA ESCOLA JUDICIAL - FORUM TRABALHISTA DA 18 REGIAO						24/3/2022
									SINAPI-JAN/2022
ITEM	CÓDIGO	DISCRIMINAÇÃO	CLASS	UN	QTD	CUSTO UNITÁRIO		CUSTO TOTAL (SEM BDI)	
						MAT	MDO	MAT	MDO
5.02	87792U	EMBOÇO OU MASSA ÚNICA EM ARGAMASSA TRAÇO 1:2:8, PREPARO MECÂNICO COM BETONEIRA 400 L, APLICADA MANUALMENTE EM PANOS CEGOS DE FACHADA (SEM PRESENÇA DE VÃOS), ESPESSURA DE 25 MM. AF_06/2014	SER.CG	M2	12,76	R\$ 22,20	R\$ 12,90	R\$ 283,29	R\$ 164,60
5.03	T.CANTONEIRA.ALUM	CANTONEIRA DE ALUMÍNIO MARROM DE 1.1/4" (ABAS IGUAIS) COLADA SOBRE QUINAS APARENTES	SER.CG	M	21,00	R\$ 40,06	R\$ 1,04	R\$ 841,27	R\$ 21,87
5.04	T.DESBASTE	DESBASTE SUPERFICIAL DE PREPARAÇÃO PARA REMOÇÃO DE CAMADA DE ACABAMENTO / RESINAS / CERAS / ÓLEOS / GRAXAS / IMPUREZAS	SER.CG	M2	574,57	R\$ 2,50	R\$ 4,31	R\$ 1.438,58	R\$ 2.479,07
5.05	T.PISO.VIN	PISO VINILICO 95x18,4x3 MM (REF. TARKETT AMBIENTA SERIES CINNAMON)	SER.CG	M2	574,57	R\$ 161,33	R\$ 4,34	R\$ 92.696,18	R\$ 2.494,68
5.06	T.REGUL.BASE	REGULARIZAÇÃO DE SUBSTRATO COM NIVELAMENTO A LASER PARA RETIRADA DE ONDULAÇÕES, PARA ASSENTAMENTO DE PISO VINILICO HOMOGENEO EM MANTAS, REALIZADA COM ARGAMASSA DE CIMENTO E COLA BRANCA EM DUAS CAMADAS, ESPESSURA TOTAL DE ATÉ 20 MM	SER.CG	M2	574,57	R\$ 17,52	R\$ 3,65	R\$ 10.064,00	R\$ 2.094,68
6		DIVISORIA						R\$ 104.182,65	R\$ 1.031,20
6.01	T.DEM.DIVISORIA	DEM. DIVISÓRIAS ACUSTICAS, COM REAPROVEITAMENTO (INCL. TRANSPORTE E ARMAZENAMENTO)	SER.CG	M2	150,00	R\$ 3,59	R\$ 6,87	R\$ 538,56	R\$ 1.031,20
6.02	T.DIVISORIA	DIVISÓRIA ACÚSTICA EM MDP ESPESSURA FINAL DA DIVISÓRIAS 77MM REVESTIDA EM LAMINADO COM PREENCHIMENTO INTERNO EM LÃ DE VIDRO E VIDRO DUPLO COMUM 4MM (SANDUICHE), COM PERSIANAS METÁLICAS AJUSTÁVEIS ENTRE OS VIDROS, PAINEL/VIDRO PISO AO TETO (INSTALADO)	SER.CG	M2	122,33	R\$ 847,25	R\$ 0,00	R\$ 103.644,09	R\$ 0,00
7		PINTURA						R\$ 31.838,35	R\$ 17.102,45
7.01	100725U	PINTURA COM TINTA ALQUÍDICA DE FUNDO E ACABAMENTO (ESMALTE SINTÉTICO GRAFITE) PULVERIZADA SOBRE SUPERFÍCIES METÁLICAS (EXCETO PERFIL) EXECUTADO EM OBRA (POR DEMÃO). AF_01/2020_P	SER.CG	M2	51,15	R\$ 12,28	R\$ 8,37	R\$ 628,05	R\$ 428,24
7.02	102488U	PREPARO DO PISO CIMENTADO PARA PINTURA - LIXAMENTO E LIMPEZA. AF_05/2021	SER.CG	M2	1179,18	R\$ 0,84	R\$ 1,95	R\$ 985,83	R\$ 2.300,28
7.03	102491U	PINTURA DE PISO COM TINTA ACRÍLICA, APLICAÇÃO MANUAL, 2 DEMÃOS, INCLUSO FUNDO PREPARADOR. AF_05/2021	SER.CG	M2	1179,18	R\$ 10,58	R\$ 5,57	R\$ 12.471,80	R\$ 6.567,97
7.04	102494U	PINTURA DE PISO COM TINTA EPÓXI, APLICAÇÃO MANUAL, 2 DEMÃOS, INCLUSO PRIMER EPÓXI. AF_05/2021	SER.CG	M2	10,76	R\$ 48,42	R\$ 5,57	R\$ 520,96	R\$ 59,93
7.05	88488U	APLICAÇÃO MANUAL DE PINTURA COM TINTA LÁTEX ACRÍLICA EM TETO, DUAS DEMÃOS. AF_06/2014	SER.CG	M2	803,13	R\$ 9,83	R\$ 4,81	R\$ 7.892,28	R\$ 3.860,06
7.06	88494U	APLICAÇÃO E LIXAMENTO DE MASSA LÁTEX EM TETO, UMA DEMÃO. AF_06/2014	SER.CG	M2	91,50	R\$ 6,64	R\$ 9,94	R\$ 607,75	R\$ 909,50
7.07	88497U	APLICAÇÃO E LIXAMENTO DE MASSA LÁTEX EM PAREDES, DUAS DEMÃOS. AF_06/2014	SER.CG	M2	67,30	R\$ 6,08	R\$ 6,15	R\$ 409,27	R\$ 413,75

PODER JUDICIÁRIO DA UNIÃO_x000D_ TRIBUNAL REGIONAL DO TRABALHO DA 18ª REGIÃO			ORÇAMENTO SINTÉTICO DESONERADO						
			OBRA: REFORMA ESCOLA JUDICIAL - FORUM TRABALHISTA DA 18 REGIAO						24/3/2022
									SINAPI-JAN/2022
ITEM	CÓDIGO	DISCRIMINAÇÃO	CLASS	UN	QTD	CUSTO UNITÁRIO		CUSTO TOTAL (SEM BDI)	
						MAT	MDO	MAT	MDO
7.08	T.PINTURA.ACETINADA	APLICAÇÃO MANUAL DE PINTURA COM TINTA ACRÍLICA LAVÁVEL ACETINADO EM PAREDES, DUAS DEMÃOS. (REF.: TOQUE DE SEDA PREMIUM BRANCO GELO SUVINIL)	SER.CG	M2	694,18	R\$ 11,99	R\$ 3,69	R\$ 8.322,41	R\$ 2.562,73
8		FORRO						R\$ 3.897,15	R\$ 1.137,43
8.01	96110U	FORRO EM DRYWALL, PARA AMBIENTES RESIDENCIAIS, INCLUSIVE ESTRUTURA DE FIXAÇÃO. AF_05/2017_P	SER.CG	M2	61,50	R\$ 58,09	R\$ 13,75	R\$ 3.572,39	R\$ 845,79
8.02	99054U	ACABAMENTOS PARA FORRO (SANCA DE GESSO MONTADA NA OBRA). AF_05/2017_P	SER.CG	M2	13,88	R\$ 23,40	R\$ 21,01	R\$ 324,76	R\$ 291,64
9		INSTALACAO ELETRICA / LOGICA						R\$ 104.684,67	R\$ 15.283,06
9.01	90447U	RASGO EM ALVENARIA PARA ELETRODUTOS COM DIAMETROS MENORES OU IGUAIS A 40 MM. AF_05/2015	SER.CG	M	94,00	R\$ 1,40	R\$ 3,88	R\$ 131,13	R\$ 364,96
9.02	90466U	CHUMBAMENTO LINEAR EM ALVENARIA PARA RAMAIS/DISTRIBUIÇÃO COM DIÂMETROS MENORES OU IGUAIS A 40 MM. AF_05/2015	SER.CG	M	94,00	R\$ 3,64	R\$ 7,07	R\$ 341,91	R\$ 664,62
9.03	91834U	ELETRODUTO FLEXÍVEL CORRUGADO, PVC, DN 25 MM (3/4"), PARA CIRCUITOS TERMINAIS, INSTALADO EM FORRO - FORNECIMENTO E INSTALAÇÃO. AF_12/2015	SER.CG	M	425,00	R\$ 3,79	R\$ 3,13	R\$ 1.611,99	R\$ 1.331,34
9.04	91836U	ELETRODUTO FLEXÍVEL CORRUGADO, PVC, DN 32 MM (1"), PARA CIRCUITOS TERMINAIS, INSTALADO EM FORRO - FORNECIMENTO E INSTALAÇÃO. AF_12/2015	SER.CG	M	202,00	R\$ 5,35	R\$ 3,68	R\$ 1.080,12	R\$ 744,11
9.05	91926U	CABO DE COBRE FLEXÍVEL ISOLADO, 2,5 MM², ANTI-CHAMA 450/750 V, PARA CIRCUITOS TERMINAIS - FORNECIMENTO E INSTALAÇÃO. AF_12/2015	SER.CG	M	2764,00	R\$ 2,92	R\$ 0,83	R\$ 8.069,47	R\$ 2.285,10
9.06	91928U	CABO DE COBRE FLEXÍVEL ISOLADO, 4 MM², ANTI-CHAMA 450/750 V, PARA CIRCUITOS TERMINAIS - FORNECIMENTO E INSTALAÇÃO. AF_12/2015	SER.CG	M	60,00	R\$ 5,04	R\$ 1,10	R\$ 302,53	R\$ 66,14
9.07	91941U	CAIXA RETANGULAR 4" X 2" BAIXA (0,30 M DO PISO), PVC, INSTALADA EM PAREDE - FORNECIMENTO E INSTALAÇÃO. AF_12/2015	SER.CG	UN	95,00	R\$ 3,65	R\$ 4,08	R\$ 346,92	R\$ 387,24
9.08	91959U	INTERRUPTOR SIMPLES (2 MÓDULOS), 10A/250V, INCLUINDO SUPORTE E PLACA - FORNECIMENTO E INSTALAÇÃO. AF_12/2015	SER.CG	UN	2,00	R\$ 18,76	R\$ 12,75	R\$ 37,53	R\$ 25,51
9.09	91967U	INTERRUPTOR SIMPLES (3 MÓDULOS), 10A/250V, INCLUINDO SUPORTE E PLACA - FORNECIMENTO E INSTALAÇÃO. AF_12/2015	SER.CG	UN	2,00	R\$ 25,80	R\$ 17,30	R\$ 51,59	R\$ 34,60
9.10	91994U	TOMADA MÉDIA DE EMBUTIR (1 MÓDULO), 2P+T 10 A, SEM SUPORTE E SEM PLACA - FORNECIMENTO E INSTALAÇÃO. AF_12/2015	SER.CG	UN	50,00	R\$ 9,35	R\$ 8,49	R\$ 467,36	R\$ 424,39
9.11	92005U	TOMADA MÉDIA DE EMBUTIR (2 MÓDULOS), 2P+T 20 A, INCLUINDO SUPORTE E PLACA - FORNECIMENTO E INSTALAÇÃO. AF_12/2015	SER.CG	UN	3,00	R\$ 25,35	R\$ 17,30	R\$ 76,04	R\$ 51,90
9.12	93655U	DISJUNTOR MONOPOLAR TIPO DIN, CORRENTE NOMINAL DE 20A - FORNECIMENTO E INSTALAÇÃO. AF_10/2020	SER.CG	UN	6,00	R\$ 10,41	R\$ 1,83	R\$ 62,46	R\$ 10,96
9.13	NOTAS	SUPORTE PARA ELETROCALHA LISA OU PERFURADA EM AÇO GALVANIZADO, LARGURA 200 OU 400 MM E ALTURA 50 MM, ESPAÇADO A CADA 1,5 M, EM PERFILADO DE SEÇÃO 38X76 MM, POR METRO DE ELETRECOLHA FIXADA. AF_07/2017	SER.CG	M	6,00	R\$ 15,48	R\$ 2,80	R\$ 92,86	R\$ 16,83

PODER JUDICIÁRIO DA UNIÃO_x000D_ TRIBUNAL REGIONAL DO TRABALHO DA 18ª REGIÃO				ORÇAMENTO SINTÉTICO DESONERADO					
				OBRA: REFORMA ESCOLA JUDICIAL - FORUM TRABALHISTA DA 18 REGIAO					24/3/2022
									SINAPI-JAN/2022
ITEM	CÓDIGO	DISCRIMINAÇÃO	CLASS	UN	QTD	CUSTO UNITÁRIO		CUSTO TOTAL (SEM BDI)	
						MAT	MDO	MAT	MDO
1 - O local deverá ser vistoriado previamente para a constatação de peculiaridades dos serviços e programação da execução dos mesmos, devendo esta, ser apresentada também previamente.		LÂMPADA COMPACTA DE LED 10W, BASE E27 - FORNECIMENTO E	SER.CG	UN	50,00	R\$ 11,96	R\$ 3,46	R\$ 597,93	R\$ 173,16
9.14 - O local de execução dos serviços de Verificação e Manutenção e Proteção (equipamentos, utensílios, mobiliários, etc.). Todas as partes afetadas deverão ser inteiramente reconstituídas.		REMOÇÃO DE LUMINÁRIAS DE FORMA MANUAL, SEM REAPROVEITAMENTO. AF_12/2017	SER.CG	UN	200,00	R\$ 0,30	R\$ 0,67	R\$ 59,48	R\$ 134,02
9.15 - Os quantitativos e os custos desta planilha apresentada estão compatíveis com os quantitativos do Projeto Básico / Executivo		REAPROVEITAMENTO. AF_12/2017	SER.CG	UN	200,00	R\$ 0,30	R\$ 0,67	R\$ 59,48	R\$ 134,02
9.16 - Prazo provável de execução de até 90 (noventa dias corridos)		CABO PP 3x2,5 MM	SER.CG	M	150,00	R\$ 8,62	R\$ 0,83	R\$ 1.293,72	R\$ 124,01
9.17 - O Sistema de Custos empregado atende ao Decreto 7897/13 e às recomendações TCU, CNJ e CSJT mais recentes e encontra-se descrito no Caderno Técnico, tópico 6 Sistema de Custos		REDE DE REDE TI CAT. 6	SER.CG	M	1787,00	R\$ 0,83	R\$ 0,83	R\$ 11.052,24	R\$ 1.477,38
9.18 - ENCARGOS SOCIAIS / DESONERAÇÃO		CABO PP 3x2,5 MM	SER.CG	UN	400,00	R\$ 78,51	R\$ 5,19	R\$ 31.403,66	R\$ 2.074,15
9.19 - Os materiais e serviços devem atender às práticas de SEAP (Disponível para download no site Compras Governamentais)		ENCARGOS SOCIAIS - UTILIZADA PARA MÃO DE OBRA DIRETA E INDIRETA (Mensalista - UTILIZADA PARA MÃO DE OBRA INDIRETA) 49,08% (Mensalista - UTILIZADA PARA MÃO DE OBRA INDIRETA)	SER.CG	UN	400,00	R\$ 78,51	R\$ 5,19	R\$ 31.403,66	R\$ 2.074,15
9.20 - Os materiais e serviços devem atender às práticas de SEAP (Disponível para download no site Compras Governamentais)		ENCARGOS SOCIAIS - UTILIZADA PARA MÃO DE OBRA DIRETA E INDIRETA (Mensalista - UTILIZADA PARA MÃO DE OBRA INDIRETA) 49,08% (Mensalista - UTILIZADA PARA MÃO DE OBRA INDIRETA)	SER.CG	UN	400,00	R\$ 78,51	R\$ 5,19	R\$ 31.403,66	R\$ 2.074,15
9.21	T.ELE.06	ELETROCALHA PERFURADA 150x100x3000 mm	SER.CG	UN	16,00	R\$ 2,88	R\$ 3,31	R\$ 46,07	R\$ 52,91
9.22	T.ELE.07	METALON 100X50X6000MM COM PINTURA (CANALETA/RODAPE)	SER.CG	M	30,00	R\$ 152,40	R\$ 8,82	R\$ 4.572,04	R\$ 264,56
9.23	T.ELE.PERF.TEH90	TÊ HORIZONTAL 90º – PERFURADO	SER.CG	UN	3,00	R\$ 351,09	R\$ 13,89	R\$ 1.053,28	R\$ 41,67
9.24	T.ELE.RJ45	TOMADA DE REDE DUPLA RJ45 CAT. 6 (PLACA+ESPELHO+MÓDULO)	SER.CG	UN	1,00	R\$ 57,79	R\$ 4,41	R\$ 57,79	R\$ 4,41
9.25	T.ELE.RJ45.MACHO	TOMADA DE REDE DUPLA RJ45 CAT. 6 (PLACA+ESPELHO+MÓDULO)	SER.CG	UN	40,00	R\$ 103,98	R\$ 6,63	R\$ 4.159,05	R\$ 265,03
9.26	T.ELE.TALA.PLANA	CONECTOR RJ 45 MACHO	SER.CG	UN	20,00	R\$ 2,98	R\$ 2,20	R\$ 59,66	R\$ 44,09
9.27	T.TOMADACOMUM	TALA PLANA PERFURADA PARA ELETROCALHA – ALTURA 100 MM	SER.CG	UN	26,00	R\$ 5,02	R\$ 4,13	R\$ 130,62	R\$ 107,48
9.28	T.TOMADAESTABILIZADA	TOMADA BAIXA DE EMBUTIR (2 MÓDULOS) 10A, 2P+T - REDE COMUM	SER.CG	UN	70,00	R\$ 59,75	R\$ 13,83	R\$ 4.182,66	R\$ 968,38
9.29	T.TOMADAFEMEA	TOMADA BAIXA DE EMBUTIR 10A, 2P+T (2 MÓDULOS) - REDE ESTABILIZADA	SER.CG	UN	70,00	R\$ 65,24	R\$ 13,83	R\$ 4.566,96	R\$ 968,38
9.30	T.TRILHOILUMIN	TOMADA FÊMEA COM PLUG MACHO - 10 A (2P+T)	SER.CG	UN	3,00	R\$ 14,96	R\$ 8,49	R\$ 44,87	R\$ 25,46
		TRILHO ELETRIFICADO PARA ILUMINAÇÃO, COM SPOTS E LÂMPADAS 7W. 3 SPOTS POR METRO LINEAR (INCLUINDO EMENDAS)	SER.CG	M	24,00	R\$ 218,69	R\$ 17,34	R\$ 5.248,60	R\$ 416,18
10		REVESTIMENTO						R\$ 58.500,80	R\$ 0,00
10.01	T.PAINEL.RIPADO	PAINEL EM MDP RIPADO, COM RIPAS DE 3CM DE LARGURA, ESPAÇADAS A CADA 2CM, COR: FREIJÓ REAL, PARA REVESTIMENTO DE PAREDES, CONFORME PROJETO. INCLUINDO INSTALAÇÃO	SER.CG	M2	80,00	R\$ 731,26	R\$ 0,00	R\$ 58.500,80	R\$ 0,00
11		IMPERMEABILIZAÇÃO						R\$ 1.095,52	R\$ 545,86
11.01	97626U	DEMOLIÇÃO DE PILARES E VIGAS EM CONCRETO ARMADO, DE FORMA MANUAL, SEM REAPROVEITAMENTO. AF_12/2017	SER.CG	M3	0,64	R\$ 166,52	R\$ 286,73	R\$ 106,57	R\$ 183,51
11.02	98546U	IMPERMEABILIZAÇÃO DE SUPERFÍCIE COM MANTA ASFÁLTICA, UMA CAMADA, INCLUSIVE APLICAÇÃO DE PRIMER ASFÁLTICO, E=3MM. AF_06/2018	SER.CG	M2	8,00	R\$ 73,04	R\$ 17,29	R\$ 584,33	R\$ 138,31
11.03	98570U	PROTEÇÃO MECÂNICA DE SUPERFÍCIE VERTICAL COM ARGAMASSA DE CIMENTO E AREIA, TRAÇO 1:3, E=5CM. AF_06/2018	SER.CG	M2	8,00	R\$ 50,58	R\$ 28,01	R\$ 404,61	R\$ 224,04
12		OUTROS						R\$ 23.323,73	R\$ 2.710,06
12.01	102181U	INSTALAÇÃO DE VIDRO TEMPERADO, E = 10 MM, ENCAIXADO EM PERFIL U. AF_01/2021_P	SER.CG	M2	4,23	R\$ 334,39	R\$ 33,77	R\$ 1.414,47	R\$ 142,84

PODER JUDICIÁRIO DA UNIÃO_x000D_ TRIBUNAL REGIONAL DO TRABALHO DA 18ª REGIÃO			ORÇAMENTO SINTÉTICO DESONERADO						
			OBRA: REFORMA ESCOLA JUDICIAL - FORUM TRABALHISTA DA 18 REGIAO						24/3/2022
									SINAPI-JAN/2022
ITEM	CÓDIGO	DISCRIMINAÇÃO	CLASS	UN	QTD	CUSTO UNITÁRIO		CUSTO TOTAL (SEM BDI)	
						MAT	MDO	MAT	MDO
12.02	99821U	LIMPEZA DE JANELA DE VIDRO COM CAIXILHO EM AÇO/ALUMÍNIO/PVC. AF_04/2019	SER.CG	M2	70,08	R\$ 1,35	R\$ 0,96	R\$ 94,65	R\$ 67,16
12.03	T.FITA.EXTINTORES	DEMARCAÇÃO DE SOLO PARA SINALIZAÇÃO DE EXTINTORES DE INCÊNDIO, COR VERMELHA OU AMARELA (CONSIDERANDO O SERVIÇO POR UNIDADE DE DEMARCACAO)	SER.CG	UN	6,00	R\$ 16,46	R\$ 6,25	R\$ 98,78	R\$ 37,50
12.04	T.PELICULA	PELÍCULA DE CONTROLE SOLAR 90% - REF. WINDOW PREMIUM - FUMÊ (INSTALADO)	SER.CG	M2	16,08	R\$ 118,33	R\$ 0,00	R\$ 1.902,75	R\$ 0,00
12.05	T.PLACA.COM.VISUAL	PLACA DE IDENTIFICAÇÃO DE AMBIENTES EM ACM, ADESIVADA, 6,5CM X 30CM, CONFORME MODELO EXISTENTE TRT	SER.CG	UN	23,00	R\$ 17,66	R\$ 0,83	R\$ 406,07	R\$ 19,17
12.06	T.PLACA.INAUG	PLACA DE INAUGURAÇÃO AÇO ESCOVADO - 40X60 CM	SER.CG	UN	1,00	R\$ 952,16	R\$ 4,00	R\$ 952,16	R\$ 4,00
12.07	T.QUADRO.VIDRO	QUADRO MAGNÉTICO 120X90 BRANCO DE VIDRO - COMUM 6MM (INSTALADO)	SER.CG	UN	2,00	R\$ 583,33	R\$ 0,00	R\$ 1.166,66	R\$ 0,00
12.08	T.RUFO.1M	RUFO EXTERNO/INTERNO EM CHAPA DE AÇO GALVANIZADO NÚMERO 22, CORTE DE 100 CM, INCLUSO IÇAMENTO. AF_07/2019	SER.CG	M	51,15	R\$ 128,78	R\$ 5,21	R\$ 6.587,16	R\$ 266,49
12.09	T.SUPOTE.EXPOSITOR	SUPOTE PARA EXPOSITOR DE QUADROS COMPOSTO POR: TRILHO EM TUBO REDONDO AÇO INOX 1.1/4", COM 1 PAR GANCHOS "S" INOX A CADA 2,0M, 1 PAR DE CABOS DE AÇO 1/16" REVESTIDOS EM PVC DE 70CM CADA, A CADA 2,0M, 2 PARES DE GRAMPOS CLIP PARA CABO DE AÇO A CADA 2,0M E 1 PAR DE GANCHOS "S ANZOL" A CADA 2,0M - INSTALADO (FIXAÇÃO NA ESTRUTURA METÁLICA DO TELHADO, SEM RECOMPOSIÇÃO DE FORRO DE GESSO)	SER.CG	M	24,00	R\$ 162,50	R\$ 0,00	R\$ 3.900,00	R\$ 0,00
12.10	T.TATIL	PISO TÁTIL ALERTA - ELEMENTOS DISCRETOS, ALMA EM TPU REVESTIDOS COM AÇO INOX - PINO COLA (INCL. COLA E SERVIÇO DE ASSENTAMENTO)	SER.CG	M	36,75	R\$ 185,06	R\$ 59,13	R\$ 6.801,03	R\$ 2.172,91
TOTAIS								R\$ 445.394,16	R\$ 82.075,62
TOTAL GERAL SEM BDI								R\$ 527.469,77	
PERCENTUAIS DE BDI								21,80%	28,81%
BDI								R\$ 97.095,93	R\$ 23.645,99
TOTAIS COM BDI								R\$ 542.490,08	R\$ 105.721,60
PREÇO FINAL								R\$ 648.211,69	

PODER JUDICIÁRIO DA UNIÃO_x000D_ TRIBUNAL REGIONAL DO TRABALHO DA 18ª REGIÃO			ORÇAMENTO SINTÉTICO DESONERADO						
			OBRA: REFORMA ESCOLA JUDICIAL - FORUM TRABALHISTA DA 18 REGIAO						24/3/2022
									SINAPI-JAN/2022
ITEM	CÓDIGO	DISCRIMINAÇÃO	CLASS	UN	QTD	CUSTO UNITÁRIO		CUSTO TOTAL (SEM BDI)	
						MAT	MDO	MAT	MDO

PODER JUDICIÁRIO DA UNIÃO TRIBUNAL REGIONAL DO TRABALHO DA 18ª REGIÃO					CRONOGRAMA FÍSICO-FINANCEIRO DESONERADO		
					OBRA: REFORMA ESCOLA JUDICIAL - FORUM TRABALHISTA DA 18 REGIAO		24/3/2022
							SINAPI-JAN/2022
ITEM	ETAPAS (para descrição completa, ver orçamento sintético)				MEDIÇÕES / SUBETAPAS		
					1ª MED 30 dias	2ª MED 60 dias	3ª MED 90 dias
1 ADMINISTRACAO	R\$ 41.338,40	6,38%	%		24,21%	41,17%	34,62%
*medido proporcionalmente à execução contratual			R\$		R\$ 10.007,27	R\$ 17.017,95	R\$ 14.313,17
2 CANTEIRO DE OBRAS	R\$ 2.154,02	0,33%	%		50,00%	25,00%	25,00%
			R\$		R\$ 1.077,01	R\$ 538,51	R\$ 538,51
3 DEMOLICAO / RETIRADA / REMOCAO	R\$ 4.452,29	0,69%	%		65,00%	15,00%	20,00%
			R\$		R\$ 2.893,99	R\$ 667,84	R\$ 890,46
4 ENTULHO	R\$ 3.140,37	0,48%	%		70,00%	15,00%	15,00%
			R\$		R\$ 2.198,26	R\$ 471,05	R\$ 471,05
5 PISO	R\$ 149.500,62	23,06%	%		30,00%	50,00%	20,00%
			R\$		R\$ 44.850,18	R\$ 74.750,31	R\$ 29.900,12
6 DIVISORIA	R\$ 128.222,76	19,78%	%		40,00%	50,00%	10,00%
			R\$		R\$ 51.289,10	R\$ 64.111,38	R\$ 12.822,28
7 PINTURA	R\$ 60.808,78	9,38%	%		12,00%	38,00%	50,00%
			R\$		R\$ 7.297,05	R\$ 23.107,34	R\$ 30.404,39
8 FORRO	R\$ 6.211,85	0,96%	%			100,00%	
			R\$			R\$ 6.211,85	
9 INSTALACAO ELETRICA / LOGICA	R\$ 147.192,04	22,71%	%		25,00%	50,00%	25,00%
			R\$		R\$ 36.798,01	R\$ 73.596,02	R\$ 36.798,01
10 REVESTIMENTO	R\$ 71.253,97	10,99%	%				100,00%
			R\$				R\$ 71.253,97
11 IMPERMEABILIZAÇÃO	R\$ 2.037,47	0,31%	%		25,00%		75,00%
			R\$		R\$ 509,37		R\$ 1.528,10
12 OUTROS	R\$ 31.899,13	4,92%	%			20,00%	80,00%
			R\$			R\$ 6.379,83	R\$ 25.519,31
TOTAIS DAS MEDIÇÕES	R\$ 648.211,69	100,00%	%		24,21%	41,17%	34,62%
			R\$		R\$ 156.920,25	R\$ 266.852,08	R\$ 224.439,36
TOTAIS ACUMULADOS				%	24,21%	65,38%	100,00%
				R\$	R\$ 156.920,25	R\$ 423.772,32	R\$ 648.211,69

PODER JUDICIÁRIO DA UNIÃO TRIBUNAL REGIONAL DO TRABALHO DA 18ª REGIÃO		RELATÓRIO DE COMPOSIÇÕES ANALÍTICAS - ORÇAMENTO DESONERADO					
		OBRA: REFORMA ESCOLA JUDICIAL - FORUM TRABALHISTA DA 18 REGIAO				24/3/2022	
						SINAPI-JAN/2022	
01.00		ADMINISTRACAO					
100320U	ENGENHEIRO CIVIL PLENO COM ENCARGOS COMPLEMENTARES	SER.CG	MÊS	0,5	289,59	17.013,82	
40863	EXAMES - MENSALISTA (COLETADO CAIXA)	MAT.	MÊS	1	152,35	0	
40864	SEGURO - MENSALISTA (COLETADO CAIXA)	MAT.	MÊS	1	11,80	0	
40937	ENGENHEIRO CIVIL PLENO (MENSALISTA)	M.O.	MÊS	1,0071	0,00	16893,87	
43474	FERRAMENTAS - FAMÍLIA ENGENHEIRO CIVIL - MENSALISTA (ENCARGOS COMPLEMENTARES - COLETADO CAIXA)	MAT.	MÊS	1	1,90	0	
43498	EPI - FAMÍLIA ENGENHEIRO CIVIL - MENSALISTA (ENCARGOS COMPLEMENTARES - COLETADO CAIXA)	MAT.	MÊS	1	123,54	0	
93572U	ENCARREGADO GERAL DE OBRAS COM ENCARGOS COMPLEMENTARES	SER.CG	MÊS	3	385,67	7.343,21	
40818	ENCARREGADO GERAL DE OBRAS (MENSALISTA)	M.O.	MÊS	1,0131	0,00	7248,26	
40863	EXAMES - MENSALISTA (COLETADO CAIXA)	MAT.	MÊS	1	152,35	0	
40864	SEGURO - MENSALISTA (COLETADO CAIXA)	MAT.	MÊS	1	11,80	0	
43475	FERRAMENTAS - FAMÍLIA ENCARREGADO GERAL - MENSALISTA (ENCARGOS COMPLEMENTARES - COLETADO CAIXA)	MAT.	MÊS	1	18,58	0	
43499	EPI - FAMÍLIA ENCARREGADO GERAL - MENSALISTA (ENCARGOS COMPLEMENTARES - COLETADO CAIXA)	MAT.	MÊS	1	202,94	0	
T.ART	ANOTAÇÃO/REGISTRO DE RESPONSABILIDADE TÉCNICA (ART OU RRT)	SER.CG	UN	1	233,94	0	
PESQUISA.ART	ANOTAÇÃO/REGISTRO DE RESPONSABILIDADE TÉCNICA (ART OU RRT)	MAT.	UN	1	233,94	0	
T.DIARIO	DIÁRIO DE OBRAS ou LIVRO DE ORDEM - EM TAMANHO OFICIO - 33X3 - PREENCHIMENTO OBRIGATORIO PELA CONTRATADA	SER.CG	UN	3	36,6	0	
PESQUISA.DIARIO	LIVRO DIARIO DE OBRAS / LIVRO DE ORDEM TAMANHO OFICIO 33 X 3	MAT.	UN	1	36,60	0	
02.00		CANTEIRO DE OBRAS					
74209/1U	PLACA DE OBRA EM CHAPA DE ACO GALVANIZADO	SER.CG	M2	1,5	382,291611345	37,19702765928	
10535	BETONEIRA CAPACIDADE NOMINAL 400 L, CAPACIDADE DE MISTURA 280 L, MOTOR ELETRICO TRIFASICO 220/380 V POTENCIA 2 CV, SEM CARREGADOR	MAT.	UN	1,595E-06	5000,00	0	
1213	CARPINTEIRO DE FORMAS	M.O.	H	1,0094	0,00	15,71	
1379	CIMENTO PORTLAND COMPOSTO CP II-32	MAT.	KG	2,120194	0,59	0	
2705	ENERGIA ELETRICA ATE 2000 KWH INDUSTRIAL, SEM DEMANDA	MAT.	KW/H	0,00952875	1,14	0	
370	AREIA MEDIA - POSTO JAZIDA/FORNECEDOR (RETIRADO NA JAZIDA, SEM TRANSPORTE)	MAT.	M3	0,008269	129,95	0	
37370	ALIMENTACAO - HORISTA (COLETADO CAIXA)	MAT.	H	3,038244	2,11	0	
37371	TRANSPORTE - HORISTA (COLETADO CAIXA)	MAT.	H	3,038244	0,75	0	
37372	EXAMES - HORISTA (COLETADO CAIXA)	MAT.	H	3,038244	0,81	0	
37373	SEGURO - HORISTA (COLETADO CAIXA)	MAT.	H	3,038244	0,06	0	
37666	OPERADOR DE BETONEIRA ESTACIONARIA / MISTURADOR	M.O.	H	0,014910234	0,00	17,64	
43459	FERRAMENTAS - FAMÍLIA CARPINTEIRO DE FORMAS - HORISTA (ENCARGOS COMPLEMENTARES - COLETADO CAIXA)	MAT.	H	1	0,45	0	
43464	FERRAMENTAS - FAMÍLIA OPERADOR ESCAVADEIRA - HORISTA (ENCARGOS COMPLEMENTARES - COLETADO CAIXA)	MAT.	H	0,014811	0,01	0	
43467	FERRAMENTAS - FAMÍLIA SERVENTE - HORISTA (ENCARGOS COMPLEMENTARES - COLETADO CAIXA)	MAT.	H	2,023433	0,56	0	
43483	EPI - FAMÍLIA CARPINTEIRO DE FORMAS - HORISTA (ENCARGOS COMPLEMENTARES - COLETADO CAIXA)	MAT.	H	1	1,26	0	
43488	EPI - FAMÍLIA OPERADOR ESCAVADEIRA - HORISTA (ENCARGOS COMPLEMENTARES - COLETADO CAIXA)	MAT.	H	0,014811	0,76	0	
43491	EPI - FAMÍLIA SERVENTE - HORISTA (ENCARGOS COMPLEMENTARES - COLETADO CAIXA)	MAT.	H	2,023433	1,15	0	
4417	SARRAFO DE MADEIRA NAO APARELHADA *2,5 X 7* CM, MACARANDUBA, ANGELIM OU EQUIVALENTE DA REGIAO	MAT.	M	1	7,45	0	
4491	PONTELETE DE MADEIRA NAO APARELHADA *7,5 X 7,5* CM (3 X 3 ") PINUS, MISTA OU EQUIVALENTE DA REGIAO	MAT.	M	4	9,50	0	
4721	PEDRA BRITADA N. 1 (9,5 a 19 MM) POSTO PEDREIRA/FORNECEDOR, SEM FRETE	MAT.	M3	0,005782	80,47	0	
4813	PLACA DE OBRA (PARA CONSTRUCAO CIVIL) EM CHAPA GALVANIZADA *N. 22*, ADESIVADA, DE *2,4 X 1,2* M (SEM POSTES PARA FIXACAO)	MAT.	M2	1	315,00	0	
5075	PREGO DE ACO POLIDO COM CABECA 18 X 30 (2 3/4 X 10)	MAT.	KG	0,11	22,89	0	
6111	SERVENTE DE OBRAS	M.O.	H	2,058236048	0,00	10,24	
T.74023	REMANEJAMENTO DE MOBILIÁRIO	SER.CG	M2	300	0,90304	1,729077248	
37370	ALIMENTACAO - HORISTA (COLETADO CAIXA)	MAT.	H	0,166	2,11	0	
37371	TRANSPORTE - HORISTA (COLETADO CAIXA)	MAT.	H	0,166	0,75	0	
37372	EXAMES - HORISTA (COLETADO CAIXA)	MAT.	H	0,166	0,81	0	
37373	SEGURO - HORISTA (COLETADO CAIXA)	MAT.	H	0,166	0,06	0	
43467	FERRAMENTAS - FAMÍLIA SERVENTE - HORISTA (ENCARGOS COMPLEMENTARES - COLETADO CAIXA)	MAT.	H	0,166	0,56	0	
43491	EPI - FAMÍLIA SERVENTE - HORISTA (ENCARGOS COMPLEMENTARES - COLETADO CAIXA)	MAT.	H	0,166	1,15	0	
6111	SERVENTE DE OBRAS	M.O.	H	0,1688552	0,00	10,24	
T.PROT.INST	PROTEÇÃO DE INSTALAÇÕES, VIDROS E EQUIPAMENTOS (com base no serviço sinapi 68053)	SER.CG	M2	200	1,032	0,5208064	
37370	ALIMENTACAO - HORISTA (COLETADO CAIXA)	MAT.	H	0,05	2,11	0	
37371	TRANSPORTE - HORISTA (COLETADO CAIXA)	MAT.	H	0,05	0,75	0	
37372	EXAMES - HORISTA (COLETADO CAIXA)	MAT.	H	0,05	0,81	0	
37373	SEGURO - HORISTA (COLETADO CAIXA)	MAT.	H	0,05	0,06	0	
3777	LONA PLASTICA PRETA, E= 150 MICRA	MAT.	M2	0,5	1,52	0	
43467	FERRAMENTAS - FAMÍLIA SERVENTE - HORISTA (ENCARGOS COMPLEMENTARES - COLETADO CAIXA)	MAT.	H	0,05	0,56	0	
43491	EPI - FAMÍLIA SERVENTE - HORISTA (ENCARGOS COMPLEMENTARES - COLETADO CAIXA)	MAT.	H	0,05	1,15	0	
6111	SERVENTE DE OBRAS	M.O.	H	0,05086	0,00	10,24	

PODER JUDICIÁRIO DA UNIÃO TRIBUNAL REGIONAL DO TRABALHO DA 18ª REGIÃO		RELATÓRIO DE COMPOSIÇÕES ANALÍTICAS - ORÇAMENTO DESONERADO				
		OBRA: REFORMA ESCOLA JUDICIAL - FORUM TRABALHISTA DA 18 REGIAO			24/3/2022	
					SINAPI-JAN/2022	
03.00	DEMOLICAO / RETIRADA / REMOCAO					
102192U	REMOÇÃO DE VIDRO TEMPERADO FIXADO EM PERFIL U. AF_01/2021	SER.CG	M2	4,23	3,7736	8,285592544
10489	VIDRACEIRO	M.O.	H	0,352176	0,00	13,53
37370	ALIMENTACAO - HORISTA (COLETADO CAIXA)	MAT.	H	0,686	2,11	0
37371	TRANSPORTE - HORISTA (COLETADO CAIXA)	MAT.	H	0,686	0,75	0
37372	EXAMES - HORISTA (COLETADO CAIXA)	MAT.	H	0,686	0,81	0
37373	SEGURO - HORISTA (COLETADO CAIXA)	MAT.	H	0,686	0,06	0
43465	FERRAMENTAS - FAMILIA PEDREIRO - HORISTA (ENCARGOS COMPLEMENTARES - COLETADO CAIXA)	MAT.	H	0,348	0,74	0
43467	FERRAMENTAS - FAMILIA SERVENTE - HORISTA (ENCARGOS COMPLEMENTARES - COLETADO CAIXA)	MAT.	H	0,338	0,56	0
43489	EPI - FAMILIA PEDREIRO - HORISTA (ENCARGOS COMPLEMENTARES - COLETADO CAIXA)	MAT.	H	0,348	1,09	0
43491	EPI - FAMILIA SERVENTE - HORISTA (ENCARGOS COMPLEMENTARES - COLETADO CAIXA)	MAT.	H	0,338	1,15	0
6111	SERVENTE DE OBRAS	M.O.	H	0,3438136	0,00	10,24
97624U	DEMOLIÇÃO DE ALVENARIA DE TIJOLO MACIÇO, DE FORMA MANUAL, SEM REAPROVEITAMENTO. AF_12/2017	SER.CG	M3	4	26,127944	52,2843587128
37370	ALIMENTACAO - HORISTA (COLETADO CAIXA)	MAT.	H	4,7936	2,11	0
37371	TRANSPORTE - HORISTA (COLETADO CAIXA)	MAT.	H	4,7936	0,75	0
37372	EXAMES - HORISTA (COLETADO CAIXA)	MAT.	H	4,7936	0,81	0
37373	SEGURO - HORISTA (COLETADO CAIXA)	MAT.	H	4,7936	0,06	0
43465	FERRAMENTAS - FAMILIA PEDREIRO - HORISTA (ENCARGOS COMPLEMENTARES - COLETADO CAIXA)	MAT.	H	0,423	0,74	0
43467	FERRAMENTAS - FAMILIA SERVENTE - HORISTA (ENCARGOS COMPLEMENTARES - COLETADO CAIXA)	MAT.	H	4,3706	0,56	0
43489	EPI - FAMILIA PEDREIRO - HORISTA (ENCARGOS COMPLEMENTARES - COLETADO CAIXA)	MAT.	H	0,423	1,09	0
43491	EPI - FAMILIA SERVENTE - HORISTA (ENCARGOS COMPLEMENTARES - COLETADO CAIXA)	MAT.	H	4,3706	1,15	0
4750	PEDREIRO	M.O.	H	0,4302756	0,00	15,71
6111	SERVENTE DE OBRAS	M.O.	H	4,44577432	0,00	10,24
97631U	DEMOLIÇÃO DE ARGAMASSAS, DE FORMA MANUAL, SEM REAPROVEITAMENTO. AF_12/2017	SER.CG	M2	10,76	0,780776	1,6944782072
37370	ALIMENTACAO - HORISTA (COLETADO CAIXA)	MAT.	H	0,1427	2,11	0
37371	TRANSPORTE - HORISTA (COLETADO CAIXA)	MAT.	H	0,1427	0,75	0
37372	EXAMES - HORISTA (COLETADO CAIXA)	MAT.	H	0,1427	0,81	0
37373	SEGURO - HORISTA (COLETADO CAIXA)	MAT.	H	0,1427	0,06	0
43465	FERRAMENTAS - FAMILIA PEDREIRO - HORISTA (ENCARGOS COMPLEMENTARES - COLETADO CAIXA)	MAT.	H	0,0374	0,74	0
43467	FERRAMENTAS - FAMILIA SERVENTE - HORISTA (ENCARGOS COMPLEMENTARES - COLETADO CAIXA)	MAT.	H	0,1053	0,56	0
43489	EPI - FAMILIA PEDREIRO - HORISTA (ENCARGOS COMPLEMENTARES - COLETADO CAIXA)	MAT.	H	0,0374	1,09	0
43491	EPI - FAMILIA SERVENTE - HORISTA (ENCARGOS COMPLEMENTARES - COLETADO CAIXA)	MAT.	H	0,1053	1,15	0
4750	PEDREIRO	M.O.	H	0,03804328	0,00	15,71
6111	SERVENTE DE OBRAS	M.O.	H	0,10711116	0,00	10,24
97641U	REMOÇÃO DE FORRO DE GESSO, DE FORMA MANUAL, SEM REAPROVEITAMENTO. AF_12/2017	SER.CG	M2	119	1,158572	2,4827160612
12872	GESSEIRO	M.O.	H	0,07197022	0,00	14,22
37370	ALIMENTACAO - HORISTA (COLETADO CAIXA)	MAT.	H	0,2114	2,11	0
37371	TRANSPORTE - HORISTA (COLETADO CAIXA)	MAT.	H	0,2114	0,75	0
37372	EXAMES - HORISTA (COLETADO CAIXA)	MAT.	H	0,2114	0,81	0
37373	SEGURO - HORISTA (COLETADO CAIXA)	MAT.	H	0,2114	0,06	0
43465	FERRAMENTAS - FAMILIA PEDREIRO - HORISTA (ENCARGOS COMPLEMENTARES - COLETADO CAIXA)	MAT.	H	0,0713	0,74	0
43467	FERRAMENTAS - FAMILIA SERVENTE - HORISTA (ENCARGOS COMPLEMENTARES - COLETADO CAIXA)	MAT.	H	0,1401	0,56	0
43489	EPI - FAMILIA PEDREIRO - HORISTA (ENCARGOS COMPLEMENTARES - COLETADO CAIXA)	MAT.	H	0,0713	1,09	0
43491	EPI - FAMILIA SERVENTE - HORISTA (ENCARGOS COMPLEMENTARES - COLETADO CAIXA)	MAT.	H	0,1401	1,15	0
6111	SERVENTE DE OBRAS	M.O.	H	0,14250972	0,00	10,24
97664U	REMOÇÃO DE ACESSÓRIOS, DE FORMA MANUAL, SEM REAPROVEITAMENTO. AF_12/2017	SER.CG	UN	120	0,343745	0,7980072322
2696	ENCANADOR OU BOMBEIRO HIDRAULICO	M.O.	H	0,02221974	0,00	15,71
37370	ALIMENTACAO - HORISTA (COLETADO CAIXA)	MAT.	H	0,065	2,11	0
37371	TRANSPORTE - HORISTA (COLETADO CAIXA)	MAT.	H	0,065	0,75	0
37372	EXAMES - HORISTA (COLETADO CAIXA)	MAT.	H	0,065	0,81	0
37373	SEGURO - HORISTA (COLETADO CAIXA)	MAT.	H	0,065	0,06	0
43461	FERRAMENTAS - FAMILIA ENCANADOR - HORISTA (ENCARGOS COMPLEMENTARES - COLETADO CAIXA)	MAT.	H	0,0219	0,32	0
43467	FERRAMENTAS - FAMILIA SERVENTE - HORISTA (ENCARGOS COMPLEMENTARES - COLETADO CAIXA)	MAT.	H	0,0431	0,56	0
43489	EPI - FAMILIA ENCANADOR - HORISTA (ENCARGOS COMPLEMENTARES - COLETADO CAIXA)	MAT.	H	0,0219	0,94	0
43491	EPI - FAMILIA SERVENTE - HORISTA (ENCARGOS COMPLEMENTARES - COLETADO CAIXA)	MAT.	H	0,0431	1,15	0
6111	SERVENTE DE OBRAS	M.O.	H	0,04384132	0,00	10,24
97665U	REMOÇÃO DE LUMINÁRIAS, DE FORMA MANUAL, SEM REAPROVEITAMENTO. AF_12/2017	SER.CG	UN	230	0,29741	0,6701142838
2436	ELETRICISTA	M.O.	H	0,01885266	0,00	15,71
37370	ALIMENTACAO - HORISTA (COLETADO CAIXA)	MAT.	H	0,0542	2,11	0
37371	TRANSPORTE - HORISTA (COLETADO CAIXA)	MAT.	H	0,0542	0,75	0
37372	EXAMES - HORISTA (COLETADO CAIXA)	MAT.	H	0,0542	0,81	0
37373	SEGURO - HORISTA (COLETADO CAIXA)	MAT.	H	0,0542	0,06	0

PODER JUDICIÁRIO DA UNIÃO TRIBUNAL REGIONAL DO TRABALHO DA 18ª REGIÃO		RELATÓRIO DE COMPOSIÇÕES ANALÍTICAS - ORÇAMENTO DESONERADO					
		OBRA: REFORMA ESCOLA JUDICIAL - FORUM TRABALHISTA DA 18 REGIAO				24/3/2022	
						SINAPI-JAN/2022	
43460	FERRAMENTAS - FAMILIA ELETRICISTA - HORISTA (ENCARGOS COMPLEMENTARES - COLETADO CAIXA)	MAT.	H	0,0183	0,78	0	
43467	FERRAMENTAS - FAMILIA SERVENTE - HORISTA (ENCARGOS COMPLEMENTARES - COLETADO CAIXA)	MAT.	H	0,0359	0,56	0	
43484	EPI - FAMILIA ELETRICISTA - HORISTA (ENCARGOS COMPLEMENTARES - COLETADO CAIXA)	MAT.	H	0,0183	1,07	0	
43491	EPI - FAMILIA SERVENTE - HORISTA (ENCARGOS COMPLEMENTARES - COLETADO CAIXA)	MAT.	H	0,0359	1,15	0	
6111	SERVENTE DE OBRAS	M.O.	H	0,03651748	0,00	10,24	
T.PERSIANA	RETIRADA E RECOLOCACAO DE PERSIANAS	SER.CG	M2	20	11	26,39634	
37370	ALIMENTACAO - HORISTA (COLETADO CAIXA)	MAT.	H	2	2,11	0	
37371	TRANSPORTE - HORISTA (COLETADO CAIXA)	MAT.	H	2	0,75	0	
37372	EXAMES - HORISTA (COLETADO CAIXA)	MAT.	H	2	0,81	0	
37373	SEGURO - HORISTA (COLETADO CAIXA)	MAT.	H	2	0,06	0	
43465	FERRAMENTAS - FAMILIA PEDREIRO - HORISTA (ENCARGOS COMPLEMENTARES - COLETADO CAIXA)	MAT.	H	1	0,74	0	
43467	FERRAMENTAS - FAMILIA SERVENTE - HORISTA (ENCARGOS COMPLEMENTARES - COLETADO CAIXA)	MAT.	H	1	0,56	0	
43489	EPI - FAMILIA PEDREIRO - HORISTA (ENCARGOS COMPLEMENTARES - COLETADO CAIXA)	MAT.	H	1	1,09	0	
43491	EPI - FAMILIA SERVENTE - HORISTA (ENCARGOS COMPLEMENTARES - COLETADO CAIXA)	MAT.	H	1	1,15	0	
4750	PEDREIRO	M.O.	H	1,0172	0,00	15,71	
6111	SERVENTE DE OBRAS	M.O.	H	1,0172	0,00	10,24	
T.REMANEJ.AR.COND	REMANEJAMENTO DE CONDENSADORA DE AR PISO TETO, 24000 BTU/H, CICLO FRIO	SER.CG	UN	1	135,320256	110,7635073792	
11976	CHUMBADOR, DIAMETRO 1/4" COM PARAFUSO 1/4" X 40 MM	MAT.	UN	6	1,37	0	
13246	PARAFUSO DE FERRO POLIDO, SEXTAVADO, COM ROSCA INTEIRA, DIAMETRO 5/16", COMPRIMENTO 3/4", COM PORCA E ARRUELA LISA LEVE	MAT.	UN	8	0,51	0	
13294	PARAFUSO ZINCADO, SEXTAVADO, COM ROSCA SOBERBA, DIAMETRO 3/8", COMPRIMENTO 80 MM	MAT.	UN	6	1,71	0	
13348	ARRUELA EM ACO GALVANIZADO, DIAMETRO EXTERNO = 35MM, ESPESSURA = 3MM, DIAMETRO DO FURO= 18MM	MAT.	UN	6	0,92	0	
1570	TERMINAL A COMPRESSAO EM COBRE ESTANHADO PARA CABO 2,5 MM2, 1 FURO E 1 COMPRESSAO, PARA PARAFUSO DE FIXACAO M5	MAT.	UN	10	0,87	0	
242	AJUDANTE ESPECIALIZADO	M.O.	H	4,01014432	0,00	11,04	
34794	MECANICO DE REFRIGERACAO	M.O.	H	4,06179072	0,00	16,37	
37370	ALIMENTACAO - HORISTA (COLETADO CAIXA)	MAT.	H	7,9456	2,11	0	
37371	TRANSPORTE - HORISTA (COLETADO CAIXA)	MAT.	H	7,9456	0,75	0	
37372	EXAMES - HORISTA (COLETADO CAIXA)	MAT.	H	7,9456	0,81	0	
37373	SEGURO - HORISTA (COLETADO CAIXA)	MAT.	H	7,9456	0,06	0	
37591	SUPORTE MAO-FRANCESA EM ACO, ABAS IGUAIS 40 CM, CAPACIDADE MINIMA 70 KG, BRANCO	MAT.	UN	2	25,94	0	
43460	FERRAMENTAS - FAMILIA ELETRICISTA - HORISTA (ENCARGOS COMPLEMENTARES - COLETADO CAIXA)	MAT.	H	3,9728	0,78	0	
43467	FERRAMENTAS - FAMILIA SERVENTE - HORISTA (ENCARGOS COMPLEMENTARES - COLETADO CAIXA)	MAT.	H	3,9728	0,56	0	
43484	EPI - FAMILIA ELETRICISTA - HORISTA (ENCARGOS COMPLEMENTARES - COLETADO CAIXA)	MAT.	H	3,9728	1,07	0	
43491	EPI - FAMILIA SERVENTE - HORISTA (ENCARGOS COMPLEMENTARES - COLETADO CAIXA)	MAT.	H	3,9728	1,15	0	
4374	BUCHA DE NYLON SEM ABA S10	MAT.	UN	6	0,48	0	
T.REMOCAO	REMOCAO DE PISO TATIL / PISO VINILICO / RODAPE	SER.CG	M2	541,83	0,780776	1,6944782072	
37370	ALIMENTACAO - HORISTA (COLETADO CAIXA)	MAT.	H	0,1427	2,11	0	
37371	TRANSPORTE - HORISTA (COLETADO CAIXA)	MAT.	H	0,1427	0,75	0	
37372	EXAMES - HORISTA (COLETADO CAIXA)	MAT.	H	0,1427	0,81	0	
37373	SEGURO - HORISTA (COLETADO CAIXA)	MAT.	H	0,1427	0,06	0	
43465	FERRAMENTAS - FAMILIA PEDREIRO - HORISTA (ENCARGOS COMPLEMENTARES - COLETADO CAIXA)	MAT.	H	0,0374	0,74	0	
43467	FERRAMENTAS - FAMILIA SERVENTE - HORISTA (ENCARGOS COMPLEMENTARES - COLETADO CAIXA)	MAT.	H	0,1053	0,56	0	
43489	EPI - FAMILIA PEDREIRO - HORISTA (ENCARGOS COMPLEMENTARES - COLETADO CAIXA)	MAT.	H	0,0374	1,09	0	
43491	EPI - FAMILIA SERVENTE - HORISTA (ENCARGOS COMPLEMENTARES - COLETADO CAIXA)	MAT.	H	0,1053	1,15	0	
4750	PEDREIRO	M.O.	H	0,03804328	0,00	15,71	
6111	SERVENTE DE OBRAS	M.O.	H	0,10711116	0,00	10,24	
04.00	ENTULHO						
T.CACAMBA	CAÇAMBA ESTACIONÁRIA PARA ENTULHOS. CAP. 6M³	SER.CG	UN	3	336,67	0	
PESQUISA.CACAMBA	CAÇAMBA ESTACIONÁRIA PARA ENTULHOS. CAP. 6M³	MAT.	UN	1	336,67	0	
T.ENSACAMENTO	ENSACAMENTO DE ENTULHO, INCLUSO TRANSPORTE VERTICAL E DESPEJO EM CAÇAMBA ESTACIONÁRIA	SER.CG	KG	6.463,30	0,15452	0,083329024	
37370	ALIMENTACAO - HORISTA (COLETADO CAIXA)	MAT.	H	0,008	2,11	0	
37371	TRANSPORTE - HORISTA (COLETADO CAIXA)	MAT.	H	0,008	0,75	0	
37372	EXAMES - HORISTA (COLETADO CAIXA)	MAT.	H	0,008	0,81	0	
37373	SEGURO - HORISTA (COLETADO CAIXA)	MAT.	H	0,008	0,06	0	
37526	SACO DE RAFIA PARA ENTULHO, NOVO, LISO (SEM CLICHE), *60 x 90* CM	MAT.	UN	0,025	4,44	0	
43467	FERRAMENTAS - FAMILIA SERVENTE - HORISTA (ENCARGOS COMPLEMENTARES - COLETADO CAIXA)	MAT.	H	0,008	0,56	0	
43491	EPI - FAMILIA SERVENTE - HORISTA (ENCARGOS COMPLEMENTARES - COLETADO CAIXA)	MAT.	H	0,008	1,15	0	
6111	SERVENTE DE OBRAS	M.O.	H	0,0081376	0,00	10,24	
05.00	PISO						
101742U	RODAPÉ BORRACHA LISO, ALTURA = 7CM, ESPESSURA = 2 MM, PARA ARGAMASSA. AF 09/2020	SER.CG	M	206,22	32,432356	14,0252207352	

PODER JUDICIÁRIO DA UNIÃO TRIBUNAL REGIONAL DO TRABALHO DA 18ª REGIÃO		RELATÓRIO DE COMPOSIÇÕES ANALÍTICAS - ORÇAMENTO DESONERADO				
		OBRA: REFORMA ESCOLA JUDICIAL - FORUM TRABALHISTA DA 18 REGIAO			24/3/2022	
					SINAPI-JAN/2022	
37370	ALIMENTACAO - HORISTA (COLETADO CAIXA)	MAT.	H	0,9778	2,11	0
37371	TRANSPORTE - HORISTA (COLETADO CAIXA)	MAT.	H	0,9778	0,75	0
37372	EXAMES - HORISTA (COLETADO CAIXA)	MAT.	H	0,9778	0,81	0
37373	SEGURO - HORISTA (COLETADO CAIXA)	MAT.	H	0,9778	0,06	0
37595	ARGAMASSA COLANTE TIPO AC.III	MAT.	KG	0,6	1,96	0
43465	FERRAMENTAS - FAMILIA PEDREIRO - HORISTA (ENCARGOS COMPLEMENTARES - COLETADO CAIXA)	MAT.	H	0,6902	0,74	0
43467	FERRAMENTAS - FAMILIA SERVENTE - HORISTA (ENCARGOS COMPLEMENTARES - COLETADO CAIXA)	MAT.	H	0,2876	0,56	0
43489	EPI - FAMILIA PEDREIRO - HORISTA (ENCARGOS COMPLEMENTARES - COLETADO CAIXA)	MAT.	H	0,6902	1,09	0
43491	EPI - FAMILIA SERVENTE - HORISTA (ENCARGOS COMPLEMENTARES - COLETADO CAIXA)	MAT.	H	0,2876	1,15	0
4750	PEDREIRO	M.O.	H	0,70207144	0,00	15,71
4803	RODAPE DE BORRACHA LISO, H = 70 MM, E = *2* MM, PARA ARGAMASSA, PRETO	MAT.	M	1,035	24,98	0
6111	SERVENTE DE OBRAS	M.O.	H	0,29254672	0,00	10,24
87792U	EMBOÇO OU MASSA ÚNICA EM ARGAMASSA TRAÇO 1:2:8, PREPARO MECÂNICO COM BETONEIRA 400 L, APLICADA MANUALMENTE EM PANOS CEGOS DE FACHADA (SEM PRESENÇA DE VÃOS), ESPESURA DE 25 MM. AF_06/2014	SER.CG	M2	12,76	22,201135545	12,8999530878
10535	BETONEIRA CAPACIDADE NOMINAL 400 L, CAPACIDADE DE MISTURA 280 L, MOTOR ELETRICO TRIFASICO 220/380 V POTENCIA 2 CV, SEM CARREGADOR	MAT.	UN	1,1594E-05	5000,00	0
1106	CAL HIDRATADA CH-I PARA ARGAMASSAS	MAT.	KG	5,10113	1,00	0
1379	CIMENTO PORTLAND COMPOSTO CP II-32	MAT.	KG	5,738698	0,59	0
2705	ENERGIA ELETRICA ATE 2000 KWH INDUSTRIAL, SEM DEMANDA	MAT.	KW/H	0,03845625	1,14	0
370	AREIA MEDIA - POSTO JAZIDA/FORNECEDOR (RETRADO NA JAZIDA, SEM TRANSPORTE)	MAT.	M3	0,033988	129,95	0
37370	ALIMENTACAO - HORISTA (COLETADO CAIXA)	MAT.	H	0,93185	2,11	0
37371	TRANSPORTE - HORISTA (COLETADO CAIXA)	MAT.	H	0,93185	0,75	0
37372	EXAMES - HORISTA (COLETADO CAIXA)	MAT.	H	0,93185	0,81	0
37373	SEGURO - HORISTA (COLETADO CAIXA)	MAT.	H	0,93185	0,06	0
37411	TELA DE ACO SOLDADA GALVANIZADA/ZINCADA PARA ALVENARIA, FIO D = *1,24 MM, MALHA 25 X 25 MM	MAT.	M2	0,1581	26,58	0
37666	OPERADOR DE BETONEIRA ESTACIONARIA / MISTURADOR	M.O.	H	0,132733395	0,00	17,64
43464	FERRAMENTAS - FAMILIA OPERADOR ESCAVADEIRA - HORISTA (ENCARGOS COMPLEMENTARES - COLETADO CAIXA)	MAT.	H	0,13185	0,01	0
43465	FERRAMENTAS - FAMILIA PEDREIRO - HORISTA (ENCARGOS COMPLEMENTARES - COLETADO CAIXA)	MAT.	H	0,4	0,74	0
43467	FERRAMENTAS - FAMILIA SERVENTE - HORISTA (ENCARGOS COMPLEMENTARES - COLETADO CAIXA)	MAT.	H	0,4	0,56	0
43488	EPI - FAMILIA OPERADOR ESCAVADEIRA - HORISTA (ENCARGOS COMPLEMENTARES - COLETADO CAIXA)	MAT.	H	0,13185	0,76	0
43489	EPI - FAMILIA PEDREIRO - HORISTA (ENCARGOS COMPLEMENTARES - COLETADO CAIXA)	MAT.	H	0,4	1,09	0
43491	EPI - FAMILIA SERVENTE - HORISTA (ENCARGOS COMPLEMENTARES - COLETADO CAIXA)	MAT.	H	0,4	1,15	0
4750	PEDREIRO	M.O.	H	0,40688	0,00	15,71
6111	SERVENTE DE OBRAS	M.O.	H	0,40688	0,00	10,24
T.CANTONEIRA.ALUM	CANTONEIRA DE ALUMÍNIO MARROM DE 1.1/4" (ABAS IGUAIS) COLADA SOBRE QUINAS APARENTES	SER.CG	M	21	40,0605	1,0416128
37370	ALIMENTACAO - HORISTA (COLETADO CAIXA)	MAT.	H	0,1	2,11	0
37371	TRANSPORTE - HORISTA (COLETADO CAIXA)	MAT.	H	0,1	0,75	0
37372	EXAMES - HORISTA (COLETADO CAIXA)	MAT.	H	0,1	0,81	0
37373	SEGURO - HORISTA (COLETADO CAIXA)	MAT.	H	0,1	0,06	0
43467	FERRAMENTAS - FAMILIA SERVENTE - HORISTA (ENCARGOS COMPLEMENTARES - COLETADO CAIXA)	MAT.	H	0,1	0,56	0
43491	EPI - FAMILIA SERVENTE - HORISTA (ENCARGOS COMPLEMENTARES - COLETADO CAIXA)	MAT.	H	0,1	1,15	0
4791	ADESIVO ACRILICO DE BASE AQUOSA / COLA DE CONTATO	MAT.	KG	0,05	35,93	0
588	CANTONEIRA ALUMINIO ABAS IGUAIS 1 1/4 ", E = 3/16 "	MAT.	M	1	37,72	0
6111	SERVENTE DE OBRAS	M.O.	H	0,10172	0,00	10,24
T.DESBASTE	DESBASTE SUPERFICIAL DE PREPARAÇÃO PARA REMOÇÃO DE CAMADA DE ACABAMENTO / RESINAS / CERAS / OLEOS / GRAXAS / IMPUREZAS	SER.CG	M2	574,57	2,50374908736	4,31465724
13954	POLIDORA DE PISO (POLTRIZ) ELETRICA, MOTOR MONOFASICO DE 4 HP, PESO DE 100 KG, DIAMETRO DO TRABALHO DE 450 MM	MAT.	UN	3,2832E-05	6723,23	0
2705	ENERGIA ELETRICA ATE 2000 KWH INDUSTRIAL, SEM DEMANDA	MAT.	KW/H	0,6858	1,14	0
37370	ALIMENTACAO - HORISTA (COLETADO CAIXA)	MAT.	H	0,27	2,11	0
37371	TRANSPORTE - HORISTA (COLETADO CAIXA)	MAT.	H	0,27	0,75	0
37372	EXAMES - HORISTA (COLETADO CAIXA)	MAT.	H	0,27	0,81	0
37373	SEGURO - HORISTA (COLETADO CAIXA)	MAT.	H	0,27	0,06	0
43465	FERRAMENTAS - FAMILIA PEDREIRO - HORISTA (ENCARGOS COMPLEMENTARES - COLETADO CAIXA)	MAT.	H	0,27	0,74	0
43489	EPI - FAMILIA PEDREIRO - HORISTA (ENCARGOS COMPLEMENTARES - COLETADO CAIXA)	MAT.	H	0,27	1,09	0
4750	PEDREIRO	M.O.	H	0,274644	0,00	15,71
T.PISO.VIN	PISO VINILICO 95x18,4x3 MM (REF. TARKETT AMBIENTA SERIES CINNAMON)	SER.CG	M2	574,57	161,3314	4,34181648
37370	ALIMENTACAO - HORISTA (COLETADO CAIXA)	MAT.	H	0,31	2,11	0
37371	TRANSPORTE - HORISTA (COLETADO CAIXA)	MAT.	H	0,31	0,75	0
37372	EXAMES - HORISTA (COLETADO CAIXA)	MAT.	H	0,31	0,81	0
37373	SEGURO - HORISTA (COLETADO CAIXA)	MAT.	H	0,31	0,06	0
43465	FERRAMENTAS - FAMILIA PEDREIRO - HORISTA (ENCARGOS COMPLEMENTARES - COLETADO CAIXA)	MAT.	H	0,2	0,74	0
43467	FERRAMENTAS - FAMILIA SERVENTE - HORISTA (ENCARGOS COMPLEMENTARES - COLETADO CAIXA)	MAT.	H	0,11	0,56	0
43489	EPI - FAMILIA PEDREIRO - HORISTA (ENCARGOS COMPLEMENTARES - COLETADO CAIXA)	MAT.	H	0,2	1,09	0
43491	EPI - FAMILIA SERVENTE - HORISTA (ENCARGOS COMPLEMENTARES - COLETADO CAIXA)	MAT.	H	0,11	1,15	0

PODER JUDICIÁRIO DA UNIÃO TRIBUNAL REGIONAL DO TRABALHO DA 18ª REGIÃO		RELATÓRIO DE COMPOSIÇÕES ANALÍTICAS - ORÇAMENTO DESONERADO				
		OBRA: REFORMA ESCOLA JUDICIAL - FORUM TRABALHISTA DA 18 REGIAO			24/3/2022	
					SINAPI-JAN/2022	
4750	PEDREIRO	M.O.	H	0,20344	0,00	15,71
6111	SERVENTE DE OBRAS	M.O.	H	0,111892	0,00	10,24
PESQUISA.PISO.VIN	PISO VINILICO 95x18,4x3 MM (REF. TARKETT AMBIENTA SERIES CINNAMON)	MAT.	M2	1,05	152,02	0
T.REGUL.BASE	REGULARIZAÇÃO DE SUBSTRATO COM NIVELAMENTO A LASER PARA RETIRADA DE ONDULAÇÕES, PARA ASSENTAMENTO DE PISO VINILICO HOMOGENEO EM MANTAS, REALIZADA COM ARGAMASSA DE CIMENTO E COLA BRANCA EM DUAS CAMADAS, ESPESSURA TOTAL DE ATÉ 20 MM	SER.CG	M2	574,57	17,5157	3,6456448
1379	CIMENTO PORTLAND COMPOSTO CP II-32	MAT.	KG	6,5	0,59	0
37370	ALIMENTACAO - HORISTA (COLETADO CAIXA)	MAT.	H	0,35	2,11	0
37371	TRANSPORTE - HORISTA (COLETADO CAIXA)	MAT.	H	0,35	0,75	0
37372	EXAMES - HORISTA (COLETADO CAIXA)	MAT.	H	0,35	0,81	0
37373	SEGURO - HORISTA (COLETADO CAIXA)	MAT.	H	0,35	0,06	0
38370	DESEMPENADEIRA DE ACO LISA 12 X *25* CM COM CABO FECHADO DE MADEIRA	MAT.	UN	0,01	21,21	0
38401	RODO PARA CHAO 40 CM COM CABO	MAT.	UN	0,01	20,01	0
43467	FERRAMENTAS - FAMILIA SERVENTE - HORISTA (ENCARGOS COMPLEMENTARES - COLETADO CAIXA)	MAT.	H	0,35	0,56	0
43491	EPI - FAMILIA SERVENTE - HORISTA (ENCARGOS COMPLEMENTARES - COLETADO CAIXA)	MAT.	H	0,35	1,15	0
44396	COLA BRANCA BASE PVA	MAT.	KG	0,35	32,47	0
6111	SERVENTE DE OBRAS	M.O.	H	0,35602	0,00	10,24
06.00	DIVISORIA					
T.DEM.DIVISORIA	DEM. DIVISÓRIAS ACUSTICAS, COM REAPROVEITAMENTO (INCL. TRANSPORTE E ARMAZENAMENTO)	SER.CG	M2	150	3,5904	6,87464448
37370	ALIMENTACAO - HORISTA (COLETADO CAIXA)	MAT.	H	0,66	2,11	0
37371	TRANSPORTE - HORISTA (COLETADO CAIXA)	MAT.	H	0,66	0,75	0
37372	EXAMES - HORISTA (COLETADO CAIXA)	MAT.	H	0,66	0,81	0
37373	SEGURO - HORISTA (COLETADO CAIXA)	MAT.	H	0,66	0,06	0
43467	FERRAMENTAS - FAMILIA SERVENTE - HORISTA (ENCARGOS COMPLEMENTARES - COLETADO CAIXA)	MAT.	H	0,66	0,56	0
43491	EPI - FAMILIA SERVENTE - HORISTA (ENCARGOS COMPLEMENTARES - COLETADO CAIXA)	MAT.	H	0,66	1,15	0
6111	SERVENTE DE OBRAS	M.O.	H	0,671352	0,00	10,24
T.DIVISORIA	DIVISÓRIA ACÚSTICA EM MDP ESPESSURA FINAL DA DIVISÓRIAS 77MM REVESTIDA EM LAMINADO COM PREENCHIMENTO INTERNO EM LÃ DE VIDRO E VIDRO DUPLO COMUM 4MM (SANDUICHE), COM PERSIANAS METÁLICAS AJUSTÁVEIS ENTRE OS VIDROS, PAINEL/VIDRO PISO AO TETO (INSTALADO)	SER.CG	M2	122,33	847,25	0
PESQUISA.DIV.ACU.P/V	DIVISÓRIA ACÚSTICA EM MDP ESPESSURA FINAL DA DIVISÓRIAS 77MM REVESTIDA EM LAMINADO COM PREENCHIMENTO INTERNO EM LÃ DE VIDRO E VIDRO DUPLO COMUM 4MM (SANDUICHE), COM PERSIANAS METÁLICAS AJUSTÁVEIS ENTRE OS VIDROS, PAINEL/VIDRO PISO AO TETO	MAT.	M2	1	847,25	0
07.00	PINTURA					
100725U	PINTURA COM TINTA ALQUÍDICA DE FUNDO E ACABAMENTO (ESMALTE SINTÉTICO GRAFITE) PULVERIZADA SOBRE SUPERFÍCIES METÁLICAS (EXCETO PERFIL) EXECUTADO EM OBRA (POR DEMÃO). AF_01/2020_P	SER.CG	M2	51,15	12,278658	8,372160632
37370	ALIMENTACAO - HORISTA (COLETADO CAIXA)	MAT.	H	0,5266	2,11	0
37371	TRANSPORTE - HORISTA (COLETADO CAIXA)	MAT.	H	0,5266	0,75	0
37372	EXAMES - HORISTA (COLETADO CAIXA)	MAT.	H	0,5266	0,81	0
37373	SEGURO - HORISTA (COLETADO CAIXA)	MAT.	H	0,5266	0,06	0
43466	FERRAMENTAS - FAMILIA PINTOR - HORISTA (ENCARGOS COMPLEMENTARES - COLETADO CAIXA)	MAT.	H	0,5266	1,48	0
43490	EPI - FAMILIA PINTOR - HORISTA (ENCARGOS COMPLEMENTARES - COLETADO CAIXA)	MAT.	H	0,5266	1,50	0
4783	PINTOR	M.O.	H	0,5329192	0,00	15,71
5318	DILUENTE AGUARRAS	MAT.	L	0,0624	15,80	0
7293	TINTA ESMALTE SINTETICO PREMIUM DE DUPLA ACOO GRAFITE FOSCO PARA SUPERFÍCIES METÁLICAS FERROSAS	MAT.	L	0,2078	37,34	0
102488U	PREPARO DO PISO CIMENTADO PARA PINTURA - LIXAMENTO E LIMPEZA. AF_05/2021	SER.CG	M2	1.179,18	0,83602672164	1,950745472
13954	POLIDORA DE PISO (POLTRIZ) ELÉTRICA, MOTOR MONOFASICO DE 4 HP, PESO DE 100 KG, DIAMETRO DO TRABALHO DE 450 MM	MAT.	UN	7,468E-06	6723,23	0
2705	ENERGIA ELÉTRICA ATÉ 2000 KWH INDUSTRIAL, SEM DEMANDA	MAT.	KW/H	0,030226	1,14	0
37370	ALIMENTACAO - HORISTA (COLETADO CAIXA)	MAT.	H	0,136	2,11	0
37371	TRANSPORTE - HORISTA (COLETADO CAIXA)	MAT.	H	0,136	0,75	0
37372	EXAMES - HORISTA (COLETADO CAIXA)	MAT.	H	0,136	0,81	0
37373	SEGURO - HORISTA (COLETADO CAIXA)	MAT.	H	0,136	0,06	0
43465	FERRAMENTAS - FAMILIA PEDREIRO - HORISTA (ENCARGOS COMPLEMENTARES - COLETADO CAIXA)	MAT.	H	0,096	0,74	0
43467	FERRAMENTAS - FAMILIA SERVENTE - HORISTA (ENCARGOS COMPLEMENTARES - COLETADO CAIXA)	MAT.	H	0,04	0,56	0
43489	EPI - FAMILIA PEDREIRO - HORISTA (ENCARGOS COMPLEMENTARES - COLETADO CAIXA)	MAT.	H	0,096	1,09	0
43491	EPI - FAMILIA SERVENTE - HORISTA (ENCARGOS COMPLEMENTARES - COLETADO CAIXA)	MAT.	H	0,04	1,15	0
4750	PEDREIRO	M.O.	H	0,0976512	0,00	15,71
6111	SERVENTE DE OBRAS	M.O.	H	0,040688	0,00	10,24
102491U	PINTURA DE PISO COM TINTA ACRÍLICA, APLICAÇÃO MANUAL, 2 DEMÃOS, INCLUSO FUNDO PREPARADOR. AF_05/2021	SER.CG	M2	1.179,18	10,57667	5,56994772
12815	FITA CREPE ROLO DE 25 MM X 50 M	MAT.	UN	0,01	8,46	0
37370	ALIMENTACAO - HORISTA (COLETADO CAIXA)	MAT.	H	0,39	2,11	0
37371	TRANSPORTE - HORISTA (COLETADO CAIXA)	MAT.	H	0,39	0,75	0
37372	EXAMES - HORISTA (COLETADO CAIXA)	MAT.	H	0,39	0,81	0

PODER JUDICIÁRIO DA UNIÃO TRIBUNAL REGIONAL DO TRABALHO DA 18ª REGIÃO		RELATÓRIO DE COMPOSIÇÕES ANALÍTICAS - ORÇAMENTO DESONERADO					
		OBRA: REFORMA ESCOLA JUDICIAL - FORUM TRABALHISTA DA 18 REGIAO				24/3/2022	
						SINAPI-JAN/2022	
37373	SEGURO - HORISTA (COLETADO CAIXA)	MAT.	H	0,39	0,06	0	
43466	FERRAMENTAS - FAMILIA PINTOR - HORISTA (ENCARGOS COMPLEMENTARES - COLETADO CAIXA)	MAT.	H	0,275	1,48	0	
43467	FERRAMENTAS - FAMILIA SERVENTE - HORISTA (ENCARGOS COMPLEMENTARES - COLETADO CAIXA)	MAT.	H	0,115	0,56	0	
43490	EPI - FAMILIA PINTOR - HORISTA (ENCARGOS COMPLEMENTARES - COLETADO CAIXA)	MAT.	H	0,275	1,50	0	
43491	EPI - FAMILIA SERVENTE - HORISTA (ENCARGOS COMPLEMENTARES - COLETADO CAIXA)	MAT.	H	0,115	1,15	0	
4783	PINTOR	M.O.	H	0,2783	0,00	15,71	
6085	SELADOR ACRILICO OPACO PREMIUM INTERIOR/EXTERIOR	MAT.	L	0,16	8,34	0	
6111	SERVENTE DE OBRAS	M.O.	H	0,116978	0,00	10,24	
7348	TINTA ACRILICA PREMIUM PARA PISO	MAT.	L	0,427	15,66	0	
102494U	PINTURA DE PISO COM TINTA EPÓXI, APLICAÇÃO MANUAL, 2 DEMÃOS, INCLUSO PRIMER EPÓXI. AF_05/2021	SER.CG	M2	10,76	48,416694	5,56994772	
12815	FITA CREPE ROLO DE 25 MM X 50 M	MAT.	UN	0,01	8,46	0	
37370	ALIMENTACAO - HORISTA (COLETADO CAIXA)	MAT.	H	0,39	2,11	0	
37371	TRANSPORTE - HORISTA (COLETADO CAIXA)	MAT.	H	0,39	0,75	0	
37372	EXAMES - HORISTA (COLETADO CAIXA)	MAT.	H	0,39	0,81	0	
37373	SEGURO - HORISTA (COLETADO CAIXA)	MAT.	H	0,39	0,06	0	
43466	FERRAMENTAS - FAMILIA PINTOR - HORISTA (ENCARGOS COMPLEMENTARES - COLETADO CAIXA)	MAT.	H	0,275	1,48	0	
43467	FERRAMENTAS - FAMILIA SERVENTE - HORISTA (ENCARGOS COMPLEMENTARES - COLETADO CAIXA)	MAT.	H	0,115	0,56	0	
43490	EPI - FAMILIA PINTOR - HORISTA (ENCARGOS COMPLEMENTARES - COLETADO CAIXA)	MAT.	H	0,275	1,50	0	
43491	EPI - FAMILIA SERVENTE - HORISTA (ENCARGOS COMPLEMENTARES - COLETADO CAIXA)	MAT.	H	0,115	1,15	0	
44072	PRIMER EPOXI / EPOXIDICO	MAT.	L	0,2016	104,84	0	
4783	PINTOR	M.O.	H	0,2783	0,00	15,71	
5330	DILUENTE EPOXI	MAT.	L	0,064	36,01	0	
6111	SERVENTE DE OBRAS	M.O.	H	0,116978	0,00	10,24	
7304	TINTA EPOXI BASE AGUA PREMIUM, BRANCA	MAT.	L	0,322	69,63	0	
88488U	APLICAÇÃO MANUAL DE PINTURA COM TINTA LÁTEX ACRILICA EM TETO, DUAS DEMÃOS. AF_06/2014	SER.CG	M2	803,13	9,8269	4,806274272	
37370	ALIMENTACAO - HORISTA (COLETADO CAIXA)	MAT.	H	0,333	2,11	0	
37371	TRANSPORTE - HORISTA (COLETADO CAIXA)	MAT.	H	0,333	0,75	0	
37372	EXAMES - HORISTA (COLETADO CAIXA)	MAT.	H	0,333	0,81	0	
37373	SEGURO - HORISTA (COLETADO CAIXA)	MAT.	H	0,333	0,06	0	
43466	FERRAMENTAS - FAMILIA PINTOR - HORISTA (ENCARGOS COMPLEMENTARES - COLETADO CAIXA)	MAT.	H	0,244	1,48	0	
43467	FERRAMENTAS - FAMILIA SERVENTE - HORISTA (ENCARGOS COMPLEMENTARES - COLETADO CAIXA)	MAT.	H	0,089	0,56	0	
43490	EPI - FAMILIA PINTOR - HORISTA (ENCARGOS COMPLEMENTARES - COLETADO CAIXA)	MAT.	H	0,244	1,50	0	
43491	EPI - FAMILIA SERVENTE - HORISTA (ENCARGOS COMPLEMENTARES - COLETADO CAIXA)	MAT.	H	0,089	1,15	0	
4783	PINTOR	M.O.	H	0,246928	0,00	15,71	
6111	SERVENTE DE OBRAS	M.O.	H	0,0905308	0,00	10,24	
7356	TINTA LATEX ACRILICA PREMIUM, COR BRANCO FOSCO	MAT.	L	0,33	23,35	0	
88494U	APLICAÇÃO E LIXAMENTO DE MASSA LÁTEX EM TETO, UMA DEMÃO. AF_06/2014	SER.CG	M2	91,5	6,6420848	9,93983776	
37370	ALIMENTACAO - HORISTA (COLETADO CAIXA)	MAT.	H	0,689	2,11	0	
37371	TRANSPORTE - HORISTA (COLETADO CAIXA)	MAT.	H	0,689	0,75	0	
37372	EXAMES - HORISTA (COLETADO CAIXA)	MAT.	H	0,689	0,81	0	
37373	SEGURO - HORISTA (COLETADO CAIXA)	MAT.	H	0,689	0,06	0	
3767	LIXA EM FOLHA PARA PAREDE OU MADEIRA, NUMERO 120, COR VERMELHA	MAT.	UN	0,06	0,71	0	
43466	FERRAMENTAS - FAMILIA PINTOR - HORISTA (ENCARGOS COMPLEMENTARES - COLETADO CAIXA)	MAT.	H	0,504	1,48	0	
43467	FERRAMENTAS - FAMILIA SERVENTE - HORISTA (ENCARGOS COMPLEMENTARES - COLETADO CAIXA)	MAT.	H	0,185	0,56	0	
43490	EPI - FAMILIA PINTOR - HORISTA (ENCARGOS COMPLEMENTARES - COLETADO CAIXA)	MAT.	H	0,504	1,50	0	
43491	EPI - FAMILIA SERVENTE - HORISTA (ENCARGOS COMPLEMENTARES - COLETADO CAIXA)	MAT.	H	0,185	1,15	0	
43626	MASSA CORRIDA PARA SUPERFICIES DE AMBIENTES INTERNOS	MAT.	KG	1,04304	2,12	0	
4783	PINTOR	M.O.	H	0,510048	0,00	15,71	
6111	SERVENTE DE OBRAS	M.O.	H	0,188182	0,00	10,24	
88497U	APLICAÇÃO E LIXAMENTO DE MASSA LÁTEX EM PAREDES, DUAS DEMÃOS. AF_06/2014	SER.CG	M2	67,3	6,0813224	6,147776832	
37370	ALIMENTACAO - HORISTA (COLETADO CAIXA)	MAT.	H	0,426	2,11	0	
37371	TRANSPORTE - HORISTA (COLETADO CAIXA)	MAT.	H	0,426	0,75	0	
37372	EXAMES - HORISTA (COLETADO CAIXA)	MAT.	H	0,426	0,81	0	
37373	SEGURO - HORISTA (COLETADO CAIXA)	MAT.	H	0,426	0,06	0	
3767	LIXA EM FOLHA PARA PAREDE OU MADEIRA, NUMERO 120, COR VERMELHA	MAT.	UN	0,1	0,71	0	
43466	FERRAMENTAS - FAMILIA PINTOR - HORISTA (ENCARGOS COMPLEMENTARES - COLETADO CAIXA)	MAT.	H	0,312	1,48	0	
43467	FERRAMENTAS - FAMILIA SERVENTE - HORISTA (ENCARGOS COMPLEMENTARES - COLETADO CAIXA)	MAT.	H	0,114	0,56	0	
43490	EPI - FAMILIA PINTOR - HORISTA (ENCARGOS COMPLEMENTARES - COLETADO CAIXA)	MAT.	H	0,312	1,50	0	
43491	EPI - FAMILIA SERVENTE - HORISTA (ENCARGOS COMPLEMENTARES - COLETADO CAIXA)	MAT.	H	0,114	1,15	0	
43626	MASSA CORRIDA PARA SUPERFICIES DE AMBIENTES INTERNOS	MAT.	KG	1,55502	2,12	0	
4783	PINTOR	M.O.	H	0,315744	0,00	15,71	
6111	SERVENTE DE OBRAS	M.O.	H	0,1159608	0,00	10,24	

PODER JUDICIÁRIO DA UNIÃO TRIBUNAL REGIONAL DO TRABALHO DA 18ª REGIÃO		RELATÓRIO DE COMPOSIÇÕES ANALÍTICAS - ORÇAMENTO DESONERADO				
		OBRA: REFORMA ESCOLA JUDICIAL - FORUM TRABALHISTA DA 18 REGIAO				24/3/2022
						SINAPI-JAN/2022
T.PINTURA.ACETINADA	APLICAÇÃO MANUAL DE PINTURA COM TINTA ACRÍLICA LAVÁVEL ACETINADO EM PAREDES, DUAS DEMÃOIS. (REF.: TOQUE DE SEDA PREMIUM BRANCO GELO SUVINIL)	SER.CG	M2	694,18	11,98883	3,691736072
37370	ALIMENTACAO - HORISTA (COLETADO CAIXA)	MAT.	H	0,256	2,11	0
37371	TRANSPORTE - HORISTA (COLETADO CAIXA)	MAT.	H	0,256	0,75	0
37372	EXAMES - HORISTA (COLETADO CAIXA)	MAT.	H	0,256	0,81	0
37373	SEGURO - HORISTA (COLETADO CAIXA)	MAT.	H	0,256	0,06	0
43466	FERRAMENTAS - FAMILIA PINTOR - HORISTA (ENCARGOS COMPLEMENTARES - COLETADO CAIXA)	MAT.	H	0,187	1,48	0
43467	FERRAMENTAS - FAMILIA SERVENTE - HORISTA (ENCARGOS COMPLEMENTARES - COLETADO CAIXA)	MAT.	H	0,069	0,56	0
43490	EPI - FAMILIA PINTOR - HORISTA (ENCARGOS COMPLEMENTARES - COLETADO CAIXA)	MAT.	H	0,187	1,50	0
43491	EPI - FAMILIA SERVENTE - HORISTA (ENCARGOS COMPLEMENTARES - COLETADO CAIXA)	MAT.	H	0,069	1,15	0
4783	PINTOR	M.O.	H	0,189244	0,00	15,71
6111	SERVENTE DE OBRAS	M.O.	H	0,0701868	0,00	10,24
ESQUIZA.TINTA.ACETINADO	TINTA ACRÍLICA ACETINADO TOQUE DE SEDA PREMIUM BRANCO GELO - REF.: SUVINIL (LATA 18LT)	MAT.	L	0,33	31,39	0
08.00 FORRO						
96110U	FORRO EM DRYWALL, PARA AMBIENTES RESIDENCIAIS, INCLUSIVE ESTRUTURA DE FIXAÇÃO. AF_05/2017_P	SER.CG	M2	61,5	58,087609	13,7526166656
37370	ALIMENTACAO - HORISTA (COLETADO CAIXA)	MAT.	H	0,9132	2,11	0
37371	TRANSPORTE - HORISTA (COLETADO CAIXA)	MAT.	H	0,9132	0,75	0
37372	EXAMES - HORISTA (COLETADO CAIXA)	MAT.	H	0,9132	0,81	0
37373	SEGURO - HORISTA (COLETADO CAIXA)	MAT.	H	0,9132	0,06	0
39413	PLACA / CHAPA DE GESSO ACARTONADO, STANDARD (ST), COR BRANCA, E = 12,5 MM, 1200 X 2400 MM (L X C)	MAT.	M2	1,0665	19,45	0
39427	PERFIL CANALETA, FORMATO C, EM ACO ZINCADO, PARA ESTRUTURA FORRO DRYWALL, E = 0,5 MM, *46 X 18* (L X H), COMPRIMENTO 3 M	MAT.	M	2,4	7,24	0
39430	PENDURAL OU PRESILHA REGULADORA, EM ACO GALVANIZADO, COM CORPO, MOLLA E REBITE, PARA PERFIL TIPO CANALETA DE ESTRUTURA EM FORROS DRYWALL	MAT.	UN	2,2122	2,72	0
39432	FITA DE PAPEL REFORCADA COM LAMINA DE METAL PARA REFORCO DE CANTOS DE CHAPA DE GESSO PARA DRYWALL	MAT.	M	1,4404	2,69	0
39434	MASSA DE REJUNTE EM PO PARA DRYWALL, A BASE DE GESSO, SECAGEM RAPIDA, PARA TRATAMENTO DE JUNTAS DE CHAPA DE GESSO (NECESSITA ADICAO DE AGUA)	MAT.	KG	0,5202	3,37	0
39435	PARAFUSO DRY WALL, EM ACO FOSFATIZADO, CABECA TROMBETA E PONTA AGULHA (TA), COMPRIMENTO 25 MM	MAT.	UN	7,974	0,12	0
40547	PARAFUSO ZINCADO, AUTOBROCANTE, FLANGEADO, 4,2 MM X 19 MM	MAT.	CENTO	0,0221	31,18	0
43131	ARAME GALVANIZADO 6 BWG, D = 5,16 MM (0,157 KG/M), OU 8 BWG, D = 4,19 MM (0,101 KG/M), OU 10 BWG, D = 3,40 MM (0,0713 KG/M)	MAT.	KG	0,0711	30,08	0
43464	FERRAMENTAS - FAMILIA OPERADOR ESCAVADEIRA - HORISTA (ENCARGOS COMPLEMENTARES - COLETADO CAIXA)	MAT.	H	0,4566	0,01	0
43467	FERRAMENTAS - FAMILIA SERVENTE - HORISTA (ENCARGOS COMPLEMENTARES - COLETADO CAIXA)	MAT.	H	0,4566	0,56	0
43488	EPI - FAMILIA OPERADOR ESCAVADEIRA - HORISTA (ENCARGOS COMPLEMENTARES - COLETADO CAIXA)	MAT.	H	0,4566	0,76	0
43491	EPI - FAMILIA SERVENTE - HORISTA (ENCARGOS COMPLEMENTARES - COLETADO CAIXA)	MAT.	H	0,4566	1,15	0
44497	MONTADOR DE ESTRUTURAS METALICAS HORISTA	M.O.	H	0,46089204	0,00	19,52
6111	SERVENTE DE OBRAS	M.O.	H	0,46445352	0,00	10,24
99054U	ACABAMENTOS PARA FORRO (SANCA DE GESSO MONTADA NA OBRA). AF_05/2017_P	SER.CG	M2	13,88	23,397826	21,0117771476
12872	GESSEIRO	M.O.	H	1,08419654	0,00	14,22
20250	SISAL EM FIBRA	MAT.	KG	0,0078	20,00	0
3315	GESEO EM PO PARA REVESTIMENTOS/MOLDURAS/SANCAS E USO GERAL	MAT.	KG	0,9964	0,77	0
345	ARAME GALVANIZADO 18 BWG, D = 1,24MM (0,009 KG/M)	MAT.	KG	0,025	36,94	0
37370	ALIMENTACAO - HORISTA (COLETADO CAIXA)	MAT.	H	1,6112	2,11	0
37371	TRANSPORTE - HORISTA (COLETADO CAIXA)	MAT.	H	1,6112	0,75	0
37372	EXAMES - HORISTA (COLETADO CAIXA)	MAT.	H	1,6112	0,81	0
37373	SEGURO - HORISTA (COLETADO CAIXA)	MAT.	H	1,6112	0,06	0
40547	PARAFUSO ZINCADO, AUTOBROCANTE, FLANGEADO, 4,2 MM X 19 MM	MAT.	CENTO	0,0307	31,18	0
43465	FERRAMENTAS - FAMILIA PEDREIRO - HORISTA (ENCARGOS COMPLEMENTARES - COLETADO CAIXA)	MAT.	H	1,0741	0,74	0
43467	FERRAMENTAS - FAMILIA SERVENTE - HORISTA (ENCARGOS COMPLEMENTARES - COLETADO CAIXA)	MAT.	H	0,5371	0,56	0
43489	EPI - FAMILIA PEDREIRO - HORISTA (ENCARGOS COMPLEMENTARES - COLETADO CAIXA)	MAT.	H	1,0741	1,09	0
43491	EPI - FAMILIA SERVENTE - HORISTA (ENCARGOS COMPLEMENTARES - COLETADO CAIXA)	MAT.	H	0,5371	1,15	0
4812	PLACA DE GESSO PARA FORRO, *60 X 60* CM, ESPESURA DE 12 MM (SEM COLOCACAO)	MAT.	M2	1,074	10,79	0
5066	PREGO DE ACO POLIDO COM CABECA 12 X 12	MAT.	KG	0,0037	30,16	0
6111	SERVENTE DE OBRAS	M.O.	H	0,54633812	0,00	10,24
09.00 INSTALACAO ELETRICA / LOGICA						
90447U	RASGO EM ALVENARIA PARA ELETRODUTOS COM DIAMETROS MENORES OU IGUAIS A 40 MM. AF_05/2015	SER.CG	M	94	1,395	3,882535344
2436	ELETRICISTA	M.O.	H	0,2225232	0,00	15,71
247	AJUDANTE DE ELETRICISTA	M.O.	H	0,0350268	0,00	11,04
37370	ALIMENTACAO - HORISTA (COLETADO CAIXA)	MAT.	H	0,25	2,11	0
37371	TRANSPORTE - HORISTA (COLETADO CAIXA)	MAT.	H	0,25	0,75	0
37372	EXAMES - HORISTA (COLETADO CAIXA)	MAT.	H	0,25	0,81	0
37373	SEGURO - HORISTA (COLETADO CAIXA)	MAT.	H	0,25	0,06	0
43460	FERRAMENTAS - FAMILIA ELETRICISTA - HORISTA (ENCARGOS COMPLEMENTARES - COLETADO CAIXA)	MAT.	H	0,25	0,78	0

PODER JUDICIÁRIO DA UNIÃO TRIBUNAL REGIONAL DO TRABALHO DA 18ª REGIÃO		RELATÓRIO DE COMPOSIÇÕES ANALÍTICAS - ORÇAMENTO DESONERADO				
		OBRA: REFORMA ESCOLA JUDICIAL - FORUM TRABALHISTA DA 18 REGIAO			24/3/2022	
					SINAPI-JAN/2022	
43484	EPI - FAMÍLIA ELETRICISTA - HORISTA (ENCARGOS COMPLEMENTARES - COLETADO CAIXA)	MAT.	H	0,25	1,07	0
90466U	CHUMBAMENTO LINEAR EM ALVENARIA PARA RAMAIS/DISTRIBUIÇÃO COM DIÂMETROS MENORES OU IGUAIS A 40 MM. AF_05/2015	SER.CG	M	94	3,6373811	7,07039741688
1379	CIMENTO PORTLAND COMPOSTO CP II-32	MAT.	KG	1,44888	0,59	0
246	AUXILIAR DE ENCANADOR OU BOMBEIRO HIDRAULICO	M.O.	H	0,055803	0,00	10,22
2696	ENCANADOR OU BOMBEIRO HIDRAULICO	M.O.	H	0,3967086	0,00	15,71
370	AREIA MEDIA - POSTO JAZIDA/FORNECEDOR (RETIRADO NA JAZIDA, SEM TRANSPORTE)	MAT.	M3	0,00321	129,95	0
37370	ALIMENTACAO - HORISTA (COLETADO CAIXA)	MAT.	H	0,47171	2,11	0
37371	TRANSPORTE - HORISTA (COLETADO CAIXA)	MAT.	H	0,47171	0,75	0
37372	EXAMES - HORISTA (COLETADO CAIXA)	MAT.	H	0,47171	0,81	0
37373	SEGURO - HORISTA (COLETADO CAIXA)	MAT.	H	0,47171	0,06	0
43461	FERRAMENTAS - FAMÍLIA ENCANADOR - HORISTA (ENCARGOS COMPLEMENTARES - COLETADO CAIXA)	MAT.	H	0,446	0,32	0
43467	FERRAMENTAS - FAMÍLIA SERVENTE - HORISTA (ENCARGOS COMPLEMENTARES - COLETADO CAIXA)	MAT.	H	0,02571	0,56	0
43485	EPI - FAMÍLIA ENCANADOR - HORISTA (ENCARGOS COMPLEMENTARES - COLETADO CAIXA)	MAT.	H	0,446	0,94	0
43491	EPI - FAMÍLIA SERVENTE - HORISTA (ENCARGOS COMPLEMENTARES - COLETADO CAIXA)	MAT.	H	0,02571	1,15	0
6111	SERVENTE DE OBRAS	M.O.	H	0,026152212	0,00	10,24
91834U	ELETRODUTO FLEXÍVEL CORRUGADO, PVC, DN 25 MM (3/4"), PARA CIRCUITOS TERMINAIS, INSTALADO EM FORRO - FORNECIMENTO E INSTALAÇÃO. AF_12/2015	SER.CG	M	425	3,79291	3,132557874
2436	ELETRICISTA	M.O.	H	0,072114	0,00	15,71
246	AUXILIAR DE ENCANADOR OU BOMBEIRO HIDRAULICO	M.O.	H	0,010146	0,00	10,22
247	AJUDANTE DE ELETRICISTA	M.O.	H	0,072114	0,00	11,04
2688	ELETRODUTO PVC FLEXIVEL CORRUGADO, COR AMARELA, DE 25 MM	MAT.	M	1,1	1,70	0
2696	ENCANADOR OU BOMBEIRO HIDRAULICO	M.O.	H	0,0700074	0,00	15,71
37370	ALIMENTACAO - HORISTA (COLETADO CAIXA)	MAT.	H	0,219	2,11	0
37371	TRANSPORTE - HORISTA (COLETADO CAIXA)	MAT.	H	0,219	0,75	0
37372	EXAMES - HORISTA (COLETADO CAIXA)	MAT.	H	0,219	0,81	0
37373	SEGURO - HORISTA (COLETADO CAIXA)	MAT.	H	0,219	0,06	0
392	ABRACADEIRA EM AÇO PARA AMARRACAO DE ELETRODUTOS, TIPO D, COM 1/2" E PARAFUSO DE FIXACAO	MAT.	UN	0,65	1,15	0
43460	FERRAMENTAS - FAMÍLIA ELETRICISTA - HORISTA (ENCARGOS COMPLEMENTARES - COLETADO CAIXA)	MAT.	H	0,14	0,78	0
43461	FERRAMENTAS - FAMÍLIA ENCANADOR - HORISTA (ENCARGOS COMPLEMENTARES - COLETADO CAIXA)	MAT.	H	0,079	0,32	0
43484	EPI - FAMÍLIA ELETRICISTA - HORISTA (ENCARGOS COMPLEMENTARES - COLETADO CAIXA)	MAT.	H	0,14	1,07	0
43485	EPI - FAMÍLIA ENCANADOR - HORISTA (ENCARGOS COMPLEMENTARES - COLETADO CAIXA)	MAT.	H	0,079	0,94	0
91836U	ELETRODUTO FLEXÍVEL CORRUGADO, PVC, DN 32 MM (1"), PARA CIRCUITOS TERMINAIS, INSTALADO EM FORRO - FORNECIMENTO E INSTALAÇÃO. AF_12/2015	SER.CG	M	202	5,34711	3,683714874
2436	ELETRICISTA	M.O.	H	0,092718	0,00	15,71
246	AUXILIAR DE ENCANADOR OU BOMBEIRO HIDRAULICO	M.O.	H	0,010146	0,00	10,22
247	AJUDANTE DE ELETRICISTA	M.O.	H	0,092718	0,00	11,04
2690	ELETRODUTO PVC FLEXIVEL CORRUGADO, COR AMARELA, DE 32 MM	MAT.	M	1,1	2,91	0
2696	ENCANADOR OU BOMBEIRO HIDRAULICO	M.O.	H	0,0700074	0,00	15,71
37370	ALIMENTACAO - HORISTA (COLETADO CAIXA)	MAT.	H	0,259	2,11	0
37371	TRANSPORTE - HORISTA (COLETADO CAIXA)	MAT.	H	0,259	0,75	0
37372	EXAMES - HORISTA (COLETADO CAIXA)	MAT.	H	0,259	0,81	0
37373	SEGURO - HORISTA (COLETADO CAIXA)	MAT.	H	0,259	0,06	0
392	ABRACADEIRA EM AÇO PARA AMARRACAO DE ELETRODUTOS, TIPO D, COM 1/2" E PARAFUSO DE FIXACAO	MAT.	UN	0,65	1,15	0
43460	FERRAMENTAS - FAMÍLIA ELETRICISTA - HORISTA (ENCARGOS COMPLEMENTARES - COLETADO CAIXA)	MAT.	H	0,18	0,78	0
43461	FERRAMENTAS - FAMÍLIA ENCANADOR - HORISTA (ENCARGOS COMPLEMENTARES - COLETADO CAIXA)	MAT.	H	0,079	0,32	0
43484	EPI - FAMÍLIA ELETRICISTA - HORISTA (ENCARGOS COMPLEMENTARES - COLETADO CAIXA)	MAT.	H	0,18	1,07	0
43485	EPI - FAMÍLIA ENCANADOR - HORISTA (ENCARGOS COMPLEMENTARES - COLETADO CAIXA)	MAT.	H	0,079	0,94	0
91926U	CABO DE COBRE FLEXÍVEL ISOLADO, 2,5 MM², ANTI-CHAMA 450/750 V, PARA CIRCUITOS TERMINAIS - FORNECIMENTO E INSTALAÇÃO. AF_12/2015	SER.CG	M	2.764,00	2,91949	0,8267355
1014	CABO DE COBRE, FLEXIVEL, CLASSE 4 OU 5, ISOLACAO EM PVC/A, ANTICHAMA BWF-B, 1 CONDUTOR, 450/750 V, SECAO NOMINAL 2,5 MM2	MAT.	M	1,19	2,15	0
21127	FITA ISOLANTE ADESIVA ANTICHAMA, USO ATE 750 V, EM ROLO DE 19 MM X 5 M	MAT.	UN	0,009	2,91	0
2436	ELETRICISTA	M.O.	H	0,030906	0,00	15,71
247	AJUDANTE DE ELETRICISTA	M.O.	H	0,030906	0,00	11,04
37370	ALIMENTACAO - HORISTA (COLETADO CAIXA)	MAT.	H	0,06	2,11	0
37371	TRANSPORTE - HORISTA (COLETADO CAIXA)	MAT.	H	0,06	0,75	0
37372	EXAMES - HORISTA (COLETADO CAIXA)	MAT.	H	0,06	0,81	0
37373	SEGURO - HORISTA (COLETADO CAIXA)	MAT.	H	0,06	0,06	0
43460	FERRAMENTAS - FAMÍLIA ELETRICISTA - HORISTA (ENCARGOS COMPLEMENTARES - COLETADO CAIXA)	MAT.	H	0,06	0,78	0
43484	EPI - FAMÍLIA ELETRICISTA - HORISTA (ENCARGOS COMPLEMENTARES - COLETADO CAIXA)	MAT.	H	0,06	1,07	0
91928U	CABO DE COBRE FLEXÍVEL ISOLADO, 4 MM², ANTI-CHAMA 450/750 V, PARA CIRCUITOS TERMINAIS - FORNECIMENTO E INSTALAÇÃO. AF_12/2015	SER.CG	M	60	5,04219	1,102314
21127	FITA ISOLANTE ADESIVA ANTICHAMA, USO ATE 750 V, EM ROLO DE 19 MM X 5 M	MAT.	UN	0,009	2,91	0
2436	ELETRICISTA	M.O.	H	0,041208	0,00	15,71

PODER JUDICIÁRIO DA UNIÃO TRIBUNAL REGIONAL DO TRABALHO DA 18ª REGIÃO		RELATÓRIO DE COMPOSIÇÕES ANALÍTICAS - ORÇAMENTO DESONERADO				
		OBRA: REFORMA ESCOLA JUDICIAL - FORUM TRABALHISTA DA 18 REGIAO			24/3/2022	
					SINAPI-JAN/2022	
247	AJUDANTE DE ELETRICISTA	M.O.	H	0,041208	0,00	11,04
37370	ALIMENTACAO - HORISTA (COLETADO CAIXA)	MAT.	H	0,08	2,11	0
37371	TRANSPORTE - HORISTA (COLETADO CAIXA)	MAT.	H	0,08	0,75	0
37372	EXAMES - HORISTA (COLETADO CAIXA)	MAT.	H	0,08	0,81	0
37373	SEGURO - HORISTA (COLETADO CAIXA)	MAT.	H	0,08	0,06	0
43460	FERRAMENTAS - FAMILIA ELETRICISTA - HORISTA (ENCARGOS COMPLEMENTARES - COLETADO CAIXA)	MAT.	H	0,08	0,78	0
43484	EPI - FAMILIA ELETRICISTA - HORISTA (ENCARGOS COMPLEMENTARES - COLETADO CAIXA)	MAT.	H	0,08	1,07	0
981	CABO DE COBRE, FLEXIVEL, CLASSE 4 OU 5, ISOLACAO EM PVC/A, ANTICHAMA BWF-B, 1 CONDUTOR, 450/750 V, SECAO NOMINAL 4 MM2	MAT.	M	1,19	3,84	0
91941U	CAIXA RETANGULAR 4" X 2" BAIXA (0,30 M DO PISO), PVC, INSTALADA EM PAREDE - FORNECIMENTO E INSTALAÇÃO. AF_12/2015	SER.CG	UN	95	3,65175233	4,07622784936
1379	CIMENTO PORTLAND COMPOSTO CP II-32	MAT.	KG	0,434664	0,59	0
1872	CAIXA DE PASSAGEM, EM PVC, DE 4" X 2", PARA ELETRODUTO FLEXIVEL CORRUGADO	MAT.	UN	1	1,61	0
2436	ELETRICISTA	M.O.	H	0,149379	0,00	15,71
247	AJUDANTE DE ELETRICISTA	M.O.	H	0,149379	0,00	11,04
370	AREIA MEDIA - POSTO JAZIDA/FORNECEDOR (RETIRADO NA JAZIDA, SEM TRANSPORTE)	MAT.	M3	0,000963	129,95	0
37370	ALIMENTACAO - HORISTA (COLETADO CAIXA)	MAT.	H	0,297713	2,11	0
37371	TRANSPORTE - HORISTA (COLETADO CAIXA)	MAT.	H	0,297713	0,75	0
37372	EXAMES - HORISTA (COLETADO CAIXA)	MAT.	H	0,297713	0,81	0
37373	SEGURO - HORISTA (COLETADO CAIXA)	MAT.	H	0,297713	0,06	0
43460	FERRAMENTAS - FAMILIA ELETRICISTA - HORISTA (ENCARGOS COMPLEMENTARES - COLETADO CAIXA)	MAT.	H	0,29	0,78	0
43467	FERRAMENTAS - FAMILIA SERVENTE - HORISTA (ENCARGOS COMPLEMENTARES - COLETADO CAIXA)	MAT.	H	0,007713	0,56	0
43484	EPI - FAMILIA ELETRICISTA - HORISTA (ENCARGOS COMPLEMENTARES - COLETADO CAIXA)	MAT.	H	0,29	1,07	0
43491	EPI - FAMILIA SERVENTE - HORISTA (ENCARGOS COMPLEMENTARES - COLETADO CAIXA)	MAT.	H	0,007713	1,15	0
6111	SERVENTE DE OBRAS	M.O.	H	0,007845664	0,00	10,24
91959U	INTERRUPTOR SIMPLES (2 MÓDULOS), 10A/250V, INCLUINDO SUPORTE E PLACA - FORNECIMENTO E INSTALAÇÃO. AF_12/2015	SER.CG	UN	2	18,76432	12,754432308
2436	ELETRICISTA	M.O.	H	0,5295228	0,00	15,71
247	AJUDANTE DE ELETRICISTA	M.O.	H	0,401778	0,00	11,04
37370	ALIMENTACAO - HORISTA (COLETADO CAIXA)	MAT.	H	0,904	2,11	0
37371	TRANSPORTE - HORISTA (COLETADO CAIXA)	MAT.	H	0,904	0,75	0
37372	EXAMES - HORISTA (COLETADO CAIXA)	MAT.	H	0,904	0,81	0
37373	SEGURO - HORISTA (COLETADO CAIXA)	MAT.	H	0,904	0,06	0
38094	ESPELHO / PLACA DE 3 POSTOS 4" X 2", PARA INSTALACAO DE TOMADAS E INTERRUPTORES	MAT.	UN	1	2,20	0
38095	SUPORTE DE FIXACAO PARA ESPELHO / PLACA 4" X 2", PARA 3 MODULOS, PARA INSTALACAO DE TOMADAS E INTERRUPTORES (SOMENTE SUPORTE)	MAT.	UN	1	1,14	0
38112	INTERRUPTOR SIMPLES 10A, 250V (APENAS MODULO)	MAT.	UN	2	5,19	0
43460	FERRAMENTAS - FAMILIA ELETRICISTA - HORISTA (ENCARGOS COMPLEMENTARES - COLETADO CAIXA)	MAT.	H	0,904	0,78	0
43484	EPI - FAMILIA ELETRICISTA - HORISTA (ENCARGOS COMPLEMENTARES - COLETADO CAIXA)	MAT.	H	0,904	1,07	0
91967U	INTERRUPTOR SIMPLES (3 MÓDULOS), 10A/250V, INCLUINDO SUPORTE E PLACA - FORNECIMENTO E INSTALAÇÃO. AF_12/2015	SER.CG	UN	2	25,79572	17,301477558
2436	ELETRICISTA	M.O.	H	0,6995058	0,00	15,71
247	AJUDANTE DE ELETRICISTA	M.O.	H	0,571761	0,00	11,04
37370	ALIMENTACAO - HORISTA (COLETADO CAIXA)	MAT.	H	1,234	2,11	0
37371	TRANSPORTE - HORISTA (COLETADO CAIXA)	MAT.	H	1,234	0,75	0
37372	EXAMES - HORISTA (COLETADO CAIXA)	MAT.	H	1,234	0,81	0
37373	SEGURO - HORISTA (COLETADO CAIXA)	MAT.	H	1,234	0,06	0
38094	ESPELHO / PLACA DE 3 POSTOS 4" X 2", PARA INSTALACAO DE TOMADAS E INTERRUPTORES	MAT.	UN	1	2,20	0
38095	SUPORTE DE FIXACAO PARA ESPELHO / PLACA 4" X 2", PARA 3 MODULOS, PARA INSTALACAO DE TOMADAS E INTERRUPTORES (SOMENTE SUPORTE)	MAT.	UN	1	1,14	0
38112	INTERRUPTOR SIMPLES 10A, 250V (APENAS MODULO)	MAT.	UN	3	5,19	0
43460	FERRAMENTAS - FAMILIA ELETRICISTA - HORISTA (ENCARGOS COMPLEMENTARES - COLETADO CAIXA)	MAT.	H	1,234	0,78	0
43484	EPI - FAMILIA ELETRICISTA - HORISTA (ENCARGOS COMPLEMENTARES - COLETADO CAIXA)	MAT.	H	1,234	1,07	0
91994U	TOMADA MÉDIA DE EMBUTIR (1 MÓDULO), 2P+T 10 A, SEM SUPORTE E SEM PLACA - FORNECIMENTO E INSTALAÇÃO. AF_12/2015	SER.CG	UN	50	9,34728	8,4878178
2436	ELETRICISTA	M.O.	H	0,3173016	0,00	15,71
247	AJUDANTE DE ELETRICISTA	M.O.	H	0,3173016	0,00	11,04
37370	ALIMENTACAO - HORISTA (COLETADO CAIXA)	MAT.	H	0,616	2,11	0
37371	TRANSPORTE - HORISTA (COLETADO CAIXA)	MAT.	H	0,616	0,75	0
37372	EXAMES - HORISTA (COLETADO CAIXA)	MAT.	H	0,616	0,81	0
37373	SEGURO - HORISTA (COLETADO CAIXA)	MAT.	H	0,616	0,06	0
38101	TOMADA 2P+T 10A, 250V (APENAS MODULO)	MAT.	UN	1	5,91	0
43460	FERRAMENTAS - FAMILIA ELETRICISTA - HORISTA (ENCARGOS COMPLEMENTARES - COLETADO CAIXA)	MAT.	H	0,616	0,78	0
43484	EPI - FAMILIA ELETRICISTA - HORISTA (ENCARGOS COMPLEMENTARES - COLETADO CAIXA)	MAT.	H	0,616	1,07	0
92005U	TOMADA MÉDIA DE EMBUTIR (2 MÓDULOS), 2P+T 20 A, INCLUINDO SUPORTE E PLACA - FORNECIMENTO E INSTALAÇÃO. AF_12/2015	SER.CG	UN	3	25,34572	17,301477558
2436	ELETRICISTA	M.O.	H	0,6995058	0,00	15,71
247	AJUDANTE DE ELETRICISTA	M.O.	H	0,571761	0,00	11,04
37370	ALIMENTACAO - HORISTA (COLETADO CAIXA)	MAT.	H	1,234	2,11	0

PODER JUDICIÁRIO DA UNIÃO TRIBUNAL REGIONAL DO TRABALHO DA 18ª REGIÃO		RELATÓRIO DE COMPOSIÇÕES ANALÍTICAS - ORÇAMENTO DESONERADO					
		OBRA: REFORMA ESCOLA JUDICIAL - FORUM TRABALHISTA DA 18 REGIAO				24/3/2022	
						SINAPI-JAN/2022	
37371	TRANSPORTE - HORISTA (COLETADO CAIXA)	MAT.	H	1,234	0,75	0	
37372	EXAMES - HORISTA (COLETADO CAIXA)	MAT.	H	1,234	0,81	0	
37373	SEGURO - HORISTA (COLETADO CAIXA)	MAT.	H	1,234	0,06	0	
38094	ESPELHO / PLACA DE 3 POSTOS 4" X 2", PARA INSTALACAO DE TOMADAS E INTERRUPTORES	MAT.	UN	1	2,20	0	
38099	SUPORTE DE FIXACAO PARA ESPELHO / PLACA 4" X 2", PARA 3 MODULOS, PARA INSTALACAO DE TOMADAS E INTERRUPTORES (SOMENTE SUPORTE)	MAT.	UN	1	1,14	0	
38102	TOMADA 2P+T 20A, 250V (APENAS MODULO)	MAT.	UN	2	7,56	0	
43460	FERRAMENTAS - FAMILIA ELETRICISTA - HORISTA (ENCARGOS COMPLEMENTARES - COLETADO CAIXA)	MAT.	H	1,234	0,78	0	
43484	EPI - FAMILIA ELETRICISTA - HORISTA (ENCARGOS COMPLEMENTARES - COLETADO CAIXA)	MAT.	H	1,234	1,07	0	
93655U	DISJUNTOR MONOPOLAR TIPO DIN, CORRENTE NOMINAL DE 20A - FORNECIMENTO E INSTALACAO. AF. 10/2020	SER.CG	UN	6	10,409908	1,827085455	
1571	TERMINAL A COMPRESSAO EM COBRE ESTANHADO PARA CABO 4 MM2, 1 FURO E 1 COMPRESSAO, PARA PARAFUSO DE FIXACAO M5	MAT.	UN	1	1,13	0	
2436	ELETRICISTA	M.O.	H	0,06830226	0,00	15,71	
247	AJUDANTE DE ELETRICISTA	M.O.	H	0,06830226	0,00	11,04	
34653	DISJUNTOR TIPO DIN/IEC, MONOPOLAR DE 6 ATE 32A	MAT.	UN	1	8,54	0	
37370	ALIMENTACAO - HORISTA (COLETADO CAIXA)	MAT.	H	0,1326	2,11	0	
37371	TRANSPORTE - HORISTA (COLETADO CAIXA)	MAT.	H	0,1326	0,75	0	
37372	EXAMES - HORISTA (COLETADO CAIXA)	MAT.	H	0,1326	0,81	0	
37373	SEGURO - HORISTA (COLETADO CAIXA)	MAT.	H	0,1326	0,06	0	
43460	FERRAMENTAS - FAMILIA ELETRICISTA - HORISTA (ENCARGOS COMPLEMENTARES - COLETADO CAIXA)	MAT.	H	0,1326	0,78	0	
43484	EPI - FAMILIA ELETRICISTA - HORISTA (ENCARGOS COMPLEMENTARES - COLETADO CAIXA)	MAT.	H	0,1326	1,07	0	
96562U	SUPORTE PARA ELETROCALHA LISA OU PERFURADA EM AÇO GALVANIZADO, LARGURA 200 OU 400 MM E ALTURA 50 MM, ESPAÇADO A CADA 1,5 M, EM PERFILADO DE SEÇÃO 38X76 MM, POR METRO DE ELETROCALHA FIXADA. AF. 07/2017	SER.CG	M	6	15,47665	2,804729802	
11267	ARRUELA LISA, REDONDA, DE LATÃO POLIDO, DIAMETRO NOMINAL 5/8", DIAMETRO EXTERNO = 34 MM, DIAMETRO DO FURO = 17 MM, ESPESURA = *2,5* MM	MAT.	UN	4	0,80	0	
11976	CHUMBADOR, DIAMETRO 1/4" COM PARAFUSO 1/4" X 40 MM	MAT.	UN	1,333	1,37	0	
246	AUXILIAR DE ENCANADOR OU BOMBEIRO HIDRAULICO	M.O.	H	0,0233358	0,00	10,22	
2696	ENCANADOR OU BOMBEIRO HIDRAULICO	M.O.	H	0,1633506	0,00	15,71	
37370	ALIMENTACAO - HORISTA (COLETADO CAIXA)	MAT.	H	0,184	2,11	0	
37371	TRANSPORTE - HORISTA (COLETADO CAIXA)	MAT.	H	0,184	0,75	0	
37372	EXAMES - HORISTA (COLETADO CAIXA)	MAT.	H	0,184	0,81	0	
37373	SEGURO - HORISTA (COLETADO CAIXA)	MAT.	H	0,184	0,06	0	
39029	PERFILADO PERFURADO DUPLO 38 X 76 MM, CHAPA 22	MAT.	M	0,293	20,56	0	
39996	VERGALHAO ZINCADO ROSCA TOTAL, 1/4 " (6,3 MM)	MAT.	M	0,467	4,60	0	
39997	PORCA ZINCADA, SEXTAVADA, DIAMETRO 1/4"	MAT.	UN	4	0,34	0	
43461	FERRAMENTAS - FAMILIA ENCANADOR - HORISTA (ENCARGOS COMPLEMENTARES - COLETADO CAIXA)	MAT.	H	0,184	0,32	0	
43485	EPI - FAMILIA ENCANADOR - HORISTA (ENCARGOS COMPLEMENTARES - COLETADO CAIXA)	MAT.	H	0,184	0,94	0	
97610U	LÂMPADA COMPACTA DE LED 10 W, BASE E27 - FORNECIMENTO E INSTALACAO. AF. 02/2020	SER.CG	UN	50	11,95851	3,463290303	
12295	SOQUETE DE BAQUELITE BASE E27, PARA LAMPADAS	MAT.	UN	1	2,69	0	
2436	ELETRICISTA	M.O.	H	0,1704981	0,00	15,71	
247	AJUDANTE DE ELETRICISTA	M.O.	H	0,0710838	0,00	11,04	
37370	ALIMENTACAO - HORISTA (COLETADO CAIXA)	MAT.	H	0,2345	2,11	0	
37371	TRANSPORTE - HORISTA (COLETADO CAIXA)	MAT.	H	0,2345	0,75	0	
37372	EXAMES - HORISTA (COLETADO CAIXA)	MAT.	H	0,2345	0,81	0	
37373	SEGURO - HORISTA (COLETADO CAIXA)	MAT.	H	0,2345	0,06	0	
38194	LAMPADA LED 10 W BIVOLT BRANCA, FORMATO TRADICIONAL (BASE E27)	MAT.	UN	1	7,96	0	
43460	FERRAMENTAS - FAMILIA ELETRICISTA - HORISTA (ENCARGOS COMPLEMENTARES - COLETADO CAIXA)	MAT.	H	0,2345	0,78	0	
43484	EPI - FAMILIA ELETRICISTA - HORISTA (ENCARGOS COMPLEMENTARES - COLETADO CAIXA)	MAT.	H	0,2345	1,07	0	
97665U	REMOÇÃO DE LUMINÁRIAS, DE FORMA MANUAL, SEM REAPROVEITAMENTO. AF. 12/2017	SER.CG	UN	200	0,29741	0,6701142838	
2436	ELETRICISTA	M.O.	H	0,01885266	0,00	15,71	
37370	ALIMENTACAO - HORISTA (COLETADO CAIXA)	MAT.	H	0,0542	2,11	0	
37371	TRANSPORTE - HORISTA (COLETADO CAIXA)	MAT.	H	0,0542	0,75	0	
37372	EXAMES - HORISTA (COLETADO CAIXA)	MAT.	H	0,0542	0,81	0	
37373	SEGURO - HORISTA (COLETADO CAIXA)	MAT.	H	0,0542	0,06	0	
43460	FERRAMENTAS - FAMILIA ELETRICISTA - HORISTA (ENCARGOS COMPLEMENTARES - COLETADO CAIXA)	MAT.	H	0,0183	0,78	0	
43467	FERRAMENTAS - FAMILIA SERVENTE - HORISTA (ENCARGOS COMPLEMENTARES - COLETADO CAIXA)	MAT.	H	0,0359	0,56	0	
43484	EPI - FAMILIA ELETRICISTA - HORISTA (ENCARGOS COMPLEMENTARES - COLETADO CAIXA)	MAT.	H	0,0183	1,07	0	
43491	EPI - FAMILIA SERVENTE - HORISTA (ENCARGOS COMPLEMENTARES - COLETADO CAIXA)	MAT.	H	0,0359	1,15	0	
6111	SERVENTE DE OBRAS	M.O.	H	0,03651748	0,00	10,24	
T.ELE.01	CABO PP 3x2,5 MM²	SER.CG	M	150	8,6248	0,8267355	
2436	ELETRICISTA	M.O.	H	0,030906	0,00	15,71	
247	AJUDANTE DE ELETRICISTA	M.O.	H	0,030906	0,00	11,04	
37370	ALIMENTACAO - HORISTA (COLETADO CAIXA)	MAT.	H	0,06	2,11	0	
37371	TRANSPORTE - HORISTA (COLETADO CAIXA)	MAT.	H	0,06	0,75	0	
37372	EXAMES - HORISTA (COLETADO CAIXA)	MAT.	H	0,06	0,81	0	
37373	SEGURO - HORISTA (COLETADO CAIXA)	MAT.	H	0,06	0,06	0	

PODER JUDICIÁRIO DA UNIÃO TRIBUNAL REGIONAL DO TRABALHO DA 18ª REGIÃO		RELATÓRIO DE COMPOSIÇÕES ANALÍTICAS - ORÇAMENTO DESONERADO				
		OBRA: REFORMA ESCOLA JUDICIAL - FORUM TRABALHISTA DA 18 REGIAO			24/3/2022	
					SINAPI-JAN/2022	
43460	FERRAMENTAS - FAMILIA ELETRICISTA - HORISTA (ENCARGOS COMPLEMENTARES - COLETADO CAIXA)	MAT.	H	0,06	0,78	0
43484	EPI - FAMILIA ELETRICISTA - HORISTA (ENCARGOS COMPLEMENTARES - COLETADO CAIXA)	MAT.	H	0,06	1,07	0
PESQUISA.CABOPP3X2.5	CABO PP 3x2.5 MM²	MAT.	M	1	8,29	0
T.ELE.02	CABO DE REDE UTP CAT. 6	SER.CG	M	1.787,00	6,1848	0,8267355
2436	ELETRICISTA	M.O.	H	0,030906	0,00	15,71
247	AJUDANTE DE ELETRICISTA	M.O.	H	0,030906	0,00	11,04
37370	ALIMENTACAO - HORISTA (COLETADO CAIXA)	MAT.	H	0,06	2,11	0
37371	TRANSPORTE - HORISTA (COLETADO CAIXA)	MAT.	H	0,06	0,75	0
37372	EXAMES - HORISTA (COLETADO CAIXA)	MAT.	H	0,06	0,81	0
37373	SEGURO - HORISTA (COLETADO CAIXA)	MAT.	H	0,06	0,06	0
43460	FERRAMENTAS - FAMILIA ELETRICISTA - HORISTA (ENCARGOS COMPLEMENTARES - COLETADO CAIXA)	MAT.	H	0,06	0,78	0
43484	EPI - FAMILIA ELETRICISTA - HORISTA (ENCARGOS COMPLEMENTARES - COLETADO CAIXA)	MAT.	H	0,06	1,07	0
PESQUISA.CABOUTP	CABO DE REDE UTP CAT.6	MAT.	M	1	5,85	0
T.ELE.03	LÂMPADA LED TUBULAR T5 7,5 W - 55 CM - BRANCO FRIO	SER.CG	UN	400	78,509138	5,185377774
2436	ELETRICISTA	M.O.	H	0,25528356	0,00	15,71
247	AJUDANTE DE ELETRICISTA	M.O.	H	0,10641966	0,00	11,04
37370	ALIMENTACAO - HORISTA (COLETADO CAIXA)	MAT.	H	0,3511	2,11	0
37371	TRANSPORTE - HORISTA (COLETADO CAIXA)	MAT.	H	0,3511	0,75	0
37372	EXAMES - HORISTA (COLETADO CAIXA)	MAT.	H	0,3511	0,81	0
37373	SEGURO - HORISTA (COLETADO CAIXA)	MAT.	H	0,3511	0,06	0
43460	FERRAMENTAS - FAMILIA ELETRICISTA - HORISTA (ENCARGOS COMPLEMENTARES - COLETADO CAIXA)	MAT.	H	0,3511	0,78	0
43484	EPI - FAMILIA ELETRICISTA - HORISTA (ENCARGOS COMPLEMENTARES - COLETADO CAIXA)	MAT.	H	0,3511	1,07	0
PESQUISA.LÂMPADAT5	LÂMPADA LED TUBULAR T5 7,5 W - 55 CM - BRANCO FRIO	MAT.	UN	1	76,55	0
T.ELE.04	LUMINÁRIA DE EMBUTIR P/ 4 LÂMPADAS LED TUBULARES T5 - 60x60 CM	SER.CG	UN	100	234,841478	17,340903312
2436	ELETRICISTA	M.O.	H	0,85382976	0,00	15,71
247	AJUDANTE DE ELETRICISTA	M.O.	H	0,35572806	0,00	11,04
37370	ALIMENTACAO - HORISTA (COLETADO CAIXA)	MAT.	H	1,1741	2,11	0
37371	TRANSPORTE - HORISTA (COLETADO CAIXA)	MAT.	H	1,1741	0,75	0
37372	EXAMES - HORISTA (COLETADO CAIXA)	MAT.	H	1,1741	0,81	0
37373	SEGURO - HORISTA (COLETADO CAIXA)	MAT.	H	1,1741	0,06	0
43460	FERRAMENTAS - FAMILIA ELETRICISTA - HORISTA (ENCARGOS COMPLEMENTARES - COLETADO CAIXA)	MAT.	H	1,1741	0,78	0
43484	EPI - FAMILIA ELETRICISTA - HORISTA (ENCARGOS COMPLEMENTARES - COLETADO CAIXA)	MAT.	H	1,1741	1,07	0
PESQUISA.LUMINÁRIA	LUMINÁRIA DE EMBUTIR P/ 4 LÂMPADAS LED TUBULARES T5 - 60x60 CM	MAT.	UN	1	228,29	0
T.ELE.05	SAIDA HORIZONTAL PARA ELETRODUTO 1"	SER.CG	UN	16	2,8792	3,306942
2436	ELETRICISTA	M.O.	H	0,123624	0,00	15,71
247	AJUDANTE DE ELETRICISTA	M.O.	H	0,123624	0,00	11,04
37370	ALIMENTACAO - HORISTA (COLETADO CAIXA)	MAT.	H	0,24	2,11	0
37371	TRANSPORTE - HORISTA (COLETADO CAIXA)	MAT.	H	0,24	0,75	0
37372	EXAMES - HORISTA (COLETADO CAIXA)	MAT.	H	0,24	0,81	0
37373	SEGURO - HORISTA (COLETADO CAIXA)	MAT.	H	0,24	0,06	0
43460	FERRAMENTAS - FAMILIA ELETRICISTA - HORISTA (ENCARGOS COMPLEMENTARES - COLETADO CAIXA)	MAT.	H	0,24	0,78	0
43484	EPI - FAMILIA ELETRICISTA - HORISTA (ENCARGOS COMPLEMENTARES - COLETADO CAIXA)	MAT.	H	0,24	1,07	0
PESQUISA.SAIDA.HORIZI	SAIDA HORIZONTAL PARA ELETRODUTO 1"	MAT.	UN	1	1,54	0
T.ELE.06	ELETROCALHA PERFURADA 150x100x3000 mm	SER.CG	M	30	152,4012	8,818512
2436	ELETRICISTA	M.O.	H	0,329664	0,00	15,71
247	AJUDANTE DE ELETRICISTA	M.O.	H	0,329664	0,00	11,04
37370	ALIMENTACAO - HORISTA (COLETADO CAIXA)	MAT.	H	0,64	2,11	0
37371	TRANSPORTE - HORISTA (COLETADO CAIXA)	MAT.	H	0,64	0,75	0
37372	EXAMES - HORISTA (COLETADO CAIXA)	MAT.	H	0,64	0,81	0
37373	SEGURO - HORISTA (COLETADO CAIXA)	MAT.	H	0,64	0,06	0
43460	FERRAMENTAS - FAMILIA ELETRICISTA - HORISTA (ENCARGOS COMPLEMENTARES - COLETADO CAIXA)	MAT.	H	0,64	0,78	0
43484	EPI - FAMILIA ELETRICISTA - HORISTA (ENCARGOS COMPLEMENTARES - COLETADO CAIXA)	MAT.	H	0,64	1,07	0
PESQUISA.ELETROCALHA	ELETROCALHA PERFURADA 150x100x3000 mm	MAT.	M	1	148,83	0
T.ELE.07	METALON 100X50X6000 MM COM PINTURA (CANAETA/RODAPÉ)	SER.CG	UN	3	351,09464	13,8891564
2436	ELETRICISTA	M.O.	H	0,5192208	0,00	15,71
247	AJUDANTE DE ELETRICISTA	M.O.	H	0,5192208	0,00	11,04
37370	ALIMENTACAO - HORISTA (COLETADO CAIXA)	MAT.	H	1,008	2,11	0
37371	TRANSPORTE - HORISTA (COLETADO CAIXA)	MAT.	H	1,008	0,75	0
37372	EXAMES - HORISTA (COLETADO CAIXA)	MAT.	H	1,008	0,81	0
37373	SEGURO - HORISTA (COLETADO CAIXA)	MAT.	H	1,008	0,06	0
43460	FERRAMENTAS - FAMILIA ELETRICISTA - HORISTA (ENCARGOS COMPLEMENTARES - COLETADO CAIXA)	MAT.	H	1,008	0,78	0
43484	EPI - FAMILIA ELETRICISTA - HORISTA (ENCARGOS COMPLEMENTARES - COLETADO CAIXA)	MAT.	H	1,008	1,07	0
PESQUISA.METALON	METALON 100X50X6000 MM	MAT.	UN	1	345,47	0
T.ELE.PERF.TEH90	TÊ HORIZONTAL 90º - PERFURADO	SER.CG	UN	1	57,7856	4,409256
2436	ELETRICISTA	M.O.	H	0,164832	0,00	15,71

PODER JUDICIÁRIO DA UNIÃO TRIBUNAL REGIONAL DO TRABALHO DA 18ª REGIÃO		RELATÓRIO DE COMPOSIÇÕES ANALÍTICAS - ORÇAMENTO DESONERADO				
		OBRA: REFORMA ESCOLA JUDICIAL - FORUM TRABALHISTA DA 18 REGIAO			24/3/2022	
					SINAPI-JAN/2022	
247	AJUDANTE DE ELETRICISTA	M.O.	H	0,164832	0,00	11,04
37370	ALIMENTACAO - HORISTA (COLETADO CAIXA)	MAT.	H	0,32	2,11	0
37371	TRANSPORTE - HORISTA (COLETADO CAIXA)	MAT.	H	0,32	0,75	0
37372	EXAMES - HORISTA (COLETADO CAIXA)	MAT.	H	0,32	0,81	0
37373	SEGURO - HORISTA (COLETADO CAIXA)	MAT.	H	0,32	0,06	0
43460	FERRAMENTAS - FAMILIA ELETRICISTA - HORISTA (ENCARGOS COMPLEMENTARES - COLETADO CAIXA)	MAT.	H	0,32	0,78	0
43484	EPI - FAMILIA ELETRICISTA - HORISTA (ENCARGOS COMPLEMENTARES - COLETADO CAIXA)	MAT.	H	0,32	1,07	0
PESQUISA.TE.PERF.90	TÊ HORIZONTAL 90º - PERFURADO	MAT.	UN	1	56,00	0
T.ELE.RJ45	TOMADA DE REDE DUPLA RJ45 CAT. 6 (PLACA+ESPELHO+MÓDULO)	SER.CG	UN	40	103,9761944	6,62565794976
2436	ELETRICISTA	M.O.	H	0,272467296	0,00	15,71
247	AJUDANTE DE ELETRICISTA	M.O.	H	0,21242724	0,00	11,04
37370	ALIMENTACAO - HORISTA (COLETADO CAIXA)	MAT.	H	0,47068	2,11	0
37371	TRANSPORTE - HORISTA (COLETADO CAIXA)	MAT.	H	0,47068	0,75	0
37372	EXAMES - HORISTA (COLETADO CAIXA)	MAT.	H	0,47068	0,81	0
37373	SEGURO - HORISTA (COLETADO CAIXA)	MAT.	H	0,47068	0,06	0
38094	ESPELHO / PLACA DE 3 POSTOS 4" X 2", PARA INSTALACAO DE TOMADAS E INTERRUPTORES	MAT.	UN	0,47	2,20	0
38099	SUORTE DE FIXACAO PARA ESPELHO / PLACA 4" X 2", PARA 3 MODULOS, PARA INSTALACAO DE TOMADAS E INTERRUPTORES (SOMENTE SUORTE)	MAT.	UN	0,47	1,14	0
43460	FERRAMENTAS - FAMILIA ELETRICISTA - HORISTA (ENCARGOS COMPLEMENTARES - COLETADO CAIXA)	MAT.	H	0,47068	0,78	0
43484	EPI - FAMILIA ELETRICISTA - HORISTA (ENCARGOS COMPLEMENTARES - COLETADO CAIXA)	MAT.	H	0,47068	1,07	0
PESQUISA.ESPELHO.RJ45	ESPELHO 4X2 - 2 FUROS RJ-45	MAT.	UN	1	3,46	0
PESQUISA.MOD.RJ45	MÓDULO SUPORTE RJ-45	MAT.	UN	2	3,99	0
PESQUISA.TOMADARJ45	CONECTOR FÊMEA RJ 45 - CAT. 6	MAT.	UN	2	44,17	0
T.ELE.RJ45.MACHO	CONECTOR RJ 45 MACHO	SER.CG	UN	20	2,9828	2,204628
2436	ELETRICISTA	M.O.	H	0,082416	0,00	15,71
247	AJUDANTE DE ELETRICISTA	M.O.	H	0,082416	0,00	11,04
37370	ALIMENTACAO - HORISTA (COLETADO CAIXA)	MAT.	H	0,16	2,11	0
37371	TRANSPORTE - HORISTA (COLETADO CAIXA)	MAT.	H	0,16	0,75	0
37372	EXAMES - HORISTA (COLETADO CAIXA)	MAT.	H	0,16	0,81	0
37373	SEGURO - HORISTA (COLETADO CAIXA)	MAT.	H	0,16	0,06	0
39603	CONECTOR MACHO RJ - 45, CATEGORIA 6	MAT.	UN	1	2,09	0
43460	FERRAMENTAS - FAMILIA ELETRICISTA - HORISTA (ENCARGOS COMPLEMENTARES - COLETADO CAIXA)	MAT.	H	0,16	0,78	0
43484	EPI - FAMILIA ELETRICISTA - HORISTA (ENCARGOS COMPLEMENTARES - COLETADO CAIXA)	MAT.	H	0,16	1,07	0
T.ELE.TALA.PLANA	TALA PLANA PERFURADA PARA ELETROCALHA - ALTURA 100 MM	SER.CG	UN	26	5,024	4,1336775
2436	ELETRICISTA	M.O.	H	0,15453	0,00	15,71
247	AJUDANTE DE ELETRICISTA	M.O.	H	0,15453	0,00	11,04
37370	ALIMENTACAO - HORISTA (COLETADO CAIXA)	MAT.	H	0,3	2,11	0
37371	TRANSPORTE - HORISTA (COLETADO CAIXA)	MAT.	H	0,3	0,75	0
37372	EXAMES - HORISTA (COLETADO CAIXA)	MAT.	H	0,3	0,81	0
37373	SEGURO - HORISTA (COLETADO CAIXA)	MAT.	H	0,3	0,06	0
43460	FERRAMENTAS - FAMILIA ELETRICISTA - HORISTA (ENCARGOS COMPLEMENTARES - COLETADO CAIXA)	MAT.	H	0,3	0,78	0
43484	EPI - FAMILIA ELETRICISTA - HORISTA (ENCARGOS COMPLEMENTARES - COLETADO CAIXA)	MAT.	H	0,3	1,07	0
PESQUISA.TALA.PERF100	TALA PLANA PERFURADA PARA ELETROCALHA - ALTURA 100 MM	MAT.	UN	1	3,35	0
T.TOMADACOMUM	TOMADA BAIXA DE EMBUTIR (2 MÓDULOS) 10A, 2P+T - REDE COMUM	SER.CG	UN	70	59,75232	13,8340407
2436	ELETRICISTA	M.O.	H	0,5171604	0,00	15,71
247	AJUDANTE DE ELETRICISTA	M.O.	H	0,5171604	0,00	11,04
37370	ALIMENTACAO - HORISTA (COLETADO CAIXA)	MAT.	H	1,004	2,11	0
37371	TRANSPORTE - HORISTA (COLETADO CAIXA)	MAT.	H	1,004	0,75	0
37372	EXAMES - HORISTA (COLETADO CAIXA)	MAT.	H	1,004	0,81	0
37373	SEGURO - HORISTA (COLETADO CAIXA)	MAT.	H	1,004	0,06	0
43460	FERRAMENTAS - FAMILIA ELETRICISTA - HORISTA (ENCARGOS COMPLEMENTARES - COLETADO CAIXA)	MAT.	H	1,004	0,78	0
43484	EPI - FAMILIA ELETRICISTA - HORISTA (ENCARGOS COMPLEMENTARES - COLETADO CAIXA)	MAT.	H	1,004	1,07	0
PESQUISA.TOMADACOMUM	TOMADA REDE COMUM 10 A (2P+T)	MAT.	UN	1	54,15	0
T.TOMADAESTABILIZADA	TOMADA BAIXA DE EMBUTIR 10A, 2P+T (2 MÓDULOS) - REDE ESTABILIZADA	SER.CG	UN	70	65,24232	13,8340407
2436	ELETRICISTA	M.O.	H	0,5171604	0,00	15,71
247	AJUDANTE DE ELETRICISTA	M.O.	H	0,5171604	0,00	11,04
37370	ALIMENTACAO - HORISTA (COLETADO CAIXA)	MAT.	H	1,004	2,11	0
37371	TRANSPORTE - HORISTA (COLETADO CAIXA)	MAT.	H	1,004	0,75	0
37372	EXAMES - HORISTA (COLETADO CAIXA)	MAT.	H	1,004	0,81	0
37373	SEGURO - HORISTA (COLETADO CAIXA)	MAT.	H	1,004	0,06	0
43460	FERRAMENTAS - FAMILIA ELETRICISTA - HORISTA (ENCARGOS COMPLEMENTARES - COLETADO CAIXA)	MAT.	H	1,004	0,78	0
43484	EPI - FAMILIA ELETRICISTA - HORISTA (ENCARGOS COMPLEMENTARES - COLETADO CAIXA)	MAT.	H	1,004	1,07	0
PESQUISA.MODULO	MÓDULO VERMELHO TOMADA 10A, 2P+T	MAT.	UN	2	24,48	0
PESQUISA.PLACATOMADA	PLACA TOMADA 10A - 2 MÓDULOS	MAT.	UN	1	8,29	0
PESQUISA.SUPORTETOMADA	SUORTE TOMADA 10A	MAT.	UN	1	2,39	0
T.TOMADAFEMEA	TOMADA FÊMEA COM PLUG MACHO - 10 A (2P+T)	SER.CG	UN	3	14,95728	8,4878178
2436	ELETRICISTA	M.O.	H	0,3173016	0,00	15,71

PODER JUDICIÁRIO DA UNIÃO TRIBUNAL REGIONAL DO TRABALHO DA 18ª REGIÃO		RELATÓRIO DE COMPOSIÇÕES ANALÍTICAS - ORÇAMENTO DESONERADO					
		OBRA: REFORMA ESCOLA JUDICIAL - FORUM TRABALHISTA DA 18 REGIAO				24/3/2022	
						SINAPI-JAN/2022	
247	AJUDANTE DE ELETRICISTA	M.O.	H	0,3173016	0,00		11,04
37370	ALIMENTACAO - HORISTA (COLETADO CAIXA)	MAT.	H	0,616	2,11		0
37371	TRANSPORTE - HORISTA (COLETADO CAIXA)	MAT.	H	0,616	0,75		0
37372	EXAMES - HORISTA (COLETADO CAIXA)	MAT.	H	0,616	0,81		0
37373	SEGURO - HORISTA (COLETADO CAIXA)	MAT.	H	0,616	0,06		0
43460	FERRAMENTAS - FAMILIA ELETRICISTA - HORISTA (ENCARGOS COMPLEMENTARES - COLETADO CAIXA)	MAT.	H	0,616	0,78		0
43484	EPI - FAMILIA ELETRICISTA - HORISTA (ENCARGOS COMPLEMENTARES - COLETADO CAIXA)	MAT.	H	0,616	1,07		0
PESQUISA.TOMADAFEMEA	TOMADA FÊMEA COM PLUG MACHO - 10 A (2P+T)	MAT.	UN	1	11,52		0
T.TRILOILUMIN	TRIILHO ELETRIFICADO PARA ILUMINAÇÃO, COM SPOTS E LÂMPADAS 7W. 3 SPOTS POR METRO LINEAR (INCLUINDO EMENDAS)	SER.CG	M	24	218,691478		17,340903312
2436	ELETRICISTA	M.O.	H	0,85382976	0,00		15,71
247	AJUDANTE DE ELETRICISTA	M.O.	H	0,35572806	0,00		11,04
37370	ALIMENTACAO - HORISTA (COLETADO CAIXA)	MAT.	H	1,1741	2,11		0
37371	TRANSPORTE - HORISTA (COLETADO CAIXA)	MAT.	H	1,1741	0,75		0
37372	EXAMES - HORISTA (COLETADO CAIXA)	MAT.	H	1,1741	0,81		0
37373	SEGURO - HORISTA (COLETADO CAIXA)	MAT.	H	1,1741	0,06		0
43460	FERRAMENTAS - FAMILIA ELETRICISTA - HORISTA (ENCARGOS COMPLEMENTARES - COLETADO CAIXA)	MAT.	H	1,1741	0,78		0
43484	EPI - FAMILIA ELETRICISTA - HORISTA (ENCARGOS COMPLEMENTARES - COLETADO CAIXA)	MAT.	H	1,1741	1,07		0
PESQUISA.TRILO.ILUM	TRIILHO ELETRIFICADO PARA ILUMINAÇÃO, COM SPOTS E LÂMPADAS 7W. 3 SPOTS POR METRO LINEAR (INCLUINDO EMENDAS)	MAT.	M	1	212,14		0
10.00	REVESTIMENTO						
T.PAINEL.RIPADO	PAINEL EM MDP RIPADO, COM RIPAS DE 3CM DE LARGURA, ESPAÇADAS A CADA 2CM, COR: FREIJO REAL, PARA REVESTIMENTO DE PAREDES, CONFORME PROJETO. INCLUINDO INSTALAÇÃO	SER.CG	M2	80	731,26		0
PESQUISA.PAINEL.RIPADO	PAINEL EM MDF RIPADO, COM RIPAS DE 3CM DE LARGURA, ESPAÇADAS A CADA 2CM, COR: FREIJO REAL, PARA REVESTIMENTO DE PAREDES, CONFORME PROJETO. INCLUSIVE INSTALAÇÃO	MAT.	M2	1	731,26		0
11.00	IMPERMEABILIZAÇÃO						
97626U	DEMOLIÇÃO DE PILARES E VIGAS EM CONCRETO ARMADO, DE FORMA MANUAL, SEM REAPROVEITAMENTO. AF_12/2017	SER.CG	M3	0,64	166,519958		286,7349966256
37370	ALIMENTACAO - HORISTA (COLETADO CAIXA)	MAT.	H	26,2889	2,11		0
37371	TRANSPORTE - HORISTA (COLETADO CAIXA)	MAT.	H	26,2889	0,75		0
37372	EXAMES - HORISTA (COLETADO CAIXA)	MAT.	H	26,2889	0,81		0
37373	SEGURO - HORISTA (COLETADO CAIXA)	MAT.	H	26,2889	0,06		0
41954	CABO DE ACO GALVANIZADO, DIAMETRO 9,53 MM (3/8"), COM ALMA DE FIBRA 6 X 25 F	MAT.	KG	0,2835	81,94		0
43465	FERRAMENTAS - FAMILIA PEDREIRO - HORISTA (ENCARGOS COMPLEMENTARES - COLETADO CAIXA)	MAT.	H	2,3196	0,74		0
43467	FERRAMENTAS - FAMILIA SERVENTE - HORISTA (ENCARGOS COMPLEMENTARES - COLETADO CAIXA)	MAT.	H	23,9693	0,56		0
43489	EPI - FAMILIA PEDREIRO - HORISTA (ENCARGOS COMPLEMENTARES - COLETADO CAIXA)	MAT.	H	2,3196	1,09		0
43491	EPI - FAMILIA SERVENTE - HORISTA (ENCARGOS COMPLEMENTARES - COLETADO CAIXA)	MAT.	H	23,9693	1,15		0
4750	PEDREIRO	M.O.	H	2,35949712	0,00		15,71
6111	SERVENTE DE OBRAS	M.O.	H	24,38157196	0,00		10,24
98546U	IMPERMEABILIZAÇÃO DE SUPERFÍCIE COM MANTA ASFÁLTICA, UMA CAMADA, INCLUSIVE APLICAÇÃO DE PRIMER ASFÁLTICO, E=3MM. AF_06/2018	SER.CG	M2	8	73,04186		17,288845968
12873	IMPERMEABILIZADOR	M.O.	H	0,9643056	0,00		15,71
242	AJUDANTE ESPECIALIZADO	M.O.	H	0,1938048	0,00		11,04
37370	ALIMENTACAO - HORISTA (COLETADO CAIXA)	MAT.	H	1,14	2,11		0
37371	TRANSPORTE - HORISTA (COLETADO CAIXA)	MAT.	H	1,14	0,75		0
37372	EXAMES - HORISTA (COLETADO CAIXA)	MAT.	H	1,14	0,81		0
37373	SEGURO - HORISTA (COLETADO CAIXA)	MAT.	H	1,14	0,06		0
4014	MANTA ASFALTICA ELASTOMERICA EM POLIESTER 3 MM, TIPO III, CLASSE B, ACABAMENTO PP (NBR 9952)	MAT.	M2	1,125	47,25		0
4226	GAS DE COZINHA - GLP	MAT.	KG	0,26	8,41		0
43465	FERRAMENTAS - FAMILIA PEDREIRO - HORISTA (ENCARGOS COMPLEMENTARES - COLETADO CAIXA)	MAT.	H	0,948	0,74		0
43467	FERRAMENTAS - FAMILIA SERVENTE - HORISTA (ENCARGOS COMPLEMENTARES - COLETADO CAIXA)	MAT.	H	0,192	0,56		0
43489	EPI - FAMILIA PEDREIRO - HORISTA (ENCARGOS COMPLEMENTARES - COLETADO CAIXA)	MAT.	H	0,948	1,09		0
43491	EPI - FAMILIA SERVENTE - HORISTA (ENCARGOS COMPLEMENTARES - COLETADO CAIXA)	MAT.	H	0,192	1,15		0
511	PRIMER PARA MANTA ASFALTICA A BASE DE ASFALTO MODIFICADO DILUIDO EM SOLVENTE, APLICACAO A FRIO	MAT.	L	0,615	18,51		0
98570U	PROTEÇÃO MECÂNICA DE SUPERFÍCIE VERTICAL COM ARGAMASSA DE CIMENTO E AREIA, TRAÇO 1:3, E=5CM. AF_06/2018	SER.CG	M2	8	50,5761664		28,0051882768
10931	TELA DE ARAME GALVANIZADA, HEXAGONAL, FIO 0,56 MM (24 BWG), MALHA 1/2", H = 1 M	MAT.	M2	1,05	11,93		0
1379	CIMENTO PORTLAND COMPOSTO CP II-32	MAT.	KG	30,43386	0,59		0
370	AREIA MEDIA - POSTO JAZIDA/FORNECEDOR (RETIRADO NA JAZIDA, SEM TRANSPORTE)	MAT.	M3	0,0675	129,95		0
37370	ALIMENTACAO - HORISTA (COLETADO CAIXA)	MAT.	H	2,0551	2,11		0
37371	TRANSPORTE - HORISTA (COLETADO CAIXA)	MAT.	H	2,0551	0,75		0
37372	EXAMES - HORISTA (COLETADO CAIXA)	MAT.	H	2,0551	0,81		0
37373	SEGURO - HORISTA (COLETADO CAIXA)	MAT.	H	2,0551	0,06		0
43465	FERRAMENTAS - FAMILIA PEDREIRO - HORISTA (ENCARGOS COMPLEMENTARES - COLETADO CAIXA)	MAT.	H	1,186	0,74		0
43467	FERRAMENTAS - FAMILIA SERVENTE - HORISTA (ENCARGOS COMPLEMENTARES - COLETADO CAIXA)	MAT.	H	0,8691	0,56		0
43489	EPI - FAMILIA PEDREIRO - HORISTA (ENCARGOS COMPLEMENTARES - COLETADO CAIXA)	MAT.	H	1,186	1,09		0

PODER JUDICIÁRIO DA UNIÃO TRIBUNAL REGIONAL DO TRABALHO DA 18ª REGIÃO		RELATÓRIO DE COMPOSIÇÕES ANALÍTICAS - ORÇAMENTO DESONERADO				
		OBRA: REFORMA ESCOLA JUDICIAL - FORUM TRABALHISTA DA 18 REGIAO			24/3/2022	
					SINAPI-JAN/2022	
43491	EPI - FAMILIA SERVENTE - HORISTA (ENCARGOS COMPLEMENTARES - COLETADO CAIXA)	MAT.	H	0,8691	1,15	0
4750	PEDREIRO	M.O.	H	1,2063992	0,00	15,71
6111	SERVENTE DE OBRAS	M.O.	H	0,88404852	0,00	10,24
12.00	OUTROS					
102181U	INSTALAÇÃO DE VIDRO TEMPERADO, E = 10 MM, ENCAIXADO EM PERFIL U. AF_01/2021_P	SER.CG	M2	4,23	334,38953	33,769190864
10489	VIDRACEIRO	M.O.	H	1,435016	0,00	13,53
10507	VIDRO TEMPERADO INCOLOR E = 10 MM, SEM COLOCACAO	MAT.	M2	1	269,97	0
11950	BUCHA DE NYLON SEM ABA S6, COM PARAFUSO DE 4,20 X 40 MM EM ACO ZINCADO COM ROSCA SOBERBA, CABECA CHATA E FENDA PHILLIPS	MAT.	UN	1,705	0,26	0
34360	PERFIL DE ALUMINIO ANODIZADO	MAT.	KG	0,748	47,31	0
37370	ALIMENTACAO - HORISTA (COLETADO CAIXA)	MAT.	H	2,796	2,11	0
37371	TRANSPORTE - HORISTA (COLETADO CAIXA)	MAT.	H	2,796	0,75	0
37372	EXAMES - HORISTA (COLETADO CAIXA)	MAT.	H	2,796	0,81	0
37373	SEGURO - HORISTA (COLETADO CAIXA)	MAT.	H	2,796	0,06	0
39432	FITA DE PAPEL REFORCADA COM LAMINA DE METAL PARA REFORCO DE CANTOS DE CHAPA DE GESSO PARA DRYWALL	MAT.	M	2,322	2,69	0
39961	SILICONE ACETICO USO GERAL INCOLOR 280 G	MAT.	UN	0,309	22,53	0
43465	FERRAMENTAS - FAMILIA PEDREIRO - HORISTA (ENCARGOS COMPLEMENTARES - COLETADO CAIXA)	MAT.	H	1,418	0,74	0
43467	FERRAMENTAS - FAMILIA SERVENTE - HORISTA (ENCARGOS COMPLEMENTARES - COLETADO CAIXA)	MAT.	H	1,378	0,56	0
43489	EPI - FAMILIA PEDREIRO - HORISTA (ENCARGOS COMPLEMENTARES - COLETADO CAIXA)	MAT.	H	1,418	1,09	0
43491	EPI - FAMILIA SERVENTE - HORISTA (ENCARGOS COMPLEMENTARES - COLETADO CAIXA)	MAT.	H	1,378	1,15	0
6111	SERVENTE DE OBRAS	M.O.	H	1,4017016	0,00	10,24
99821U	LIMPEZA DE JANELA DE VIDRO COM CAIXILHO EM AÇO/ALUMÍNIO/PVC. AF_04/2019	SER.CG	M2	70,08	1,35062	0,958283776
37370	ALIMENTACAO - HORISTA (COLETADO CAIXA)	MAT.	H	0,092	2,11	0
37371	TRANSPORTE - HORISTA (COLETADO CAIXA)	MAT.	H	0,092	0,75	0
37372	EXAMES - HORISTA (COLETADO CAIXA)	MAT.	H	0,092	0,81	0
37373	SEGURO - HORISTA (COLETADO CAIXA)	MAT.	H	0,092	0,06	0
43467	FERRAMENTAS - FAMILIA SERVENTE - HORISTA (ENCARGOS COMPLEMENTARES - COLETADO CAIXA)	MAT.	H	0,092	0,56	0
43491	EPI - FAMILIA SERVENTE - HORISTA (ENCARGOS COMPLEMENTARES - COLETADO CAIXA)	MAT.	H	0,092	1,15	0
44329	DETERGENTE NEUTRO USO GERAL, CONCENTRADO	MAT.	L	0,006	9,77	0
44331	LIMPA VIDROS COM PULVERIZADOR	MAT.	L	0,011	38,92	0
5318	DILUENTE AGUARRAS	MAT.	L	0,023	15,80	0
6111	SERVENTE DE OBRAS	M.O.	H	0,0935824	0,00	10,24
T.FITA.EXTINTORES	DEMARCAÇÃO DE SOLO PARA SINALIZAÇÃO DE EXTINTORES DE INCÊNDIO, COR VERMELHA OU AMARELA (CONSIDERANDO O SERVIÇO POR UNIDADE DE DEMARCAÇAO)	SER.CG	UN	6	16,464	6,2496768
37370	ALIMENTACAO - HORISTA (COLETADO CAIXA)	MAT.	H	0,6	2,11	0
37371	TRANSPORTE - HORISTA (COLETADO CAIXA)	MAT.	H	0,6	0,75	0
37372	EXAMES - HORISTA (COLETADO CAIXA)	MAT.	H	0,6	0,81	0
37373	SEGURO - HORISTA (COLETADO CAIXA)	MAT.	H	0,6	0,06	0
43467	FERRAMENTAS - FAMILIA SERVENTE - HORISTA (ENCARGOS COMPLEMENTARES - COLETADO CAIXA)	MAT.	H	0,6	0,56	0
43491	EPI - FAMILIA SERVENTE - HORISTA (ENCARGOS COMPLEMENTARES - COLETADO CAIXA)	MAT.	H	0,6	1,15	0
6111	SERVENTE DE OBRAS	M.O.	H	0,61032	0,00	10,24
PESQUISA.FITA	FITA ADESIVA, ROLO 30M x 5CM PARA DEMARCAÇÃO DE SOLO, UTILIZADA COMO SINALIZAÇÃO DE EXTINTORES DE INCÊNDIO, COR VERMELHA OU AMARELA	MAT.	UN	0,4	33,00	0
T.PELICULA	PELÍCULA DE CONTROLE SOLAR 90% - REF. WINDOW PREMIUM - FUMÊ (INSTALADO)	SER.CG	M2	16,08	118,33	0
PESQUISA.PELICULA	PELÍCULA DE CONTROLE SOLAR 90% - REF. WINDOW PREMIUM - FUMÊ (INSTALADO)	MAT.	M2	1	118,33	0
T.PLACA.COM.VISUAL	PLACA DE IDENTIFICAÇÃO DE AMBIENTES EM ACM, ADESIVADA, 6,5CM X 30CM, CONFORME MODELO EXISTENTE TRT	SER.CG	UN	23	17,6552	0,83329024
37370	ALIMENTACAO - HORISTA (COLETADO CAIXA)	MAT.	H	0,08	2,11	0
37371	TRANSPORTE - HORISTA (COLETADO CAIXA)	MAT.	H	0,08	0,75	0
37372	EXAMES - HORISTA (COLETADO CAIXA)	MAT.	H	0,08	0,81	0
37373	SEGURO - HORISTA (COLETADO CAIXA)	MAT.	H	0,08	0,06	0
43467	FERRAMENTAS - FAMILIA SERVENTE - HORISTA (ENCARGOS COMPLEMENTARES - COLETADO CAIXA)	MAT.	H	0,08	0,56	0
43491	EPI - FAMILIA SERVENTE - HORISTA (ENCARGOS COMPLEMENTARES - COLETADO CAIXA)	MAT.	H	0,08	1,15	0
6111	SERVENTE DE OBRAS	M.O.	H	0,081376	0,00	10,24
PESQUISA.PLACA.COM.VISUAL	PLACA DE SINALIZAÇÃO DE AMBIENTES EM ACM, ADESIVADA, 6,5CM X 30CM, CONFORME PADRÃO EXISTENTE TRT	MAT.	UN	1	17,22	0
T.PLACA.INAUG	PLACA DE INAUGURAÇÃO AÇO ESCOVADO - 40X60 CM	SER.CG	UN	1	952,16	3,995053
10848	PLACA DE INAUGURACAO METALICA, *40* CM X *60* CM	MAT.	UN	1	949,73	0
11950	BUCHA DE NYLON SEM ABA S6, COM PARAFUSO DE 4,20 X 40 MM EM ACO ZINCADO COM ROSCA SOBERBA, CABECA CHATA E FENDA PHILLIPS	MAT.	UN	4	0,26	0
37370	ALIMENTACAO - HORISTA (COLETADO CAIXA)	MAT.	H	0,25	2,11	0
37371	TRANSPORTE - HORISTA (COLETADO CAIXA)	MAT.	H	0,25	0,75	0
37372	EXAMES - HORISTA (COLETADO CAIXA)	MAT.	H	0,25	0,81	0
37373	SEGURO - HORISTA (COLETADO CAIXA)	MAT.	H	0,25	0,06	0
43465	FERRAMENTAS - FAMILIA PEDREIRO - HORISTA (ENCARGOS COMPLEMENTARES - COLETADO CAIXA)	MAT.	H	0,25	0,74	0

PODER JUDICIÁRIO DA UNIÃO TRIBUNAL REGIONAL DO TRABALHO DA 18ª REGIÃO		RELATÓRIO DE COMPOSIÇÕES ANALÍTICAS - ORÇAMENTO DESONERADO				
		OBRA: REFORMA ESCOLA JUDICIAL - FORUM TRABALHISTA DA 18 REGIAO				24/3/2022
						SINAPI-JAN/2022
43489	EPI - FAMÍLIA PEDREIRO - HORISTA (ENCARGOS COMPLEMENTARES - COLETADO CAIXA)	MAT.	H	0,25	1,09	0
4750	PEDREIRO	M.O.	H	0,2543	0,00	15,71
T.QUADRO.VIDRO	QUADRO MAGNÉTICO 120X90 BRANCO DE VIDRO - COMUM 6MM (INSTALADO)	SER.CG	UN	2	583,33	0
PESQUISA.QUADRO.VIDRO	QUADRO MAGNÉTICO 120X90 BRANCO DE VIDRO COMUM 6MM (INSTALADO)	MAT.	UN	1	583,33	0
T.RUFO.1M	RUFO EXTERNO/INTERNO EM CHAPA DE AÇO GALVANIZADO NÚMERO 22, CORTE DE 100 CM, INCLUSO IÇAMENTO. AF- 07/2019	SER.CG	M	51,15	128,78124150079	5,210053424
11049	CHAPA DE AÇO GALVANIZADA BITOLA GSG 22, E = 0,80 MM (6,40 KG/M2)	MAT.	KG	7,04	15,90	0
12869	TELHADOR	M.O.	H	0,146363	0,00	15,5
13388	SOLDA EM BARRA DE ESTANHO-CHUMBO 50/50	MAT.	KG	0,059	120,20	0
142	SELANTE ELASTICO MONOCOMPONENTE A BASE DE POLIURETANO (PU) PARA JUNTAS DIVERSAS	MAT.	310ML	0,211	34,10	0
2705	ENERGIA ELETRICA ATE 2000 KWH INDUSTRIAL, SEM DEMANDA	MAT.	KW/H	0,010296	1,14	0
36487	GUINCHO ELETRICO DE COLUNA, CAPACIDADE 400 KG, COM MOTO FREIO, MOTOR TRIFASICO DE 1,25 CV	MAT.	UN	3,047E-06	4092,57	0
37370	ALIMENTACAO - HORISTA (COLETADO CAIXA)	MAT.	H	0,4155	2,11	0
37371	TRANSPORTE - HORISTA (COLETADO CAIXA)	MAT.	H	0,4155	0,75	0
37372	EXAMES - HORISTA (COLETADO CAIXA)	MAT.	H	0,4155	0,81	0
37373	SEGURO - HORISTA (COLETADO CAIXA)	MAT.	H	0,4155	0,06	0
4253	OPERADOR DE GUINCHO OU GUINCHERO	M.O.	H	0,03191895	0,00	14,16
43459	FERRAMENTAS - FAMÍLIA CARPINTeiro DE FORMAS - HORISTA (ENCARGOS COMPLEMENTARES - COLETADO CAIXA)	MAT.	H	0,145	0,45	0
43464	FERRAMENTAS - FAMÍLIA OPERADOR ESCAVADEIRA - HORISTA (ENCARGOS COMPLEMENTARES - COLETADO CAIXA)	MAT.	H	0,0315	0,01	0
43467	FERRAMENTAS - FAMÍLIA SERVENTE - HORISTA (ENCARGOS COMPLEMENTARES - COLETADO CAIXA)	MAT.	H	0,239	0,56	0
43483	EPI - FAMÍLIA CARPINTeiro DE FORMAS - HORISTA (ENCARGOS COMPLEMENTARES - COLETADO CAIXA)	MAT.	H	0,145	1,26	0
43488	EPI - FAMÍLIA OPERADOR ESCAVADEIRA - HORISTA (ENCARGOS COMPLEMENTARES - COLETADO CAIXA)	MAT.	H	0,0315	0,76	0
43491	EPI - FAMÍLIA SERVENTE - HORISTA (ENCARGOS COMPLEMENTARES - COLETADO CAIXA)	MAT.	H	0,239	1,15	0
5061	PREGO DE AÇO POLIDO COM CABECA 18 X 27 (2 1/2 X 10)	MAT.	KG	0,008	22,50	0
5104	REBITE DE ALUMÍNIO VAZADO DE REPUXO, 3,2 X 8 MM (1KG = 1025 UNIDADES)	MAT.	KG	0,0016	77,14	0
6111	SERVENTE DE OBRAS	M.O.	H	0,2431108	0,00	10,24
T.SUPORTE.EXPOSITOR	SUPORTE PARA EXPOSITOR DE QUADROS COMPOSTO POR: TRILHO EM TUBO REDONDO AÇO INOX 1.1/4", COM 1 PAR GANCHOS "S" INOX A CADA 2,0M, 1 PAR DE CABOS DE AÇO 1/16" REVESTIDOS EM PVC DE 70CM CADA, A CADA 2,0M, 2 PARES DE GRAMPOS CLIP PARA CABO DE AÇO A CADA 2,0M E 1 PAR DE GANCHOS "S ANZOL" A CADA 2,0M - INSTALADO (FIXAÇÃO NA ESTRUTURA METÁLICA DO TELHADO, SEM RECOMPOSIÇÃO DE FORRO DE GESSO)	SER.CG	M	24	162,5	0
QUIISA.SUPORTE.EXPOSITOR	SUPORTE PARA EXPOSITOR DE QUADROS COMPOSTO POR: TRILHO EM TUBO REDONDO AÇO INOX 1.1/4", COM 1 PAR GANCHOS "S" INOX A CADA 2,0M, 1 PAR DE CABOS DE AÇO 1/16" REVESTIDOS EM PVC DE 70CM CADA, A CADA 2,0M, 2 PARES DE GRAMPOS CLIP PARA CABO DE AÇO A CADA 2,0M E 1 PAR DE GANCHOS "S ANZOL" A CADA 2,0M - INSTALADO (FIXAÇÃO NA ESTRUTURA METÁLICA DO TELHADO, SEM RECOMPOSIÇÃO DE FORRO DE GESSO)	MAT.	UN	1	162,50	0
T.TATIL	PISO TÁTIL ALERTA - ELEMENTOS DISCRETOS, ALMA EM TPU REVESTIDOS COM AÇO INOX - PINO COLA (INCL. COLA E SERVIÇO DE ASSENTAMENTO)	SER.CG	M	36,75	185,062	59,1267844
37370	ALIMENTACAO - HORISTA (COLETADO CAIXA)	MAT.	H	3,7	2,11	0
37371	TRANSPORTE - HORISTA (COLETADO CAIXA)	MAT.	H	3,7	0,75	0
37372	EXAMES - HORISTA (COLETADO CAIXA)	MAT.	H	3,7	0,81	0
37373	SEGURO - HORISTA (COLETADO CAIXA)	MAT.	H	3,7	0,06	0
43465	FERRAMENTAS - FAMÍLIA PEDREIRO - HORISTA (ENCARGOS COMPLEMENTARES - COLETADO CAIXA)	MAT.	H	3,7	0,74	0
43489	EPI - FAMÍLIA PEDREIRO - HORISTA (ENCARGOS COMPLEMENTARES - COLETADO CAIXA)	MAT.	H	3,7	1,09	0
4750	PEDREIRO	M.O.	H	3,76364	0,00	15,71
PESQUISA.PISO.TATIL	PISO TÁTIL ALERTA - ELEMENTOS DISCRETOS, ALMA EM TPU REVESTIDOS COM AÇO INOX - PINO COLA (INCL. COLA E SERVIÇO DE ASSENTAMENTO)	MAT.	M	1	164,49	0

PODER JUDICIÁRIO DA UNIÃO TRIBUNAL REGIONAL DO TRABALHO DA 18ª REGIÃO	RELATÓRIO DE PESQUISAS DE MERCADO			
	OBRA: REFORMA ESCOLA JUDICIAL - FORUM TRABALHISTA DA 18 REGIAO		24/3/2022	
			SINAPI-JAN/2022	

Os itens constantes da planilha orçamentária de referência desta licitação que não possuem correspondência no SINAPI, foram pesquisados/cotados no mercado e/ou outras fontes previstas na legislação para orientar a criação das composições de custo utilizadas, constantes do Relatório de Composições Analíticas, com fundamento legal nas disposições do Decreto Nº 7.983/2013.

CÓDIGO	TIPO	Descrição			UNIDADE	CUSTO ADOTADO
CÓDIGO	TIPO	Descrição			UNIDADE	CUSTO ADOTADO
PESQUISA.DIARIO	MAT.	LIVRO DIARIO DE OBRAS / LIVRO DE ORDEM TAMANHO OFICIO 33 X 3			UN	R\$ 36,60
EMPRESA	TELEFONE	ENDEREÇO/E-MAIL	VALOR	MÉDIA MERCADO	CUSTOS ADOTADOS	
Papelaria Universo	(62) 3541-3634		R\$ 30,00	R\$ 36,60	R\$ 36,60	NÃO SE APLICA
Papelaria Dinâmica	(62) 3226-9300		R\$ 39,90			
Papelaria Modelo	(62) 3251-5528		R\$ 39,90			

CÓDIGO	TIPO	Descrição			UNIDADE	CUSTO ADOTADO
CÓDIGO	TIPO	Descrição			UNIDADE	CUSTO ADOTADO
PESQUISA.ART	MAT.	ANOTAÇÃO/REGISTRO DE RESPONSABILIDADE TÉCNICA (ART OU RRT)			UN	R\$ 233,94
EMPRESA	TELEFONE	ENDEREÇO/E-MAIL	VALOR	MÉDIA MERCADO	CUSTOS ADOTADOS	
CREA-GO	(62) 3221-6200	www.crea-go.org.br	R\$ 233,94	R\$ 233,94	R\$ 233,94	NÃO SE APLICA

* OBS .: FOI UTILIZADO O PREÇO PARA SERVIÇOS ACIMA DE 15.000,00

CÓDIGO	TIPO	Descrição			UNIDADE	CUSTO ADOTADO
CÓDIGO	TIPO	Descrição			UNIDADE	CUSTO ADOTADO
PESQUISA.PISO.VIN	MAT.	TARKETT AMBIENTA SERIES 3MM REF: CINNAMON (95 x 18,4 x 3 MM)			M2	R\$ 152,02
EMPRESA	TELEFONE	ENDEREÇO/E-MAIL	VALOR	MÉDIA MERCADO	CUSTOS ADOTADOS	
RC Piso - RCERVELLINI	(62) 3093-3666	JESSICA.CARVALHO@RCPISOS.COM.BR	R\$ 141,90	R\$ 152,02	R\$ 152,02	UTILIZOU-SE SINAPI
Vinilflex Pisos Vinílicos Carpetes	(62) 3624-5822	Vendedor: Kesley	R\$ 139,16			
Construpiso Divisórias e Revesti	(62) 3242-0628	Vendedor: Virgilio	R\$ 175,00			

CÓDIGO	TIPO	Descrição			UNIDADE	CUSTO ADOTADO
CÓDIGO	TIPO	Descrição			UNIDADE	CUSTO ADOTADO
PESQUISA.DIV.ACU.P/V	MAT.	DIVISÓRIA ACÚSTICA EM MDF ESPESSURA FINAL DA DIVISÓRIAS 77MM REVESTIDA EM LAMINADO COM PREENCHIMENTO INTERNO EM LÃ DE VIDRO E VIDRO DUPLO COMUM 4MM (SANDUICHE), COM PERSIANAS METÁLICAS AJUSTÁVEIS ENTRE OS VIDROS, PAINEL/VIDRO PISO AO TETO.			M2	R\$ 847,25
EMPRESA	TELEFONE	ENDEREÇO/E-MAIL	VALOR	MÉDIA MERCADO	CUSTOS ADOTADOS	
Divhouse Comercio e Serviços Lt	(61) 3345-7330	divihouse@divihouse.com.br	R\$ 639,00	R\$ 847,25	R\$ 847,25	NÃO SE APLICA
JR Comércios e Vidros Ltda	(61) 3459-3375	contatojrdf1@hotmail.com	R\$ 850,00			
Diviforma	(61) 3034-2222	ADE - Conjunto 26, Lotes 06/07, Águas Claras - DF	R\$ 920,00			
Design divisórias	61.98222-5202	vendasdesigndivisorias@gmail.com	R\$ 980,00			

CÓDIGO	TIPO	Descrição			UNIDADE	CUSTO ADOTADO
CÓDIGO	TIPO	Descrição			UNIDADE	CUSTO ADOTADO
PESQUISA.CACAMBA	MAT.	CAÇAMBA ESTACIONÁRIA PARA ENTULHOS. CAP. 6M³			UNIDADE	R\$ 336,67
EMPRESA	TELEFONE	ENDEREÇO/E-MAIL	VALOR	MÉDIA MERCADO	CUSTOS ADOTADOS	
Atual Entulhos	(62) 3010-2727	Av. T-2, 500 - St. Bueno, Goiânia - GO	R\$ 320,00	R\$ 336,67	R\$ 336,67	NÃO SE APLICA
Disk Entulhos	(62) 3261-6161	R. Nepomuceno, 200 - Setor Negrão de Lima, Goiânia - GO	R\$ 350,00			
RG Entulhos	(62) 3549-7270	R. 16, 720 - Jardim Santo Antônio, Goiânia - GO	R\$ 340,00			

CÓDIGO	TIPO	Descrição			UNIDADE	CUSTO ADOTADO
--------	------	-----------	--	--	---------	---------------

PODER JUDICIÁRIO DA UNIÃO TRIBUNAL REGIONAL DO TRABALHO DA 18ª REGIÃO			RELATÓRIO DE PESQUISAS DE MERCADO	
			OBRA: REFORMA ESCOLA JUDICIAL - FORUM TRABALHISTA DA 18 REGIAO	24/3/2022
				SINAPI-JAN/2022

Os itens constantes da planilha orçamentária de referência desta licitação que não possuem correspondência no SINAPI, foram pesquisados/cotados no mercado e/ou outras fontes previstas na legislação para orientar a criação das composições de custo utilizadas, constantes do Relatório de Composições Analíticas, com fundamento legal nas disposições do Decreto Nº 7.983/2013.

PESQUISA.PISO.TATIL	MAT.	PISO TÁTIL ALERTA - ELEMENTOS DISCRETOS, ALMA EM TPU REVESTIDOS COM AÇO INOX - PINO COLA (INCL. COLA)			M	R\$ 164,49
EMPRESA	TELEFONE	ENDEREÇO/E-MAIL	VALOR	MÉDIA MERCADO	CUSTOS ADOTADOS	
					MATERIAL	MÃO-DE-OBRA
WAT	(11) 3571-8343	www.watplast.com.br	R\$ 154,19	R\$ 164,49	R\$ 164,49	UTILIZOU-SE SINAPI
Solução Acessível	(62) 3091-2512	contato@solucaoaacessivel.com.br	R\$ 140,00			
Conexão Acessível	(62) 3911-2007	Avenida T-9 Nº 3179 Jardim América - Goiânia, GO	R\$ 199,26			

CÓDIGO	TIPO	Descrição			UNIDADE	CUSTO ADOTADO
PESQUISA.QUADRO.VIDRO	MAT.	QUADRO MAGNÉTICO 120X90 BRANCO DE VIDRO - COMUM 6MM (INSTALADO)			UND	R\$ 583,33
EMPRESA	TELEFONE	ENDEREÇO/E-MAIL	VALOR	MÉDIA MERCADO	CUSTOS ADOTADOS	
					MATERIAL	MÃO-DE-OBRA
Vidraçaria Intervidros	(62) 3218-1557	R. 91, 651 - St. Sul, Goiânia - GO	R\$ 490,00	R\$ 583,33	R\$ 583,33	NÃO SE APLICA
Vidraçaria Center	(62) 3229-1480	R. 7, 563 - Qd 12 LT 77	R\$ 590,00			
Mult Vidros	(62) 3092-2234	Av. T-7, 947	R\$ 670,00			

CÓDIGO	TIPO	Descrição			UNIDADE	CUSTO ADOTADO
PESQUISA.PELICULA	MAT.	PELÍCULA DE CONTROLE SOLAR 90% WINDOW PREMIUM- FUMÊ (INSTALADO)			M2	R\$ 118,33
EMPRESA	TELEFONE	ENDEREÇO/E-MAIL	VALOR	MÉDIA MERCADO	CUSTOS ADOTADOS	
					MATERIAL	MÃO-DE-OBRA
AB Garfilm - INSULFILM E CAP	(62) 3285-4744	Av. Assis Chateaubriand, 1661	R\$ 125,00	R\$ 118,33	R\$ 118,33	NÃO SE APLICA
Sol Insulfilm	(62) 3291-9449	Av. T-2 - Vila Boa Sorte, Goiânia - GO, 74530-035	R\$ 120,00			
M&A Insulfilm	(62) 3256-0714	Praça Abel Coimbra, quadra 79 - lote 14 A - Cidade Jardim, Goiânia - GO	R\$ 110,00			

CÓDIGO	TIPO	Descrição			UNIDADE	CUSTO ADOTADO
PESQUISA.SUPORTE.EXPOSITO	MAT.	SUPORTE PARA EXPOSITOR DE QUADROS COMPOSTO POR: TRILHO EM TUBO REDONDO AÇO INOX 1.1/4", COM 1 PAR GANCHOS "S" INOX A CADA 2,0M, 1 PAR DE CABOS DE AÇO 1/16" REVESTIDOS EM PVC DE 70CM CADA, A CADA 2,0M, 2 PARES DE GRAMPOS CLIP PARA CABO DE AÇO A CADA 2,0M E 1 PAR DE GANCHOS "S ANZOL" A CADA 2,0M - INSTALADO (FIXAÇÃO NA ESTRUTURA METÁLICA DO TELHADO, SEM RECOMPOSIÇÃO DE FORRO DE GESSO)			M	R\$ 162,50
EMPRESA	TELEFONE	ENDEREÇO/E-MAIL	VALOR	MÉDIA MERCADO	CUSTOS ADOTADOS	
					MATERIAL	MÃO-DE-OBRA
Nova Opção Inox Ltda	(62) 3983-3871	R. Raimundo Corrêa, Lote 18, Quadra 252, s/n - Jardim Buriti Sereno, Aparecida de Goiânia - GO	R\$ 157,50	R\$ 162,50	R\$ 162,50	NÃO SE APLICA
Centroeste Inox	(62) 3998-2200	Av. Independência, 561 - Qd 61 Lote 02	R\$ 163,50			
Inox Tubo	(62) 3280-7901	Av. São Paulo, Quadra 109 - Lote 15	R\$ 166,50			

CÓDIGO	TIPO	Descrição			UNIDADE	CUSTO ADOTADO
PESQUISA.PAINEL.RIPADO	MAT.	PAINEL EM MDP, COM RIPAS DE 3CM DE LARGURA, ESPAÇADAS A CADA 2CM, COR: FREIJÓ REAL, PARA REVESTIMENTO DE PAREDES, CONFORME PROJETO. INSTALADO			M2	R\$ 731,26
EMPRESA	TELEFONE	ENDEREÇO/E-MAIL	VALOR	MÉDIA MERCADO	CUSTOS ADOTADOS	
					MATERIAL	MÃO-DE-OBRA
Paulo Eduardo Moveis Planejados	(62) 99901-1703	Contato: Paulo Eduardo	R\$ 687,50	R\$ 731,26	R\$ 731,26	NÃO SE APLICA
ArqMidia Sinalização e Design Lt	(62) 984221879	Av. T 9, Qd G19 Lt 15 Sala 04, N.º132, Setor Marista, CEP:70150-300	R\$ 802,44			
Leo Madeiras	(62) 3097-1111	Avenida Rio Verde, SN, qd 8, Rua L-1, Lj. 3 - St. dos Afonsos, Goiânia - GO	R\$ 703,85			

CÓDIGO	TIPO	Descrição			UNIDADE	CUSTO ADOTADO
--------	------	-----------	--	--	---------	---------------

PODER JUDICIÁRIO DA UNIÃO TRIBUNAL REGIONAL DO TRABALHO DA 18ª REGIÃO			RELATÓRIO DE PESQUISAS DE MERCADO		
			OBRA: REFORMA ESCOLA JUDICIAL - FORUM TRABALHISTA DA 18 REGIAO		24/3/2022
					SINAPI-JAN/2022

Os itens constantes da planilha orçamentária de referência desta licitação que não possuem correspondência no SINAPI, foram pesquisados/cotados no mercado e/ou outras fontes previstas na legislação para orientar a criação das composições de custo utilizadas, constantes do Relatório de Composições Analíticas, com fundamento legal nas disposições do Decreto Nº 7.983/2013.

PESQUISA.FITA	MAT.	FITA ADESIVA, ROLO 30M x 5CM PARA DEMARCAÇÃO DE SOLO, UTILIZADA COMO SINALIZAÇÃO DE EXTINTORES DE INCÊNDIO, COR AMARELA OU VERMELHA			UND	R\$ 33,00
EMPRESA	TELEFONE	ENDEREÇO/E-MAIL	VALOR	MÉDIA MERCADO	CUSTOS ADOTADOS	
					MATERIAL	MÃO-DE-OBRA
Emge Extintores			R\$ 30,00	R\$ 33,00	R\$ 33,00	NÃO SE APLICA
CRS Comércio e Representação			R\$ 31,00			
Ferragista Nova Suica			R\$ 38,00			

CÓDIGO	TIPO	Descrição			UNIDADE	CUSTO ADOTADO
PESQUISA.TRILHO.ILUM	MAT.	TRILHO ELETRIFICADO PARA ILUMINAÇÃO, COM SPOTS E LÂMPADAS DICROICA 7W. 3 SPOTS POR METRO LINEAR. INCLUINDO 1 EMENDA PARA TRILHO A CADA METRO			M	R\$ 212,14
EMPRESA	TELEFONE	ENDEREÇO/E-MAIL	VALOR	MÉDIA MERCADO	CUSTOS ADOTADOS	
Eletro Transol Ind. Com. de Mat. E	(62) 3531-2200	Av. Castelo Branco, 1400 - St. Coimbra, Goiânia - GO	R\$ 267,29	R\$ 212,14	MATERIAL	MÃO-DE-OBRA
Leroy Merlin Goiânia	(62) 4020-5376	Av. Goiás, 3592 - St. Central, Goiânia - GO	R\$ 178,03		R\$ 212,14	NÃO SE APLICA
Mercadolivree		https://produto.mercadolivre.com.br/MLB-1689834686-kit-trilho-eletrificado-de-1m-3-spots-led-7w-_JM?searchVariation=173937232200#searchVariation=173937232200&position=5&search_layout=grid&type=item&tracking_id=9ad0e97f-15ec-4522-a755-b3844e7bf182	R\$ 191,09			

CÓDIGO	TIPO	Descrição			UNIDADE	CUSTO ADOTADO
PESQUISA.TINTA.ACETINADO	MAT.	TINTA ACRÍLICA ACETINADO TOQUE DE SEDA PREMIUM BRANCO GELO - REF.: SUVINIL			L	R\$ 31,39
EMPRESA	TELEFONE	ENDEREÇO/E-MAIL	VALOR	MÉDIA MERCADO	CUSTOS ADOTADOS	
Melo Tintas	(62) 3933-8222	Av. T-7, 566 - St. Bueno, Goiânia - GO	R\$ 31,94	R\$ 31,39	MATERIAL	MÃO-DE-OBRA
Leroy Merlin Goiânia	(62) 4020-5376	Av. Goiás, 3592 - St. Central, Goiânia - GO	R\$ 29,88		R\$ 31,39	NÃO SE APLICA
Tintas MC	(62) 3251-2327	Av. T-7, 480, Setor Bueno, Goiânia-Go	R\$ 32,33			

CÓDIGO	TIPO	Descrição			UNIDADE	CUSTO ADOTADO
PESQUISA.PLACA.COM.VISUAL	MAT.	PLACA DE IDENTIFICAÇÃO DE AMBIENTES EM ACM, ADESIVADA, 6,5CM X 30CM, CONFORME MODELO EXISTENTE TRT			UNIDADE	R\$ 17,22
EMPRESA	TELEFONE	ENDEREÇO/E-MAIL	VALOR	MÉDIA MERCADO	CUSTOS ADOTADOS	
Só Placas Comunicação Visual	(62) 3287-3170	Av. Veneza, 2814	R\$ 15,94	R\$ 17,22	MATERIAL	MÃO-DE-OBRA
ArqMídia Decor	(62) 3121-5400	Av. T-9, 132 - St. Marista	R\$ 18,50		R\$ 17,22	NÃO SE APLICA

CÓDIGO	TIPO	Descrição			UNIDADE	CUSTO ADOTADO
PESQUISA.LUMINÁRIA	MAT.	LUMINÁRIA DE EMBUTIR 4 LÂMPADAS LED TUBULARES - 60x60 cm			UNIDADE	R\$ 228,29
EMPRESA	TELEFONE	ENDEREÇO/E-MAIL	VALOR	MÉDIA MERCADO	CUSTOS ADOTADOS	
LOJA ELETRICA			R\$ 262,18	R\$ 228,29	MATERIAL	MÃO-DE-OBRA
MAGAZINE LUIZA			R\$ 230,02		R\$ 228,29	NÃO SE APLICA
ELETRORASTRO			R\$ 192,67			

PODER JUDICIÁRIO DA UNIÃO TRIBUNAL REGIONAL DO TRABALHO DA 18ª REGIÃO	RELATÓRIO DE PESQUISAS DE MERCADO		
	OBRA: REFORMA ESCOLA JUDICIAL - FORUM TRABALHISTA DA 18 REGIAO		24/3/2022
	SINAPI-JAN/2022		

Os itens constantes da planilha orçamentária de referência desta licitação que não possuem correspondência no SINAPI, foram pesquisados/cotados no mercado e/ou outras fontes previstas na legislação para orientar a criação das composições de custo utilizadas, constantes do Relatório de Composições Analíticas, com fundamento legal nas disposições do Decreto Nº 7.983/2013.

CÓDIGO	TIPO	Descrição			UNIDADE	CUSTO ADOTADO
PESQUISA.LÂMPADAT5	MAT.	LÂMPADA LED TUBULAR T5 7,5W - 55 CM - BRANCO FRIO			UNIDADE	R\$ 76,55
EMPRESA	TELEFONE	ENDEREÇO/E-MAIL	VALOR	MÉDIA MERCADO	CUSTOS ADOTADOS	
AMERICANAS			R\$ 83,19	R\$ 76,55	R\$ 76,55	NÃO SE APLICA
MAGALU			R\$ 74,87			
SANTIL			R\$ 71,60			

CÓDIGO	TIPO	Descrição			UNIDADE	CUSTO ADOTADO
PESQUISA.ELETROCALHA	MAT.	ELETROCALHA PERFURADA 150X100X3000 MM			M	R\$ 148,83
EMPRESA	TELEFONE	ENDEREÇO/E-MAIL	VALOR	MÉDIA MERCADO	CUSTOS ADOTADOS	
INFRAELETROCALHAS			R\$ 124,20	R\$ 148,83	R\$ 148,83	NÃO SE APLICA
ELETRICA SILVEIRA			R\$ 169,50			
ANHANGUERA FERRAMENTAS			R\$ 152,80			

CÓDIGO	TIPO	Descrição			UNIDADE	CUSTO ADOTADO
PESQUISA.TOMADARJ45	MAT.	TOMADA DE REDE DUPLA RJ45 CAT. 6 (PLACA+ESPELHO+MÓDULO)			UNIDADE	R\$ 44,17
EMPRESA	TELEFONE	ENDEREÇO/E-MAIL	VALOR	MÉDIA MERCADO	CUSTOS ADOTADOS	
MAGAZINE LUIZA			R\$ 42,50	R\$ 44,17	R\$ 44,17	NÃO SE APLICA
AMERICANAS			R\$ 43,00			
CASAS BAHIA			R\$ 47,00			

CÓDIGO	TIPO	Descrição			UNIDADE	CUSTO ADOTADO
PESQUISA.CABOUTP	MAT.	CBO DE REDE UTP CAT. 6			M	R\$ 5,86
EMPRESA	TELEFONE	ENDEREÇO/E-MAIL	VALOR	MÉDIA MERCADO	CUSTOS ADOTADOS	
CENTRAL CABOS			R\$ 6,55	R\$ 5,86	R\$ 5,86	NÃO SE APLICA
SHOPEE			R\$ 5,25			
AMERICANAS			R\$ 5,77			

CÓDIGO	TIPO	Descrição			UNIDADE	CUSTO ADOTADO
PESQUISA.TOMADACOMUM	MAT.	TOMADA BAIXA DE EMBUTIR (2 MÓDULOS) 10A, 2P+T - REDE COMUM			UNIDADE	R\$ 54,15
EMPRESA	TELEFONE	ENDEREÇO/E-MAIL	VALOR	MÉDIA MERCADO	CUSTOS ADOTADOS	
LEROY MERLIN			R\$ 53,90	R\$ 54,15	R\$ 54,15	NÃO SE APLICA
AMERICANAS			R\$ 54,40			

PODER JUDICIÁRIO DA UNIÃO
TRIBUNAL REGIONAL DO TRABALHO DA 18ª REGIÃO
SECRETARIA DE MANUTENÇÃO E PROJETOS
DIVISÃO DE ENGENHARIA

DETALHAMENTO DE BDI PRESUMIDO COM DESONERAÇÃO

CONSIDEROU-SE SERVIÇOS DE CONSTRUÇÃO CIVIL A SEREM PRESTADOS POR EMPRESAS QUE GOZAM DE DESONERAÇÃO DE FOLHA DE PAGAMENTO.

ISS do MUNICÍPIO: 5%

(FONTE: CÓDIGO TRIBUTÁRIO MUNICIPAL)

DISCRIMINAÇÃO	MATERIAIS	MÃO DE OBRA	MERO FORNECIMENTO DE MATERIAIS E EQUIPAMENTOS
ADMINISTRAÇÃO CENTRAL (AC)	3,00%	3,00%	1,50%
SEGURO (S)	0,40%	0,40%	0,15%
GARANTIAS (G)	0,40%	0,40%	0,15%
RISCOS (R)	0,97%	0,97%	0,56%
<i>ref. ao 1º fator</i>	AC+S+R+G = 4,77%	AC+S+R+G = 4,77%	AC+S+R+G = 2,36%
DESPESAS FINANCEIRAS (DF)	0,59%	0,59%	0,85%
<i>ref. ao 2º fator</i>	DF = 0,59%	DF = 0,59%	DF = 0,85%
REMUNERAÇÃO BRUTA DO CONSTRUTOR (L)	6,16%	6,16%	3,50%
<i>ref. ao 3º fator</i>	L = 6,16%	L = 6,16%	L = 3,50%
(1+AC+S+R+G) x (1+DF) x (1+L)	= 1,12	= 1,12	= 1,07
PIS	0,65%	0,65%	0,65%
COFINS	3,00%	3,00%	3,00%
(CÓDIGO TRIBUTÁRIO DO MUNICÍPIO) ISSQN		5,00%	
(CONTRIB. PREV. SOBRE RECEITA BRUTA) CPRB	4,50%	4,50%	4,50%
(1 - I)	= 0,92	= 0,87	= 0,92
	BDI = 21,80%	BDI = 28,81%	BDI = 16,32%

Fórmula utilizada:

Fonte:
BRASIL. Tribunal de Contas da União. Orientações para elaboração de planilhas orçamentárias de Obras Públicas. Brasília: TCU, 2014.(p.86)

SINAPI – Cálculos e Parâmetros



Apêndice 9 – Encargos Sociais – Goiás

GOIÁS		VIGÊNCIA A PARTIR DE 10/2021			
ENCARGOS SOCIAIS SOBRE A MÃO DE OBRA					
CÓDIGO	DESCRIÇÃO	COM DESONERAÇÃO		SEM DESONERAÇÃO	
		HORISTA	MENSALISTA	HORISTA	MENSALISTA
		%	%	%	%
GRUPO A					
A1	INSS	0,00%	0,00%	20,00%	20,00%
A2	SESI	1,50%	1,50%	1,50%	1,50%
A3	SENAI	1,00%	1,00%	1,00%	1,00%
A4	INCRA	0,20%	0,20%	0,20%	0,20%
A5	SEBRAE	0,60%	0,60%	0,60%	0,60%
A6	Salário Educação	2,50%	2,50%	2,50%	2,50%
A7	Seguro Contra Acidentes de Trabalho	3,00%	3,00%	3,00%	3,00%
A8	FGTS	8,00%	8,00%	8,00%	8,00%
A9	SECONCI	1,00%	1,00%	1,00%	1,00%
A	Total	17,80%	17,80%	37,80%	37,80%
GRUPO B					
B1	Repouso Semanal Remunerado	17,82%	Não incide	17,82%	Não incide
B2	Feriados	3,70%	Não incide	3,70%	Não incide
B3	Auxílio - Enfermidade	0,86%	0,66%	0,86%	0,66%
B4	13º Salário	10,96%	8,33%	10,96%	8,33%
B5	Licença Paternidade	0,07%	0,06%	0,07%	0,06%
B6	Faltas Justificadas	0,73%	0,56%	0,73%	0,56%
B7	Dias de Chuvas	1,39%	Não incide	1,39%	Não incide
B8	Auxílio Acidente de Trabalho	0,10%	0,08%	0,10%	0,08%
B9	Férias Gozadas	11,67%	8,87%	11,67%	8,87%
B10	Salário Maternidade	0,03%	0,02%	0,03%	0,02%
B	Total	47,33%	18,58%	47,33%	18,58%
GRUPO C					
C1	Aviso Prévio Indenizado	5,79%	4,40%	5,79%	4,40%
C2	Aviso Prévio Trabalhado	0,14%	0,10%	0,14%	0,10%
C3	Férias Indenizadas	2,29%	1,74%	2,29%	1,74%
C4	Depósito Rescisão Sem Justa Causa	3,17%	2,41%	3,17%	2,41%
C5	Indenização Adicional	0,49%	0,37%	0,49%	0,37%
C	Total	11,88%	9,02%	11,88%	9,02%
GRUPO D					
D1	Reincidência de Grupo A sobre Grupo B	8,42%	3,31%	17,89%	7,02%
D2	Reincidência de Grupo A sobre Aviso Prévio Trabalhado e Reincidência do FGTS sobre Aviso Prévio Indenizado	0,49%	0,37%	0,52%	0,39%
D	Total	8,91%	3,68%	18,41%	7,41%
TOTAL(A+B+C+D)		80,92%	49,08%	115,42%	72,81%

Fonte: Informação Dias de Chuva – INMET

FONTE: CAIX

PODER JUDICIÁRIO DA UNIÃO_x000D_ TRIBUNAL REGIONAL DO TRABALHO DA 18ª REGIÃO			CURVA ABC							
			OBRA: REFORMA ESCOLA JUDICIAL - FORUM TRABALHISTA DA 18 REGIAO						24/3/2022	
									SINAPI-JAN/2022	
ITEM	CÓDIGO	DISCRIMINAÇÃO	CLASS	UN	QTD	TOTAIS COM BDI			PERCENTUAIS	
01	02	03	04	05	06	MAT	MDO	TOTAL	%	ACUM %
6.02	T.DIVISORIA	DIVISÓRIA ACÚSTICA EM MDP ESPESSURA FINAL DA DIVISÓRIAS 77MM REVESTIDA EM LAMINADO COM PREENCHIMENTO INTERNO EM LÃ DE VIDRO E VIDRO DUPLO COMUM 4MM (SANDUICHE), COM PERSIANAS METÁLICAS AJUSTÁVEIS ENTRE OS VIDROS, PAINEL/VIDRO PISO AO TETO (INSTALADO)	SER.CG	M2	122,33	R\$ 126.238,50	R\$ -	R\$ 126.238,50	19,47%	19,47%
5.05	T.PISO.VIN	PISO VINILICO 95x18,4x3 MM (REF. TARKETT AMBIENTA SERIES CINNAMON)	SER.CG	M2	574,57	R\$ 112.903,95	R\$ 3.213,39	R\$ 116.117,34	17,91%	37,39%
10.01	T.PAINEL.RIPADO	PAINEL EM MDP RIPADO, COM RIPAS DE 3CM DE LARGURA, ESPAÇADAS A CADA 2CM, COR: FREIJÓ REAL, PARA REVESTIMENTO DE PAREDES, CONFORME PROJETO. INCLUINDO INSTALAÇÃO	SER.CG	M2	80	R\$ 71.253,97	R\$ -	R\$ 71.253,97	10,99%	48,38%
9.18	T.ELE.03	LÂMPADA LED TUBULAR T5 7,5 W – 55 CM – BRANCO FRIO	SER.CG	UN	400	R\$ 38.249,65	R\$ 2.671,71	R\$ 40.921,37	6,31%	54,69%
1.02	93572U	ENCARREGADO GERAL DE OBRAS COM ENCARGOS COMPLEMENTARES	SER.CG	MÊS	3	R\$ 1.409,24	R\$ 28.376,37	R\$ 29.785,61	4,60%	59,29%
9.19	T.ELE.04	LUMINÁRIA DE EMBUTIR P/ 4 LÂMPADAS LED TUBULARES T5 – 60x60 CM	SER.CG	UN	100	R\$ 28.603,69	R\$ 2.233,68	R\$ 30.837,37	4,76%	64,05%
7.03	102491U	PINTURA DE PISO COM TINTA ACRÍLICA, APLICAÇÃO MANUAL, 2 DEMÃOS, INCLUSO FUNDO PREPARADOR. AF_05/2021	SER.CG	M2	1179,18	R\$ 15.190,65	R\$ 8.460,20	R\$ 23.650,85	3,65%	67,69%
5.06	T.REGUL.BASE	REGULARIZAÇÃO DE SUBSTRATO COM NIVELAMENTO A LASER PARA RETIRADA DE ONDULAÇÕES, PARA ASSENTAMENTO DE PISO VINILICO HOMOGENEO EM MANTAS, REALIZADA COM ARGAMASSA DE CIMENTO E COLA BRANCA EM DUAS CAMADAS, ESPESSURA TOTAL DE ATÉ 20 MM	SER.CG	M2	574,57	R\$ 12.257,95	R\$ 2.698,15	R\$ 14.956,10	2,31%	70,00%
7.05	88488U	APLICAÇÃO MANUAL DE PINTURA COM TINTA LÁTEX ACRÍLICA EM TETO, DUAS DEMÃOS. AF_06/2014	SER.CG	M2	803,13	R\$ 9.612,79	R\$ 4.972,15	R\$ 14.584,94	2,25%	72,25%
9.17	T.ELE.02	CABO DE REDE UTP CAT. 6	SER.CG	M	1787	R\$ 13.461,63	R\$ 1.903,01	R\$ 15.364,63	2,37%	74,62%
7.08	T.PINTURA.ACETINADA	APLICAÇÃO MANUAL DE PINTURA COM TINTA ACRÍLICA LAVÁVEL ACETINADO EM PAREDES, DUAS DEMÃOS. (REF.: TOQUE DE SEDA PREMIUM BRANCO GELO SUVINIL)	SER.CG	M2	694,18	R\$ 10.136,69	R\$ 3.301,05	R\$ 13.437,74	2,07%	76,70%
5.01	101742U	RODAPÉ BORRACHA LISO, ALTURA = 7CM, ESPESSURA = 2 MM, PARA ARGAMASSA. AF_09/2020	SER.CG	M	206,22	R\$ 8.146,23	R\$ 3.725,55	R\$ 11.871,78	1,83%	78,53%
1.01	100320U	ENGENHEIRO CIVIL PLENO COM ENCARGOS COMPLEMENTARES	SER.CG	MÊS	0,5	R\$ 176,36	R\$ 10.957,75	R\$ 11.134,11	1,72%	80,24%
12.10	T.TATIL	PISO TÁTIL ALERTA - ELEMENTOS DISCRETOS, ALMA EM TPU REVESTIDOS COM AÇO INOX - PINO COLA (INCL. COLA E SERVIÇO DE ASSENTAMENTO)	SER.CG	M	36,75	R\$ 8.283,65	R\$ 2.798,92	R\$ 11.082,58	1,71%	81,95%
9.05	91926U	CABO DE COBRE FLEXÍVEL ISOLADO, 2,5 MM², ANTI-CHAMA 450/750 V, PARA CIRCUITOS TERMINAIS - FORNECIMENTO E INSTALAÇÃO. AF_12/2015	SER.CG	M	2764	R\$ 9.828,61	R\$ 2.943,43	R\$ 12.772,05	1,97%	83,92%
12.08	T.RUFO.1M	RUFO EXTERNO/INTERNO EM CHAPA DE AÇO GALVANIZADO NÚMERO 22, CORTE DE 100 CM, INCLUSO IÇAMENTO. AF_07/2019	SER.CG	M	51,15	R\$ 8.023,16	R\$ 343,27	R\$ 8.366,43	1,29%	85,22%
9.30	T.TRILHOILUMIN	TRILHO ELETRIFICADO PARA ILUMINAÇÃO, COM SPOTS E LÂMPADAS 7W. 3 SPOTS POR METRO LINEAR (INCLUINDO EMENDAS)	SER.CG	M	24	R\$ 6.392,79	R\$ 536,08	R\$ 6.928,87	1,07%	86,28%
9.28	T.TOMADAESTABILIZADA	TOMADA BAIXA DE EMBUTIR 10A, 2P+T (2 MÓDULOS) - REDE ESTABILIZADA	SER.CG	UN	70	R\$ 5.562,56	R\$ 1.247,37	R\$ 6.809,93	1,05%	87,33%
9.27	T.TOMADACOMUM	TOMADA BAIXA DE EMBUTIR (2 MÓDULOS) 10A, 2P+T - REDE COMUM	SER.CG	UN	70	R\$ 5.094,48	R\$ 1.247,37	R\$ 6.341,86	0,98%	88,31%
9.21	T.ELE.06	ELETROCALHA PERFURADA 150x100x3000 mm	SER.CG	M	30	R\$ 5.568,74	R\$ 340,77	R\$ 5.909,51	0,91%	89,22%
8.01	96110U	FORRO EM DRYWALL, PARA AMBIENTES RESIDENCIAIS, INCLUSIVE ESTRUTURA DE FIXAÇÃO. AF_05/2017_P	SER.CG	M2	61,5	R\$ 4.351,17	R\$ 1.089,46	R\$ 5.440,63	0,84%	90,06%

PODER JUDICIÁRIO DA UNIÃO_x000D_ TRIBUNAL REGIONAL DO TRABALHO DA 18ª REGIÃO			CURVA ABC							
			OBRA: REFORMA ESCOLA JUDICIAL - FORUM TRABALHISTA DA 18 REGIAO						24/3/2022	
									SINAPI-JAN/2022	
ITEM	CÓDIGO	DISCRIMINAÇÃO	CLASS	UN	QTD	TOTAIS COM BDI			PERCENTUAIS	
						MAT	MDO	TOTAL	%	ACUM %
9.24	T.ELE.RJ45	TOMADA DE REDE DUPLA RJ45 CAT. 6 (PLACA+ESPELHO+MÓDULO)	SER.CG	UN	40	R\$ 5.065,72	R\$ 341,38	R\$ 5.407,10	0,83%	90,90%
5.04	T.DESBASTE	DESBASTE SUPERFICIAL DE PREPARAÇÃO PARA REMOÇÃO DE CAMADA DE ACABAMENTO / RESINAS / CERAS / OLEOS / GRAXAS / IMPUREZAS	SER.CG	M2	574,57	R\$ 1.752,19	R\$ 3.193,29	R\$ 4.945,48	0,76%	91,66%
12.09	T.SUPOORTE.EXPOSITOR	SUPORTE PARA EXPOSITOR DE QUADROS COMPOSTO POR: TRILHO EM TUBO REDONDO AÇO INOX 1.1/4", COM 1 PAR GANCHOS "S" INOX A CADA 2,0M, 1 PAR DE CABOS DE AÇO 1/16" REVESTIDOS EM PVC DE 70CM CADA, A CADA 2,0M, 2 PARES DE GRAMPOS CLIP PARA CABO DE AÇO A CADA 2,0M E 1 PAR DE GANCHOS "S ANZOL" A CADA 2,0M - INSTALADO (FIXAÇÃO NA ESTRUTURA METÁLICA DO TELHADO, SEM RECOMPOSIÇÃO DE FORRO DE GESSO)	SER.CG	M	24	R\$ 4.750,20	R\$ -	R\$ 4.750,20	0,73%	92,39%
7.02	102488U	PREPARO DO PISO CIMENTADO PARA PINTURA - LIXAMENTO E LIMPEZA. AF_05/2021	SER.CG	M2	1179,18	R\$ 1.200,74	R\$ 2.962,99	R\$ 4.163,73	0,64%	93,04%
9.03	91834U	ELETRODUTO FLEXÍVEL CORRUGADO, PVC, DN 25 MM (3/4"), PARA CIRCUITOS TERMINAIS, INSTALADO EM FORRO - FORNECIMENTO E INSTALAÇÃO. AF_12/2015	SER.CG	M	425	R\$ 1.963,40	R\$ 1.714,90	R\$ 3.678,30	0,57%	93,60%
12.04	T.PELICULA	PELÍCULA DE CONTROLE SOLAR 90% - REF. WINDOW PREMIUM - FUMÊ (INSTALADO)	SER.CG	M2	16,08	R\$ 2.317,55	R\$ -	R\$ 2.317,55	0,36%	93,96%
9.04	91836U	ELETRODUTO FLEXÍVEL CORRUGADO, PVC, DN 32 MM (1"), PARA CIRCUITOS TERMINAIS, INSTALADO EM FORRO - FORNECIMENTO E INSTALAÇÃO. AF_12/2015	SER.CG	M	202	R\$ 1.315,58	R\$ 958,49	R\$ 2.274,07	0,35%	94,31%
6.01	T.DEM.DIVISORIA	DEM. DIVISÓRIAS ACUSTICAS, COM REAPROVEITAMENTO (INCL. TRANSPORTE E ARMAZENAMENTO)	SER.CG	M2	150	R\$ 655,97	R\$ 1.328,28	R\$ 1.984,25	0,31%	94,62%
12.01	102181U	INSTALAÇÃO DE VIDRO TEMPERADO, E = 10 MM, ENCAIXADO EM PERFIL U. AF_01/2021_P	SER.CG	M2	4,23	R\$ 1.722,82	R\$ 184,00	R\$ 1.906,82	0,29%	94,91%
4.02	T.ENSACAMENTO	ENSACAMENTO DE ENTULHO, INCLUSO TRANSPORTE VERTICAL E DESPEJO EM CAÇAMBA ESTACIONÁRIA	SER.CG	KG	6463,3	R\$ 1.216,43	R\$ 693,75	R\$ 1.910,17	0,29%	95,21%
7.06	88494U	APLICAÇÃO E LIXAMENTO DE MASSA LÁTEX EM TETO, UMA DEMÃO. AF_06/2014	SER.CG	M2	91,5	R\$ 740,24	R\$ 1.171,52	R\$ 1.911,76	0,29%	95,50%
9.16	T.ELE.01	CABO PP 3x2.5 MM²	SER.CG	M	150	R\$ 1.575,75	R\$ 159,74	R\$ 1.735,49	0,27%	95,77%
3.09	T.REMOCAO	REMOCAO DE PISO TATIL / PISO VINILICO / RODAPE	SER.CG	M2	541,83	R\$ 515,27	R\$ 1.182,63	R\$ 1.697,90	0,26%	96,03%
12.07	T.QUADRO.VIDRO	QUADRO MAGNÉTICO 120X90 BRANCO DE VIDRO - COMUM 6MM (INSTALADO)	SER.CG	UN	2	R\$ 1.420,99	R\$ -	R\$ 1.420,99	0,22%	96,25%
9.22	T.ELE.07	METALON 100X50X6000MM COM PINTURA (CANALETA/RODAPÉ)	SER.CG	UN	3	R\$ 1.282,90	R\$ 53,67	R\$ 1.336,57	0,21%	96,46%
7.01	100725U	PINTURA COM TINTA ALQUÍDICA DE FUNDO E ACABAMENTO (ESMALTE SINTÉTICO GRAFITE) PULVERIZADA SOBRE SUPERFÍCIES METÁLICAS (EXCETO PERFIL) EXECUTADO EM OBRA (POR DEMÃO). AF_01/2020_P	SER.CG	M2	51,15	R\$ 764,97	R\$ 551,61	R\$ 1.316,58	0,20%	96,66%
9.02	90466U	CHUMBAMENTO LINEAR EM ALVENARIA PARA RAMAIS/DISTRIBUIÇÃO COM DIÂMETROS MENORES OU IGUAIS A 40 MM. AF_05/2015	SER.CG	M	94	R\$ 416,45	R\$ 856,09	R\$ 1.272,54	0,20%	96,86%
4.01	T.CACAMBA	CAÇAMBA ESTACIONÁRIA PARA ENTULHOS. CAP. 6M³	SER.CG	UN	3	R\$ 1.230,19	R\$ -	R\$ 1.230,19	0,19%	97,05%
12.06	T.PLACA.INAUG	PLACA DE INAUGURAÇÃO AÇO ESCOVADO - 40X60 CM	SER.CG	UN	1	R\$ 1.159,73	R\$ 5,15	R\$ 1.164,88	0,18%	97,23%
9.10	91994U	TOMADA MÉDIA DE EMBUTIR (1 MÓDULO), 2P+T 10 A, SEM SUPORTE E SEM PLACA - FORNECIMENTO E INSTALAÇÃO. AF_12/2015	SER.CG	UN	50	R\$ 569,25	R\$ 546,66	R\$ 1.115,91	0,17%	97,40%
5.03	T.CANTONEIRA.ALUM	CANTONEIRA DE ALUMÍNIO MARROM DE 1.1/4" (ABAS IGUAIS) COLADA SOBRE QUINAS APARENTES	SER.CG	M	21	R\$ 1.024,67	R\$ 28,18	R\$ 1.052,84	0,16%	97,56%
7.07	88497U	APLICAÇÃO E LIXAMENTO DE MASSA LÁTEX EM PAREDES, DUAS DEMÃOS. AF_06/2014	SER.CG	M2	67,3	R\$ 498,49	R\$ 532,95	R\$ 1.031,44	0,16%	97,72%

PODER JUDICIÁRIO DA UNIÃO_x000D_ TRIBUNAL REGIONAL DO TRABALHO DA 18ª REGIÃO			CURVA ABC							
			OBRA: REFORMA ESCOLA JUDICIAL - FORUM TRABALHISTA DA 18 REGIAO						24/3/2022	
									SINAPI-JAN/2022	
ITEM	CÓDIGO	DISCRIMINAÇÃO	CLASS	UN	QTD	TOTAIS COM BDI			PERCENTUAIS	
						MAT	MDO	TOTAL	%	ACUM %
2.02	T.74023	REMANEJAMENTO DE MOBILIÁRIO	SER.CG	M2	300	R\$ 329,97	R\$ 668,17	R\$ 998,14	0,15%	97,87%
9.14	97610U	LÂMPADA COMPACTA DE LED 10 W, BASE E27 - FORNECIMENTO E INSTALAÇÃO. AF_02/2020	SER.CG	UN	50	R\$ 728,27	R\$ 223,05	R\$ 951,33	0,15%	98,02%
3.07	T.PERSIANA	RETIRADA E RECOLOCAÇAO DE PERSIANAS	SER.CG	M2	20	R\$ 267,96	R\$ 680,02	R\$ 947,98	0,15%	98,17%
9.07	91941U	CAIXA RETANGULAR 4" X 2" BAIXA (0,30 M DO PISO), PVC, INSTALADA EM PAREDE - FORNECIMENTO E INSTALAÇÃO. AF_12/2015	SER.CG	UN	95	R\$ 422,54	R\$ 498,81	R\$ 921,35	0,14%	98,31%
11.02	98546U	IMPERMEABILIZAÇÃO DE SUPERFÍCIE COM MANTA ASFÁLTICA, UMA CAMADA, INCLUSIVE APLICAÇÃO DE PRIMER ASFÁLTICO, E=3MM. AF_06/2018	SER.CG	M2	8	R\$ 711,72	R\$ 178,16	R\$ 889,88	0,14%	98,45%
11.03	98570U	PROTEÇÃO MECÂNICA DE SUPERFÍCIE VERTICAL COM ARGAMASSA DE CIMENTO E AREIA, TRAÇO 1:3, E=5CM. AF_06/2018	SER.CG	M2	8	R\$ 492,81	R\$ 288,59	R\$ 781,40	0,12%	98,57%
2.01	74209/1U	PLACA DE OBRA EM CHAPA DE ACO GALVANIZADO	SER.CG	M2	1,5	R\$ 698,45	R\$ 71,87	R\$ 770,32	0,12%	98,69%
8.02	99054U	ACABAMENTOS PARA FORRO (SANCA DE GESSO MONTADA NA OBRA). AF_05/2017_P	SER.CG	M2	13,88	R\$ 395,56	R\$ 375,67	R\$ 771,23	0,12%	98,80%
7.04	102494U	PINTURA DE PISO COM TINTA EPÓXI, APLICAÇÃO MANUAL, 2 DEMÃOS, INCLUSO PRIMER EPÓXI. AF_05/2021	SER.CG	M2	10,76	R\$ 634,53	R\$ 77,20	R\$ 711,73	0,11%	98,91%
9.01	90447U	RASGO EM ALVENARIA PARA ELETRODUTOS COM DIAMETROS MENORES OU IGUAIS A 40 MM. AF_05/2015	SER.CG	M	94	R\$ 159,72	R\$ 470,10	R\$ 629,82	0,10%	99,01%
5.02	87792U	EMBOÇO OU MASSA ÚNICA EM ARGAMASSA TRAÇO 1:2:8, PREPARO MECÂNICO COM BETONEIRA 400 L, APLICADA MANUALMENTE EM PANOS CEGOS DE FACHADA (SEM PRESENÇA DE VÃOS), ESPESSURA DE 25 MM. AF_06/2014	SER.CG	M2	12,76	R\$ 345,04	R\$ 212,03	R\$ 557,07	0,09%	99,10%
3.04	97641U	REMOÇÃO DE FORRO DE GESSO, DE FORMA MANUAL, SEM REAPROVEITAMENTO. AF_12/2017	SER.CG	M2	119	R\$ 167,93	R\$ 380,56	R\$ 548,49	0,08%	99,18%
12.05	T.PLACA.COM.VISUAL	PLACA DE IDENTIFICAÇÃO DE AMBIENTES EM ACM, ADESIVADA, 6,5CM X 30CM, CONFORME MODELO EXISTENTE TRT	SER.CG	UN	23	R\$ 494,59	R\$ 24,69	R\$ 519,28	0,08%	99,26%
9.06	91928U	CABO DE COBRE FLEXÍVEL ISOLADO, 4 MM², ANTI-CHAMA 450/750 V, PARA CIRCUITOS TERMINAIS - FORNECIMENTO E INSTALAÇÃO. AF_12/2015	SER.CG	M	60	R\$ 368,48	R\$ 85,19	R\$ 453,68	0,07%	99,33%
3.02	97624U	DEMOLIÇÃO DE ALVENARIA DE TIJOLO MACIÇO, DE FORMA MANUAL, SEM REAPROVEITAMENTO. AF_12/2017	SER.CG	M3	4	R\$ 127,30	R\$ 269,39	R\$ 396,69	0,06%	99,39%
2.03	T.PROT.INST	PROTEÇÃO DE INSTALAÇÕES, VIDROS E EQUIPAMENTOS (com base no serviço sinapi 68053)	SER.CG	M2	200	R\$ 251,40	R\$ 134,17	R\$ 385,57	0,06%	99,45%
11.01	97626U	DEMOLIÇÃO DE PILARES E VIGAS EM CONCRETO ARMADO, DE FORMA MANUAL, SEM REAPROVEITAMENTO. AF_12/2017	SER.CG	M3	0,64	R\$ 129,81	R\$ 236,38	R\$ 366,19	0,06%	99,51%
3.08	T.REMANEJ.AR.CO ND	REMANEJAMENTO DE CONDENSADORA DE AR PISO TETO, 24000 BTU/H, CICLO FRIO	SER.CG	UN	1	R\$ 164,82	R\$ 142,67	R\$ 307,49	0,05%	99,56%
9.26	T.ELE.TALA.PLANA	TALA PLANA PERFURADA PARA ELETROCALHA – ALTURA 100 MM	SER.CG	UN	26	R\$ 159,10	R\$ 138,44	R\$ 297,54	0,05%	99,60%
1.03	T.ART	ANOTAÇÃO/REGISTRO DE RESPONSABILIDADE TÉCNICA (ART OU RRT)	SER.CG	UN	1	R\$ 284,94	R\$ -	R\$ 284,94	0,04%	99,65%
3.06	97665U	REMOÇÃO DE LUMINÁRIAS, DE FORMA MANUAL, SEM REAPROVEITAMENTO. AF_12/2017	SER.CG	UN	230	R\$ 83,32	R\$ 198,53	R\$ 281,85	0,04%	99,69%
9.15	97665U	REMOÇÃO DE LUMINÁRIAS, DE FORMA MANUAL, SEM REAPROVEITAMENTO. AF_12/2017	SER.CG	UN	200	R\$ 72,45	R\$ 172,63	R\$ 245,08	0,04%	99,73%
12.02	99821U	LIMPEZA DE JANELA DE VIDRO COM CAIXILHO EM AÇO/ALUMÍNIO/PVC. AF_04/2019	SER.CG	M2	70,08	R\$ 115,29	R\$ 86,50	R\$ 201,79	0,03%	99,76%

PODER JUDICIÁRIO DA UNIÃO_x000D_ TRIBUNAL REGIONAL DO TRABALHO DA 18ª REGIÃO			CURVA ABC								
			OBRA: REFORMA ESCOLA JUDICIAL - FORUM TRABALHISTA DA 18 REGIAO							24/3/2022	
										SINAPI-JAN/2022	
ITEM	CÓDIGO	DISCRIMINAÇÃO	CLASS	UN	QTD	TOTAIS COM BDI			PERCENTUAIS		
						MAT	MDO	TOTAL	%	ACUM %	
3.05	97664U	REMOÇÃO DE ACESSÓRIOS, DE FORMA MANUAL, SEM REAPROVEITAMENTO. AF_12/2017	SER.CG	UN	120	R\$ 50,24	R\$ 123,35	R\$ 173,59	0,03%	99,79%	
12.03	T.FITA.EXTINTORES	DEMARCAÇÃO DE SOLO PARA SINALIZAÇÃO DE EXTINTORES DE INCÊNDIO, COR VERMELHA OU AMARELA (CONSIDERANDO O SERVIÇO POR UNIDADE DE DEMARCACAO)	SER.CG	UN	6	R\$ 120,32	R\$ 48,30	R\$ 168,62	0,03%	99,81%	
9.11	92005U	TOMADA MÉDIA DE EMBUTIR (2 MÓDULOS), 2P+T 20 A, INCLUINDO SUPORTE E PLACA - FORNECIMENTO E INSTALAÇÃO. AF_12/2015	SER.CG	UN	3	R\$ 92,61	R\$ 66,86	R\$ 159,47	0,02%	99,84%	
9.13	96562U	SUPORTE PARA ELETROCALHA LISA OU PERFURADA EM AÇO GALVANIZADO, LARGURA 200 OU 400 MM E ALTURA 50 MM, ESPAÇADO A CADA 1,5 M, EM PERFILADO DE SEÇÃO 38X76 MM, POR METRO DE ELETRECOLHA FIXADA. AF_07/2017	SER.CG	M	6	R\$ 113,10	R\$ 21,68	R\$ 134,78	0,02%	99,86%	
1.04	T.DIARIO	DIÁRIO DE OBRAS ou LIVRO DE ORDEM - EM TAMANHO OFICIO - 33X3 - PREENCHIMENTO OBRIGATÓRIO PELA CONTRATADA	SER.CG	UN	3	R\$ 133,74	R\$ -	R\$ 133,74	0,02%	99,88%	
9.25	T.ELE.RJ45.MACHO	CONECTOR RJ 45 MACHO	SER.CG	UN	20	R\$ 72,66	R\$ 56,80	R\$ 129,46	0,02%	99,90%	
9.20	T.ELE.05	SAIDA HORIZONTAL PARA ELETRODUTO 1"	SER.CG	UN	16	R\$ 56,11	R\$ 68,15	R\$ 124,26	0,02%	99,92%	
9.09	91967U	INTERRUPTOR SIMPLES (3 MÓDULOS), 10A/250V, INCLUINDO SUPORTE E PLACA - FORNECIMENTO E INSTALAÇÃO. AF_12/2015	SER.CG	UN	2	R\$ 62,84	R\$ 44,57	R\$ 107,41	0,02%	99,93%	
9.12	93655U	DISJUNTOR MONOPOLAR TIPO DIN, CORRENTE NOMINAL DE 20A - FORNECIMENTO E INSTALAÇÃO. AF_10/2020	SER.CG	UN	6	R\$ 76,08	R\$ 14,12	R\$ 90,20	0,01%	99,95%	
9.29	T.TOMADAFEMEA	TOMADA FÊMEA COM PLUG MACHO - 10 A (2P+T)	SER.CG	UN	3	R\$ 54,65	R\$ 32,80	R\$ 87,45	0,01%	99,96%	
9.08	91959U	INTERRUPTOR SIMPLES (2 MÓDULOS), 10A/250V, INCLUINDO SUPORTE E PLACA - FORNECIMENTO E INSTALAÇÃO. AF_12/2015	SER.CG	UN	2	R\$ 45,71	R\$ 32,86	R\$ 78,57	0,01%	99,97%	
9.23	T.ELE.PERF.TEH90	TÊ HORIZONTAL 90º – PERFURADO	SER.CG	UN	1	R\$ 70,38	R\$ 5,68	R\$ 76,06	0,01%	99,98%	
3.01	102192U	REMOÇÃO DE VIDRO TEMPERADO FIXADO EM PERFIL U. AF_01/2021	SER.CG	M2	4,23	R\$ 19,44	R\$ 45,15	R\$ 64,59	0,01%	99,99%	
3.03	97631U	DEMOLIÇÃO DE ARGAMASSAS, DE FORMA MANUAL, SEM REAPROVEITAMENTO. AF_12/2017	SER.CG	M2	10,76	R\$ 10,23	R\$ 23,49	R\$ 33,72	0,01%	100,00%	

Goânia, 25 de março de 2022.
[assinado eletronicamente]

PAULO SERGIO DE CASTRO

DIRETOR DE DIVISÃO CJ-1