

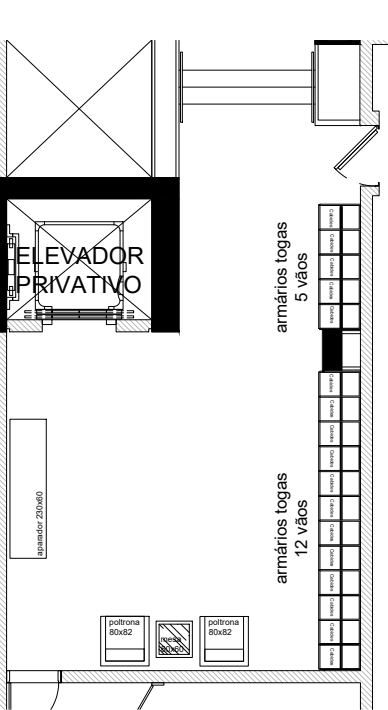
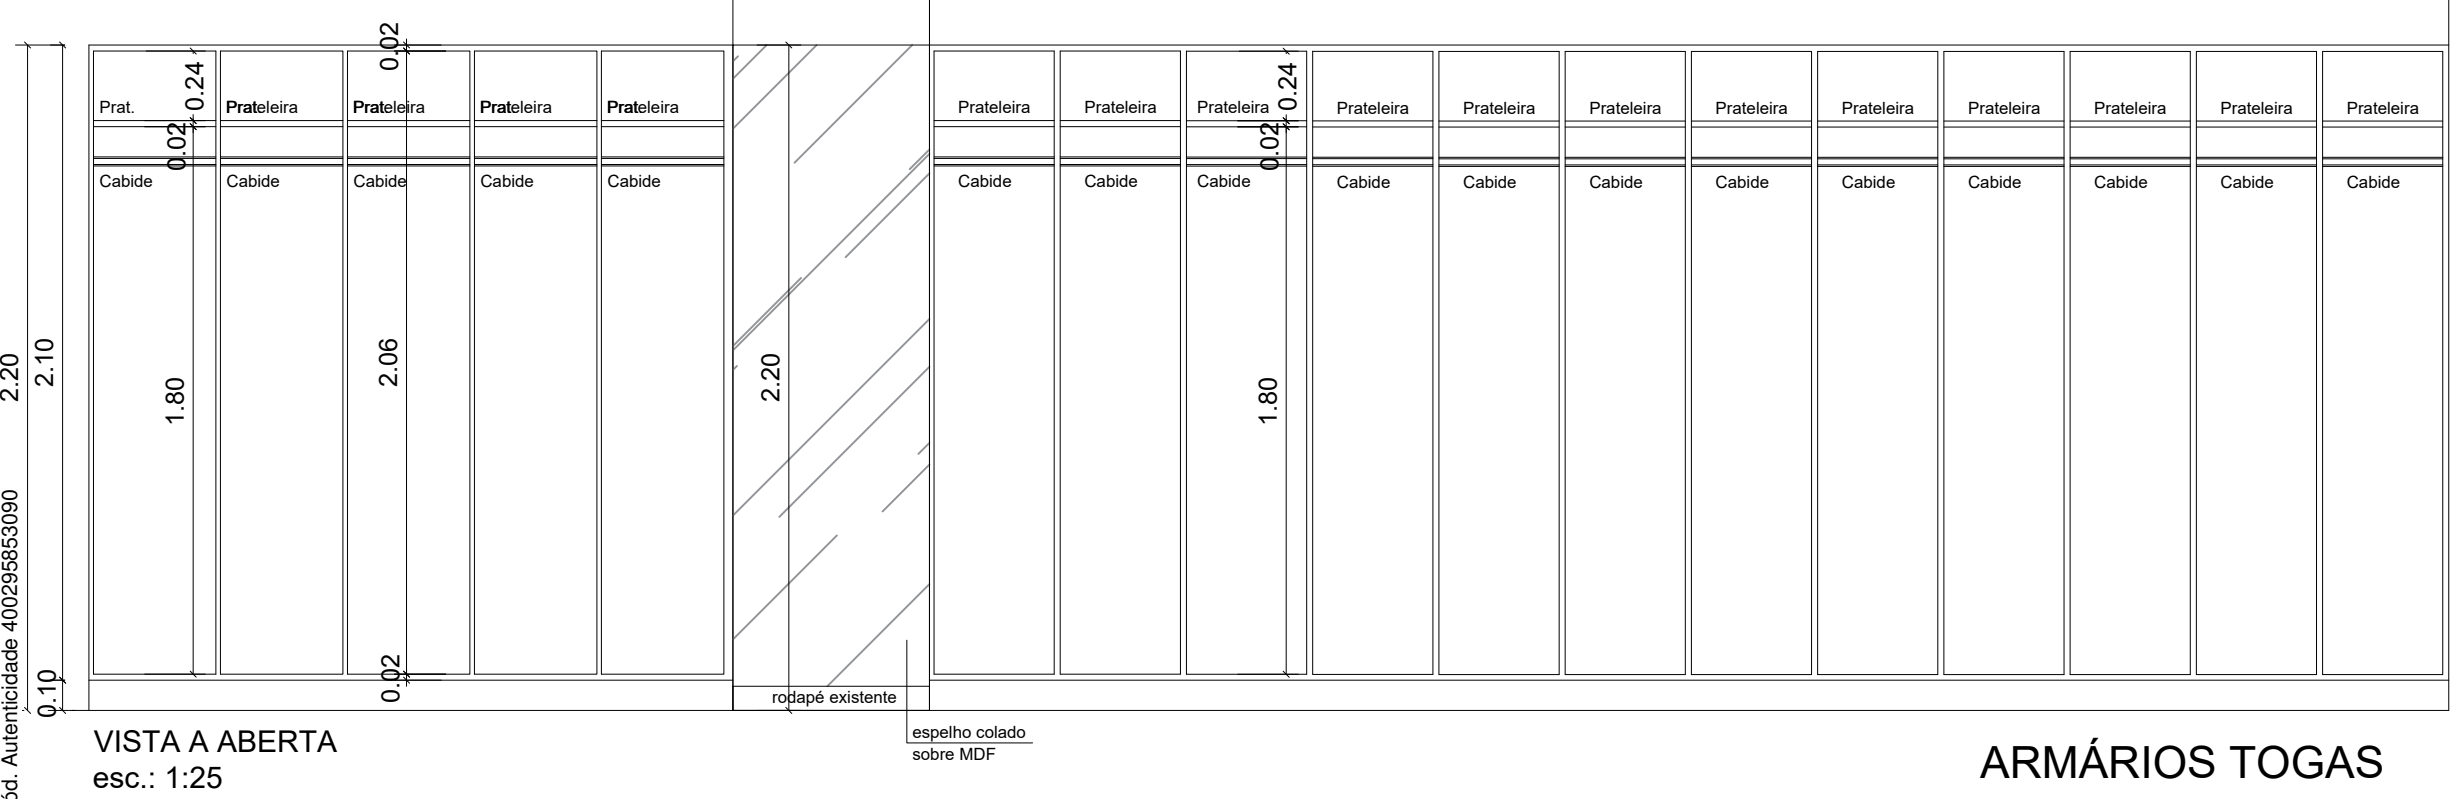
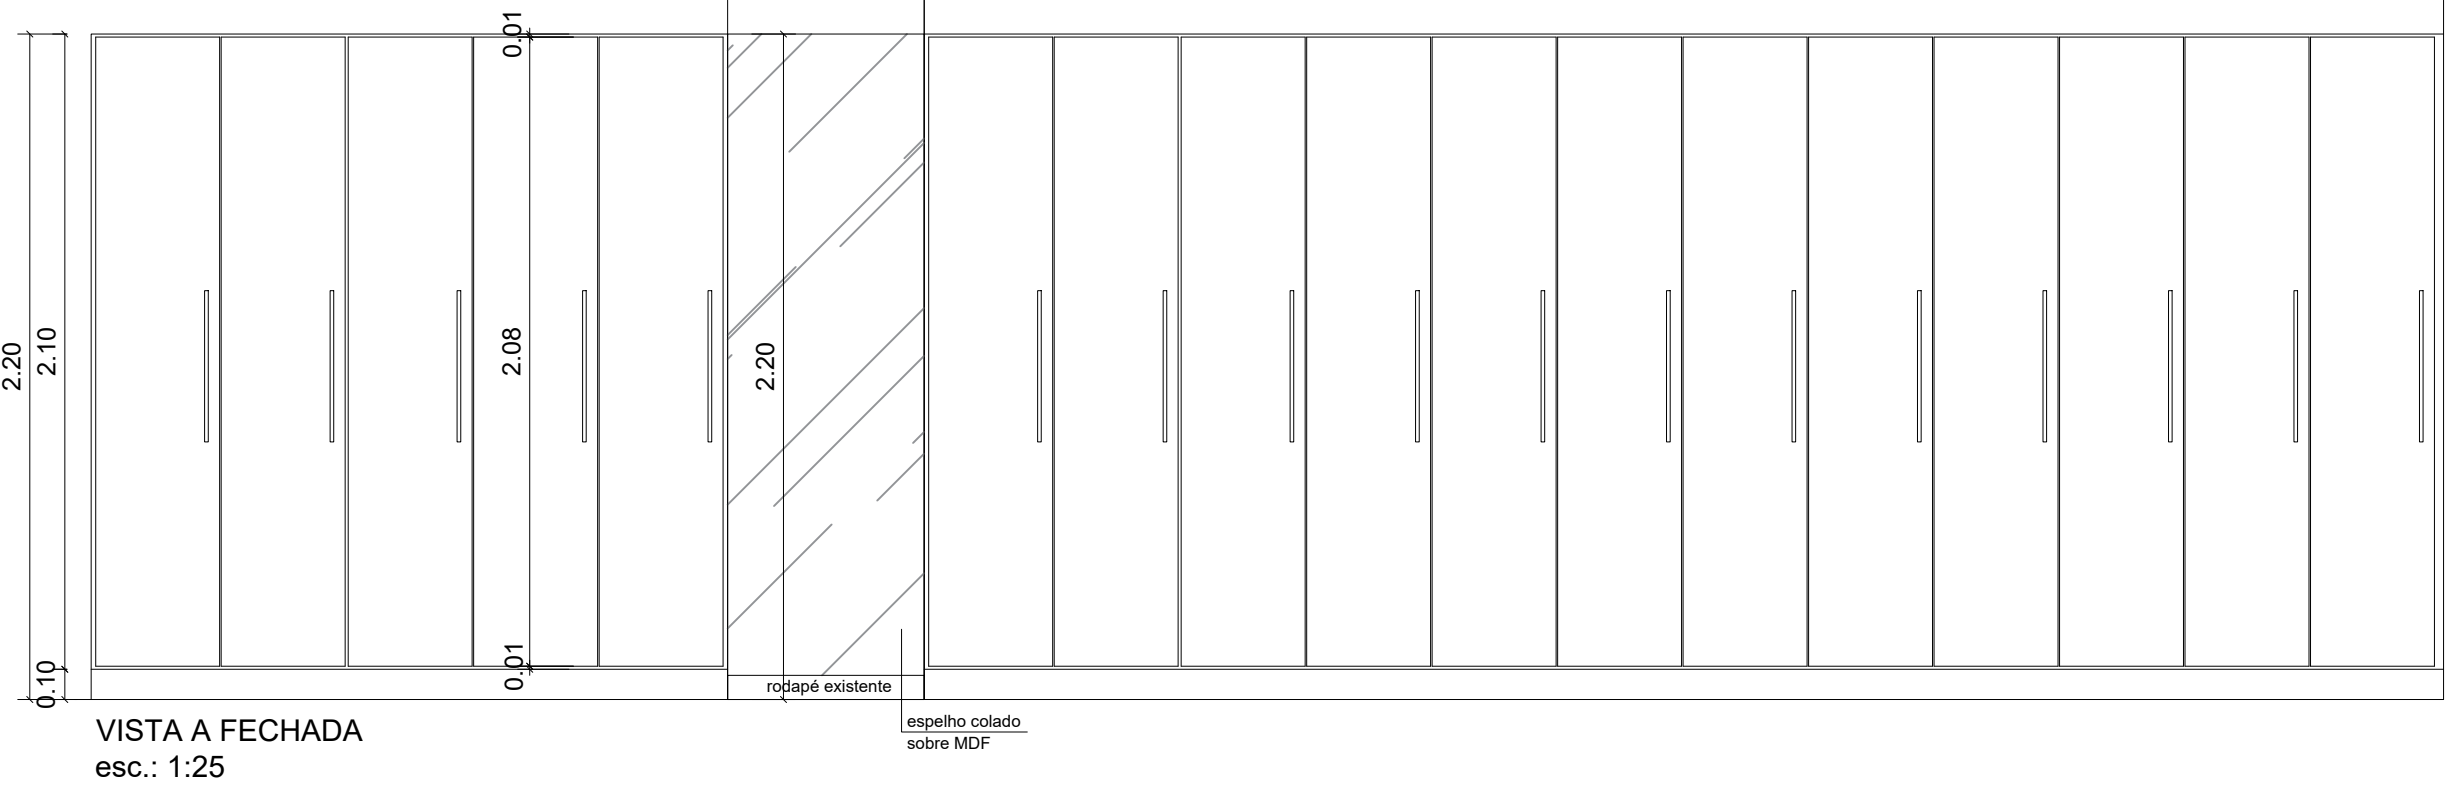


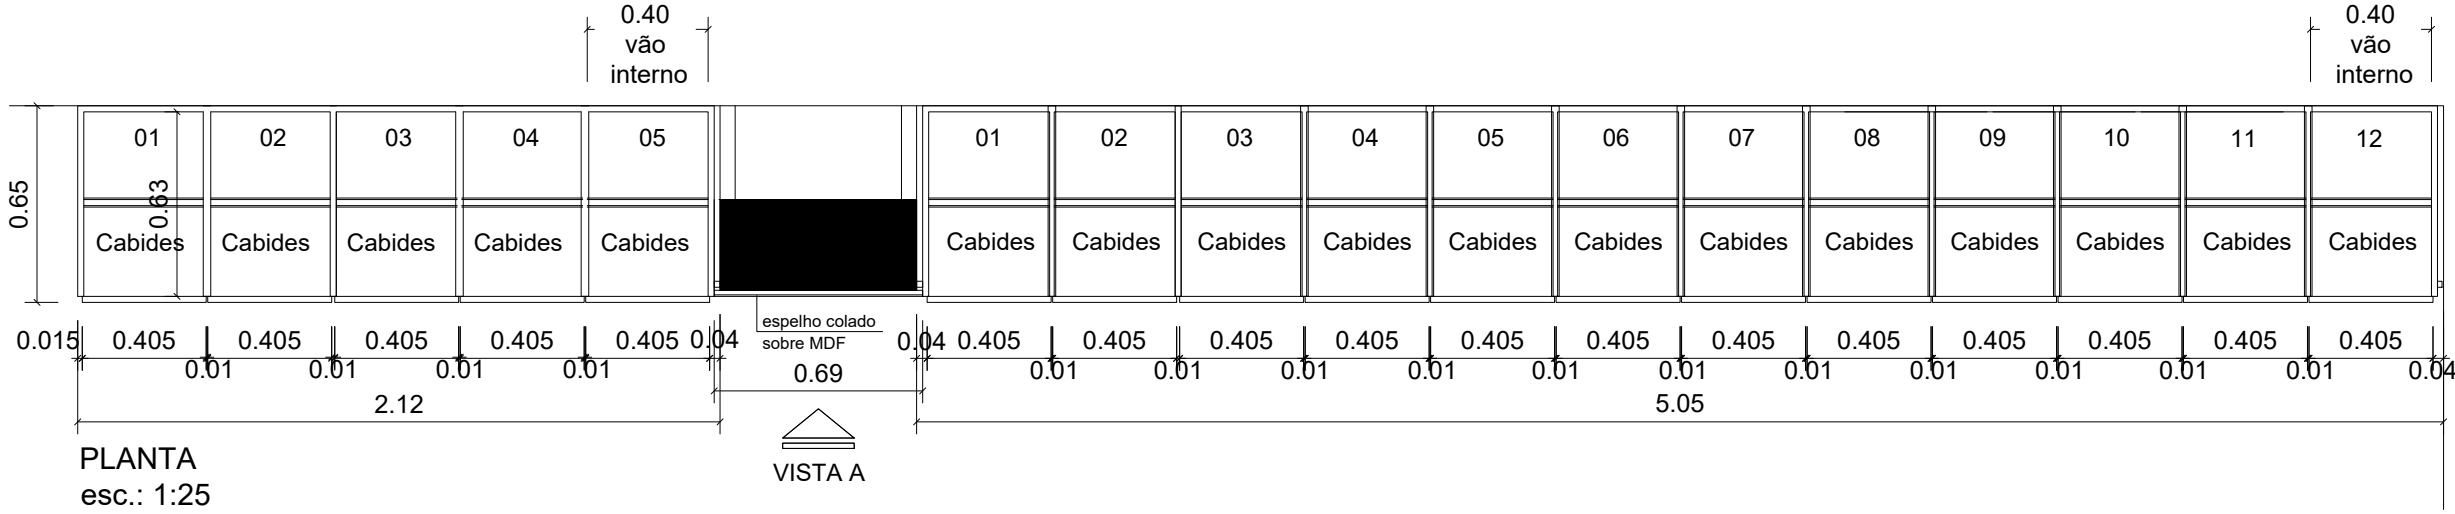

LAYOUT
esc. 1:125

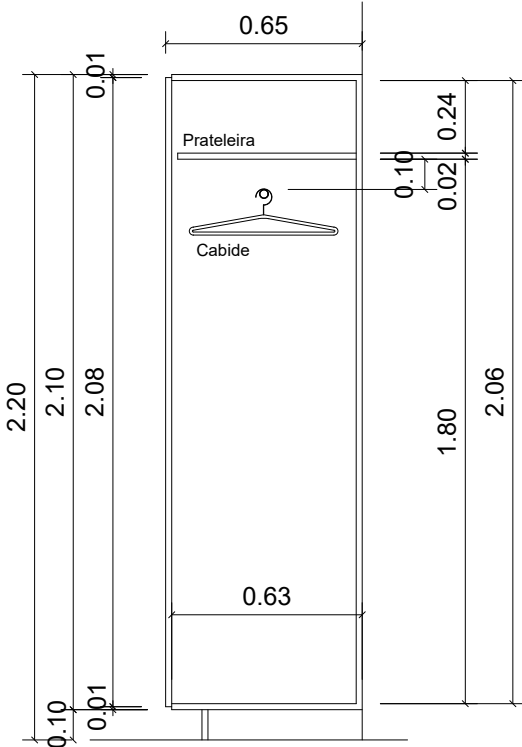

CORTE
esc. 1:125

*armários em marcenaria fixa,
executados sob medida conforme
padrão existente no mobiliário do Tribuna

* conferir medidas no local



ARQUITETURA

Projeto:
COMPLEXO TRABALHISTA

Conteúdo:
ARMÁRIO SALA TOGAS PLENÁRIO IPE - 1º SS

Data:
MARÇO 2023

1

ARMÁRIOS TOGAS
PLENARIO IPE - 1º SS