



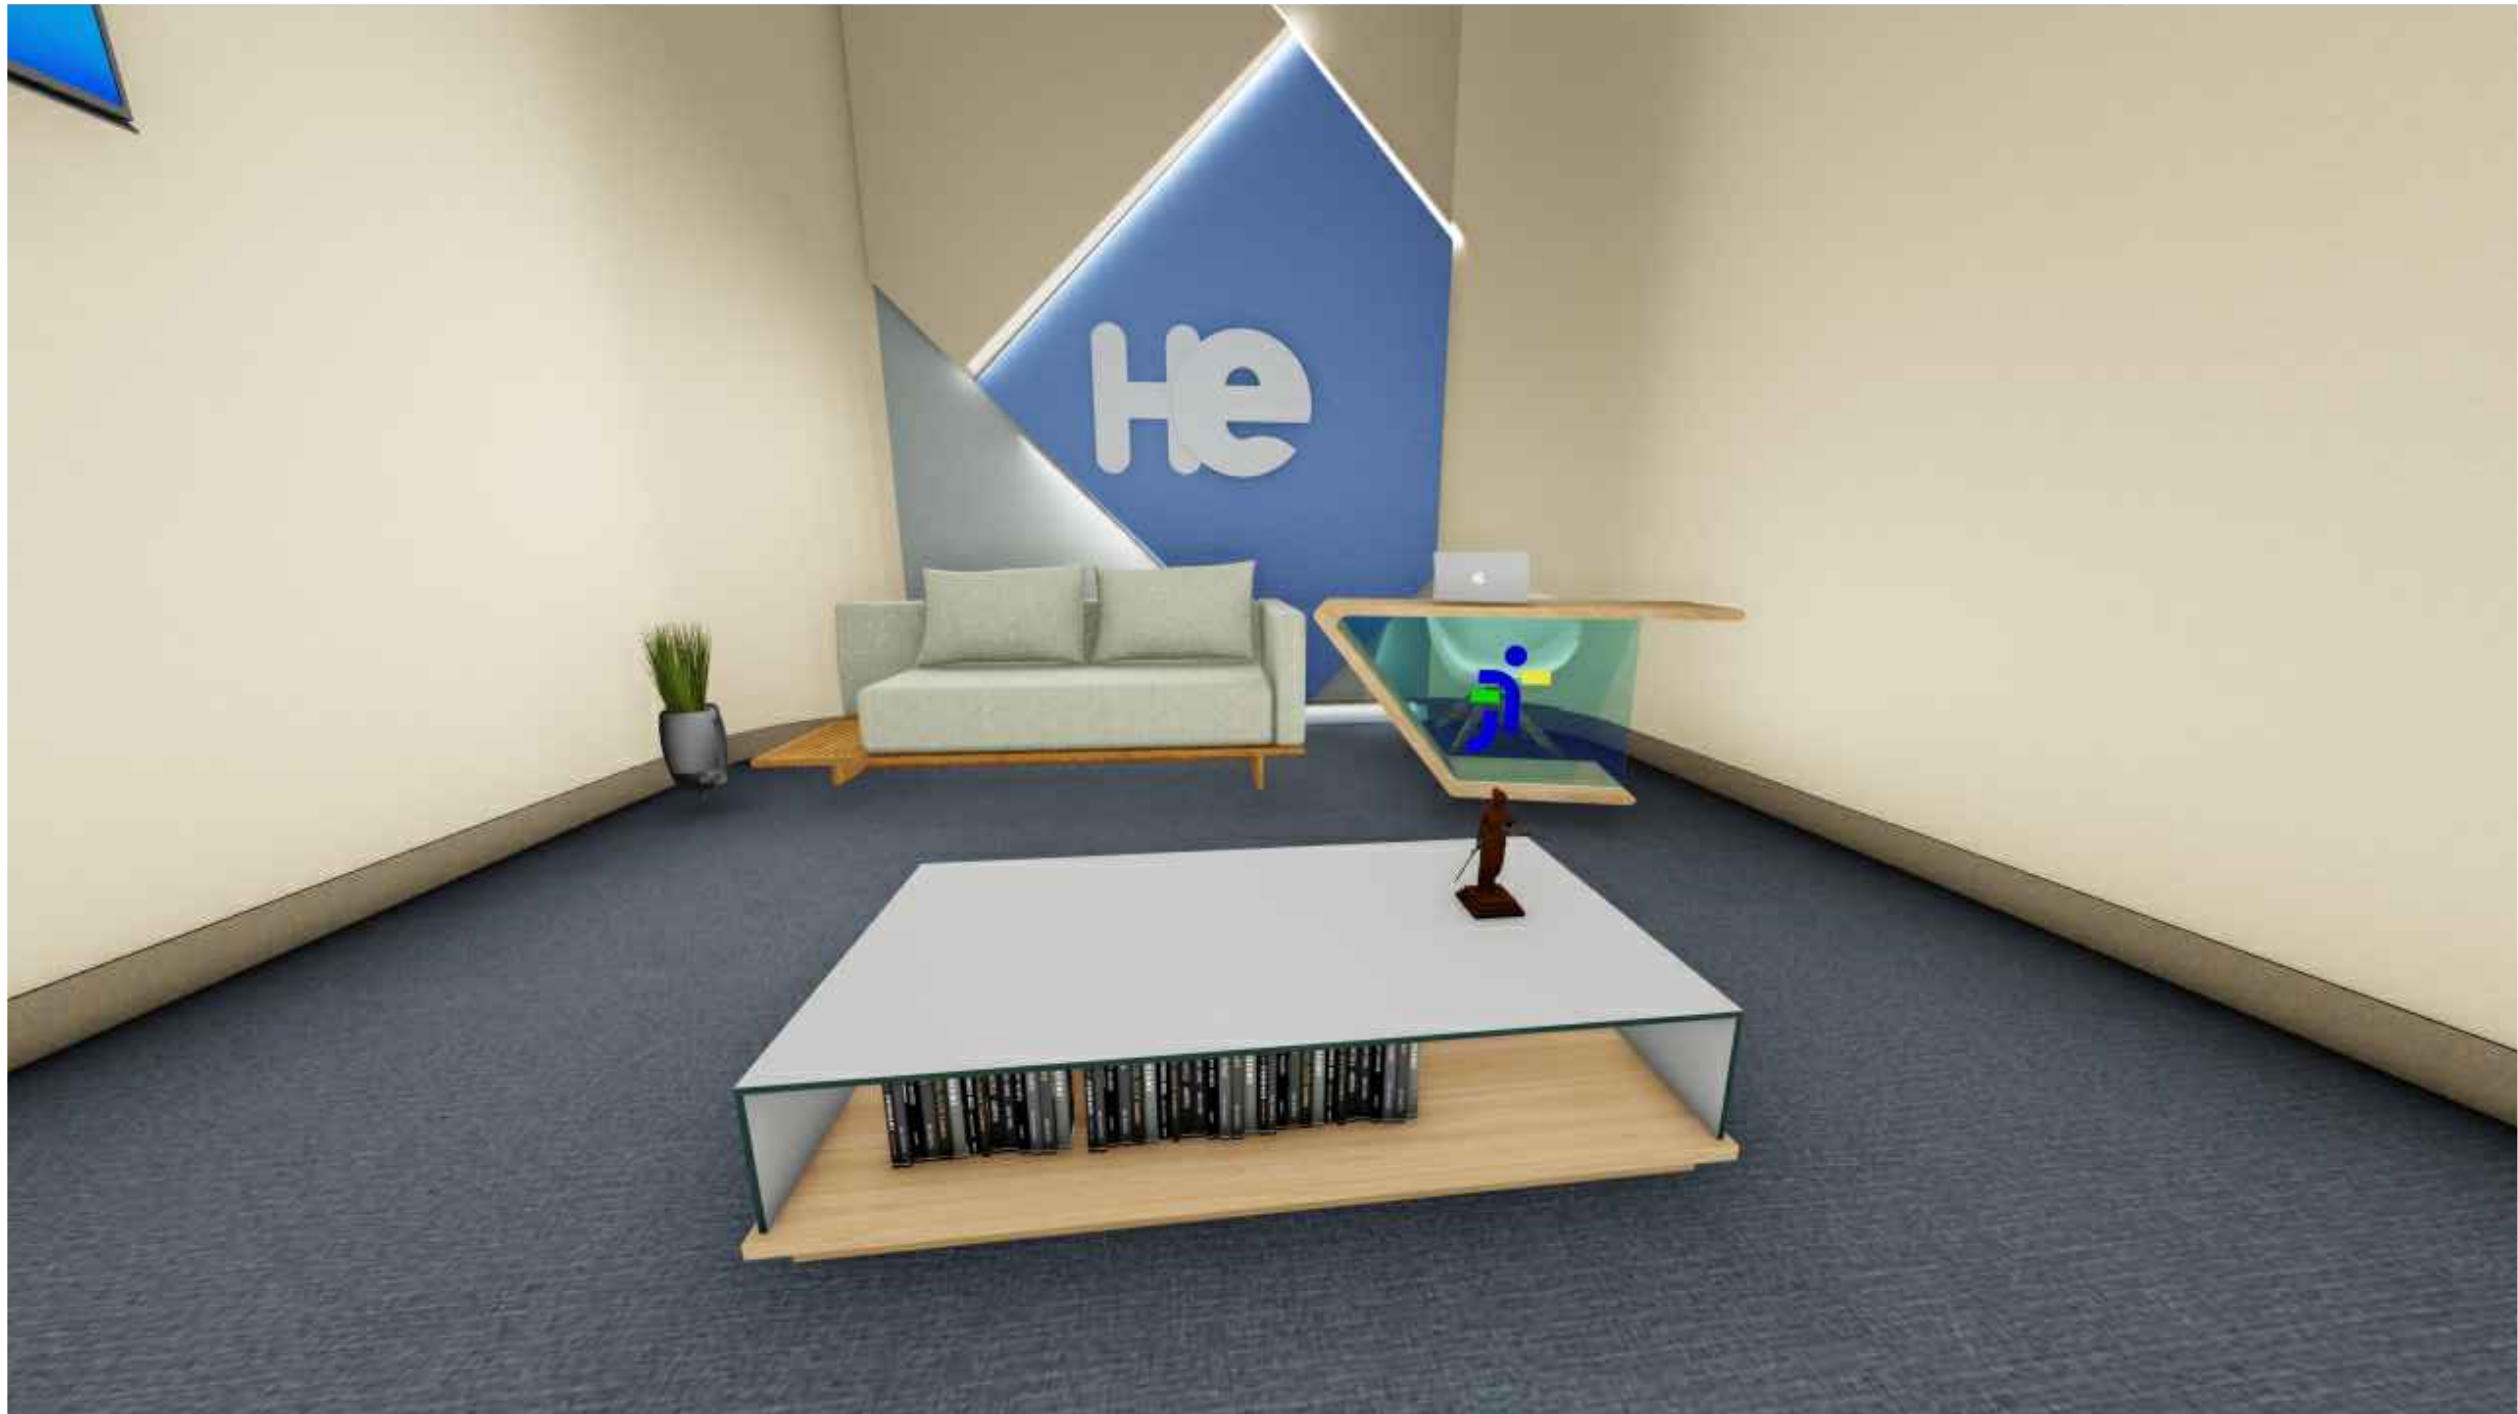


ESTÚDIO PRINCIPAL

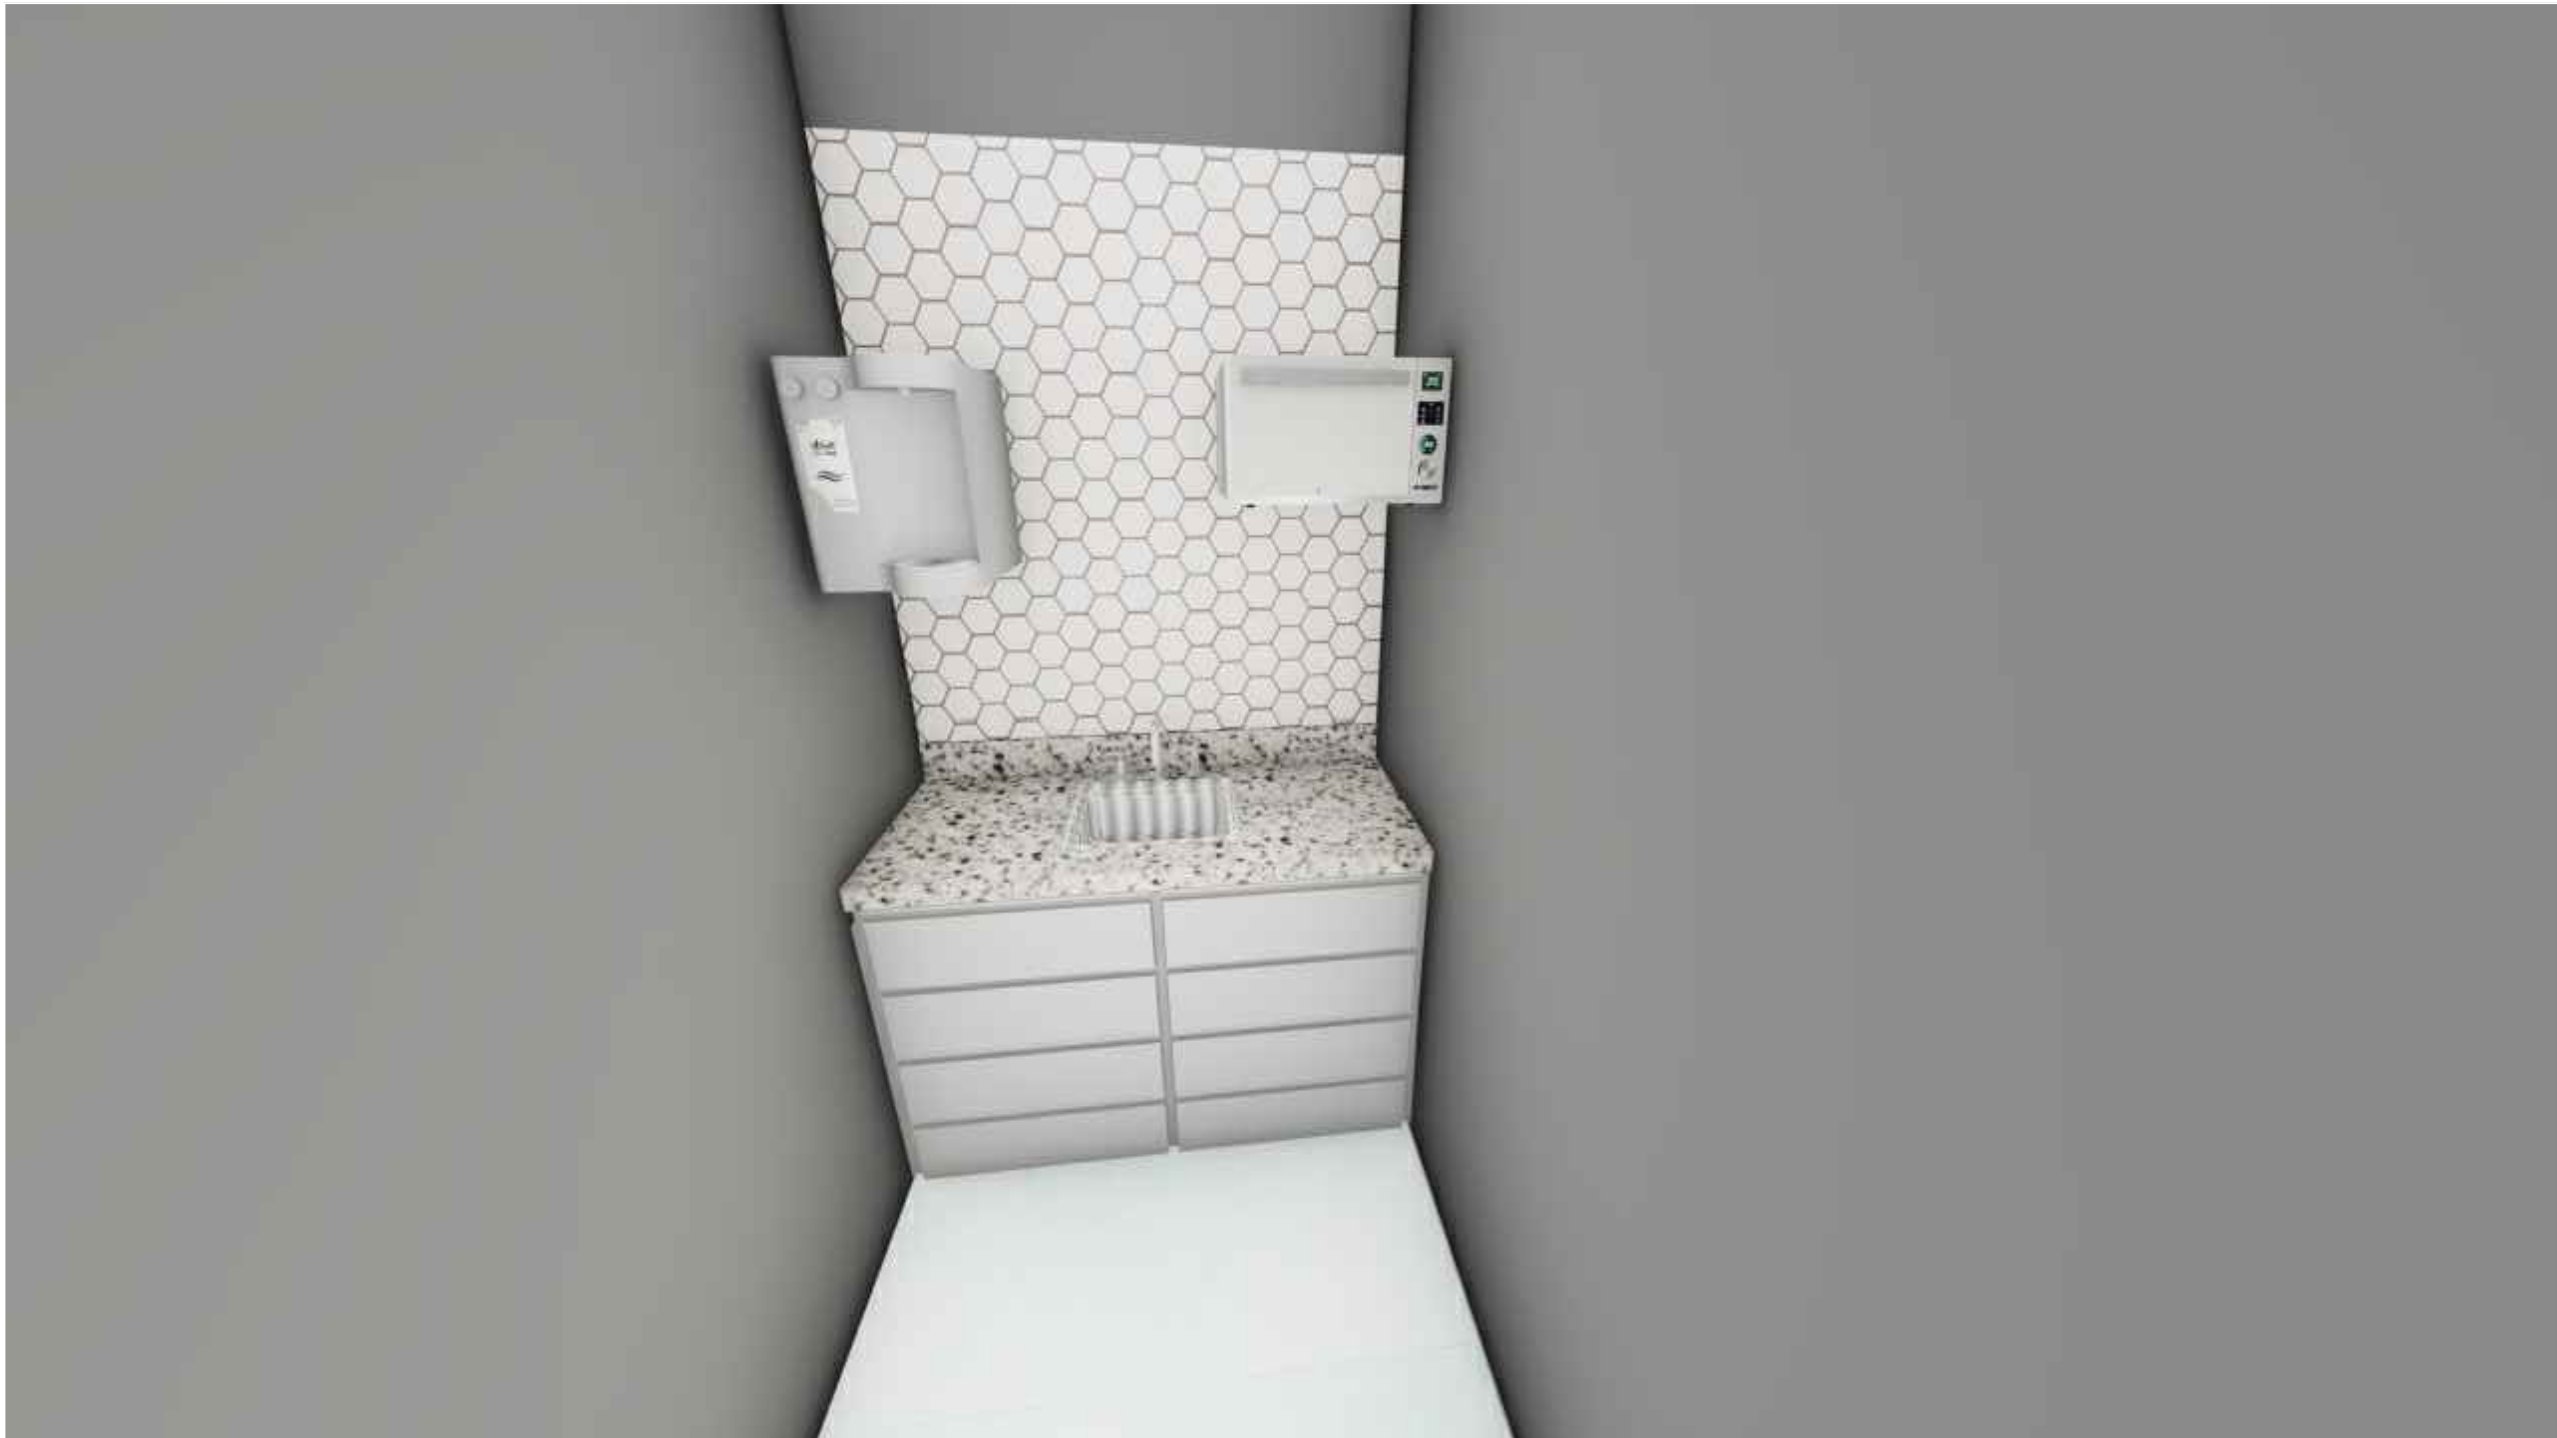

COZINHA



ESPAÇO PODCAST

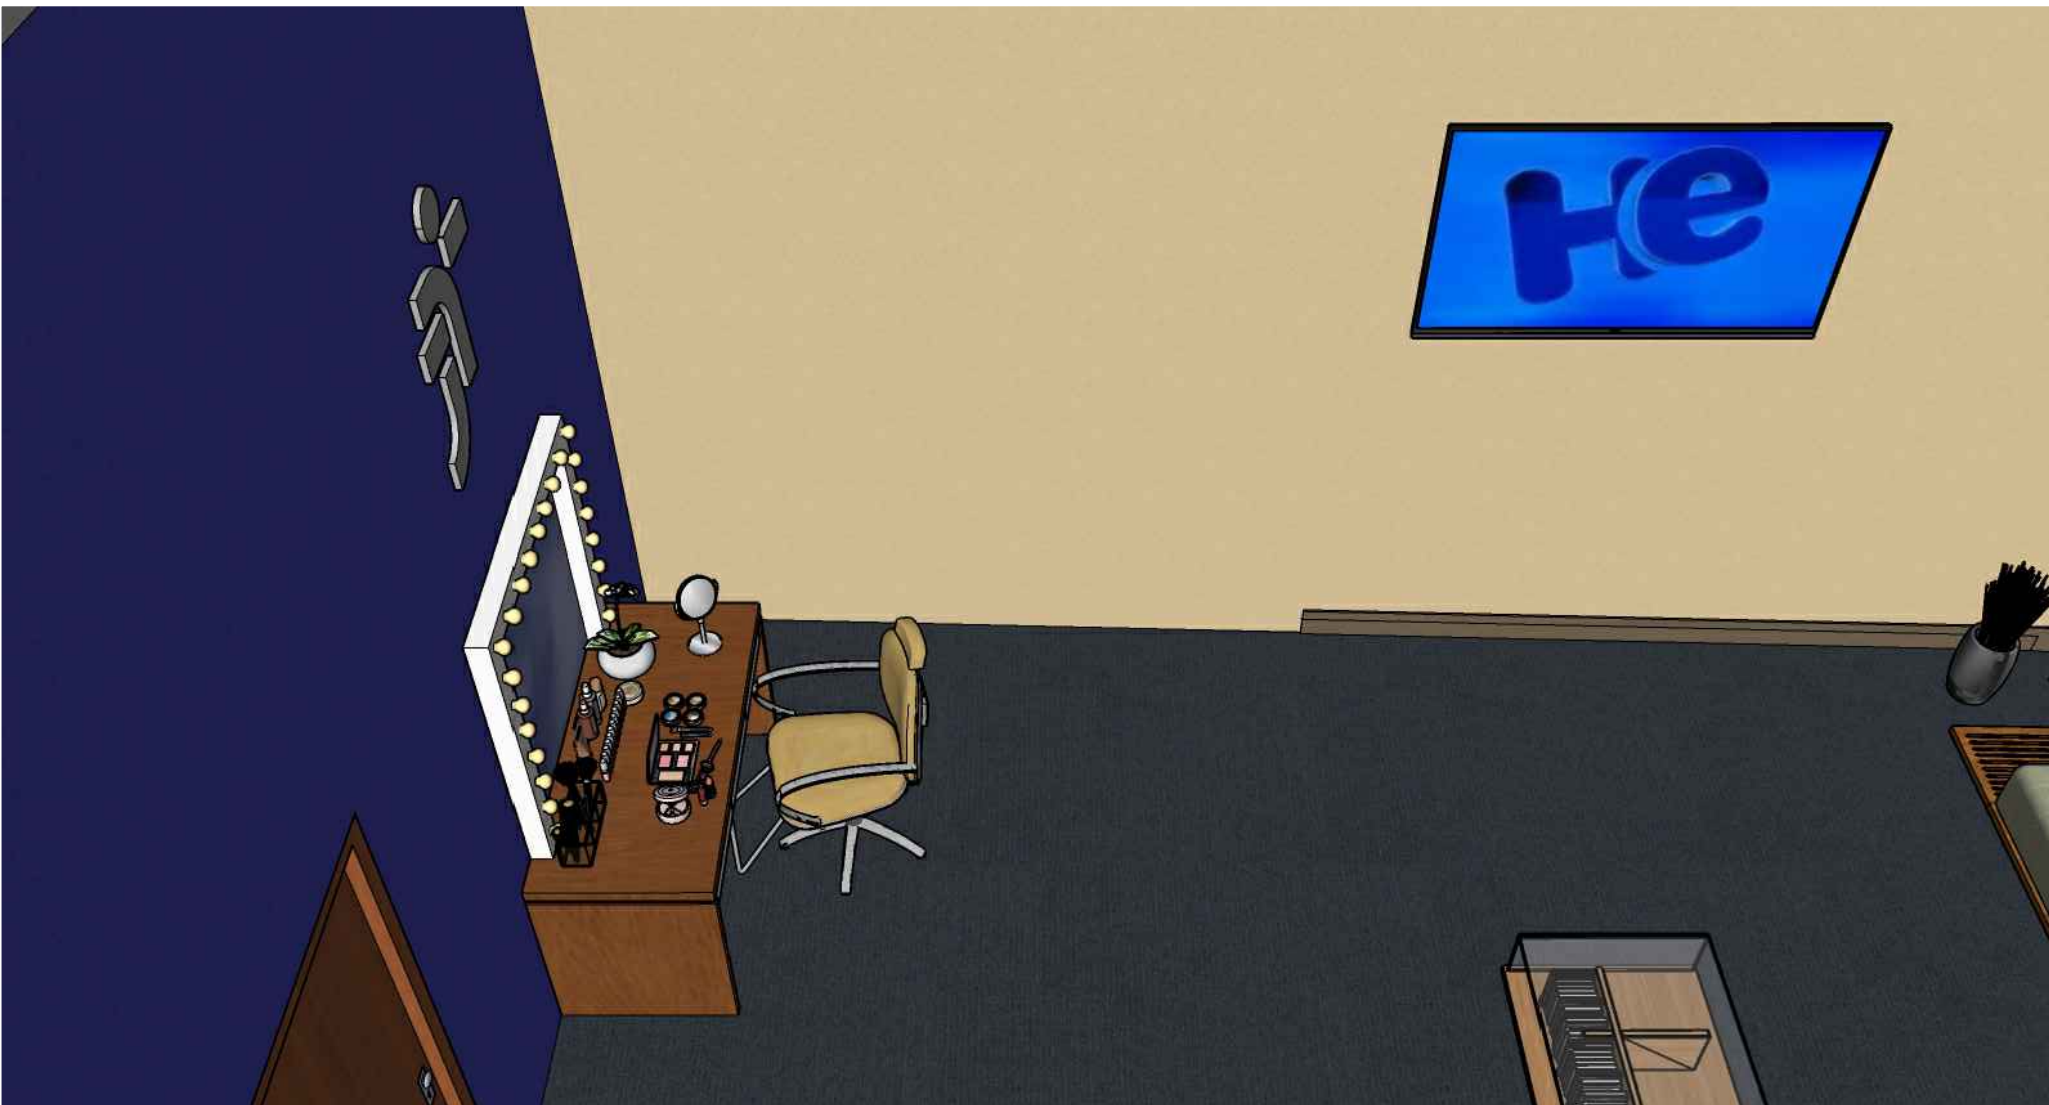

ESTUDIO - VISAO GERAL

PROJETO ARQUITETÔNICO
ESTUDO PRELIMINAR

TRIBUNAL REGIONAL DO TRABALHO DA 18 REGIAO

ENDEREÇO: AV T 1 ESQ. COM ORESTES RIBEIRO (ANTIGA T-52), QD T-22 LOTES 1/3 E 23/24, GOIANIA-GO

PROPRIETÁRIO: TRIBUNAL REGIONAL DO TRABALHO DA 18 REGIAO
CNPJ: 02.395.868/0001-63

RESPONSÁVEL TÉCNICO: ENG. GUSTAVO MELO BRITO - CREA Nº 1017874980/D - GO

ÁREA TOTAL CONSTRUÇÃO 50,43M2	ESCALA INDICADA	DATA 27/10/2023
MB ENGENHARIA CREA: 32564/RG-GO CNPJ: 41.521.003/0001-68	CONTEÚDO: EST-PROJ-05-2022 ESTUDO PRELIMINAR	NÚMERO DO DESENHO: EST-PROJ-05-2022 VERSÃO DO DESENHO: EST-PROJ-05-2022 ORC PRANCHA: 1/1

