




BANCADA
02 UNIDADES
BRANCAS
PLANTA
ESC: 1:25

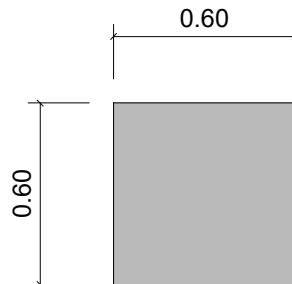


BANCADA
02 UNIDADES
PRETAS
PLANTA
ESC: 1:25

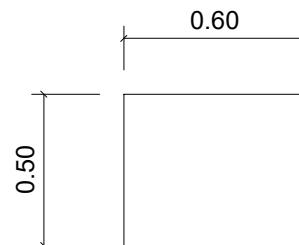

BANCADA
ELEVÇÃO FRONTAL
ESC: 1:25

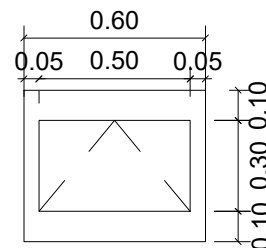

BANCADA
ELEVÇÃO LATERAL
ESC: 1:25

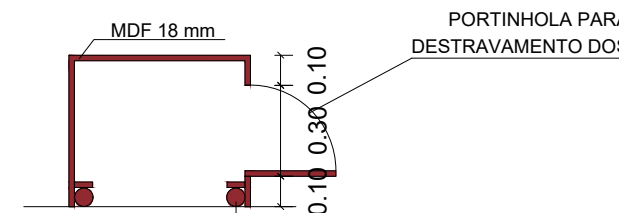

BANCADA
CORTE
ESC: 1:25

RODÍZIO SEMI EMBUTIDO COM TRAVAS
PARA MOVIMENTAÇÃO DO MÓVEL

ZIROS
CRISTINA
CARVALHO
08/08/2024 16:59

FABIANO
CARDOSO
RAMOS
12/09/2024 12:21

FABIANO
CARDOSO
RAMOS
27/09/2024 09:59

IMAGEM ILUSTRATIVA


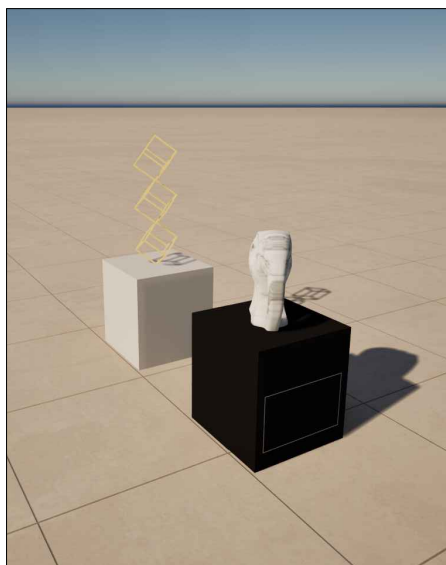


IMAGEM ILUSTRATIVA

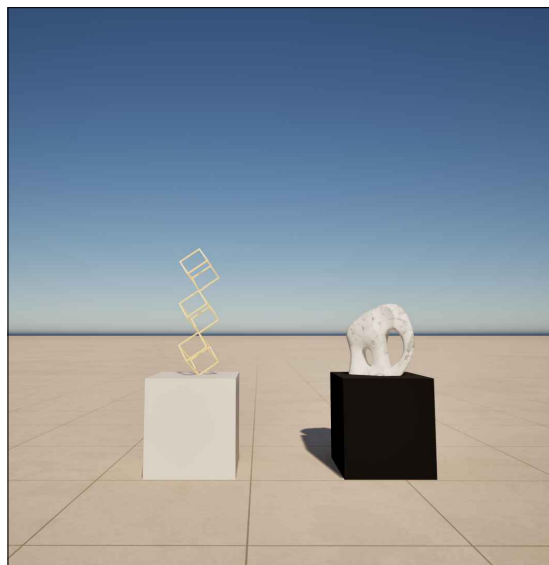

COMPLEXO - TRIBUNAL

EXPOSITORES - MODELO 03

PR-001 6698/2024-DO-0012 Para verificar a autenticidade desta cópia,
acesse o seguinte endereço eletrônico e informe o código 2024.FGGG.SBISQ:
https://proad.trt18.jus.br/proad/pages/consultadocumento.xhtml

OBSERVAÇÕES:

* conferir medidas do móvel
2 UNIDADES BRANCAS
2 UNIDADES PRETAS



ARQUITETURA

Projeto:
COMPLEXO - TRIBUNAL

Conteúdo:
EXPOSITORES - MODELO 03

Data:
maio 2024

1/1

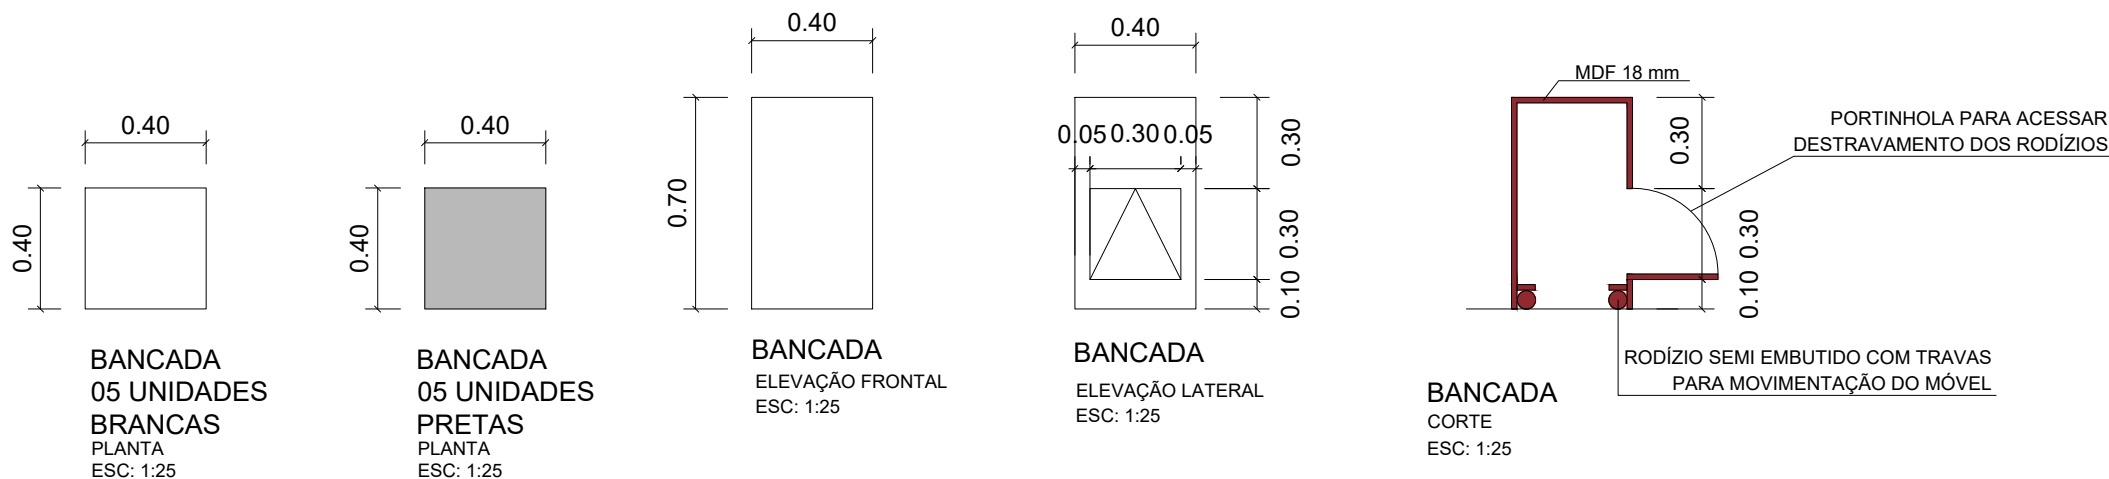


IMAGEM ILUSTRATIVA



IMAGEM ILUSTRATIVA



COMPLEXO - TRIBUNAL

EXPOSITORES - MODELO 02

PROADI 6698/2024-DOC 02. Para verificar a autenticidade desta cópia, acesse o seguinte endereço eletrônico e informe o código 2024.FGGG.SIBISQ: <https://proad.trt18.jus.br/proad/pages/consultadocumento.xhtml>

OBSERVAÇÕES:
* conferir medidas do móvel

5 UNIDADES BRANCAS
5 UNIDADES PRETAS

ARQUITETURA	
Projeto:	COMPLEXO - TRIBUNAL
Conteúdo:	EXPOSITORES - MODELO 02
Data:	maio 2024

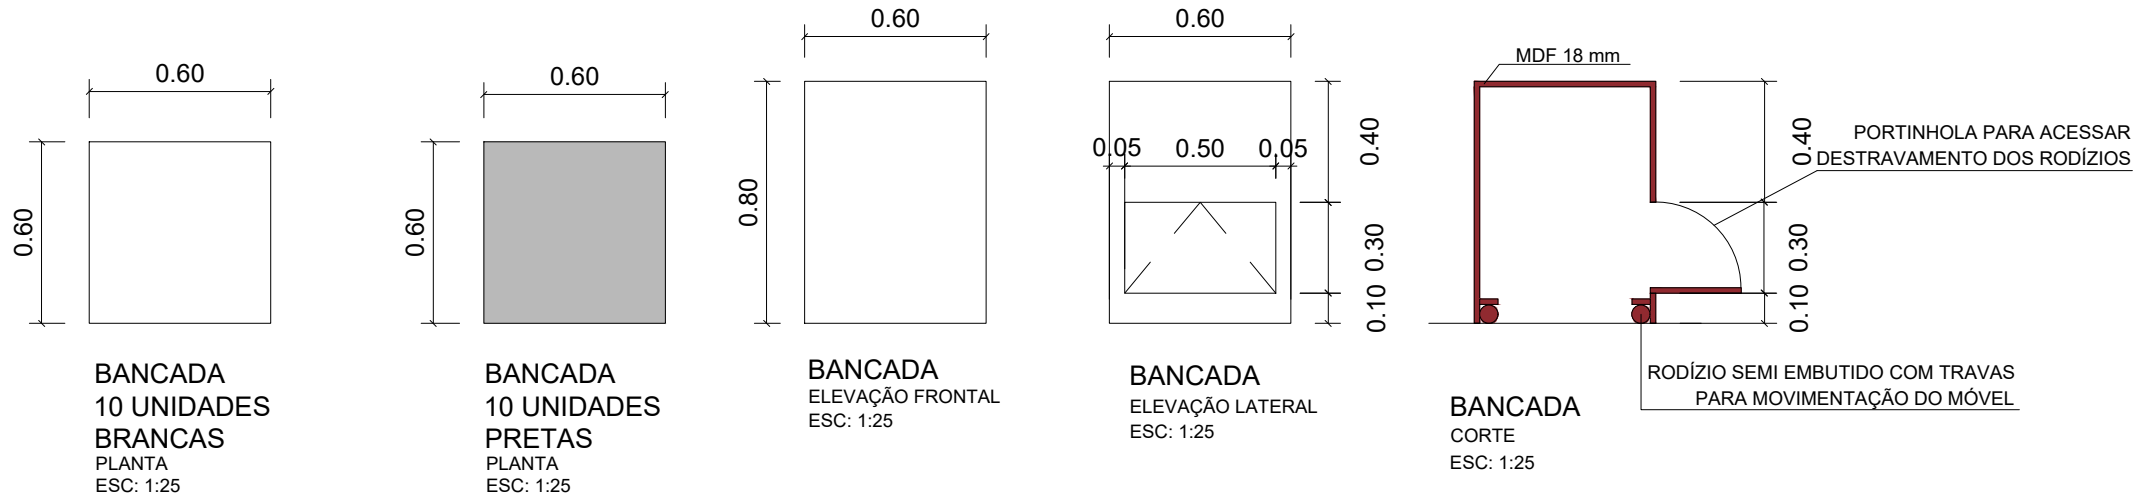


IMAGEM ILUSTRATIVA

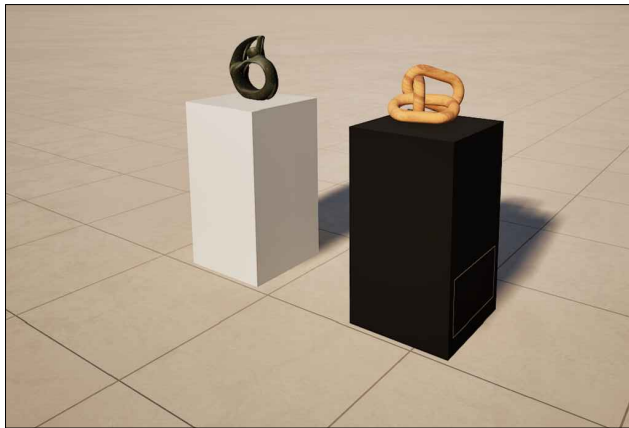


IMAGEM ILUSTRATIVA



COMPLEXO - TRIBUNAL

EXPOSITORES - MODELO 01

ESC: 1:25

PROADI 6698/2024-DOC 26
Para conferir a autenticidade desta cópia, acesse o seguinte endereço eletrônico e informe o código 2024.FSGG.SBISQ:
<https://proad.trt18.jus.br/proad/pages/consultadocumento.xhtml>

OBSERVAÇÕES:
* conferir medidas do móvel

10 UNIDADES BRANCAS
10 UNIDADES PRETAS




ARQUITETURA


Projeto:
COMPLEXO - TRIBUNAL

Conteúdo:
EXPOSITORES - MODELO 01


Data:
maio 2024

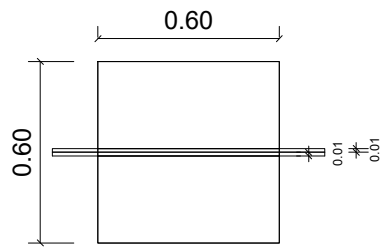


BANCADA
10 UNIDADES
MDF FREIJÓ COM 2 FOLHAS DE
VIDRO DE CADA LADO
PLANTA
ESC: 1:25

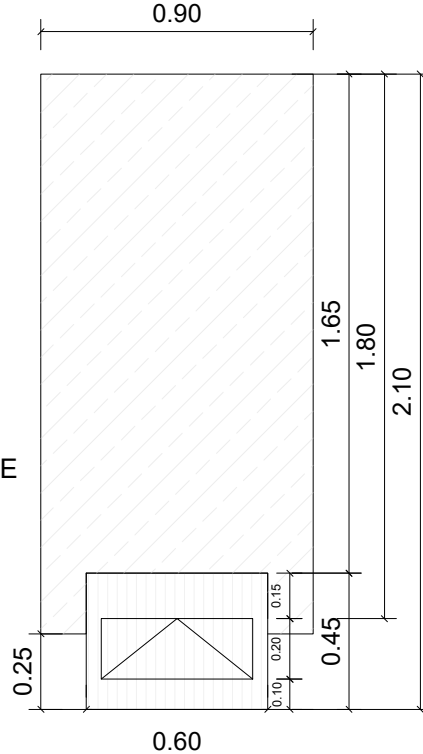

ELEVAÇÃO FRONTAL
ESC: 1:25

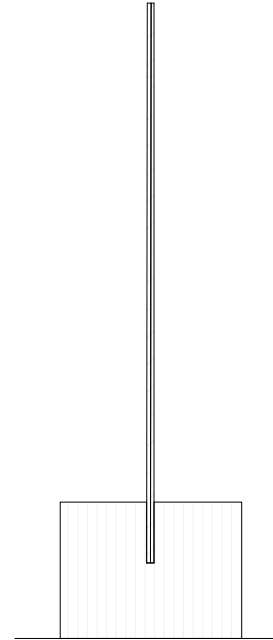

ELEVAÇÃO LATERAL
ESC: 1:25

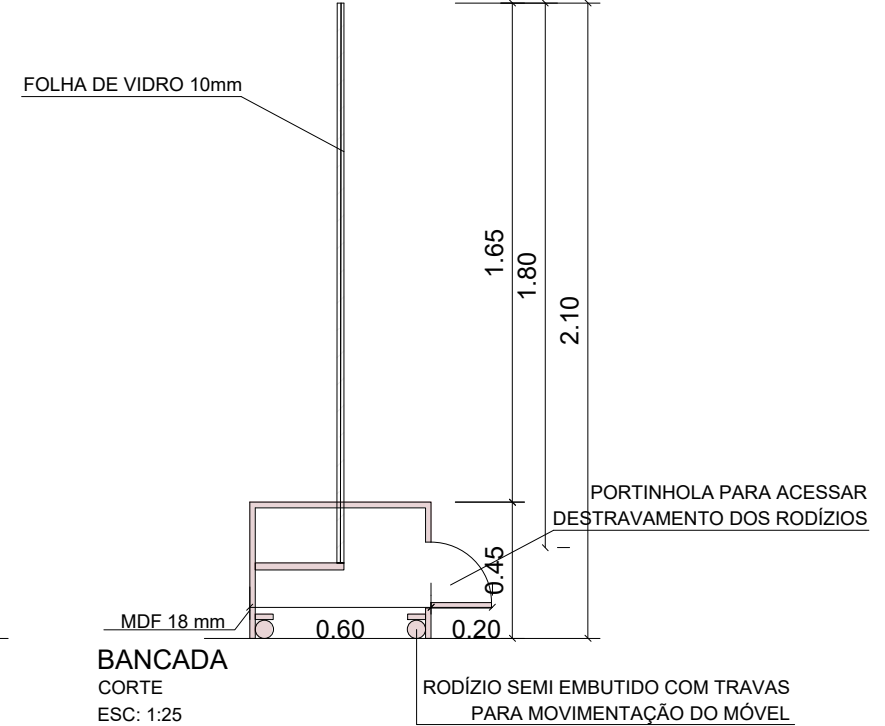

BANCADA
CORTE
ESC: 1:25

IMAGEM ILUSTRATIVA


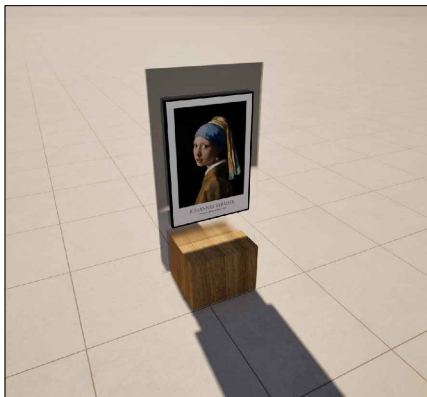



IMAGEM ILUSTRATIVA

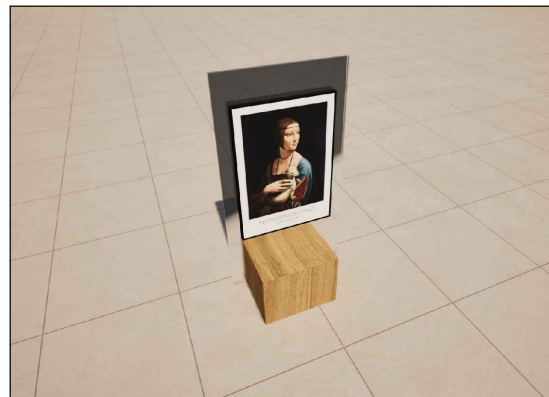

COMPLEXO - TRIBUNAL

EXPOSITORES - MODELO 09
PROAD 16098/2024-DOO 09 Para verificar a autenticidade desta cópia, acesse o seguinte endereço eletrônico e informe o código 2024.FGGO.SBISQ: <https://proad.trt18.jus.br/proad/pages/consultadocumento.xhtml>

OBSERVAÇÕES:
* conferir medidas do móvel
10 UNIDADES AO TODO

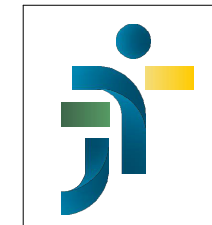


ARQUITETURA


Projeto:
COMPLEXO - TRIBUNAL

Conteúdo:
EXPOSITORES - MODELO 09


Data:
maio 2024

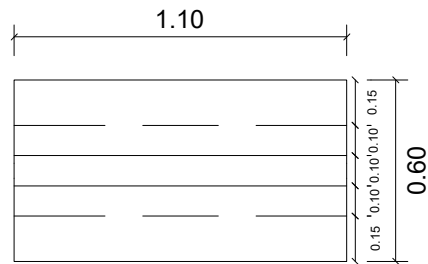


BANCADA
10 UNIDADES
MDF FREIJÓ
PLANTA
ESC: 1:25

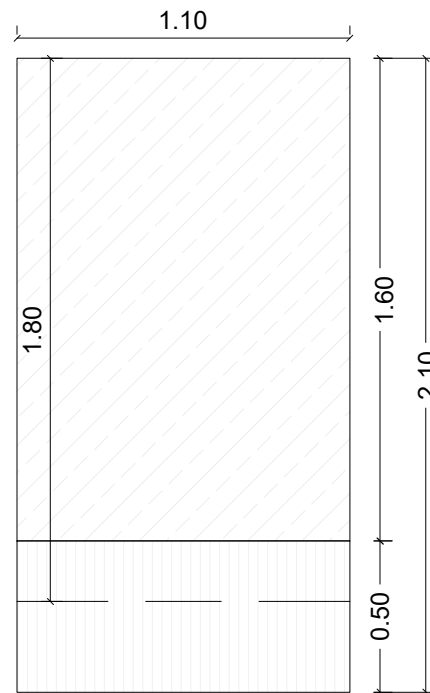

ELEVAÇÃO FRONTAL
ESC: 1:25

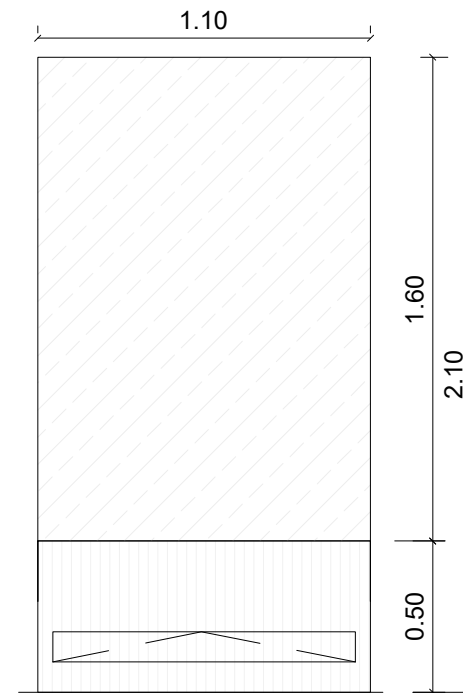

ELEVAÇÃO POSTERIOR
ESC: 1:25

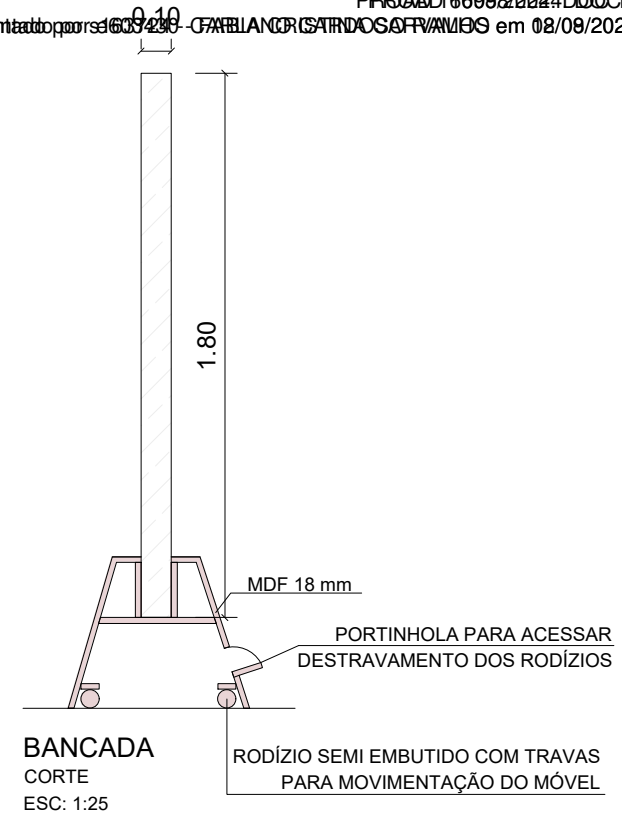

BANCADA
CORTE
ESC: 1:25

IMAGEM ILUSTRATIVA



IMAGEM ILUSTRATIVA



COMPLEXO - TRIBUNAL

EXPOSITORES - MODELO 08

ESC: 1:25

OBSERVAÇÕES:

* conferir medidas do móvel
10 UNIDADES AO TODO




ARQUITETURA

Projeto:
COMPLEXO - TRIBUNAL

Conteúdo:
EXPOSITORES - MODELO 08


Data:
maio 2024

1/1

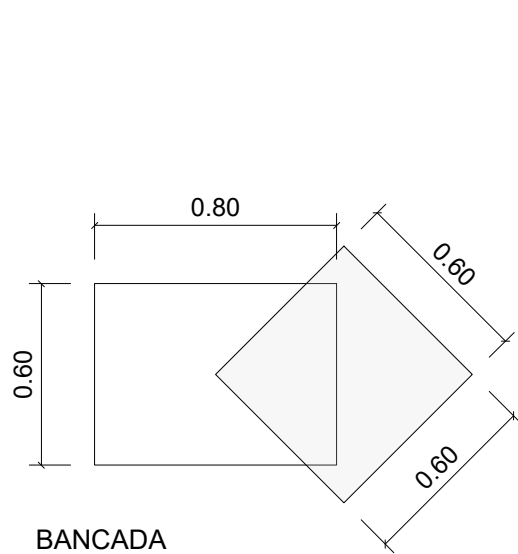


**BANCADA
01 UNIDADE
ASSIMÉTRICA**


PLANTA
ESC: 1:25

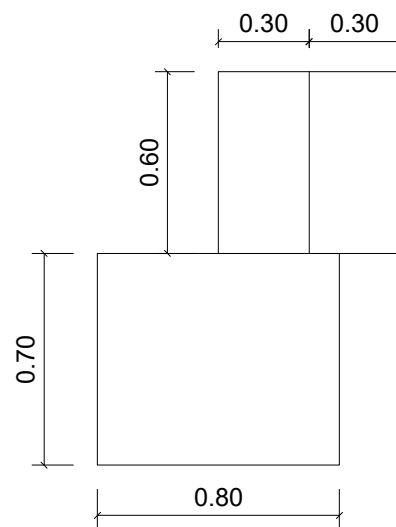

**ELEVAÇÃO FRONTAL
ESC: 1:25**

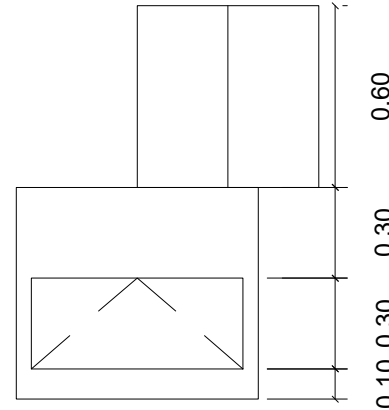

**ELEVAÇÃO LATERAL
ESC: 1:25**

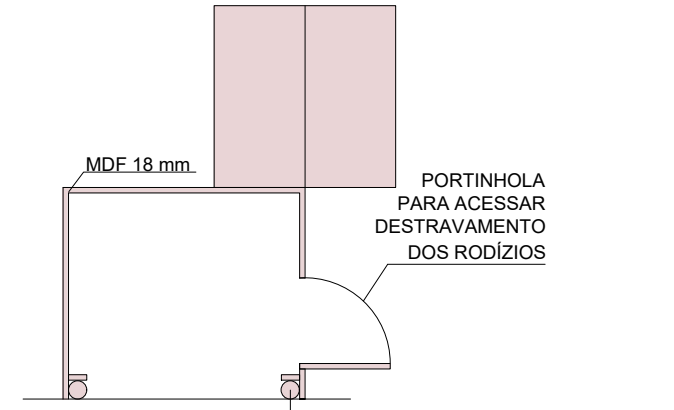

**BANCADA
CORTE
ESC: 1:25**

IMAGEM ILUSTRATIVA



IMAGEM ILUSTRATIVA

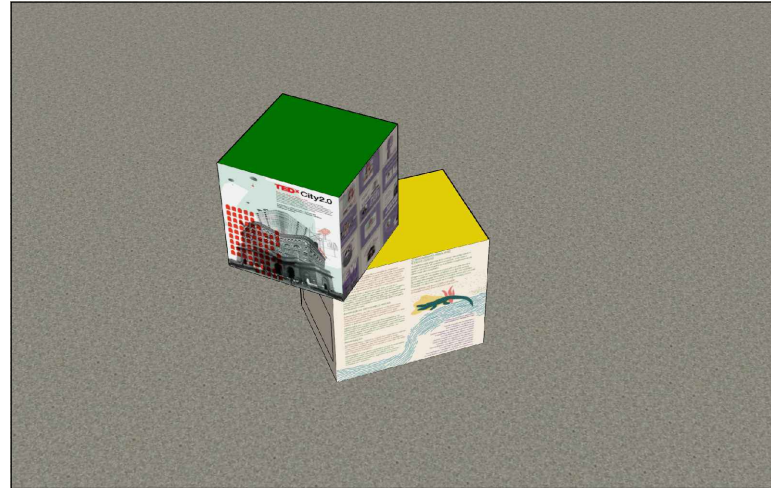


IMAGEM ILUSTRATIVA



COMPLEXO - TRIBUNAL

EXPOSITORES - MODELO 07

PROADI 6698/2024-DOC 28 Para verificar a autenticidade desta cópia, acesse o seguinte endereço eletrônico e informe o código 2024.FSGO.SIBISQ: <https://proad.trt18.jus.br/proad/pages/consultadocumento.xhtml>

ESC: 1:25

OBSERVAÇÕES:

* conferir medidas do móvel
01 UNIDADE AO TODO





ARQUITETURA

Projeto:
COMPLEXO - TRIBUNAL

Conteúdo:
EXPOSITORES - MODELO 07

Data:
maio 2024

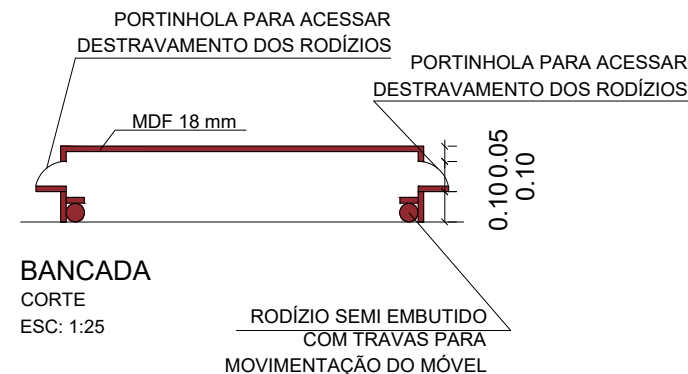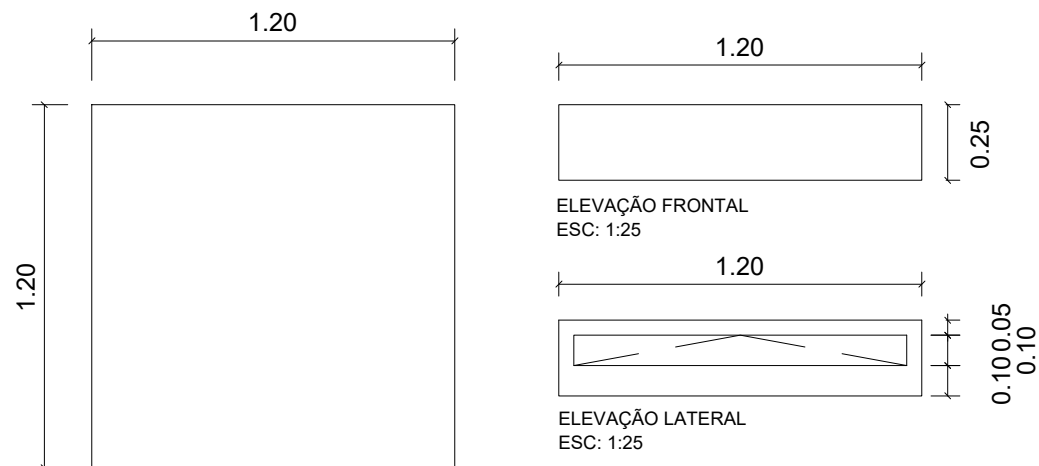

BANCADA
02 UNIDADES
BRANCAS
PLANTA
ESC: 1:25

IMAGEM ILUSTRATIVA


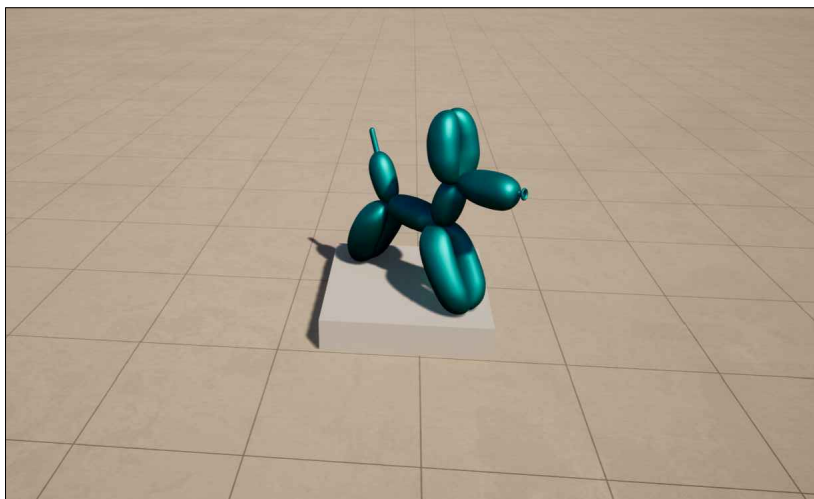


IMAGEM ILUSTRATIVA

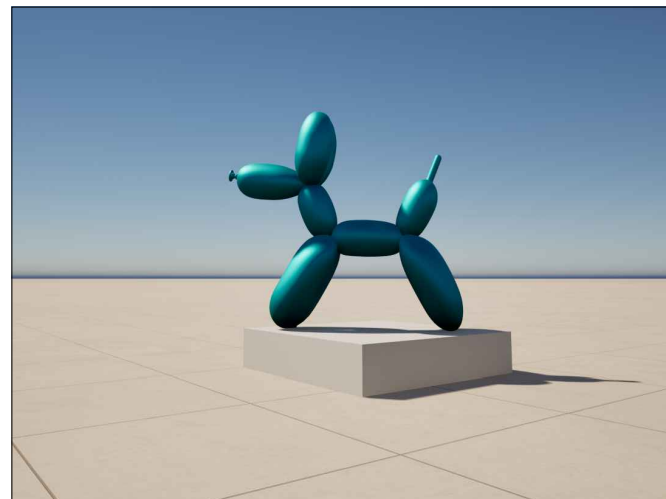

COMPLEXO - TRIBUNAL

EXPOSITORES - MODELO 06

PROAD 6098/2024 - COMPLEXO - TRIBUNAL
EXPOSITORES - MODELO 06
https://proad.trt18.jus.br/proad/pages/consultadocumento.xhtml

OBSERVAÇÕES:
* conferir medidas do móvel
02 UNIDADES AO TODO




ARQUITETURA

Projeto:
COMPLEXO - TRIBUNAL

Conteúdo:
EXPOSITORES - MODELO 06


Data:
maio 2024

1/1

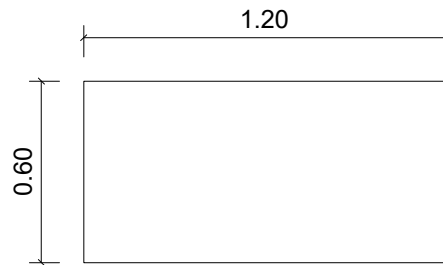


ESC: 1:25


BANCADA
01 UNIDADE
BRANCA
PLANTA
ESC: 1:25

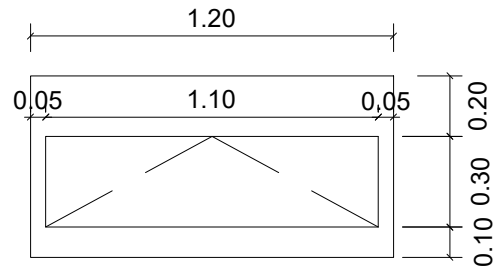

ELEVAÇÃO LATERAL
ESC: 1:25

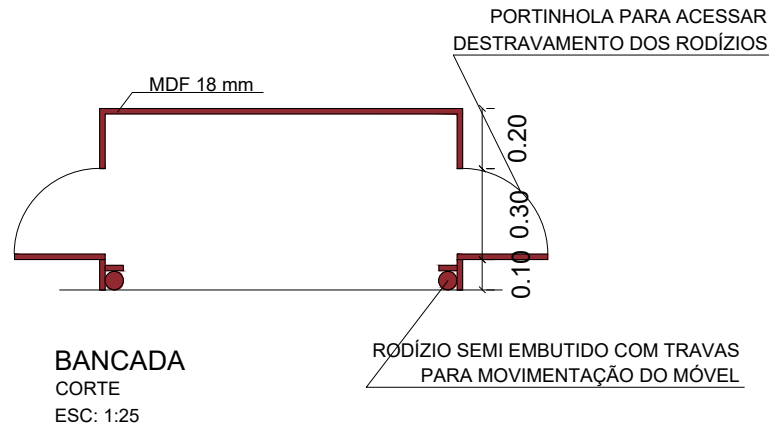

BANCADA
CORTE
ESC: 1:25

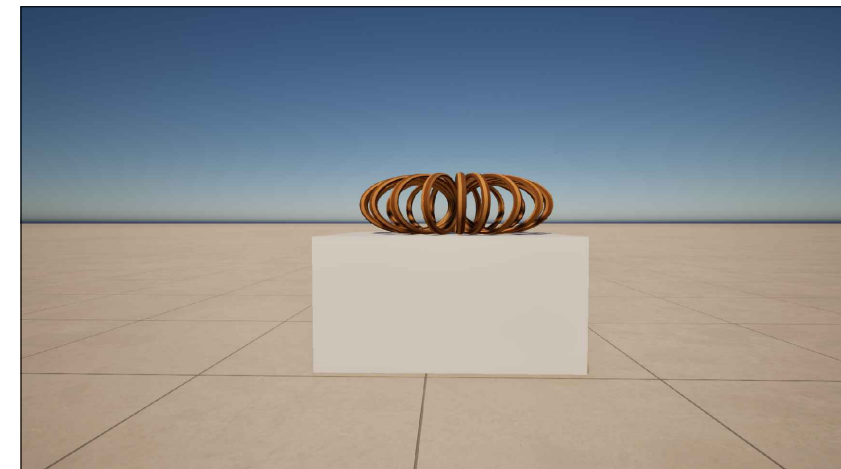

COMPLEXO - TRIBUNAL

PROJ. 6098/2024 DOG 26/04/2024

SC.1:25

OBSERVAÇÕES:
* conferir medidas do móvel
01 UNIDADE AO TODO




ARQUITETURA


Projeto: **COMPLEXO - TRIBUNAL**

Conteúdo:
EXPOSITORES - MODELO 05


Data: maio 2024

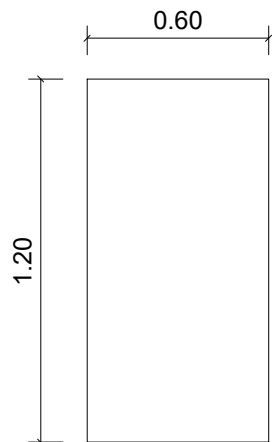


BANCADA
02 UNIDADES
BRANCAS
PLANTA
ESC: 1:25

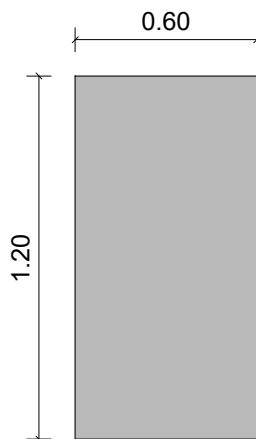


BANCADA
02 UNIDADES
PRETAS
PLANTA
ESC: 1:25

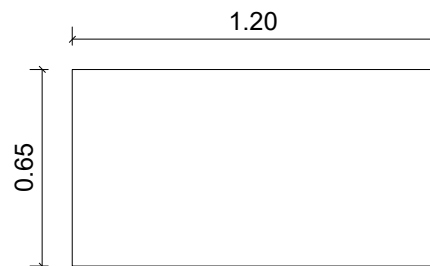

ELEVAÇÃO FRONTAL
ESC: 1:25

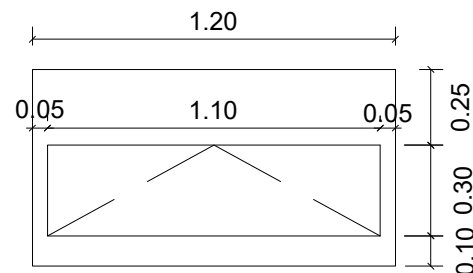

ELEVAÇÃO LATERAL
ESC: 1:25

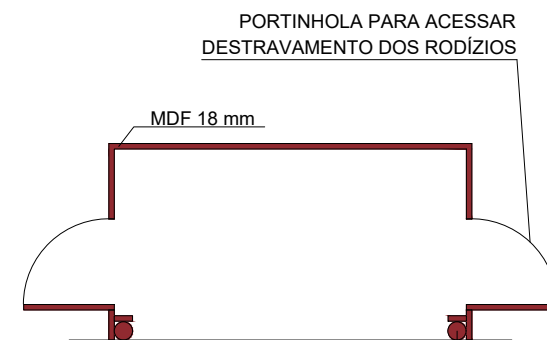

BANCADA
CORTE
ESC: 1:25
RODÍZIO SEMI
EMBUTIDO COM
TRAÇAS PARA
MOVIMENTAÇÃO DO
MÓVEL

IMAGEM ILUSTRATIVA


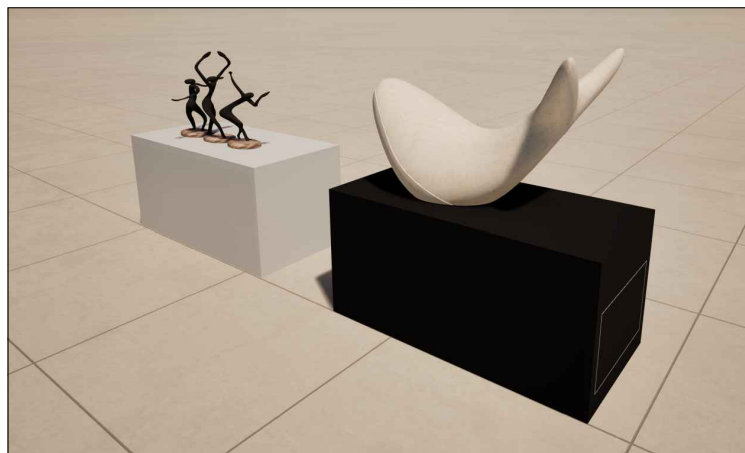


IMAGEM ILUSTRATIVA

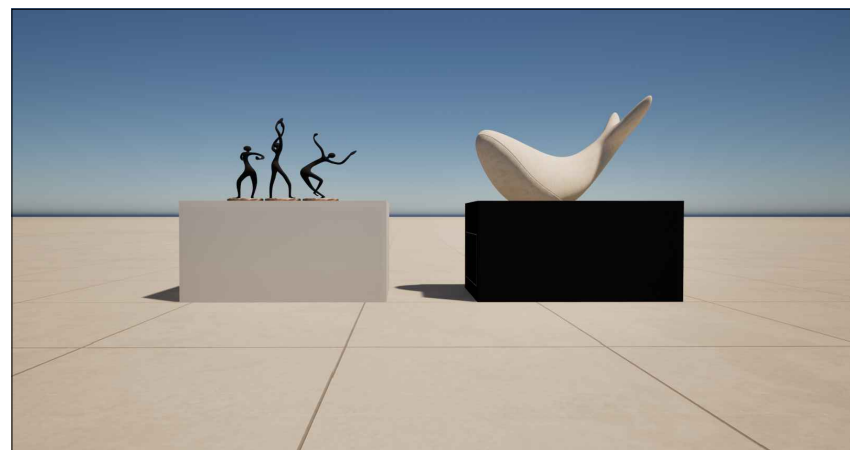

COMPLEXO - TRIBUNAL

EXPOSITORES - MODELO 04

ESC: 1:25

OBSERVAÇÕES:

* conferir medidas do móvel
2 UNIDADES BRANCAS
2 UNIDADES PRETAS



ARQUITETURA

Projeto:
COMPLEXO - TRIBUNAL

Conteúdo:
EXPOSITORES - MODELO 04

Data:
maio 2024

1/1