





1 PERSPECTIVA

GALERIA DOS JUÍZES TITULARES DA 8° VT DE GOIÂNIA
PERSPECTIVA
esc.

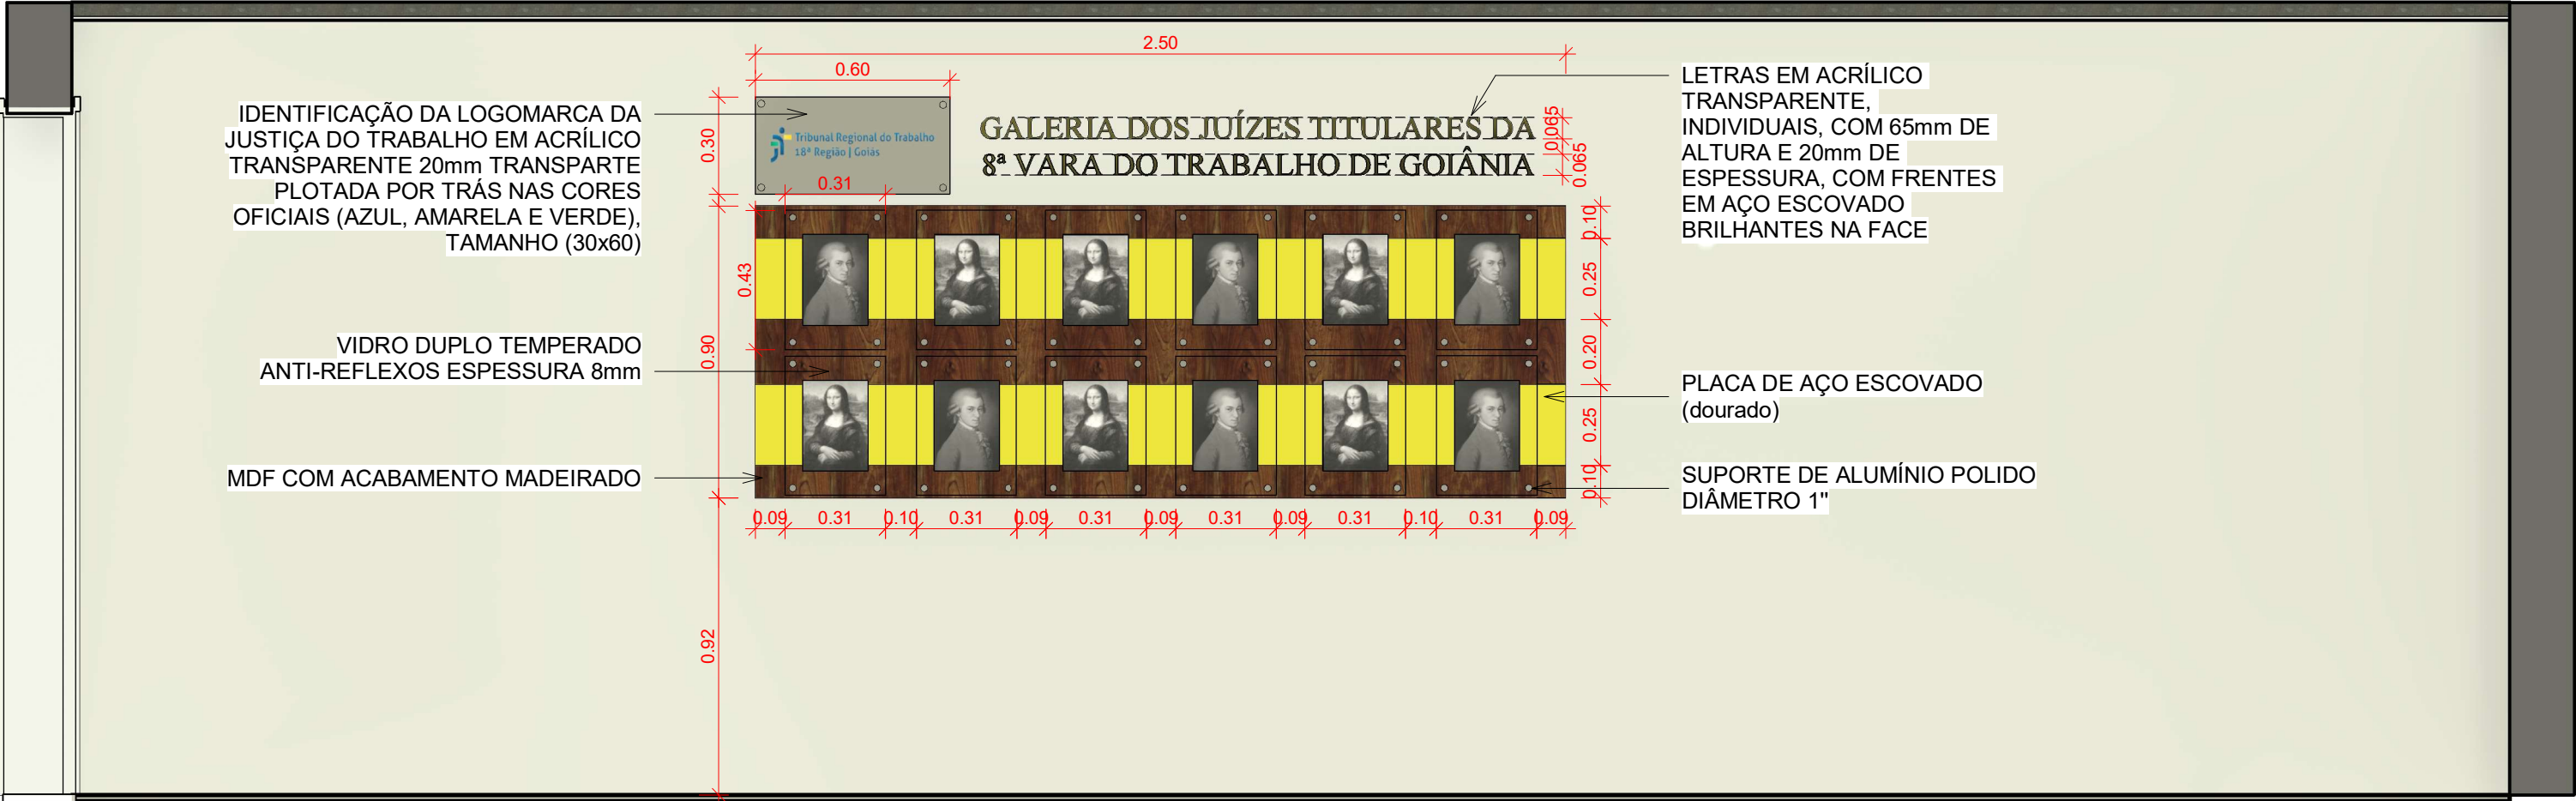


1 VISTA FRONTAL
1 : 20

GALERIA DOS JUÍZES TITULARES DA 8° VT DE GOIÂNIA
VISTA FRONTAL
esc. 1 : 20

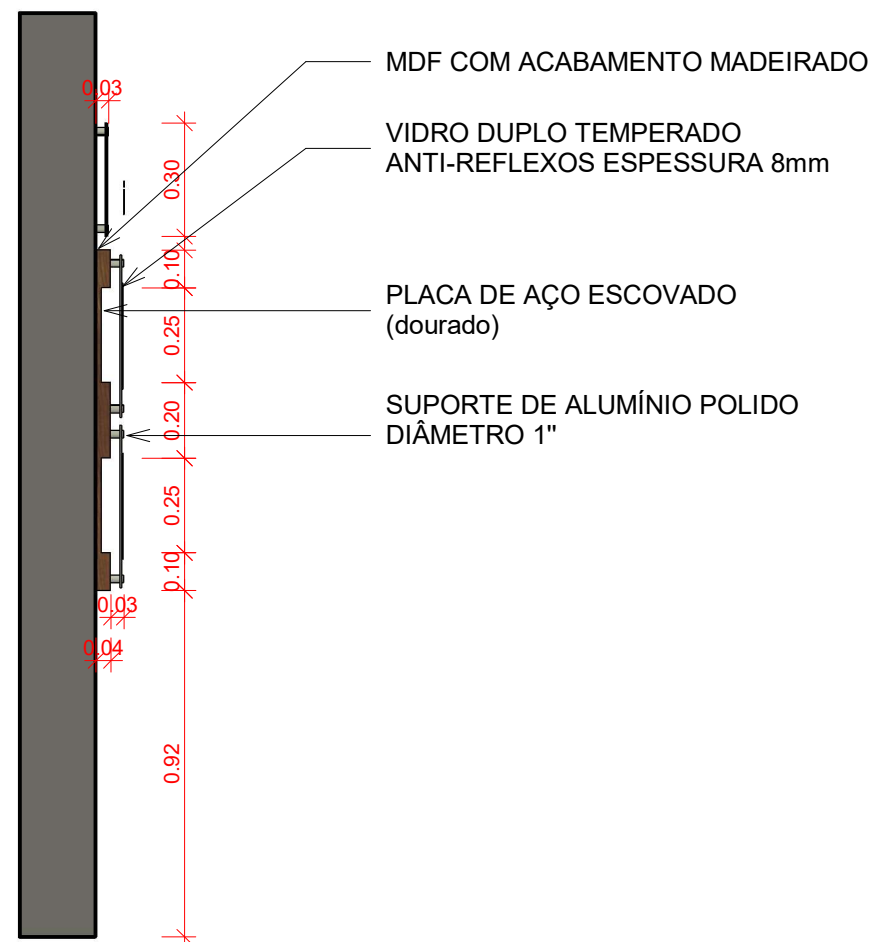

1 VISTA LATERAL
1 : 20

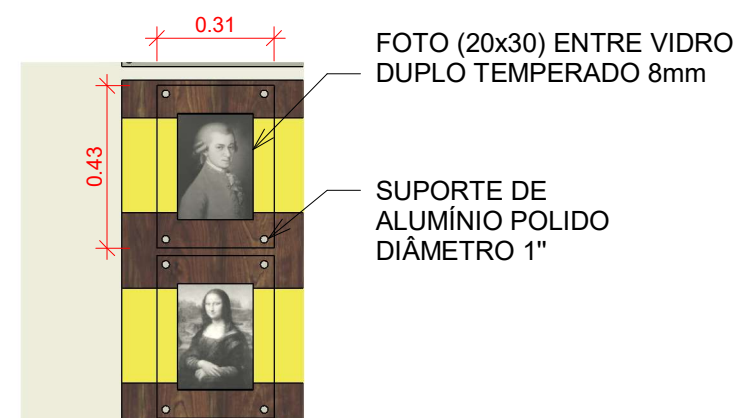

2 DETALHE DE FIXAÇÃO
1 : 20

GALERIA DOS JUÍZES TITULARES DA 8° VT DE GOIÂNIA
DETALHAMENTO
esc: 1 : 20

	ARQUITETURA	
	Projeto:	GALERIA DOS JUÍZES TITULARES DA 8° VT DE GOIÂNIA
	Conteúdo:	DETALHAMENTO
	Data:	novembro 2024
		1/1