


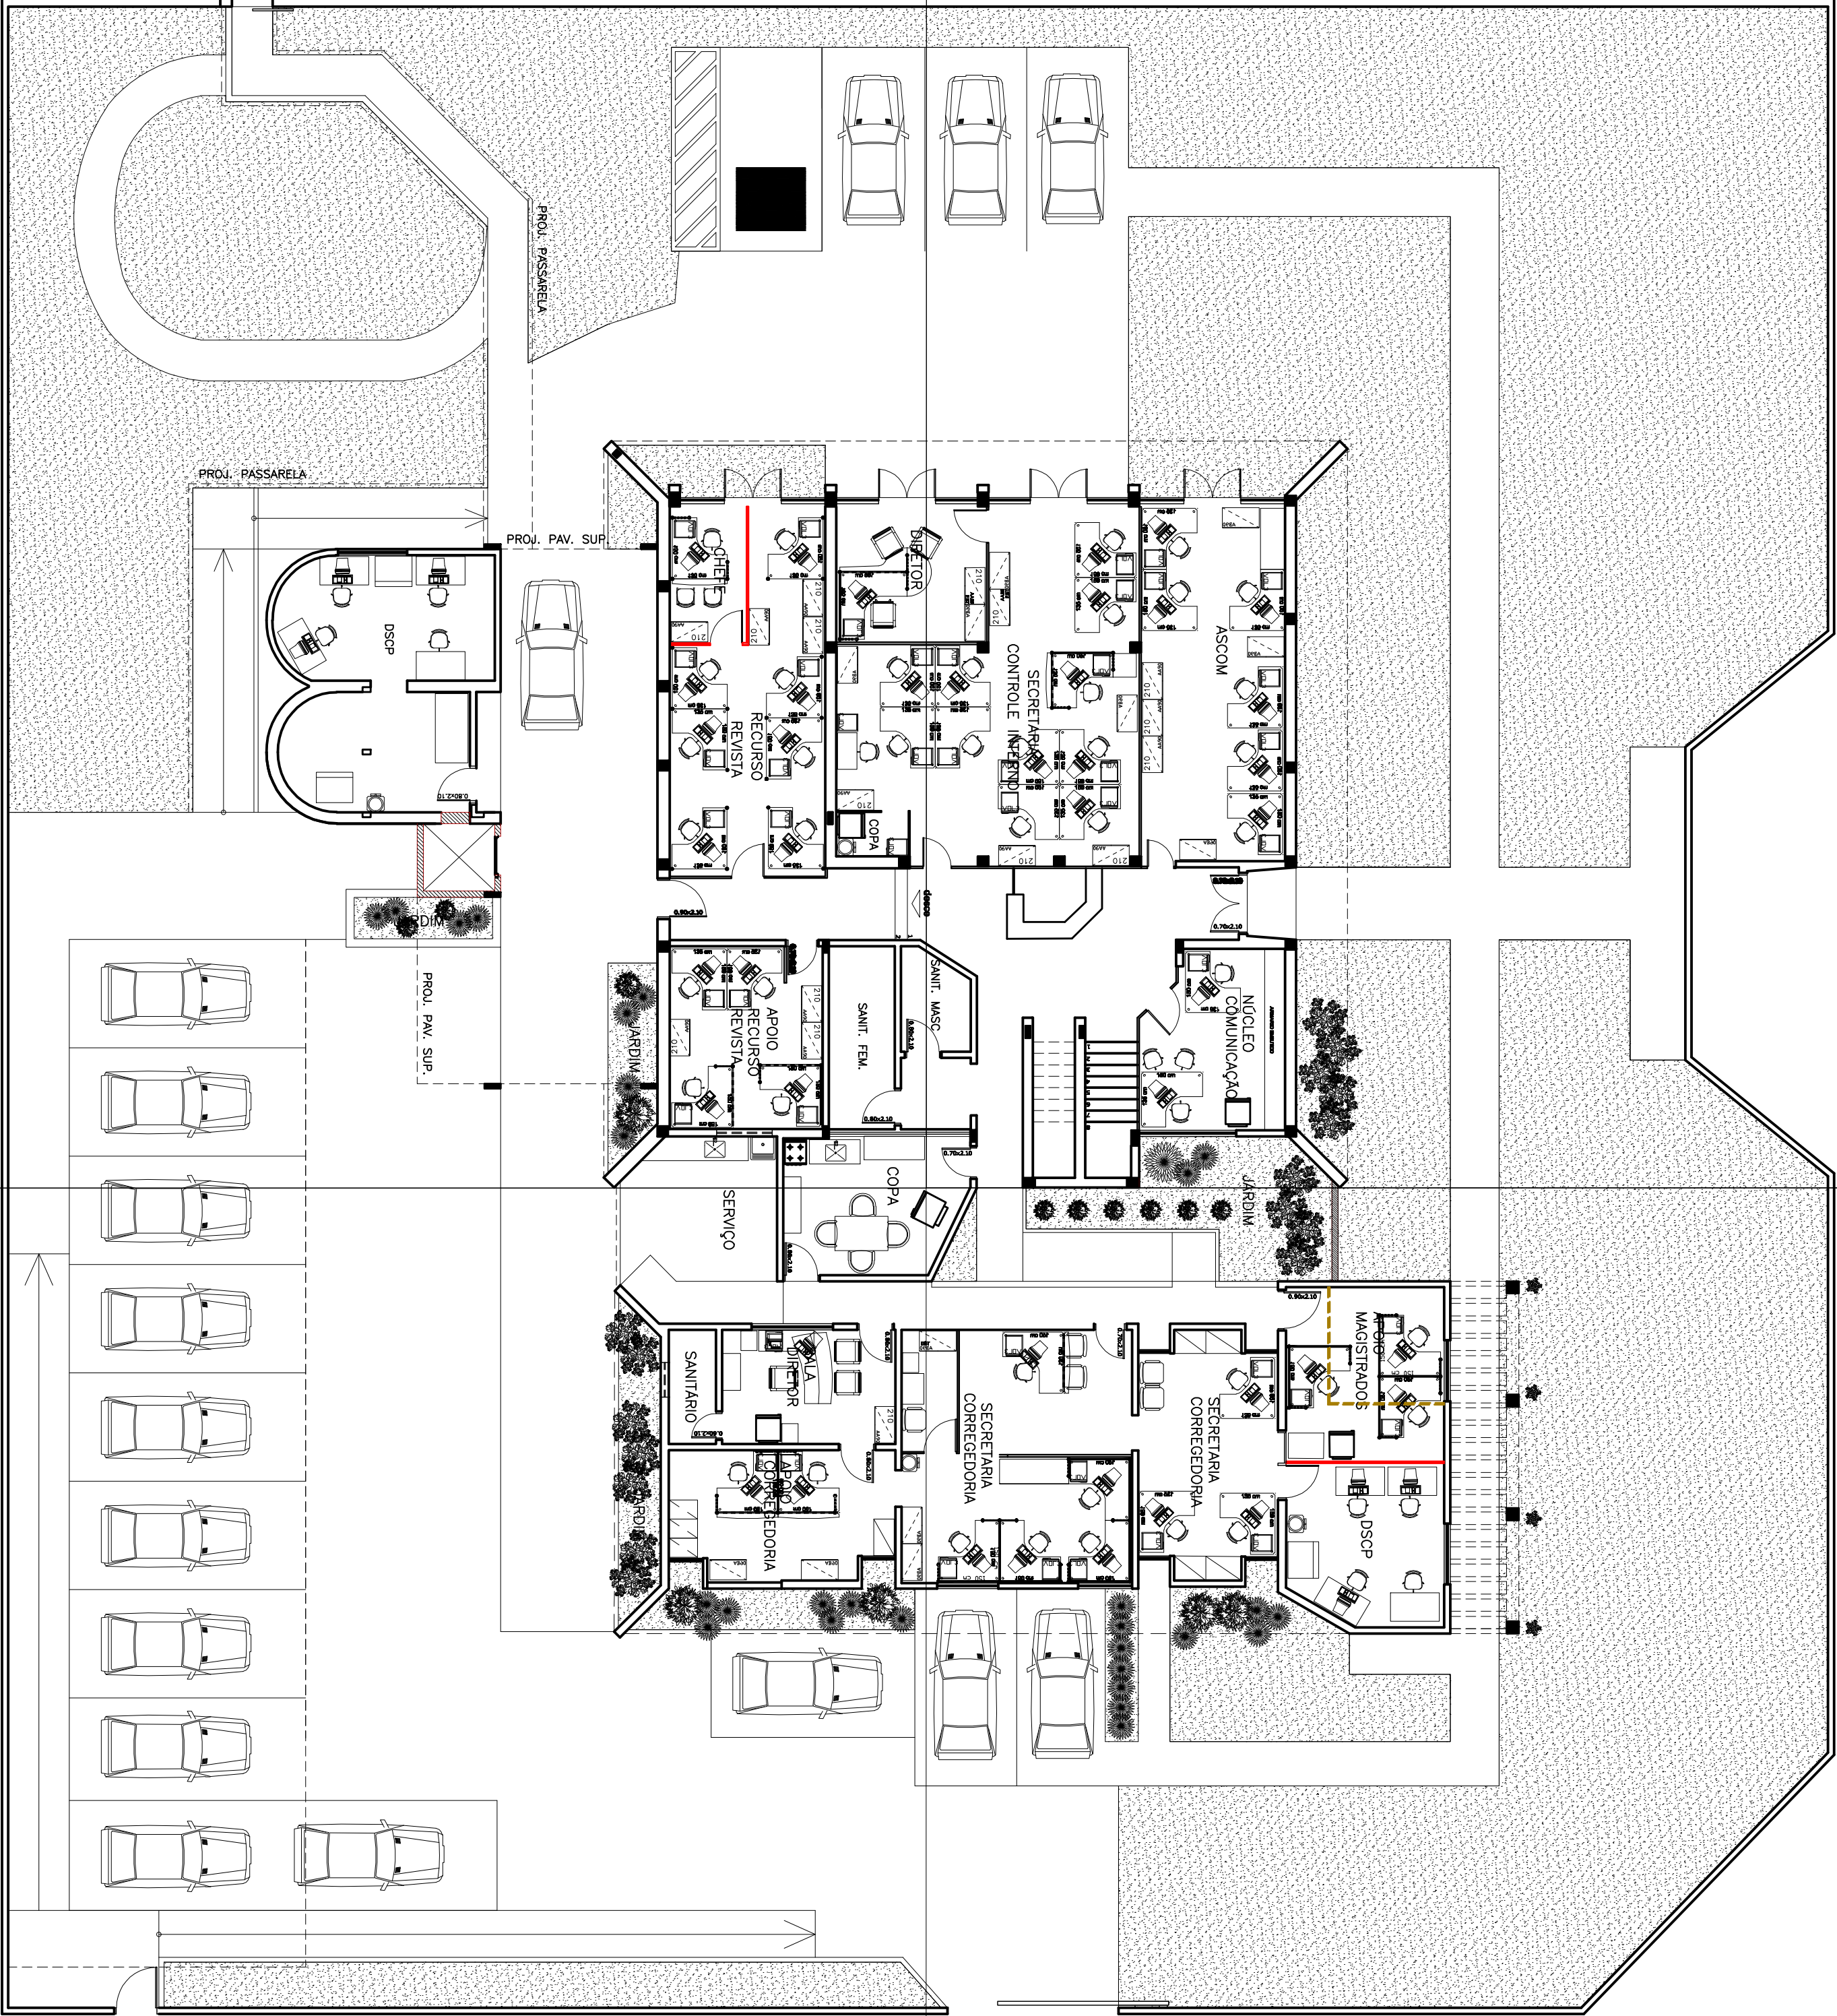

- LEGENDA**
- Estrutura
 - Estrutura existente
 - Estrutura a ser demolida
 - Estrutura a ser construída
 - Estrutura a ser reformada
 - Estrutura a ser substituída

PRESIDÊNCIA
PLANTA BAIXA TÉRREO
PROPOSTA
esc.1:125