



**ALMOXARIFADO TÉRREO**  
**PLANTA BAIXA**  
 sem escala

	ARQUITETURA	
	projeto: ED. ALMOXARIFADO	
	conteúdo: PLANTA BAIXA / LAYOUT - TÉRREO	
	data: Junho 2013	1/2

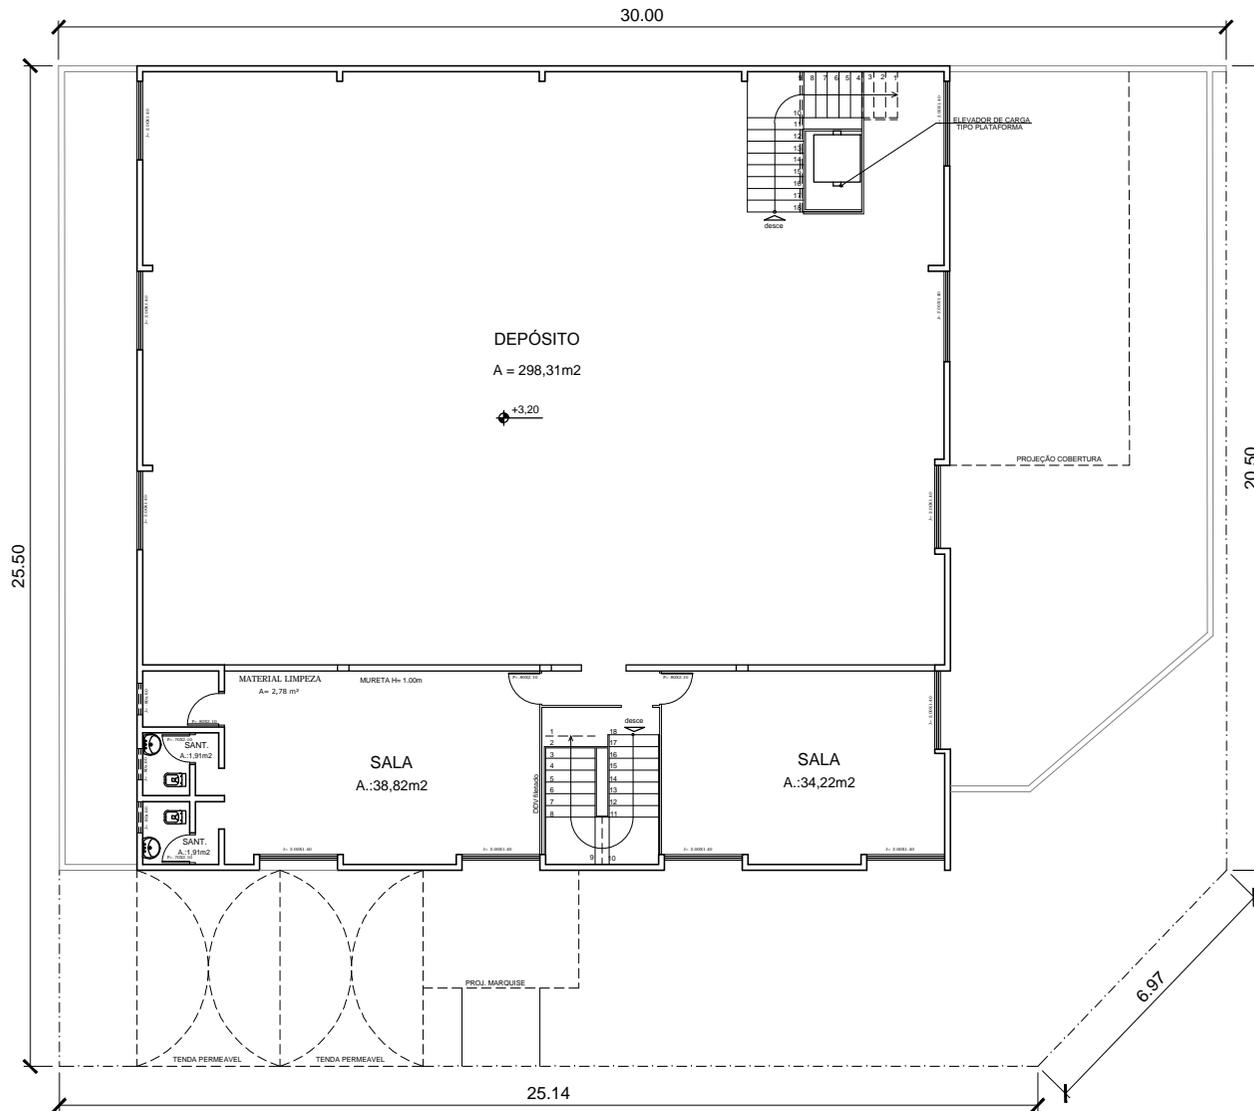


**ALMOXARIFADO - PAVIMENTO SUPERIOR**  
**PLANTA BAIXA / LAY-OUT**  
 sem escala

	ARQUITETURA	
	projeto: ED. ALMOXARIFADO	
	conteúdo: PLANTA BAIXA / LAYOUT - PAV. SUPERIOR	
	data: Junho 2013	2/2

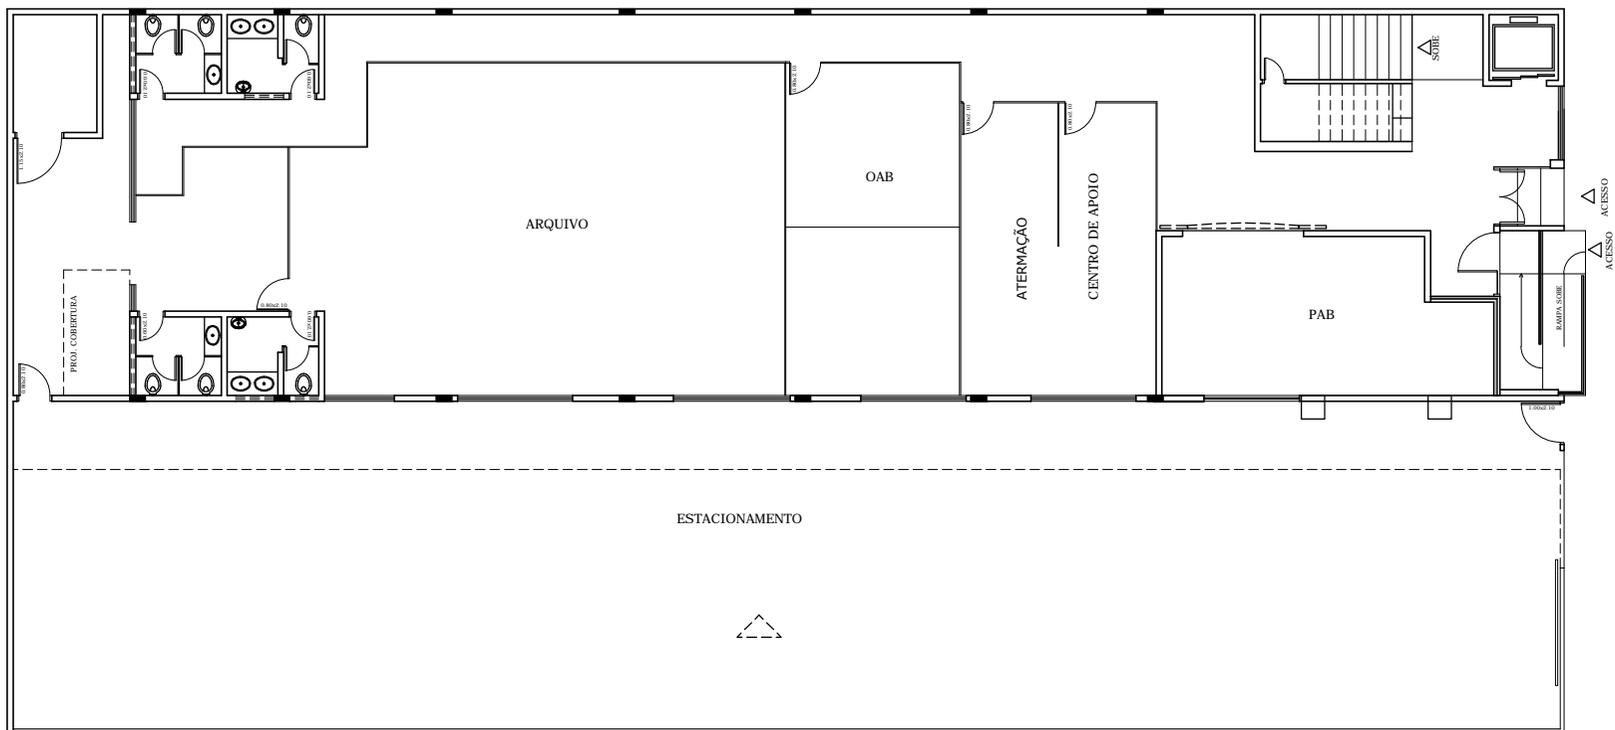


F.T. ANÁPOLIS  
 PLANTA BAIXA TÉRREO - ATUAL  
 sem escala

	<b>ARQUITETURA</b>	
	projeto: F.T. ANÁPOLIS	
	conteúdo: PLANTA BAIXA TÉRREO - ATUAL	
	data: junho 2013	1/4

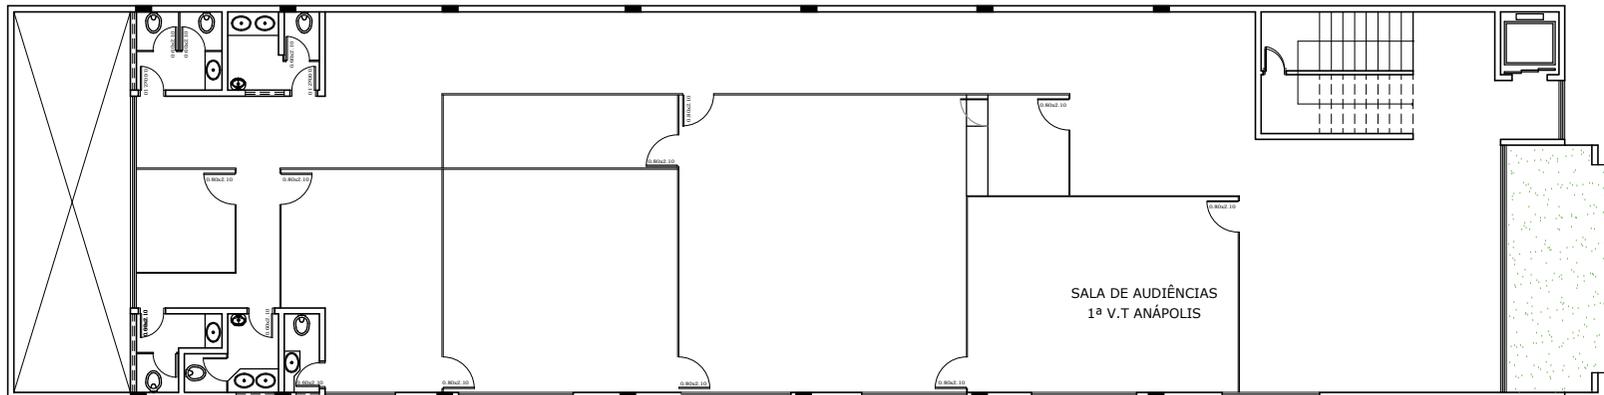


F.T. ANÁPOLIS  
 PLANTA BAIXA 1º PVTO - ATUAL  
 sem escala

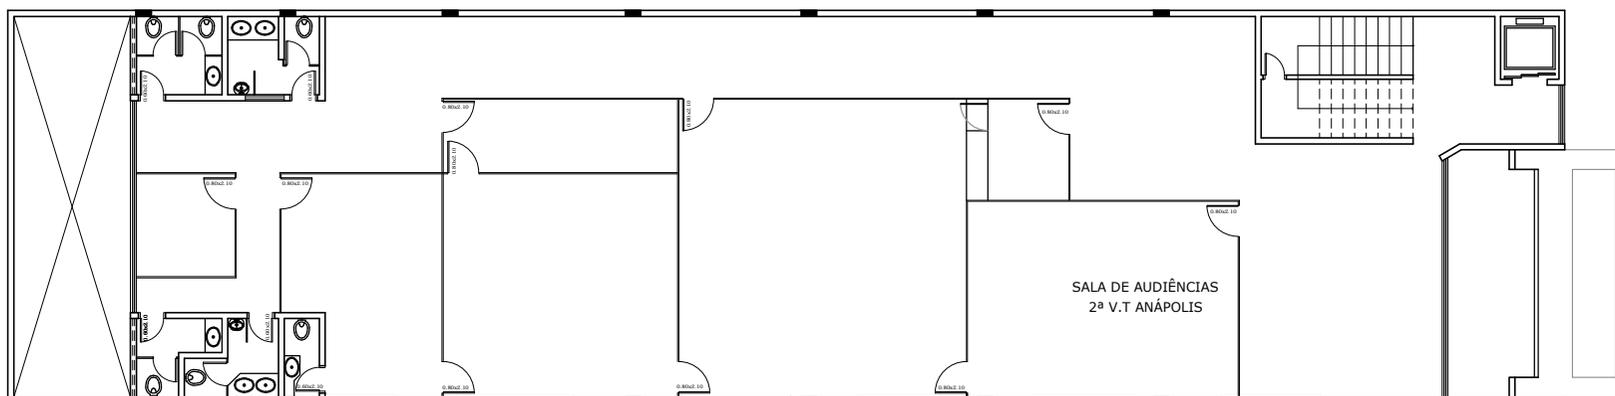


F.T. ANÁPOLIS  
 PLANTA BAIXA 2º PAVTO - ATUAL  
 sem escala

	ARQUITETURA	
	projeto: F.T. ANÁPOLIS	
	conteúdo: PLANTA BAIXA 1º e 2º PAVTOS. - ATUAL	
	data: junho 2013	2/4

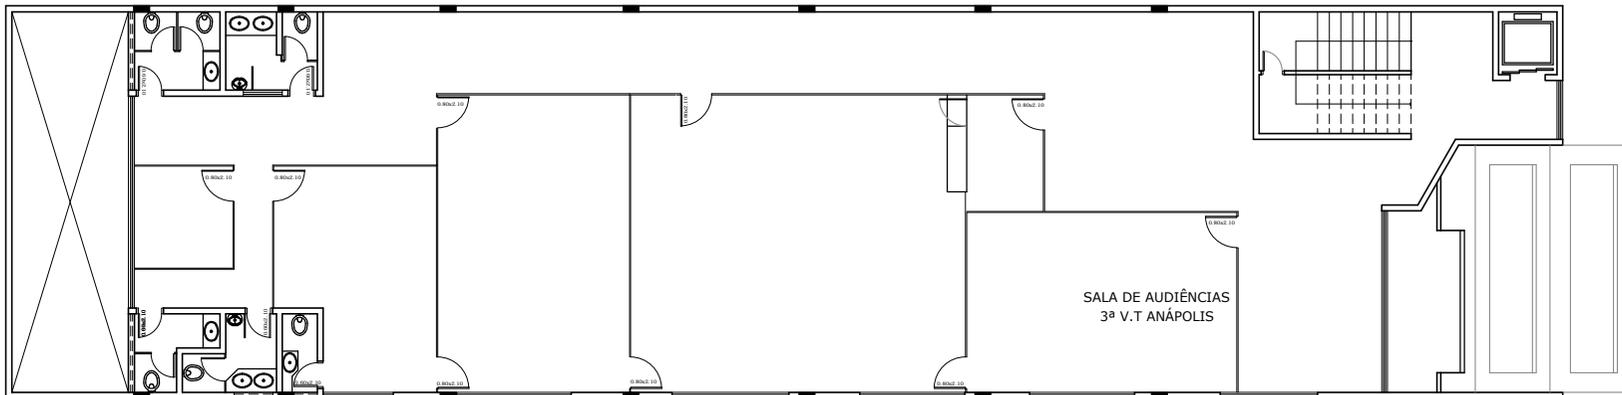


F.T. ANÁPOLIS  
 PLANTA BAIXA 3º PAVTO - ATUAL  
 sem escala

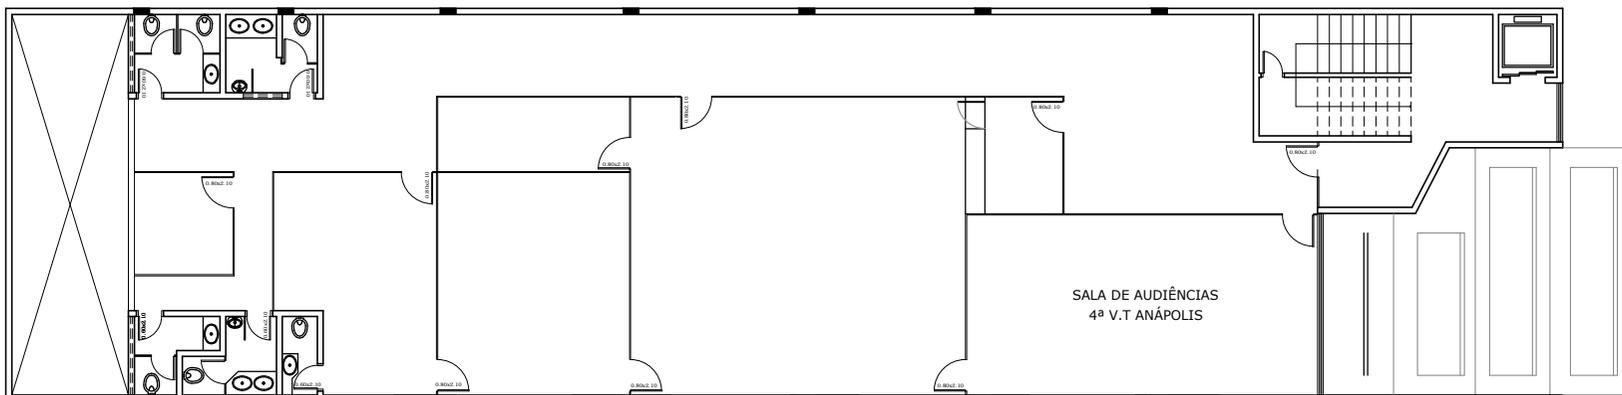

F.T. ANÁPOLIS  
 PLANTA BAIXA 4º PAVTO - ATUAL  
 sem escala




ARQUITETURA	
projeto:	F.T. ANÁPOLIS
conteúdo:	PLANTA BAIXA 3º e 4º PAVTOS. - ATUAL
data:	junho 2013

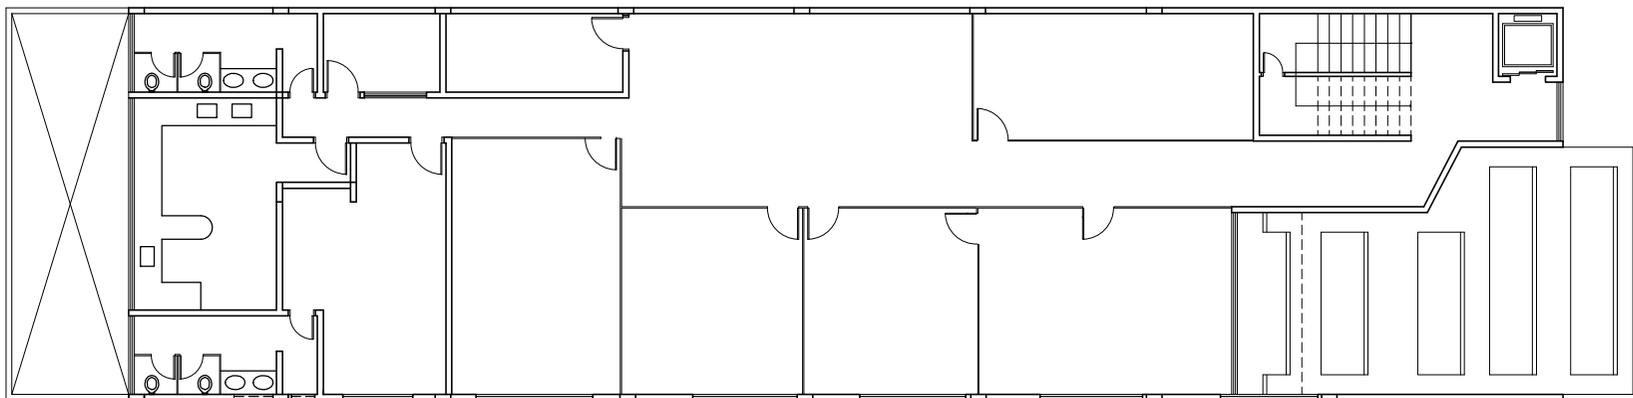


F.T. ANÁPOLIS  
PLANTA BAIXA 5º PAVTO - ATUAL  
sem escala



ARQUITETURA	
projeto:	F.T. ANÁPOLIS
conteúdo:	PLANTA BAIXA 5º PAVTO. - ATUAL
data:	junho 2013
	4/4

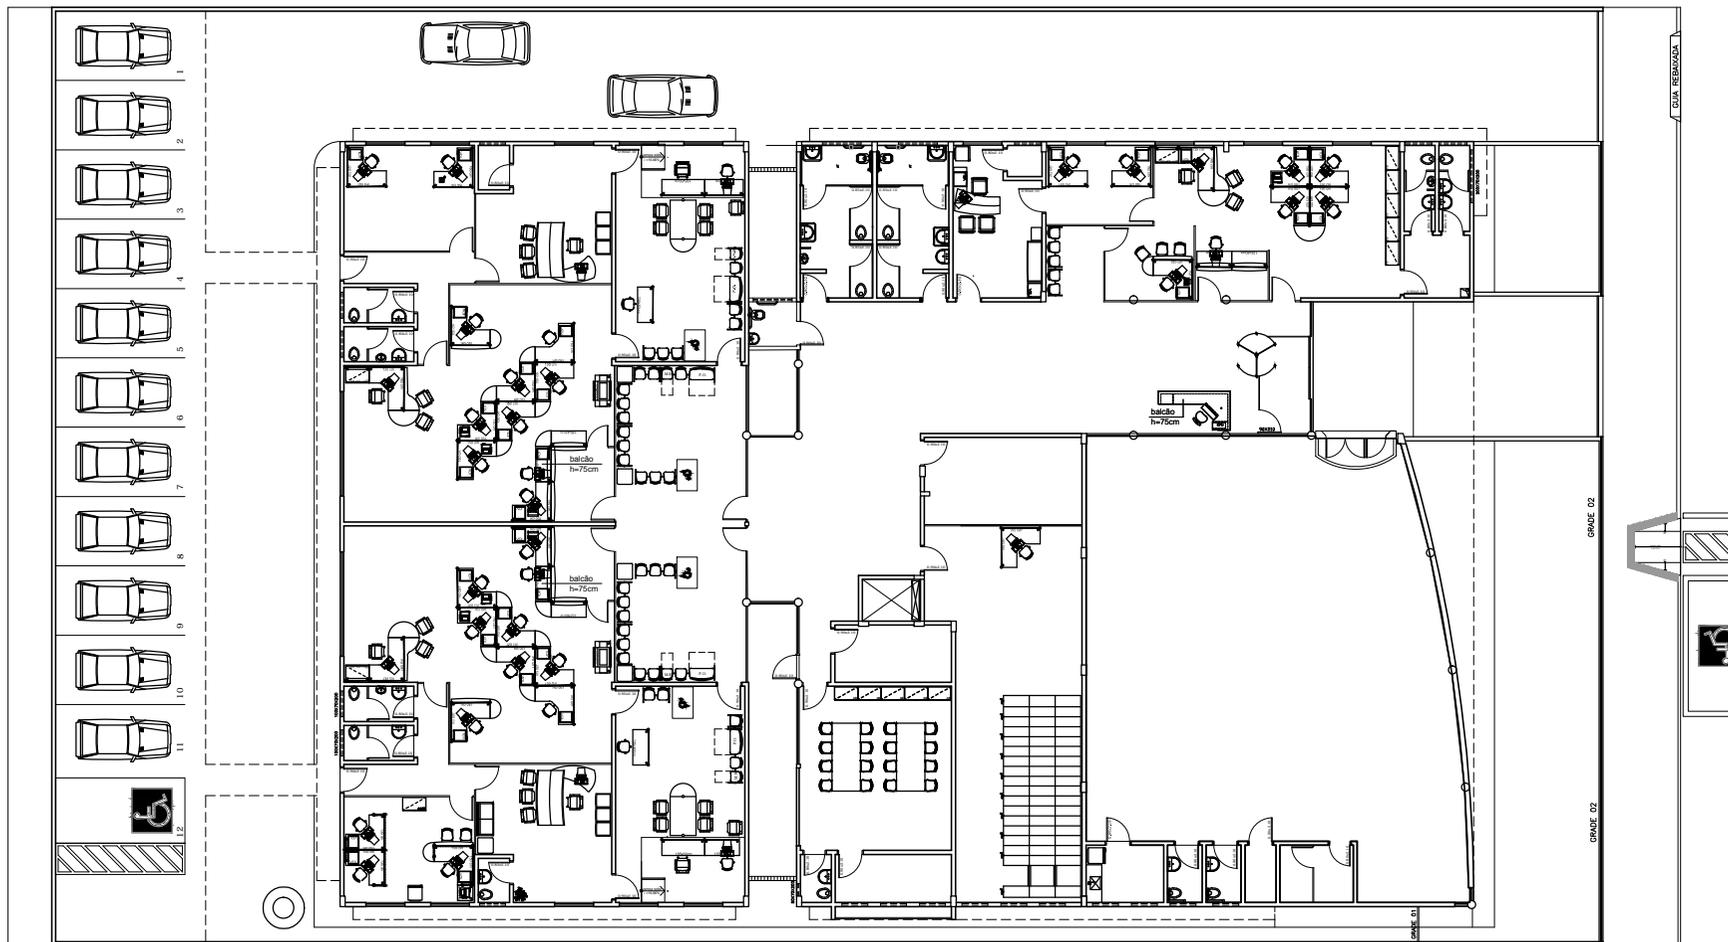


F.T. APARECIDA DE GOIÂNIA  
 PLANTA BAIXA / LAYOUT  
 Sem escala

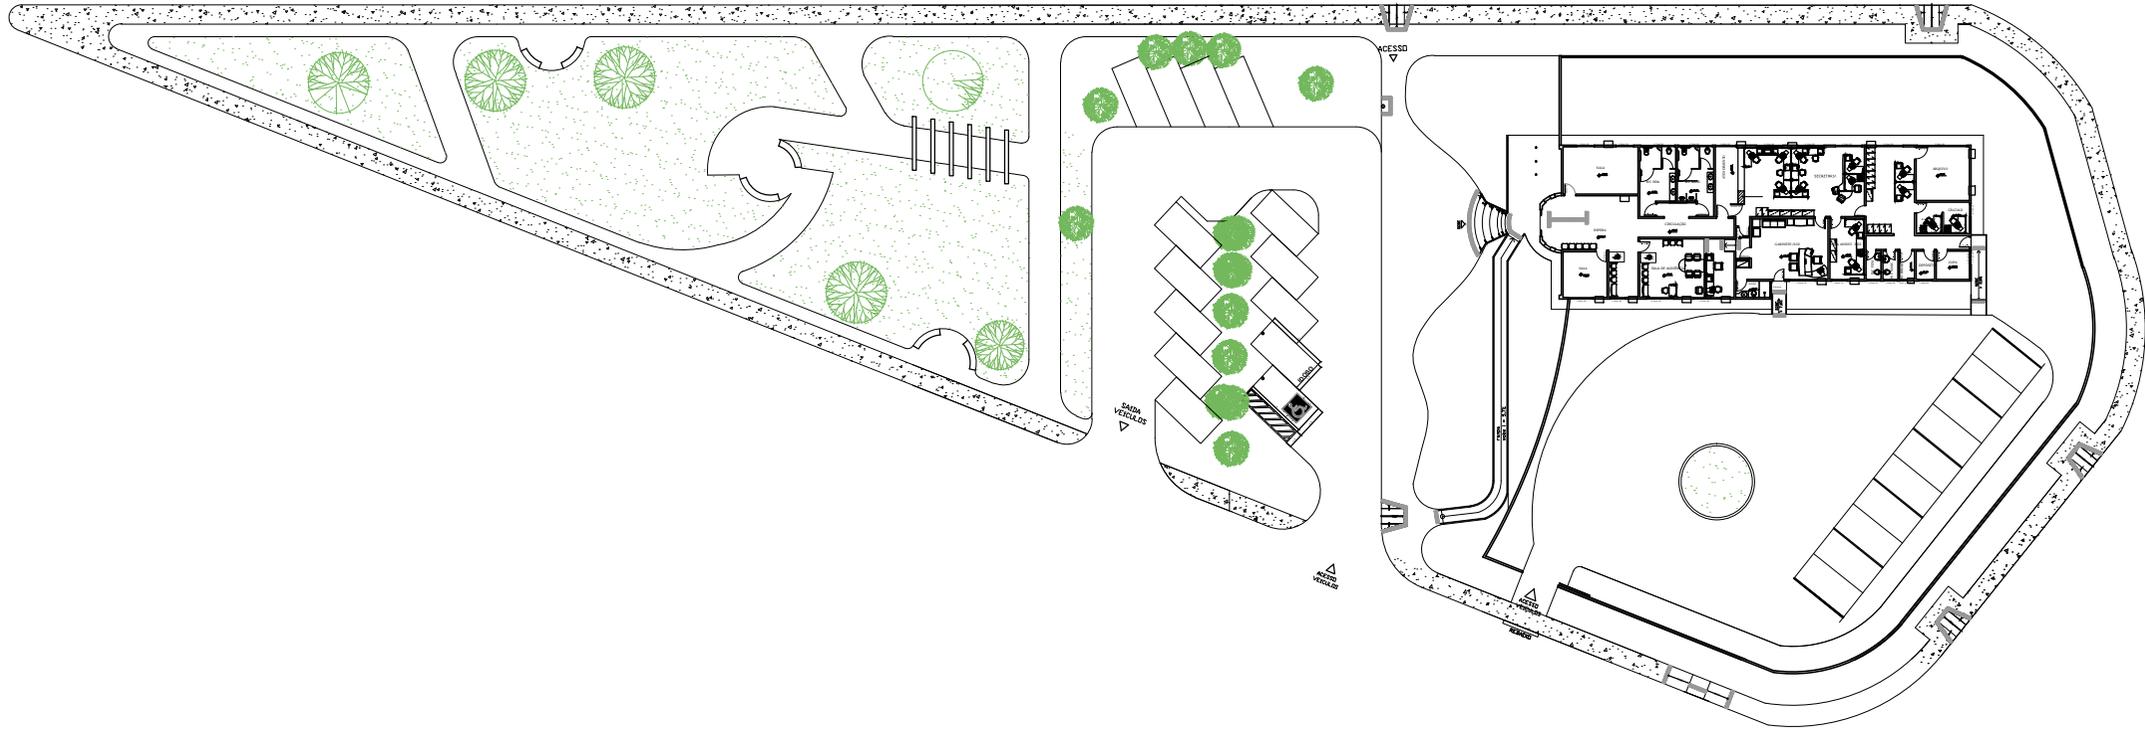

PLANTA BAIXA/LAYOUT  
sem escala


	ARQUITETURA	
	projeto:	V.T. CALDAS NOVAS
	desenho:	PLANTA BAIXA / LAYOUT - ATUAL
	data:	junho 2013

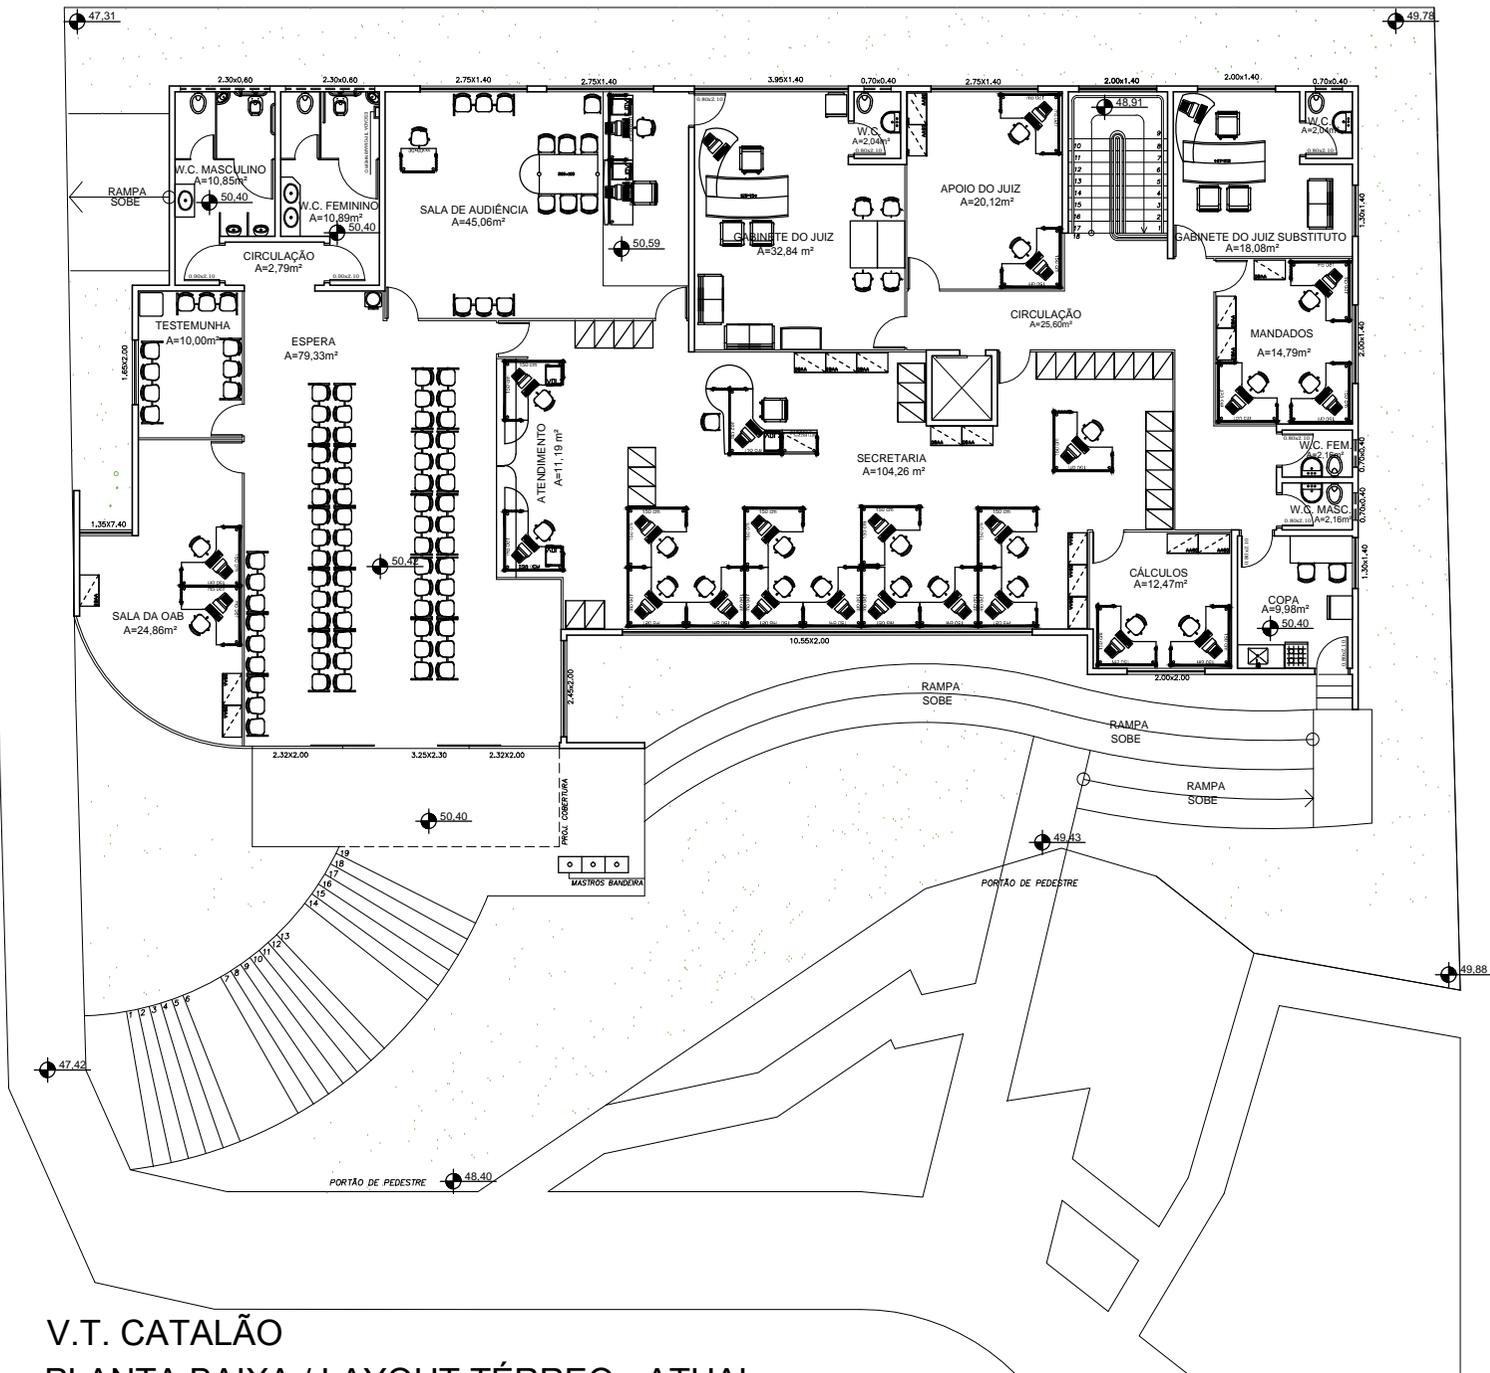

V.T. CATALÃO  
 PLANTA BAIXA / LAYOUT TÉRREO - ATUAL  
 sem escala

ARQUITETURA	
projeto:	V.T. CATALÃO
contendo:	PLANTA BAIXA / LAYOUT TÉRREO - ATUAL
data:	Junho 2013
1/2	




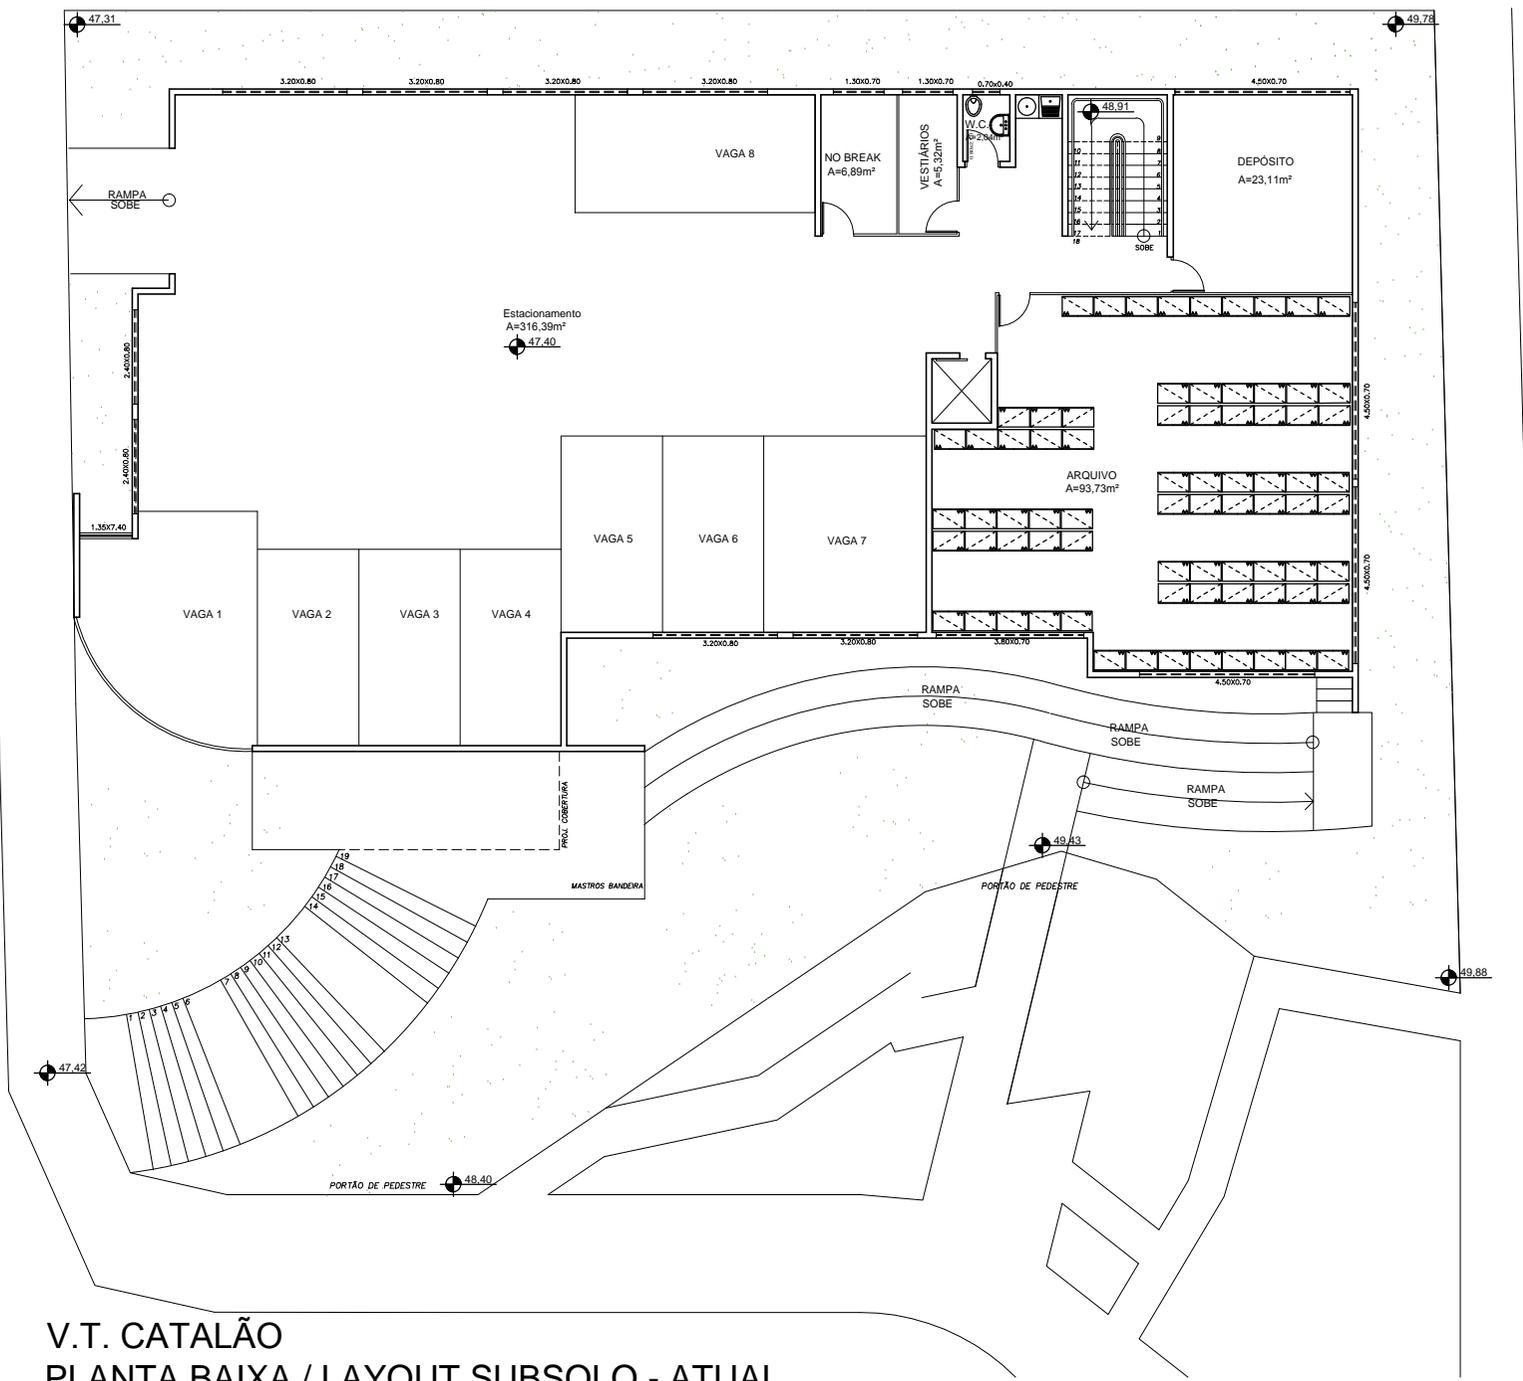

V.T. CATALÃO  
 PLANTA BAIXA / LAYOUT SUBSOLO - ATUAL  
 sem escala


ARQUITETURA
projeto: V.T. CATALÃO
conteúdo: PLANTA BAIXA / LAYOUT SUBSOLO - ATUAL
data: Junho 2013
2/2



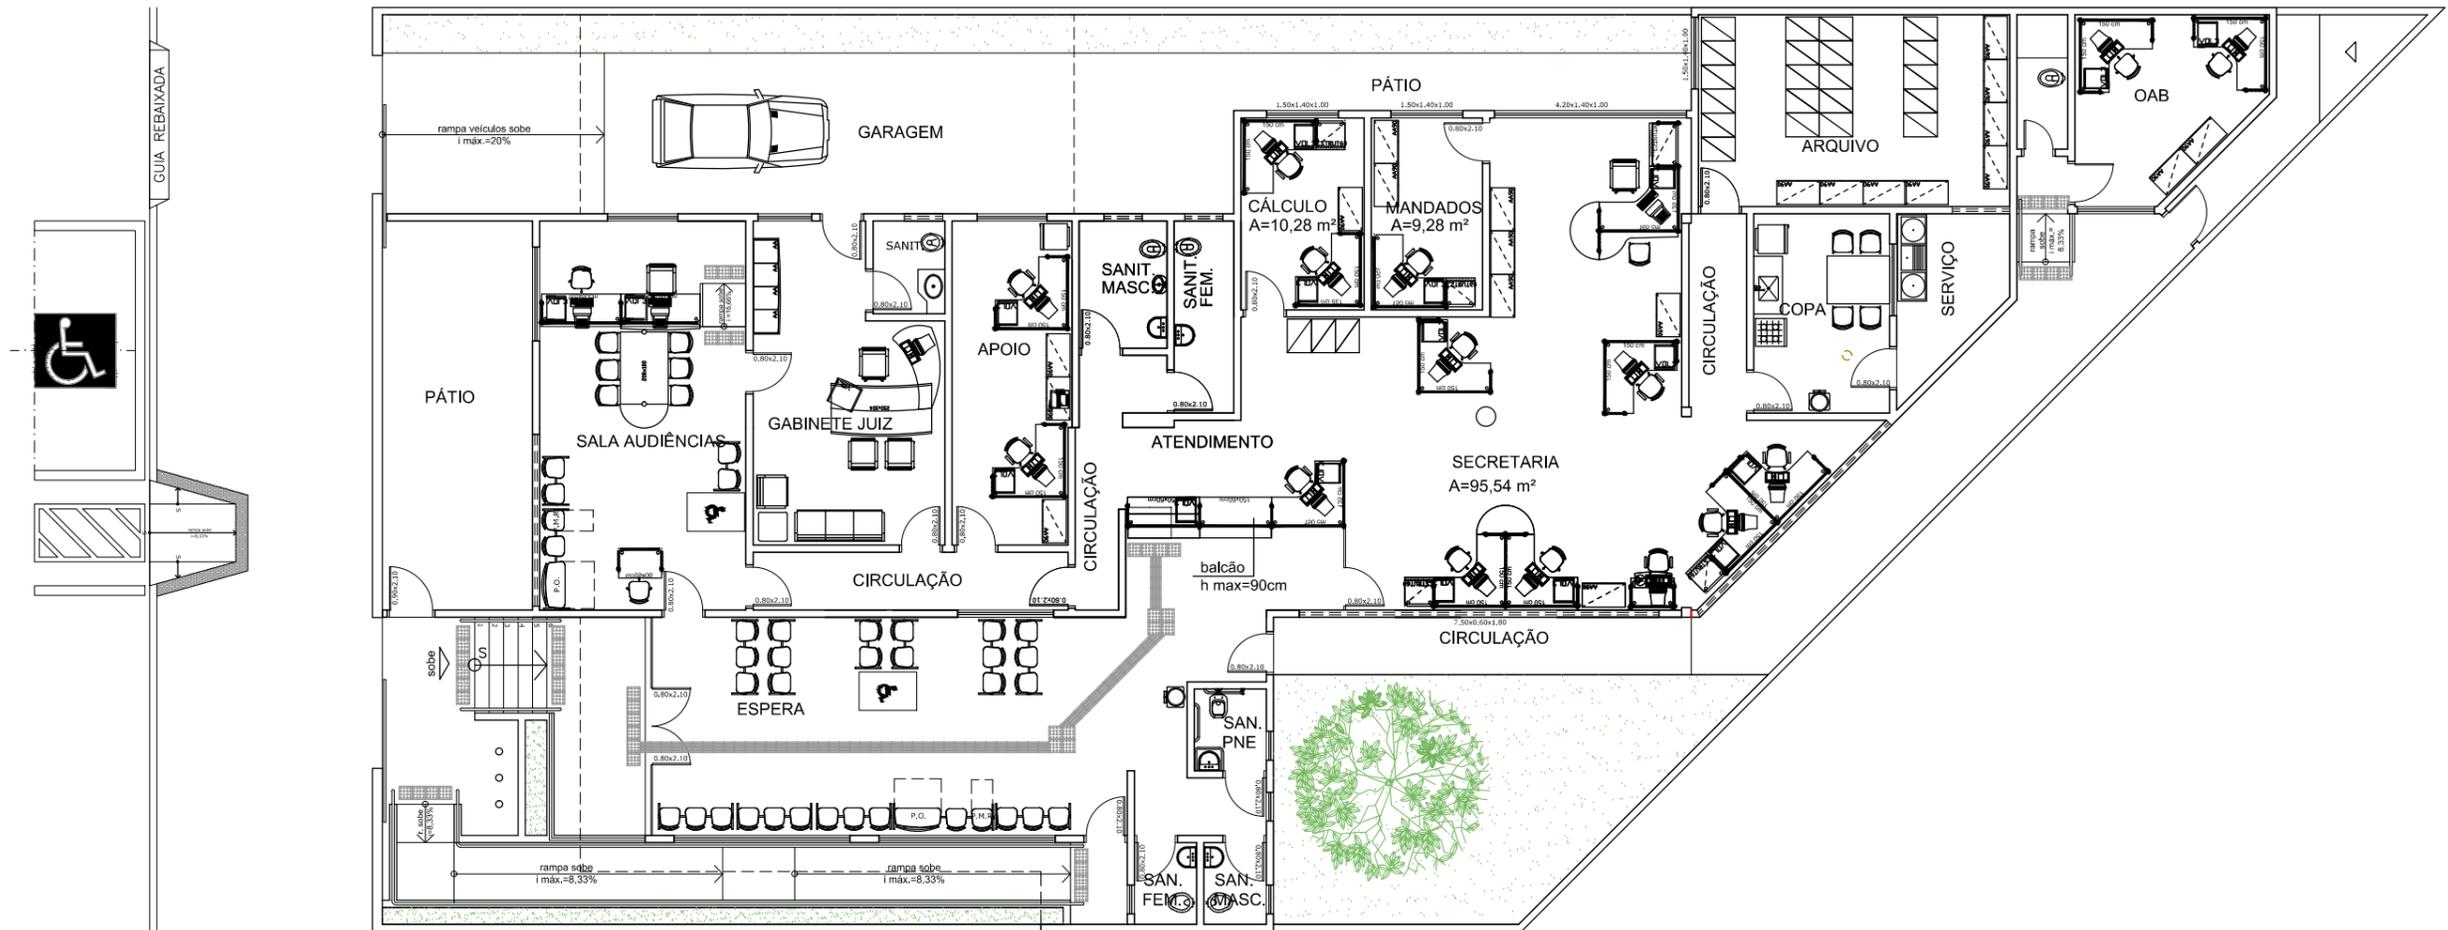

V.T. CERES  
 PLANTA BAIXA  
 sem escala


	ARQUITETURA	
	projeto:	V.T. CERES
	conteúdo:	PLANTA BAIXA - ATUAL
	data:	junho 2013
		1/1

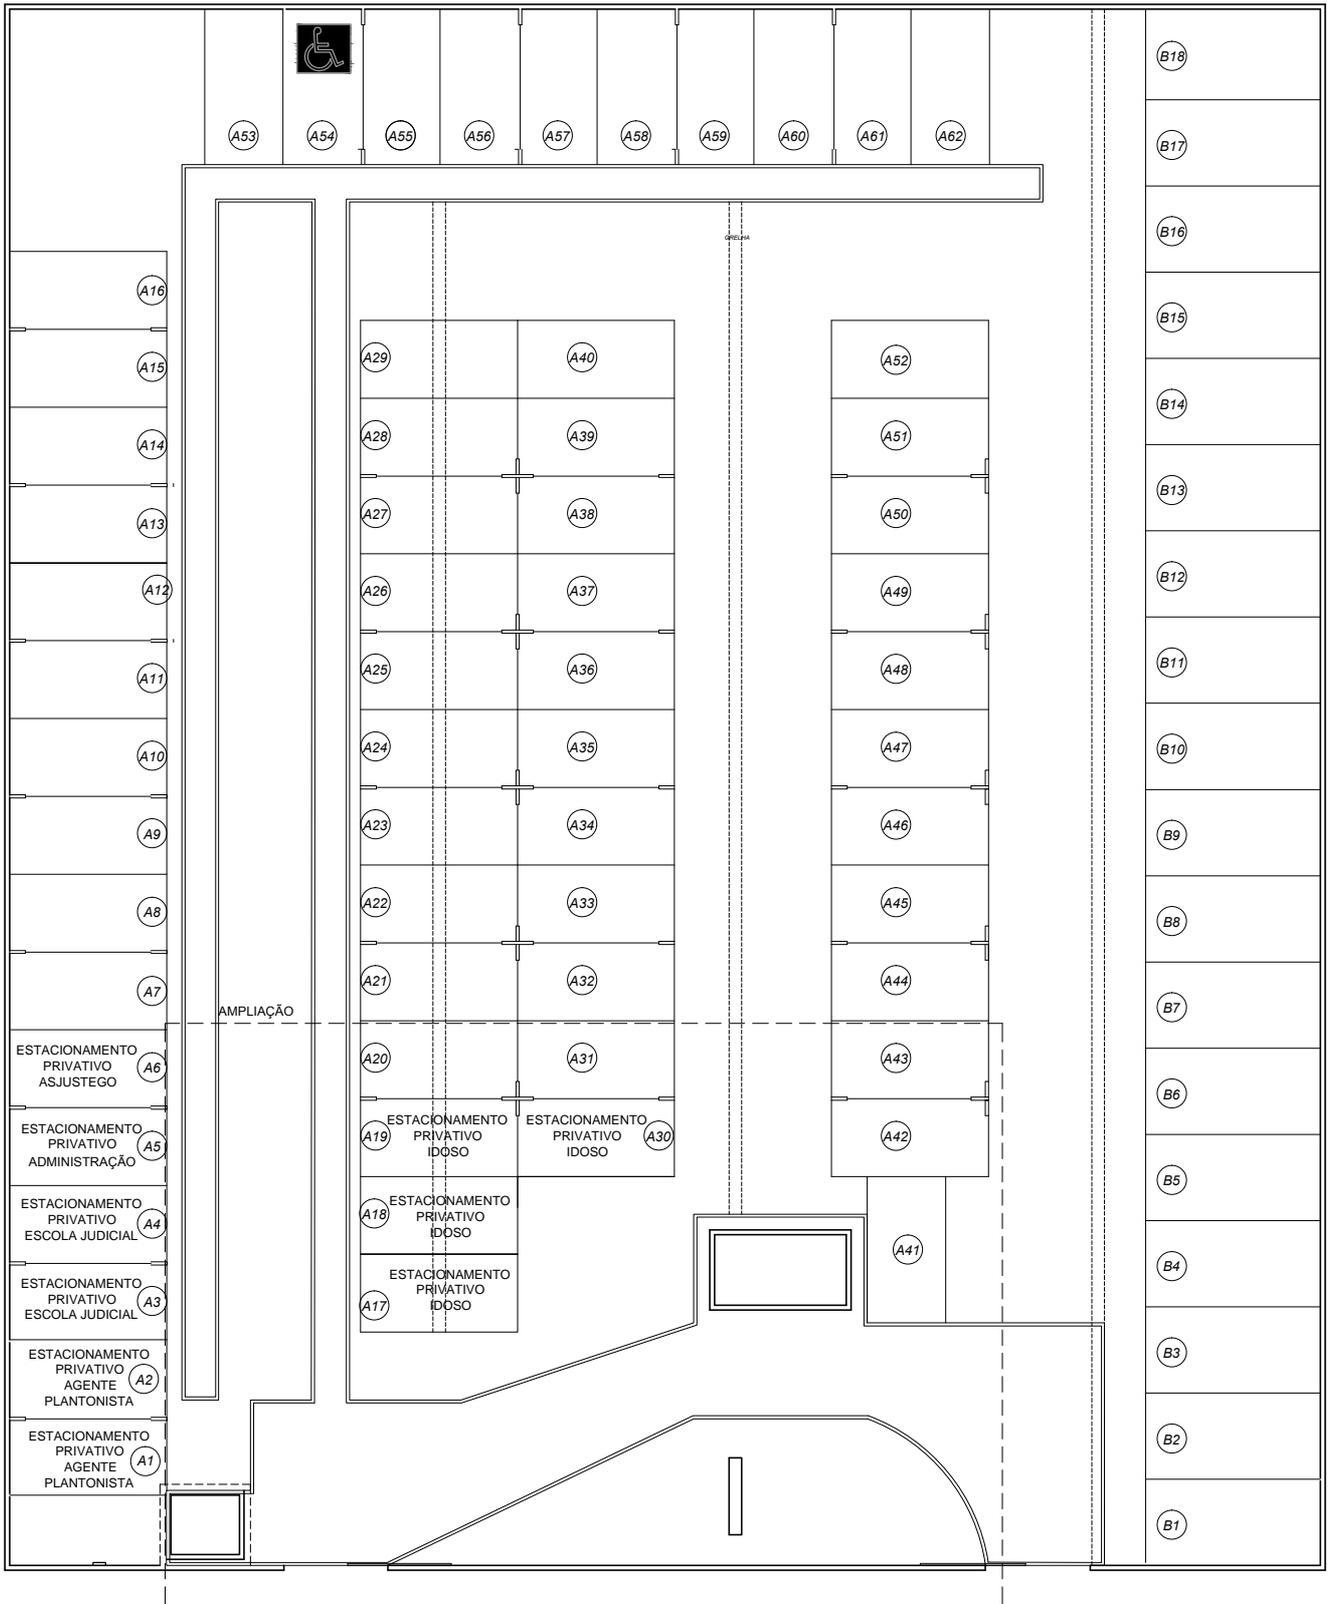

**ESTACIONAMENTO 1 T-29**  
**PLANTA BAIXA**  
 sem escala




<b>ARQUITETURA</b>	
projeto:	ESTACIONAMENTO 1 T-29_PORTARIA
conteúdo:	PLANTA BAIXA - ADEQUAÇÃO DE VAGAS
data:	junho 2013
	1/1

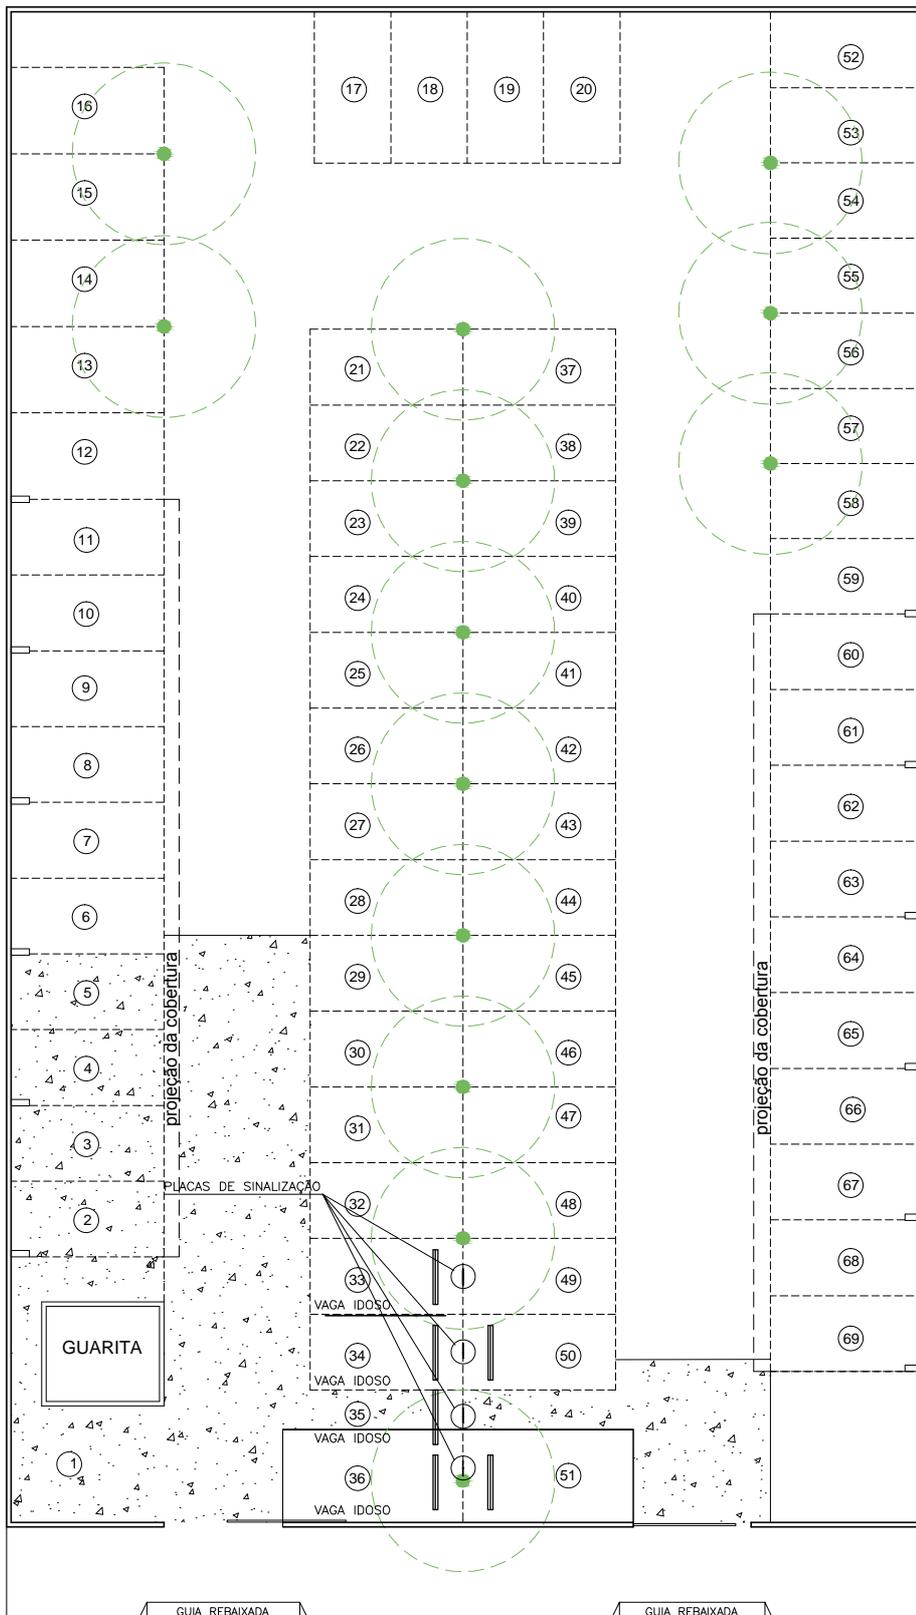

**SITUAÇÃO ATUAL**  
**ESTACIONAMENTO 2 T-29 (CTVC)**  
**PLANTA BAIXA**  
 Sem escala




<b>ESTACIONAMENTO</b>	
projeto: ESTACIONAMENTO 2 T-29 (CTVC)	
conteúdo: PLANTA BAIXA	
data: Junho 2013	1/1

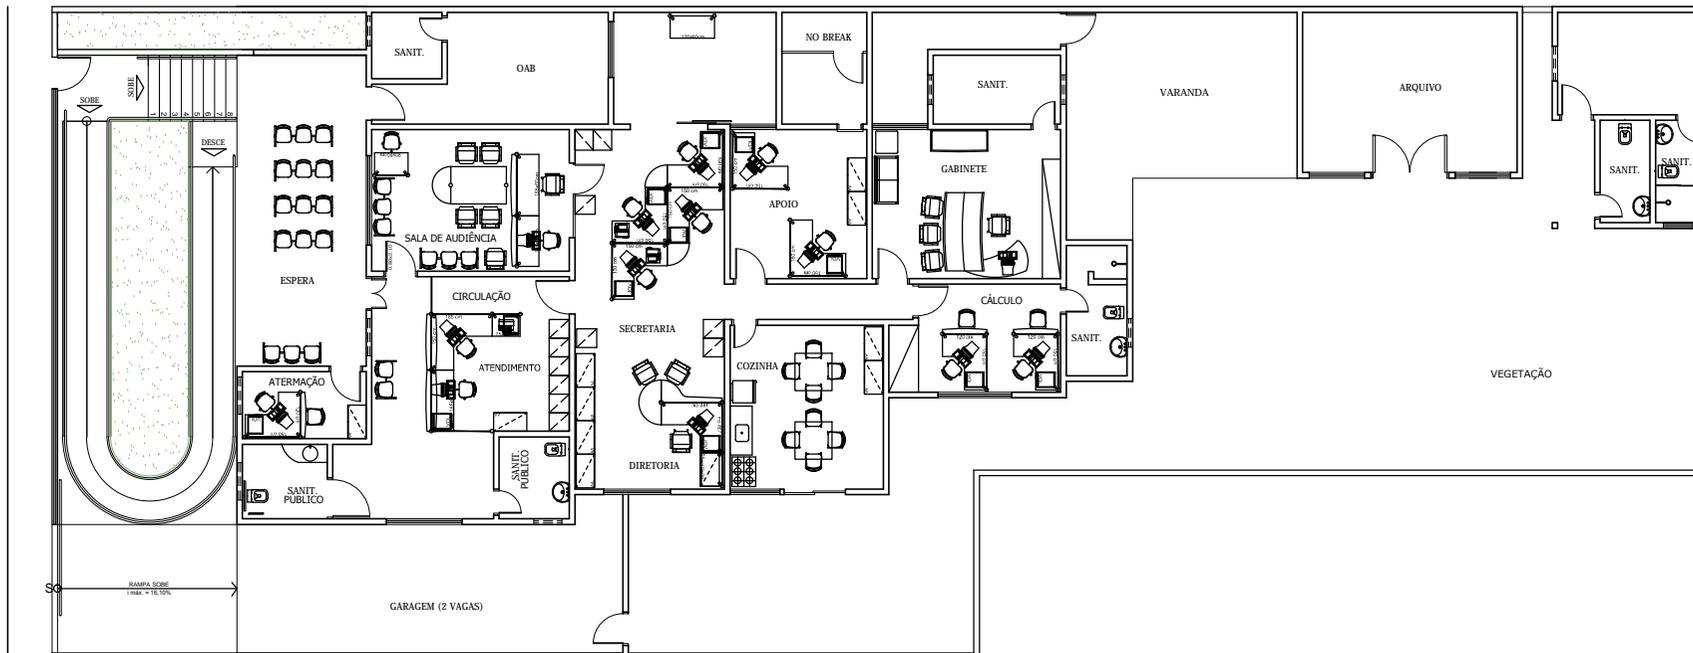

V.T. FORMOSA  
 PLANTA BAIXA / LAYOUT - ATUAL  
 sem escala

	ARQUITETURA	
	projeto:	V.T. FORMOSA
	conteúdo:	PLANTA BAIXA / LAYOUT - ATUAL
	data:	junho 2013
		1/1

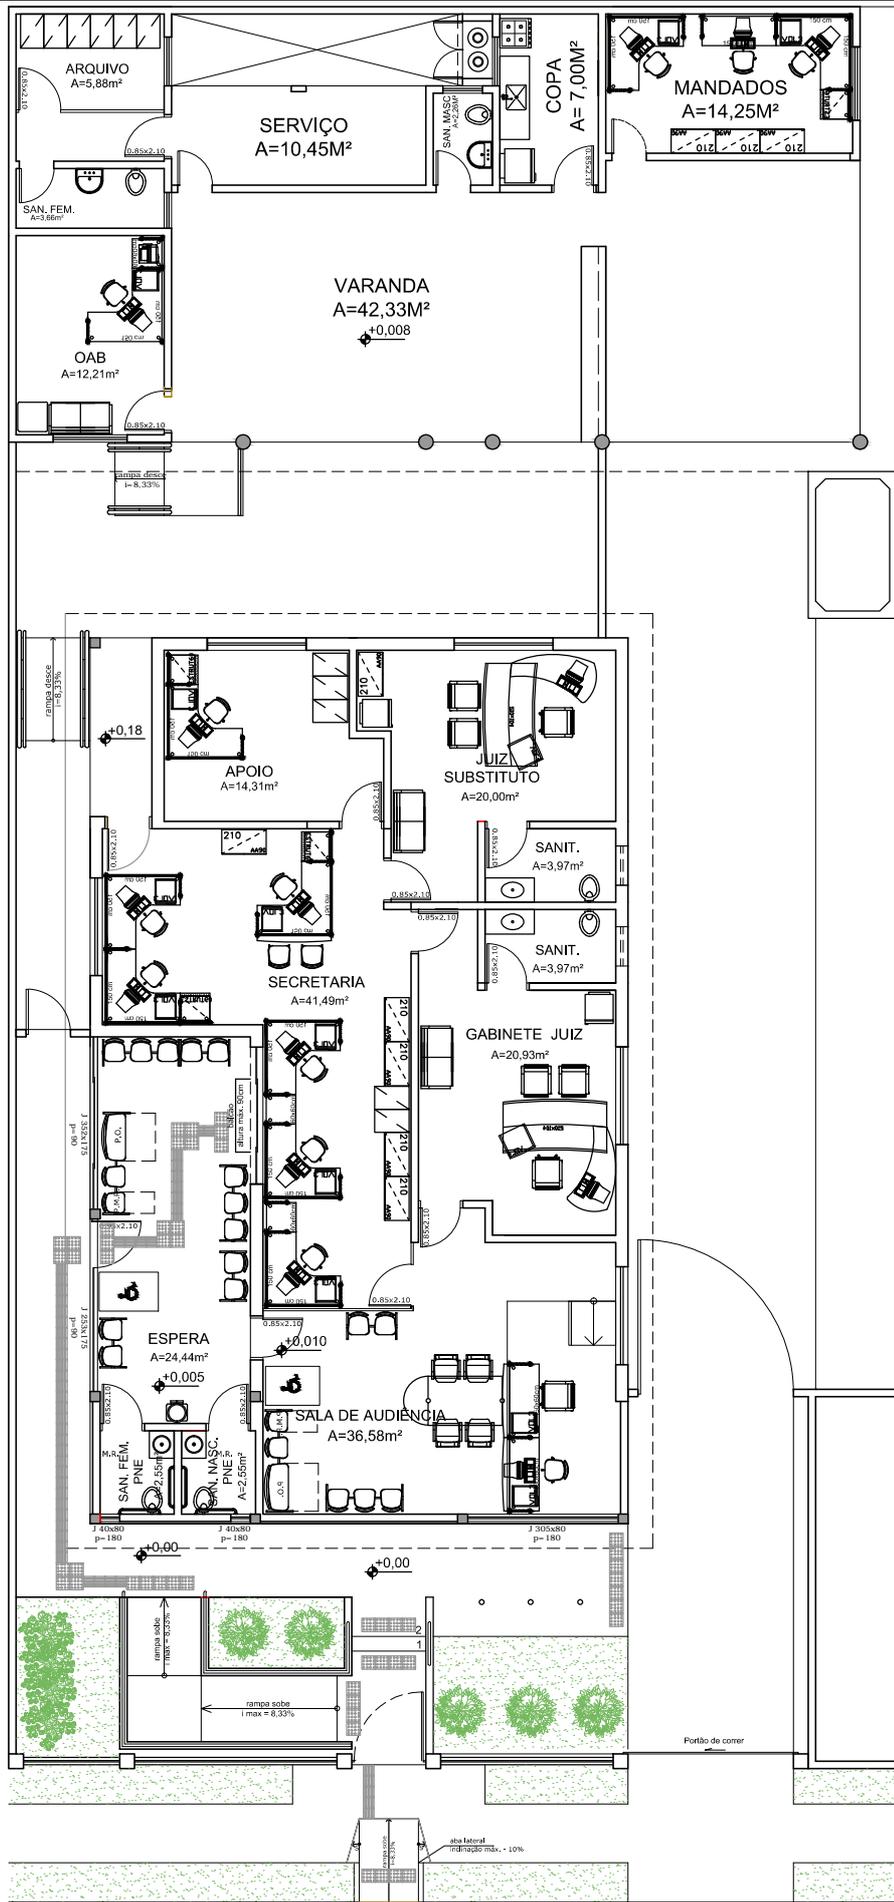


PLANTA BAIXA / LAYOUT ATUAL  
Sem escala

RUA - 31


	MODIFICAÇÃO SEM ACRESCIMO	1/1
	PROJETO: VT GOIANÉSIA	
	EMPRESA: PLANTA BAIXA / LAYOUT ATUAL	
	DATA: Junho 2013	



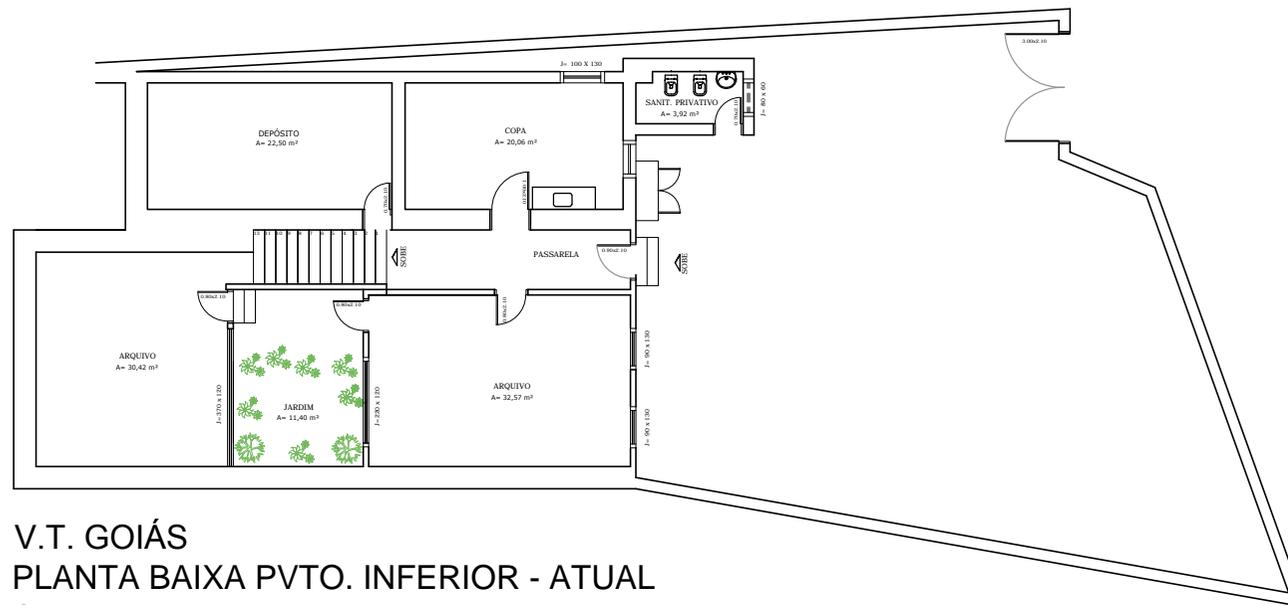


V.T. GOIÁS  
 PLANTA BAIXA PVTO. INFERIOR - ATUAL  
 Sem escala

	ARQUITETURA	
	projeto:	V.T. GOIÁS
	conteúdo:	PLANTA BAIXA PAVTO. INFERIOR - ATUAL
	data:	Junho 2013
		2/2

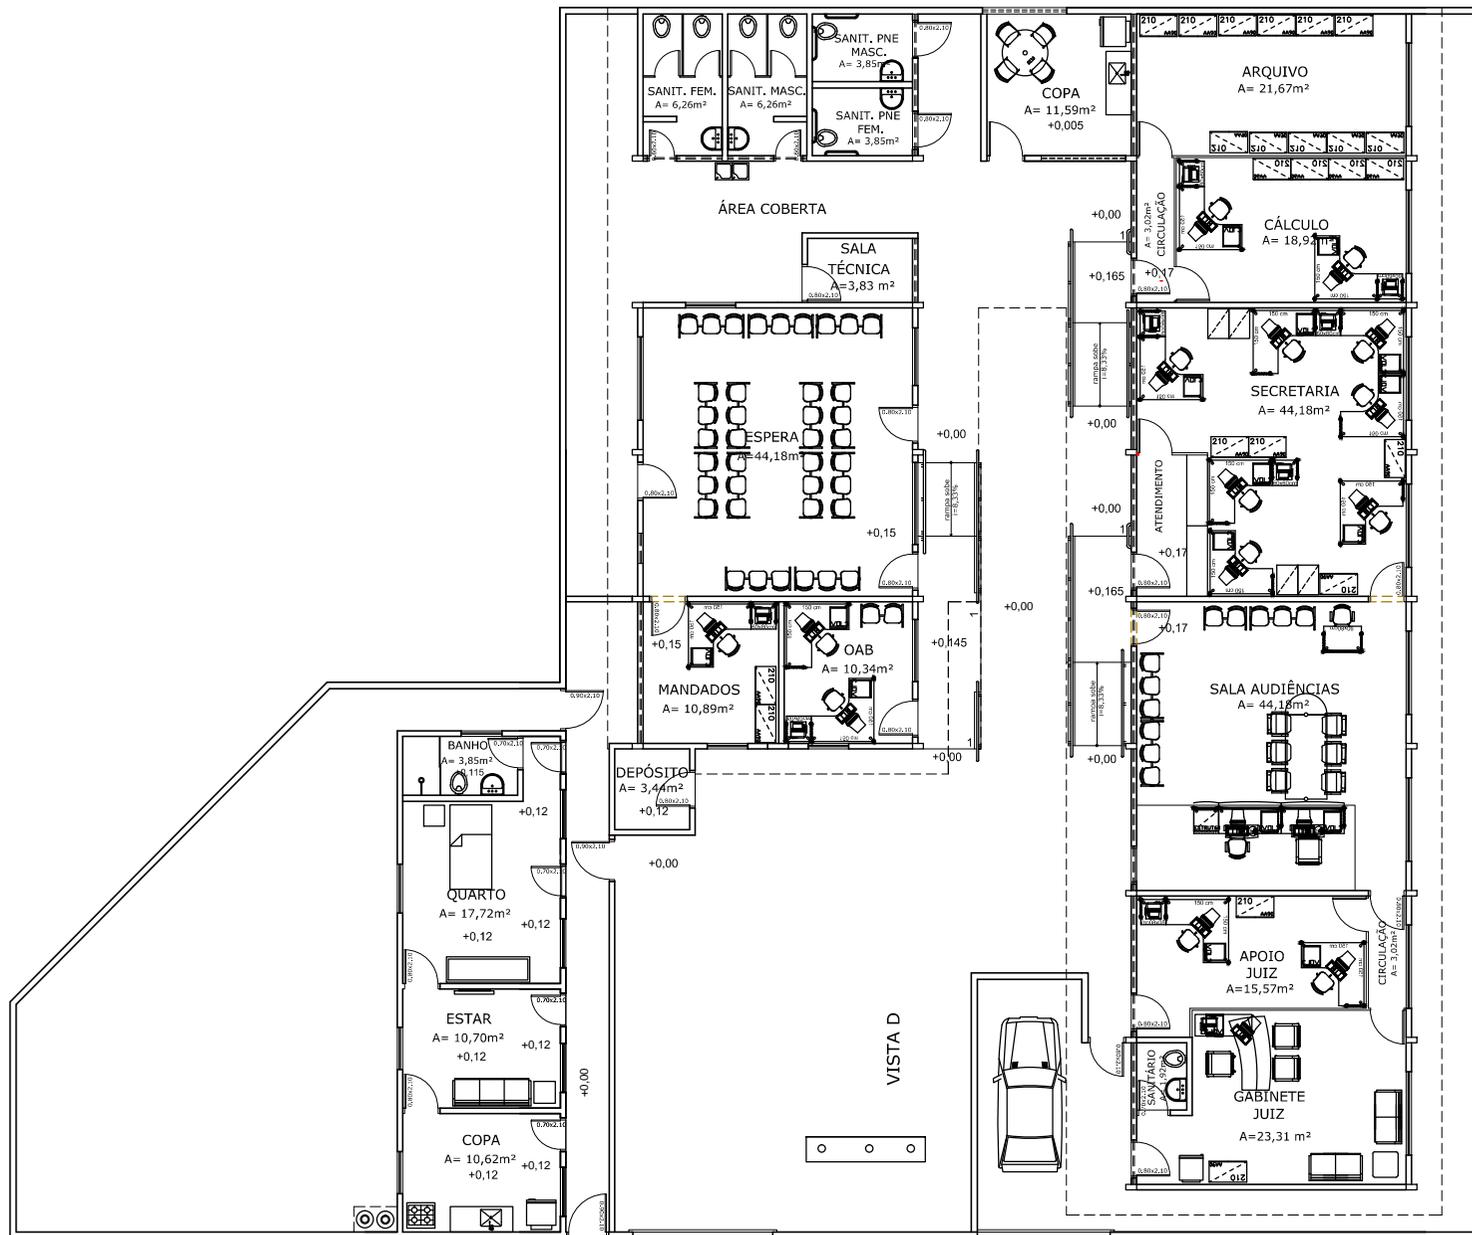


PLANTA BAIXA - LAYOUT ATUAL  
Sem escala

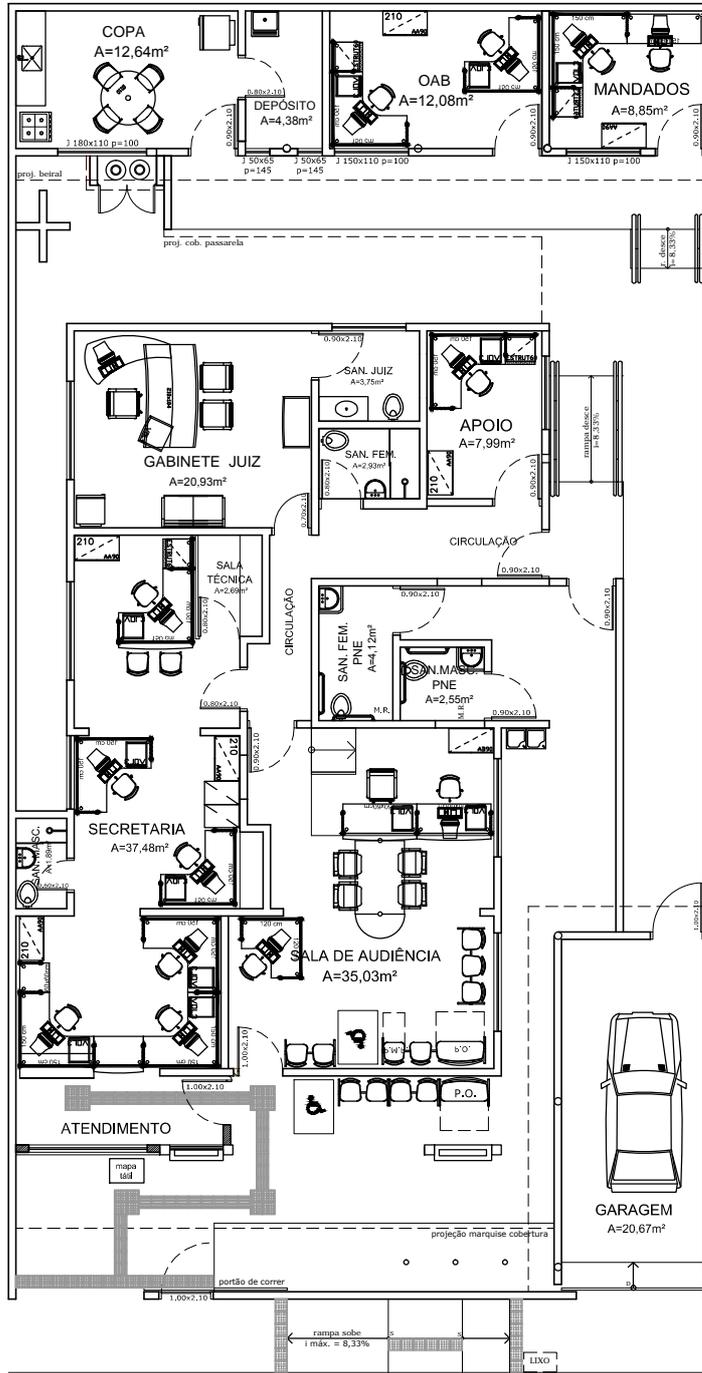

RUA ANTÔNIO CARLOS


PLANTA BAIXA - LAYOUT ATUAL  
Sem escala

	MODIFICAÇÃO SEM ACRÉSCIMO	
	projeto:	VT. INHUMAS
	conteúdo:	PLANTA BAIXA - LAYOUT ATUAL
	data:	Junho 2013

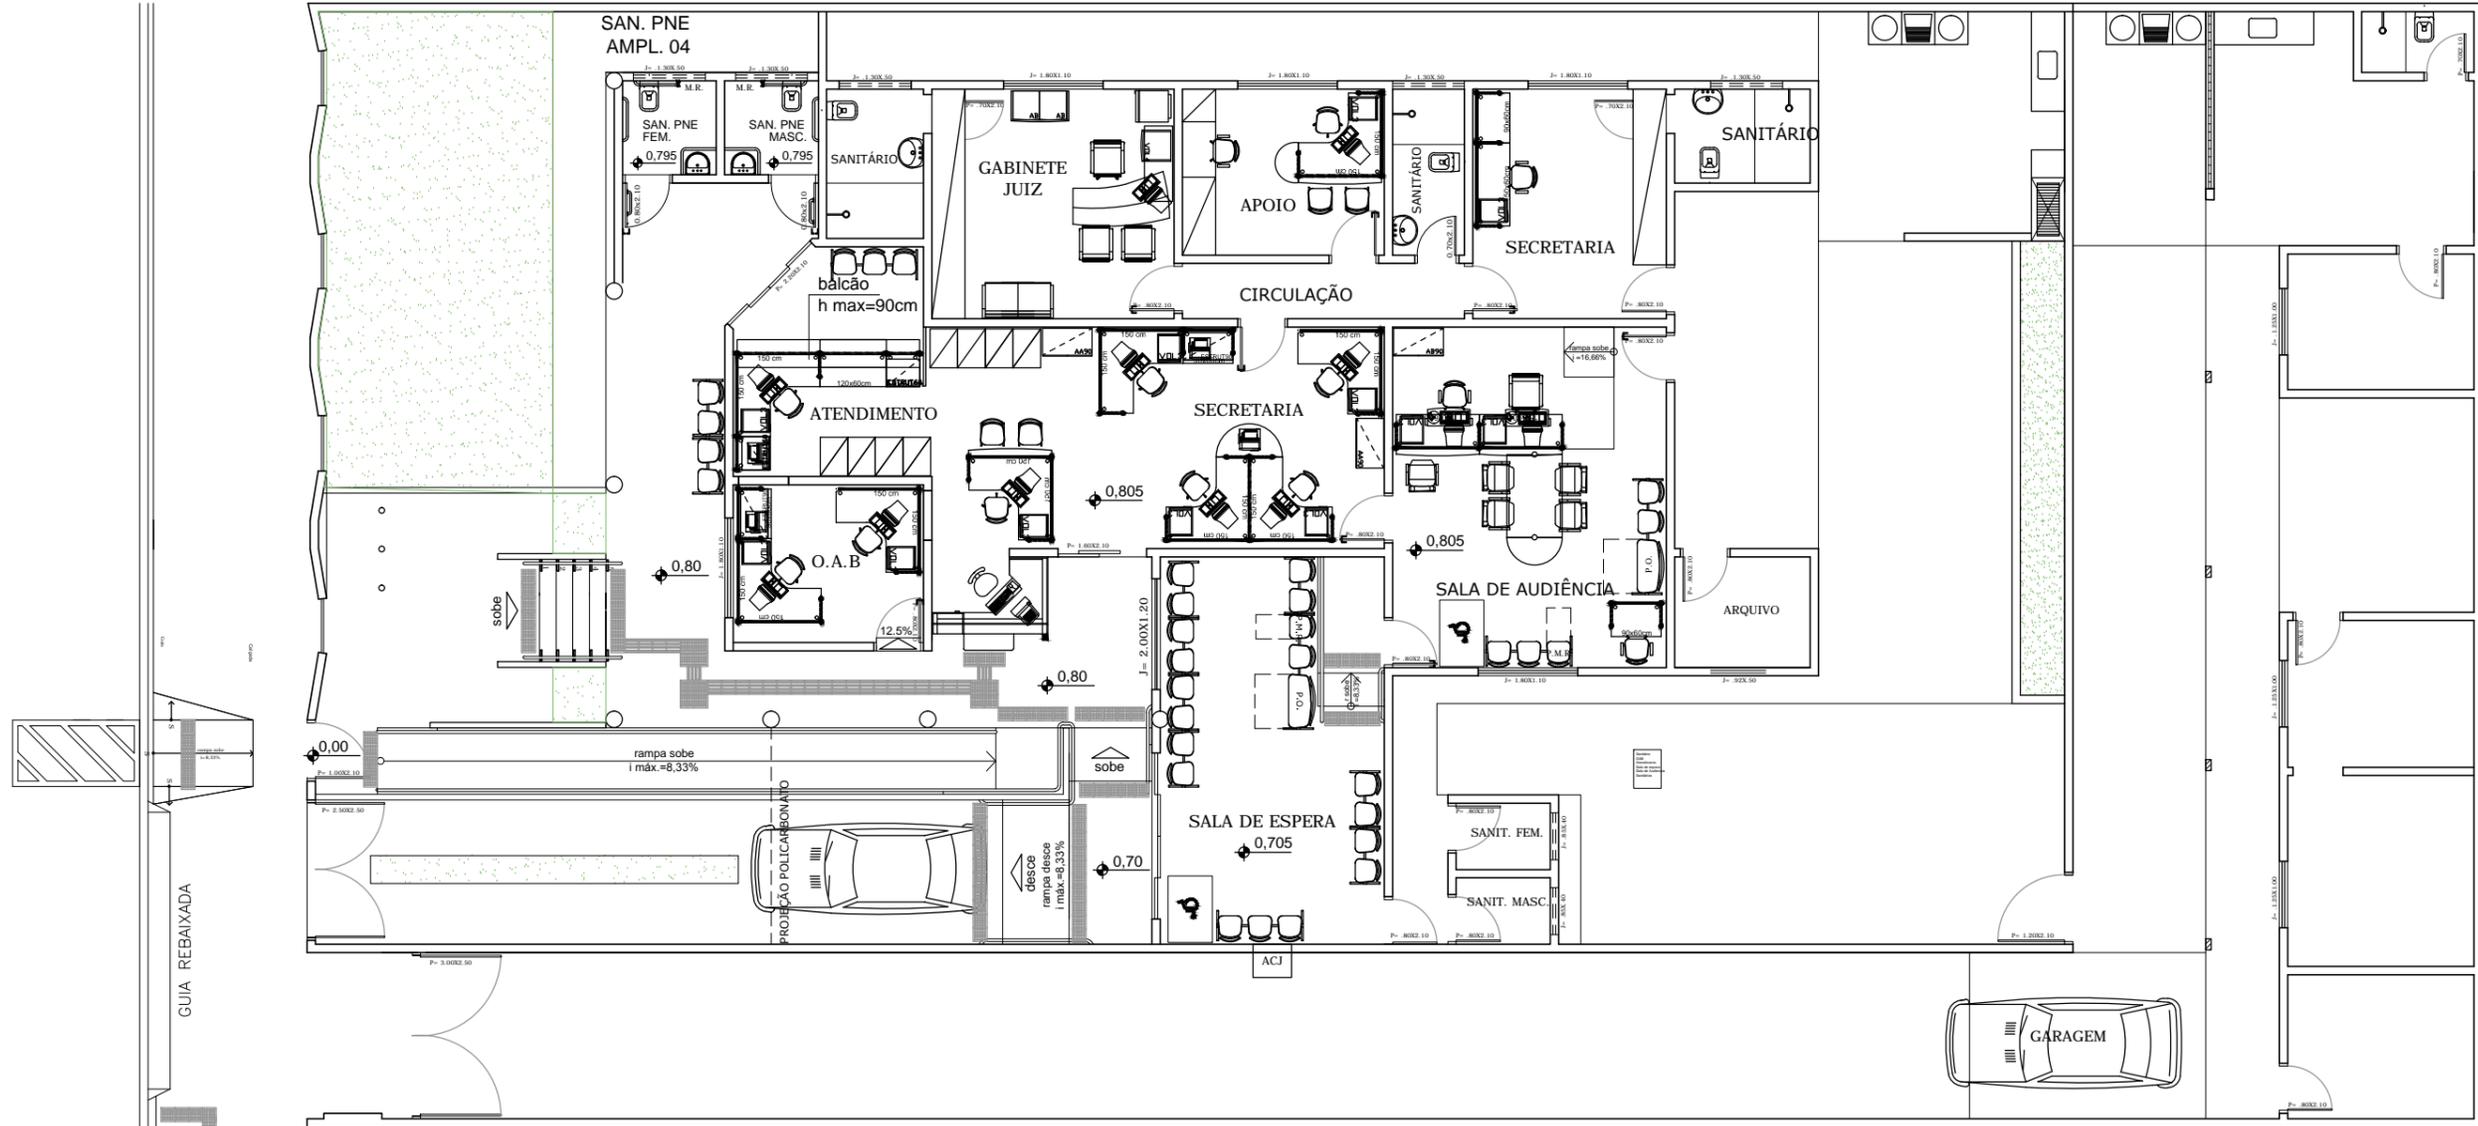

V.T. IPORÁ  
 PLANTA BAIXA / LAYOUT  
 sem escala

	<b>ARQUITETURA</b>	
	projeto:	V.T. IPORÁ
	conteúdo:	PLANTA BAIXA/ LAYOUT atual
	data:	junho 2013
		1/1

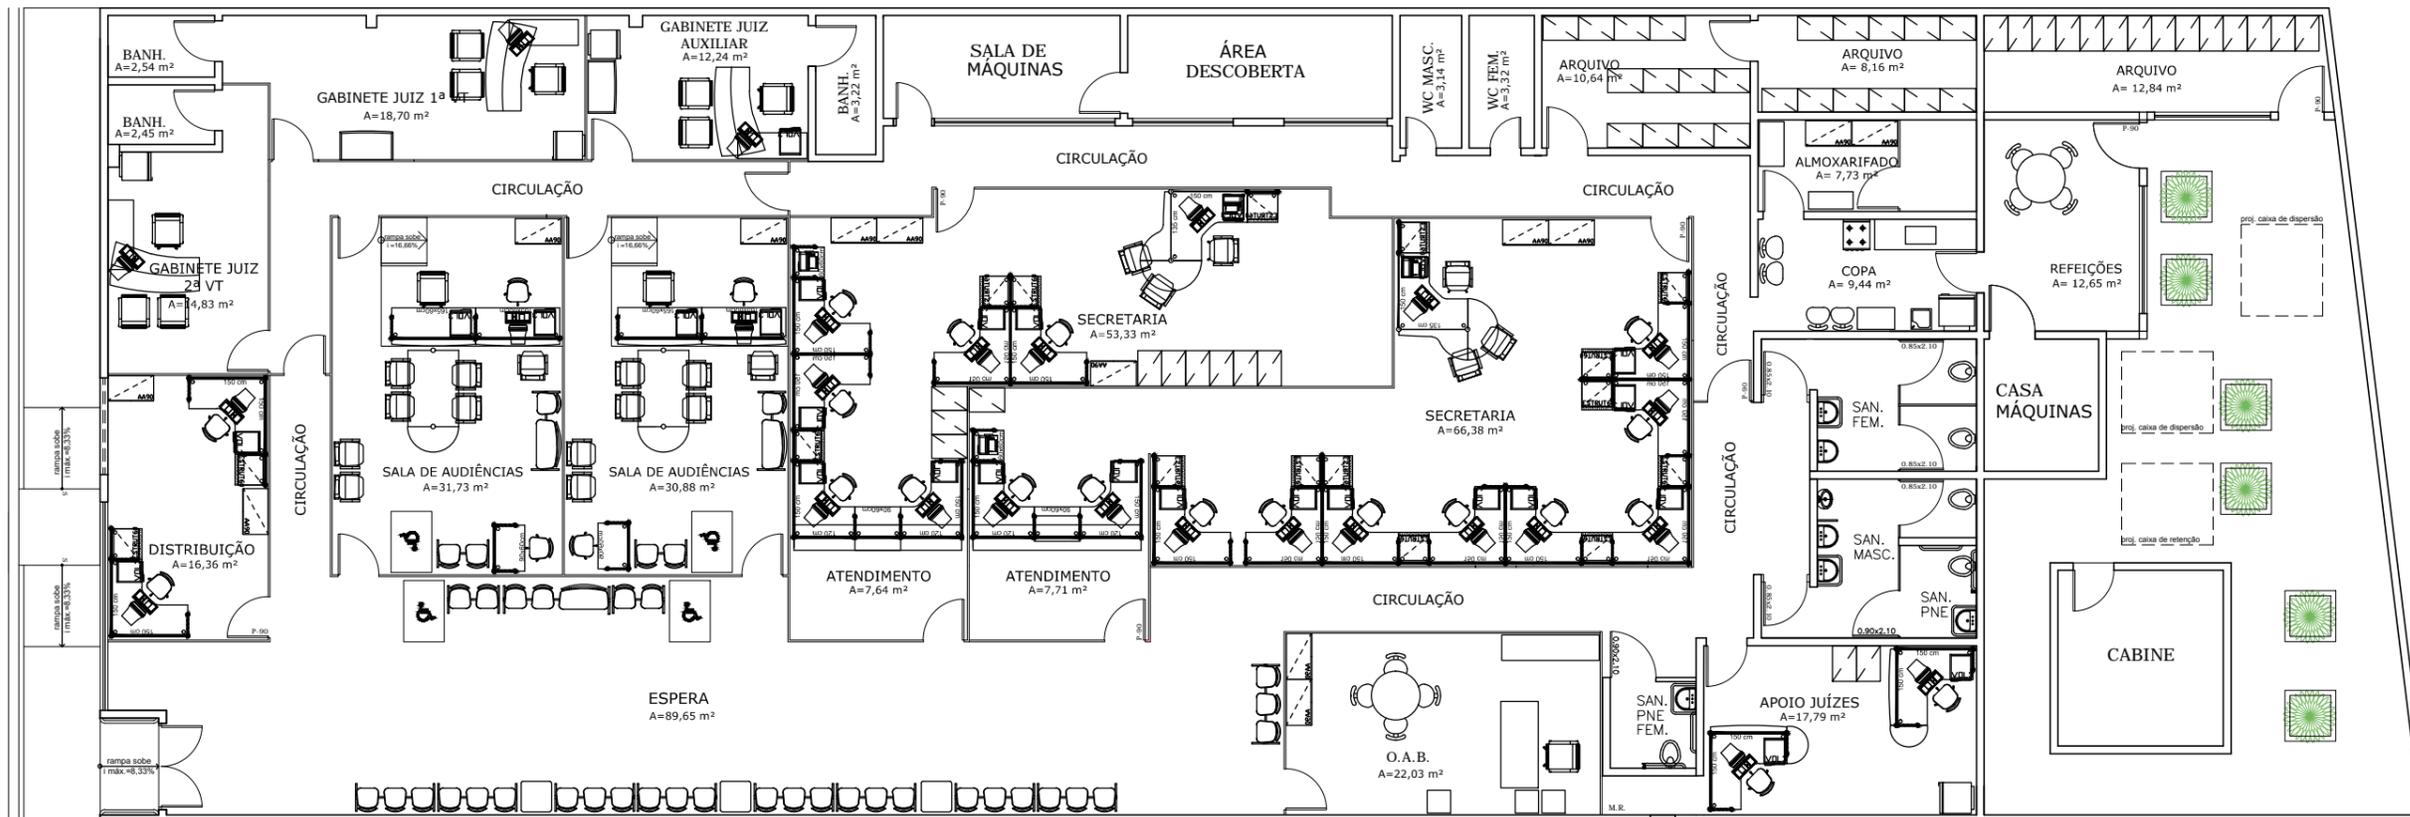


FÓRUM ITUMBIARA  
 PLANTA BAIXA / LAYOUT  
 sem escala

	ARQUITETURA	
	projeto:	FÓRUM ITUMBIARA
	conteúdo:	PLANTA BAIXA / LAYOUT
	data:	junho 2013






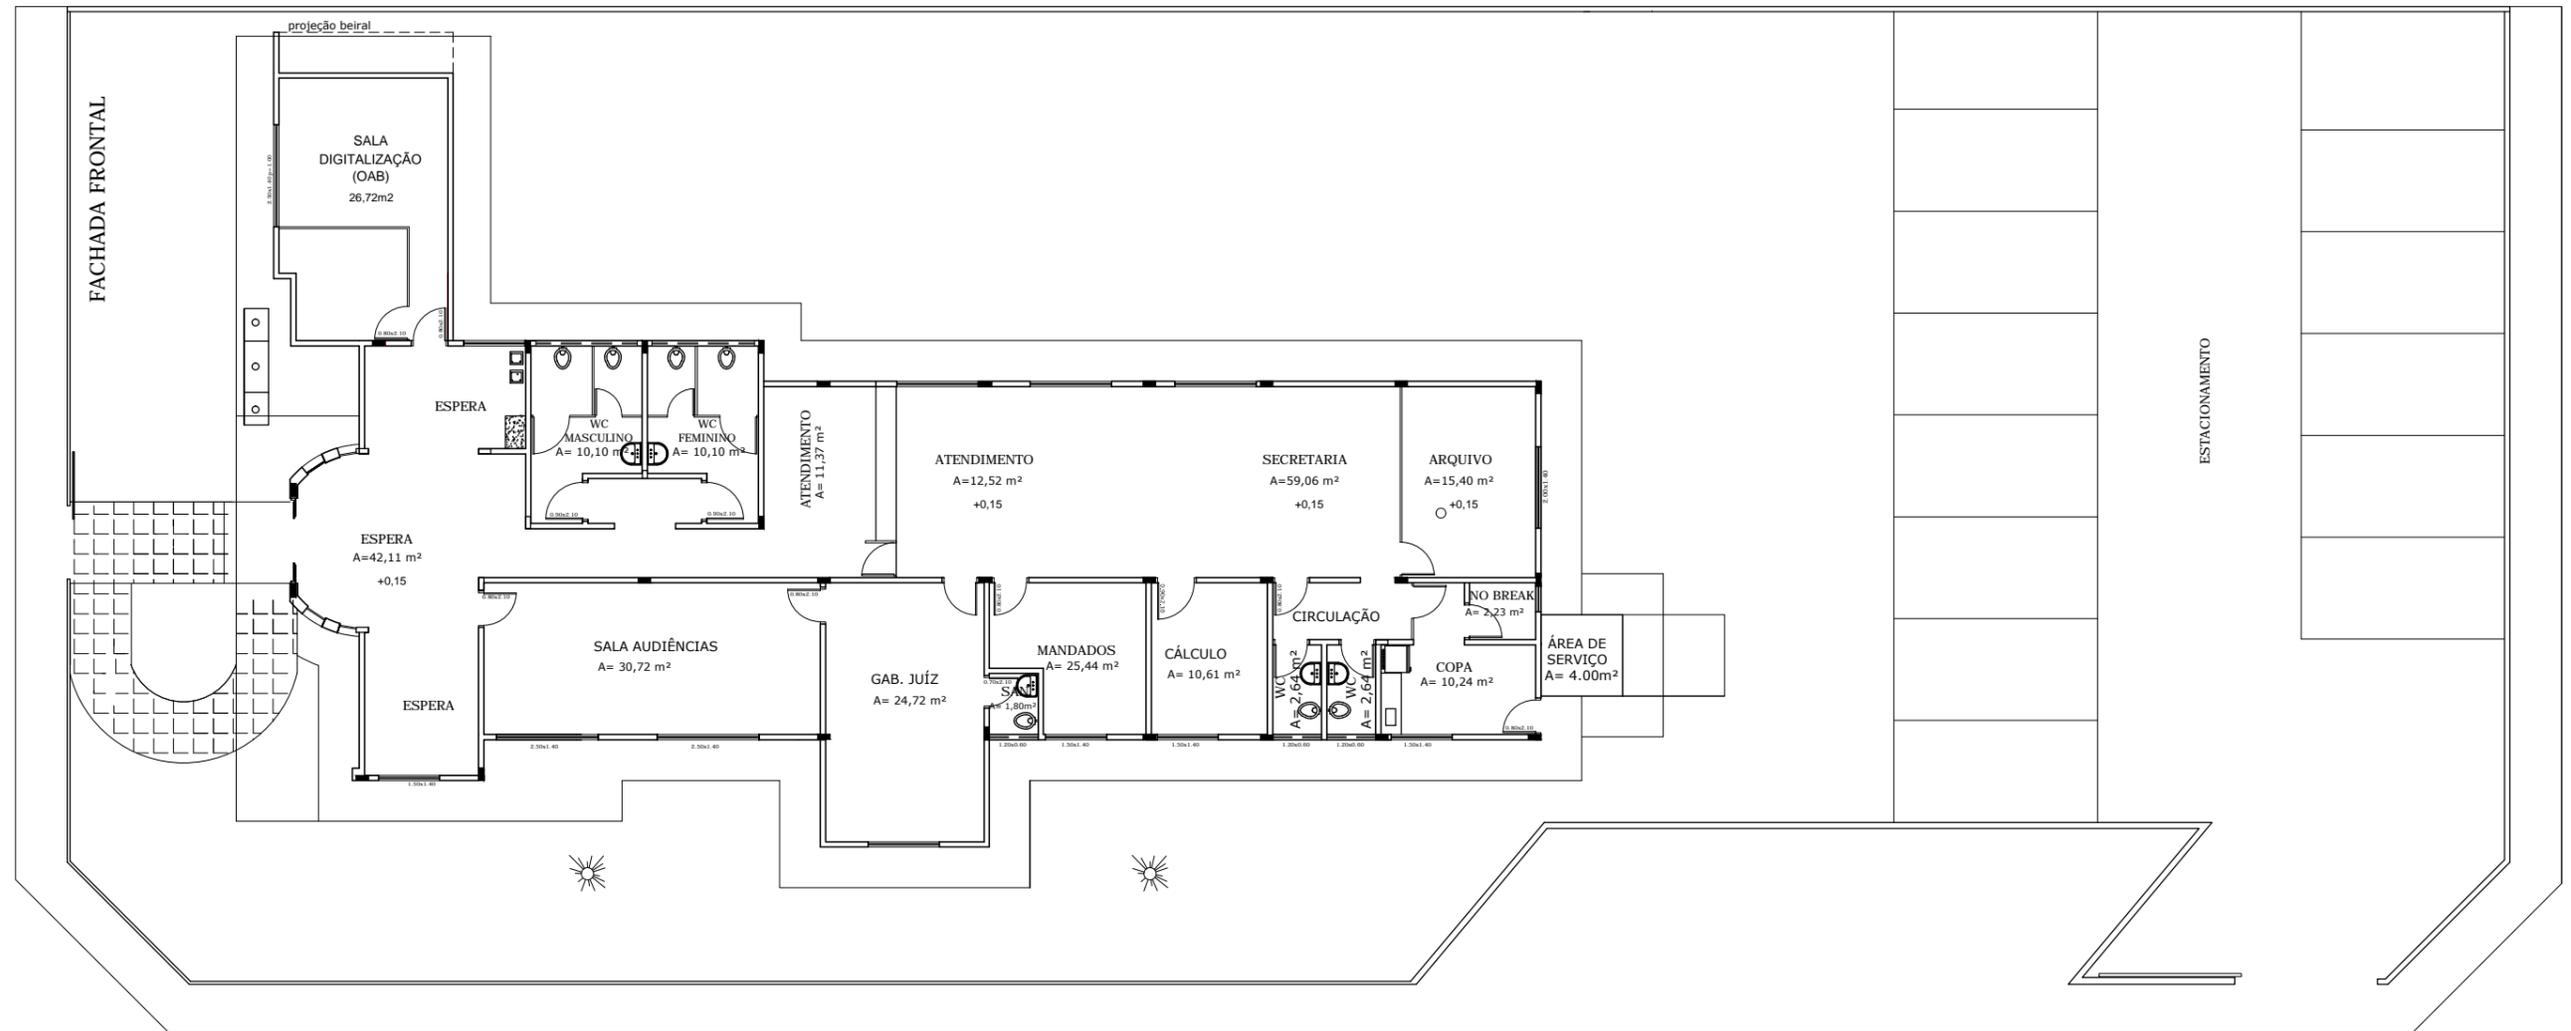

PLANTA BAIXA  
sem escala


	ARQUITETURA	
	projeto:	V.T. MINEIROS
	conteúdo:	PLANTA BAIXA - ATUAL
	data:	junho 2013
		1/1

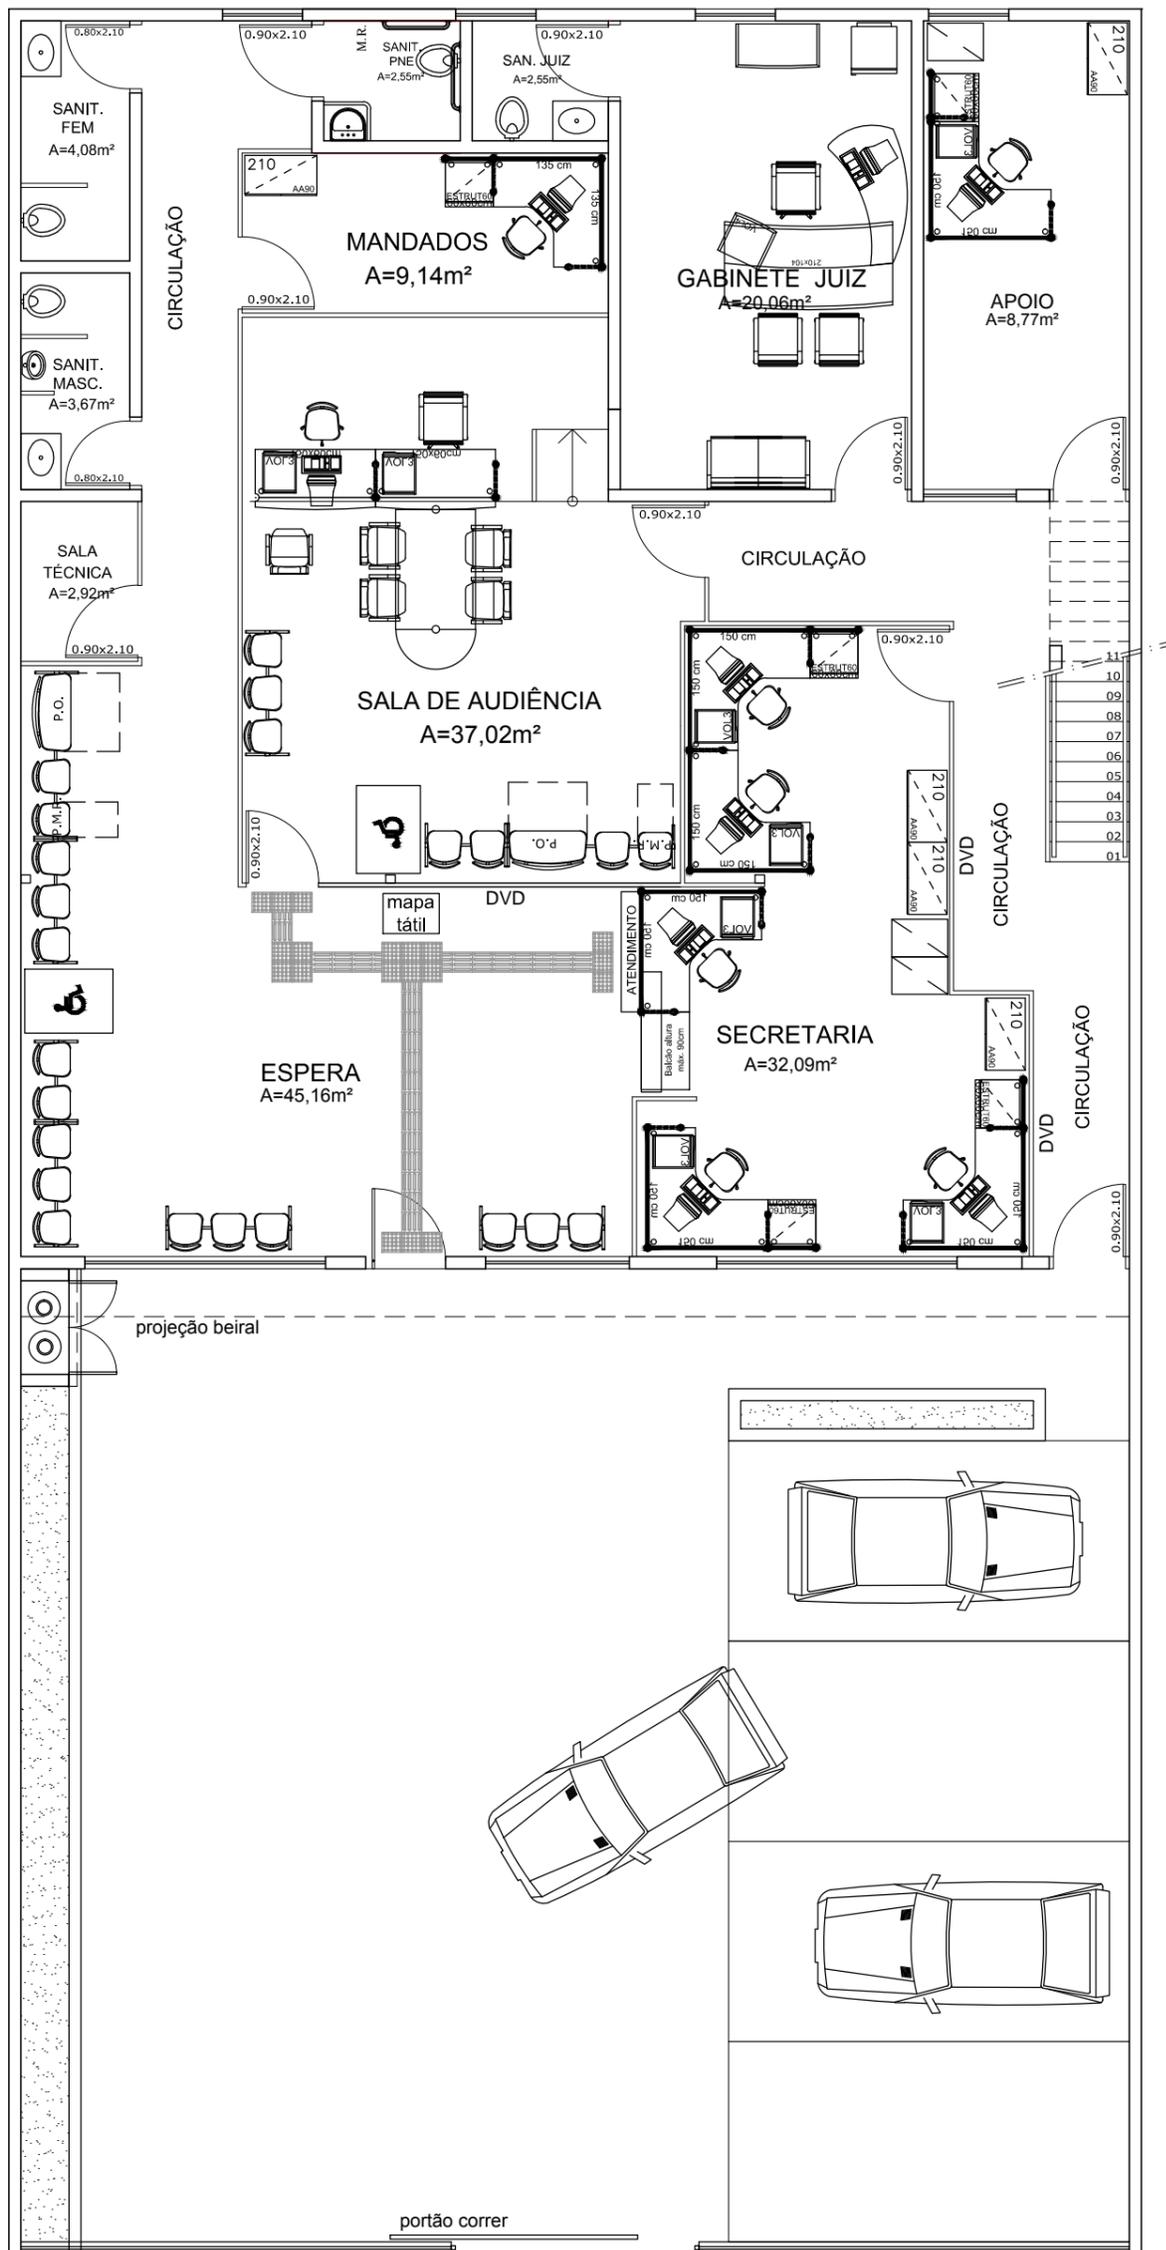

PLANTA BAIXA - TÉRREO  
sem escala




<b>ARQUITETURA</b>	
projeto:	V.T. PIRES DO RIO
conteúdo:	PLANTA BAIXA - LAY OUT - TÉRREO
data:	junho 2013
	1/2

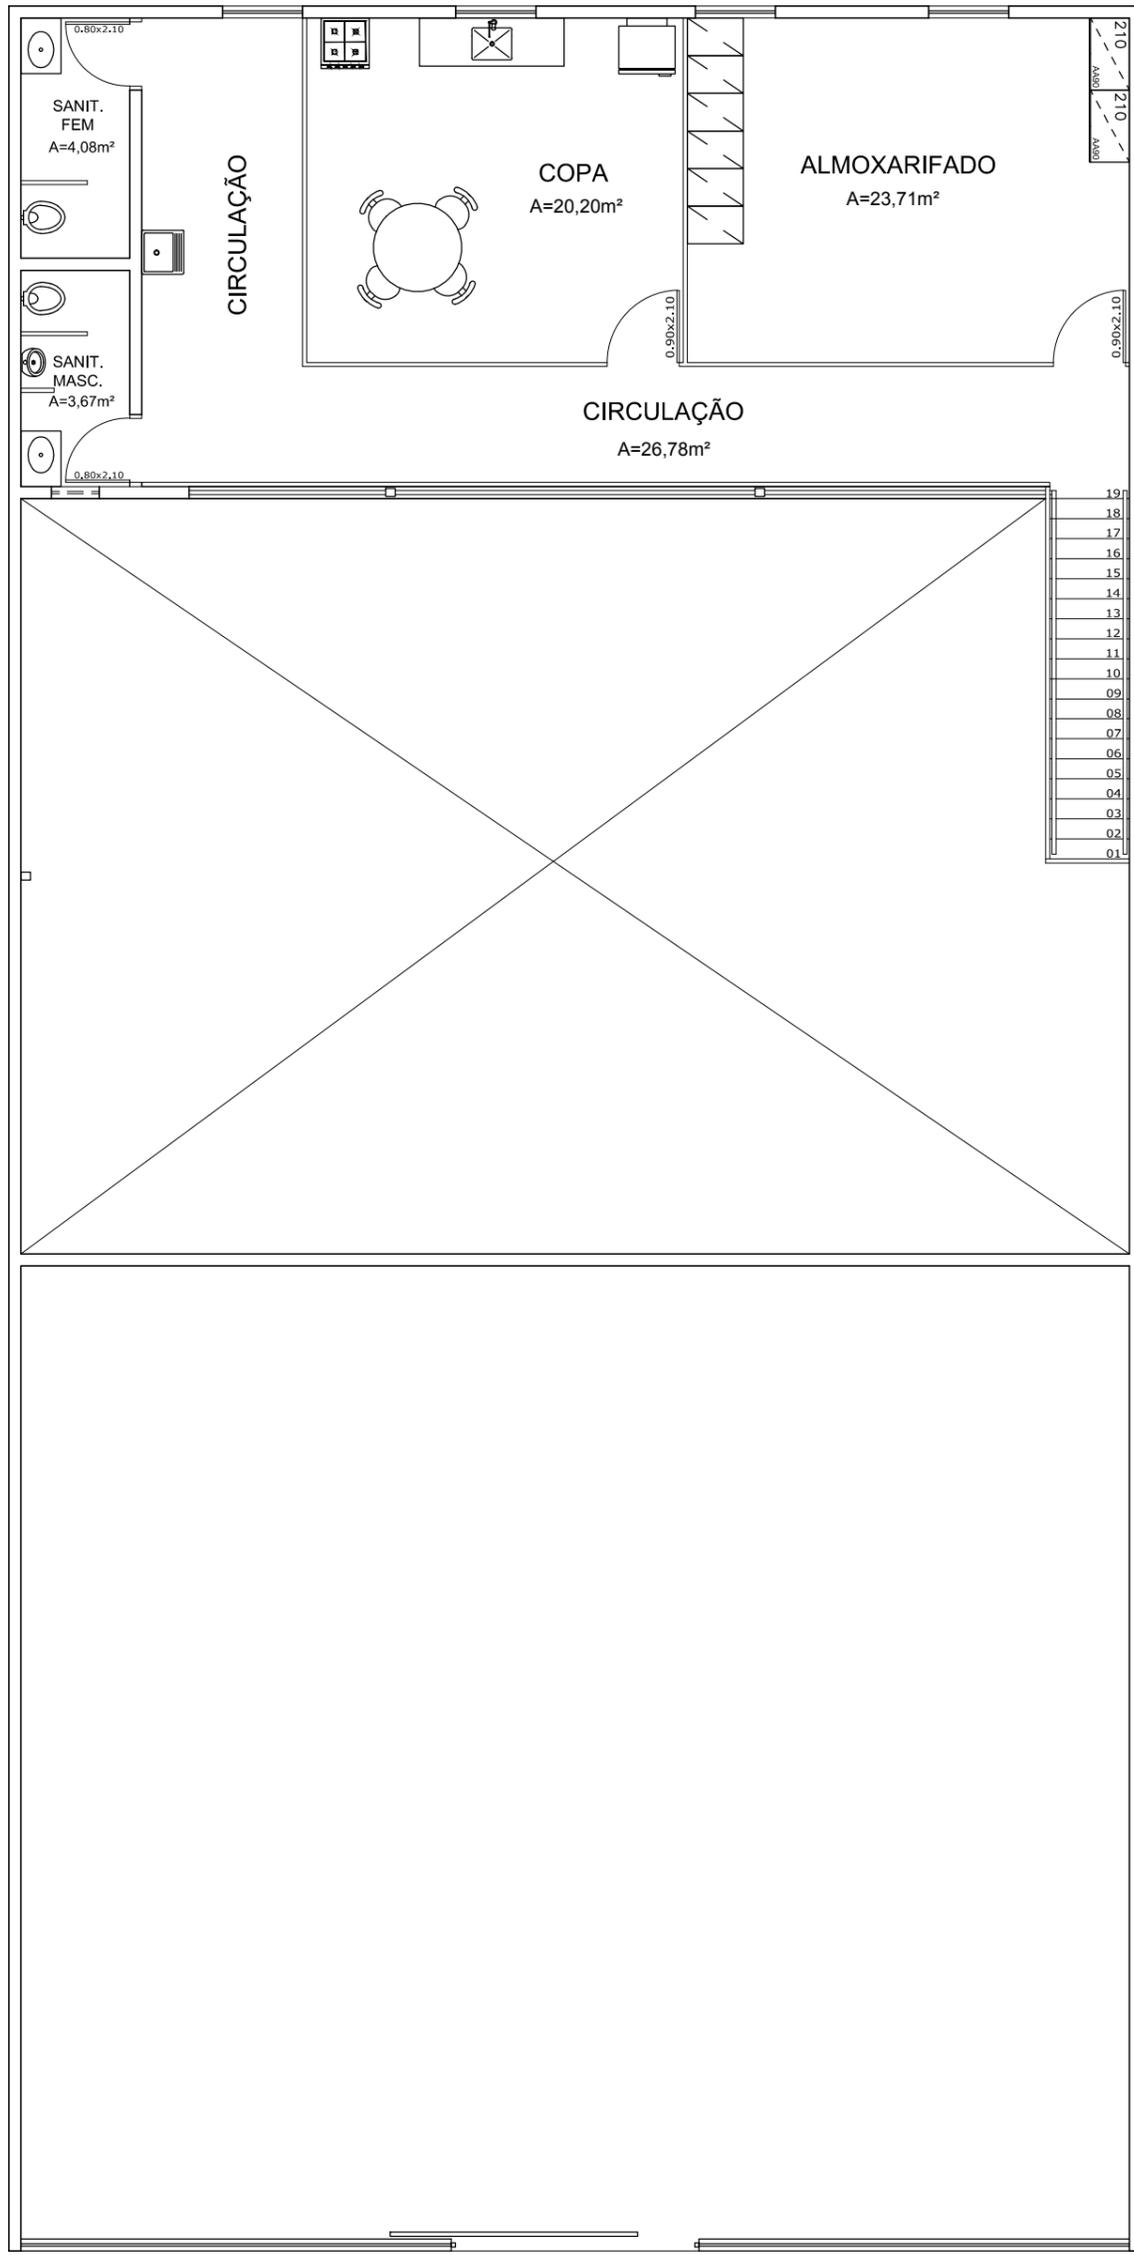

PLANTA BAIXA - MEZANINO  
sem escala



<b>ARQUITETURA</b>	
projeto:	V.T. PIRES DO RIO
conteúdo:	PLANTA BAIXA - LAY OUT PAVTO SUPERIOR
data:	junho 2013
	2/2

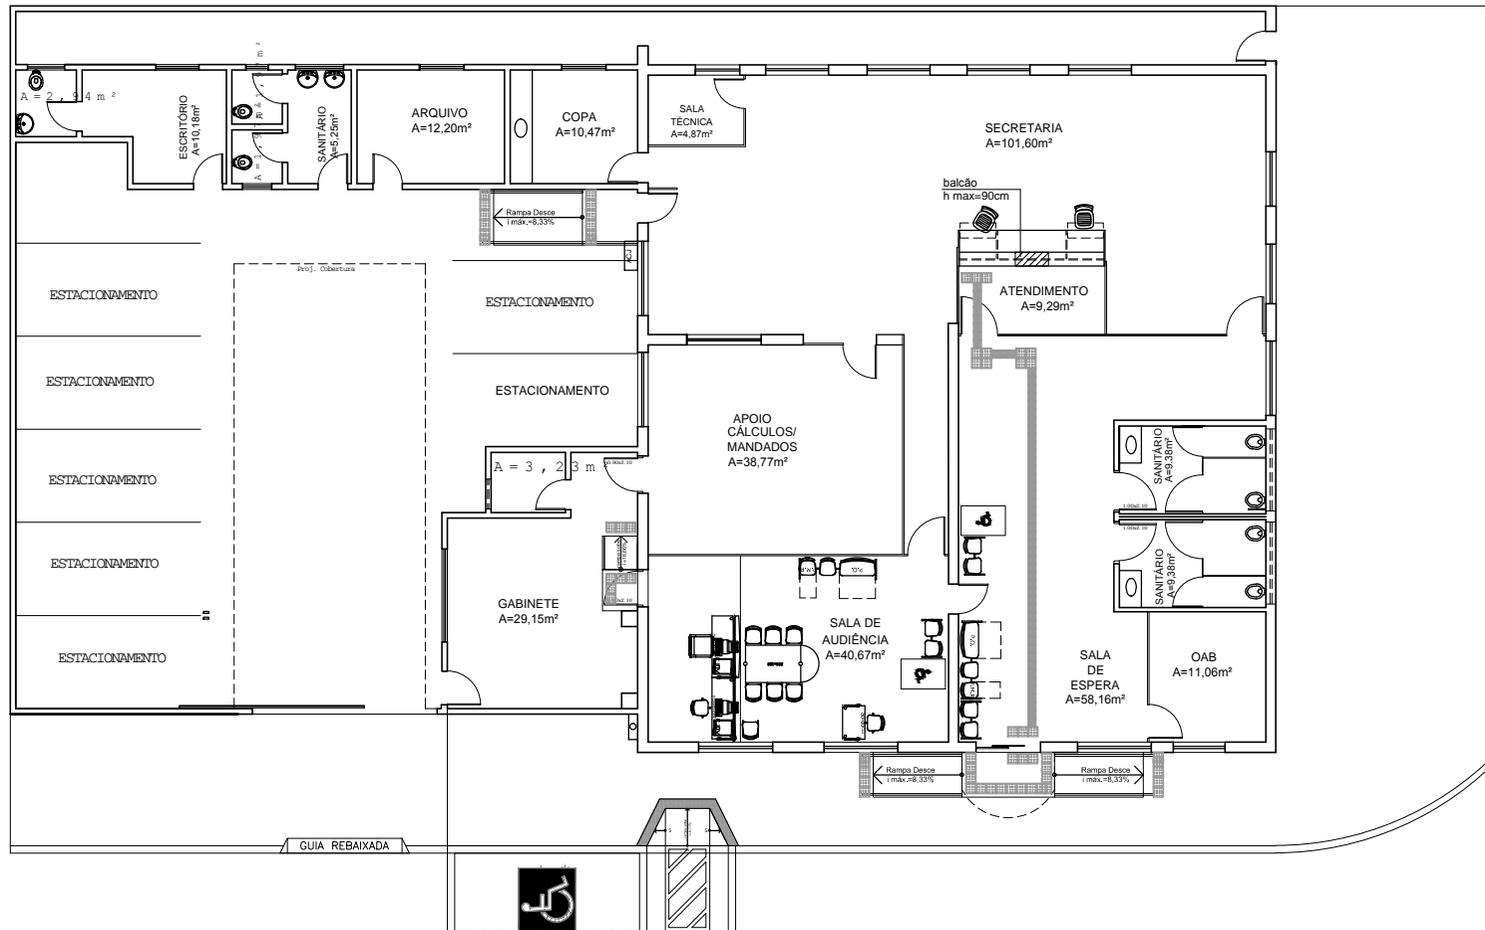


V.T. PORANGATU  
 PLANTA BAIXA - ATUAL  
 Sem escala




ARQUITETURA	
projeto:	V.T. PORANGATU
conteúdo:	PLANTA BAIXA - ATUAL
data:	Junho 2013

AV. JK

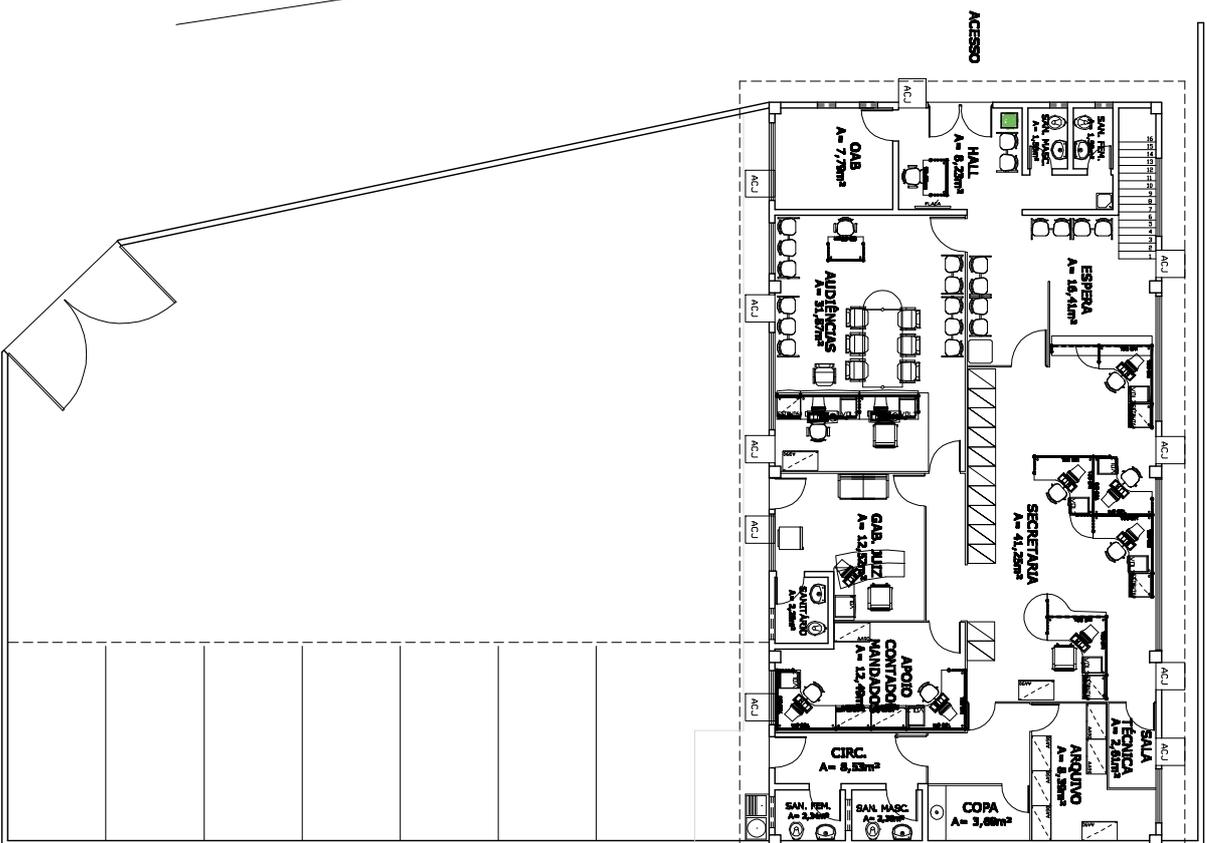



V.T. POSSE  
PLANTA BAIXA / LAYOUT TÉRREO - ATUAL  
sem escala

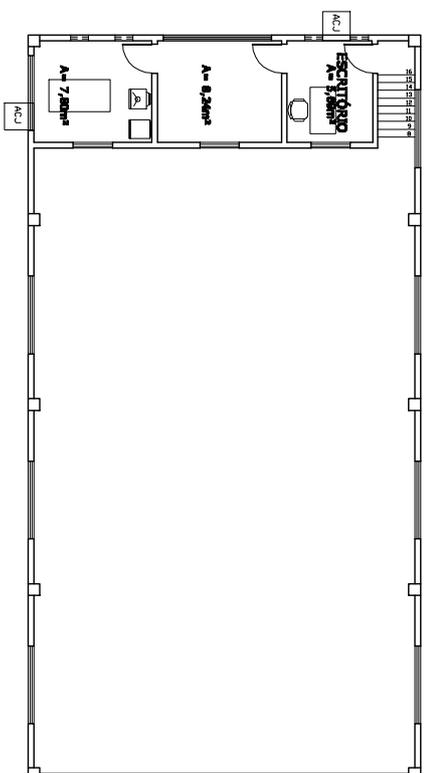

V.T. POSSE  
PLANTA BAIXA / LAYOUT MEZANINO - ATUAL  
sem escala

AREA CONSTRUIDA = 222,79m²

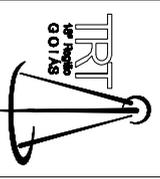
	
ARQUITETURA	
projeto:	V.T. POSSE
construção:	P. B. / LAYOUT TÉRREO E MEZANINO - ATUAL
data:	junho 2013
1/1	

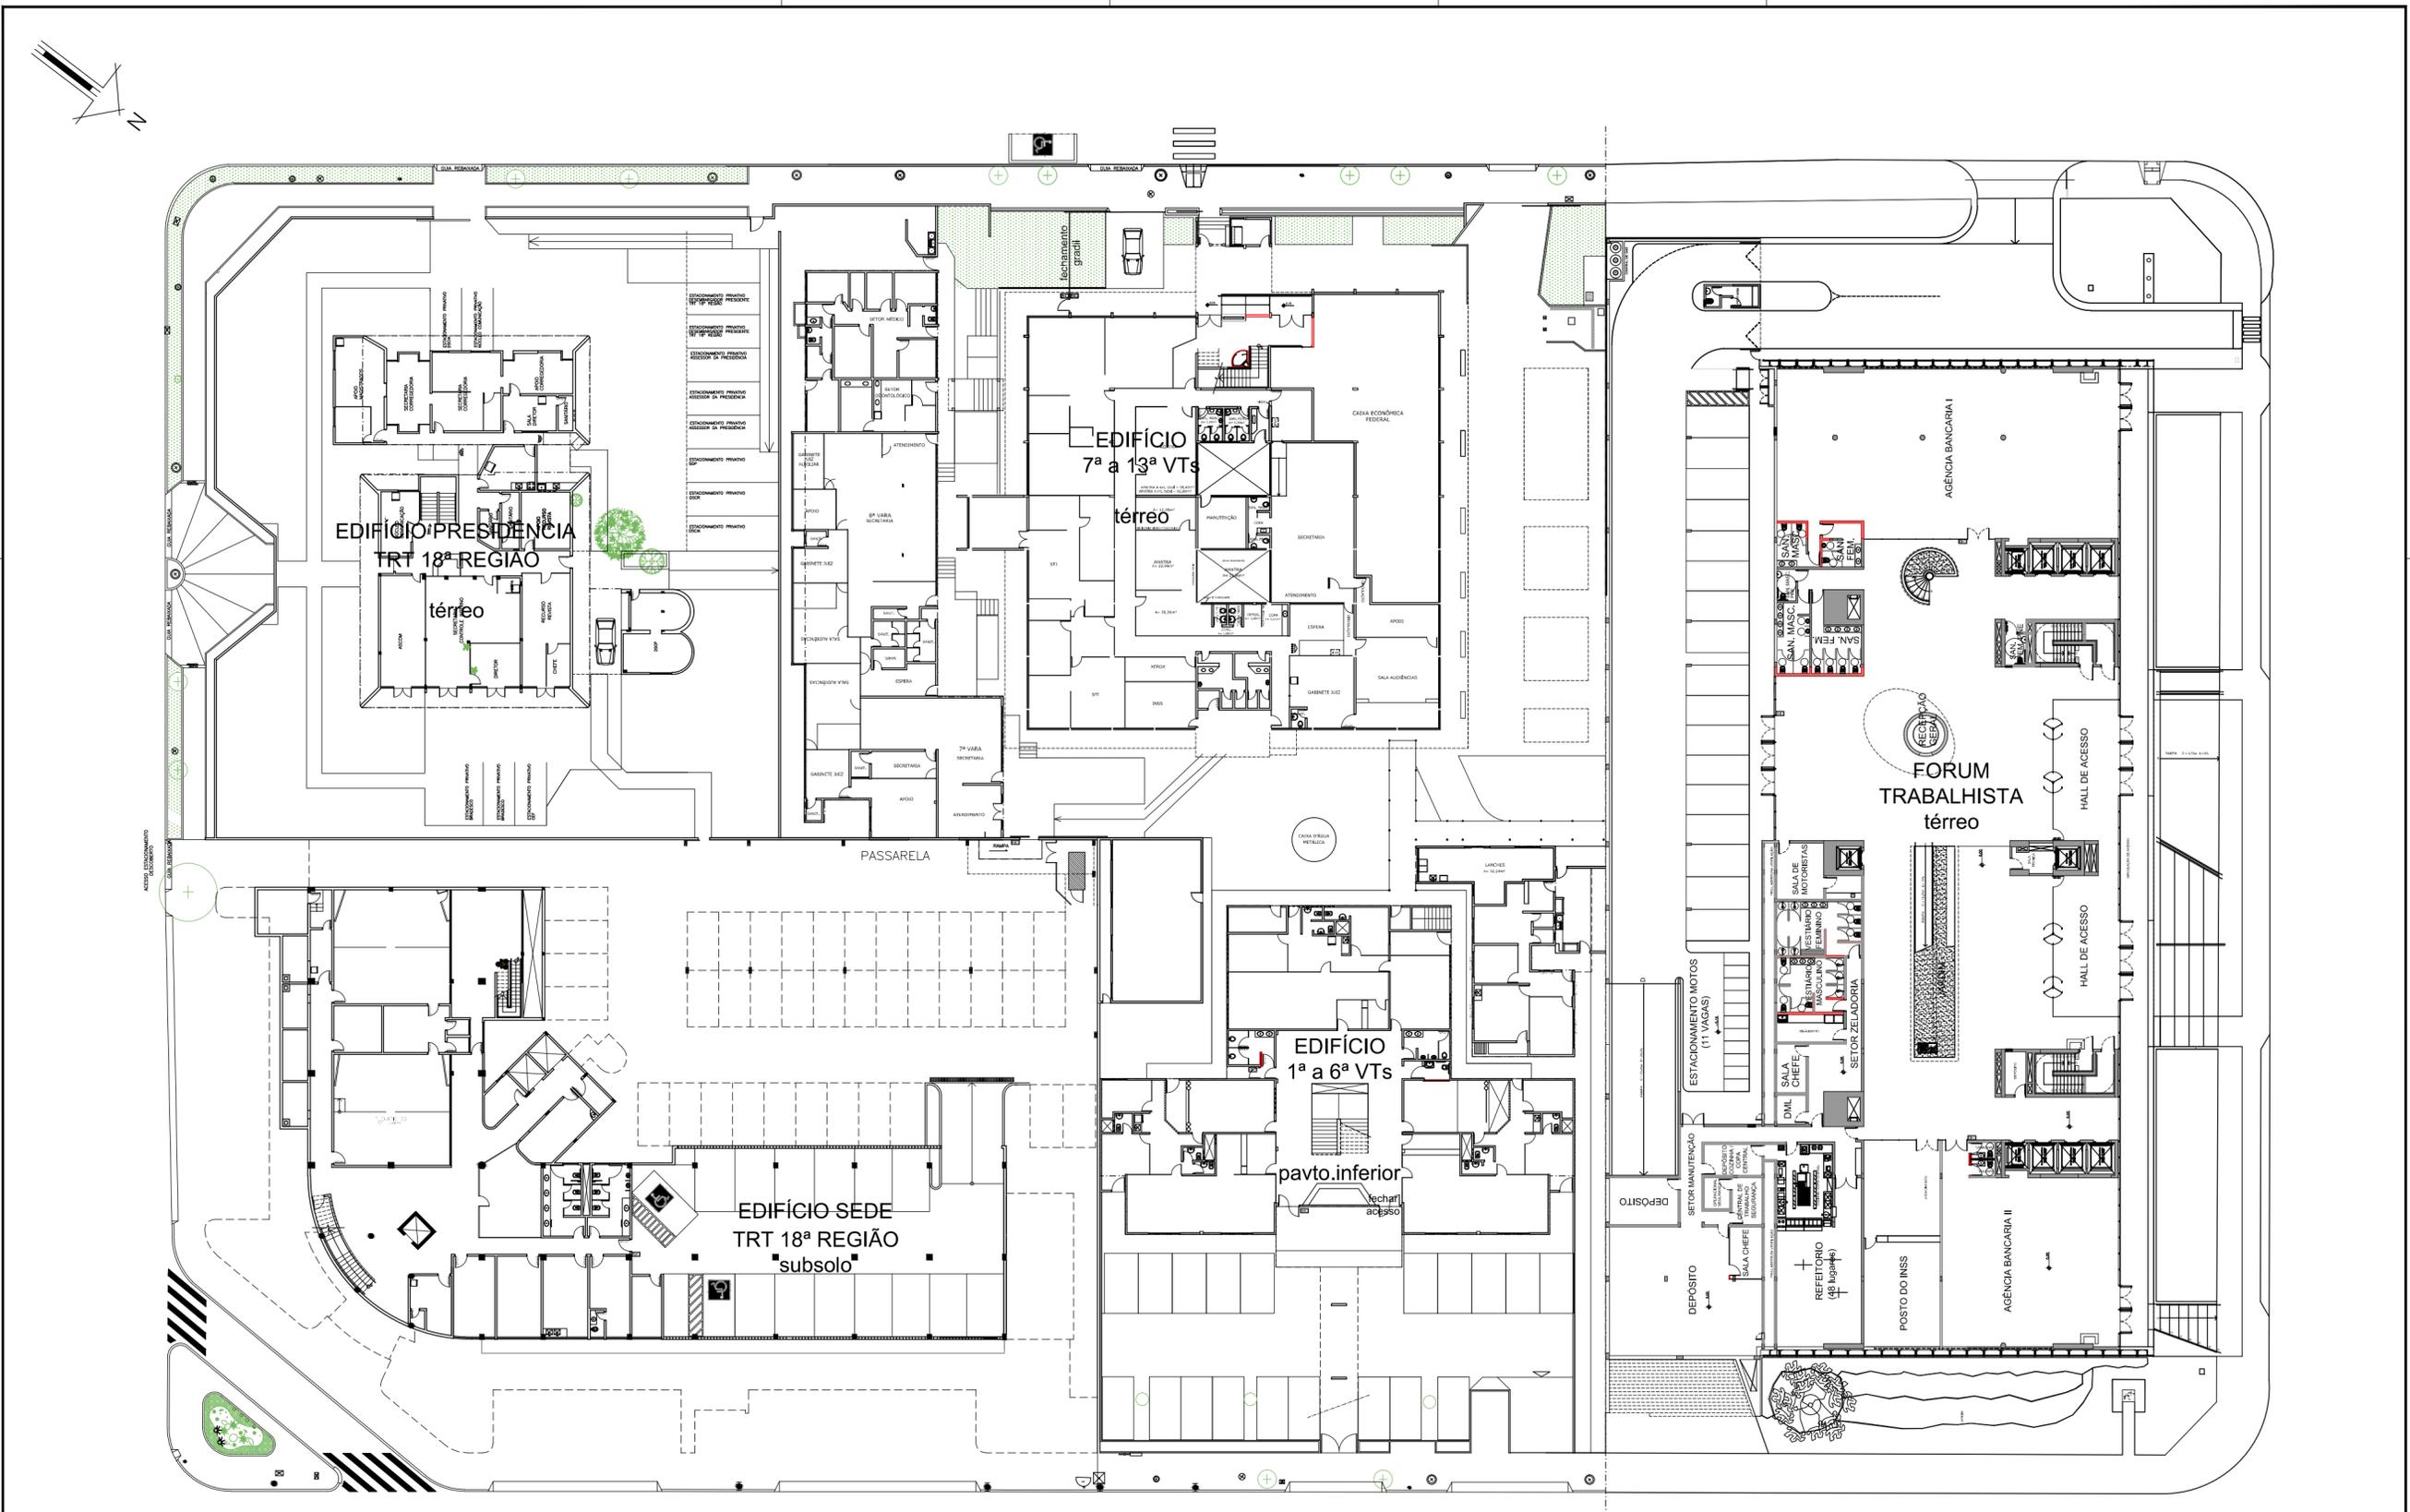

**QUADRA T-22 IMPLANTAÇÃO**  
 Térreo Ed. Presidência / Térreo 9ª a 13ª / Subsolo Ed. Ialva Luza /  
 Pavto. Inferior 1ª a 6ª VTs / Térreo Fórum  
 sem escala






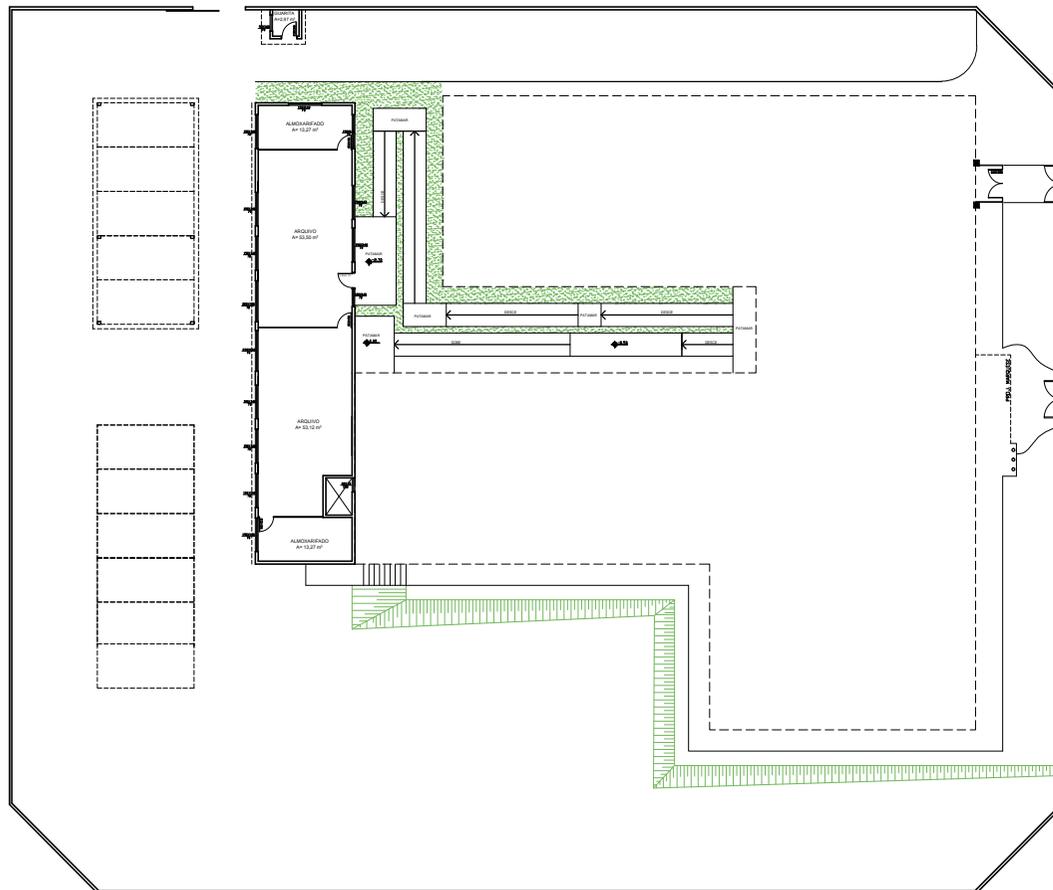

ÁREA TOTAL CONSTRUIDA = 982,31m<sup>2</sup>

F. T. RIO VERDE  
 PLANTA BAIXA PAVTO. INFERIOR - ATUAL  
 sem escala

	<b>MODIFICAÇÃO SEM ACRÉSCIMO</b>	
	projeto: FÓRUM RIO VERDE	
	conteúdo: PLANTA BAIXA PAVIMENTO INFERIOR	
	data: junho 2013	2/2

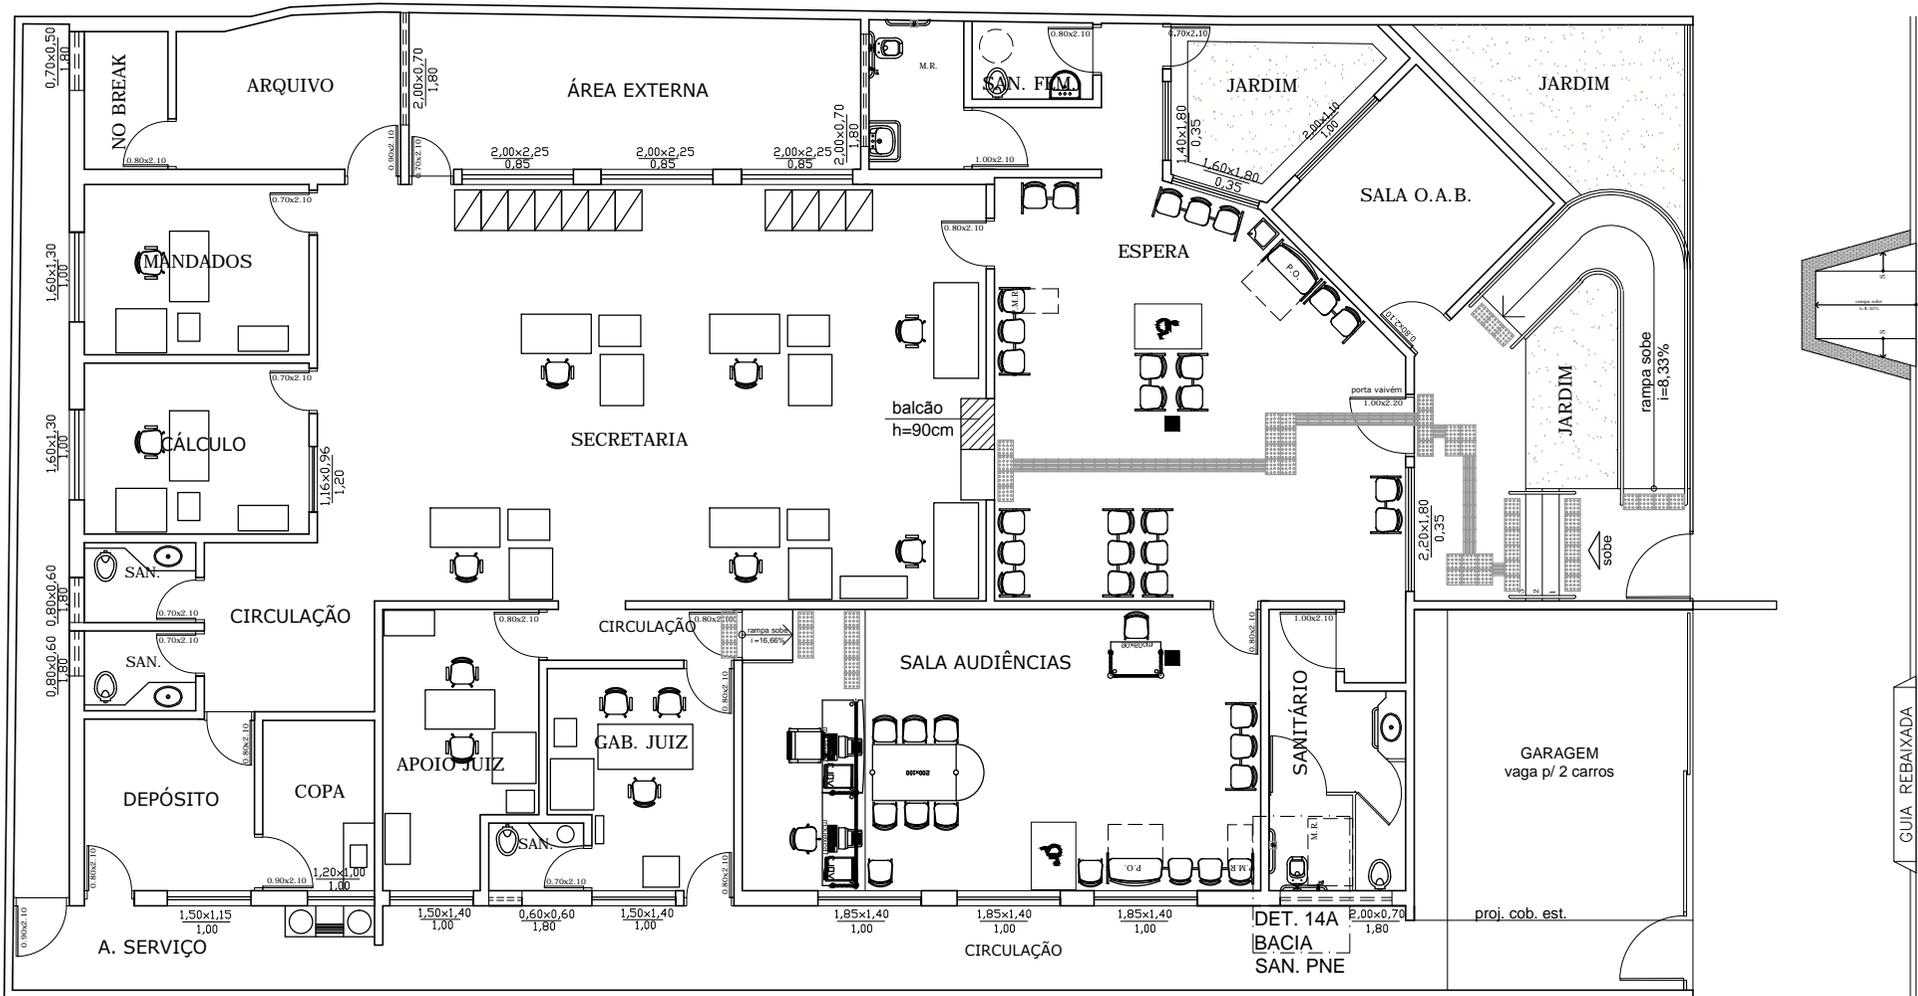


V.T. SÃO LUÍS DE MONTES BELOS  
 PLANTA BAIXA - LAYOUT ATUAL  
 Sem escala

	ARQUITETURA	
	projeto:	V.T. SÃO LUIS DE MONTES BELOS
	conteúdo:	PLANTA BAIXA - LAYOUT ATUAL
	data:	Junho 2013
		1/1


GUIA REBAIXADA

# LOTE 32

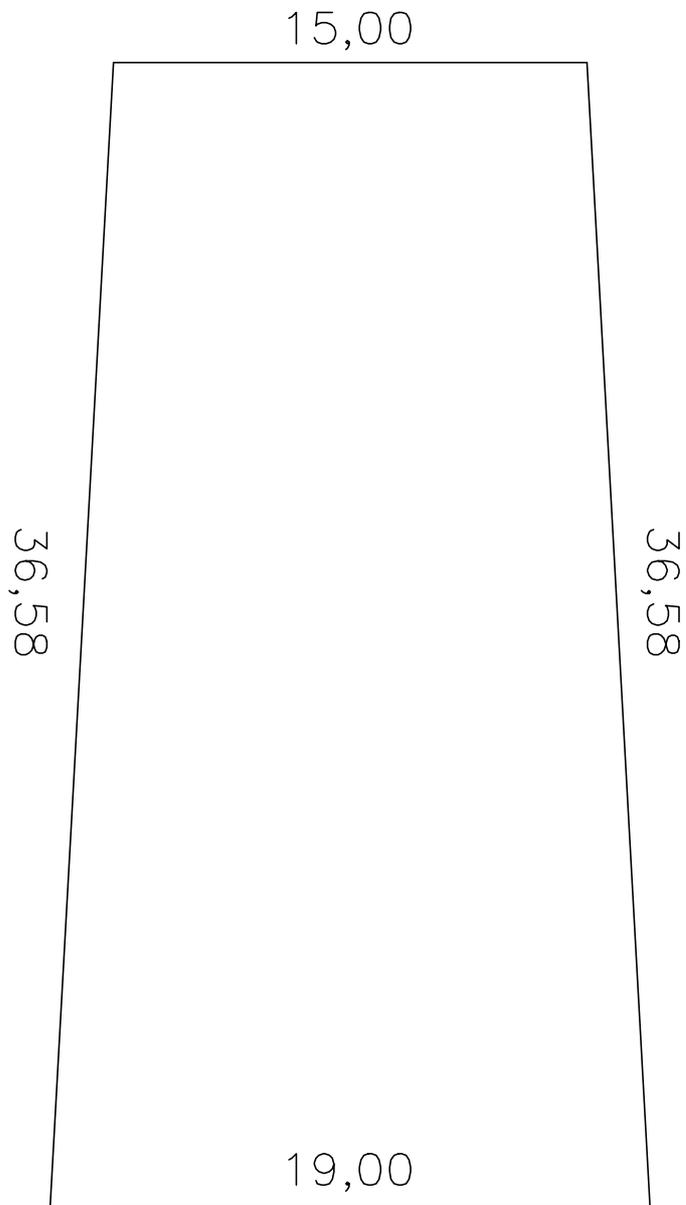

AV. INDEPENDÊNCIA

PLANTA DE LOCAÇÃO  
sem escala

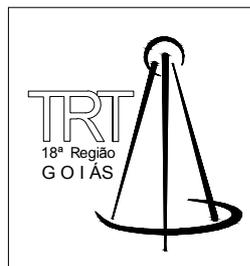


ARQUITETURA

projeto:  
TERRENO AV. INDEPENDÊNCIA

conteúdo:  
PLANTA DE LOCAÇÃO


data:  
Junho 2013

1/1

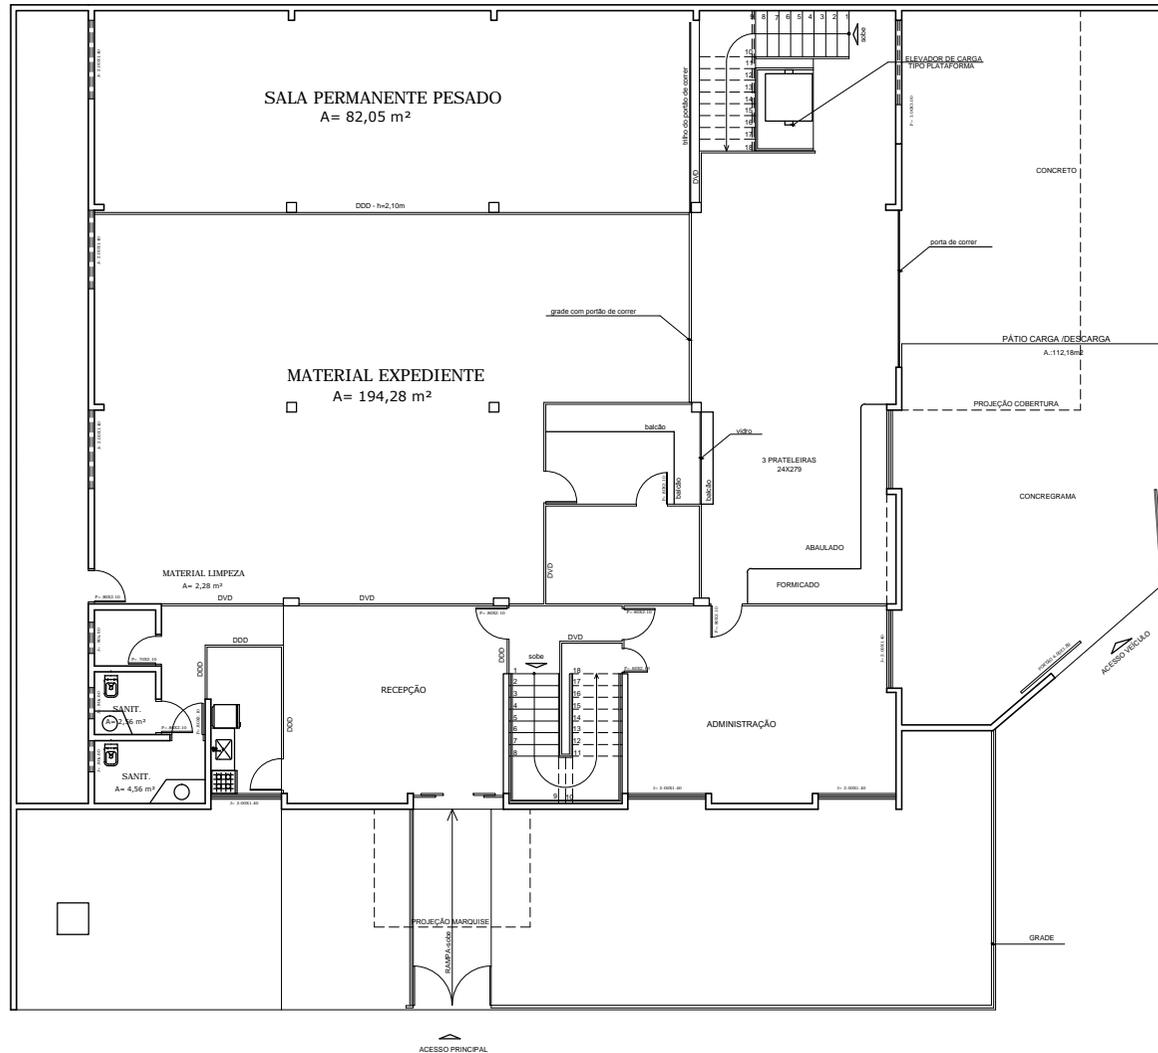


**ALMOXARIFADO TÉRREO**  
**PLANTA BAIXA**  
 sem escala

	ARQUITETURA	
	projeto: ED. ALMOXARIFADO	
	conteúdo: PLANTA BAIXA / LAYOUT - TÉRREO	
	data: Junho 2013	1/2

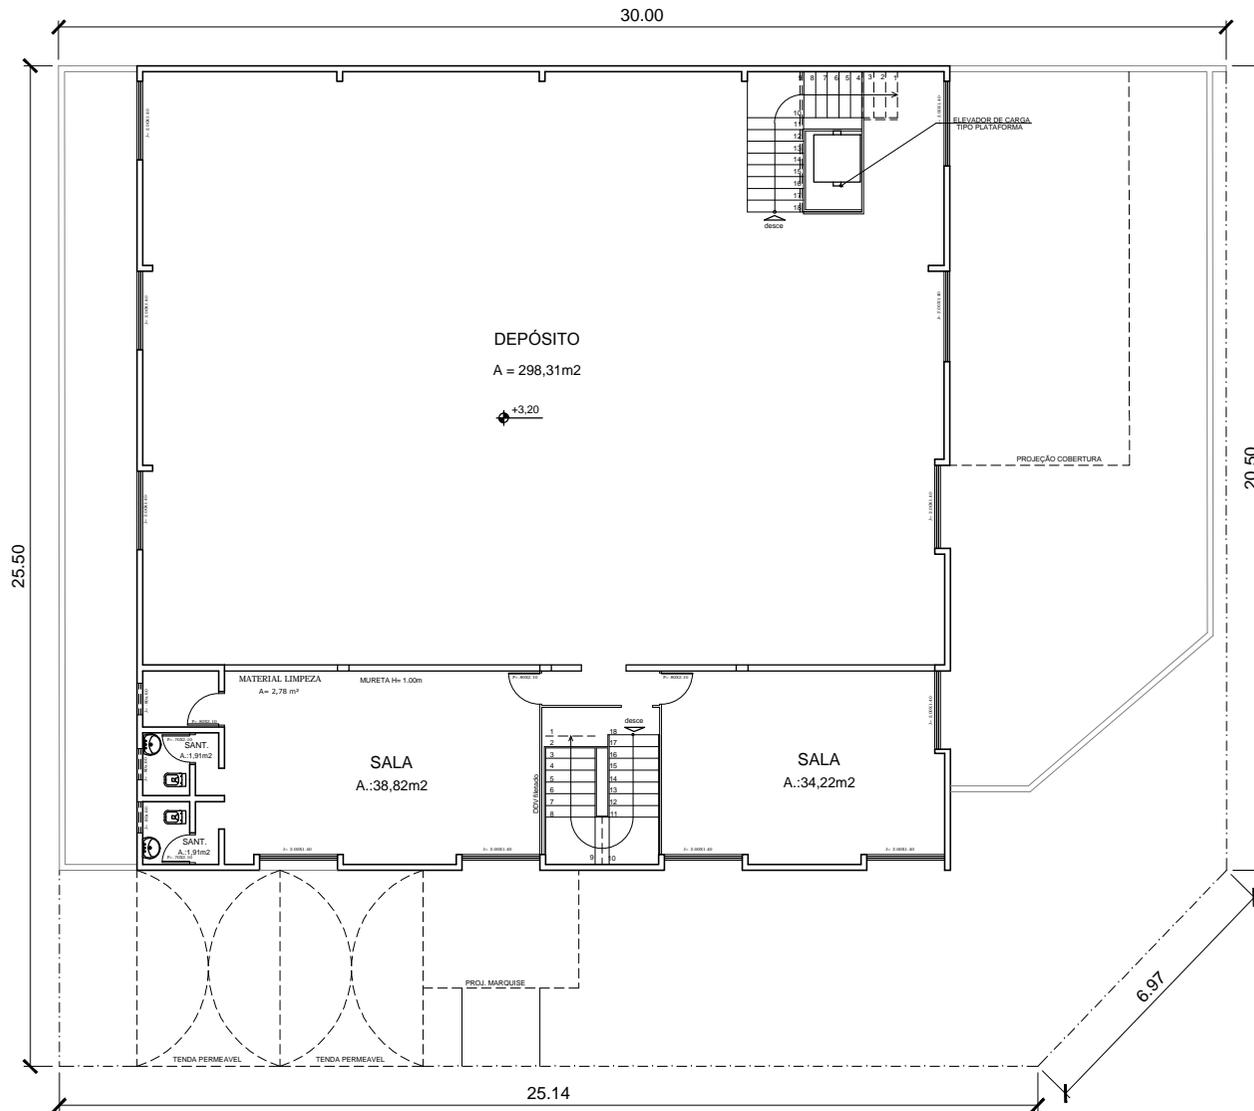


**ALMOXARIFADO - PAVIMENTO SUPERIOR**  
**PLANTA BAIXA / LAY-OUT**  
 sem escala

	ARQUITETURA	
	projeto: ED. ALMOXARIFADO	
	conteúdo: PLANTA BAIXA / LAYOUT - PAV. SUPERIOR	
	data: Junho 2013	2/2

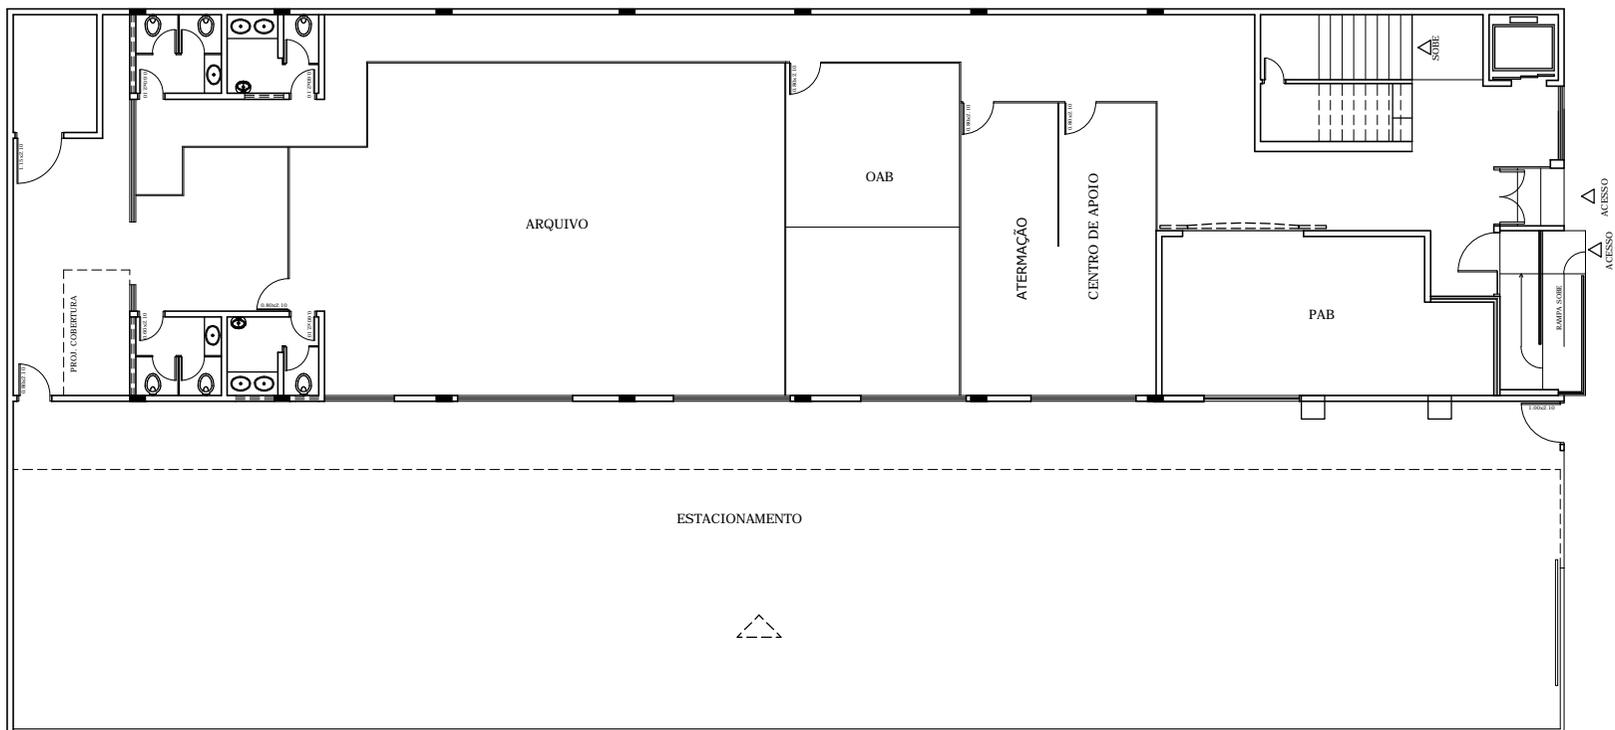


F.T. ANÁPOLIS  
 PLANTA BAIXA TÉRREO - ATUAL  
 sem escala

	<b>ARQUITETURA</b>	
	projeto: F.T. ANÁPOLIS	
	conteúdo: PLANTA BAIXA TÉRREO - ATUAL	
	data: junho 2013	1/4

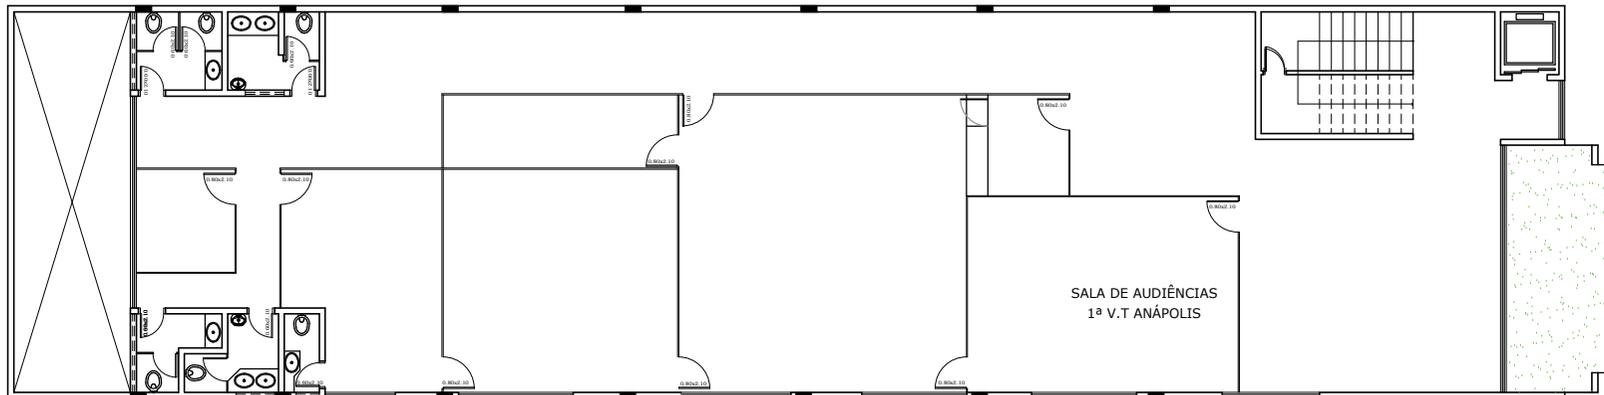


F.T. ANÁPOLIS  
 PLANTA BAIXA 1º PVTO - ATUAL  
 sem escala

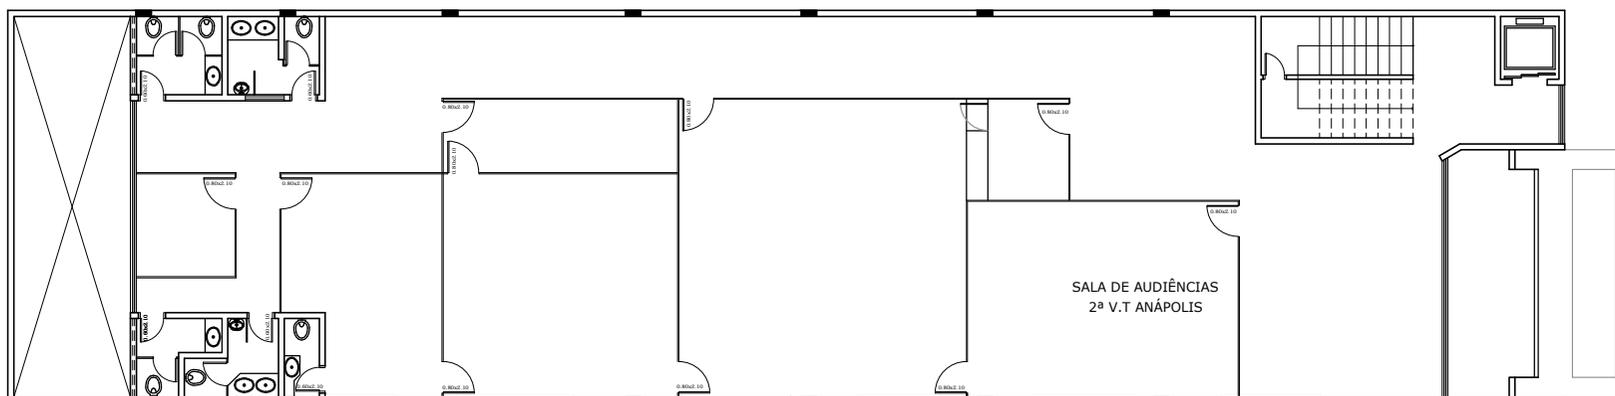


F.T. ANÁPOLIS  
 PLANTA BAIXA 2º PAVTO - ATUAL  
 sem escala

	ARQUITETURA	
	projeto: F.T. ANÁPOLIS	
	conteúdo: PLANTA BAIXA 1º e 2º PAVTOS. - ATUAL	
	data: junho 2013	2/4

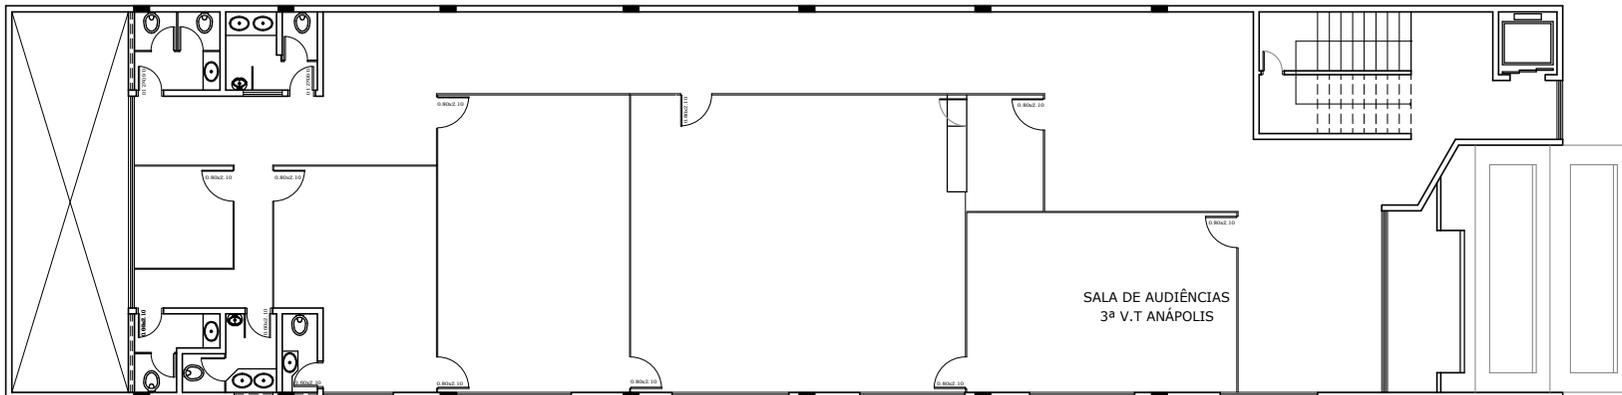


F.T. ANÁPOLIS  
 PLANTA BAIXA 3º PAVTO - ATUAL  
 sem escala

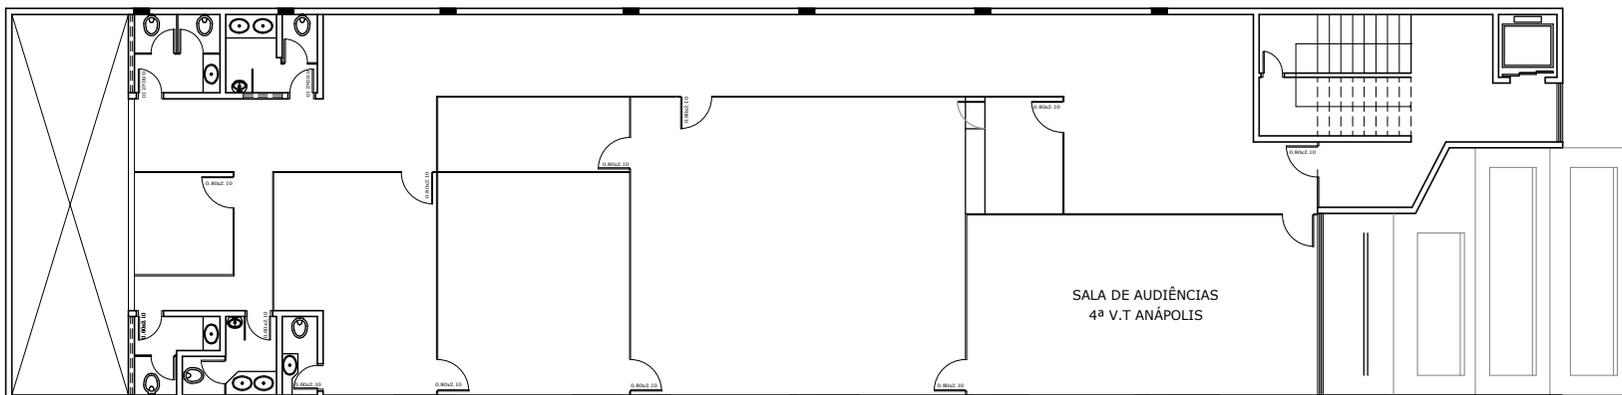

F.T. ANÁPOLIS  
 PLANTA BAIXA 4º PAVTO - ATUAL  
 sem escala



ARQUITETURA	
projeto:	F.T. ANÁPOLIS
conteúdo:	PLANTA BAIXA 3º e 4º PAVTOS. - ATUAL
data:	junho 2013

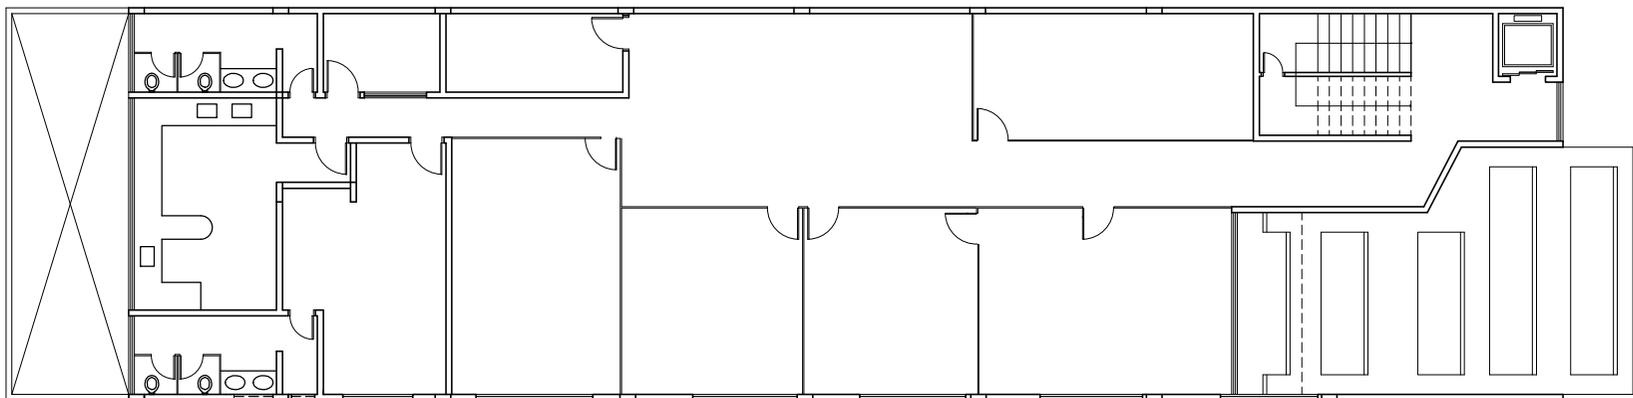

F.T. ANÁPOLIS  
PLANTA BAIXA 5º PAVTO - ATUAL  
sem escala




ARQUITETURA


projeto:  
F.T. ANÁPOLIS

conteúdo:  
PLANTA BAIXA 5º PAVTO. - ATUAL

data:  
junho 2013

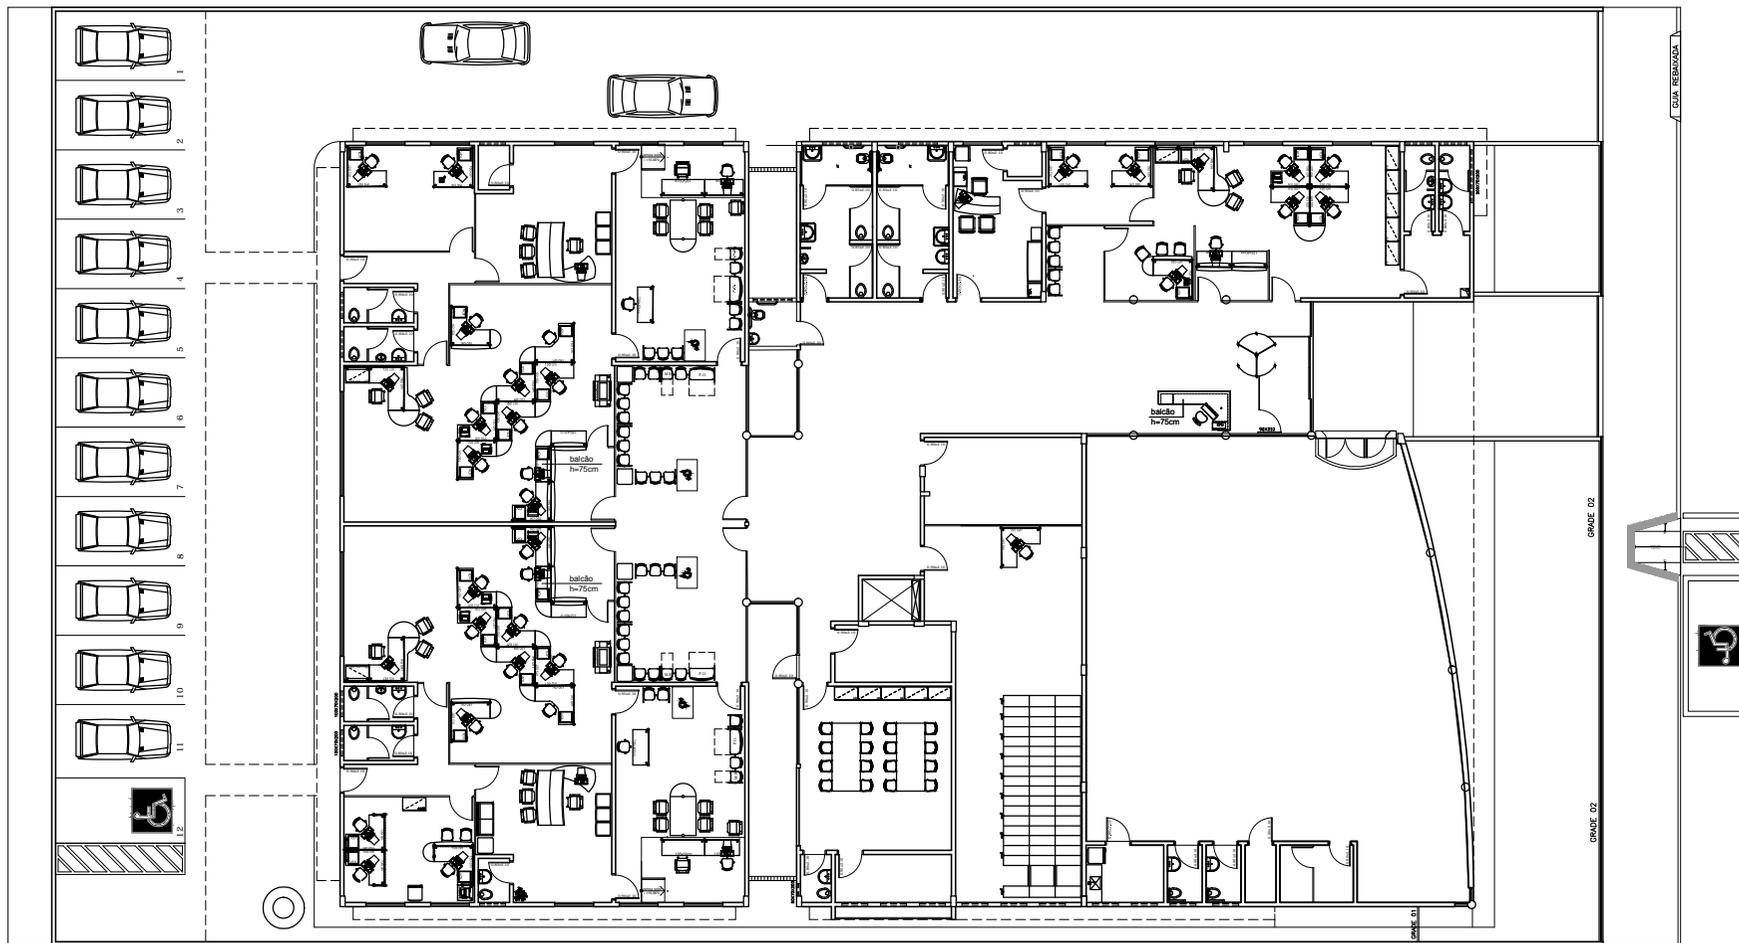


F.T. APARECIDA DE GOIÂNIA  
 PLANTA BAIXA / LAYOUT  
 Sem escala

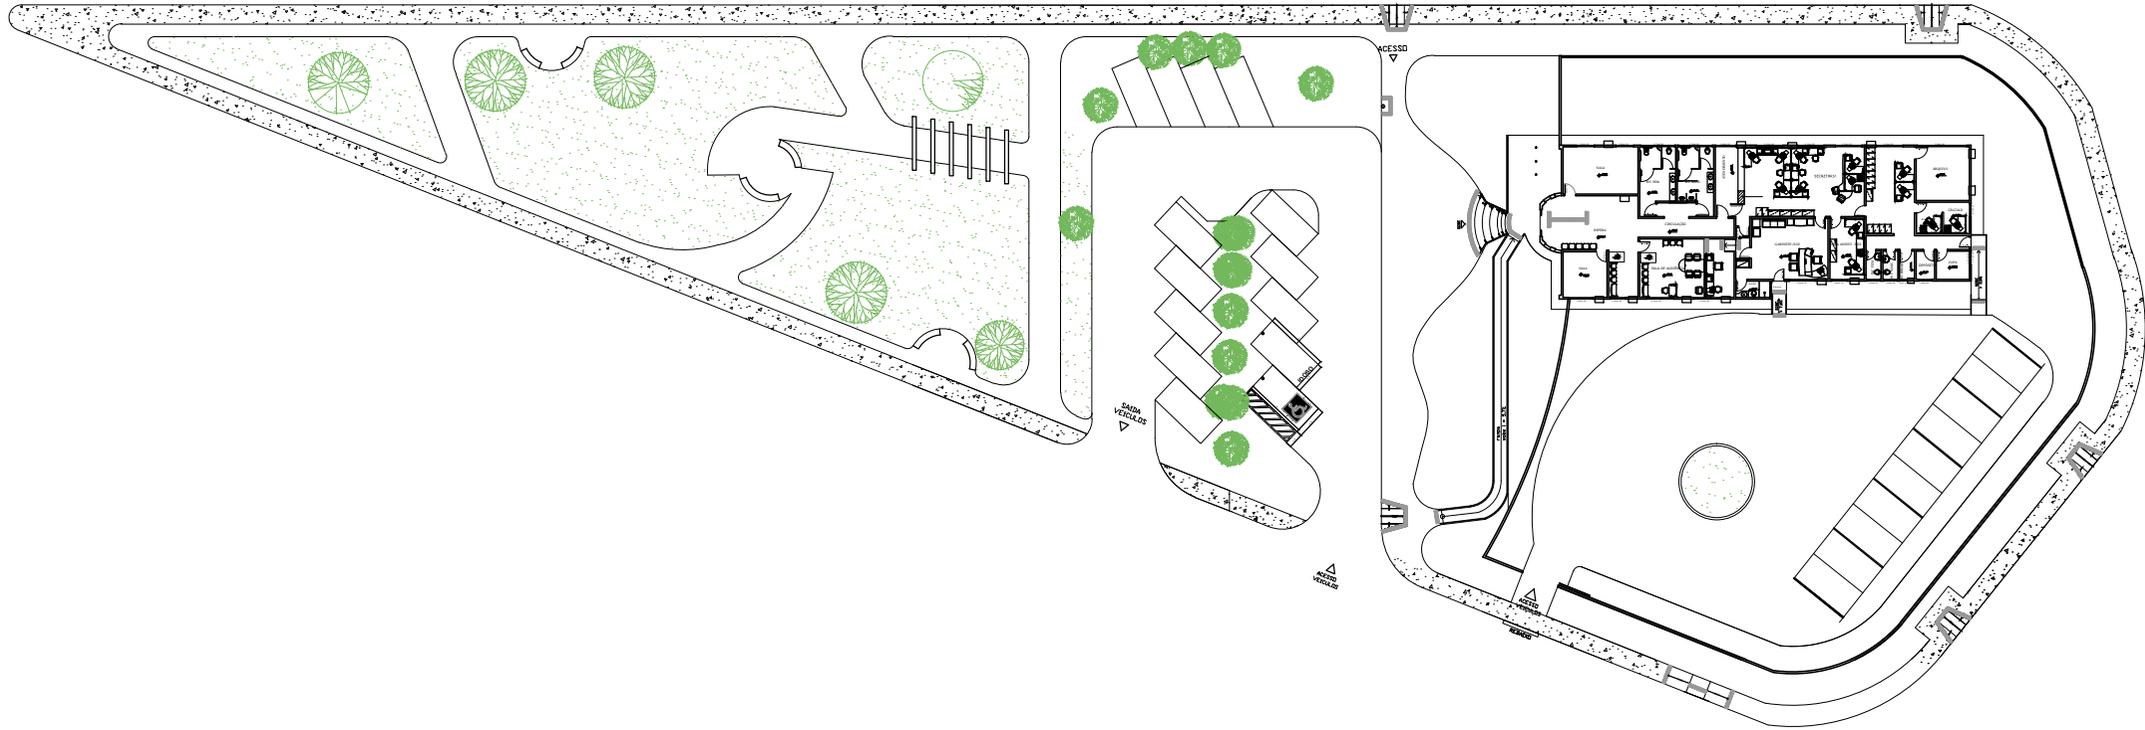



PLANTA BAIXA/LAYOUT  
sem escala

	ARQUITETURA		
	projeto:		V.T. CALDAS NOVAS
	título:		PLANTA BAIXA / LAYOUT - ATUAL
	data:		junho 2013

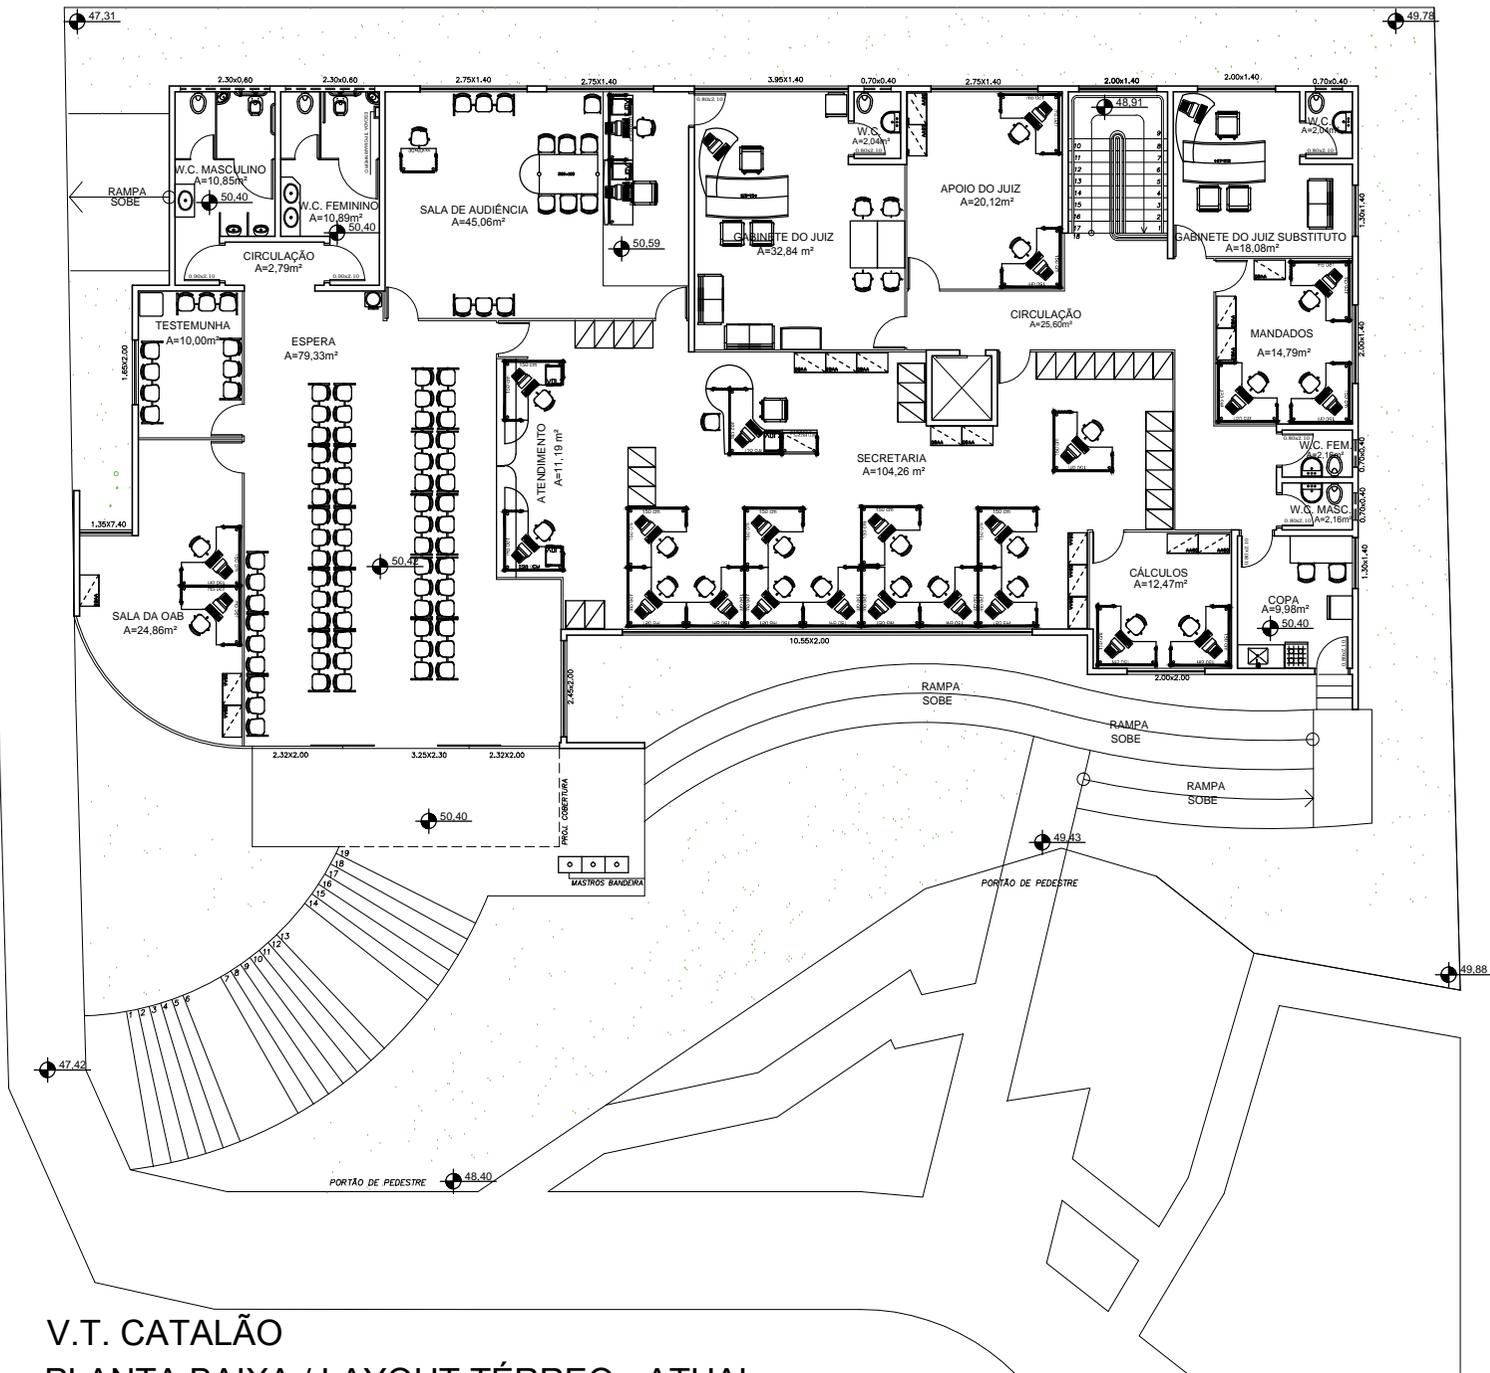

V.T. CATALÃO  
 PLANTA BAIXA / LAYOUT TÉRREO - ATUAL  
 sem escala

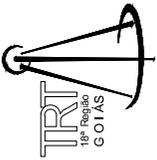	ARQUITETURA
	projeto: V.T. CATALÃO conteúdo: PLANTA BAIXA / LAYOUT TÉRREO - ATUAL data: Junho 2013
	1/2

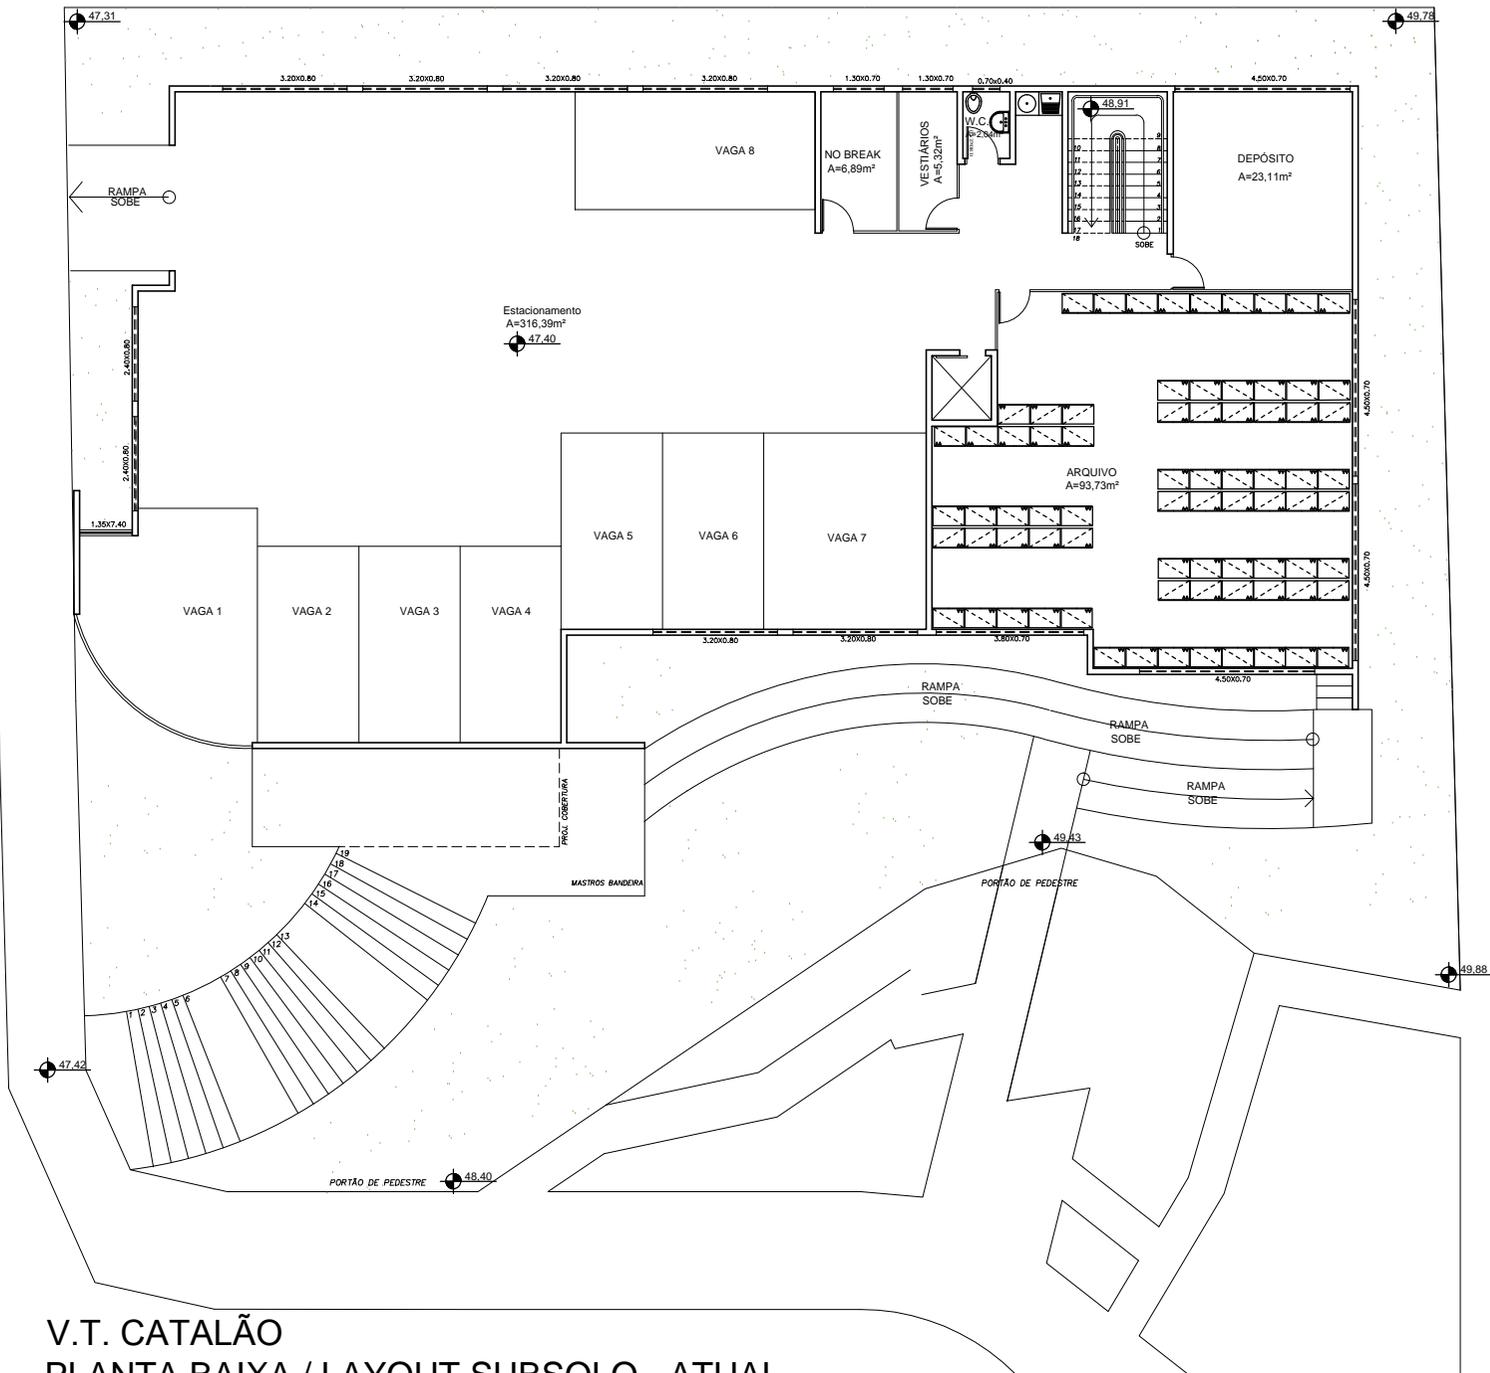


V.T. CATALÃO  
 PLANTA BAIXA / LAYOUT SUBSOLO - ATUAL  
 sem escala




ARQUITETURA	
projeto:	V.T. CATALÃO
conteúdo:	PLANTA BAIXA / LAYOUT SUBSOLO - ATUAL
data:	Junho 2013
2/2	



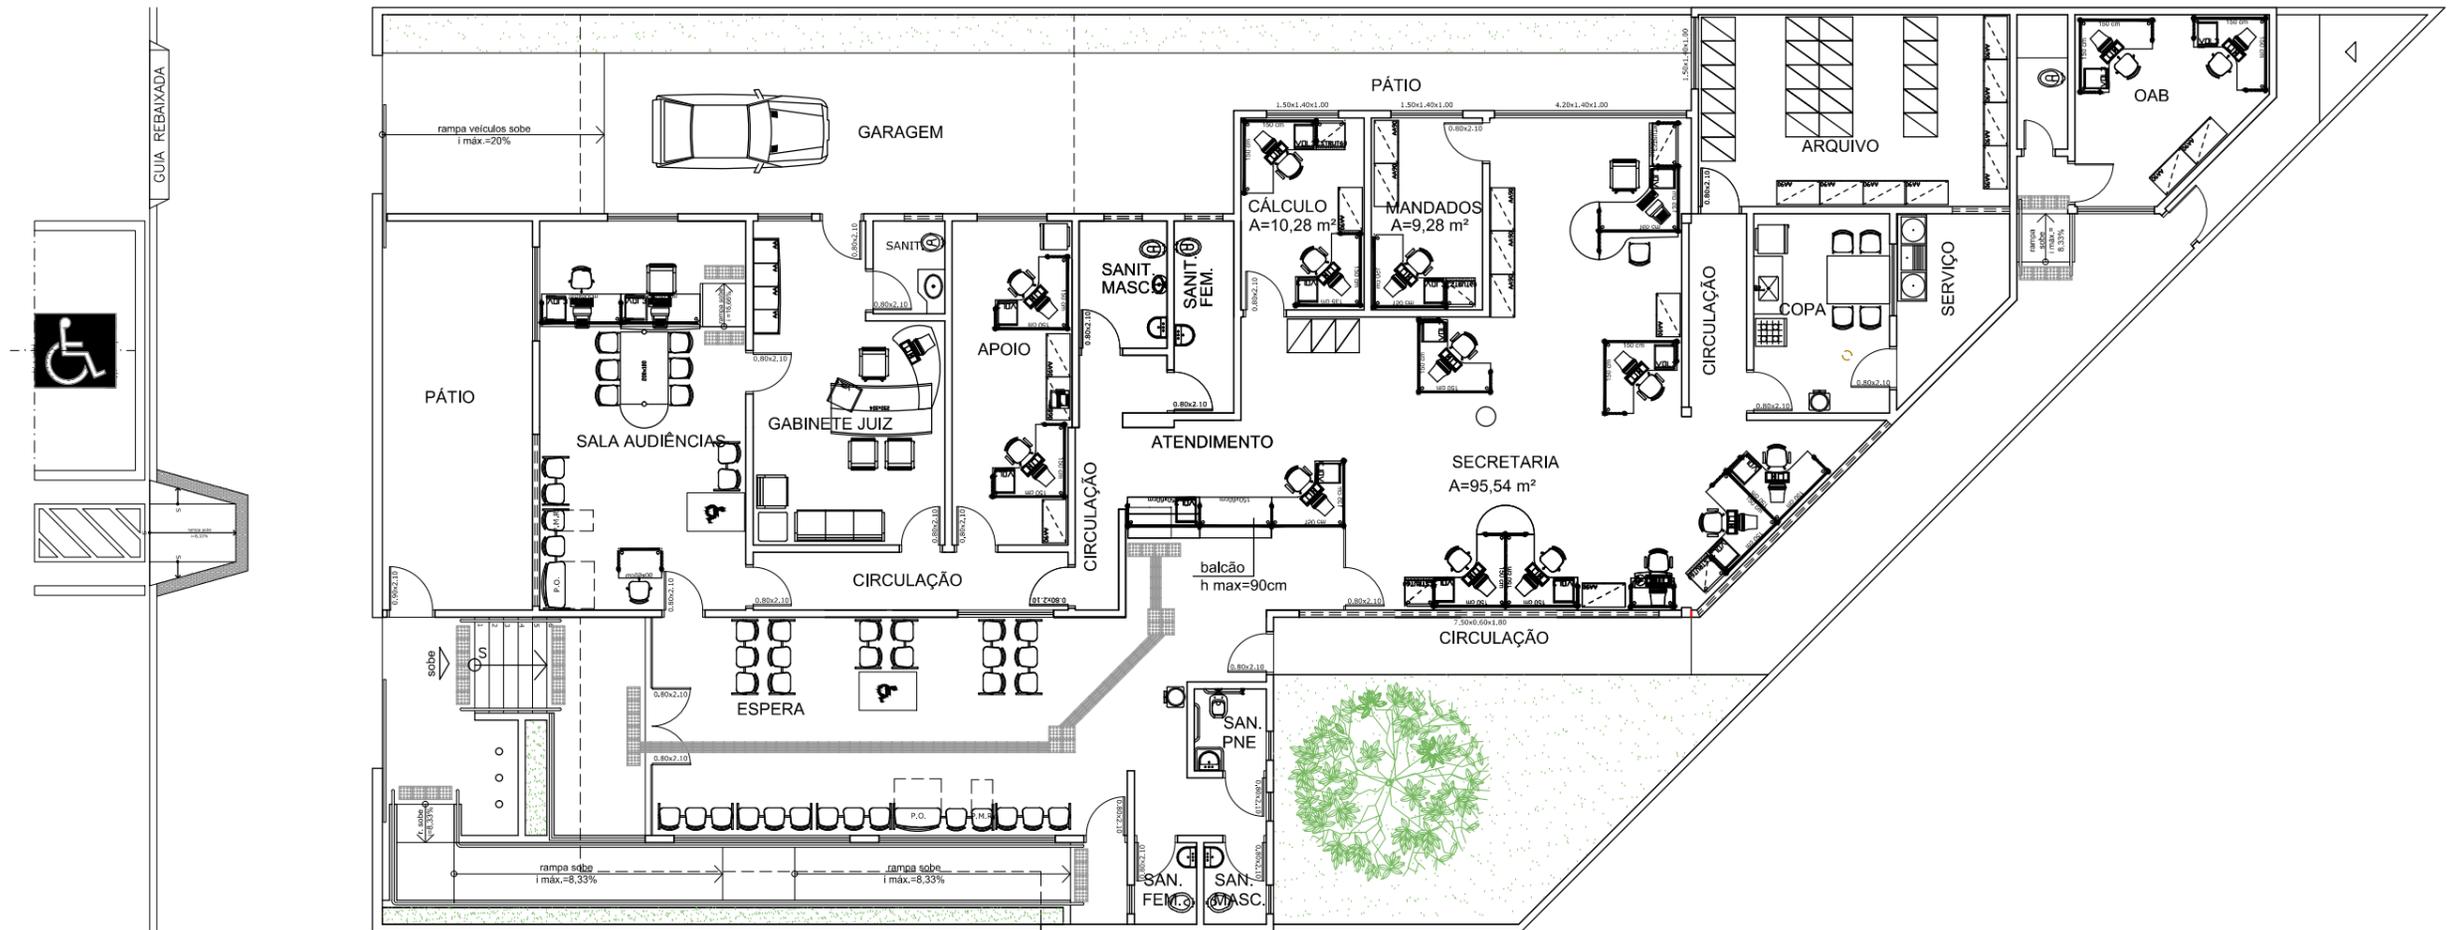

V.T. CERES  
 PLANTA BAIXA  
 sem escala


	ARQUITETURA	
	projeto:	V.T. CERES
	conteúdo:	PLANTA BAIXA - ATUAL
	data:	junho 2013
		1/1

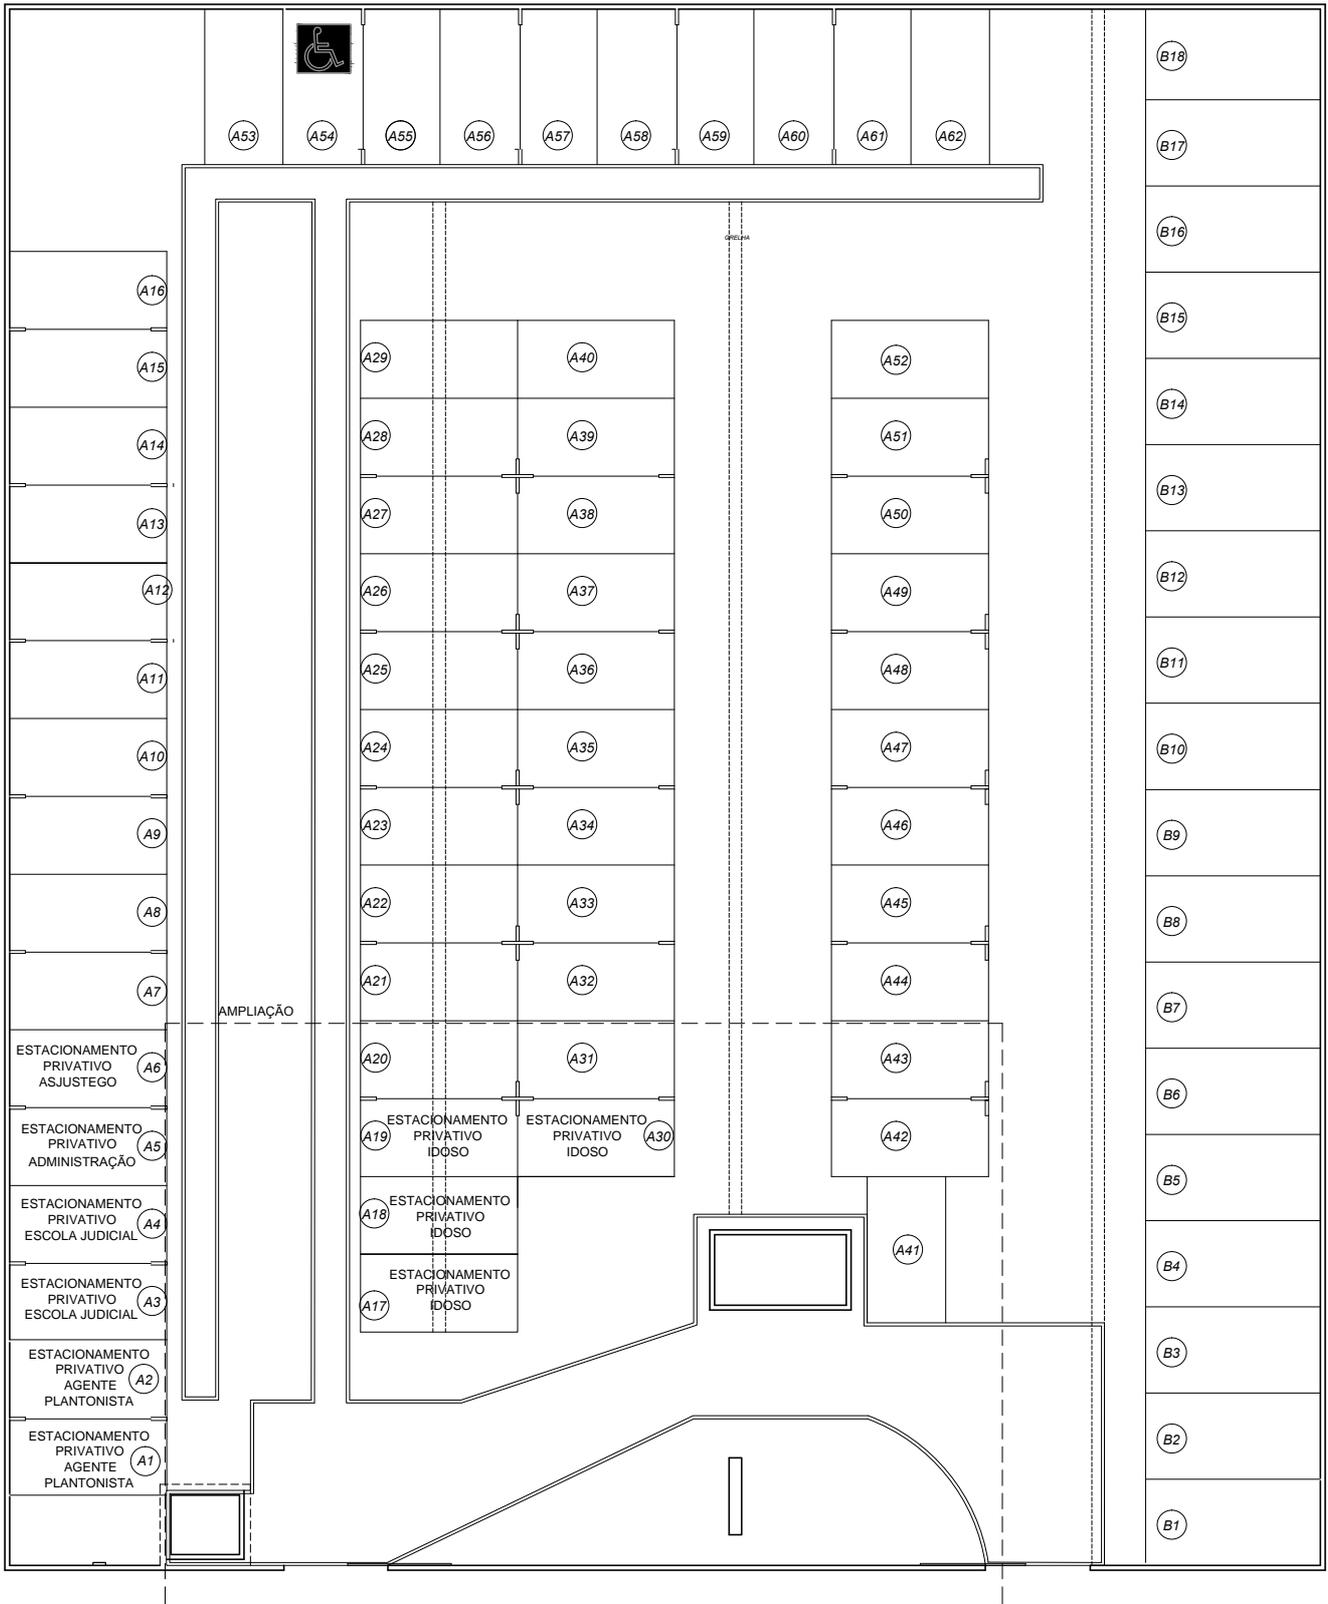

**ESTACIONAMENTO 1 T-29**  
**PLANTA BAIXA**  
 sem escala




<b>ARQUITETURA</b>	
projeto:	ESTACIONAMENTO 1 T-29_PORTARIA
conteúdo:	PLANTA BAIXA - ADEQUAÇÃO DE VAGAS
data:	junho 2013
	1/1

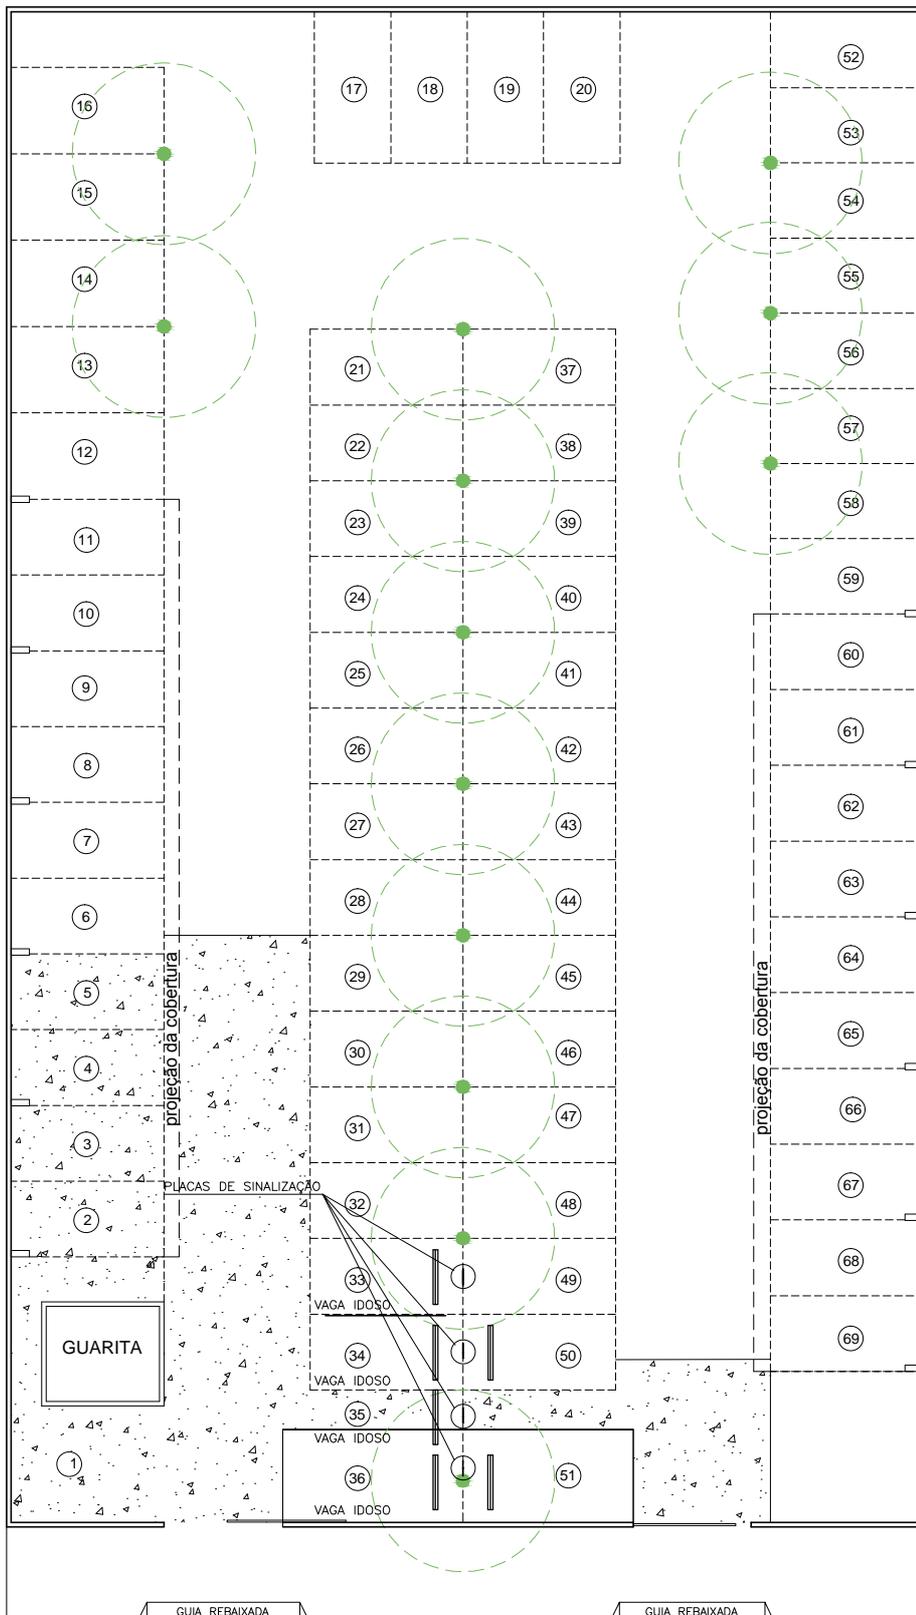

SITUAÇÃO ATUAL  
 ESTACIONAMENTO 2 T-29 (CTVC)  
 PLANTA BAIXA  
 Sem escala




<b>ESTACIONAMENTO</b>	
projeto: ESTACIONAMENTO 2 T-29 (CTVC)	
conteúdo: PLANTA BAIXA	
data: Junho 2013	1/1

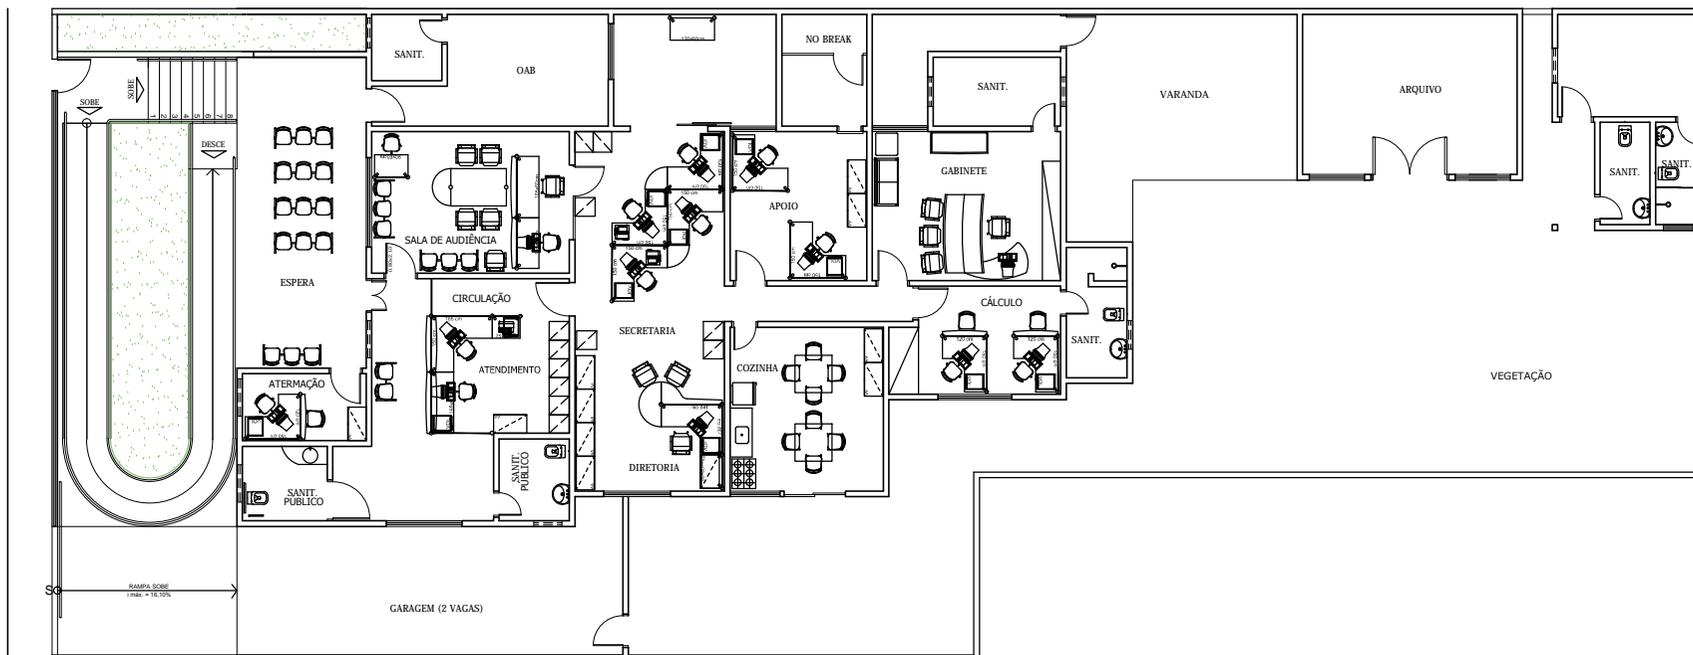

V.T. FORMOSA  
 PLANTA BAIXA / LAYOUT - ATUAL  
 sem escala


	ARQUITETURA	
	projeto:	V.T. FORMOSA
	conteúdo:	PLANTA BAIXA / LAYOUT - ATUAL
	data:	junho 2013
		1/1

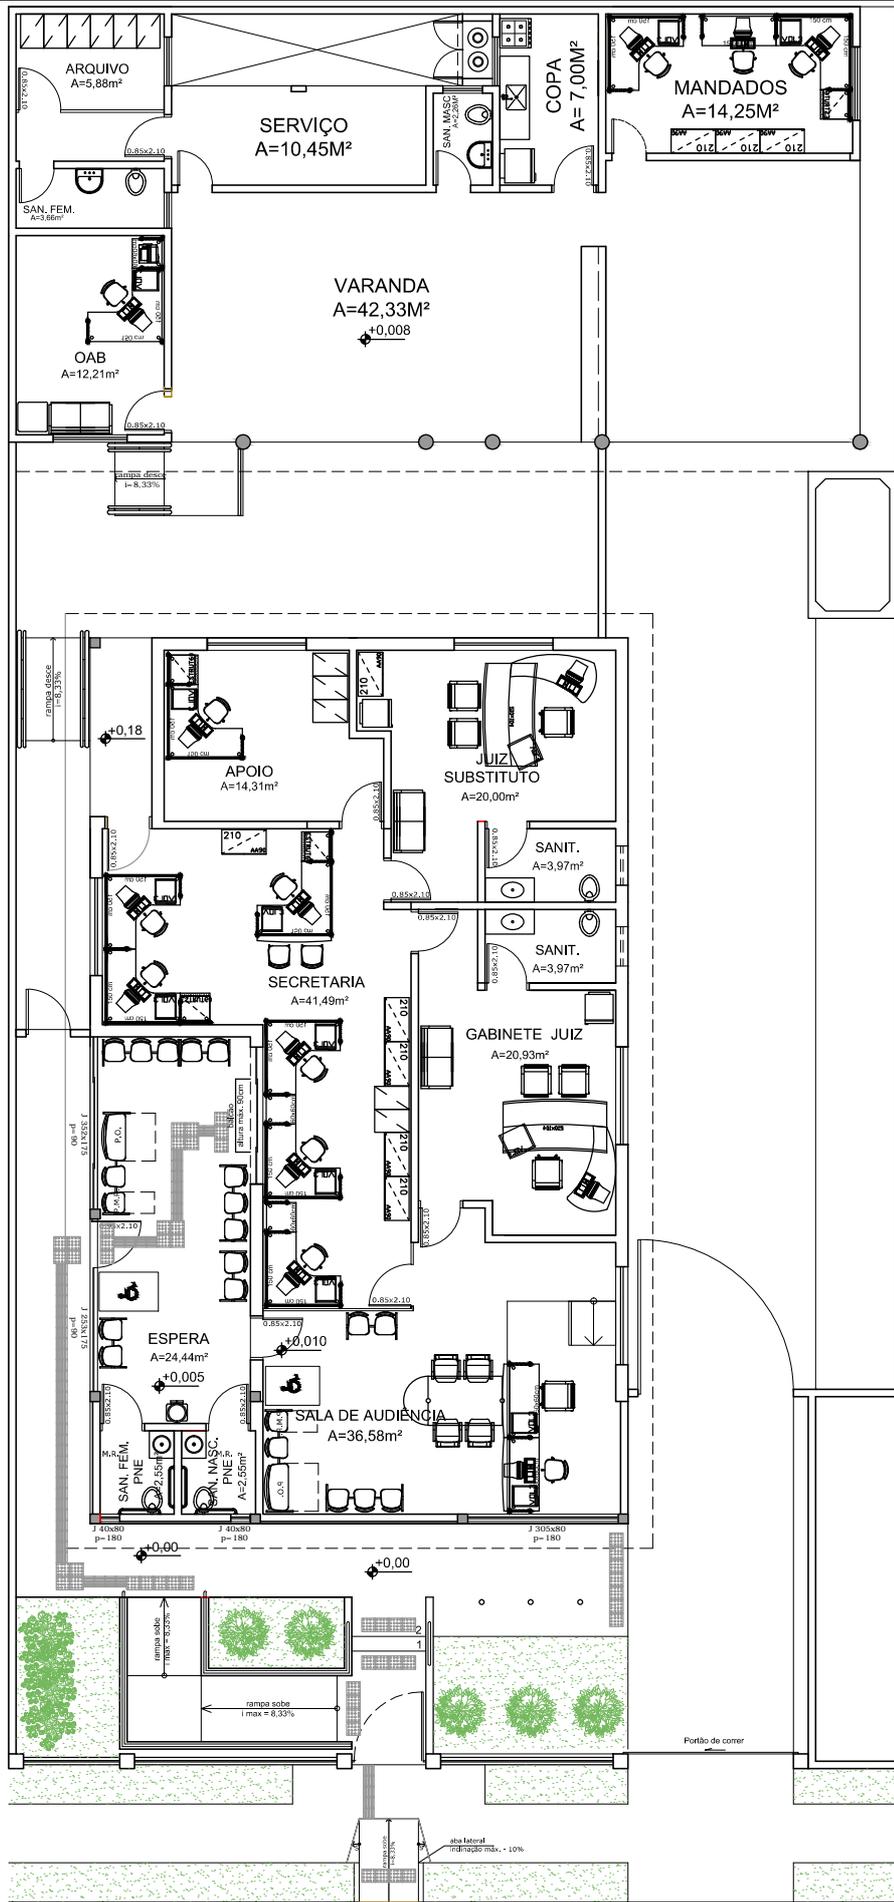

PLANTA BAIXA / LAYOUT ATUAL  
Sem escala


RUA - 31

	MODIFICAÇÃO SEM ACRESCIMO	1/1
	PROJETO: VT GOIANÉSIA	
	EMPRESA: PLANTA BAIXA / LAYOUT ATUAL	
	DATA: Junho 2013	

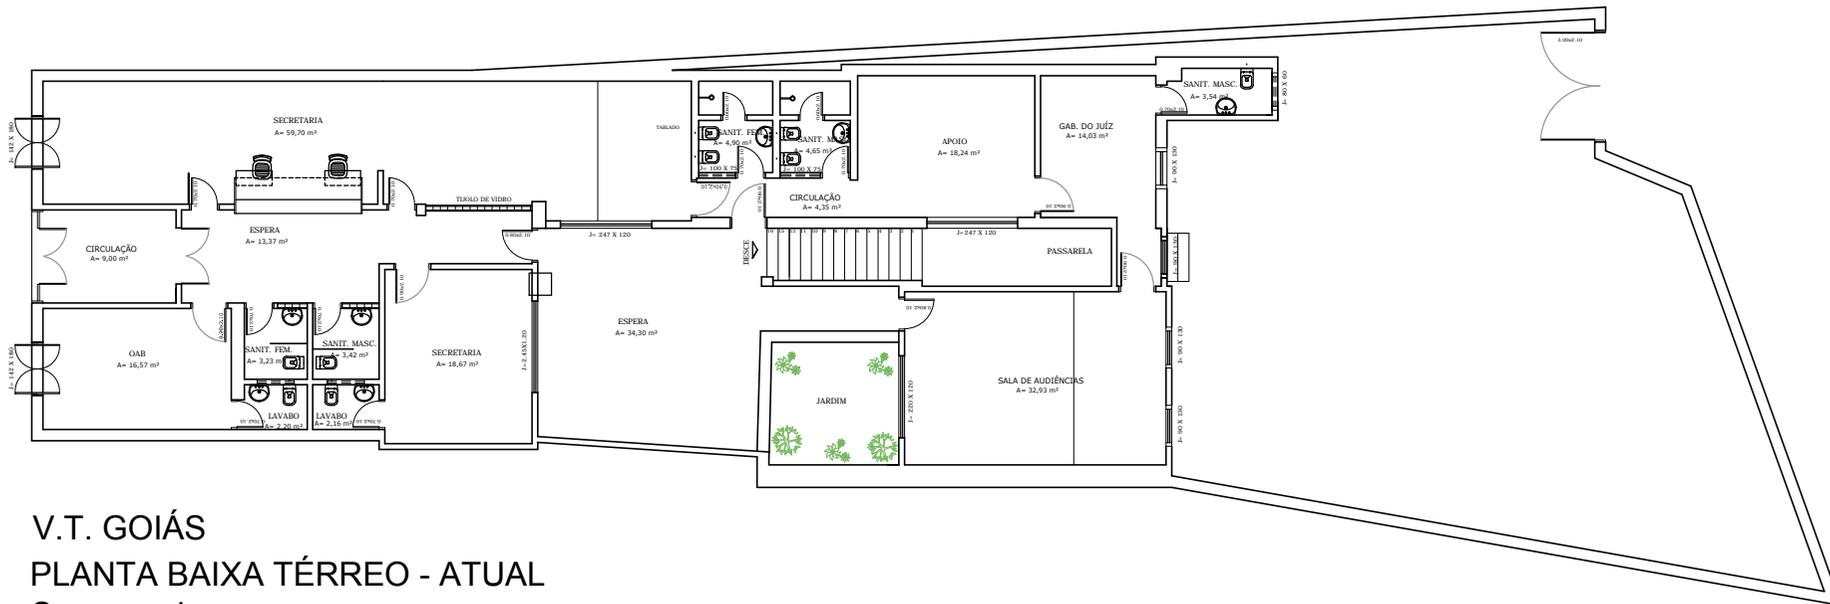


V.T. GOIÁS  
 PLANTA BAIXA TÉRREO - ATUAL  
 Sem escala

	ARQUITETURA	
	projeto:	V.T. GOIÁS
	conteúdo:	PLANTA BAIXA TÉRREO - ATUAL
	data:	Junho 2013
		1/2

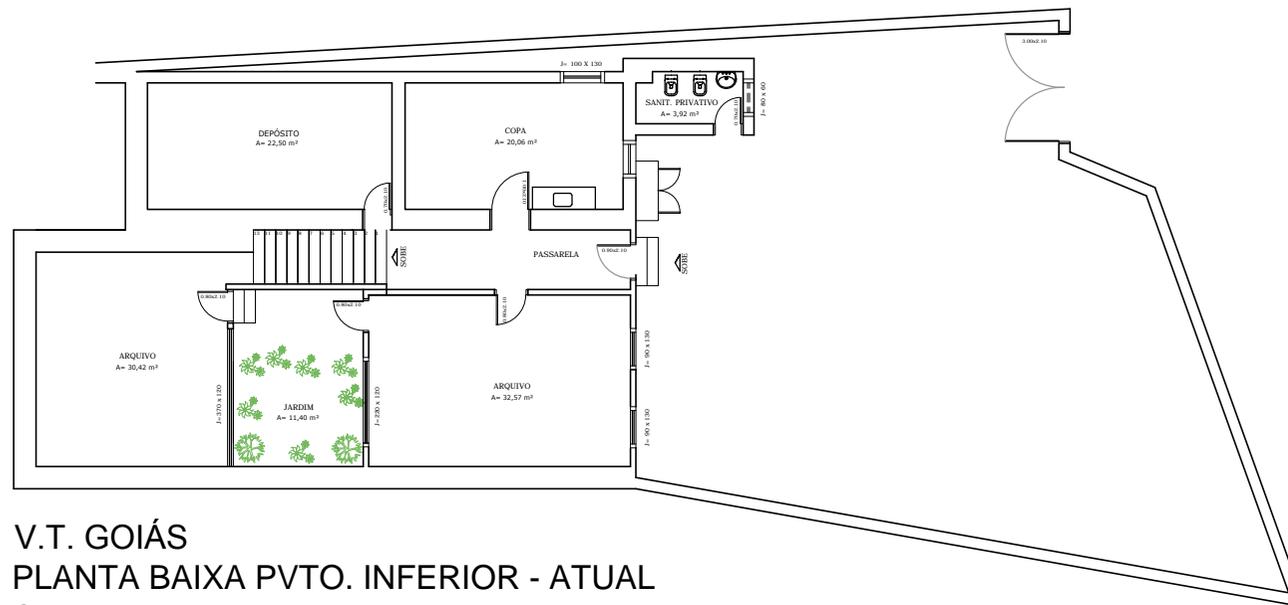

V.T. GOIÁS  
 PLANTA BAIXA PVTO. INFERIOR - ATUAL  
 Sem escala


	ARQUITETURA	
	projeto:	V.T. GOIÁS
	conteúdo:	PLANTA BAIXA PAVTO. INFERIOR - ATUAL
	data:	Junho 2013
		2/2

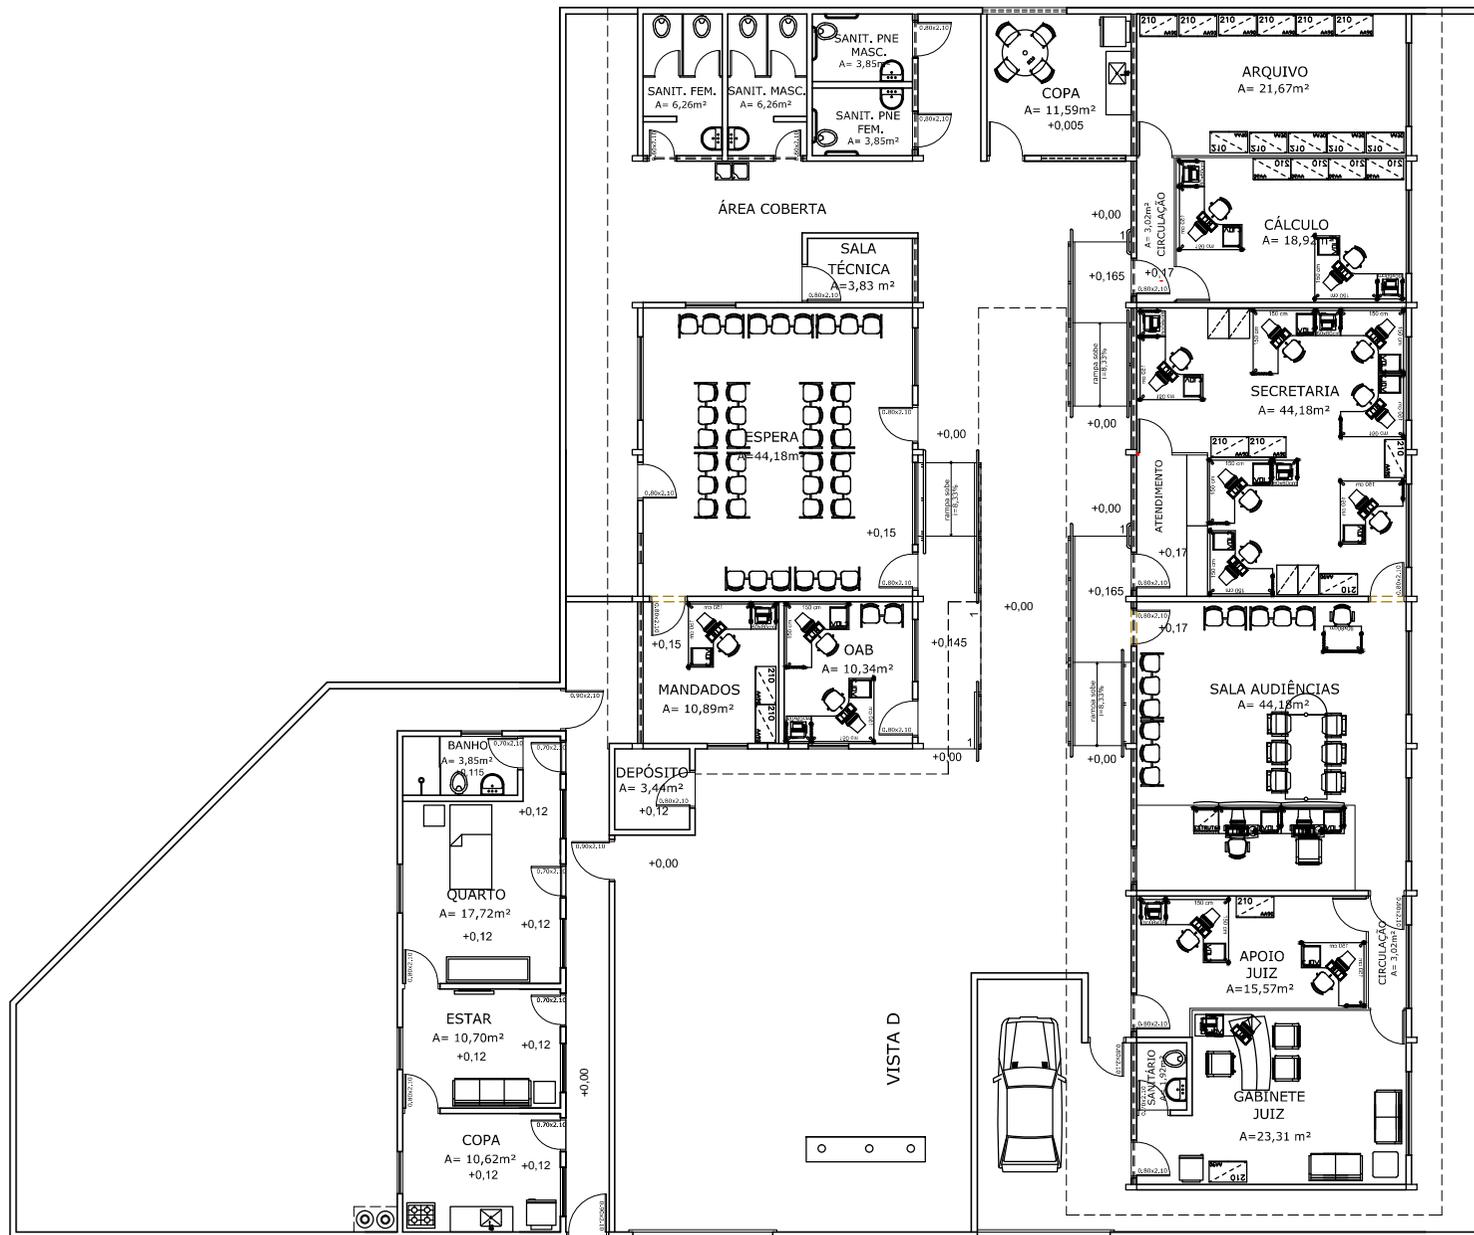

PLANTA BAIXA - LAYOUT ATUAL  
Sem escala


	MODIFICAÇÃO SEM ACRÉSCIMO
	Projeto: V.T. GOIATUBA
	Conteúdo: PLANTA BAIXA - LAYOUT ATUAL
	Data: Junho 2013



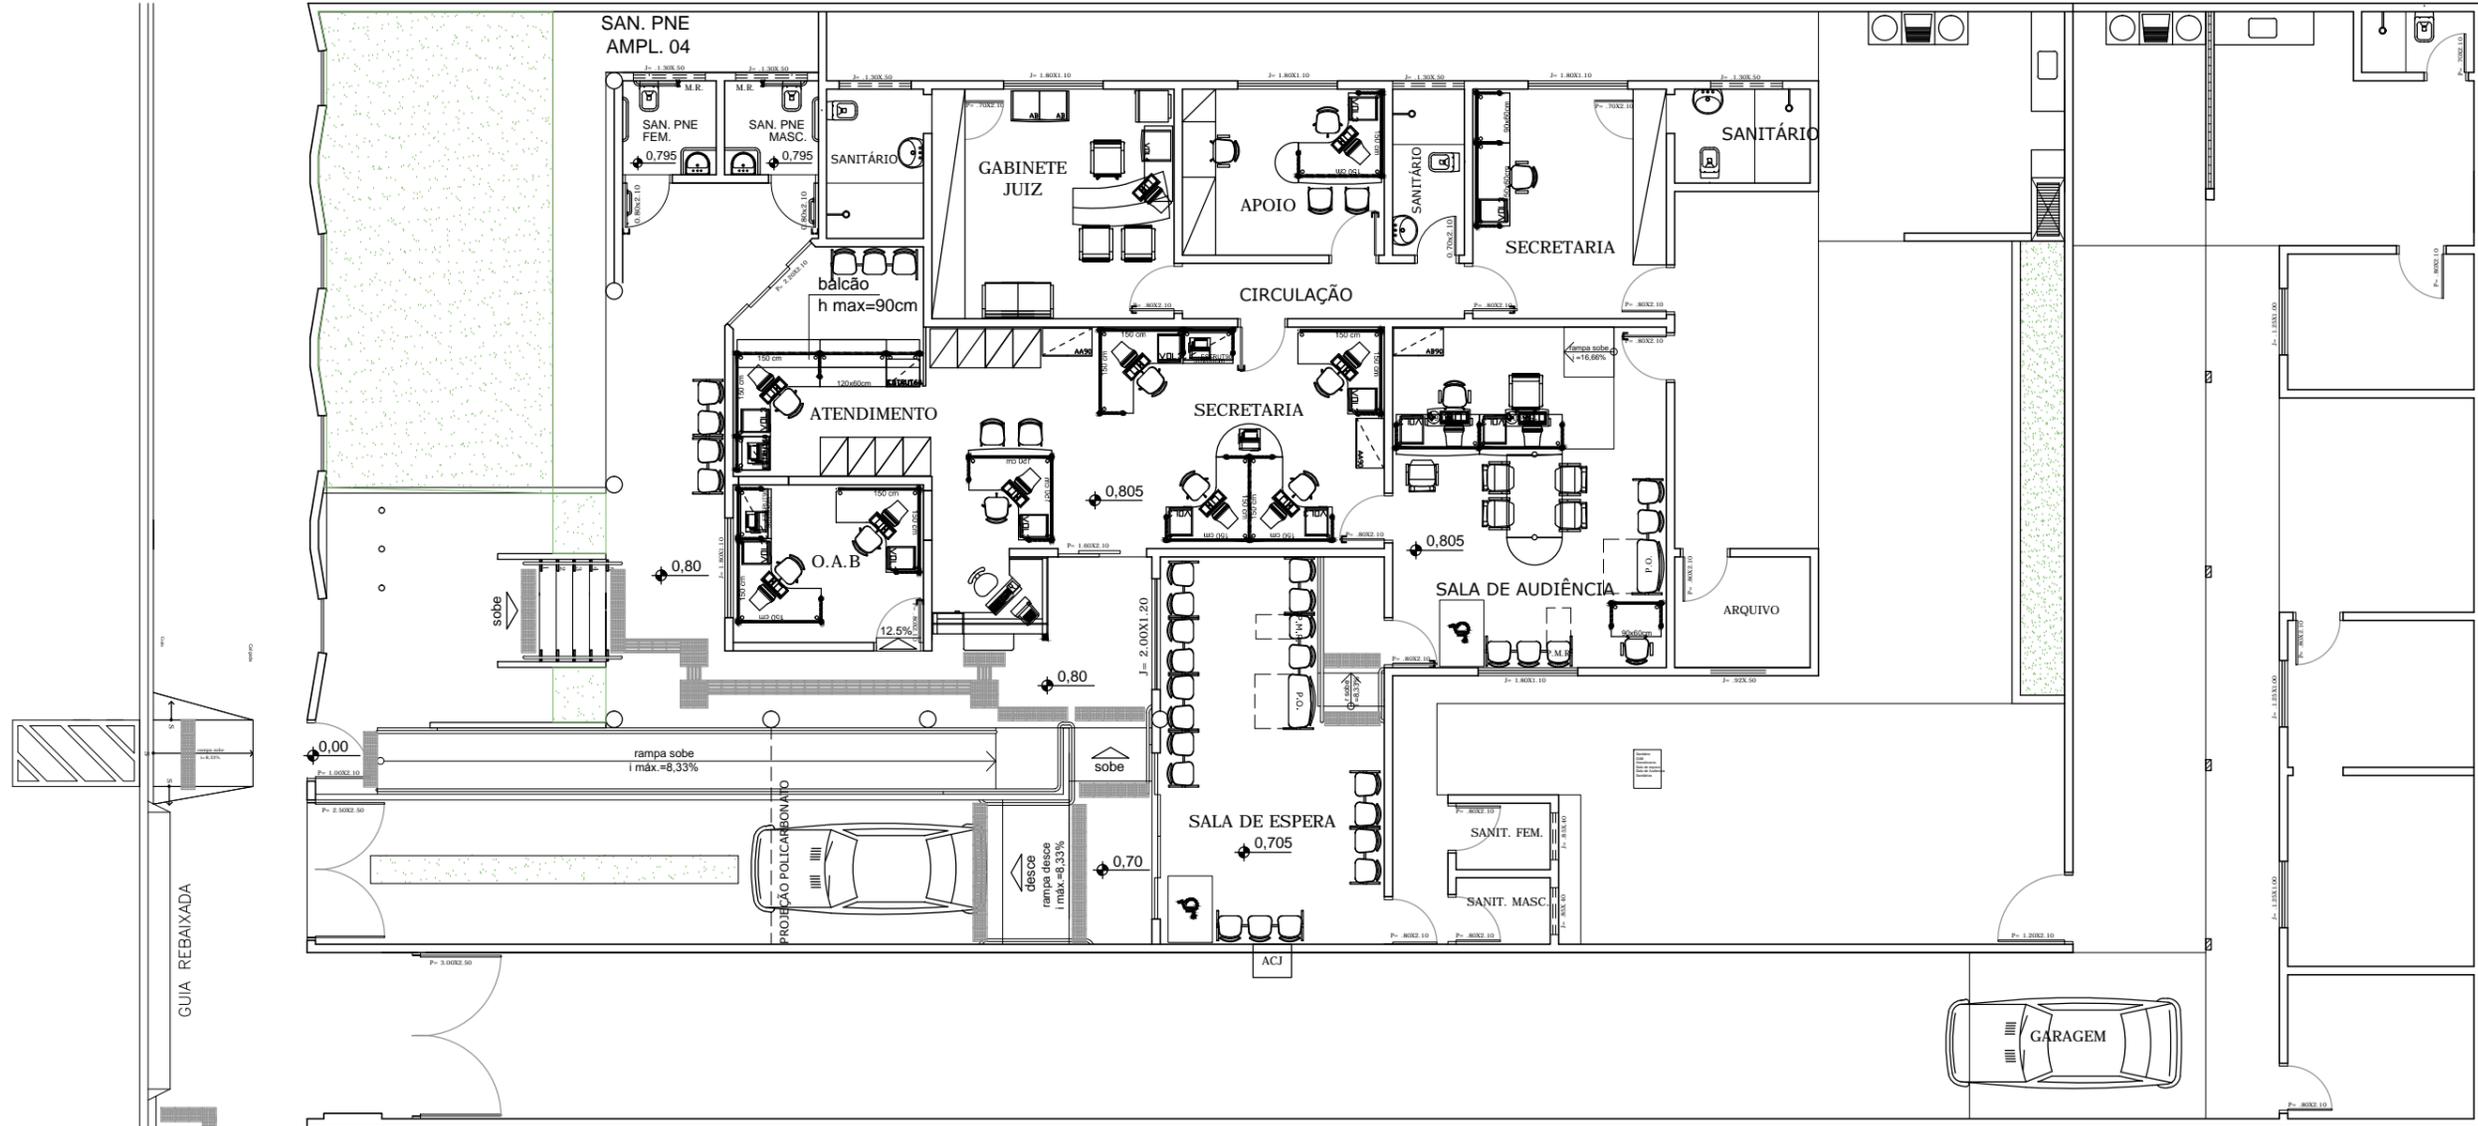


V.T. IPORÁ  
 PLANTA BAIXA / LAYOUT  
 sem escala

	<b>ARQUITETURA</b>	
	projeto:	V.T. IPORÁ
	conteúdo:	PLANTA BAIXA/ LAYOUT atual
	data:	junho 2013
		1/1

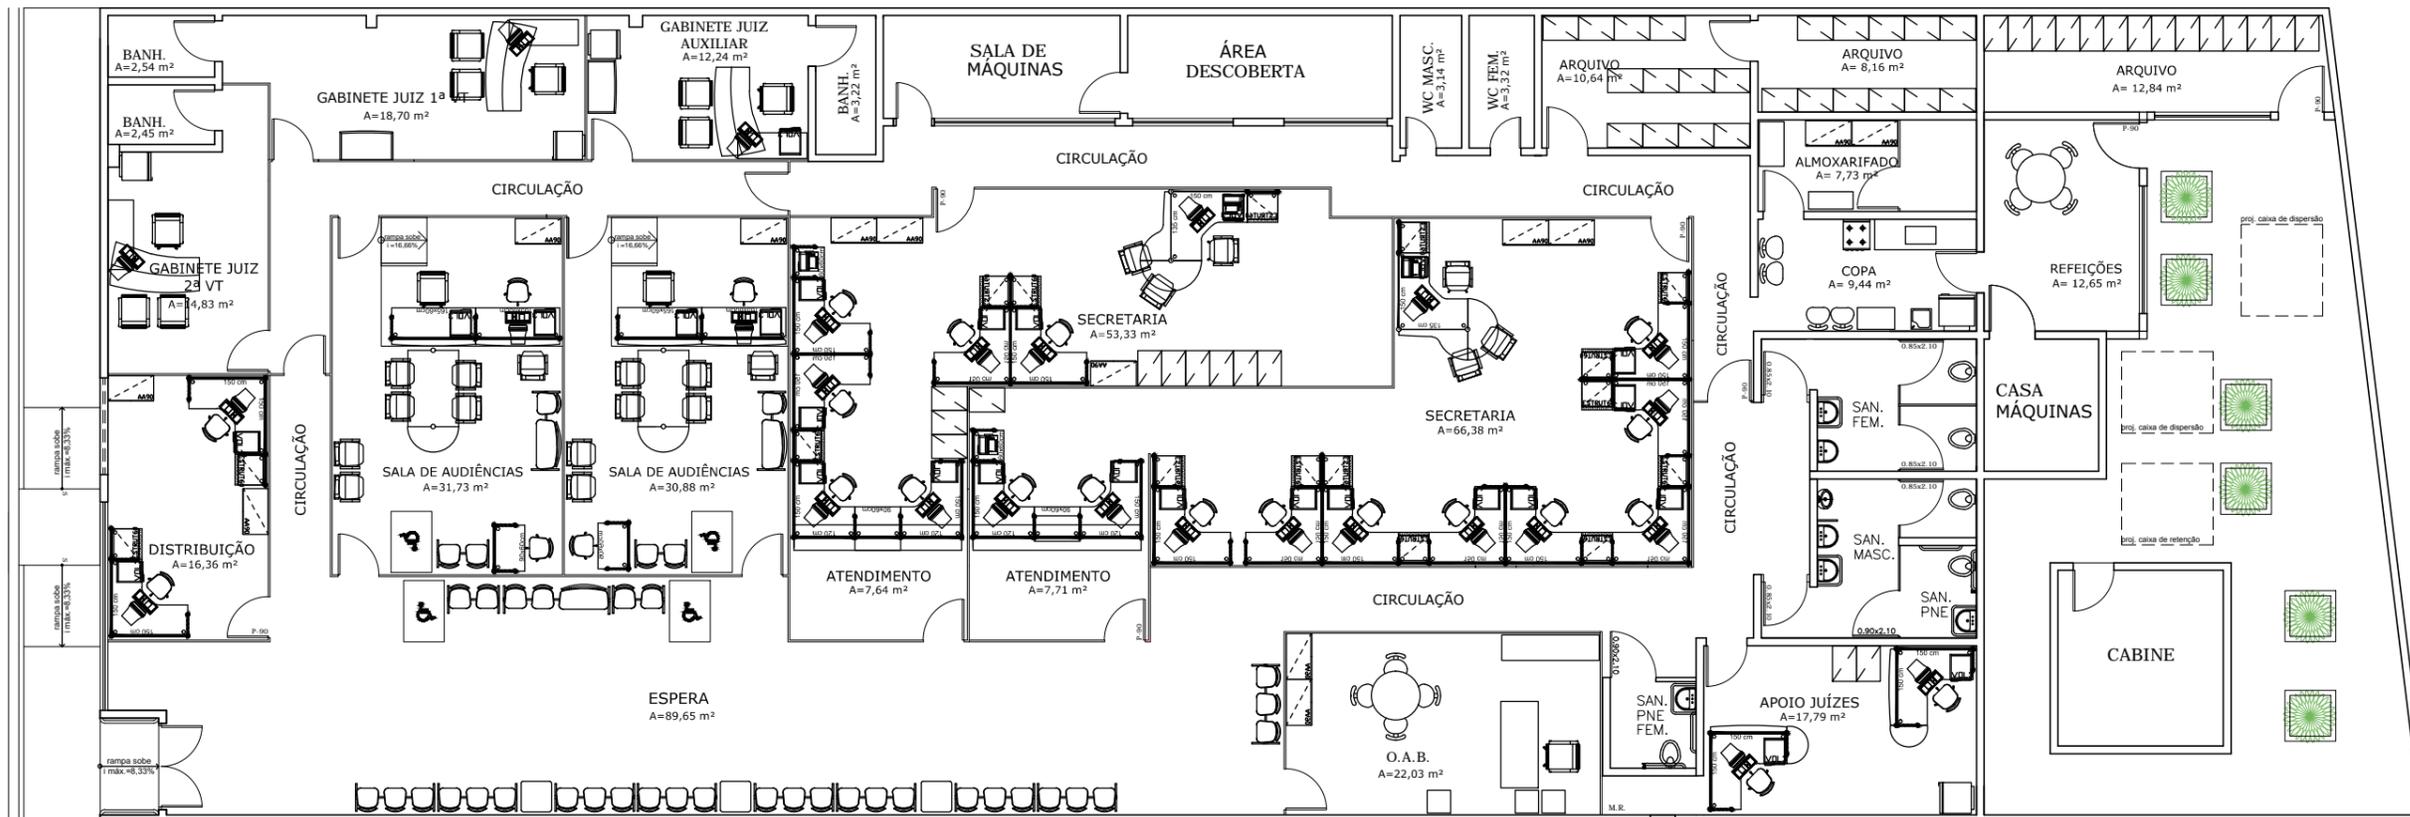


FÓRUM ITUMBIARA  
 PLANTA BAIXA / LAYOUT  
 sem escala

	<b>ARQUITETURA</b>	
	projeto: FÓRUM ITUMBIARA	
	conteúdo: PLANTA BAIXA / LAYOUT	
	data: junho 2013	1/1

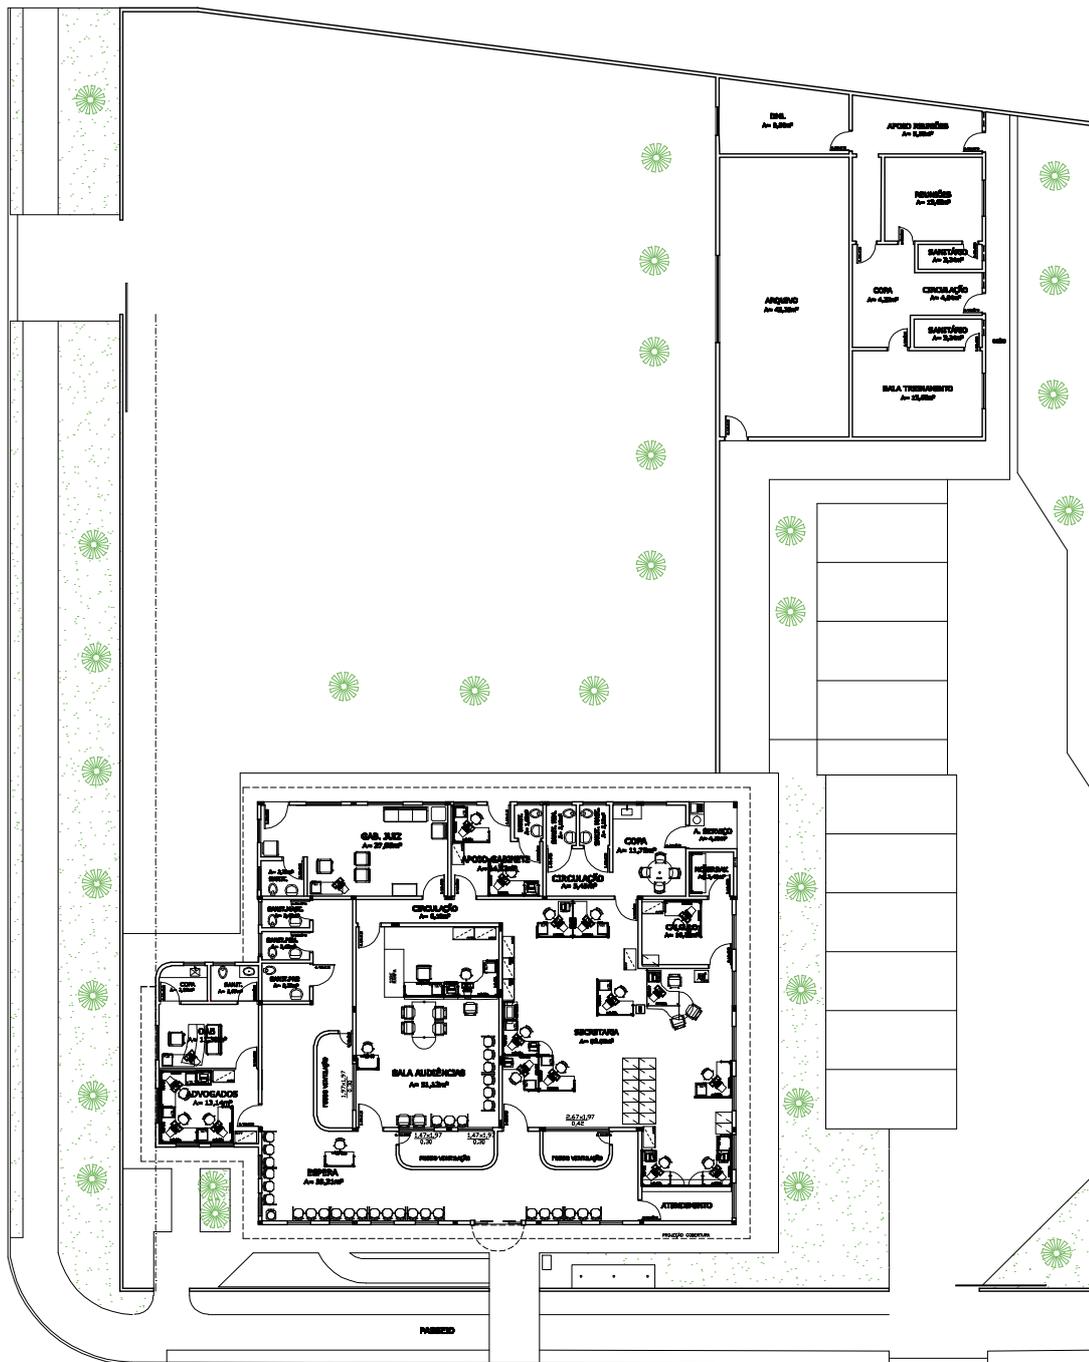


V.T. JATAÍ  
 PLANTA BAIXA / LAYOUT  
 sem escala

	<b>ARQUITETURA</b>	
	projeto:	
	V.T. JATAÍ	
	conteúdo:	
	PLANTA BAIXA / LAYOUT - ATUAL	
data:		
junho 2013		
		1/1

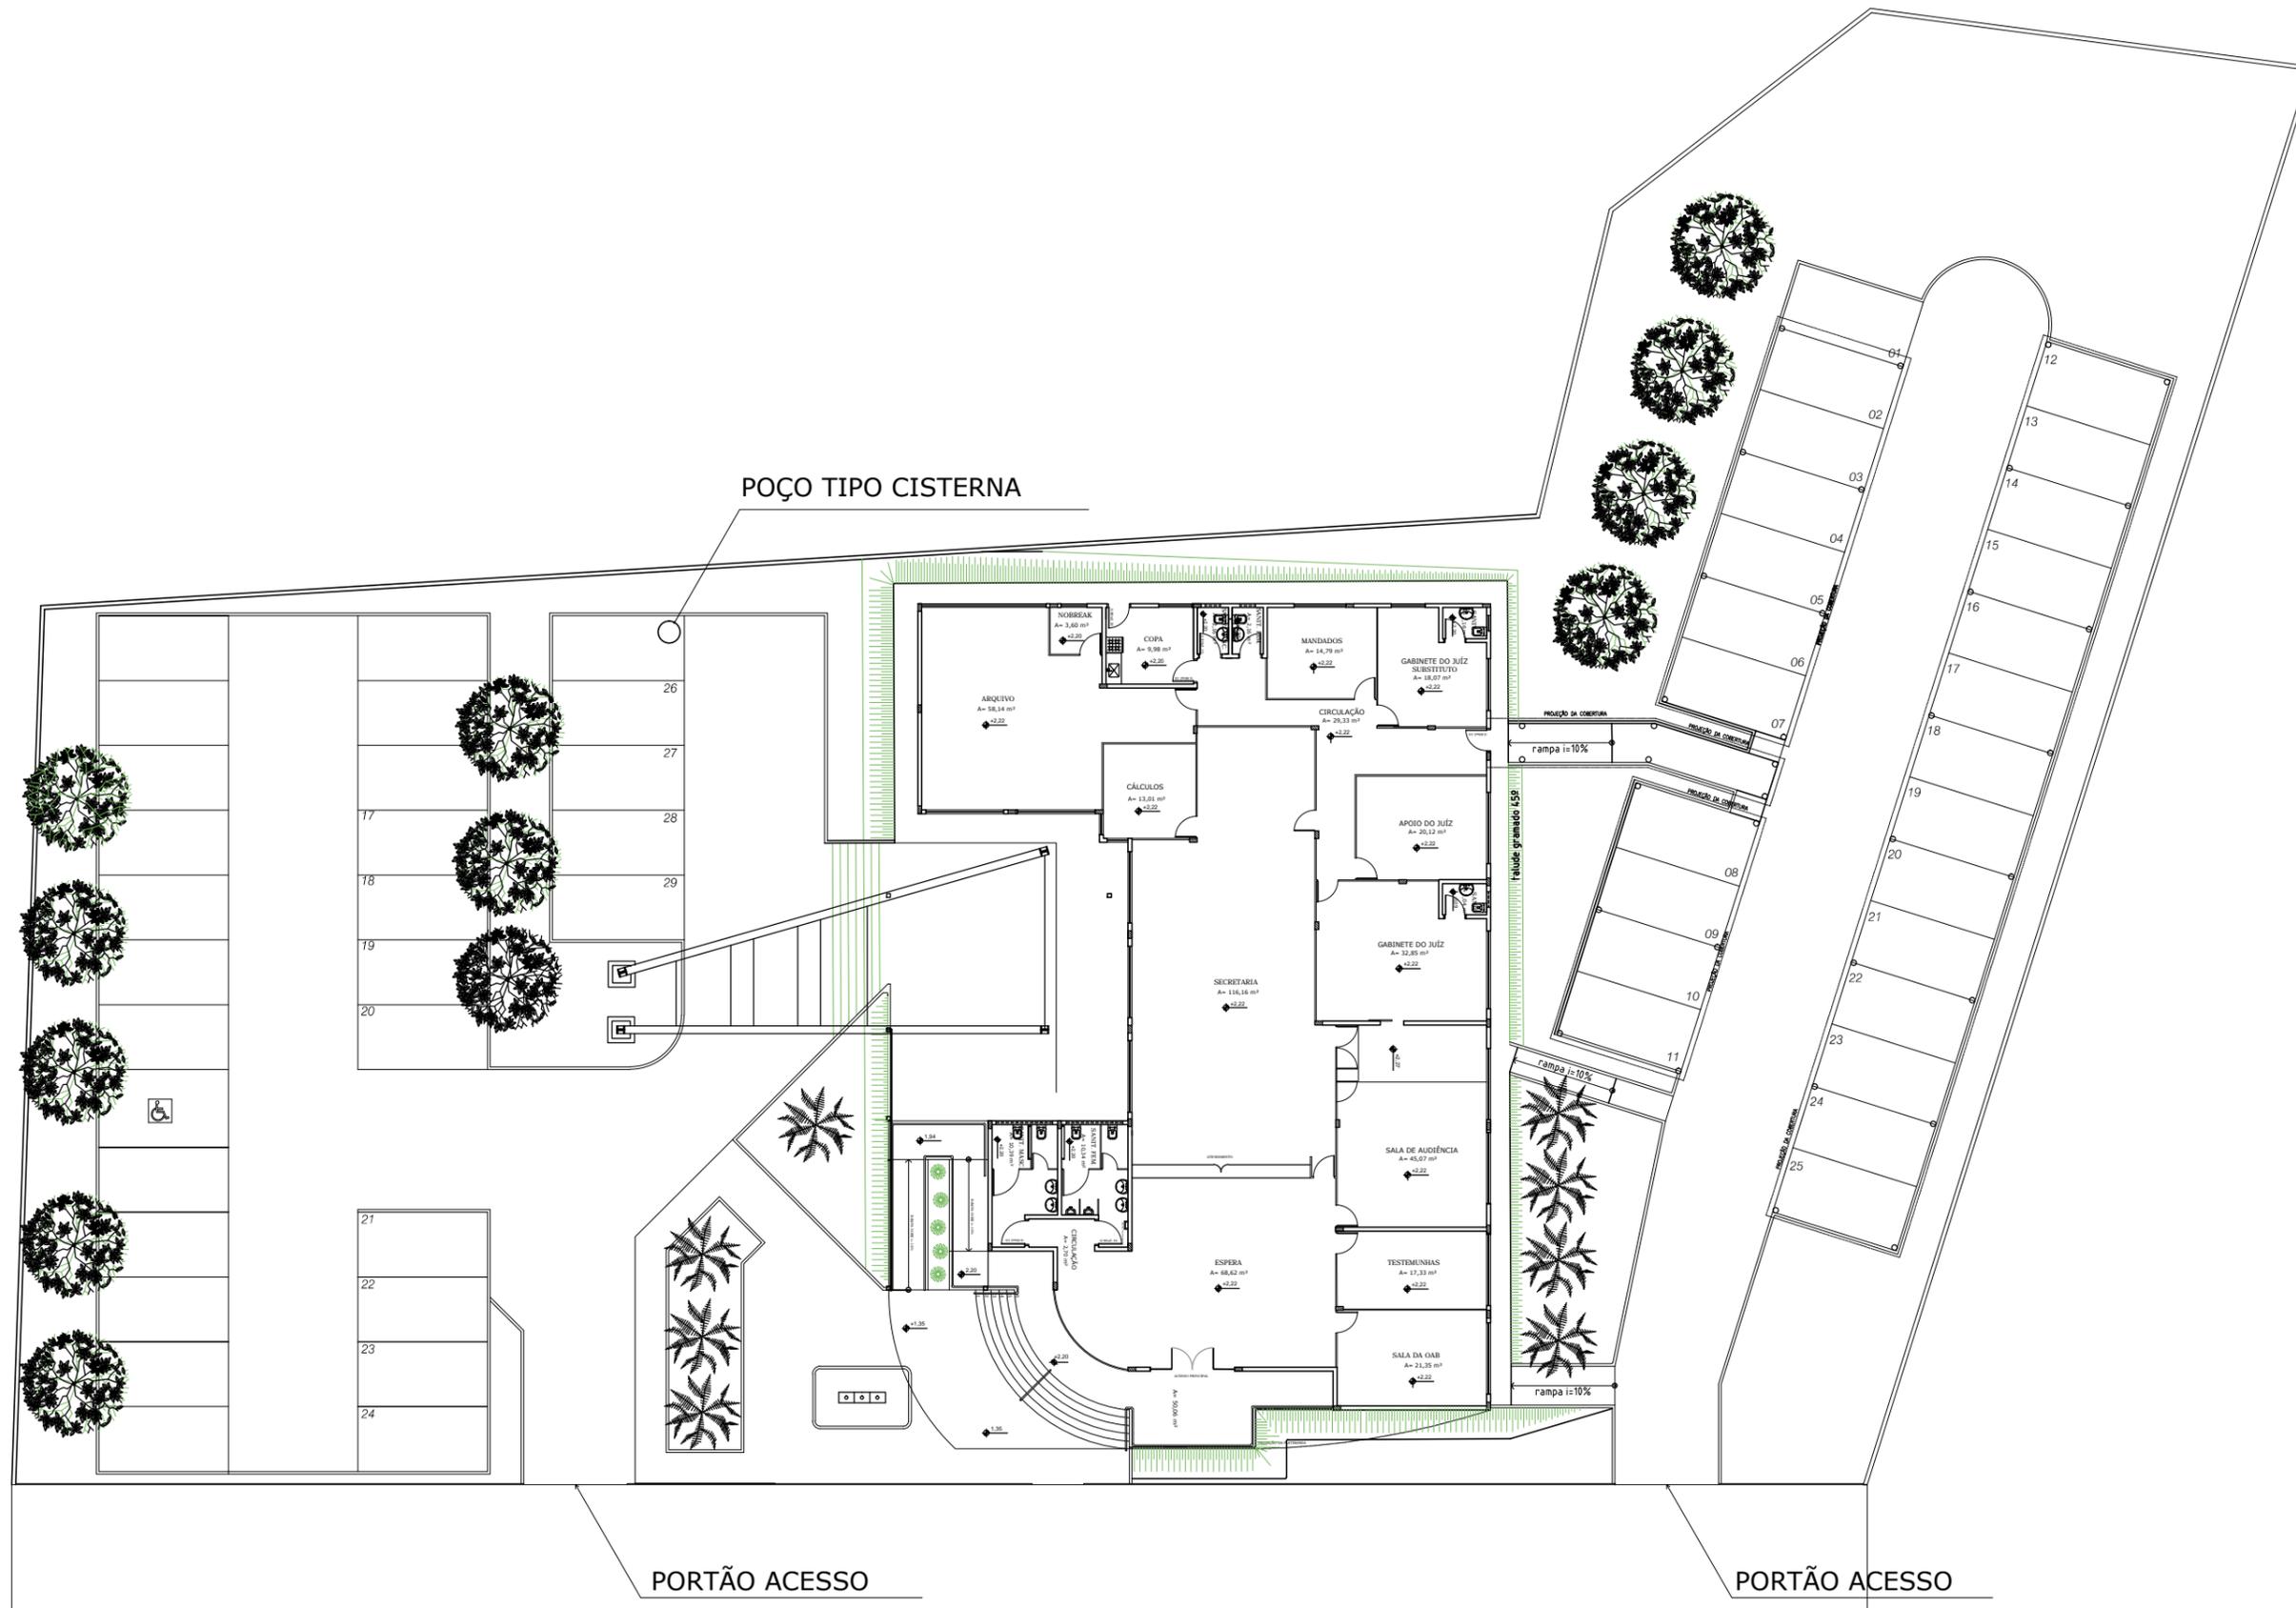


V.T. LUZIÂNIA  
 PLANTA BAIXA - ATUAL  
 Sem escala

	ARQUITETURA	
	projeto:	V.T. LUZIÂNIA
	conteúdo:	PLANTA BAIXA - ATUAL
	data:	Junho 2013
		1/1

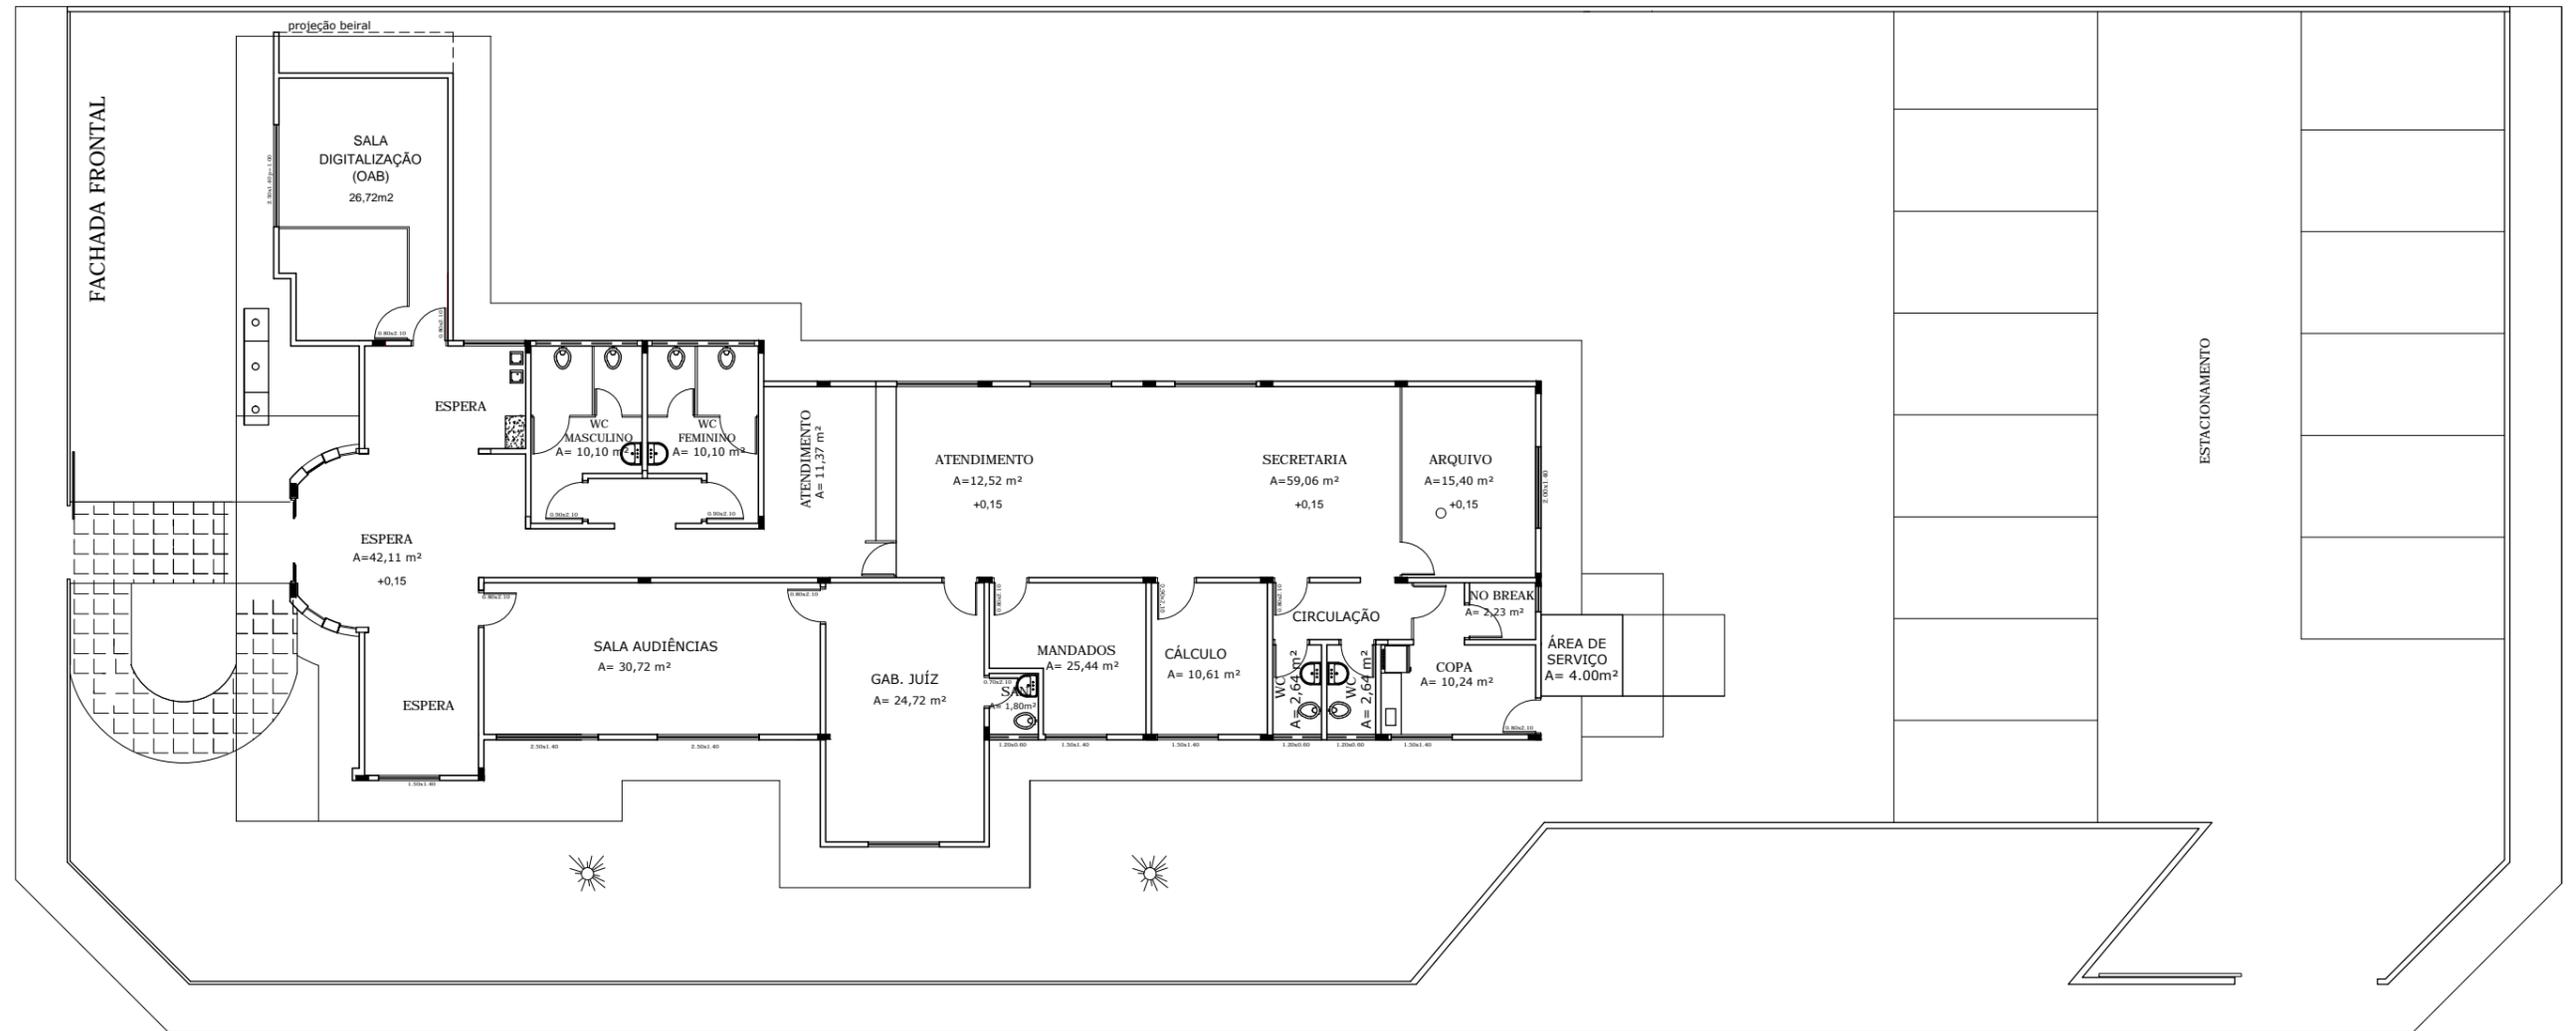

PLANTA BAIXA  
sem escala

	<b>ARQUITETURA</b>	
	projeto:	V.T. MINEIROS
	conteúdo:	PLANTA BAIXA - ATUAL
	data:	junho 2013

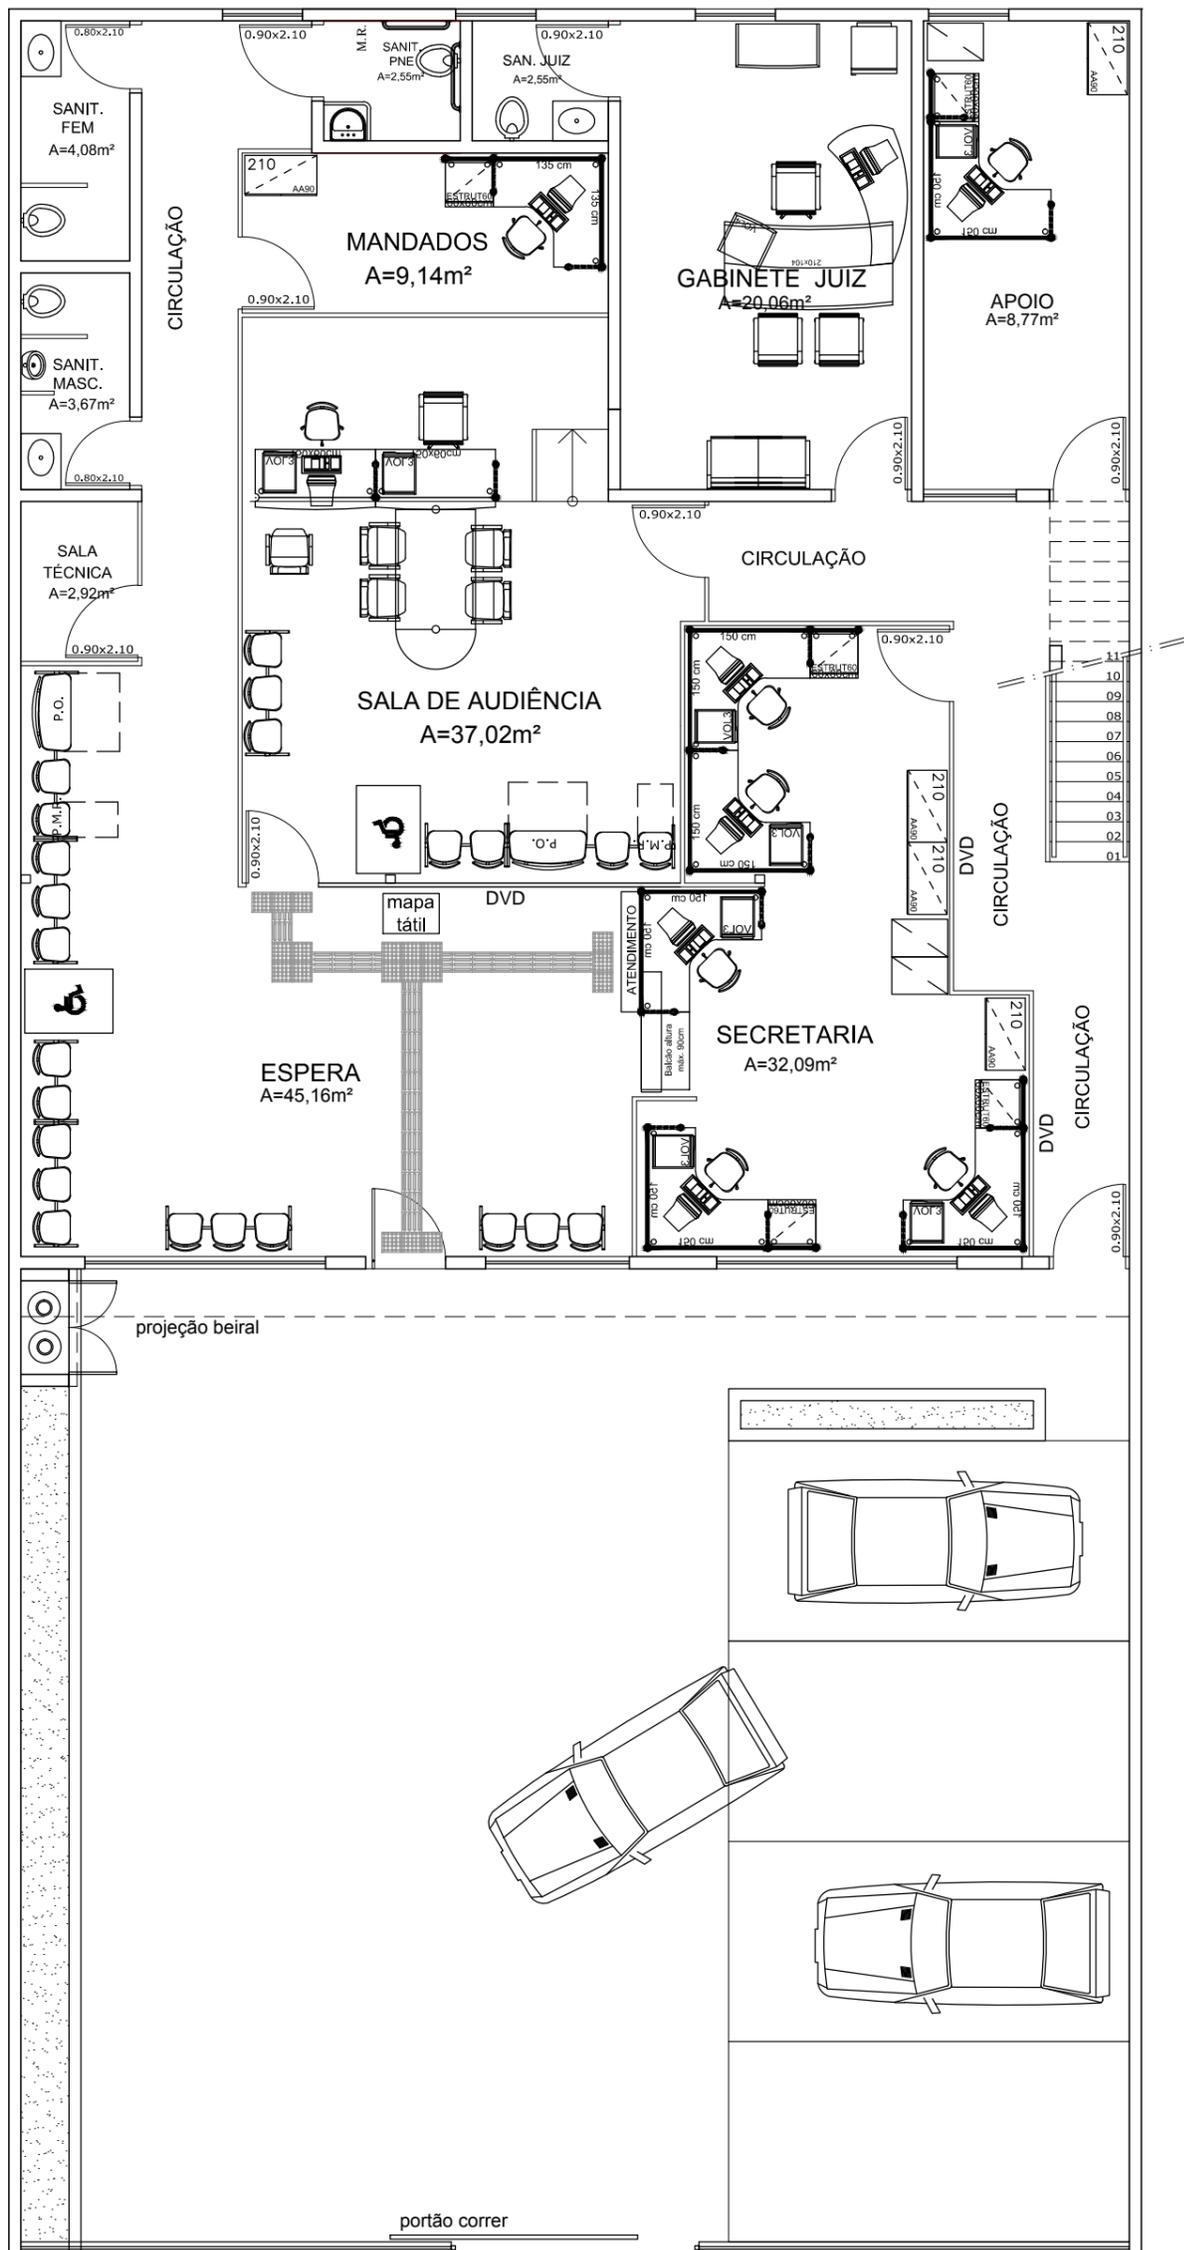

PLANTA BAIXA - TÉRREO  
sem escala




ARQUITETURA

projeto:  
V.T. PIRES DO RIO

conteúdo:  
PLANTA BAIXA - LAY OUT - TÉRREO


data:  
junho 2013

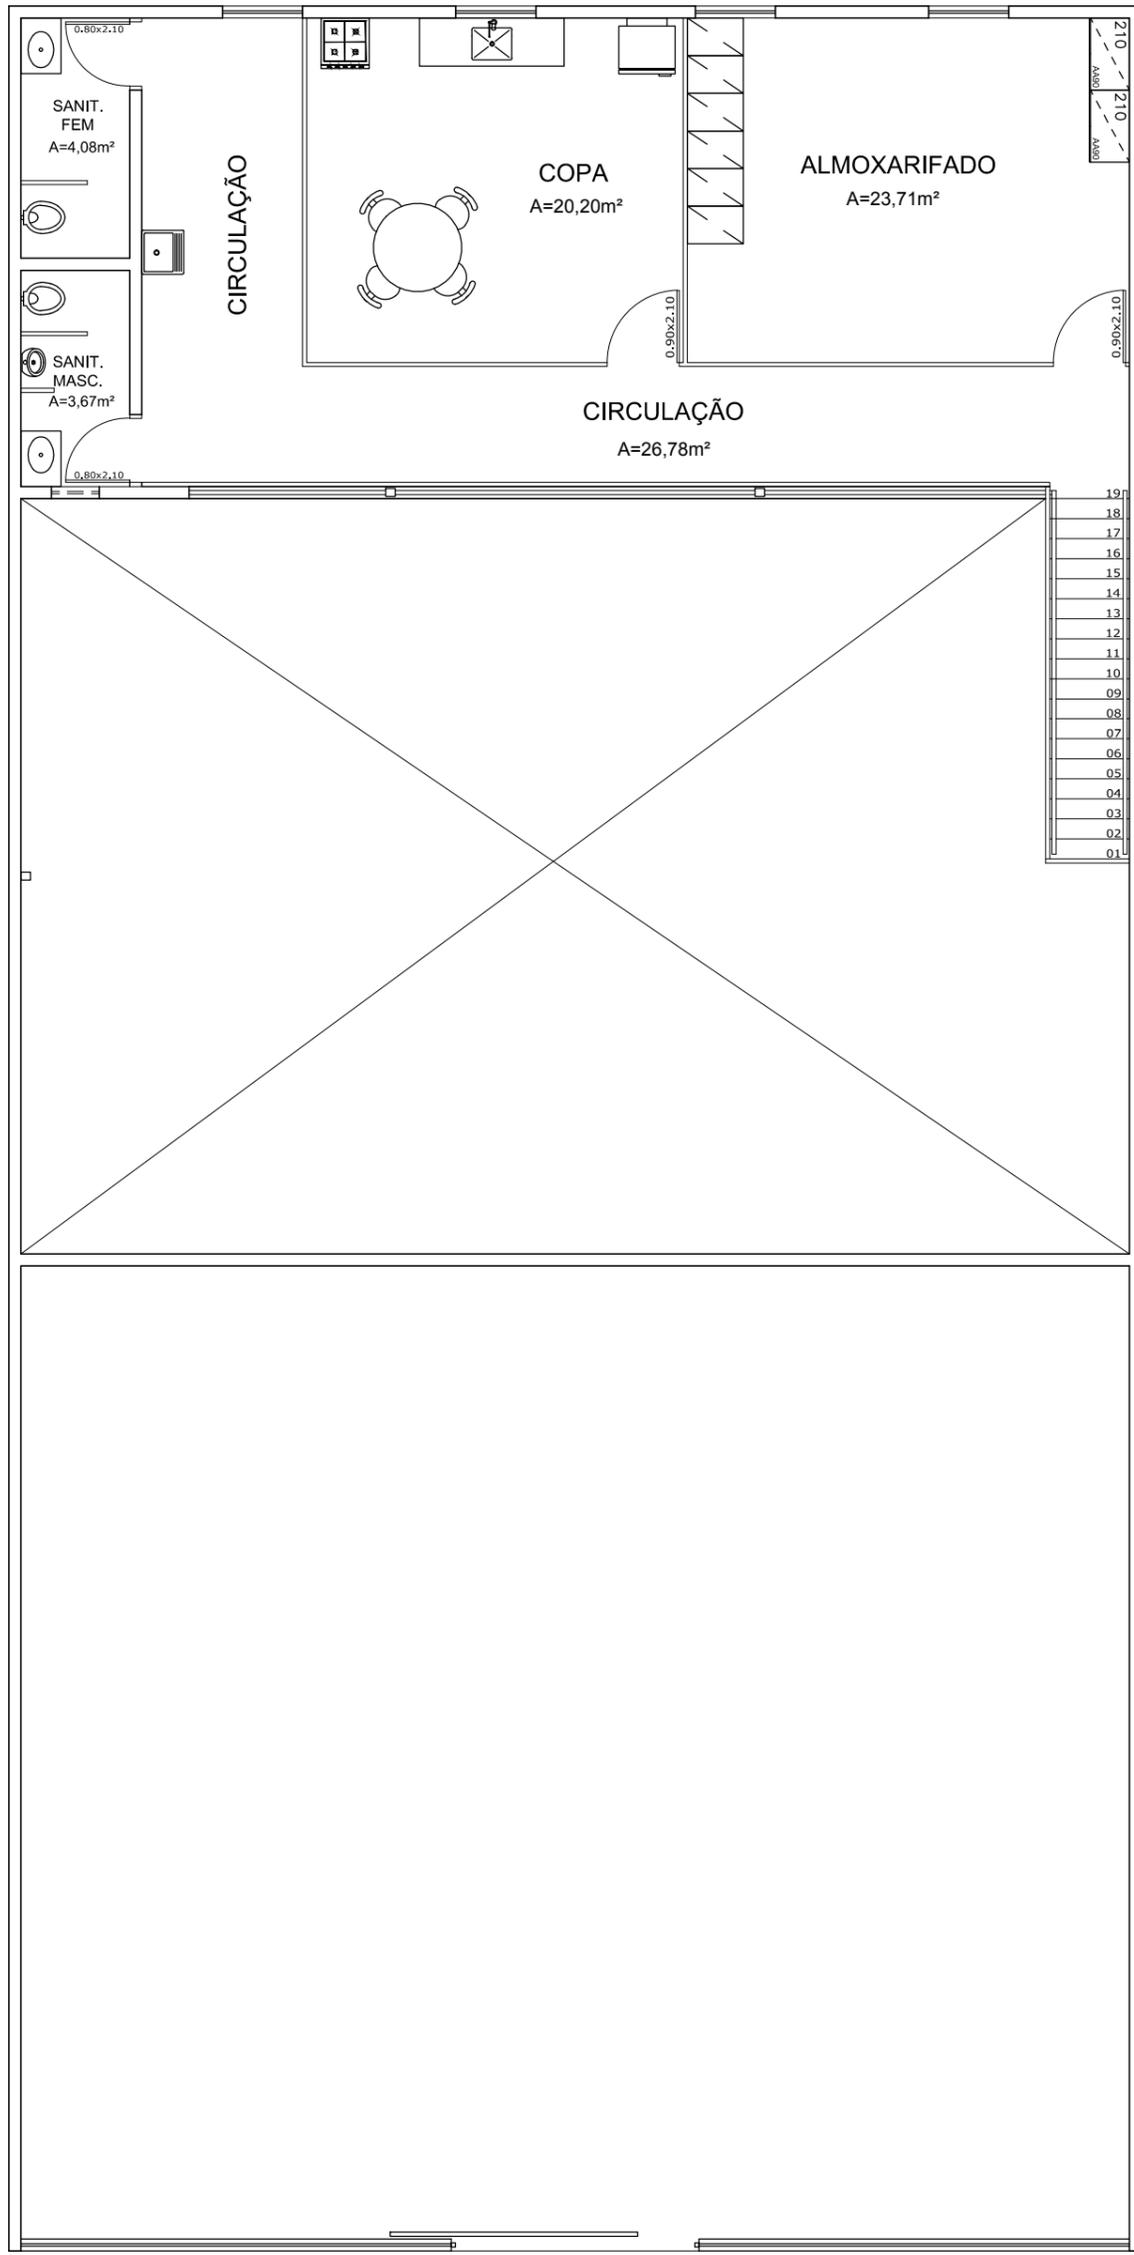

PLANTA BAIXA - MEZANINO  
sem escala



<b>ARQUITETURA</b>	
projeto:	V.T. PIRES DO RIO
conteúdo:	PLANTA BAIXA - LAY OUT PAVTO SUPERIOR
data:	junho 2013
	2/2

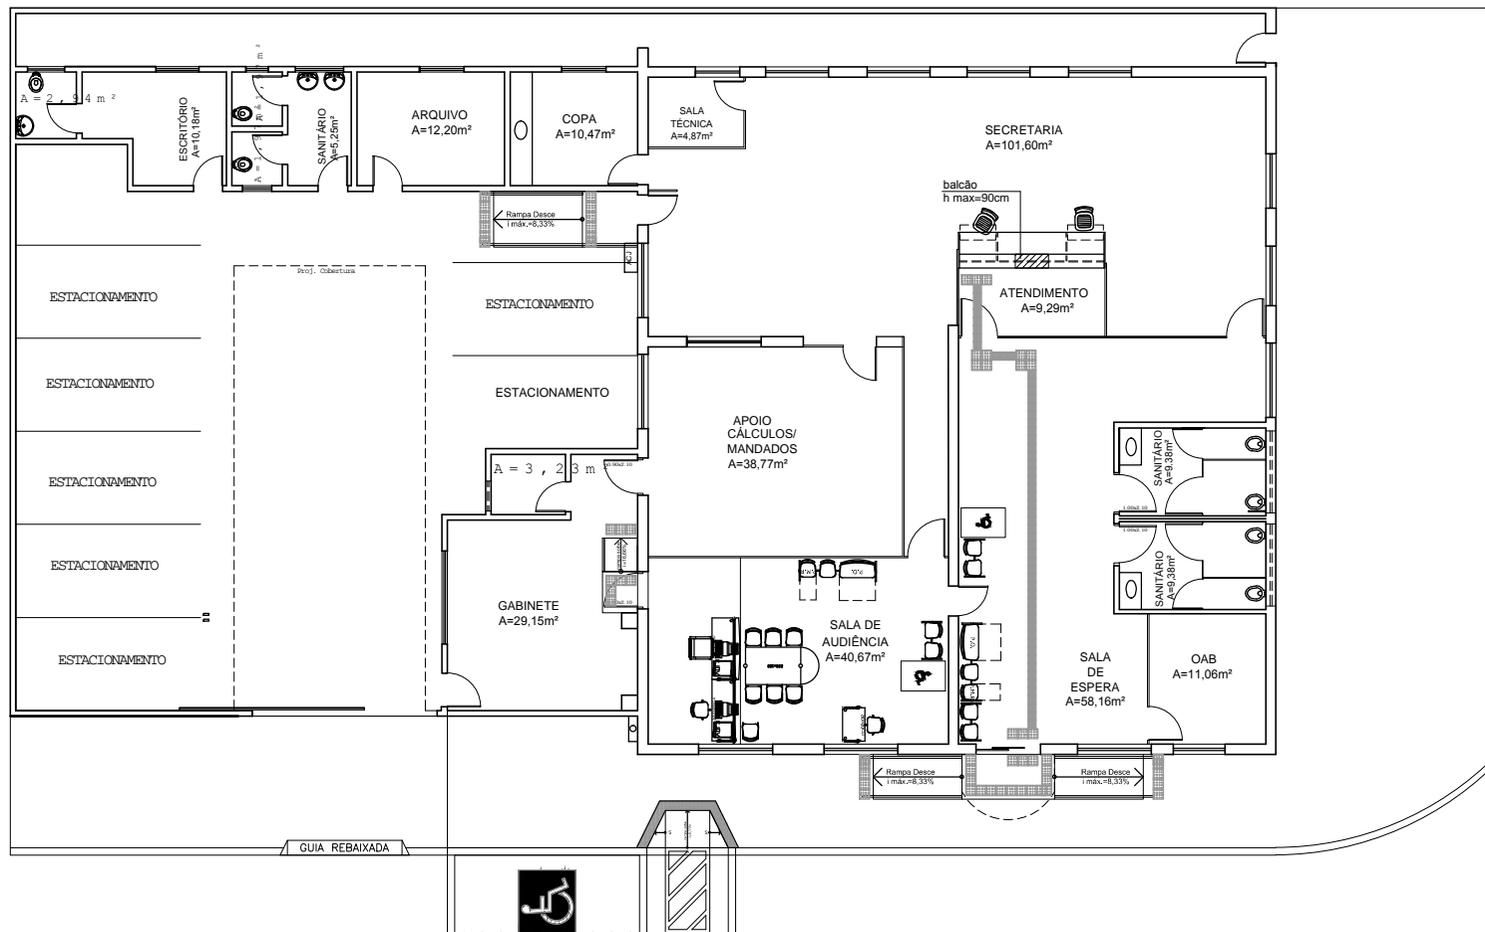

V.T. PORANGATU  
 PLANTA BAIXA - ATUAL  
 Sem escala




ARQUITETURA	
projeto:	V.T. PORANGATU
conteúdo:	PLANTA BAIXA - ATUAL
data:	Junho 2013









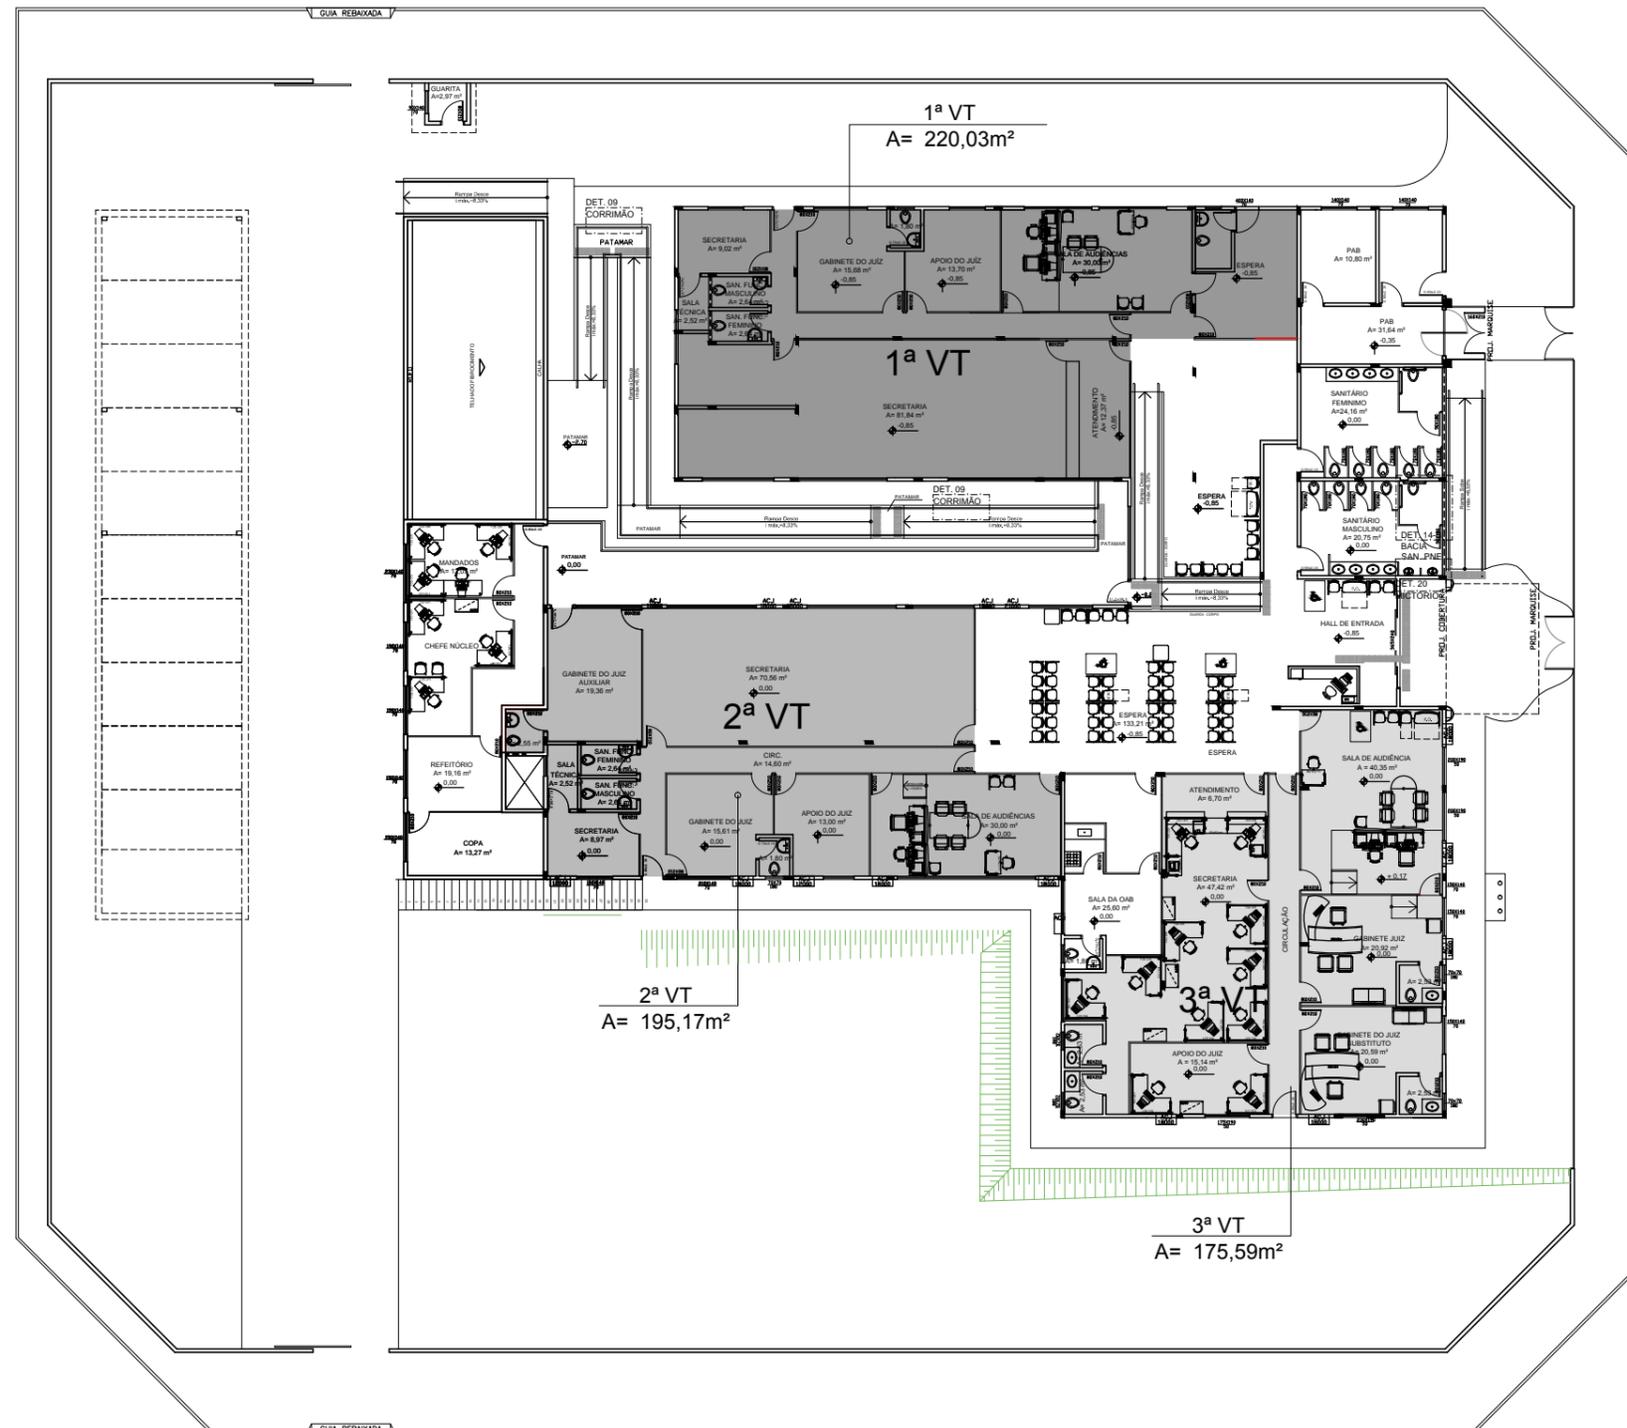

F.T. RIO VERDE  
 PLANTA BAIXA PVTO. TÉRREO  
 sem escala

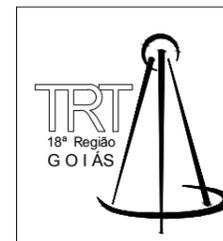


MODIFICAÇÃO SEM ACRÉSCIMO	
projeto:	FÓRUM RIO VERDE
conteúdo:	PLANTA BAIXA PAVIMENTO TÉRREO
data:	junho 2013

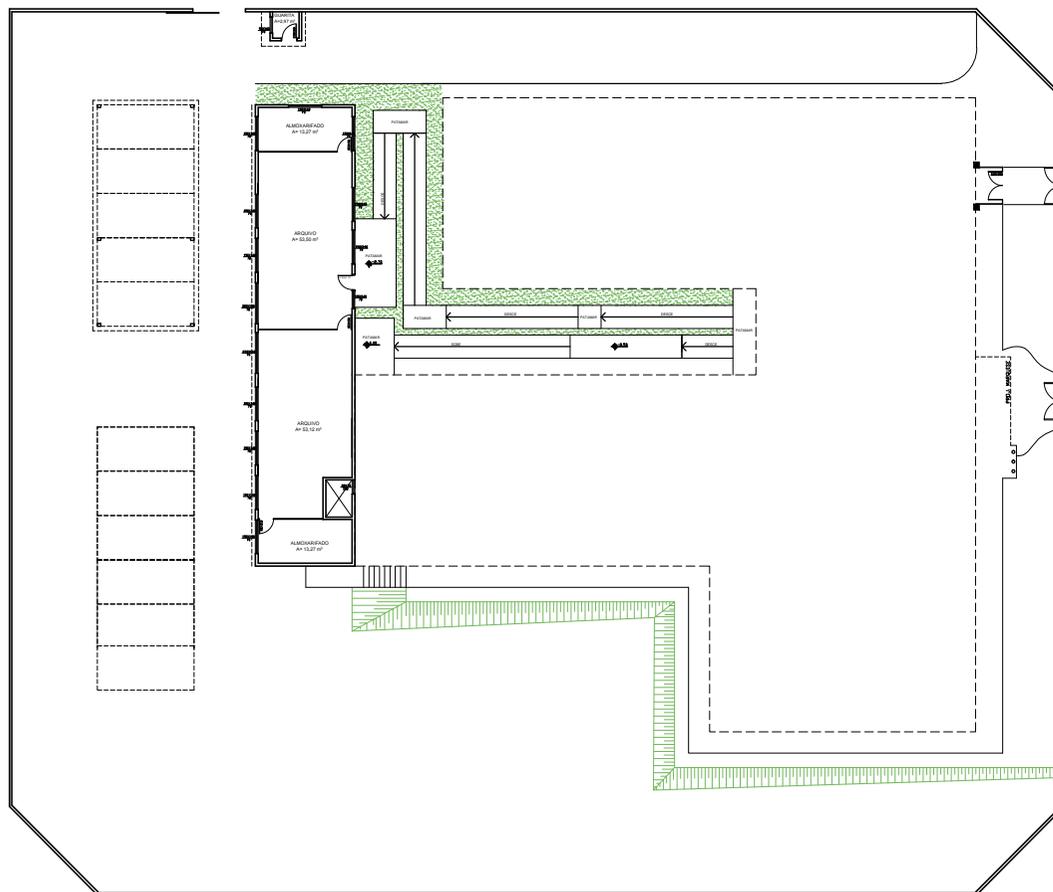

ÁREA TOTAL CONSTRUIDA = 982,31m<sup>2</sup>

F. T. RIO VERDE  
 PLANTA BAIXA PAVTO. INFERIOR - ATUAL  
 sem escala

	<b>MODIFICAÇÃO SEM ACRÉSCIMO</b>	
	projeto: FÓRUM RIO VERDE	
	conteúdo: PLANTA BAIXA PAVIMENTO INFERIOR	
	data: junho 2013	2/2

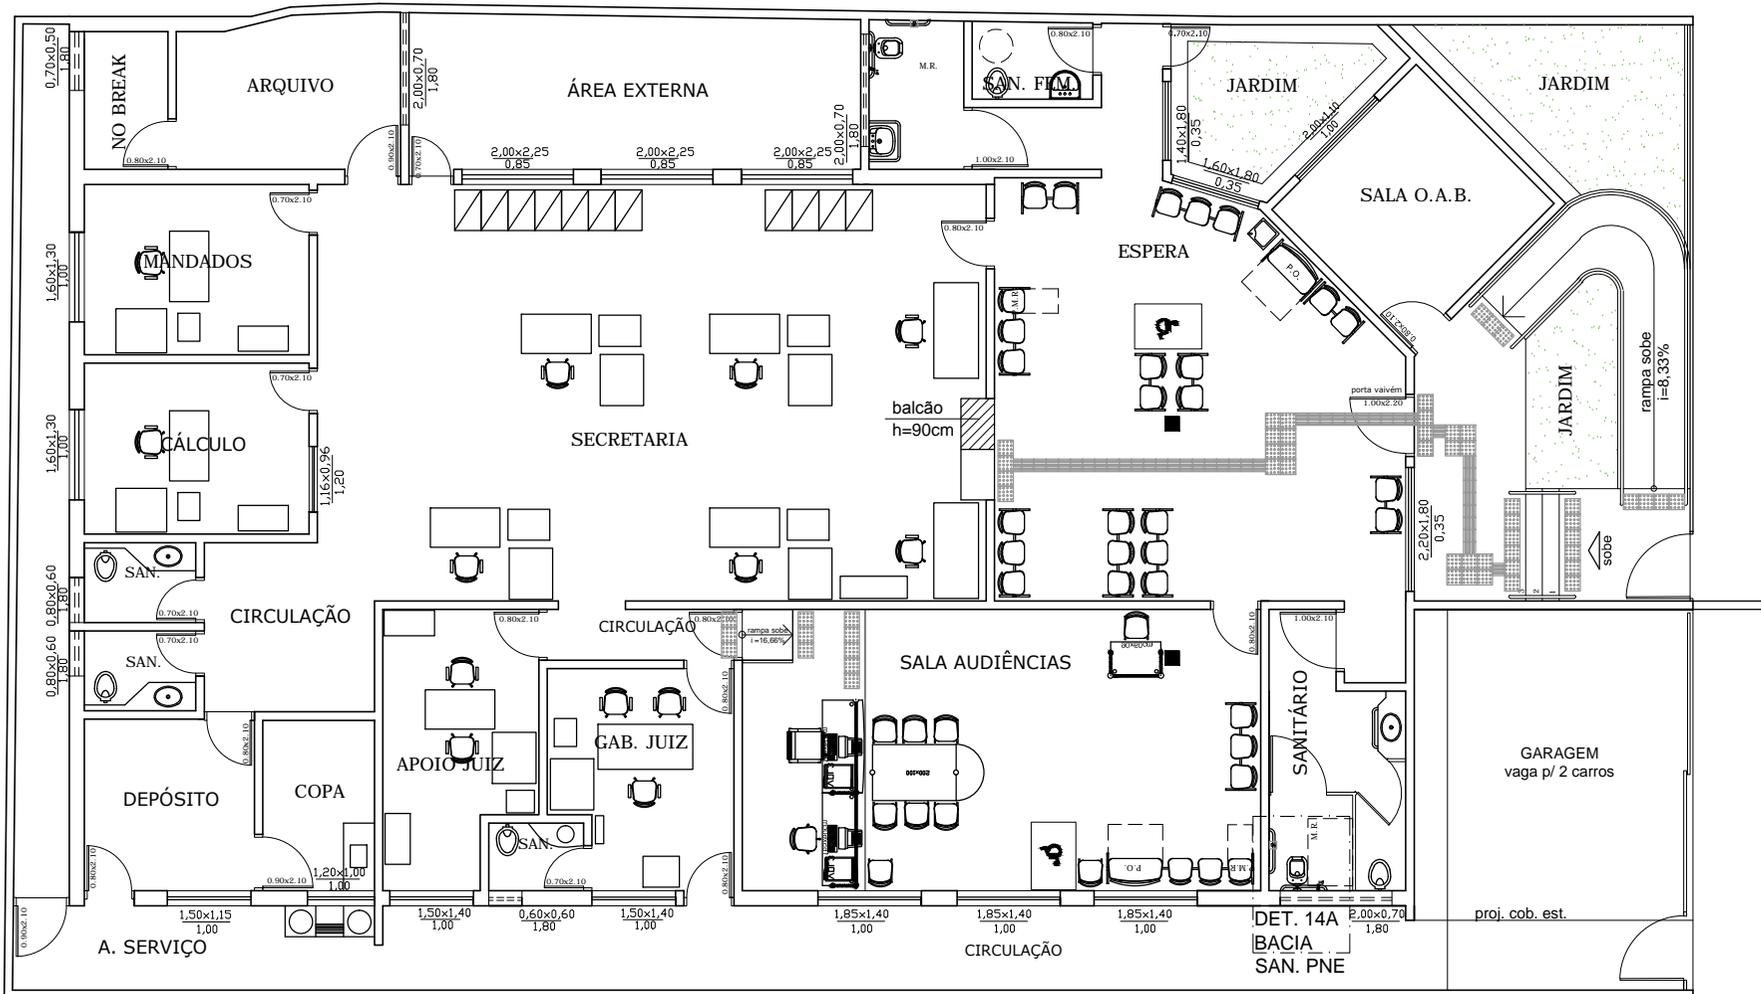


V.T. SÃO LUÍS DE MONTES BELOS  
 PLANTA BAIXA - LAYOUT ATUAL  
 Sem escala

	ARQUITETURA	
	projeto:	V.T. SÃO LUIS DE MONTES BELOS
	conteúdo:	PLANTA BAIXA - LAYOUT ATUAL
	data:	Junho 2013
		1/1


GUIA REBAIXADA

# LOTE 32

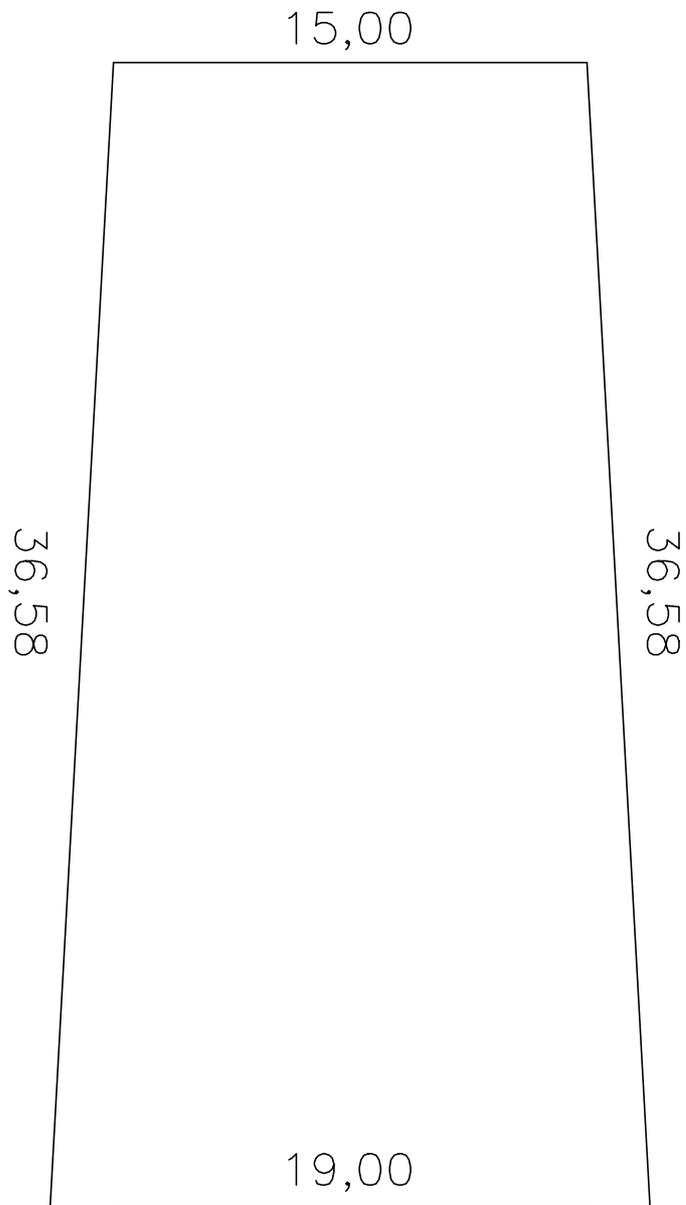

AV. INDEPENDÊNCIA

PLANTA DE LOCAÇÃO  
sem escala

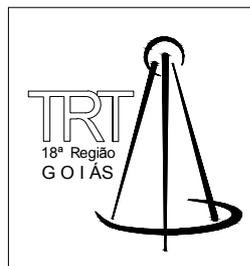


ARQUITETURA

projeto:  
TERRENO AV. INDEPENDÊNCIA

conteúdo:  
PLANTA DE LOCAÇÃO

data:  
Junho 2013


1/1

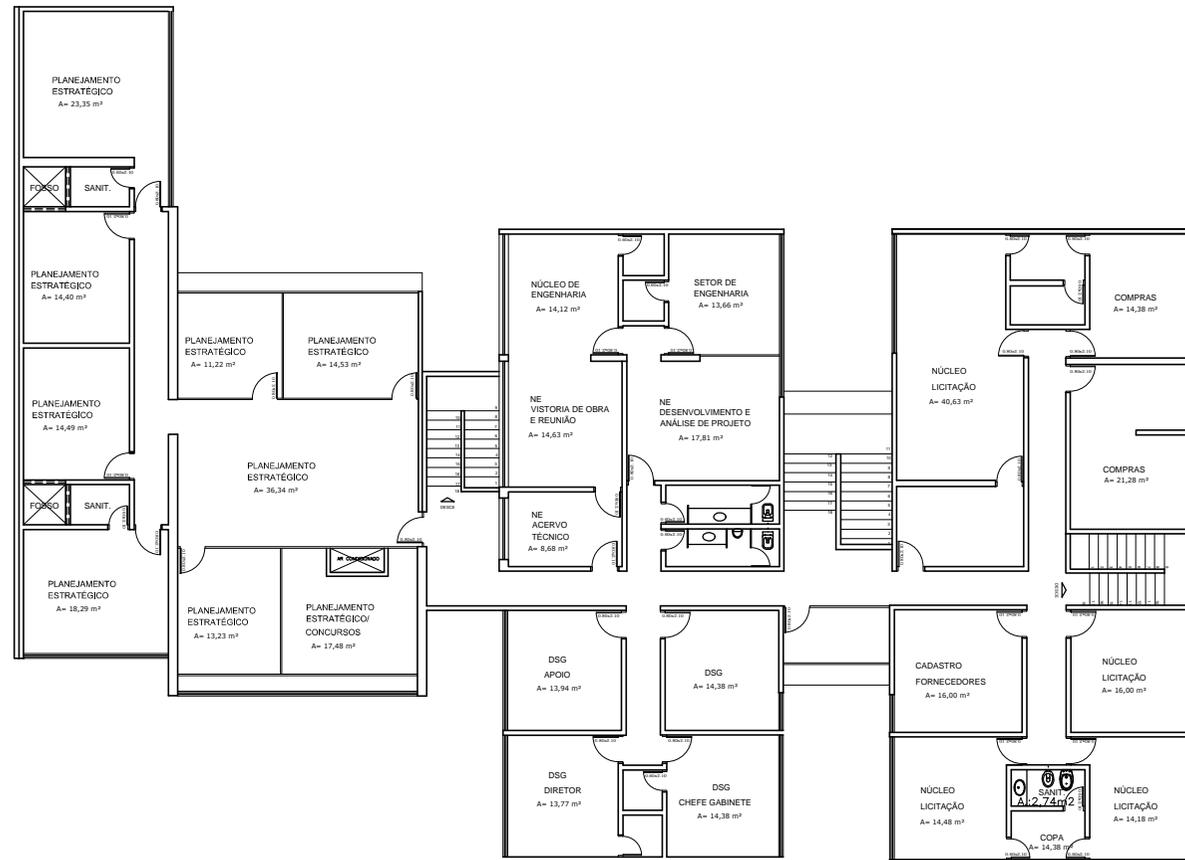

ANEXO PORTUGAL  
 PLANTA BAIXA PAVTO SUPERIOR - ATUAL  
 Sem escala


	ARQUITETURA	
	projeto: ED. ANEXO PORTUGAL	
	conteúdo: PLANTA BAIXA 1º PISO - ATUAL	
	data: Junho 2013	2/2



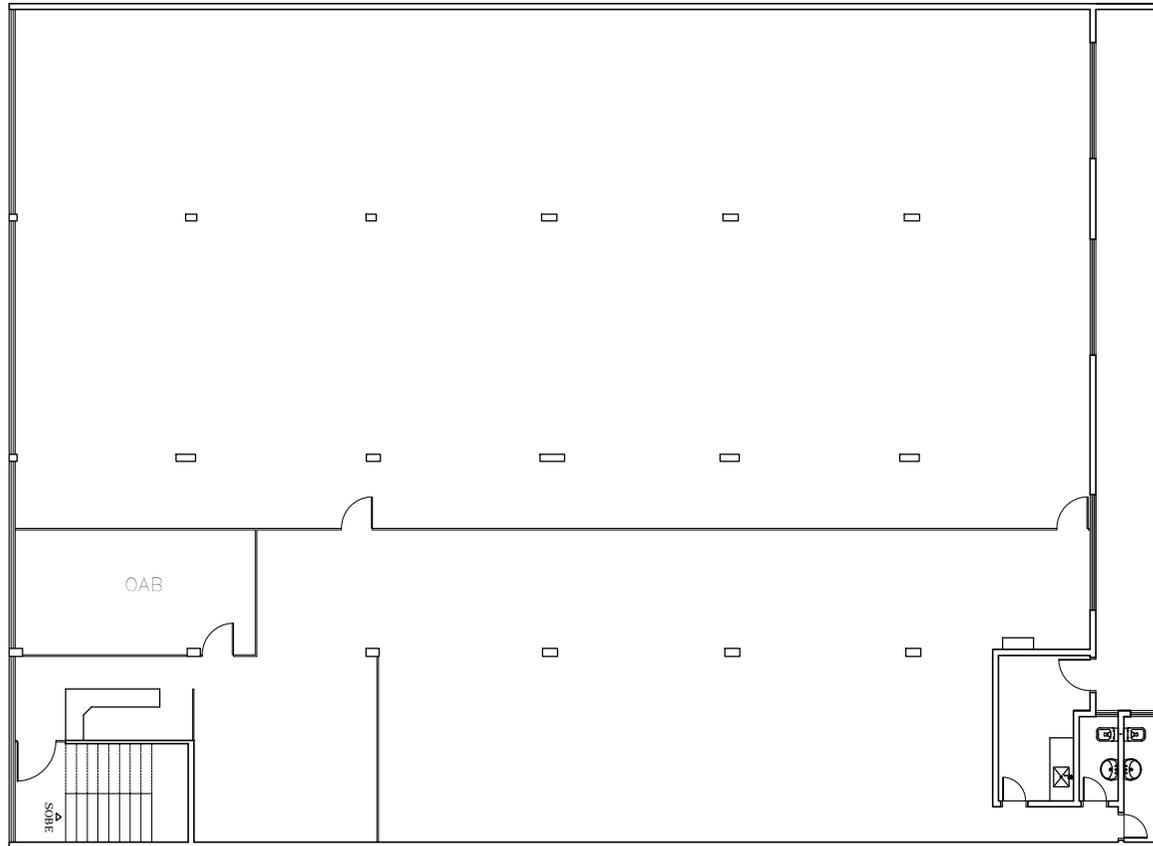


**ARQUIVO T-9 - PAVIMENTO TÉRREO**  
**PLANTA BAIXA - ATUAL**  
 sem escala

	<b>ARQUITETURA</b>	
	<small>projeto:</small> ED. ARQUIVO T-9	
	<small>conteúdo:</small> PLANTA BAIXA / LAYOUT - TÉRREO - ATUAL	
	<small>data:</small> Junho 2013	<b>1/2</b>

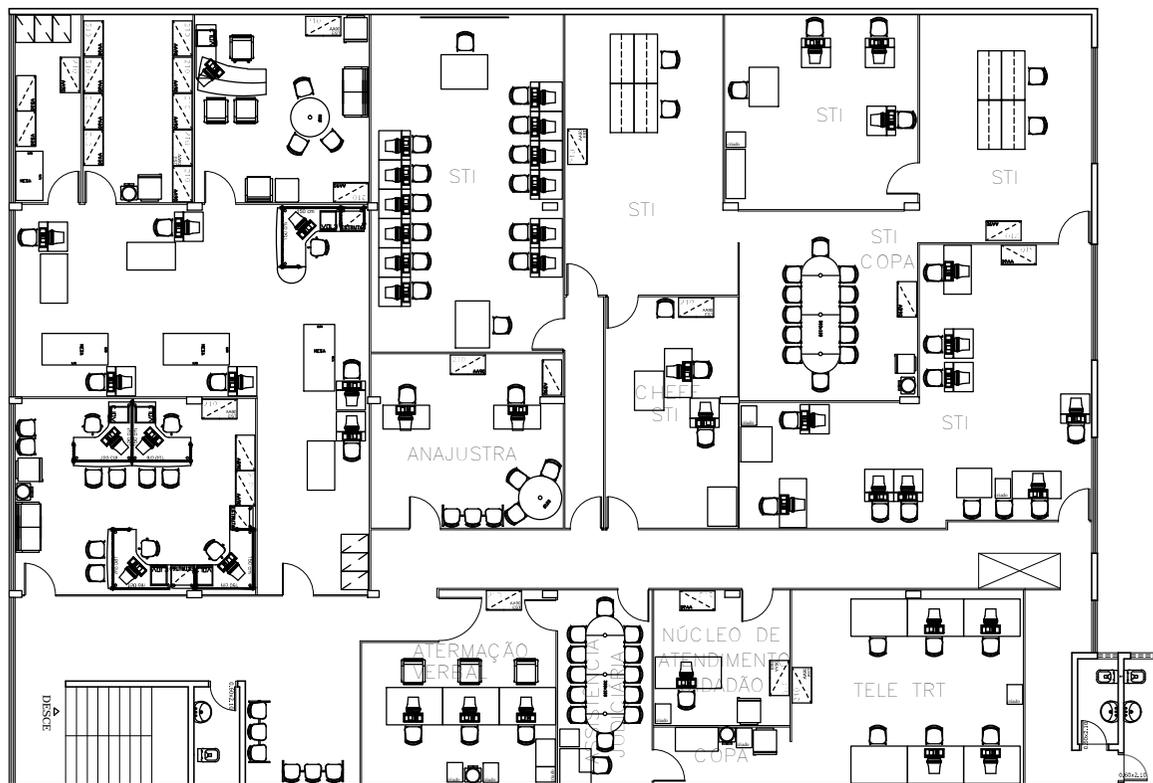

ARQUIVO T-9 - PAVIMENTO SUPERIOR  
 PLANTA BAIXA / LAYOUT - ATUAL  
 sem escala


	ARQUITETURA	
	projeto: ED. ARQUIVO T-9	
	conteúdo: PLANTA BAIXA / LAYOUT - PAV. SUPERIOR - ATUAL	
	data: Junho 2013	2/2

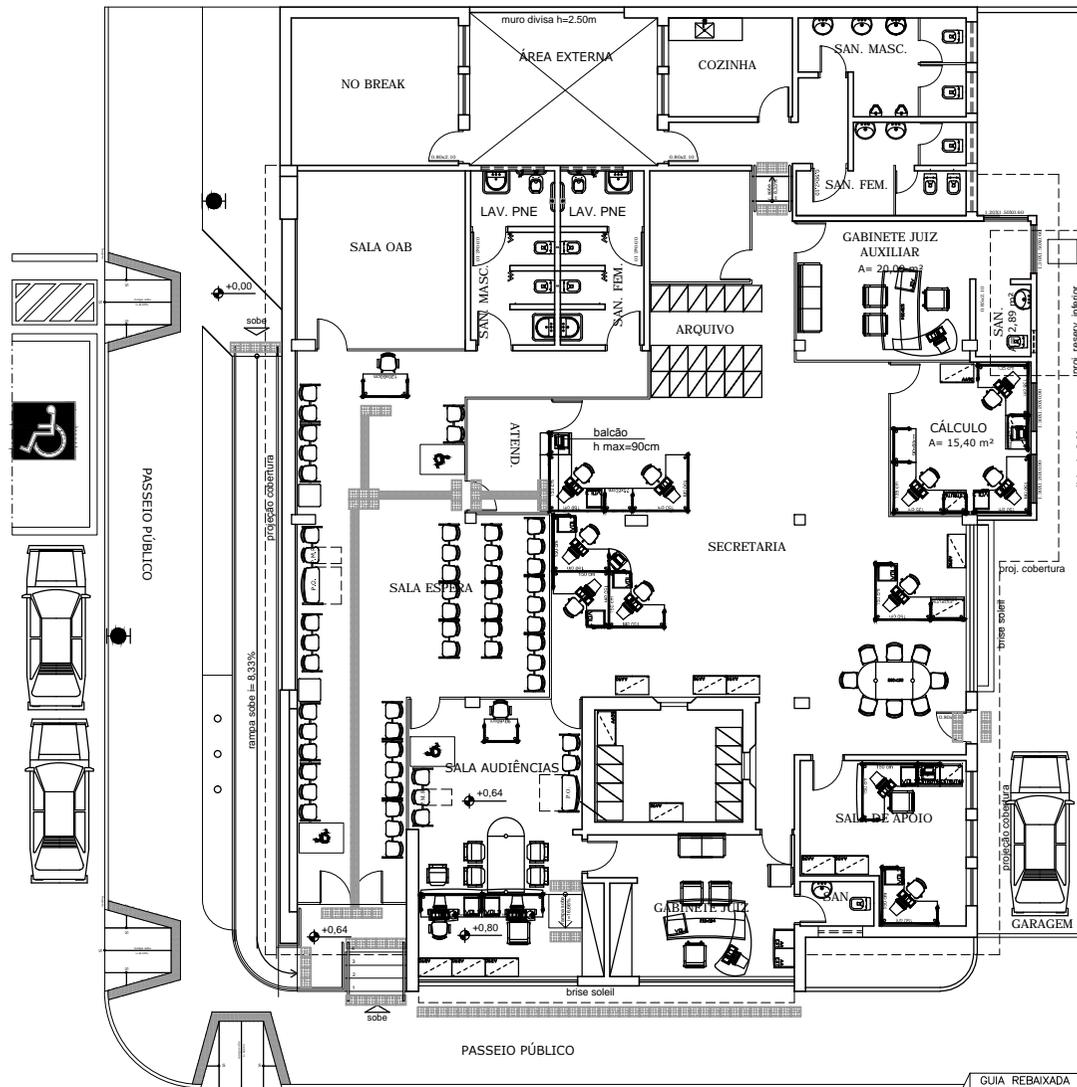

V.T. URUAÇU  
 PLANTA BAIXA  
 sem escala




ARQUITETURA	
projeto:	V.T. URUAÇU
conteúdo:	PLANTA BAIXA
data:	junho 2013

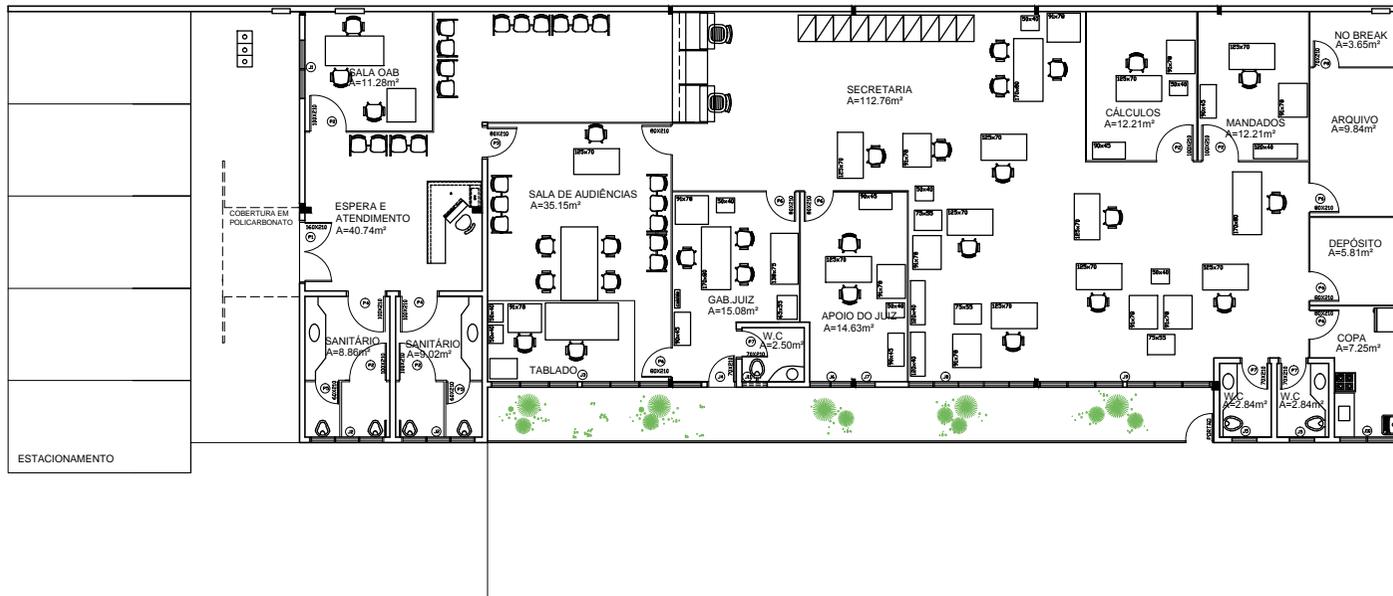

V.T. VALPARAÍSO  
 PLANTA BAIXA / LAYOUT ATUAL  
 Sem escala


ÁREA CONSTRUÍDA = 327,76m<sup>2</sup>

	ARQUITETURA	
	projeto:	V.T. VALPARAÍSO
	conteúdo:	PLANTA BAIXA / LAYOUT ATUAL
	data:	Junho 2013
		1/1

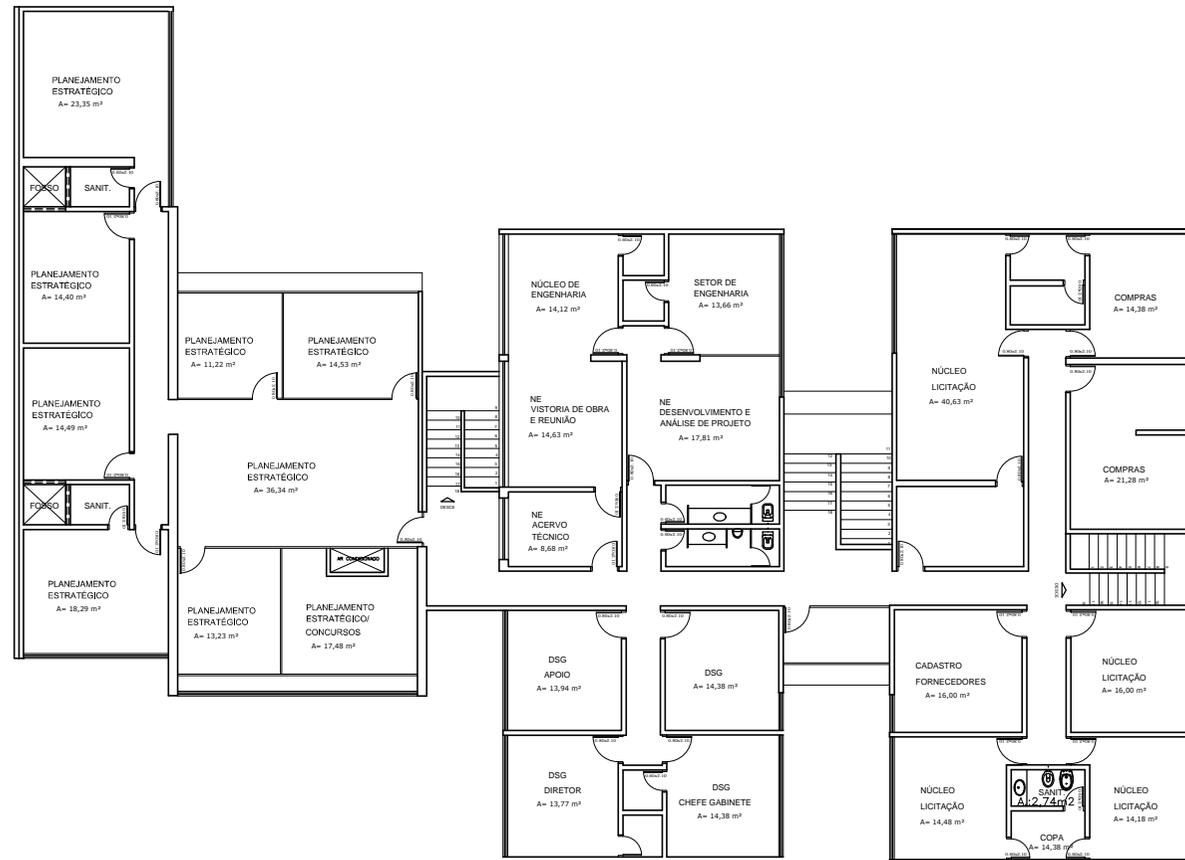

ANEXO PORTUGAL  
 PLANTA BAIXA PAVTO SUPERIOR - ATUAL  
 Sem escala


 TRT 18º Região GOIÁS	ARQUITETURA	
	projeto: ED. ANEXO PORTUGAL	
	conteúdo: PLANTA BAIXA 1º PISO - ATUAL	
	data: Junho 2013	2/2

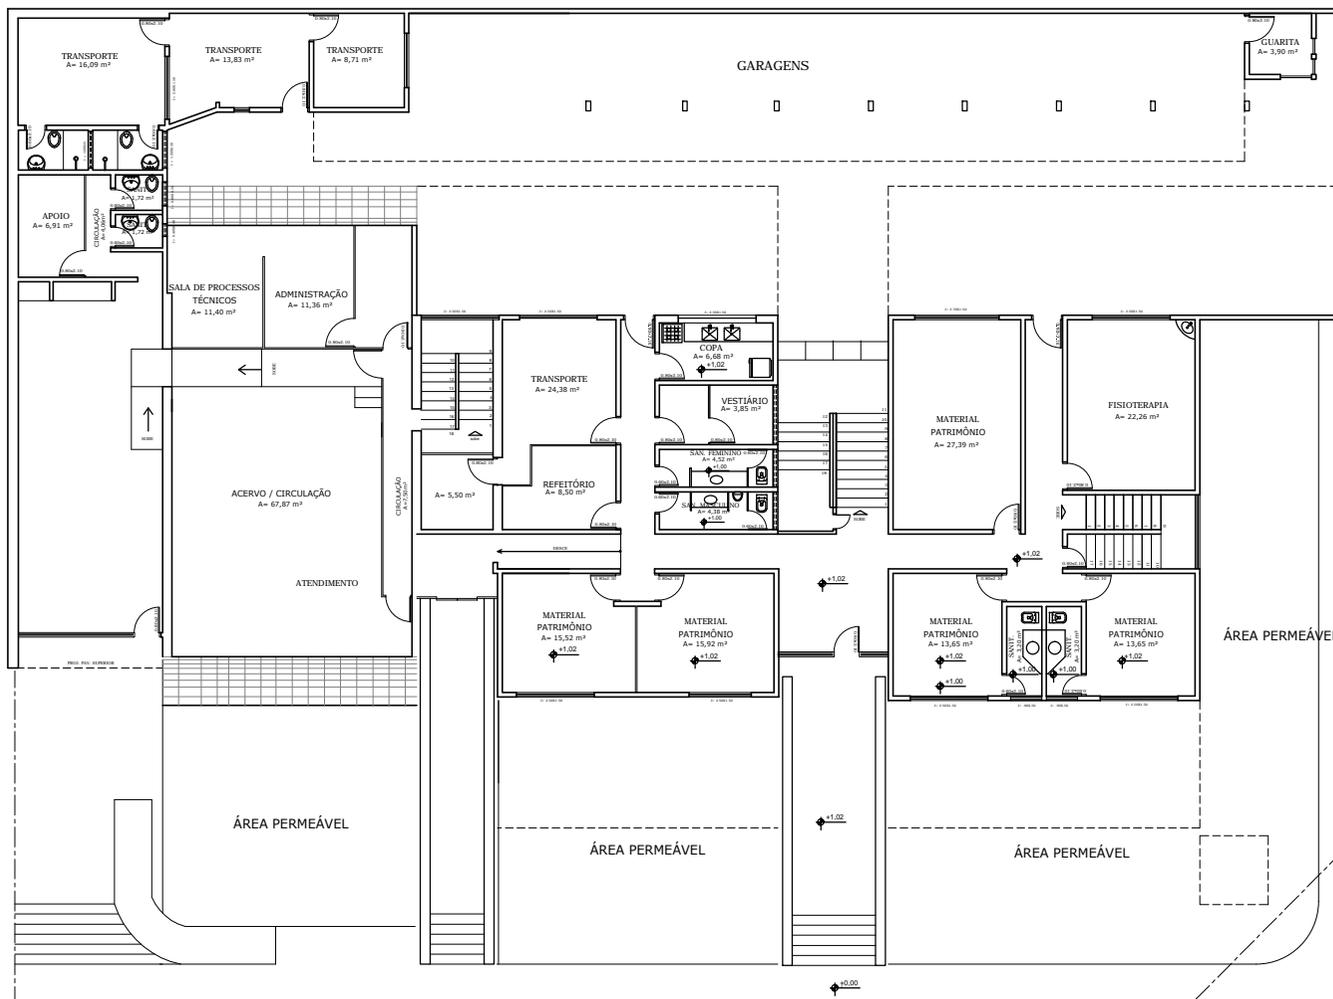

**ANEXO PORTUGAL**  
**PLANTA BAIXA PAVTO TERREO - ATUAL**  
 Sem escala




ARQUITETURA	
projeto: ED. ANEXO PORTUGAL	
conteúdo: PLANTA BAIXA - TERREO - ATUAL	
data: Junho 2013	1/2

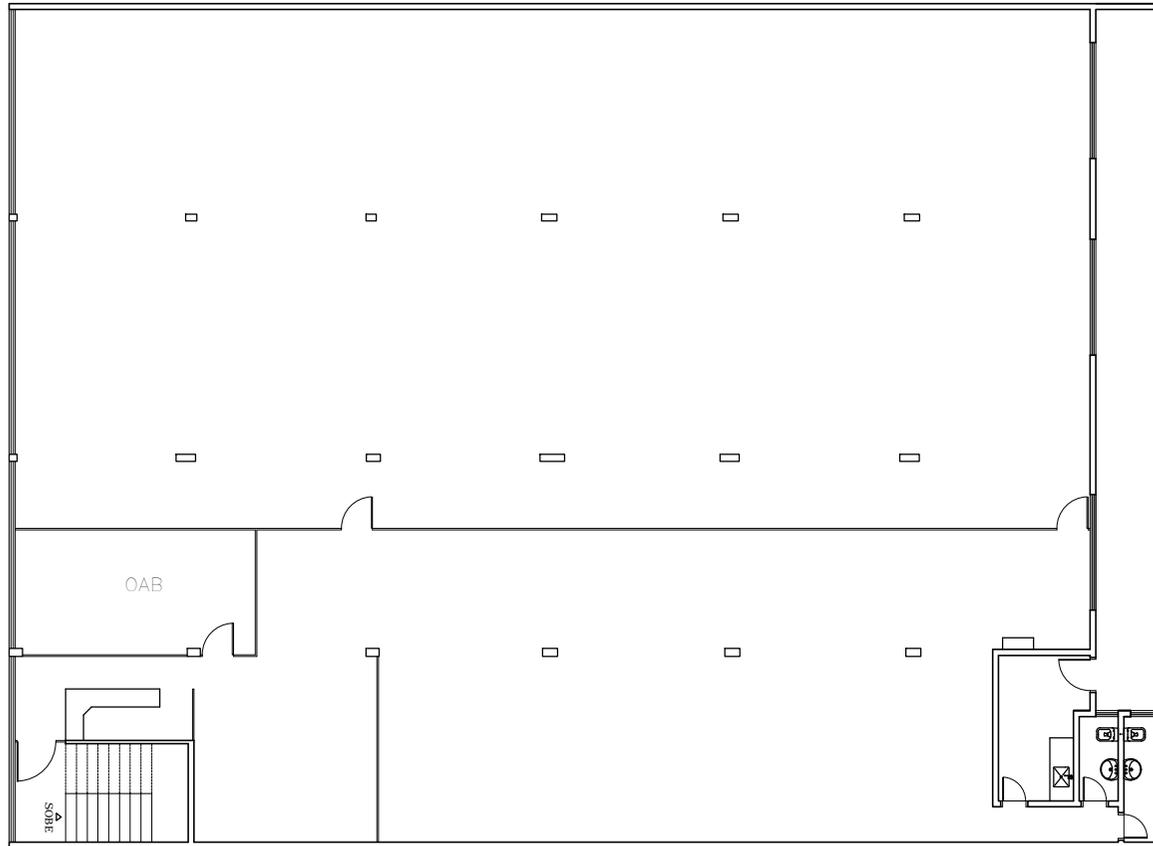

ARQUIVO T-9 - PAVIMENTO TÉRREO  
 PLANTA BAIXA - ATUAL  
 sem escala


	ARQUITETURA	
	projeto: ED. ARQUIVO T-9	
	conteúdo: PLANTA BAIXA / LAYOUT - TÉRREO - ATUAL	
	data: Junho 2013	1/2

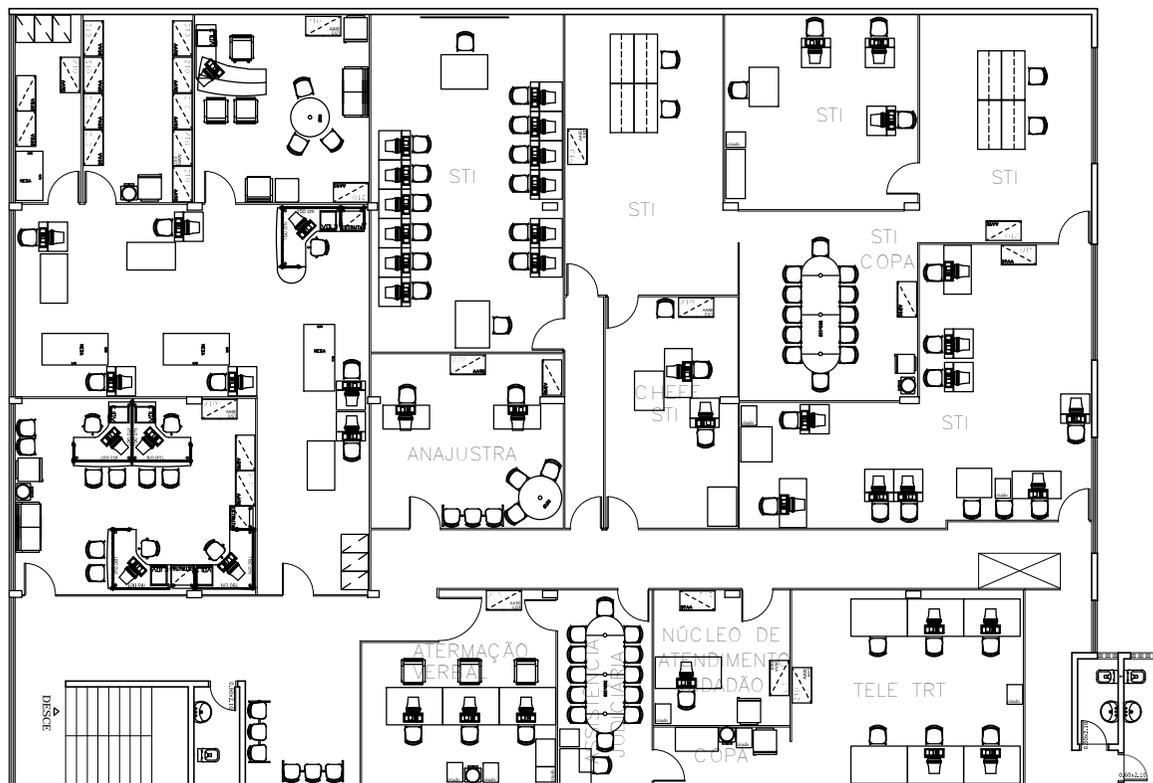

ARQUIVO T-9 - PAVIMENTO SUPERIOR  
 PLANTA BAIXA / LAYOUT - ATUAL  
 sem escala

	ARQUITETURA	
	projeto: ED. ARQUIVO T-9	
	conteúdo: PLANTA BAIXA / LAYOUT - PAV. SUPERIOR - ATUAL	
	data: Junho 2013	2/2



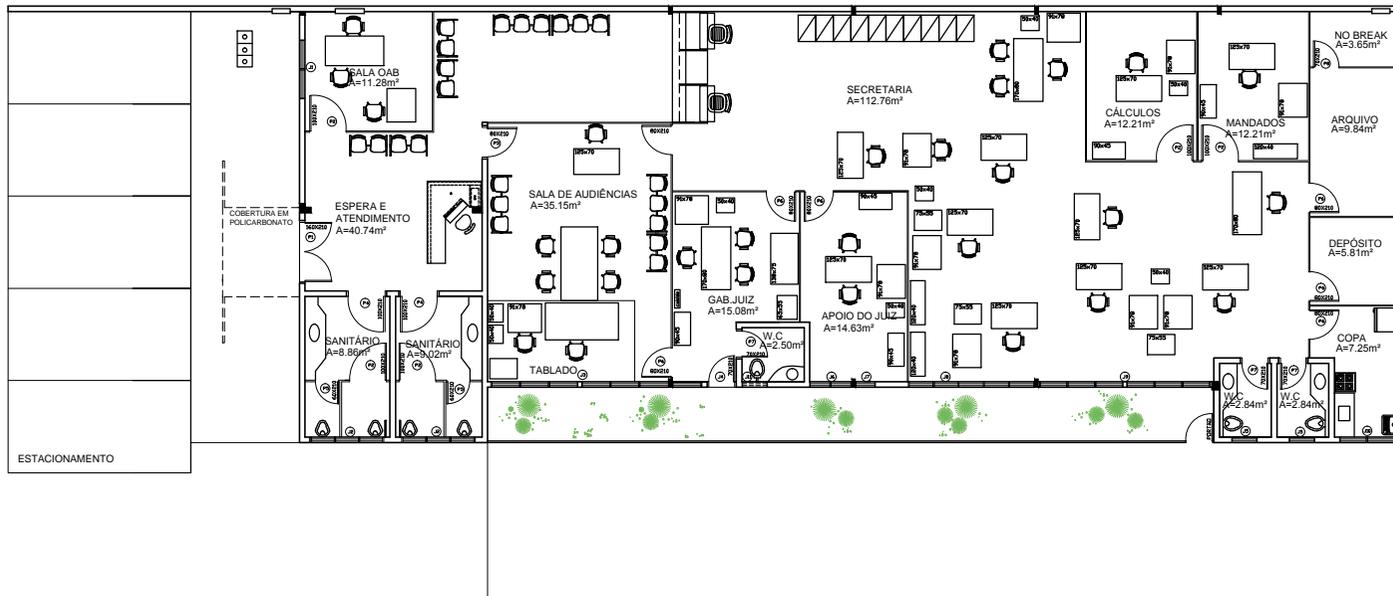

V.T. VALPARAÍSO  
 PLANTA BAIXA / LAYOUT ATUAL  
 Sem escala

ÁREA CONSTRUÍDA = 327,76m<sup>2</sup>

	ARQUITETURA	
	projeto:	V.T. VALPARAÍSO
	conteúdo:	PLANTA BAIXA / LAYOUT ATUAL
	data:	Junho 2013
		1/1